

++ Fonte: Cartografía IGN 1:25.000  
 ■ Limite parroquial  
 Escala 1:2.000 - Núcleos rurais  
 Mosaicos de planos de ordenación  
 Escala 1:1.000 - Núcleos urbanos

**Patrimonio Cultural**  
 ■ Arquitectónico-etnográfico  
 ■ Arqueolóxico  
 ■ Camiño de Santiago  
 ■ Camiño Real


- - - Solo de núcleo rural  
 ■ Zona común  
 ■ Zona tradicional  
 ■ Parcelario catastral  
 ■ Zona de influencia 50m edif. trad.  
 ■ Solo urbano  
 □ Non tradicionais  
 ■ Tradicionais

**Dotacións e servizos existentes**  
 ■ Zonas verdes / Espazos libres  
 ■ Equipamentos  
 ■ Estradas Autonomicas  
 ■ Estradas Deputacion  
 ■ Estradas Estatais  
 ■ Estradas Municipais  
 ■ AVE  
 ■ FF.CC.  
 ■ Sistema Ferroviario




Concello de SILEDA  
 ALFONSO BOTANA  
 36052\_PXOM\_202207\_AP  
 Xullo 2022 ETRS 89 29N  
 Julio 2022 EPSG: 25829

**CONCELLO DE SILEDA (PONTEVEDRA)**  
 AYUNTAMIENTO DE SILEDA (PONTEVEDRA)  
**PLAN XERAL DE ORDENACIÓN MUNICIPAL**  
 PLAN XERAL DE ORDENACIÓN MUNICIPAL  
**Alfonso Botana S.L.**  
 Aprobación Provisional e Definitiva  
**II. ANÁLISE DO MODELO DE ASENTAMENTO POBOACIONAL**  
 II.2 ANÁLISE DO T.M.  
 0 50 100 200 Metros

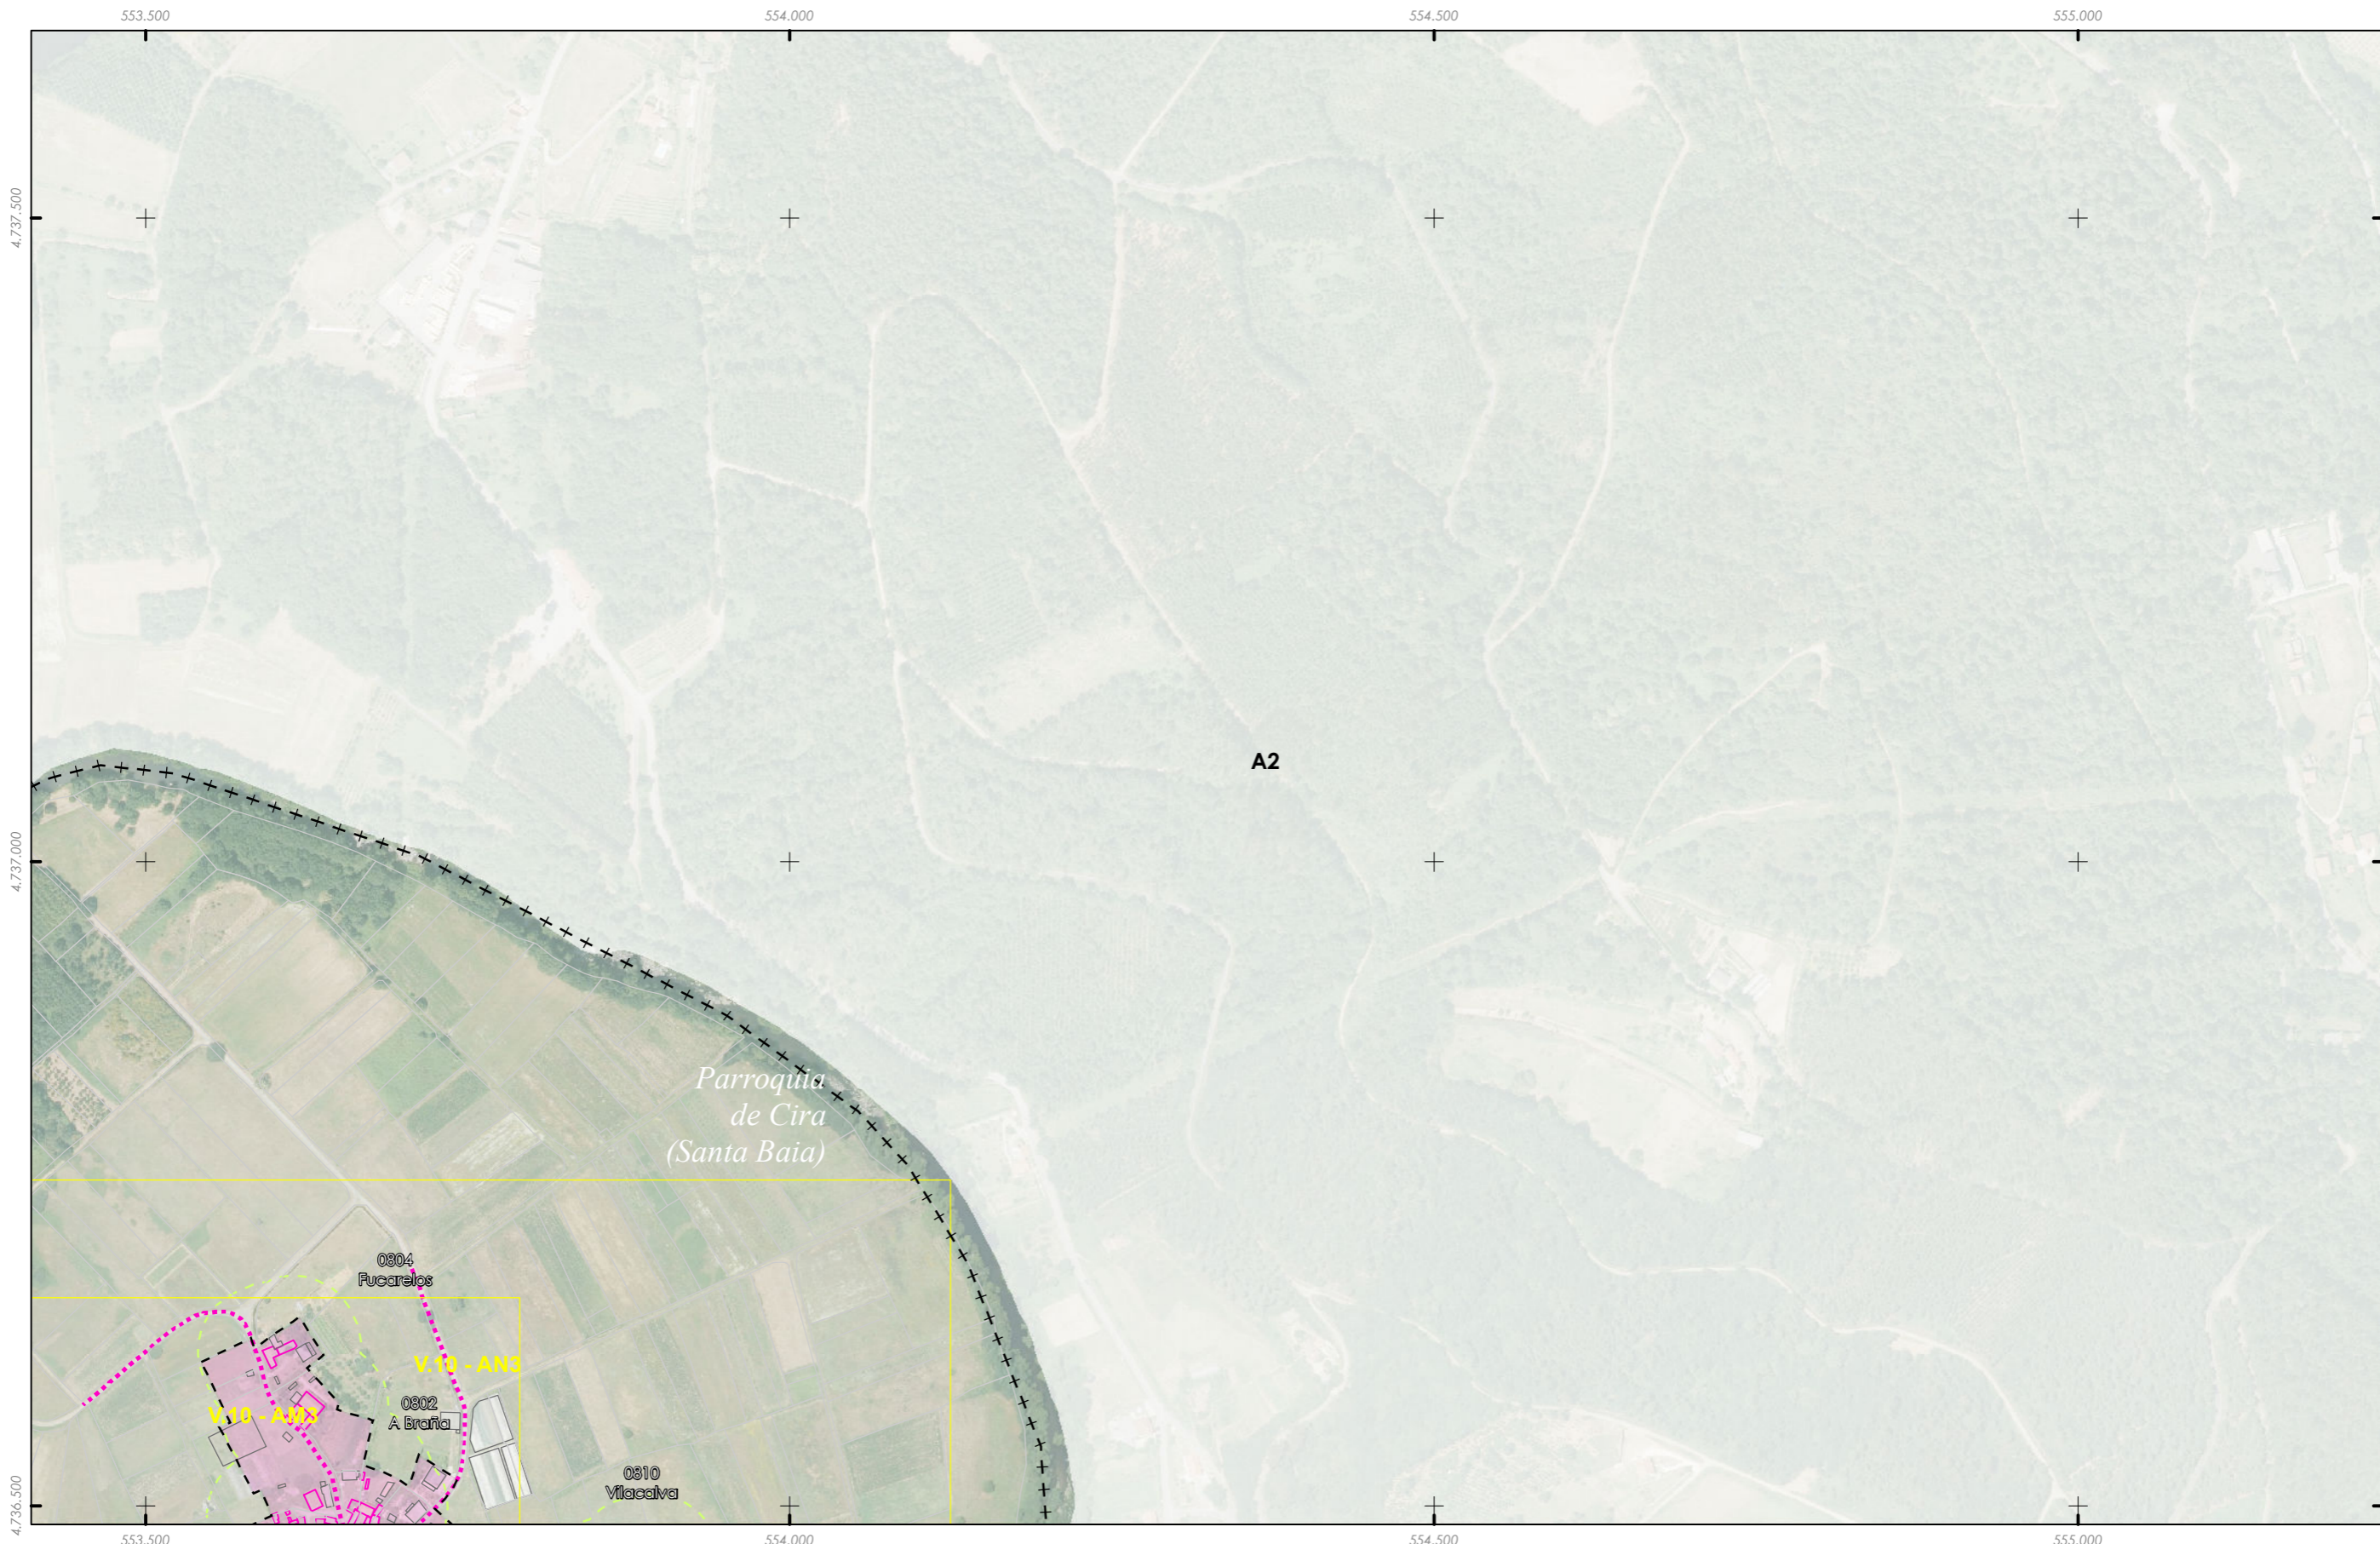


- |   |   |   |   |
|---|---|---|---|
| <ul style="list-style-type: none"> <li>+++ Fonte: Cartografía IGN 1:25.000</li> <li>■ Limite parroquial</li> <li>Escala 1:2.000 - Núcleos rurais</li> <li>Mosaicos de planos de ordenación</li> <li>Escala 1:1.000 - Núcleos urbanos</li> </ul> | <ul style="list-style-type: none"> <li>Patrimonio Cultural</li> <li>Arquitectónico-etnográfico</li> <li>Arqueolóxico</li> <li>Camión de Santiago</li> <li>Camión Real</li> </ul> | <ul style="list-style-type: none"> <li>Solo de núcleo rural</li> <li>Zona común</li> <li>Zona tradicional</li> <li>Parcelario catastral</li> <li>Zona de influencia 50m edif. trad.</li> <li>Solo urbano</li> <li>Non tradicionais</li> <li>Tradicionais</li> </ul> | <ul style="list-style-type: none"> <li>Dotacións e servizos existentes</li> <li>Zonas verdes / Espazos libres</li> <li>Equipamentos</li> <li>Estradas Autonomicas</li> <li>Estradas Deputacion</li> <li>Estradas Estatais</li> <li>Estradas Municipais</li> <li>AVE</li> <li>FF.CC.</li> <li>Sistema Ferroviario</li> </ul> |
|---|---|---|---|

<p><b>GRÁFICO DE FOLLAS GRÁFICO DE HOJAS</b></p>	<p>Concello de SILEDA</p> <p><b>ALFONSO BOTANA</b> ARQUITECTURA URBANA E INGENIERIA</p>	<p><b>CONCELLO DE SILEDA (PONTEVEDRA)</b> AYUNTAMIENTO DE SILEDA (PONTEVEDRA)</p> <p><b>PLAN XERAL DE ORDENACIÓN MUNICIPAL</b> PLAN XERAL DE ORDENACIÓN MUNICIPAL</p>
		<p><b>Alfonso Botana S.L.</b> Aprobación Provisional e Definitiva</p> <p><b>II. ANÁLISE DO MODELO DE ASENTAMENTO POBOACIONAL</b> II. ANÁLISE DO T.M.</p>
<p>36052_PXOM_202207_AP</p> <p>Xullo 2022 ETRS 89 29N Julio 2022 EPSG: 25829</p>	<p>2 de 108</p> <p>1:5.000</p>	<p>0 50 100 200 Metros</p>

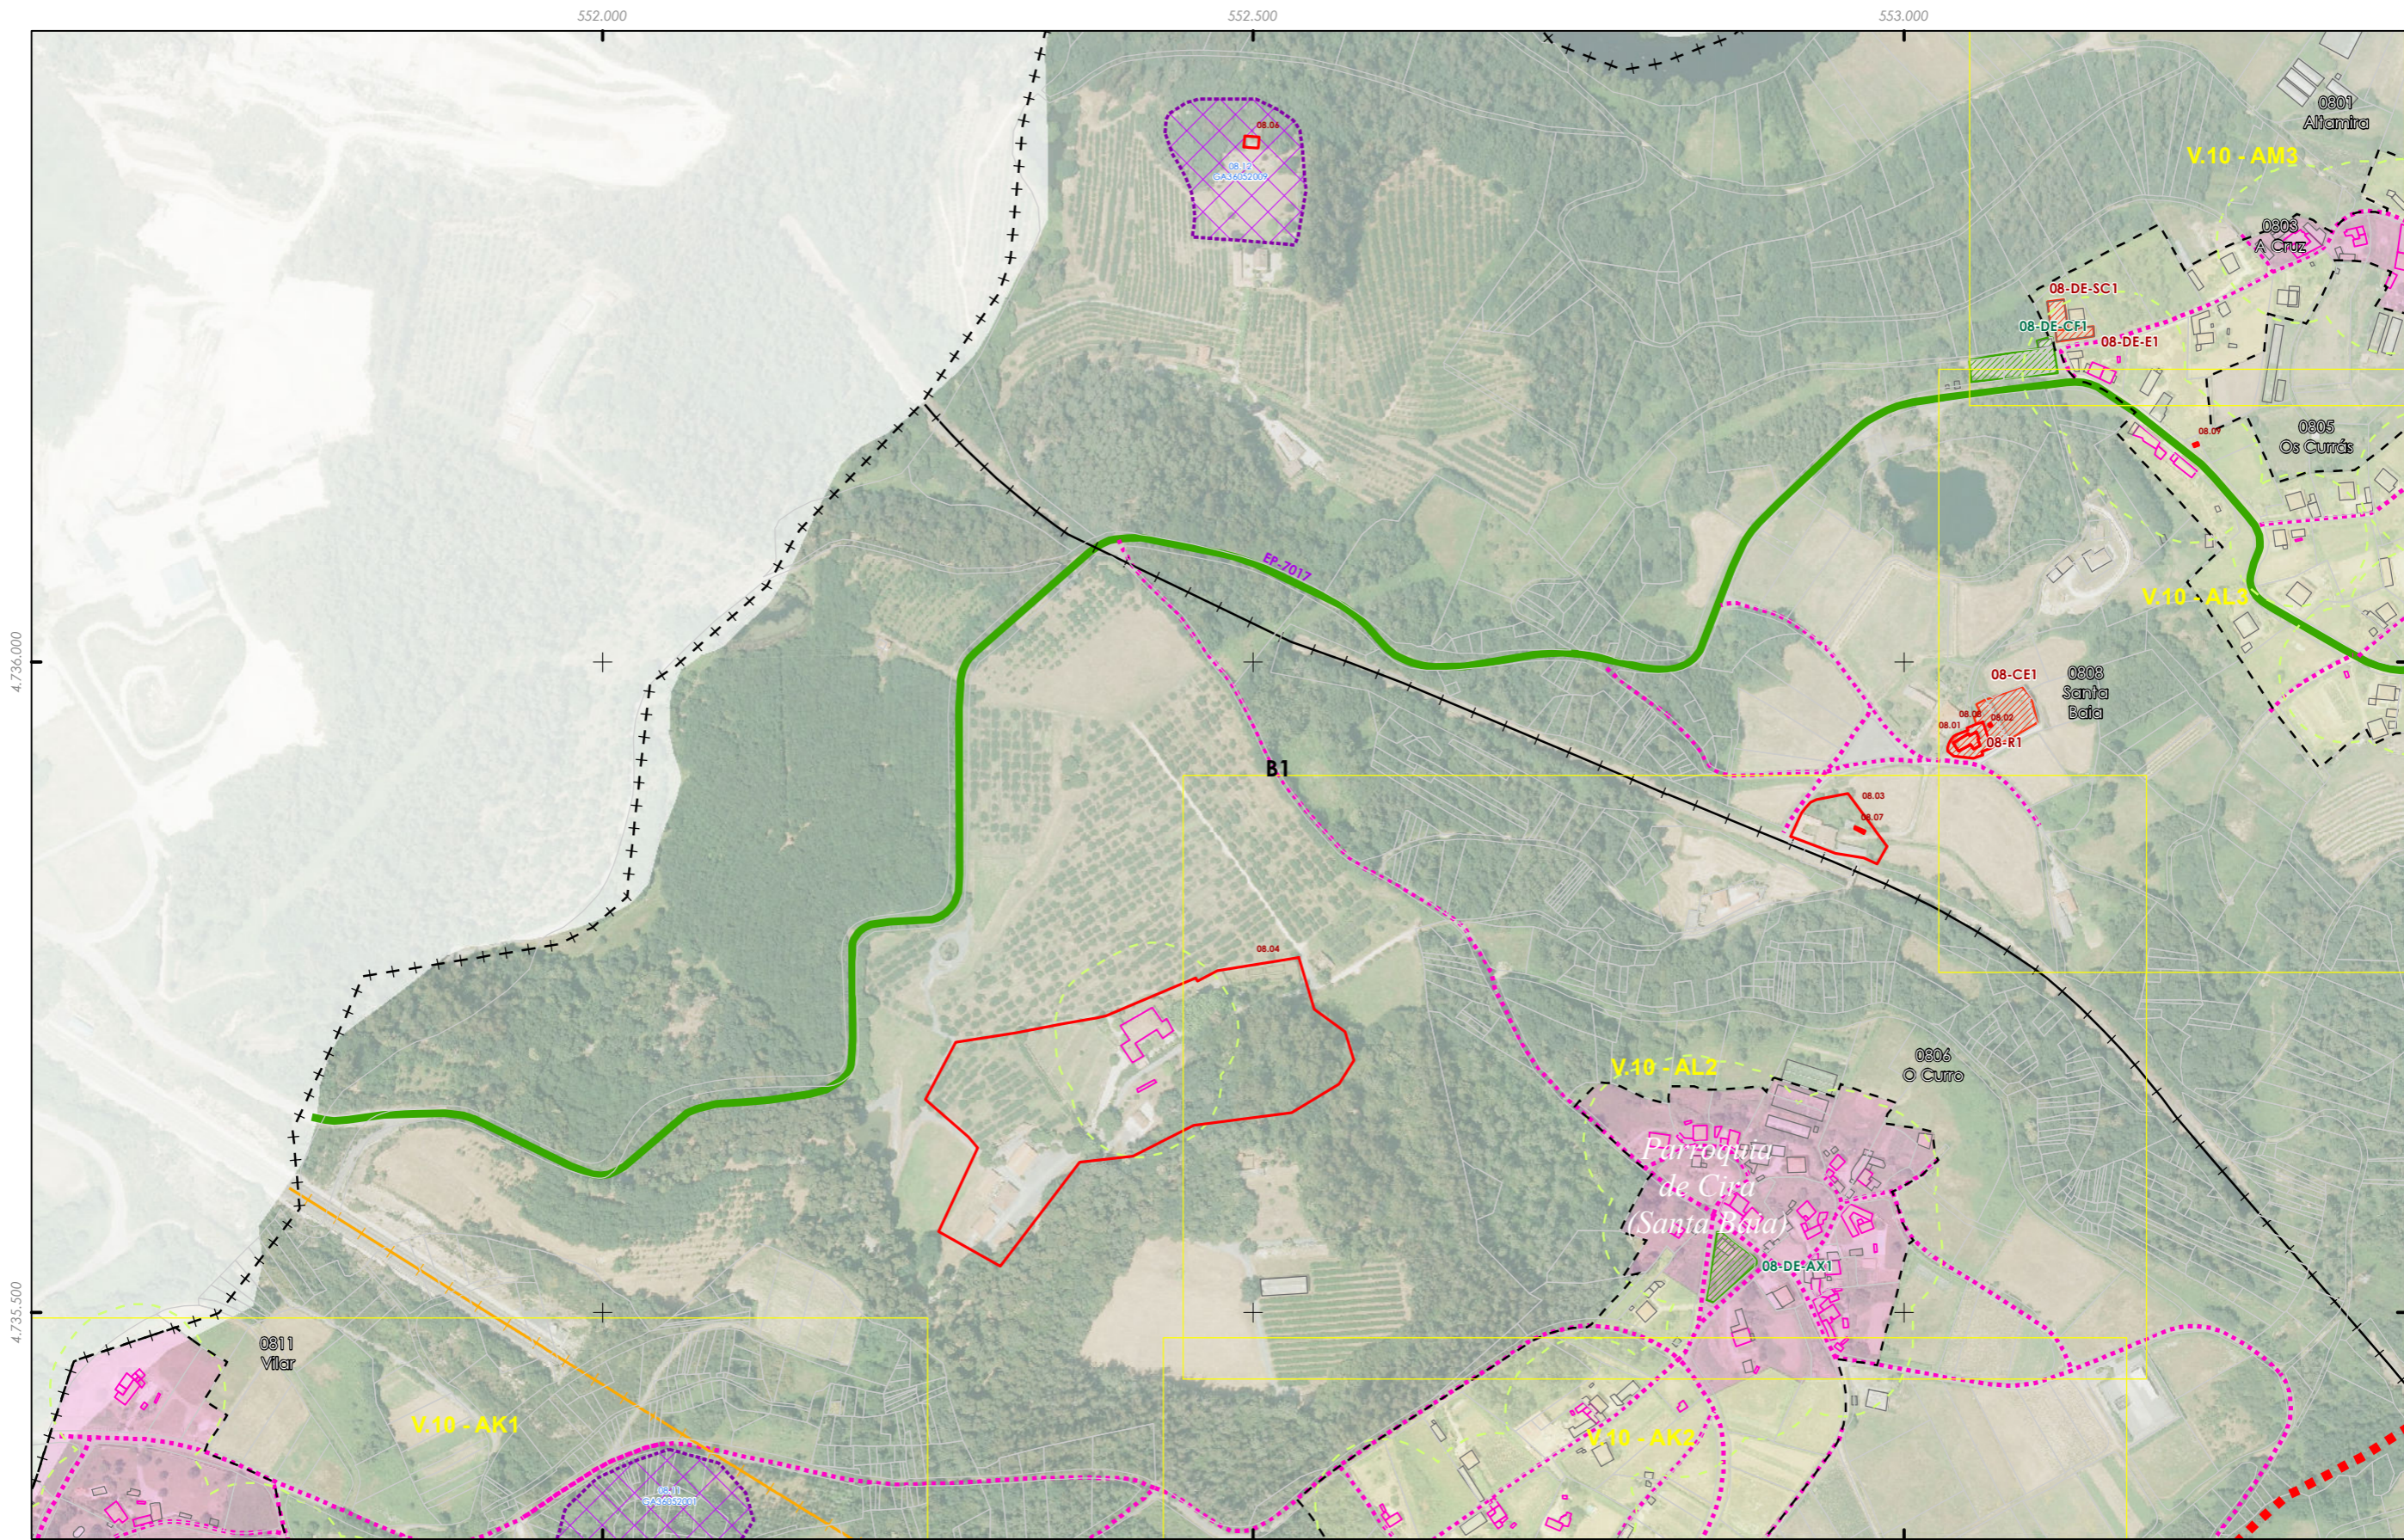

- |   |   |   |   |
|---|---|---|---|
| <ul style="list-style-type: none"> <li>+++ Fonte: Cartografía IGN 1:25.000</li> <li>■ Limite parroquial</li> <li>Escala 1:2.000 - Núcleos rurais</li> <li>Mosaicos de planos de ordenación</li> <li>Escala 1:1.000 - Núcleos urbanos</li> </ul> | <ul style="list-style-type: none"> <li>Patrimonio Cultural</li> <li>Arquitectónico-etnográfico</li> <li>Arqueolóxico</li> <li>Camión de Santiago</li> <li>Camión Real</li> </ul> | <ul style="list-style-type: none"> <li>Solo de núcleo rural</li> <li>Zona común</li> <li>Zona tradicional</li> <li>Parcelario catastral</li> <li>Zona de influencia 50m edif. trad.</li> <li>Solo urbano</li> <li>Non tradicionais</li> <li>Tradicionais</li> </ul> | <ul style="list-style-type: none"> <li>Dotacións e servizos existentes</li> <li>Zonas verdes / Espazos libres</li> <li>Equipamentos</li> <li>Estradas Autonomicas</li> <li>Estradas Deputacion</li> <li>Estradas Estatais</li> <li>Estradas Municipais</li> <li>AVE</li> <li>FF.CC.</li> <li>Sistema Ferroviario</li> </ul> |
|---|---|---|---|

<p><b>GRÁFICO DE FOLLAS</b> <b>GRÁFICO DE HOJAS</b></p>	<p>Concello de SILEDA</p> <p><b>ALFONSO BOTANA</b> Arquitectos Urbanistas y Paisajistas</p> <p>36052_PXOM_202207_AP</p> <p>Julio 2022 ETRS 89 29N Julio 2022 EPSG: 25829</p>	<p><b>CONCELLO DE SILEDA (PONTEVEDRA)</b> AYUNTAMIENTO DE SILEDA (PONTEVEDRA)</p> <p><b>PLAN XERAL DE ORDENACIÓN MUNICIPAL</b> PLAN XERAL DE ORDENACIÓN MUNICIPAL</p> <p><b>Alfonso Botana S.L.</b> Aprobación Provisional e Definitiva</p> <p><b>II. ANÁLISE DO MODELO DE ASENTAMENTO POBOACIONAL</b> II. ANÁLISE DO T.M.</p> <p style="font-size: small;">II.2 ANÁLISE DO T.M.</p>
3 de 108	1:5.000	<p>0 50 100 200 Metros</p>

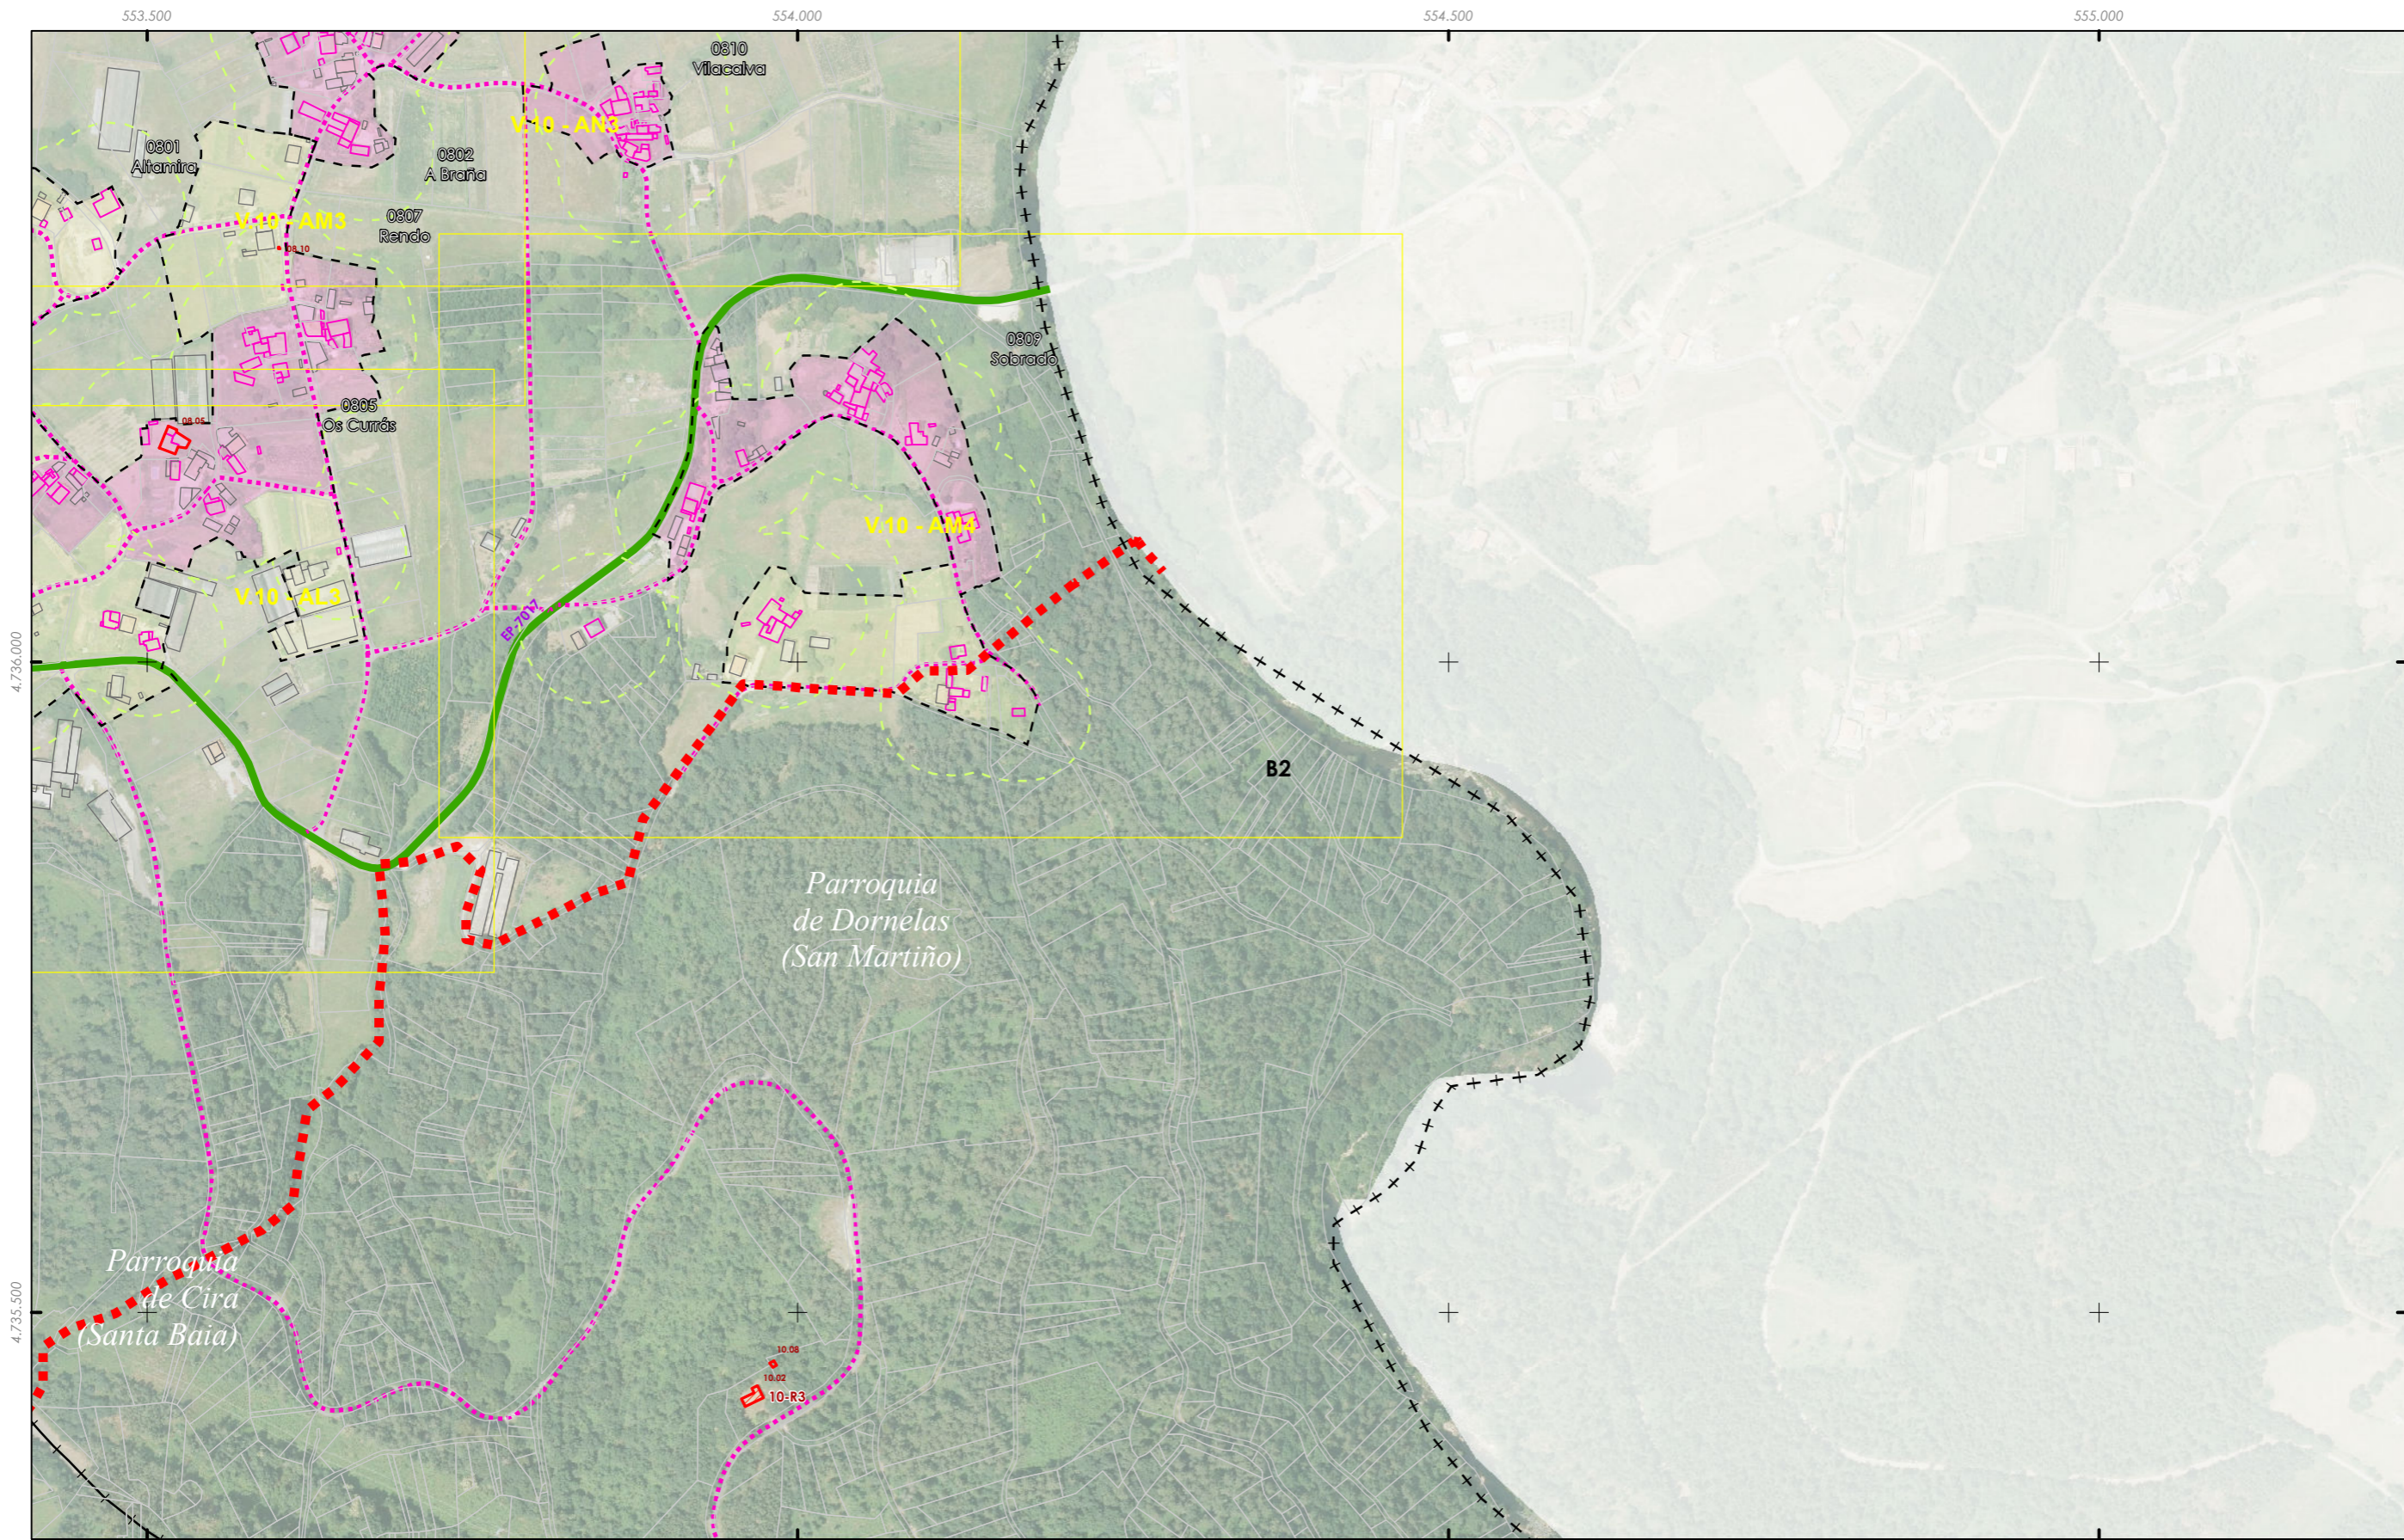

<p>++ Fonte: Cartografía IGN 1:25.000</p> <p>■ Limite parroquial</p> <p>■ Escala 1:2.000 - Núcleos rurais</p> <p>Mosaicos de planos de ordenación</p> <p>■ Escala 1:1.000 - Núcleos urbanos</p>	<p>Patrimonio Cultural</p> <p>■ Arquitectónico-etnográfico</p> <p>■ Arqueolóxico</p> <p>■ Camiño de Santiago</p> <p>■ Camiño Real</p>	<p>--- Solo de núcleo rural</p> <p>■ Zona común</p> <p>■ Zona tradicional</p> <p>■ Parcelario catastral</p> <p>--- Zona de influencia 50m edif. trad.</p> <p>■ Solo urbano</p> <p>□ Non tradicionais</p> <p>■ Tradicionais</p>	<p>Dotacións e servizos existentes</p> <p>■ Zonas verdes / Espazos libres</p> <p>■ Equipamentos</p> <p>■ Estradas Autonomicas</p> <p>■ Estradas Deputacion</p> <p>■ Estradas Estatais</p> <p>■ Estradas Municipais</p> <p>■ AVE</p> <p>■ FF.CC.</p> <p>■ Sistema Ferroviario</p>	<p>GRÁFICO DE FOLLAS</p> <p>GRÁFICO DE HOJAS</p> <p>4 de 108</p>	<p>Concello de SILEDA</p> <p>ALFONSO BOTANA</p> <p>36052_PXOM_202207_AP</p> <p>Xullo 2022 ETRS 89 29N</p> <p>Julio 2022 EPSG: 25829</p> <p>1:5.000</p>	<p>CONCELLO DE SILEDA (PONTEVEDRA)</p> <p>AYUNTAMIENTO DE SILEDA (PONTEVEDRA)</p> <p>PLAN XERAL DE ORDENACIÓN MUNICIPAL</p> <p>PLAN XERAL DE ORDENACIÓN MUNICIPAL</p> <p>Alfonso Botana S.L.</p> <p>Aprobación Provisional e Definitiva</p> <p>II. ANÁLISE DO MODELO DE ASENTAMENTO POBOACIONAL</p> <p>II.2 ANÁLISE DO T.M.</p> <p>0 50 100 200 Metros</p>
---	---	---	---	------------------------------------------------------------------	---	---




<p>+++ Fonte: Cartografía IGN 1:25.000</p> <p>■ Limite parroquial</p> <p>Escala 1:2.000 - Núcleos rurais</p> <p>Mosaicos de planos de ordenación</p> <p>Escala 1:1.000 - Núcleos urbanos</p>	<p>Patrimonio Cultural</p> <p>Arquitectónico-etnográfico</p> <p>Arqueolóxico</p> <p>Camiño de Santiago</p> <p>Camiño Real</p>	<p>--- Solo de núcleo rural</p> <p>Zona común</p> <p>Zona tradicional</p> <p>Parcelario catastral</p> <p>Zona de influencia 50m edif. trad.</p> <p>Solo urbano</p> <p>Non tradicionais</p> <p>Tradicionais</p>	<p>Dotacións e servizos existentes</p> <p>Zonas verdes / Espazos libres</p> <p>Equipamentos</p> <p>Estradas Autonomicas</p> <p>Estradas Deputacion</p> <p>Estradas Estatais</p> <p>Estradas Municipais</p> <p>AVE</p> <p>FF.CC.</p> <p>Sistema Ferroviario</p>
---	---	---	---

**GRÁFICO DE FOLLAS DE HOJAS**  
 5 de 108

Concello de SILEDA  
  
**ALFONSO BOTANA S.L.**  
 Aprobación Provisional e Definitiva

**CONCELLO DE SILEDA (PONTEVEDRA)**  
 AYUNTAMIENTO DE SILEDA (PONTEVEDRA)  
**PLAN XERAL DE ORDENACIÓN MUNICIPAL**  
 PLAN XERAL DE ORDENACIÓN MUNICIPAL  
**Alfonso Botana S.L.**  
 Aprobación Provisional e Definitiva  
**II. ANÁLISE DO MODELO DE ASENTAMENTO POBOACIONAL**  
 II.2 ANÁLISE DO T.M.  
 36052\_PXOM\_202207\_AP  
 Xullo 2022 ETRS 89 29N  
 Julio 2022 EPSG: 25829  
 1:5.000

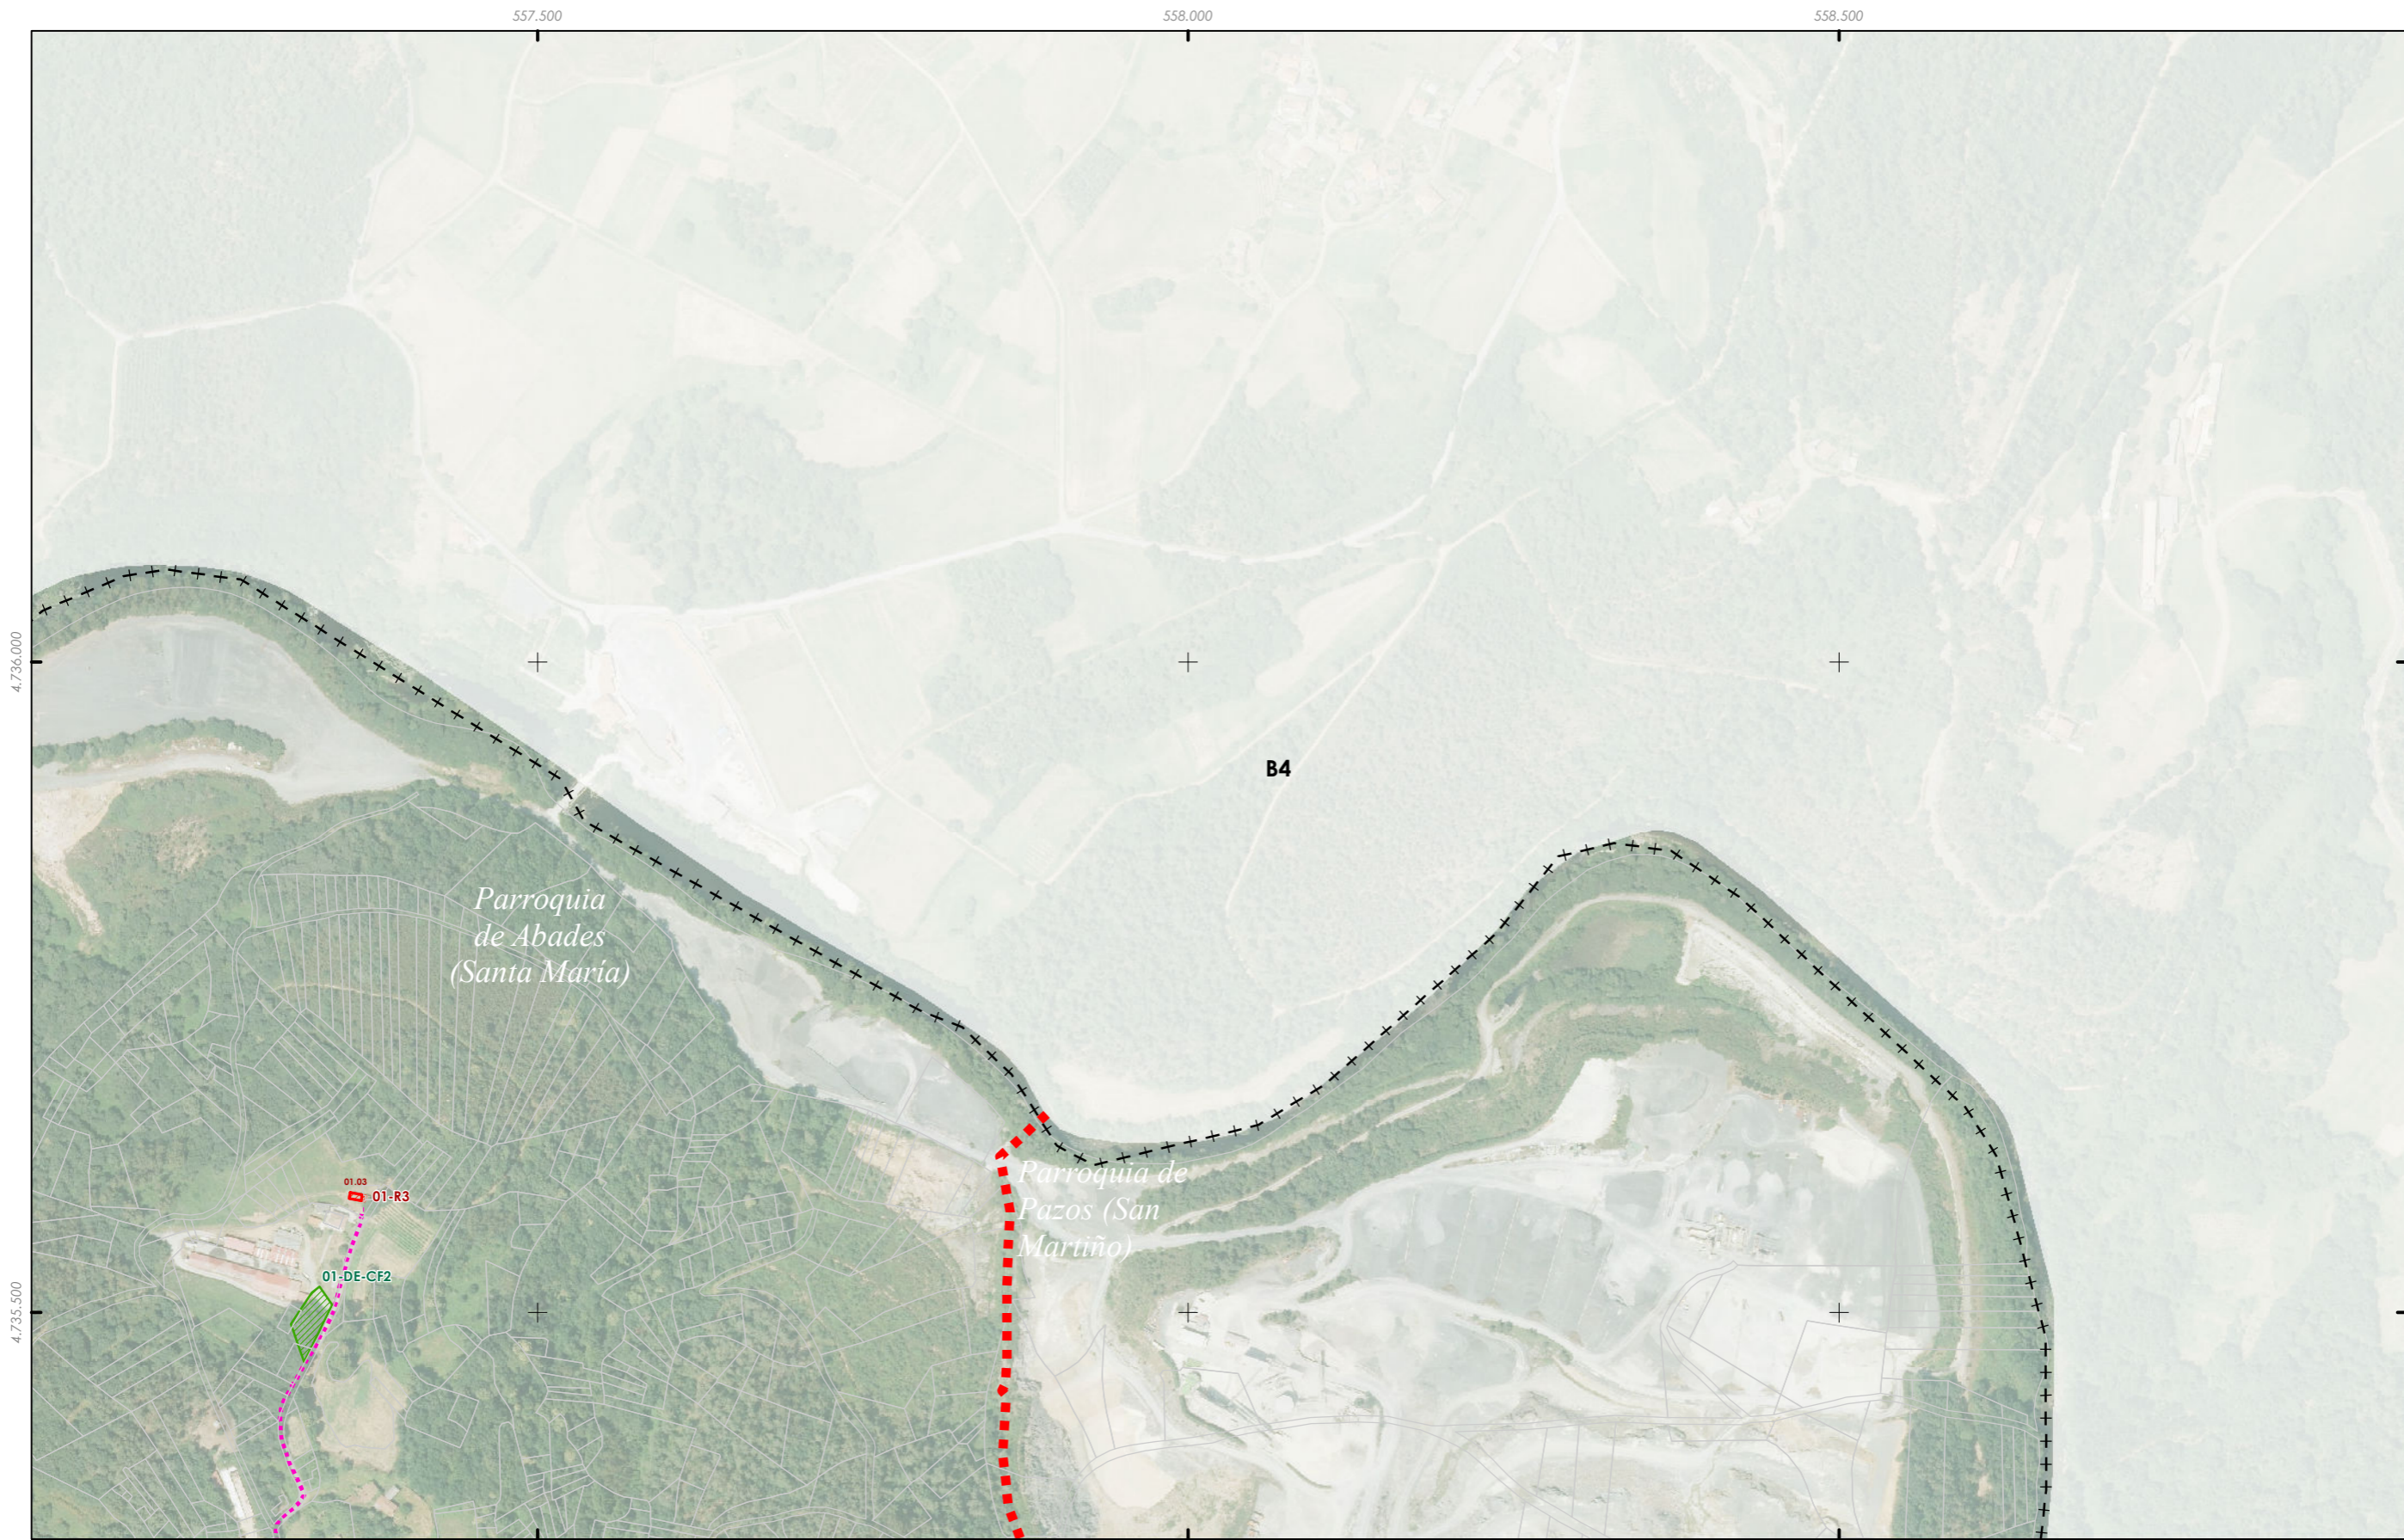

- +++ Fonte: Cartografía IGN 1:25.000
- Limite parroquial
- Escala 1:2.000 - Núcleos rurais
- Mosaicos de planos de ordenación
- Escala 1:1.000 - Núcleos urbanos
- Patrimonio Cultural
- Arquitectónico-etnográfico
- Arqueolóxico
- Camiño de Santiago
- Camiño Real

- Solo de núcleo rural
- Zona común
- Zona tradicional
- Parcelario catastral
- Zona de influencia 50m edif. trad.
- Solo urbano
- Non tradicionais
- Tradicionais

- Dotacións e servizos existentes
- Zonas verdes / Espazos libres
- Equipamentos
- Estradas Autonomicas
- Estradas Deputacion
- Estradas Estatais
- Estradas Municipais
- AVE
- FF.CC.
- Sistema Ferroviario



Concello de SILEDA

ALFONSO BOTANA

36052\_PXOM\_202207\_AP

Xullo 2022 ETRS 89 29N  
Julio 2022 EPSG: 25829

1:5.000

**CONCELLO DE SILEDA (PONTEVEDRA)**

AYUNTAMIENTO DE SILEDA (PONTEVEDRA)

PLAN XERAL DE ORDENACIÓN MUNICIPAL

PLAN XERAL DE ORDENACIÓN MUNICIPAL


**Alfonso Botana S.L.**

Aprobación Provisional e Definitiva

**II. ANÁLISE DO MODELO DE ASENTAMENTO POBOACIONAL**


II.2 ANÁLISE DO T.M.

0 50 100 200 Metros

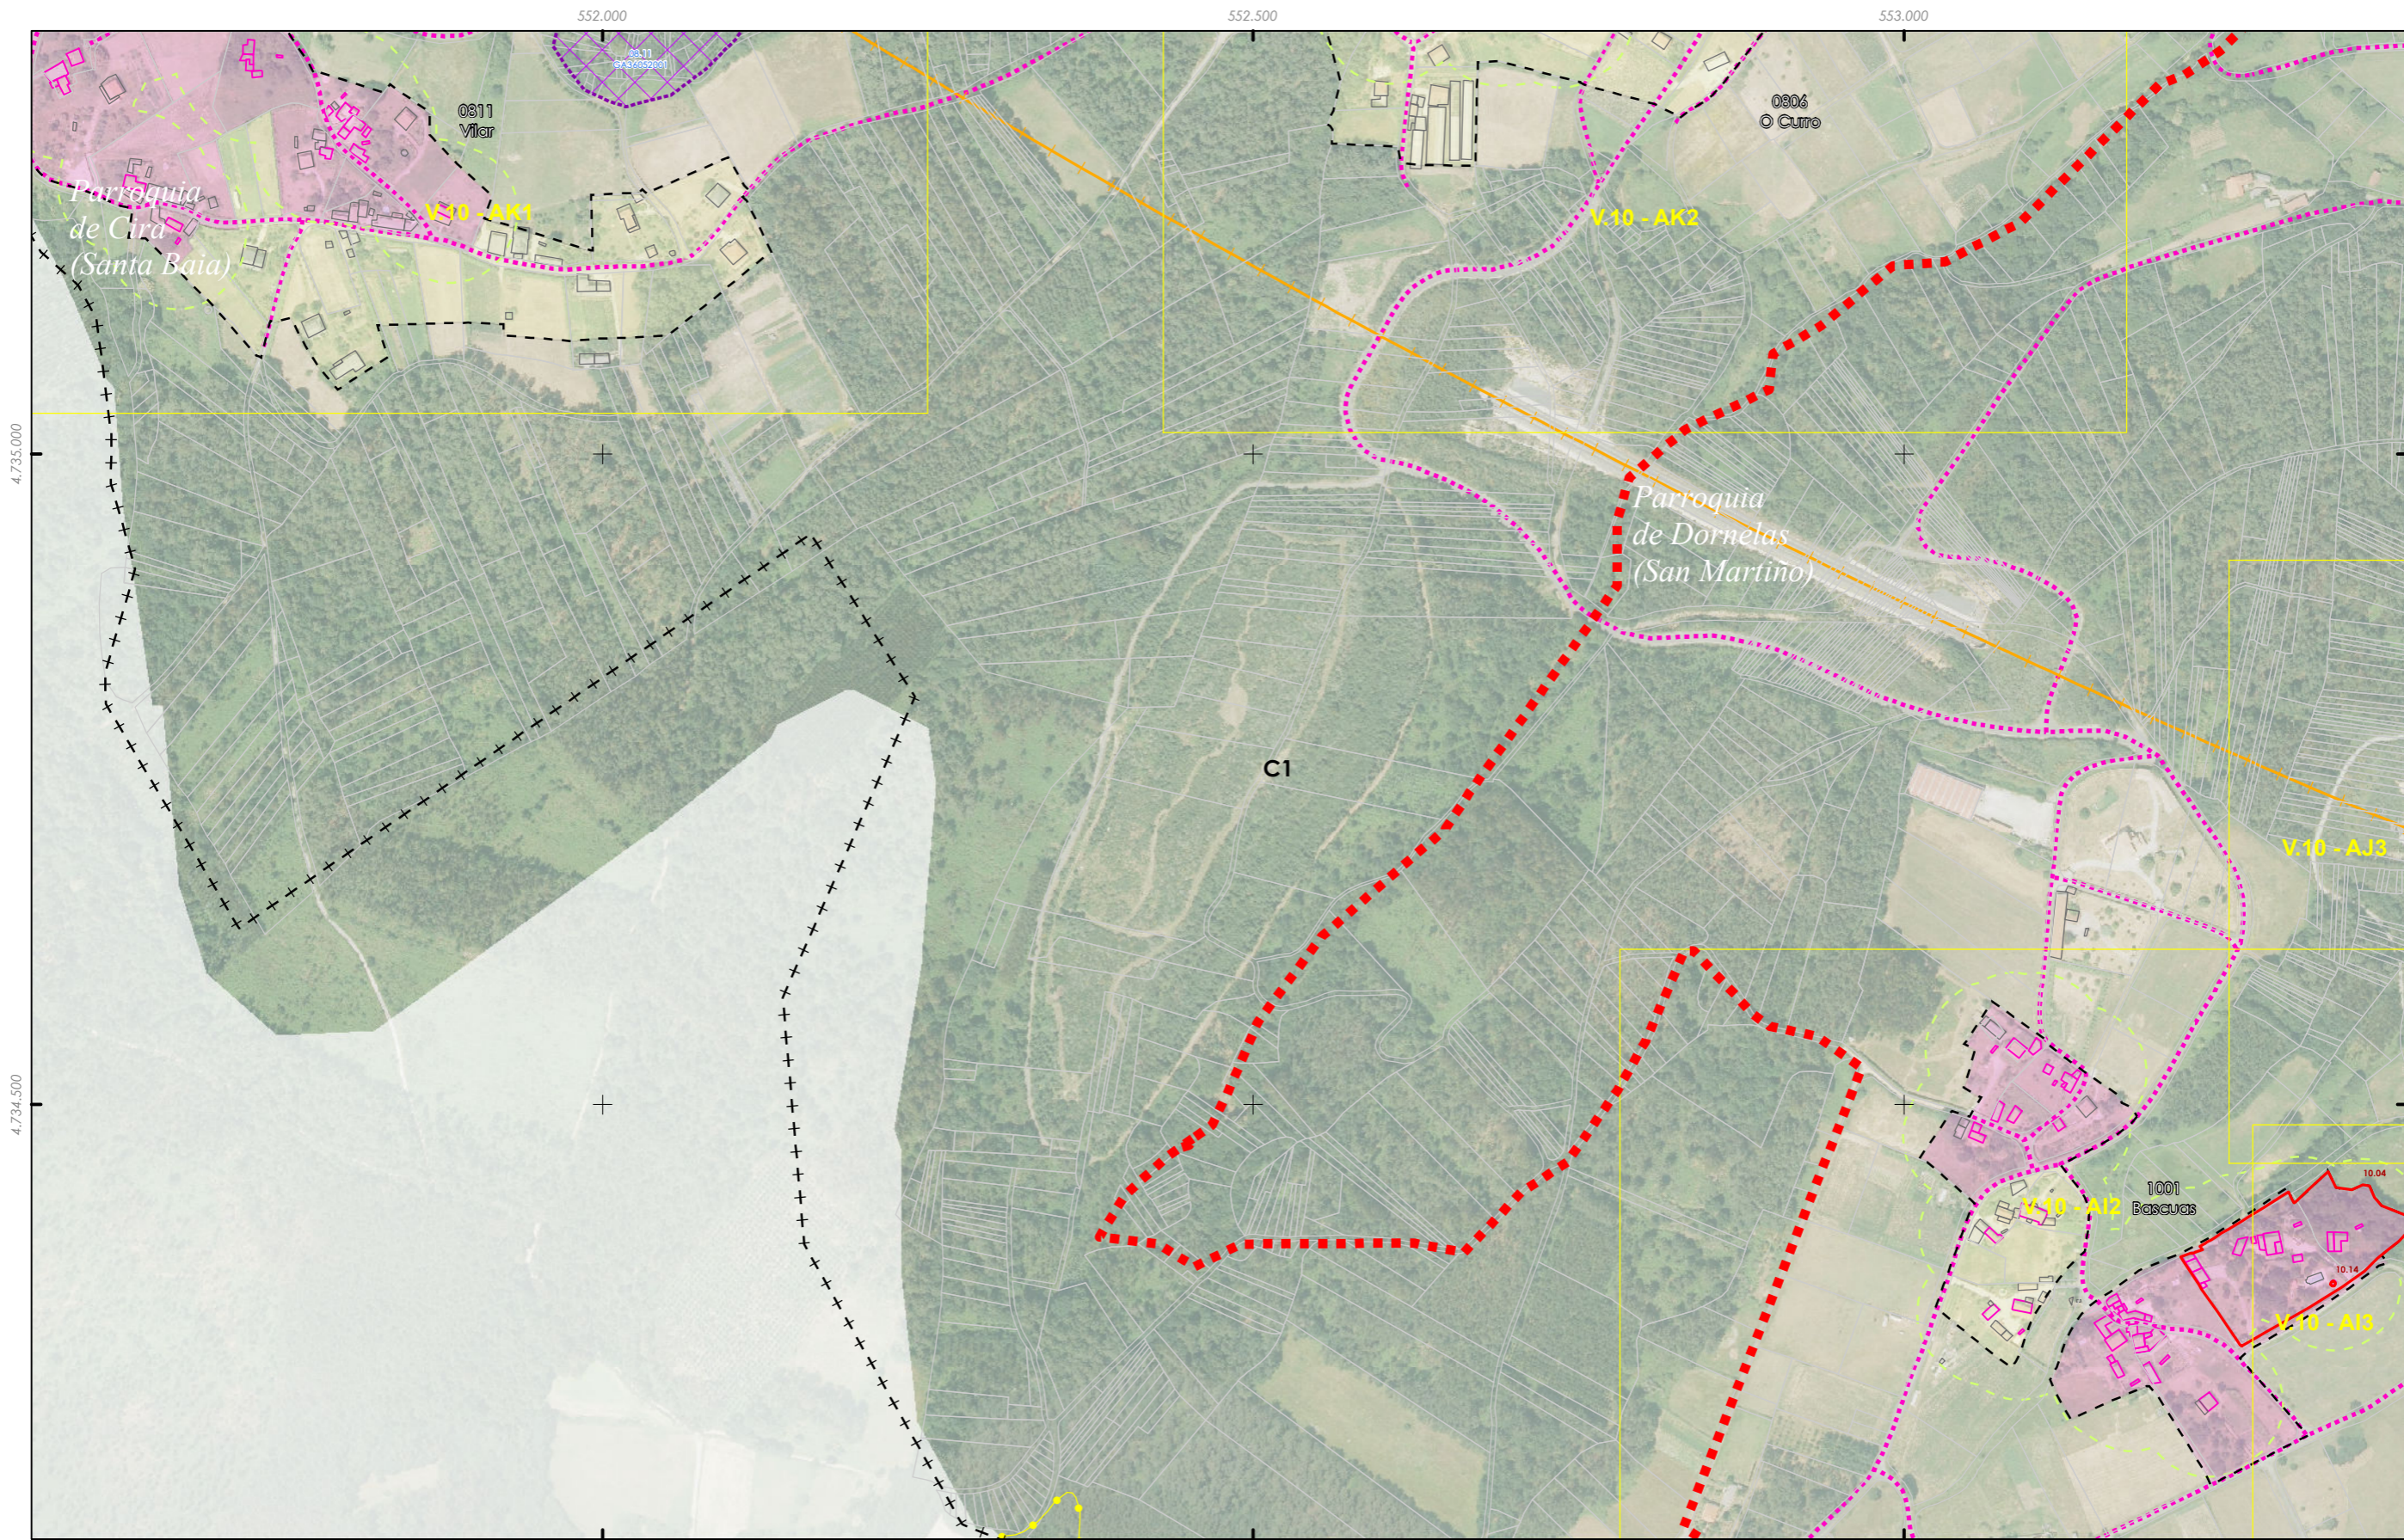


- |   |   |   |   |
|---|---|---|---|
| <ul style="list-style-type: none"> <li>+++ Fonte: Cartografía IGN 1:25.000</li> <li>■ Limite parroquial</li> <li>■ Escala 1:2.000 - Núcleos rurais</li> <li>Mosaicos de planos de ordenación</li> <li>■ Escala 1:1.000 - Núcleos urbanos</li> </ul> | <ul style="list-style-type: none"> <li>Patrimonio Cultural</li> <li>■ Arquitectónico-etnográfico</li> <li>■ Arqueolóxico</li> <li>● Camiño de Santiago</li> <li>● Camiño Real</li> </ul> | <ul style="list-style-type: none"> <li>--- Solo de núcleo rural</li> <li>■ Zona común</li> <li>■ Zona tradicional</li> <li>■ Parcelario catastral</li> <li>--- Zona de influencia 50m edif. trad.</li> <li>■ Solo urbano</li> <li>□ Non tradicionais</li> <li>■ Tradicionais</li> </ul> | <ul style="list-style-type: none"> <li>Dotacións e servizos existentes</li> <li>■ Zonas verdes / Espazos libres</li> <li>■ Equipamentos</li> <li>■ Estradas Autonomicas</li> <li>■ Estradas Deputacion</li> <li>■ Estradas Estatais</li> <li>● Estradas Municipais</li> <li>■ AVE</li> <li>■ FF.CC.</li> <li>■ Sistema Ferroviario</li> </ul> |
|---|---|---|---|

<p><b>GRÁFICO DE FOLLAS</b> <b>GRÁFICO DE HOJAS</b></p> <p>7 de 108</p>	<p>Concello de SILEDA</p>	<p><b>CONCELLO DE SILEDA (PONTEVEDRA)</b> AYUNTAMIENTO DE SILEDA (PONTEVEDRA)</p> <p><b>PLAN XERAL DE ORDENACIÓN MUNICIPAL</b> PLAN XERAL DE ORDENACIÓN MUNICIPAL</p>
	<p><b>ALFONSO BOTANA S.L.</b> Arquitectos Urbanistas e Paisaxistas</p>	<p><b>Aprobación Provisional e Definitiva</b></p>
	<p>36052_PXOM_202207_AP</p> <p>Xullo 2022 ETRS 89 29N Julio 2022 EPSG: 25829</p>	<p><b>II. ANÁLISE DO MODELO DE ASENTAMENTO POBOACIONAL</b> II. ANÁLISE DO T.M.</p>
	<p>1:5.000</p> <p>0 50 100 200 Metros</p>	

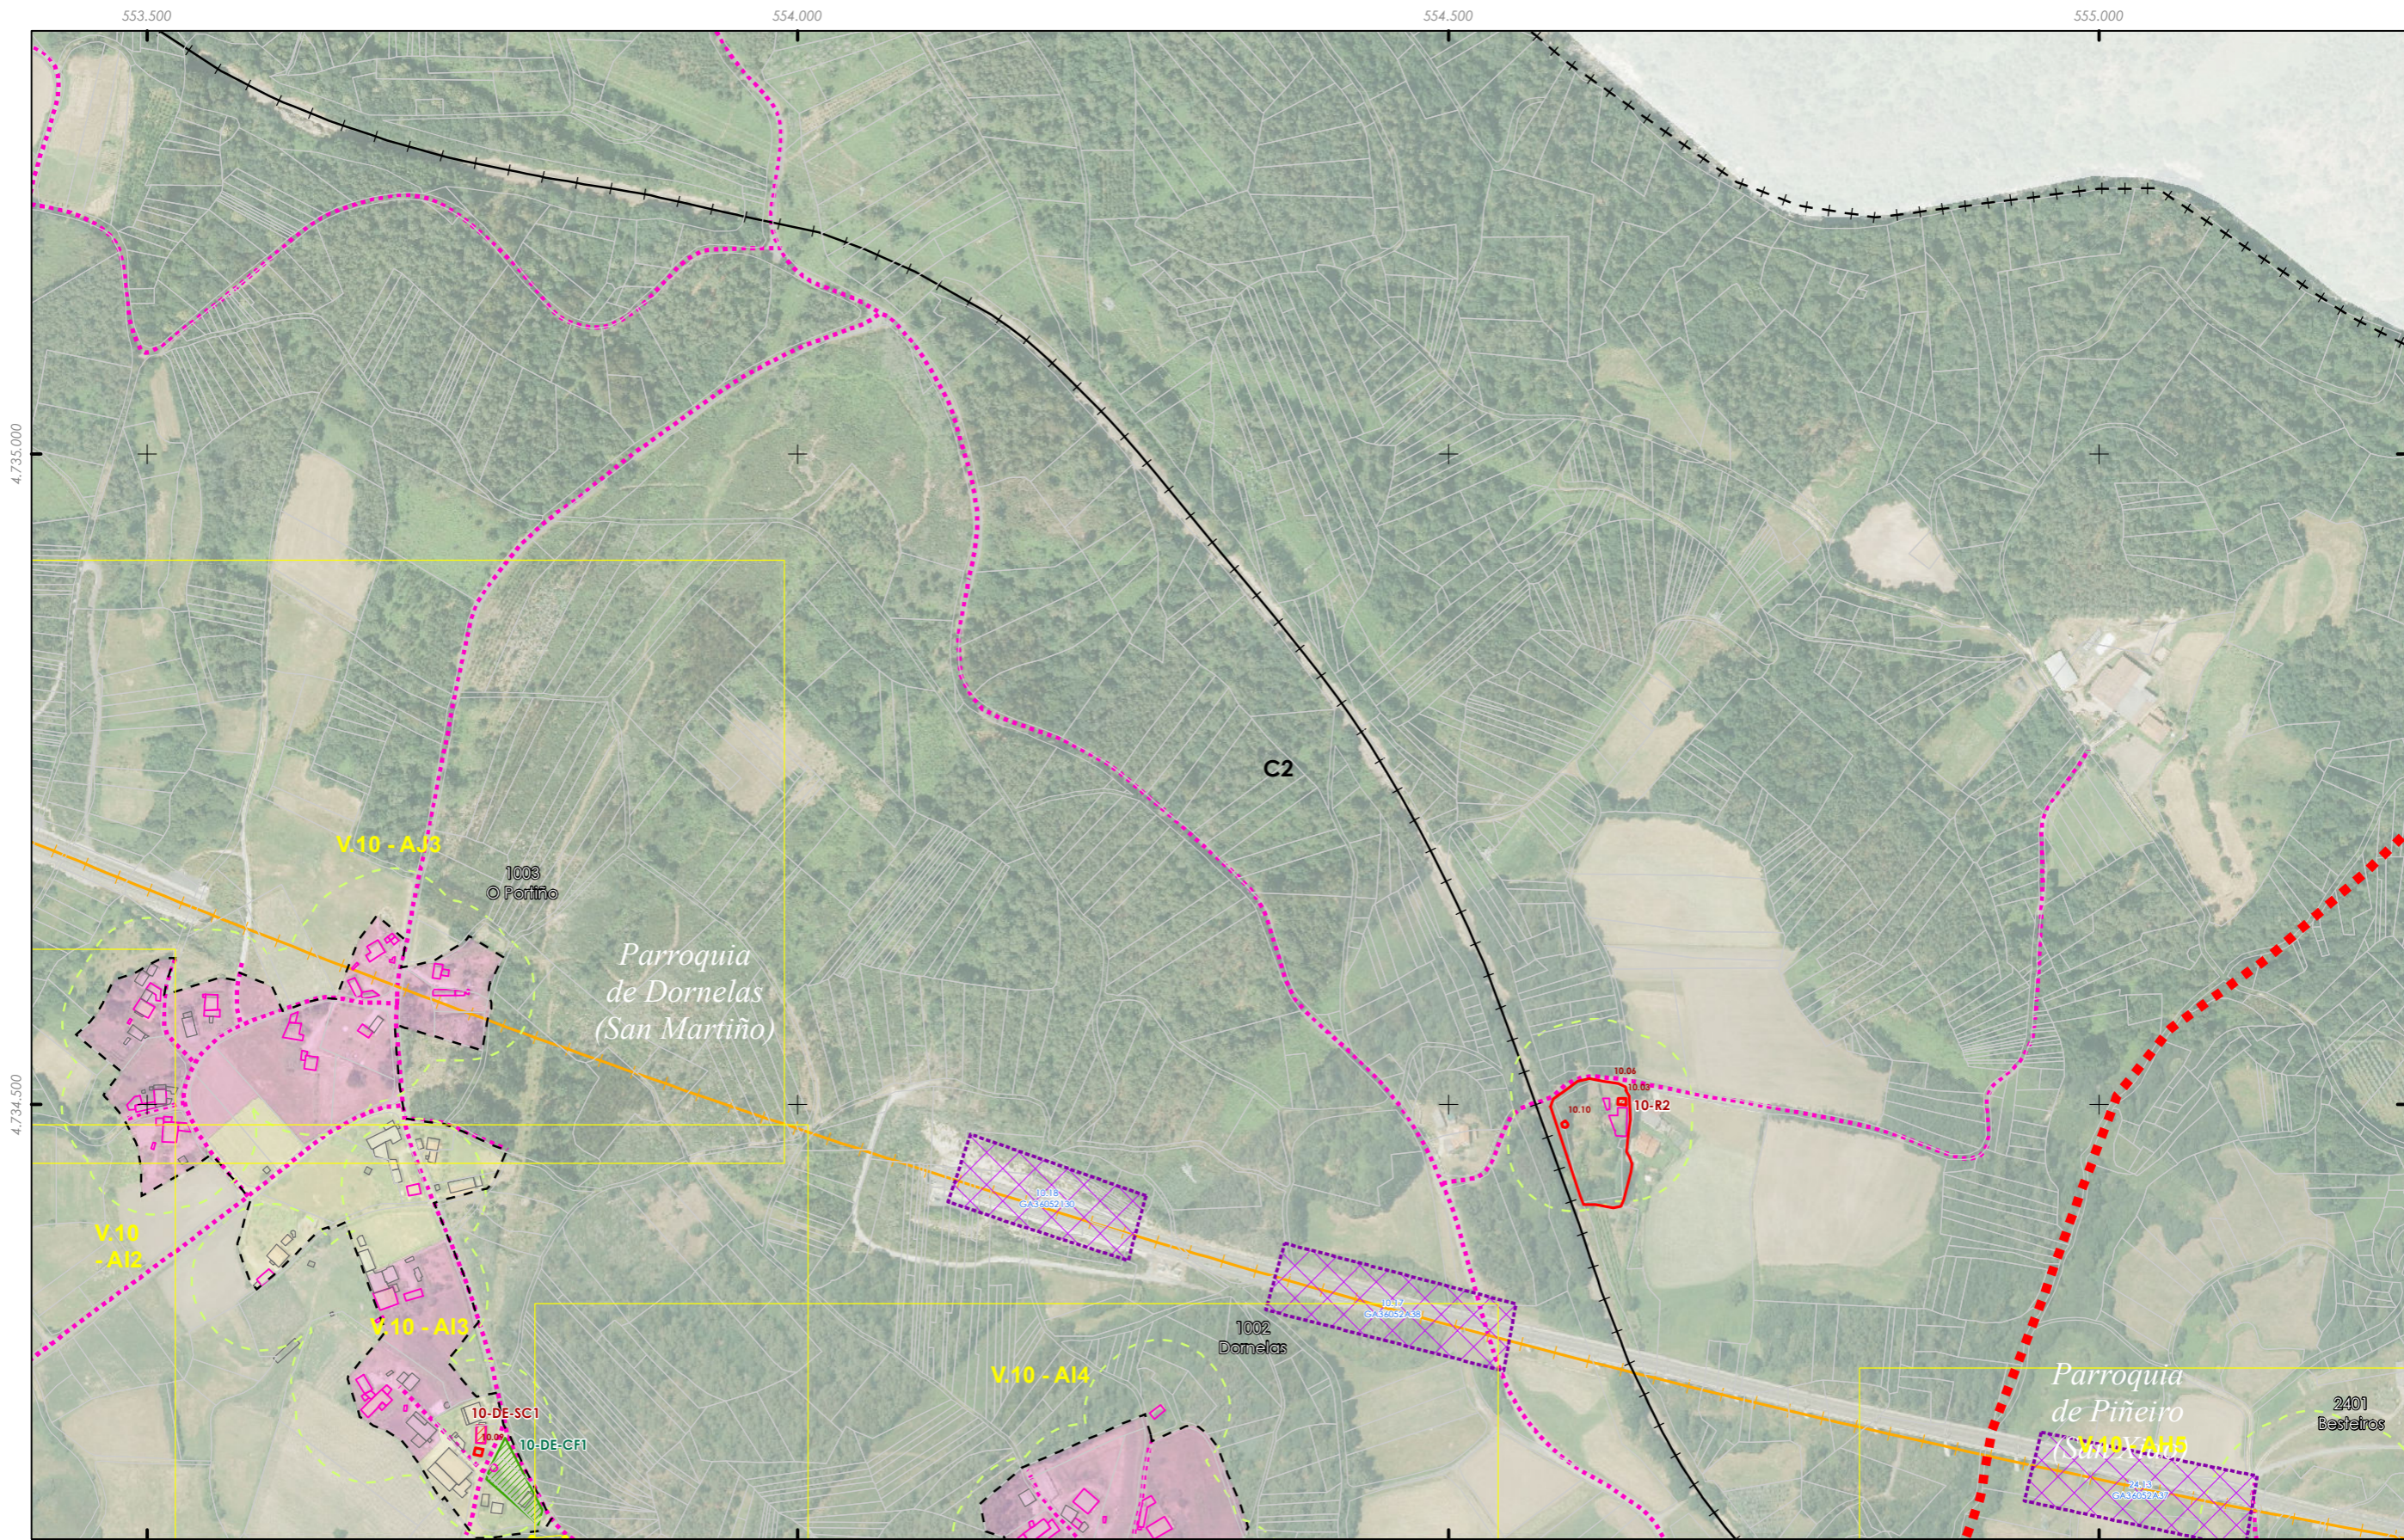

<p>GRÁFICO DE FOLLAS GRÁFICO DE HOJAS</p> <p>8 de 108</p>	<p>Concello de SILEDA</p>	<p>CONCELLO DE SILEDA (PONTEVEDRA)</p> <p>AYUNTAMIENTO DE SILEDA (PONTEVEDRA)</p> <p>PLAN XERAL DE ORDENACIÓN MUNICIPAL</p> <p>PLAN XERAL DE ORDENACIÓN MUNICIPAL</p>
	<p>ALFONSO BOTANA</p> <p>PROYECTOS Y SERVICIOS DE INGENIERIA</p>	<p>Afonso Botana S.L.</p> <p>Aprobación Provisional e Definitiva</p>
	<p>36052_PXOM_202207_AP</p> <p>Xullo 2022 ETRS 89 29N Julio 2022 EPSG: 25829</p>	<p>II. ANÁLISE DO MODELO DE ASENTAMENTO POBOACIONAL</p> <p>II.2 ANÁLISE DO T.M.</p>
	<p>1:5.000</p> <p>0 50 100 200 Metros</p>	



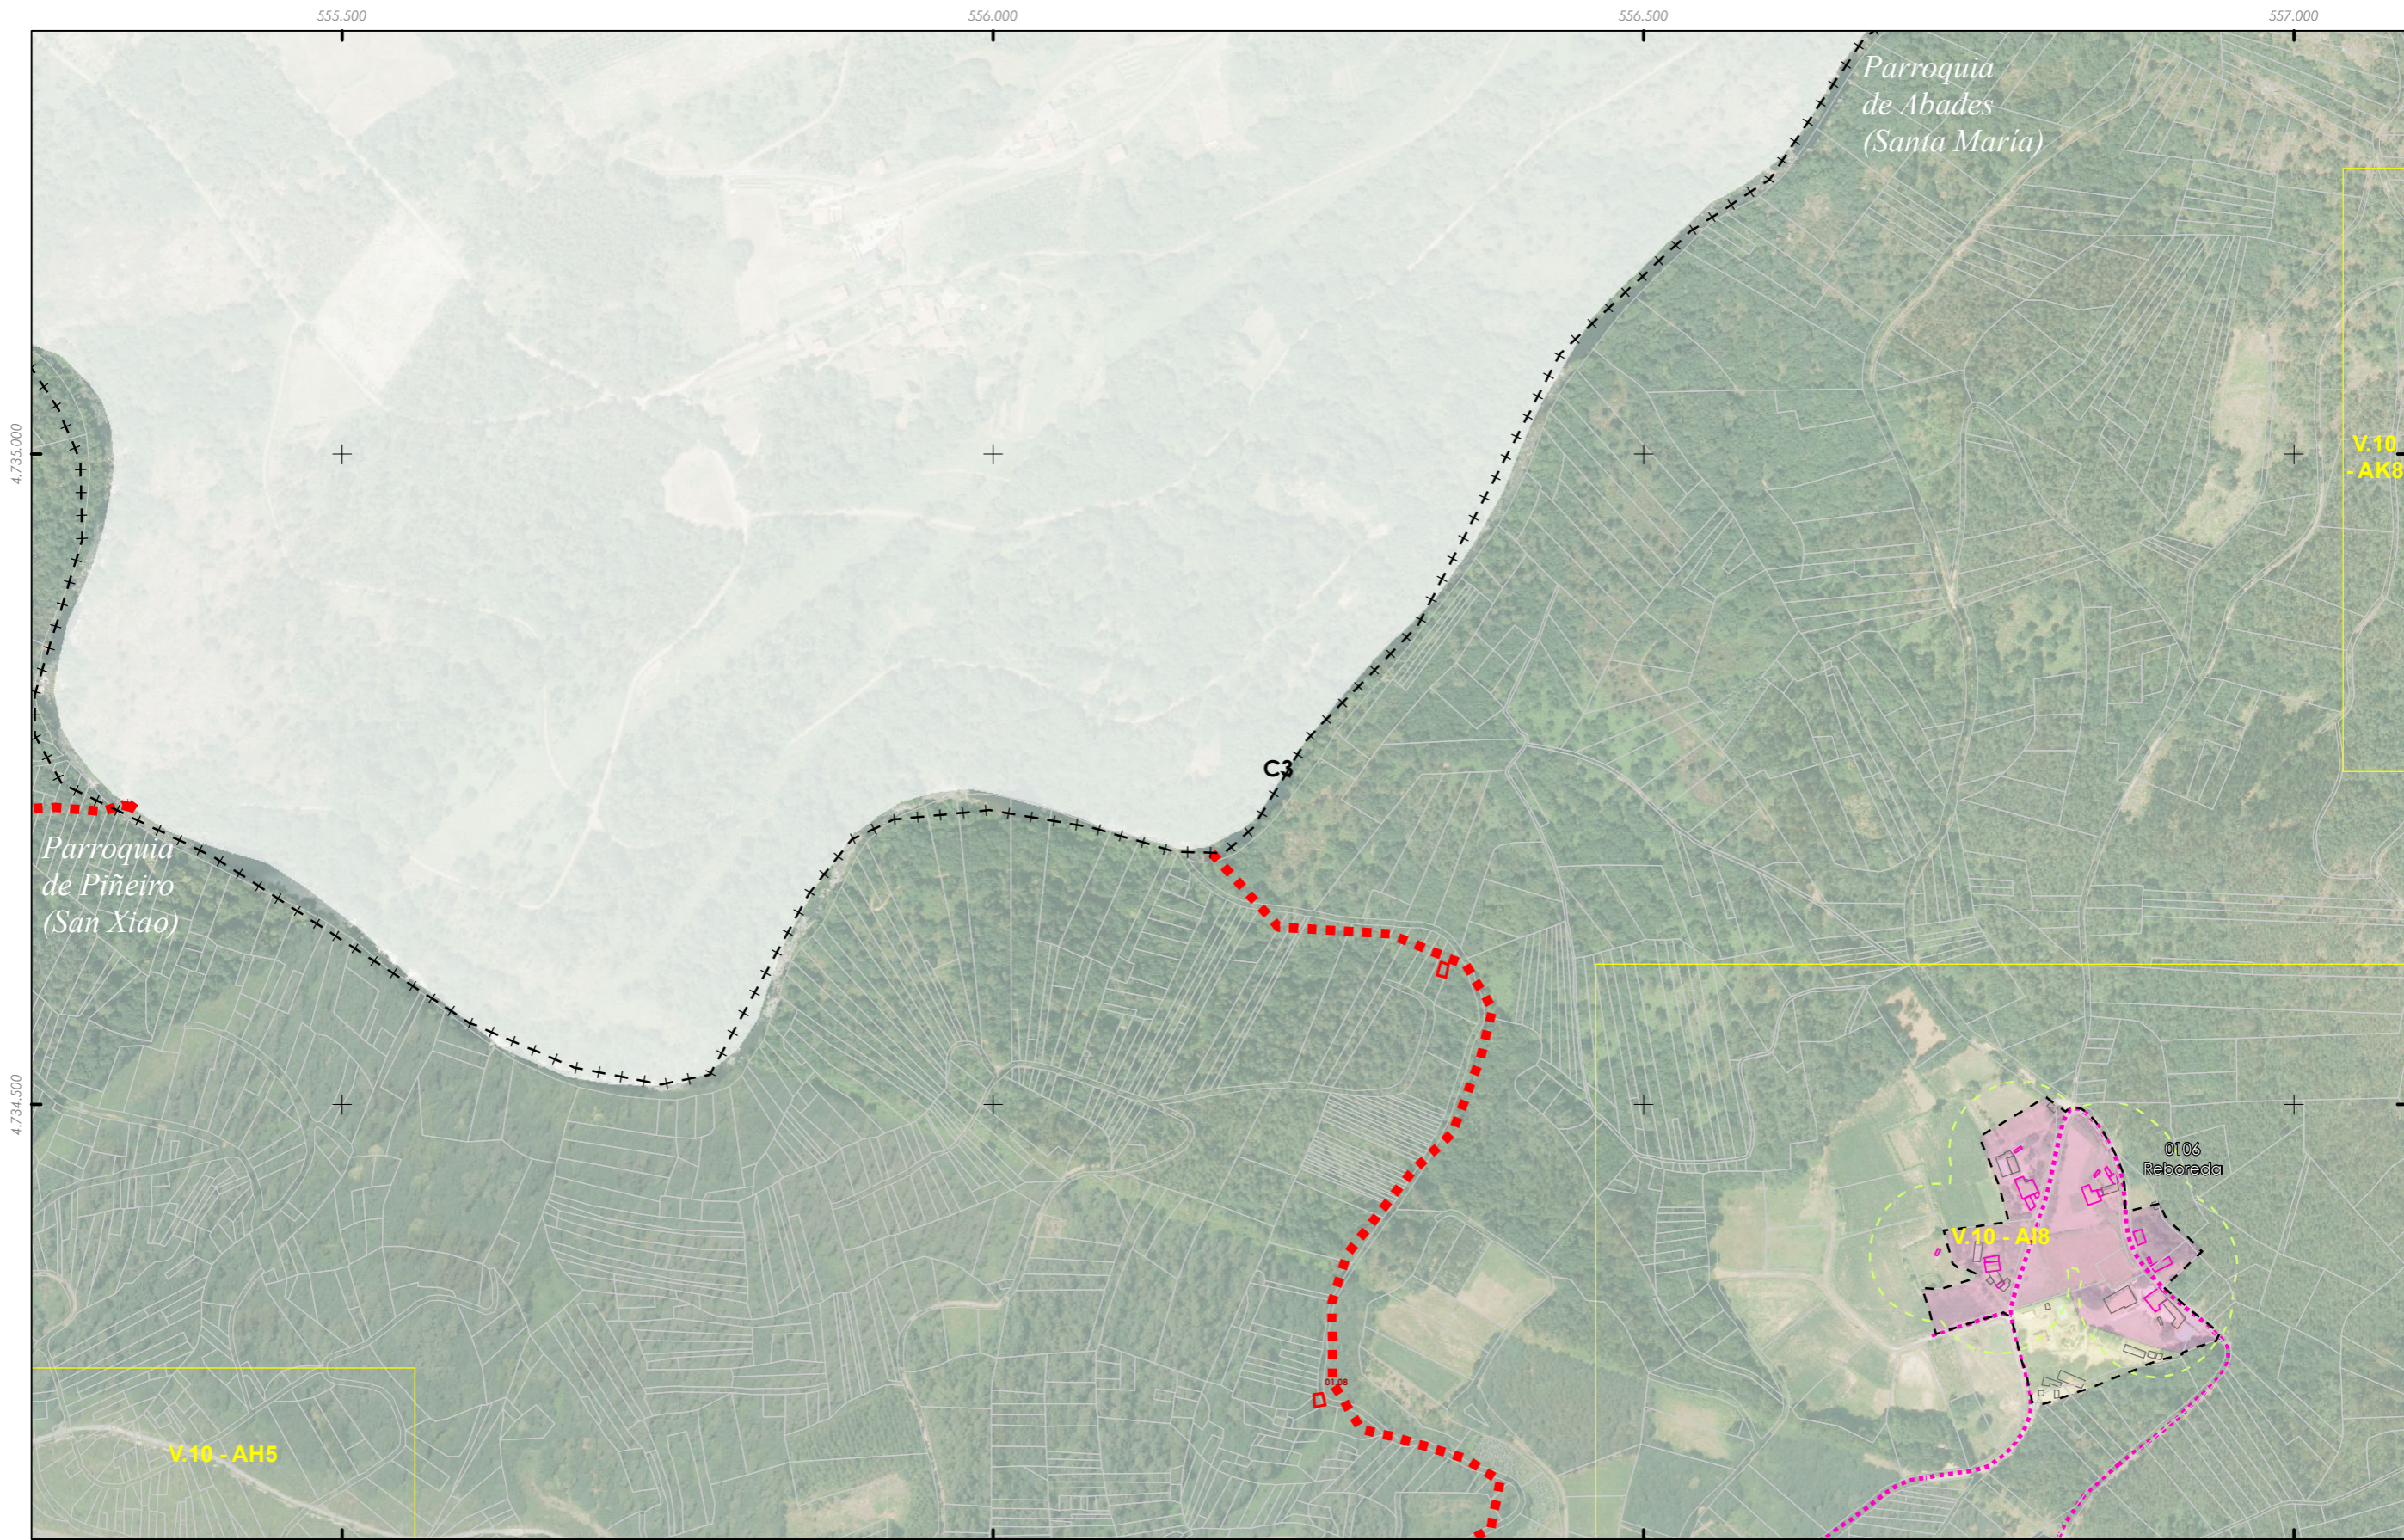

<ul style="list-style-type: none"> <li>+++ Fonte: Cartografía IGN 1:25.000</li> <li>--- Limite parroquial</li> <li>Escala 1:2.000 - Núcleos rurais</li> <li>Mosaicos de planos de ordenación</li> <li>Escala 1:1.000 - Núcleos urbanos</li> </ul>	<ul style="list-style-type: none"> <li>Patrimonio Cultural</li> <li>Arquitectónico-etnográfico</li> <li>Arqueolóxico</li> <li>Camiño de Santiago</li> <li>Camiño Real</li> </ul>	<ul style="list-style-type: none"> <li>Solo de núcleo rural</li> <li>Zona común</li> <li>Zona tradicional</li> <li>Parcelario catastral</li> <li>Zona de influencia 50m edif. trad.</li> <li>Solo urbano</li> <li>Non tradicionais</li> <li>Tradicionais</li> </ul>	<ul style="list-style-type: none"> <li>Dotacións e servizos existentes</li> <li>Zonas verdes / Espazos libres</li> <li>Equipamentos</li> <li>Estradas Autonomicas</li> <li>Estradas Deputacion</li> <li>Estradas Estatais</li> <li>Estradas Municipais</li> <li>AVE</li> <li>FF.CC.</li> <li>Sistema Ferroviario</li> </ul>
---	---	---	---

GRÁFICO DE FOLLAS DE HOJAS

A1	A2	A3	A4
B1	B2	B3	B4
C1	C2	C3	C4
D1	D2	D3	D4
E1	E2	E3	E4
F1	F2	F3	F4
G1	G2	G3	G4
H1	H2	H3	H4
I1	I2	I3	I4
J1	J2	J3	J4
K1	K2	K3	K4
L1	L2	L3	L4
M1	M2	M3	M4
N1	N2	N3	N4
O1	O2	O3	O4
P1	P2	P3	P4
Q1	Q2	Q3	Q4
R1	R2	R3	R4
S1	S2	S3	S4

9 de 108

Concello de SILLED A

ALFONSO BOTANA S.L.

36052\_PXOM\_202207\_AP

Xullo 2022 ETRS 89 29N  
Julio 2022 EPSG: 25829

1:5.000

CONCELLO DE SILLED A (PONTEVEDRA)

AYUNTAMIENTO DE SILLED A (PONTEVEDRA)

PLAN XERAL DE ORDENACIÓN MUNICIPAL


ALfonso Botana S.L.

Aprobación Provisional e Definitiva


II. ANÁLISE DO MODELO DE ASENTAMENTO POBOACIONAL

II.2 ANÁLISE DO T.M.


0 50 100 200 Metros

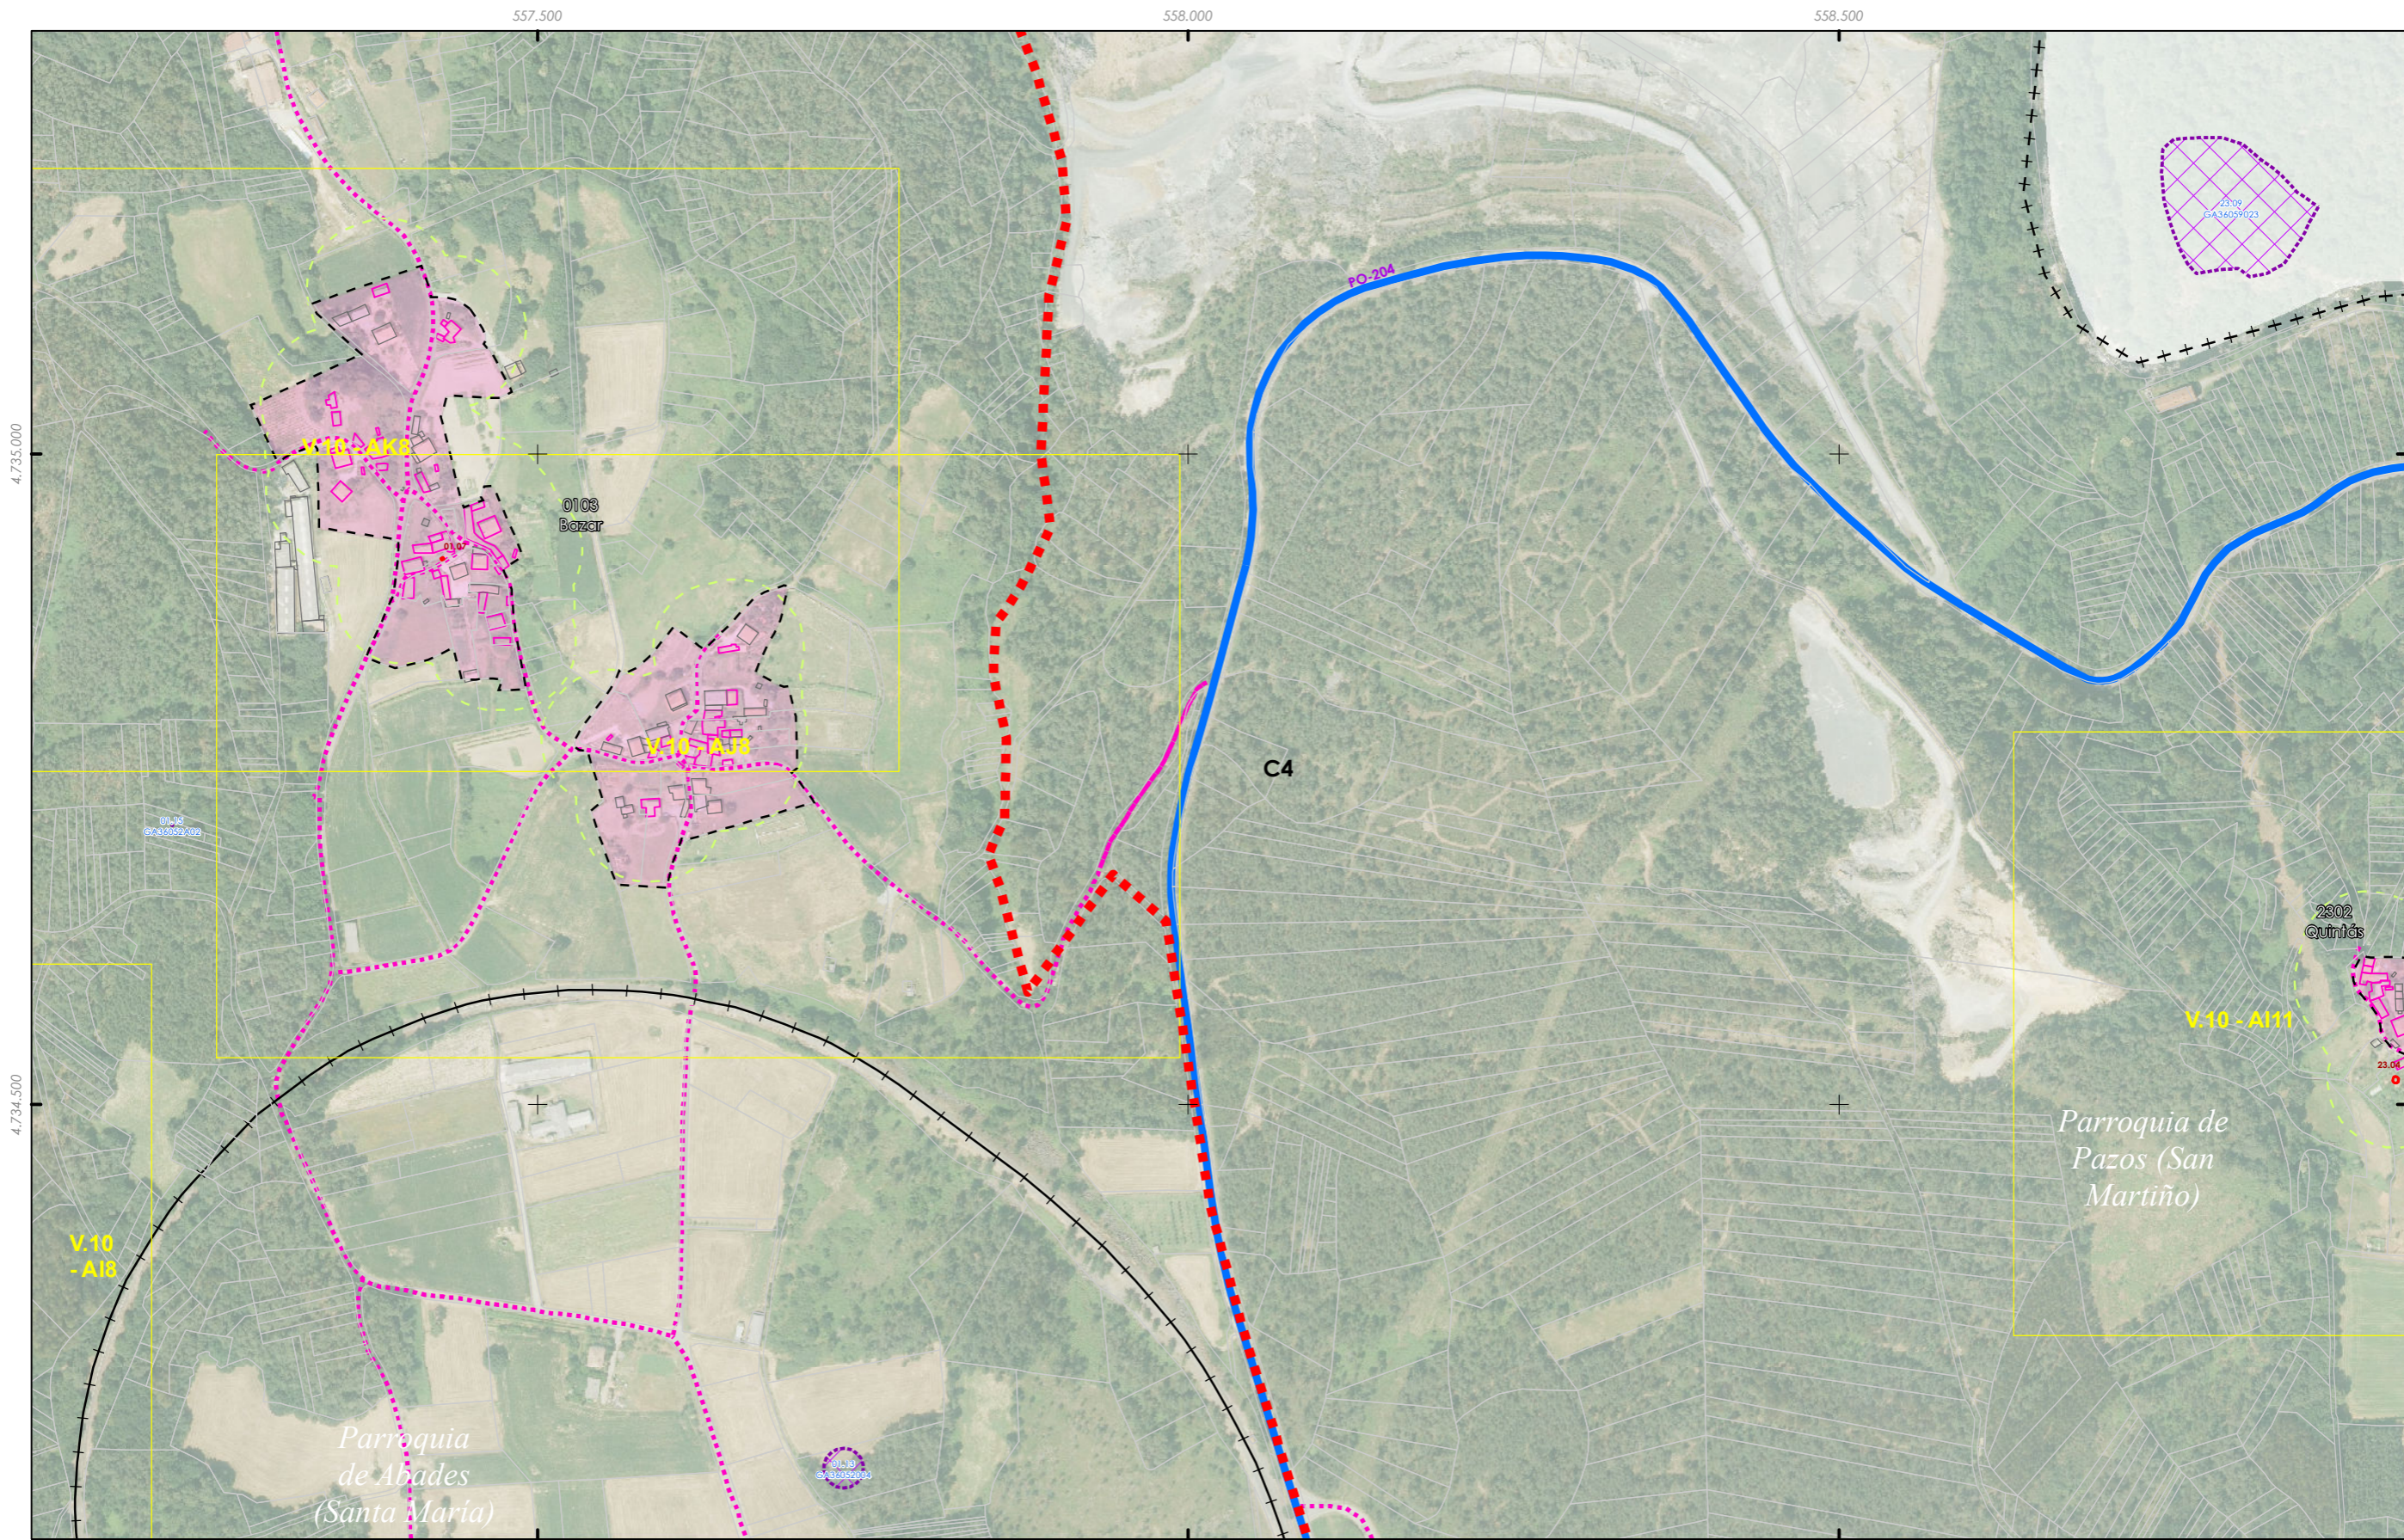


<p>+++ Fonte: Cartografía IGN 1:25.000</p> <p>--- Limite parroquial</p> <p>--- Escala 1:2.000 - Núcleos rurais</p> <p>Mosaicos de planos de ordenación</p> <p>--- Escala 1:1.000 - Núcleos urbanos</p>	<p>Patrimonio Cultural</p> <p>--- Arquitectónico-etnográfico</p> <p>--- Arqueoloxico</p> <p>--- Camión de Santiago</p> <p>--- Camión Real</p>	<p>--- Solo de núcleo rural</p> <p>--- Zona común</p> <p>--- Zona tradicional</p> <p>--- Parcelario catastral</p> <p>--- Zona de influencia 50m edif. trad.</p> <p>--- Solo urbano</p> <p>--- Non tradicionais</p> <p>--- Tradicionais</p>	<p>Dotacións e servizos existentes</p> <p>--- Zonas verdes / Espazos libres</p> <p>--- Equipamentos</p> <p>--- Estradas Autonomicas</p> <p>--- Estradas Deputacion</p> <p>--- Estradas Estatais</p> <p>--- Estradas Municipais</p> <p>--- AVE</p> <p>--- FF.CC.</p> <p>--- Sistema Ferroviario</p>	<p>GRÁFICO DE FOLLAS</p> <p>GRÁFICO DE HOJAS</p> <p>10 de 108</p>	<p>Concello de SILEDA</p> <p>ALFONSO BOTANA</p> <p>36052_PXOM_202207_AP</p> <p>Xullo 2022 ETRS 89 29N</p> <p>Julio 2022 EPSG: 25829</p> <p>1:5.000</p>	<p>CONCELLO DE SILEDA (PONTEVEDRA)</p> <p>AYUNTAMIENTO DE SILEDA (PONTEVEDRA)</p> <p>PLAN XERAL DE ORDENACIÓN MUNICIPAL</p> <p>PLAN XERAL DE ORDENACIÓN MUNICIPAL</p> <p>Alfonso Botana S.L.</p> <p>Aprobación Provisional e Definitiva</p> <p>II. ANÁLISE DO MODELO DE ASENTAMENTO POBOACIONAL</p> <p>II.2 ANÁLISE DO T.M.</p> <p>0 50 100 200 Metros</p>
---	---	---	---	-------------------------------------------------------------------	---	---

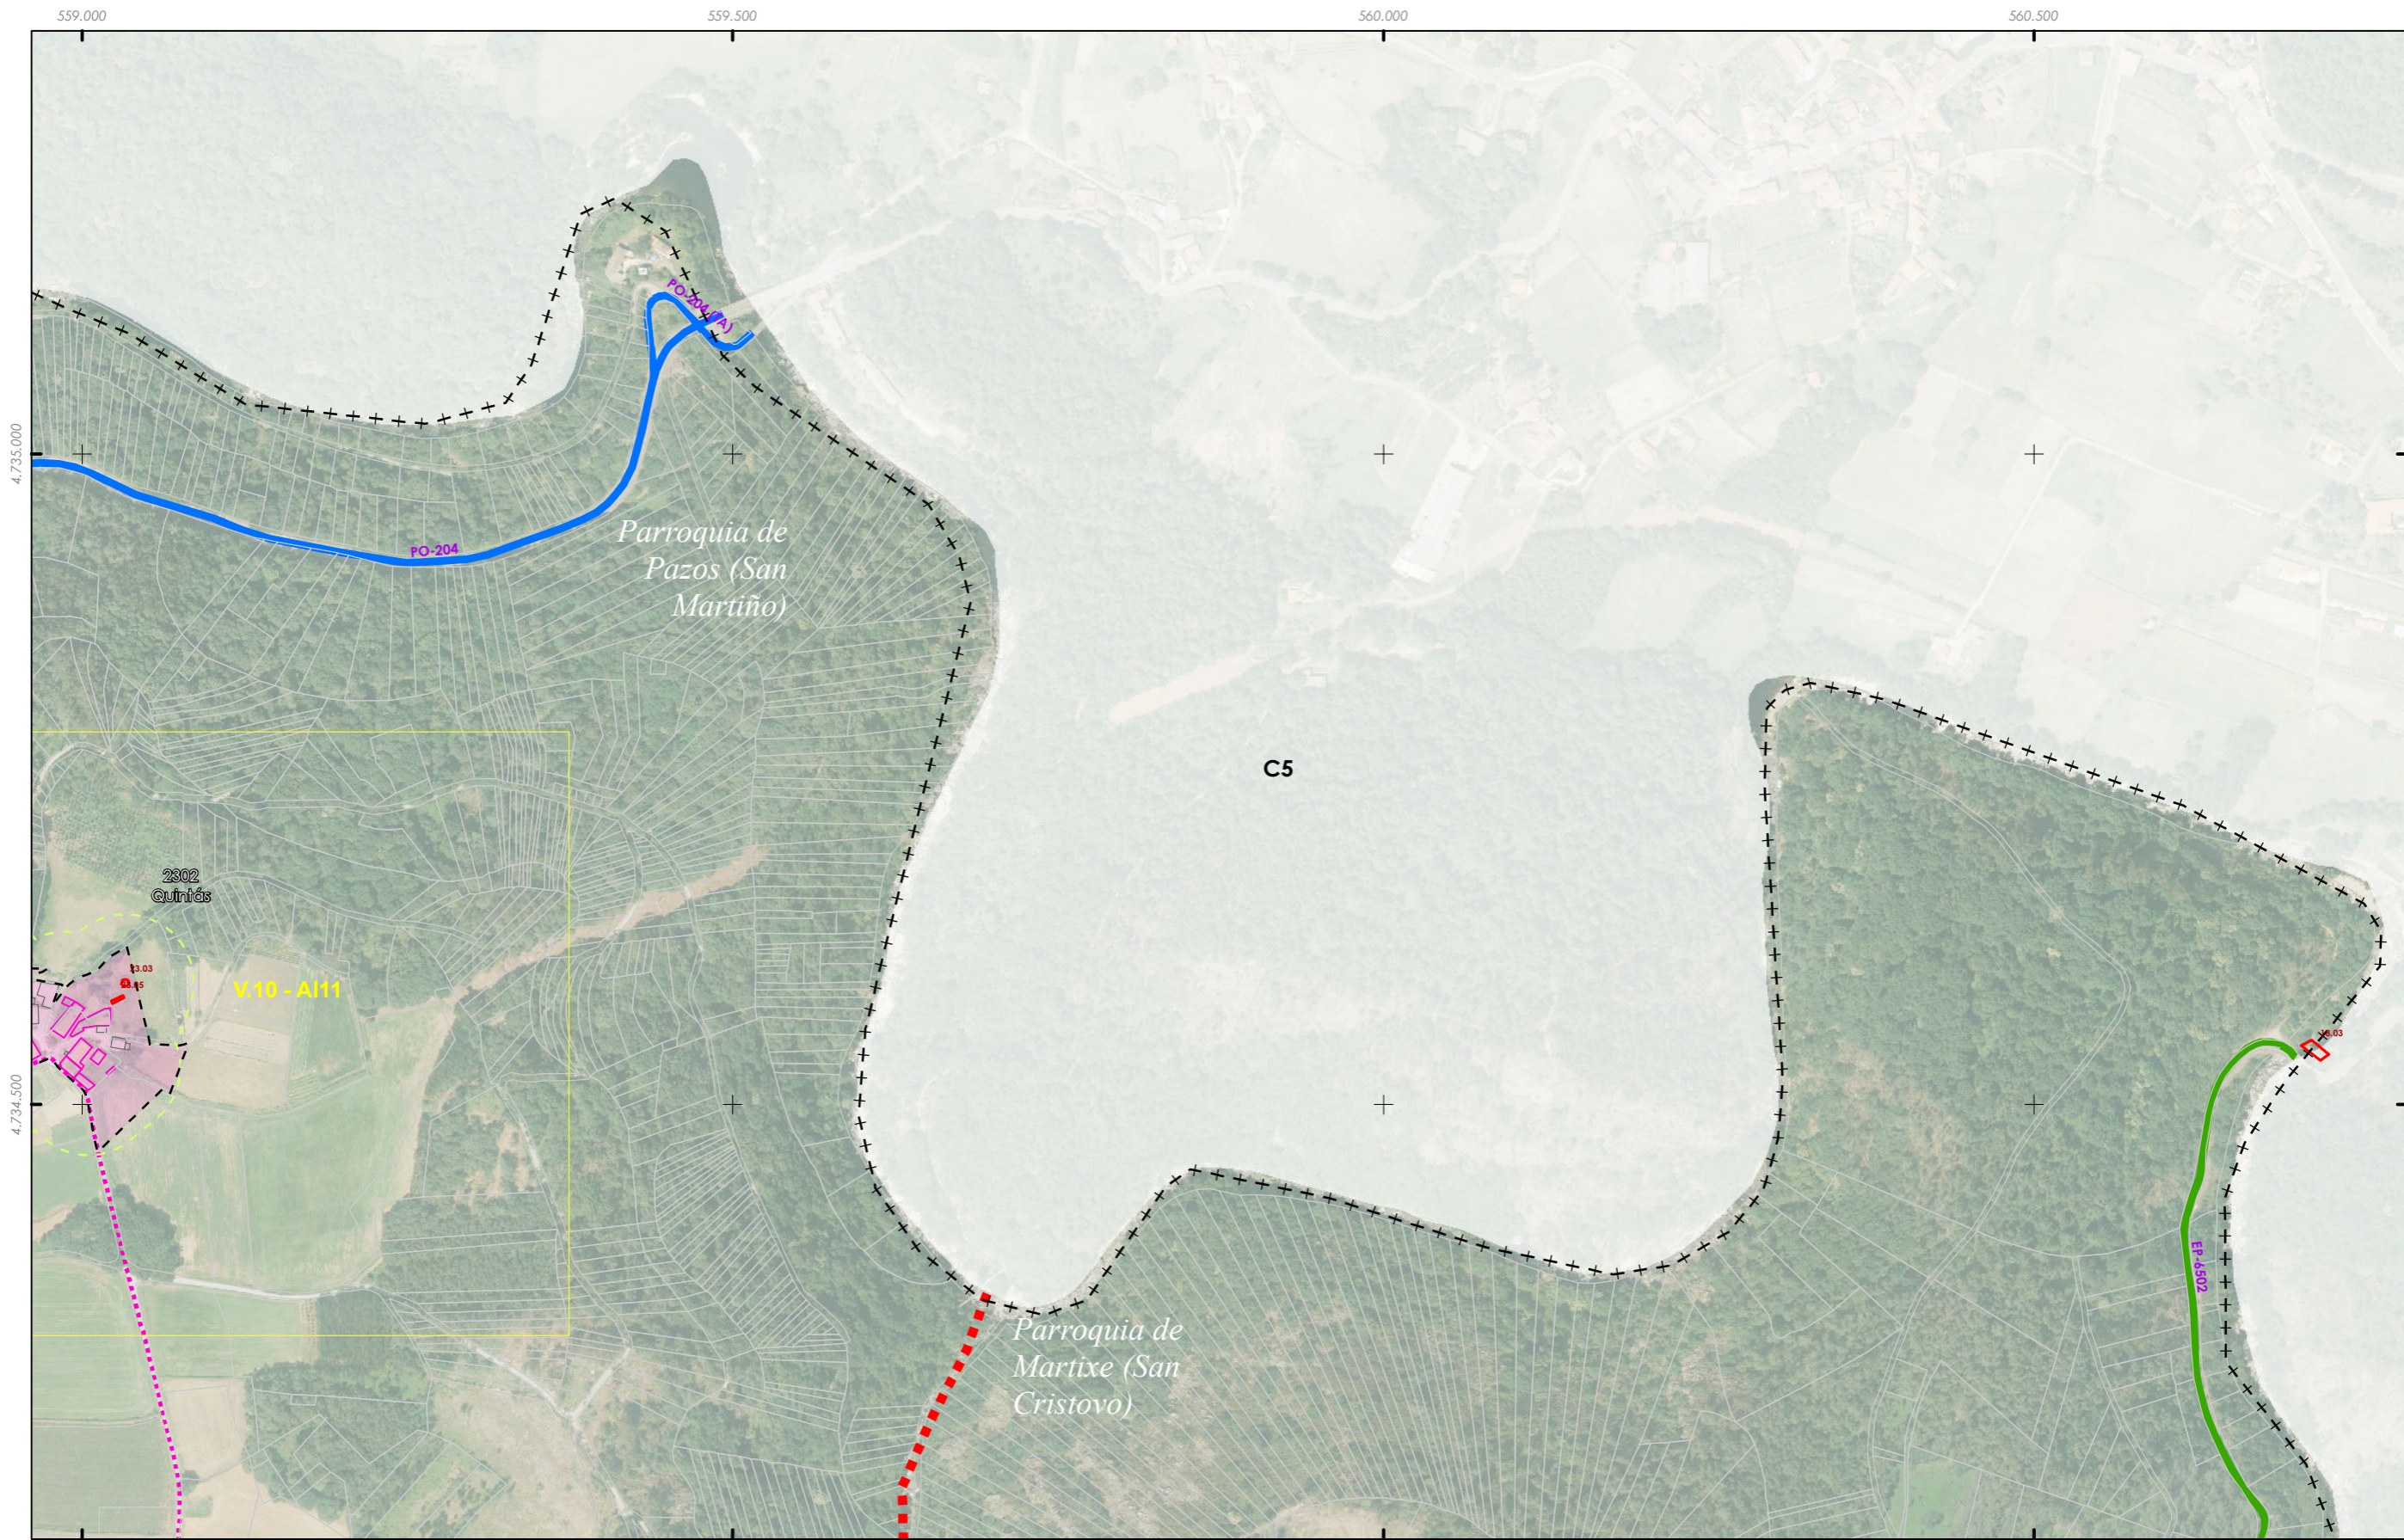


<p>++ Fonte: Cartografía IGN 1:25.000</p> <p>--- Limite parroquial</p> <p>Escala 1:2.000 - Núcleos rurais</p> <p>Mosaicos de planos de ordenación</p> <p>Escala 1:1.000 - Núcleos urbanos</p>	<p><b>Patrimonio Cultural</b></p> <p>Arquitectónico-etnográfico</p> <p>Arqueolóxico</p> <p>Camión de Santiago</p> <p>Camión Real</p>	<p>--- Solo de núcleo rural</p> <p>Zona común</p> <p>Zona tradicional</p> <p>Parcelario catastral</p> <p>Zona de influencia 50m edif. trad.</p> <p>Solo urbano</p> <p>Non tradicionais</p> <p>Tradicionais</p>	<p><b>Dotacións e servizos existentes</b></p> <p>Zonas verdes / Espazos libres</p> <p>Equipamentos</p> <p>Estradas Autonomicas</p> <p>Estradas Deputacion</p> <p>Estradas Estatais</p> <p>Estradas Municipais</p> <p>AVE</p> <p>FF.CC.</p> <p>Sistema Ferroviario</p>	<p>GRÁFICO DE FOLLAS</p> <p>GRÁFICO DE HOJAS</p> <p>11 de 108</p>	<p>Concello de SILEDA</p> <p><b>ALFONSO BOTANA</b></p> <p>36052_PXOM_202207_AP</p> <p>Xullo 2022 ETRS 89 29N Julio 2022 EPSG: 25829</p> <p>1:5.000</p>	<p><b>CONCELLO DE SILEDA (PONTEVEDRA)</b></p> <p>AYUNTAMIENTO DE SILEDA (PONTEVEDRA)</p> <p>PLAN XERAL DE ORDENACIÓN MUNICIPAL</p> <p>PLAN XERAL DE ORDENACIÓN MUNICIPAL</p> <p><b>Alfonso Botana S.L.</b></p> <p>Aprobación Provisional e Definitiva</p> <p><b>II. ANÁLISE DO MODELO DE ASENTAMENTO POBOACIONAL</b></p> <p>II.2 ANÁLISE DO T.M.</p> <p>0 50 100 200 Metros</p>
---	---	---	---	-------------------------------------------------------------------	---	---

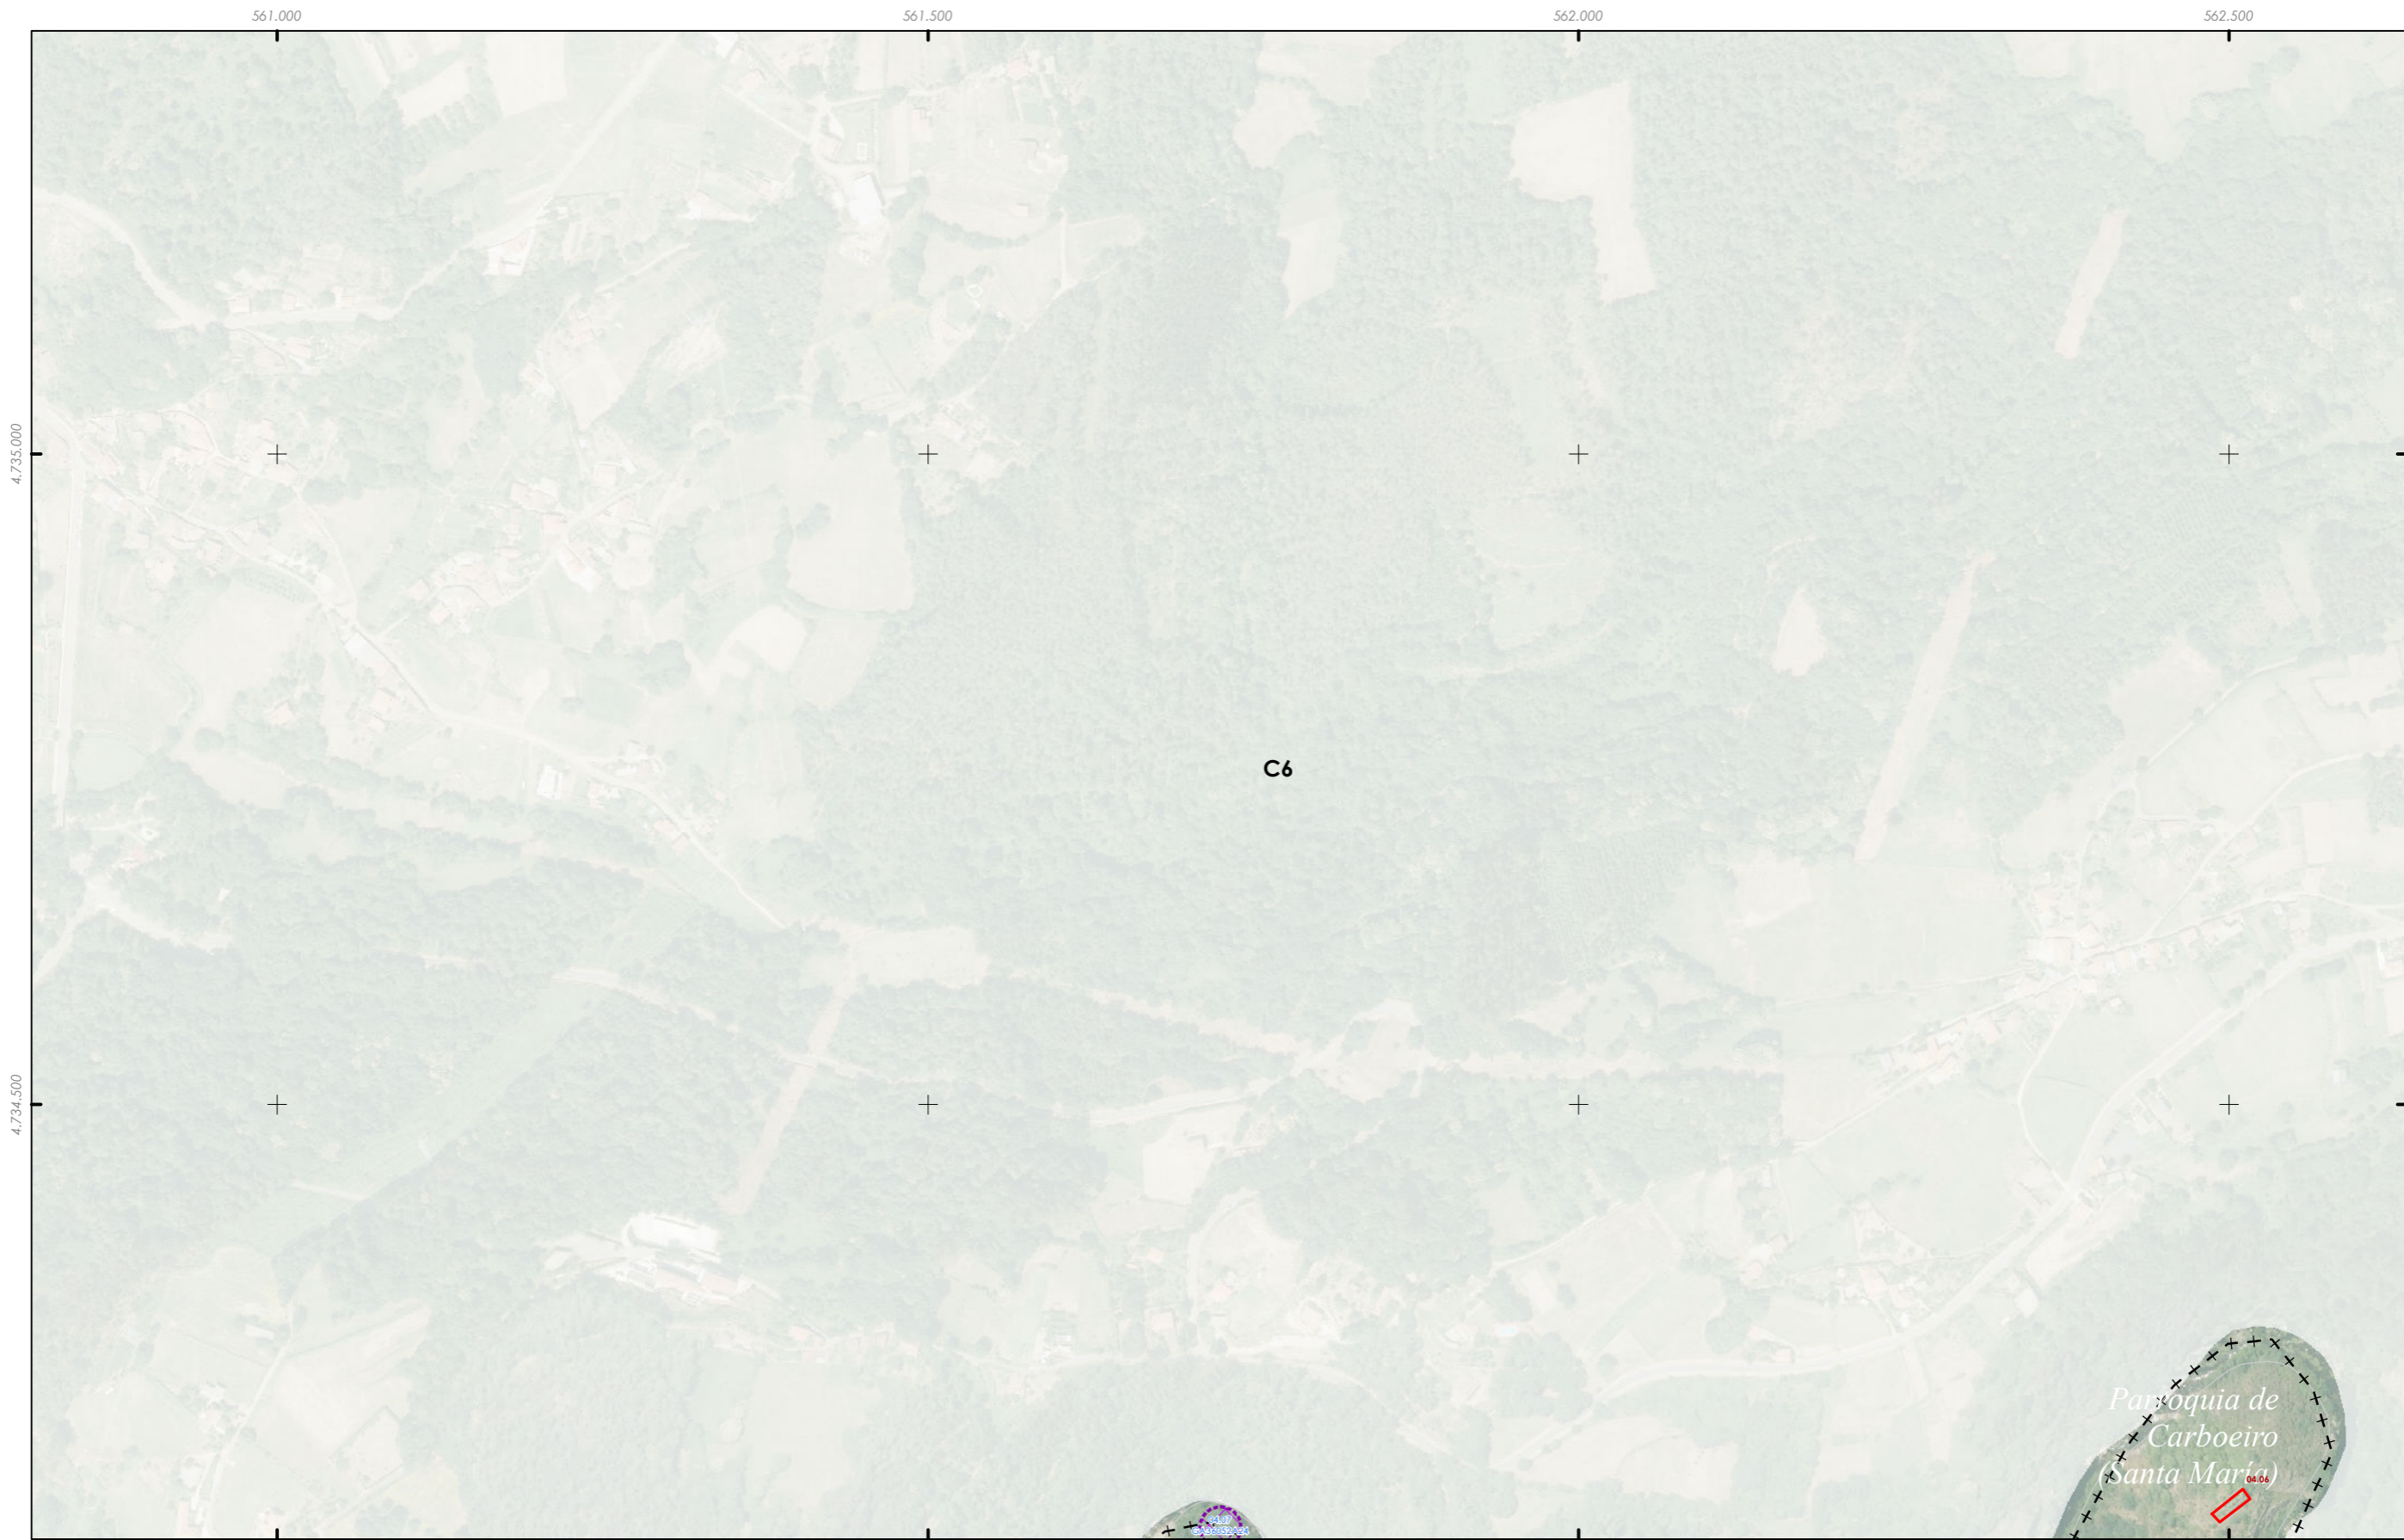


<p>+++ Fonte: Cartografía IGN 1:25.000</p> <p>■ Limite parroquial</p> <p>Escala 1:2.000 - Núcleos rurais</p> <p>Mosaicos de planos de ordenación</p> <p>Escala 1:1.000 - Núcleos urbanos</p>	<p><b>Patrimonio Cultural</b></p> <p>Arquitectónico-etnográfico</p> <p>Arqueolóxico</p> <p>Camiño de Santiago</p> <p>Camiño Real</p>	<p>Solo de núcleo rural</p> <p>Zona común</p> <p>Zona tradicional</p> <p>Parcelario catastral</p> <p>Zona de influencia 50m edif. trad.</p> <p>Solo urbano</p> <p>Non tradicionais</p> <p>Tradicionais</p>	<p><b>Dotacións e servizos existentes</b></p> <p>Zonas verdes / Espazos libres</p> <p>Equipamentos</p> <p>Estradas Autonomicas</p> <p>Estradas Deputacion</p> <p>Estradas Estatais</p> <p>Estradas Municipais</p> <p>AVE</p> <p>FF.CC.</p> <p>Sistema Ferroviario</p>	<p><b>GRÁFICO DE FOLLAS</b></p> <p><b>GRÁFICO DE HOJAS</b></p> <p>12 de 108</p>	<p>Concello de SILLEDA</p> <p>ALFONSO BOTANA</p> <p>36052_PXOM_202207_AP</p> <p>Xullo 2022 ETRS 89 29N</p> <p>Julio 2022 EPSG: 25829</p> <p>1:5.000</p>	<p><b>CONCELLO DE SILLEDA (PONTEVEDRA)</b></p> <p>AYUNTAMIENTO DE SILEDA (PONTEVEDRA)</p> <p><b>PLAN XERAL DE ORDENACIÓN MUNICIPAL</b></p> <p>PLAN XERAL DE ORDENACIÓN MUNICIPAL</p> <p><b>Alfonso Botana S.L.</b></p> <p>Aprobación Provisional e Definitiva</p> <p><b>II. ANÁLISE DO MODELO DE ASENTAMENTO POBOACIONAL</b></p> <p>II. ANÁLISE DO T.M.</p> <p>0 50 100 200 Metros</p>
---	---	---	---	---------------------------------------------------------------------------------	---	---

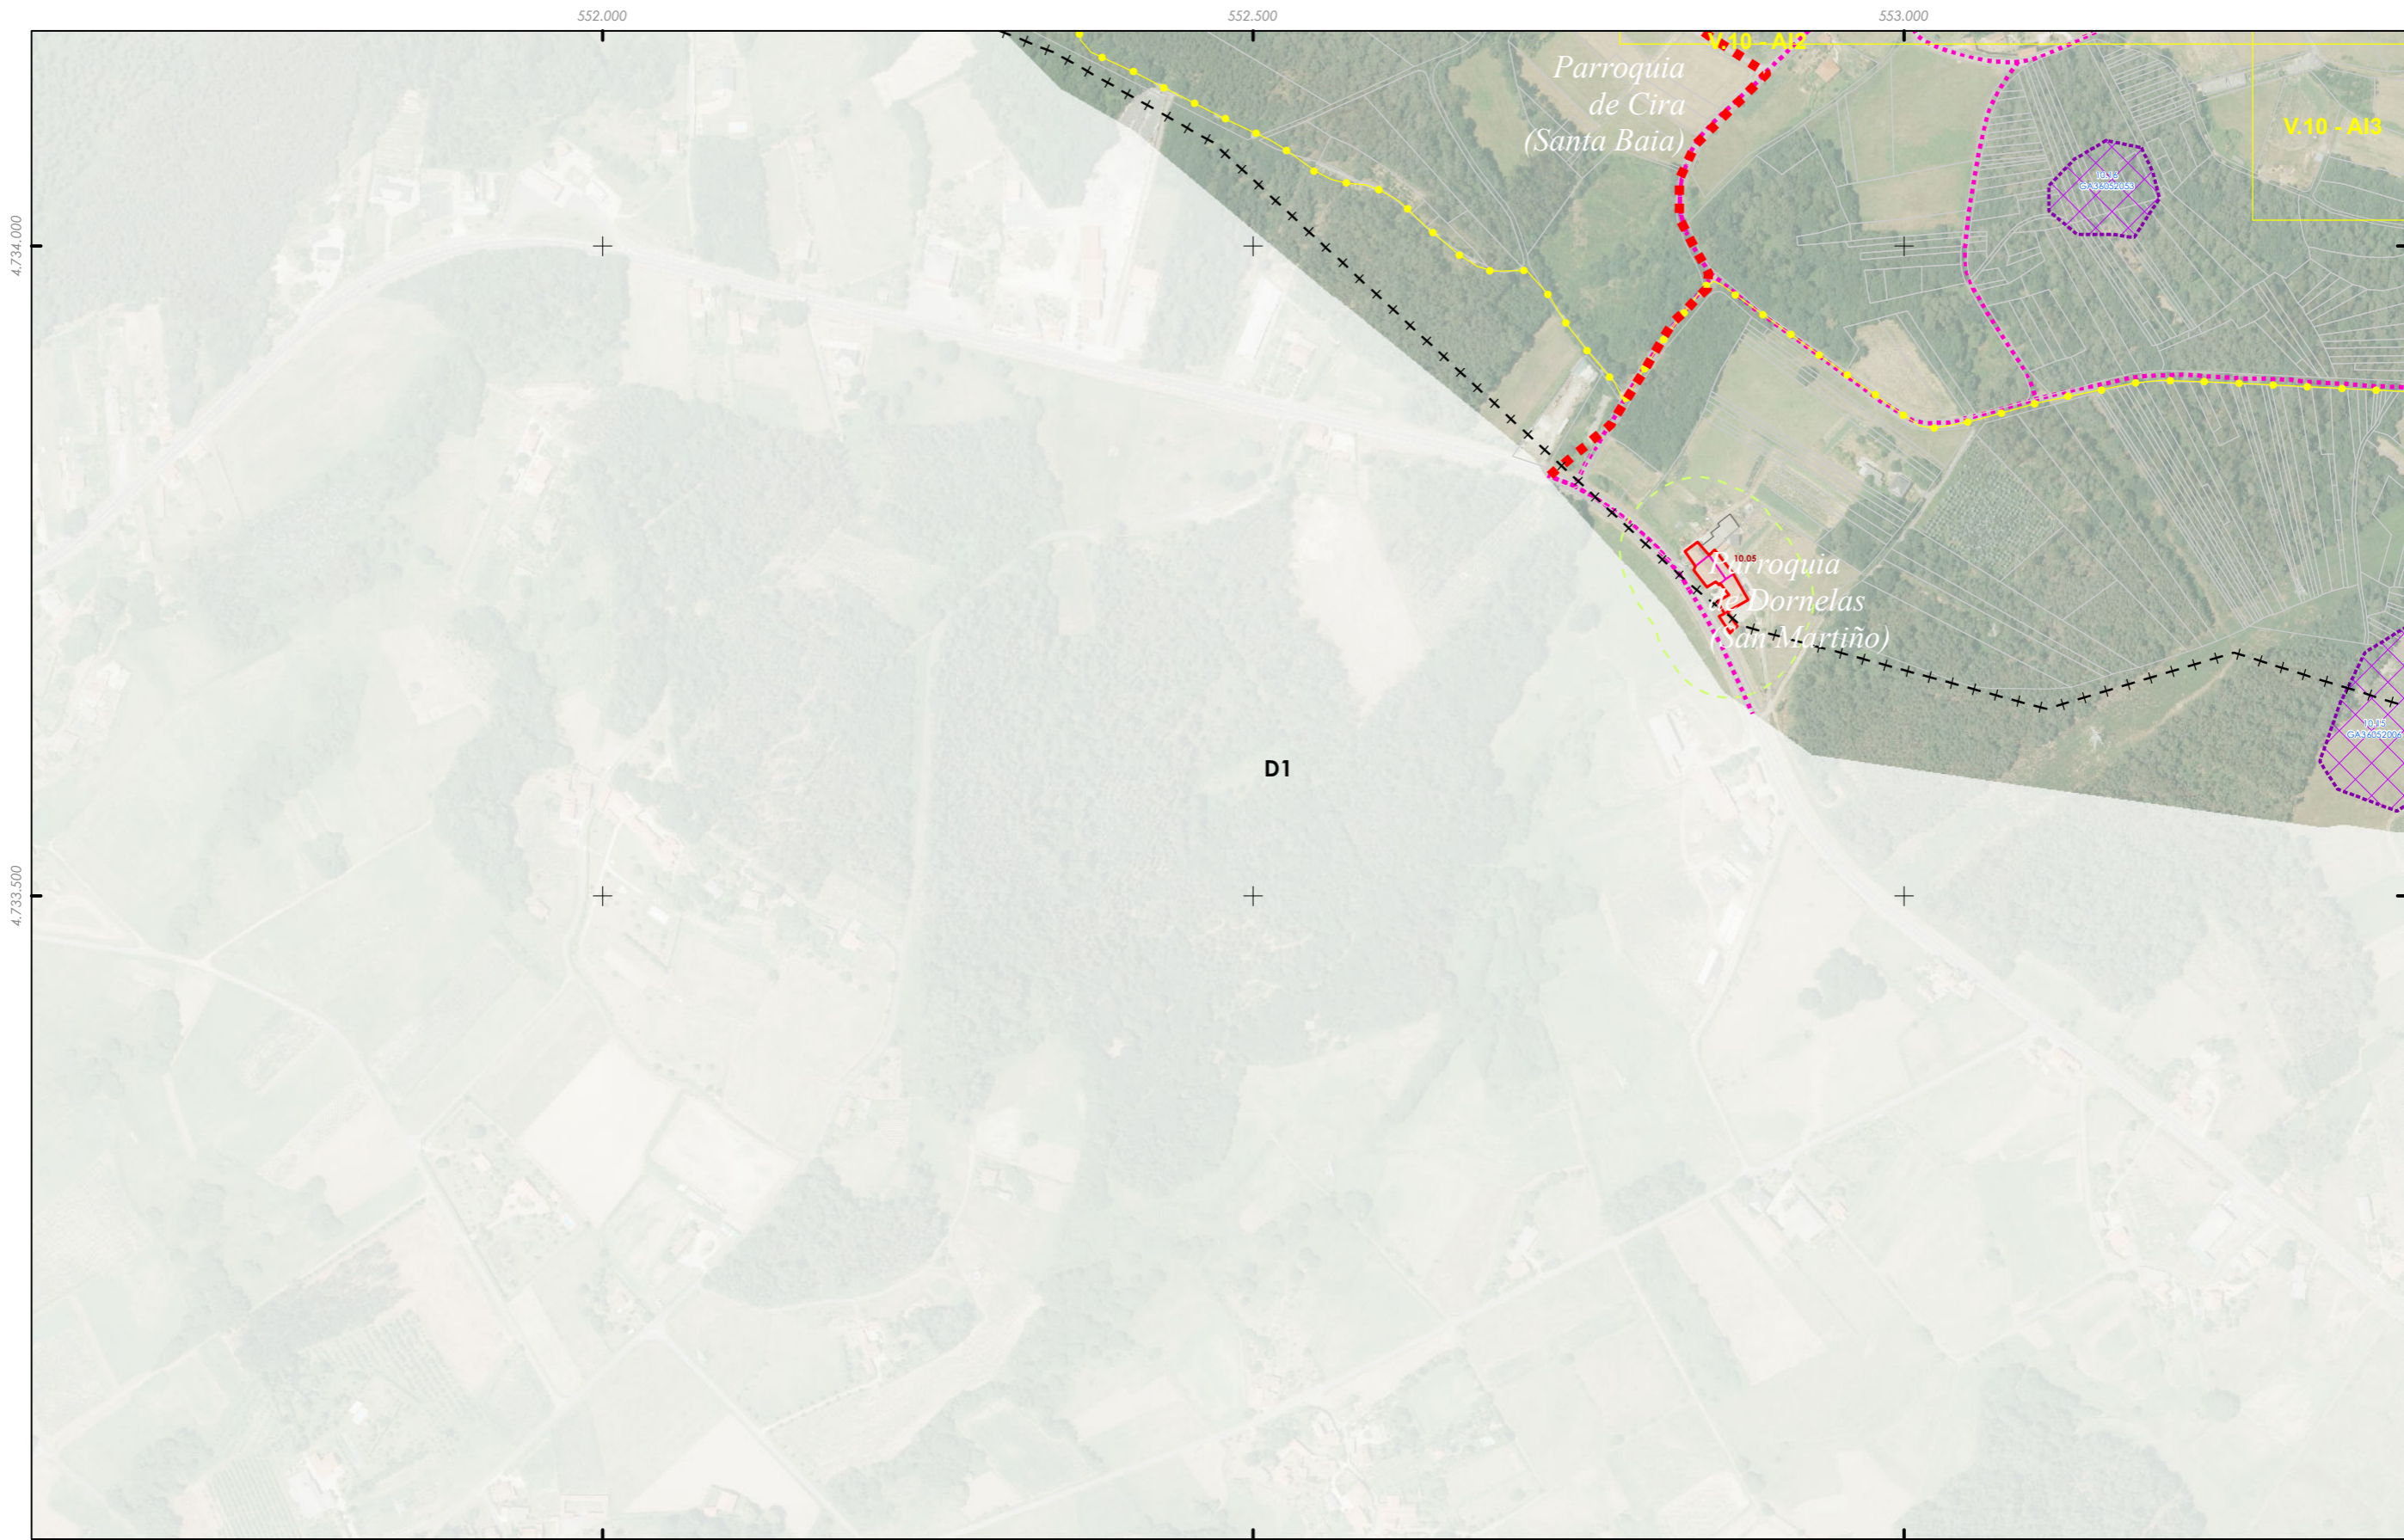


<p>++ Fonte: Cartografía IGN 1:25.000</p> <p>■ Limite parroquial</p> <p>■ Escala 1:2.000 - Núcleos rurais</p> <p>■ Mosaicos de planos de ordenación</p> <p>■ Escala 1:1.000 - Núcleos urbanos</p>	<p><b>Patrimonio Cultural</b></p> <p>■ Arquitectónico-etnográfico</p> <p>■ Arqueolóxico</p> <p>■ Camiño de Santiago</p> <p>■ Camiño Real</p>	<p>--- Solo de núcleo rural</p> <p>■ Zona común</p> <p>■ Zona tradicional</p> <p>■ Parcelario catastral</p> <p>--- Zona de influencia 50m edif. trad.</p> <p>■ Solo urbano</p> <p>□ Non tradicionais</p> <p>■ Tradicionais</p>	<p><b>Dotacións e servizos existentes</b></p> <p>■ Zonas verdes / Espazos libres</p> <p>■ Equipamentos</p> <p>■ Estradas Autonomicas</p> <p>■ Estradas Deputacion</p> <p>■ Estradas Estatais</p> <p>■ Estradas Municipais</p> <p>■ AVE</p> <p>■ FF.CC.</p> <p>■ Sistema Ferroviario</p>	<p><b>GRÁFICO DE FOLLAS DE HOJAS</b></p> <p>13 de 108</p>	<p>Concello de SILEDA</p> <p>ALFONSO BOTANA S.L.</p> <p>36052_PXOM_202207_AP</p> <p>Julio 2022 ETRS 89 29N Julio 2022 EPSG: 25829</p> <p>1:5.000</p>	<p><b>CONCELLO DE SILEDA (PONTEVEDRA)</b></p> <p>AYUNTAMIENTO DE SILEDA (PONTEVEDRA)</p> <p><b>PLAN XERAL DE ORDENACIÓN MUNICIPAL</b></p> <p>PLAN XERAL DE ORDENACIÓN MUNICIPAL</p> <p><b>Alfonso Botana S.L.</b></p> <p>Aprobación Provisional e Definitiva</p> <p><b>II. ANÁLISE DO MODELO DE ASENTAMENTO POBOACIONAL</b></p> <p>II. ANÁLISE DO MODELO DE ASENTAMENTO POBOACIONAL</p> <p>II.2 ANÁLISE DO T.M.</p> <p>II.2 ANÁLISE DO T.M.</p> <p>0 50 100 200 Metros</p>
---	---	---	---	-----------------------------------------------------------	---	---

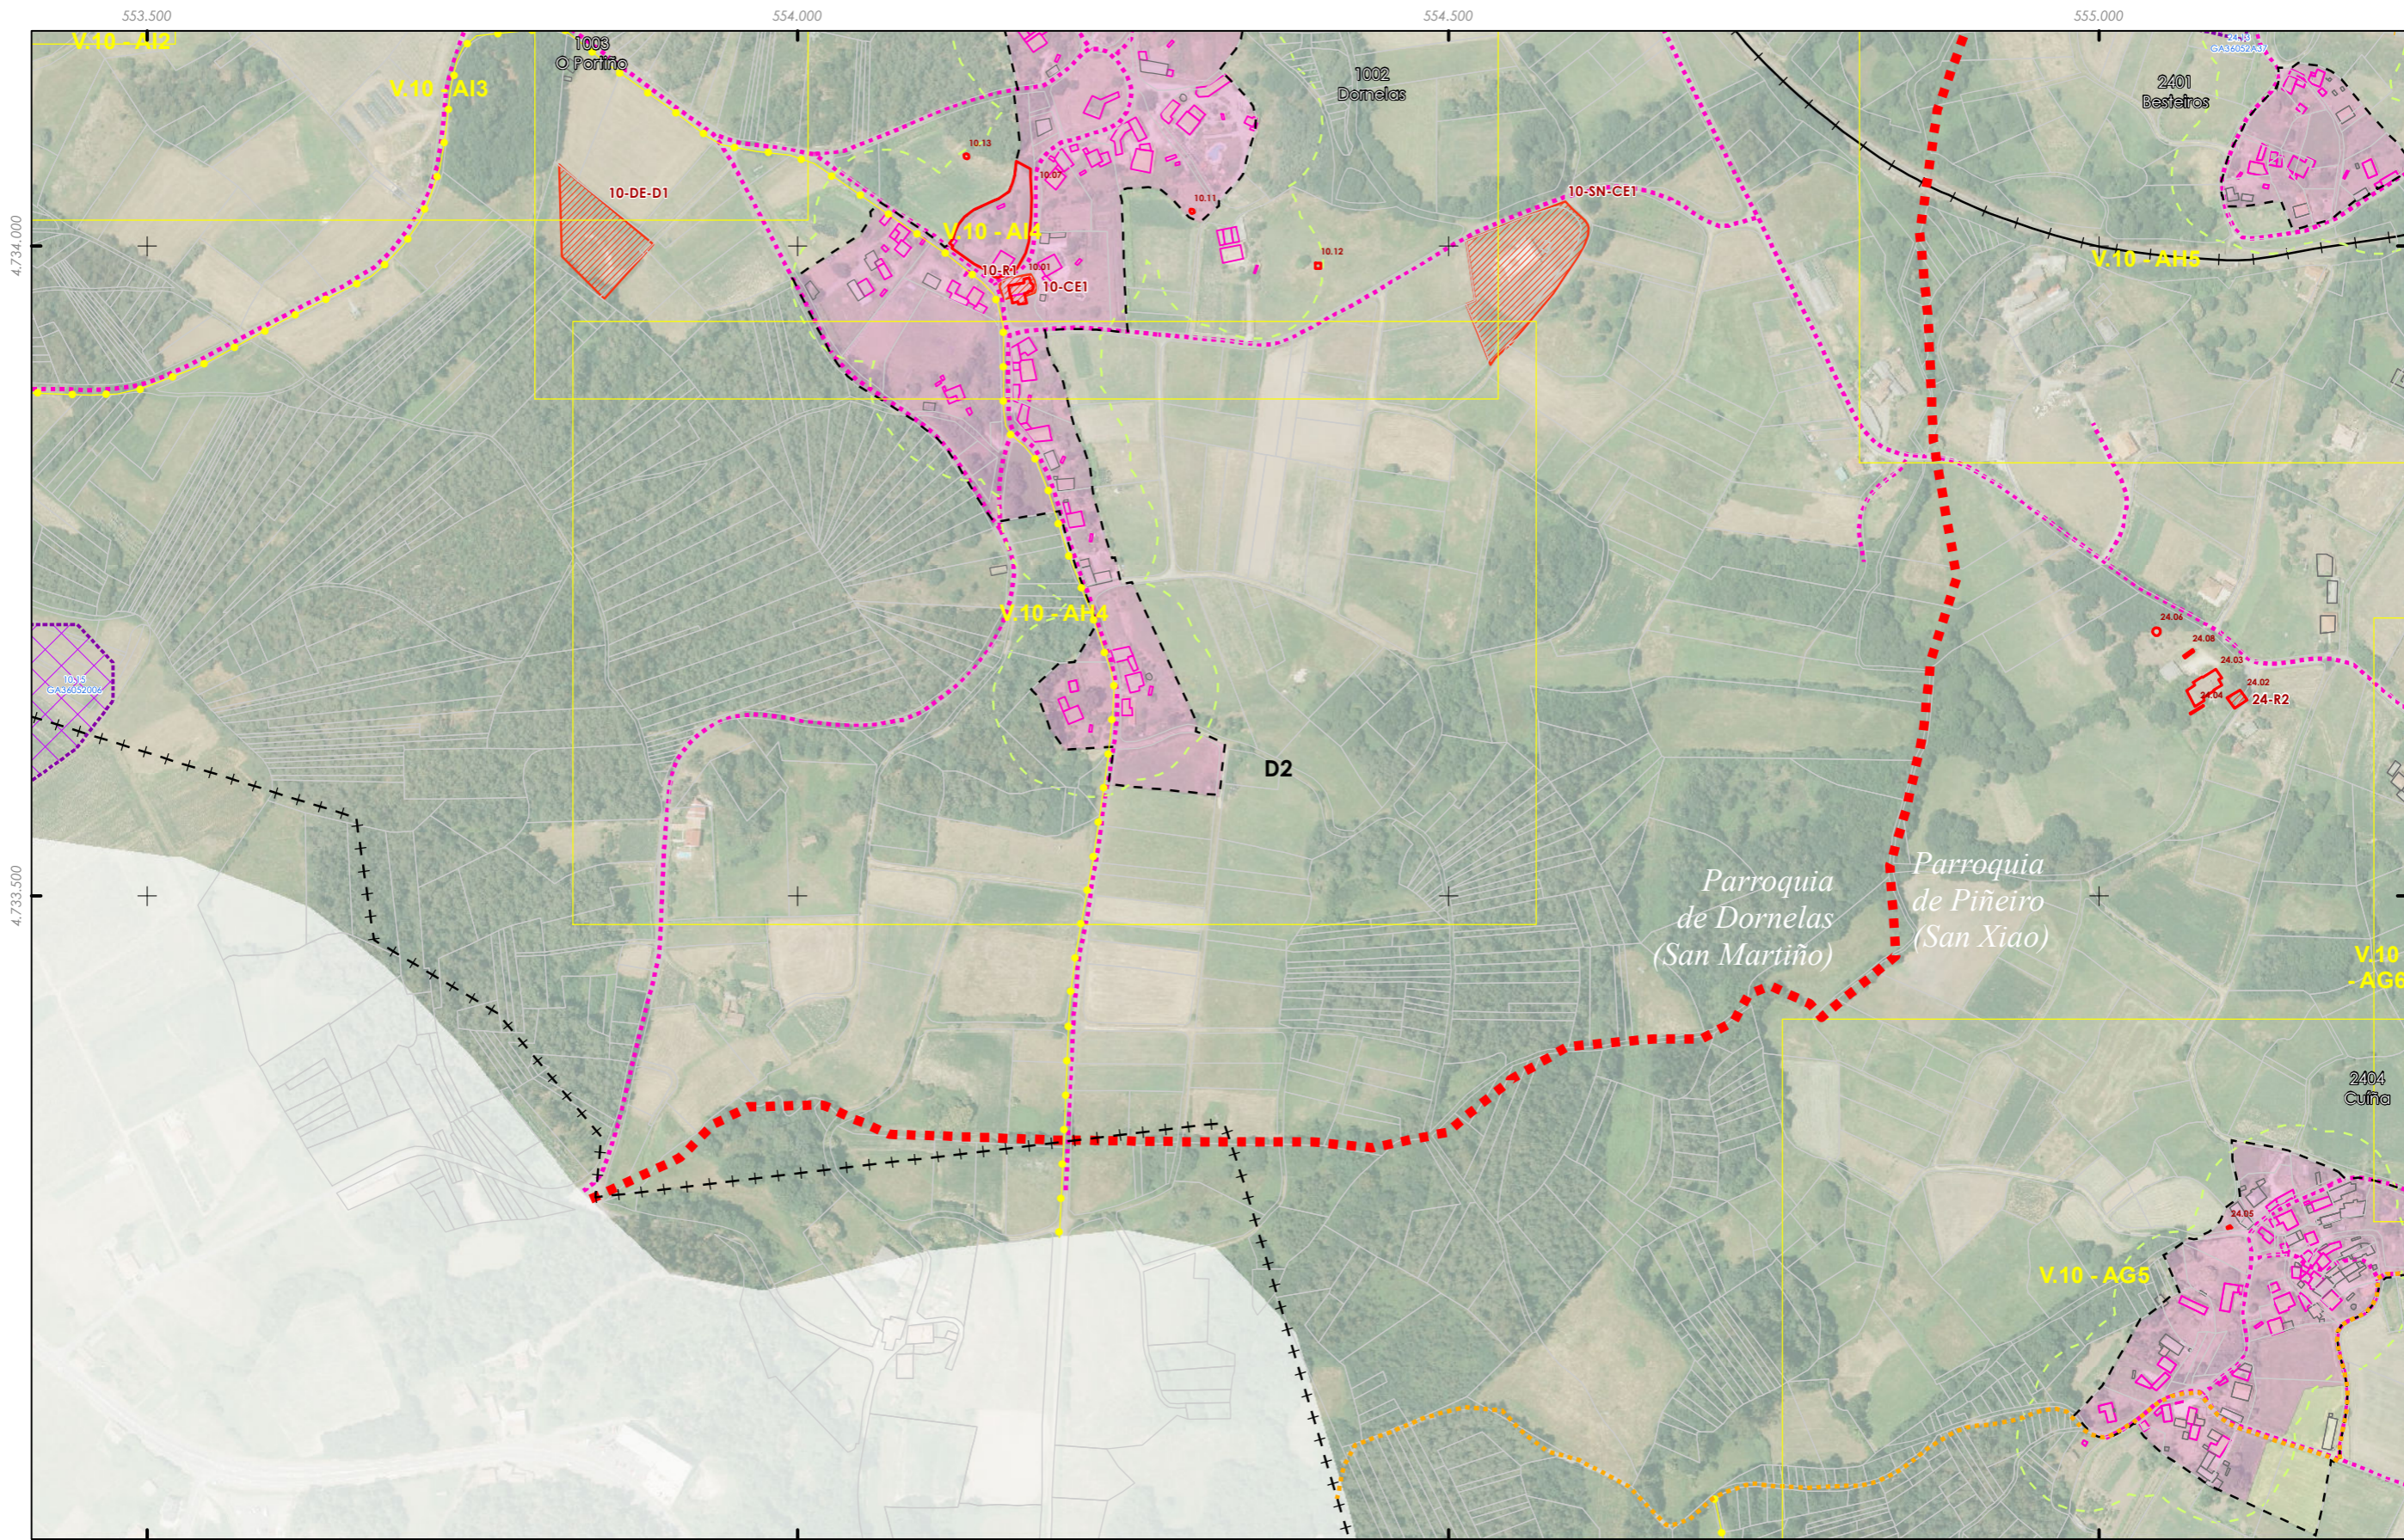

<p>++ Fonte: Cartografía IGN 1:25.000</p> <p>■ Limite parroquial</p> <p>■ Escala 1:2.000 - Núcleos rurais</p> <p>Mosaicos de planos de ordenación</p> <p>■ Escala 1:1.000 - Núcleos urbanos</p>	<p>Patrimonio Cultural</p> <p>■ Arquitectónico-etnográfico</p> <p>■ Arqueolóxico</p> <p>● Camiño de Santiago</p> <p>● Camiño Real</p>	<p>--- Solo de núcleo rural</p> <p>■ Zona común</p> <p>■ Zona tradicional</p> <p>■ Parcelario catastral</p> <p>--- Zona de influencia 50m edif. trad.</p> <p>■ Solo urbano</p> <p>□ Non tradicionais</p> <p>■ Tradicionais</p>	<p>Dotacións e servizos existentes</p> <p>■ Zonas verdes / Espazos libres</p> <p>■ Equipamentos</p> <p>■ Estradas Autonomicas</p> <p>■ Estradas Deputacion</p> <p>■ Estradas Estatais</p> <p>● Estradas Municipais</p> <p>● AVE</p> <p>— FF.CC.</p> <p>■ Sistema Ferroviario</p>	<table border="1"> <tr><td>A1</td><td>A2</td><td>A3</td><td>A4</td></tr> <tr><td>B1</td><td>B2</td><td>B3</td><td>B4</td></tr> <tr><td>C1</td><td>C2</td><td>C3</td><td>C4</td></tr> <tr><td>D1</td><td>D2</td><td>D3</td><td>D4</td></tr> <tr><td>E1</td><td>E2</td><td>E3</td><td>E4</td></tr> <tr><td>F1</td><td>F2</td><td>F3</td><td>F4</td></tr> <tr><td>G1</td><td>G2</td><td>G3</td><td>G4</td></tr> <tr><td>H1</td><td>H2</td><td>H3</td><td>H4</td></tr> <tr><td>I1</td><td>I2</td><td>I3</td><td>I4</td></tr> <tr><td>J1</td><td>J2</td><td>J3</td><td>J4</td></tr> <tr><td>K1</td><td>K2</td><td>K3</td><td>K4</td></tr> <tr><td>L1</td><td>L2</td><td>L3</td><td>L4</td></tr> <tr><td>M1</td><td>M2</td><td>M3</td><td>M4</td></tr> <tr><td>N1</td><td>N2</td><td>N3</td><td>N4</td></tr> <tr><td>O1</td><td>O2</td><td>O3</td><td>O4</td></tr> <tr><td>P1</td><td>P2</td><td>P3</td><td>P4</td></tr> <tr><td>Q1</td><td>Q2</td><td>Q3</td><td>Q4</td></tr> <tr><td>R1</td><td>R2</td><td>R3</td><td>R4</td></tr> <tr><td>S1</td><td>S2</td><td>S3</td><td>S4</td></tr> </table> <p><b>GRÁFICO DE FOLLAS</b></p> <p><b>GRÁFICO DE HOJAS</b></p> <p>14 de 108</p>	A1	A2	A3	A4	B1	B2	B3	B4	C1	C2	C3	C4	D1	D2	D3	D4	E1	E2	E3	E4	F1	F2	F3	F4	G1	G2	G3	G4	H1	H2	H3	H4	I1	I2	I3	I4	J1	J2	J3	J4	K1	K2	K3	K4	L1	L2	L3	L4	M1	M2	M3	M4	N1	N2	N3	N4	O1	O2	O3	O4	P1	P2	P3	P4	Q1	Q2	Q3	Q4	R1	R2	R3	R4	S1	S2	S3	S4	<p>Concello de SILEDA</p> <p><b>ALFONSO BOTANA S.L.</b></p> <p>Proxecto de Urbanización e Definición</p> <p>36052_PXOM_202207_AP</p> <p>Xullo 2022 ETRS 89 29N Julio 2022 EPSG: 25829</p> <p>1:5.000</p>	<p><b>CONCELLO DE SILEDA (PONTEVEDRA)</b></p> <p>AYUNTAMIENTO DE SILEDA (PONTEVEDRA)</p> <p><b>PLAN XERAL DE ORDENACIÓN MUNICIPAL</b></p> <p>PLAN XERAL DE ORDENACIÓN MUNICIPAL</p> <p><b>Alfonso Botana S.L.</b></p> <p>Aprobación Provisional e Definitiva</p> <p><b>II. ANÁLISE DO MODELO DE ASENTAMENTO POBOACIONAL</b></p> <p>II. ANÁLISE DO T.M.</p> <p>0 50 100 200 Metros</p>
A1	A2	A3	A4	
B1	B2	B3	B4	
C1	C2	C3	C4	
D1	D2	D3	D4	
E1	E2	E3	E4	
F1	F2	F3	F4	
G1	G2	G3	G4	
H1	H2	H3	H4	
I1	I2	I3	I4	
J1	J2	J3	J4	
K1	K2	K3	K4	
L1	L2	L3	L4	
M1	M2	M3	M4	
N1	N2	N3	N4	
O1	O2	O3	O4	
P1	P2	P3	P4	
Q1	Q2	Q3	Q4	
R1	R2	R3	R4	
S1	S2	S3	S4	

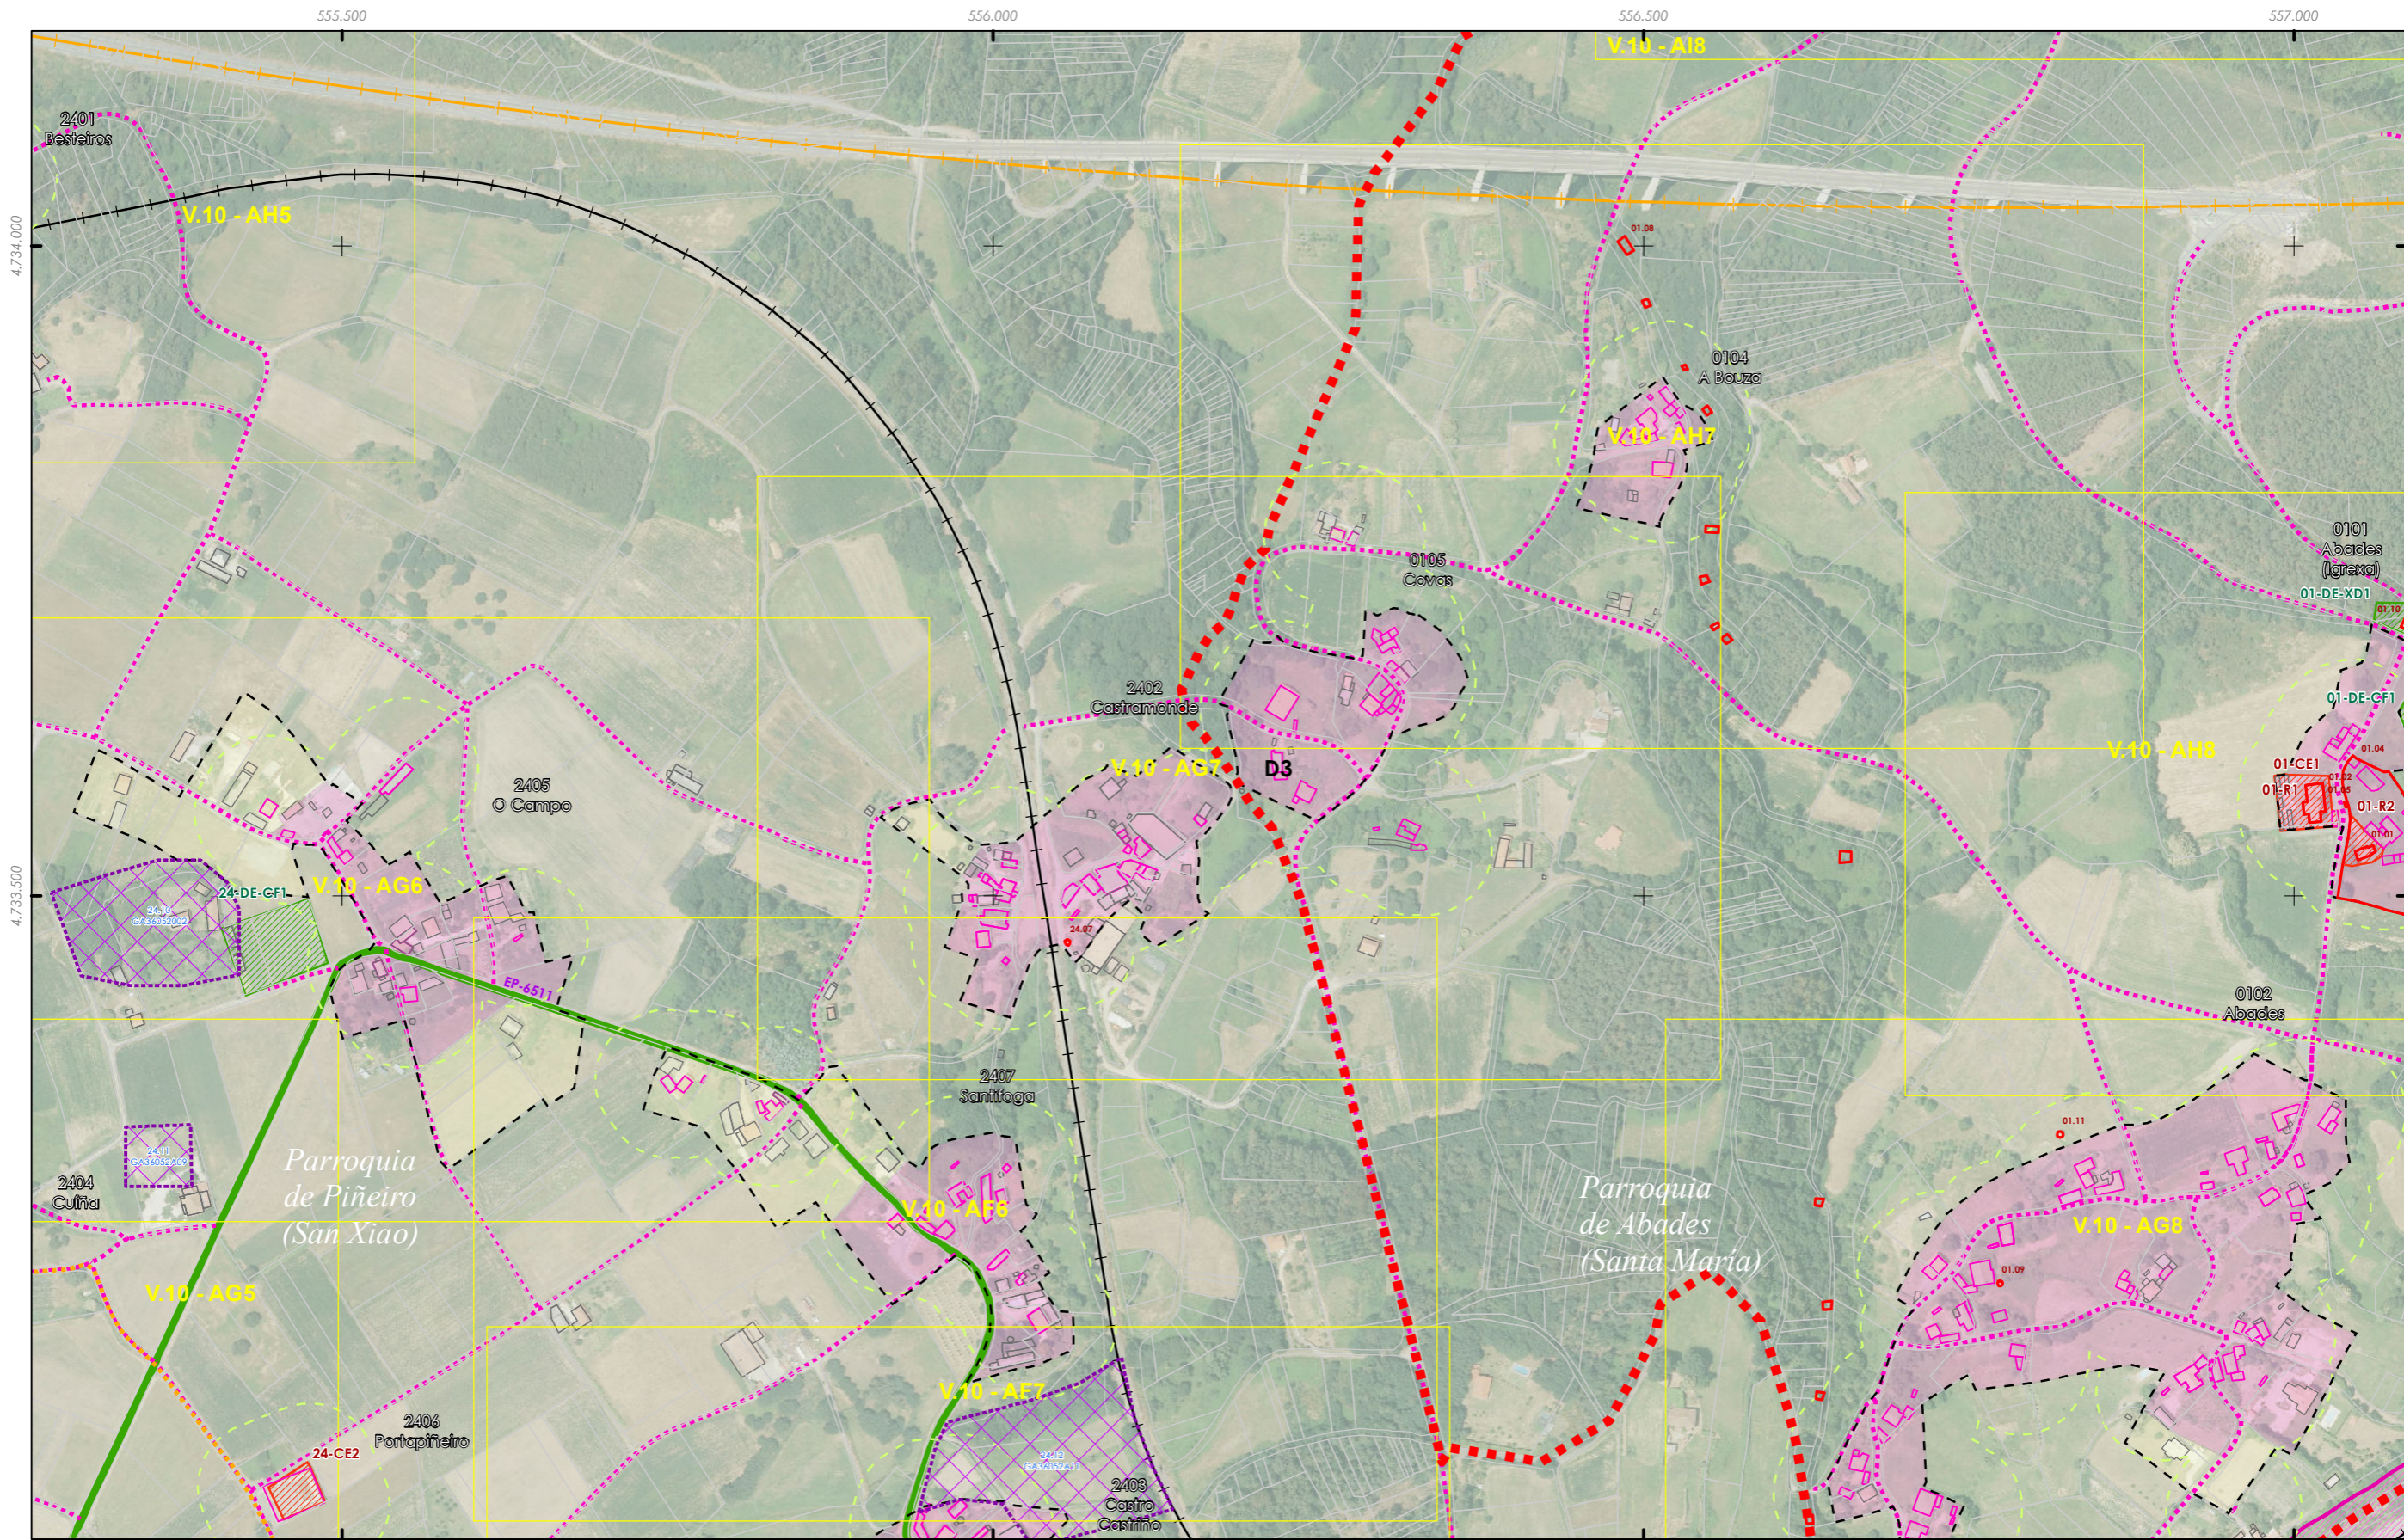

<p>GRÁFICO DE FOLLAS GRÁFICO DE HOJAS</p> <p>15 de 108</p>	<p>Concello de SILEDA</p>	<p><b>CONCELLO DE SILEDA (PONTEVEDRA)</b> AYUNTAMIENTO DE SILEDA (PONTEVEDRA)</p> <p><b>PLAN XERAL DE ORDENACIÓN MUNICIPAL</b> PLAN XERAL DE ORDENACIÓN MUNICIPAL</p>
	<p><b>ALFONSO BOTANA S.L.</b> Arquitectos Urbanistas e Paisaxeristas</p>	<p><b>Aprobación Provisional e Definitiva</b></p>
	<p>36052_PXOM_202207_AP</p> <p>Julio 2022 ETRS 89 29N Julio 2022 EPSG: 25829</p>	<p><b>II. ANÁLISE DO MODELO DE ASENTAMENTO POBOACIONAL</b> II. ANÁLISE DO T.M.</p>
	<p>1:5.000</p> <p>0 50 100 200 Metros</p>	

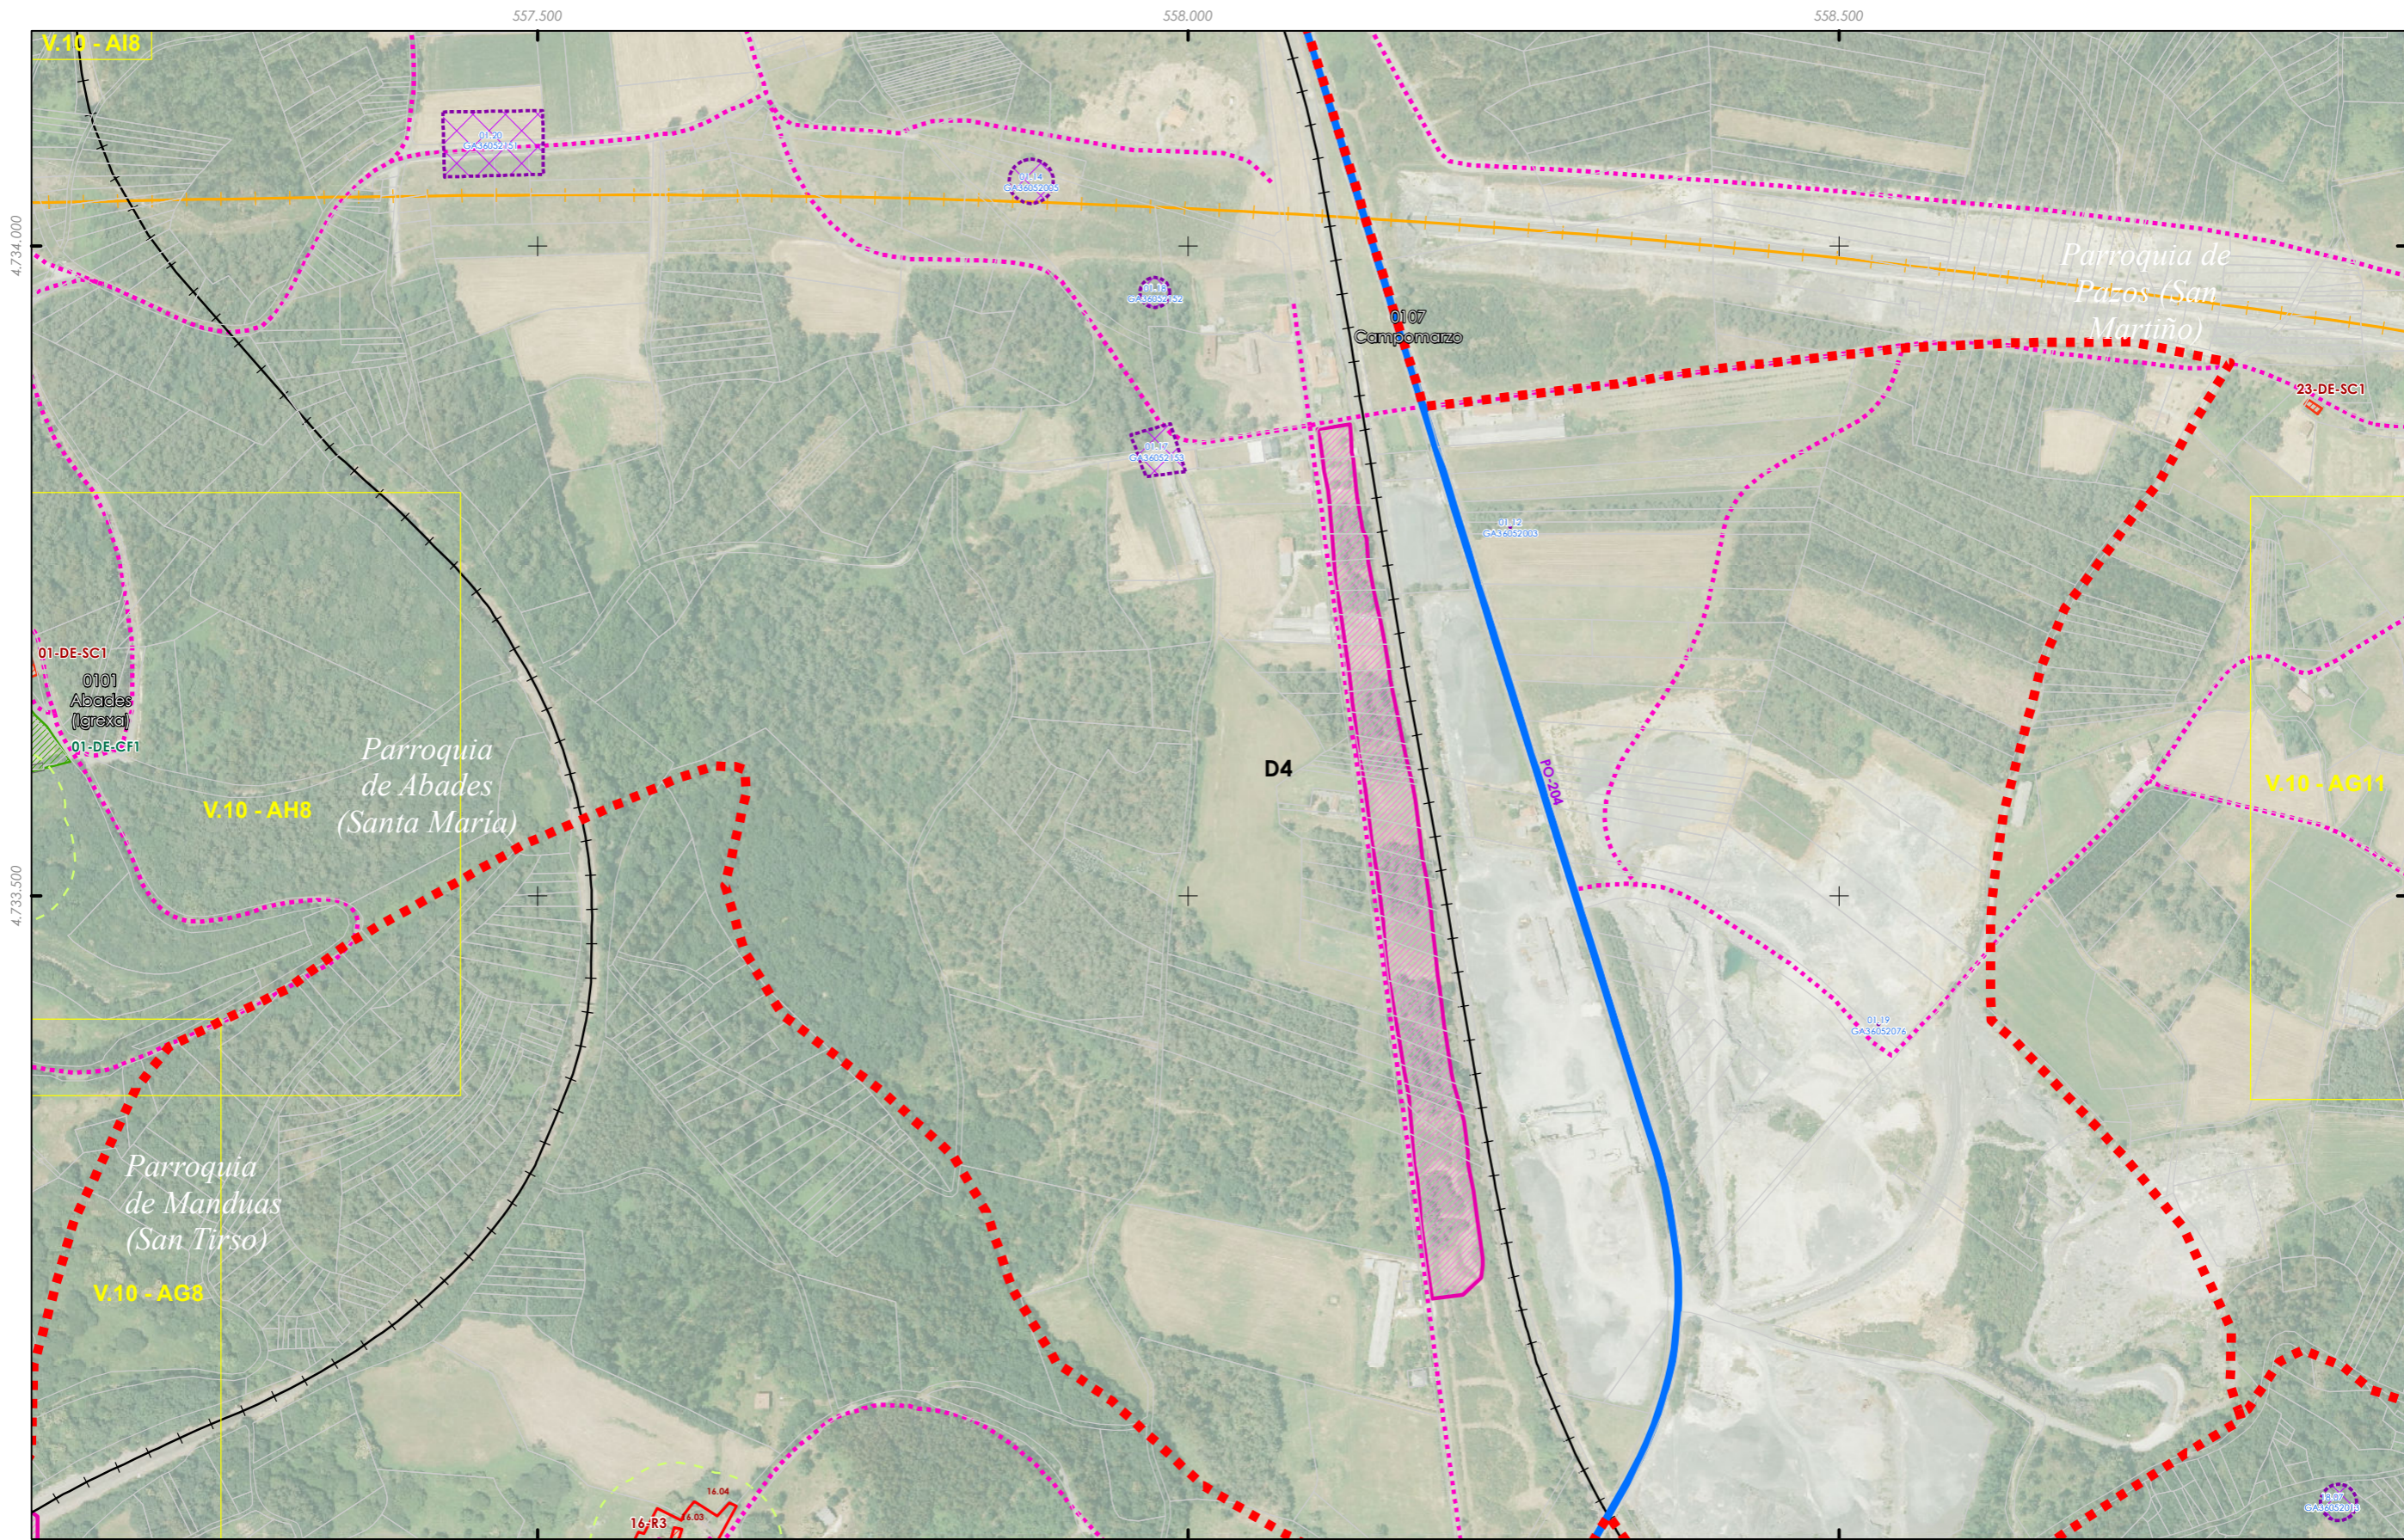

- ++ Fonte: Cartografía IGN 1:25.000
- Limite parroquial
- Escala 1:2.000 - Núcleos rurais
- Mosaicos de planos de ordenación
- Escala 1:1.000 - Núcleos urbanos
- Patrimonio Cultural
- Arquitectónico-etnográfico
- Arqueolóxico
- Camiño de Santiago
- Camiño Real

- Solo de núcleo rural
- Zona común
- Zona tradicional
- Parcelario catastral
- Zona de influencia 50m edif. trad.
- Solo urbano
- Non tradicionais
- Tradicionais

- Dotacións e servizos existentes
- Zonas verdes / Espazos libres
- Equipamentos
- Estradas Autonomicas
- Estradas Deputacion
- Estradas Estatais
- Estradas Municipais
- AVE
- FF.CC.
- Sistema Ferroviario

A1	A2	A3	A4
B1	B2	B3	B4
C1	C2	C3	C4
D1	D2	D3	D4
E1	E2	E3	E4
F1	F2	F3	F4
G1	G2	G3	G4
H1	H2	H3	H4
I1	I2	I3	I4
J1	J2	J3	J4
K1	K2	K3	K4
L1	L2	L3	L4
M1	M2	M3	M4
N1	N2	N3	N4
O1	O2	O3	O4
P1	P2	P3	P4
Q1	Q2	Q3	Q4
R1	R2	R3	R4
S1	S2	S3	S4

GRÁFICO DE FOLLAS  
GRÁFICO DE HOJAS

Concello de SILEDA

ALFONSO BOTANA S.L.  
PROYECTOS URBANÍSTICOS Y DE ORDENACIÓN

36052\_PXOM\_202207\_AP  
Xullo 2022 ETRS 89 29N  
Julio 2022 EPSG: 25829

1:5.000

CONCELLO DE SILEDA (PONTEVEDRA)  
AYUNTAMIENTO DE SILEDA (PONTEVEDRA)


PLAN XERAL DE ORDENACIÓN MUNICIPAL  
PLAN XERAL DE ORDENACIÓN MUNICIPAL

Alfonso Botana S.L.  
Aprobación Provisional e Definitiva


II. ANÁLISE DO MODELO DE ASENTAMENTO POBOACIONAL  
II. ANÁLISE DO T.M.

0 50 100 200 Metros



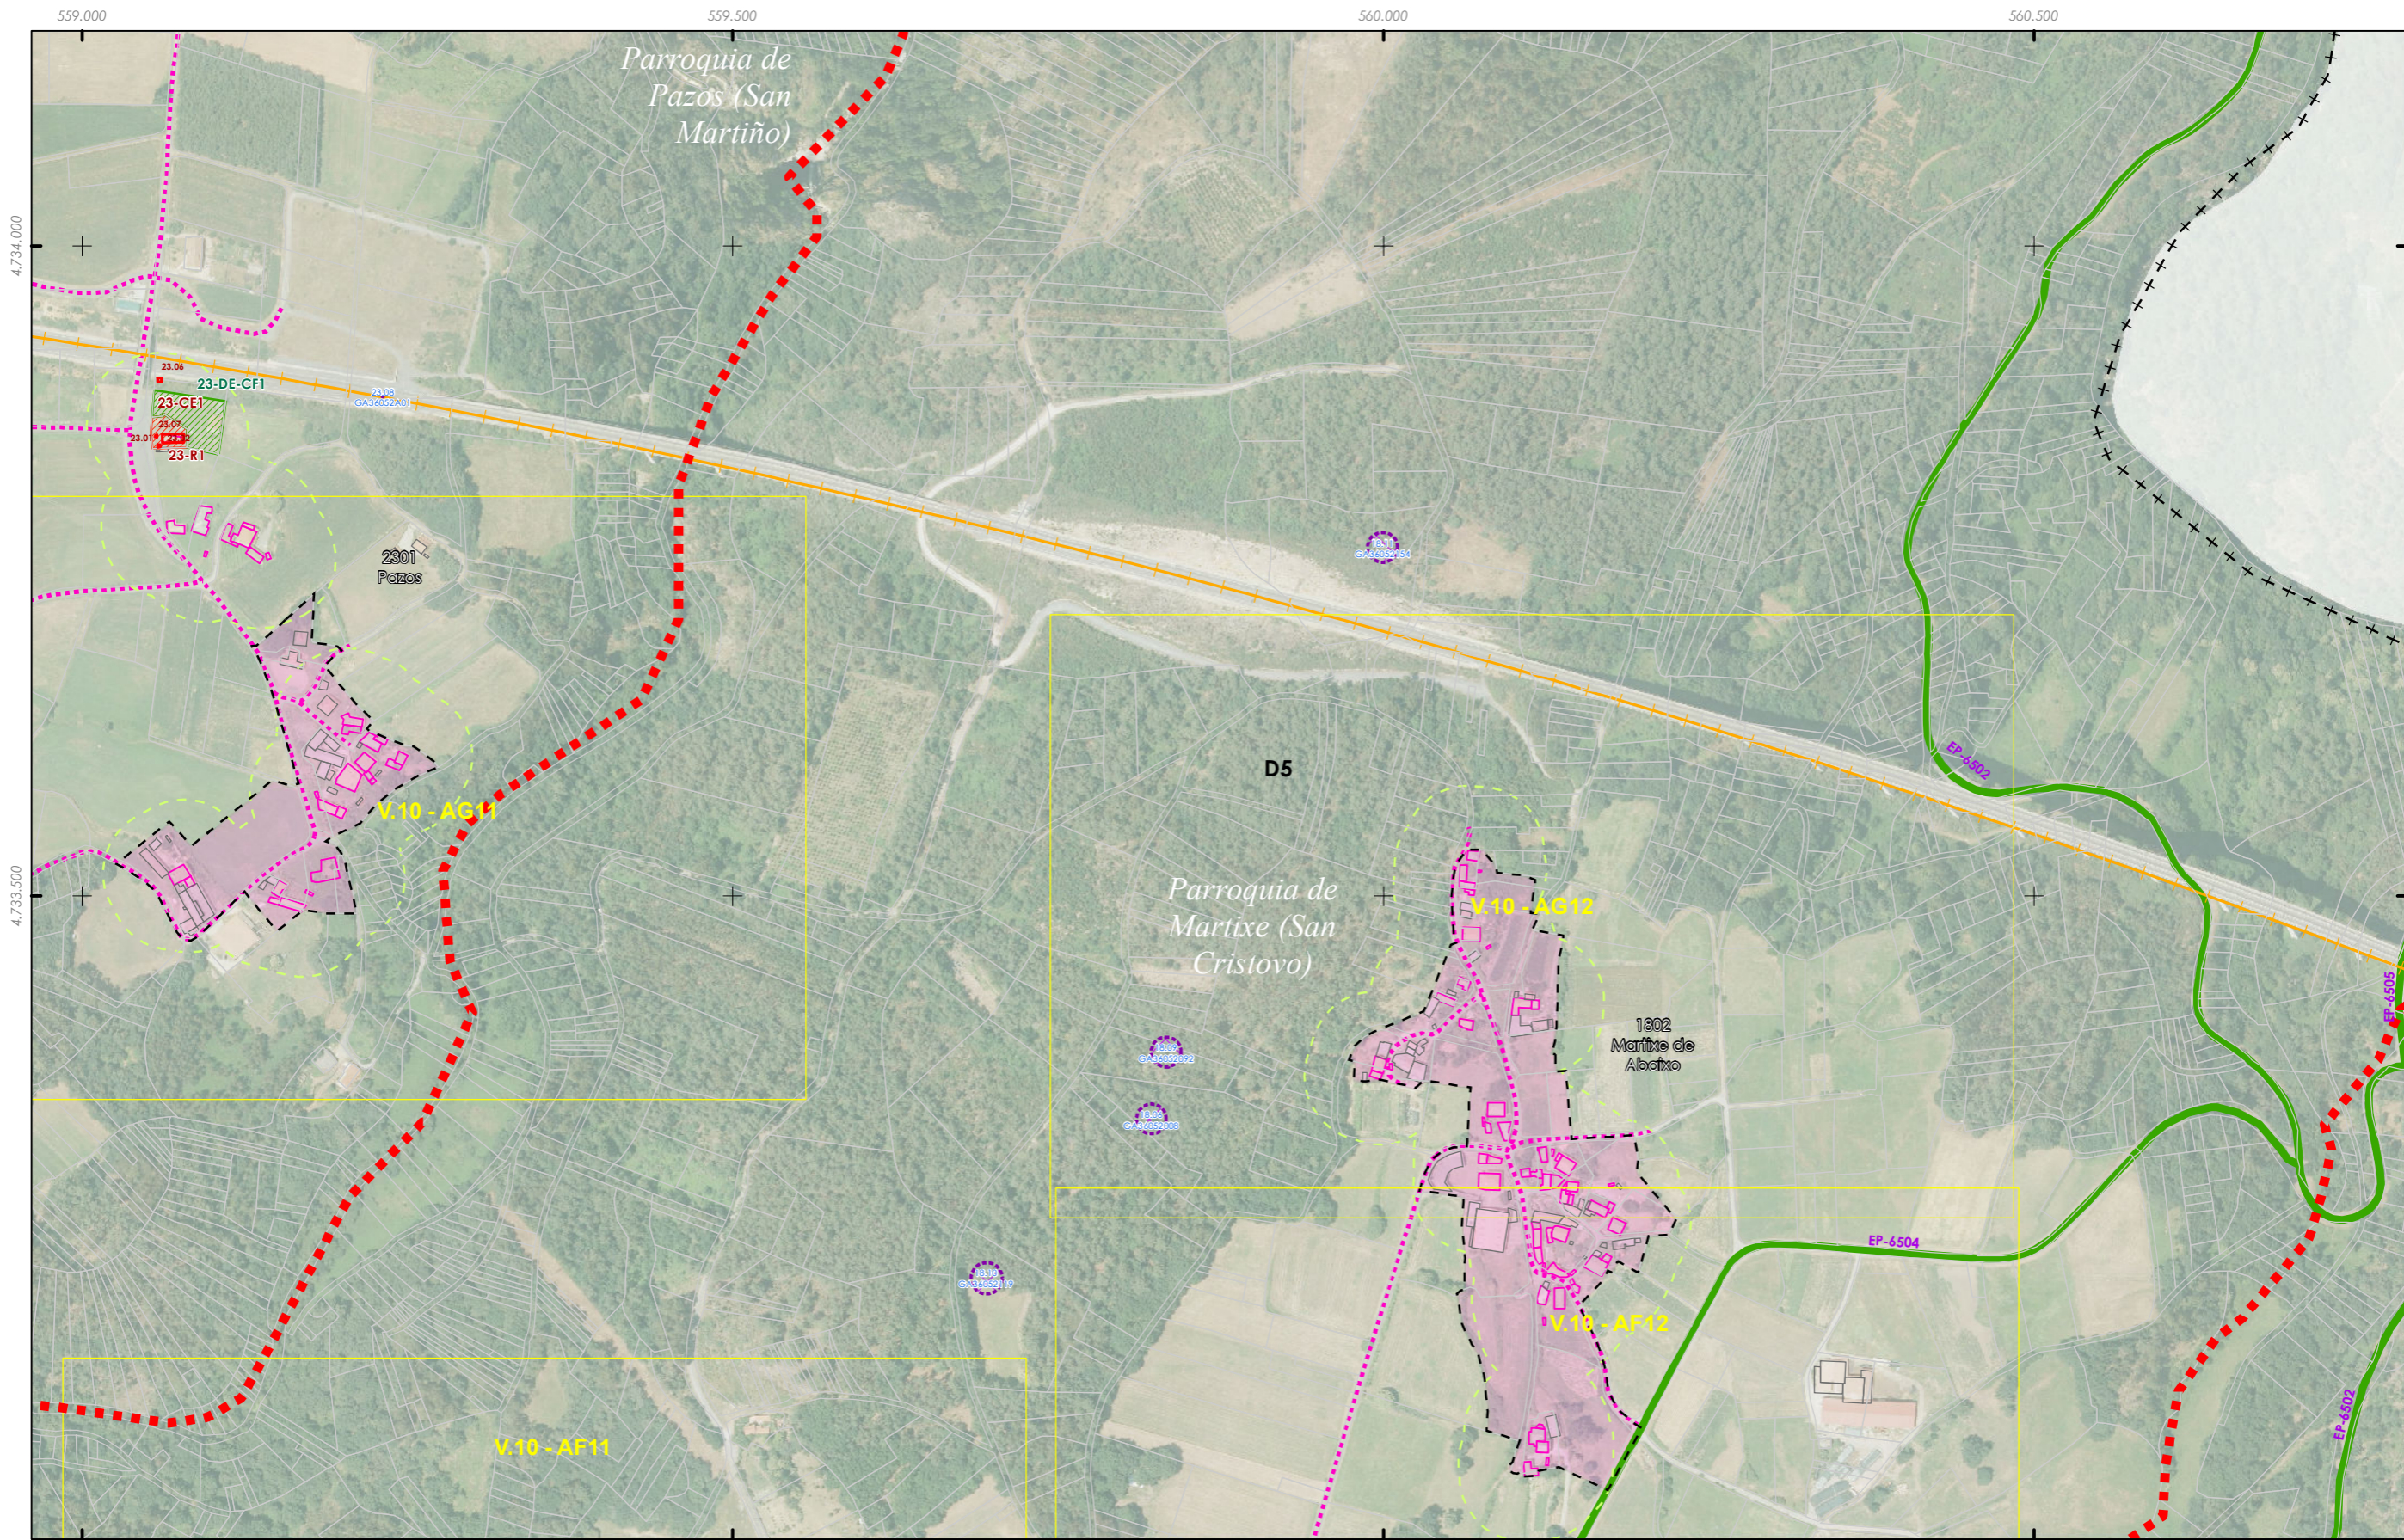


<p>++ Fonte: Cartografía IGN 1:25.000</p> <p>--- Limite parroquial</p> <p>Escala 1:2.000 - Núcleos rurais</p> <p>Mosaicos de planos de ordenación</p> <p>Escala 1:1.000 - Núcleos urbanos</p>	<p><b>Patrimonio Cultural</b></p> <p>Arquitectónico-etnográfico</p> <p>Arqueolóxico</p> <p>Camiño de Santiago</p> <p>Camiño Real</p>	<p>Solo de núcleo rural</p> <p>Zona común</p> <p>Zona tradicional</p> <p>Parcelario catastral</p> <p>Zona de influencia 50m edif. trad.</p> <p>Solo urbano</p> <p>Non tradicionais</p> <p>Tradicionais</p>	<p><b>Dotacións e servizos existentes</b></p> <p>Zonas verdes / Espazos libres</p> <p>Equipamentos</p> <p>Estradas Autonomicas</p> <p>Estradas Deputacion</p> <p>Estradas Estatais</p> <p>Estradas Municipais</p> <p>AVE</p> <p>FF.CC.</p> <p>Sistema Ferroviario</p>	<table border="1"> <tr><td>AJ</td><td>A2</td><td>A3</td><td>A4</td></tr> <tr><td>B1</td><td>B2</td><td>B3</td><td>B4</td></tr> <tr><td>C1</td><td>C2</td><td>C3</td><td>C4</td></tr> <tr><td>D1</td><td>D2</td><td>D3</td><td>D4</td></tr> <tr><td>E1</td><td>E2</td><td>E3</td><td>E4</td></tr> <tr><td>F1</td><td>F2</td><td>F3</td><td>F4</td></tr> <tr><td>G1</td><td>G2</td><td>G3</td><td>G4</td></tr> <tr><td>H1</td><td>H2</td><td>H3</td><td>H4</td></tr> <tr><td>I1</td><td>I2</td><td>I3</td><td>I4</td></tr> <tr><td>J1</td><td>J2</td><td>J3</td><td>J4</td></tr> <tr><td>K1</td><td>K2</td><td>K3</td><td>K4</td></tr> <tr><td>L1</td><td>L2</td><td>L3</td><td>L4</td></tr> <tr><td>M1</td><td>M2</td><td>M3</td><td>M4</td></tr> <tr><td>N1</td><td>N2</td><td>N3</td><td>N4</td></tr> <tr><td>O1</td><td>O2</td><td>O3</td><td>O4</td></tr> <tr><td>P1</td><td>P2</td><td>P3</td><td>P4</td></tr> <tr><td>Q1</td><td>Q2</td><td>Q3</td><td>Q4</td></tr> <tr><td>R1</td><td>R2</td><td>R3</td><td>R4</td></tr> <tr><td>S1</td><td>S2</td><td>S3</td><td>S4</td></tr> </table> <p><b>GRÁFICO DE FOLLAS</b></p> <p><b>GRÁFICO DE HOJAS</b></p>	AJ	A2	A3	A4	B1	B2	B3	B4	C1	C2	C3	C4	D1	D2	D3	D4	E1	E2	E3	E4	F1	F2	F3	F4	G1	G2	G3	G4	H1	H2	H3	H4	I1	I2	I3	I4	J1	J2	J3	J4	K1	K2	K3	K4	L1	L2	L3	L4	M1	M2	M3	M4	N1	N2	N3	N4	O1	O2	O3	O4	P1	P2	P3	P4	Q1	Q2	Q3	Q4	R1	R2	R3	R4	S1	S2	S3	S4	<p>Concello de SILEDA</p> <p>ALFONSO BOTANA</p> <p>36052_PXOM_202207_AP</p> <p>Julio 2022 ETRS 89 29N Julio 2022 EPSG: 25829</p> <p>1:5.000</p>	<p><b>CONCELLO DE SILEDA (PONTEVEDRA)</b></p> <p>AYUNTAMIENTO DE SILEDA (PONTEVEDRA)</p> <p><b>PLAN XERAL DE ORDENACIÓN MUNICIPAL</b></p> <p>PLAN XERAL DE ORDENACIÓN MUNICIPAL</p> <p><b>Alfonso Botana S.L.</b></p> <p>Aprobación Provisional e Definitiva</p> <p><b>II. ANÁLISE DO MODELO DE ASENTAMENTO POBOACIONAL</b></p> <p>II.2 ANÁLISE DO T.M.</p> <p>0 50 100 200 Metros</p>
AJ	A2	A3	A4	
B1	B2	B3	B4	
C1	C2	C3	C4	
D1	D2	D3	D4	
E1	E2	E3	E4	
F1	F2	F3	F4	
G1	G2	G3	G4	
H1	H2	H3	H4	
I1	I2	I3	I4	
J1	J2	J3	J4	
K1	K2	K3	K4	
L1	L2	L3	L4	
M1	M2	M3	M4	
N1	N2	N3	N4	
O1	O2	O3	O4	
P1	P2	P3	P4	
Q1	Q2	Q3	Q4	
R1	R2	R3	R4	
S1	S2	S3	S4	

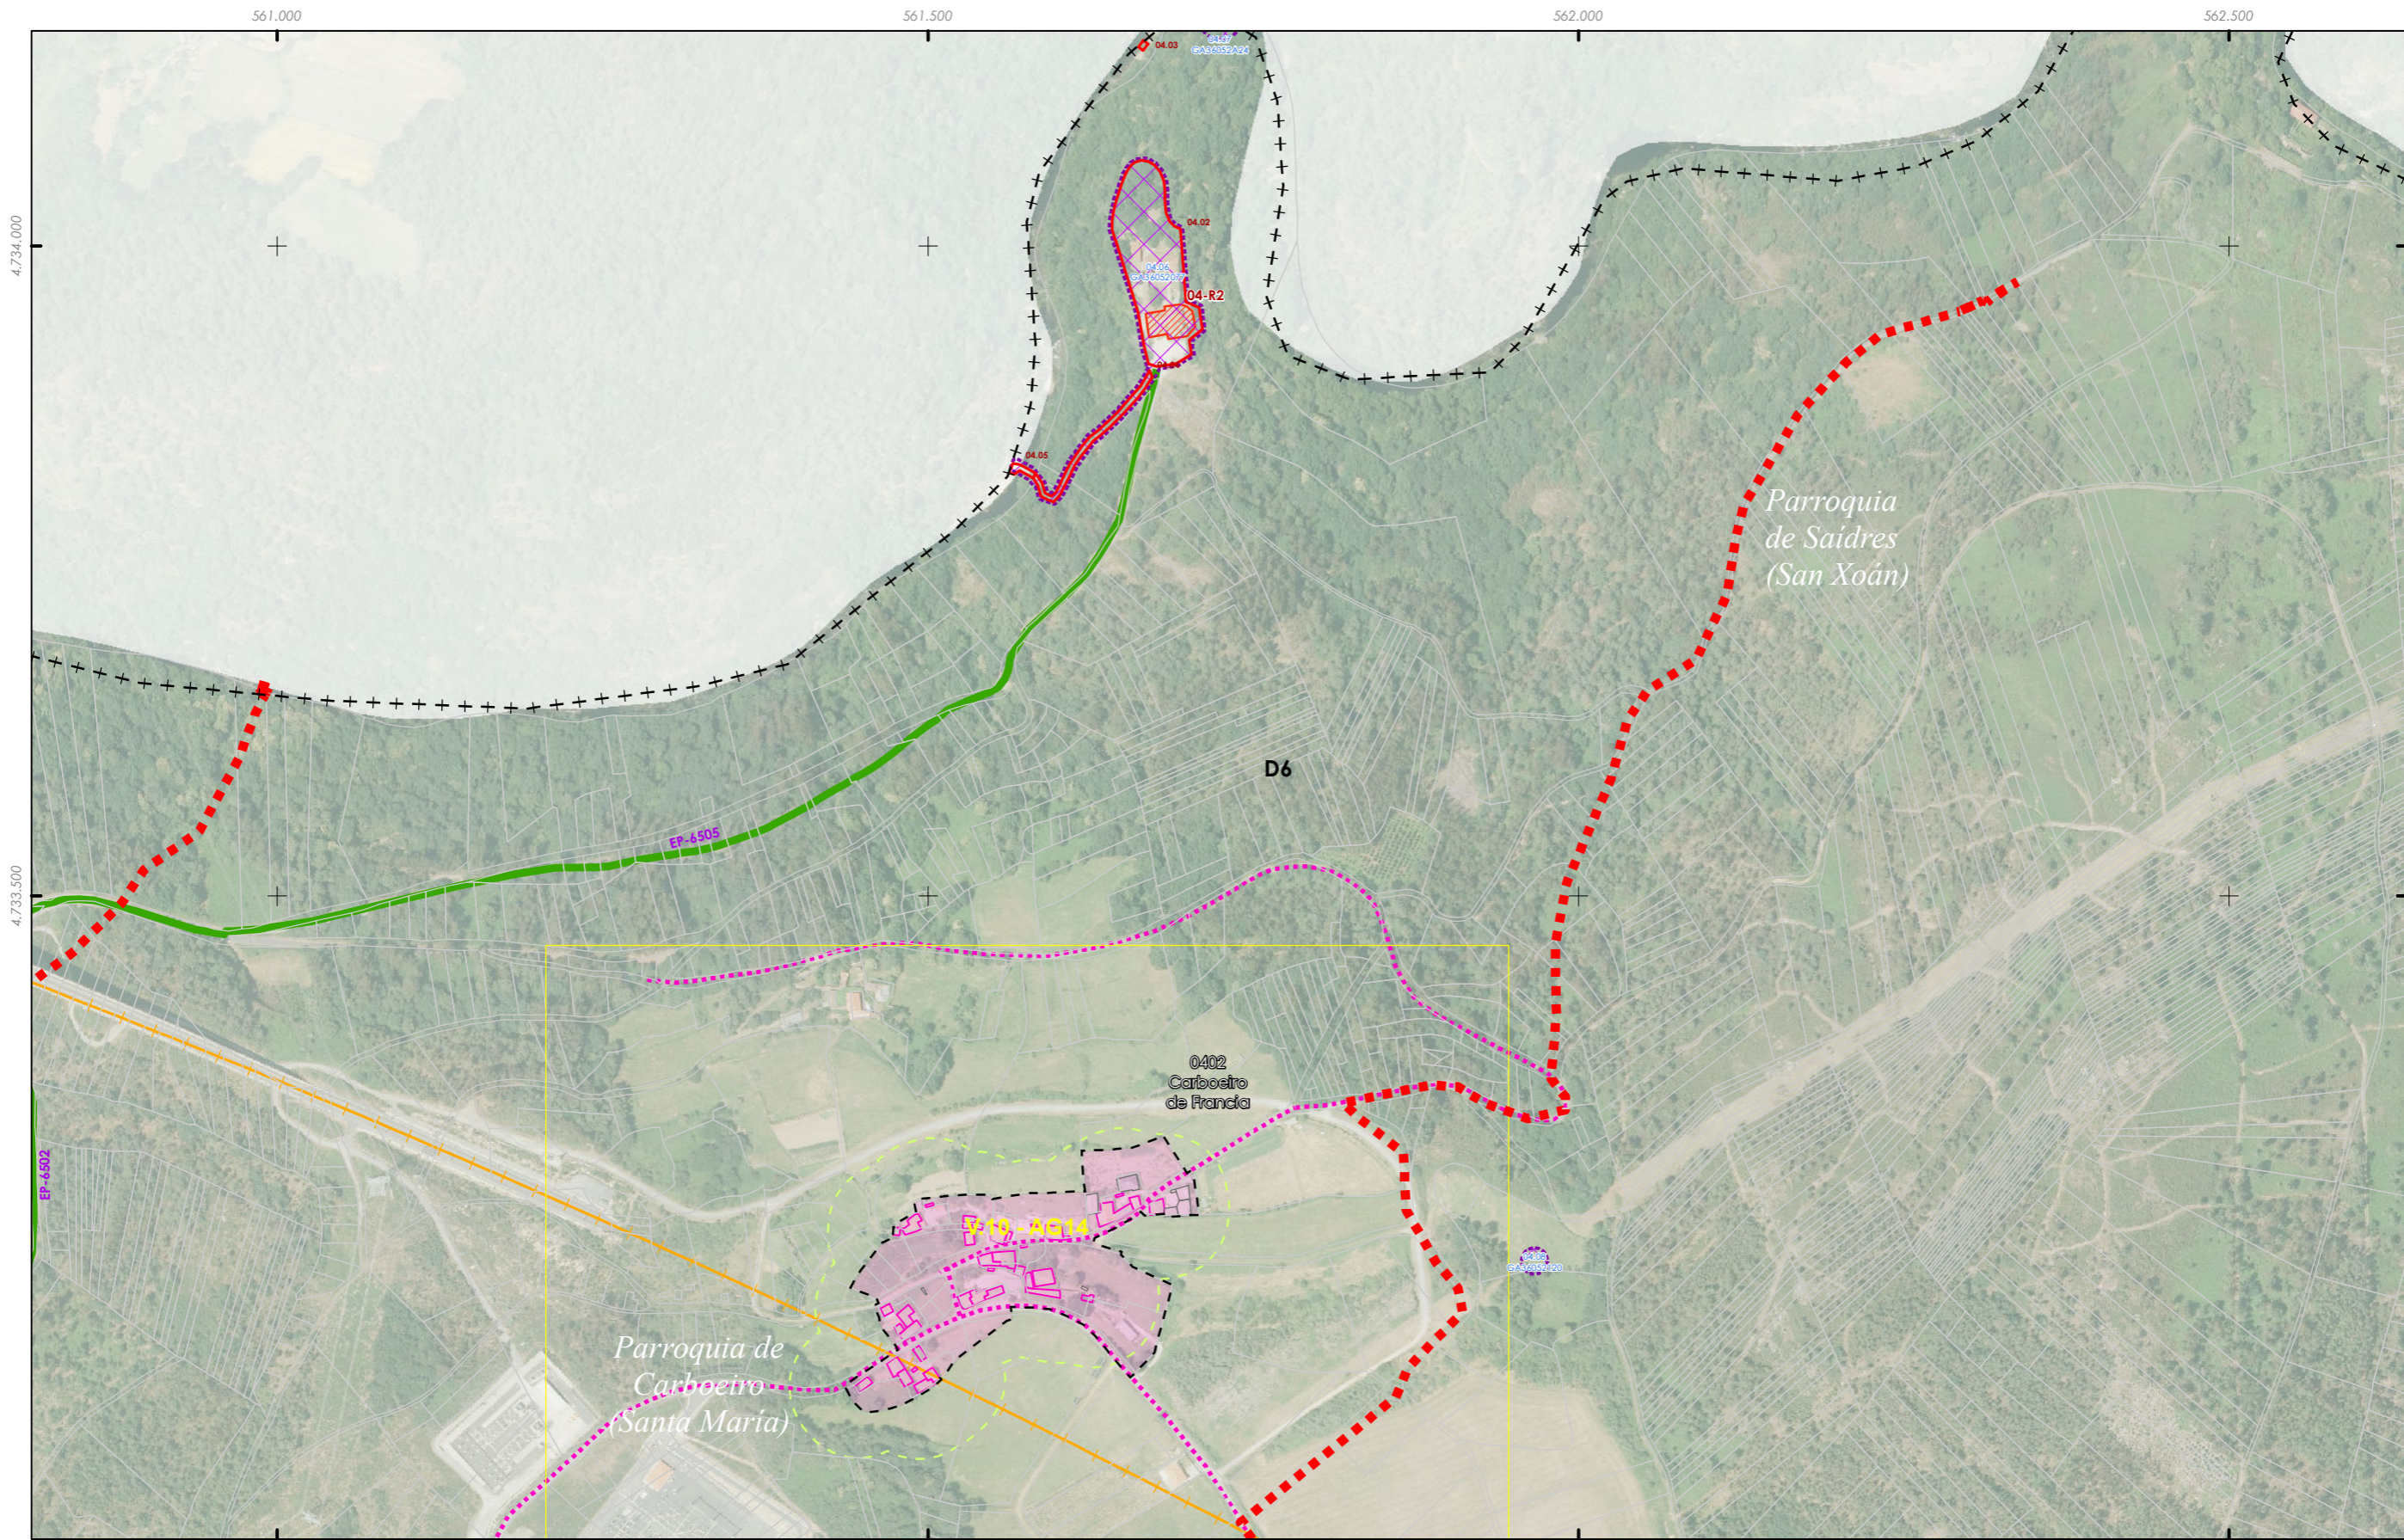


- |   |   |   |   |
|---|---|---|---|
| <ul style="list-style-type: none"> <li>+++ Fonte: Cartografía IGN 1:25.000</li> <li>--- Limite parroquial</li> <li>--- Escala 1:2.000 - Núcleos rurais</li> <li>Mosaicos de planos de ordenación</li> <li>--- Escala 1:1.000 - Núcleos urbanos</li> </ul> | <ul style="list-style-type: none"> <li>Patrimonio Cultural</li> <li>Arquitectónico-etnográfico</li> <li>Arqueolóxico</li> <li>Camiño de Santiago</li> <li>Camiño Real</li> </ul> | <ul style="list-style-type: none"> <li>Solo de núcleo rural</li> <li>Zona común</li> <li>Zona tradicional</li> <li>Parcelario catastral</li> <li>Zona de influencia 50m edif. trad.</li> <li>Solo urbano</li> <li>Non tradicionais</li> <li>Tradicionais</li> </ul> | <ul style="list-style-type: none"> <li>Dotacións e servizos existentes</li> <li>Zonas verdes / Espazos libres</li> <li>Equipamentos</li> <li>Estradas Autonomicas</li> <li>Estradas Deputacion</li> <li>Estradas Estatais</li> <li>Estradas Municipais</li> <li>AVE</li> <li>FF.CC.</li> <li>Sistema Ferroviario</li> </ul> |
|---|---|---|---|

<p><b>GRÁFICO DE FOLLAS</b> <b>GRÁFICO DE HOJAS</b></p>	<p>Concello de SILLEDA</p> <p><b>ALFONSO BOTANA</b> ARQUITECTURA URBANA E INGENIERIA</p>	<p><b>CONCELLO DE SILLEDA (PONTEVEDRA)</b> AYUNTAMIENTO DE SILLEDA (PONTEVEDRA)</p> <p><b>PLAN XERAL DE ORDENACIÓN MUNICIPAL</b> PLAN XERAL DE ORDENACIÓN MUNICIPAL</p>
	<p>36052_PXOM_202207_AP</p> <p>Julio 2022 ETRS 89 29N Julio 2022 EPSG: 25829</p> <p>1:5.000</p>	<p><b>Alfonso Botana S.L.</b> Aprobación Provisional y Definitiva</p> <p><b>II. ANÁLISE DO MODELO DE ASENTAMENTO POBOACIONAL</b> II. ANÁLISE DO T.M.</p> <p>0 50 100 200 Metros</p>

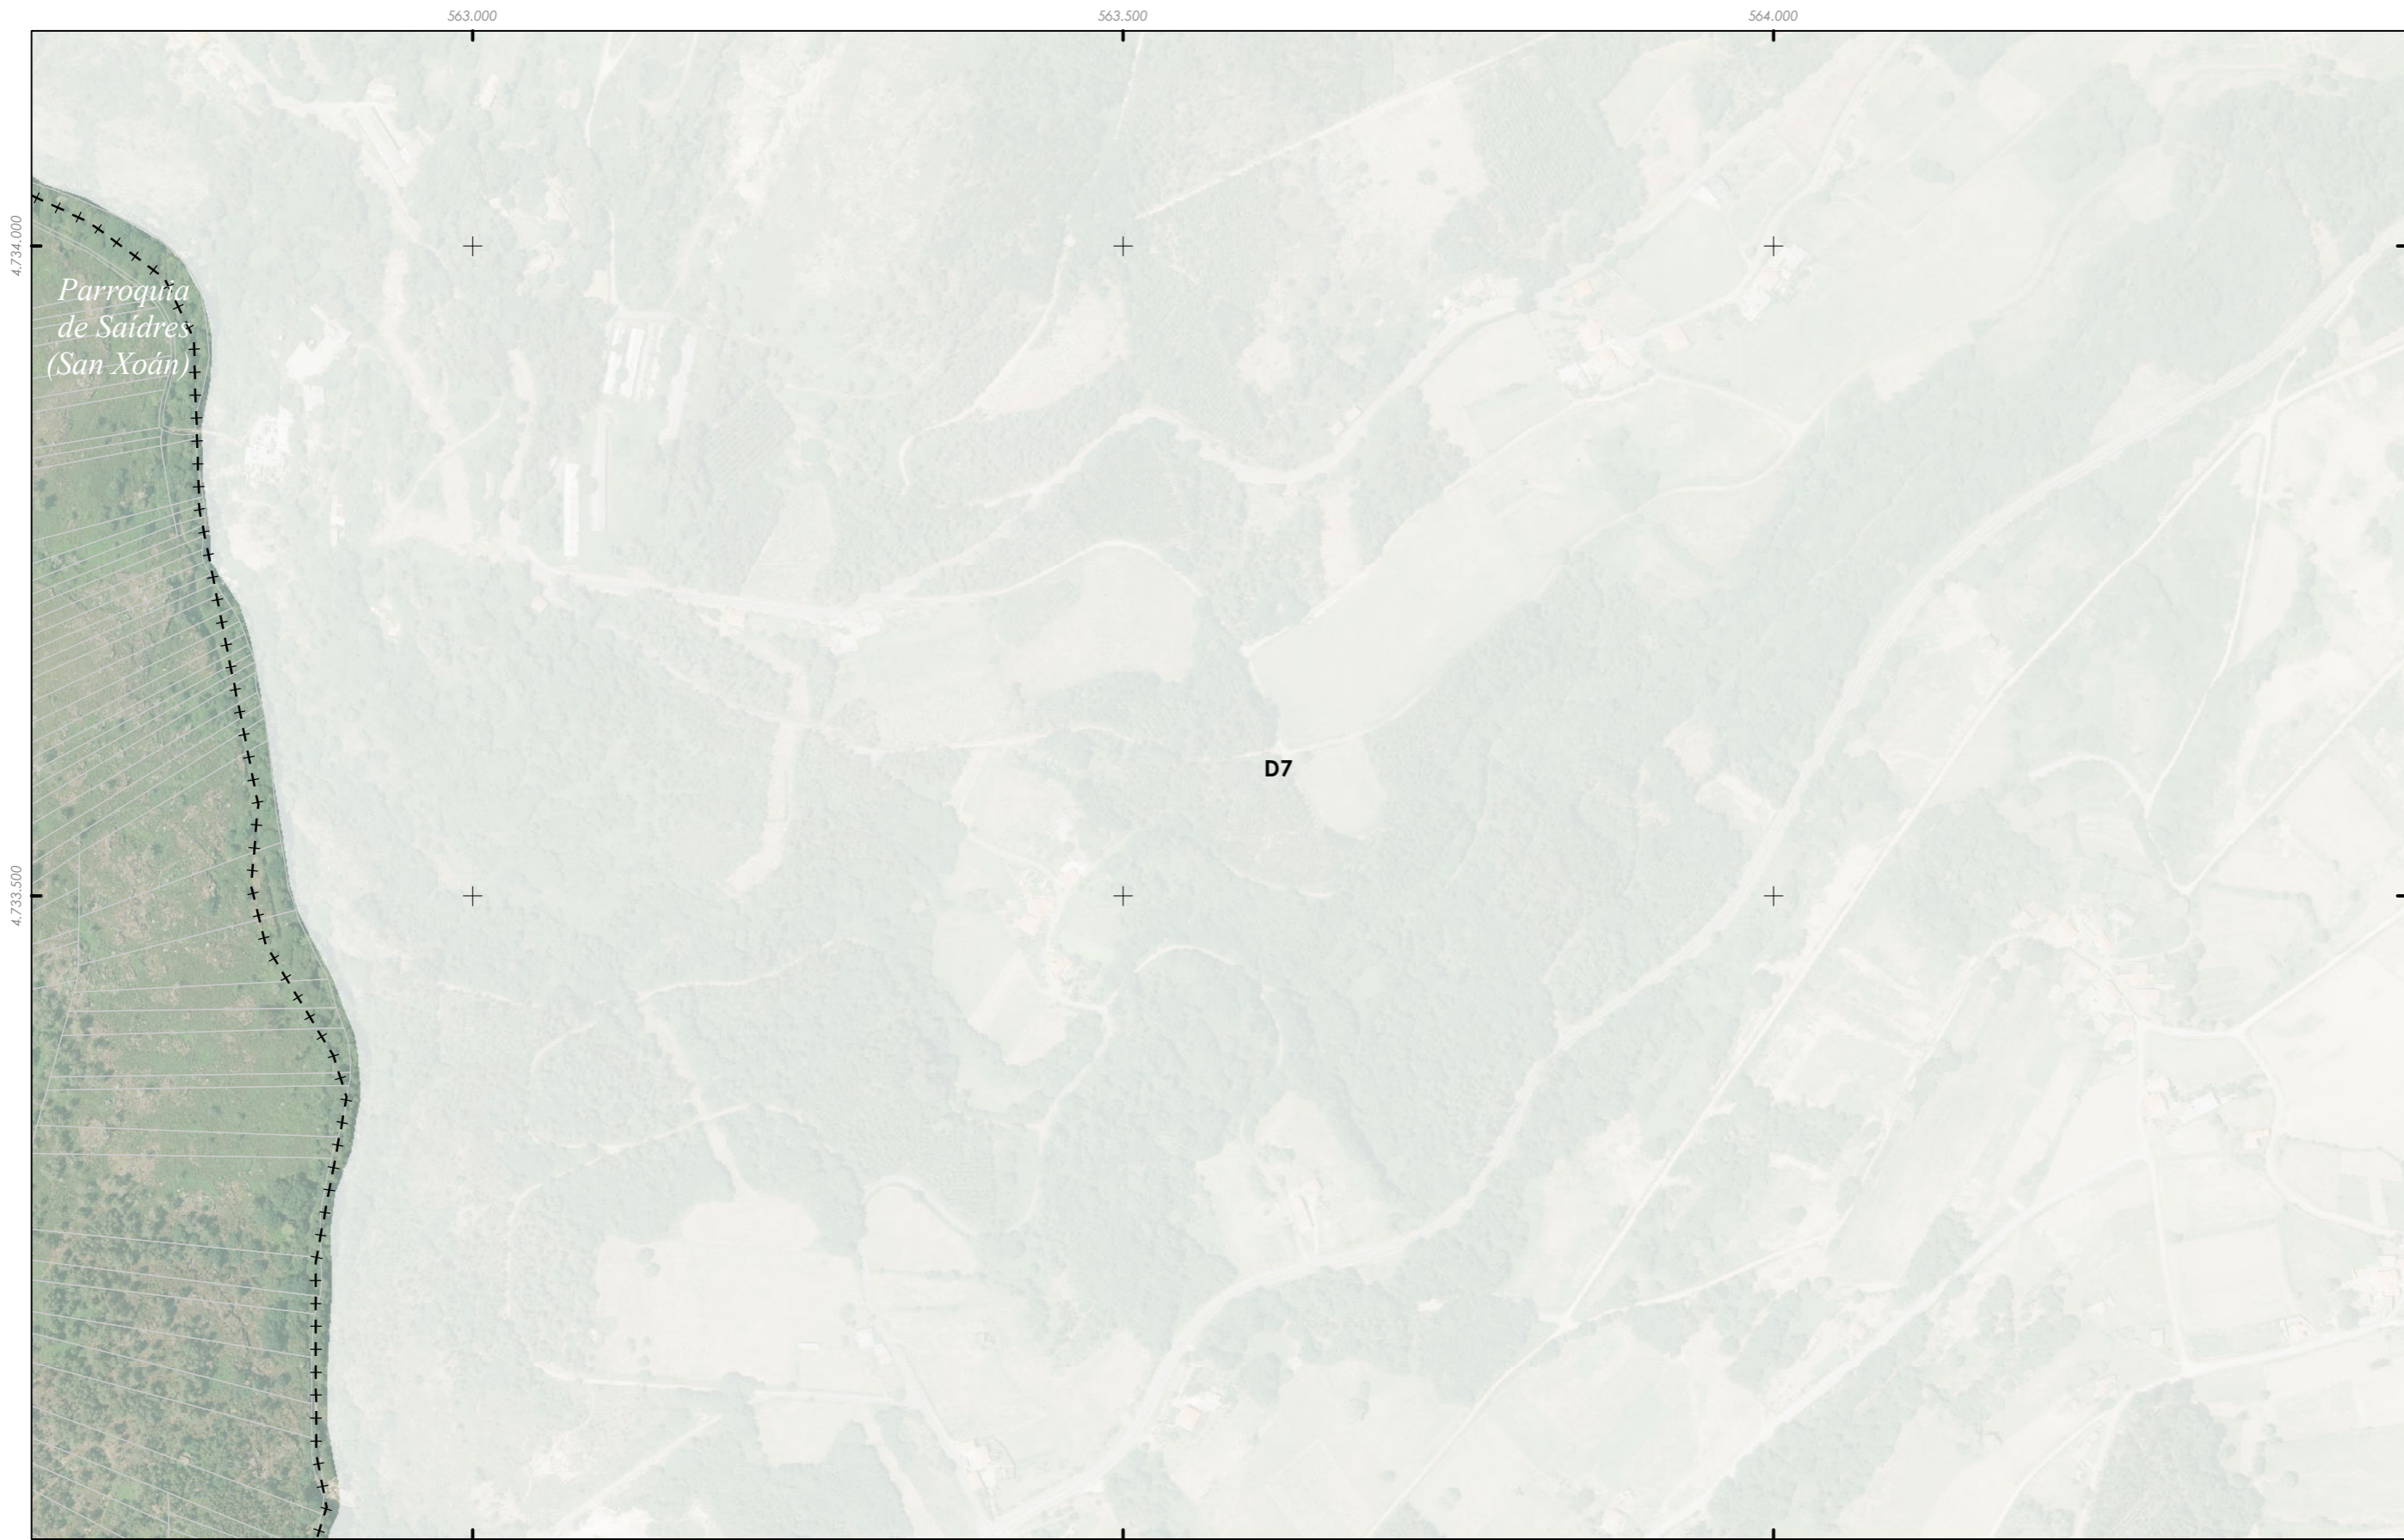


- |   |   |   |   |
|---|---|---|---|
| <ul style="list-style-type: none"> <li>+++ Fonte: Cartografía IGN 1:25.000</li> <li>■ Limite parroquial</li> <li>Escala 1:2.000 - Núcleos rurais</li> <li>Mosaicos de planos de ordenación</li> <li>Escala 1:1.000 - Núcleos urbanos</li> </ul> | <ul style="list-style-type: none"> <li>Patrimonio Cultural</li> <li>Arquitectónico-etnográfico</li> <li>Arqueolóxico</li> <li>Camiño de Santiago</li> <li>Camiño Real</li> </ul> | <ul style="list-style-type: none"> <li>Solo de núcleo rural</li> <li>Zona común</li> <li>Zona tradicional</li> <li>Parcelario catastral</li> <li>Zona de influencia 50m edif. trad.</li> <li>Solo urbano</li> <li>Non tradicionais</li> <li>Tradicionais</li> </ul> | <ul style="list-style-type: none"> <li>Dotacións e servizos existentes</li> <li>Zonas verdes / Espazos libres</li> <li>Equipamentos</li> <li>Estradas Autonómicas</li> <li>Estradas Deputacion</li> <li>Estradas Estatais</li> <li>Estradas Municipais</li> <li>AVE</li> <li>FF.CC.</li> <li>Sistema Ferroviario</li> </ul> |
|---|---|---|---|


<p><b>GRÁFICO DE FOLLAS DE HOJAS</b></p> <p>19 de 108</p>	<p><b>Concello de SILLEDA</b></p>	<p><b>CONCELLO DE SILLEDA (PONTEVEDRA)</b></p> <p>AYUNTAMIENTO DE SILEDA (PONTEVEDRA)</p> <p><b>PLAN XERAL DE ORDENACIÓN MUNICIPAL</b></p> <p>PLAN XERAL DE ORDENACIÓN MUNICIPAL</p> <p><b>Alfonso Botana S.L.</b></p> <p><b>Aprobación Provisional e Definitiva</b></p> <p><b>II. ANÁLISE DO MODELO DE ASENTAMENTO POBOACIONAL</b></p> <p>II.2 ANÁLISE DO T.M.</p>
<p>36052_PXOM_202207_AP</p> <p>Julio 2022 ETRS 89 29N Julio 2022 EPSG: 25829</p> <p>1:5.000</p>	<p>0 50 100 200 Metros</p>	

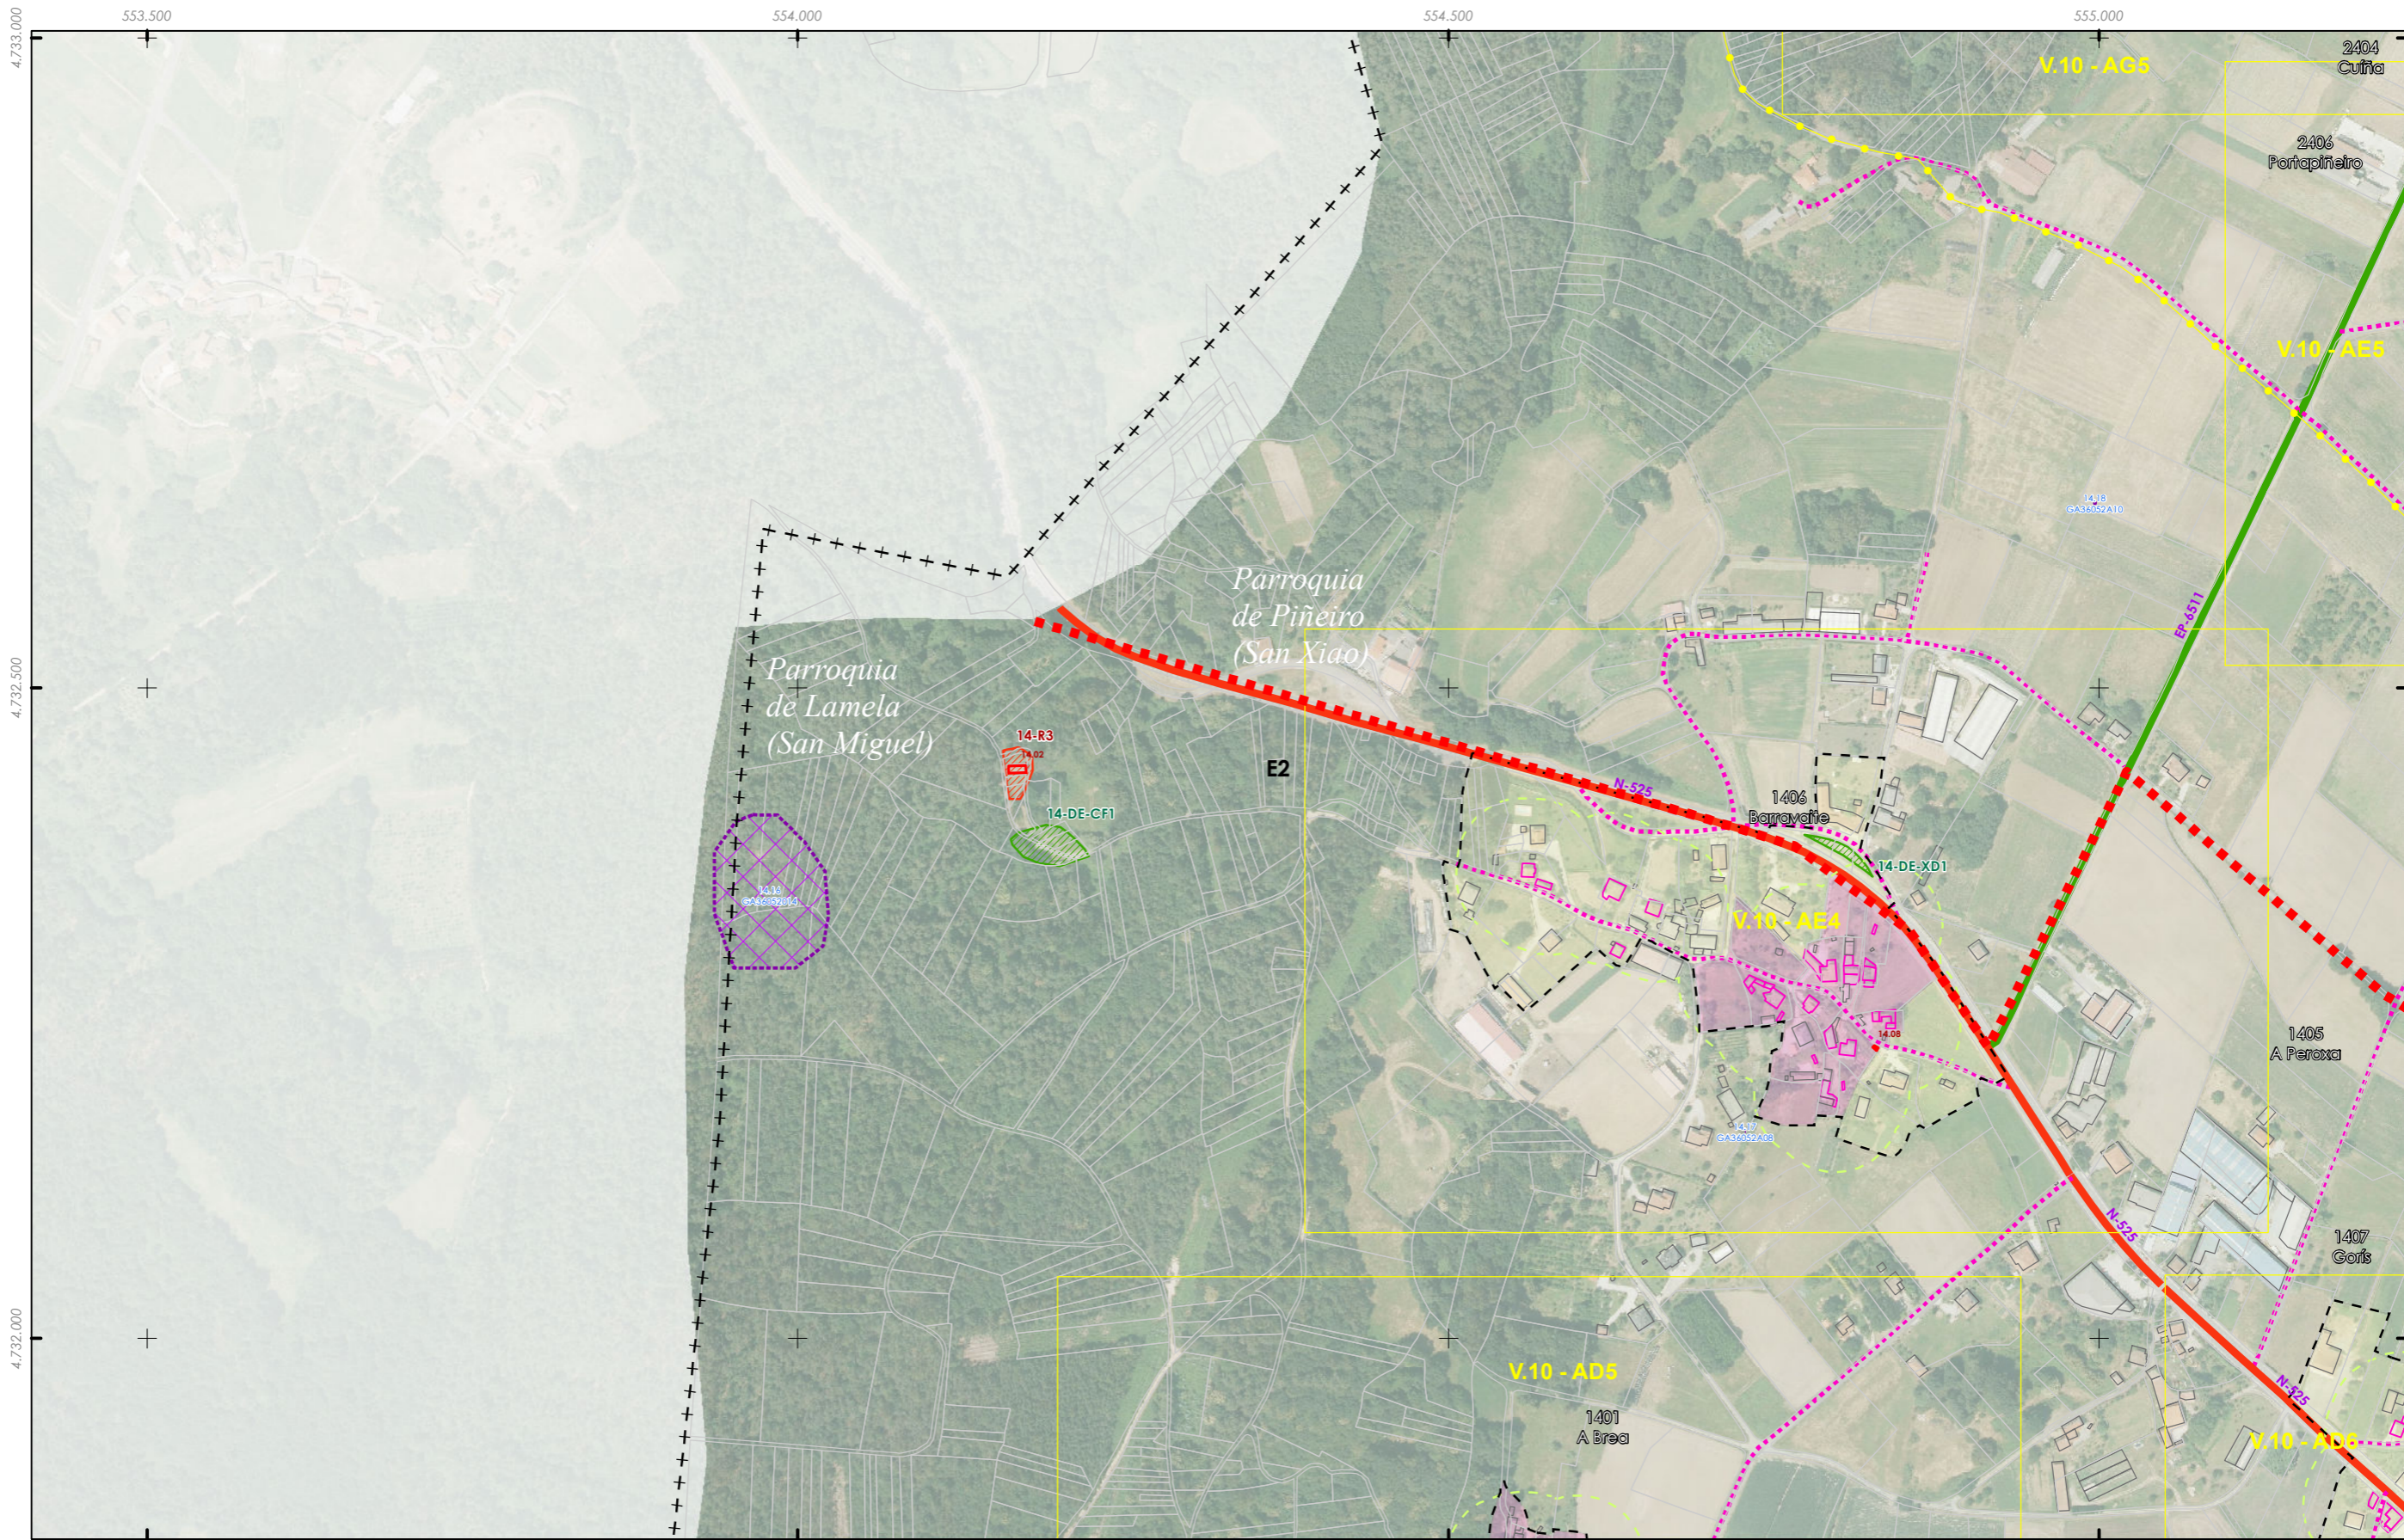

<p>++ Fonte: Cartografía IGN 1:25.000</p> <p>--- Limite parroquial</p> <p>Escala 1:2.000 - Núcleos rurais</p> <p>Mosaicos de planos de ordenación</p> <p>Escala 1:1.000 - Núcleos urbanos</p>	<p>Patrimonio Cultural</p> <p>Arquitectónico-etnográfico</p> <p>Arqueolóxico</p> <p>Camiño de Santiago</p> <p>Camiño Real</p>	<p>Solo de núcleo rural</p> <p>Zona común</p> <p>Zona tradicional</p> <p>Parcelario catastral</p> <p>Zona de influencia 50m edif. trad.</p> <p>Solo urbano</p> <p>Non tradicionais</p> <p>Tradicionais</p>	<p>Dotacións e servizos existentes</p> <p>Zonas verdes / Espazos libres</p> <p>Equipamentos</p> <p>Estradas Autonomicas</p> <p>Estradas Deputacion</p> <p>Estradas Estatais</p> <p>Estradas Municipais</p> <p>AVE</p> <p>FF.CC.</p> <p>Sistema Ferroviario</p>	<p>GRÁFICO DE FOLLAS</p> <p>GRÁFICO DE HOJAS</p> <p>20 de 108</p>	<p>Concello de SILEDA</p> <p>ALFONSO BOTANA S.L.</p> <p>36052_PXOM_202207_AP</p> <p>Julio 2022 ETRS 89 29N</p> <p>Julio 2022 EPSG: 25829</p> <p>1:5.000</p>	<p>CONCELLO DE SILEDA (PONTEVEDRA)</p> <p>AYUNTAMIENTO DE SILEDA (PONTEVEDRA)</p> <p>PLAN XERAL DE ORDENACIÓN MUNICIPAL</p> <p>PLAN XERAL DE ORDENACIÓN MUNICIPAL</p> <p>Alfonso Botana S.L.</p> <p>Aprobación Provisional e Definitiva</p> <p>II. ANÁLISE DO MODELO DE ASENTAMENTO POBOACIONAL</p> <p>II.2 ANÁLISE DO T.M.</p> <p>0 50 100 200 Metros</p>
---	---	---	---	-------------------------------------------------------------------	---	---

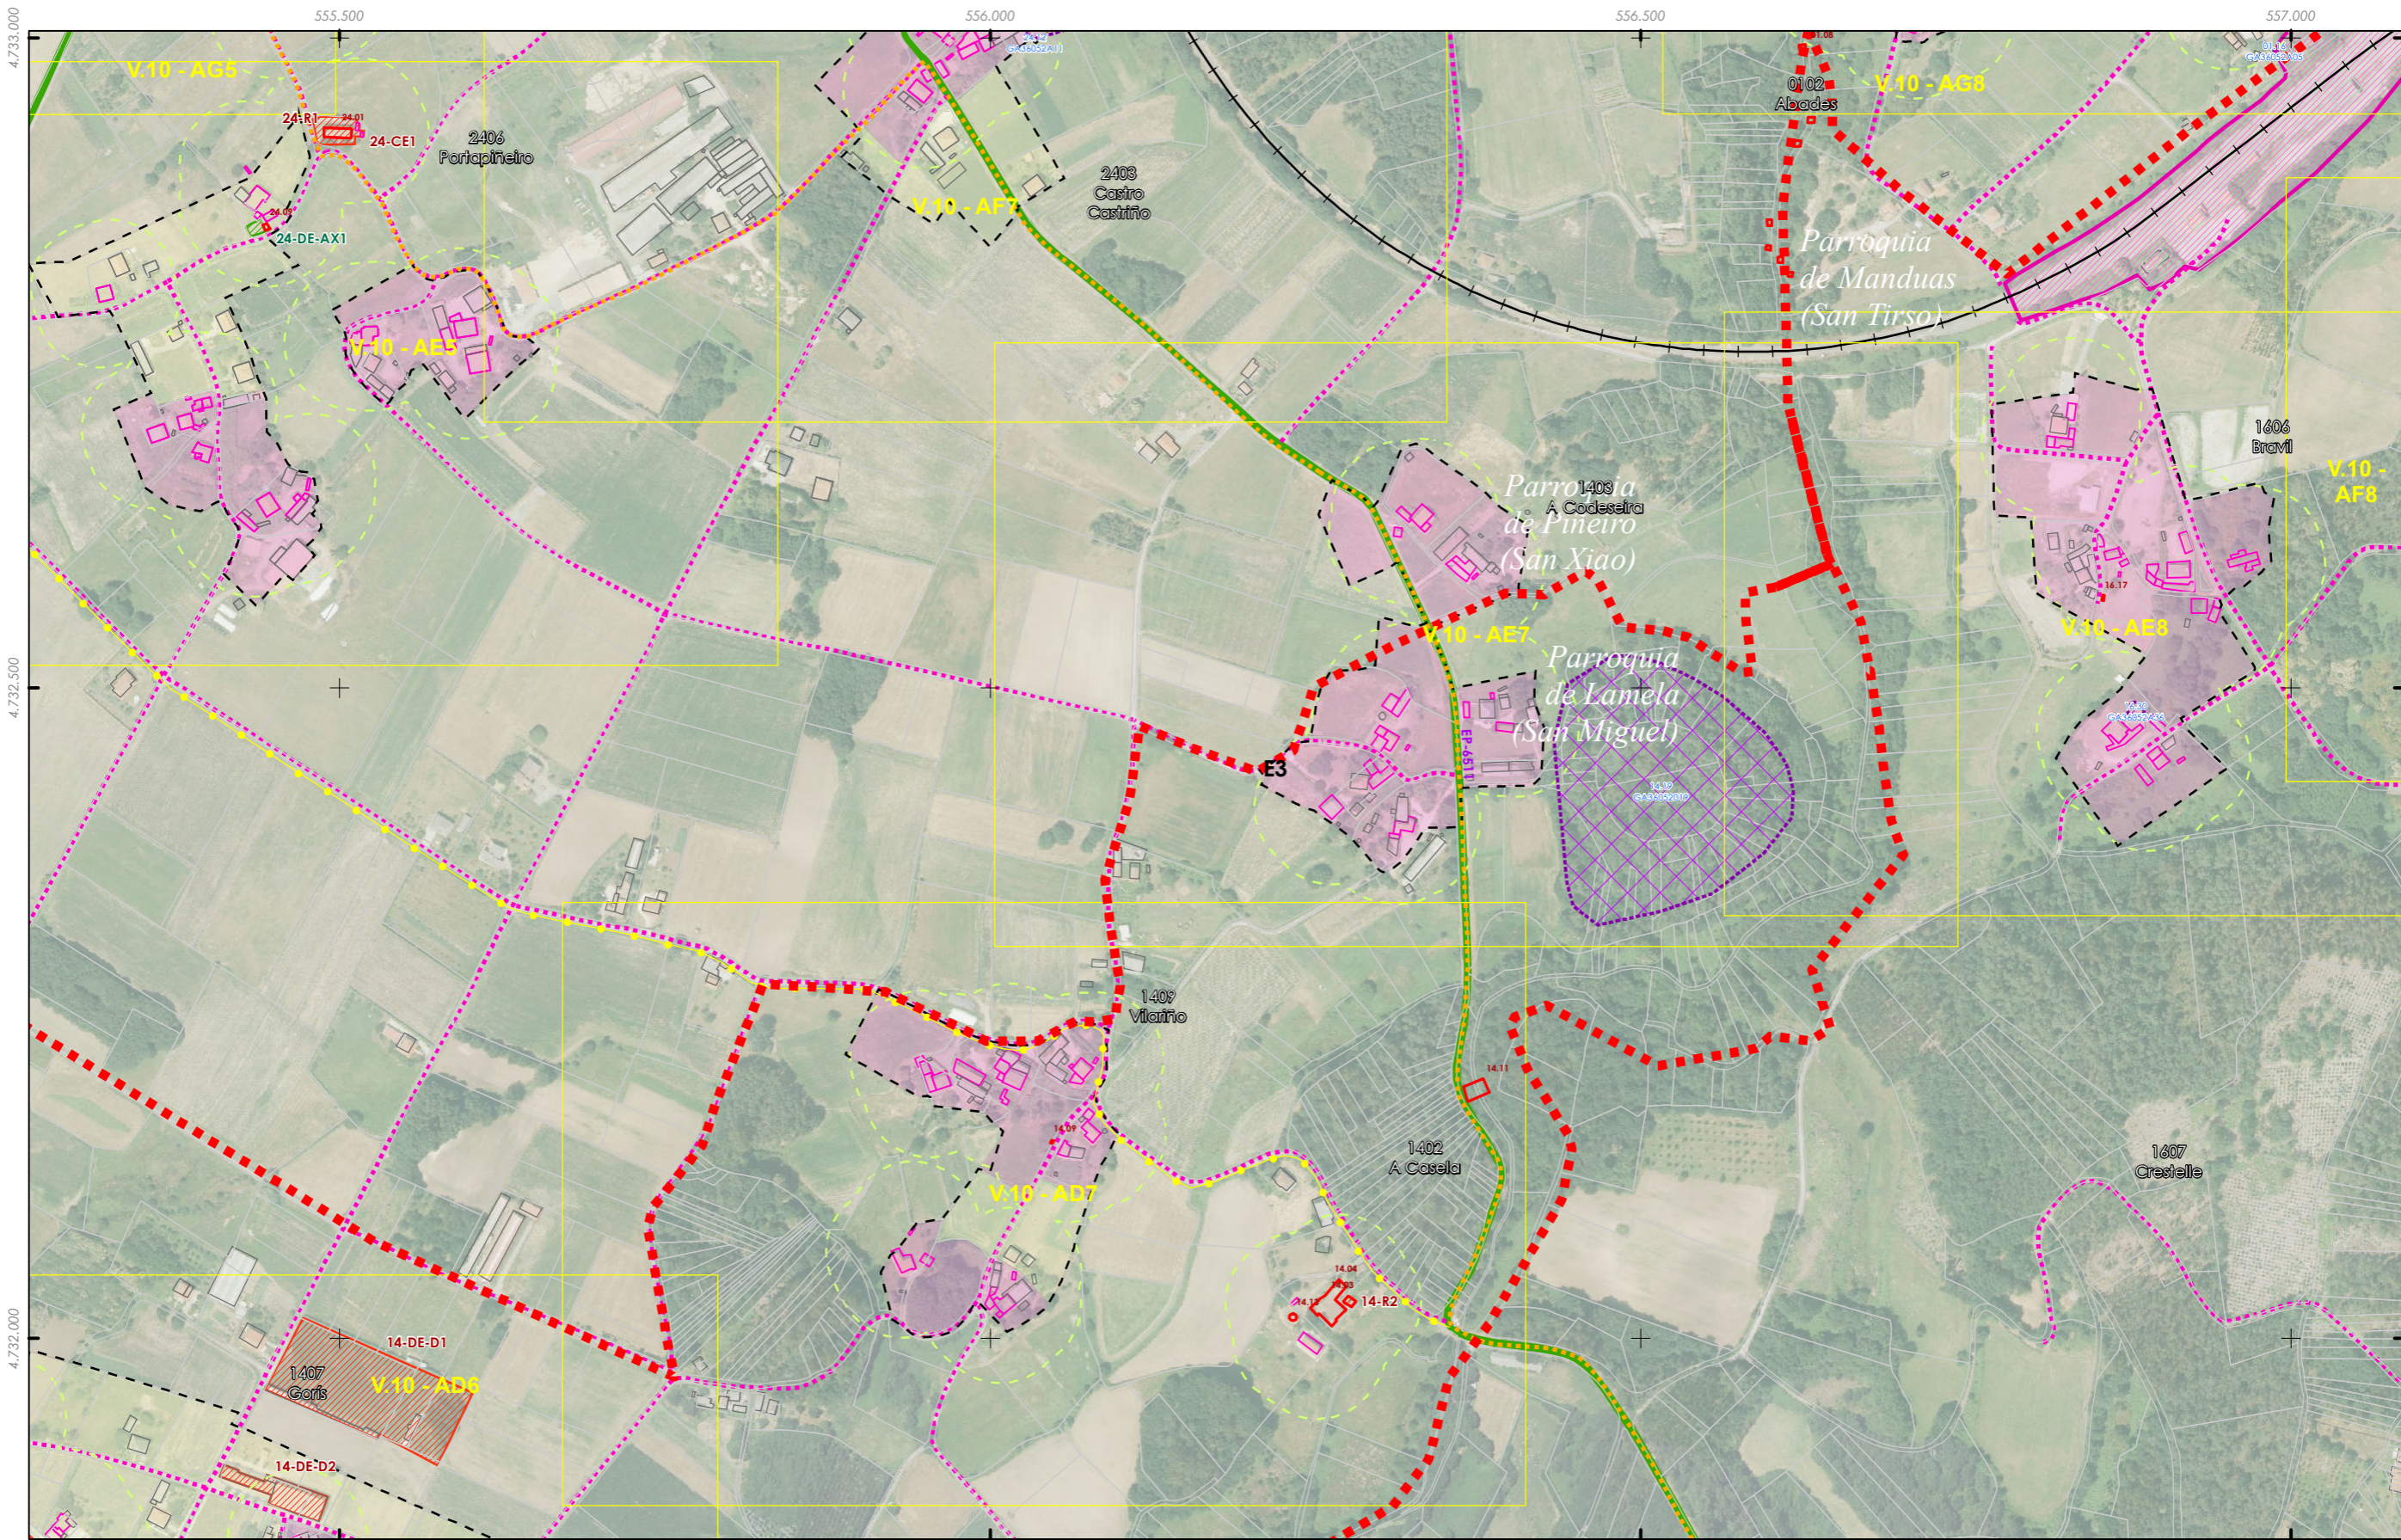

<p>++ Fonte: Cartografía IGN 1:25.000</p> <p>--- Limite parroquial</p> <p>Escala 1:2.000 - Núcleos rurais</p> <p>Mosaicos de planos de ordenación</p> <p>Escala 1:1.000 - Núcleos urbanos</p>	<p>Patrimonio Cultural</p> <p>Arquitectónico-etnográfico</p> <p>Arqueolóxico</p> <p>Camión de Santiago</p> <p>Camión Real</p>	<p>Solo de núcleo rural</p> <p>Zona común</p> <p>Zona tradicional</p> <p>Parcelario catastral</p> <p>Zona de influencia 50m edif. trad.</p> <p>Solo urbano</p> <p>Non tradicionais</p> <p>Tradicionais</p>	<p>Dotacións e servizos existentes</p> <p>Zonas verdes / Espazos libres</p> <p>Equipamentos</p> <p>Estradas Autonomicas</p> <p>Estradas Deputacion</p> <p>Estradas Estatais</p> <p>Estradas Municipais</p> <p>AVE</p> <p>FF.CC.</p> <p>Sistema Ferroviario</p>	<table border="1"> <tr><td>AJ</td><td>A2</td></tr> <tr><td>B1</td><td>B2</td></tr> <tr><td>B3</td><td>B4</td></tr> <tr><td>C1</td><td>C2</td></tr> <tr><td>C3</td><td>C4</td></tr> <tr><td>D1</td><td>D2</td></tr> <tr><td>D3</td><td>D4</td></tr> <tr><td>D5</td><td>D6</td></tr> <tr><td>D7</td><td>D8</td></tr> <tr><td>E1</td><td>E2</td></tr> <tr><td>E3</td><td>E4</td></tr> <tr><td>E5</td><td>E6</td></tr> <tr><td>E7</td><td>E8</td></tr> <tr><td>F1</td><td>F2</td></tr> <tr><td>F3</td><td>F4</td></tr> <tr><td>F5</td><td>F6</td></tr> <tr><td>F7</td><td>F8</td></tr> <tr><td>G1</td><td>G2</td></tr> <tr><td>G3</td><td>G4</td></tr> <tr><td>G5</td><td>G6</td></tr> <tr><td>G7</td><td>G8</td></tr> <tr><td>H1</td><td>H2</td></tr> <tr><td>H3</td><td>H4</td></tr> <tr><td>H5</td><td>H6</td></tr> <tr><td>H7</td><td>H8</td></tr> <tr><td>I1</td><td>I2</td></tr> <tr><td>I3</td><td>I4</td></tr> <tr><td>P1</td><td>P2</td></tr> <tr><td>P3</td><td>P4</td></tr> <tr><td>P5</td><td>P6</td></tr> <tr><td>P7</td><td>P8</td></tr> <tr><td>Q1</td><td>Q2</td></tr> <tr><td>Q3</td><td>Q4</td></tr> <tr><td>Q5</td><td>Q6</td></tr> <tr><td>Q7</td><td>Q8</td></tr> <tr><td>R1</td><td>R2</td></tr> <tr><td>R3</td><td>R4</td></tr> <tr><td>R5</td><td>R6</td></tr> <tr><td>R7</td><td>R8</td></tr> <tr><td>S1</td><td>S2</td></tr> <tr><td>S3</td><td>S4</td></tr> <tr><td>S5</td><td>S6</td></tr> <tr><td>S7</td><td>S8</td></tr> </table> <p>GRÁFICO DE FOLLAS</p> <p>GRÁFICO DE HOJAS</p>	AJ	A2	B1	B2	B3	B4	C1	C2	C3	C4	D1	D2	D3	D4	D5	D6	D7	D8	E1	E2	E3	E4	E5	E6	E7	E8	F1	F2	F3	F4	F5	F6	F7	F8	G1	G2	G3	G4	G5	G6	G7	G8	H1	H2	H3	H4	H5	H6	H7	H8	I1	I2	I3	I4	I5	I6	I7	I8	J1	J2	J3	J4	J5	J6	J7	J8	K1	K2	K3	K4	K5	K6	K7	K8	L1	L2	L3	L4	L5	L6	L7	L8	M1	M2	M3	M4	M5	M6	M7	M8	N1	N2	N3	N4	N5	N6	N7	N8	O1	O2	O3	O4	O5	O6	O7	O8	P1	P2	P3	P4	P5	P6	P7	P8	Q1	Q2	Q3	Q4	Q5	Q6	Q7	Q8	R1	R2	R3	R4	R5	R6	R7	R8	S1	S2	S3	S4	S5	S6	S7	S8	<p>Concello de SILEDA</p> <p>ALFONSO BOTANA S.L.</p> <p>36052_PXOM_202207_AP</p> <p>Julio 2022 ETRS 89 29N</p> <p>Julio 2022 EPSG: 25829</p> <p>1:5.000</p>	<p>CONCELLO DE SILEDA (PONTEVEDRA)</p> <p>AYUNTAMIENTO DE SILEDA (PONTEVEDRA)</p> <p>PLAN XERAL DE ORDENACIÓN MUNICIPAL</p> <p>PLAN XERAL DE ORDENACIÓN MUNICIPAL</p> <p>Alfonso Botana S.L.</p> <p>Aprobación Provisional e Definitiva</p> <p>II. ANÁLISE DO MODELO DE ASENTAMENTO POBOACIONAL</p> <p>II.2 ANÁLISE DO T.M.</p> <p>0 50 100 200 Metros</p>
AJ	A2	
B1	B2	
B3	B4	
C1	C2	
C3	C4	
D1	D2	
D3	D4	
D5	D6	
D7	D8	
E1	E2	
E3	E4	
E5	E6	
E7	E8	
F1	F2	
F3	F4	
F5	F6	
F7	F8	
G1	G2	
G3	G4	
G5	G6	
G7	G8	
H1	H2	
H3	H4	
H5	H6	
H7	H8	
I1	I2	
I3	I4	
I5	I6	
I7	I8	
J1	J2	
J3	J4	
J5	J6	
J7	J8	
K1	K2	
K3	K4	
K5	K6	
K7	K8	
L1	L2	
L3	L4	
L5	L6	
L7	L8	
M1	M2	
M3	M4	
M5	M6	
M7	M8	
N1	N2	
N3	N4	
N5	N6	
N7	N8	
O1	O2	
O3	O4	
O5	O6	
O7	O8	
P1	P2	
P3	P4	
P5	P6	
P7	P8	
Q1	Q2	
Q3	Q4	
Q5	Q6	
Q7	Q8	
R1	R2	
R3	R4	
R5	R6	
R7	R8	
S1	S2	
S3	S4	
S5	S6	
S7	S8	

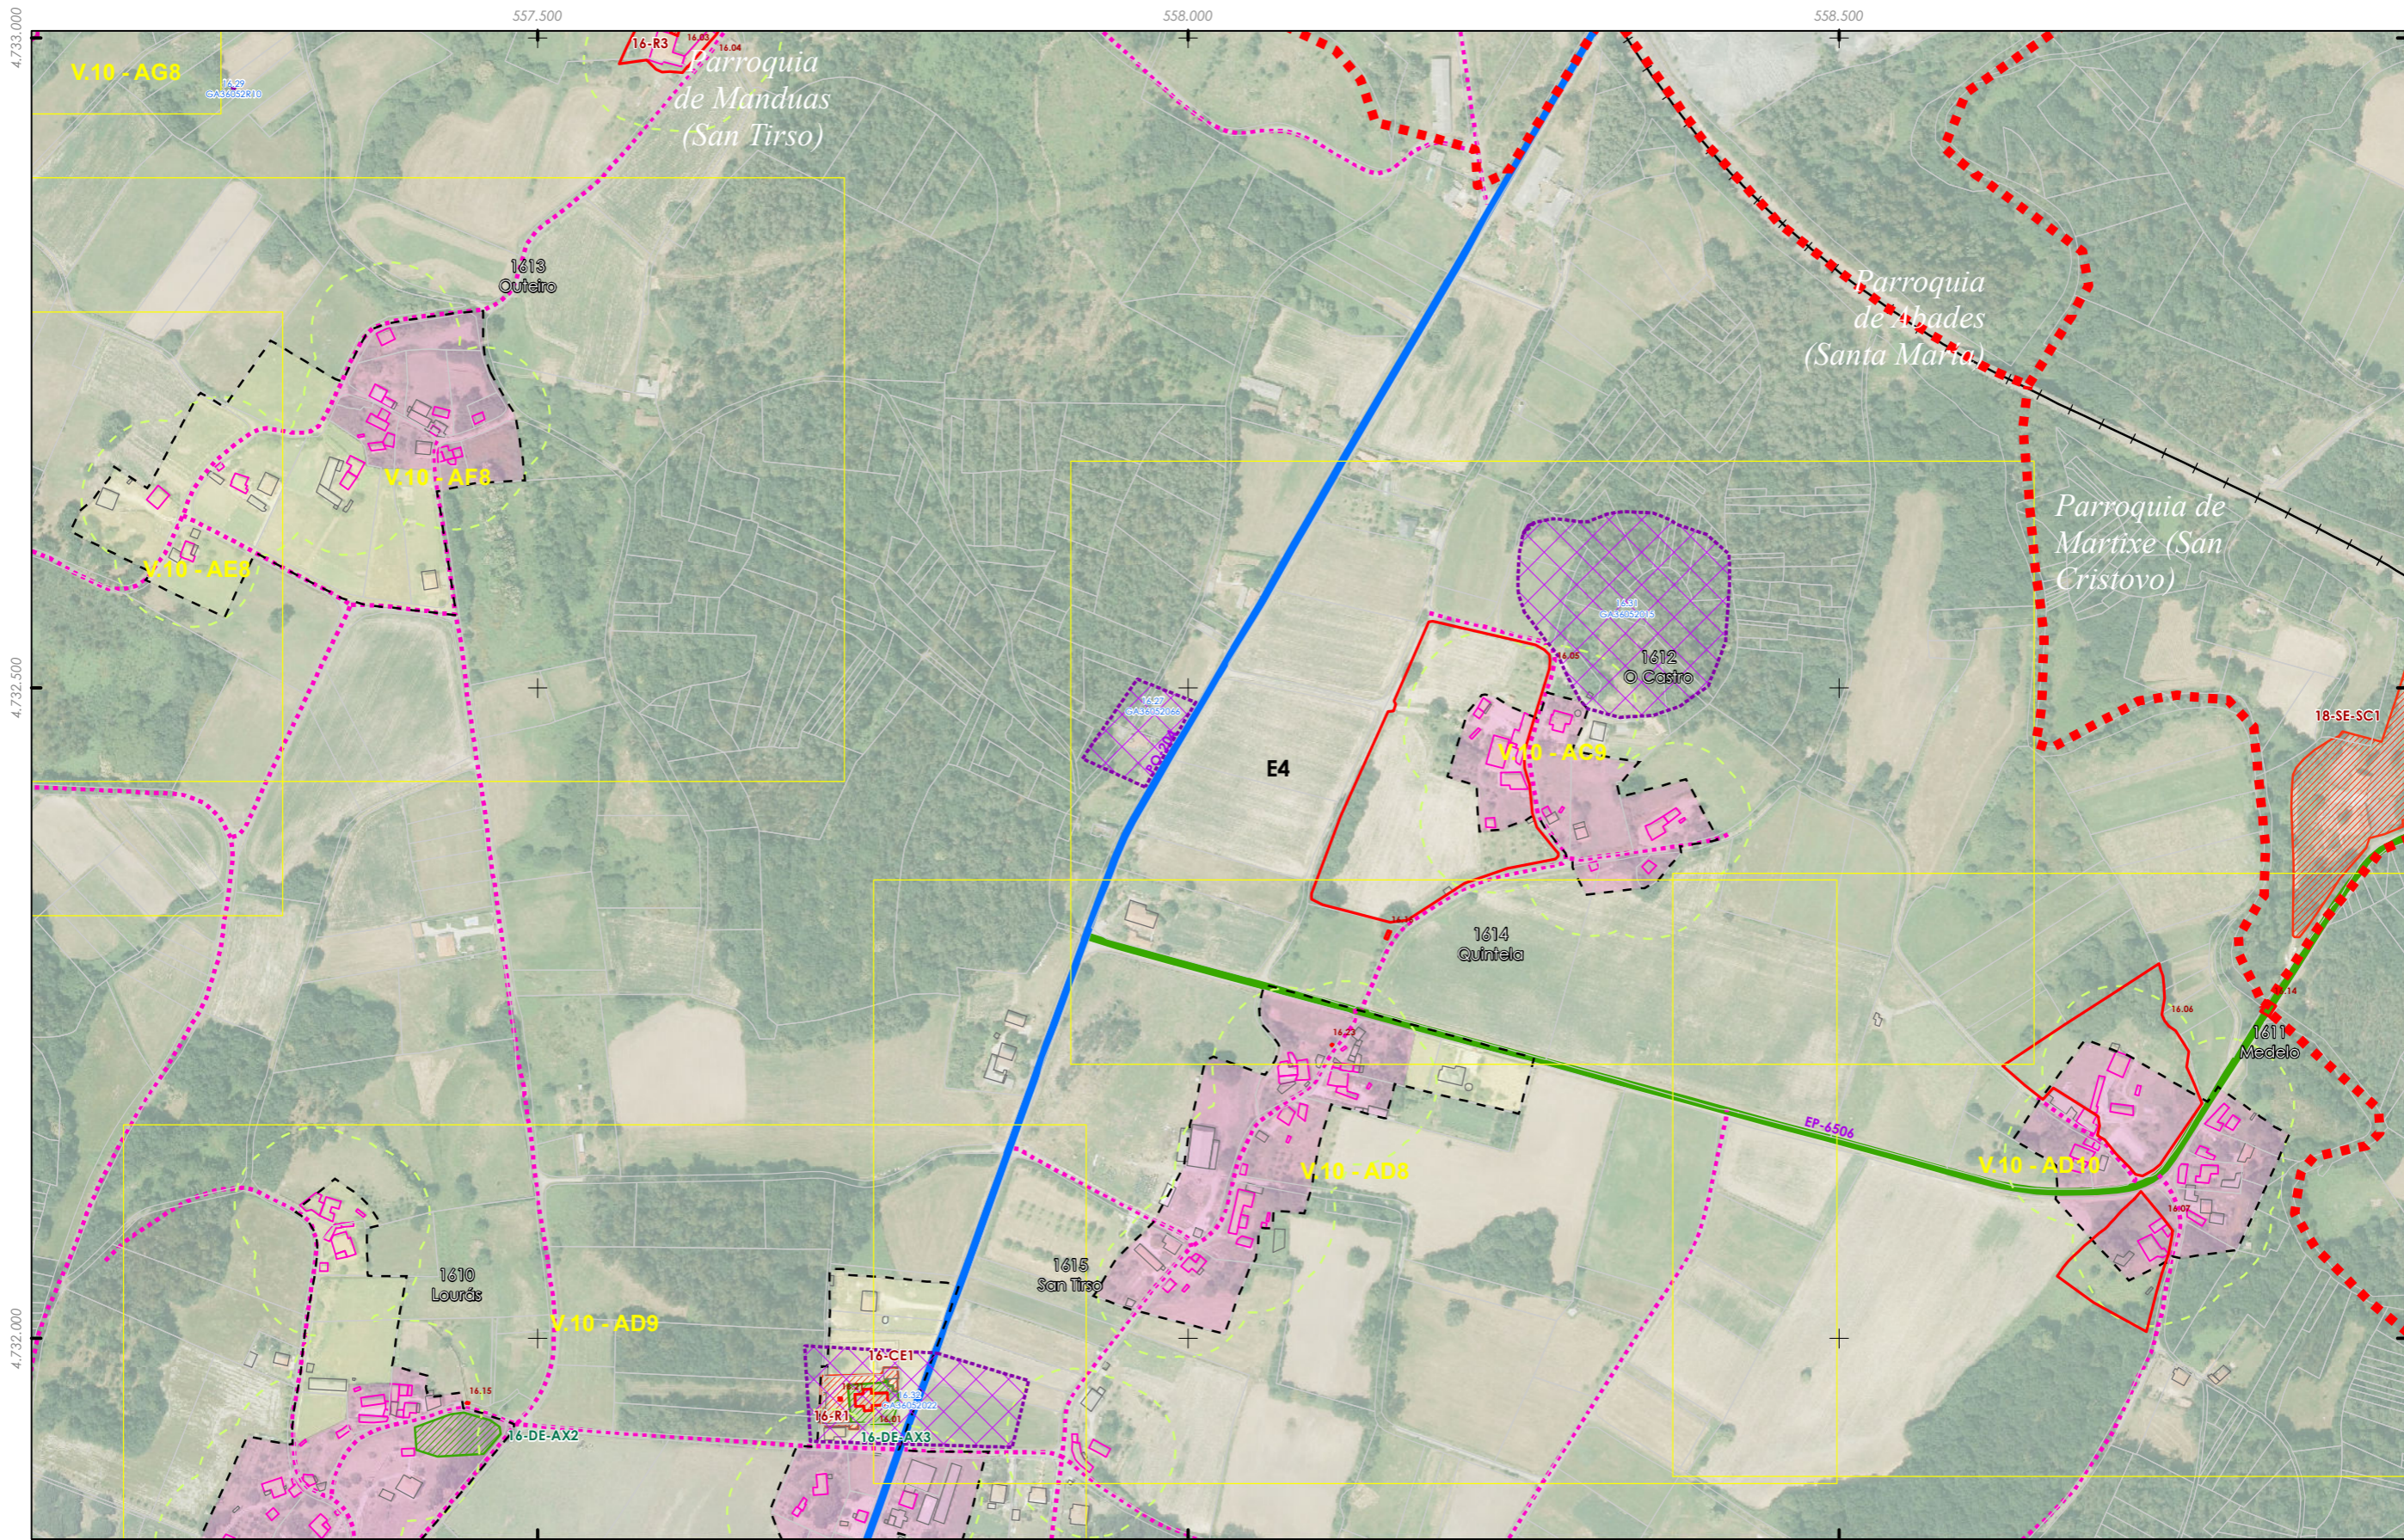

- +++ Fonte: Cartografía IGN 1:25.000
- Limite parroquial
- Escala 1:2.000 - Núcleos rurais
- Mosaicos de planos de ordenación
- Escala 1:1.000 - Núcleos urbanos
- Patrimonio Cultural
- Arquitectónico-etnográfico
- Arqueolóxico
- Camión de Santiago
- Camión Real
- Solo de núcleo rural
- Zona común
- Zona tradicional
- Parcelario catastral
- Zona de influencia 50m edif. trad.
- Solo urbano
- Non tradicionais
- Tradicionais

- Dotacións e servizos existentes
- Zonas verdes / Espazos libres
- Equipamentos
- Estradas Autonomicas
- Estradas Deputacion
- Estradas Estatais
- Estradas Municipais
- AVE
- FF.CC.
- Sistema Ferroviario

GRÁFICO DE FOLLAS  
GRÁFICO DE HOJAS

AJ	A2	B1	B2	B3	B4
C1	C2	C3	C4	C5	C6
D1	D2	D3	D4	D5	D6
E1	E2	E3	E4	E5	E6
F1	F2	F3	F4	F5	F6
G1	G2	G3	G4	G5	G6
H1	H2	H3	H4	H5	H6
I1	I2	I3	I4	I5	I6
J1	J2	J3	J4	J5	J6
K1	K2	K3	K4	K5	K6
L1	L2	L3	L4	L5	L6
M1	M2	M3	M4	M5	M6
N1	N2	N3	N4	N5	N6
O1	O2	O3	O4	O5	O6
P1	P2	P3	P4	P5	P6
Q1	Q2	Q3	Q4	Q5	Q6
R1	R2	R3	R4	R5	R6
S1	S2	S3	S4	S5	S6

22 de 108

Concello de SILEDA

ALFONSO BOTANA S.L.

36052\_PXOM\_202207\_AP

Julio 2022 ETRS 89 29N  
Julio 2022 EPSG: 25829

1:5.000

**CONCELLO DE SILEDA (PONTEVEDRA)**

AYUNTAMIENTO DE SILEDA (PONTEVEDRA)

**PLAN XERAL DE ORDENACIÓN MUNICIPAL**

PLAN XERAL DE ORDENACIÓN MUNICIPAL


**Alfonso Botana S.L.**

Aprobación Provisional e Definitiva


**II. ANÁLISE DO MODELO DE ASENTAMENTO POBOACIONAL**

II.2 ANÁLISE DO T.M.

0 50 100 200 Metros

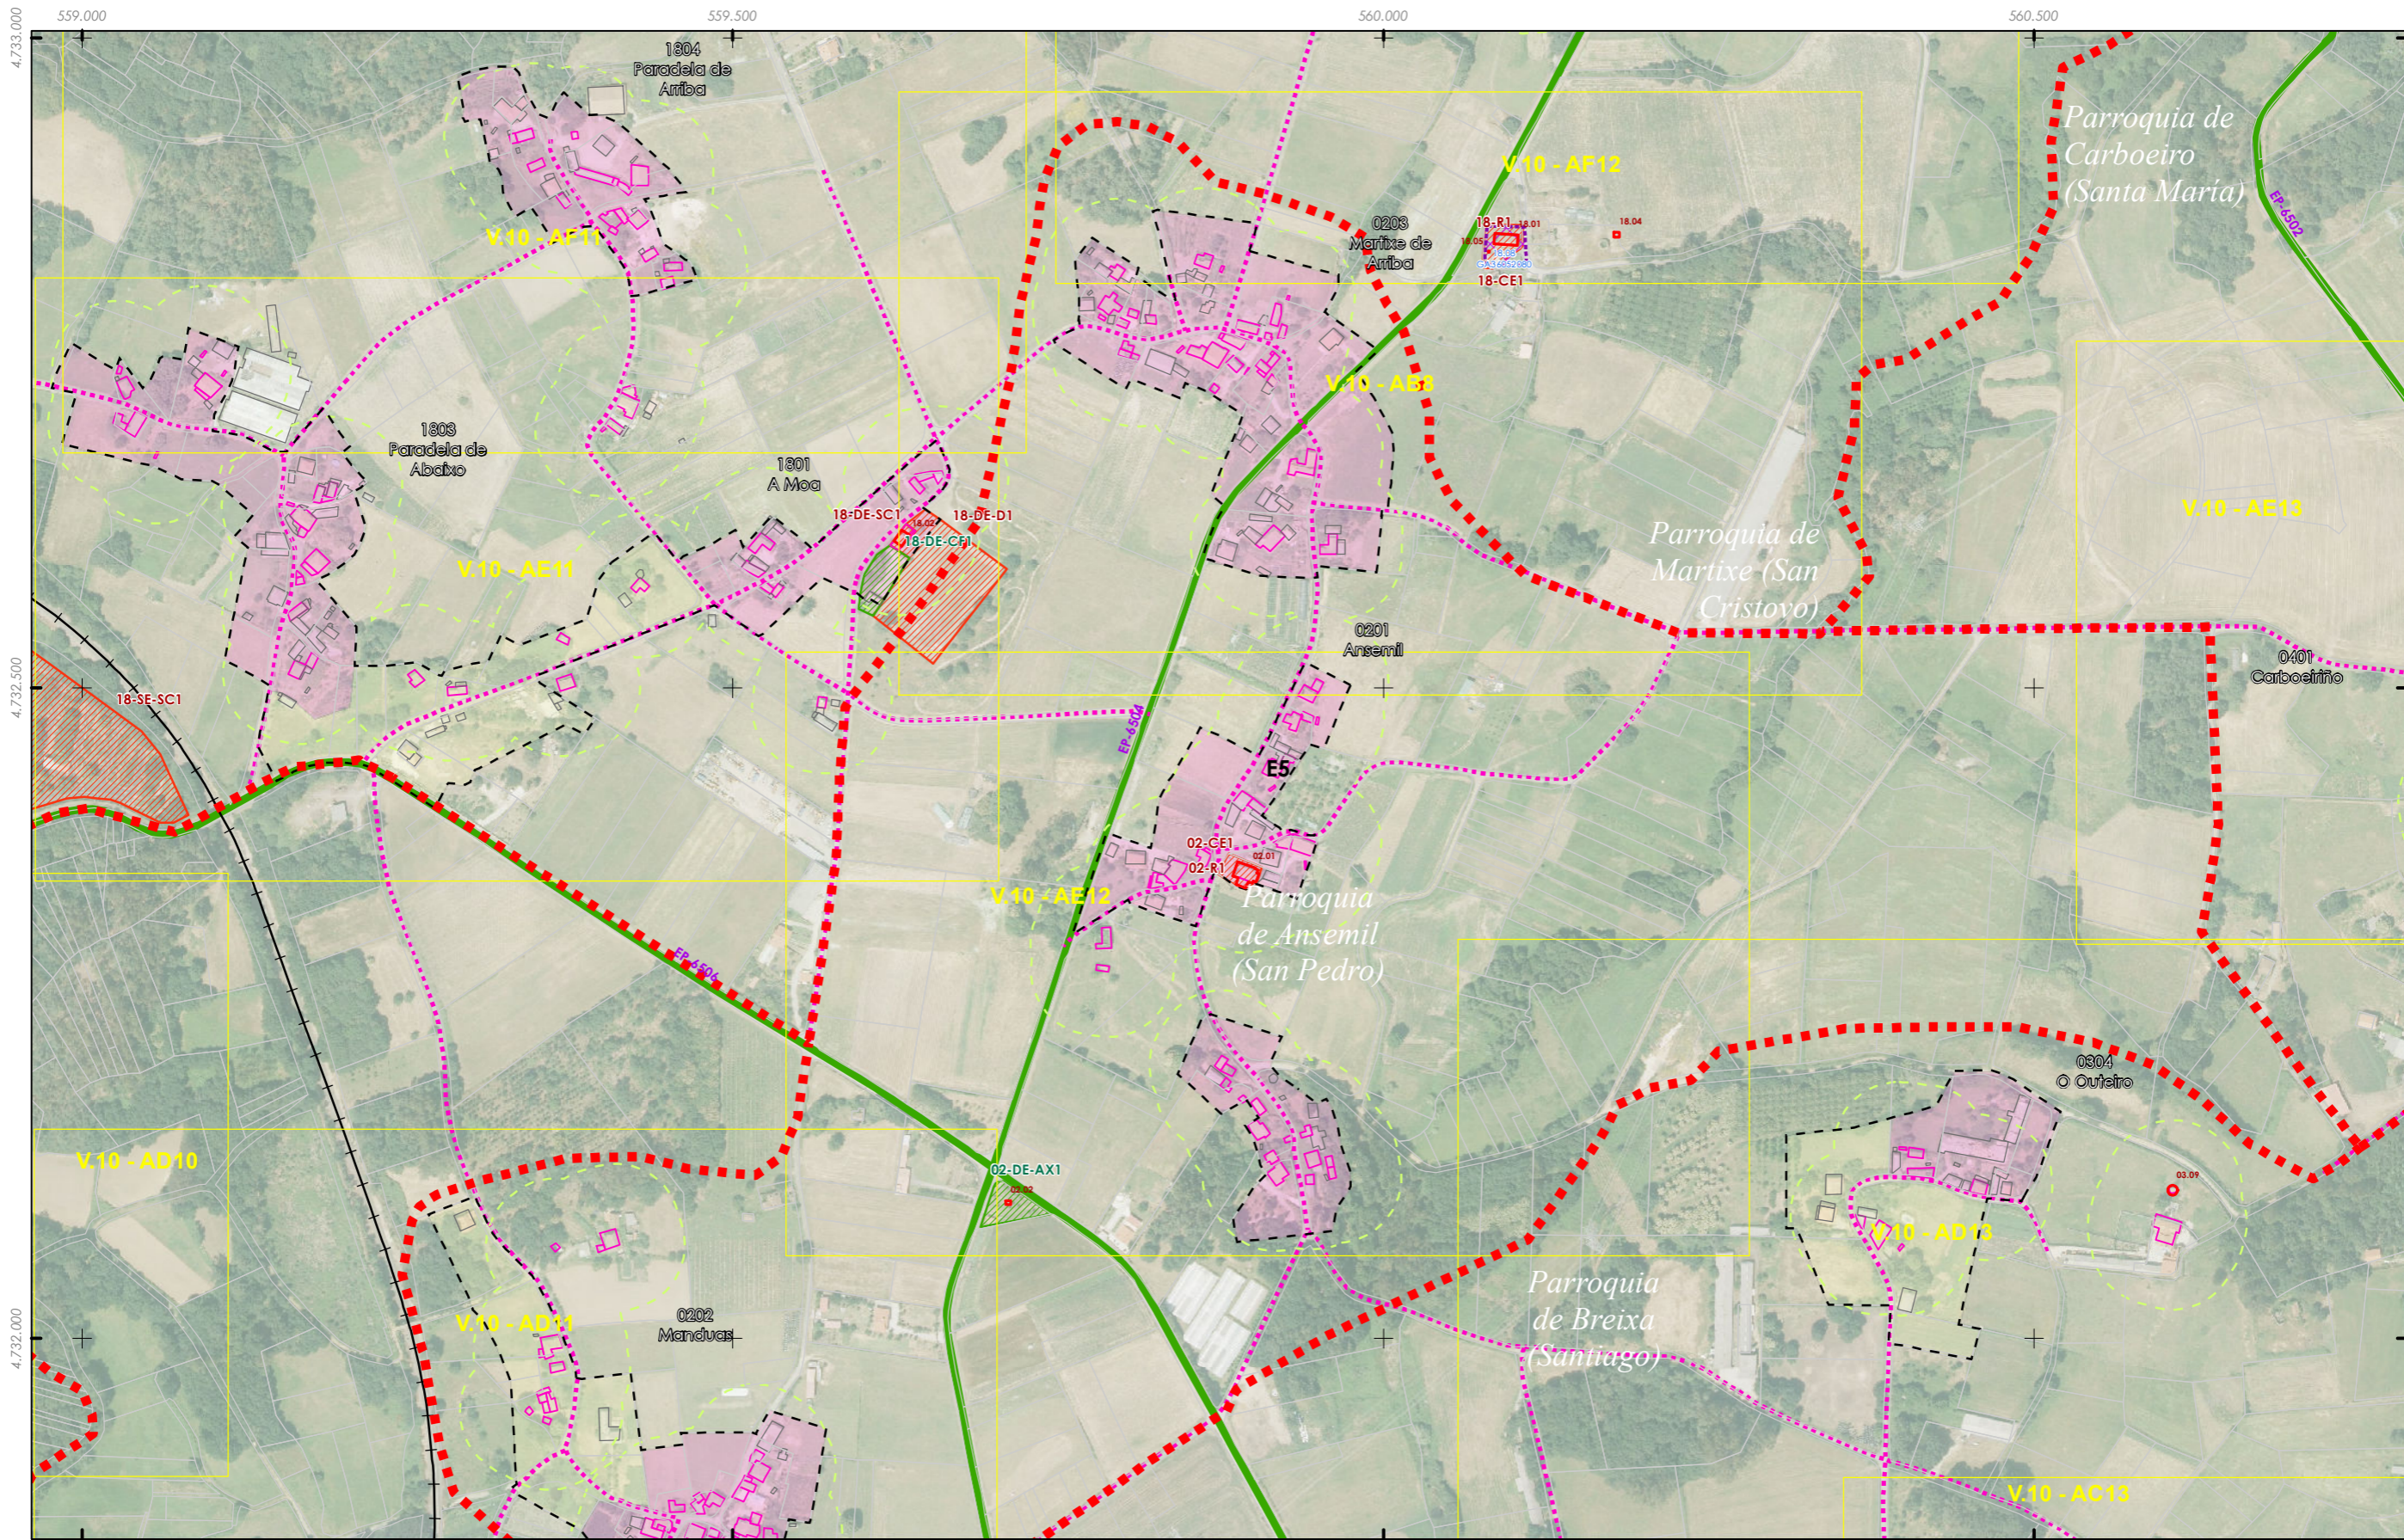

<p>++ Fonte: Cartografía IGN 1:25.000</p> <p>--- Limite parroquial</p> <p>Escala 1:2.000 - Núcleos rurais</p> <p>Mosaicos de planos de ordenación</p> <p>Escala 1:1.000 - Núcleos urbanos</p>	<p>Patrimonio Cultural</p> <p>Arquitectónico-etnográfico</p> <p>Arqueolóxico</p> <p>Camiño de Santiago</p> <p>Camiño Real</p>	<p>Solo de núcleo rural</p> <p>Zona común</p> <p>Zona tradicional</p> <p>Parcelario catastral</p> <p>Zona de influencia 50m edif. trad.</p> <p>Solo urbano</p> <p>Non tradicionais</p> <p>Tradicionais</p>	<p>Dotacións e servizos existentes</p> <p>Zonas verdes / Espazos libres</p> <p>Equipamentos</p> <p>Estradas Autonomicas</p> <p>Estradas Deputacion</p> <p>Estradas Estatais</p> <p>Estradas Municipais</p> <p>AVE</p> <p>FF.CC.</p> <p>Sistema Ferroviario</p>	<p>GRÁFICO DE FOLLAS</p> <p>GRÁFICO DE HOJAS</p> <p>23 de 108</p>	<p>Concello de SILEDA</p> <p>ALFONSO BOTANA</p> <p>36052_PXOM_202207_AP</p> <p>Julio 2022 ETRS 89 29N</p> <p>Julio 2022 EPSG: 25829</p> <p>1:5.000</p>	<p>CONCELLO DE SILEDA (PONTEVEDRA)</p> <p>AYUNTAMIENTO DE SILEDA (PONTEVEDRA)</p> <p>PLAN XERAL DE ORDENACIÓN MUNICIPAL</p> <p>PLAN XERAL DE ORDENACIÓN MUNICIPAL</p> <p>Alfonso Botana S.L.</p> <p>Aprobación Provisional e Definitiva</p> <p>II. ANÁLISE DO MODELO DE ASENTAMENTO POBOACIONAL</p> <p>II.2 ANÁLISE DO T.M.</p> <p>0 50 100 200 Metros</p>
---	---	---	---	-------------------------------------------------------------------	---	---

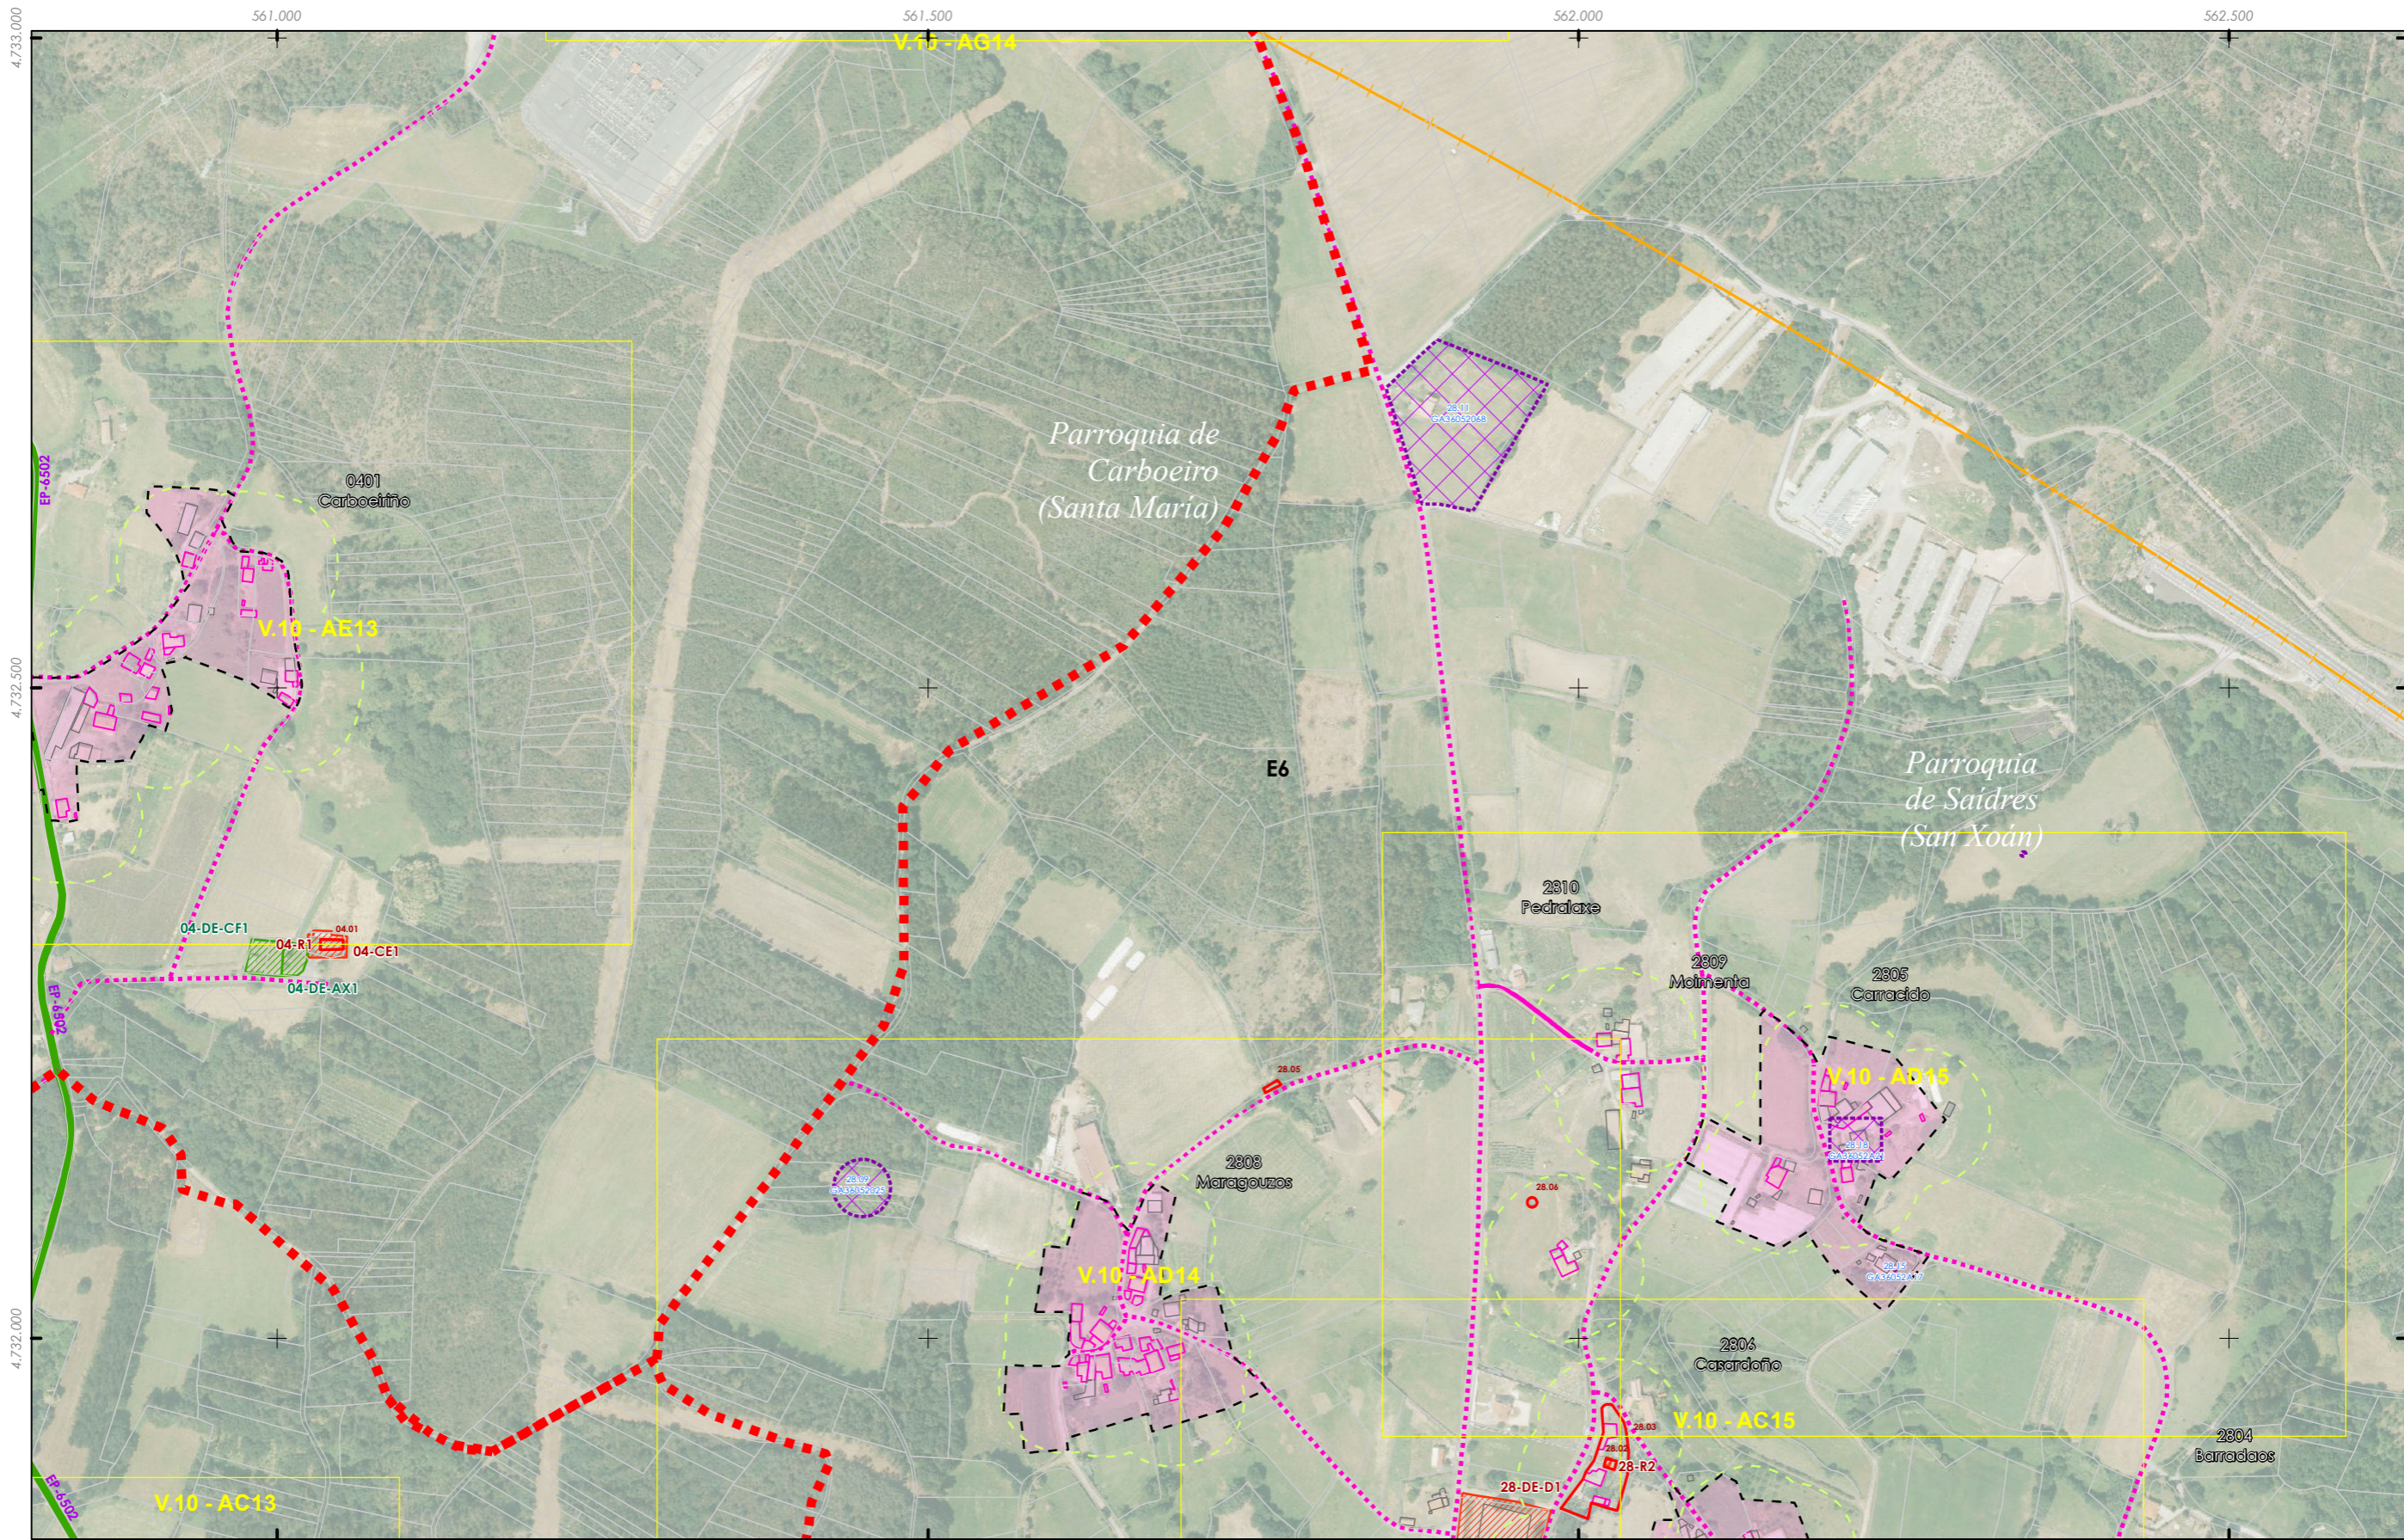

<ul style="list-style-type: none"> <li>++ Fonte: Cartografía IGN 1:25.000</li> <li>--- Limite parroquial</li> <li>Escala 1:2.000 - Núcleos rurais</li> <li>Mosaicos de planos de ordenación</li> <li>Escala 1:1.000 - Núcleos urbanos</li> </ul>	<ul style="list-style-type: none"> <li>Patrimonio Cultural</li> <li>Arquitectónico-etnográfico</li> <li>Arqueolóxico</li> <li>Camiño de Santiago</li> <li>Camiño Real</li> </ul>	<ul style="list-style-type: none"> <li>Solo de núcleo rural</li> <li>Zona común</li> <li>Zona tradicional</li> <li>Parcelario catastral</li> <li>Zona de influencia 50m edif. trad.</li> <li>Solo urbano</li> <li>Non tradicionais</li> <li>Tradicionais</li> </ul>	<ul style="list-style-type: none"> <li>Dotacións e servizos existentes</li> <li>Zonas verdes / Espazos libres</li> <li>Equipamentos</li> <li>Estradas Autonomicas</li> <li>Estradas Deputacion</li> <li>Estradas Estatais</li> <li>Estradas Municipais</li> <li>AVE</li> <li>FF.CC.</li> <li>Sistema Ferroviario</li> </ul>
---	---	---	---


GRÁFICO DE FOLLAS  
GRÁFICO DE HOJAS

AJ	A2	B1	B2	B3	B4
C1	C2	C3	C4	C5	C6
D1	D2	D3	D4	D5	D6
E1	E2	E3	E4	E5	E6
F1	F2	F3	F4	F5	F6
G1	G2	G3	G4	G5	G6
H1	H2	H3	H4	H5	H6
I1	I2	I3	I4	I5	I6
J1	J2	J3	J4	J5	J6
K1	K2	K3	K4	K5	K6
L1	L2	L3	L4	L5	L6
M1	M2	M3	M4	M5	M6
N1	N2	N3	N4	N5	N6
O1	O2	O3	O4	O5	O6
P1	P2	P3	P4	P5	P6
Q1	Q2	Q3	Q4	Q5	Q6
R1	R2	R3	R4	R5	R6
S1	S2	S3	S4	S5	S6

24 de 108

<p>Concello de SILEDA</p> <p>ALFONSO BOTANA S.L.</p> <p>36052_PXOM_202207_AP</p> <p>Julio 2022 ETRS 89 29N Julio 2022 EPSG: 25829</p> <p>1:5.000</p>	<p><b>CONCELLO DE SILEDA (PONTEVEDRA)</b></p> <p>AYUNTAMIENTO DE SILEDA (PONTEVEDRA)</p> <p><b>PLAN XERAL DE ORDENACIÓN MUNICIPAL</b></p> <p>PLAN XERAL DE ORDENACIÓN MUNICIPAL</p> <p><b>Alfonso Botana S.L.</b></p> <p>Aprobación Provisional e Definitiva</p> <p><b>II. ANÁLISE DO MODELO DE ASENTAMENTO POBOACIONAL</b></p> <p>II.2 ANÁLISE DO T.M.</p> <p>0 50 100 200 Metros</p>
---	---



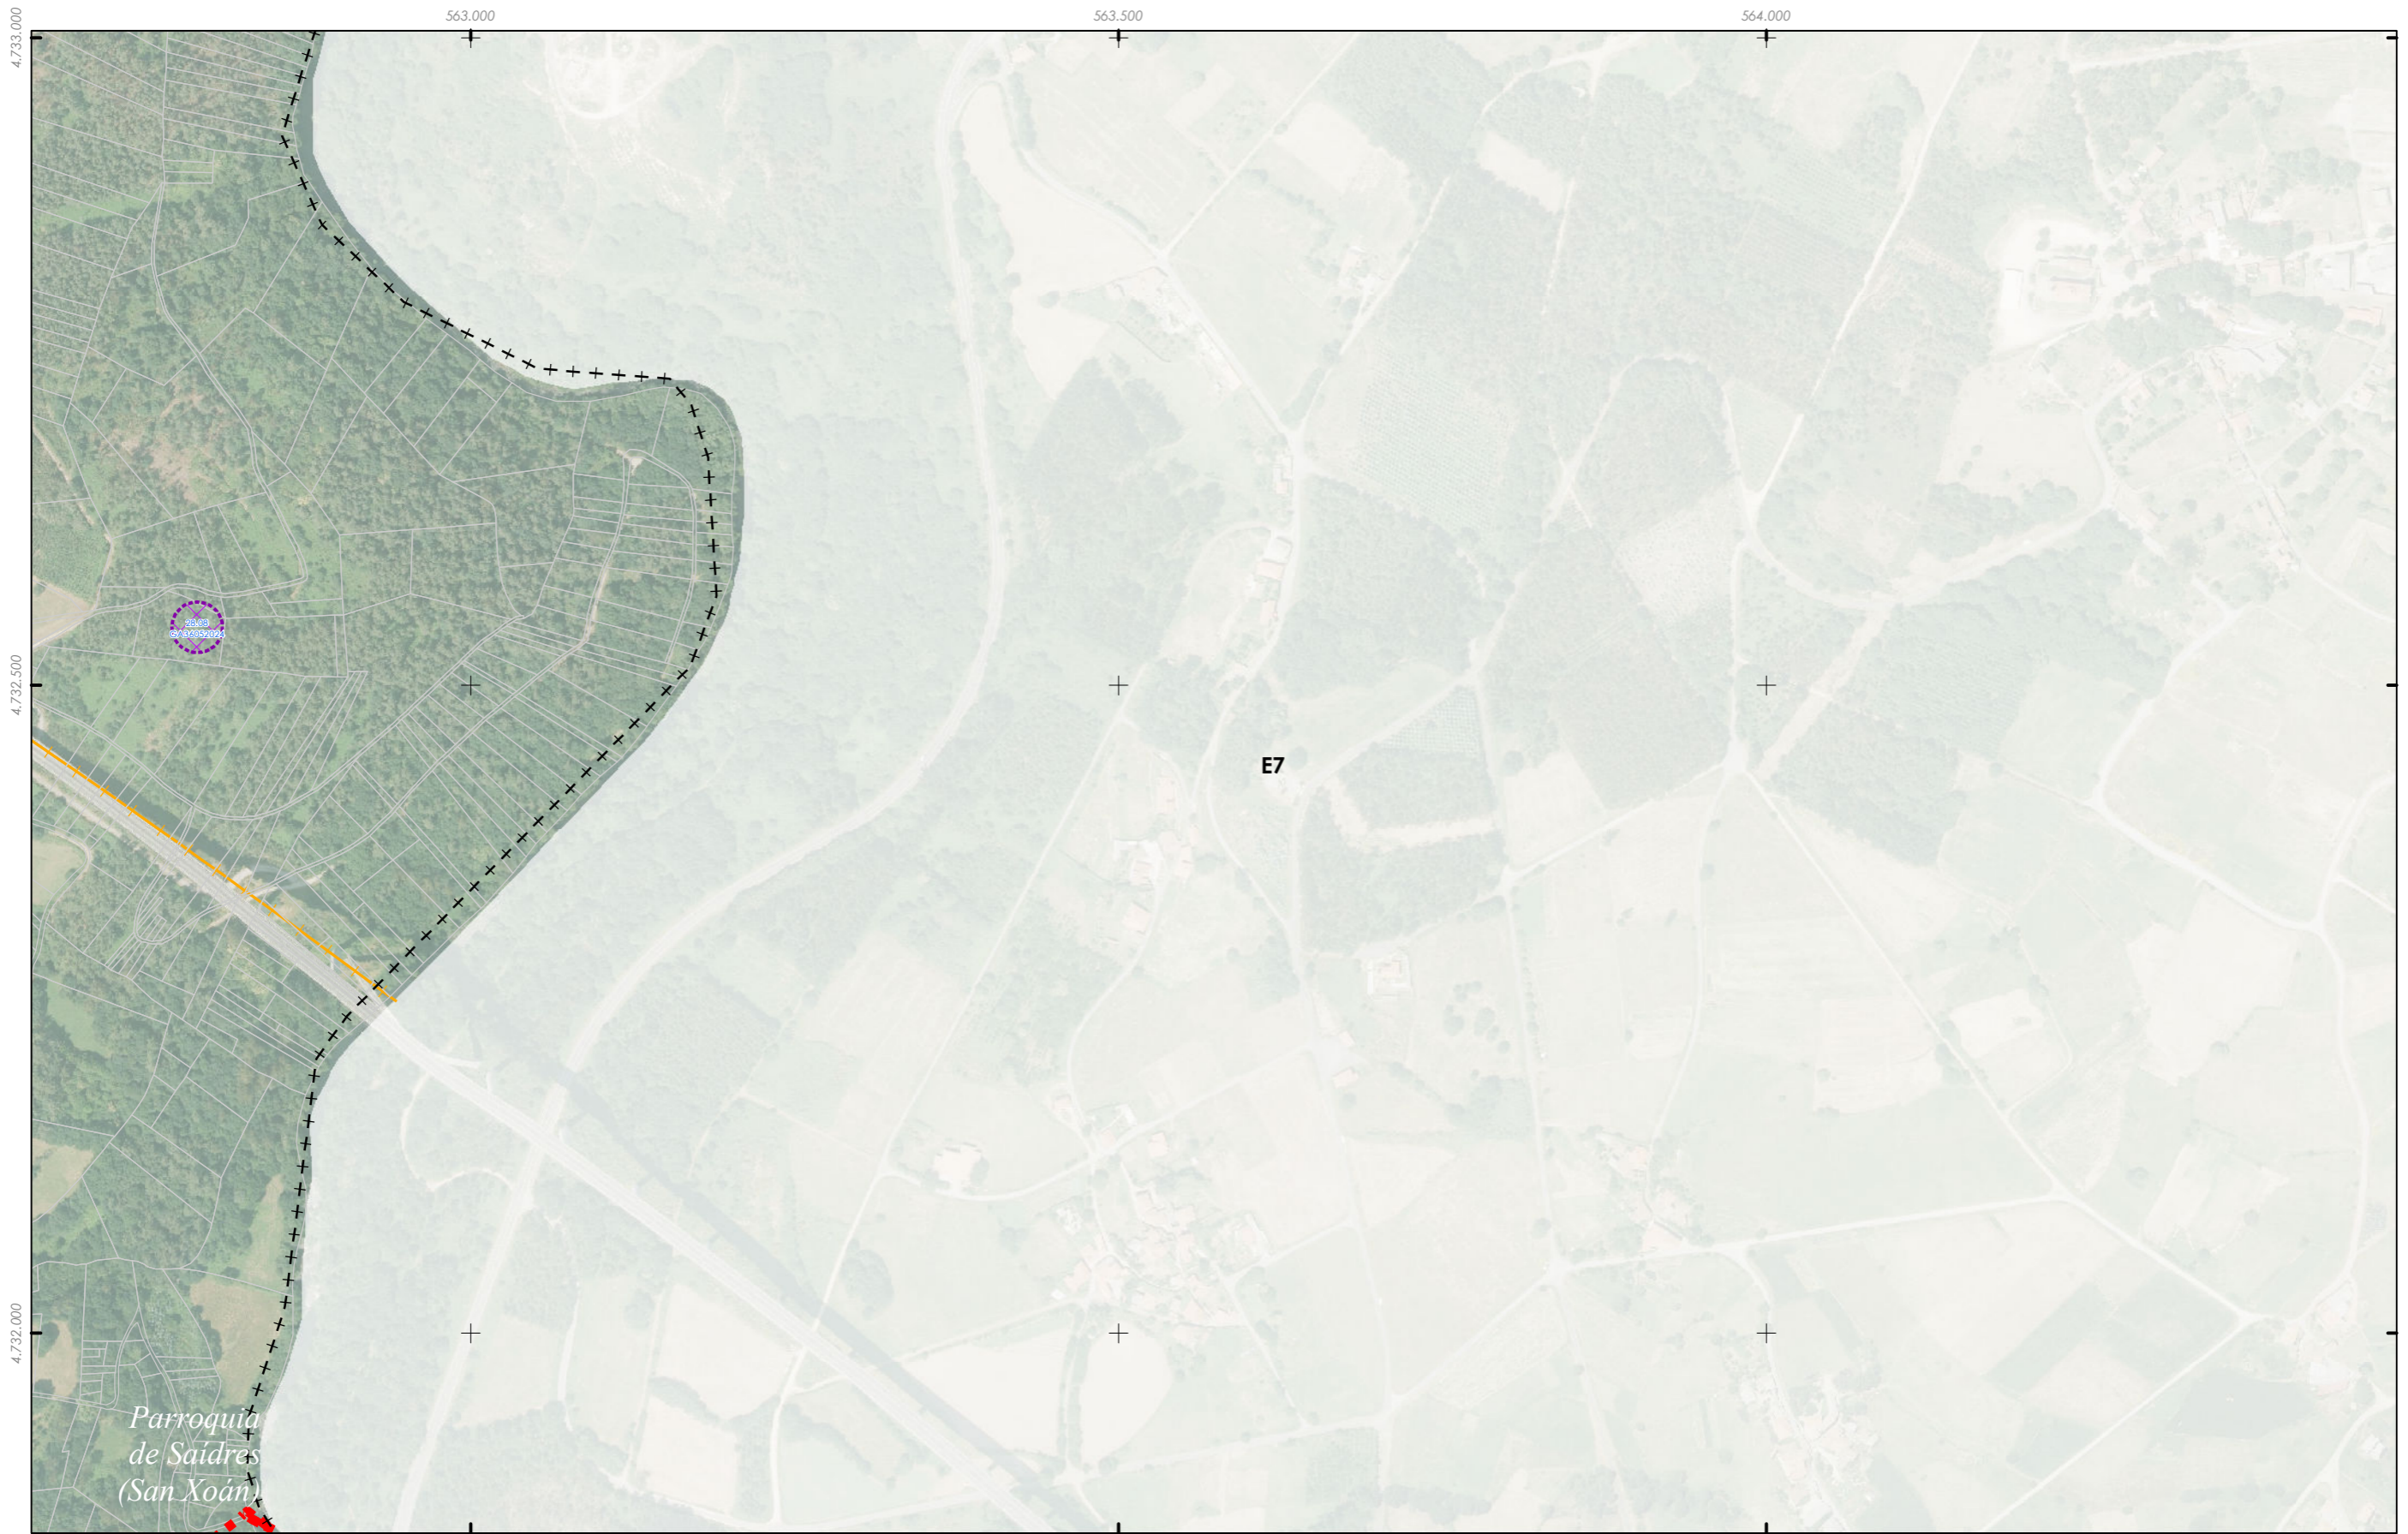

- |   |   |   |   |
|---|---|---|---|
| <ul style="list-style-type: none"> <li>+++ Fonte: Cartografía IGN 1:25.000</li> <li>--- Limite parroquial</li> <li>Escala 1:2.000 - Núcleos rurais</li> <li>Mosaicos de planos de ordenación</li> <li>Escala 1:1.000 - Núcleos urbanos</li> </ul> | <ul style="list-style-type: none"> <li>Patrimonio Cultural</li> <li>Arquitectónico-etnográfico</li> <li>Arqueolóxico</li> <li>Camión de Santiago</li> <li>Camión Real</li> </ul> | <ul style="list-style-type: none"> <li>Solo de núcleo rural</li> <li>Zona común</li> <li>Zona tradicional</li> <li>Parcelario catastral</li> <li>Zona de influencia 50m edif. trad.</li> <li>Solo urbano</li> <li>Non tradicionais</li> <li>Tradicionais</li> </ul> | <ul style="list-style-type: none"> <li>Dotacións e servizos existentes</li> <li>Zonas verdes / Espazos libres</li> <li>Equipamentos</li> <li>Estradas Autonómicas</li> <li>Estradas Deputación</li> <li>Estradas Estatais</li> <li>Estradas Municipais</li> <li>AVE</li> <li>FF.CC.</li> <li>Sistema Ferroviario</li> </ul> |
|---|---|---|---|



**Concello de SILLEDA**

---

**ALFONSO BOTANA**

**CONCELLO DE SILLEDA (PONTEVEDRA)**
  
AYUNTAMIENTO DE SILEDA (PONTEVEDRA)

---

**PLAN XERAL DE ORDENACIÓN MUNICIPAL**
  
PLAN XERAL DE ORDENACIÓN MUNICIPAL

---

**Alfonso Botana S.L.**
  
Aprobación Provisional e Definitiva

---

**II. ANÁLISE DO MODELO DE ASENTAMENTO POBOACIONAL**
  
II. ANÁLISE DO MODELO DE ASENTAMENTO POBOACIONAL

---

**II.2 ANÁLISE DO T.M.**
  
II.2 ANÁLISE DO T.M.

---


36052\_PXOM\_202207\_AP
  
Julio 2022 ETRS 89 29N
  
Julio 2022 EPSG: 25829

---


25 de 108
  
1:5.000

---


0 50 100 200
  
Metros

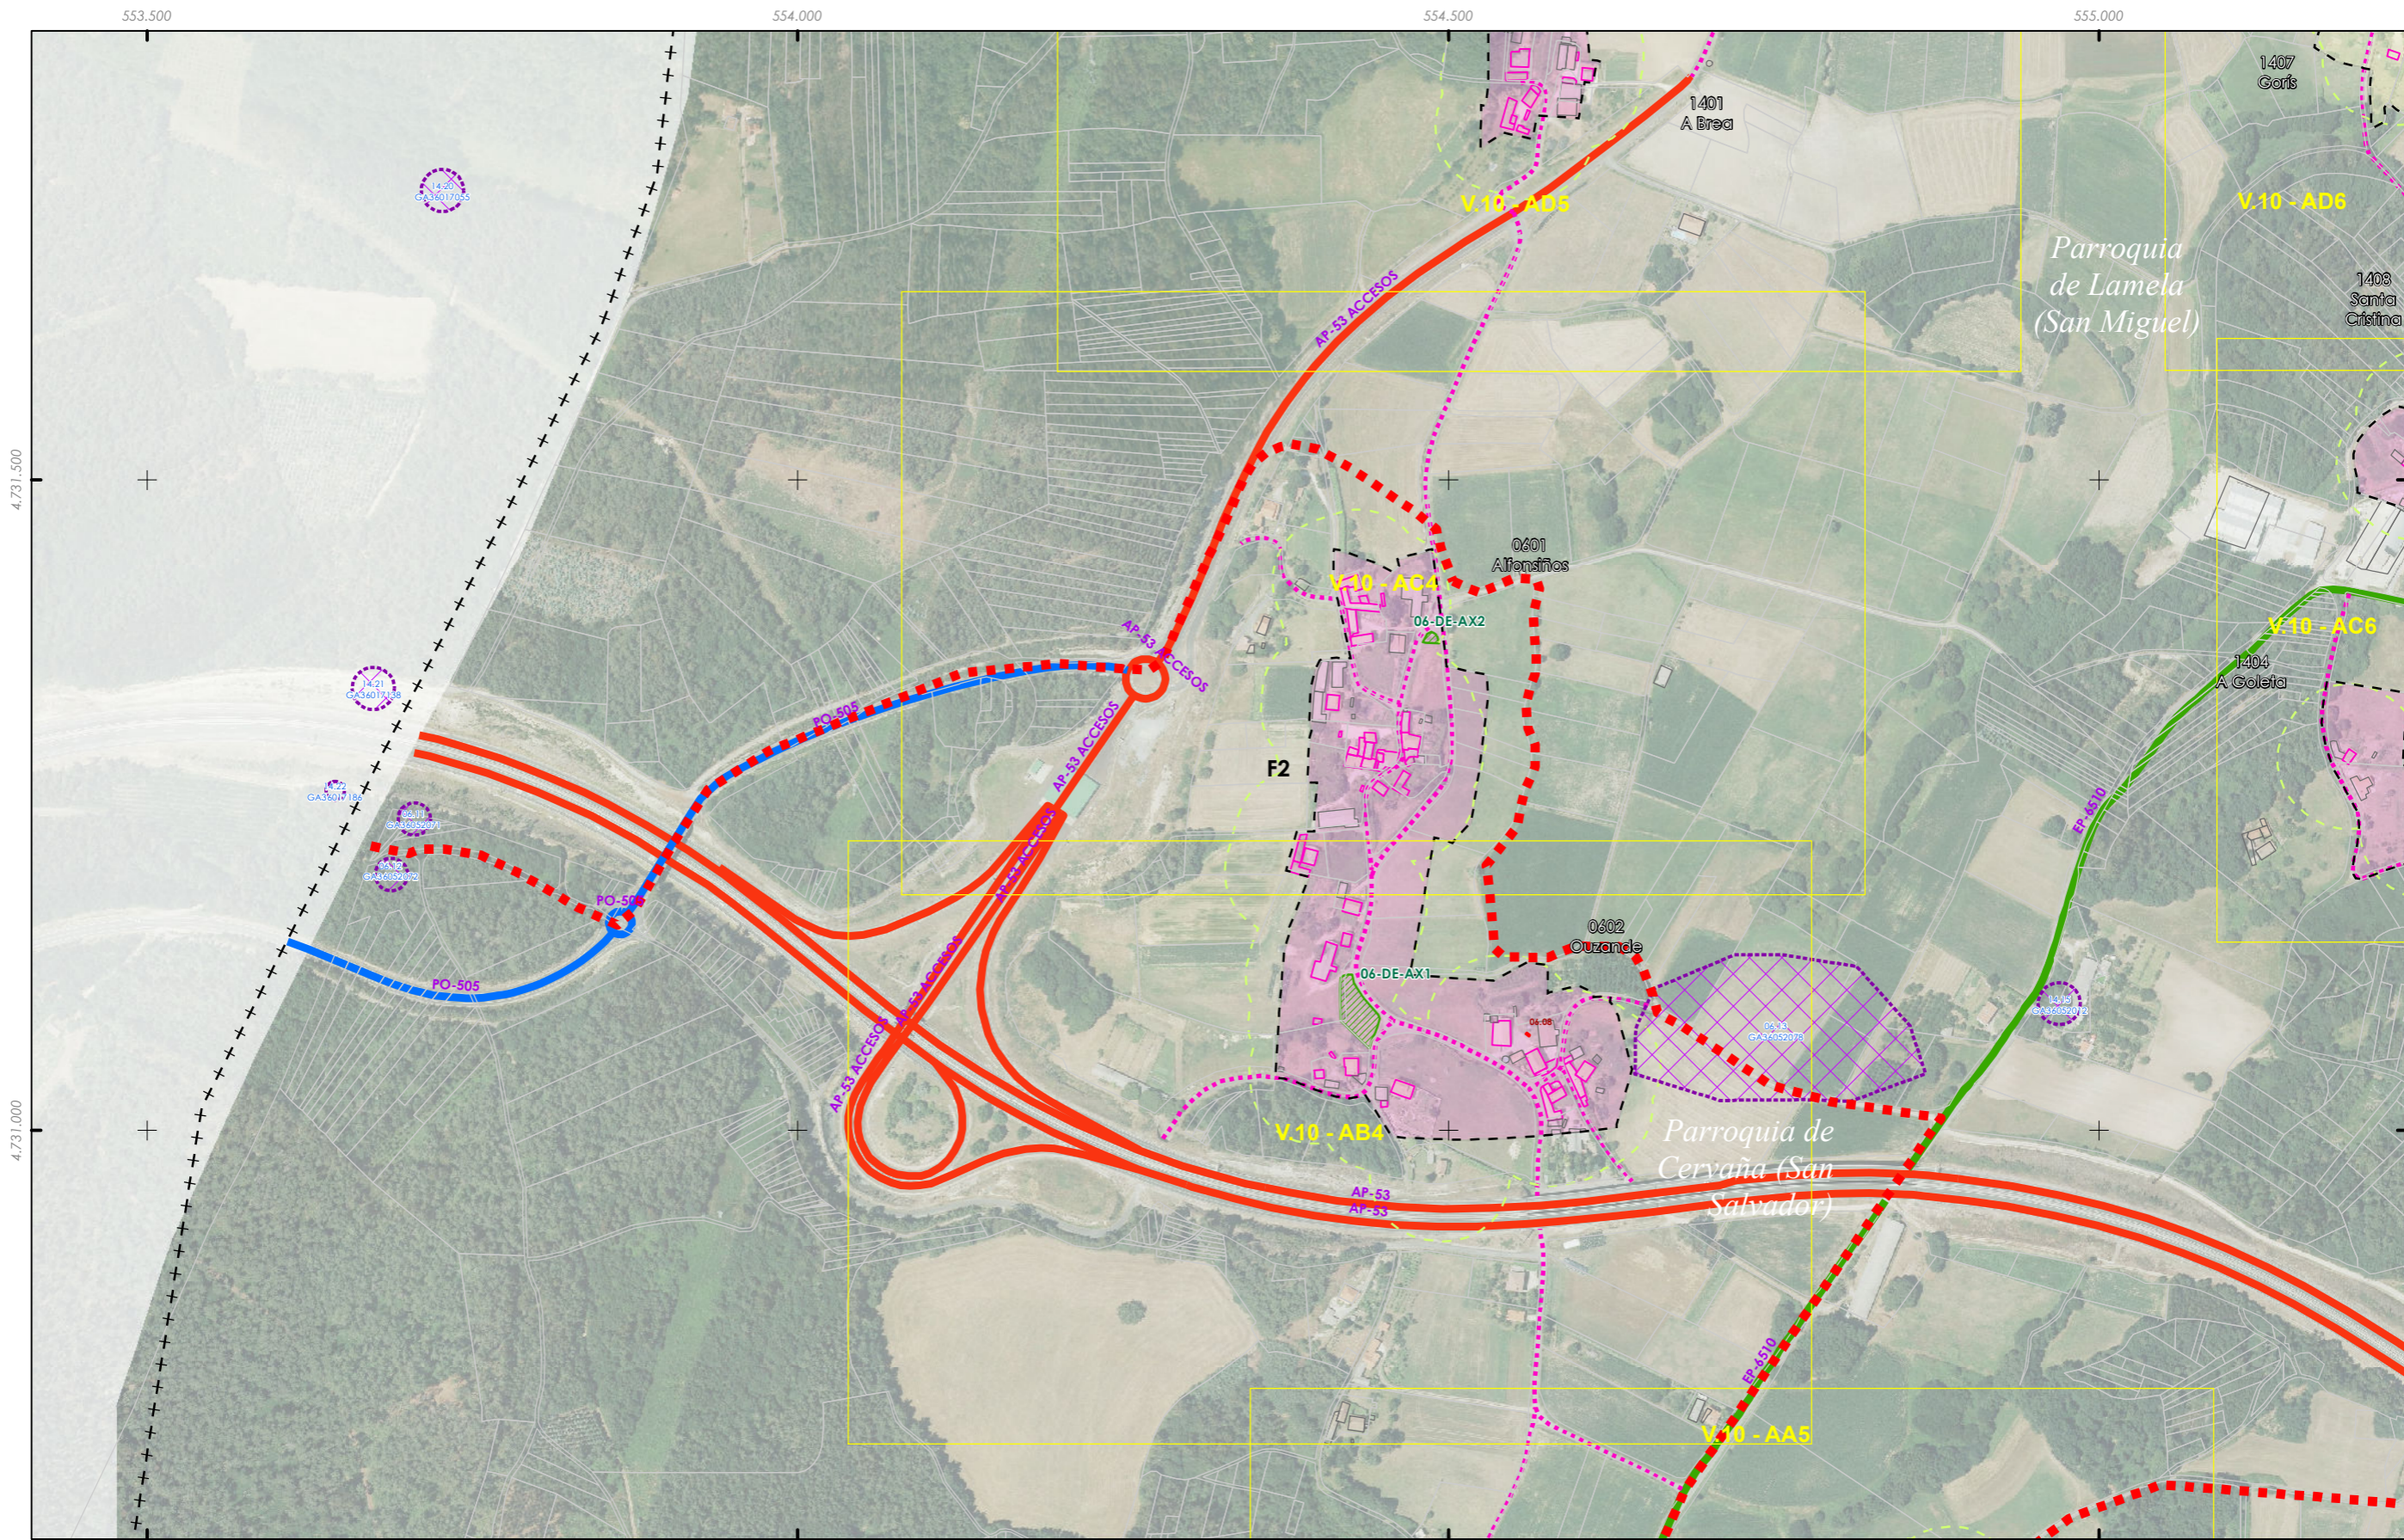

<p>+++ Fonte: Cartografía IGN 1:25.000</p> <p>--- Limite parroquial</p> <p>Escala 1:2.000 - Núcleos rurais</p> <p>Mosaicos de planos de ordenación</p> <p>Escala 1:1.000 - Núcleos urbanos</p>	<p>Patrimonio Cultural</p> <p>Arquitectónico-etnográfico</p> <p>Arqueolóxico</p> <p>Camiño de Santiago</p> <p>Camiño Real</p>	<p>Solo de núcleo rural</p> <p>Zona común</p> <p>Zona tradicional</p> <p>Parcelario catastral</p> <p>Zona de influencia 50m edif. trad.</p> <p>Solo urbano</p> <p>Non tradicionais</p> <p>Tradicionais</p>	<p>Dotacións e servizos existentes</p> <p>Zonas verdes / Espazos libres</p> <p>Equipamentos</p> <p>Estradas Autonomicas</p> <p>Estradas Deputacion</p> <p>Estradas Estatais</p> <p>Estradas Municipais</p> <p>AVE</p> <p>FF.CC.</p> <p>Sistema Ferroviario</p>	<table border="1"> <tr><td>AJ</td><td>A2</td><td>B1</td><td>B2</td><td>B3</td><td>B4</td></tr> <tr><td>C1</td><td>C2</td><td>C3</td><td>C4</td><td>C5</td><td>C6</td></tr> <tr><td>D1</td><td>D2</td><td>D3</td><td>D4</td><td>D5</td><td>D6</td></tr> <tr><td>E1</td><td>E2</td><td>E3</td><td>E4</td><td>E5</td><td>E6</td></tr> <tr><td>F1</td><td>F2</td><td>F3</td><td>F4</td><td>F5</td><td>F6</td></tr> <tr><td>G1</td><td>G2</td><td>G3</td><td>G4</td><td>G5</td><td>G6</td></tr> <tr><td>H1</td><td>H2</td><td>H3</td><td>H4</td><td>H5</td><td>H6</td></tr> <tr><td>I1</td><td>I2</td><td>I3</td><td>I4</td><td>I5</td><td>I6</td></tr> <tr><td>J1</td><td>J2</td><td>J3</td><td>J4</td><td>J5</td><td>J6</td></tr> <tr><td>K1</td><td>K2</td><td>K3</td><td>K4</td><td>K5</td><td>K6</td></tr> <tr><td>L1</td><td>L2</td><td>L3</td><td>L4</td><td>L5</td><td>L6</td></tr> <tr><td>M1</td><td>M2</td><td>M3</td><td>M4</td><td>M5</td><td>M6</td></tr> <tr><td>N1</td><td>N2</td><td>N3</td><td>N4</td><td>N5</td><td>N6</td></tr> <tr><td>O1</td><td>O2</td><td>O3</td><td>O4</td><td>O5</td><td>O6</td></tr> <tr><td>P1</td><td>P2</td><td>P3</td><td>P4</td><td>P5</td><td>P6</td></tr> <tr><td>Q1</td><td>Q2</td><td>Q3</td><td>Q4</td><td>Q5</td><td>Q6</td></tr> <tr><td>R1</td><td>R2</td><td>R3</td><td>R4</td><td>R5</td><td>R6</td></tr> <tr><td>S1</td><td>S2</td><td>S3</td><td>S4</td><td>S5</td><td>S6</td></tr> </table> <p>GRÁFICO DE FOLLAS</p> <p>GRÁFICO DE HOJAS</p> <p>26 de 108</p>	AJ	A2	B1	B2	B3	B4	C1	C2	C3	C4	C5	C6	D1	D2	D3	D4	D5	D6	E1	E2	E3	E4	E5	E6	F1	F2	F3	F4	F5	F6	G1	G2	G3	G4	G5	G6	H1	H2	H3	H4	H5	H6	I1	I2	I3	I4	I5	I6	J1	J2	J3	J4	J5	J6	K1	K2	K3	K4	K5	K6	L1	L2	L3	L4	L5	L6	M1	M2	M3	M4	M5	M6	N1	N2	N3	N4	N5	N6	O1	O2	O3	O4	O5	O6	P1	P2	P3	P4	P5	P6	Q1	Q2	Q3	Q4	Q5	Q6	R1	R2	R3	R4	R5	R6	S1	S2	S3	S4	S5	S6	<p>Concello de SILEDA</p> <p>ALFONSO BOTANA S.L.</p> <p>36052_PXOM_202207_AP</p> <p>Julio 2022 ETRS 89 29N</p> <p>Julio 2022 EPSG: 25829</p> <p>1:5.000</p>	<p>CONCELLO DE SILEDA (PONTEVEDRA)</p> <p>AYUNTAMIENTO DE SILEDA (PONTEVEDRA)</p> <p>PLAN XERAL DE ORDENACIÓN MUNICIPAL</p> <p>PLAN XERAL DE ORDENACIÓN MUNICIPAL</p> <p>Alfonso Botana S.L.</p> <p>Aprobación Provisional e Definitiva</p> <p>II. ANÁLISE DO MODELO DE ASENTAMENTO POBOACIONAL</p> <p>II.2 ANÁLISE DO T.M.</p> <p>0 50 100 200 Metros</p>
AJ	A2	B1	B2	B3	B4	
C1	C2	C3	C4	C5	C6	
D1	D2	D3	D4	D5	D6	
E1	E2	E3	E4	E5	E6	
F1	F2	F3	F4	F5	F6	
G1	G2	G3	G4	G5	G6	
H1	H2	H3	H4	H5	H6	
I1	I2	I3	I4	I5	I6	
J1	J2	J3	J4	J5	J6	
K1	K2	K3	K4	K5	K6	
L1	L2	L3	L4	L5	L6	
M1	M2	M3	M4	M5	M6	
N1	N2	N3	N4	N5	N6	
O1	O2	O3	O4	O5	O6	
P1	P2	P3	P4	P5	P6	
Q1	Q2	Q3	Q4	Q5	Q6	
R1	R2	R3	R4	R5	R6	
S1	S2	S3	S4	S5	S6	

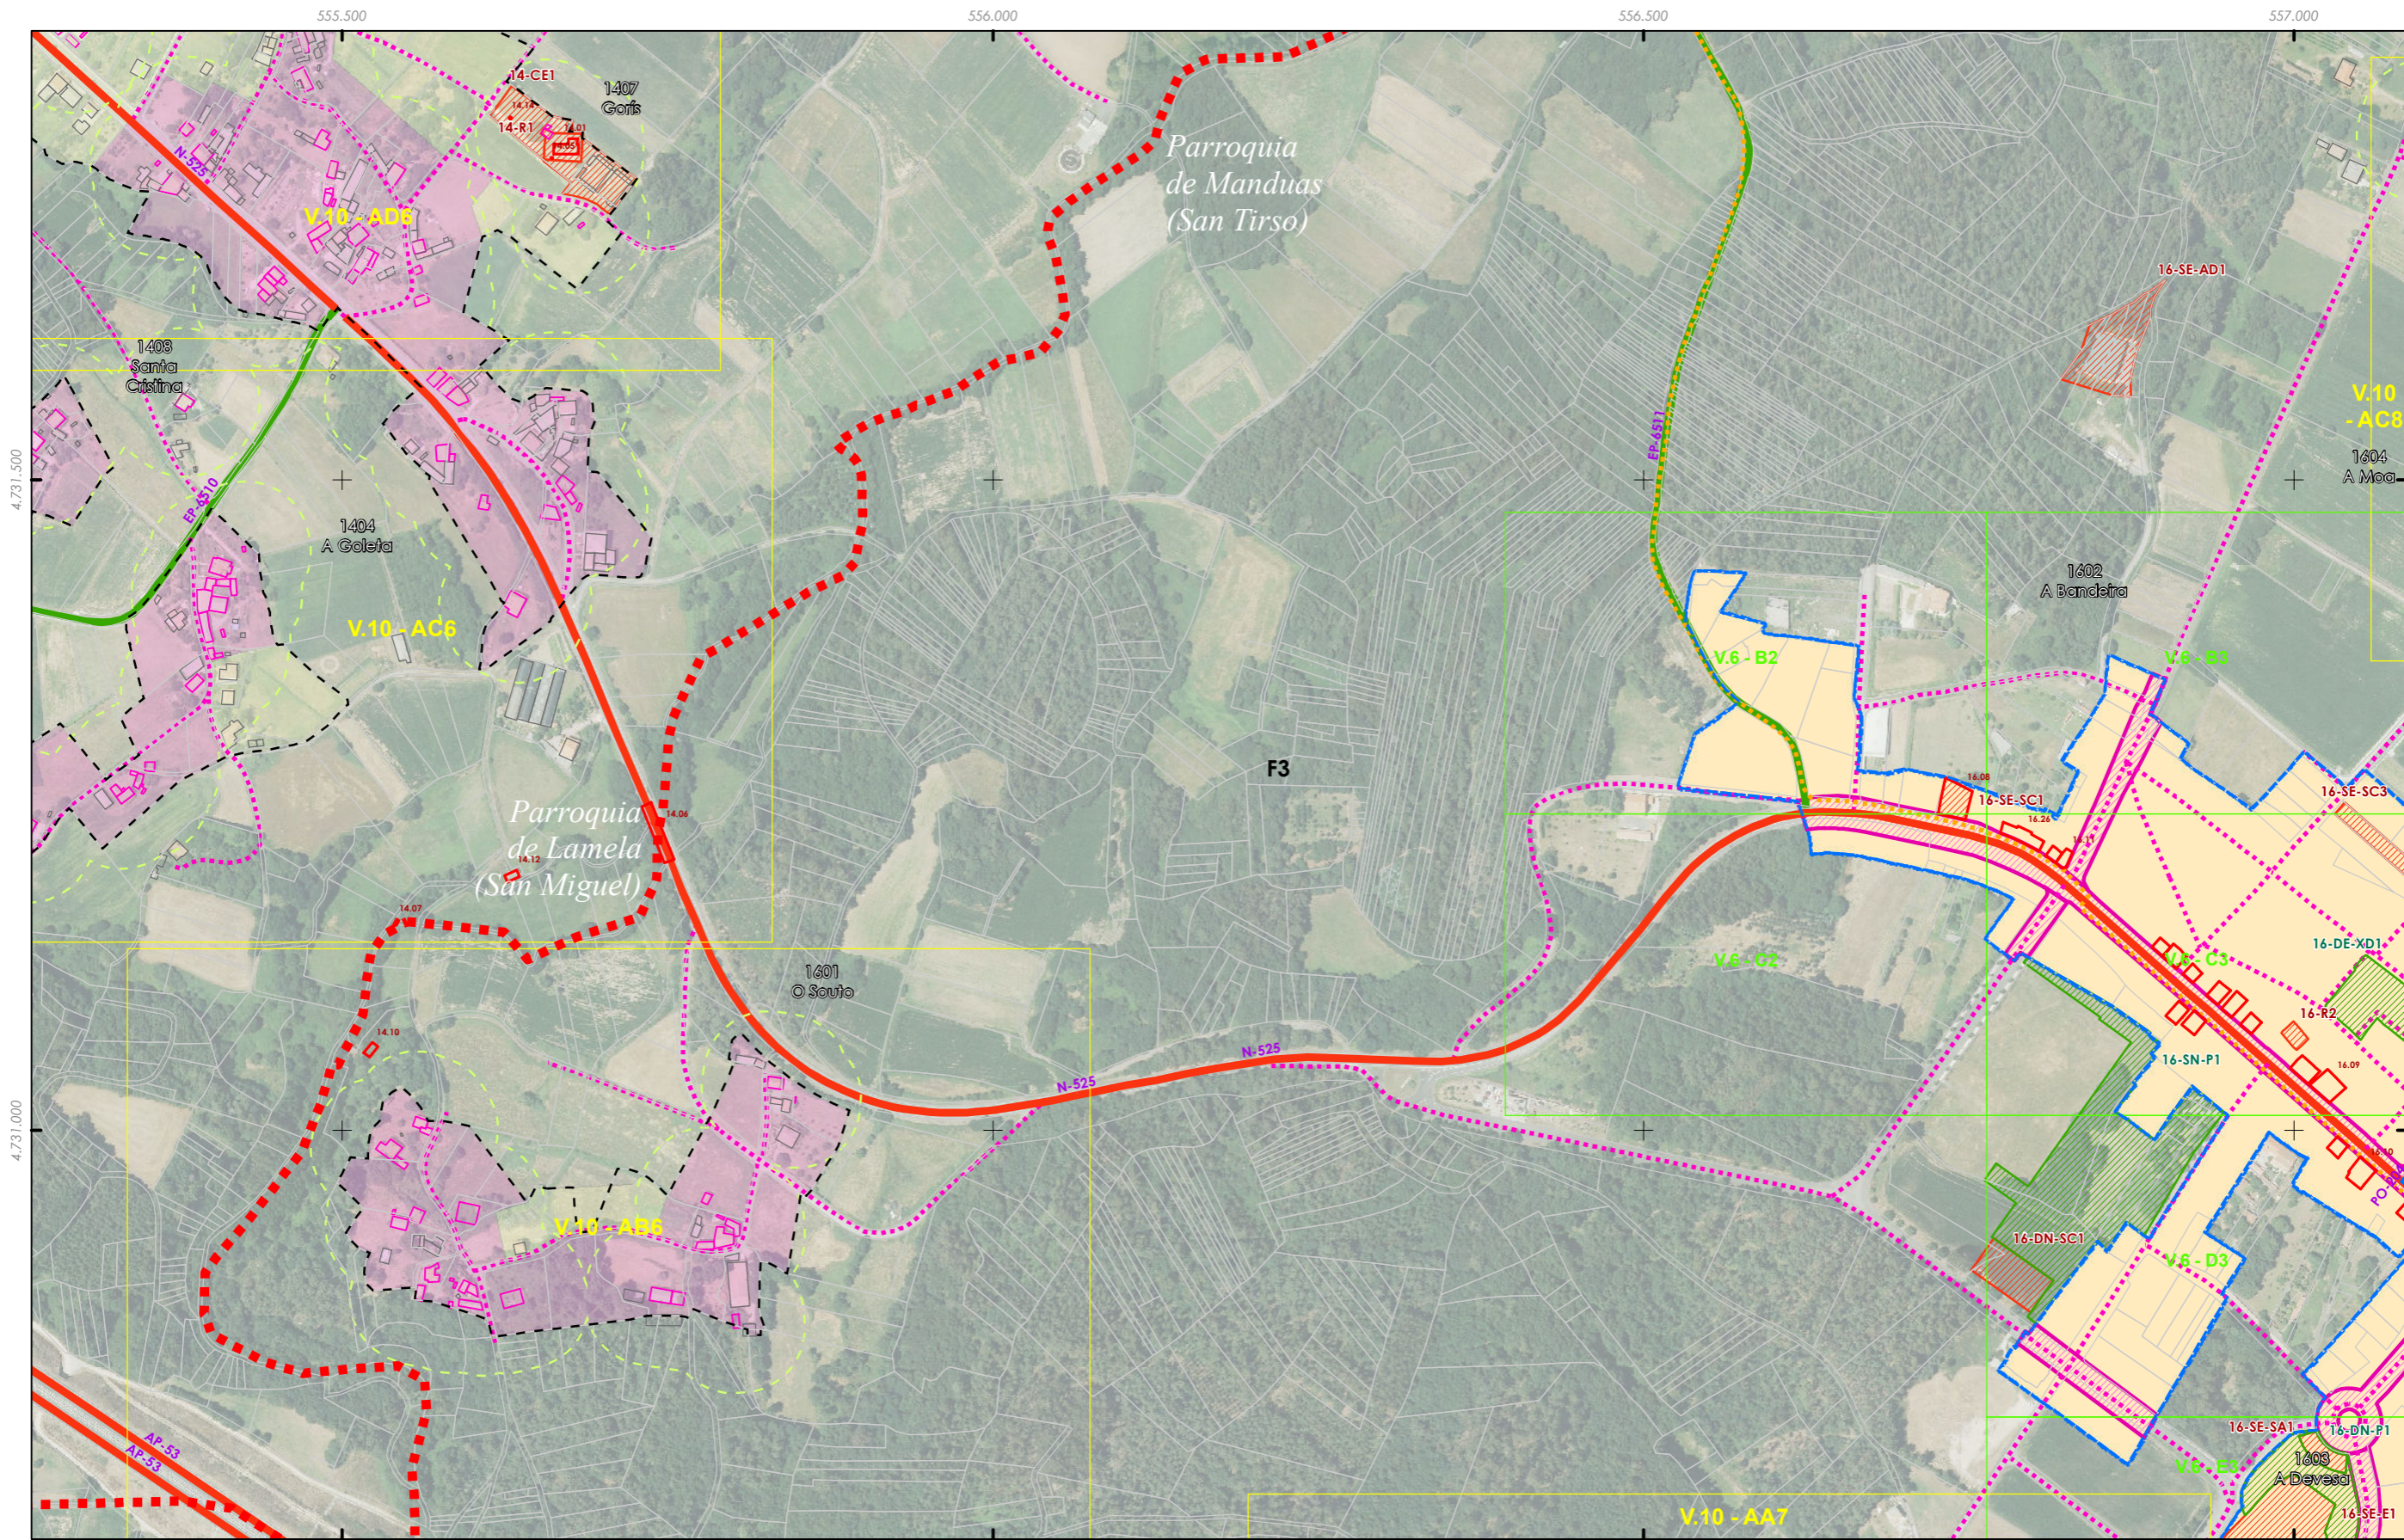

<p>GRÁFICO DE FOLLAS GRÁFICO DE HOJAS</p>	<p>Concello de SILEDA</p> <p>ALFONSO BOTANA S.L.</p>	<p>CONCELLO DE SILEDA (PONTEVEDRA)</p> <p>AYUNTAMIENTO DE SILEDA (PONTEVEDRA)</p> <p>PLAN XERAL DE ORDENACIÓN MUNICIPAL</p> <p>PLAN XERAL DE ORDENACIÓN MUNICIPAL</p>
	<p>36052_PXOM_202207_AP</p> <p>Xullo 2022 ETRS 89 29N Julio 2022 EPSG: 25829</p> <p>1:5.000</p>	<p>Aprobación Provisional e Definitiva</p> <p>II. ANÁLISE DO MODELO DE ASENTAMENTO POBOACIONAL</p> <p>II.2 ANÁLISE DO T.M.</p> <p>0 50 100 200 Metros</p>

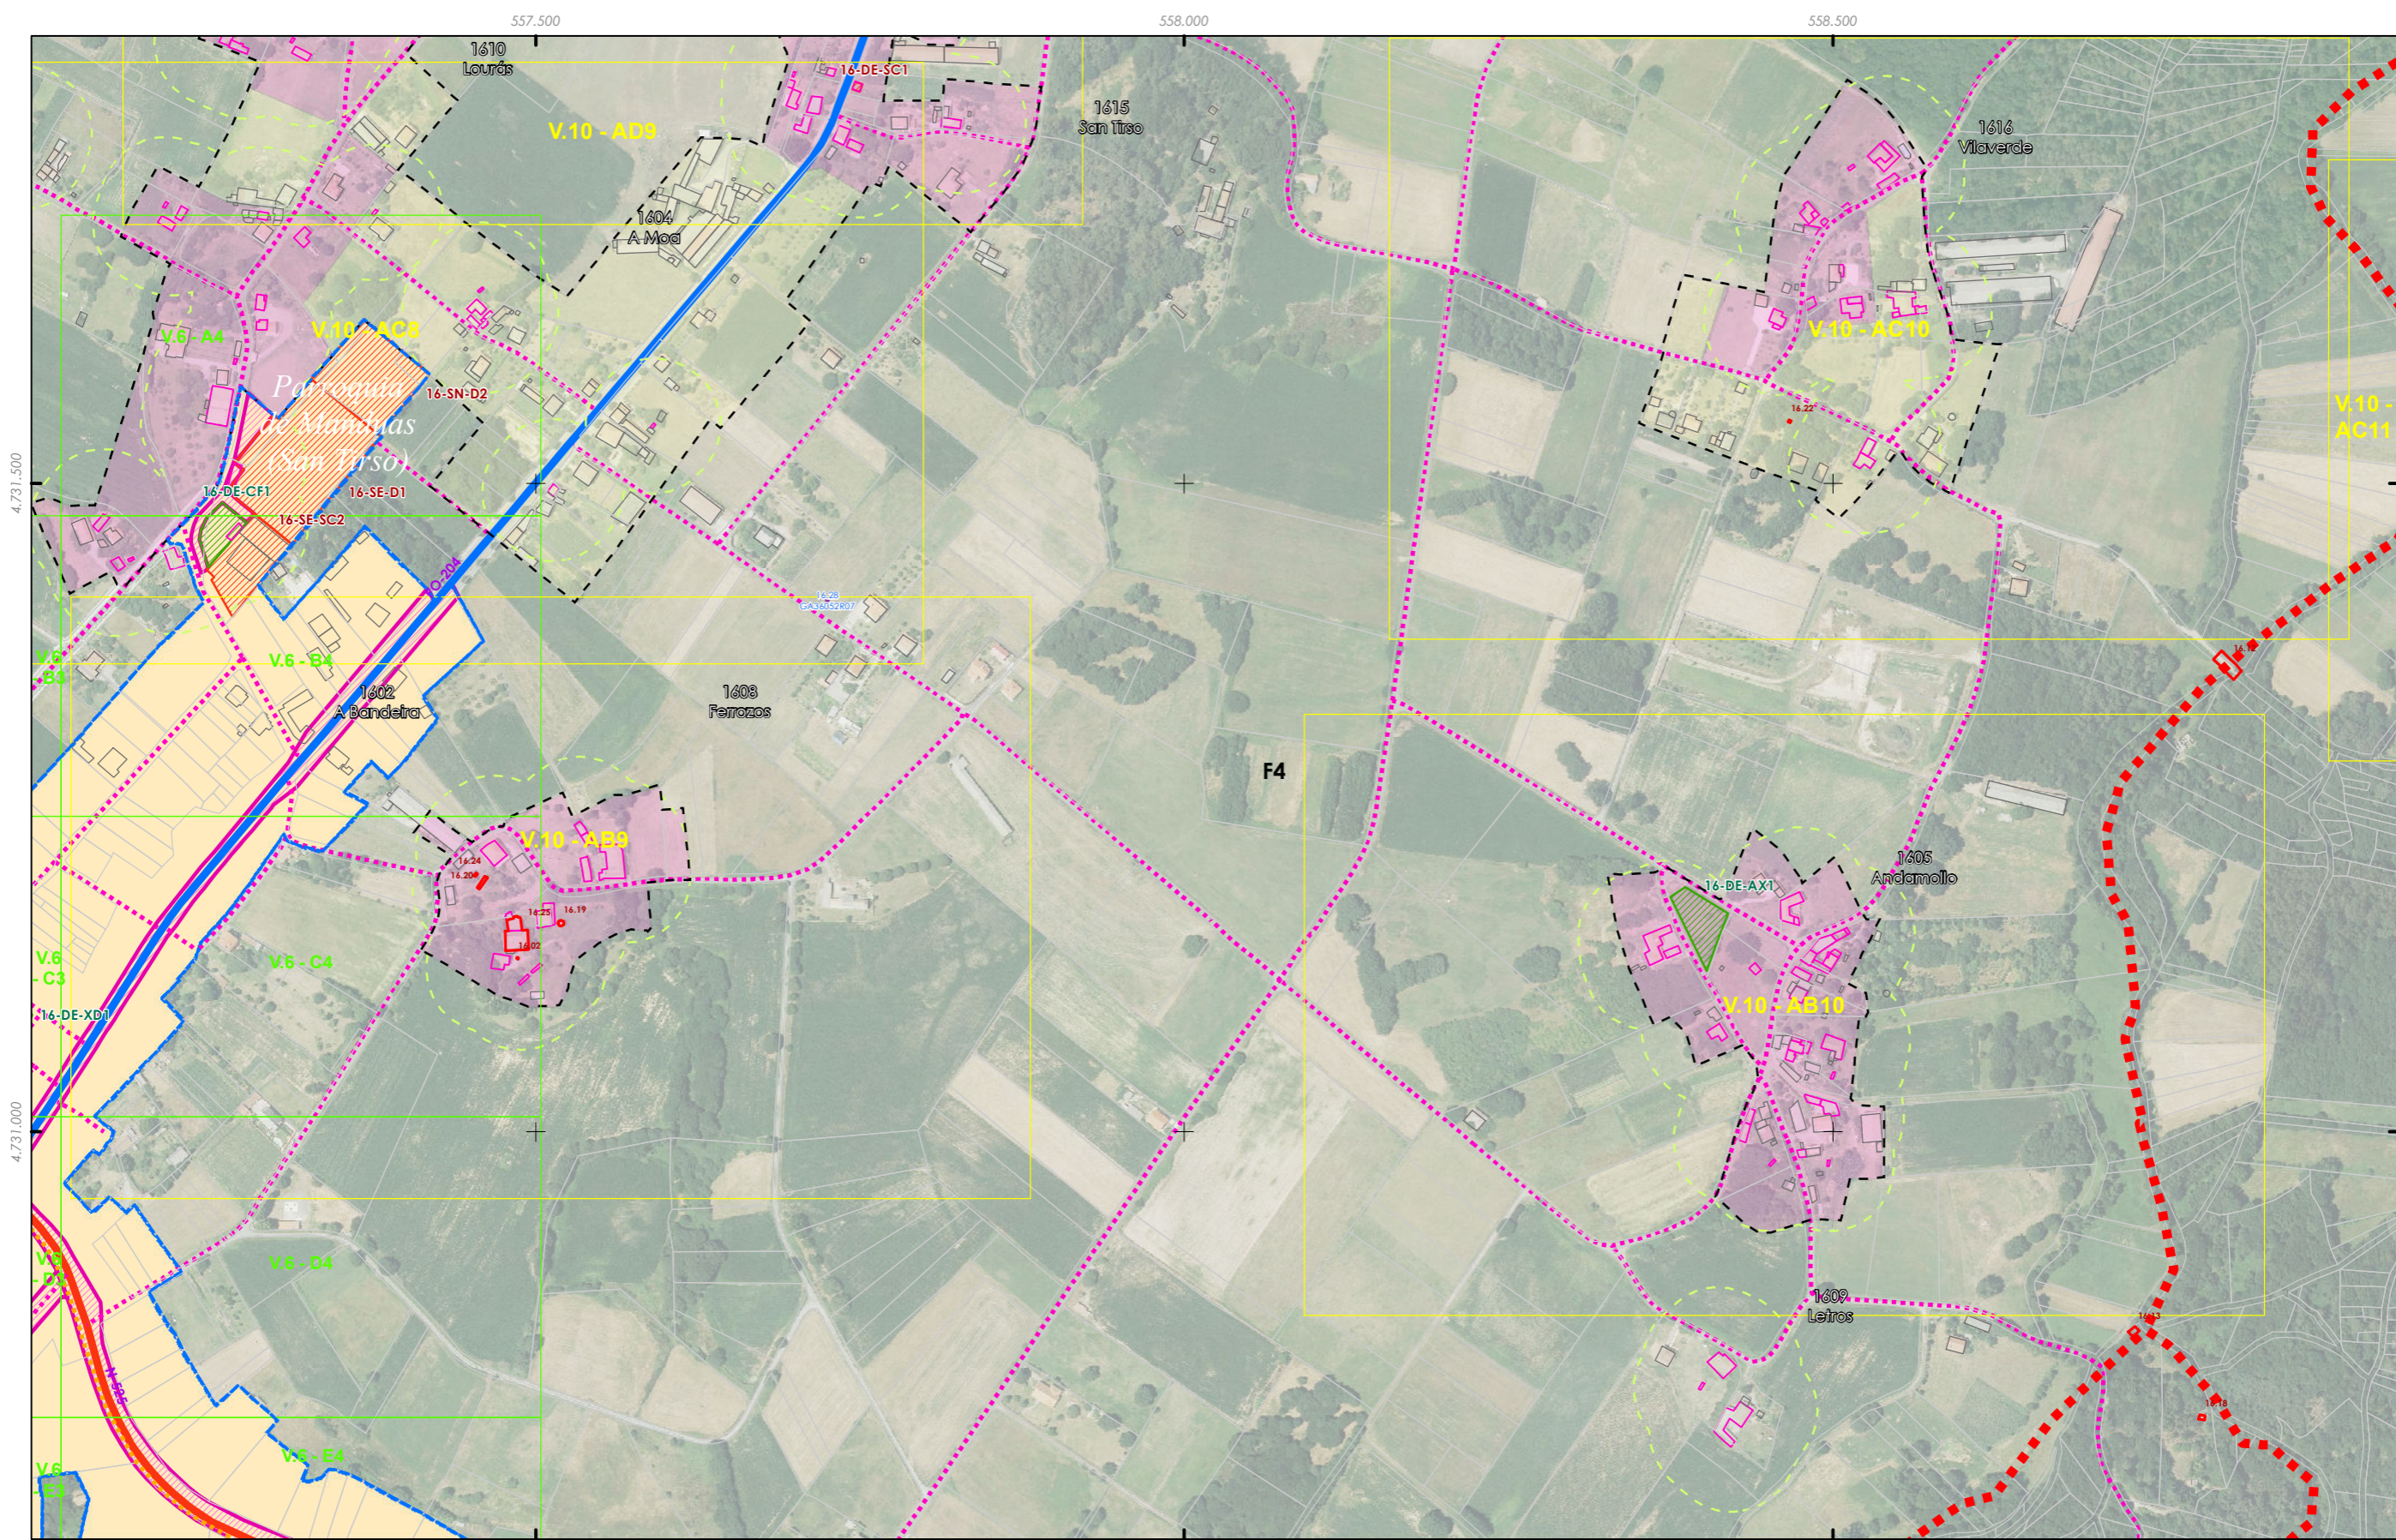

- ++ Fonte: Cartografía IGN 1:25.000
- Limite parroquial
- Escala 1:2.000 - Núcleos rurais
- Mosaicos de planos de ordenación
- Escala 1:1.000 - Núcleos urbanos
- Patrimonio Cultural
  - Arquitectónico-etnográfico
  - Arqueolóxico
  - Camiño de Santiago
  - Camiño Real

- Solo de núcleo rural
- Zona común
- Zona tradicional
- Parcelario catastral
- Zona de influencia 50m edif. trad.
- Solo urbano
- Non tradicionais
- Tradicionais

- Dotacións e servizos existentes
- Zonas verdes / Espazos libres
- Equipamentos
- Estradas Autonomicas
- Estradas Deputacion
- Estradas Estatais
- Estradas Municipais
- AVE
- FF.CC.
- Sistema Ferroviario

AJ	A2	B1	B2	B3	B4
C1	C2	C3	C4	C5	C6
D1	D2	D3	D4	D5	D6
E1	E2	E3	E4	E5	E6
F1	F2	F3	F4	F5	F6
G1	G2	G3	G4	G5	G6
H1	H2	H3	H4	H5	H6
I1	I2	I3	I4	I5	I6
J1	J2	J3	J4	J5	J6
K1	K2	K3	K4	K5	K6
L1	L2	L3	L4	L5	L6
M1	M2	M3	M4	M5	M6
N1	N2	N3	N4	N5	N6
O1	O2	O3	O4	O5	O6
P1	P2	P3	P4	P5	P6
Q1	Q2	Q3	Q4	Q5	Q6
R1	R2	R3	R4	R5	R6
S1	S2	S3	S4	S5	S6

Concello de SILEDA

ALFONSO BOTANA S.L.  
Aprobación Provisional y Definitiva

36052\_PXOM\_202207\_AP  
Xullo 2022 ETRS 89 29N  
Julio 2022 EPSG: 25829

CONCELLO DE SILEDA (PONTEVEDRA)  
AYUNTAMIENTO DE SILEDA (PONTEVEDRA)


PLAN XERAL DE ORDENACIÓN MUNICIPAL  
PLAN XERAL DE ORDENACIÓN MUNICIPAL

Alfonso Botana S.L.  
Aprobación Provisional y Definitiva

II. ANÁLISE DO MODELO DE ASENTAMENTO POBOACIONAL  
II. ANÁLISE DO T.M.


0 50 100 200 Metros

GRÁFICO DE FOLLAS  
GRÁFICO DE HOJAS  
28 de 108

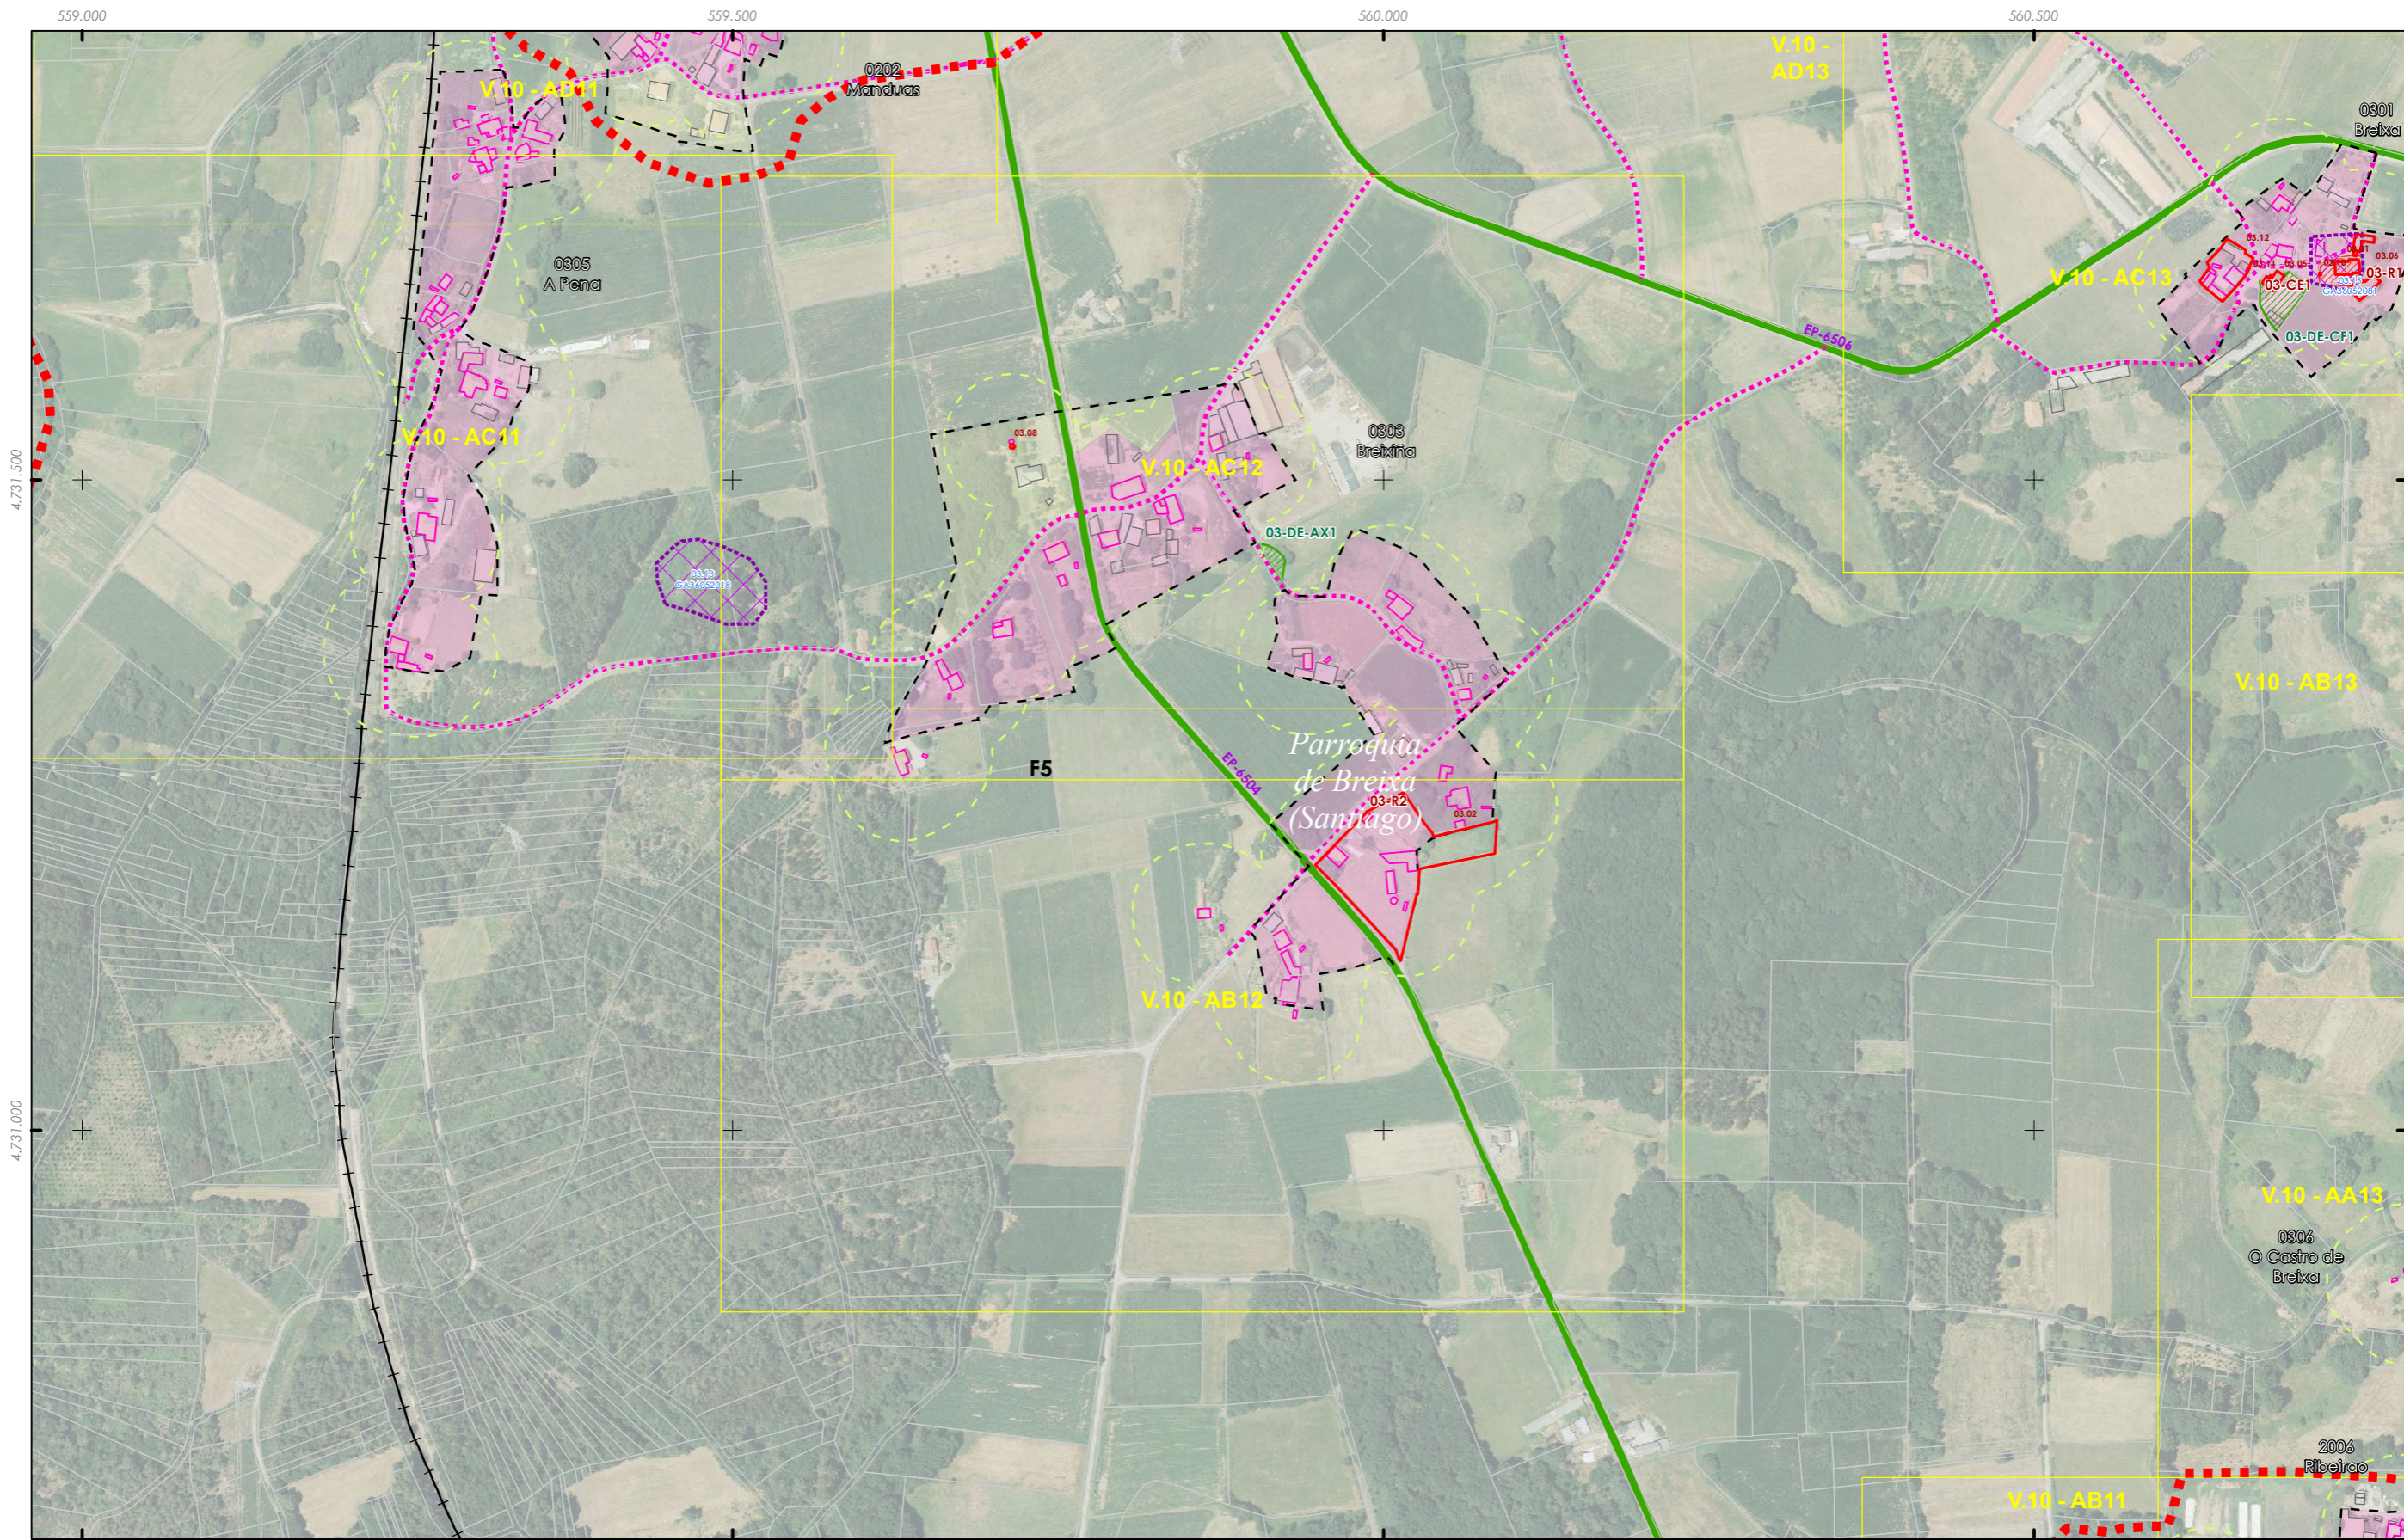

<p>++ Fonte: Cartografía IGN 1:25.000</p> <p>--- Limite parroquial</p> <p>Escala 1:2.000 - Núcleos rurais</p> <p>Mosaicos de planos de ordenación</p> <p>Escala 1:1.000 - Núcleos urbanos</p>	<p>Patrimonio Cultural</p> <p>Arquitectónico-etnográfico</p> <p>Arqueolóxico</p> <p>Camiño de Santiago</p> <p>Camiño Real</p>	<p>Solo de núcleo rural</p> <p>Zona común</p> <p>Zona tradicional</p> <p>Parcelario catastral</p> <p>Zona de influencia 50m edif. trad.</p> <p>Solo urbano</p> <p>Non tradicionais</p> <p>Tradicionais</p>	<p>Dotacións e servizos existentes</p> <p>Zonas verdes / Espazos libres</p> <p>Equipamentos</p> <p>Estradas Autonomicas</p> <p>Estradas Deputacion</p> <p>Estradas Estatais</p> <p>Estradas Municipais</p> <p>AVE</p> <p>FF.CC.</p> <p>Sistema Ferroviario</p>	<table border="1"> <tr><td>A1</td><td>A2</td><td>A3</td><td>A4</td></tr> <tr><td>B1</td><td>B2</td><td>B3</td><td>B4</td></tr> <tr><td>C1</td><td>C2</td><td>C3</td><td>C4</td></tr> <tr><td>D1</td><td>D2</td><td>D3</td><td>D4</td></tr> <tr><td>E1</td><td>E2</td><td>E3</td><td>E4</td></tr> <tr><td>F1</td><td>F2</td><td>F3</td><td>F4</td></tr> <tr><td>G1</td><td>G2</td><td>G3</td><td>G4</td></tr> <tr><td>H1</td><td>H2</td><td>H3</td><td>H4</td></tr> <tr><td>I1</td><td>I2</td><td>I3</td><td>I4</td></tr> <tr><td>J1</td><td>J2</td><td>J3</td><td>J4</td></tr> <tr><td>K1</td><td>K2</td><td>K3</td><td>K4</td></tr> <tr><td>L1</td><td>L2</td><td>L3</td><td>L4</td></tr> <tr><td>M1</td><td>M2</td><td>M3</td><td>M4</td></tr> <tr><td>N1</td><td>N2</td><td>N3</td><td>N4</td></tr> <tr><td>O1</td><td>O2</td><td>O3</td><td>O4</td></tr> <tr><td>P1</td><td>P2</td><td>P3</td><td>P4</td></tr> <tr><td>Q1</td><td>Q2</td><td>Q3</td><td>Q4</td></tr> <tr><td>R1</td><td>R2</td><td>R3</td><td>R4</td></tr> <tr><td>S1</td><td>S2</td><td>S3</td><td>S4</td></tr> </table> <p><b>GRÁFICO DE FOLLAS</b></p> <p><b>GRÁFICO DE HOJAS</b></p> <p>29 de 108</p>	A1	A2	A3	A4	B1	B2	B3	B4	C1	C2	C3	C4	D1	D2	D3	D4	E1	E2	E3	E4	F1	F2	F3	F4	G1	G2	G3	G4	H1	H2	H3	H4	I1	I2	I3	I4	J1	J2	J3	J4	K1	K2	K3	K4	L1	L2	L3	L4	M1	M2	M3	M4	N1	N2	N3	N4	O1	O2	O3	O4	P1	P2	P3	P4	Q1	Q2	Q3	Q4	R1	R2	R3	R4	S1	S2	S3	S4	<p>Concello de SILLED</p> <p>ALFONSO BOTANA S.L.</p> <p>36052_PXOM_202207_AP</p> <p>Julio 2022 ETRS 89 29N</p> <p>Julio 2022 EPSG: 25829</p> <p>1:5.000</p>	<p><b>CONCELLO DE SILLED (PONTEVEDRA)</b></p> <p>AYUNTAMIENTO DE SILEDA (PONTEVEDRA)</p> <p><b>PLAN XERAL DE ORDENACIÓN MUNICIPAL</b></p> <p>PLAN XERAL DE ORDENACIÓN MUNICIPAL</p> <p><b>Alfonso Botana S.L.</b></p> <p>Aprobación Provisional e Definitiva</p> <p><b>II. ANÁLISE DO MODELO DE ASENTAMENTO POBOACIONAL</b></p> <p>II. ANÁLISE DO T.M.</p> <p>0 50 100 200 Metros</p>
A1	A2	A3	A4	
B1	B2	B3	B4	
C1	C2	C3	C4	
D1	D2	D3	D4	
E1	E2	E3	E4	
F1	F2	F3	F4	
G1	G2	G3	G4	
H1	H2	H3	H4	
I1	I2	I3	I4	
J1	J2	J3	J4	
K1	K2	K3	K4	
L1	L2	L3	L4	
M1	M2	M3	M4	
N1	N2	N3	N4	
O1	O2	O3	O4	
P1	P2	P3	P4	
Q1	Q2	Q3	Q4	
R1	R2	R3	R4	
S1	S2	S3	S4	



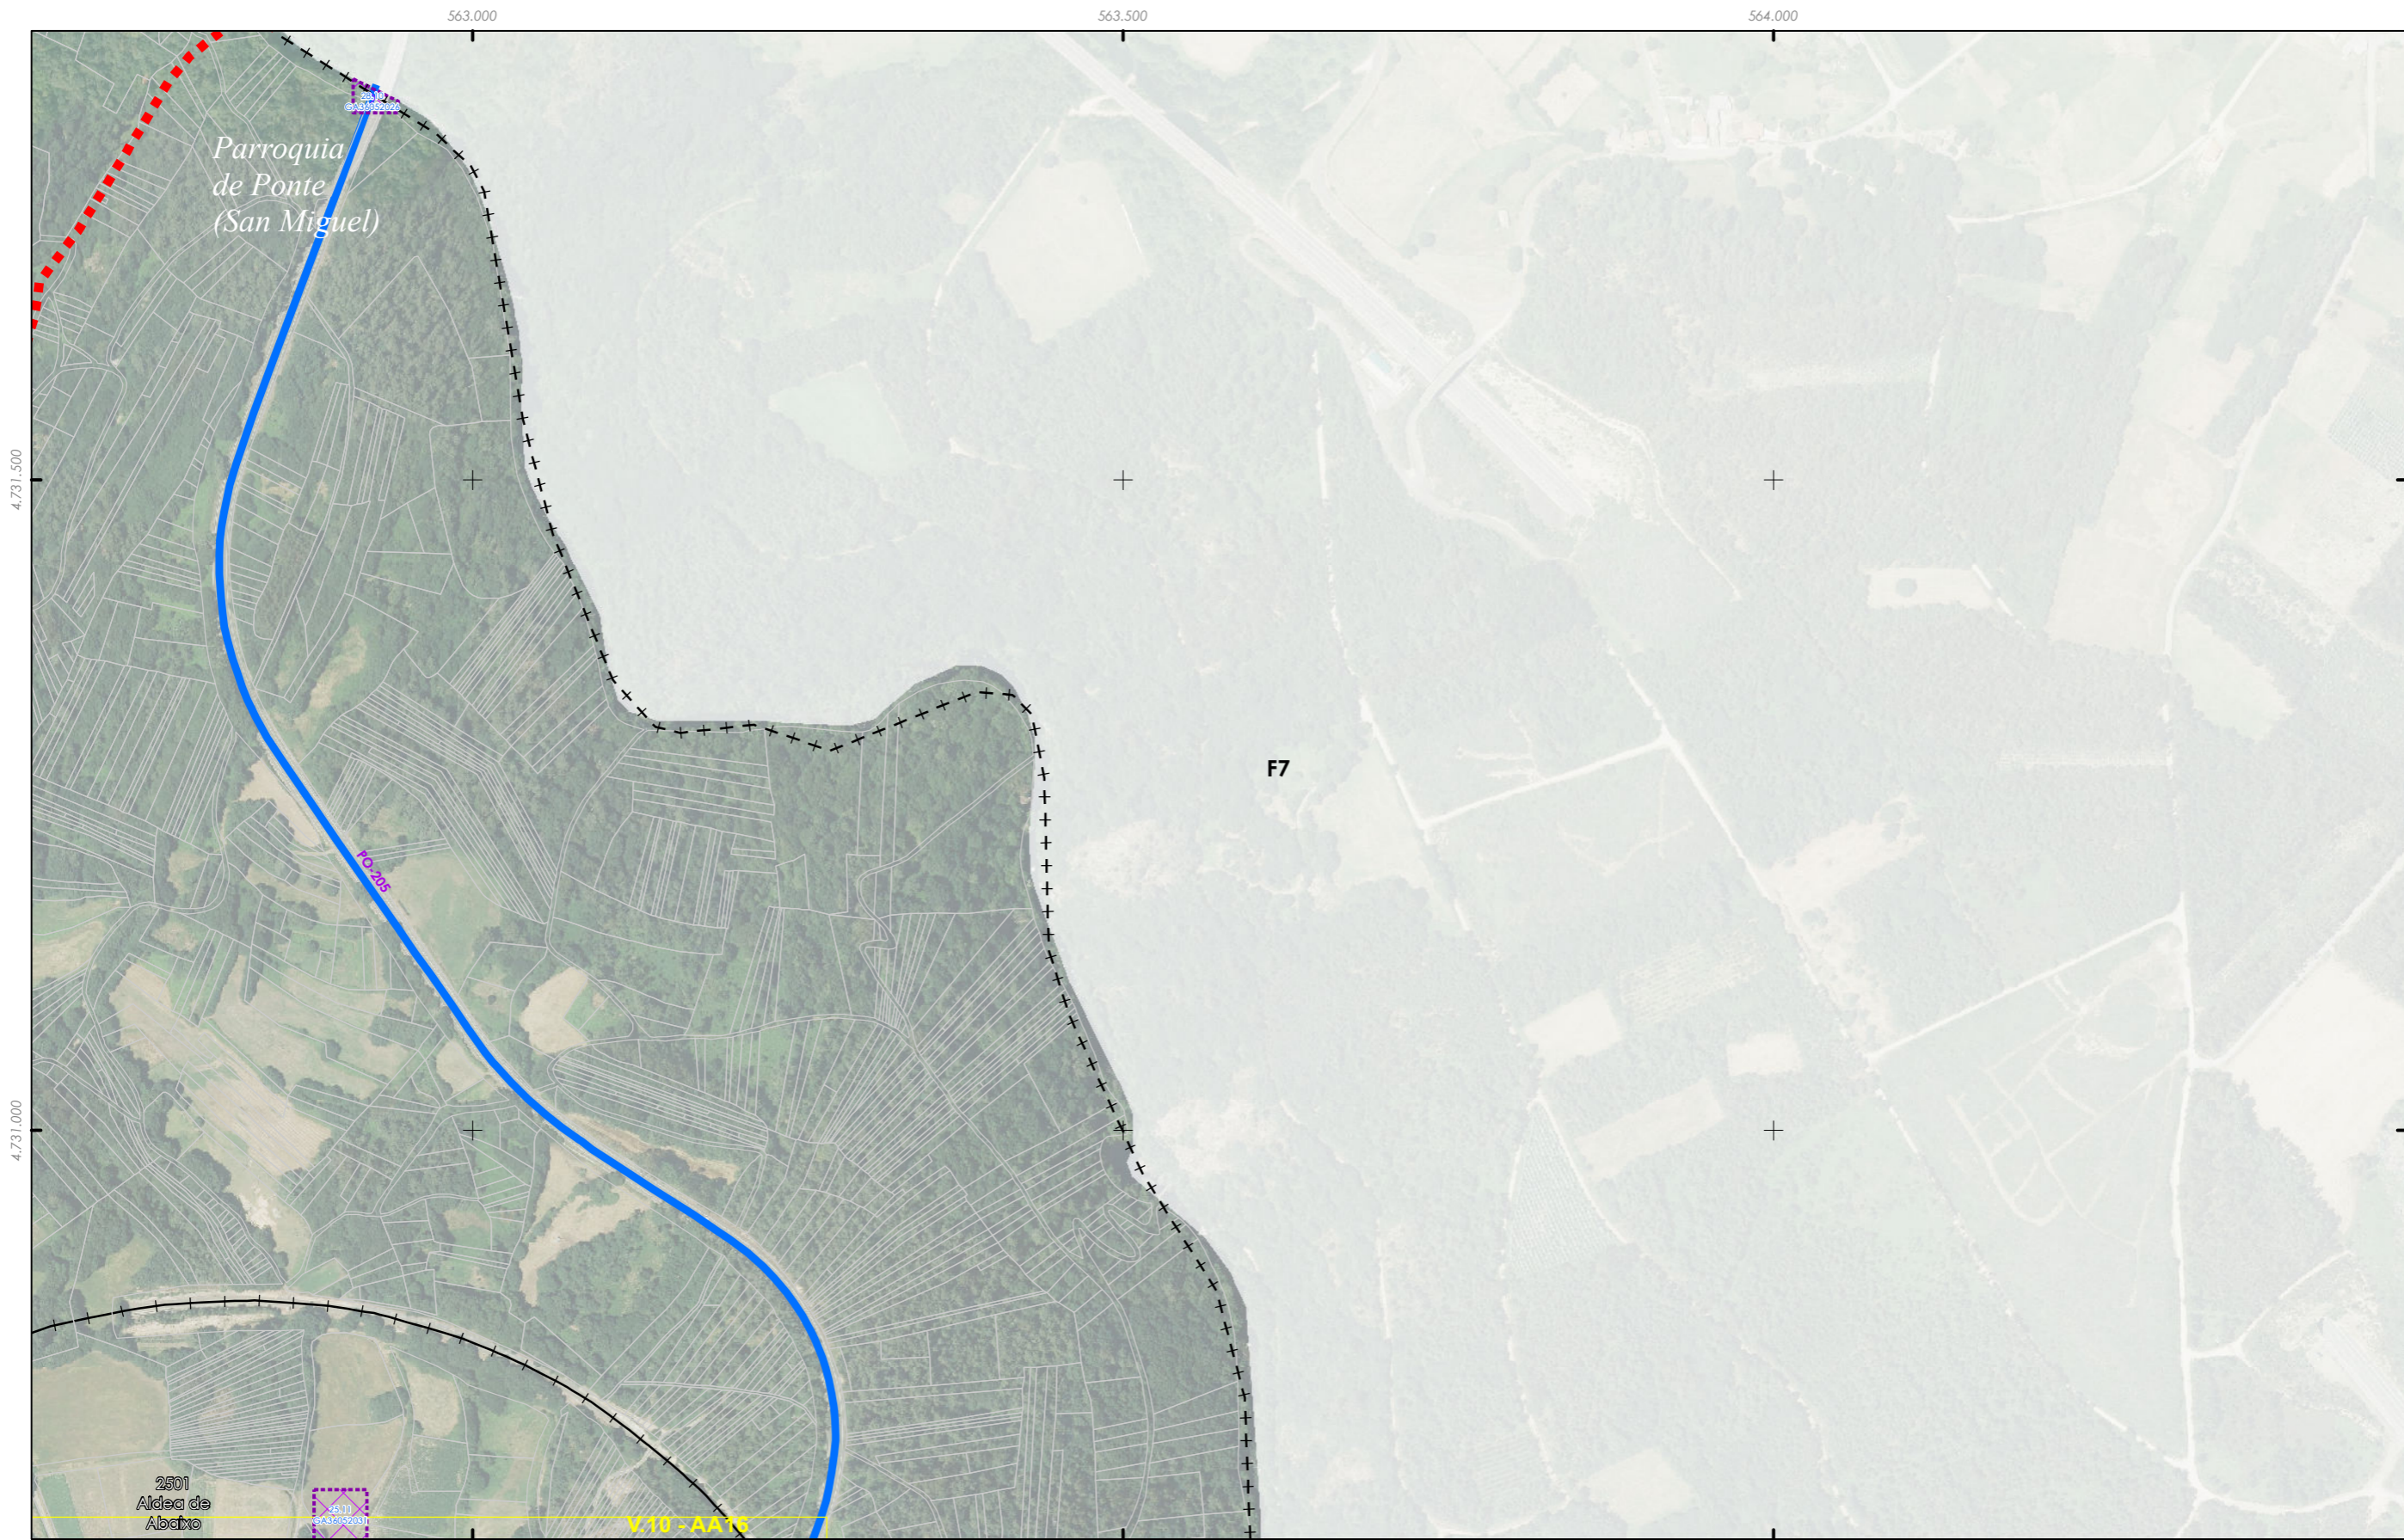

- |   |   |   |   |
|---|---|---|---|
| <ul style="list-style-type: none"> <li>+++ Fonte: Cartografía IGN 1:25.000</li> <li>--- Limite parroquial</li> <li>Escala 1:2.000 - Núcleos rurais</li> <li>Mosaicos de planos de ordenación</li> <li>Escala 1:1.000 - Núcleos urbanos</li> </ul> | <ul style="list-style-type: none"> <li>Patrimonio Cultural</li> <li>Arquitectónico-etnográfico</li> <li>Arqueolóxico</li> <li>Camión de Santiago</li> <li>Camión Real</li> </ul> | <ul style="list-style-type: none"> <li>Solo de núcleo rural</li> <li>Zona común</li> <li>Zona tradicional</li> <li>Parcelario catastral</li> <li>Zona de influencia 50m edif. trad.</li> <li>Solo urbano</li> <li>Non tradicionais</li> <li>Tradicionais</li> </ul> | <ul style="list-style-type: none"> <li>Dotacións e servizos existentes</li> <li>Zonas verdes / Espazos libres</li> <li>Equipamentos</li> <li>Estradas Autonomicas</li> <li>Estradas Deputacion</li> <li>Estradas Estatais</li> <li>Estradas Municipais</li> <li>AVE</li> <li>FF.CC.</li> <li>Sistema Ferroviario</li> </ul> |
|---|---|---|---|

<p><b>GRÁFICO DE FOLLAS DE HOJAS</b></p> <p>31 de 108</p>	<p>Concello de SILEDA</p> <p><b>ALFONSO BOTANA</b></p> <p>36052_PXOM_202207_AP</p> <p>Julio 2022 ETRS 89 29N Julio 2022 EPSG: 25829</p> <p>1:5.000</p>	<p><b>CONCELLO DE SILEDA (PONTEVEDRA)</b></p> <p>AYUNTAMIENTO DE SILEDA (PONTEVEDRA)</p> <p><b>PLAN XERAL DE ORDENACIÓN MUNICIPAL</b></p> <p>PLAN XERAL DE ORDENACIÓN MUNICIPAL</p> <p><b>Alfonso Botana S.L.</b></p> <p>Aprobación Provisional e Definitiva</p> <p><b>II. ANÁLISE DO MODELO DE ASENTAMENTO POBOACIONAL</b></p> <p>II. ANÁLISE DO T.M.</p> <p>0 50 100 200 Metros</p>
-----------------------------------------------------------	---	---



++ Fonte: Cartografía IGN 1:25.000  
 ■ Limite parroquial  
 Escala 1:2.000 - Núcleos rurais  
 Mosaicos de planos de ordenación  
 Escala 1:1.000 - Núcleos urbanos

**Patrimonio Cultural**  
 ■ Arquitectónico-etnográfico  
 ■ Arqueolóxico  
 ■ Camiño de Santiago  
 ■ Camiño Real

- - - Solo de núcleo rural  
 ■ Zona común  
 ■ Zona tradicional  
 ■ Parcelario catastral  
 ■ Zona de influencia 50m edif. trad.  
 ■ Solo urbano  
 □ Non tradicionais  
 ■ Tradicionais

**Dotacións e servizos existentes**  
 ■ Zonas verdes / Espazos libres  
 ■ Equipamentos  
 ■ Estradas Autonomicas  
 ■ Estradas Deputacion  
 ■ Estradas Estatais  
 ■ Estradas Municipais  
 ■ AVE  
 ■ FF.CC.  
 ■ Sistema Ferroviario


**GRÁFICO DE FOLLAS**  
**GRÁFICO DE HOJAS**  
 32 de 108

A1	A2	B1	B2	B3	B4
C1	C2	C3	C4	C5	C6
D1	D2	D3	D4	D5	D6
E1	E2	E3	E4	E5	E6
F1	F2	F3	F4	F5	F6
G1	G2	G3	G4	G5	G6
H1	H2	H3	H4	H5	H6
I1	I2	I3	I4	I5	I6
J1	J2	J3	J4	J5	J6
K1	K2	K3	K4	K5	K6
L1	L2	L3	L4	L5	L6
M1	M2	M3	M4	M5	M6
N1	N2	N3	N4	N5	N6
O1	O2	O3	O4	O5	O6
P1	P2	P3	P4	P5	P6
Q1	Q2	Q3	Q4	Q5	Q6
R1	R2	R3	R4	R5	R6
S1	S2	S3	S4	S5	S6


Concello de SILEDA  
**ALFONSO BOTANA**  
 36052\_PXOM\_202207\_AP  
 Julio 2022 ETRS 89 29N  
 Julio 2022 EPSG: 25829  
 1:5.000

**CONCELLO DE SILEDA (PONTEVEDRA)**  
 AYUNTAMIENTO DE SILEDA (PONTEVEDRA)  
**PLAN XERAL DE ORDENACIÓN MUNICIPAL**  
 PLAN XERAL DE ORDENACIÓN MUNICIPAL  
**Alfonso Botana S.L.**  
**Aprobación Provisional e Definitiva**  
**II. ANÁLISE DO MODELO DE ASENTAMENTO POBOACIONAL**  
 II. ANÁLISE DO T.M.  
 0 50 100 200 Metros



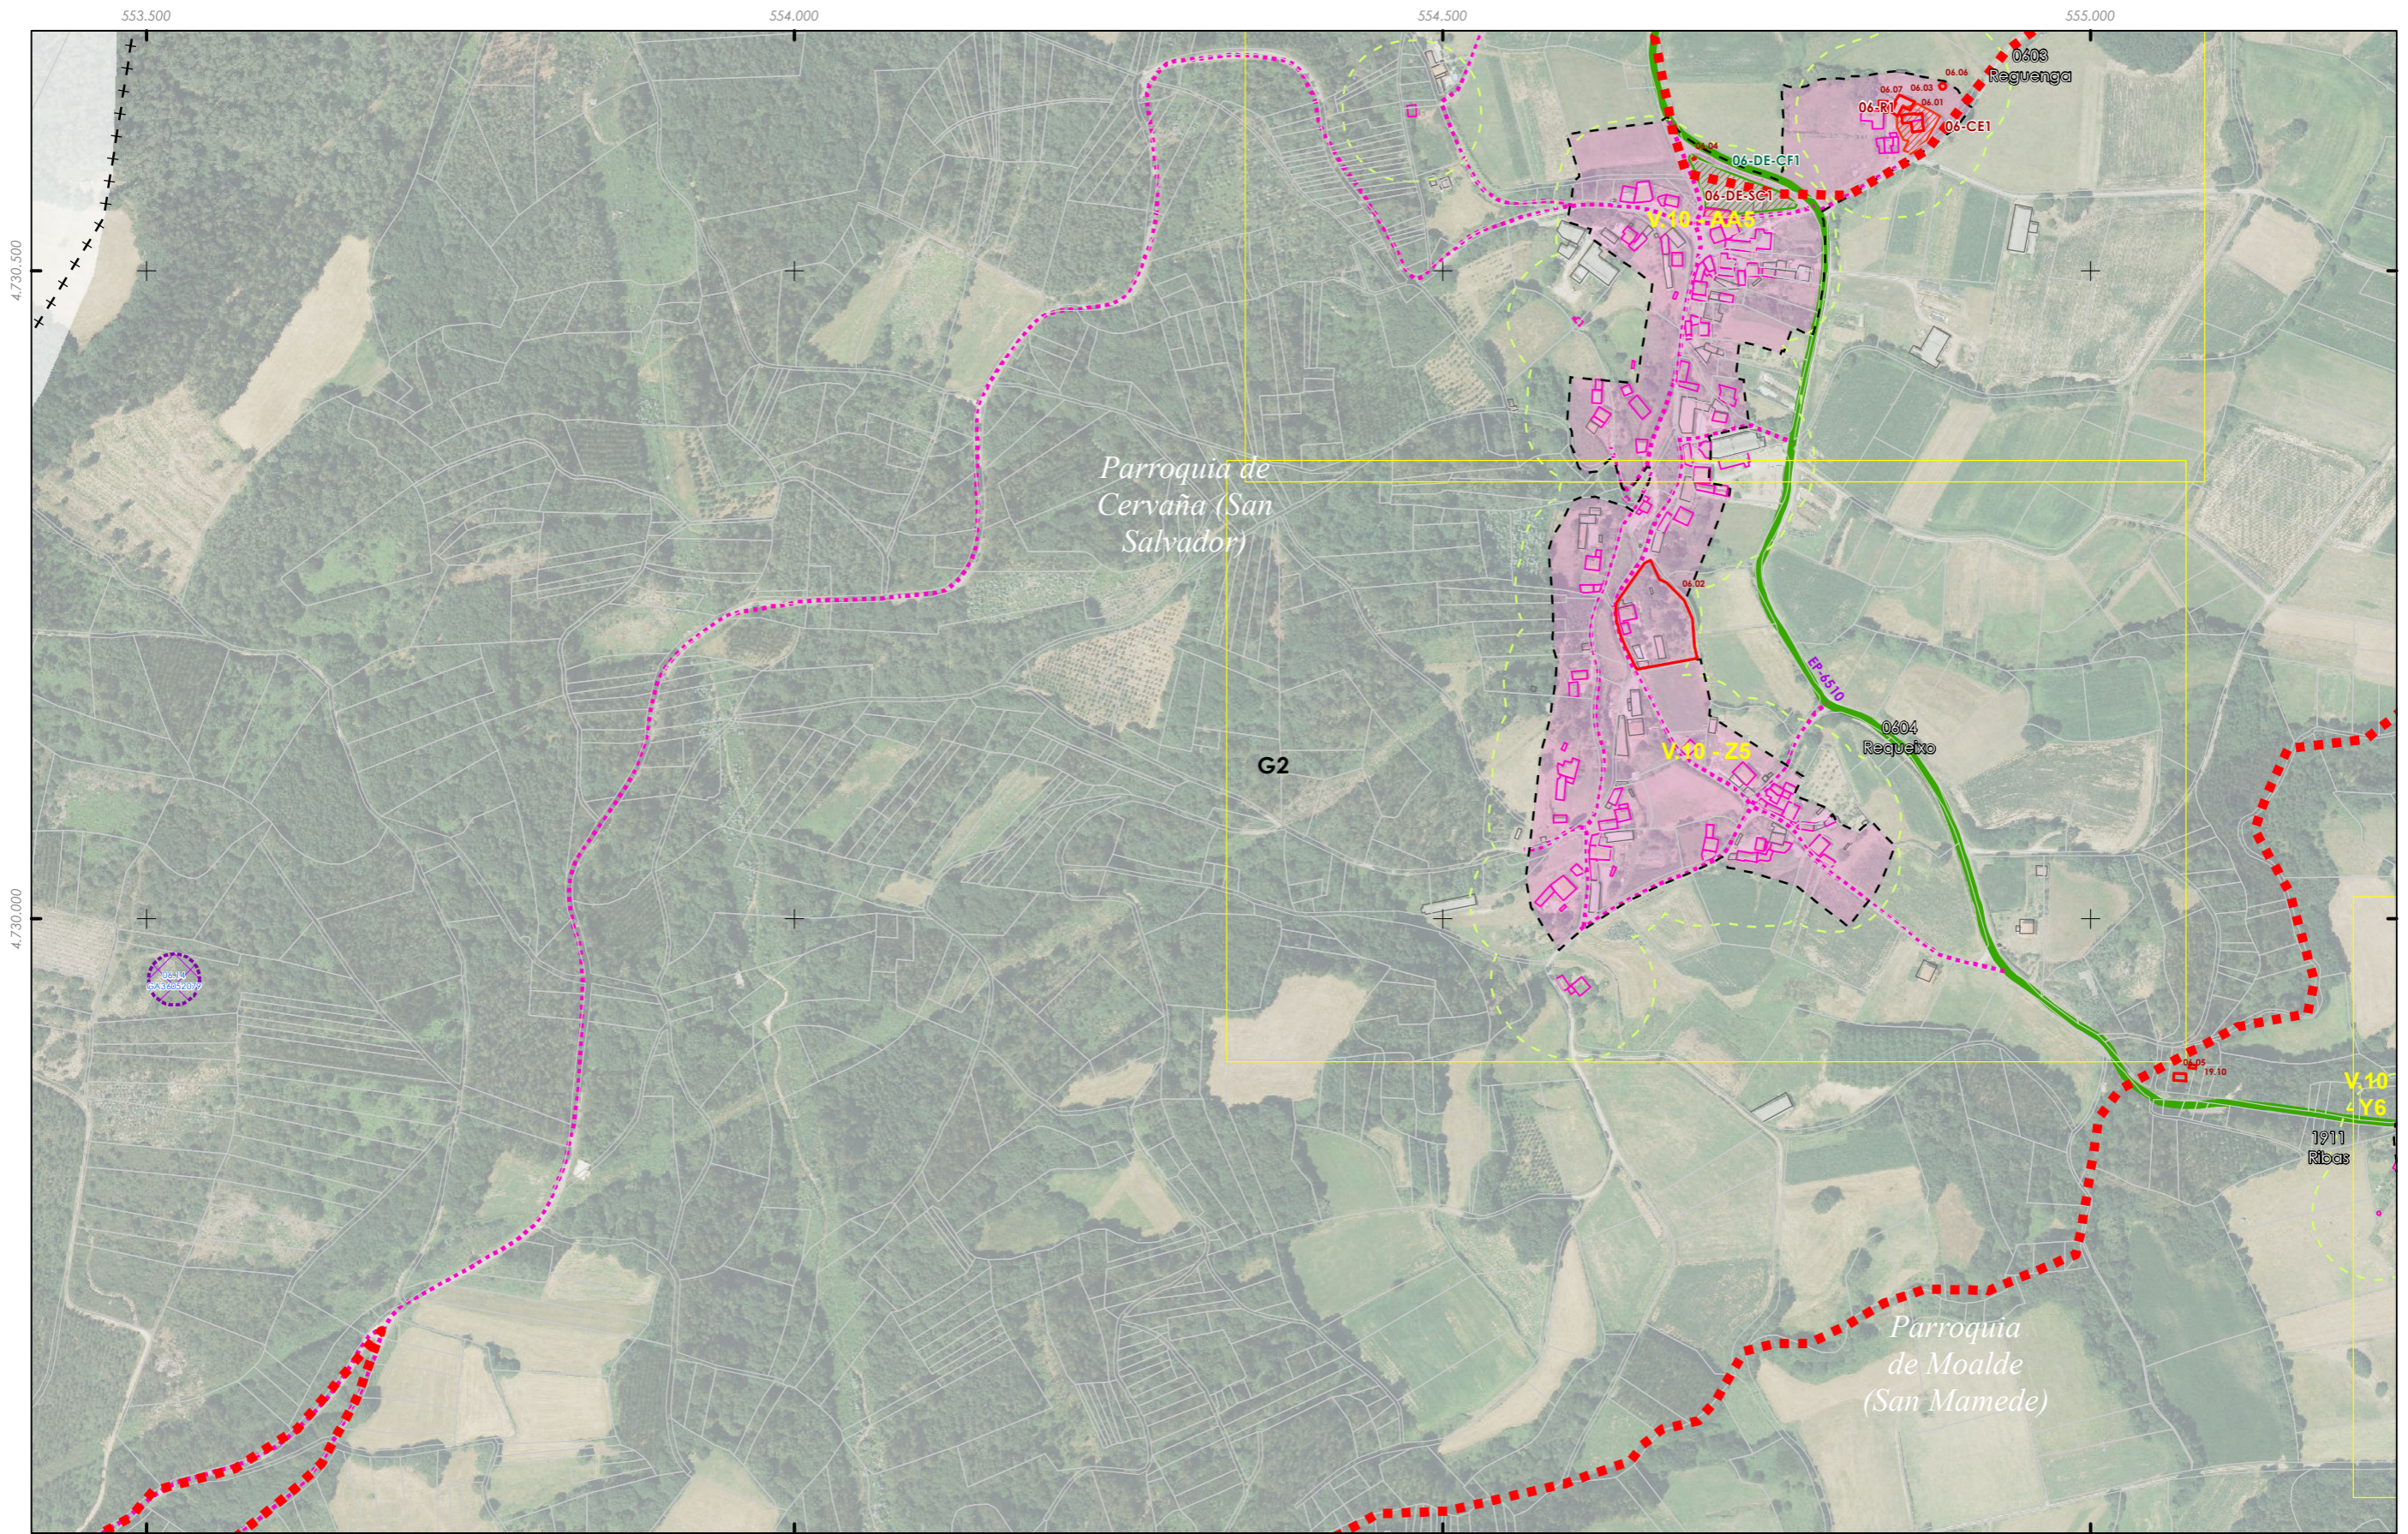

<p>+++ Fonte: Cartografía IGN 1:25.000</p> <p>--- Limite parroquial</p> <p>Escala 1:2.000 - Núcleos rurais</p> <p>Mosaicos de planos de ordenación</p> <p>Escala 1:1.000 - Núcleos urbanos</p>	<p>Patrimonio Cultural</p> <p>Arquitectónico-etnográfico</p> <p>Arqueolóxico</p> <p>Camión de Santiago</p> <p>Camión Real</p>	<p>Solo de núcleo rural</p> <p>Zona común</p> <p>Zona tradicional</p> <p>Parcelario catastral</p> <p>Zona de influencia 50m edif. trad.</p> <p>Solo urbano</p> <p>Non tradicionais</p> <p>Tradicionais</p>	<p>Dotacións e servizos existentes</p> <p>Zonas verdes / Espazos libres</p> <p>Equipamentos</p> <p>Estradas Autonomicas</p> <p>Estradas Deputacion</p> <p>Estradas Estatais</p> <p>Estradas Municipais</p> <p>AVE</p> <p>FF.CC.</p> <p>Sistema Ferroviario</p>	<table border="1"> <tr><td>AJ</td><td>A2</td><td>B1</td><td>B2</td><td>B3</td><td>B4</td></tr> <tr><td>C1</td><td>C2</td><td>C3</td><td>C4</td><td>C5</td><td>C6</td></tr> <tr><td>D1</td><td>D2</td><td>D3</td><td>D4</td><td>D5</td><td>D6</td></tr> <tr><td>E1</td><td>E2</td><td>E3</td><td>E4</td><td>E5</td><td>E6</td></tr> <tr><td>F1</td><td>F2</td><td>F3</td><td>F4</td><td>F5</td><td>F6</td></tr> <tr><td>G1</td><td>G2</td><td>G3</td><td>G4</td><td>G5</td><td>G6</td></tr> <tr><td>H1</td><td>H2</td><td>H3</td><td>H4</td><td>H5</td><td>H6</td></tr> <tr><td>I1</td><td>I2</td><td>I3</td><td>I4</td><td>I5</td><td>I6</td></tr> <tr><td>J1</td><td>J2</td><td>J3</td><td>J4</td><td>J5</td><td>J6</td></tr> <tr><td>K1</td><td>K2</td><td>K3</td><td>K4</td><td>K5</td><td>K6</td></tr> <tr><td>L1</td><td>L2</td><td>L3</td><td>L4</td><td>L5</td><td>L6</td></tr> <tr><td>M1</td><td>M2</td><td>M3</td><td>M4</td><td>M5</td><td>M6</td></tr> <tr><td>N1</td><td>N2</td><td>N3</td><td>N4</td><td>N5</td><td>N6</td></tr> <tr><td>O1</td><td>O2</td><td>O3</td><td>O4</td><td>O5</td><td>O6</td></tr> <tr><td>P1</td><td>P2</td><td>P3</td><td>P4</td><td>P5</td><td>P6</td></tr> <tr><td>Q1</td><td>Q2</td><td>Q3</td><td>Q4</td><td>Q5</td><td>Q6</td></tr> <tr><td>R1</td><td>R2</td><td>R3</td><td>R4</td><td>R5</td><td>R6</td></tr> <tr><td>S1</td><td>S2</td><td>S3</td><td>S4</td><td>S5</td><td>S6</td></tr> </table> <p>GRÁFICO DE FOLLAS</p> <p>GRÁFICO DE HOJAS</p> <p>33 de 108</p>	AJ	A2	B1	B2	B3	B4	C1	C2	C3	C4	C5	C6	D1	D2	D3	D4	D5	D6	E1	E2	E3	E4	E5	E6	F1	F2	F3	F4	F5	F6	G1	G2	G3	G4	G5	G6	H1	H2	H3	H4	H5	H6	I1	I2	I3	I4	I5	I6	J1	J2	J3	J4	J5	J6	K1	K2	K3	K4	K5	K6	L1	L2	L3	L4	L5	L6	M1	M2	M3	M4	M5	M6	N1	N2	N3	N4	N5	N6	O1	O2	O3	O4	O5	O6	P1	P2	P3	P4	P5	P6	Q1	Q2	Q3	Q4	Q5	Q6	R1	R2	R3	R4	R5	R6	S1	S2	S3	S4	S5	S6	<p>Concello de SILEDA</p> <p>ALFONSO BOTANA</p> <p>36052_PXOM_202207_AP</p> <p>Julio 2022 ETRS 89 29N</p> <p>Julio 2022 EPSG: 25829</p> <p>1:5.000</p>	<p>CONCELLO DE SILEDA (PONTEVEDRA)</p> <p>AYUNTAMIENTO DE SILEDA (PONTEVEDRA)</p> <p>PLAN XERAL DE ORDENACIÓN MUNICIPAL</p> <p>PLAN XERAL DE ORDENACIÓN MUNICIPAL</p> <p>Alfonso Botana S.L.</p> <p>Aprobación Provisional e Definitiva</p> <p>II. ANÁLISE DO MODELO DE ASENTAMENTO POBOACIONAL</p> <p>E. ANÁLISE DEL MODELO DE ASENTAMIENTO POBLACIONAL</p> <p>II.2 ANÁLISE DO T.M.</p> <p>E.2 ANÁLISE DEL T.M.</p> <p>0 50 100 200 Metros</p>
AJ	A2	B1	B2	B3	B4	
C1	C2	C3	C4	C5	C6	
D1	D2	D3	D4	D5	D6	
E1	E2	E3	E4	E5	E6	
F1	F2	F3	F4	F5	F6	
G1	G2	G3	G4	G5	G6	
H1	H2	H3	H4	H5	H6	
I1	I2	I3	I4	I5	I6	
J1	J2	J3	J4	J5	J6	
K1	K2	K3	K4	K5	K6	
L1	L2	L3	L4	L5	L6	
M1	M2	M3	M4	M5	M6	
N1	N2	N3	N4	N5	N6	
O1	O2	O3	O4	O5	O6	
P1	P2	P3	P4	P5	P6	
Q1	Q2	Q3	Q4	Q5	Q6	
R1	R2	R3	R4	R5	R6	
S1	S2	S3	S4	S5	S6	

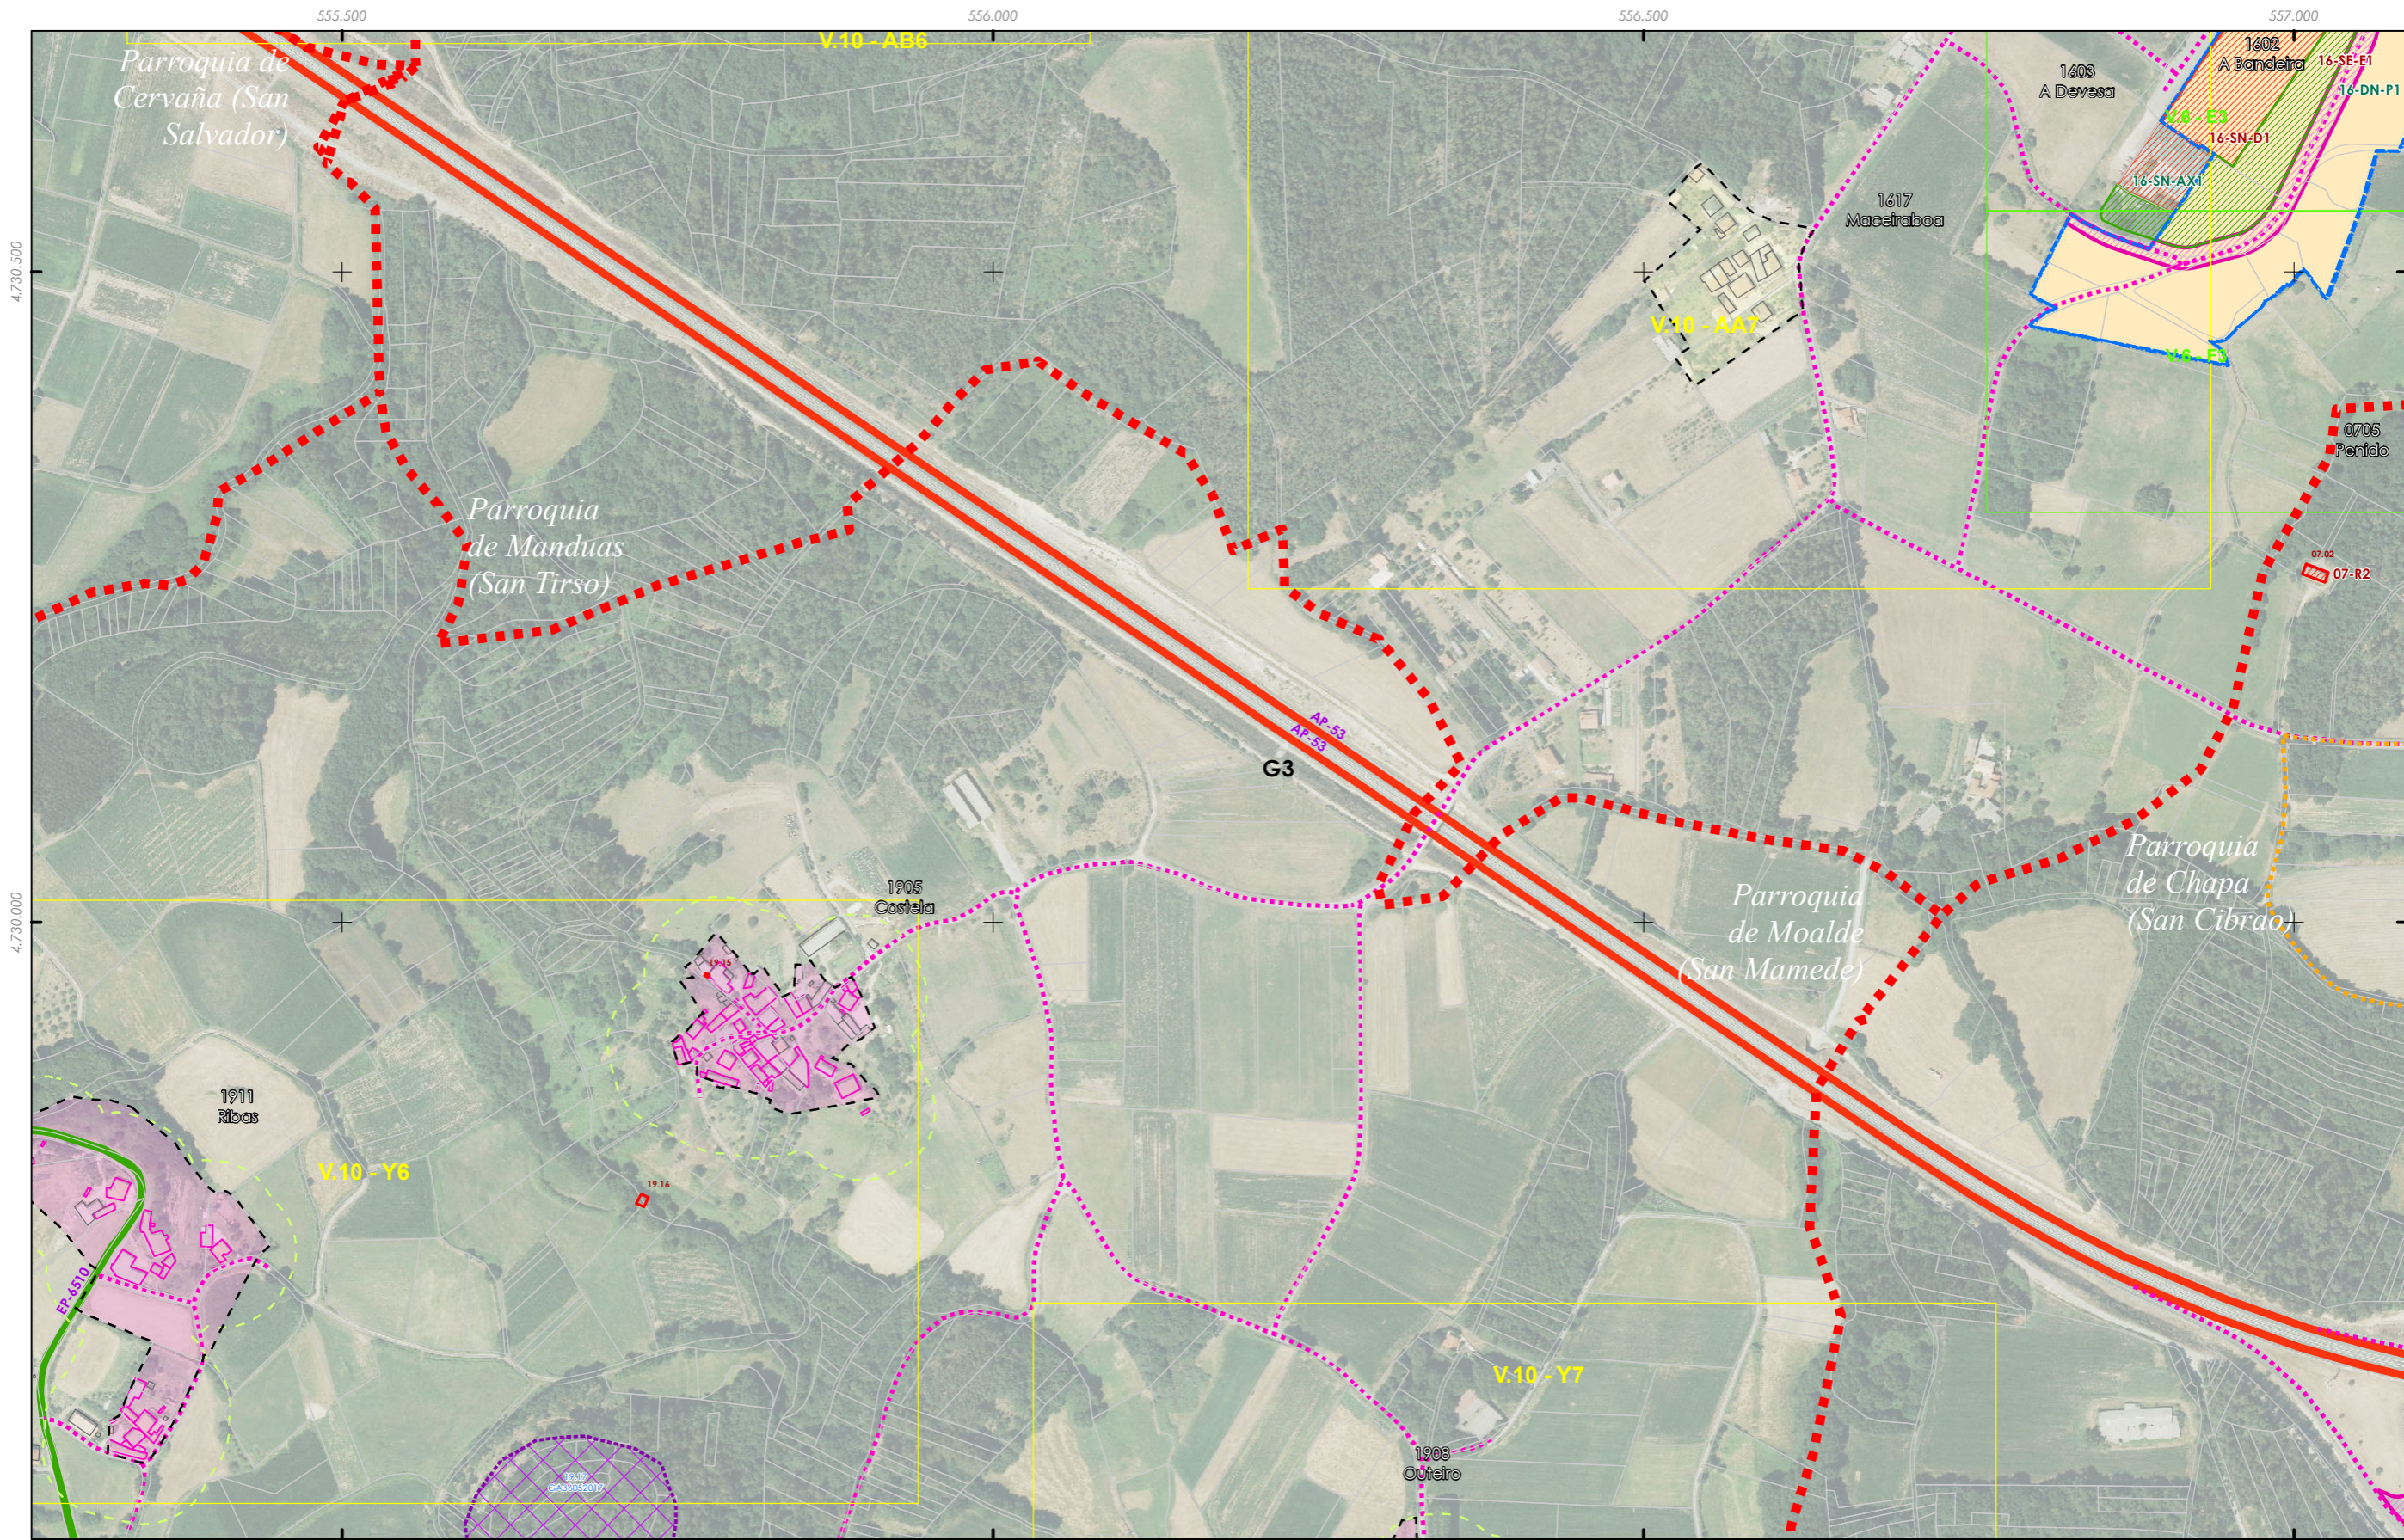




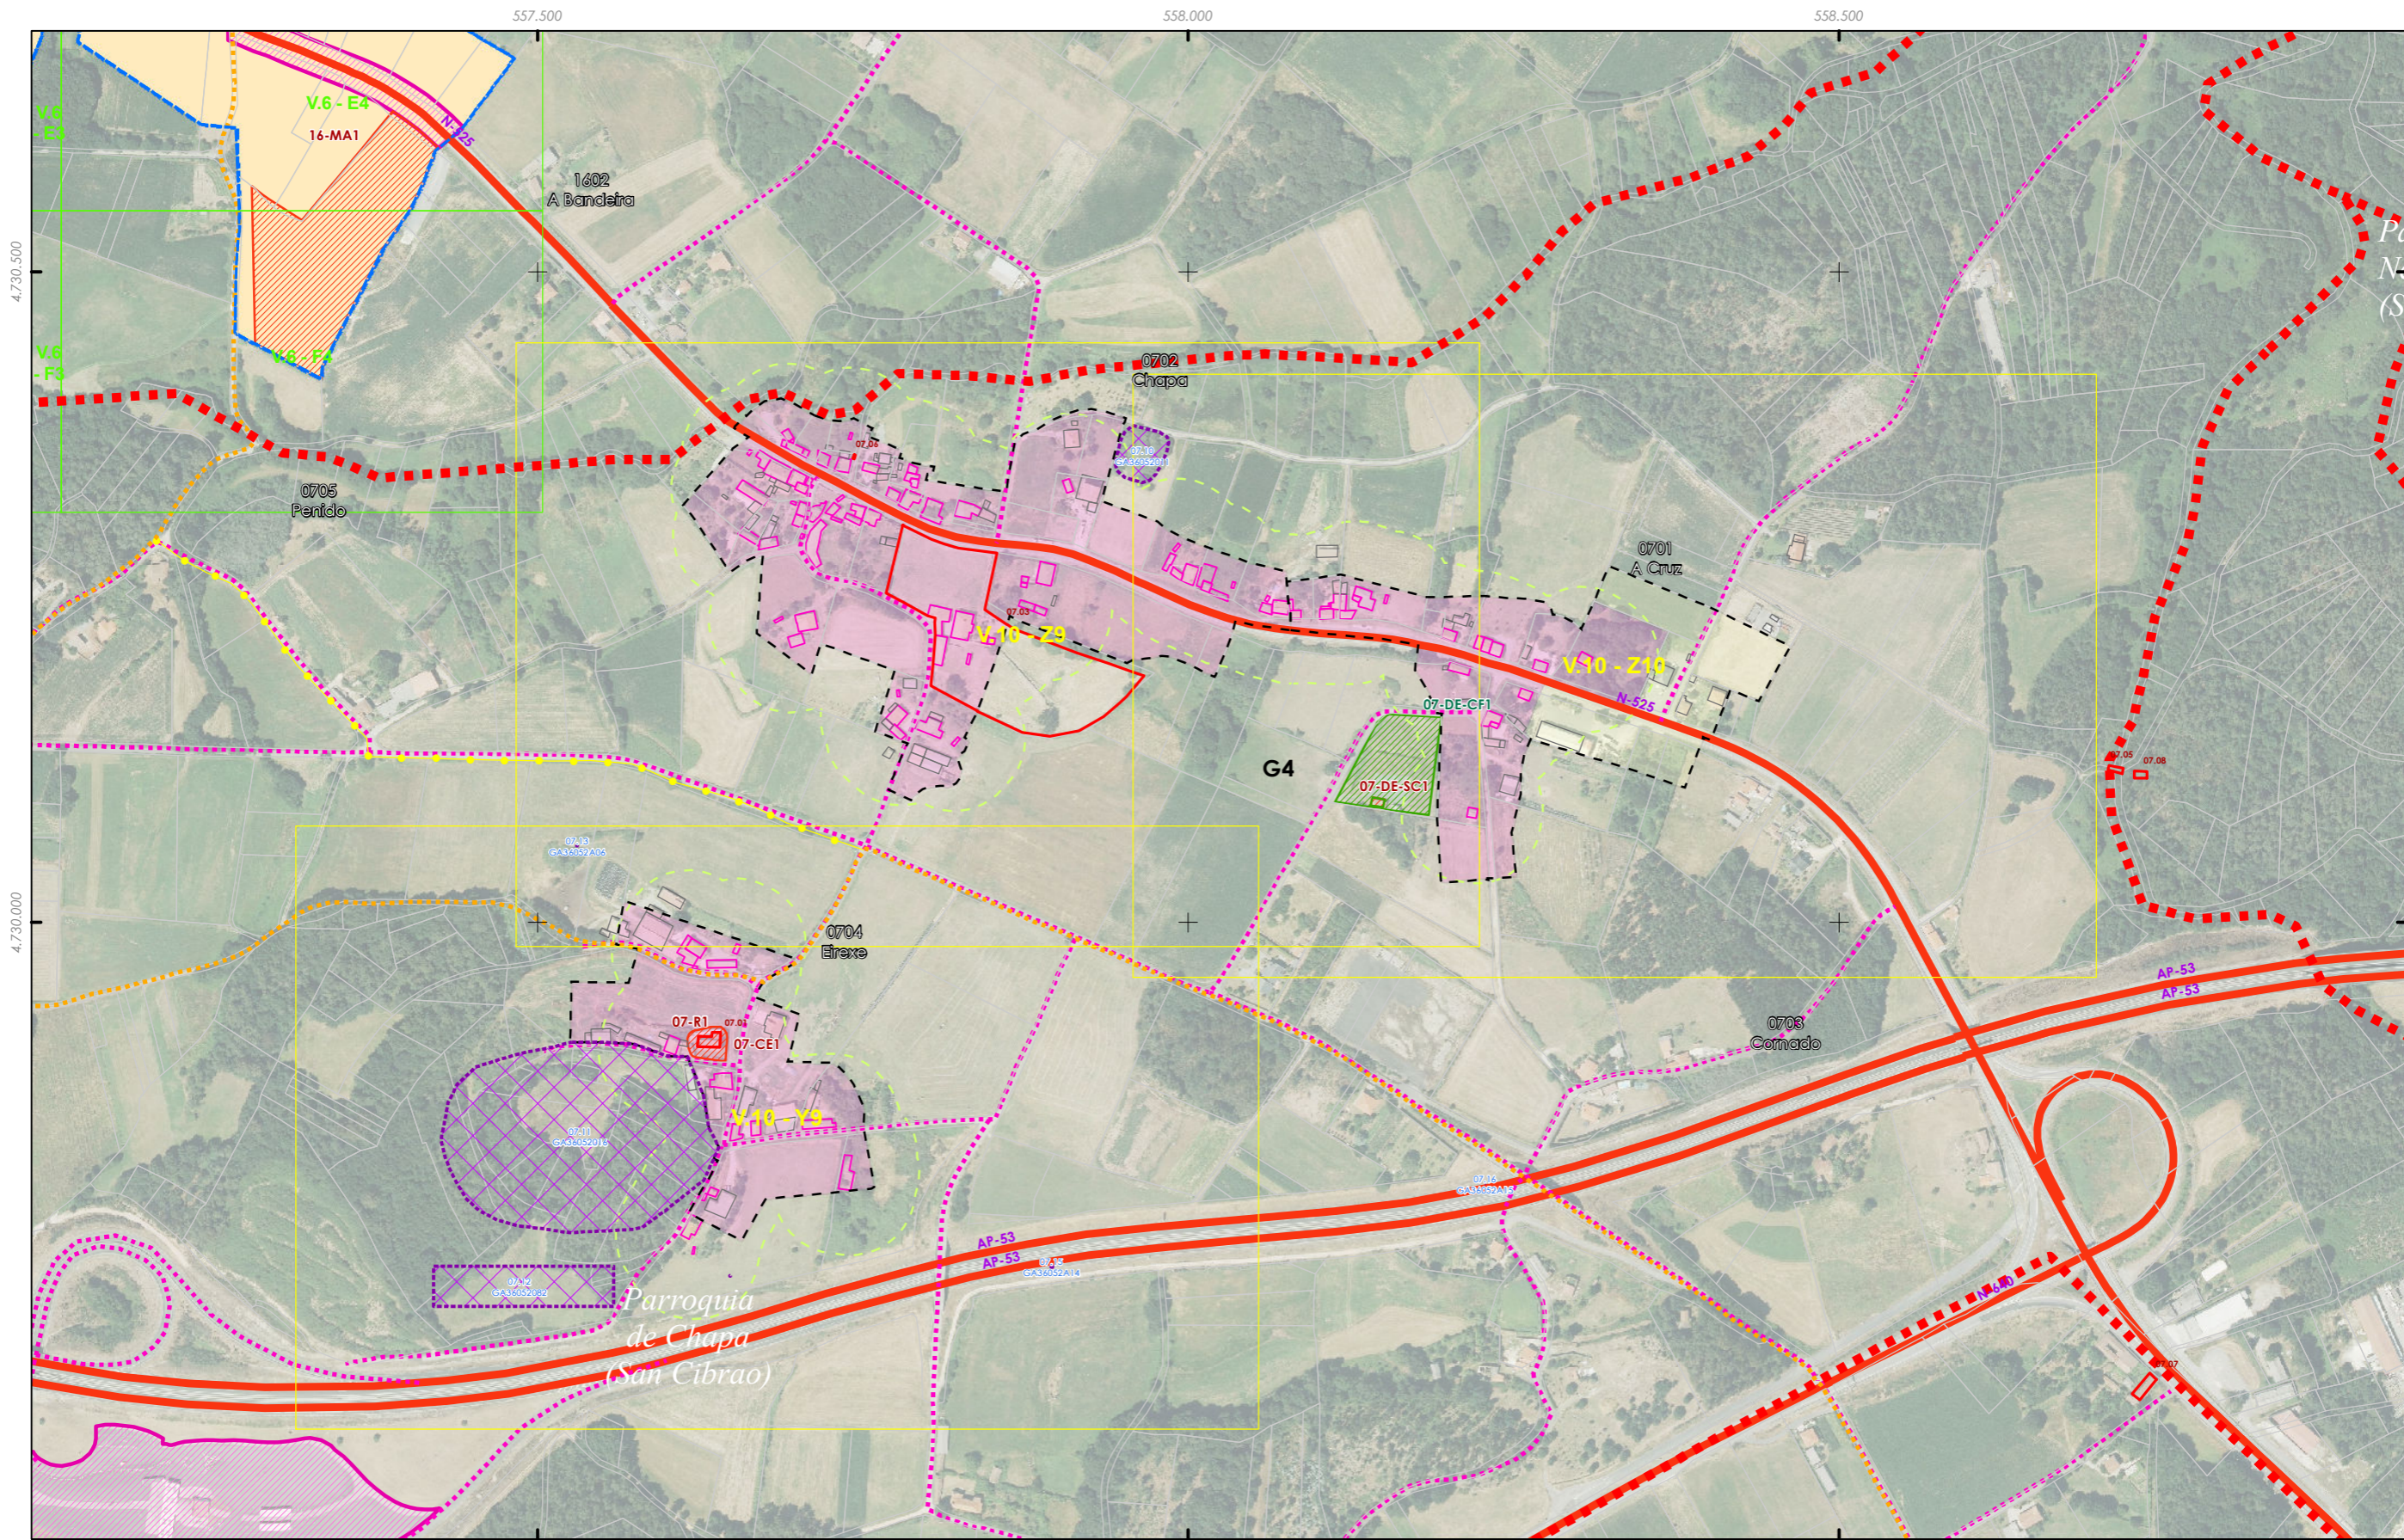
- +++ Fonte: Cartografía IGN 1:25.000
- Limite parroquial
- Escala 1:2.000 - Núcleos rurais
- Mosaicos de planos de ordenación
- Escala 1:1.000 - Núcleos urbanos
- Patrimonio Cultural
- Arquitectónico-etnográfico
- Arqueolóxico
- Camiño de Santiago
- Camiño Real
- Solo de núcleo rural
- Zona común
- Zona tradicional
- Parcelario catastral
- Zona de influencia 50m edif. trad.
- Solo urbano
- Non tradicionais
- Tradicionais

- Dotacións e servizos existentes
- Zonas verdes / Espazos libres
- Equipamentos
- Estradas Autonomicas
- Estradas Deputacion
- Estradas Estatais
- Estradas Municipais
- AVE
- FF.CC.
- Sistema Ferroviario

AJ	A2
B1	B2
C1	C2
D1	D2
E1	E2
F1	F2
G1	G2
H1	H2
I1	I2
J1	J2
K1	K2
L1	L2
M1	M2
N1	N2
O1	O2
P1	P2
Q1	Q2
R1	R2
S1	S2

**GRÁFICO DE FOLLAS**  
**GRÁFICO DE HOJAS**  
 34 de 108

 Concello de SILLEDA	<b>CONCELLO DE SILLEDA (PONTEVEDRA)</b> <small>AYUNTAMIENTO DE SILEDA (PONTEVEDRA)</small> <b>PLAN XERAL DE ORDENACIÓN MUNICIPAL</b> <small>PLAN XERAL DE ORDENACIÓN MUNICIPAL</small>
 <b>ALFONSO BOTANA</b> <small>PROYECTOS URBANÍSTICOS Y TERRITORIALES</small>	<b>Alfonso Botana S.L.</b> <small>Aprobación Provisional y Definitiva</small>
36052_PXOM_202207_AP Xullo 2022 ETRS 89 29N Julio 2022 EPSG: 25829	<b>II. ANÁLISE DO MODELO DE ASENTAMENTO POBOACIONAL</b> <small>II. ANALISIS DEL MODELO DE ASENTAMIENTO POBLACIONAL</small> <b>II.2 ANÁLISE DO T.M.</b> <small>II.2 ANALISIS DEL T.M.</small>
1:5.000	 0 50 100 200 Metros



- Dotacións e servizos existentes
- Zonas verdes / Espazos libres
- Equipamentos
- Estradas Autonomicas
- Estradas Deputacion
- Estradas Estatais
- Estradas Municipais
- AVE
- FF.CC.
- Sistema Ferroviario

AJ	A2	B1	B2	B3	B4
C1	C2	C3	C4	C5	C6
D1	D2	D3	D4	D5	D6
E1	E2	E3	E4	E5	E6
F1	F2	F3	F4	F5	F6
G1	G2	G3	G4	G5	G6
H1	H2	H3	H4	H5	H6
I1	I2	I3	I4	I5	I6
J1	J2	J3	J4	J5	J6
K1	K2	K3	K4	K5	K6
L1	L2	L3	L4	L5	L6
M1	M2	M3	M4	M5	M6
N1	N2	N3	N4	N5	N6
O1	O2	O3	O4	O5	O6
P1	P2	P3	P4	P5	P6
Q1	Q2	Q3	Q4	Q5	Q6
R1	R2	R3	R4	R5	R6
S1	S2	S3	S4	S5	S6

GRÁFICO DE FOLLAS  
GRÁFICO DE HOJAS

Concello de SILEDA

ALFONSO BOTANA S.L.  
Aprobación Provisional y Definitiva

36052\_PXOM\_202207\_AP  
Xullo 2022 ETRS 89 29N  
Julio 2022 EPSG: 25829


CONCELLO DE SILEDA (PONTEVEDRA)  
AYUNTAMIENTO DE SILEDA (PONTEVEDRA)

PLAN XERAL DE ORDENACIÓN MUNICIPAL  
PLAN XERAL DE ORDENACIÓN MUNICIPAL

Alfonso Botana S.L.  
Aprobación Provisional y Definitiva

II. ANÁLISE DO MODELO DE ASENTAMENTO POBOACIONAL  
II.2 ANÁLISE DO T.M.

0 50 100 200 Metros

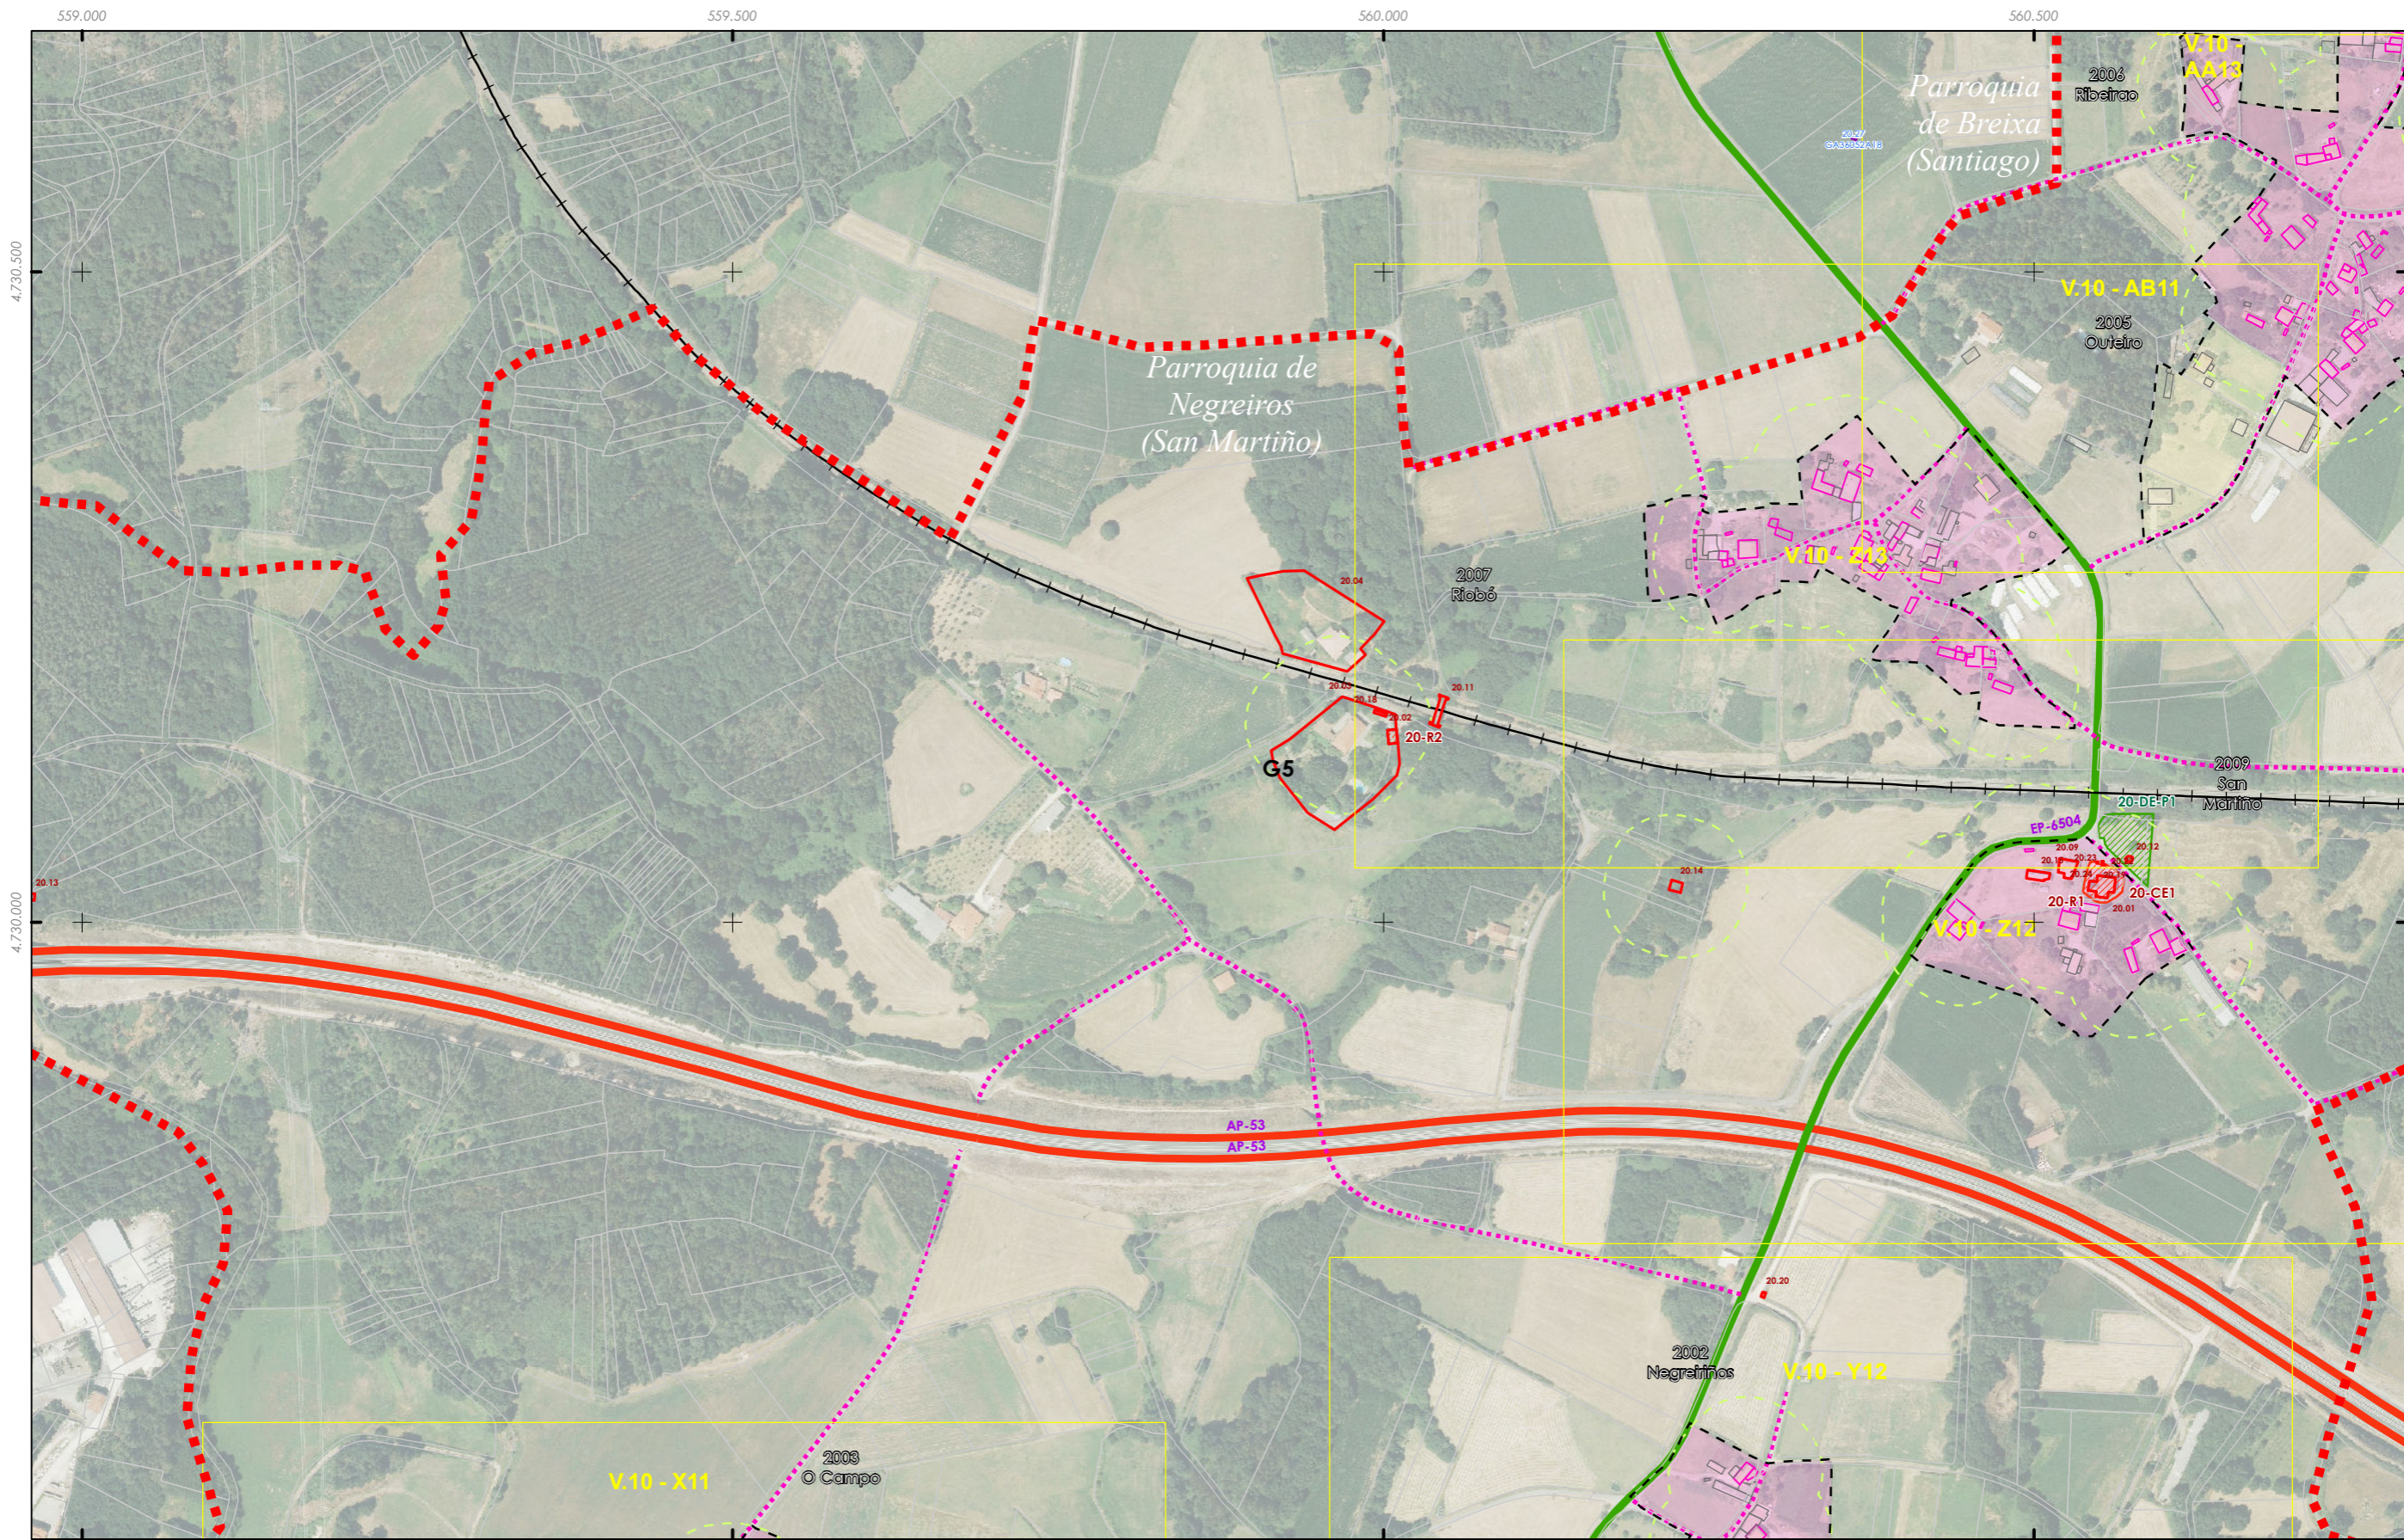


<p>++ Fonte: Cartografía IGN 1:25.000</p> <p>--- Limite parroquial</p> <p>Escala 1:2.000 - Núcleos rurais</p> <p>Mosaicos de planos de ordenación</p> <p>Escala 1:1.000 - Núcleos urbanos</p>	<p>Patrimonio Cultural</p> <p>Arquitectónico-etnográfico</p> <p>Arqueolóxico</p> <p>Camiño de Santiago</p> <p>Camiño Real</p>	<p>Solo de núcleo rural</p> <p>Zona común</p> <p>Zona tradicional</p> <p>Parcelario catastral</p> <p>Zona de influencia 50m edif. trad.</p> <p>Solo urbano</p> <p>Non tradicionais</p> <p>Tradicionais</p>	<p>Dotacións e servizos existentes</p> <p>Zonas verdes / Espazos libres</p> <p>Equipamentos</p> <p>Estradas Autonomicas</p> <p>Estradas Deputacion</p> <p>Estradas Estatais</p> <p>Estradas Municipais</p> <p>AVE</p> <p>FF.CC.</p> <p>Sistema Ferroviario</p>
---	---	---	---

GRÁFICO DE FOLLAS

GRÁFICO DE HOJAS

36 de 108

Concello de SILEDA



ALFONSO BOTANA S.L.

36052\_PXOM\_202207\_AP

Julio 2022 ETRS 89 29N  
Julio 2022 EPSG: 25829

1:5.000

**CONCELLO DE SILEDA (PONTEVEDRA)**

AYUNTAMIENTO DE SILEDA (PONTEVEDRA)

**PLAN XERAL DE ORDENACIÓN MUNICIPAL**

PLAN XERAL DE ORDENACIÓN MUNICIPAL

**Alfonso Botana S.L.**

Aprobación Provisional e Definitiva

**II. ANÁLISE DO MODELO DE ASENTAMENTO POBOACIONAL**

II. ANÁLISE DO MODELO DE ASENTAMENTO POBOACIONAL

II.2 ANÁLISE DO T.M.

0 50 100 200 Metros