




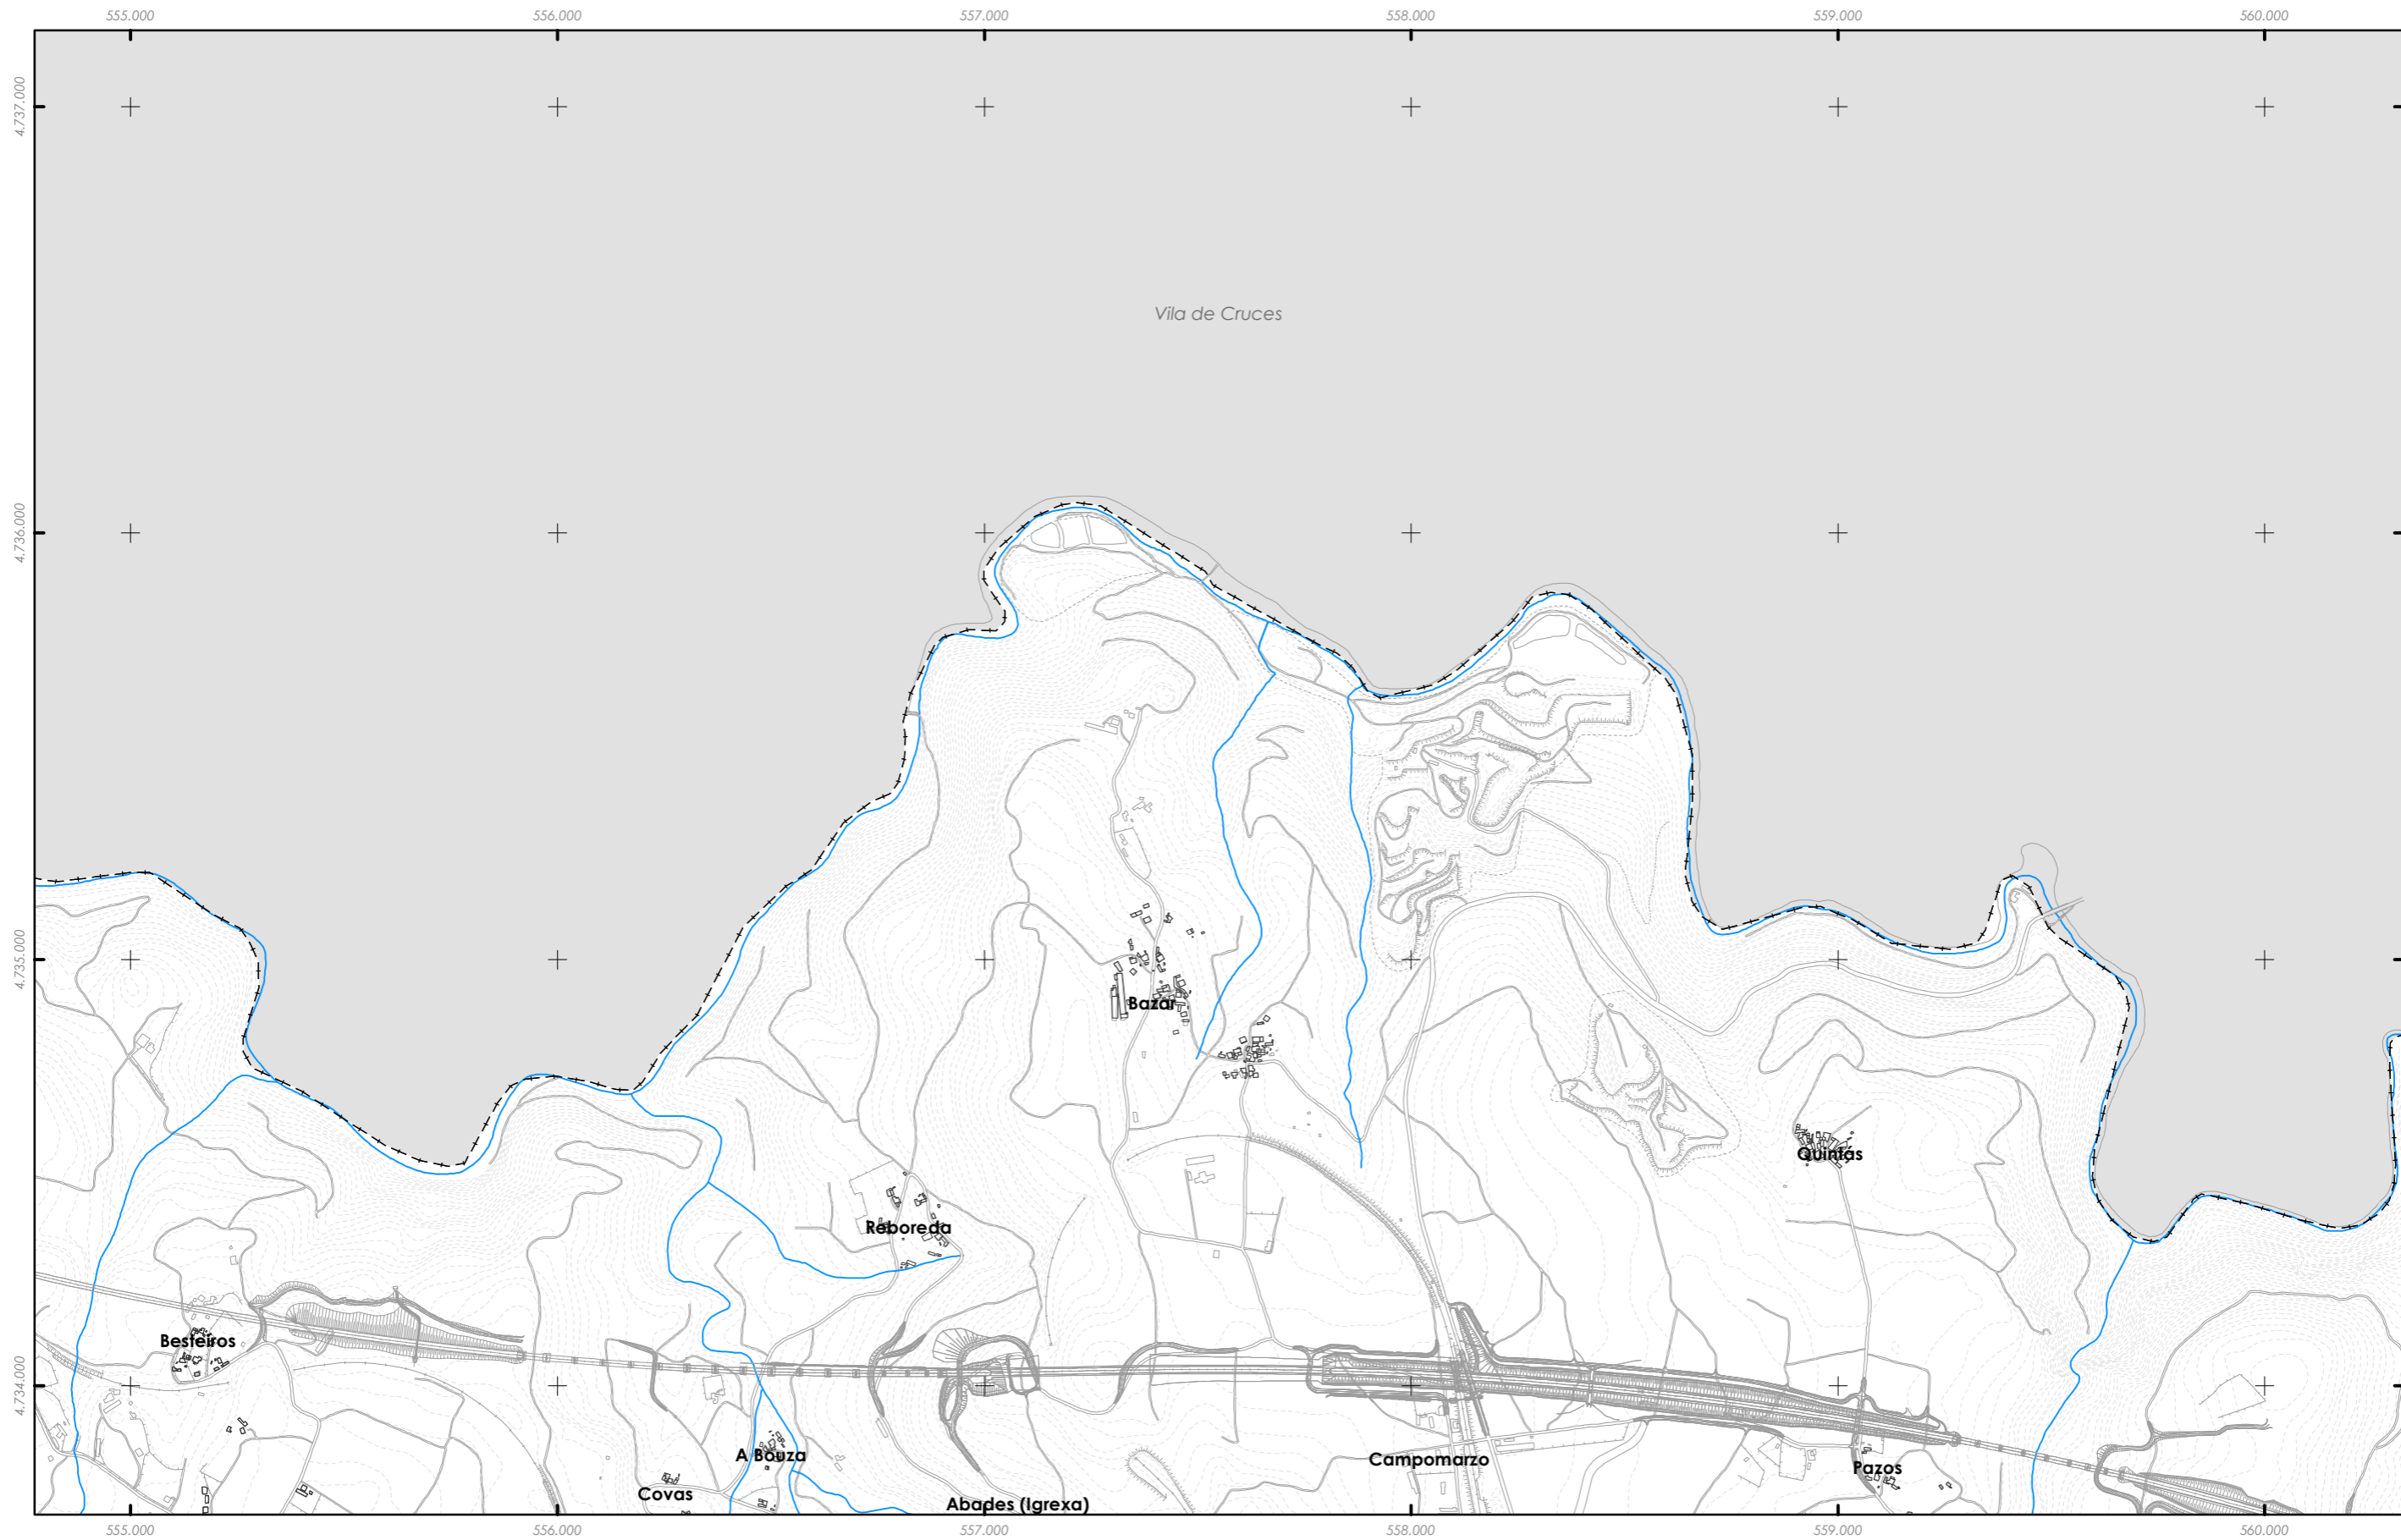


- REDE EXISTENTE**
-  Depuradora (EDAR)
 -  Pozo de bombeo
 -  Rede bombeada
 -  Rede por gravidade

Fonte de datos / Fuente de datos:
 - Elaboración propia / Concello de Silleda
 - Elaboración propia / Concello de Silleda


| | | | | | | | | | | | | | | | | | | | | | | | |
|---|----|----|----|----|----|----|----|----|----|----|----|----|----|----|----|----|----|--|----|--|--|---|---|
| <table border="1" style="width: 100%; border-collapse: collapse;"> <tr><td style="border: 2px solid red;">A1</td><td>A2</td><td>A3</td></tr> <tr><td>B1</td><td>B2</td><td>B3</td></tr> <tr><td>C1</td><td>C2</td><td>C3</td></tr> <tr><td>D1</td><td>D2</td><td>D3</td></tr> <tr><td>E1</td><td>E2</td><td>E3</td></tr> <tr><td>F2</td><td>F3</td><td></td></tr> <tr><td>G3</td><td></td><td></td></tr> </table> <p>GRÁFICO DE FOLLAS GRÁFICO DE HOJAS</p> | A1 | A2 | A3 | B1 | B2 | B3 | C1 | C2 | C3 | D1 | D2 | D3 | E1 | E2 | E3 | F2 | F3 | | G3 | | | <p>Concello de SILEDA</p>  <p>ALFONSO BOTANA <small>PROYECTOS URBANÍSTICOS</small></p> <p>36052_PXOM_202207_AP Xullo 2022 ETRS 89 29N Julio 2022 EPSG: 25829</p> <p>A1 1 de 17</p> | <p>CONCELLO DE SILEDA (PONTEVEDRA) <small>AYUNTAMIENTO DE SILEDA (PONTEVEDRA)</small></p> <p>PLAN XERAL DE ORDENACIÓN MUNICIPAL <small>PLAN XERAL DE ORDENACIÓN MUNICIPAL</small></p> <p>Alfonso Botana S.L. <small>Aprobación Provisional y Definitiva</small></p> <p>IV.08 PLANOS DE INFORMACIÓN <small>IV. PLANOS DE INFORMACIÓN</small></p> <p>IV.09 SERVICIOS URBANÍSTICOS II: SANEAMIENTO <small>IV.09 SERVICIOS URBANÍSTICOS II: SANEAMIENTO</small></p> <p>0 200 400 800 Metros</p> |
| A1 | A2 | A3 | | | | | | | | | | | | | | | | | | | | | |
| B1 | B2 | B3 | | | | | | | | | | | | | | | | | | | | | |
| C1 | C2 | C3 | | | | | | | | | | | | | | | | | | | | | |
| D1 | D2 | D3 | | | | | | | | | | | | | | | | | | | | | |
| E1 | E2 | E3 | | | | | | | | | | | | | | | | | | | | | |
| F2 | F3 | | | | | | | | | | | | | | | | | | | | | | |
| G3 | | | | | | | | | | | | | | | | | | | | | | | |







- REDE EXISTENTE**
- ▲ Depuradora (EDAR)
 - ▲ Pozo de bombeo
 - Rede bombeada
 - Rede por gravidade

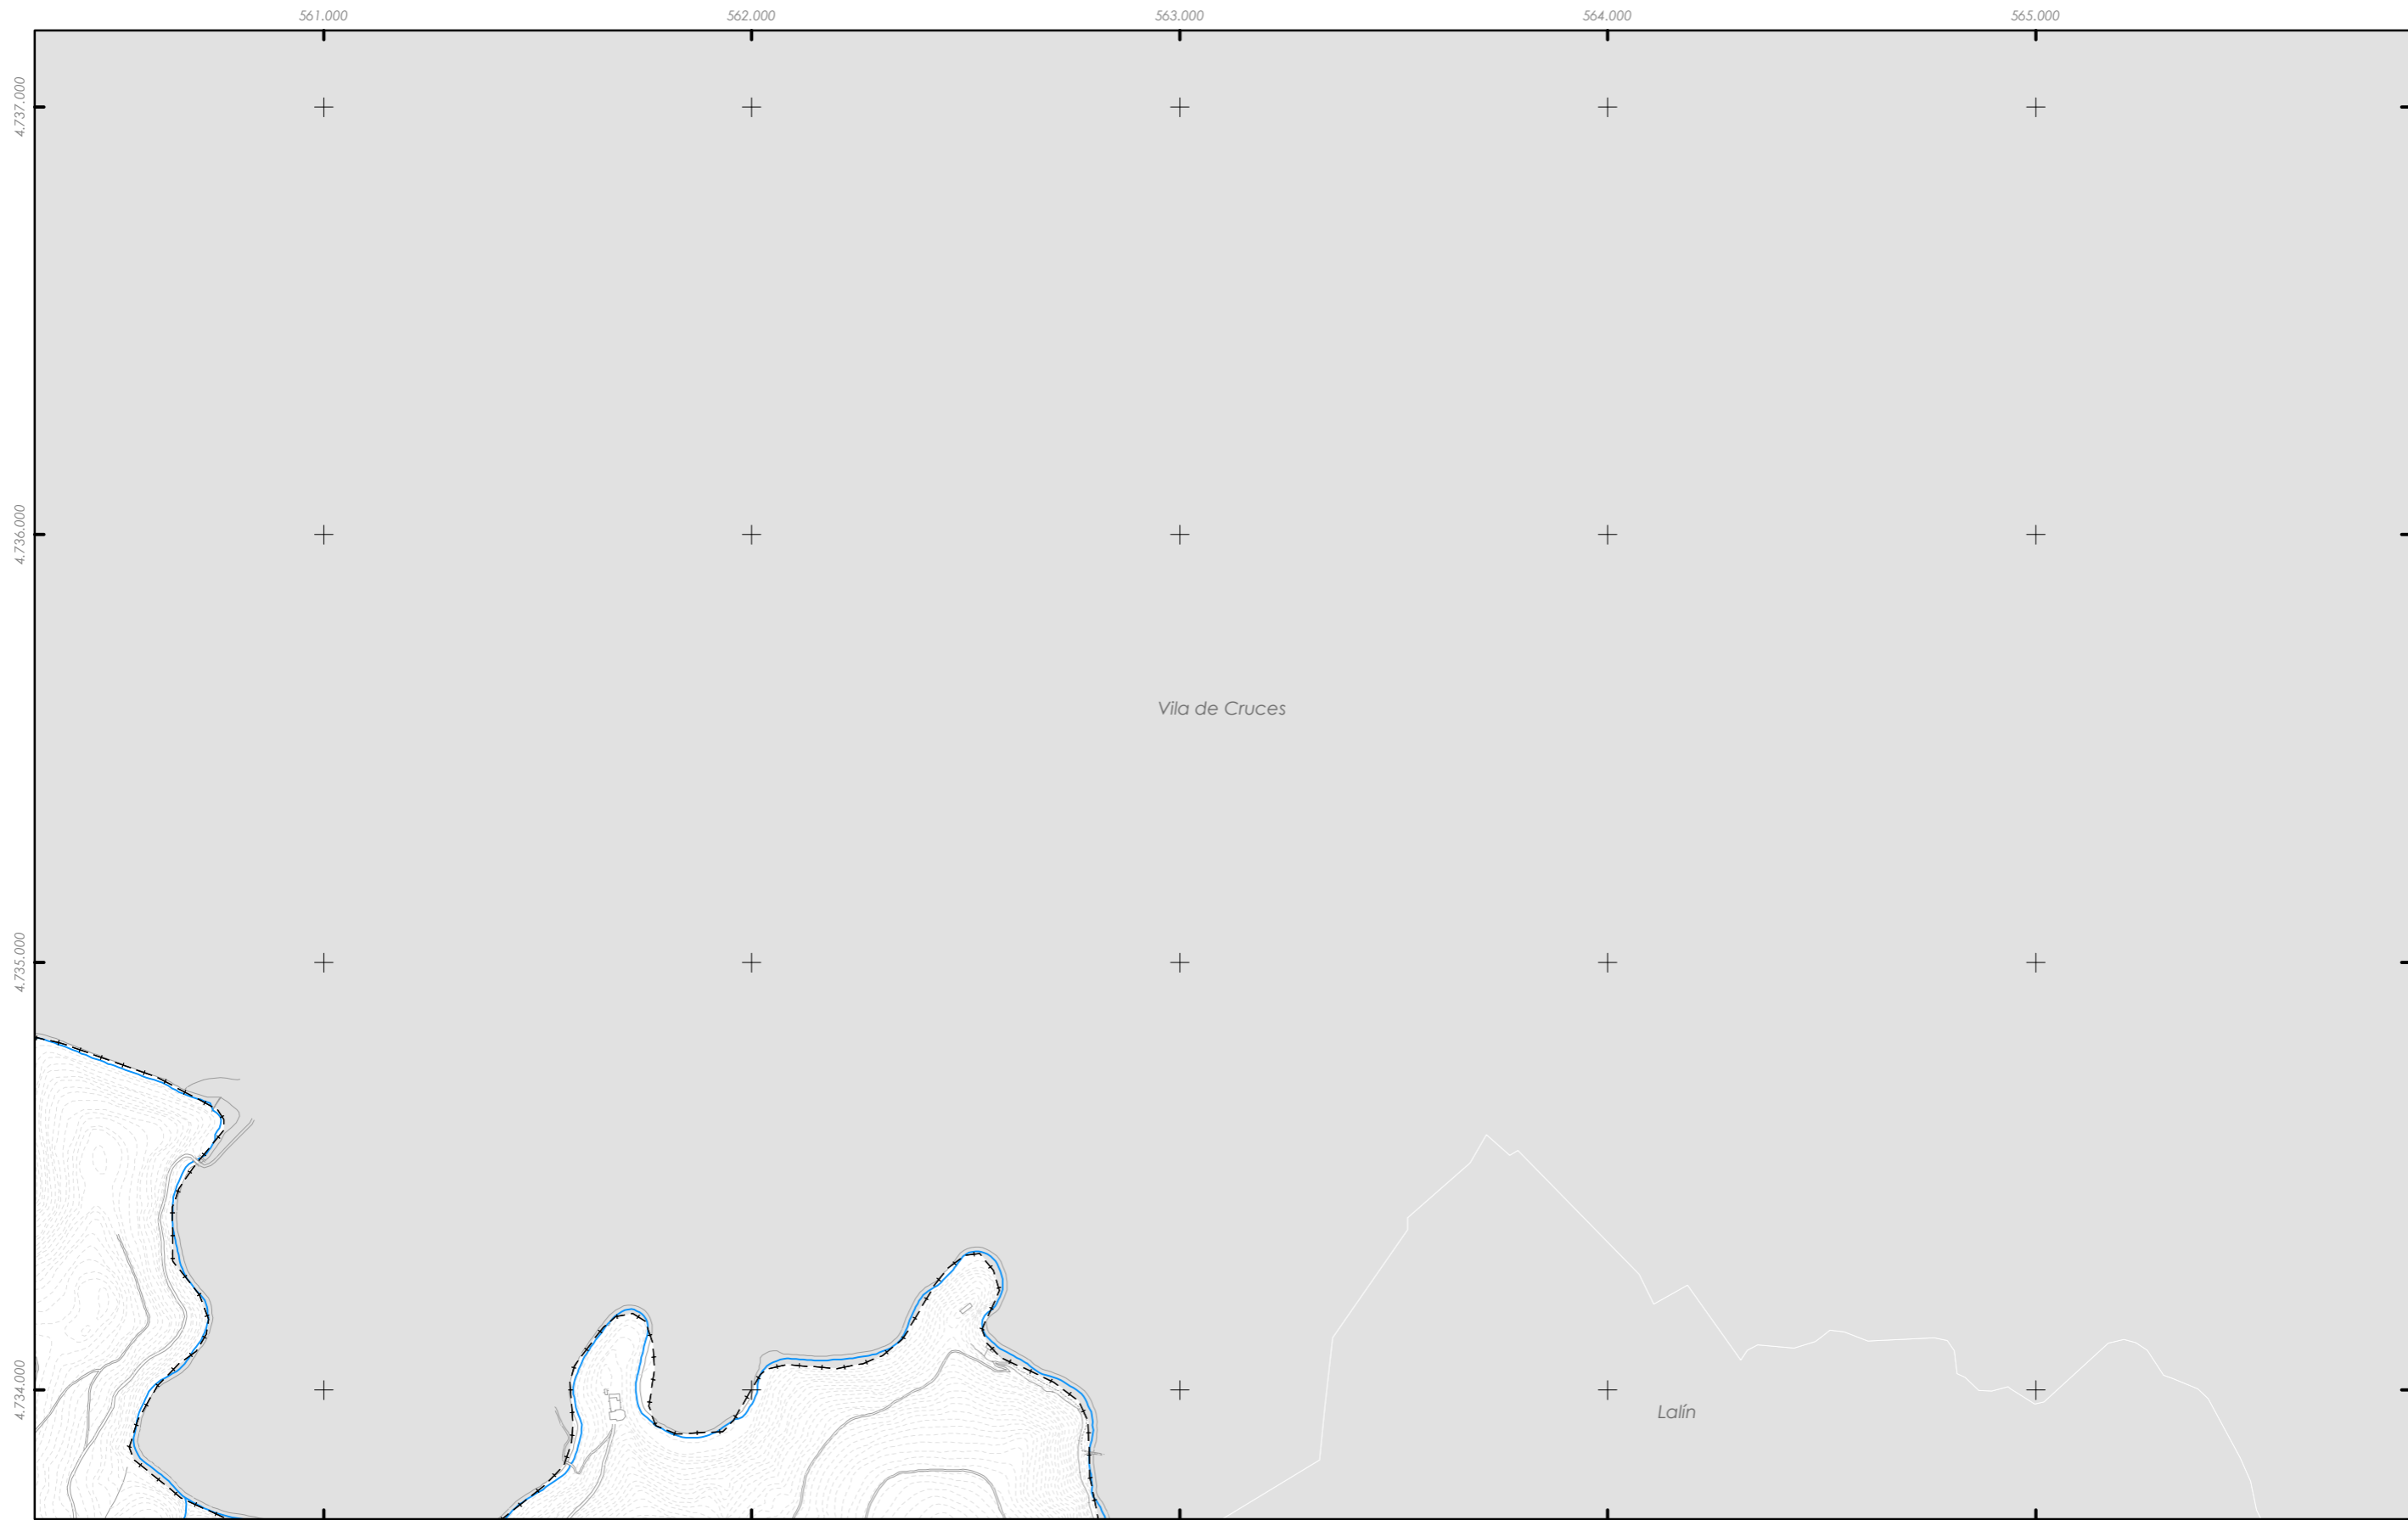Fonte de datos / Fuente de datos:
 - Elaboración propia / Concello de Silleda
 - Elaboración propia / Concello de Silleda

| | | | | | | | | | | | | | | | | | | | | | | | | |
|--|----|-----------------------------|----|----|----|----|----|----|----|----|----|----|----|----|----|----|----|----|----|----|----|---------------------------------|---|---|
| <table border="1" style="width: 100%; border-collapse: collapse;"> <tr><td style="width: 33%;">A1</td><td style="width: 33%;">A2</td><td style="width: 33%;">A3</td></tr> <tr><td>B1</td><td>B2</td><td>B3</td></tr> <tr><td>C1</td><td>C2</td><td>C3</td></tr> <tr><td>D1</td><td>D2</td><td>D3</td></tr> <tr><td>E1</td><td>E2</td><td>E3</td></tr> <tr><td>F1</td><td>F2</td><td>F3</td></tr> <tr><td>G1</td><td>G2</td><td>G3</td></tr> </table> <p>GRÁFICO DE FOLLAS GRÁFICO DE HOJAS</p> | A1 | A2 | A3 | B1 | B2 | B3 | C1 | C2 | C3 | D1 | D2 | D3 | E1 | E2 | E3 | F1 | F2 | F3 | G1 | G2 | G3 | <p>A2</p> <p>2 de 17</p> | <p>Concello de SILLEDA</p> <p>ALFONSO BOTANA INGENIERO EN LERMA Y PEDAGOGÍA</p> <p>36052_PXOM_202207_AP</p> <p>Xullo 2022 ETRS 89 29N Julio 2022 EPSG: 25829</p> <p>1:15.000</p> | <p>CONCELLO DE SILLEDA (PONTEVEDRA) AYUNTAMIENTO DE SILLEDA (PONTEVEDRA)</p> <p>PLAN XERAL DE ORDENACIÓN MUNICIPAL PLAN XERAL DE ORDENACIÓN MUNICIPAL</p> <p>Alfonso Botana S.L. Aprobación Provisional e Definitiva</p> <p>IV.08 PLANOS DE INFORMACIÓN IV. PLANOS DE INFORMACIÓN</p> <p>IV.09 SERVICIOS URBANÍSTICOS II: SANEAMENTO IV.09 SERVICIOS URBANÍSTICOS II: SANEAMENTO</p> |
| A1 | A2 | A3 | | | | | | | | | | | | | | | | | | | | | | |
| B1 | B2 | B3 | | | | | | | | | | | | | | | | | | | | | | |
| C1 | C2 | C3 | | | | | | | | | | | | | | | | | | | | | | |
| D1 | D2 | D3 | | | | | | | | | | | | | | | | | | | | | | |
| E1 | E2 | E3 | | | | | | | | | | | | | | | | | | | | | | |
| F1 | F2 | F3 | | | | | | | | | | | | | | | | | | | | | | |
| G1 | G2 | G3 | | | | | | | | | | | | | | | | | | | | | | |
| | | <p>0 200 400 800 Metros</p> | | | | | | | | | | | | | | | | | | | | | | |



- REDE EXISTENTE**
-  Depuradora (EDAR)
 -  Pozo de bombeo
 -  Rede bombeada
 -  Rede por gravidade

Fonte de datos / Fuente de datos:
 - Elaboración propia / Concello de Silleda
 - Elaboración propia / Concello de Silleda

| | | |
|----|----|-----------|
| A1 | A2 | A3 |
| B1 | B2 | B3 |
| C1 | C2 | C3 |
| D1 | D2 | D3 |
| E1 | E2 | E3 |
| F1 | F2 | F3 |
| G1 | G2 | G3 |

GRÁFICO DE FOLLAS DE HOJAS
 3 de 17

Concello de SILLED



ALFONSO BOTANA
 INGENIERO TÉCNICO EN OBRAS DE BARRIO

36052_PXOM_202207_AP
 Xullo 2022 ETRS 89 29N
 Julio 2022 EPSG: 25829

A3

1:15.000

CONCELLO DE SILLED (PONTEVEDRA)
 AYUNTAMIENTO DE SILLED (PONTEVEDRA)


PLAN XERAL DE ORDENACIÓN MUNICIPAL
 PLAN XERAL DE ORDENACIÓN MUNICIPAL

Alfonso Botana S.L.
 Aprobación Provisional e Definitiva

IV.08 PLANOS DE INFORMACIÓN
 IV. PLANOS DE INFORMACIÓN

IV.09 SERVICIOS URBANÍSTICOS II: SANEAMENTO
 IV.09 SERVICIOS URBANÍSTICOS II: SANEAMENTO


0 200 400 800 Metros

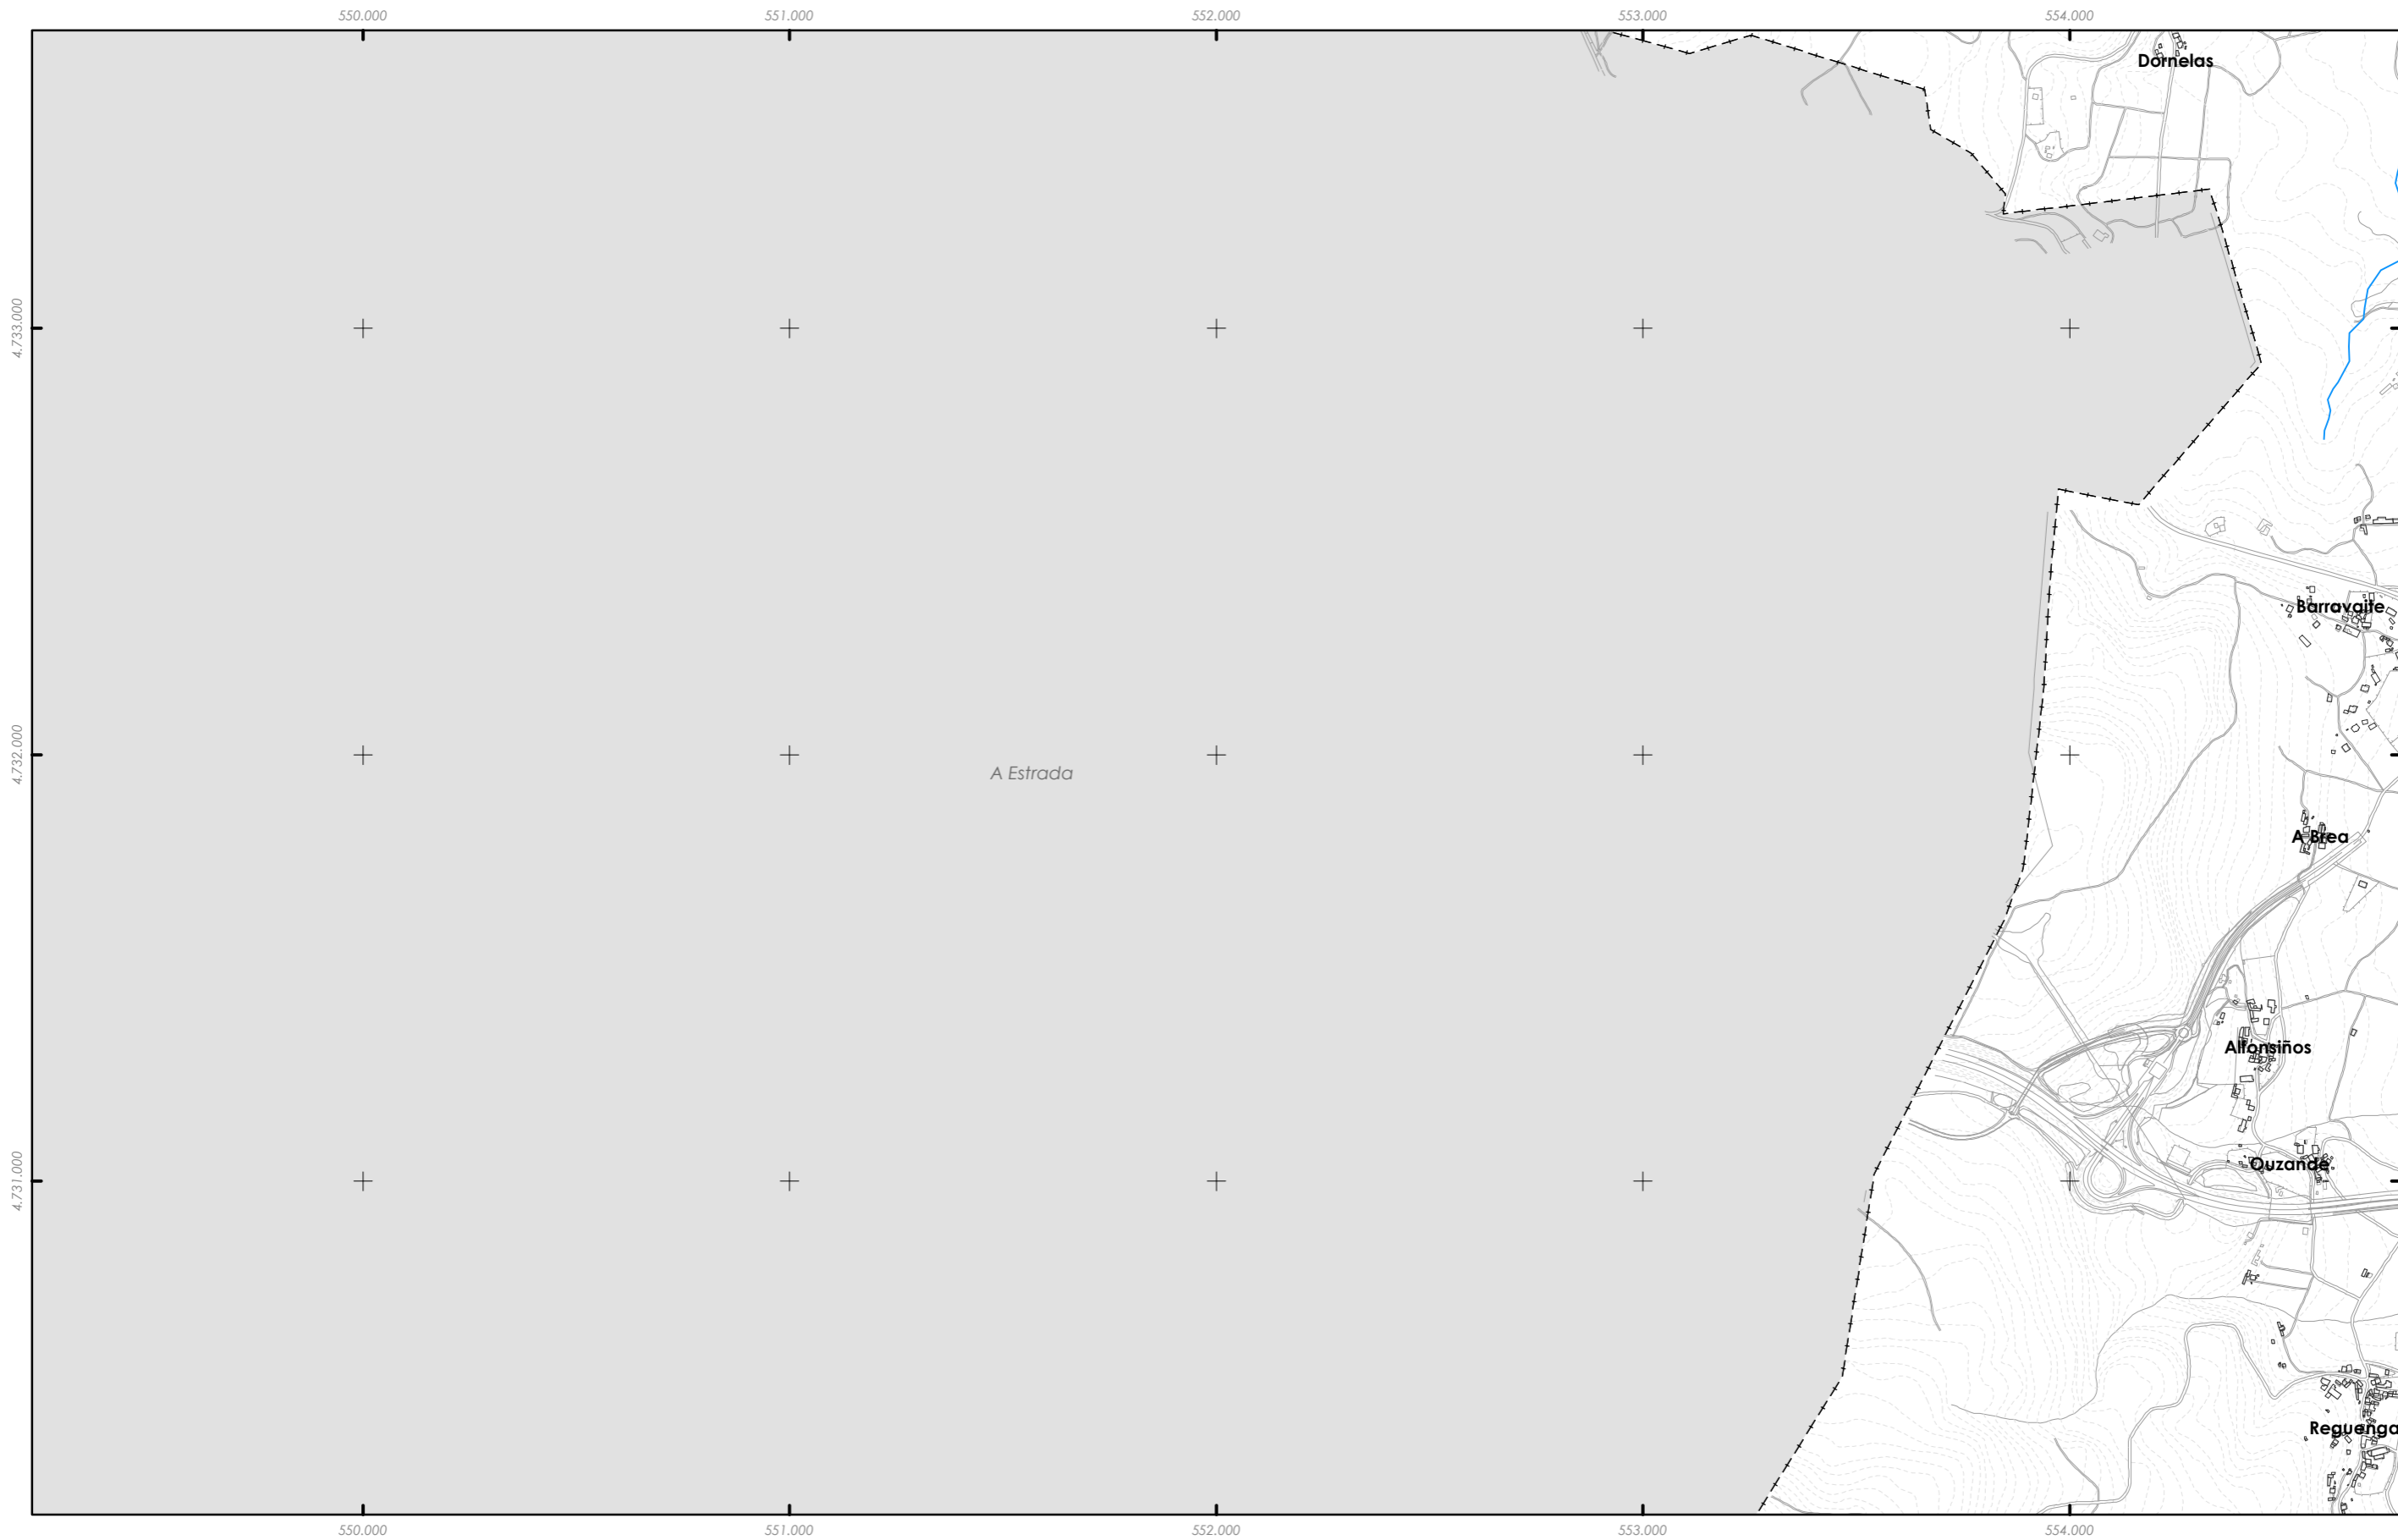

- REDE EXISTENTE**
- Depuradora (EDAR)
 - Pozo de bombeo
 - Rede bombeada
 - Rede por gravidade

Fonte de datos / Fuente de datos:
 - Elaboración propia / Concello de Silleda
 - Elaboración propia / Concello de Silleda

| | | | | | | | | | | | | | | | | | | | | | | | |
|---|-----------------|---|----|-----------|----|----|----|----|----|----|----|----|----|----|----|----|----|--|----|--|--|---|---|
| <table border="1" style="border-collapse: collapse; width: 100%;"> <tr><td>A1</td><td>A2</td><td>A3</td></tr> <tr><td>B1</td><td>B2</td><td>B3</td></tr> <tr><td>C1</td><td>C2</td><td>C3</td></tr> <tr><td>D1</td><td>D2</td><td>D3</td></tr> <tr><td>E1</td><td>E2</td><td>E3</td></tr> <tr><td>F2</td><td>F3</td><td></td></tr> <tr><td>G3</td><td></td><td></td></tr> </table> <p>GRÁFICO DE FOLLAS GRÁFICO DE HOJAS</p> | A1 | A2 | A3 | B1 | B2 | B3 | C1 | C2 | C3 | D1 | D2 | D3 | E1 | E2 | E3 | F2 | F3 | | G3 | | | <p>Concello de SILLED</p> <p>ALFONSO BOTANA PROYECTOS URBANÍSTICOS</p> <p>36052_PXOM_202207_AP Xullo 2022 ETRS 89 29N Julio 2022 EPSG: 25829</p> <p>B1 4 de 17</p> | <p>CONCELLO DE SILLED (PONTEVEDRA) <small>AYUNTAMIENTO DE SILLED (PONTEVEDRA)</small></p> <p>PLAN XERAL DE ORDENACIÓN MUNICIPAL <small>PLAN XERAL DE ORDENACIÓN MUNICIPAL</small></p> <p>Alfonso Botana S.L. <small>Aprobación Provisional e Definitiva</small></p> <p>IV.08 PLANOS DE INFORMACIÓN <small>IV. PLANOS DE INFORMACIÓN</small></p> <p>IV.09 SERVICIOS URBANÍSTICOS II: SANEAMENTO <small>IV.09 SERVICIOS URBANÍSTICOS II: SANEAMENTO</small></p> |
| A1 | A2 | A3 | | | | | | | | | | | | | | | | | | | | | |
| B1 | B2 | B3 | | | | | | | | | | | | | | | | | | | | | |
| C1 | C2 | C3 | | | | | | | | | | | | | | | | | | | | | |
| D1 | D2 | D3 | | | | | | | | | | | | | | | | | | | | | |
| E1 | E2 | E3 | | | | | | | | | | | | | | | | | | | | | |
| F2 | F3 | | | | | | | | | | | | | | | | | | | | | | |
| G3 | | | | | | | | | | | | | | | | | | | | | | | |
| | <p>1:15.000</p> | <p>0 200 400 800 Metros</p> | | | | | | | | | | | | | | | | | | | | | |

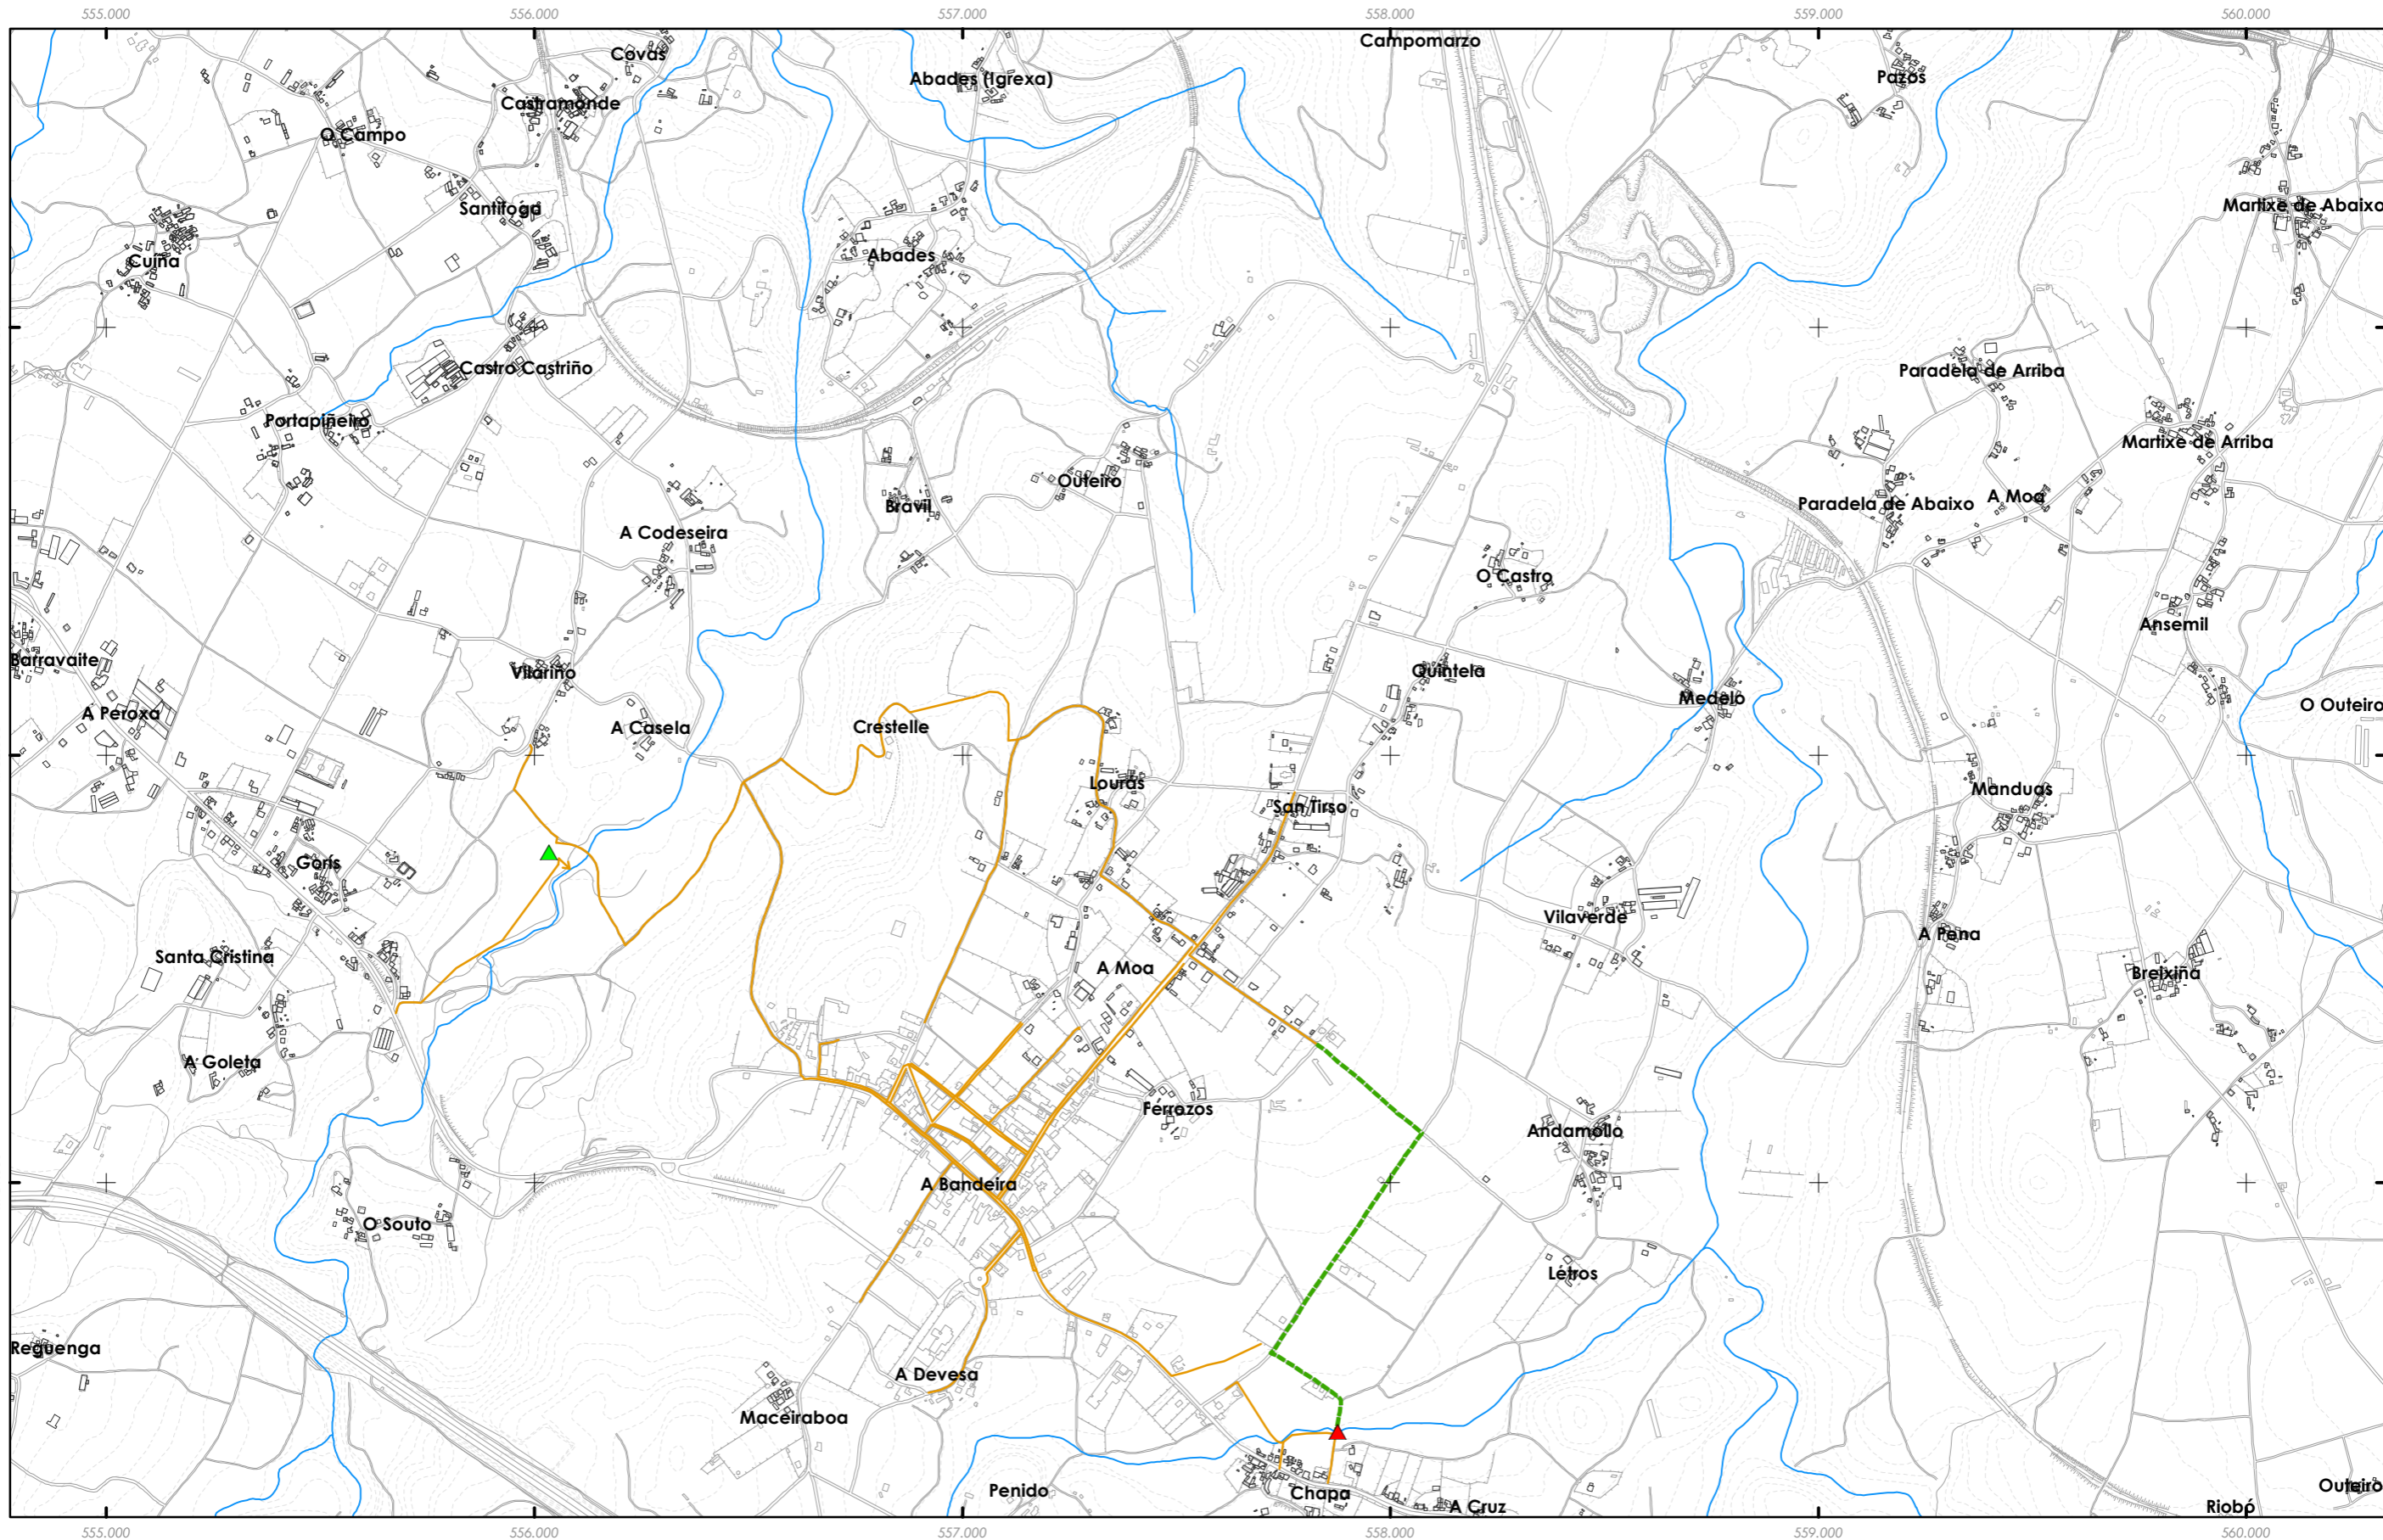

- REDE EXISTENTE
- ▲ Depuradora (EDAR)
 - ▲ Pozo de bombeo
 - Rede bombeada
 - Rede por gravidade

Fonte de datos / Fuente de datos:
 - Elaboración propia / Concello de Silleda
 - Elaboración propia / Concello de Silleda

| | | | |
|----|----|----|----|
| | A1 | A2 | A3 |
| B1 | B2 | B3 | B4 |
| C1 | C2 | C3 | |
| D1 | D2 | D3 | |
| | E1 | E2 | E3 |
| | F1 | F2 | F3 |
| | | G1 | G2 |

GRÁFICO DE FOLLAS
GRÁFICO DE HOJAS

B2
 5 de 17

Concello de SILLEDA

ALFONSO BOTANA S.L.
 INGENIEROS DE OBRAS DE SANEAMIENTO

36052_PXOM_202207_AP
 Xullo 2022 ETRS 89 29N
 Julio 2022 EPSG: 25829

1:15.000

CONCELLO DE SILLEDA (PONTEVEDRA)
 AYUNTAMIENTO DE SILLEDA (PONTEVEDRA)


PLAN XERAL DE ORDENACIÓN MUNICIPAL
 PLAN XERAL DE ORDENACIÓN MUNICIPAL

Alfonso Botana S.L.
 Aprobación Provisional e Definitiva

IV.08 PLANOS DE INFORMACIÓN
 IV. PLANOS DE INFORMACIÓN

IV.09 SERVICIOS URBANÍSTICOS II: SANEAMENTO
 IV.09 SERVICIOS URBANÍSTICOS II: SANEAMENTO

0 200 400 800 Metros

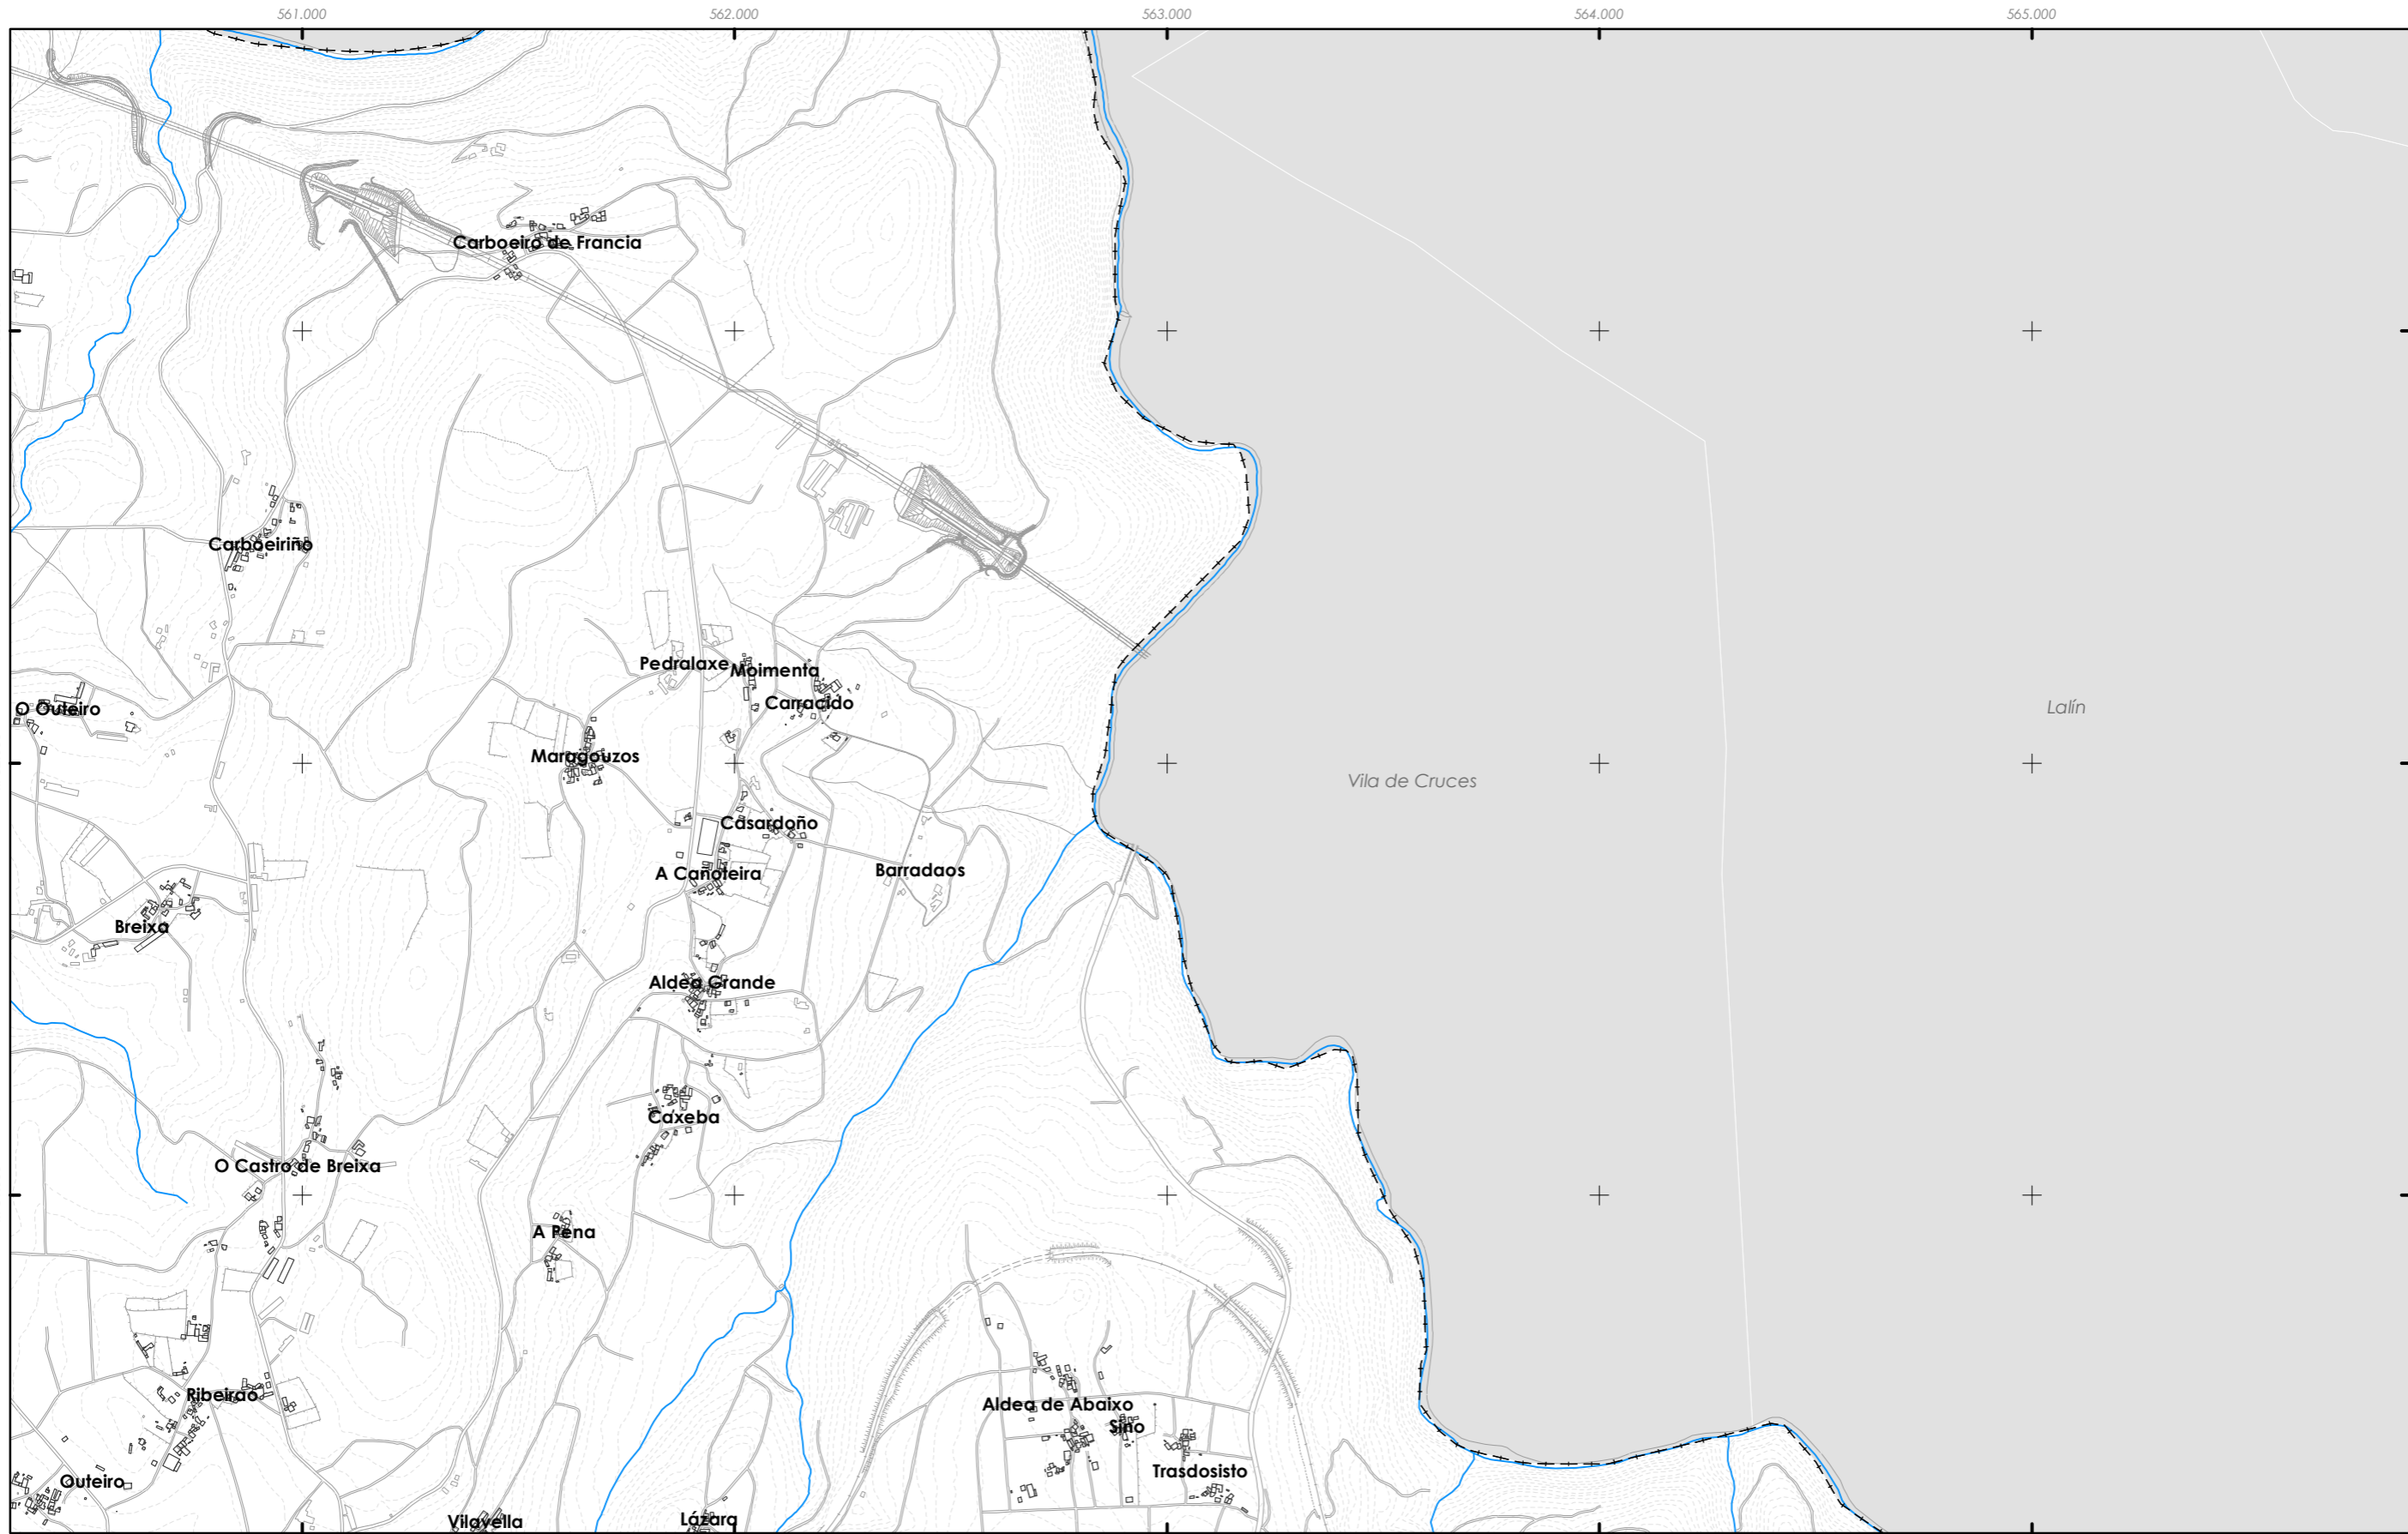

- REDE EXISTENTE**
- ▲ Depuradora (EDAR)
 - ▲ Pozo de bombeo
 - Rede bombeada
 - Rede por gravidade

Fonte de datos / Fuente de datos:
 - Elaboración propia / Concello de Silleda
 - Elaboración propia / Concello de Silleda

GRÁFICO DE FOLLAS GRÁFICO DE HOJAS

| | | |
|----|----|-----------|
| A1 | A2 | A3 |
| B1 | B2 | B3 |
| C1 | C2 | C3 |
| D1 | D2 | D3 |
| E1 | E2 | E3 |
| F1 | F2 | F3 |
| G1 | G2 | G3 |

B3
6 de 17

Concello de SILLEDÁ

CONCELLO DE SILLEDÁ (PONTEVEDRA)
 AYUNTAMIENTO DE SILLEDÁ (PONTEVEDRA)
 PLAN XERAL DE ORDENACIÓN MUNICIPAL
 PLAN XERAL DE ORDENACIÓN MUNICIPAL

Alfonso Botana S.L.
 Aprobación Provisional e Definitiva


IV.08 PLANOS DE INFORMACIÓN
 IV. PLANOS DE INFORMACIÓN





IV.09 SERVIZOS URBANÍSTICOS II: SANEAMENTO
 IV.09 SERVIZOS URBANÍSTICOS II: SANEAMENTO

36052_PXOM_202207_AP
 Xullo 2022 ETRS 89 29N
 Julio 2022 EPSG: 25829

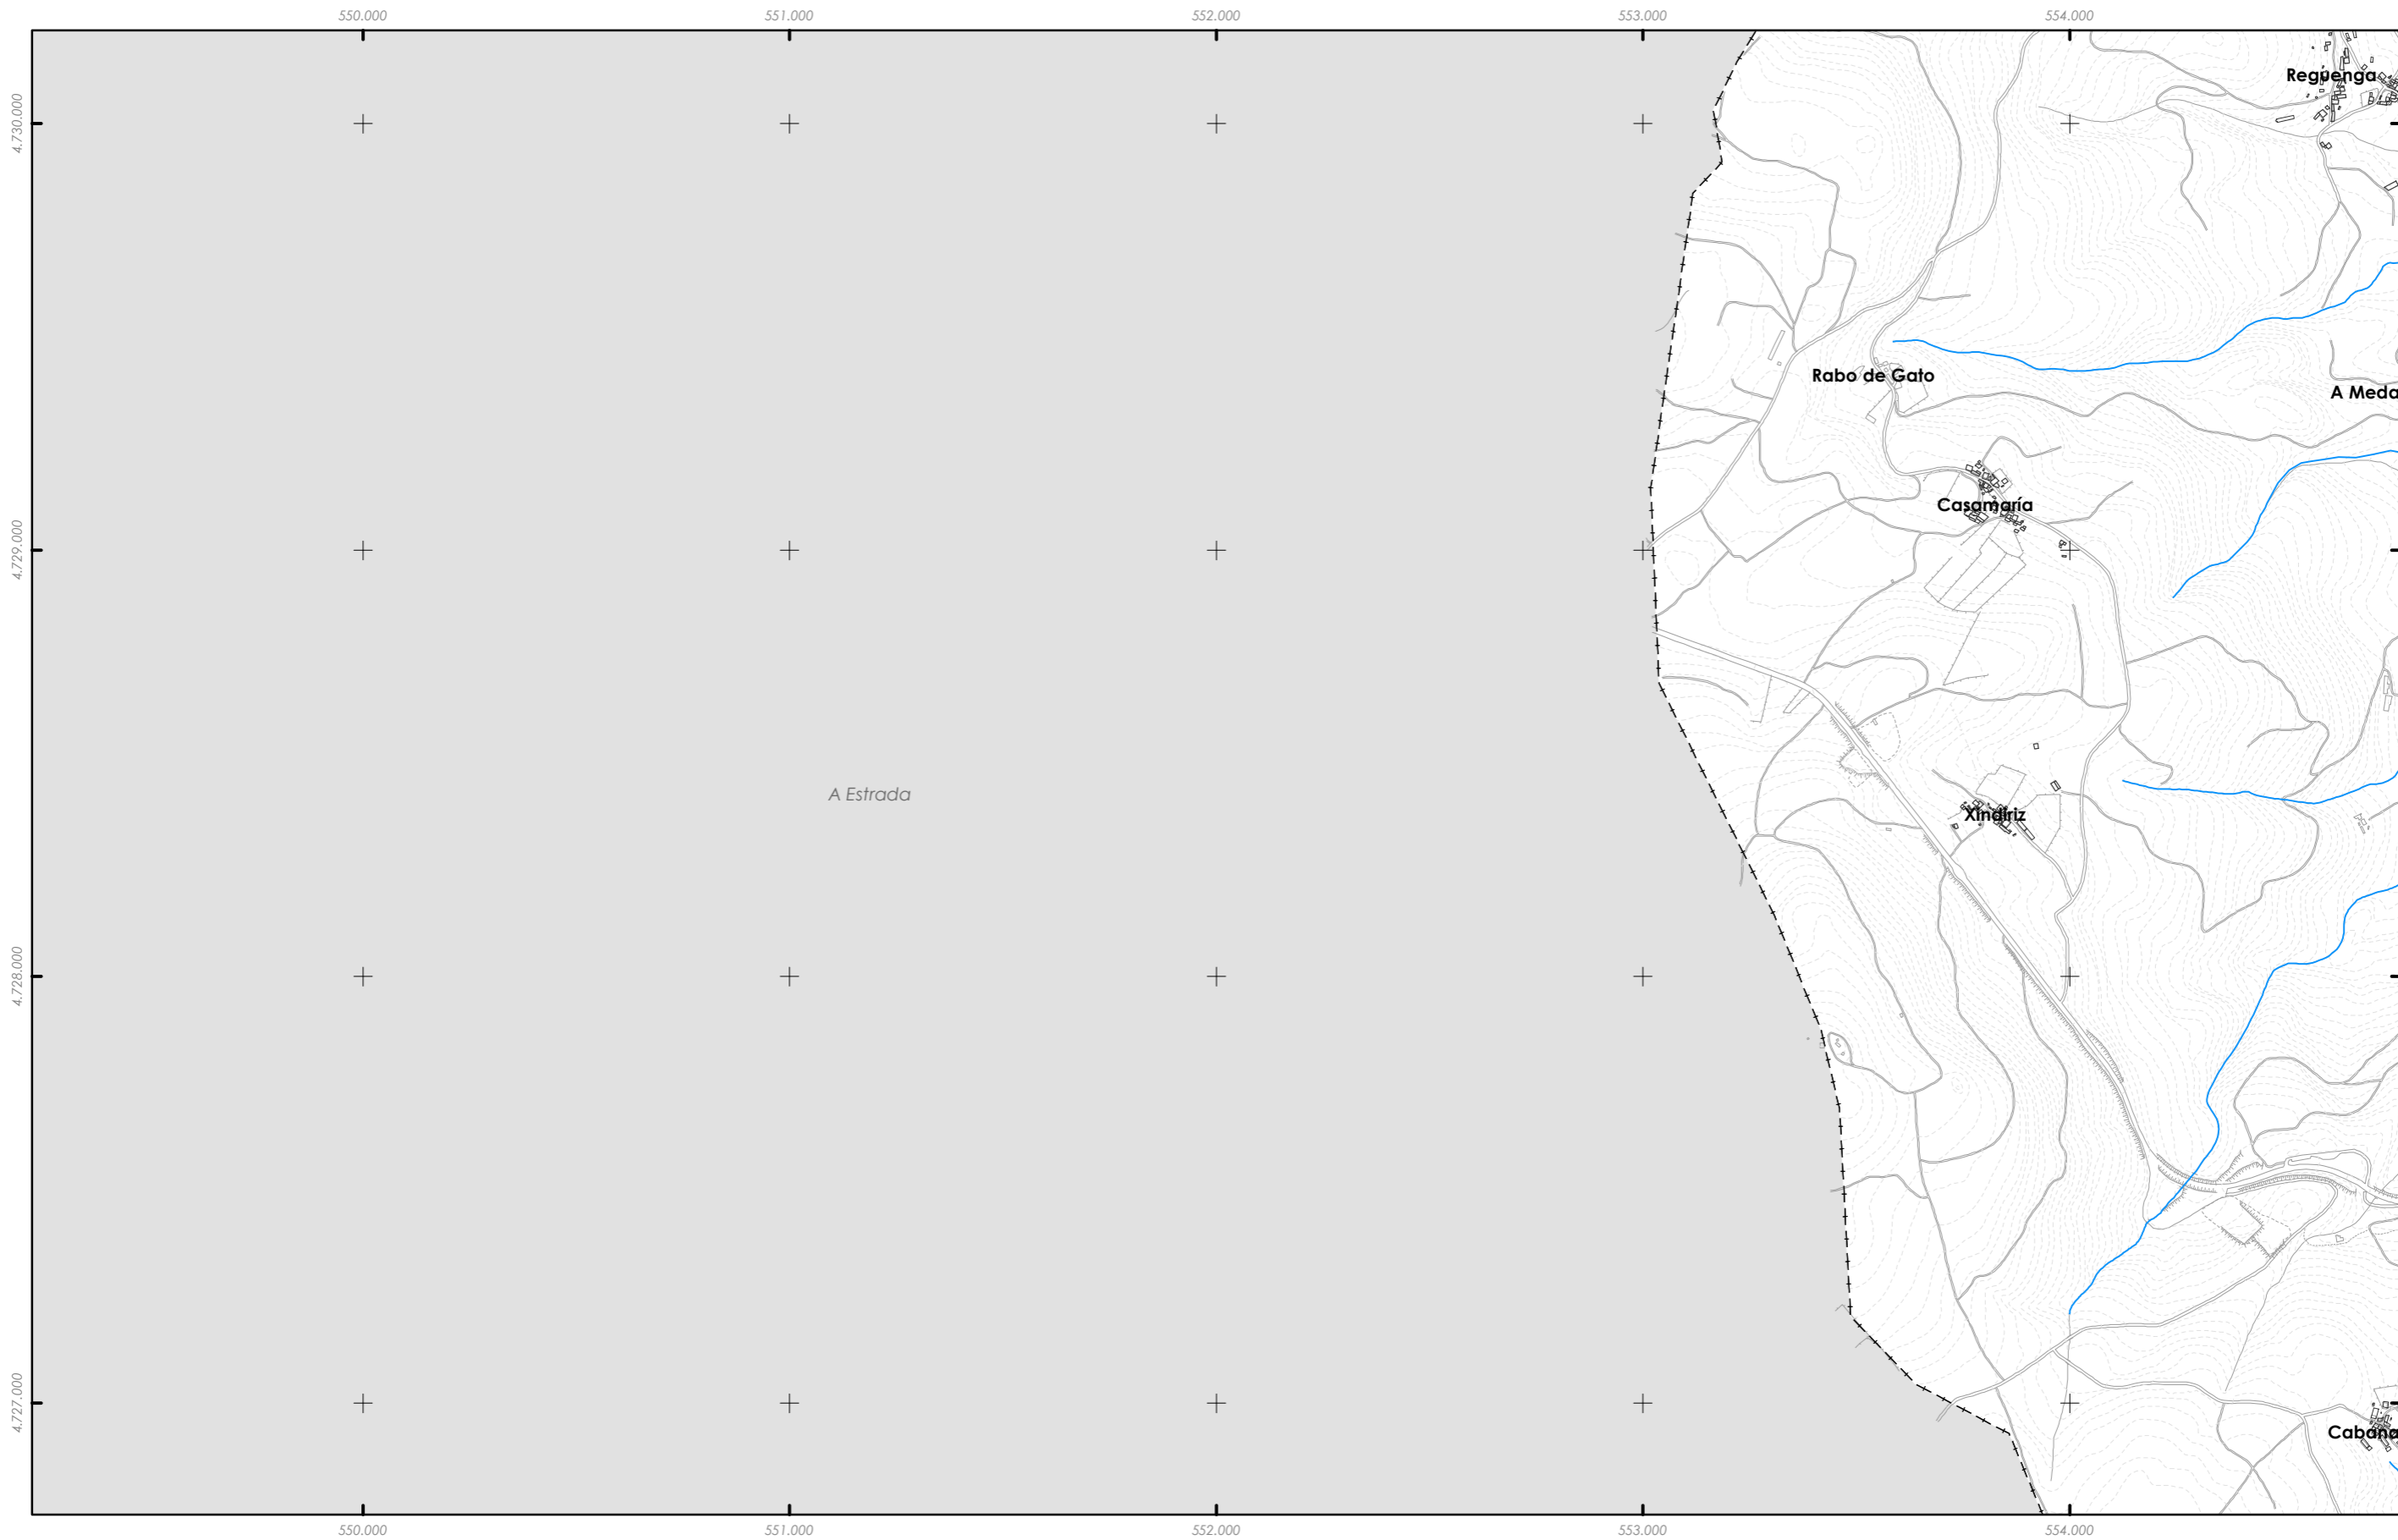
1:15.000


0 200 400 800 Metros



- REDE EXISTENTE**
-  Depuradora (EDAR)
 -  Pozo de bombeo
 -  Rede bombeada
 -  Rede por gravidade

Fonte de datos / Fuente de datos:
 - Elaboración propia / Concello de Silleda
 - Elaboración propia / Concello de Silleda


| | | | | | | | | | | | | | | | | | | | | | | | |
|---|---------------------------------|----|----|----|----|----|-----------|----|----|----|----|----|----|----|----|----|----|--|----|--|--|---|---|
| <table border="1"> <tr><td>A1</td><td>A2</td><td>A3</td></tr> <tr><td>B1</td><td>B2</td><td>B3</td></tr> <tr><td>C1</td><td>C2</td><td>C3</td></tr> <tr><td>D1</td><td>D2</td><td>D3</td></tr> <tr><td>E1</td><td>E2</td><td>E3</td></tr> <tr><td>F2</td><td>F3</td><td></td></tr> <tr><td>G3</td><td></td><td></td></tr> </table> <p>GRÁFICO DE FOLLAS GRÁFICO DE HOJAS</p> | A1 | A2 | A3 | B1 | B2 | B3 | C1 | C2 | C3 | D1 | D2 | D3 | E1 | E2 | E3 | F2 | F3 | | G3 | | | <p>Concello de SILLEDA</p>  <p>ALFONSO BOTANA <small>PROYECTOS URBANÍSTICOS Y SANEAMIENTO</small></p> <p>36052_PXOM_202207_AP Julio 2022 ETRS 89 29N Julio 2022 EPSG: 25829</p> <p>1:15.000</p> | <p>CONCELLO DE SILLEDA (PONTEVEDRA) <small>AYUNTAMIENTO DE SILLEDA (PONTEVEDRA)</small></p> <p>PLAN XERAL DE ORDENACIÓN MUNICIPAL <small>PLAN XERAL DE ORDENACIÓN MUNICIPAL</small></p> <p>Alfonso Botana S.L. <small>Aprobación Provisional y Definitiva</small></p> <p>IV.08 PLANOS DE INFORMACIÓN <small>IV. PLANOS DE INFORMACIÓN</small></p> <p>IV.09 SERVICIOS URBANÍSTICOS II: SANEAMIENTO <small>IV.09 SERVICIOS URBANÍSTICOS II: SANEAMIENTO</small></p> |
| | A1 | A2 | A3 | | | | | | | | | | | | | | | | | | | | |
| B1 | B2 | B3 | | | | | | | | | | | | | | | | | | | | | |
| C1 | C2 | C3 | | | | | | | | | | | | | | | | | | | | | |
| D1 | D2 | D3 | | | | | | | | | | | | | | | | | | | | | |
| E1 | E2 | E3 | | | | | | | | | | | | | | | | | | | | | |
| F2 | F3 | | | | | | | | | | | | | | | | | | | | | | |
| G3 | | | | | | | | | | | | | | | | | | | | | | | |
| <p>C1 7 de 17</p> | <p>0 200 400 800 Metros</p> | | | | | | | | | | | | | | | | | | | | | | |

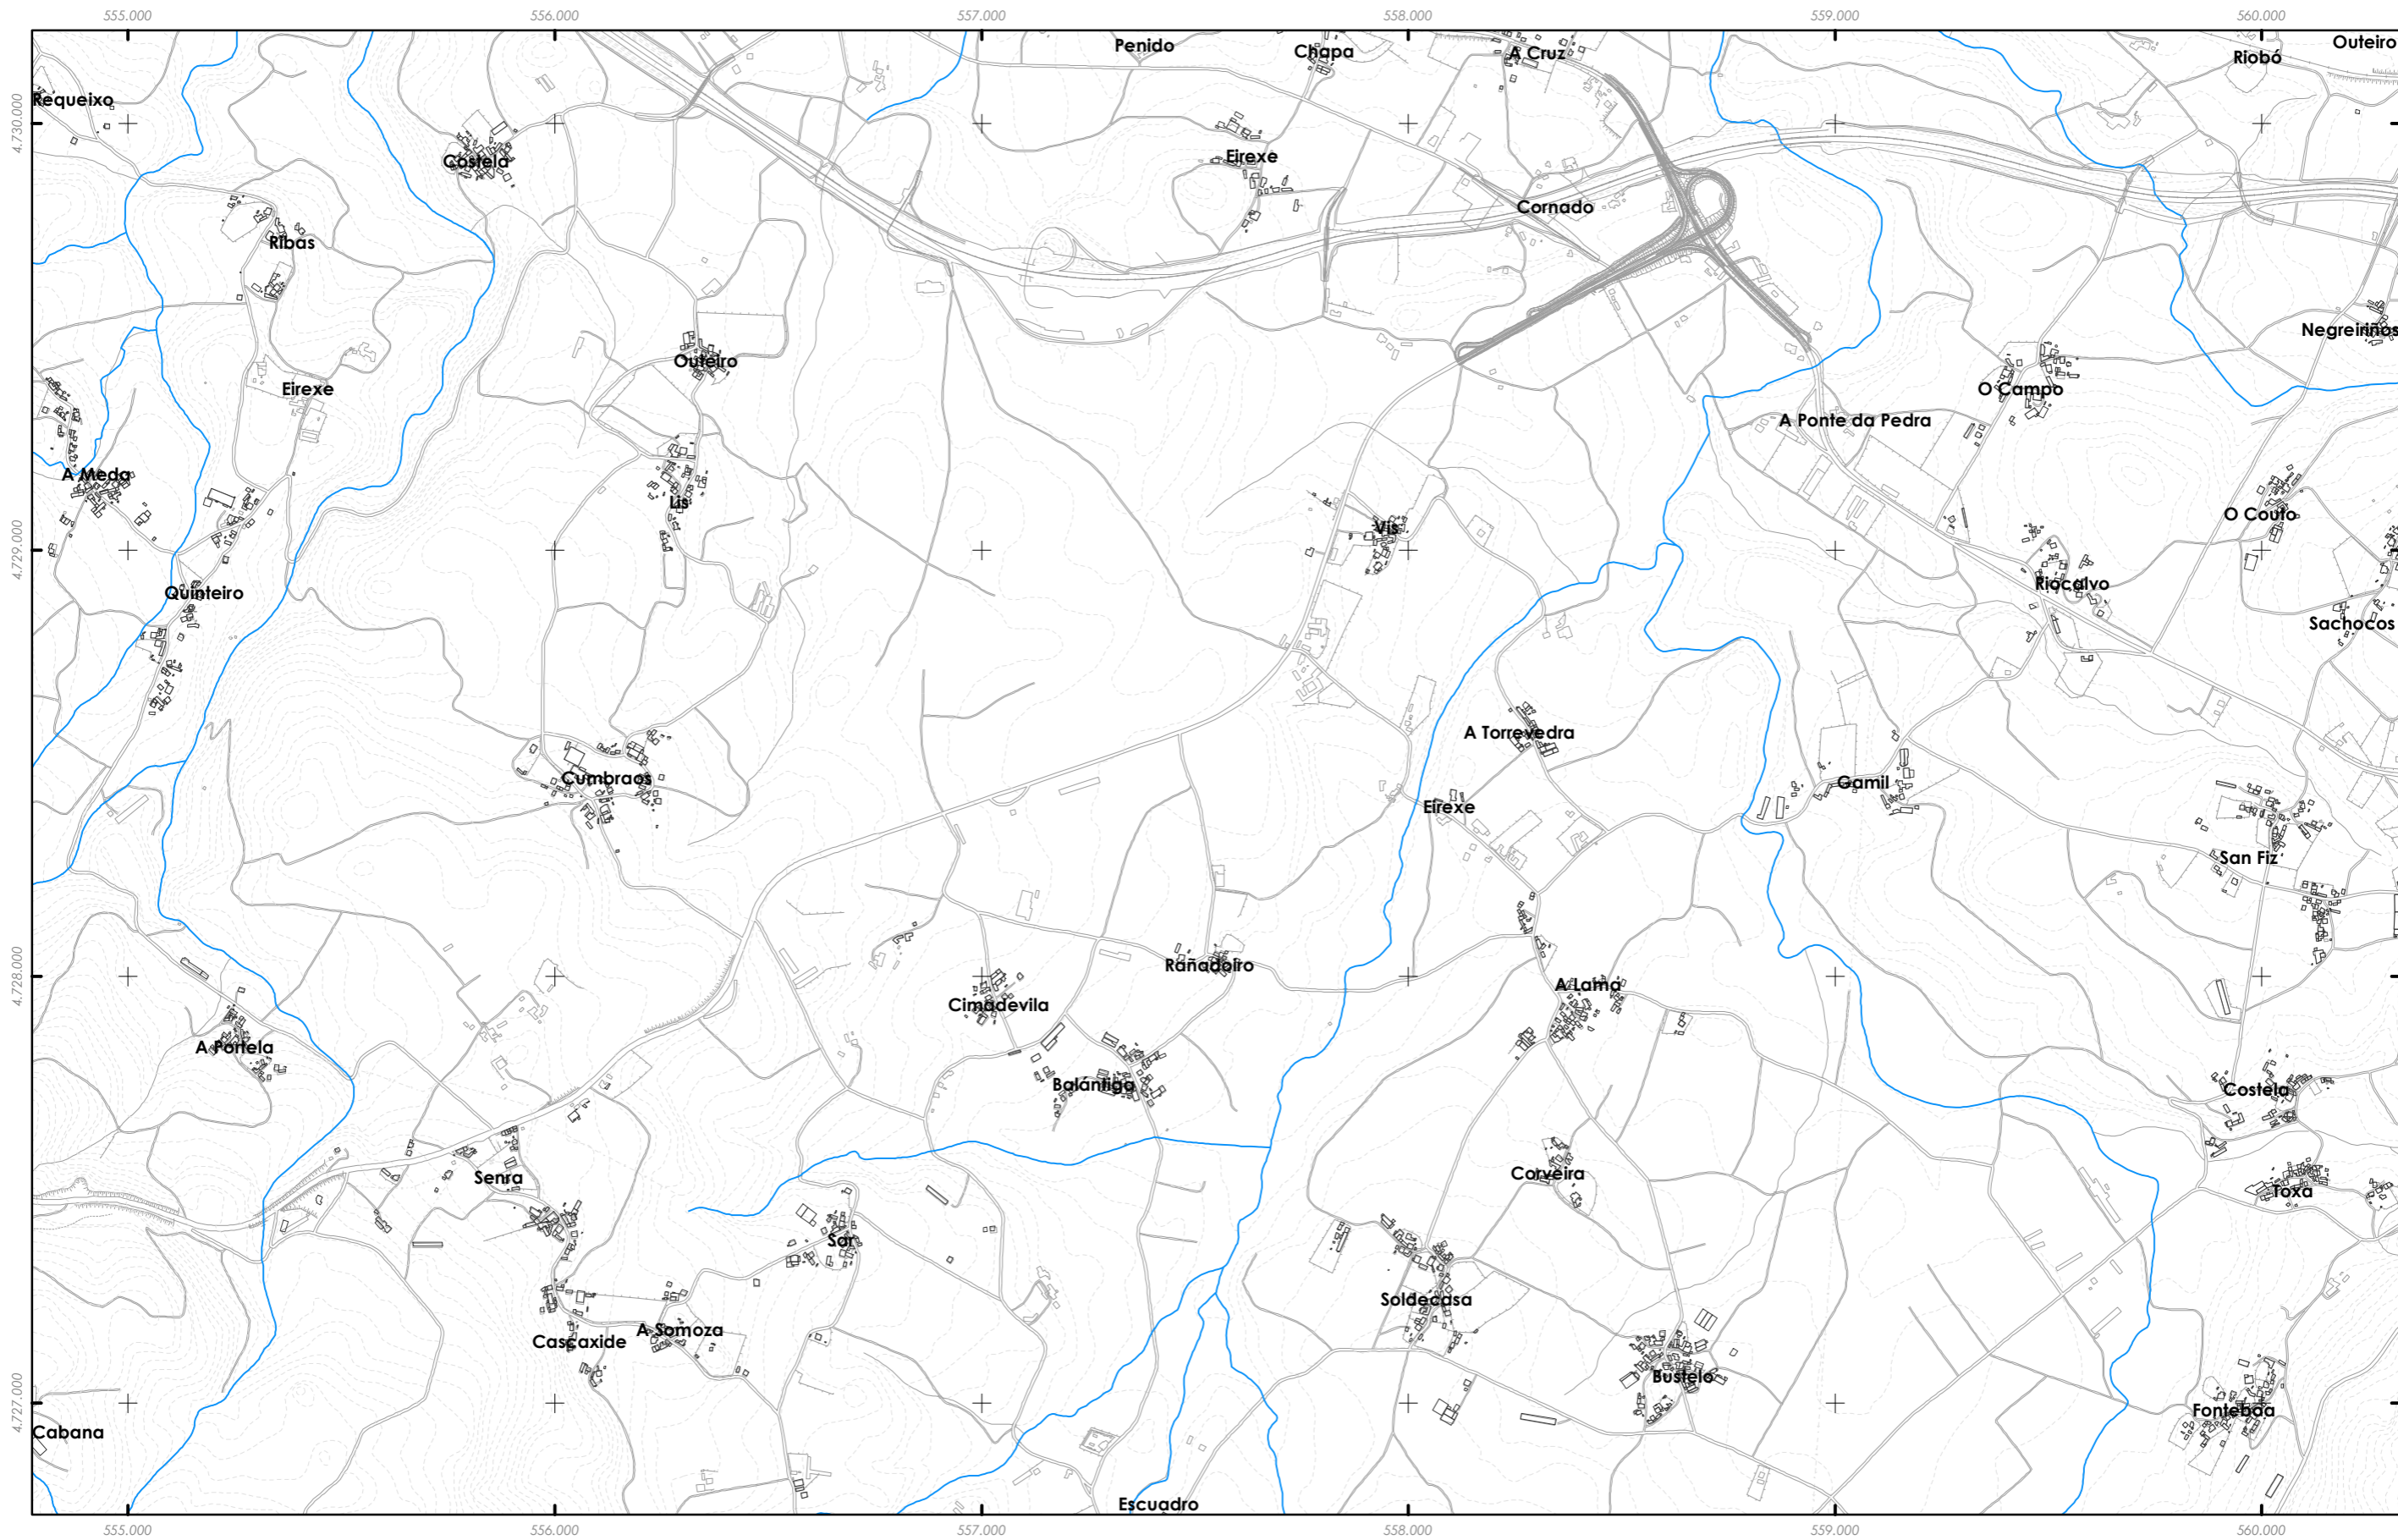

- REDE EXISTENTE**
- Depuradora (EDAR)
 - Pozo de bombeo
 - Rede bombeada
 - Rede por gravidade

Fonte de datos / Fuente de datos:
 - Elaboración propia / Concello de Silleda
 - Elaboración propia / Concello de Silleda

| | | | | |
|---------------------------------------|----------------------|--|--|--|
| GRÁFICO DE FOLLAS DE HOJAS | C2 8 de 17 | | Concello de SILLEDA ALFONSO BOTANA <small>INGENIEROS DE ARQUITECTURA Y TÉCNICOS DE BARRIO</small> 36052_PXOM_202207_AP Xullo 2022 ETRS 89 29N Julio 2022 EPSG: 25829 | CONCELLO DE SILLEDA (PONTEVEDRA) <small>AYUNTAMIENTO DE SILLEDA (PONTEVEDRA)</small> PLAN XERAL DE ORDENACIÓN MUNICIPAL <small>PLAN XERAL DE ORDENACIÓN MUNICIPAL</small> Alfonso Botana S.L. <small>Aprobación Provisional e Definitiva</small> IV.08 PLANOS DE INFORMACIÓN <small>IV. PLANOS DE INFORMACIÓN</small> IV.09 SERVIZOS URBANÍSTICOS II: SANEAMENTO <small>IV.09 SERVIZOS URBANÍSTICOS II: SANEAMENTO</small> |
| | | | | |
| | | | | |
| | 1:15.000 | | | |

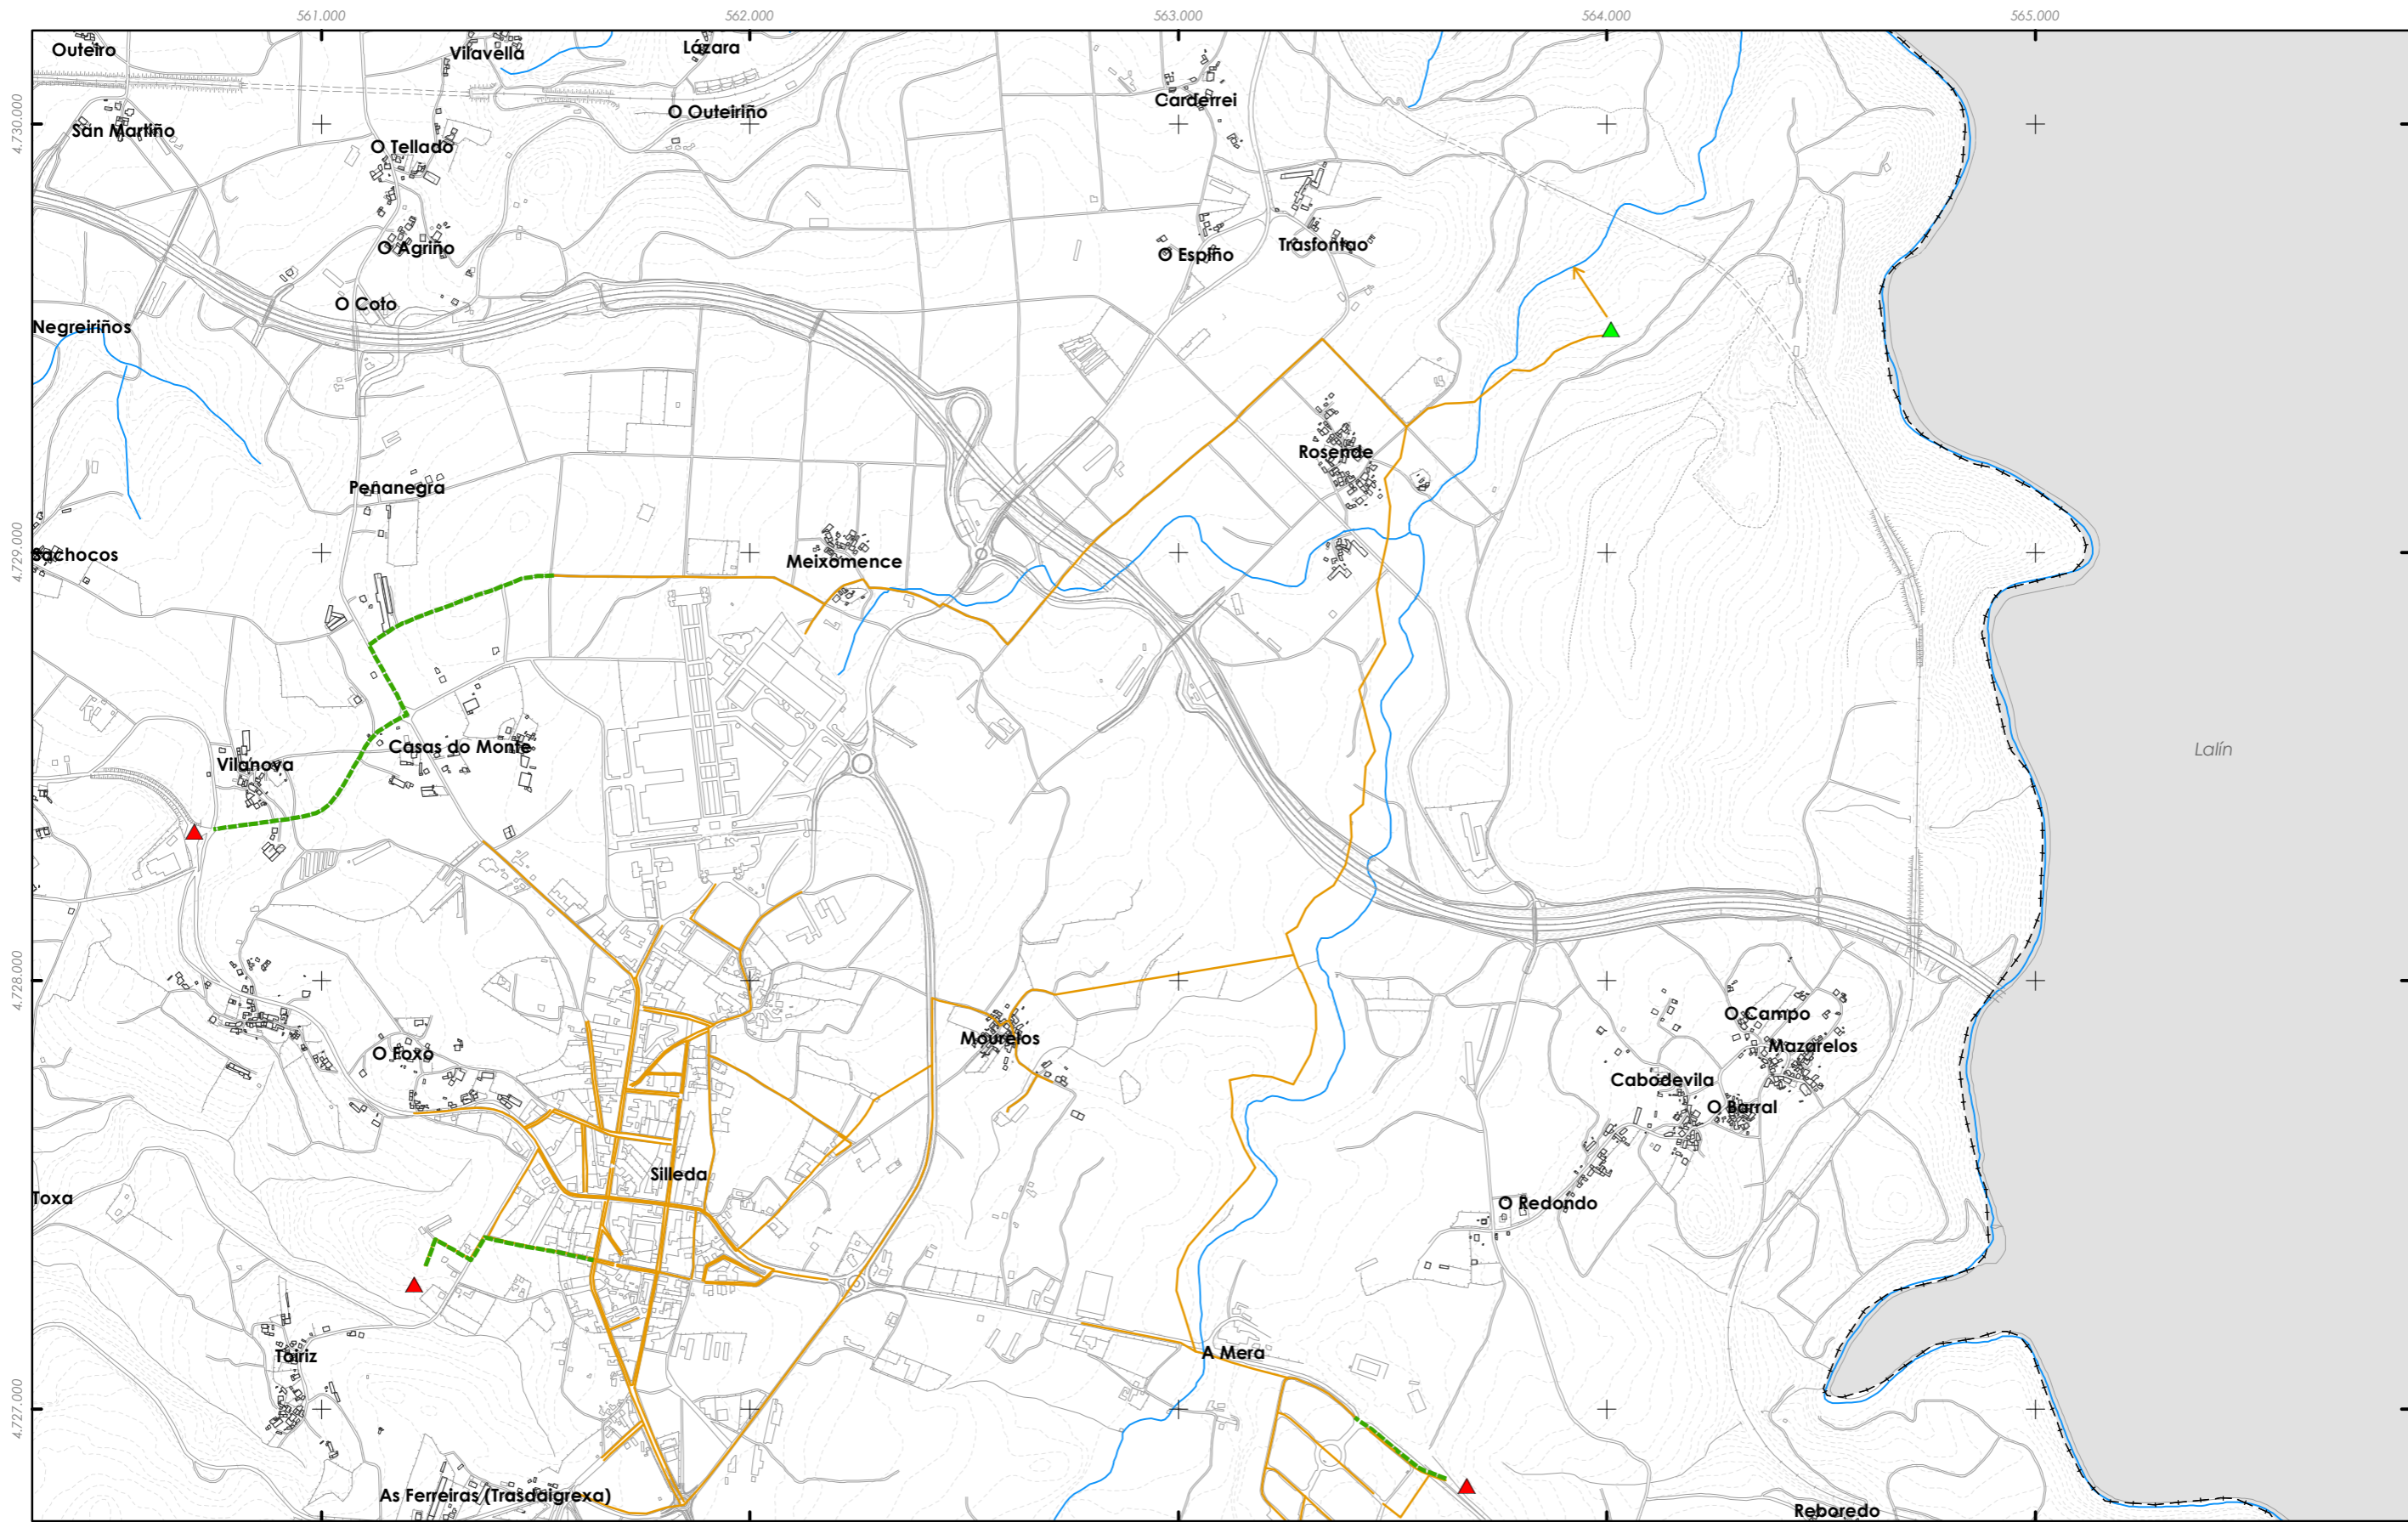

- REDE EXISTENTE
- ▲ Depuradora (EDAR)
 - ▲ Pozo de bombeo
 - Rede bombeada
 - Rede por gravidade

| | | |
|----|----|----|
| | A2 | A3 |
| B1 | B2 | B3 |
| C1 | C2 | C3 |
| D1 | D2 | D3 |
| | E2 | E3 |
| | F2 | F3 |
| | | G3 |

GRÁFICO DE FOLLAS DE HOJAS
C3
9 de 17

Concello de SILLEDA



ALFONSO BOTANA
PROYECTOS URBANÍSTICOS Y SANEAMIENTO

36052_PXOM_202207_AP
Xullo 2022 ERS 89 29N
Julio 2022 EPSG: 25829

CONCELLO DE SILLEDA (PONTEVEDRA)
AYUNTAMIENTO DE SILLEDA (PONTEVEDRA)

PLAN XERAL DE ORDENACIÓN MUNICIPAL
PLAN XERAL DE ORDENACIÓN MUNICIPAL


Alfonso Botana S.L.
Aprobación Provisional e Definitiva





IV.08 PLANOS DE INFORMACIÓN
IV. PLANOS DE INFORMACIÓN

IV.09 SERVICIOS URBANÍSTICOS II: SANEAMIENTO
IV.09 SERVICIOS URBANÍSTICOS II: SANEAMIENTO

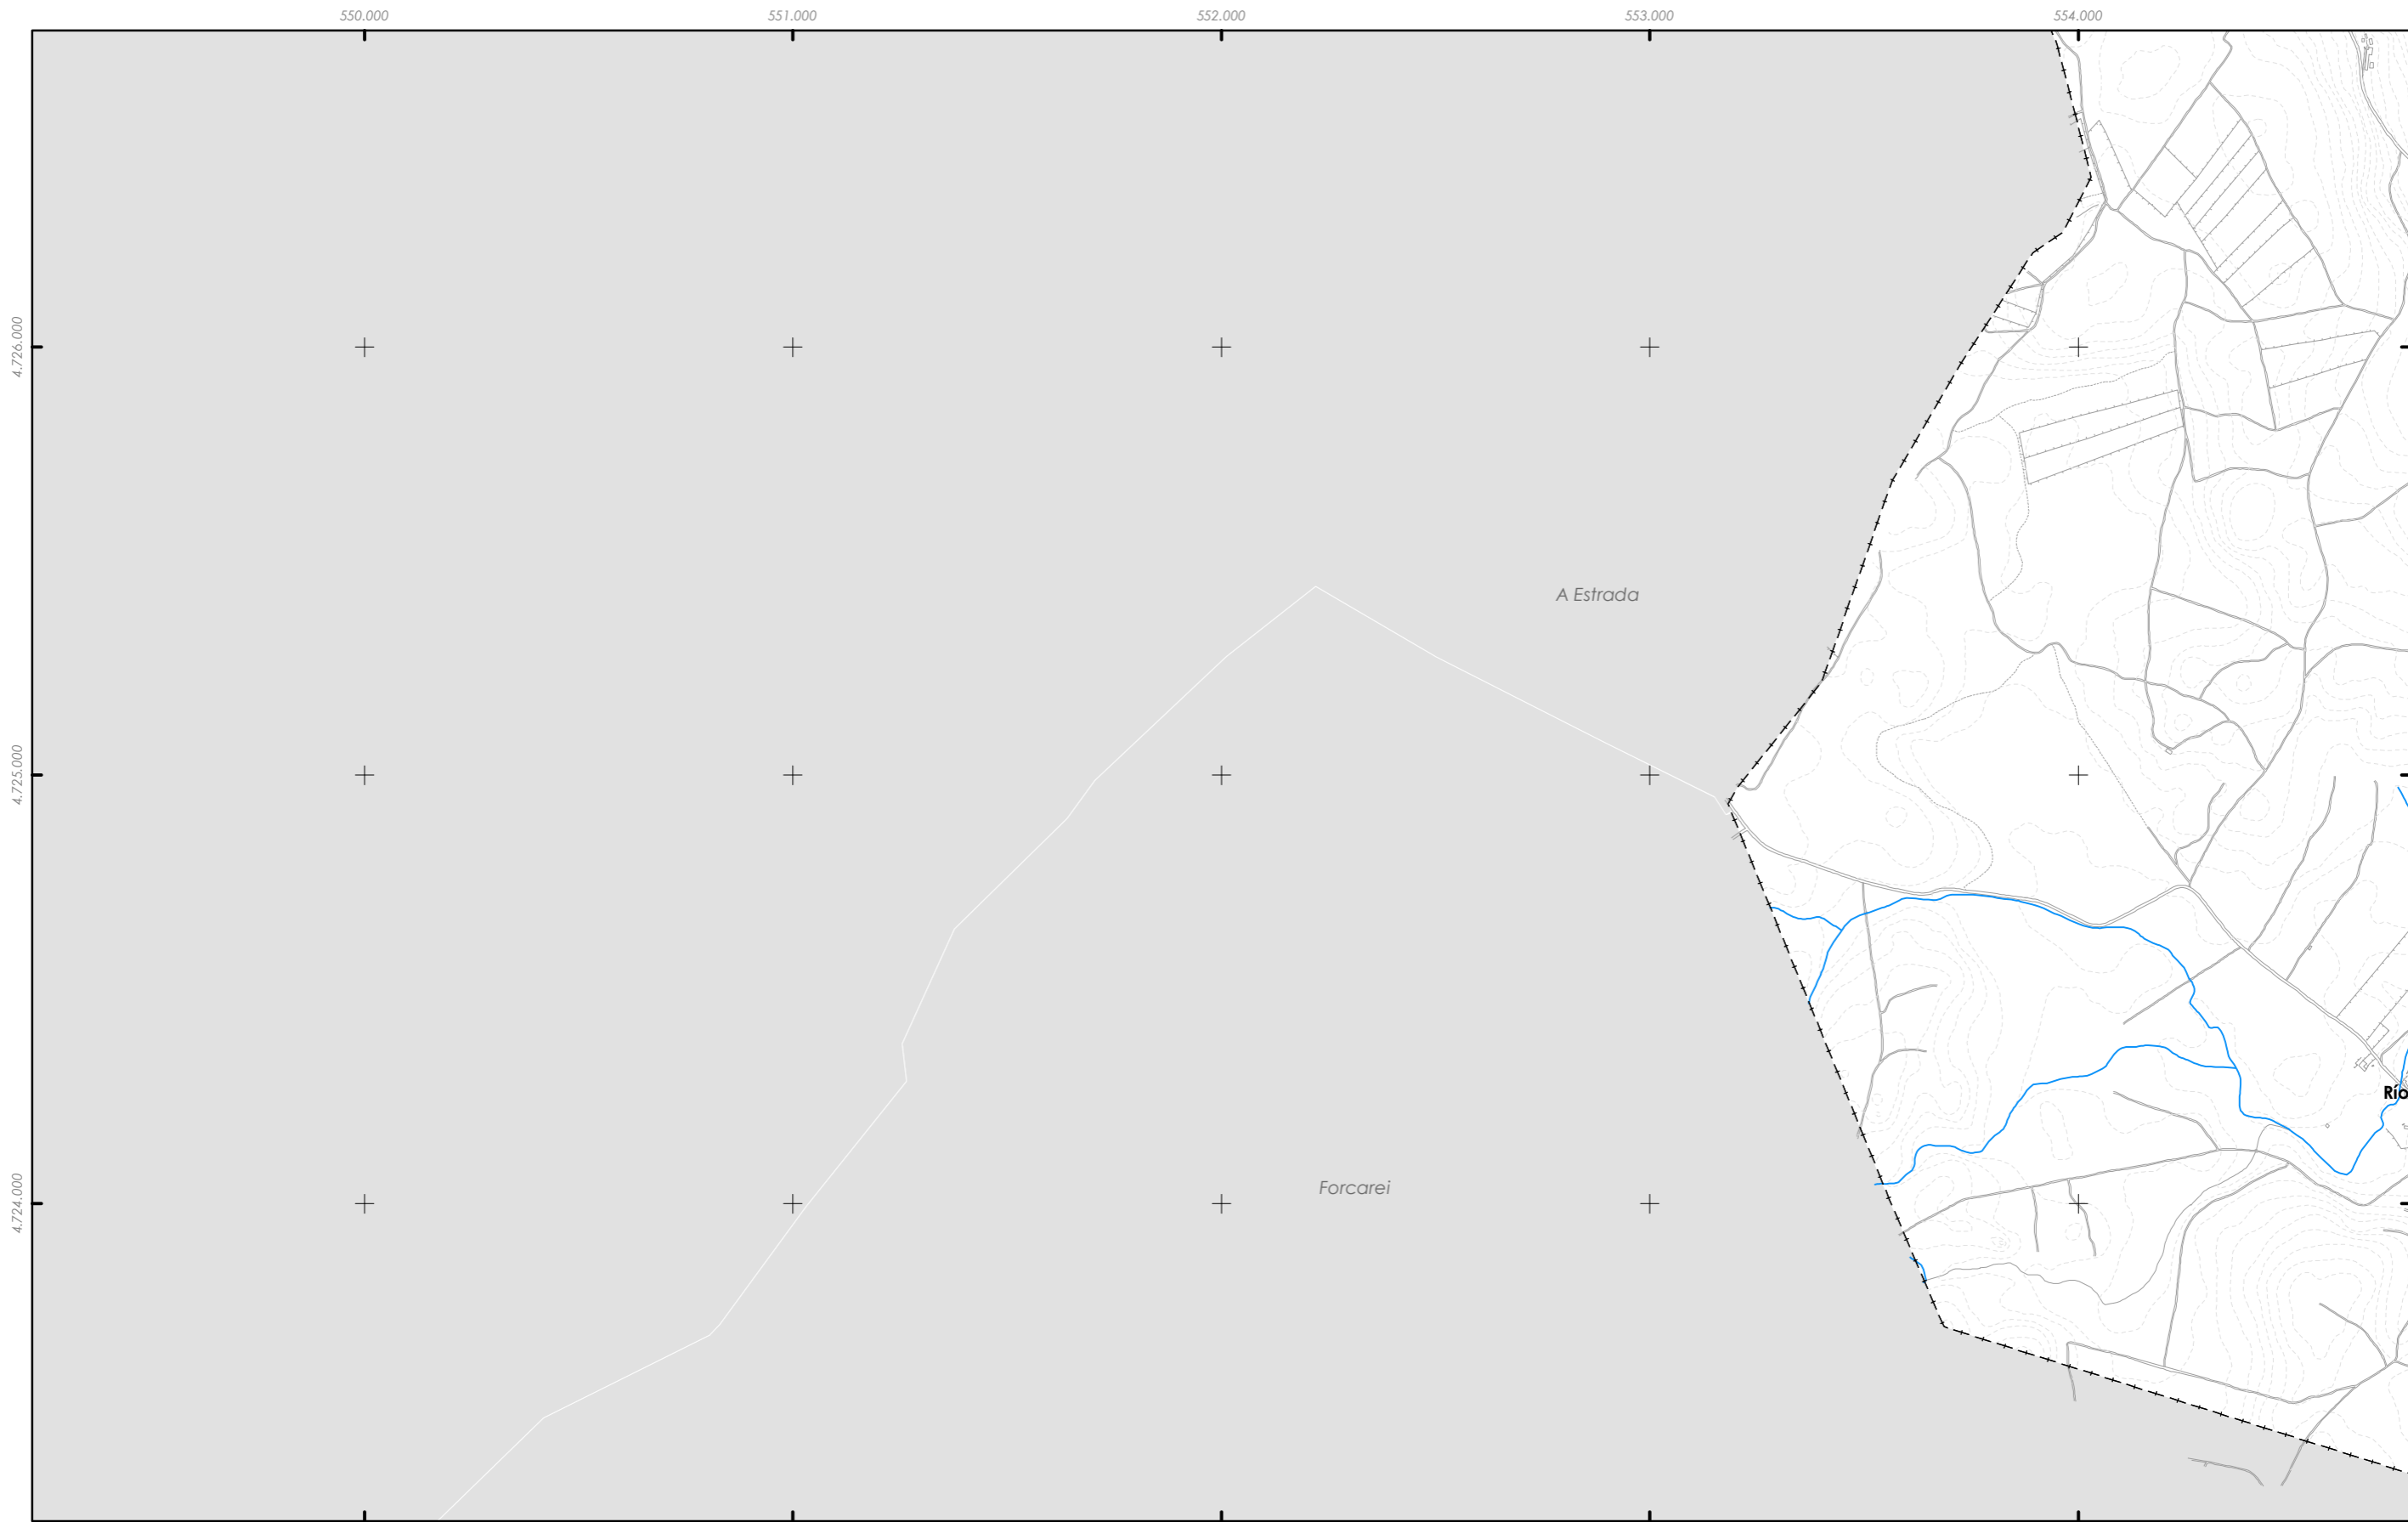


0 200 400 800 Metros

Fonte de datos / Fuente de datos:
- Elaboración propia / Concello de Silleda
- Elaboración propia / Concello de Silleda






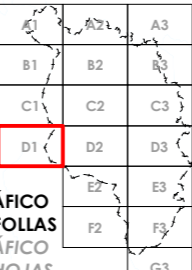

- REDE EXISTENTE**
-  Depuradora (EDAR)
 -  Pozo de bombeo
 -  Rede bombeada
 -  Rede por gravidade

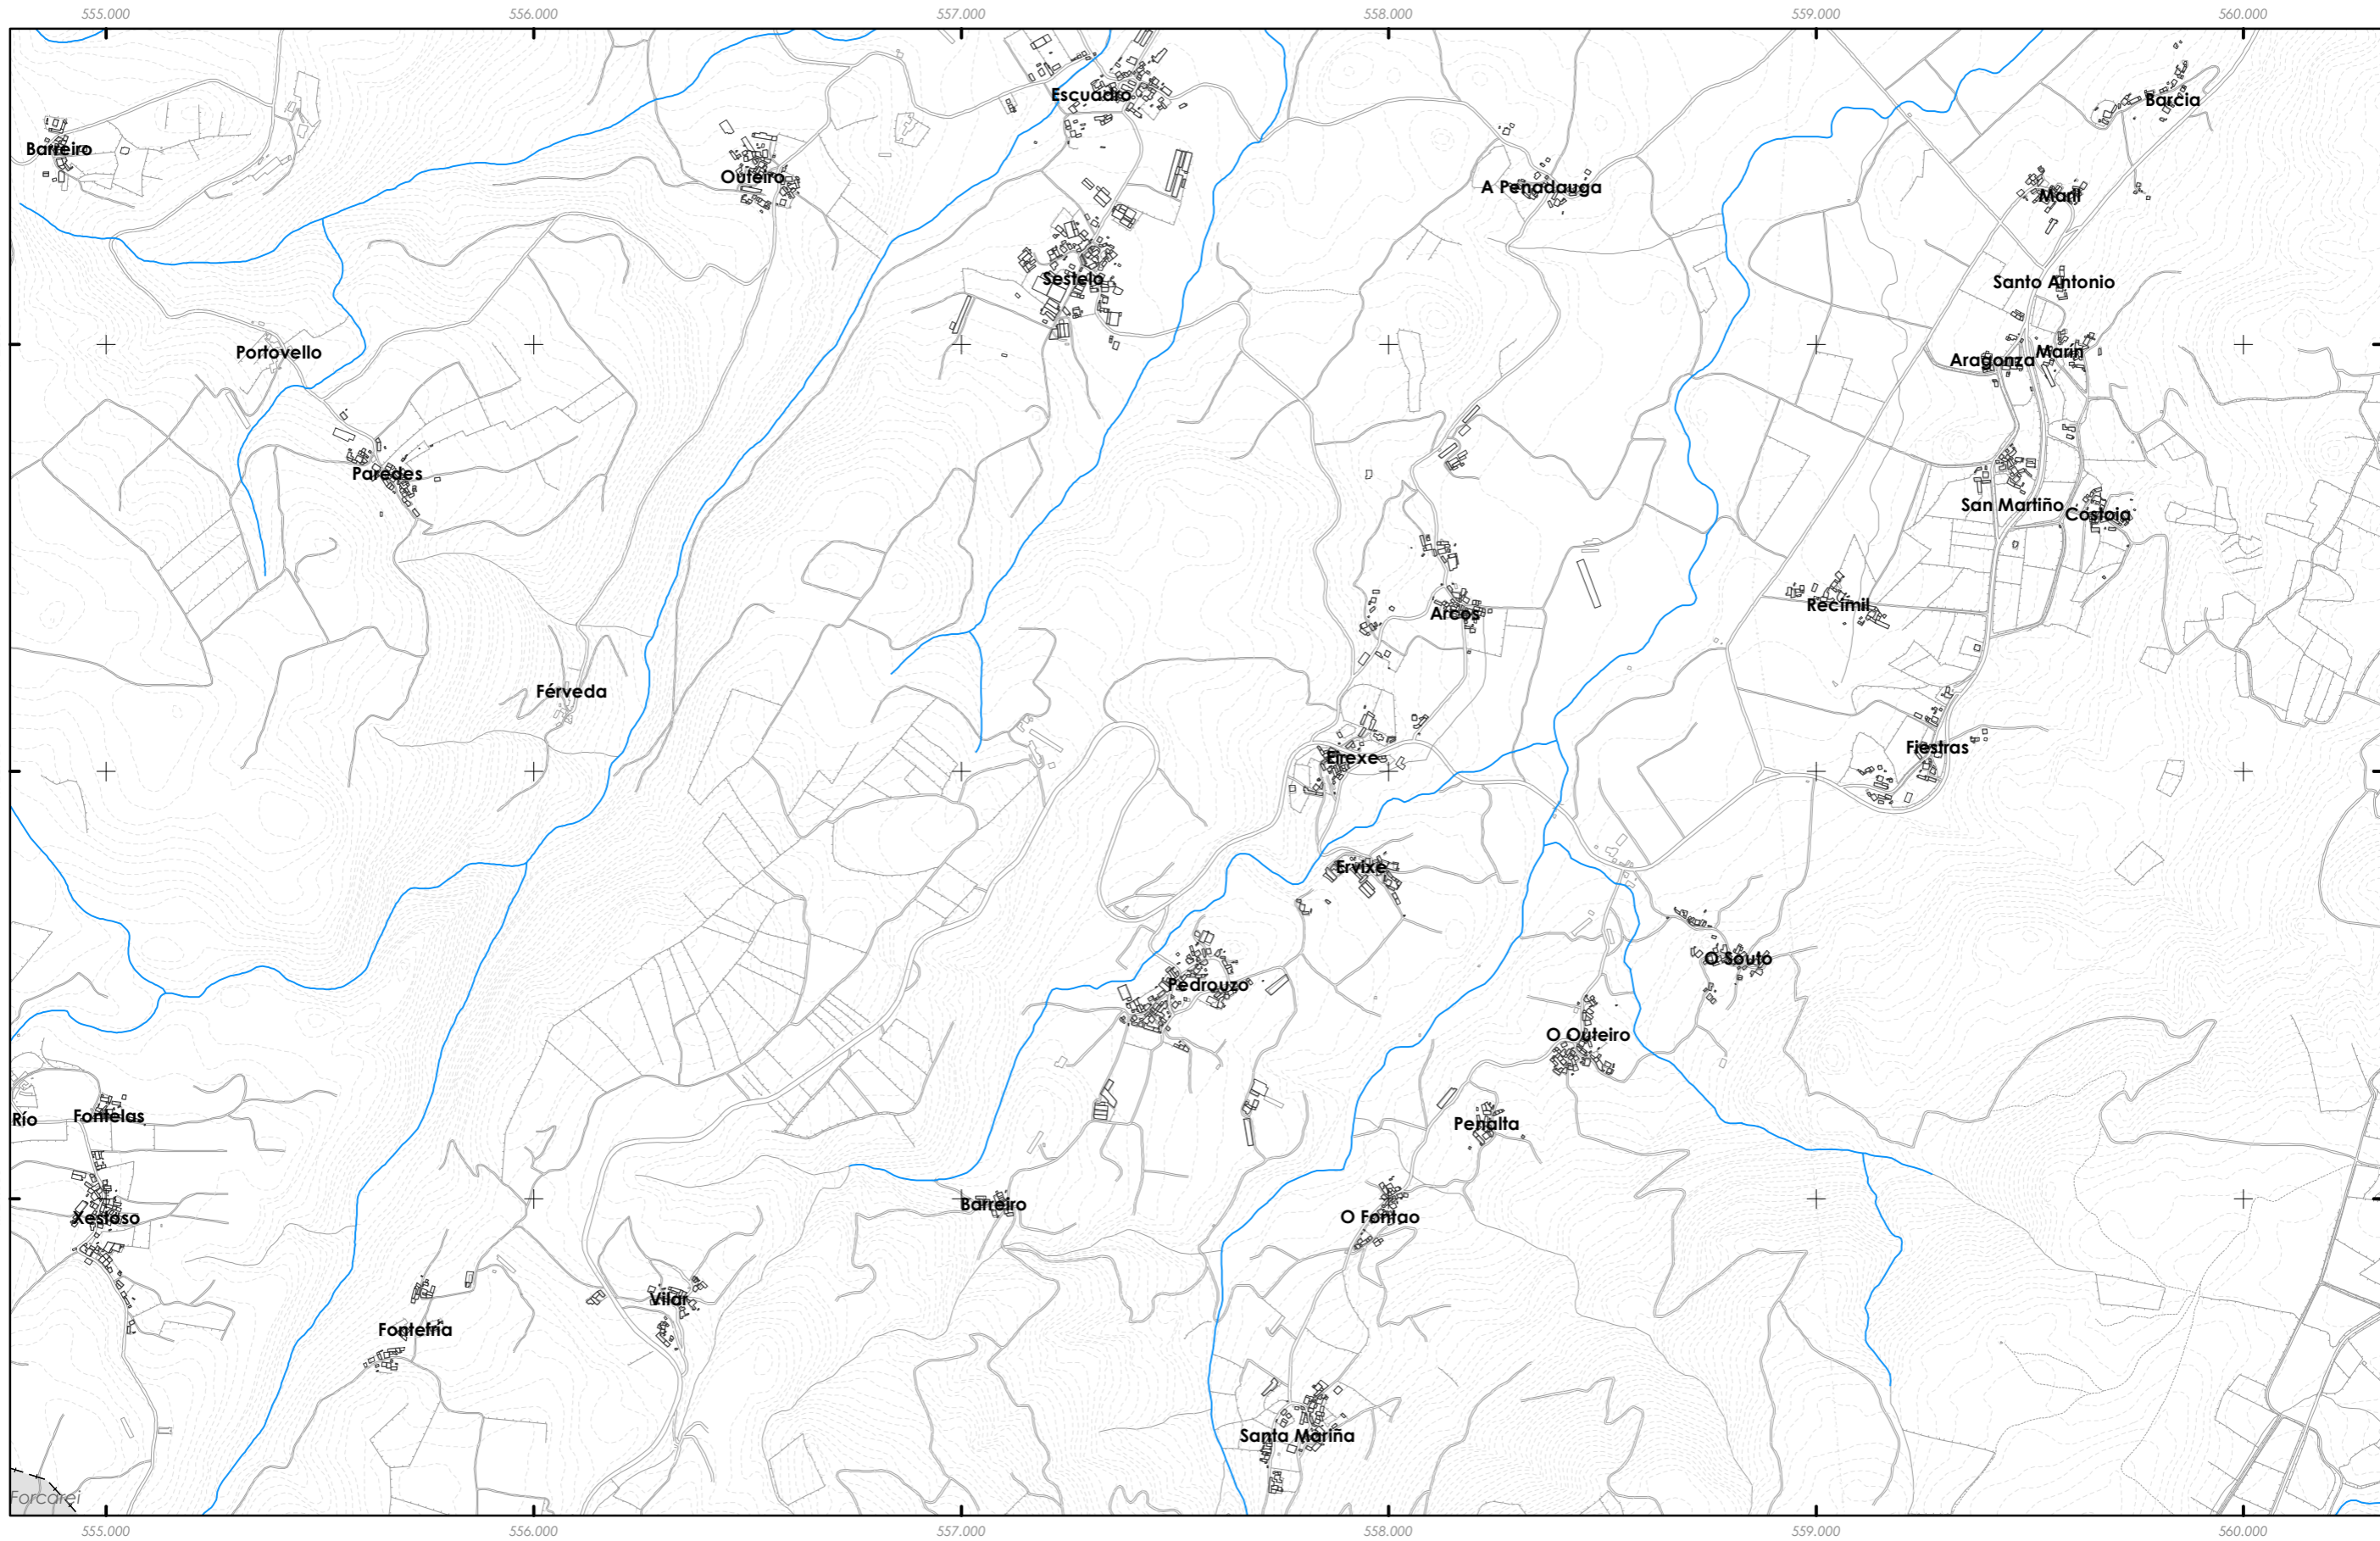

Fonte de datos / Fuente de datos:
 - Elaboración propia / Concello de Silleda
 - Elaboración propia / Concello de Silleda


| | | |
|---|--|--|
|  GRÁFICO DE FOLLAS GRÁFICO DE HOJAS D1 10 de 17 | Concello de SILLEDA  | CONCELLO DE SILLEDA (PONTEVEDRA) AYUNTAMIENTO DE SILLEDA (PONTEVEDRA) PLAN XERAL DE ORDENACIÓN MUNICIPAL PLAN XERAL DE ORDENACIÓN MUNICIPAL |
| | ALFONSO BOTANA PROYECTOS URBANÍSTICOS Y SANEAMIENTO | Alfonso Botana S.L. Aprobación Provisional e Definitiva |
| | 36052_PXOM_202207_AP Xullo 2022 ETRS 89 29N Julio 2022 EPSG: 25829 | IV.08 PLANOS DE INFORMACIÓN IV. PLANOS DE INFORMACIÓN |
| | 1:15.000  | IV.09 SERVIZOS URBANÍSTICOS II: SANEAMENTO IV.09 SERVIZOS URBANÍSTICOS II: SANEAMENTO |

0 200 400 800 Metros



- REDE EXISTENTE**
-  Depuradora (EDAR)
 -  Pozo de bombeo
 -  Rede bombeada
 -  Rede por gravidade

| | | | | | | | | | | | | | | | | | | | | | | | | |
|--|---|----|----|----|----|----|----|----|----|----|----|-----------|----|----|----|----|----|----|----|----|----|----|---|---|
| <p>GRÁFICO DE FOLLAS GRÁFICO DE HOJAS</p> | <table border="1"> <tr><td>A1</td><td>A2</td><td>A3</td></tr> <tr><td>B1</td><td>B2</td><td>B3</td></tr> <tr><td>C1</td><td>C2</td><td>C3</td></tr> <tr><td>D1</td><td>D2</td><td>D3</td></tr> <tr><td>E1</td><td>E2</td><td>E3</td></tr> <tr><td>F1</td><td>F2</td><td>F3</td></tr> <tr><td>G1</td><td>G2</td><td>G3</td></tr> </table> | A1 | A2 | A3 | B1 | B2 | B3 | C1 | C2 | C3 | D1 | D2 | D3 | E1 | E2 | E3 | F1 | F2 | F3 | G1 | G2 | G3 | <p>Concello de SILLEDA</p>  <p>ALFONSO BOTANA INGENIERO EN INGENIERIA DE OBRAS DE BARRIO</p> <p>36052_PXOM_202207_AP</p> <p>Xullo 2022 ETRS 89 29N Julio 2022 EPSG: 25829</p> | <p>CONCELLO DE SILLEDA (PONTEVEDRA) AYUNTAMIENTO DE SILLEDA (PONTEVEDRA)</p> <p>PLAN XERAL DE ORDENACIÓN MUNICIPAL PLAN XERAL DE ORDENACIÓN MUNICIPAL</p> <p>Alfonso Botana S.L. Aprobación Provisional e Definitiva</p> <p>IV.08 PLANOS DE INFORMACIÓN IV. PLANOS DE INFORMACIÓN</p> <p>IV.09 SERVICIOS URBANÍSTICOS II: SANEAMENTO IV.09 SERVICIOS URBANÍSTICOS II: SANEAMENTO</p> |
| | A1 | A2 | A3 | | | | | | | | | | | | | | | | | | | | | |
| | B1 | B2 | B3 | | | | | | | | | | | | | | | | | | | | | |
| C1 | C2 | C3 | | | | | | | | | | | | | | | | | | | | | | |
| D1 | D2 | D3 | | | | | | | | | | | | | | | | | | | | | | |
| E1 | E2 | E3 | | | | | | | | | | | | | | | | | | | | | | |
| F1 | F2 | F3 | | | | | | | | | | | | | | | | | | | | | | |
| G1 | G2 | G3 | | | | | | | | | | | | | | | | | | | | | | |
| <p>D2</p> <p>11 de 17</p> | <p>1:15.000</p>  | | | | | | | | | | | | | | | | | | | | | | | |
| <p>Fonte de datos / Fuente de datos: - Elaboración propia / Concello de Silleda - Elaboración propia / Concello de Silleda</p> | | | | | | | | | | | | | | | | | | | | | | | | |

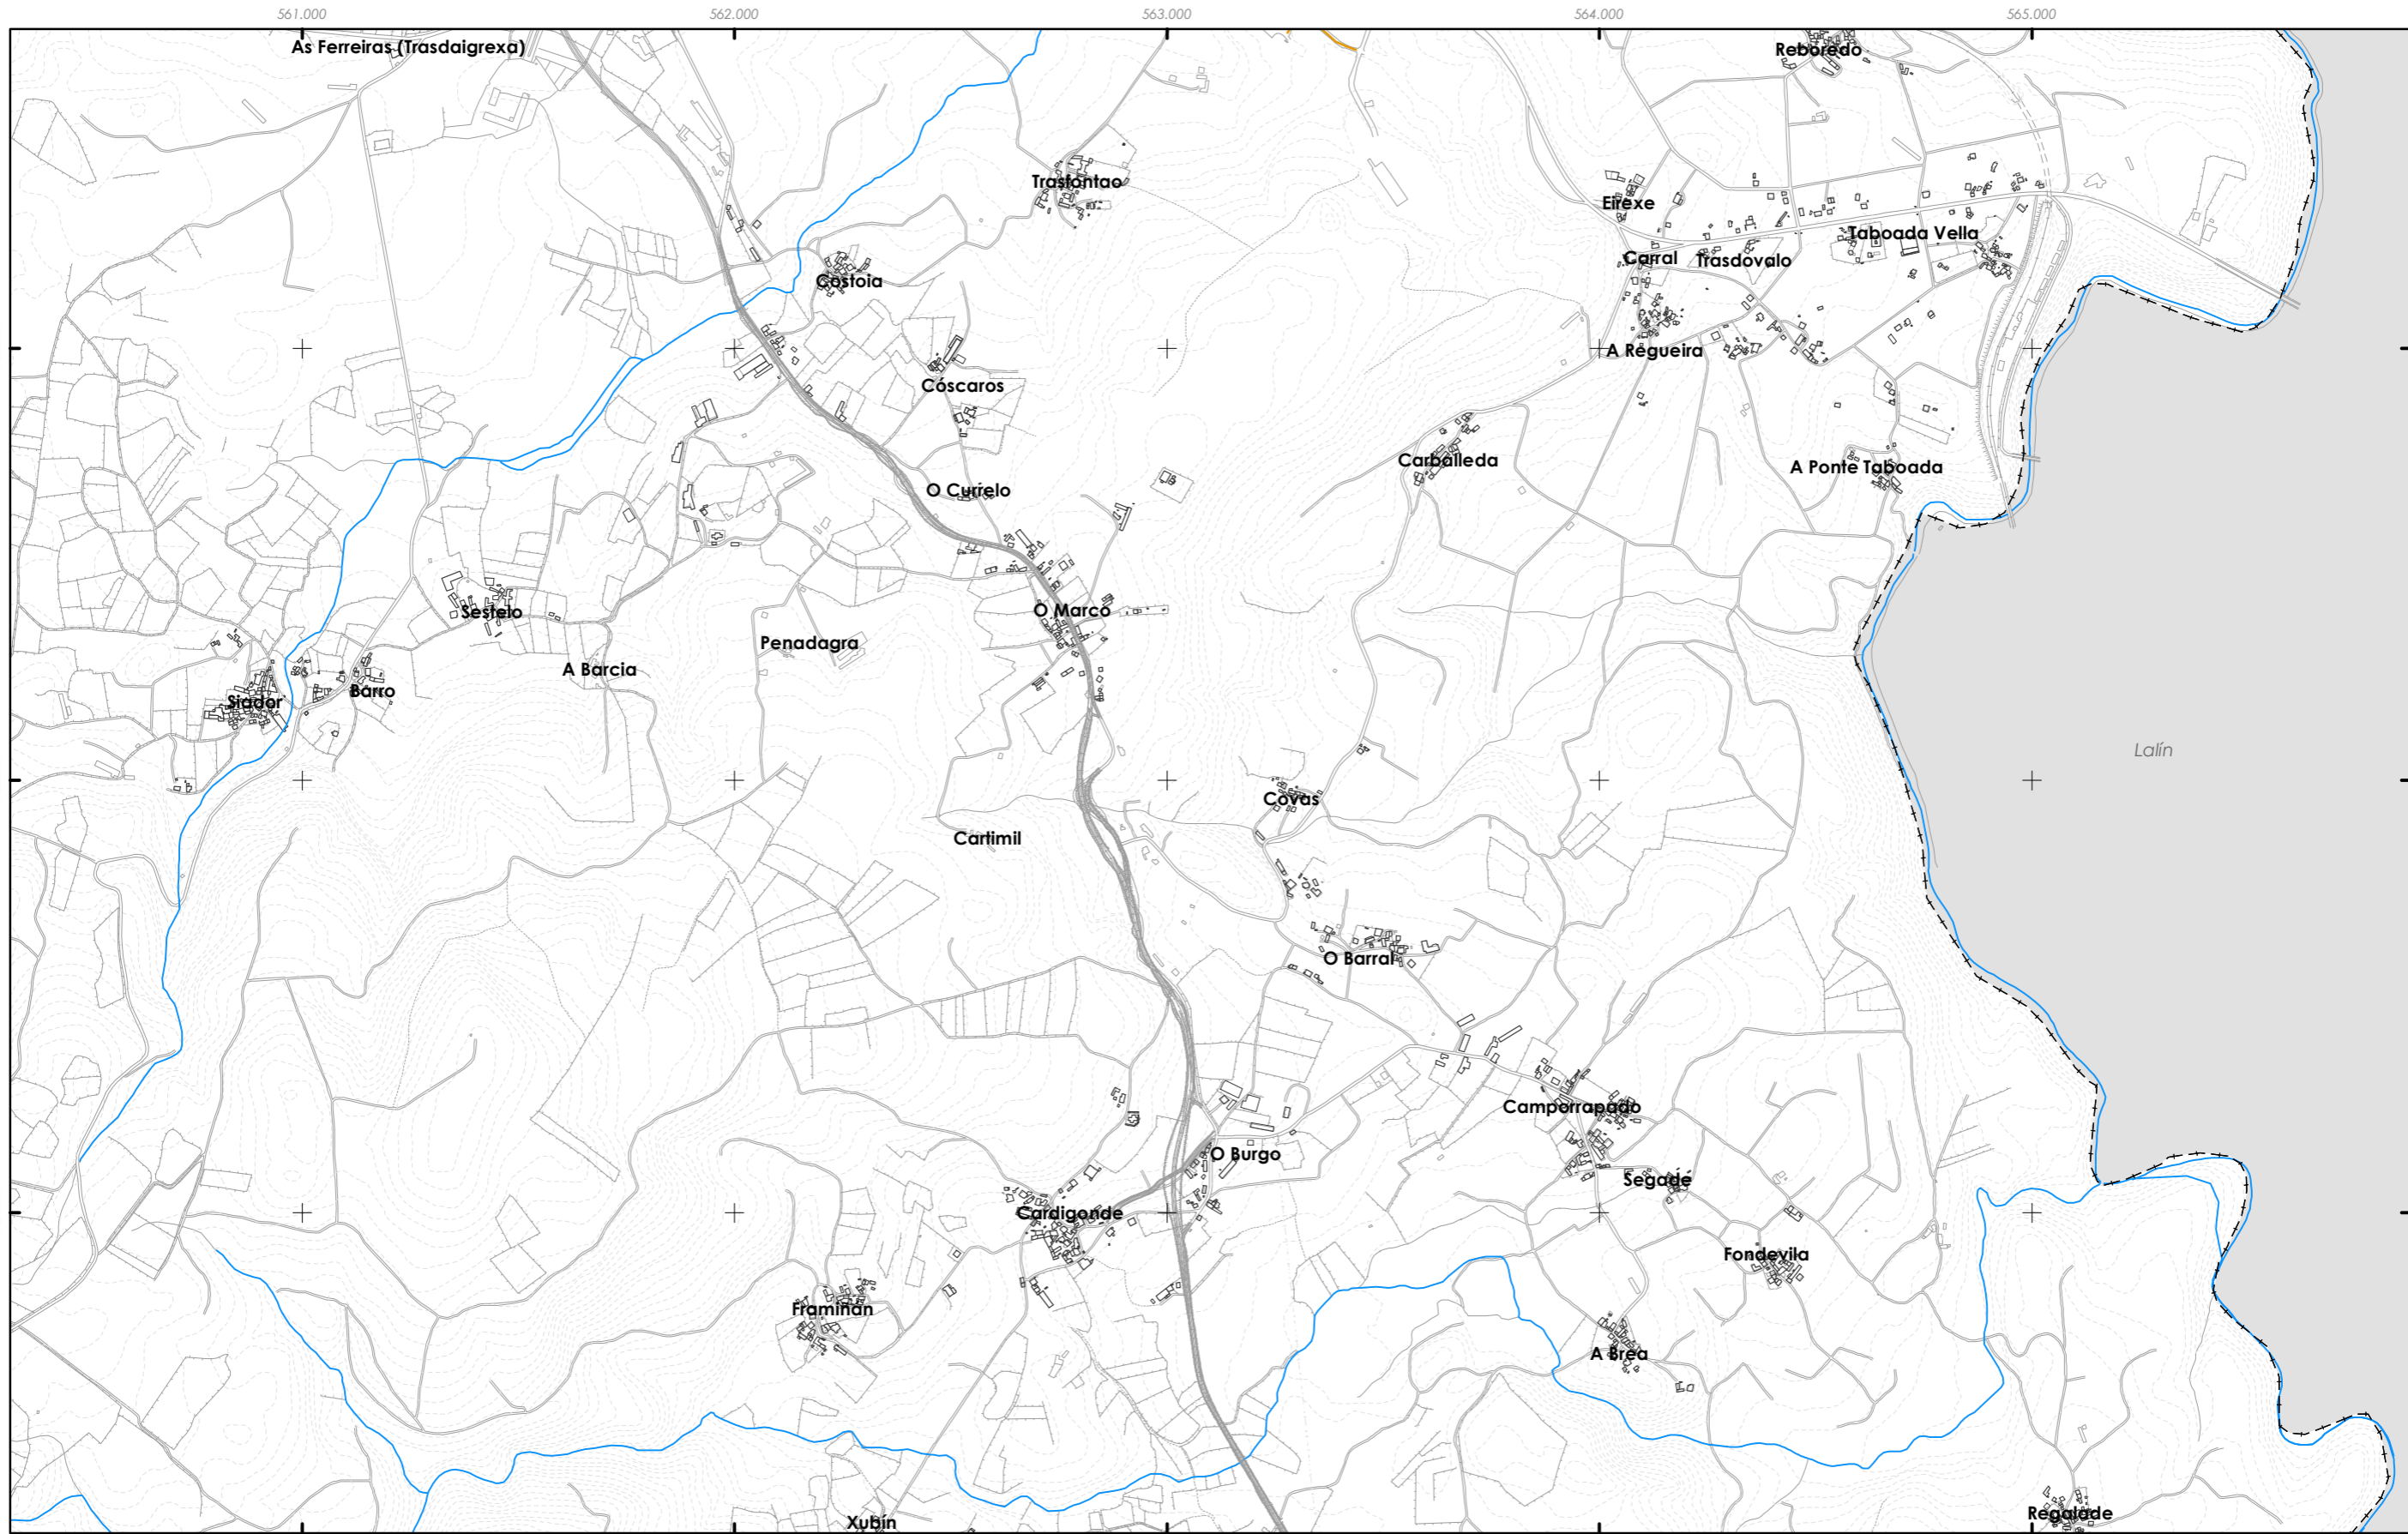

- REDE EXISTENTE
- ▲ Depuradora (EDAR)
 - ▲ Pozo de bombeo
 - Rede bombeada
 - Rede por gravidade

| | | |
|----|----|----|
| | A2 | A3 |
| B1 | B2 | B3 |
| C1 | C2 | C3 |
| D1 | D2 | D3 |
| | E2 | E3 |
| F2 | F3 | |
| | G3 | |

GRÁFICO DE FOLLAS GRÁFICO DE HOJAS

D3
12 de 17

Concello de SILEDA



ALFONSO BOTANA
INGENIERO TÉCNICO EN OBRAS DE BARRIO

36052_PXOM_202207_AP
Xullo 2022 ETRS 89 29N
Julio 2022 EPSG: 25829

1:15.000

CONCELLO DE SILEDA (PONTEVEDRA)
AYUNTAMIENTO DE SILEDA (PONTEVEDRA)

PLAN XERAL DE ORDENACIÓN MUNICIPAL
PLAN XERAL DE ORDENACIÓN MUNICIPAL


Alfonso Botana S.L.
Aprobación Provisional e Definitiva





IV.08 PLANOS DE INFORMACIÓN
IV. PLANOS DE INFORMACIÓN

IV.09 SERVICIOS URBANÍSTICOS II: SANEAMENTO
IV.09 SERVICIOS URBANÍSTICOS II: SANEAMENTO

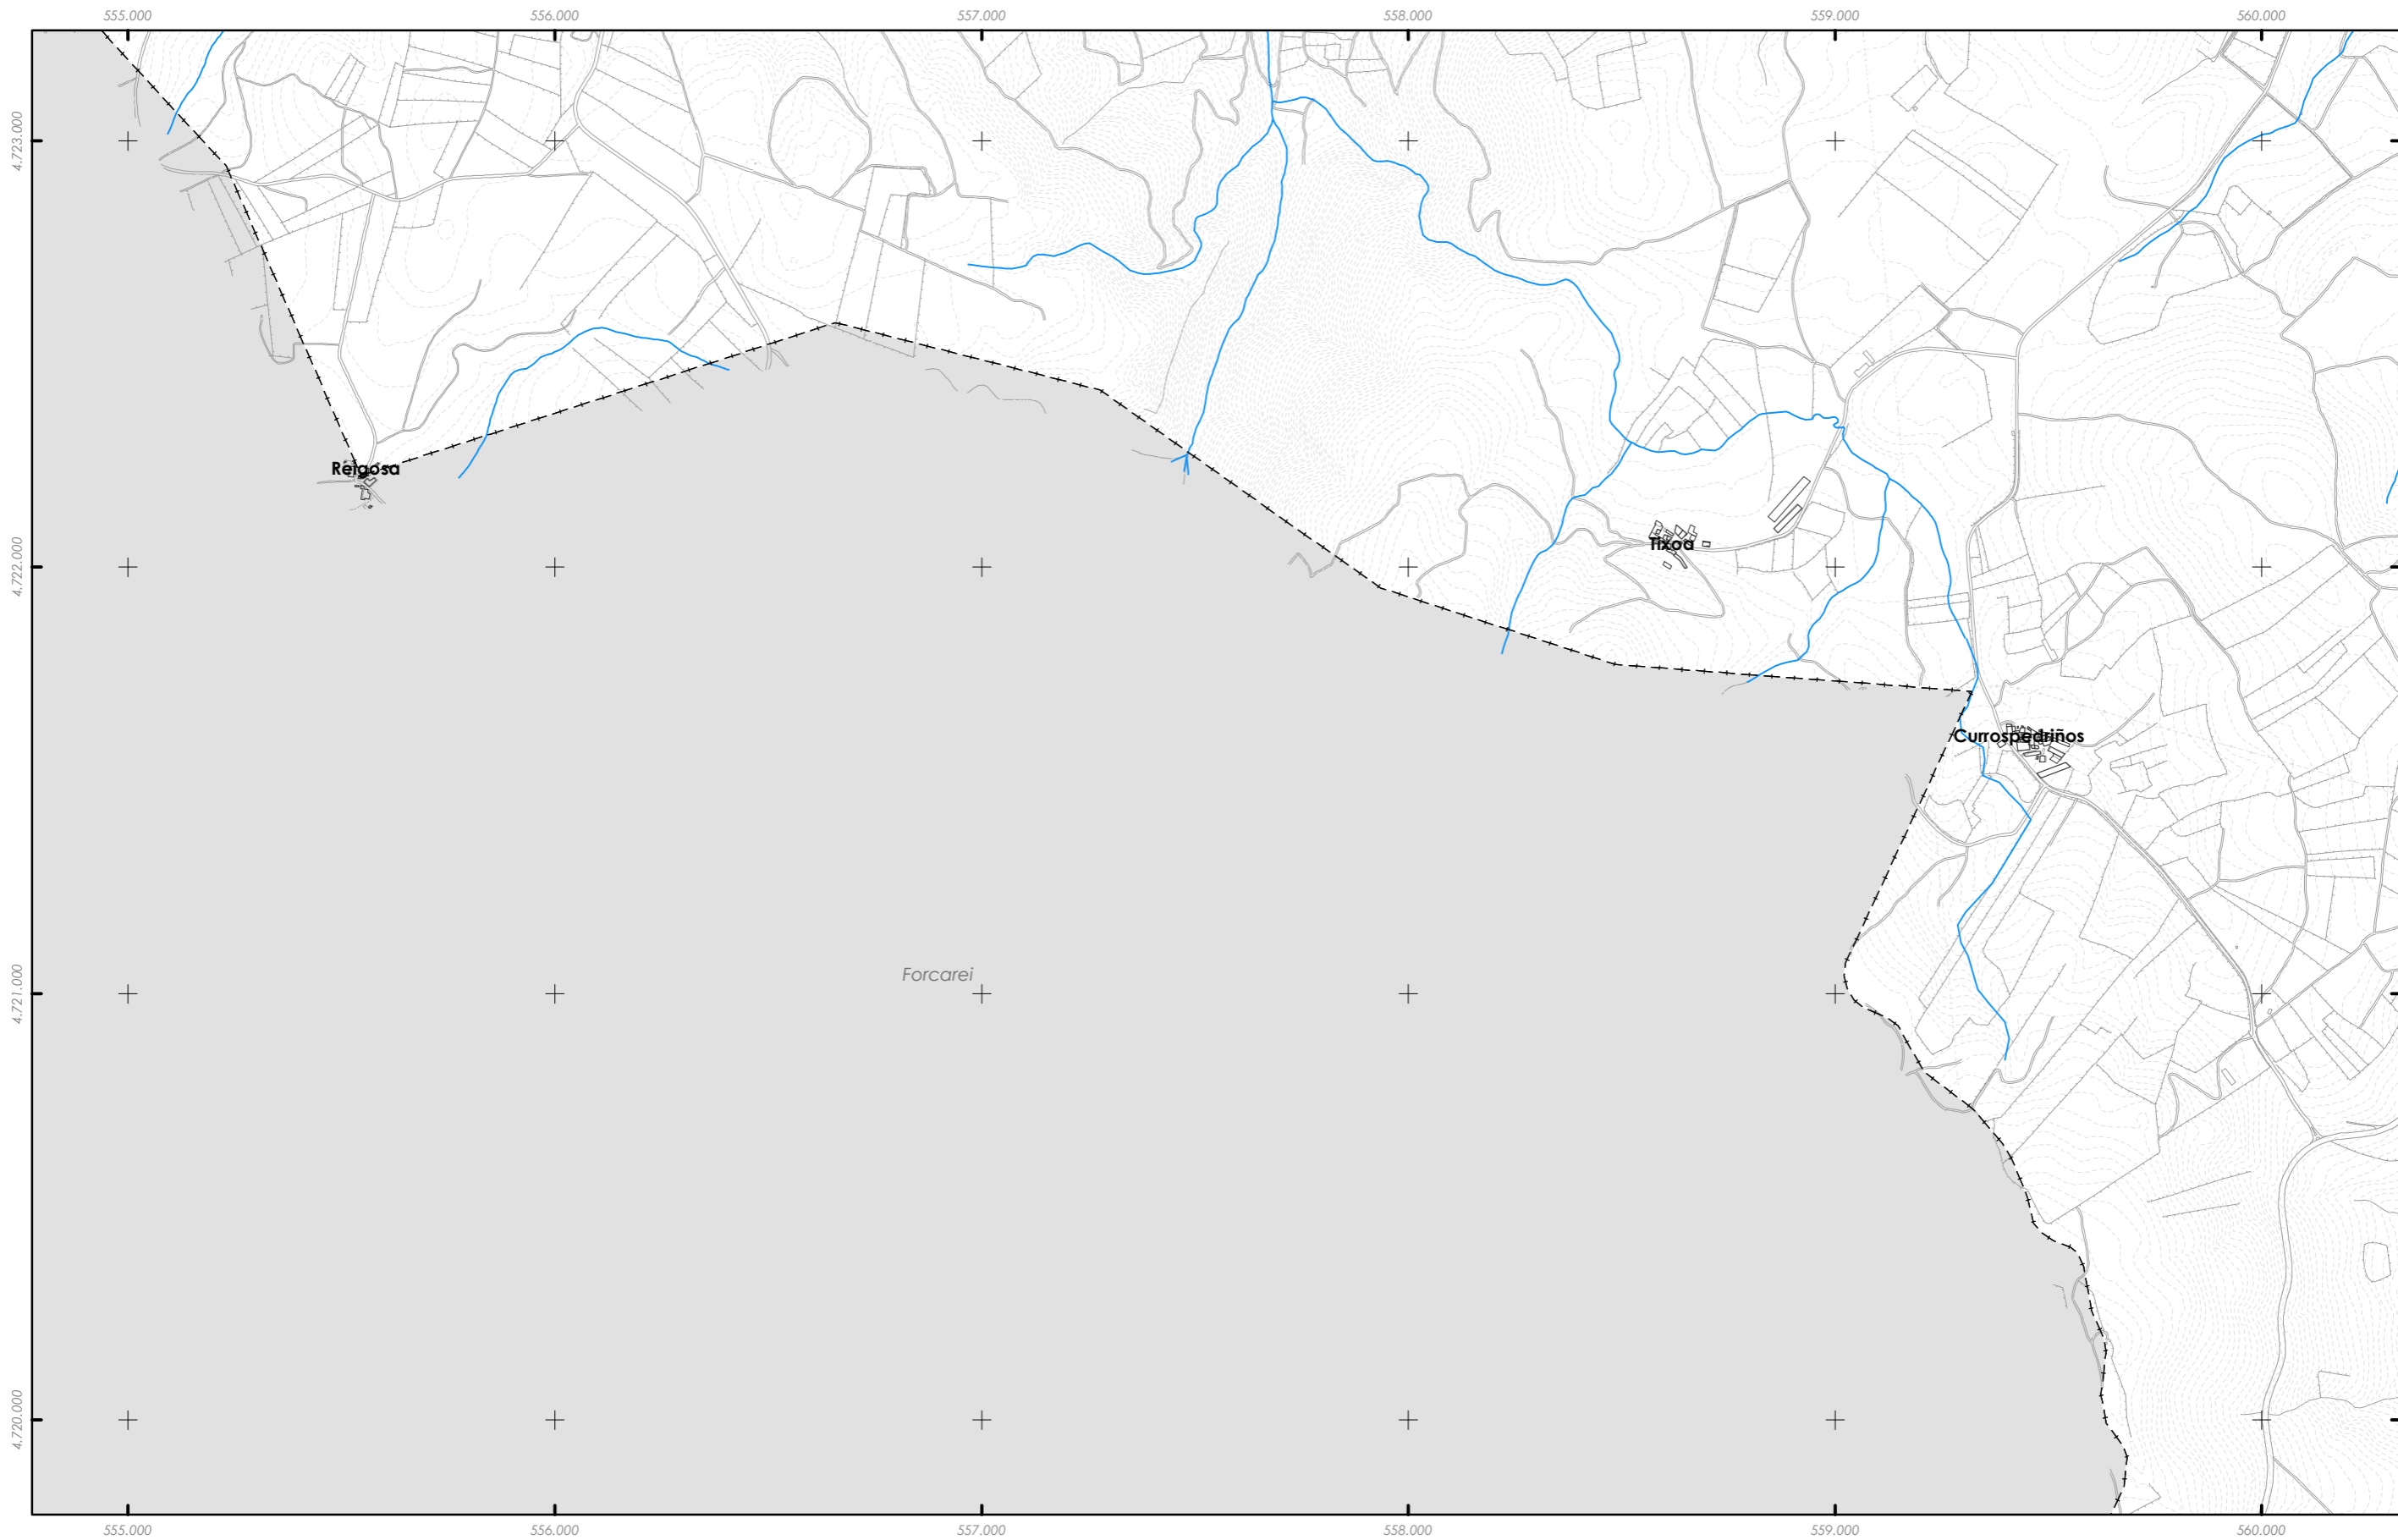

0 200 400 800 Metros


Fonte de datos / Fuente de datos:
- Elaboración propia / Concello de Silleda
- Elaboración propia / Concello de Silleda



- REDE EXISTENTE**
-  Depuradora (EDAR)
 -  Pozo de bombeo
 -  Rede bombeada
 -  Rede por gravidade

Fonte de datos / Fuente de datos:
 - Elaboración propia / Concello de Silleda
 - Elaboración propia / Concello de Silleda

| | | | | | | | | | | | | | | | | | | | | | | | | |
|---|-----------|----|----|----|----|----|----|----|----|----|----|----|----|-----------|----|----|----|----|----|----|----|--|---|--|
| <table border="1"> <tr><td>A1</td><td>A2</td><td>A3</td></tr> <tr><td>B1</td><td>B2</td><td>B3</td></tr> <tr><td>C1</td><td>C2</td><td>C3</td></tr> <tr><td>D1</td><td>D2</td><td>D3</td></tr> <tr><td>E1</td><td>E2</td><td>E3</td></tr> <tr><td>F1</td><td>F2</td><td>F3</td></tr> <tr><td>G1</td><td>G2</td><td>G3</td></tr> </table> <p>GRÁFICO DE FOLLAS GRÁFICO DE HOJAS</p> | A1 | A2 | A3 | B1 | B2 | B3 | C1 | C2 | C3 | D1 | D2 | D3 | E1 | E2 | E3 | F1 | F2 | F3 | G1 | G2 | G3 | <p>Concello de SILLEDA</p>  <p>ALFONSO BOTANA PROYECTOS URBANÍSTICOS</p> <p>36052_PXOM_202207_AP</p> <p>Julio 2022 ETRS 89 29N EPSG: 25829</p> <p>1:15.000</p> | <p>CONCELLO DE SILLEDA (PONTEVEDRA) AYUNTAMIENTO DE SILLEDA (PONTEVEDRA)</p> <p>PLAN XERAL DE ORDENACIÓN MUNICIPAL PLAN XERAL DE ORDENACIÓN MUNICIPAL</p> <p>Alfonso Botana S.L. Aprobación Provisional e Definitiva</p> <p>IV.08 PLANOS DE INFORMACIÓN IV. PLANOS DE INFORMACIÓN</p> <p>IV.09 SERVIZOS URBANÍSTICOS II: SANEAMENTO IV.09 SERVIZOS URBANÍSTICOS II: SANEAMENTO</p> | <p>E2</p> <p>13 de 17</p>  <p>0 200 400 800 Metros</p> |
| | A1 | A2 | A3 | | | | | | | | | | | | | | | | | | | | | |
| | B1 | B2 | B3 | | | | | | | | | | | | | | | | | | | | | |
| | C1 | C2 | C3 | | | | | | | | | | | | | | | | | | | | | |
| D1 | D2 | D3 | | | | | | | | | | | | | | | | | | | | | | |
| E1 | E2 | E3 | | | | | | | | | | | | | | | | | | | | | | |
| F1 | F2 | F3 | | | | | | | | | | | | | | | | | | | | | | |
| G1 | G2 | G3 | | | | | | | | | | | | | | | | | | | | | | |

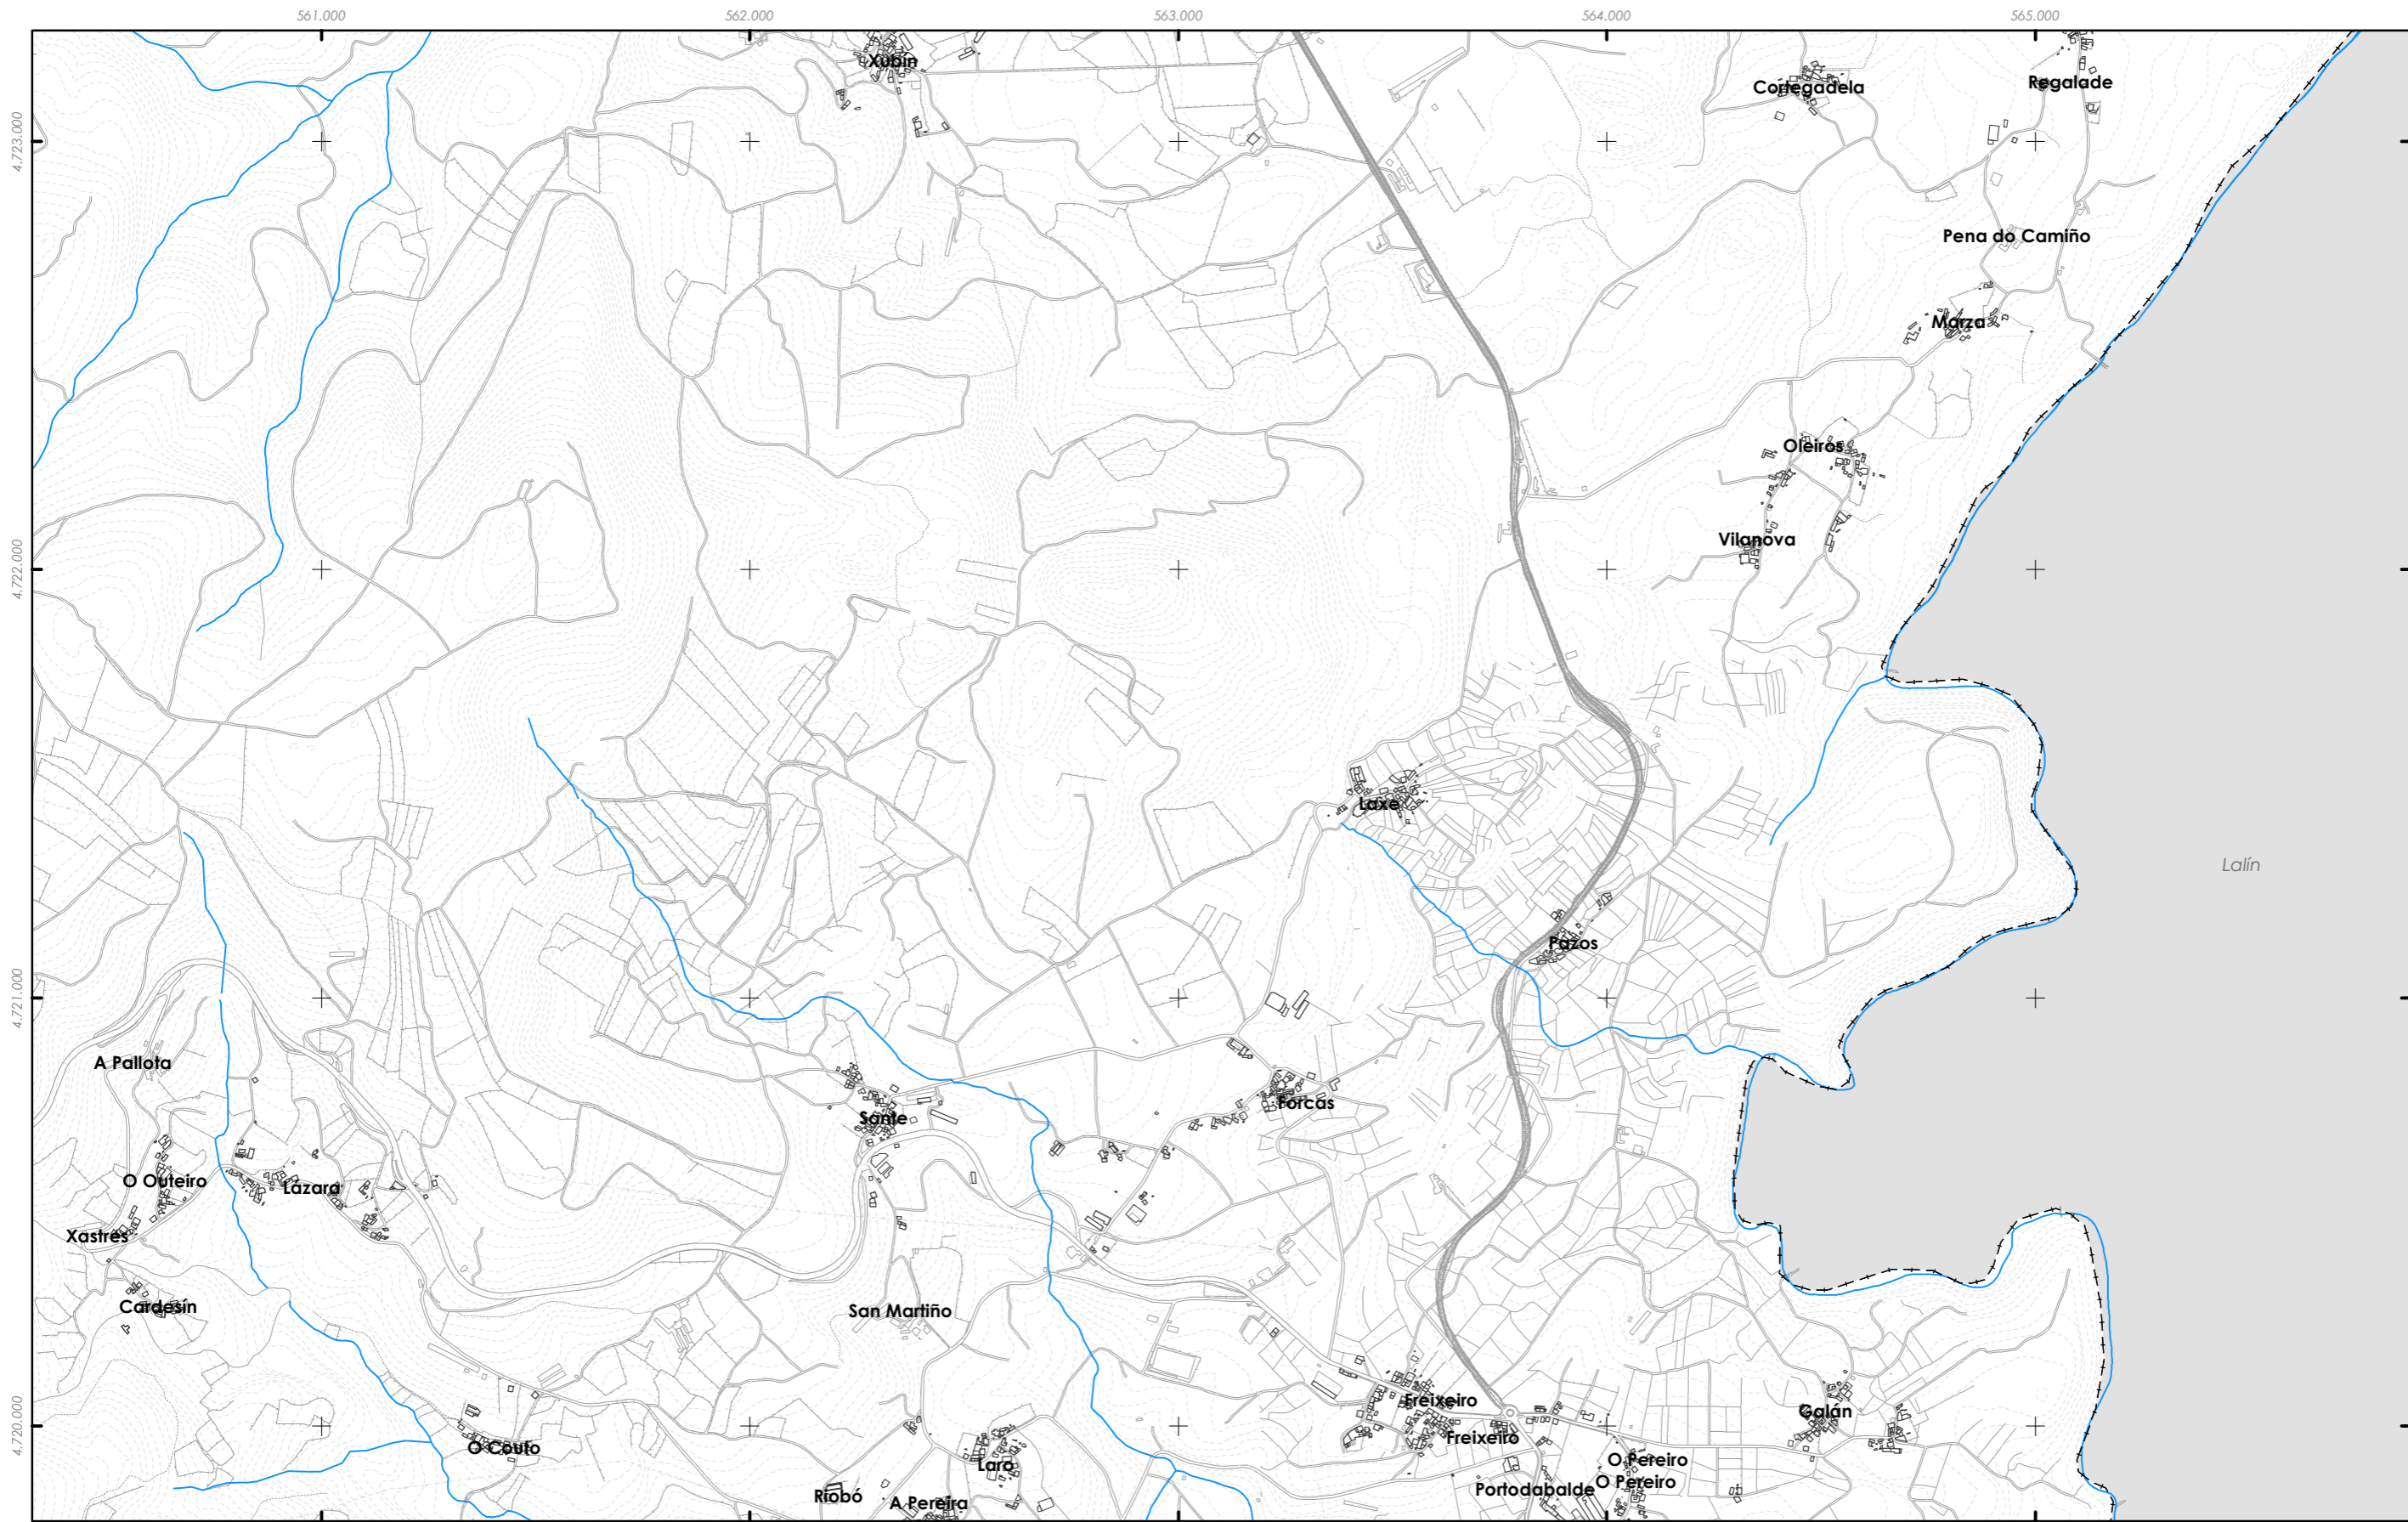

- REDE EXISTENTE**
- ▲ Depuradora (EDAR)
 - ▲ Pozo de bombeo
 - Rede bombeada
 - Rede por gravidade

| | | | |
|----|----|----|----|
| | A1 | A2 | A3 |
| B1 | B2 | B3 | B4 |
| C1 | C2 | C3 | C4 |
| D1 | D2 | D3 | D4 |
| E1 | E2 | E3 | E4 |
| F1 | F2 | F3 | F4 |
| G1 | G2 | G3 | G4 |

GRÁFICO DE FOLLAS DE HOJAS
E3
14 de 17

Concello de SILEDA



ALFONSO BOTANA
INGENIERO ENFERMERIA Y FISIOTERAPIA

36052_PXOM_202207_AP
Xullo 2022 ETRS 89 29N
Julio 2022 EPSG: 25829

1:15.000

CONCELLO DE SILEDA (PONTEVEDRA)
AYUNTAMIENTO DE SILEDA (PONTEVEDRA)

PLAN XERAL DE ORDENACIÓN MUNICIPAL
PLAN XERAL DE ORDENACIÓN MUNICIPAL


Alfonso Botana S.L.
Aprobación Provisional e Definitiva





IV.08 PLANOS DE INFORMACIÓN
IV. PLANOS DE INFORMACIÓN

IV.09 SERVICIOS URBANÍSTICOS II: SANEAMIENTO
IV.09 SERVICIOS URBANÍSTICOS II: SANEAMIENTO

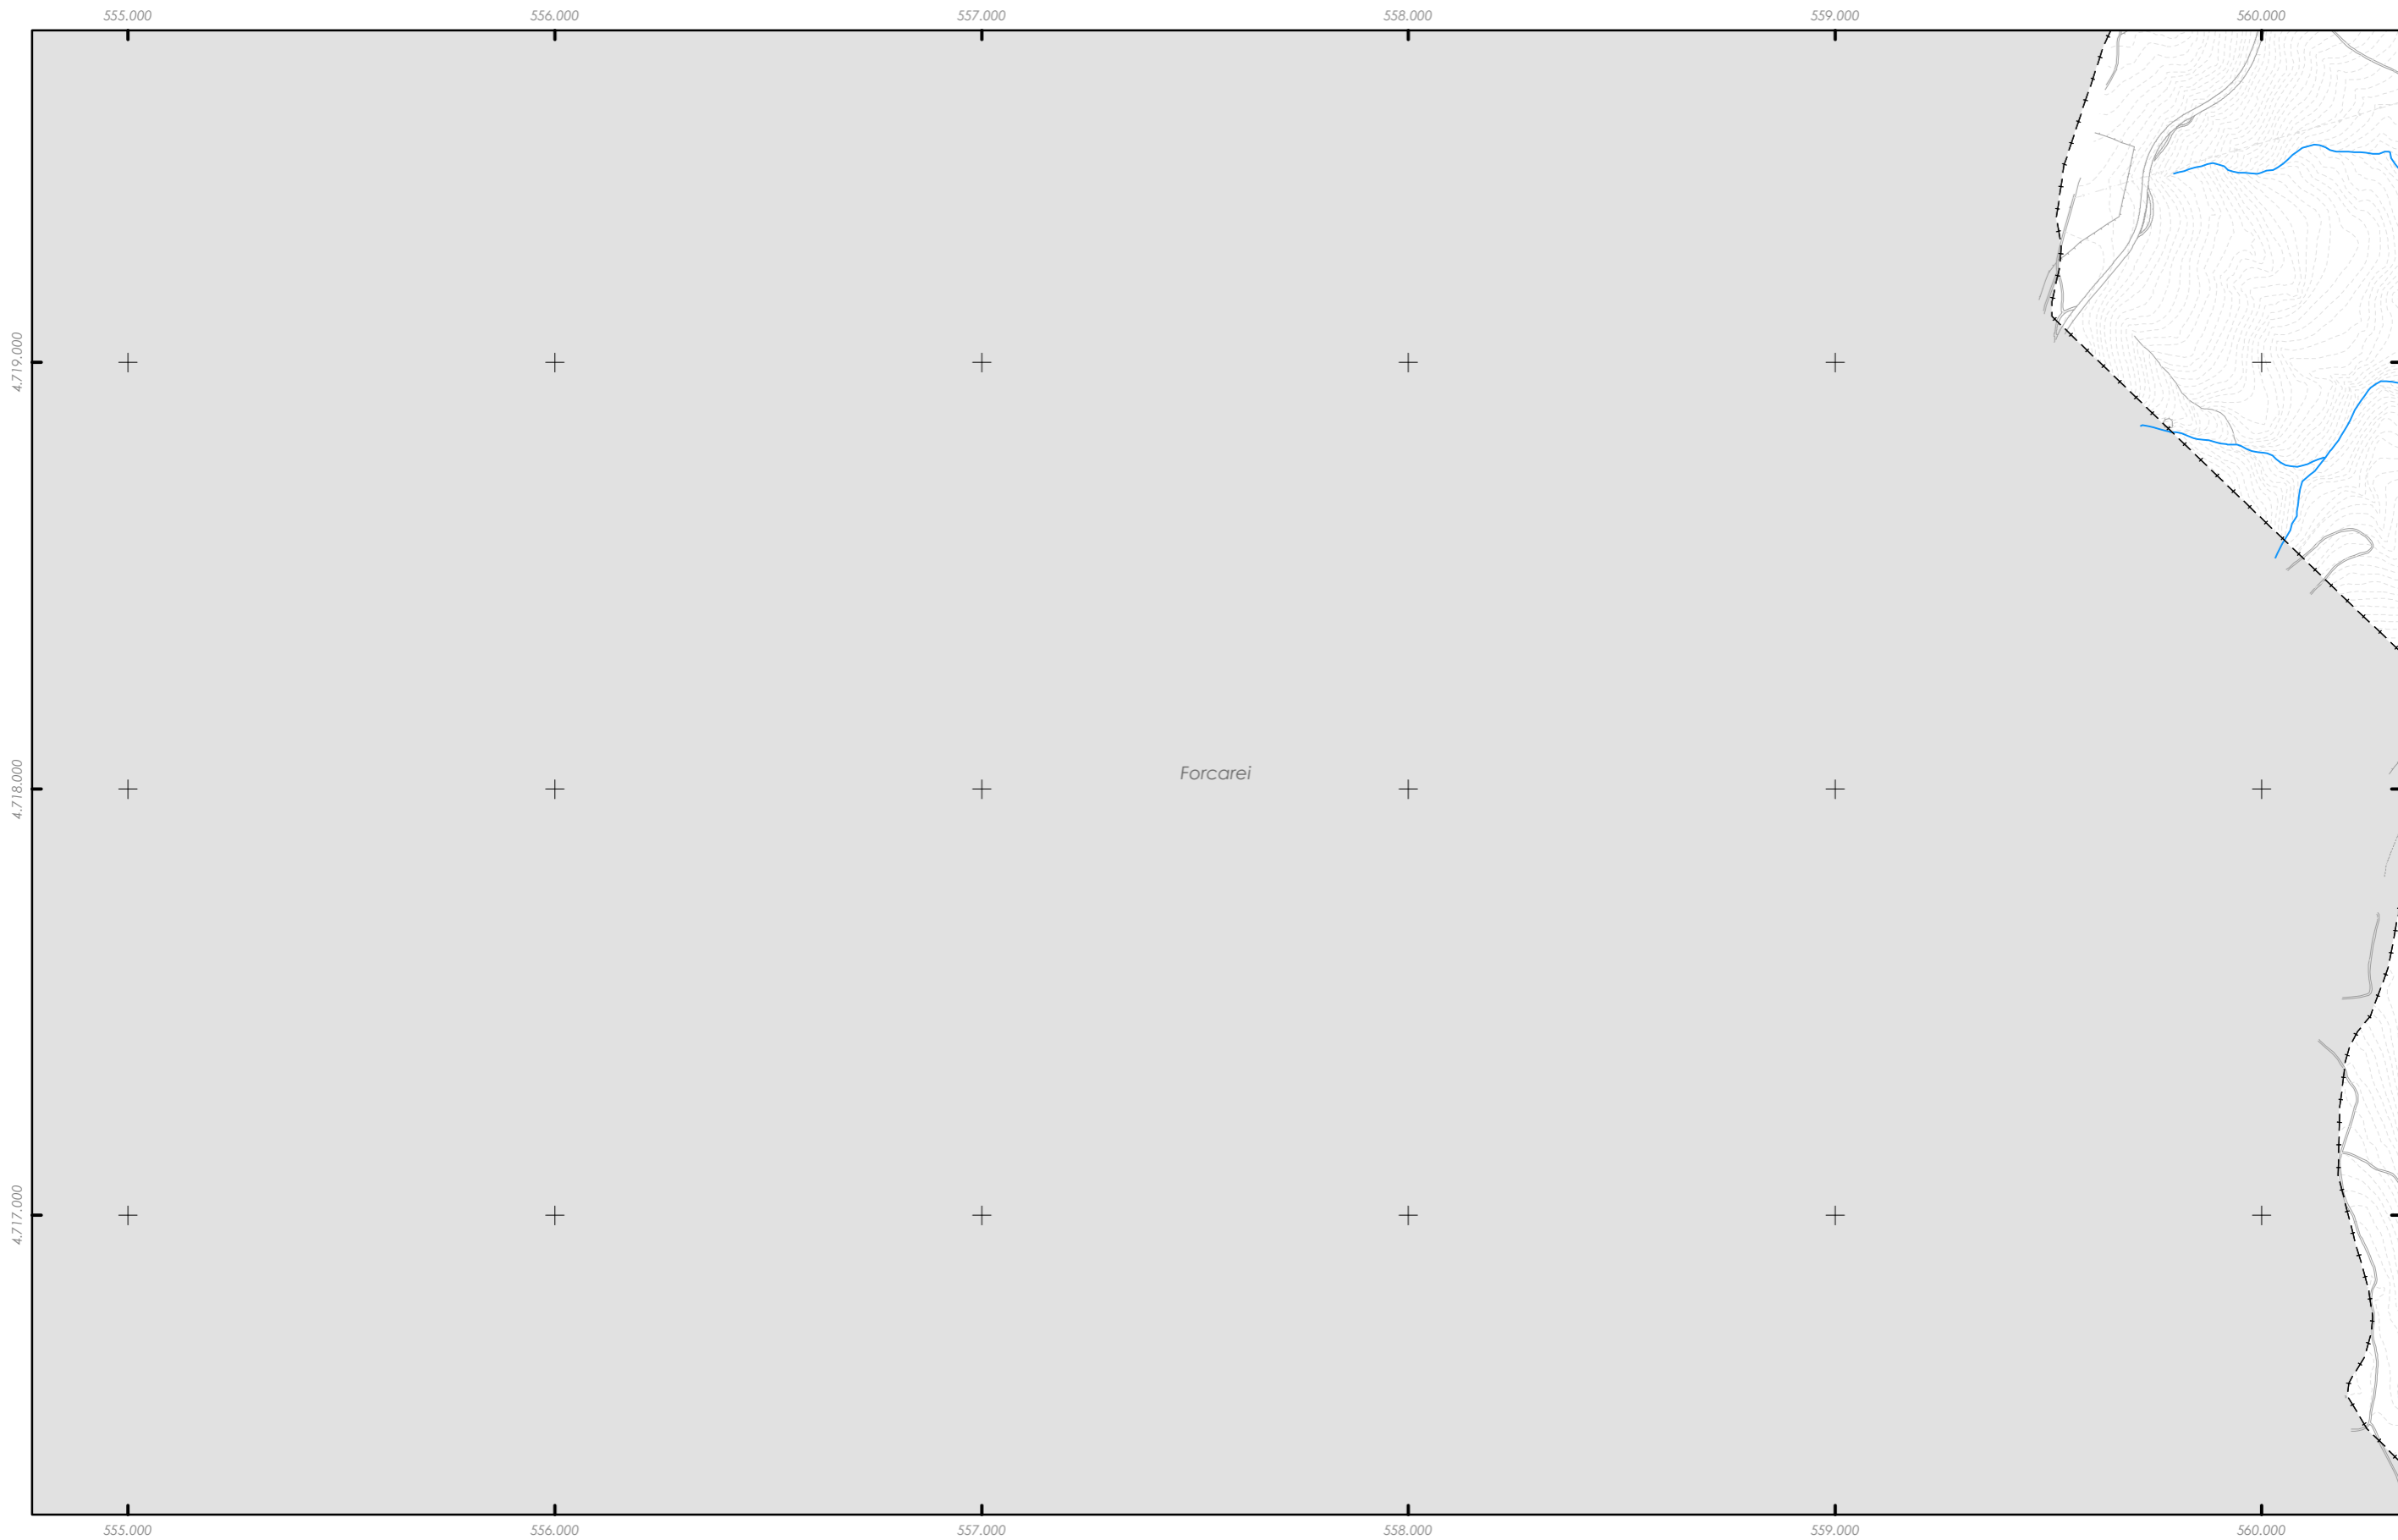

0 200 400 800 Metros


Fonte de datos / Fuente de datos:
- Elaboración propia / Concello de Silleda
- Elaboración propia / Concello de Silleda







- REDE EXISTENTE**
-  Depuradora (EDAR)
 -  Pozo de bombeo
 -  Rede bombeada
 -  Rede por gravidade

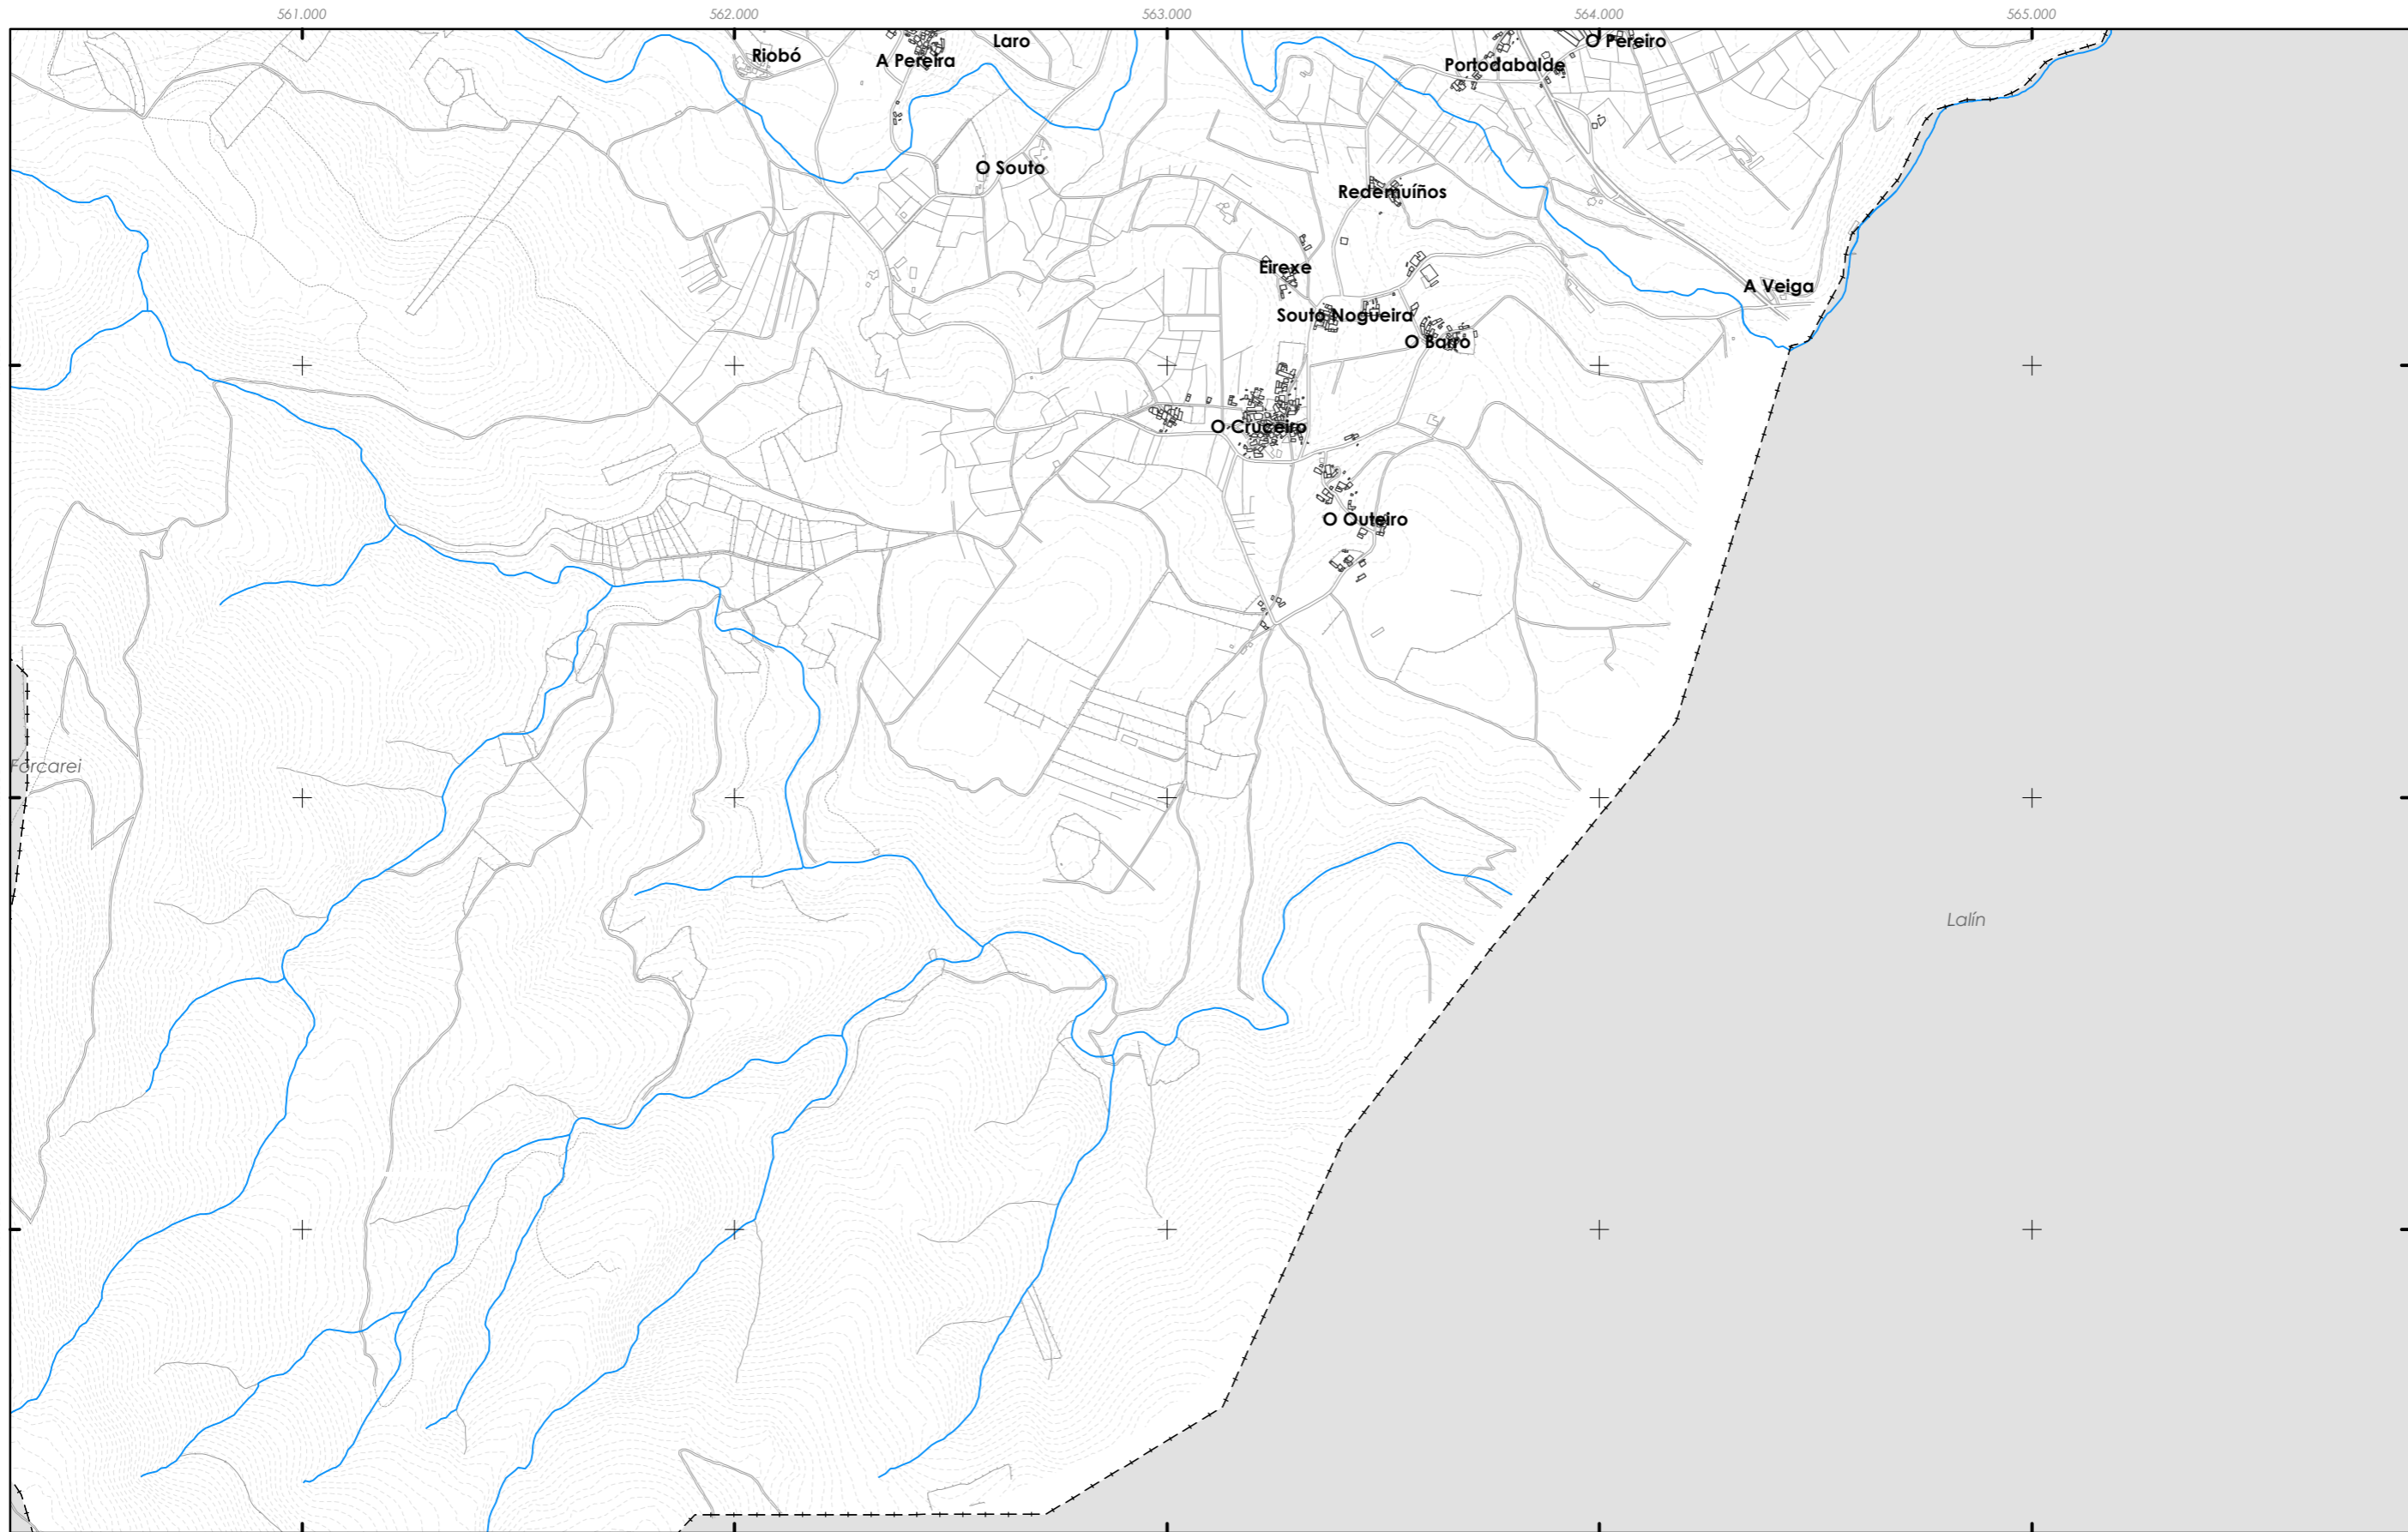Fonte de datos / Fuente de datos:
 - Elaboración propia / Concello de Silleda
 - Elaboración propia / Concello de Silleda

| | | |
|--|---|---|
|  <p>GRÁFICO DE FOLLAS GRÁFICO DE HOJAS</p> | <p>Concello de SILLED</p>  <p>ALFONSO BOTANA <small>PROYECTOS URBANÍSTICOS E INGENIERÍA</small></p> | <p>CONCELLO DE SILLED (PONTEVEDRA) <small>AYUNTAMIENTO DE SILLED (PONTEVEDRA)</small></p> |
| | | <p>PLAN XERAL DE ORDENACIÓN MUNICIPAL <small>PLAN XERAL DE ORDENACIÓN MUNICIPAL</small></p> |
| | | <p>Alfonso Botana S.L. <small>Aprobación Provisional e Definitiva</small></p> |
| | | <p>IV.08 PLANOS DE INFORMACIÓN <small>IV. PLANOS DE INFORMACIÓN</small></p> |
| <p>36052_PXOM_202207_AP</p> | <p>Xullo 2022 ETRS 89 29N Julio 2022 EPSG: 25829</p> | <p>IV.09 SERVIZOS URBANÍSTICOS II: SANEAMENTO <small>IV.09 SERVIZOS URBANÍSTICOS II: SANEAMENTO</small></p> |
| <p>15 de 17</p> | <p>1:15.000</p> | <p>0 200 400 800 Metros</p> |



- REDE EXISTENTE
-  Depuradora (EDAR)
 -  Pozo de bombeo
 -  Rede bombeada
 -  Rede por gravidade

Fonte de datos / Fuente de datos:
 - Elaboración propia / Concello de Silleda
 - Elaboración propia / Concello de Silleda

| | | |
|----|----|-----------|
| A1 | A2 | A3 |
| B1 | B2 | B3 |
| C1 | C2 | C3 |
| D1 | D2 | D3 |
| E1 | E2 | E3 |
| F1 | F2 | F3 |
| G1 | G2 | G3 |

GRÁFICO DE FOLLAS
 GRÁFICO DE HOJAS
 16 de 17

Concello de SILLEDA 

ALFONSO BOTANA
 ARQUITECTURA URBANÍSTICA E INGENIERÍA

36052_PXOM_202207_AP
 Xullo 2022 ETRS 89 29N
 Julio 2022 EPSG: 25829

1:15.000 


CONCELLO DE SILLEDA (PONTEVEDRA)
 AYUNTAMIENTO DE SILLEDA (PONTEVEDRA)


PLAN XERAL DE ORDENACIÓN MUNICIPAL
 PLAN XERAL DE ORDENACIÓN MUNICIPAL

Alfonso Botana S.L.
 Aprobación Provisional e Definitiva

IV.08 PLANOS DE INFORMACIÓN
 IV. PLANOS DE INFORMACIÓN

IV.09 SERVICIOS URBANÍSTICOS II: SANEAMENTO
 IV.09 SERVICIOS URBANÍSTICOS II: SANEAMENTO

0 200 400 800 Metros 

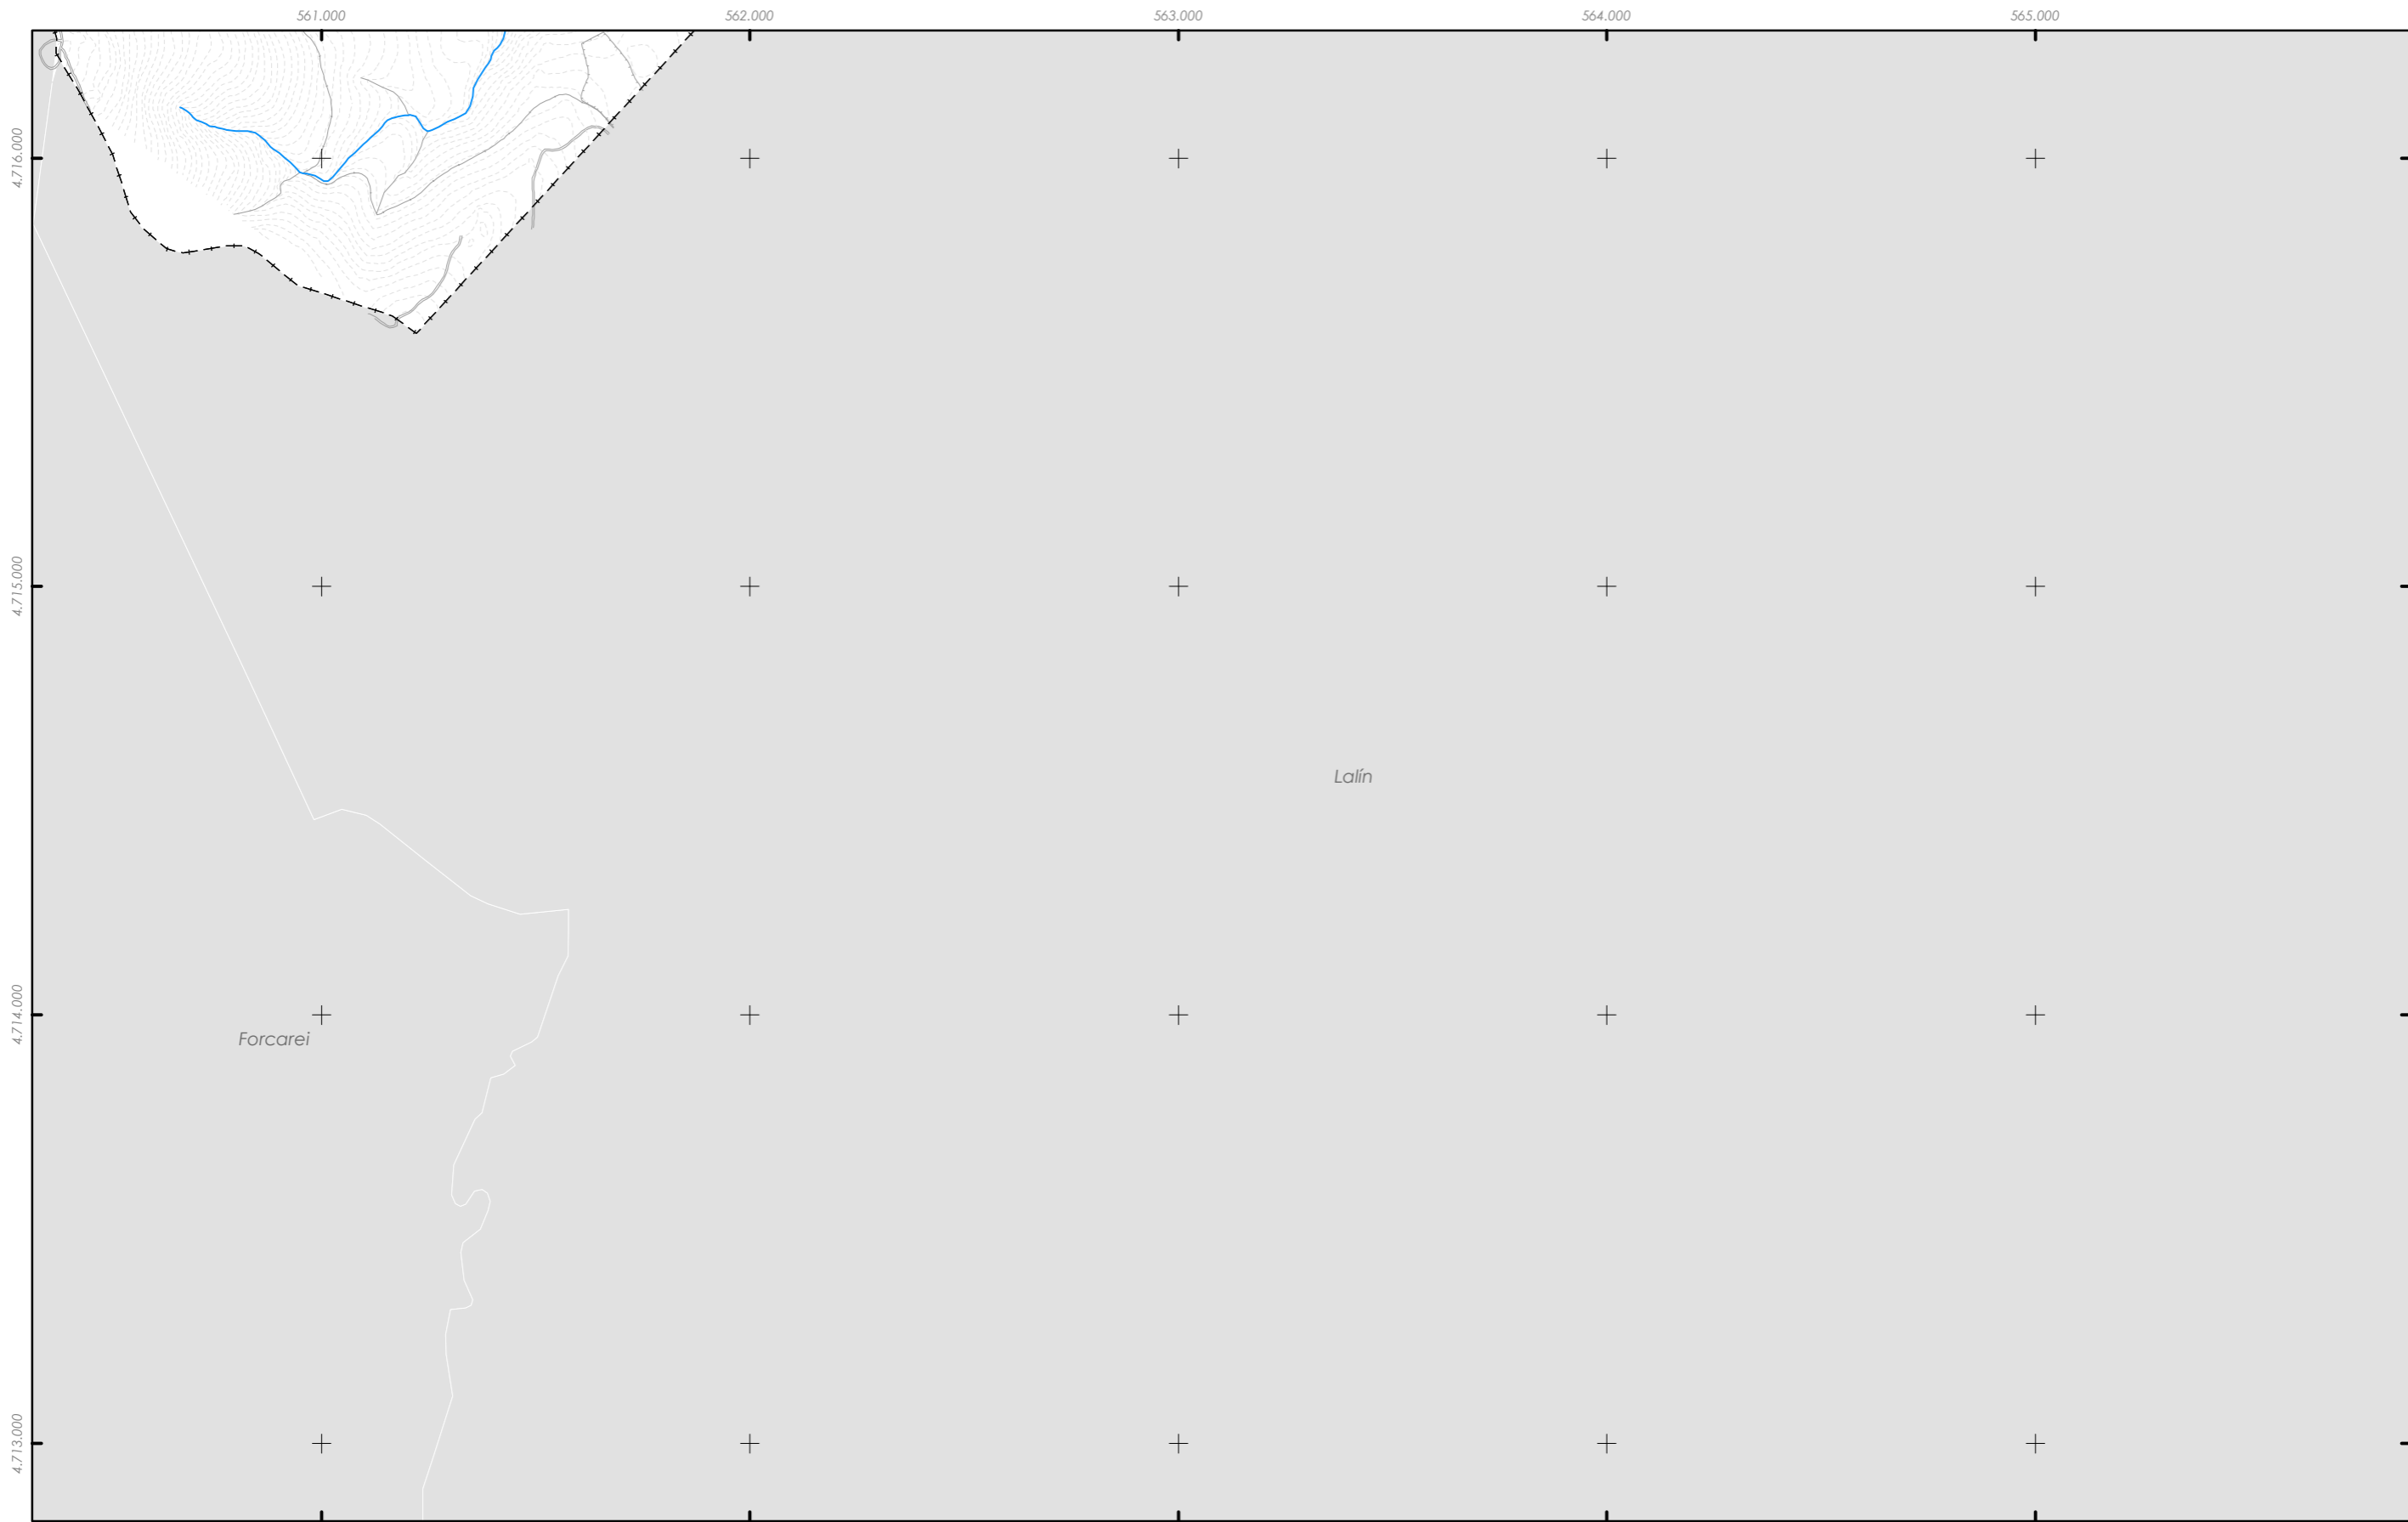

- REDE EXISTENTE**
- Depuradora (EDAR)
 - Pozo de bombeo
 - Rede bombeada
 - Rede por gravidade

Fonte de datos / Fuente de datos:
 - Elaboración propia / Concello de Silleda
 - Elaboración propia / Concello de Silleda

| | | |
|----|----|-----------|
| A1 | A2 | A3 |
| B1 | B2 | B3 |
| C1 | C2 | C3 |
| D1 | D2 | D3 |
| E1 | E2 | E3 |
| F1 | F2 | F3 |
| | | G3 |

GRÁFICO DE FOLLAS
 GRÁFICO DE HOJAS
 17 de 17

Concello de SILLEDA

ALFONSO BOTANA

36052_PXOM_202207_AP

Julio 2022 ETRS 89 29N
 Julio 2022 EPSG: 25829

1:15.000

CONCELLO DE SILLEDA (PONTEVEDRA)
 AYUNTAMIENTO DE SILLEDA (PONTEVEDRA)

PLAN XERAL DE ORDENACIÓN MUNICIPAL
 PLAN XERAL DE ORDENACIÓN MUNICIPAL

Alfonso Botana S.L.
 Aprobación Provisional e Definitiva

IV.08 PLANOS DE INFORMACIÓN
 IV. PLANOS DE INFORMACIÓN

IV.09 SERVICIOS URBANÍSTICOS II: SANEAMIENTO
 IV.09 SERVICIOS URBANÍSTICOS II: SANEAMIENTO

0 200 400 800 Metros