



<p><b>SIMBOLOXÍA</b></p> <ul style="list-style-type: none"> <li> ENTIDADE DE POBOACIÓN</li> <li> ARQUEOLÓXICO</li> <li> ACTIVIDADES EXTRACTIVAS</li> <li> INFRAESTRUTURAS DE SERVIZO</li> <li> GRANXAS</li> <li> PARQUE EÓLICO</li> </ul>		<p><b>SISTEMAS VIARIOS</b></p> <ul style="list-style-type: none"> <li> ESTRADA NACIONAL</li> <li> ESTRADA AUTONÓMICA</li> <li> ESTRADA PROVINCIAL</li> <li> ESTRADA MUNICIPAL</li> <li> FFCC</li> <li> AVE</li> <li> CAMIÑO DE SANTIAGO</li> <li> SENDA PEONIL</li> </ul>		<p><b>PLANEAMENTO LIMITROFES</b></p> <ul style="list-style-type: none"> <li> SOLO NÚCLEO RURAL</li> <li> S.R. PROTECCIÓN DAS AUGAS</li> <li> S.R. PROTECCIÓN DE INFRAESTRUTURAS</li> <li> S.R. PROTECCIÓN PARQUES FORESTAIS</li> <li> S.R. PROTECCIÓN MONTES MANCOMUNADOS</li> </ul>		<p><b>ZONAS AGRESTESE ÁREAS DE CULTIVO</b></p> <ul style="list-style-type: none"> <li> S.R.C. DE PRADOS, CULTIVOS E MATOGUEIRAS</li> <li> S.R.C. DE ÁREAS DE ARBOREDO DISPERSO</li> <li> S.R. PROTECCIÓN PAISAXÍSTICA</li> <li> S.R. PROTECCIÓN DE ESPAZOS NATURAIS</li> <li> S.R. PROTECCIÓN FORESTAL</li> <li> SOLO COMÚN</li> </ul>	
---	--	---	--	--	--	--	--

<p><b>GRÁFICO DE FOLLAS</b> <b>GRÁFICO DE HOJAS</b></p> <table border="1"> <tr><td>A1</td><td>A2</td><td>A3</td></tr> <tr><td>B1</td><td>B2</td><td>B3</td></tr> <tr><td>C1</td><td>C2</td><td>C3</td></tr> <tr><td>D1</td><td>D2</td><td>D3</td></tr> <tr><td>E1</td><td>E2</td><td>E3</td></tr> <tr><td>F1</td><td>F2</td><td>F3</td></tr> <tr><td>G1</td><td>G2</td><td>G3</td></tr> </table> <p><b>A1</b> 1 de 17</p>	A1	A2	A3	B1	B2	B3	C1	C2	C3	D1	D2	D3	E1	E2	E3	F1	F2	F3	G1	G2	G3	<p>Concello de SILLEDA</p> <p><b>ALFONSO BOTANA S.L.</b>  <small>PROYECTOS DE INGENIERÍA Y ARQUITECTURA</small></p> <p>36052_PXOM_202207_AP          xullo 2022 ETRS 89 29N          Julio 2022 EPSG: 25829</p> <p>1:15.000</p>	<p><b>CONCELLO DE SILLEDA (PONTEVEDRA)</b>  <small>AYUNTAMIENTO DE SILLEDA (PONTEVEDRA)</small></p> <p><b>PLAN XERAL DE ORDENACIÓN MUNICIPAL</b>  <small>PLAN XERAL DE ORDENACIÓN MUNICIPAL</small></p> <p><b>Alfonso Botana S.L.</b>  <small>Aprobación Provisional y Definitiva</small></p> <p><b>IV.08 PLANOS DE INFORMACIÓN</b>  <small>IV. PLANOS DE INFORMACIÓN</small></p> <p><b>IV.12 PLANEAMENTOS LIMITROFES</b>  <small>IV.12 PLANEAMENTOS LIMITROFES</small></p>
A1	A2	A3																					
B1	B2	B3																					
C1	C2	C3																					
D1	D2	D3																					
E1	E2	E3																					
F1	F2	F3																					
G1	G2	G3																					

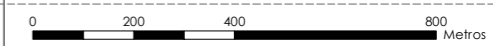

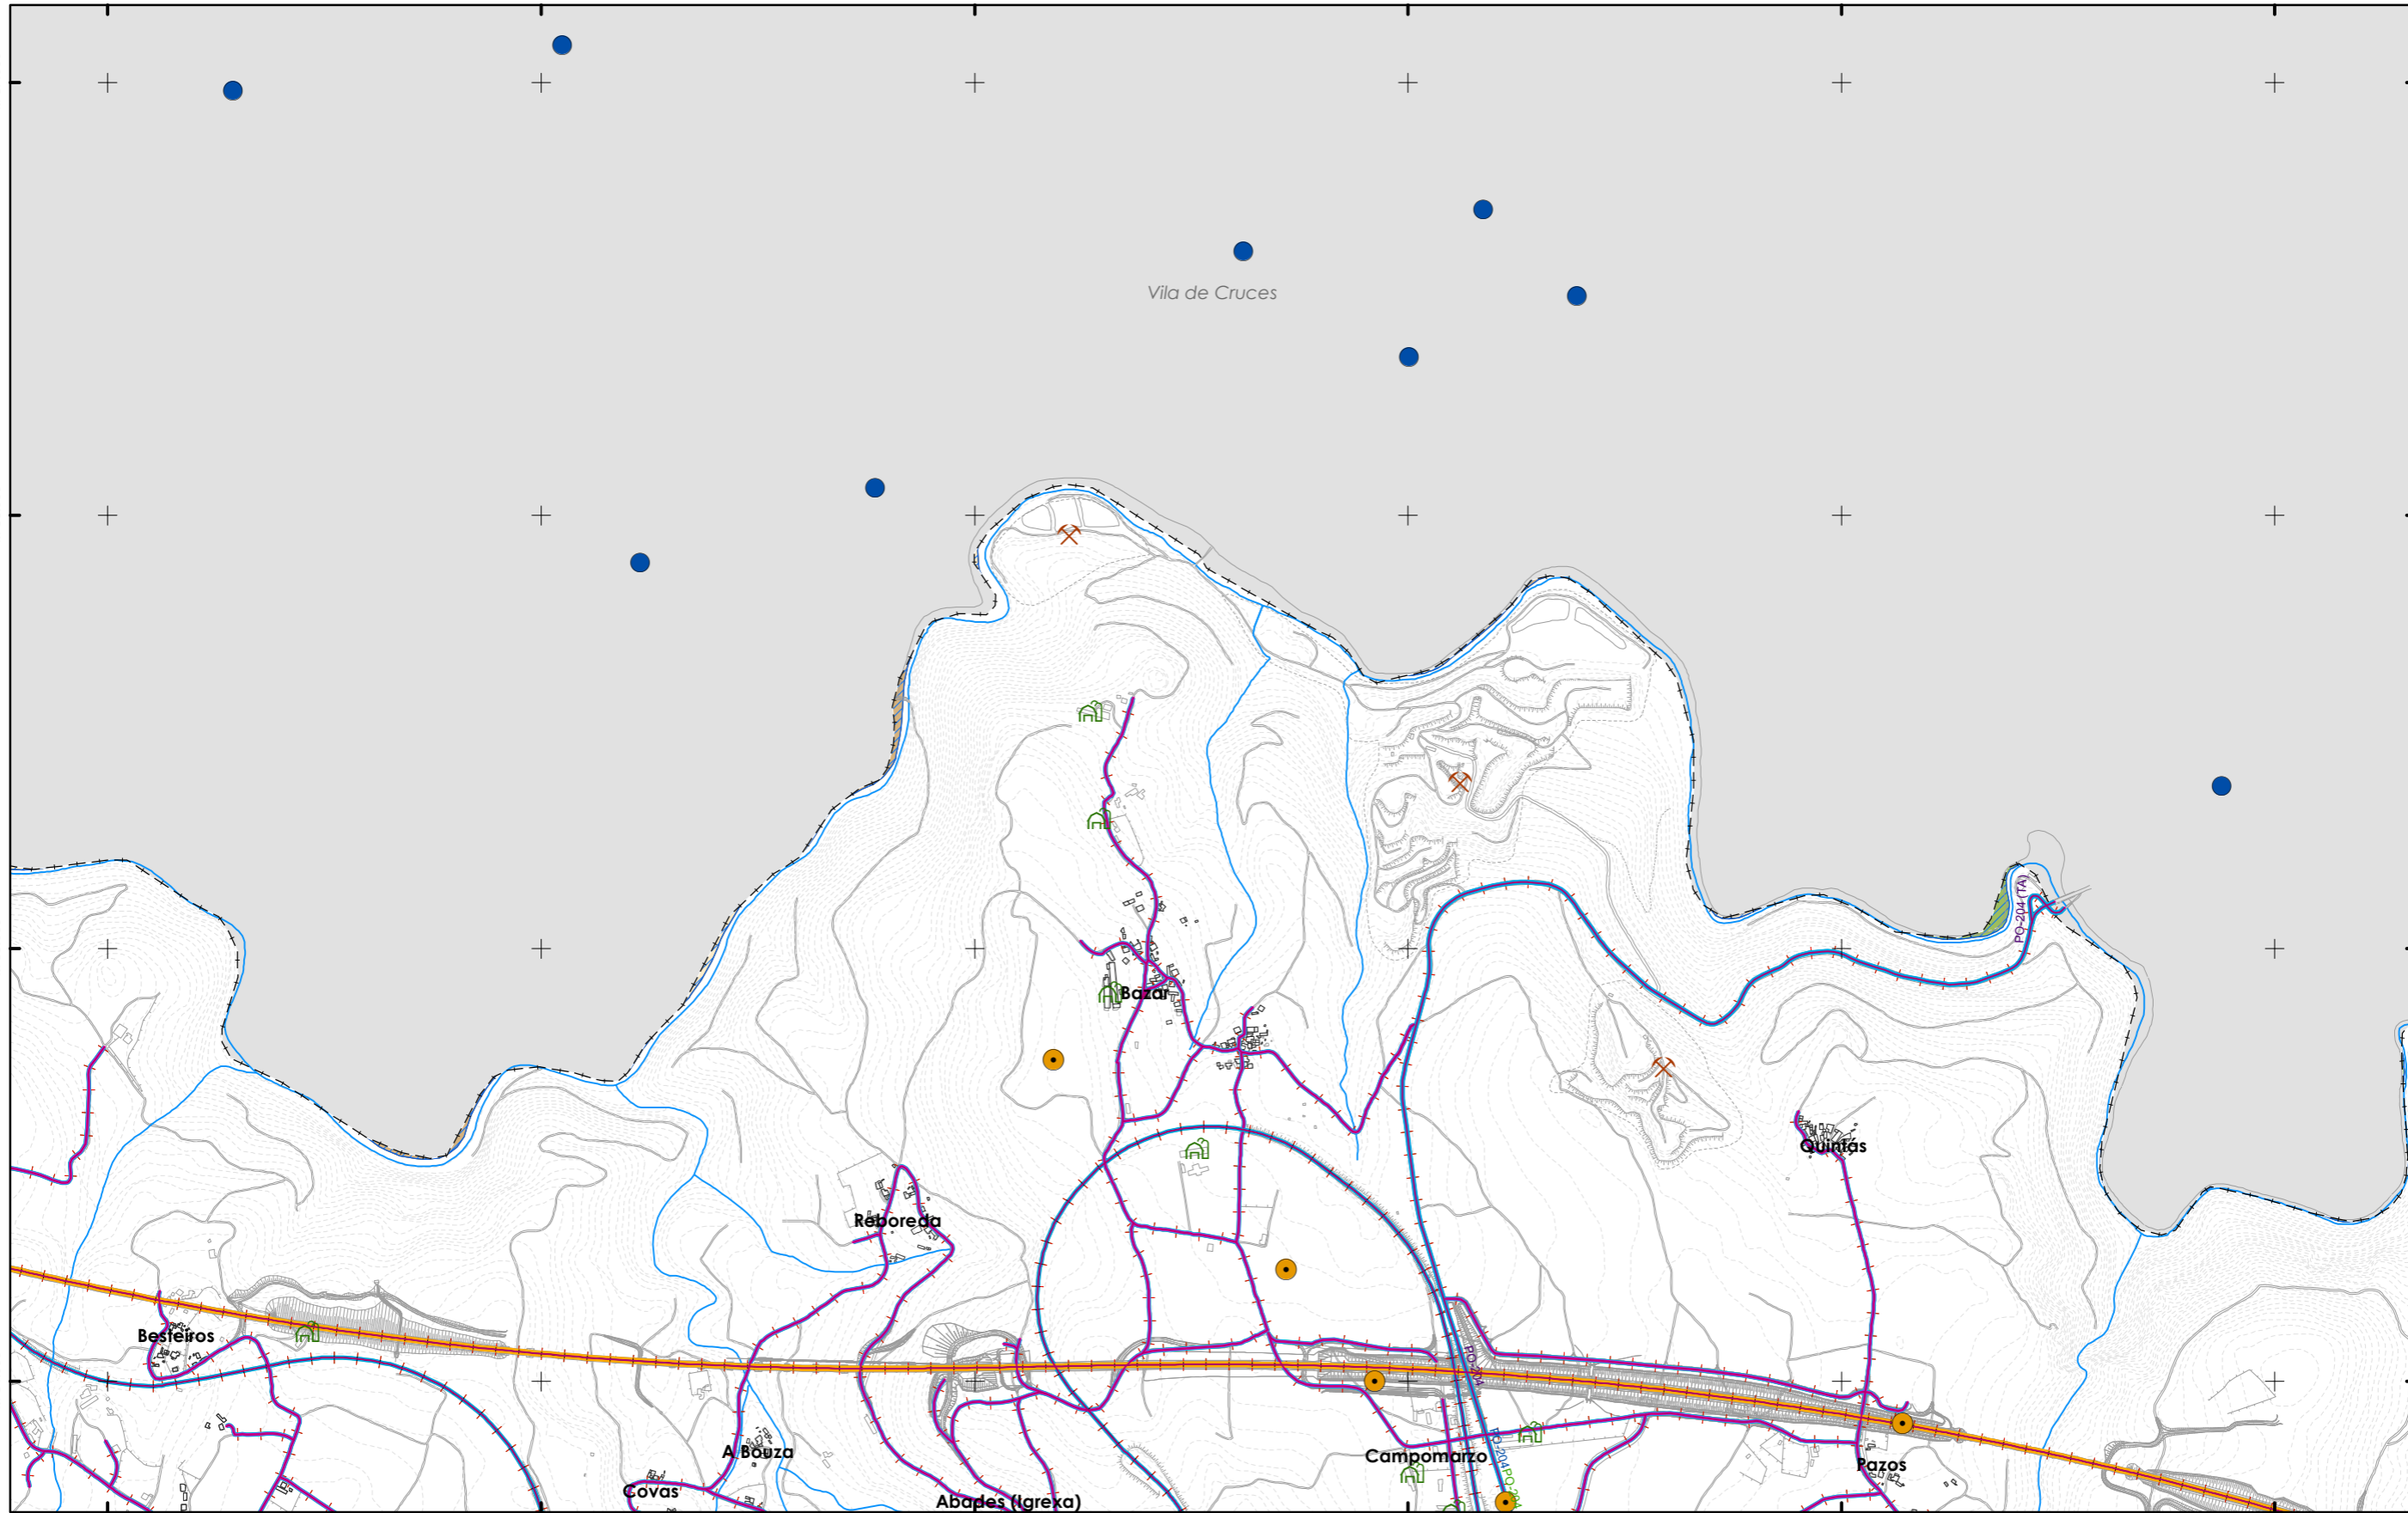

**SIMBOLOXÍA**

- ENTIDADE DE POBOACIÓN
- ARQUEOLÓXICO
- ACTIVIDADES EXTRACTIVAS
- INFRAESTRUTURAS DE SERVIZO
- GRANXAS
- PARQUE EÓLICO

**SISTEMAS VIARIOS**


- ESTRADA NACIONAL
- ESTRADA AUTONÓMICA
- ESTRADA PROVINCIAL
- ESTRADA MUNICIPAL
- FFCC
- AVE
- CAMIÑO DE SANTIAGO
- SENDA PEONIL

**PLANEAMENTO LÍMITROFES**

- SOLO NÚCLEO RURAL
- S.R. PROTECCIÓN DAS AUGAS
- S.R. PROTECCIÓN DE INFRAESTRUTURAS
- S.R. PROTECCIÓN PARQUES FORESTAIS
- S.R. PROTECCIÓN MONTES MANCOMUNADOS

**ZONAS AGRESTESE ÁREAS DE CULTIVO**

- S.R.C. DE PRADOS, CULTIVOS E MATOGUEIRAS
- S.R.C. DE ÁREAS DE ARBOREDO DISPERSO
- S.R. PROTECCIÓN PAISAXÍSTICA
- S.R. PROTECCIÓN DE ESPAZOS NATURAIS
- S.R. PROTECCIÓN FORESTAL
- SOLO COMÚN

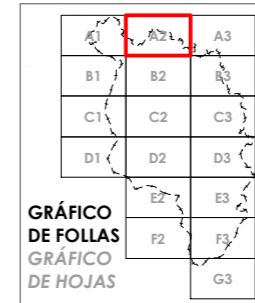

**Concello de SILLEDA**

**ALFONSO BOTANA S.L.**  
 INGENIEROS DE OBRAS DE ARQUITECTURA

36052\_PXOM\_202207\_AP  
 xullo 2022 ETRS 89 29N  
 Julio 2022 EPSG: 25829

**A2**  
 2 de 17

1:15.000

**CONCELLO DE SILLEDA (PONTEVEDRA)**  
 AYUNTAMIENTO DE SILLEDA (PONTEVEDRA)


**PLAN XERAL DE ORDENACIÓN MUNICIPAL**  
 PLAN XERAL DE ORDENACIÓN MUNICIPAL

**Alfonso Botana S.L.**  
 Aprobación Provisional e Definitiva

**IV.08 PLANOS DE INFORMACIÓN**  
 IV. PLANOS DE INFORMACIÓN

**IV.12 PLANEAMENTOS LÍMITROFES**  
 IV.12 PLANEAMENTOS LÍMITROFES

0 200 400 800 Metros

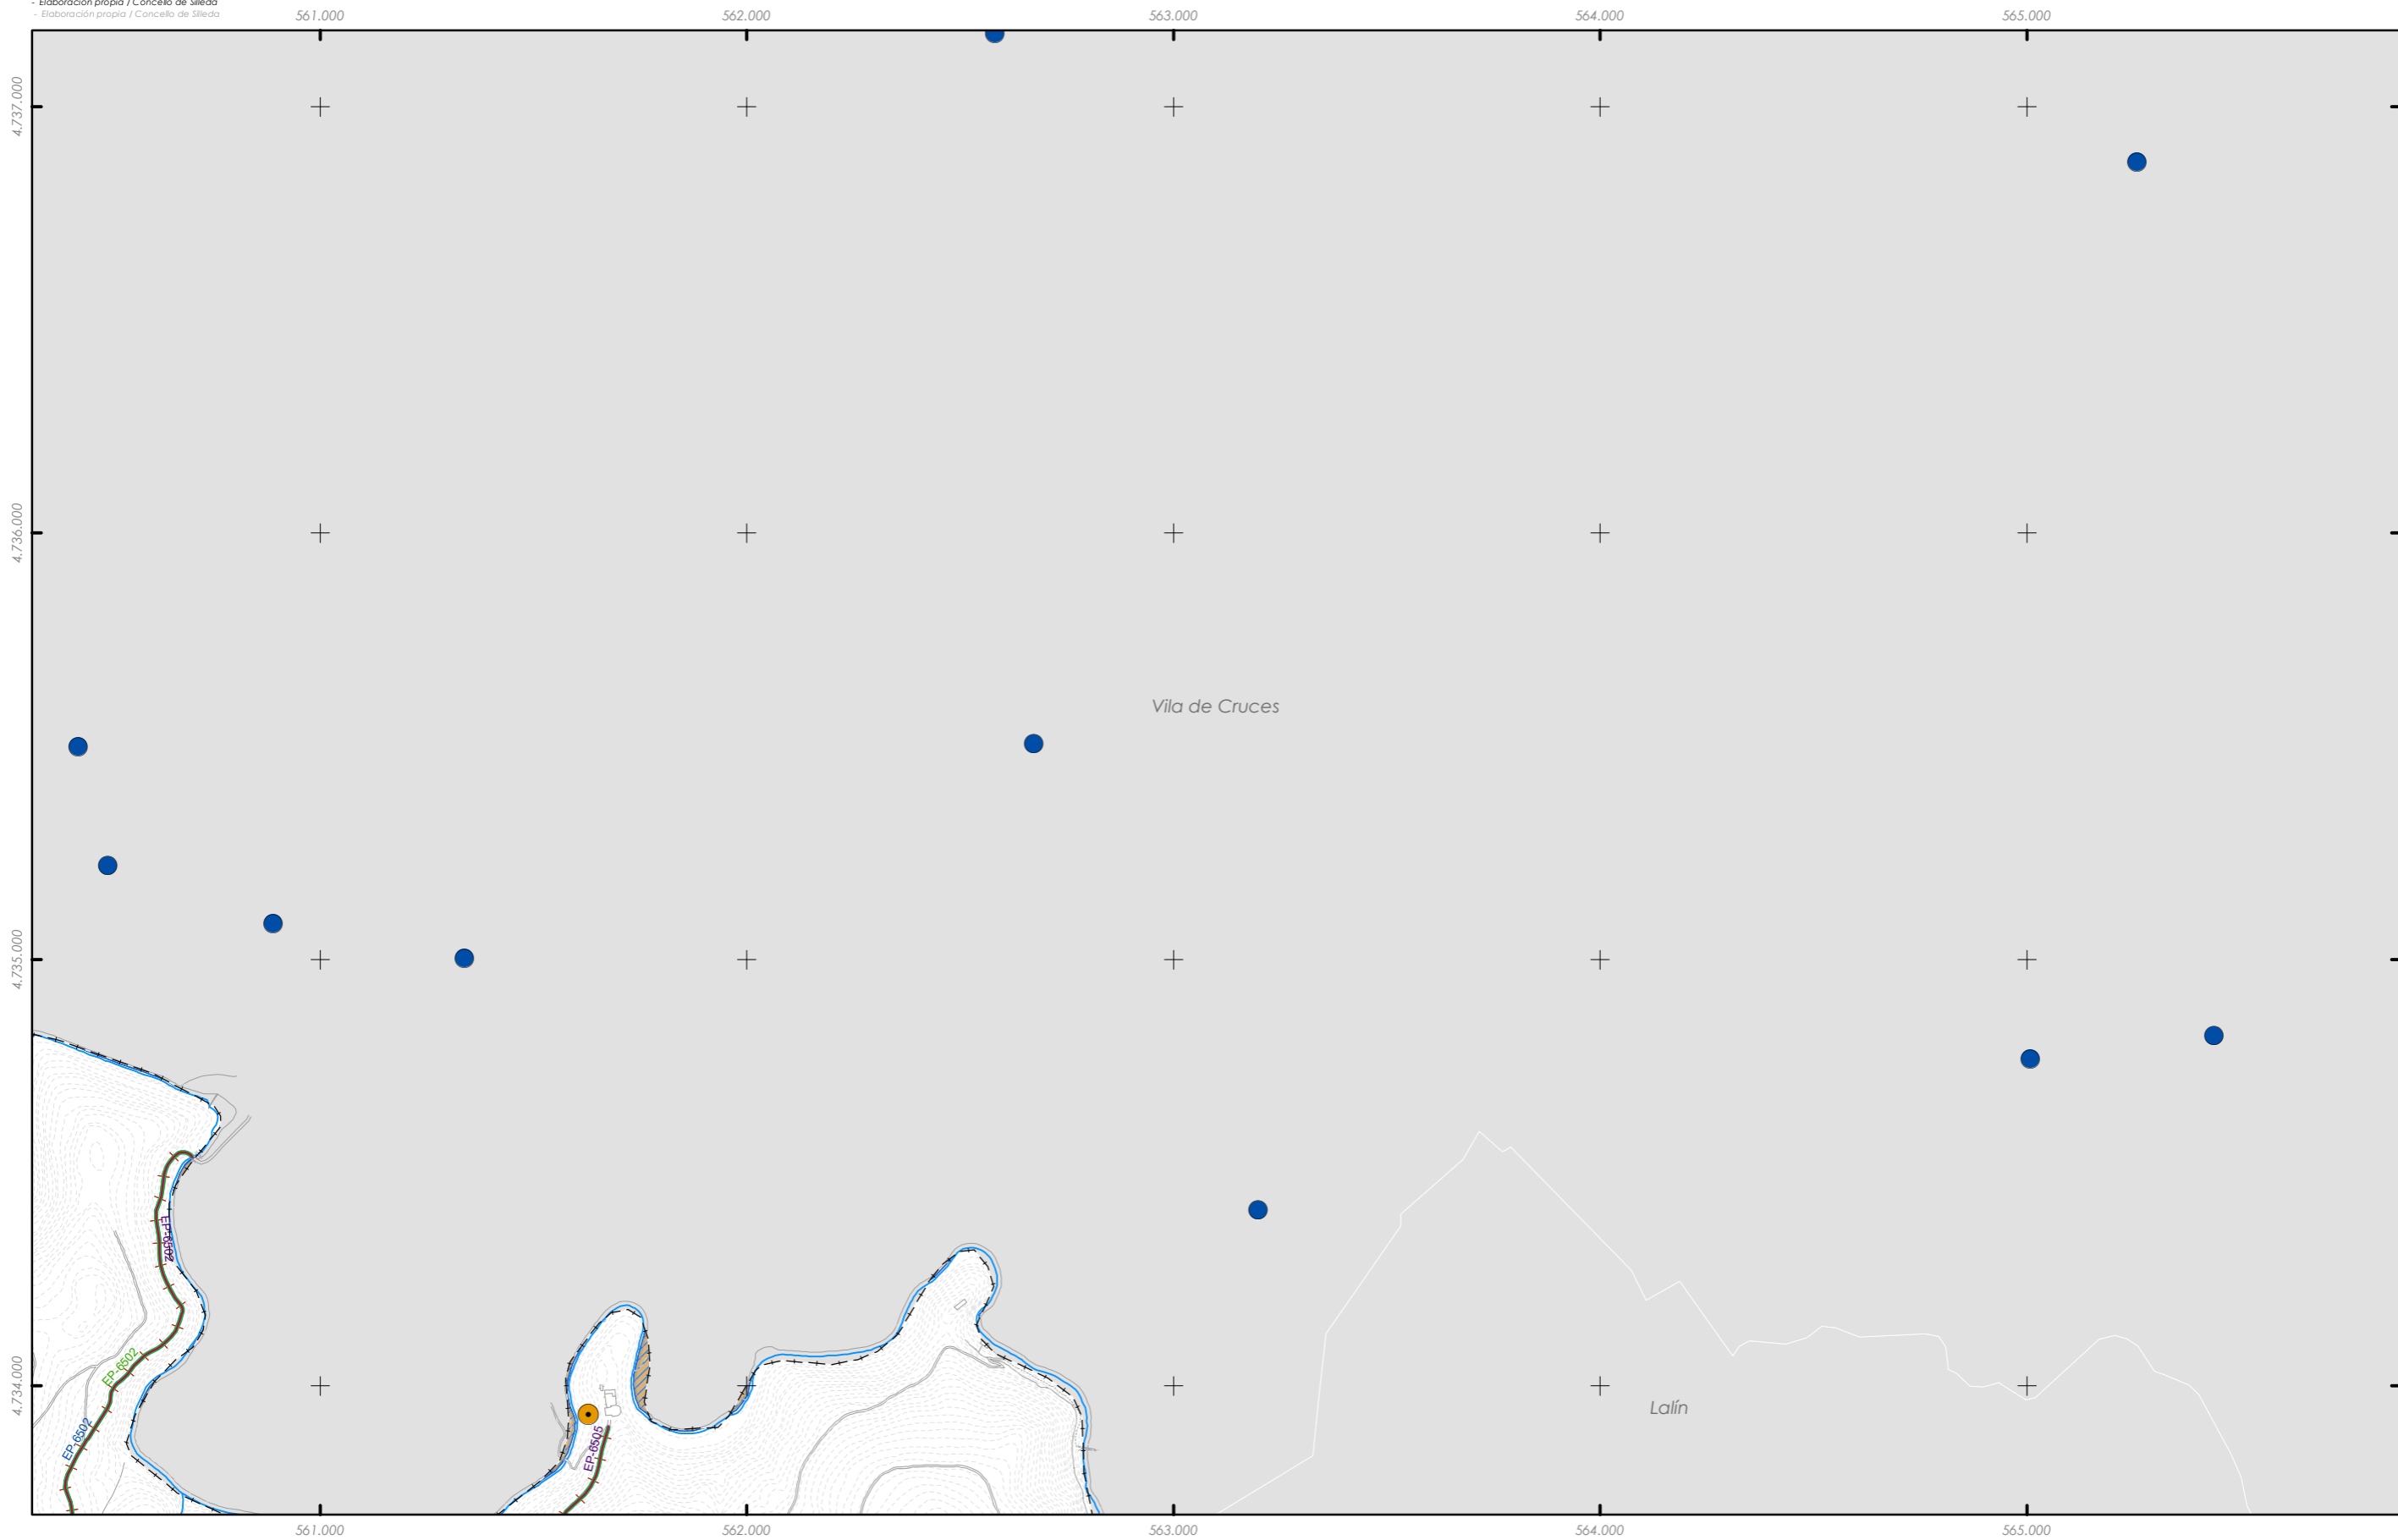

**SIMBOLOXÍA**

- ENTIDADE DE POBOACIÓN
- ARQUEOLÓXICO
- ACTIVIDADES EXTRACTIVAS
- INFRAESTRUTURAS DE SERVIZO
- GRANXAS
- PARQUE EÓLICO

**SISTEMAS VIARIOS**

- ESTRADA NACIONAL
- ESTRADA AUTONÓMICA
- ESTRADA PROVINCIAL
- ESTRADA MUNICIPAL
- FFCC
- AVE
- CAMIÑO DE SANTIAGO
- SENDA PEONIL


**PLANEAMENTO LIMITROFES**

- CAMIÑO REAL
- SOLO NÚCLEO RURAL
- S.R. PROTECCIÓN DAS AUGAS
- S.R. PROTECCIÓN DE INFRAESTRUTURAS
- S.R. PROTECCIÓN PARQUES FORESTAIS
- S.R. PROTECCIÓN MONTES MANCOMUNADOS

**ZONAS AGRESTESE ÁREAS DE CULTIVO**


- S.R.C. DE PRADOS, CULTIVOS E MATOGUEIRAS
- S.R.C. DE ÁREAS DE ARBOREDO DISPERSO
- S.R. PROTECCIÓN PAISAXÍSTICA
- S.R. PROTECCIÓN DE ESPAZOS NATURAIS
- S.R. PROTECCIÓN FORESTAL
- SOLO COMÚN

<p><b>GRÁFICO DE FOLLAS GRÁFICO DE HOJAS</b></p>	<p><b>A3</b></p> <p>3 de 17</p>	<p><b>Concello de SILLED A</b></p> <p><b>ALFONSO BOTANA</b></p> <p>36052_PXOM_202207_AP</p> <p>xullo 2022 julio 2022</p> <p>ETRS 89 29N EPSG: 25829</p> <p>1:15.000</p>	<p><b>CONCELLO DE SILLED A (PONTEVEDRA)</b></p> <p>AYUNTAMIENTO DE SILLED A (PONTEVEDRA)</p> <p><b>PLAN XERAL DE ORDENACIÓN MUNICIPAL</b></p> <p>PLAN XERAL DE ORDENACIÓN MUNICIPAL</p> <p><b>Alfonso Botana S.L.</b></p> <p>Aprobación Provisional e Definitiva</p> <p><b>IV.08 PLANOS DE INFORMACIÓN</b></p> <p>IV. PLANOS DE INFORMACIÓN</p> <p><b>IV.12 PLANEAMENTOS LIMITROFES</b></p> <p>IV.12 PLANEAMENTOS LIMITROFES</p> <p>0 200 400 800 Metros</p>
--	---------------------------------	---	--

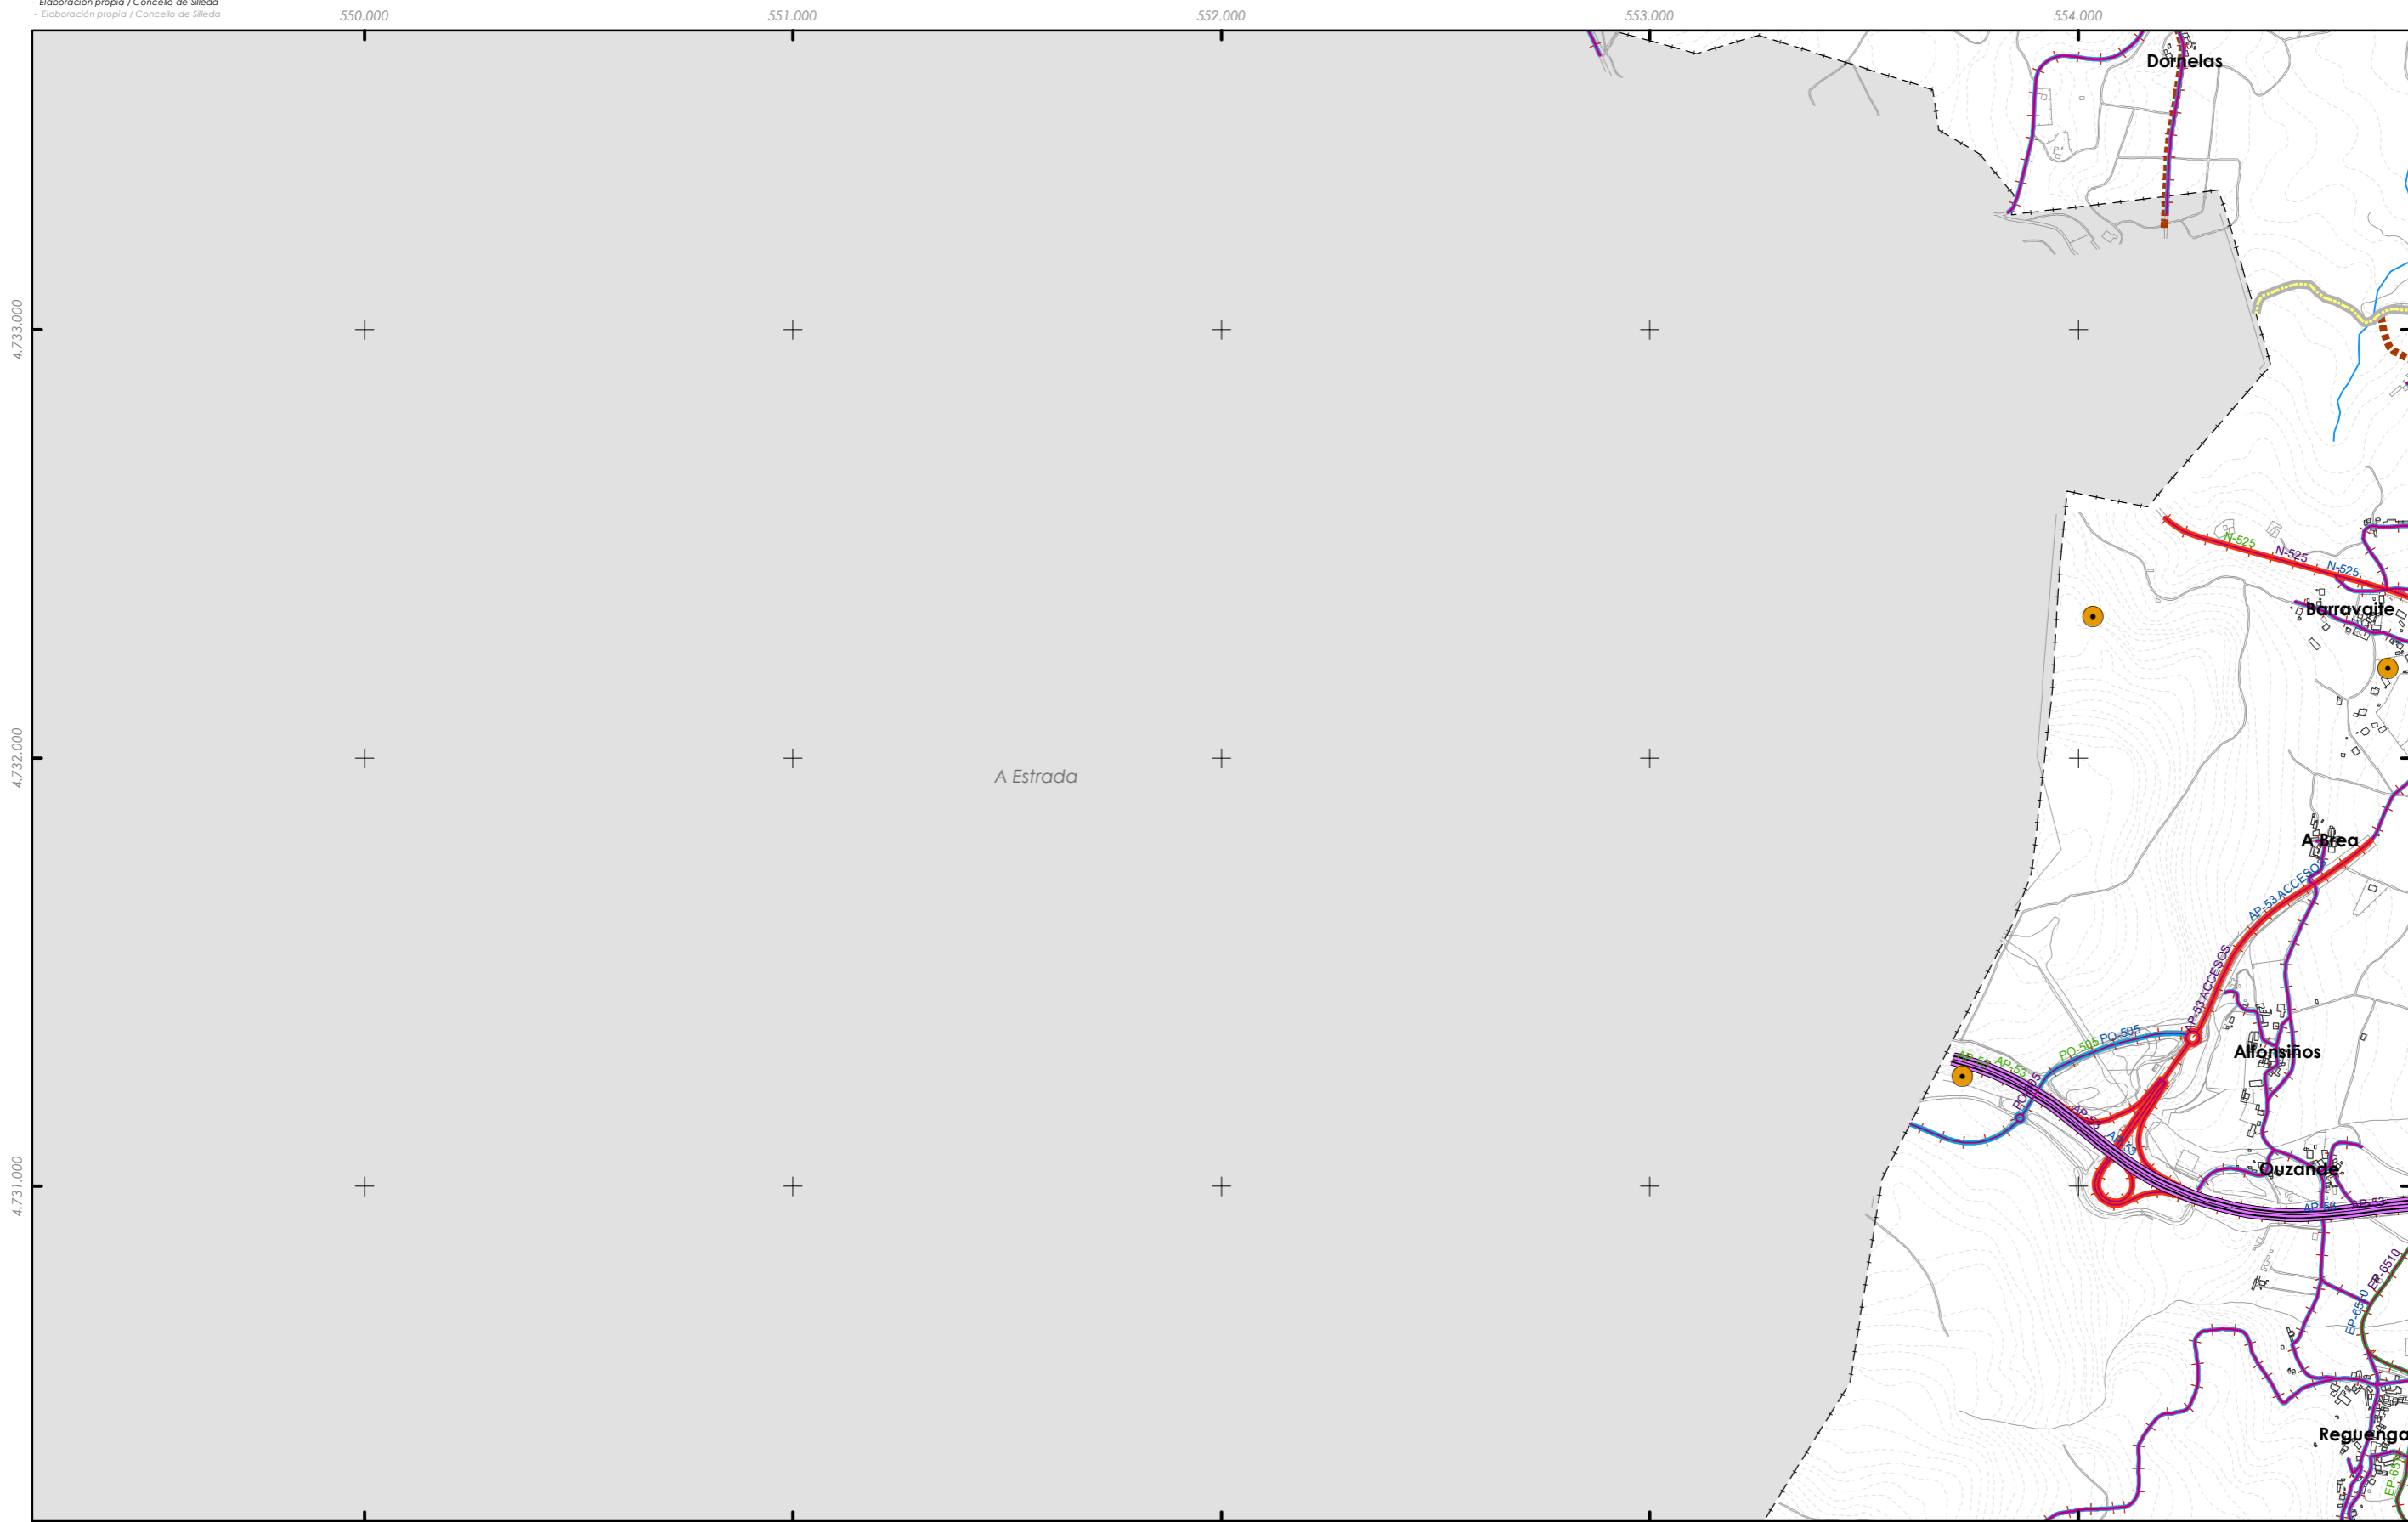

<b>SIMBOLOXÍA</b>	<b>SISTEMAS VIARIOS</b>	<b>PLANEAMENTO LÍMITROFES</b>	<b>ZONAS AGRESTES E ÁREAS DE CULTIVO</b>
● ENTIDADE DE POBOACIÓN	— ESTRADA NACIONAL	■ CAMIÑO REAL	■ S.R.C. DE PRADOS, CULTIVOS E MATOGUEIRAS
● ARQUEOLÓXICO	— ESTRADA AUTONÓMICA	■ SOLO NÚCLEO RURAL	■ S.R.C. DE ÁREAS DE ARBOREDO DISPERSO
⊗ ACTIVIDADES EXTRACTIVAS	— ESTRADA PROVINCIAL	■ S.R. PROTECCIÓN DAS AUGAS	■ S.R. PROTECCIÓN PAISAXÍSTICA
⊕ INFRAESTRUTURAS DE SERVIZO	— ESTRADA MUNICIPAL	■ S.R. PROTECCIÓN DE INFRAESTRUTURAS	■ S.R. PROTECCIÓN DE ESPAZOS NATURAIS
🏠 GRANXAS	— FFCC	■ S.R. PROTECCIÓN PARQUES FORESTAIS	■ S.R. PROTECCIÓN FORESTAL
⚡ PARQUE EÓLICO	— AVE	■ S.R. PROTECCIÓN MONTES MANCOMUNADOS	■ SOLO COMÚN
	— CAMIÑO DE SANTIAGO		
	— SENDA PEONIL		

<b>GRÁFICO DE FOLLAS</b> <b>GRÁFICO DE HOJAS</b> 	<b>B1</b> 4 de 17	Concello de SILLEDA	<b>CONCELLO DE SILLEDA (PONTEVEDRA)</b> AYUNTAMIENTO DE SILLEDA (PONTEVEDRA)
		ALFONSO BOTANA PROYECTOS Y PLANIFICACIÓN URBANA	PLAN XERAL DE ORDENACIÓN MUNICIPAL PLAN XERAL DE ORDENACIÓN MUNICIPAL
		36052_PXOM_202207_AP xullo 2022 ETRS 89 29N julio 2022 EPSG: 25829	Alfonso Botana S.L. Aprobación Provisional e Definitiva
		1:15.000	IV.08 PLANOS DE INFORMACIÓN IV. PLANOS DE INFORMACIÓN IV.12 PLANEAMENTOS LÍMITROFES IV.12 PLANEAMENTOS LÍMITROFES

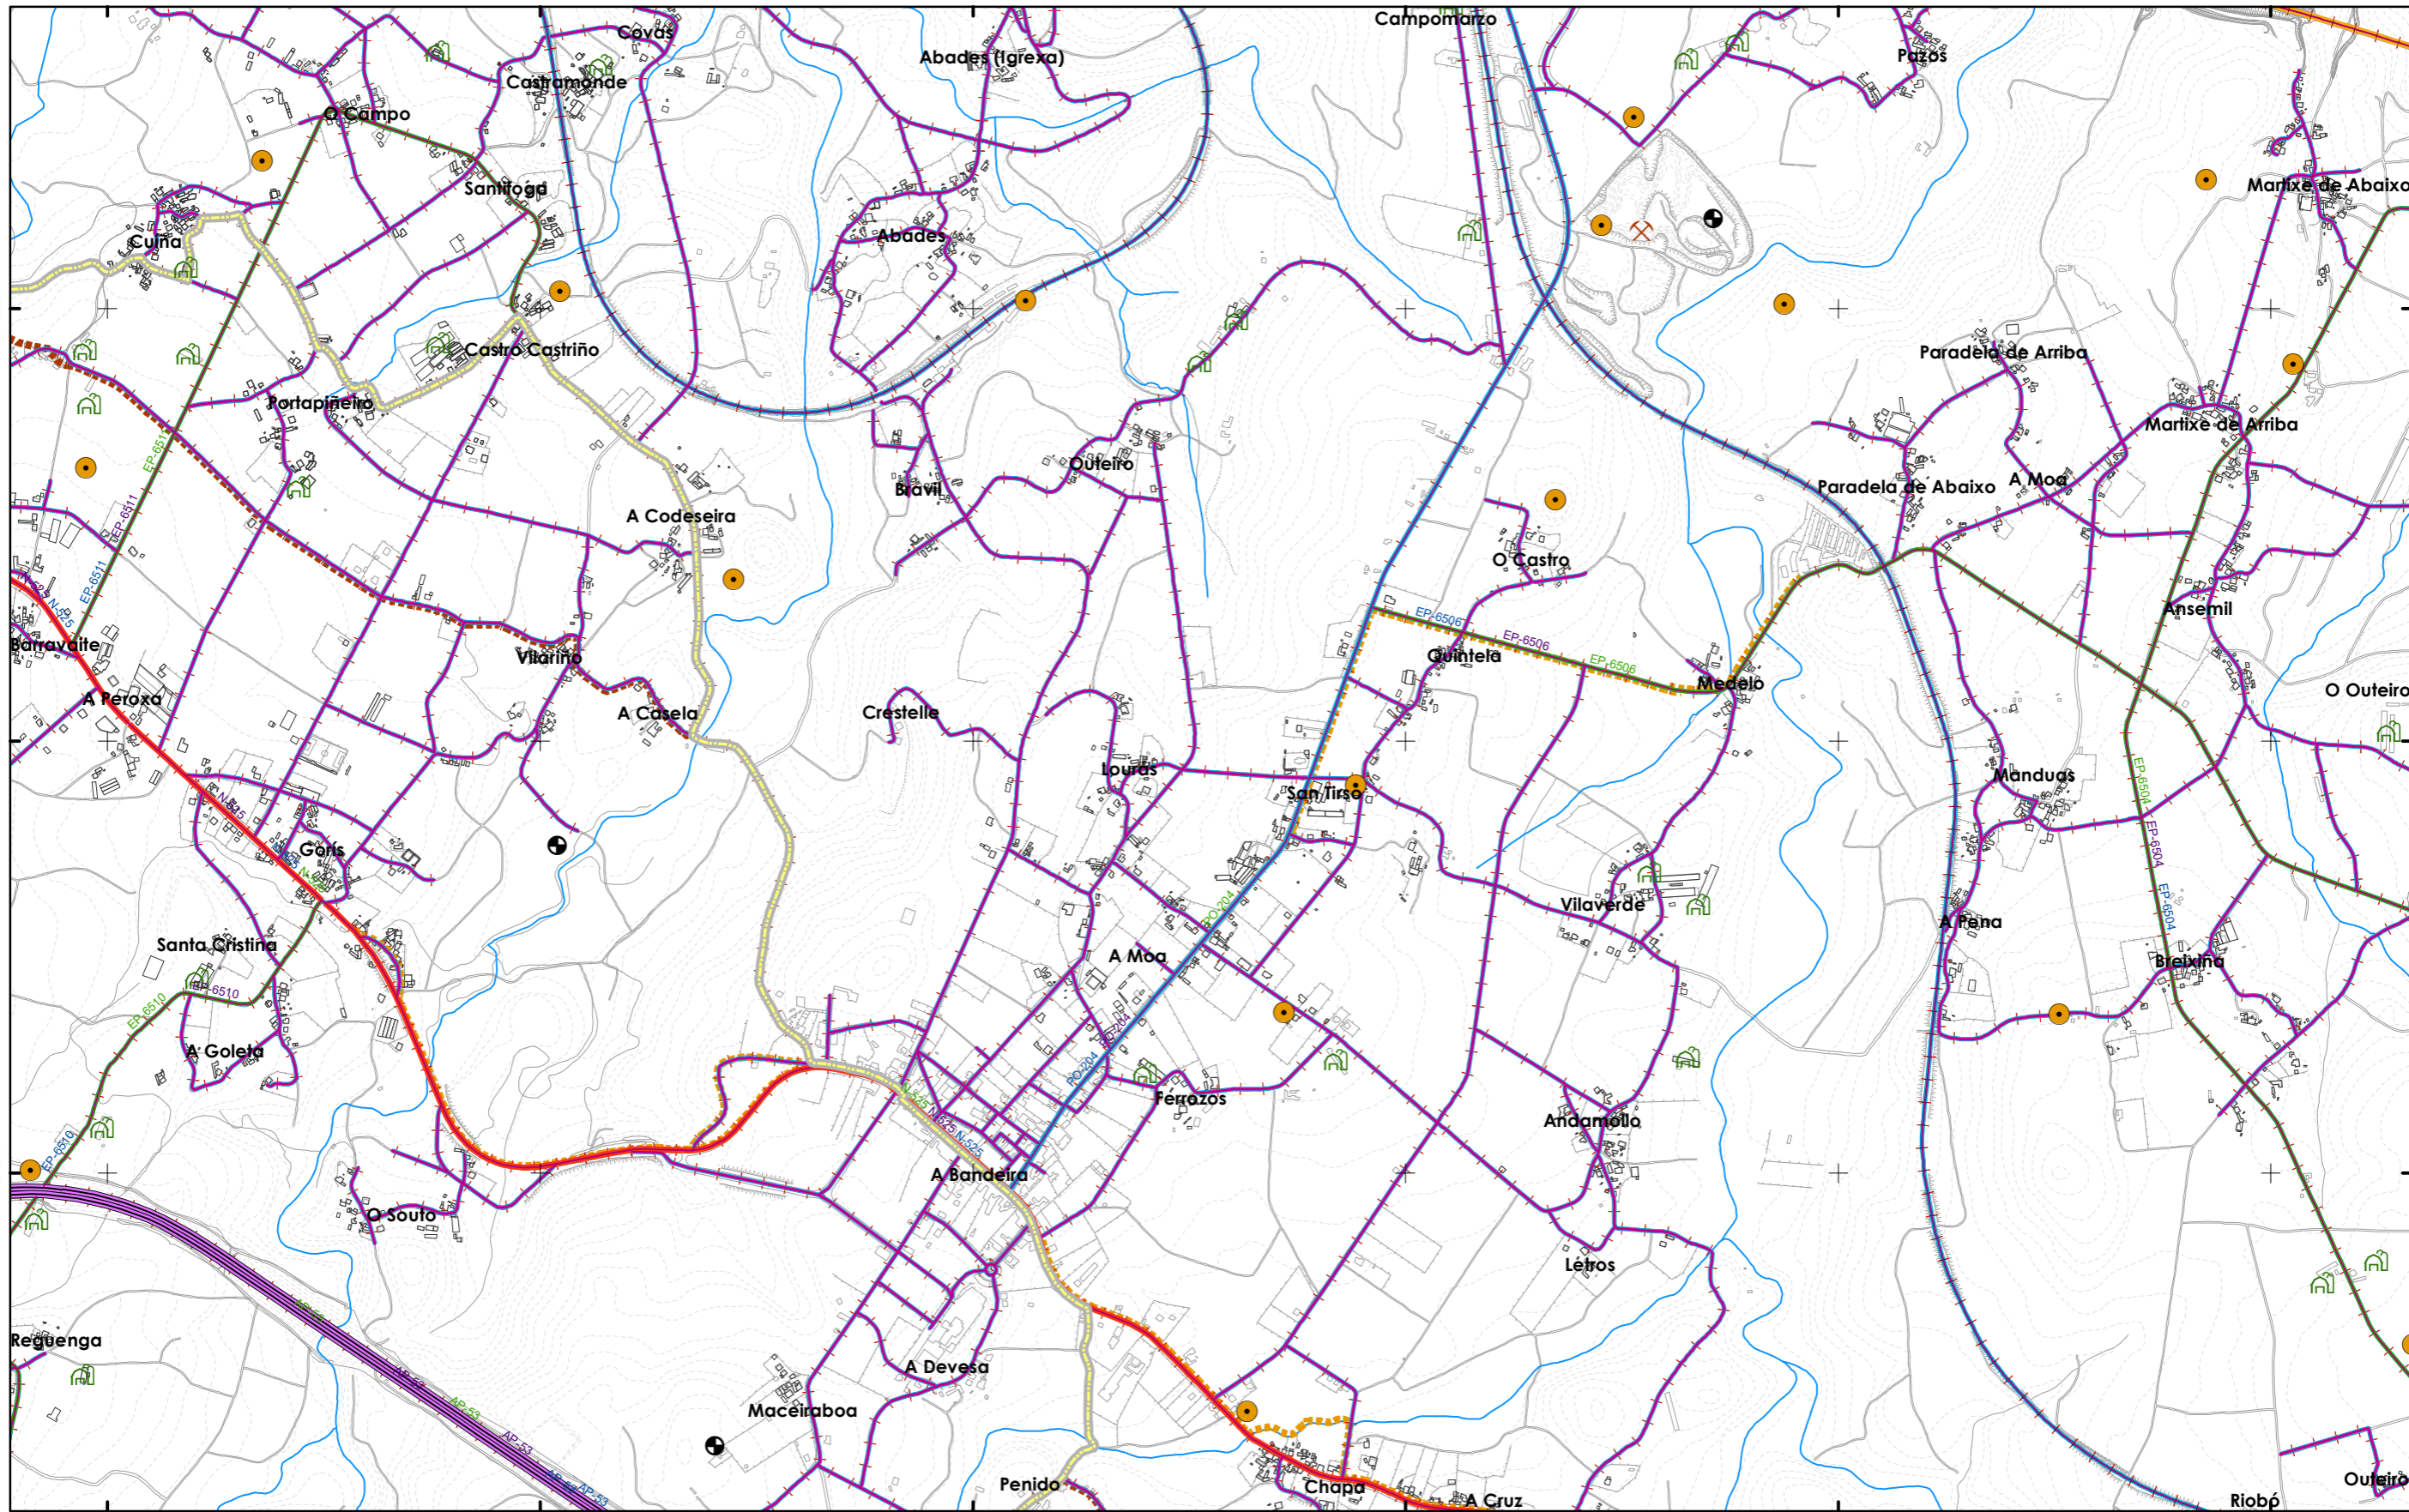

**SIMBOLOXÍA**

- ENTIDADE DE POBOACIÓN
- ARQUEOLÓXICO
- ACTIVIDADES EXTRACTIVAS
- INFRAESTRUTURAS DE SERVIZO
- GRANXAS
- PARQUE EÓLICO

**SISTEMAS VIARIOS**

- ESTRADA NACIONAL
- ESTRADA AUTONÓMICA
- ESTRADA PROVINCIAL
- ESTRADA MUNICIPAL
- FFCC
- AVE
- CAMIÑO DE SANTIAGO
- SENDA PEONIL

**PLANEAMENTO LIMITROFES**

- SOLO NÚCLEO RURAL
  - S.R. PROTECCIÓN DAS AUGAS
  - S.R. PROTECCIÓN DE INFRAESTRUTURAS
  - S.R. PROTECCIÓN PARQUES FORESTAIS
  - S.R. PROTECCIÓN MONTES MANCOMUNADOS
- ZONAS AGRESTESE ÁREAS DE CULTIVO**

- S.R.C. DE PRADOS, CULTIVOS E MATOGUEIRAS
- S.R.C. DE ÁREAS DE ARBOREDO DISPERSO
- S.R. PROTECCIÓN PAISAXÍSTICA
- S.R. PROTECCIÓN DE ESPAZOS NATURAIS
- S.R. PROTECCIÓN FORESTAL
- SOLO COMÚN

**GRÁFICO DE FOLLAS DE HOJAS**

A1	A2	A3
B1	<b>B2</b>	B3
C1	C2	C3
D1	D2	D3
E1	E2	E3
F1	F2	F3
G1	G2	G3

**B2**  
5 de 17

Concello de SILLEDA

ALFONSO BOTANA S.L.  
 Aprobación Provisional y Definitiva

36052\_PXOM\_202207\_AP  
 xullo 2022 ETRS 89 29N  
 Julio 2022 EPSG: 25829

1:15.000

**CONCELLO DE SILLEDA (PONTEVEDRA)**  
 AYUNTAMIENTO DE SILLEDA (PONTEVEDRA)


**PLAN XERAL DE ORDENACIÓN MUNICIPAL**  
 PLAN XERAL DE ORDENACIÓN MUNICIPAL

**Alfonso Botana S.L.**  
 Aprobación Provisional e Definitiva

**IV.08 PLANOS DE INFORMACIÓN**  
 IV. PLANOS DE INFORMACIÓN

**IV.12 PLANEAMENTOS LIMITROFES**  
 IV.12 PLANEAMENTOS LIMITROFES

0 200 400 800 Metros

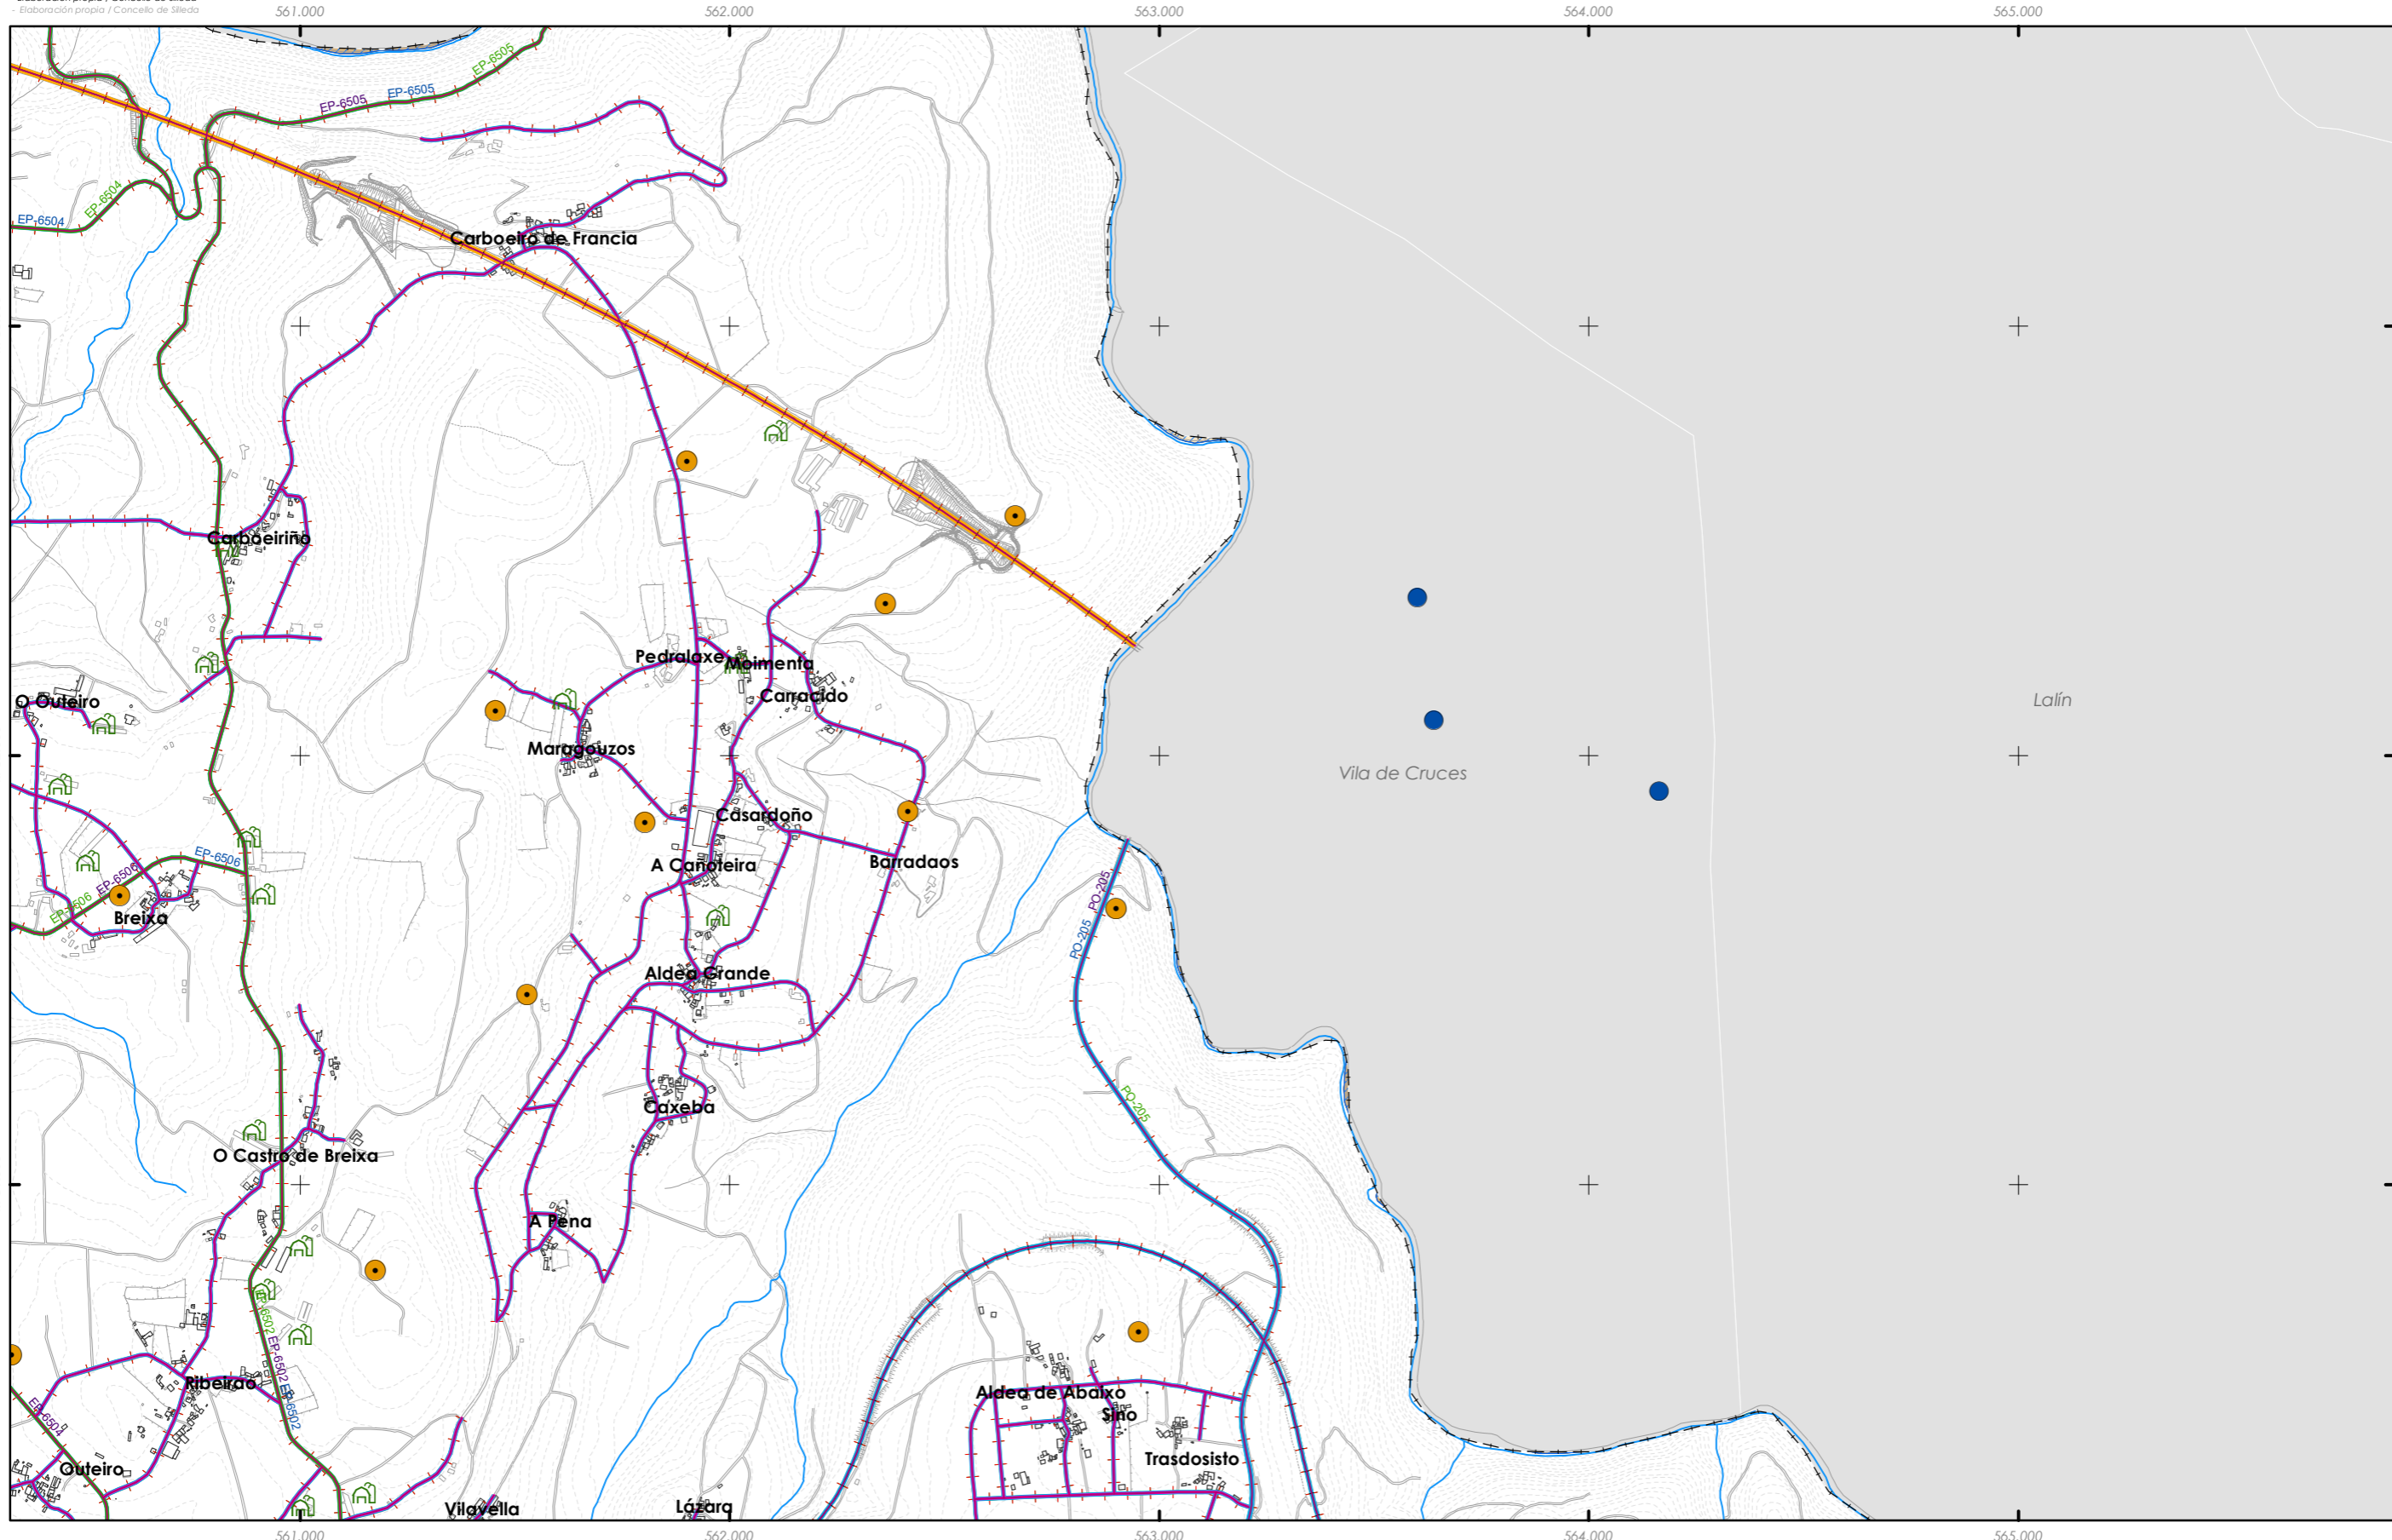

**SIMBOLOXÍA**

- ENTIDADE DE POBOACIÓN
- ARQUEOLÓXICO
- ACTIVIDADES EXTRACTIVAS
- INFRAESTRUTURAS DE SERVIZO
- GRANXAS
- PARQUE EÓLICO


**SISTEMAS VIARIOS**

- ESTRADA NACIONAL
- ESTRADA AUTONÓMICA
- ESTRADA PROVINCIAL
- ESTRADA MUNICIPAL
- FFCC
- AVE
- CAMIÑO DE SANTIAGO
- SENDA PEONIL

**PLANEAMENTO LIMITROFES**

- SOLO NÚCLEO RURAL
  - S.R. PROTECCIÓN DAS AUGAS
  - S.R. PROTECCIÓN DE INFRAESTRUTURAS
  - S.R. PROTECCIÓN PARQUES FORESTAIS
  - S.R. PROTECCIÓN MONTES MANCOMUNADOS
- ZONAS AGRESTESE ÁREAS DE CULTIVO**

- S.R.C. DE PRADOS, CULTIVOS E MATOGUEIRAS
- S.R.C. DE ÁREAS DE ARBOREDO DISPERSO
- S.R. PROTECCIÓN PAISAXÍSTICA
- S.R. PROTECCIÓN DE ESPAZOS NATURAIS
- S.R. PROTECCIÓN FORESTAL
- SOLO COMÚN

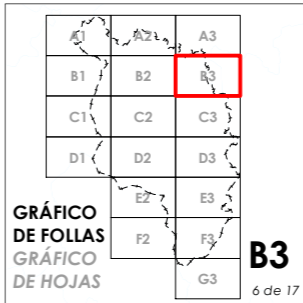

Concello de SILLEDA

ALFONSO BOTANA S.L.  
 Aprobación Provisional y Definitiva

36052\_PXOM\_202207\_AP  
 xullo 2022 ETRS 89 29N  
 Julio 2022 EPSG: 25829

1:15.000

**CONCELLO DE SILLEDA (PONTEVEDRA)**  
 AYUNTAMIENTO DE SILLEDA (PONTEVEDRA)


**PLAN XERAL DE ORDENACIÓN MUNICIPAL**  
 PLAN XERAL DE ORDENACIÓN MUNICIPAL

**Alfonso Botana S.L.**  
 Aprobación Provisional y Definitiva

**IV.08 PLANOS DE INFORMACIÓN**  
 IV. PLANOS DE INFORMACIÓN


**IV.12 PLANEAMIENTOS LIMITROFES**  
 IV.12 PLANEAMIENTOS LIMITROFES

0 200 400 800 Metros

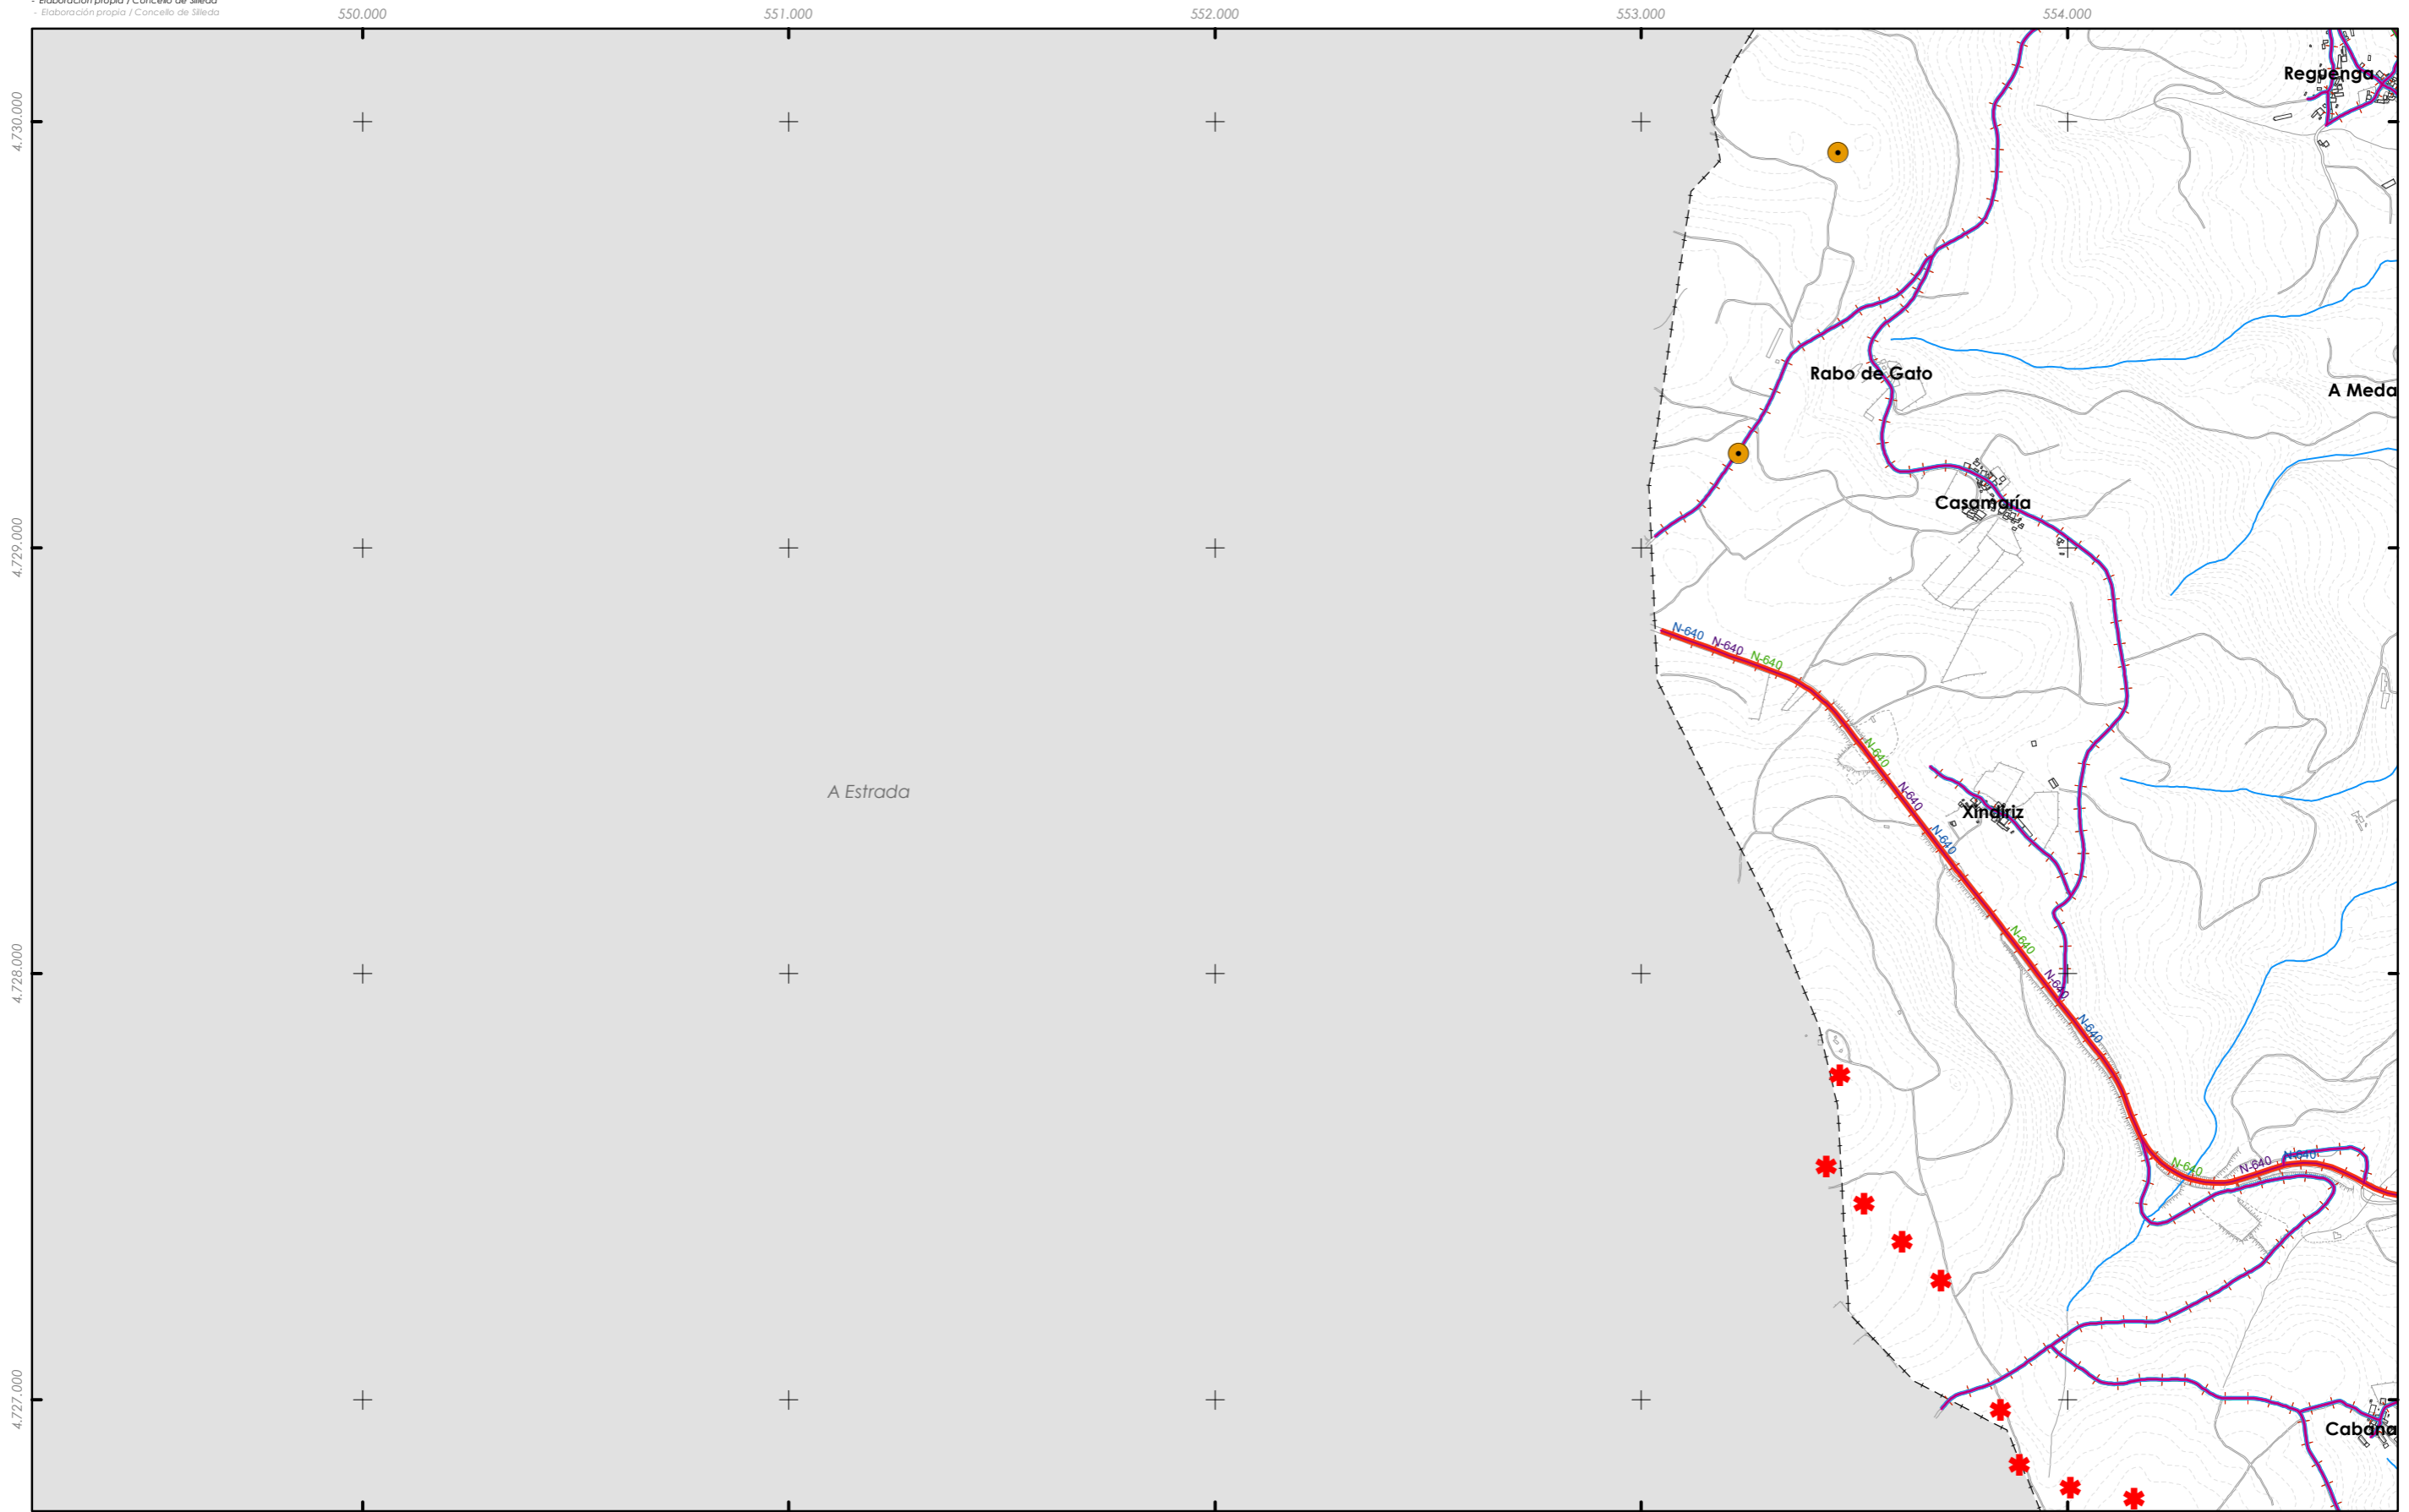

<p><b>SIMBOLOXÍA</b></p> <ul style="list-style-type: none"> <li> ENTIDADE DE POBOACIÓN</li> <li> ARQUEOLÓXICO</li> <li> ACTIVIDADES EXTRACTIVAS</li> <li> INFRAESTRUTURAS DE SERVIZO</li> <li> GRANXAS</li> <li> PARQUE EÓLICO</li> </ul>		<p><b>SISTEMAS VIARIOS</b></p> <ul style="list-style-type: none"> <li> ESTRADA NACIONAL</li> <li> ESTRADA AUTONÓMICA</li> <li> ESTRADA PROVINCIAL</li> <li> ESTRADA MUNICIPAL</li> <li> FFCC</li> <li> AVE</li> <li> CAMIÑO DE SANTIAGO</li> <li> SENDA PEONIL</li> </ul>		<p><b>PLANEAMENTO LIMITROFES</b></p> <ul style="list-style-type: none"> <li> SOLO NÚCLEO RURAL</li> <li> S.R. PROTECCIÓN DAS AUGAS</li> <li> S.R. PROTECCIÓN DE INFRAESTRUTURAS</li> <li> S.R. PROTECCIÓN PARQUES FORESTAIS</li> <li> S.R. PROTECCIÓN MONTES MANCOMUNADOS</li> </ul>		<p><b>ZONAS AGRESTESE ÁREAS DE CULTIVO</b></p> <ul style="list-style-type: none"> <li> S.R.C. DE PRADOS, CULTIVOS E MATOGUEIRAS</li> <li> S.R.C. DE ÁREAS DE ARBOREDO DISPERSO</li> <li> S.R. PROTECCIÓN PAISAXÍSTICA</li> <li> S.R. PROTECCIÓN DE ESPAZOS NATURAIS</li> <li> S.R. PROTECCIÓN FORESTAL</li> <li> SOLO COMÚN</li> </ul>	
---	--	---	--	--	--	--	--

<p><b>GRÁFICO DE FOLLAS GRÁFICO DE HOJAS</b></p>	<p><b>Concello de SILLEDA</b></p> <p><b>ALFONSO BOTANA S.L.</b></p> <p>36052_PXOM_202207_AP</p> <p>xullo 2022 ETRS 89 29N                  julio 2022 EPSG: 25829</p> <p>1:15.000</p>	<p><b>CONCELLO DE SILLEDA (PONTEVEDRA)</b></p> <p>AYUNTAMIENTO DE SILLEDA (PONTEVEDRA)</p> <p><b>PLAN XERAL DE ORDENACIÓN MUNICIPAL</b></p> <p>PLAN XERAL DE ORDENACIÓN MUNICIPAL</p> <p><b>Alfonso Botana S.L.</b></p> <p>Aprobación Provisional e Definitiva</p> <p><b>IV.08 PLANOS DE INFORMACIÓN</b></p> <p>IV. PLANOS DE INFORMACIÓN</p> <p><b>IV.12 PLANEAMENTOS LIMITROFES</b></p> <p>IV.12 PLANEAMENTOS LIMITROFES</p>

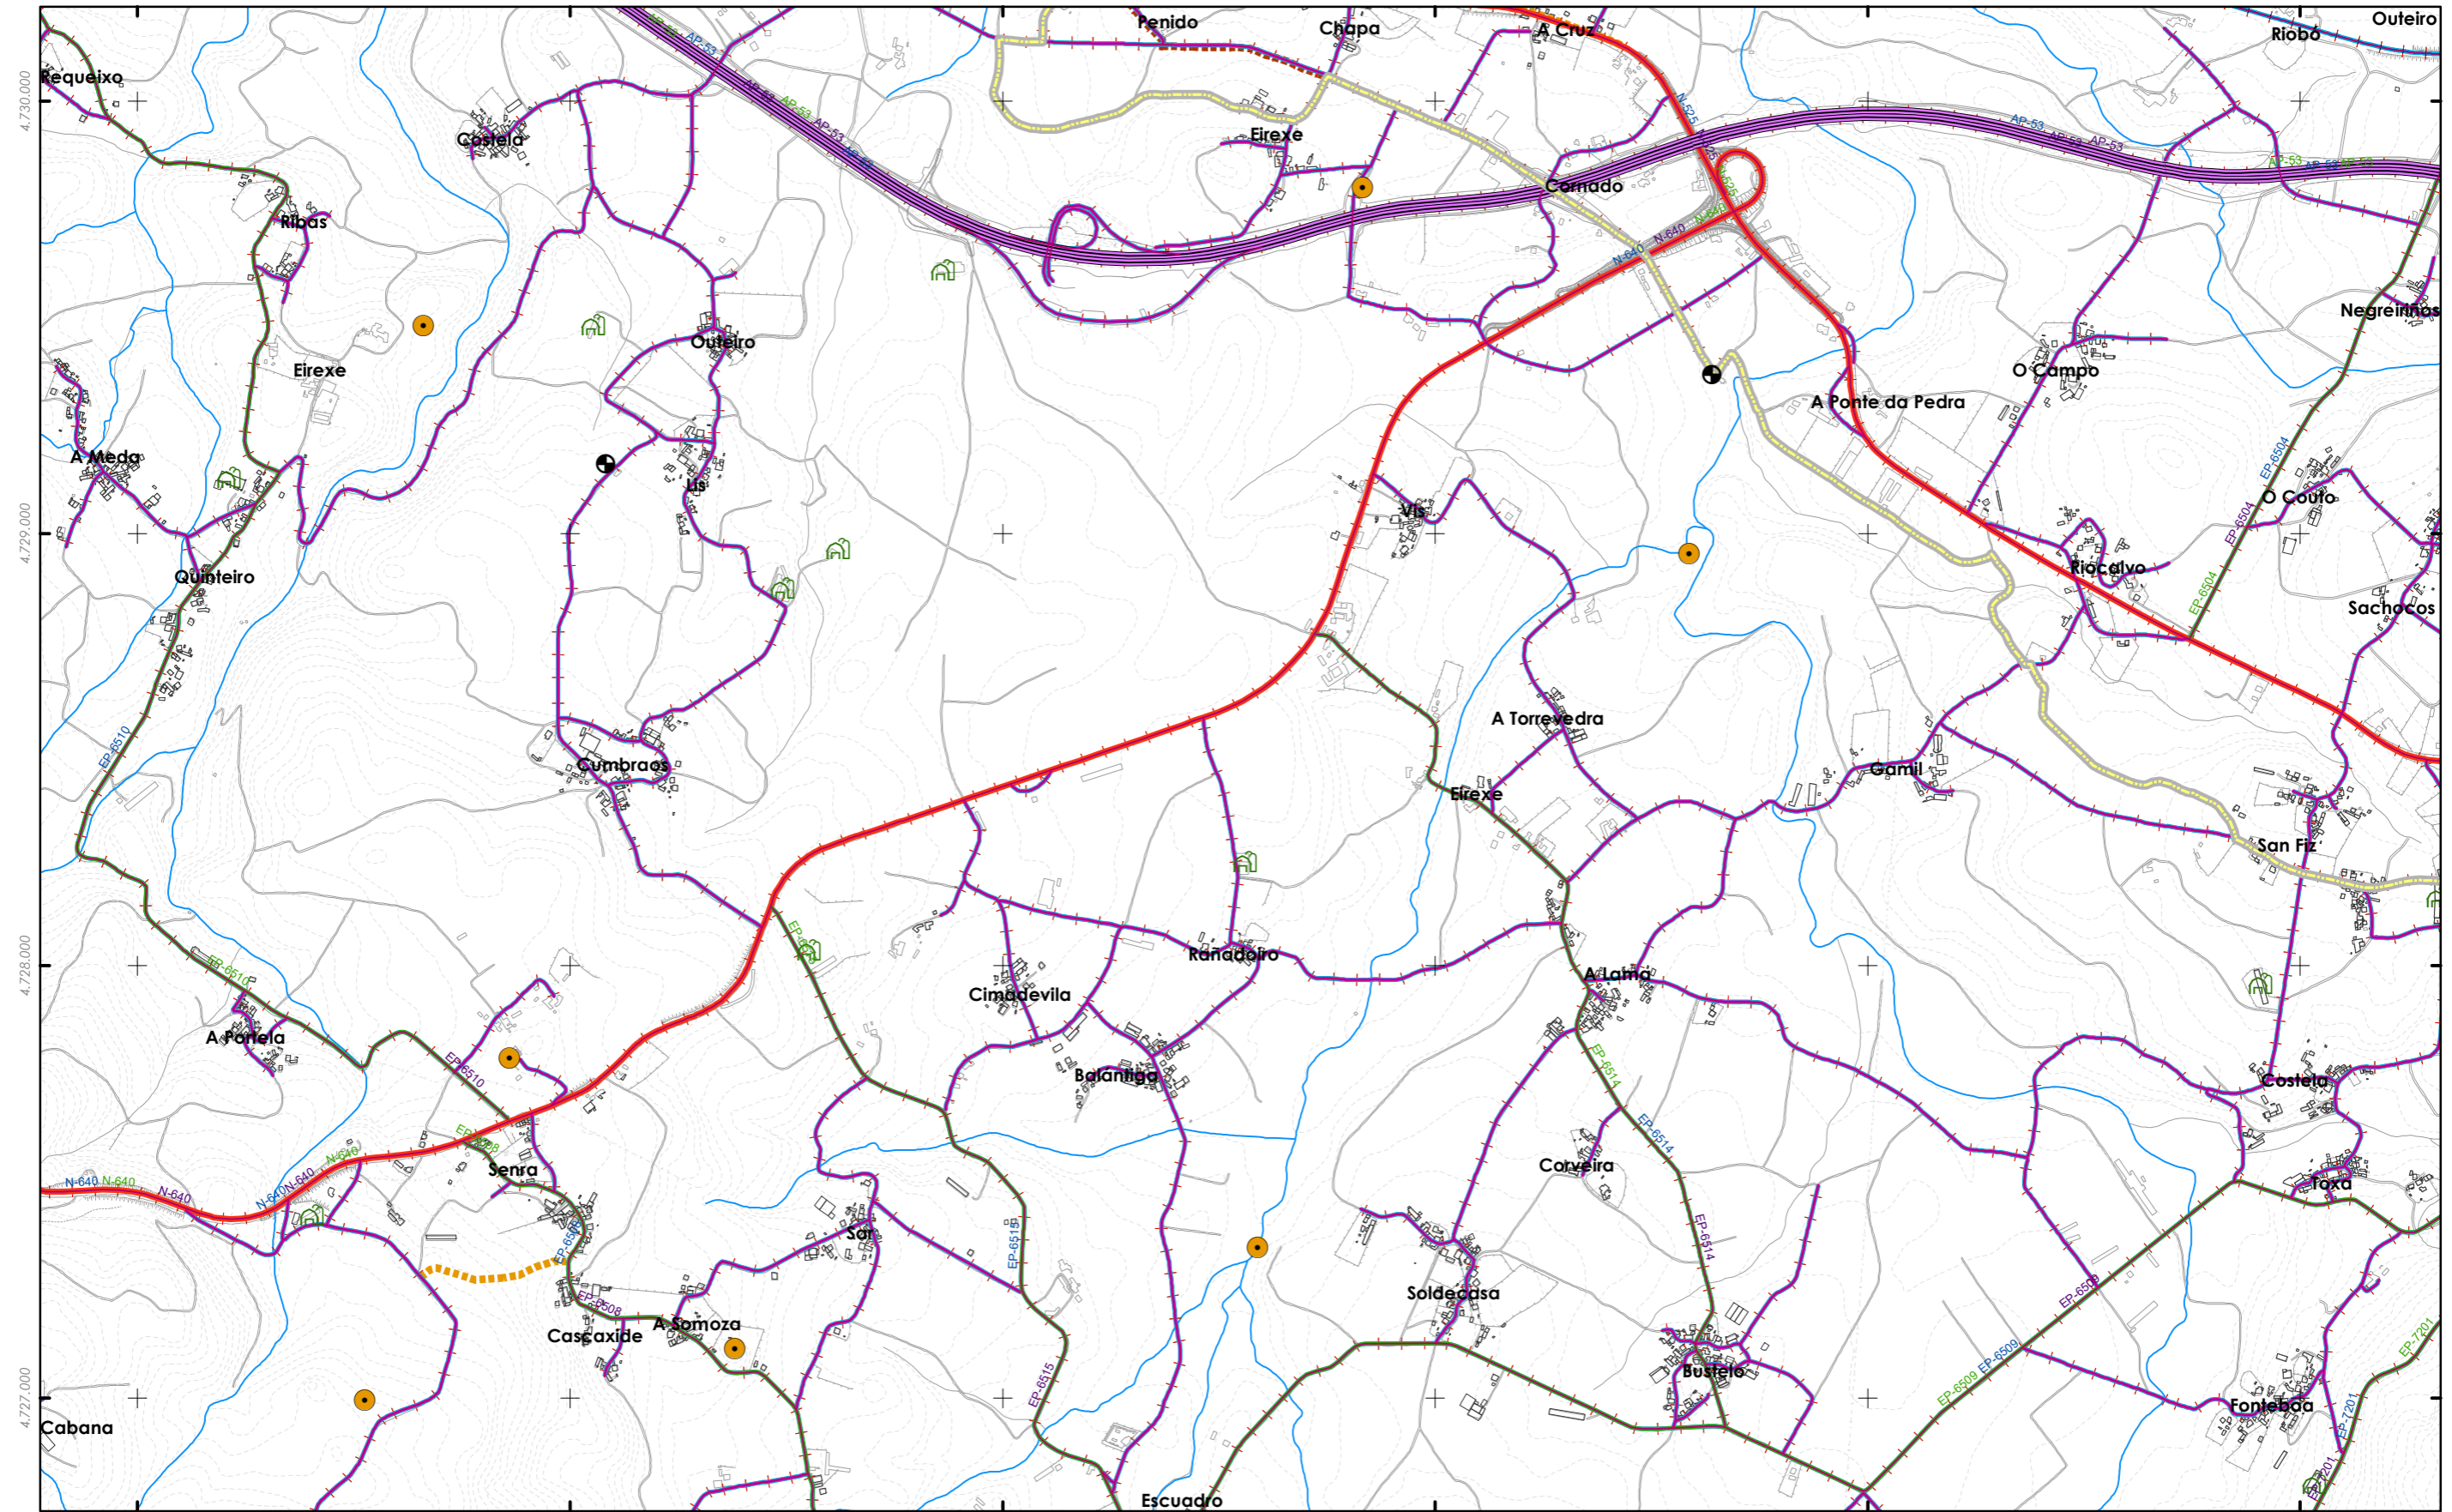

**SIMBOLOXÍA**

- ENTIDADE DE POBOACIÓN
- ARQUEOLÓXICO
- ACTIVIDADES EXTRACTIVAS
- INFRAESTRUTURAS DE SERVIZO
- GRANXAS
- PARQUE EÓLICO

**SISTEMAS VIARIOS**

- ESTRADA NACIONAL
- ESTRADA AUTONÓMICA
- ESTRADA PROVINCIAL
- ESTRADA MUNICIPAL
- FFCC
- AVE
- CAMIÑO DE SANTIAGO
- SENDA PEONIL

**PLANEAMENTO LÍMITROFES**

- SOLO NÚCLEO RURAL
  - S.R. PROTECCIÓN DAS AUGAS
  - S.R. PROTECCIÓN DE INFRAESTRUTURAS
  - S.R. PROTECCIÓN PARQUES FORESTAIS
  - S.R. PROTECCIÓN MONTES MANCOMUNADOS
- ZONAS AGRESTES E ÁREAS DE CULTIVO**

- S.R.C. DE PRADOS, CULTIVOS E MATOGUEIRAS
- S.R.C. DE ÁREAS DE ARBOREDO DISPERSO
- S.R. PROTECCIÓN PAISAXÍSTICA
- S.R. PROTECCIÓN DE ESPAZOS NATURAIS
- S.R. PROTECCIÓN FORESTAL
- SOLO COMÚN

**GRÁFICO DE FOLLAS DE HOJAS**

A1	A2	A3
B1	B2	B3
C1	C2	C3
D1	D2	D3
E1	E2	E3
F1	F2	F3
G1	G2	G3

**C2**  
8 de 17

Concello de SILLEDA

**ALFONSO BOTANA S.L.**  
 INGENIEROS DE OBRAS DE CONSTRUCCIÓN

36052\_PXOM\_202207\_AP  
 xullo 2022 ETRS 89 29N  
 Julio 2022 EPSG: 25829

1:15.000

**CONCELLO DE SILLEDA (PONTEVEDRA)**  
 AYUNTAMIENTO DE SILLEDA (PONTEVEDRA)

**PLAN XERAL DE ORDENACIÓN MUNICIPAL**  
 PLAN XERAL DE ORDENACIÓN MUNICIPAL


**Alfonso Botana S.L.**  
 Aprobación Provisional e Definitiva

**IV.08 PLANOS DE INFORMACIÓN**  
 IV. PLANOS DE INFORMACIÓN

**IV.12 PLANEAMENTOS LÍMITROFES**  
 IV.12 PLANEAMENTOS LÍMITROFES

0 200 400 800 Metros



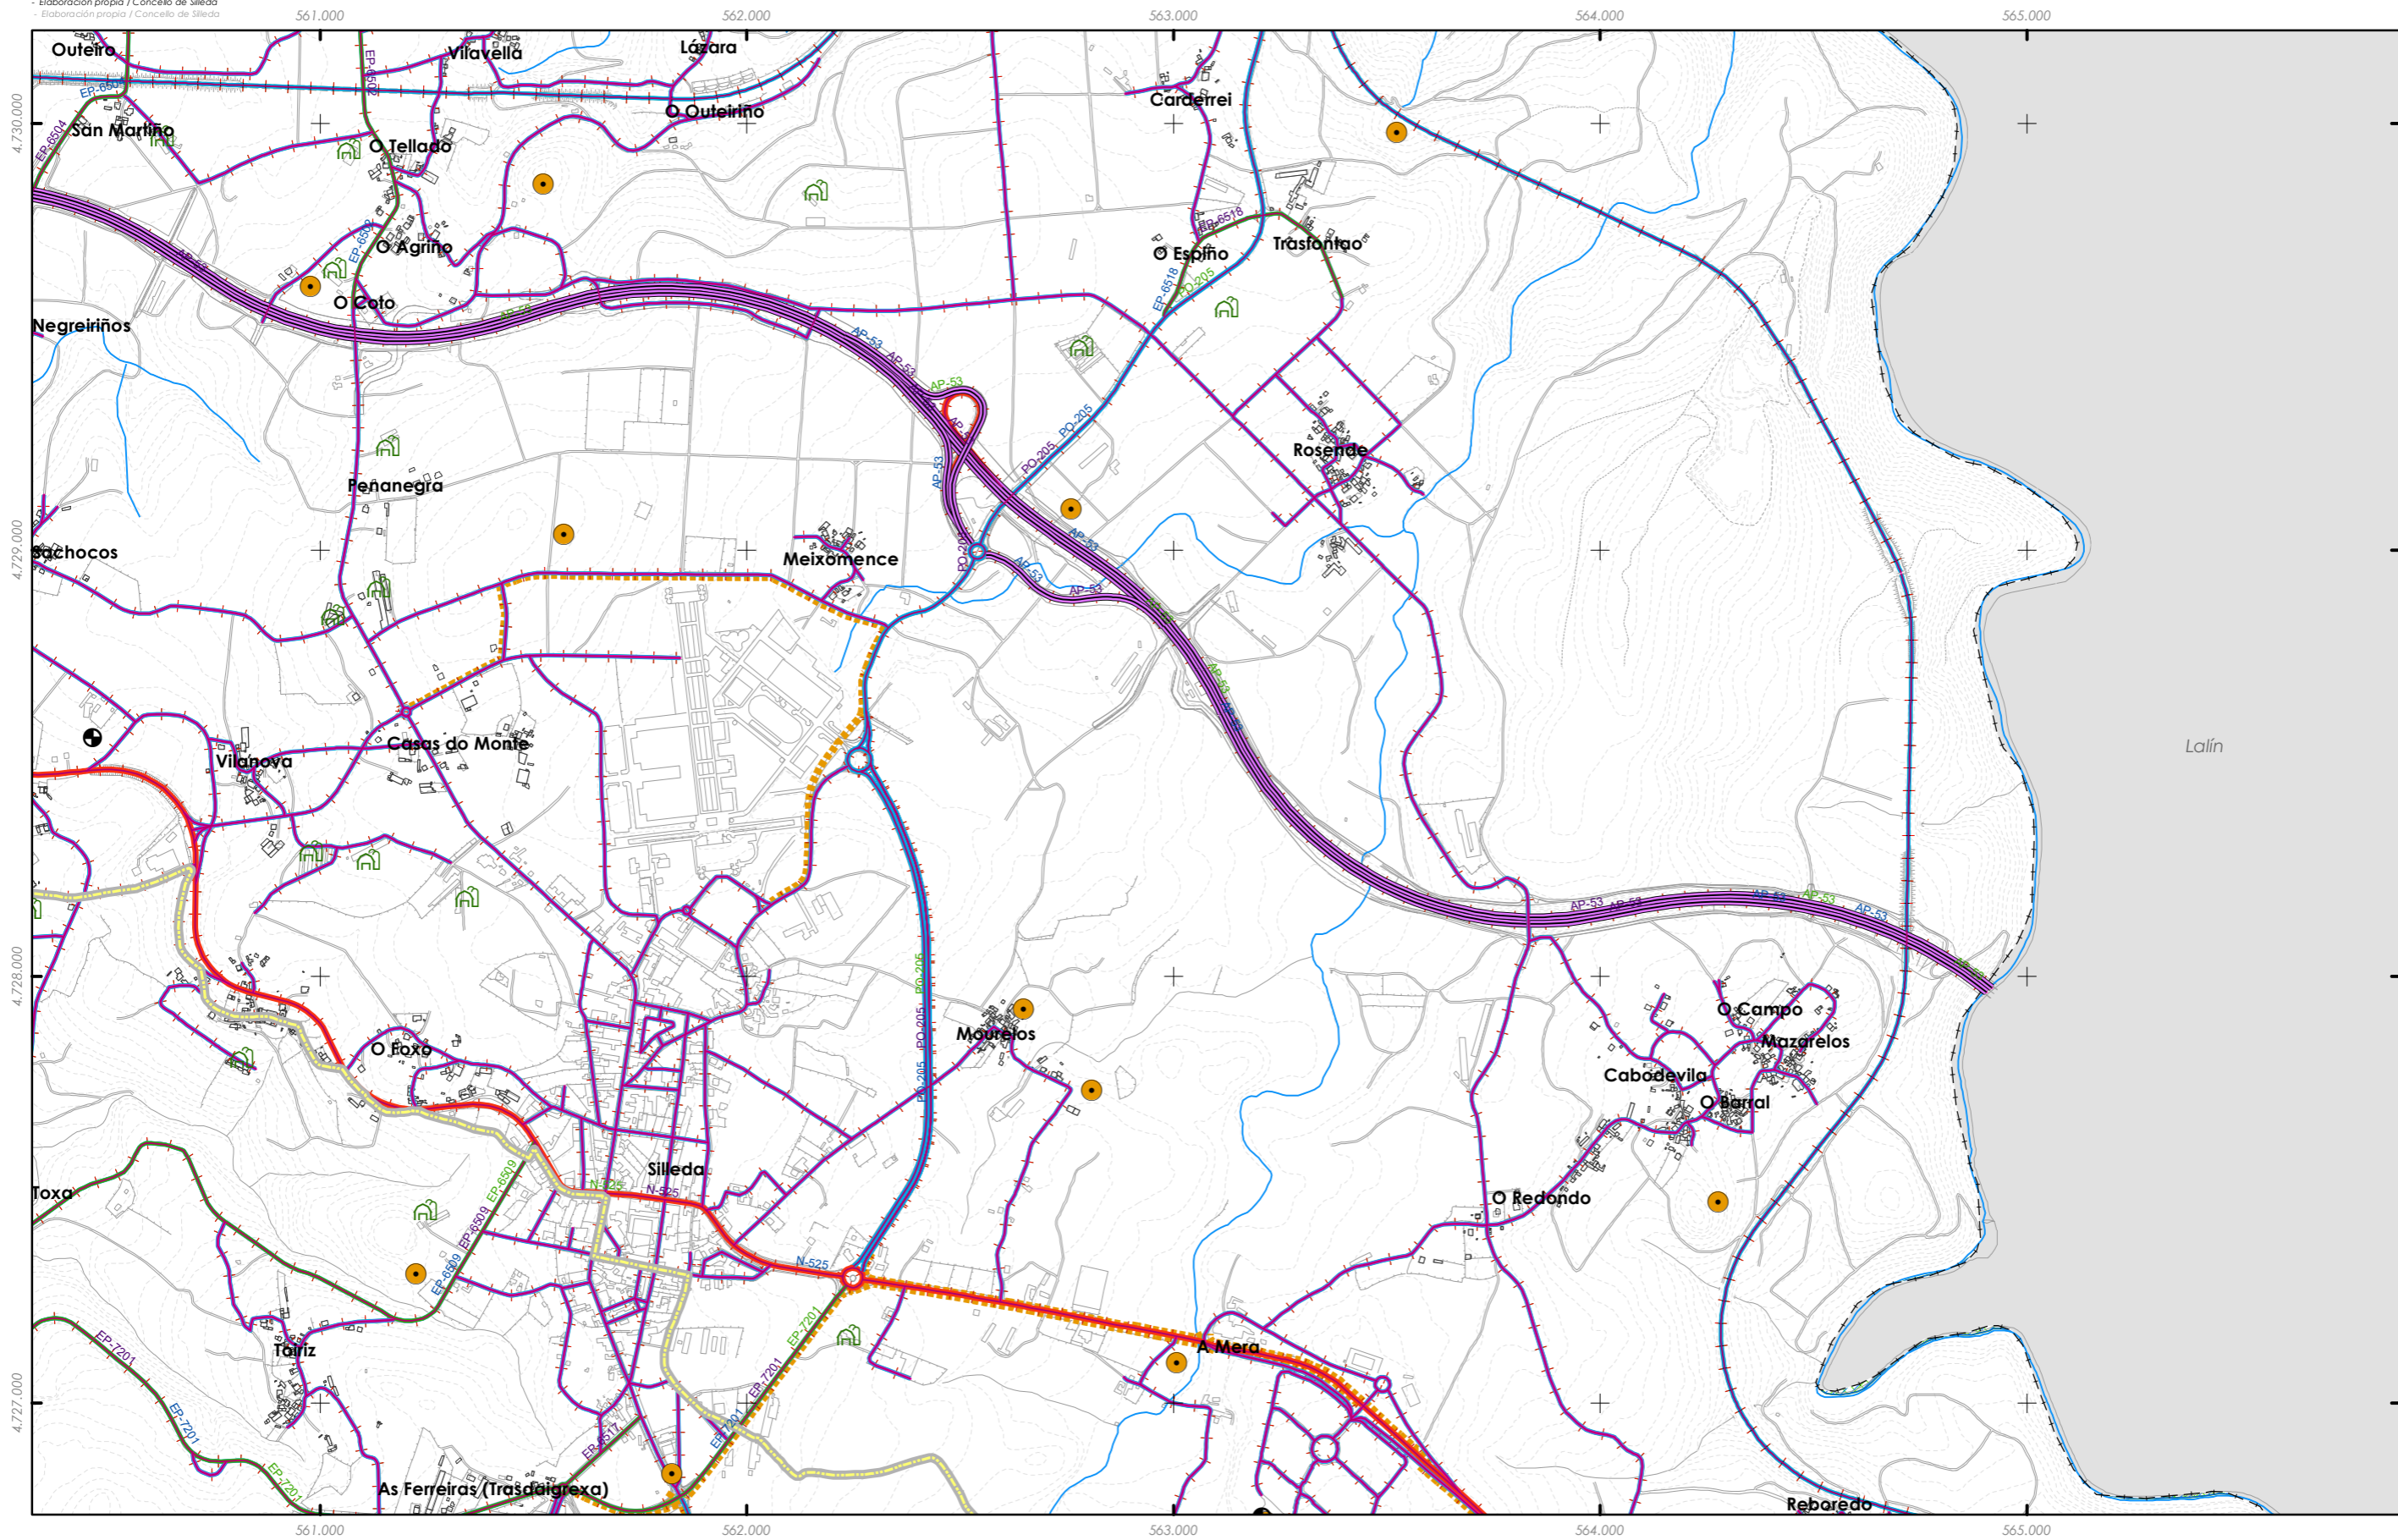

**SIMBOLOXÍA**

- ENTIDADE DE POBOACIÓN
- ARQUEOLÓXICO
- ACTIVIDADES EXTRACTIVAS
- INFRAESTRUTURAS DE SERVIZO
- GRANXAS
- PARQUE EÓLICO

**SISTEMAS VIARIOS**

- ESTRADA NACIONAL
- ESTRADA AUTONÓMICA
- ESTRADA PROVINCIAL
- ESTRADA MUNICIPAL
- FFCC
- AVE
- CAMIÑO DE SANTIAGO
- SENDA PEONIL

**PLANEAMENTO LIMITROFES**

- SOLO NÚCLEO RURAL
- S.R. PROTECCIÓN DAS AUGAS
- S.R. PROTECCIÓN DE INFRAESTRUTURAS
- S.R. PROTECCIÓN PARQUES FORESTAIS
- S.R. PROTECCIÓN MONTES MANCOMUNADOS

**ZONAS AGRESTESE ÁREAS DE CULTIVO**

- S.R.C. DE PRADOS, CULTIVOS E MATOGUEIRAS
- S.R.C. DE ÁREAS DE ARBOREDO DISPERSO
- S.R. PROTECCIÓN PAISAXÍSTICA
- S.R. PROTECCIÓN DE ESPAZOS NATURAIS
- S.R. PROTECCIÓN FORESTAL
- SOLO COMÚN

**GRÁFICO DE FOLLAS DE HOJAS**

A1	A2	A3
B1	B2	B3
C1	C2	<b>C3</b>
D1	D2	D3
E1	E2	E3
F1	F2	F3
G1	G2	G3

9 de 17

Concello de SILLEDA

ALFONSO BOTANA S.L.  
 Aprobación Provisional y Definitiva

36052\_PXOM\_202207\_AP  
 xullo 2022 ETRS 89 29N  
 Julio 2022 EPSG: 25829

**CONCELLO DE SILLEDA (PONTEVEDRA)**  
 AYUNTAMIENTO DE SILLEDA (PONTEVEDRA)


**PLAN XERAL DE ORDENACIÓN MUNICIPAL**  
 PLAN XERAL DE ORDENACIÓN MUNICIPAL

**Alfonso Botana S.L.**  
 Aprobación Provisional e Definitiva

**IV.08 PLANOS DE INFORMACIÓN**  
 IV. PLANOS DE INFORMACIÓN


**IV.12 PLANEAMENTOS LIMITROFES**  
 IV.12 PLANEAMENTOS LIMITROFES

0 200 400 800 Metros

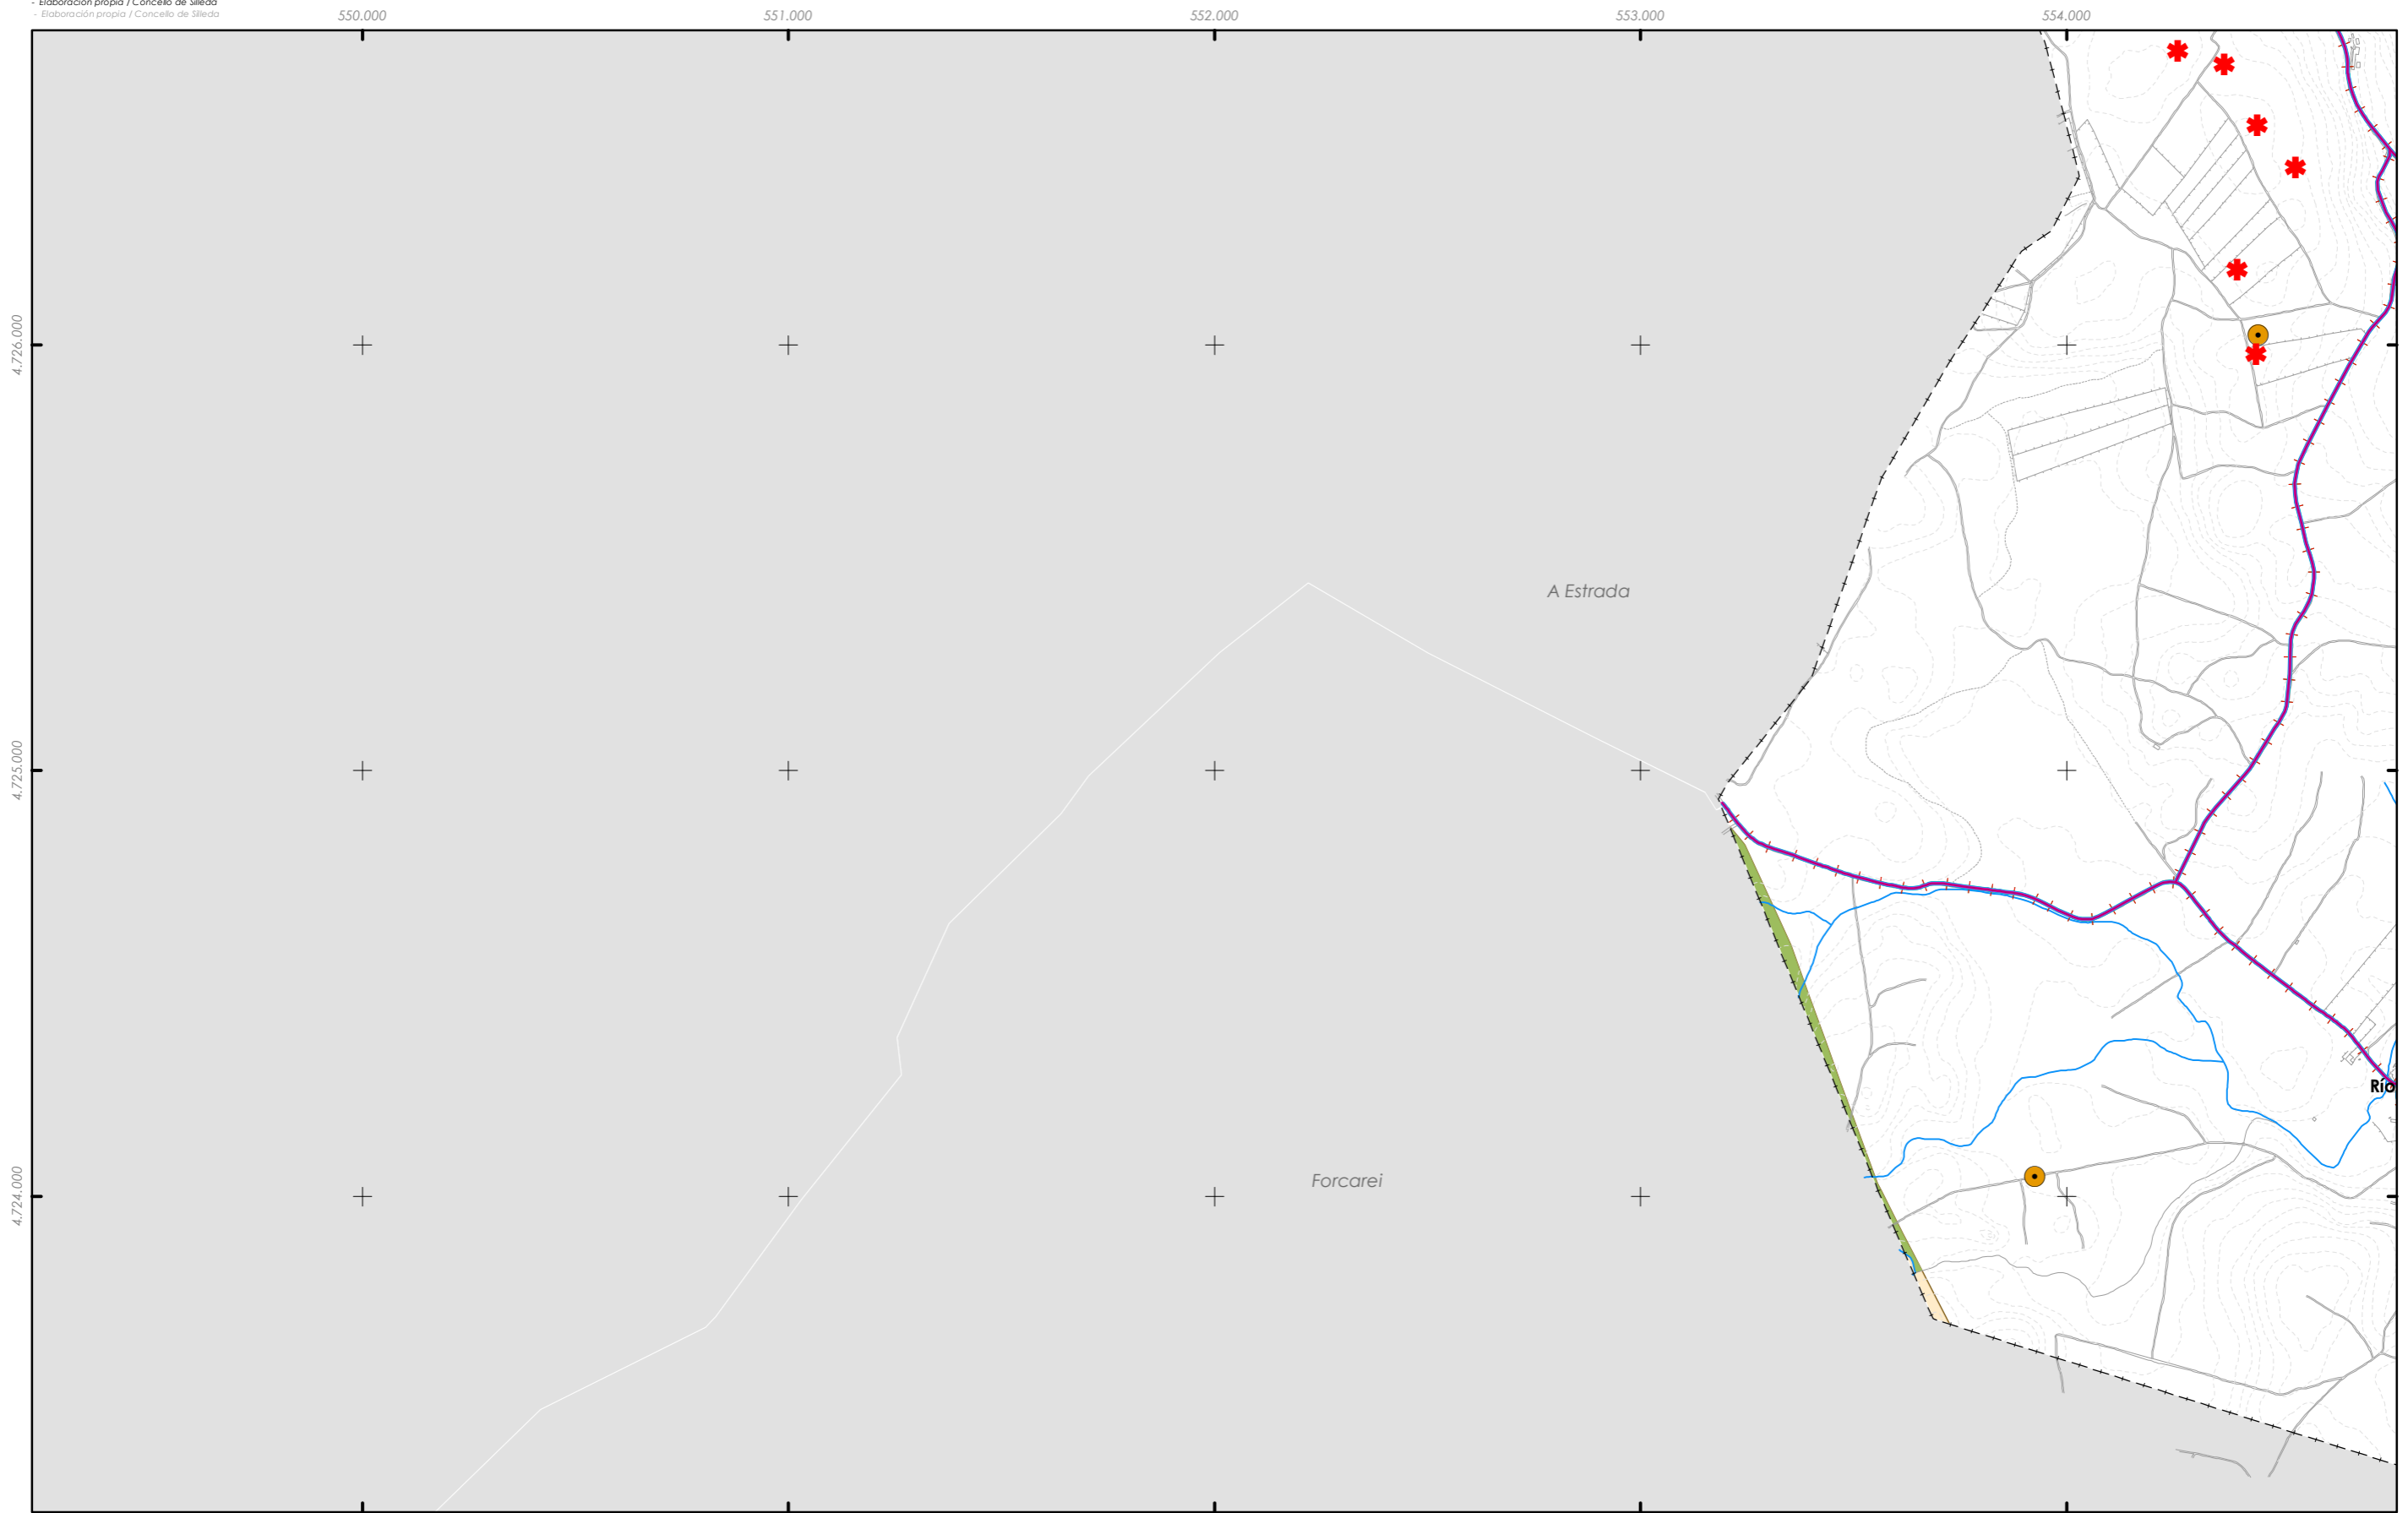

<p><b>SIMBOLOXÍA</b></p> <ul style="list-style-type: none"> <li> ENTIDADE DE POBOACIÓN</li> <li> ARQUEOLÓXICO</li> <li> ACTIVIDADES EXTRACTIVAS</li> <li> INFRAESTRUTURAS DE SERVIZO</li> <li> GRANXAS</li> <li> PARQUE EÓLICO</li> </ul>		<p><b>SISTEMAS VIARIOS</b></p> <ul style="list-style-type: none"> <li> ESTRADA NACIONAL</li> <li> ESTRADA AUTONÓMICA</li> <li> ESTRADA PROVINCIAL</li> <li> ESTRADA MUNICIPAL</li> <li> FFCC</li> <li> AVE</li> <li> CAMIÑO DE SANTIAGO</li> <li> SENDA PEONIL</li> </ul>		<p><b>PLANEAMENTO LÍMITROFES</b></p> <ul style="list-style-type: none"> <li> SOLO NÚCLEO RURAL</li> <li> S.R. PROTECCIÓN DAS AUGAS</li> <li> S.R. PROTECCIÓN DE INFRAESTRUTURAS</li> <li> S.R. PROTECCIÓN PARQUES FORESTAIS</li> <li> S.R. PROTECCIÓN MONTES MANCOMUNADOS</li> </ul>		<p><b>ZONAS AGRESTESE ÁREAS DE CULTIVO</b></p> <ul style="list-style-type: none"> <li> S.R.C. DE PRADOS, CULTIVOS E MATOGUEIRAS</li> <li> S.R.C. DE ÁREAS DE ARBOREDO DISPERSO</li> <li> S.R. PROTECCIÓN PAISAXÍSTICA</li> <li> S.R. PROTECCIÓN DE ESPAZOS NATURAIS</li> <li> S.R. PROTECCIÓN FORESTAL</li> <li> SOLO COMÚN</li> </ul>	
---	--	---	--	--	--	--	--

<p><b>GRÁFICO DE FOLLAS</b>  <b>GRÁFICO DE HOJAS</b></p>	<p><b>Concello de SILLED</b></p> <p><b>ALFONSO BOTANA</b>  <small>PROYECTOS, LEVANTAMIENTOS Y DISEÑOS</small></p> <p>36052_PXOM_202207_AP                  xullo 2022    ETRS 89 29N                  Julio 2022    EPSG: 25829</p> <p>1:15.000</p>	<p><b>CONCELLO DE SILLED (PONTEVEDRA)</b>  <small>AYUNTAMIENTO DE SILLED (PONTEVEDRA)</small></p> <p><b>PLAN XERAL DE ORDENACIÓN MUNICIPAL</b>  <small>PLAN XERAL DE ORDENACIÓN MUNICIPAL</small></p> <p><b>Alfonso Botana S.L.</b>  <small>Aprobación Provisional y Definitiva</small></p> <p><b>IV.08 PLANOS DE INFORMACIÓN</b>  <small>IV. PLANOS DE INFORMACIÓN</small></p> <p><b>IV.12 PLANEAMIENTOS LÍMITROFES</b>  <small>IV.12 PLANEAMIENTOS LÍMITROFES</small></p>

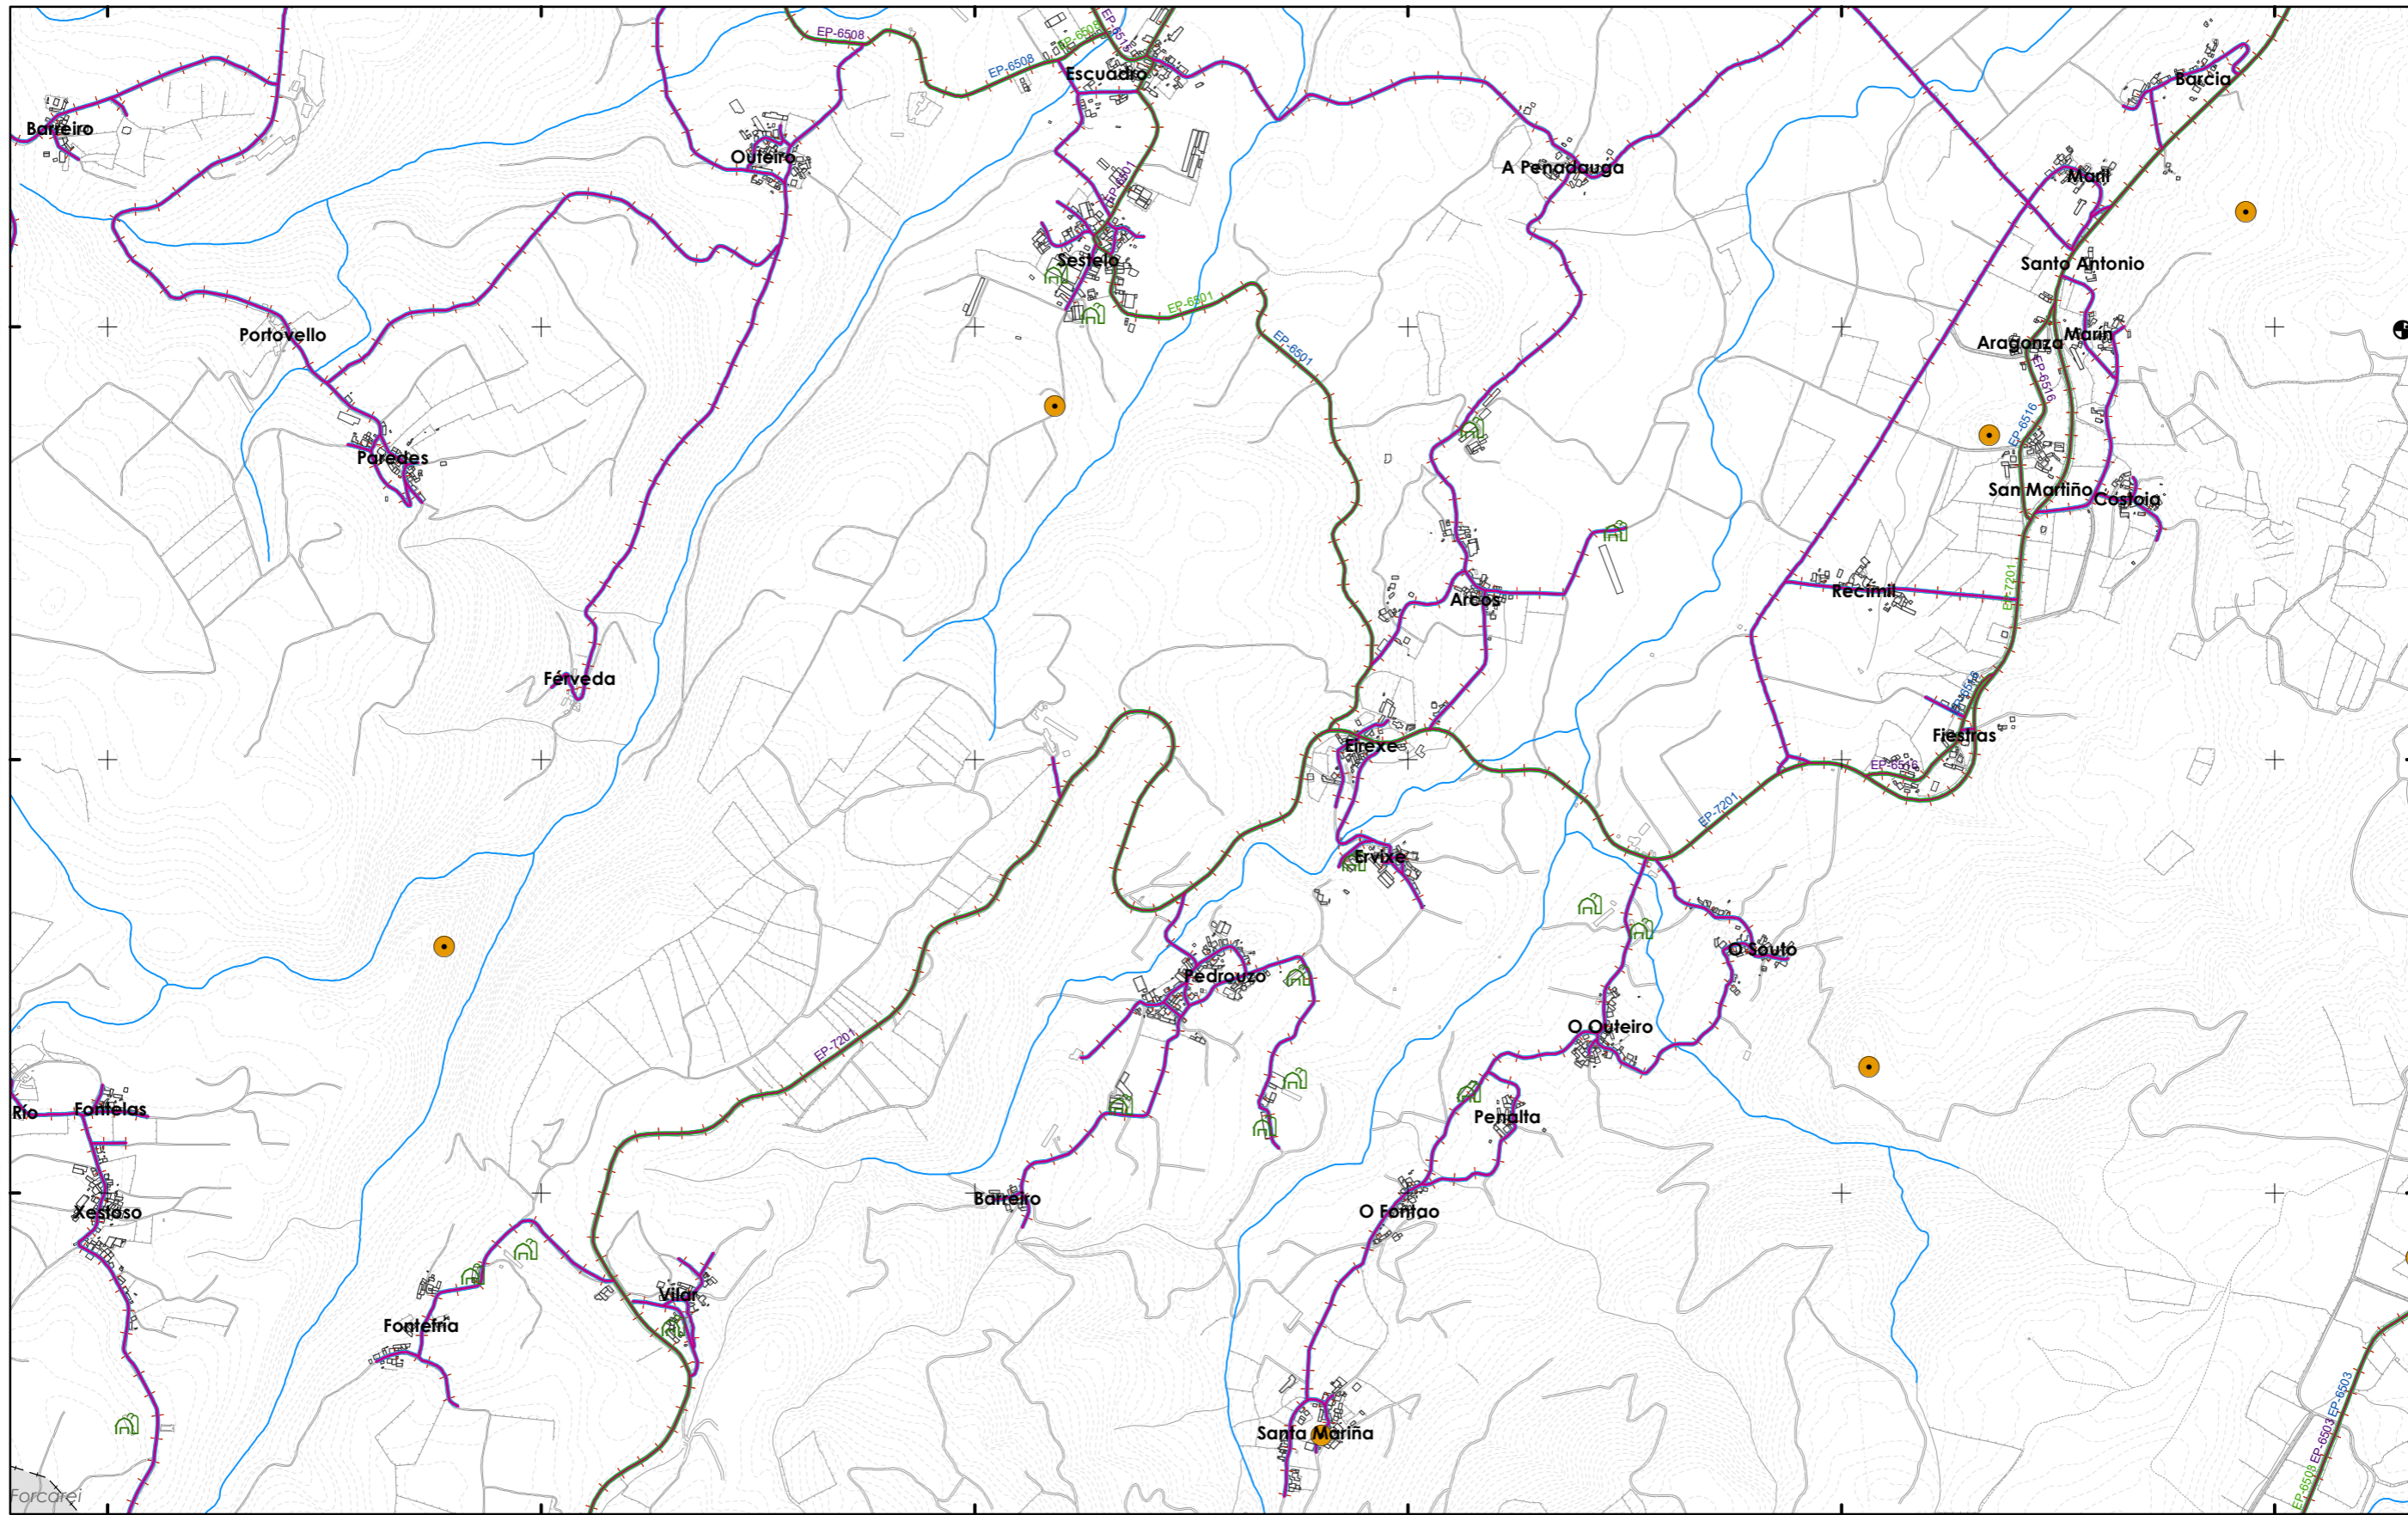

**SIMBOLOXÍA**

- ENTIDADE DE POBOACIÓN
- ARQUEOLÓXICO
- ACTIVIDADES EXTRACTIVAS
- INFRAESTRUTURAS DE SERVIZO
- GRANXAS
- PARQUE EÓLICO

**SISTEMAS VIARIOS**

- ESTRADA NACIONAL
- ESTRADA AUTONÓMICA
- ESTRADA PROVINCIAL
- ESTRADA MUNICIPAL
- FFCC
- AVE
- CAMIÑO DE SANTIAGO
- SENDA PEONIL

**PLANEAMENTO LIMITROFES**

- SOLO NÚCLEO RURAL
  - S.R. PROTECCIÓN DAS AUGAS
  - S.R. PROTECCIÓN DE INFRAESTRUTURAS
  - S.R. PROTECCIÓN PARQUES FORESTAIS
  - S.R. PROTECCIÓN MONTES MANCOMUNADOS
- ZONAS AGRESTESE ÁREAS DE CULTIVO**
- CAMIÑO REAL

- S.R.C. DE PRADOS, CULTIVOS E MATOGUEIRAS
- S.R.C. DE ÁREAS DE ARBOREDO DISPERSO
- S.R. PROTECCIÓN PAISAXÍSTICA
- S.R. PROTECCIÓN DE ESPAZOS NATURAIS
- S.R. PROTECCIÓN FORESTAL
- SOLO COMÚN

**GRÁFICO DE FOLLAS DE HOJAS**

A1	A2	A3
B1	B2	B3
C1	C2	C3
D1	<b>D2</b>	D3
E1	E2	E3
F1	F2	F3
G1	G2	G3

**D2**  
11 de 17

Concello de SILLEDA

ALFONSO BOTANA S.L.  
 Aprobación Provisional y Definitiva

36052\_PXOM\_202207\_AP  
 xullo 2022 ETRS 89 29N  
 Julio 2022 EPSG: 25829

**CONCELLO DE SILLEDA (PONTEVEDRA)**  
 AYUNTAMIENTO DE SILLEDA (PONTEVEDRA)


**PLAN XERAL DE ORDENACIÓN MUNICIPAL**  
 PLAN XERAL DE ORDENACIÓN MUNICIPAL

**Alfonso Botana S.L.**  
 Aprobación Provisional y Definitiva

**IV.08 PLANOS DE INFORMACIÓN**  
 IV. PLANOS DE INFORMACIÓN

**IV.12 PLANEAMIENTOS LIMITROFES**  
 IV.12 PLANEAMIENTOS LIMITROFES

0 200 400 800 Metros

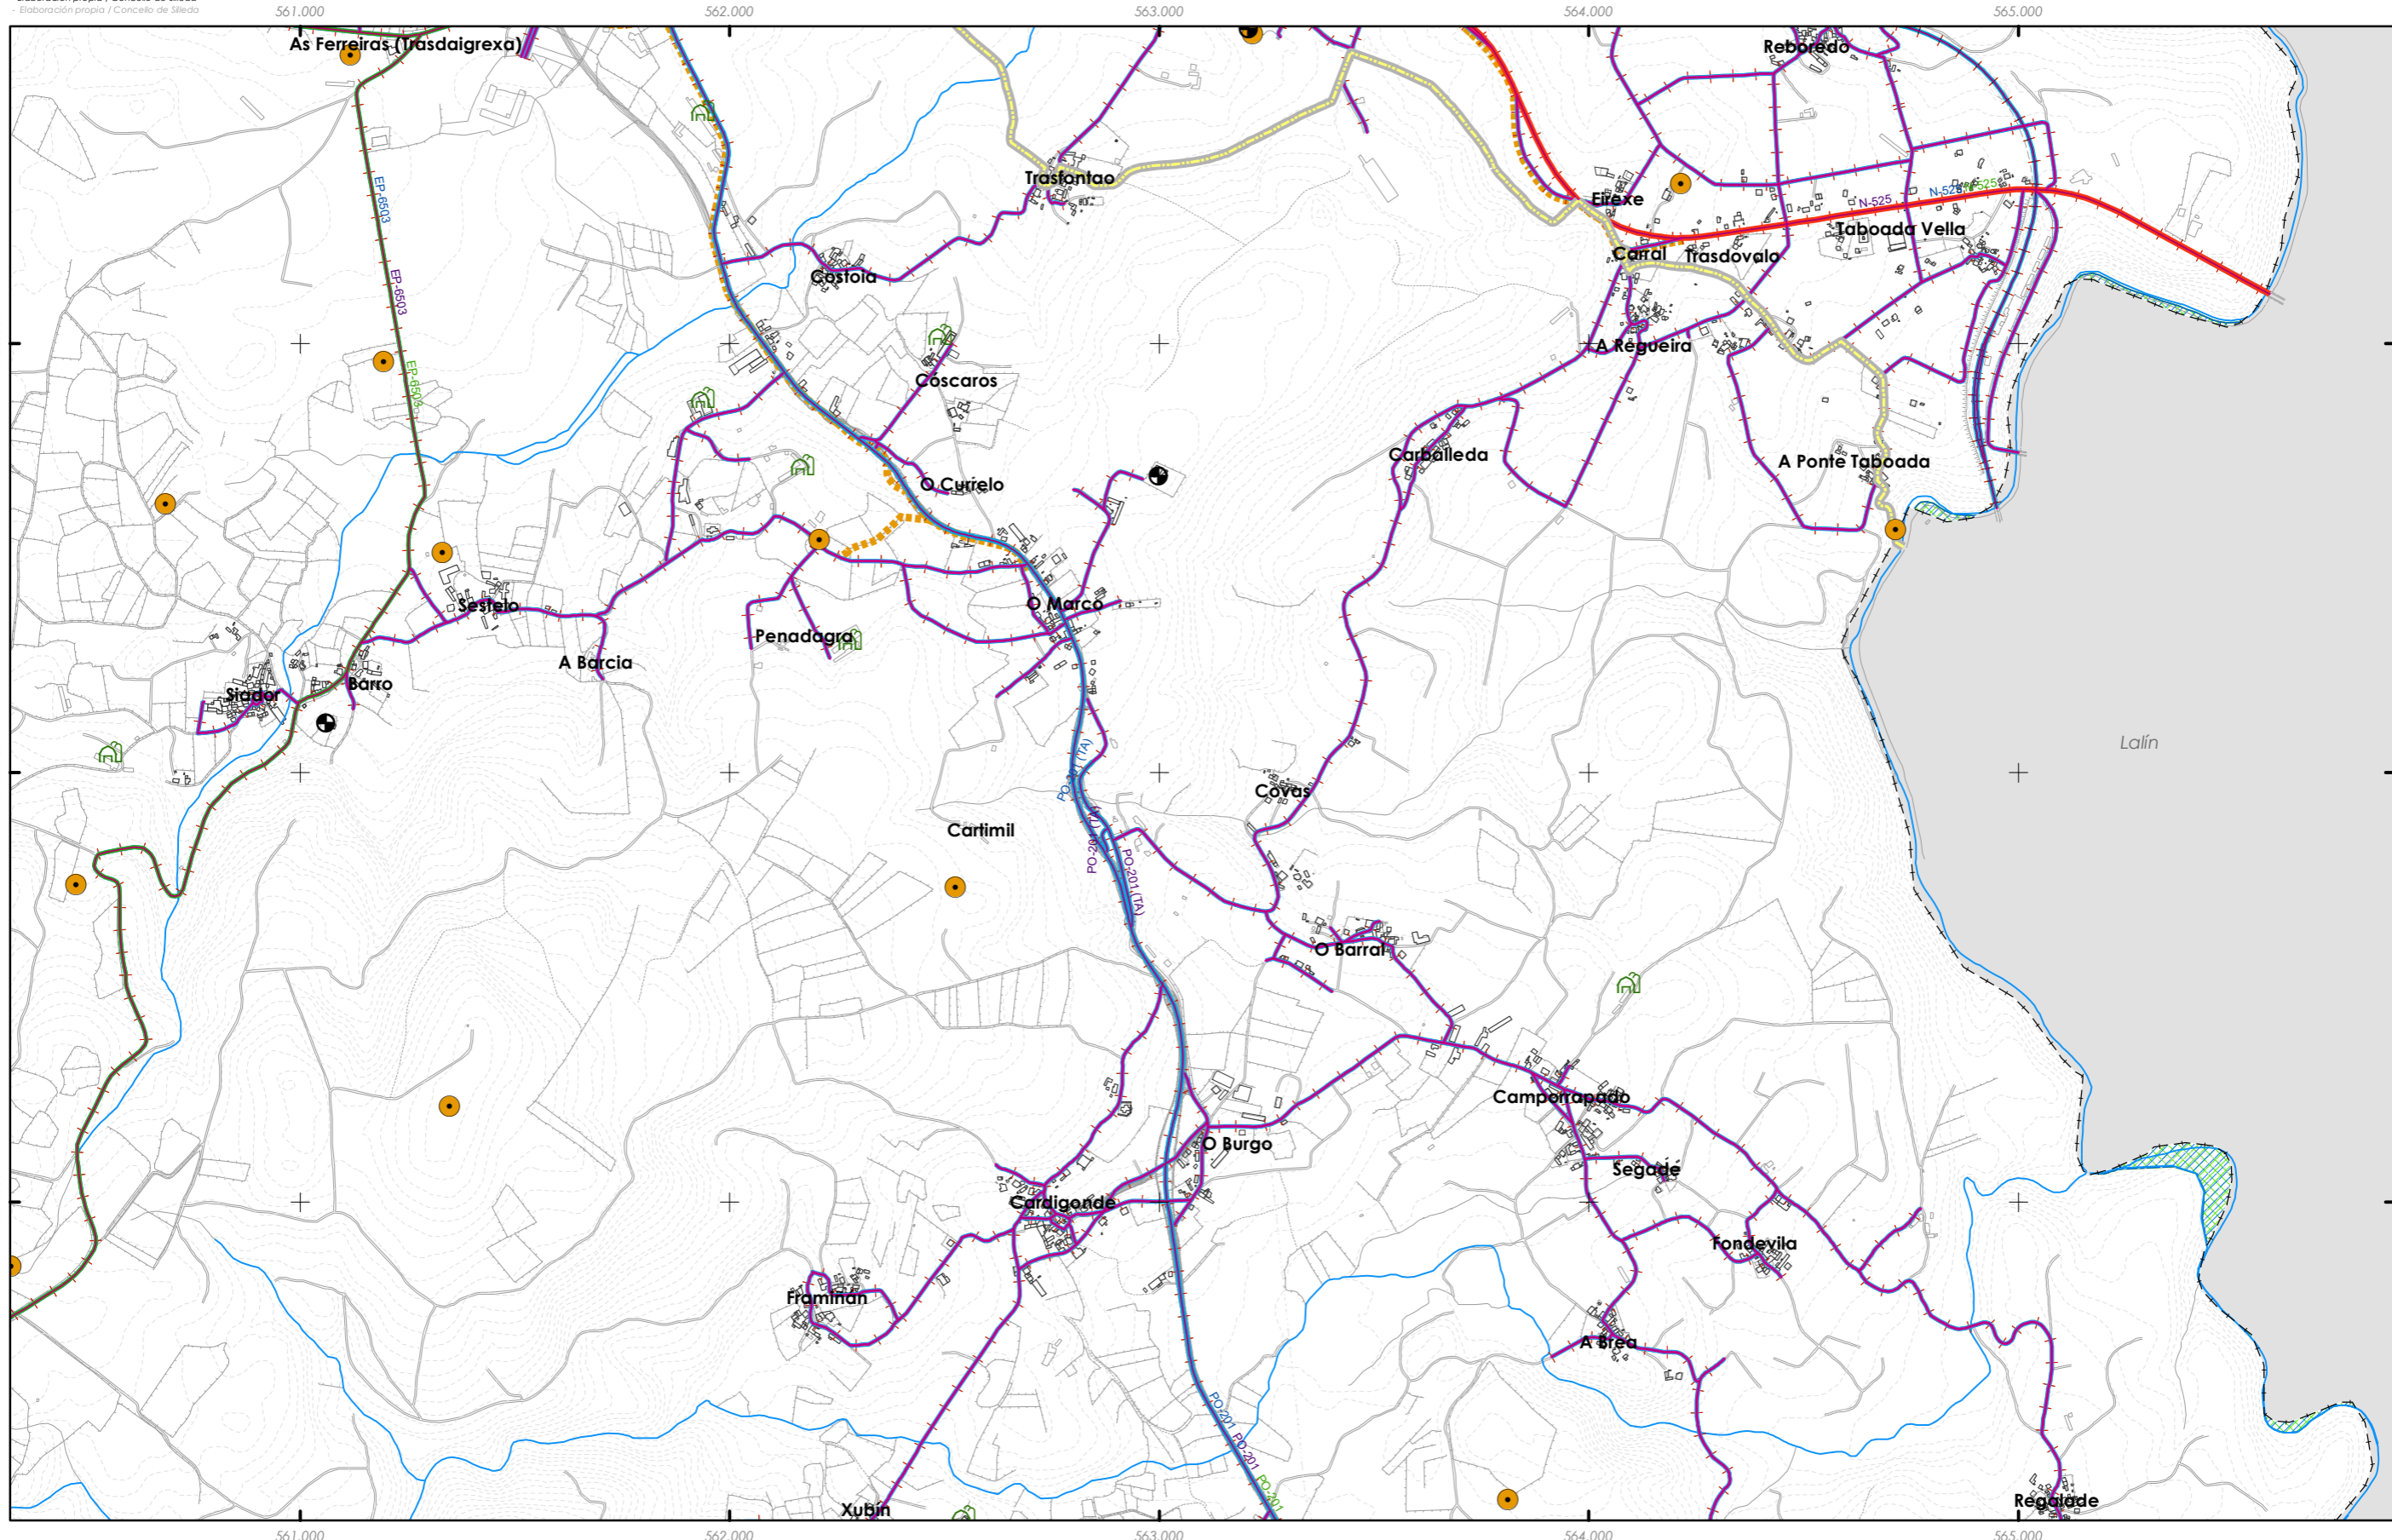

**SIMBOLOXÍA**

- ENTIDADE DE POBOACIÓN
- ARQUEOLÓXICO
- ACTIVIDADES EXTRACTIVAS
- INFRAESTRUTURAS DE SERVIZO
- GRANXAS
- PARQUE EÓLICO

**SISTEMAS VIARIOS**

- ESTRADA NACIONAL
- ESTRADA AUTONÓMICA
- ESTRADA PROVINCIAL
- ESTRADA MUNICIPAL
- FFCC
- AVE
- CAMIÑO DE SANTIAGO
- SENDA PEONIL

**PLANEAMENTO LIMITROFES**

- SOLO NÚCLEO RURAL
- S.R. PROTECCIÓN DAS AUGAS
- S.R. PROTECCIÓN DE INFRAESTRUTURAS
- S.R. PROTECCIÓN PARQUES FORESTAIS
- S.R. PROTECCIÓN MONTES MANCOMUNADOS

**ZONAS AGRESTESE ÁREAS DE CULTIVO**

- S.R.C. DE PRADOS, CULTIVOS E MATOGUEIRAS
- S.R.C. DE ÁREAS DE ARBOREDO DISPERSO
- S.R. PROTECCIÓN PAISAXÍSTICA
- S.R. PROTECCIÓN DE ESPAZOS NATURAIS
- S.R. PROTECCIÓN FORESTAL
- SOLO COMÚN

GRÁFICO DE FOLLAS DE HOJAS

A1	A2	A3
B1	B2	B3
C1	C2	C3
D1	D2	D3
E1	E2	E3
F1	F2	F3
G1	G2	G3

**D3**  
12 de 17

Concello de SILLEDA

ALFONSO BOTANA S.L.  
 Aprobación Provisional y Definitiva

36052\_PXOM\_202207\_AP  
 xullo 2022 ETRS 89 29N  
 Julio 2022 EPSG: 25829

**CONCELLO DE SILLEDA (PONTEVEDRA)**  
 AYUNTAMIENTO DE SILLEDA (PONTEVEDRA)


PLAN XERAL DE ORDENACIÓN MUNICIPAL  
 PLAN XERAL DE ORDENACIÓN MUNICIPAL

**Alfonso Botana S.L.**  
 Aprobación Provisional y Definitiva

IV.08 PLANOS DE INFORMACIÓN  
 IV. PLANOS DE INFORMACIÓN

IV.12 PLANEAMIENTOS LIMITROFES  
 IV.12 PLANEAMIENTOS LIMITROFES

0 200 400 800 Metros

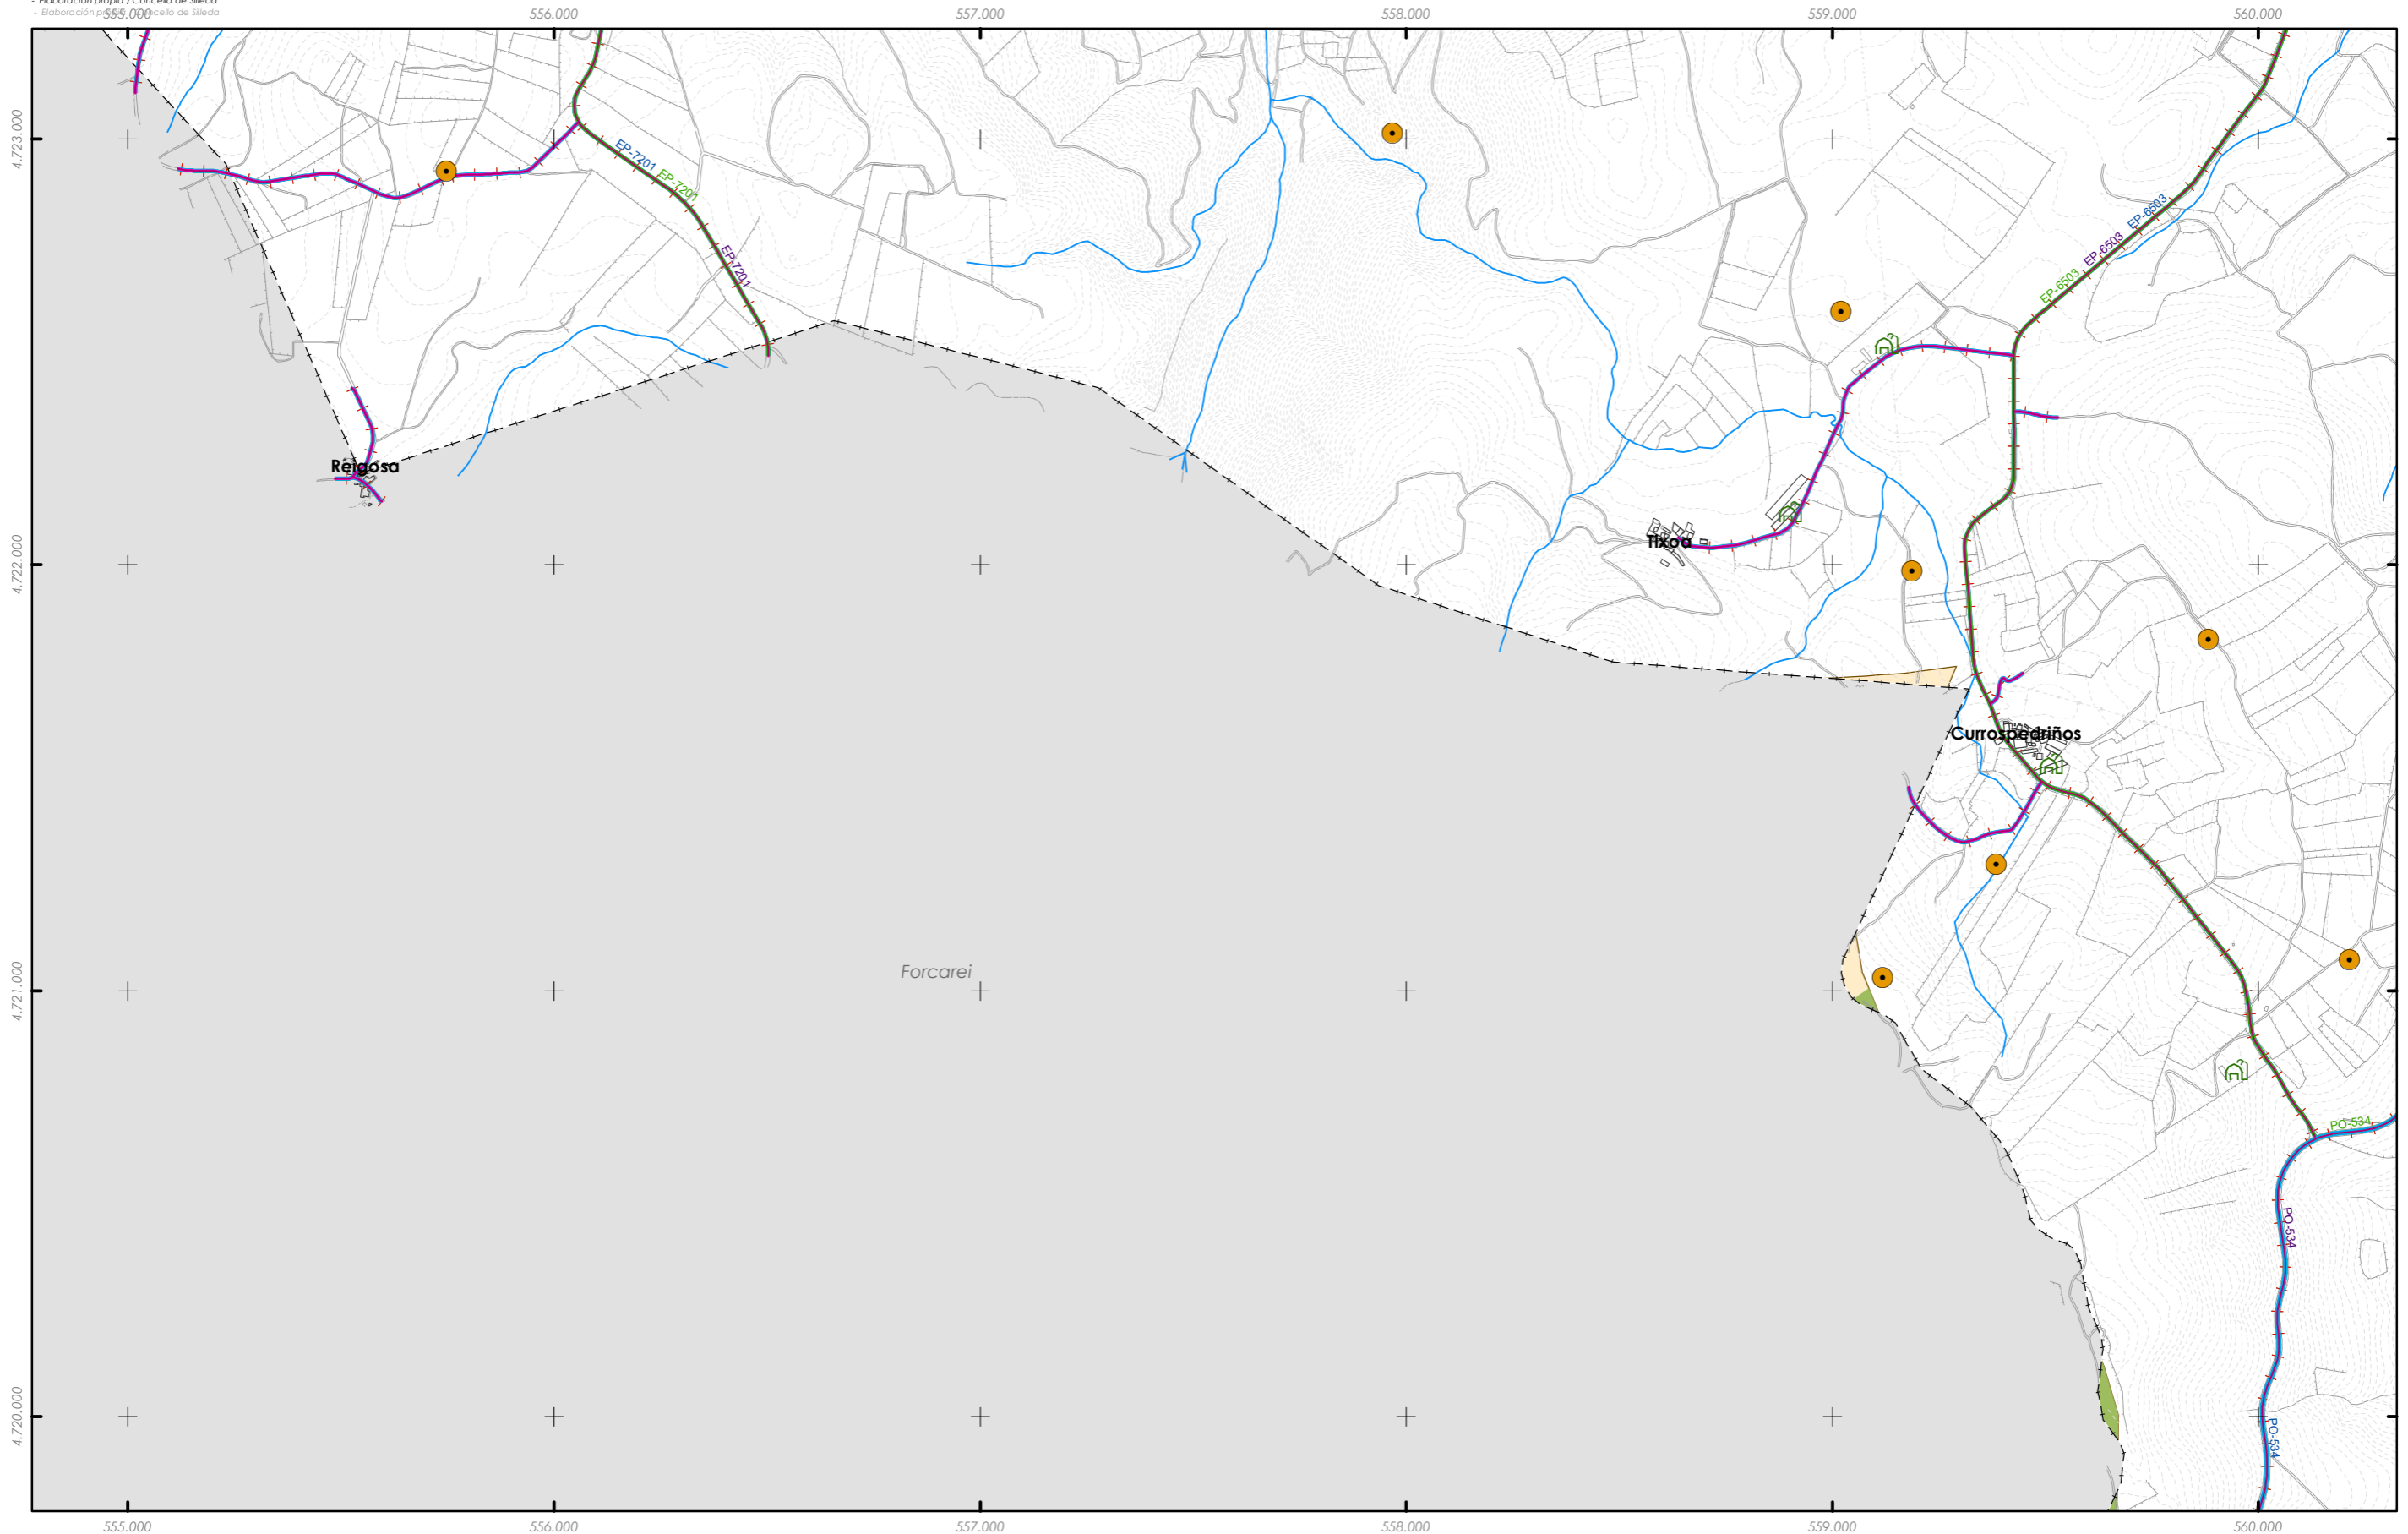

**SIMBOLOXÍA**

- ENTIDADE DE POBOACIÓN
- ARQUEOLÓXICO
- ACTIVIDADES EXTRACTIVAS
- INFRAESTRUTURAS DE SERVIZO
- GRANXAS
- PARQUE EÓLICO

**SISTEMAS VIARIOS**

- ESTRADA NACIONAL
- ESTRADA AUTONÓMICA
- ESTRADA PROVINCIAL
- ESTRADA MUNICIPAL
- FFCC
- AVE
- CAMIÑO DE SANTIAGO
- SENDA PEONIL

**PLANEAMENTO LÍMITROFES**

- SOLO NÚCLEO RURAL
- S.R. PROTECCIÓN DAS AUGAS
- S.R. PROTECCIÓN DE INFRAESTRUTURAS
- S.R. PROTECCIÓN PARQUES FORESTAIS
- S.R. PROTECCIÓN MONTES MANCOMUNADOS
- ZONAS AGRESTES ÁREAS DE CULTIVO

- S.R.C. DE PRADOS, CULTIVOS E MATOGUEIRAS
- S.R.C. DE ÁREAS DE ARBOREDO DISPERSO
- S.R. PROTECCIÓN PAISAXÍSTICA
- S.R. PROTECCIÓN DE ESPAZOS NATURAIS
- S.R. PROTECCIÓN FORESTAL
- SOLO COMÚN



Concello de SILLEDA

ALFONSO BOTANA S.L.  
 PROYECTOS Y SERVICIOS DE INGENIERÍA

36052\_PXOM\_202207\_AP  
 xullo 2022 ETRS 89 29N  
 Julio 2022 EPSG: 25829

1:15.000

**CONCELLO DE SILLEDA (PONTEVEDRA)**  
 AYUNTAMIENTO DE SILLEDA (PONTEVEDRA)


**PLAN XERAL DE ORDENACIÓN MUNICIPAL**  
 PLAN XERAL DE ORDENACIÓN MUNICIPAL

**Alfonso Botana S.L.**  
 Aprobación Provisional e Definitiva

**IV.08 PLANOS DE INFORMACIÓN**  
 IV. PLANOS DE INFORMACIÓN

**IV.12 PLANEAMENTOS LÍMITROFES**  
 IV.12 PLANEAMENTOS LÍMITROFES

0 200 400 800 Metros

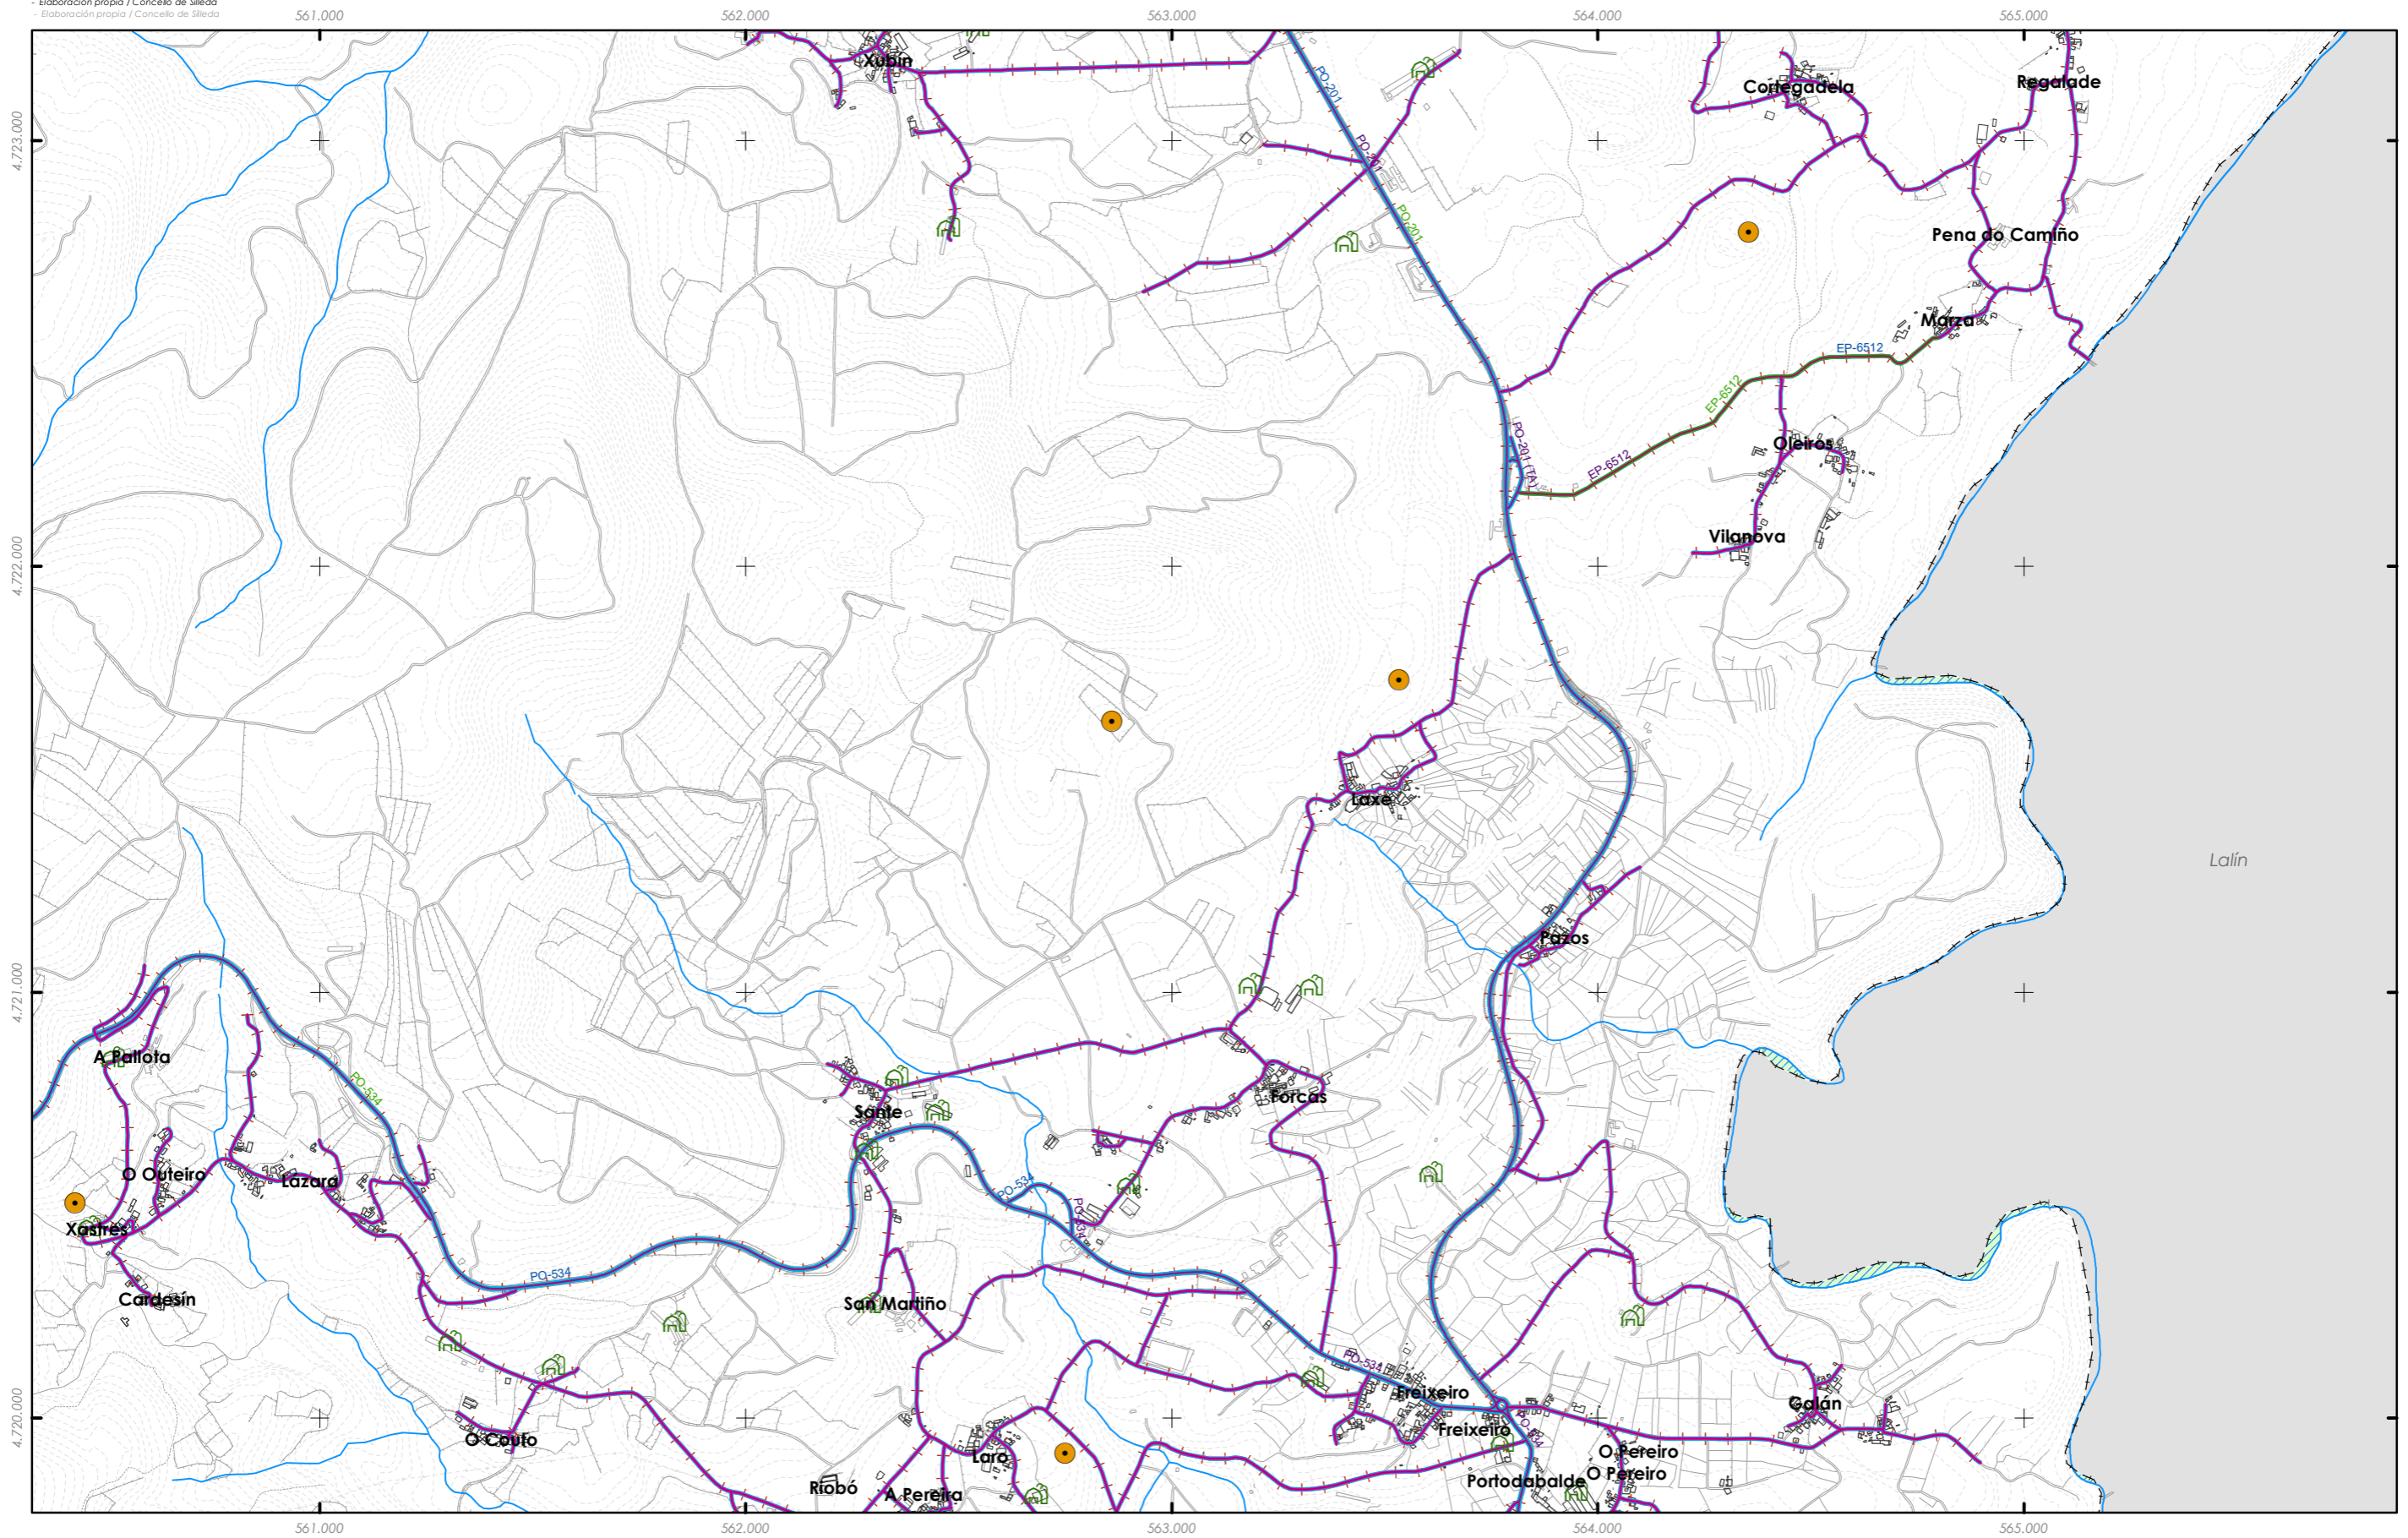

**SIMBOLOXÍA**

- ENTIDADE DE POBOACIÓN
- ARQUEOLÓXICO
- ACTIVIDADES EXTRACTIVAS
- INFRAESTRUTURAS DE SERVIZO
- GRANXAS
- PARQUE EÓLICO

**SISTEMAS VIARIOS**

- ESTRADA NACIONAL
- ESTRADA AUTONÓMICA
- ESTRADA PROVINCIAL
- ESTRADA MUNICIPAL
- FFCC
- AVE
- CAMIÑO DE SANTIAGO
- SENDA PEONIL

**PLANEAMENTO LIMITROFES**

- SOLO NÚCLEO RURAL
- S.R. PROTECCIÓN DAS AUGAS
- S.R. PROTECCIÓN DE INFRAESTRUTURAS
- S.R. PROTECCIÓN PARQUES FORESTAIS
- S.R. PROTECCIÓN MONTES MANCOMUNADOS

**ZONAS AGRESTESE ÁREAS DE CULTIVO**

- S.R.C. DE PRADOS, CULTIVOS E MATOGUEIRAS
- S.R.C. DE ÁREAS DE ARBOREDO DISPERSO
- S.R. PROTECCIÓN PAISAXÍSTICA
- S.R. PROTECCIÓN DE ESPAZOS NATURAIS
- S.R. PROTECCIÓN FORESTAL
- SOLO COMÚN

**GRÁFICO DE FOLLAS DE HOJAS**

A1	A2	A3
B1	B2	B3
C1	C2	C3
D1	D2	D3
E1	E2	<b>E3</b>
F2	F3	
G3		

14 de 17

Concello de SILLEDA

ALFONSO BOTANA  
 S.L. PROYECTOS Y SERVICIOS DE INGENIERÍA

36052\_PXOM\_202207\_AP  
 xullo 2022 ETRS 89 29N  
 Julio 2022 EPSG: 25829

1:15.000

**CONCELLO DE SILLEDA (PONTEVEDRA)**  
 AYUNTAMIENTO DE SILLEDA (PONTEVEDRA)

**PLAN XERAL DE ORDENACIÓN MUNICIPAL**  
 PLAN XERAL DE ORDENACIÓN MUNICIPAL

**Alfonso Botana S.L.**  
 Aprobación Provisional e Definitiva

**IV.08 PLANOS DE INFORMACIÓN**  
 IV. PLANOS DE INFORMACIÓN

**IV.12 PLANEAMENTOS LIMITROFES**  
 IV.12 PLANEAMENTOS LIMITROFES

0 200 400 800 Metros

Forcarei



**SIMBOLOXÍA**

- ENTIDADE DE POBOACIÓN
- ARQUEOLÓXICO
- ACTIVIDADES EXTRACTIVAS
- INFRAESTRUTURAS DE SERVIZO
- GRANXAS
- PARQUE EÓLICO

**SISTEMAS VIARIOS**


- ESTRADA NACIONAL
- ESTRADA AUTONÓMICA
- ESTRADA PROVINCIAL
- ESTRADA MUNICIPAL
- FFCC
- AVE
- CAMIÑO DE SANTIAGO
- SENDA PEONIL

**PLANEAMENTO LIMITROFES**

- CAMIÑO REAL
- SOLO NÚCLEO RURAL
- S.R. PROTECCIÓN DAS AUGAS
- S.R. PROTECCIÓN DE INFRAESTRUTURAS
- S.R. PROTECCIÓN PARQUES FORESTAIS
- S.R. PROTECCIÓN MONTES MANCOMUNADOS

**ZONAS AGRESTESE ÁREAS DE CULTIVO**

- S.R.C. DE PRADOS, CULTIVOS E MATOGUEIRAS
- S.R.C. DE ÁREAS DE ARBOREDO DISPERSO
- S.R. PROTECCIÓN PAISAXÍSTICA
- S.R. PROTECCIÓN DE ESPAZOS NATURAIS
- S.R. PROTECCIÓN FORESTAL
- SOLO COMÚN

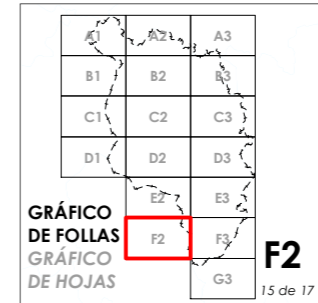

**Concello de SILLEDA**

**ALFONSO BOTANA S.L.**  
 PROYECTOS Y SERVICIOS DE INGENIERÍA

36052\_PXOM\_202207\_AP  
 xullo 2022 ETRS 89 29N  
 Julio 2022 EPSG: 25829

1:15.000


**CONCELLO DE SILLEDA (PONTEVEDRA)**  
 AYUNTAMIENTO DE SILLEDA (PONTEVEDRA)

**PLAN XERAL DE ORDENACIÓN MUNICIPAL**  
 PLAN XERAL DE ORDENACIÓN MUNICIPAL

**Alfonso Botana S.L.**  
 Aprobación Provisional e Definitiva

**IV.08 PLANOS DE INFORMACIÓN**  
 IV. PLANOS DE INFORMACIÓN

**IV.12 PLANEAMENTOS LIMITROFES**  
 IV.12 PLANEAMENTOS LIMITROFES

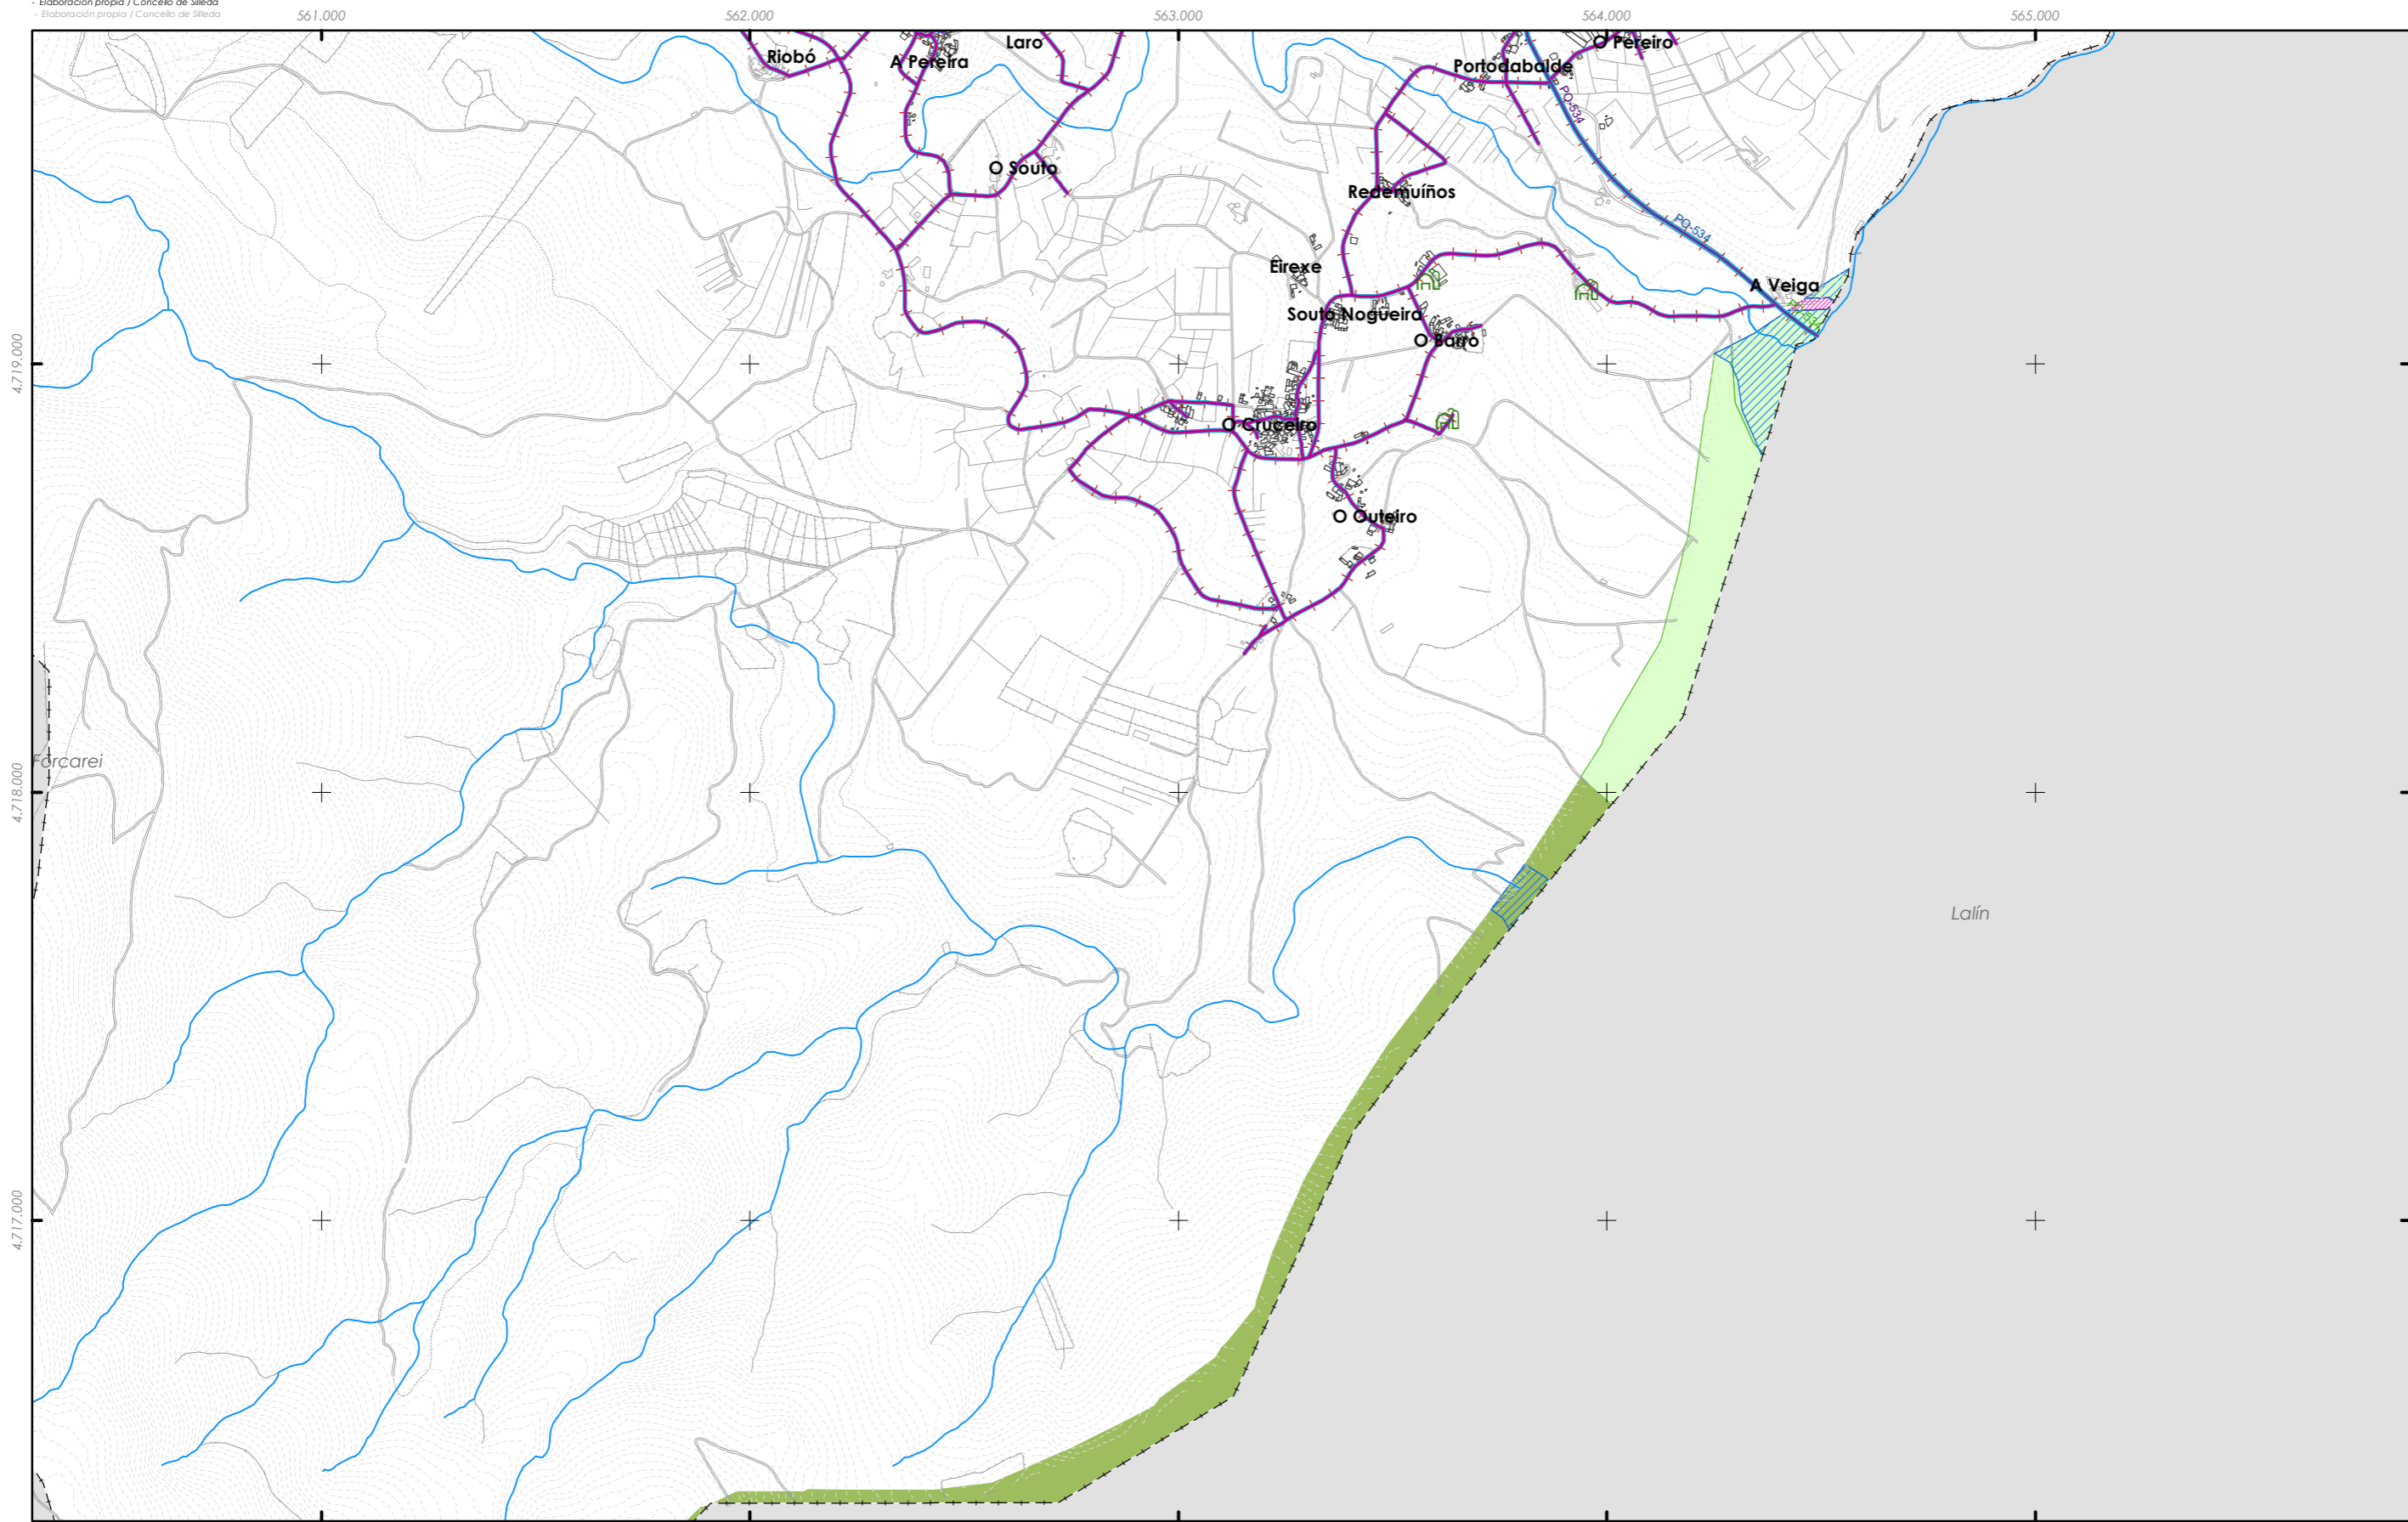

**SIMBOLOXÍA**

- ENTIDADE DE POBOACIÓN
- ARQUEOLÓXICO
- ACTIVIDADES EXTRACTIVAS
- INFRAESTRUTURAS DE SERVIZO
- GRANXAS
- PARQUE EÓLICO

**SISTEMAS VIARIOS**


- ESTRADA NACIONAL
- ESTRADA AUTONÓMICA
- ESTRADA PROVINCIAL
- ESTRADA MUNICIPAL
- FFCC
- AVE
- CAMIÑO DE SANTIAGO
- SENDA PEONIL

**PLANEAMENTO LIMITROFES**

- SOLO NÚCLEO RURAL
- S.R. PROTECCIÓN DAS AUGAS
- S.R. PROTECCIÓN DE INFRAESTRUTURAS
- S.R. PROTECCIÓN PARQUES FORESTAIS
- S.R. PROTECCIÓN MONTES MANCOMUNADOS

**ZONAS AGRESTESE ÁREAS DE CULTIVO**

- S.R.C. DE PRADOS, CULTIVOS E MATOGUEIRAS
- S.R.C. DE ÁREAS DE ARBOREDO DISPERSO
- S.R. PROTECCIÓN PAISAXÍSTICA
- S.R. PROTECCIÓN DE ESPAZOS NATURAIS
- S.R. PROTECCIÓN FORESTAL
- SOLO COMÚN

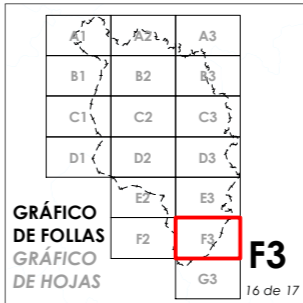

Concello de SILLEDA

ALFONSO BOTANA S.L.  
 PROYECTOS DE OBRAS DE INGENIERÍA

36052\_PXOM\_202207\_AP  
 xullo 2022 ETRS 89 29N  
 Julio 2022 EPSG: 25829

1:15.000

**CONCELLO DE SILLEDA (PONTEVEDRA)**  
 AYUNTAMIENTO DE SILLEDA (PONTEVEDRA)

**PLAN XERAL DE ORDENACIÓN MUNICIPAL**  
 PLAN XERAL DE ORDENACIÓN MUNICIPAL


**Alfonso Botana S.L.**  
 Aprobación Provisional e Definitiva

**IV.08 PLANOS DE INFORMACIÓN**  
 IV. PLANOS DE INFORMACIÓN

**IV.12 PLANEAMENTOS LIMITROFES**  
 IV.12 PLANEAMENTOS LIMITROFES

0 200 400 800 Metros



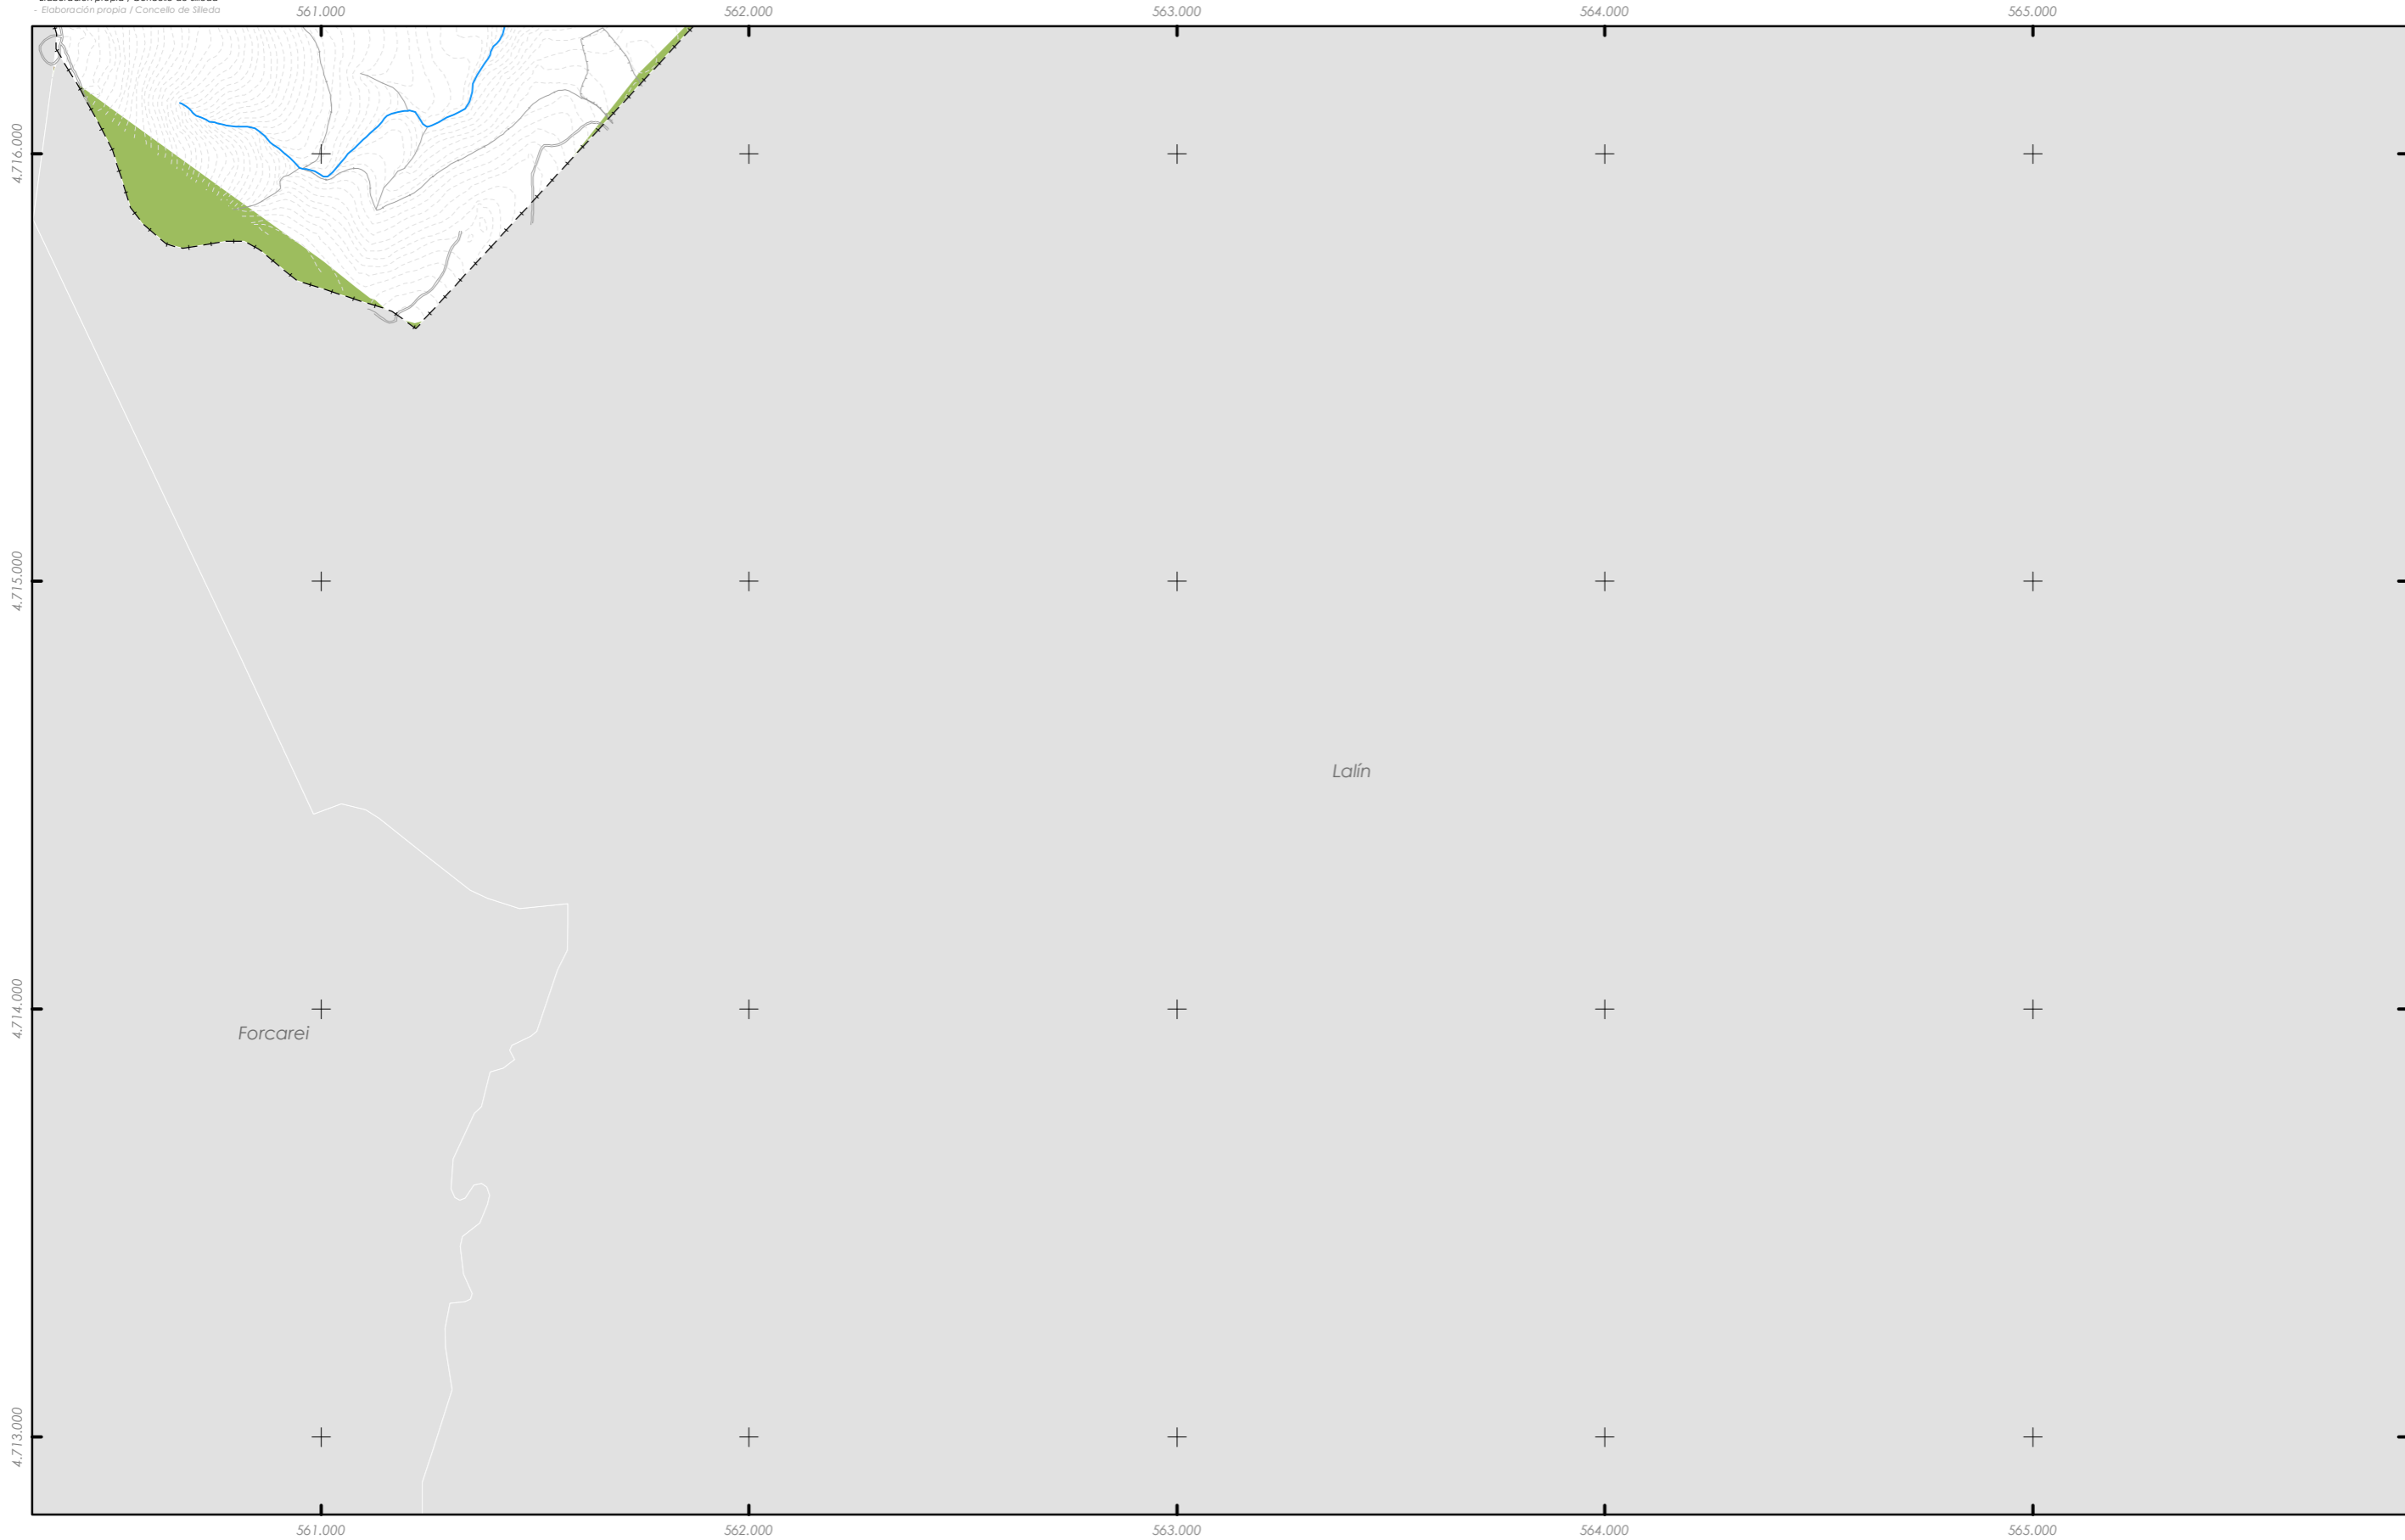

**SIMBOLOXÍA**

- ENTIDADE DE POBOACIÓN
- ARQUEOLÓXICO
- ACTIVIDADES EXTRACTIVAS
- INFRAESTRUTURAS DE SERVIZO
- GRANXAS
- PARQUE EÓLICO

**SISTEMAS VIARIOS**

- ESTRADA NACIONAL
- ESTRADA AUTONÓMICA
- ESTRADA PROVINCIAL
- ESTRADA MUNICIPAL
- FFCC
- AVE
- CAMIÑO DE SANTIAGO
- SENDA PEONIL

**PLANEAMENTO LIMITROFES**

- CAMIÑO REAL
- SOLO NÚCLEO RURAL
- S.R. PROTECCIÓN DAS AUGAS
- S.R. PROTECCIÓN DE INFRAESTRUTURAS
- S.R. PROTECCIÓN PARQUES FORESTAIS
- S.R. PROTECCIÓN MONTES MANCOMUNADOS
- ZONAS AGRESTESE ÁREAS DE CULTIVO**

- S.R.C. DE PRADOS, CULTIVOS E MATOGUEIRAS
- S.R.C. DE ÁREAS DE ARBOREDO DISPERSO
- S.R. PROTECCIÓN PAISAXÍSTICA
- S.R. PROTECCIÓN DE ESPAZOS NATURAIS
- S.R. PROTECCIÓN FORESTAL
- SOLO COMÚN



Concello de SILLEDA

ALFONSO BOTANA  
 S.L.

36052\_PXOM\_202207\_AP

xullo 2022 ETRS 89 29N  
 Julio 2022 EPSG: 25829

1:15.000

**CONCELLO DE SILLEDA (PONTEVEDRA)**  
 AYUNTAMIENTO DE SILLEDA (PONTEVEDRA)

**PLAN XERAL DE ORDENACIÓN MUNICIPAL**  
 PLAN XERAL DE ORDENACIÓN MUNICIPAL

**Alfonso Botana S.L.**  
 Aprobación Provisional e Definitiva

**IV.08 PLANOS DE INFORMACIÓN**  
 IV. PLANOS DE INFORMACIÓN

**IV.12 PLANEAMENTOS LIMITROFES**  
 IV.12 PLANEAMENTOS LIMITROFES

0 200 400 800 Metros