


- Limite TMSilleda
- Limite parroquial
- Arquitectónico-etnográfico
- API - Área de Protección Integral
- CPX - Contorno de protección de Xacemento
- Camiño de Santiago
- Camiño Real

Fuente de datos / Fuente de datos:
 - Elaboración propia / Concello de Silleda
 - Elaboración propia / Concello de Silleda


| | | | | | | | | | | | | | | | | | | | | | | | |
|---|--|----|----|----|----|----|----|----|----|----|----|----|----|----|----|----|----|----|----|----|----|--|--|
| <table border="1" style="width: 100%; border-collapse: collapse;"> <tr><td style="border: 2px solid red;">A1</td><td>A2</td><td>A3</td></tr> <tr><td>B1</td><td>B2</td><td>B3</td></tr> <tr><td>C1</td><td>C2</td><td>C3</td></tr> <tr><td>D1</td><td>D2</td><td>D3</td></tr> <tr><td>E1</td><td>E2</td><td>E3</td></tr> <tr><td>F1</td><td>F2</td><td>F3</td></tr> <tr><td>G1</td><td>G2</td><td>G3</td></tr> </table> | A1 | A2 | A3 | B1 | B2 | B3 | C1 | C2 | C3 | D1 | D2 | D3 | E1 | E2 | E3 | F1 | F2 | F3 | G1 | G2 | G3 | Concello de SILLED ALFONSO BOTANA S.L. <small>Arquitectos Urbanistas y Paisajistas</small> | CONCELLO DE SILLED (PONTEVEDRA) <small>AYUNTAMIENTO DE SILLED (PONTEVEDRA)</small> PLAN XERAL DE ORDENACIÓN MUNICIPAL <small>PLAN XERAL DE ORDENACIÓN MUNICIPAL</small> Alfonso Botana S.L. <small>Aprobación Provisional y Definitiva</small> IV. PLANOS DE INFORMACIÓN IV.28 PATRIMONIO CULTURAL <small>IV.28 PATRIMONIO CULTURAL</small> |
| A1 | A2 | A3 | | | | | | | | | | | | | | | | | | | | | |
| B1 | B2 | B3 | | | | | | | | | | | | | | | | | | | | | |
| C1 | C2 | C3 | | | | | | | | | | | | | | | | | | | | | |
| D1 | D2 | D3 | | | | | | | | | | | | | | | | | | | | | |
| E1 | E2 | E3 | | | | | | | | | | | | | | | | | | | | | |
| F1 | F2 | F3 | | | | | | | | | | | | | | | | | | | | | |
| G1 | G2 | G3 | | | | | | | | | | | | | | | | | | | | | |
| GRÁFICO DE FOLLAS GRÁFICO DE HOJAS A1 1 de 17 | 36052_PXOM_202207_AP Xullo 2022 ETRS 89 29N Julio 2022 EPSG: 25829 1:15.000 | | | | | | | | | | | | | | | | | | | | | | |

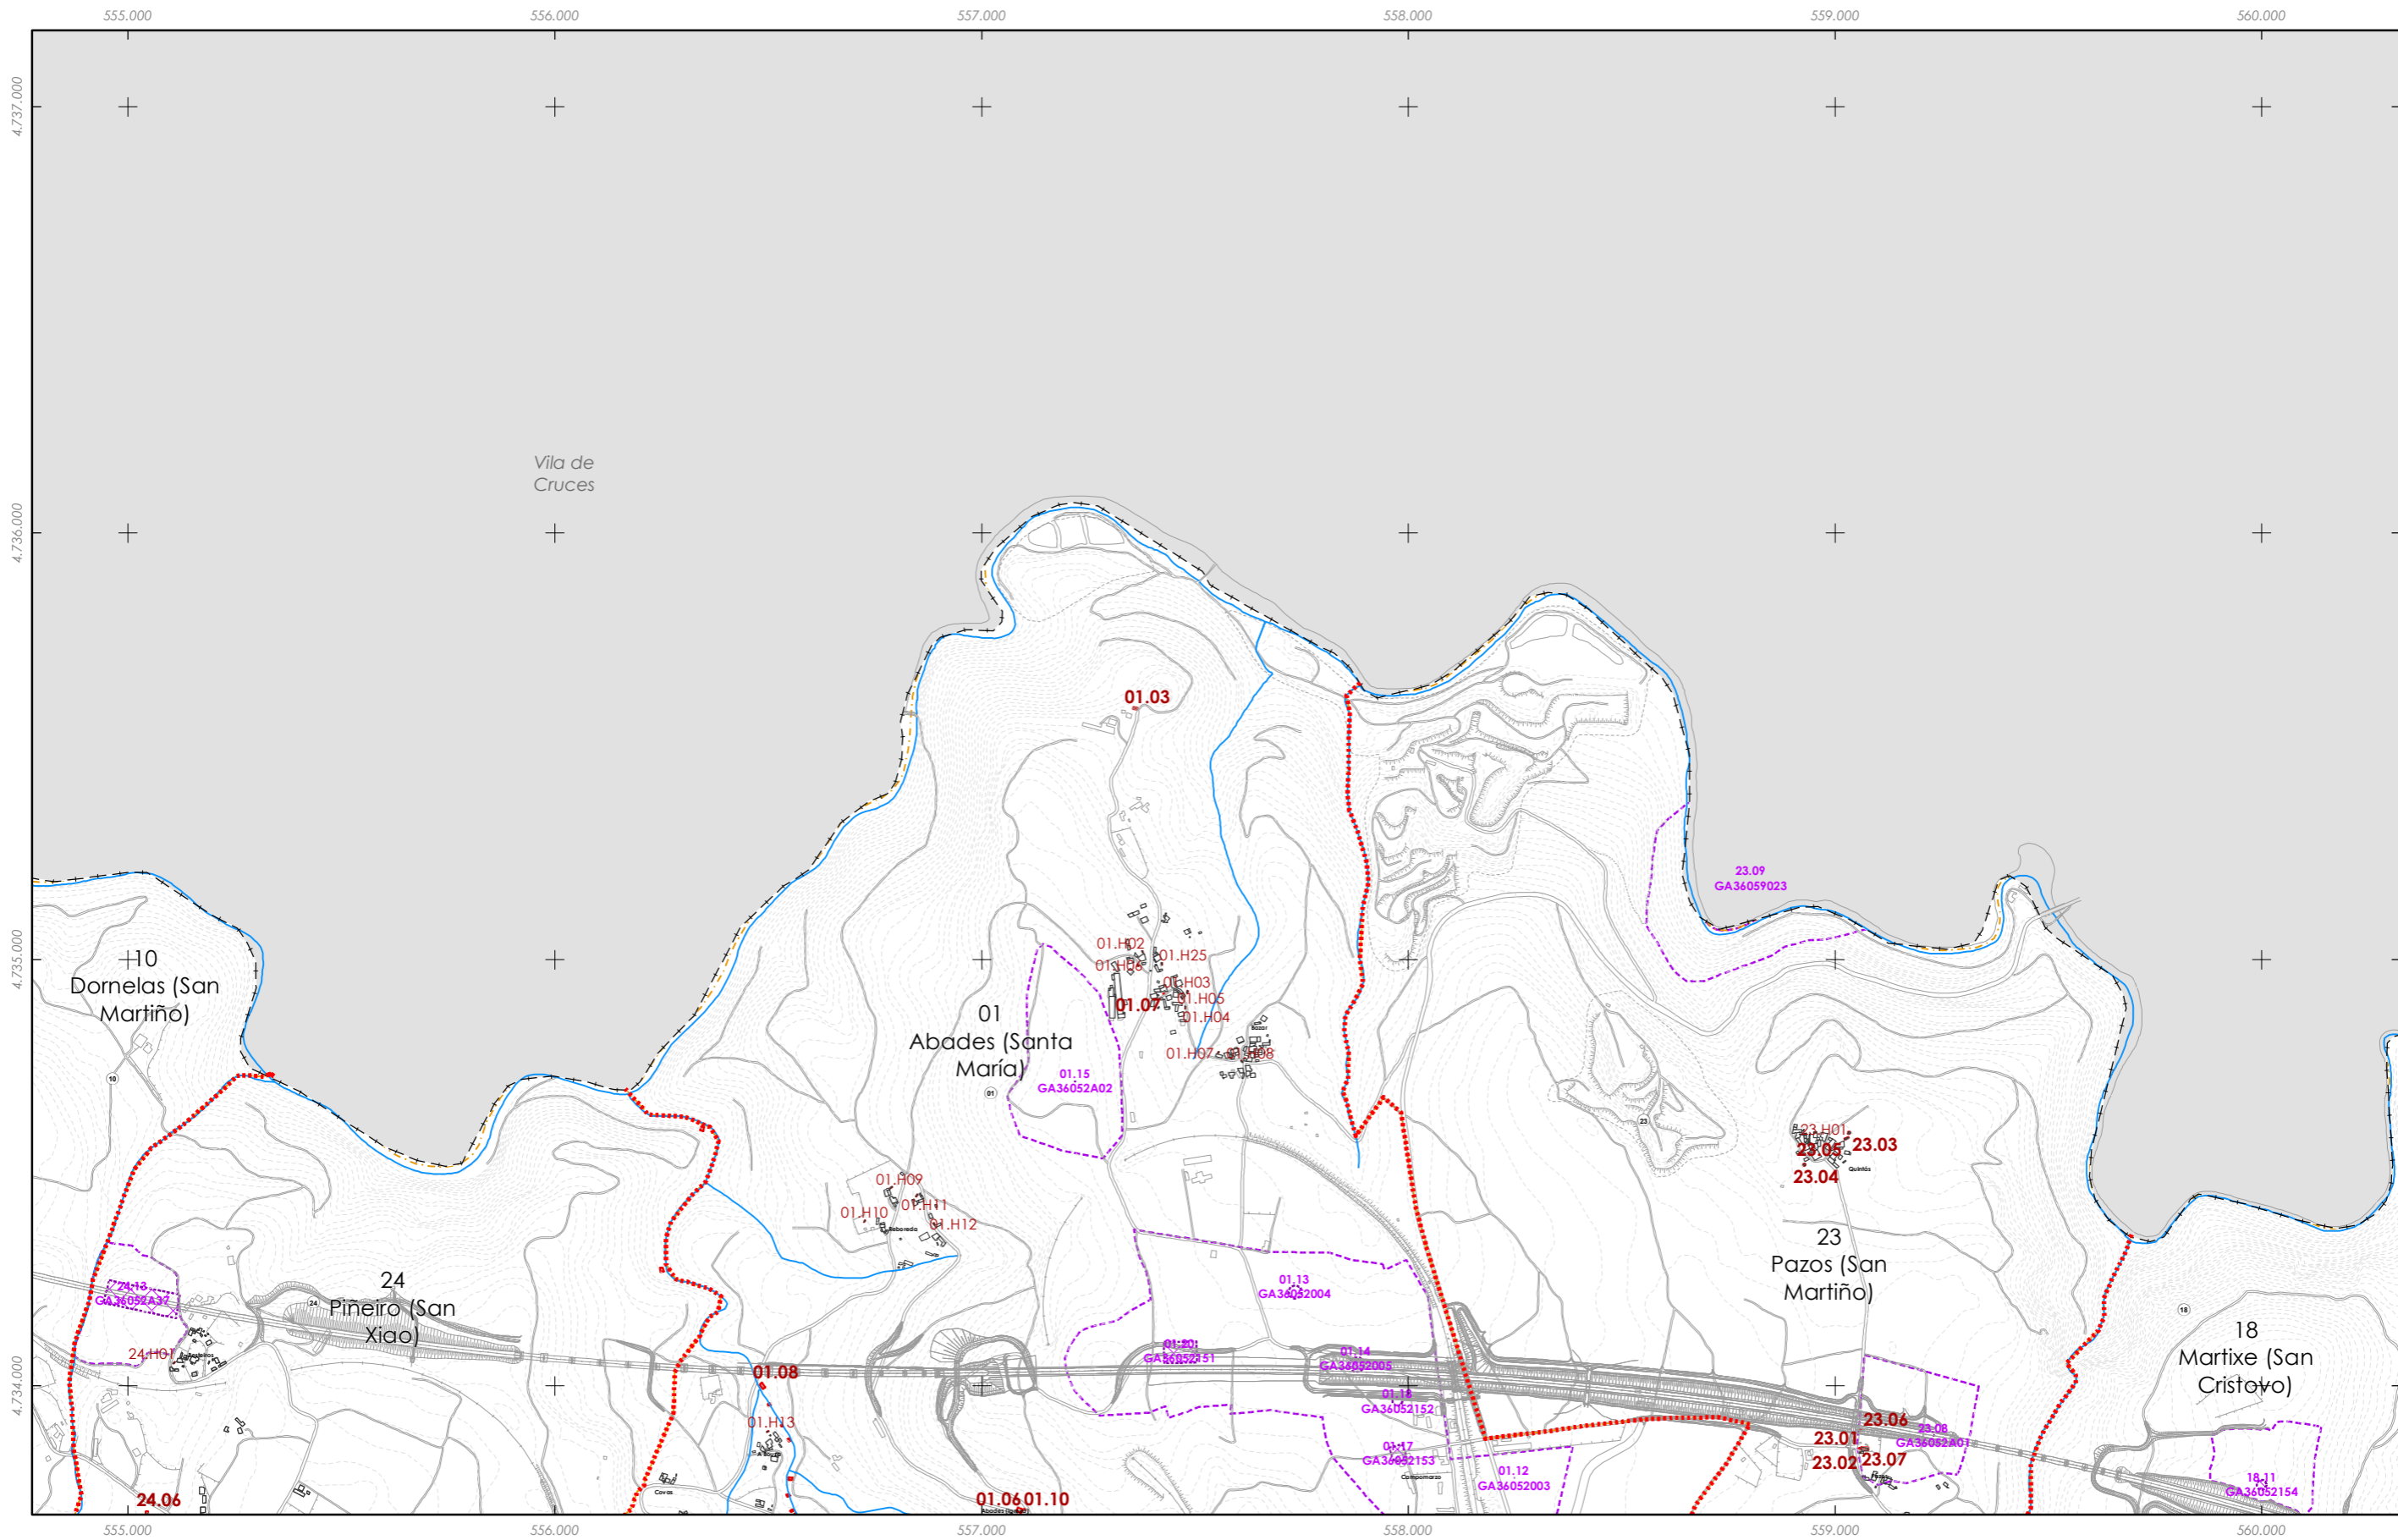

- Limite TMSilleda
- Limite parroquial
- Arquitectónico-etnográfico
- API - Área de Protección Integral
- CPX - Contorno de protección de Xacemento
- Camiño de Santiago
- Camiño Real

Fuente de datos / Fuente de datos:
 - Elaboración propia / Concello de Silleda
 - Elaboración propia / Concello de Silleda


| | | | | | | | | | | | | | | | | | | | | | | | | |
|---|----|----|----|----|----|----|----|----|----|----|----|----|----|----|----|----|----|----|----|----|----|---------------------------------|--|---|
| <table border="1" style="width: 100%; border-collapse: collapse;"> <tr><td style="width: 33%;">A1</td><td style="width: 33%;">A2</td><td style="width: 33%;">A3</td></tr> <tr><td>B1</td><td>B2</td><td>B3</td></tr> <tr><td>C1</td><td>C2</td><td>C3</td></tr> <tr><td>D1</td><td>D2</td><td>D3</td></tr> <tr><td>E1</td><td>E2</td><td>E3</td></tr> <tr><td>F1</td><td>F2</td><td>F3</td></tr> <tr><td>G1</td><td>G2</td><td>G3</td></tr> </table> <p>GRÁFICO DE FOLLAS DE HOJAS</p> | A1 | A2 | A3 | B1 | B2 | B3 | C1 | C2 | C3 | D1 | D2 | D3 | E1 | E2 | E3 | F1 | F2 | F3 | G1 | G2 | G3 | <p>A2</p> <p>2 de 17</p> | <p>Concello de SILLEDA</p> <p>ALFONSO BOTANA S.L. <small>PROYECTOS Y SERVICIOS DE INGENIERÍA</small></p> <p>36052_PXOM_202207_AP</p> <p>Xullo 2022 ETRS 89 29N Julio 2022 EPSG: 25829</p> <p>1:15.000</p> | <p>CONCELLO DE SILLEDA (PONTEVEDRA) <small>AYUNTAMIENTO DE SILLEDA (PONTEVEDRA)</small></p> <p>PLAN XERAL DE ORDENACIÓN MUNICIPAL <small>PLAN XERAL DE ORDENACIÓN MUNICIPAL</small></p> <p>Alfonso Botana S.L. <small>Aprobación Provisional y Definitiva</small></p> <p>IV. PLANOS DE INFORMACIÓN <small>IV. PLANOS DE INFORMACIÓN</small></p> <p>IV.28 PATRIMONIO CULTURAL <small>IV.28 PATRIMONIO CULTURAL</small></p> |
| A1 | A2 | A3 | | | | | | | | | | | | | | | | | | | | | | |
| B1 | B2 | B3 | | | | | | | | | | | | | | | | | | | | | | |
| C1 | C2 | C3 | | | | | | | | | | | | | | | | | | | | | | |
| D1 | D2 | D3 | | | | | | | | | | | | | | | | | | | | | | |
| E1 | E2 | E3 | | | | | | | | | | | | | | | | | | | | | | |
| F1 | F2 | F3 | | | | | | | | | | | | | | | | | | | | | | |
| G1 | G2 | G3 | | | | | | | | | | | | | | | | | | | | | | |

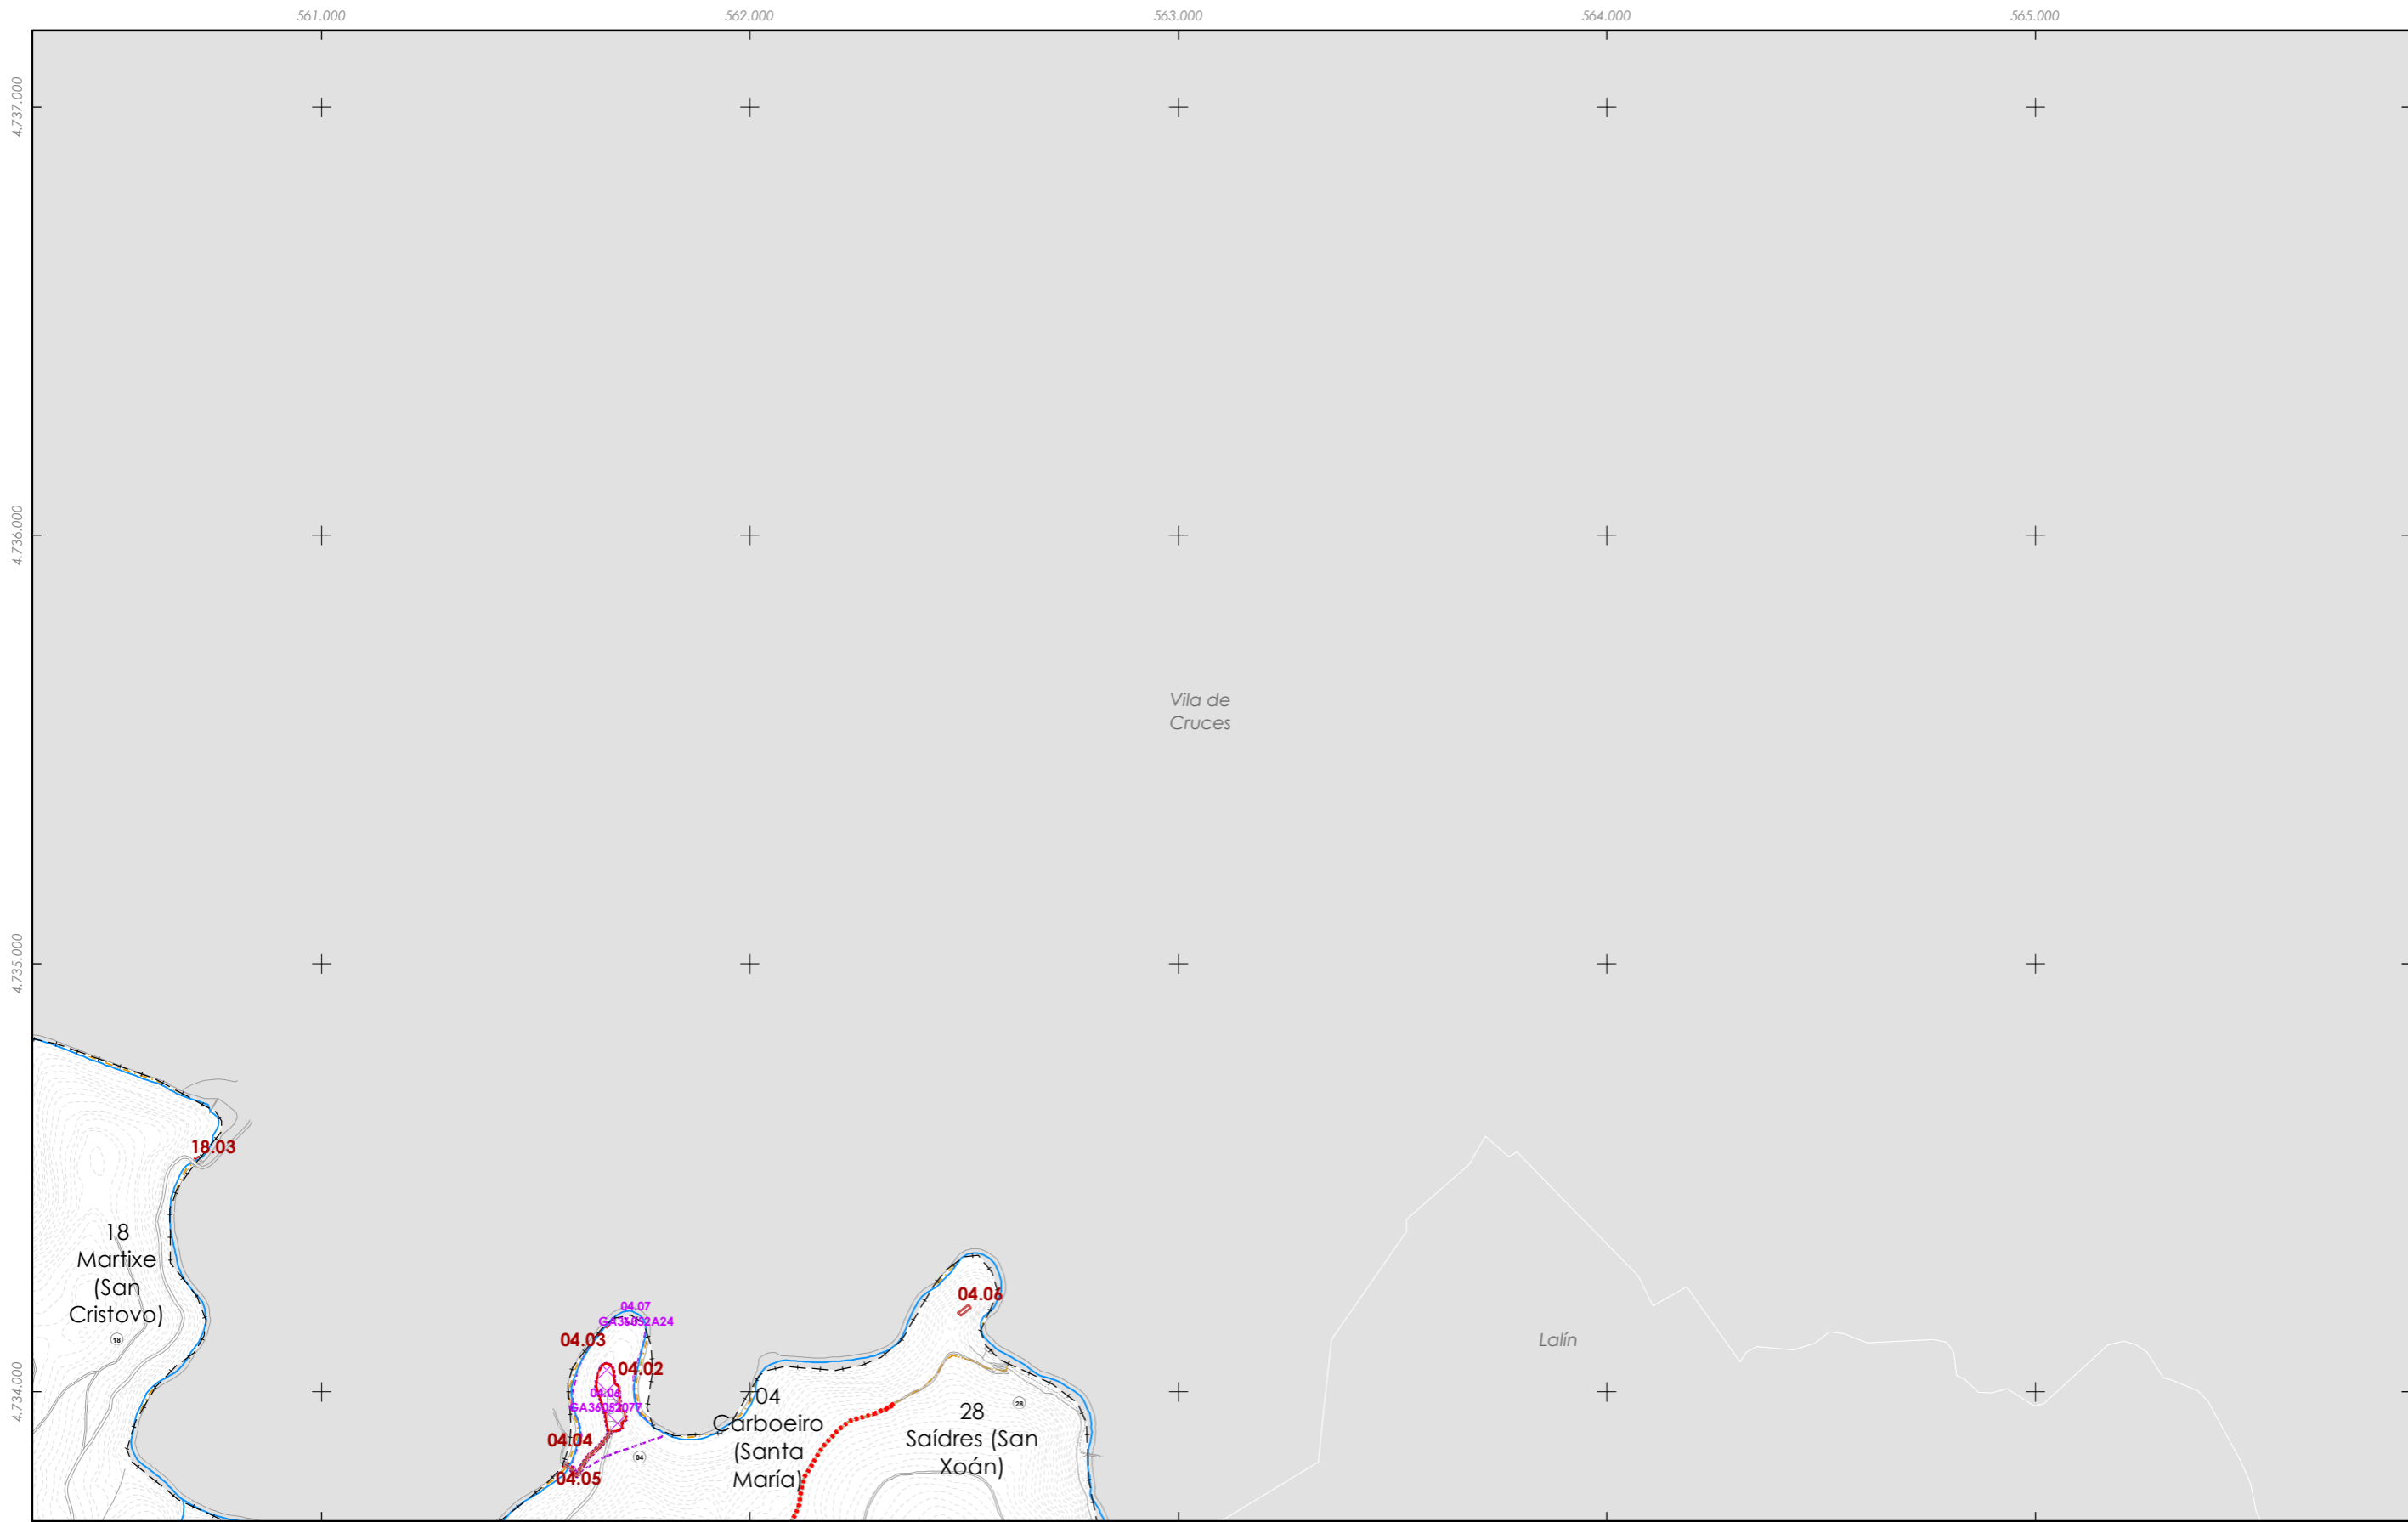

- LimiteTMSilleda
- Limite parroquial
- Arquitectónico-etnográfico
- API - Área de Protección Integral
- CPX - Contorno de protección de Xacemento
- Camiño de Santiago
- Camiño Real

Fuente de datos / Fuente de datos:
 - Elaboración propia / Concello de Silleda
 - Elaboración propia / Concello de Silleda


| | | | | | | | | | | | | | | | | | | | | | | | | |
|---|----|----|----|----|----|----|----|----|----|----|----|----|----|----|----|----|----|----|----|----|----|---------------------------------|---|---|
| <table border="1" style="width: 100%; border-collapse: collapse;"> <tr><td style="width: 33%;">A1</td><td style="width: 33%;">A2</td><td style="width: 33%;">A3</td></tr> <tr><td>B1</td><td>B2</td><td>B3</td></tr> <tr><td>C1</td><td>C2</td><td>C3</td></tr> <tr><td>D1</td><td>D2</td><td>D3</td></tr> <tr><td>E1</td><td>E2</td><td>E3</td></tr> <tr><td>F1</td><td>F2</td><td>F3</td></tr> <tr><td>G1</td><td>G2</td><td>G3</td></tr> </table> <p>GRÁFICO DE FOLLAS DE HOJAS</p> | A1 | A2 | A3 | B1 | B2 | B3 | C1 | C2 | C3 | D1 | D2 | D3 | E1 | E2 | E3 | F1 | F2 | F3 | G1 | G2 | G3 | <p>A3</p> <p>3 de 17</p> | <p>Concello de SILLED A</p> <p>ALFONSO BOTANA <small>PROYECTOS Y SERVICIOS DE INGENIERÍA</small></p> <p>36052_PXOM_202207_AP</p> <p>Julio 2022 ETRS 89 29N Julio 2022 EPSG: 25829</p> <p>1:15.000</p> | <p>CONCELLO DE SILLED A (PONTEVEDRA) <small>AYUNTAMIENTO DE SILLED A (PONTEVEDRA)</small></p> <p>PLAN XERAL DE ORDENACIÓN MUNICIPAL <small>PLAN XERAL DE ORDENACIÓN MUNICIPAL</small></p> <p>Alfonso Botana S.L. <small>Aprobación Provisional y Definitiva</small></p> <p>IV. PLANOS DE INFORMACIÓN <small>IV. PLANOS DE INFORMACIÓN</small></p> <p>IV.28 PATRIMONIO CULTURAL <small>IV.28 PATRIMONIO CULTURAL</small></p> |
| A1 | A2 | A3 | | | | | | | | | | | | | | | | | | | | | | |
| B1 | B2 | B3 | | | | | | | | | | | | | | | | | | | | | | |
| C1 | C2 | C3 | | | | | | | | | | | | | | | | | | | | | | |
| D1 | D2 | D3 | | | | | | | | | | | | | | | | | | | | | | |
| E1 | E2 | E3 | | | | | | | | | | | | | | | | | | | | | | |
| F1 | F2 | F3 | | | | | | | | | | | | | | | | | | | | | | |
| G1 | G2 | G3 | | | | | | | | | | | | | | | | | | | | | | |

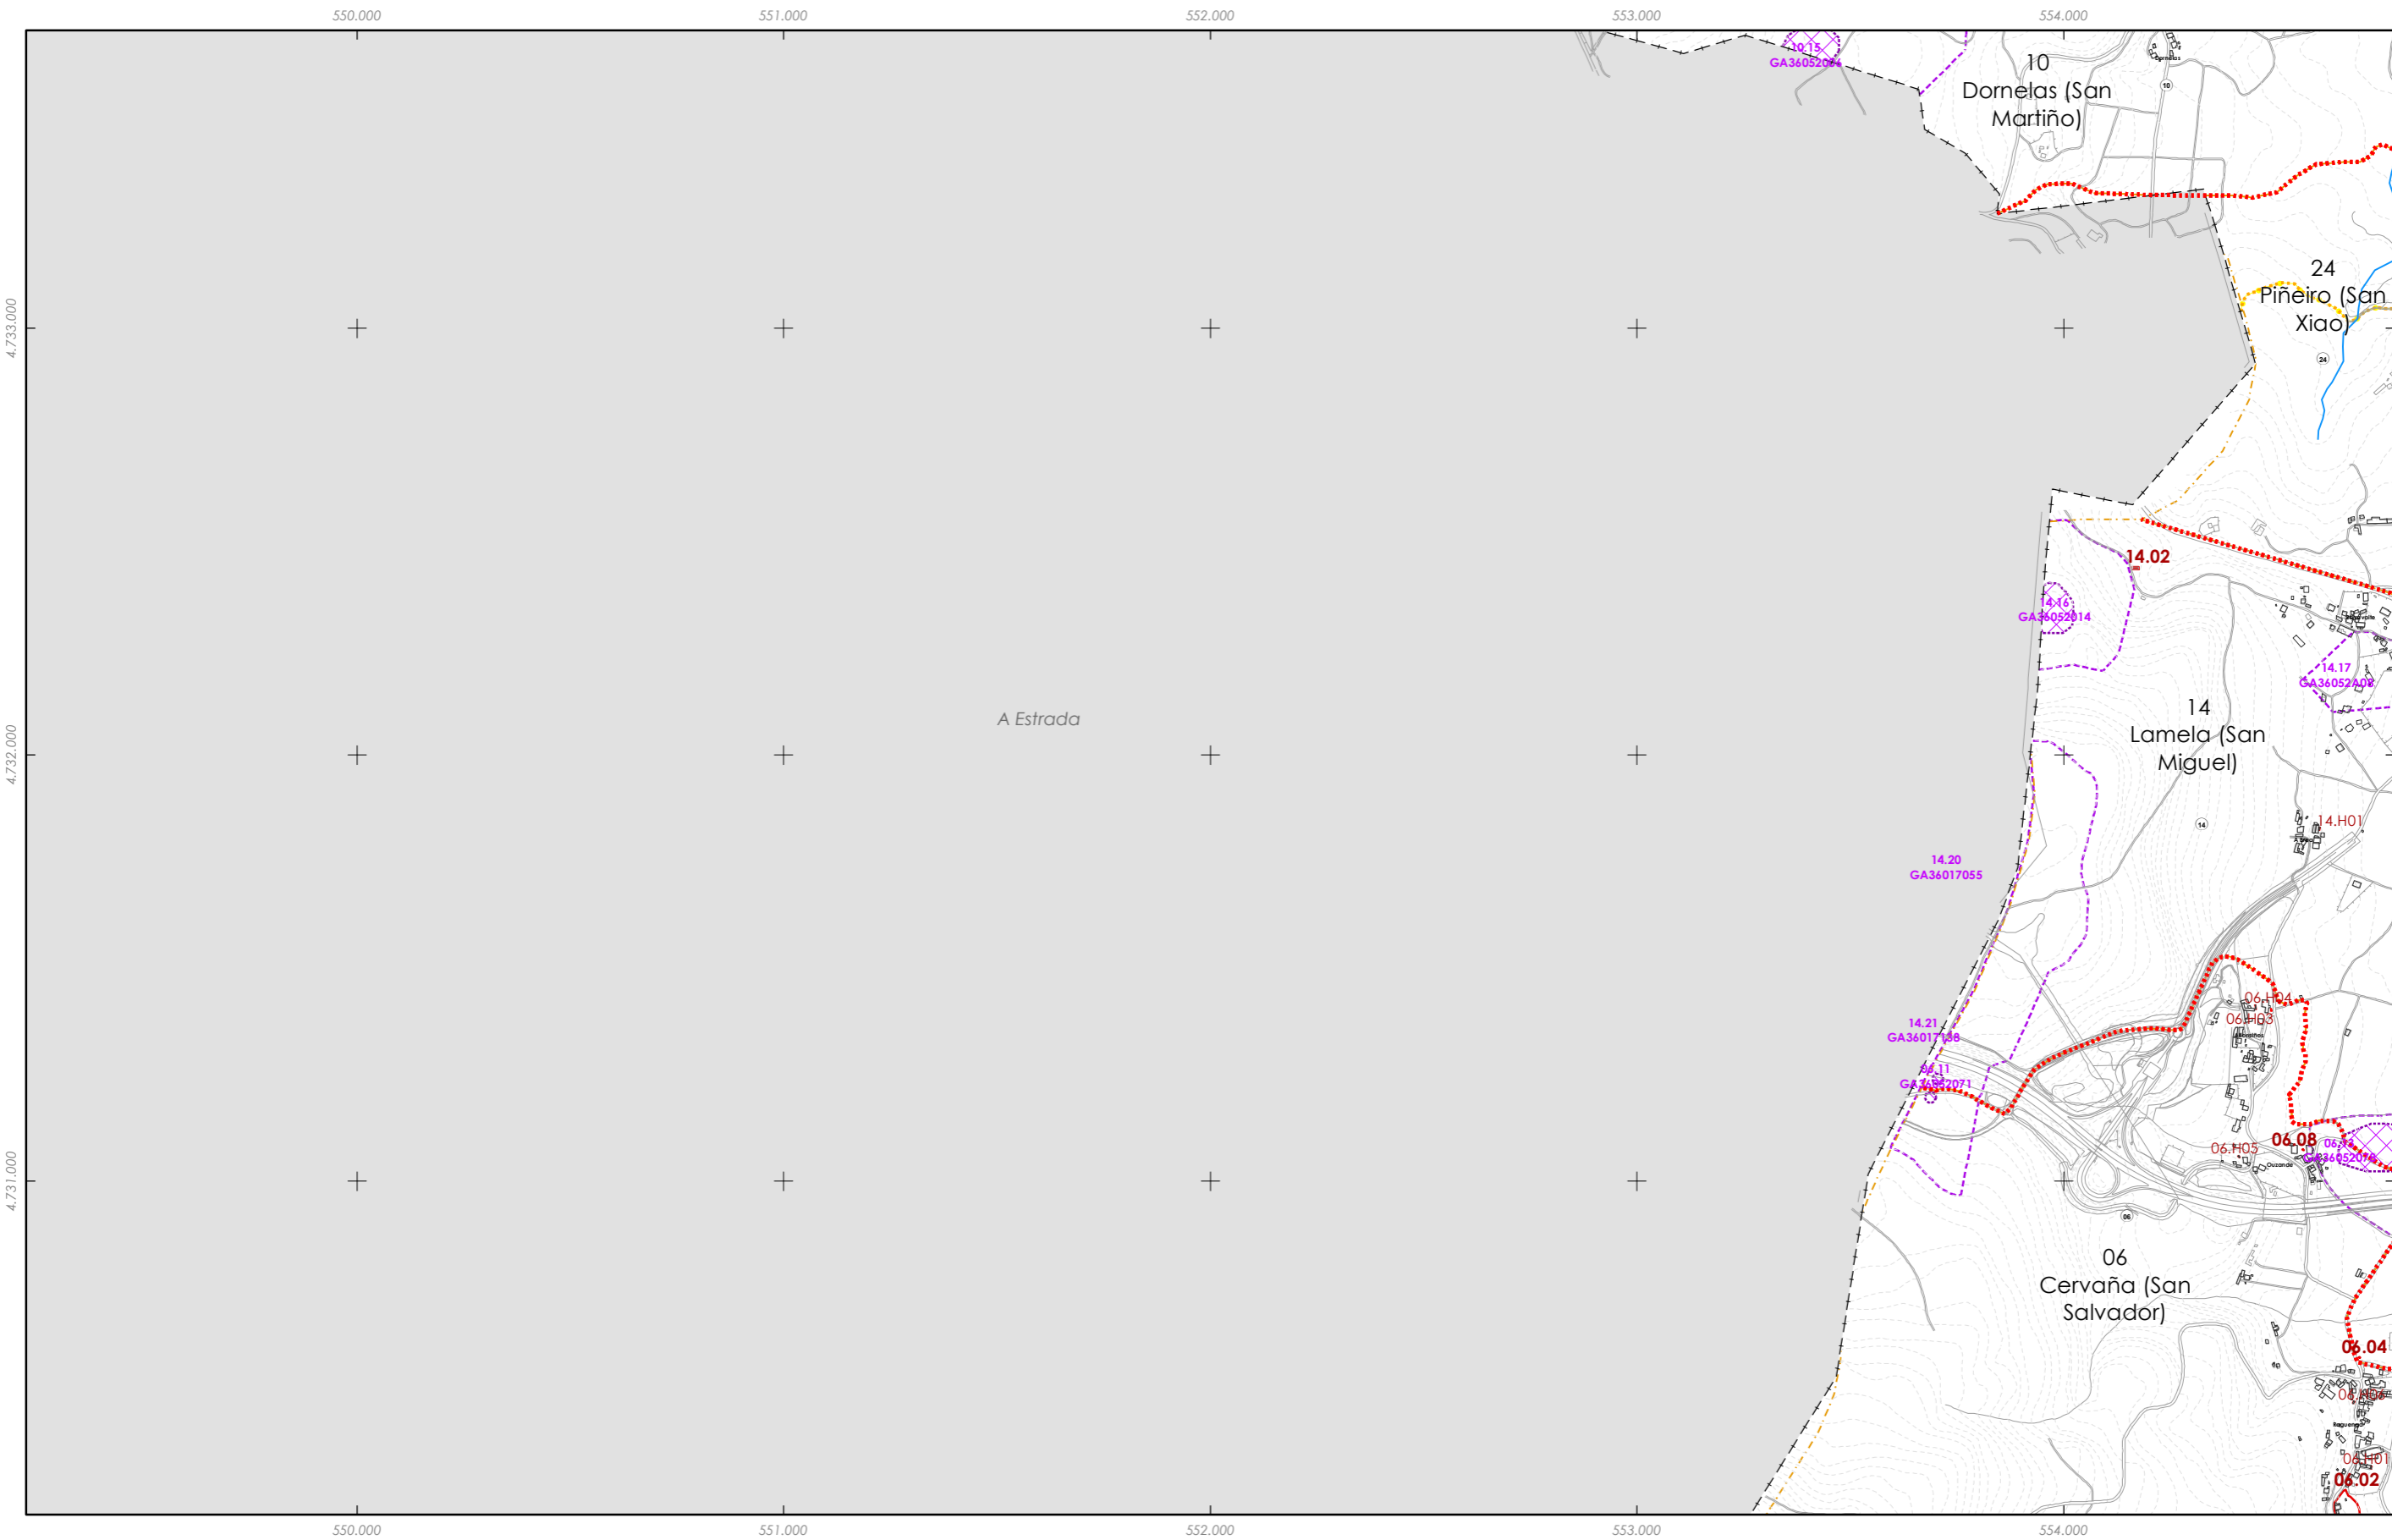

- LimiteTMSilleda
- Limite parroquial
- Arquitectónico-etnográfico
- API - Área de Protección Integral
- CPX - Contorno de protección de Xacemento
- Camiño de Santiago
- Camiño Real

Fonte de datos / Fuente de datos:
 - Elaboración propia / Concello de Silleda
 - Elaboración propia / Concello de Silleda

| | | | | | | | | | | | | | | | | | | | | | | | | | |
|---|----|----|----|-----------|----|----|----|----|----|----|----|----|----|----|----|----|----|--|--|--|----|---|------------------------------|---|--|
| <table border="1" style="width: 100%; border-collapse: collapse;"> <tr><td>A1</td><td>A2</td><td>A3</td></tr> <tr><td>B1</td><td>B2</td><td>B3</td></tr> <tr><td>C1</td><td>C2</td><td>C3</td></tr> <tr><td>D1</td><td>D2</td><td>D3</td></tr> <tr><td>E1</td><td>E2</td><td>E3</td></tr> <tr><td>F2</td><td>F3</td><td></td></tr> <tr><td></td><td></td><td>G3</td></tr> </table> | A1 | A2 | A3 | B1 | B2 | B3 | C1 | C2 | C3 | D1 | D2 | D3 | E1 | E2 | E3 | F2 | F3 | | | | G3 | <p>GRÁFICO DE FOLLAS GRÁFICO DE HOJAS</p> | <p>B1 4 de 17</p> | <p>Concello de SILLEDA</p> <p>ALFONSO BOTANA PROYECTOS Y SERVICIOS DE INGENIERÍA</p> <p>36052_PXOM_202207_AP Xullo 2022 ETRS 89 29N Julio 2022 EPSG: 25829</p> <p>1:15.000</p> | <p>CONCELLO DE SILLEDA (PONTEVEDRA) AYUNTAMIENTO DE SILLEDA (PONTEVEDRA)</p> <p>PLAN XERAL DE ORDENACIÓN MUNICIPAL PLAN XERAL DE ORDENACIÓN MUNICIPAL</p> <p>Alfonso Botana S.L. Aprobación Provisional e Definitiva</p> <p>IV. PLANOS DE INFORMACIÓN IV. PLANOS DE INFORMACIÓN IV.28 PATRIMONIO CULTURAL IV.28 PATRIMONIO CULTURAL</p> |
| A1 | A2 | A3 | | | | | | | | | | | | | | | | | | | | | | | |
| B1 | B2 | B3 | | | | | | | | | | | | | | | | | | | | | | | |
| C1 | C2 | C3 | | | | | | | | | | | | | | | | | | | | | | | |
| D1 | D2 | D3 | | | | | | | | | | | | | | | | | | | | | | | |
| E1 | E2 | E3 | | | | | | | | | | | | | | | | | | | | | | | |
| F2 | F3 | | | | | | | | | | | | | | | | | | | | | | | | |
| | | G3 | | | | | | | | | | | | | | | | | | | | | | | |

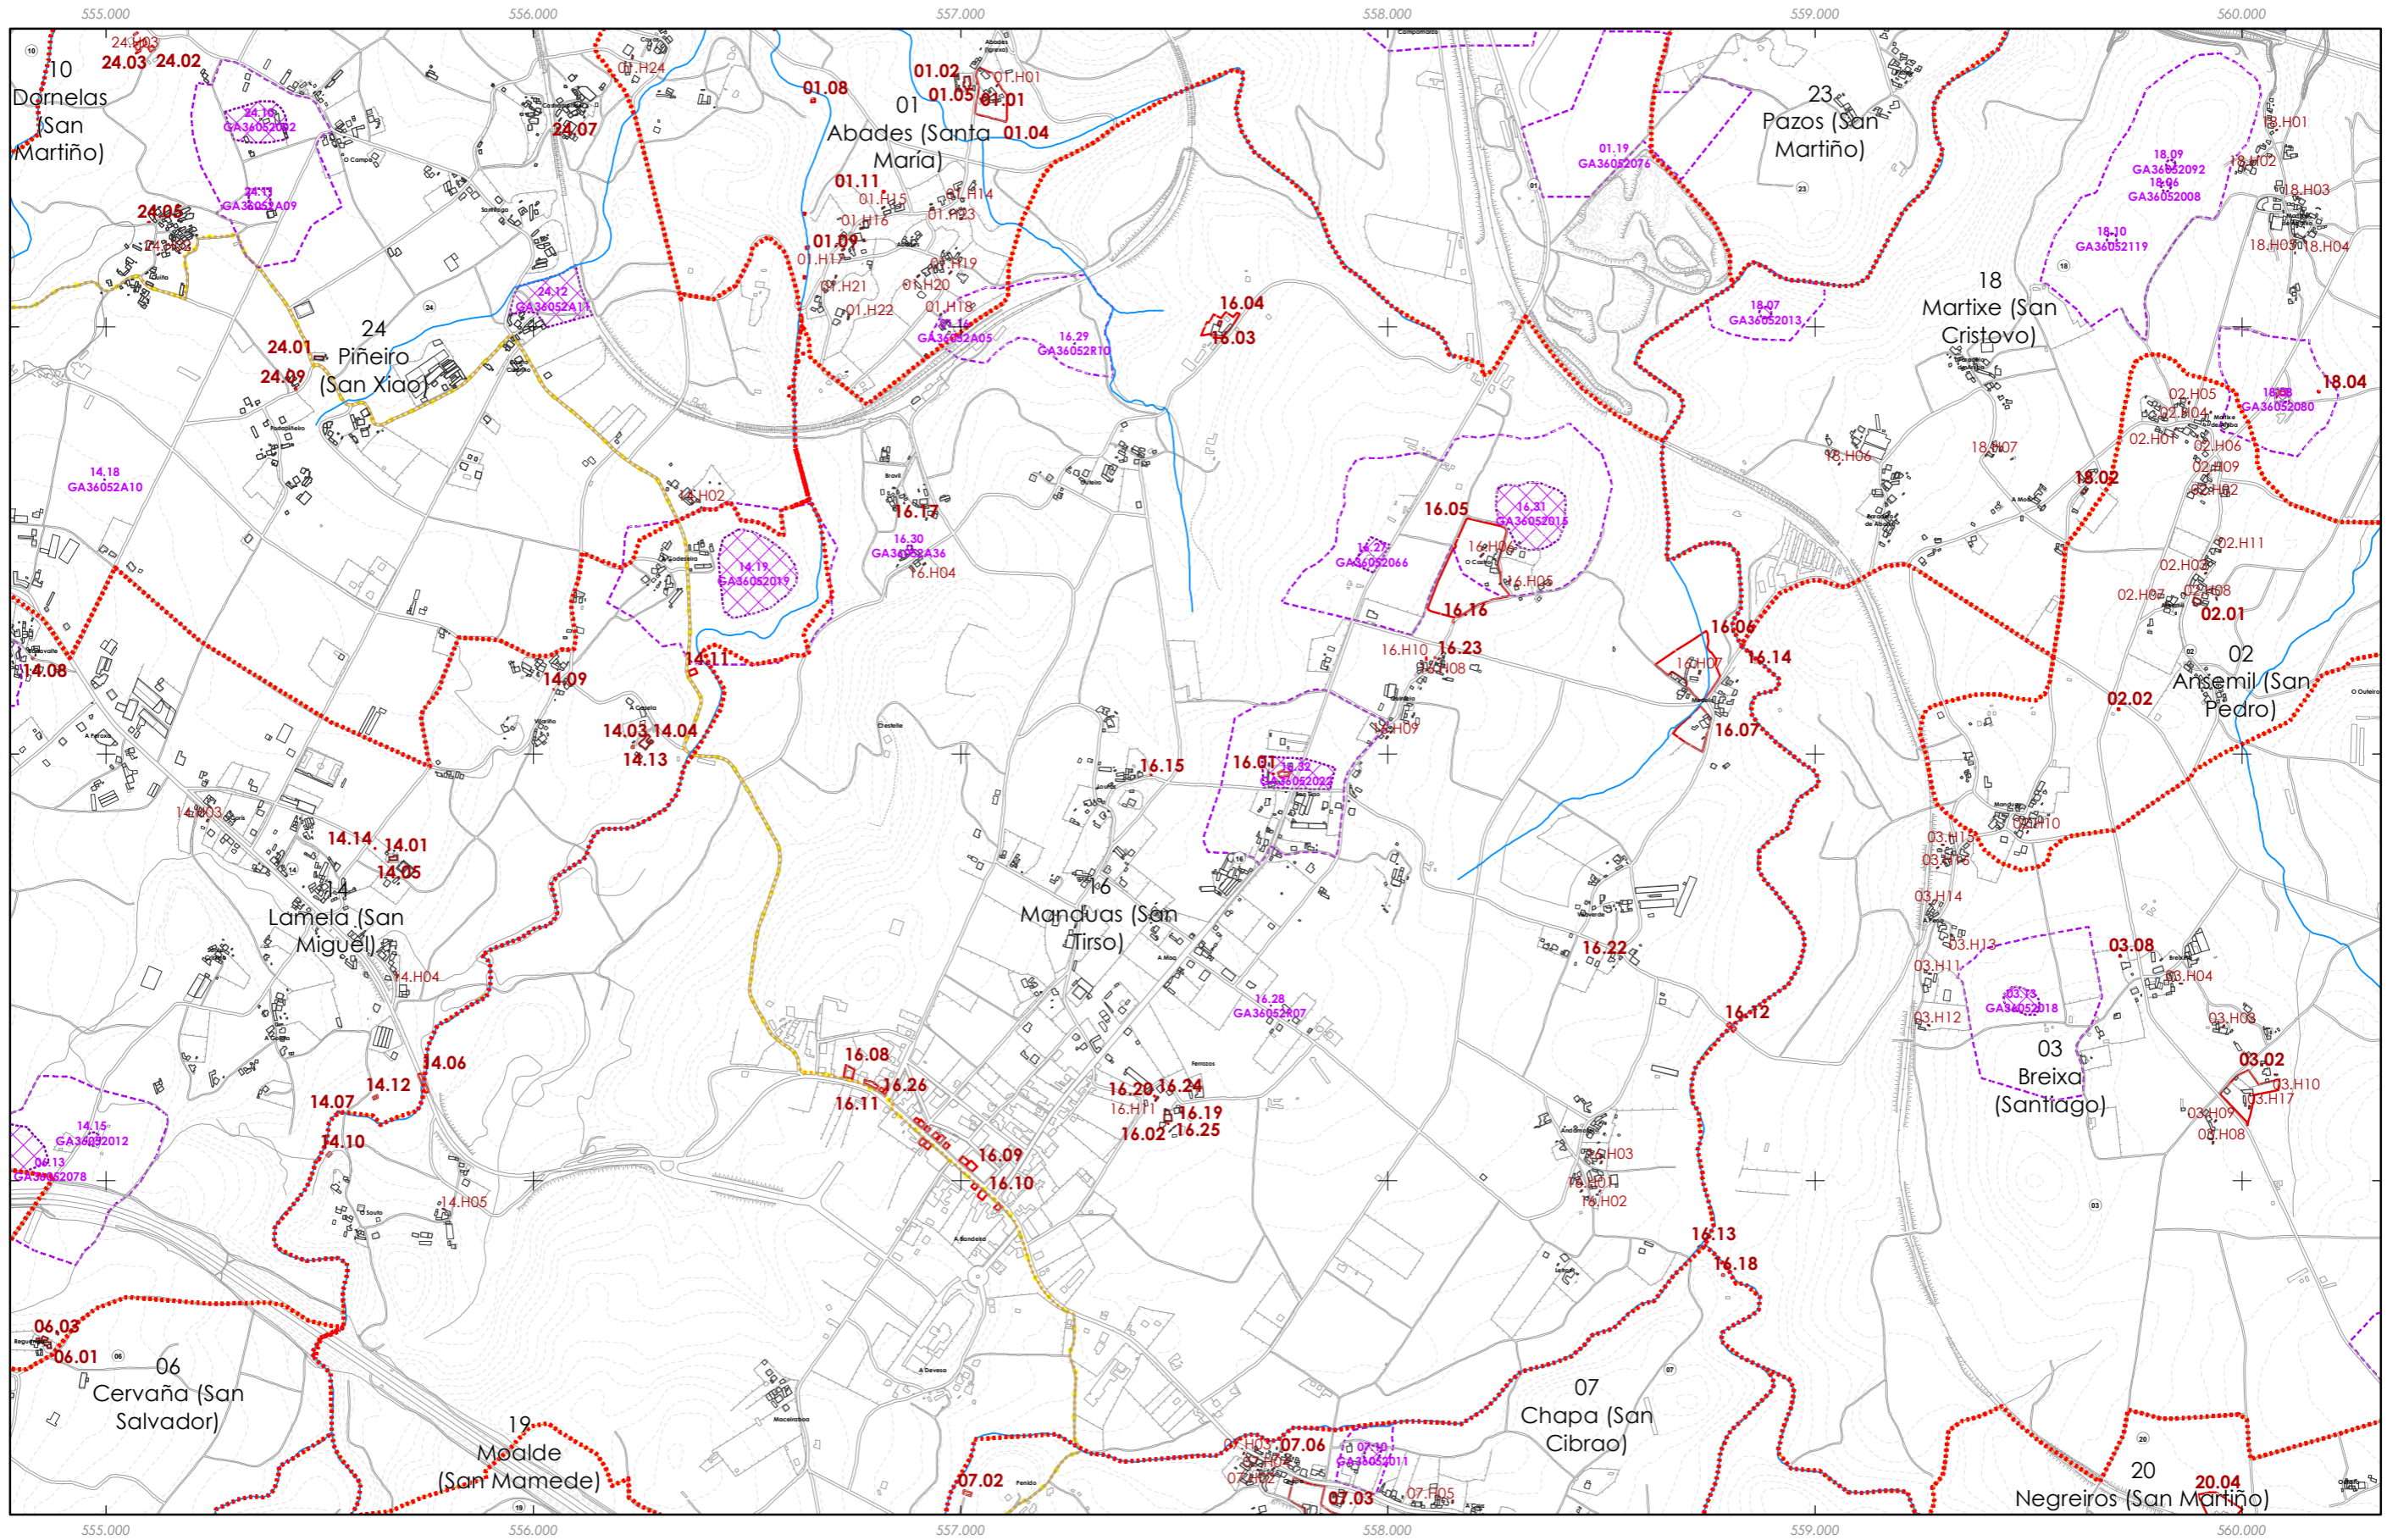

- Limite TMSilleda
- Limite parroquial
- Arquitectónico-etnográfico
- API - Área de Protección Integral
- CPX - Contorno de protección de Xacemento
- Camiño de Santiago
- Camiño Real

Fuente de datos / Fuente de datos:
 - Elaboración propia / Concello de Silleda
 - Elaboración propia / Concello de Silleda

| | | |
|----|----|----|
| | A1 | A3 |
| B1 | B2 | B3 |
| C1 | C2 | C3 |
| D1 | D2 | D3 |
| | E1 | E3 |
| F1 | F2 | F3 |
| | G2 | G3 |

GRÁFICO DE FOLLAS GRÁFICO DE HOJAS

B2
5 de 17

Concello de SILLEDA

ALFONSO BOTANA S.L.
PROYECTOS DE ARQUITECTURA Y DISEÑO

36052_PXOM_202207_AP

Xullo 2022 ETRS 89 29N
 Julio 2022 EPSG: 25829

CONCELLO DE SILLEDA (PONTEVEDRA)
AYUNTAMIENTO DE SILLEDA (PONTEVEDRA)


PLAN XERAL DE ORDENACIÓN MUNICIPAL
PLAN XERAL DE ORDENACIÓN MUNICIPAL

Alfonso Botana S.L.
Aprobación Provisional e Definitiva

IV. PLANOS DE INFORMACIÓN
IV. PLANOS DE INFORMACIÓN

IV.28 PATRIMONIO CULTURAL
IV.28 PATRIMONIO CULTURAL

1:15.000

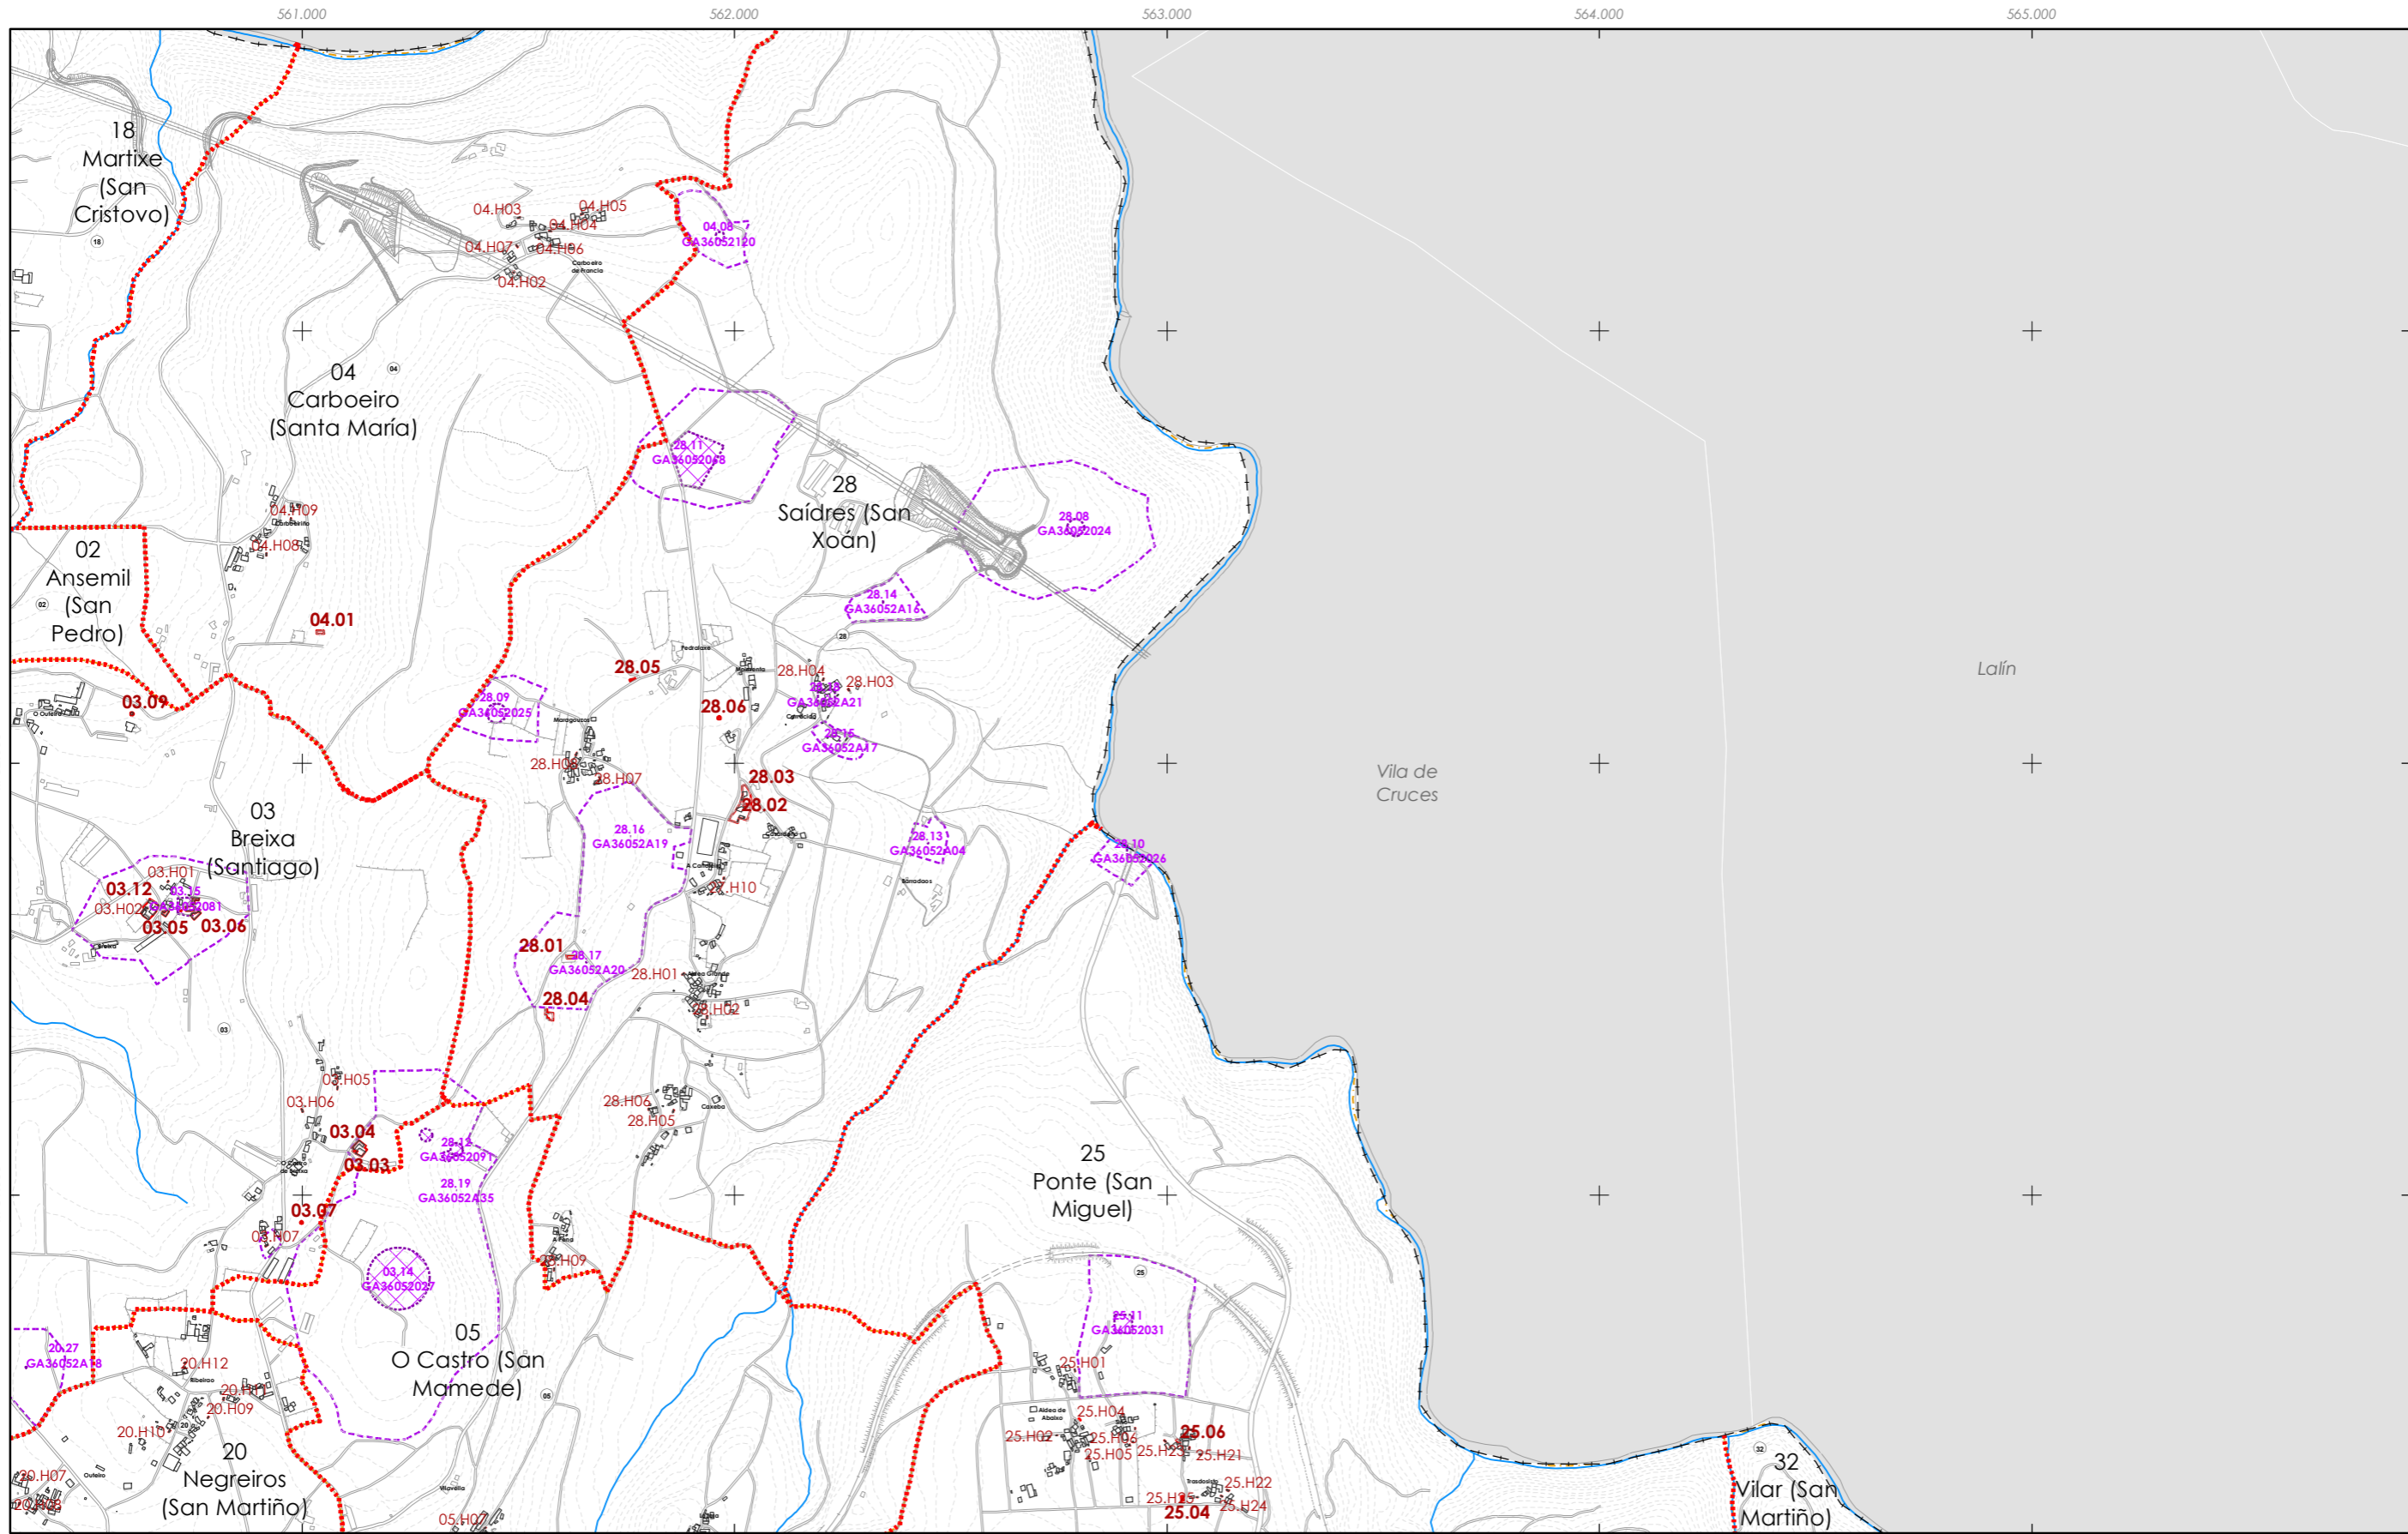


- LimiteTMSilleda
- Limite parroquial
- Arquitectónico-etnográfico
- API - Área de Protección Integral
- CPX - Contorno de protección de Xacemento
- Camiño de Santiago
- Camiño Real

Fuente de datos / Fuente de datos:
 - Elaboración propia / Concello de Silleda
 - Elaboración propia / Concello de Silleda

| | | | |
|----|----|-----------|----|
| | A1 | A2 | A3 |
| B1 | B2 | B3 | B4 |
| C1 | C2 | C3 | |
| D1 | D2 | D3 | |
| | E1 | E2 | E3 |
| | F1 | F2 | F3 |
| | | G1 | G2 |

GRÁFICO DE FOLLAS DE HOJAS
B3
 6 de 17


| | |
|--|--|
| Concello de SILLEDA | CONCELLO DE SILLEDA (PONTEVEDRA) <small>AYUNTAMIENTO DE SILLEDA (PONTEVEDRA)</small> PLAN XERAL DE ORDENACIÓN MUNICIPAL <small>PLAN XERAL DE ORDENACIÓN MUNICIPAL</small> |
| | Alfonso Botana S.L. <small>Aprobación Provisional y Definitiva</small> |
| <small>36052_PXOM_202207_AP</small> <small>Xullo 2022</small> | IV. PLANOS DE INFORMACIÓN <small>IV. PLANOS DE INFORMACIÓN</small> IV.28 PATRIMONIO CULTURAL <small>IV.28 PATRIMONIO CULTURAL</small> |
| <small>ETRS 89 29N</small> <small>EPSG: 25829</small> | 1:15.000 |

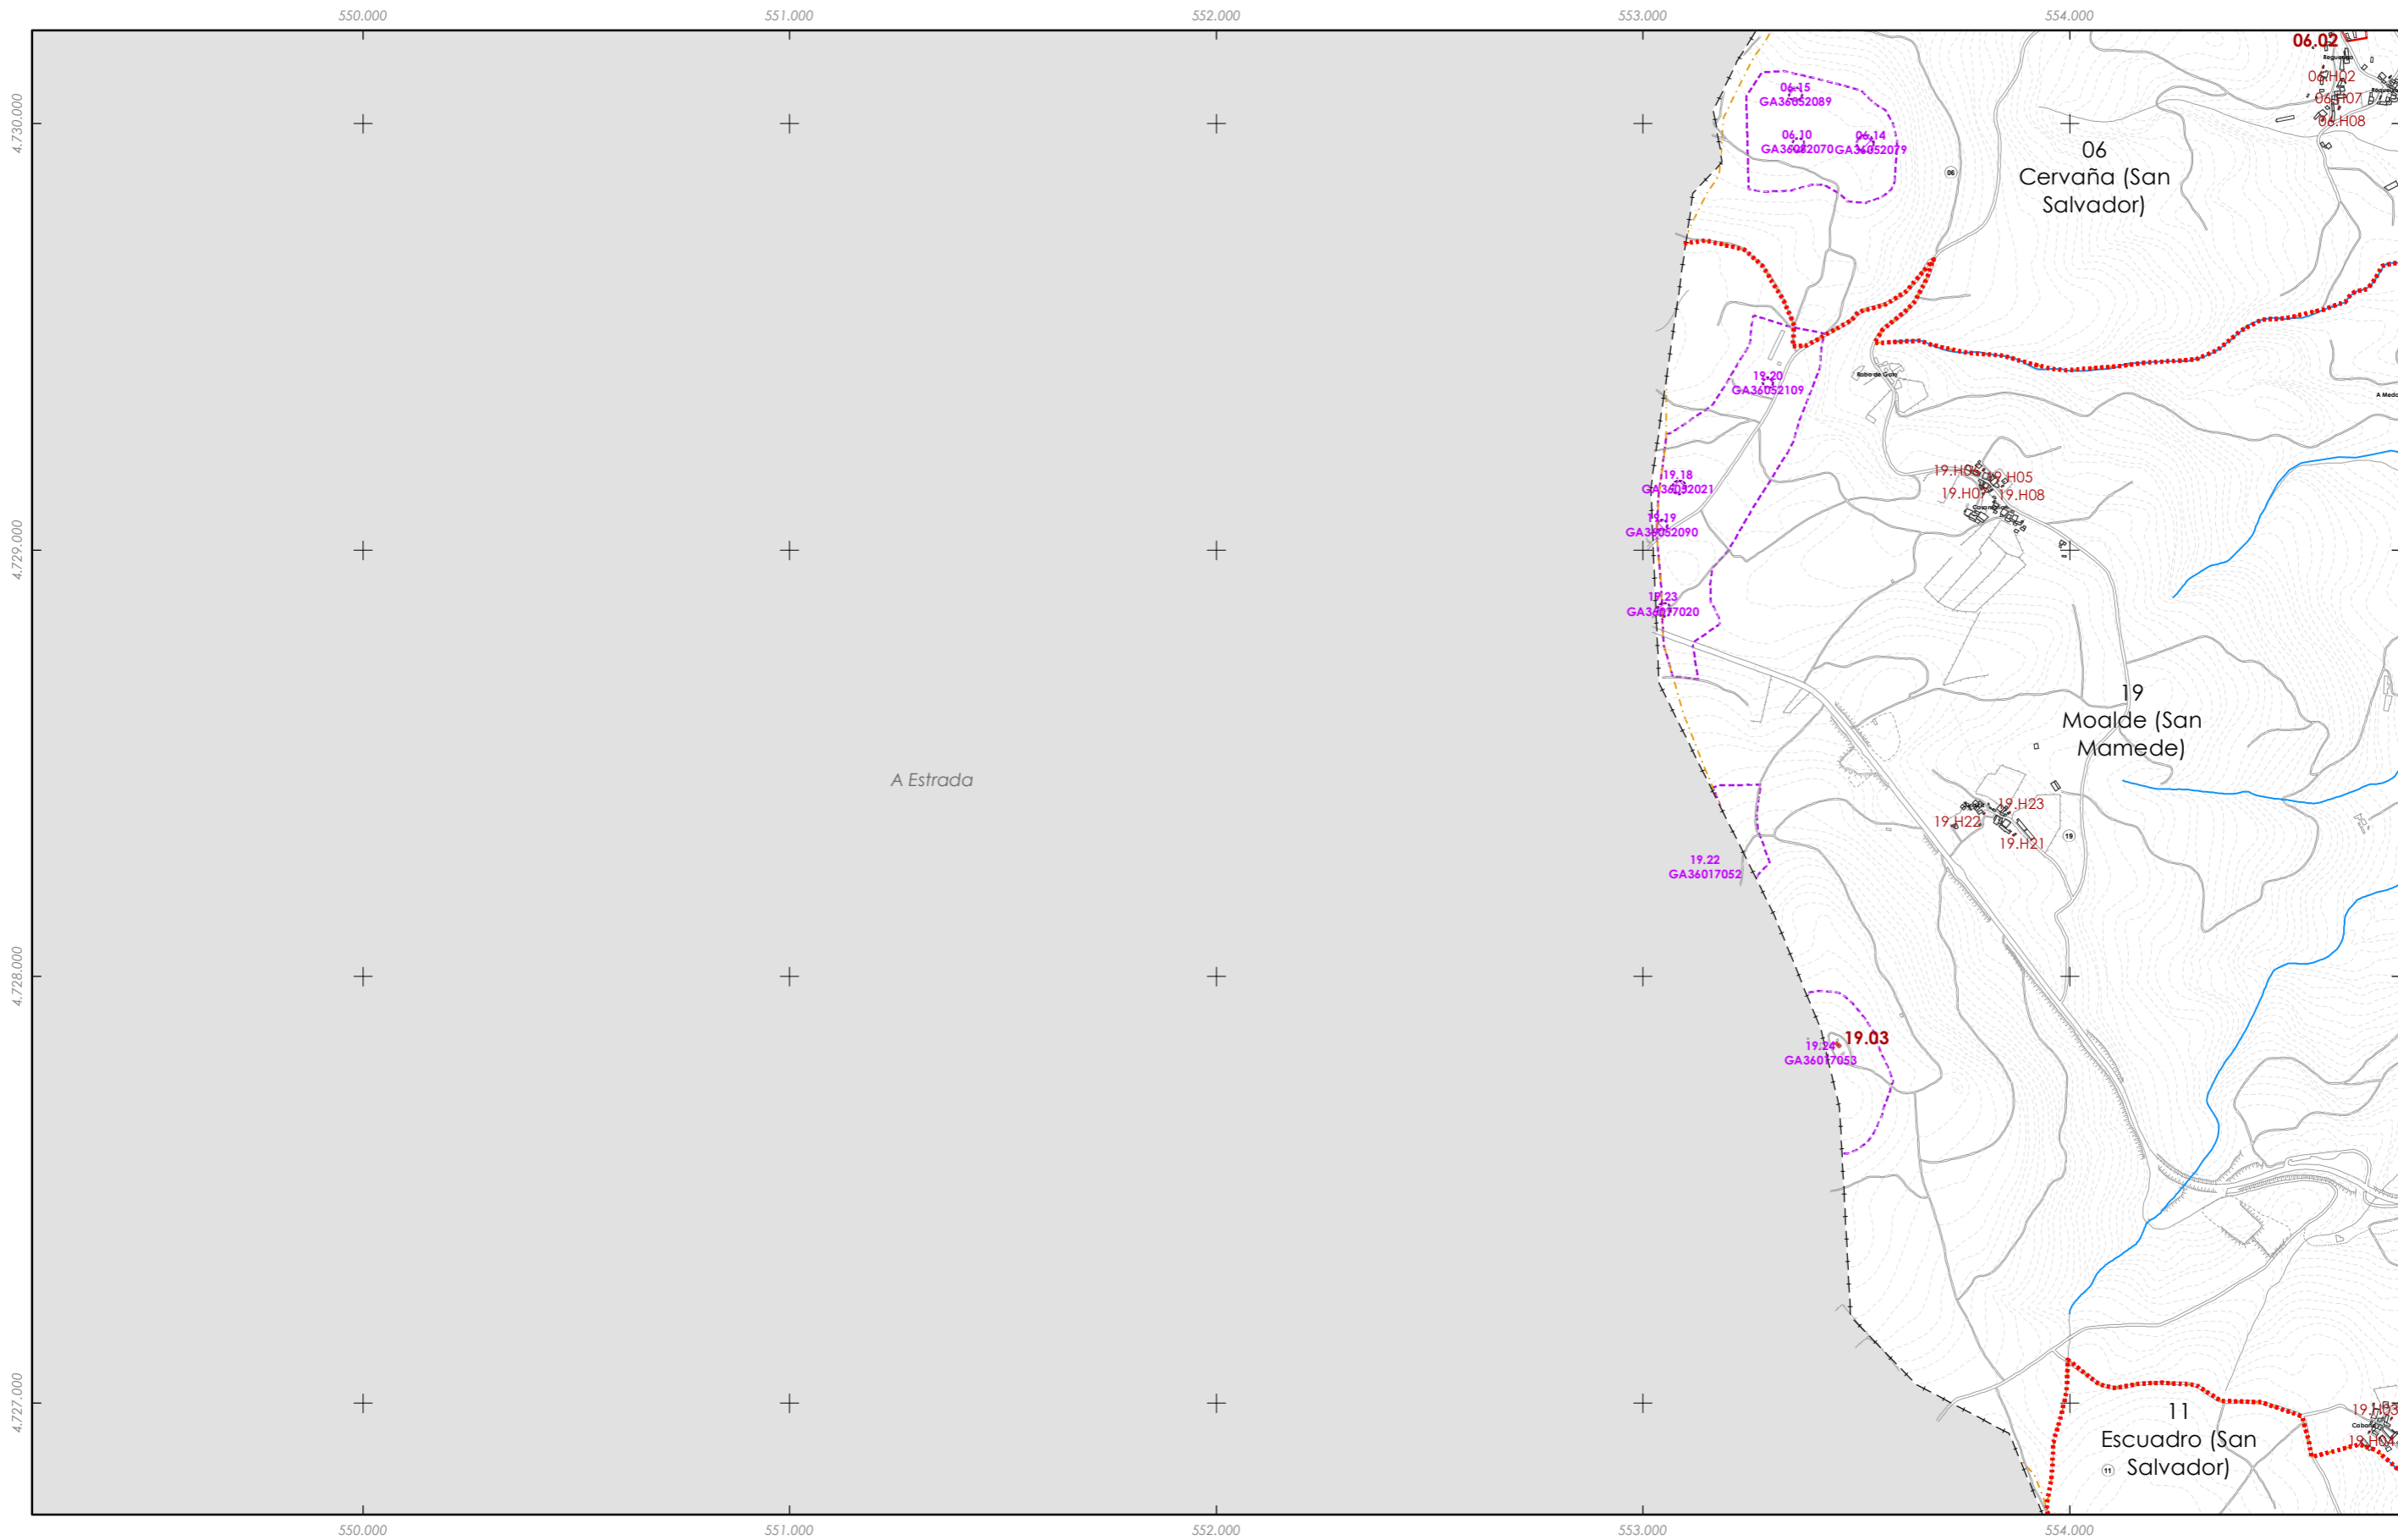

- LimiteTMSilleda
- Limite parroquial
- Arquitectónico-etnográfico
- API - Área de Protección Integral
- CPX - Contorno de protección de Xacemento
- Camiño de Santiago
- Camiño Real

Fuente de datos / Fuente de datos:
 - Elaboración propia / Concello de Silleda
 - Elaboración propia / Concello de Silleda

| | | | | | | | | | | | | | | | | | | | | | | | |
|---|-------------------------------------|--|----|----|----|----|----|----|----|----|----|----|----|----|----|----|----|--|----|--|--|---|--|
| <table border="1" style="width: 100%; border-collapse: collapse;"> <tr><td>A1</td><td>A2</td><td>A3</td></tr> <tr><td>B1</td><td>B2</td><td>B3</td></tr> <tr style="border: 2px solid red;"><td>C1</td><td>C2</td><td>C3</td></tr> <tr><td>D1</td><td>D2</td><td>D3</td></tr> <tr><td>E1</td><td>E2</td><td>E3</td></tr> <tr><td>F2</td><td>F3</td><td></td></tr> <tr><td>G3</td><td></td><td></td></tr> </table> | A1 | A2 | A3 | B1 | B2 | B3 | C1 | C2 | C3 | D1 | D2 | D3 | E1 | E2 | E3 | F2 | F3 | | G3 | | | ALFONSO BOTANA <small>PROYECTOS Y SERVICIOS DE INGENIERIA</small> | CONCELLO DE SILLEDA (PONTEVEDRA) <small>AYUNTAMIENTO DE SILLEDA (PONTEVEDRA)</small> PLAN XERAL DE ORDENACIÓN MUNICIPAL <small>PLAN XERAL DE ORDENACIÓN MUNICIPAL</small> Alfonso Botana S.L. <small>Aprobación Provisional y Definitiva</small> IV. PLANOS DE INFORMACIÓN <small>IV. PLANOS DE INFORMACIÓN</small> IV.28 PATRIMONIO CULTURAL <small>IV.28 PATRIMONIO CULTURAL</small> |
| A1 | A2 | A3 | | | | | | | | | | | | | | | | | | | | | |
| B1 | B2 | B3 | | | | | | | | | | | | | | | | | | | | | |
| C1 | C2 | C3 | | | | | | | | | | | | | | | | | | | | | |
| D1 | D2 | D3 | | | | | | | | | | | | | | | | | | | | | |
| E1 | E2 | E3 | | | | | | | | | | | | | | | | | | | | | |
| F2 | F3 | | | | | | | | | | | | | | | | | | | | | | |
| G3 | | | | | | | | | | | | | | | | | | | | | | | |
| GRÁFICO DE FOLLAS GRÁFICO DE HOJAS | C1 <small>7 de 17</small> | <small>36052_PXOM_202207_AP</small> <small>Julio 2022 ETRS 89 29N</small> <small>Julio 2022 EPSG: 25829</small> 1:15.000 | | | | | | | | | | | | | | | | | | | | | |

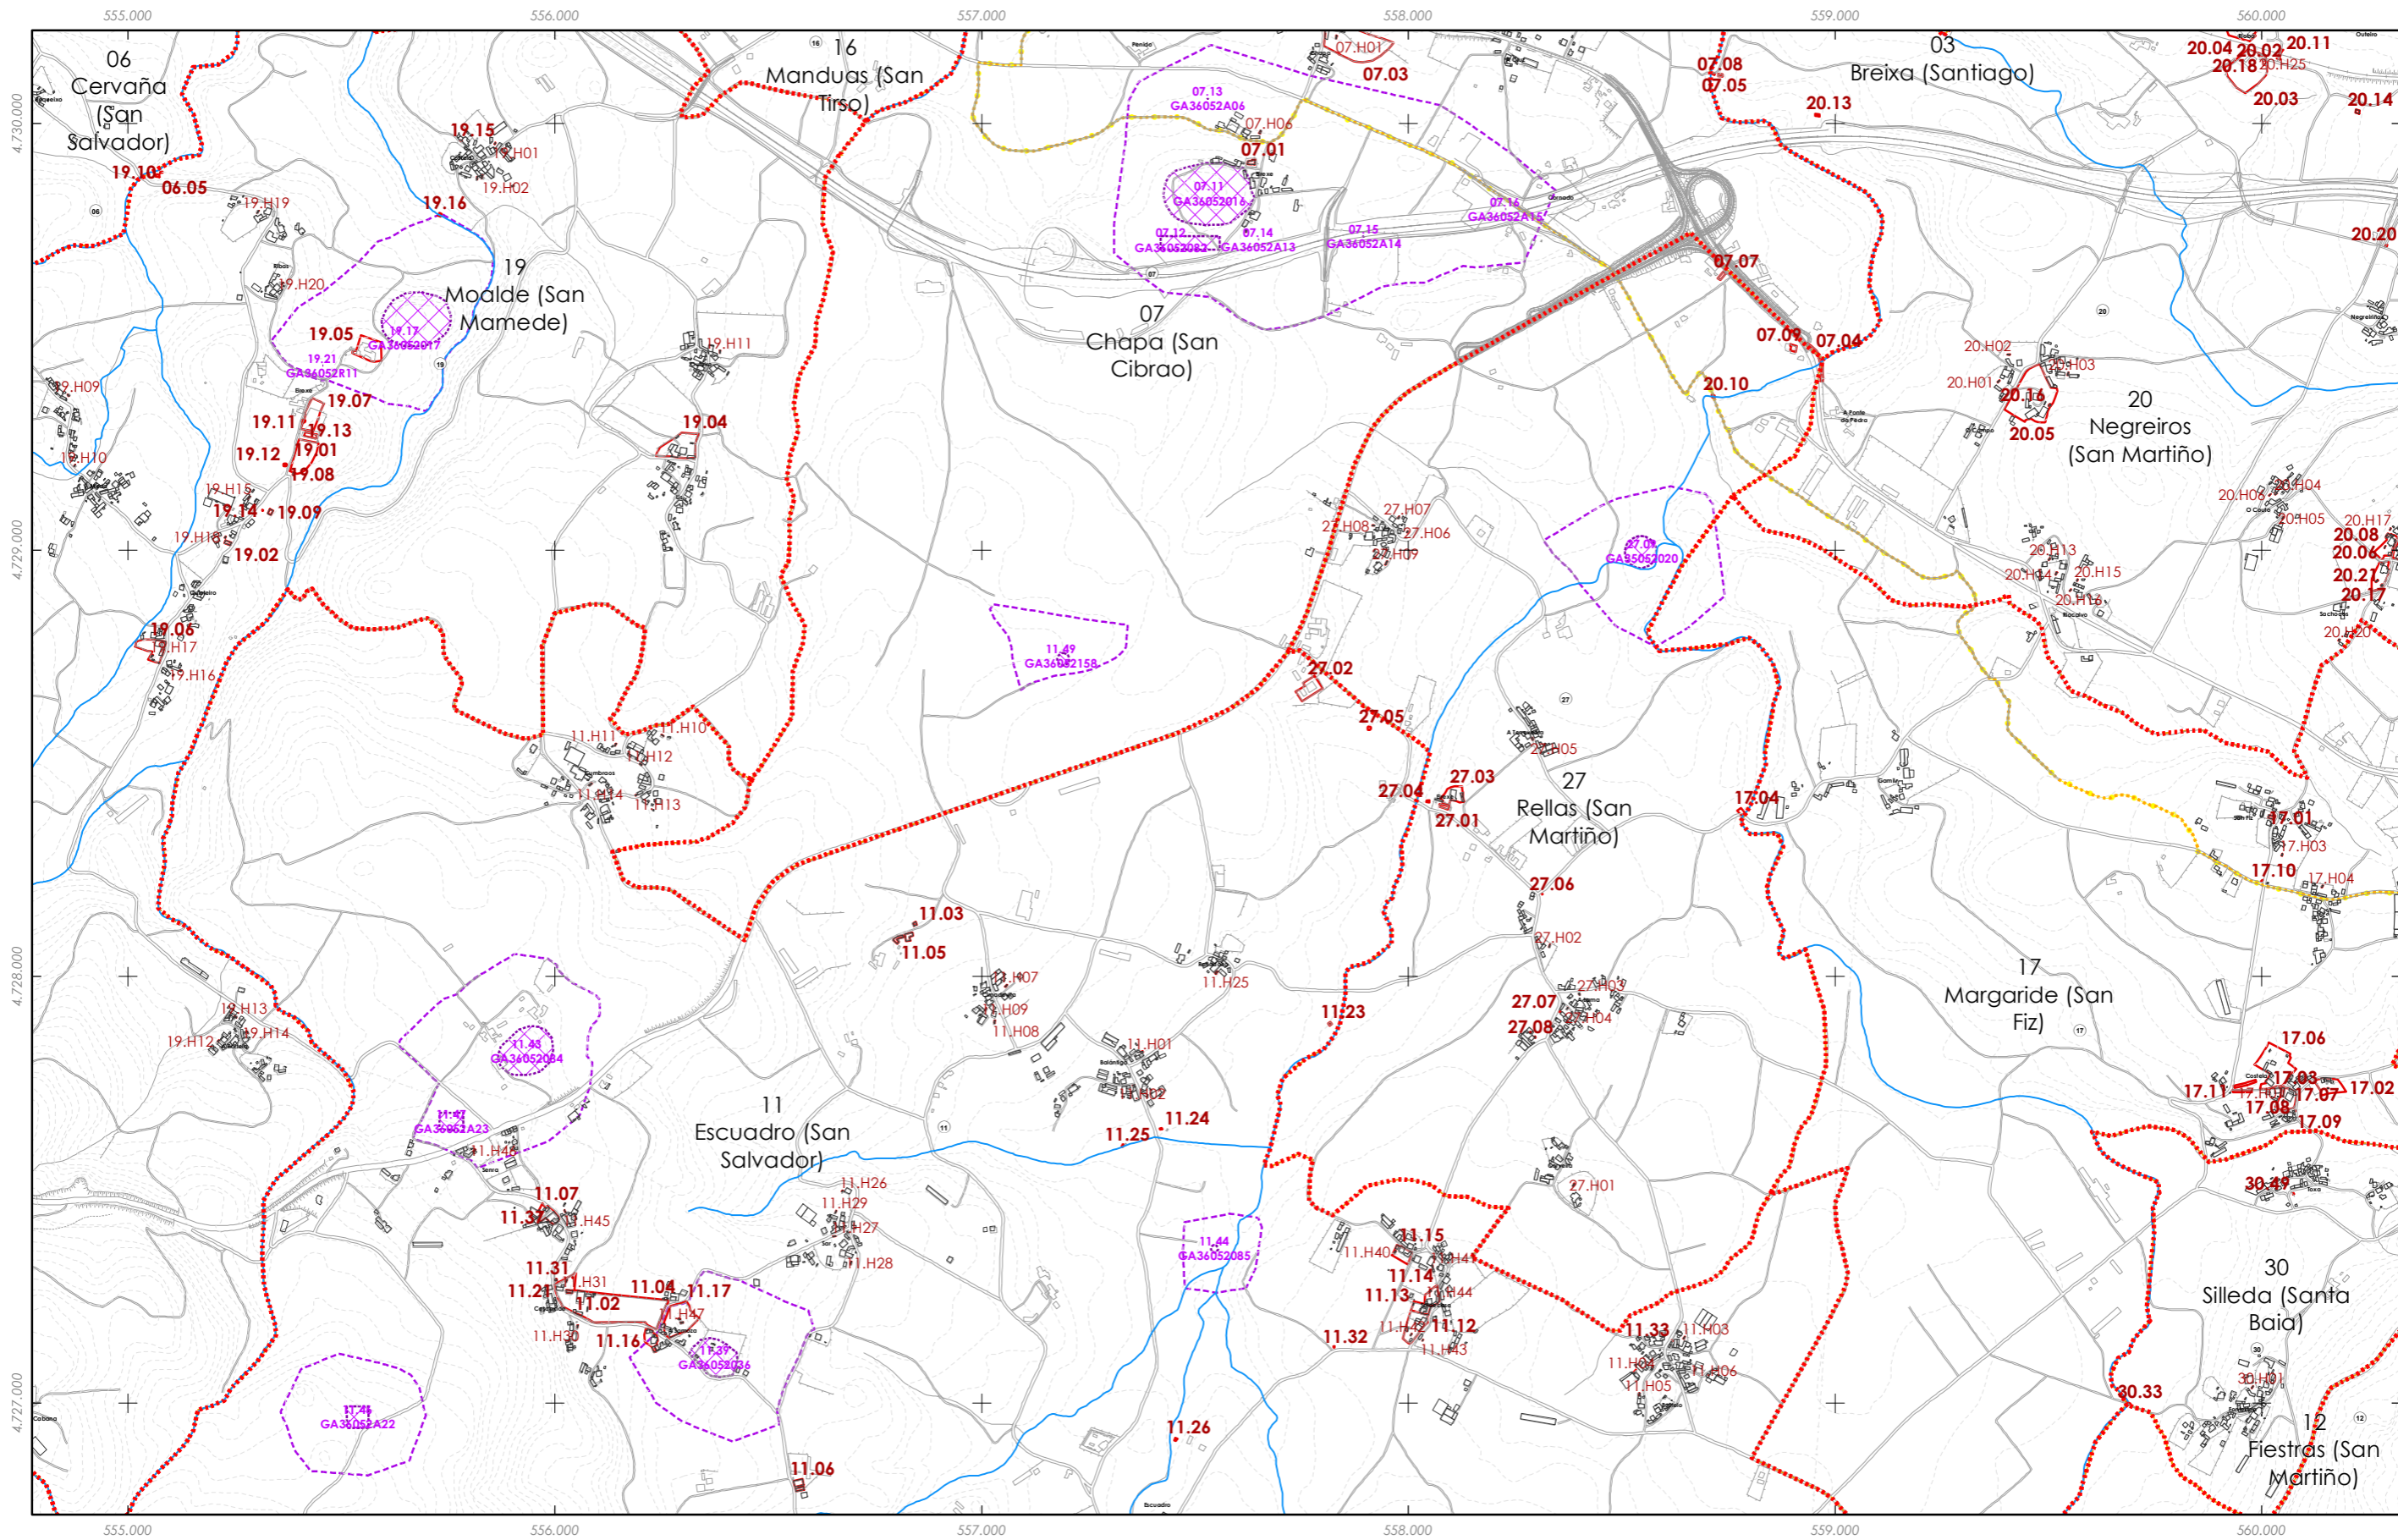

- LimiteTMSilleda
- Limite parroquial
- Arquitectónico-etnográfico
- API - Área de Protección Integral
- CPX - Contorno de protección de Xacemento
- Camiño de Santiago
- Camiño Real

Fuente de datos / Fuente de datos:
 - Elaboración propia / Concello de Silleda
 - Elaboración propia / Concello de Silleda

| | | | |
|----|----|----|----|
| | A1 | A2 | A3 |
| B1 | B2 | B3 | B4 |
| C1 | C2 | C3 | C4 |
| D1 | D2 | D3 | D4 |
| | E2 | E3 | E4 |
| | F2 | F3 | F4 |
| | G2 | G3 | G4 |

GRÁFICO DE FOLLAS GRÁFICO DE HOJAS

C2
8 de 17

Concello de SILLEDA

ALFONSO BOTANA S.L.
 PROYECTOS, LEVANTAMIENTOS Y DISEÑO

36052_PXOM_202207_AP
 Julio 2022 ETRS 89 29N
 Julio 2022 EPSG: 25829


1:15.000

CONCELLO DE SILLEDA (PONTEVEDRA)
 AYUNTAMIENTO DE SILLEDA (PONTEVEDRA)

PLAN XERAL DE ORDENACIÓN MUNICIPAL
 PLAN XERAL DE ORDENACIÓN MUNICIPAL

Alfonso Botana S.L.
 Aprobación Provisional e Definitiva


IV. PLANOS DE INFORMACIÓN
 IV. PLANOS DE INFORMACIÓN
IV.28 PATRIMONIO CULTURAL
 IV.28 PATRIMONIO CULTURAL

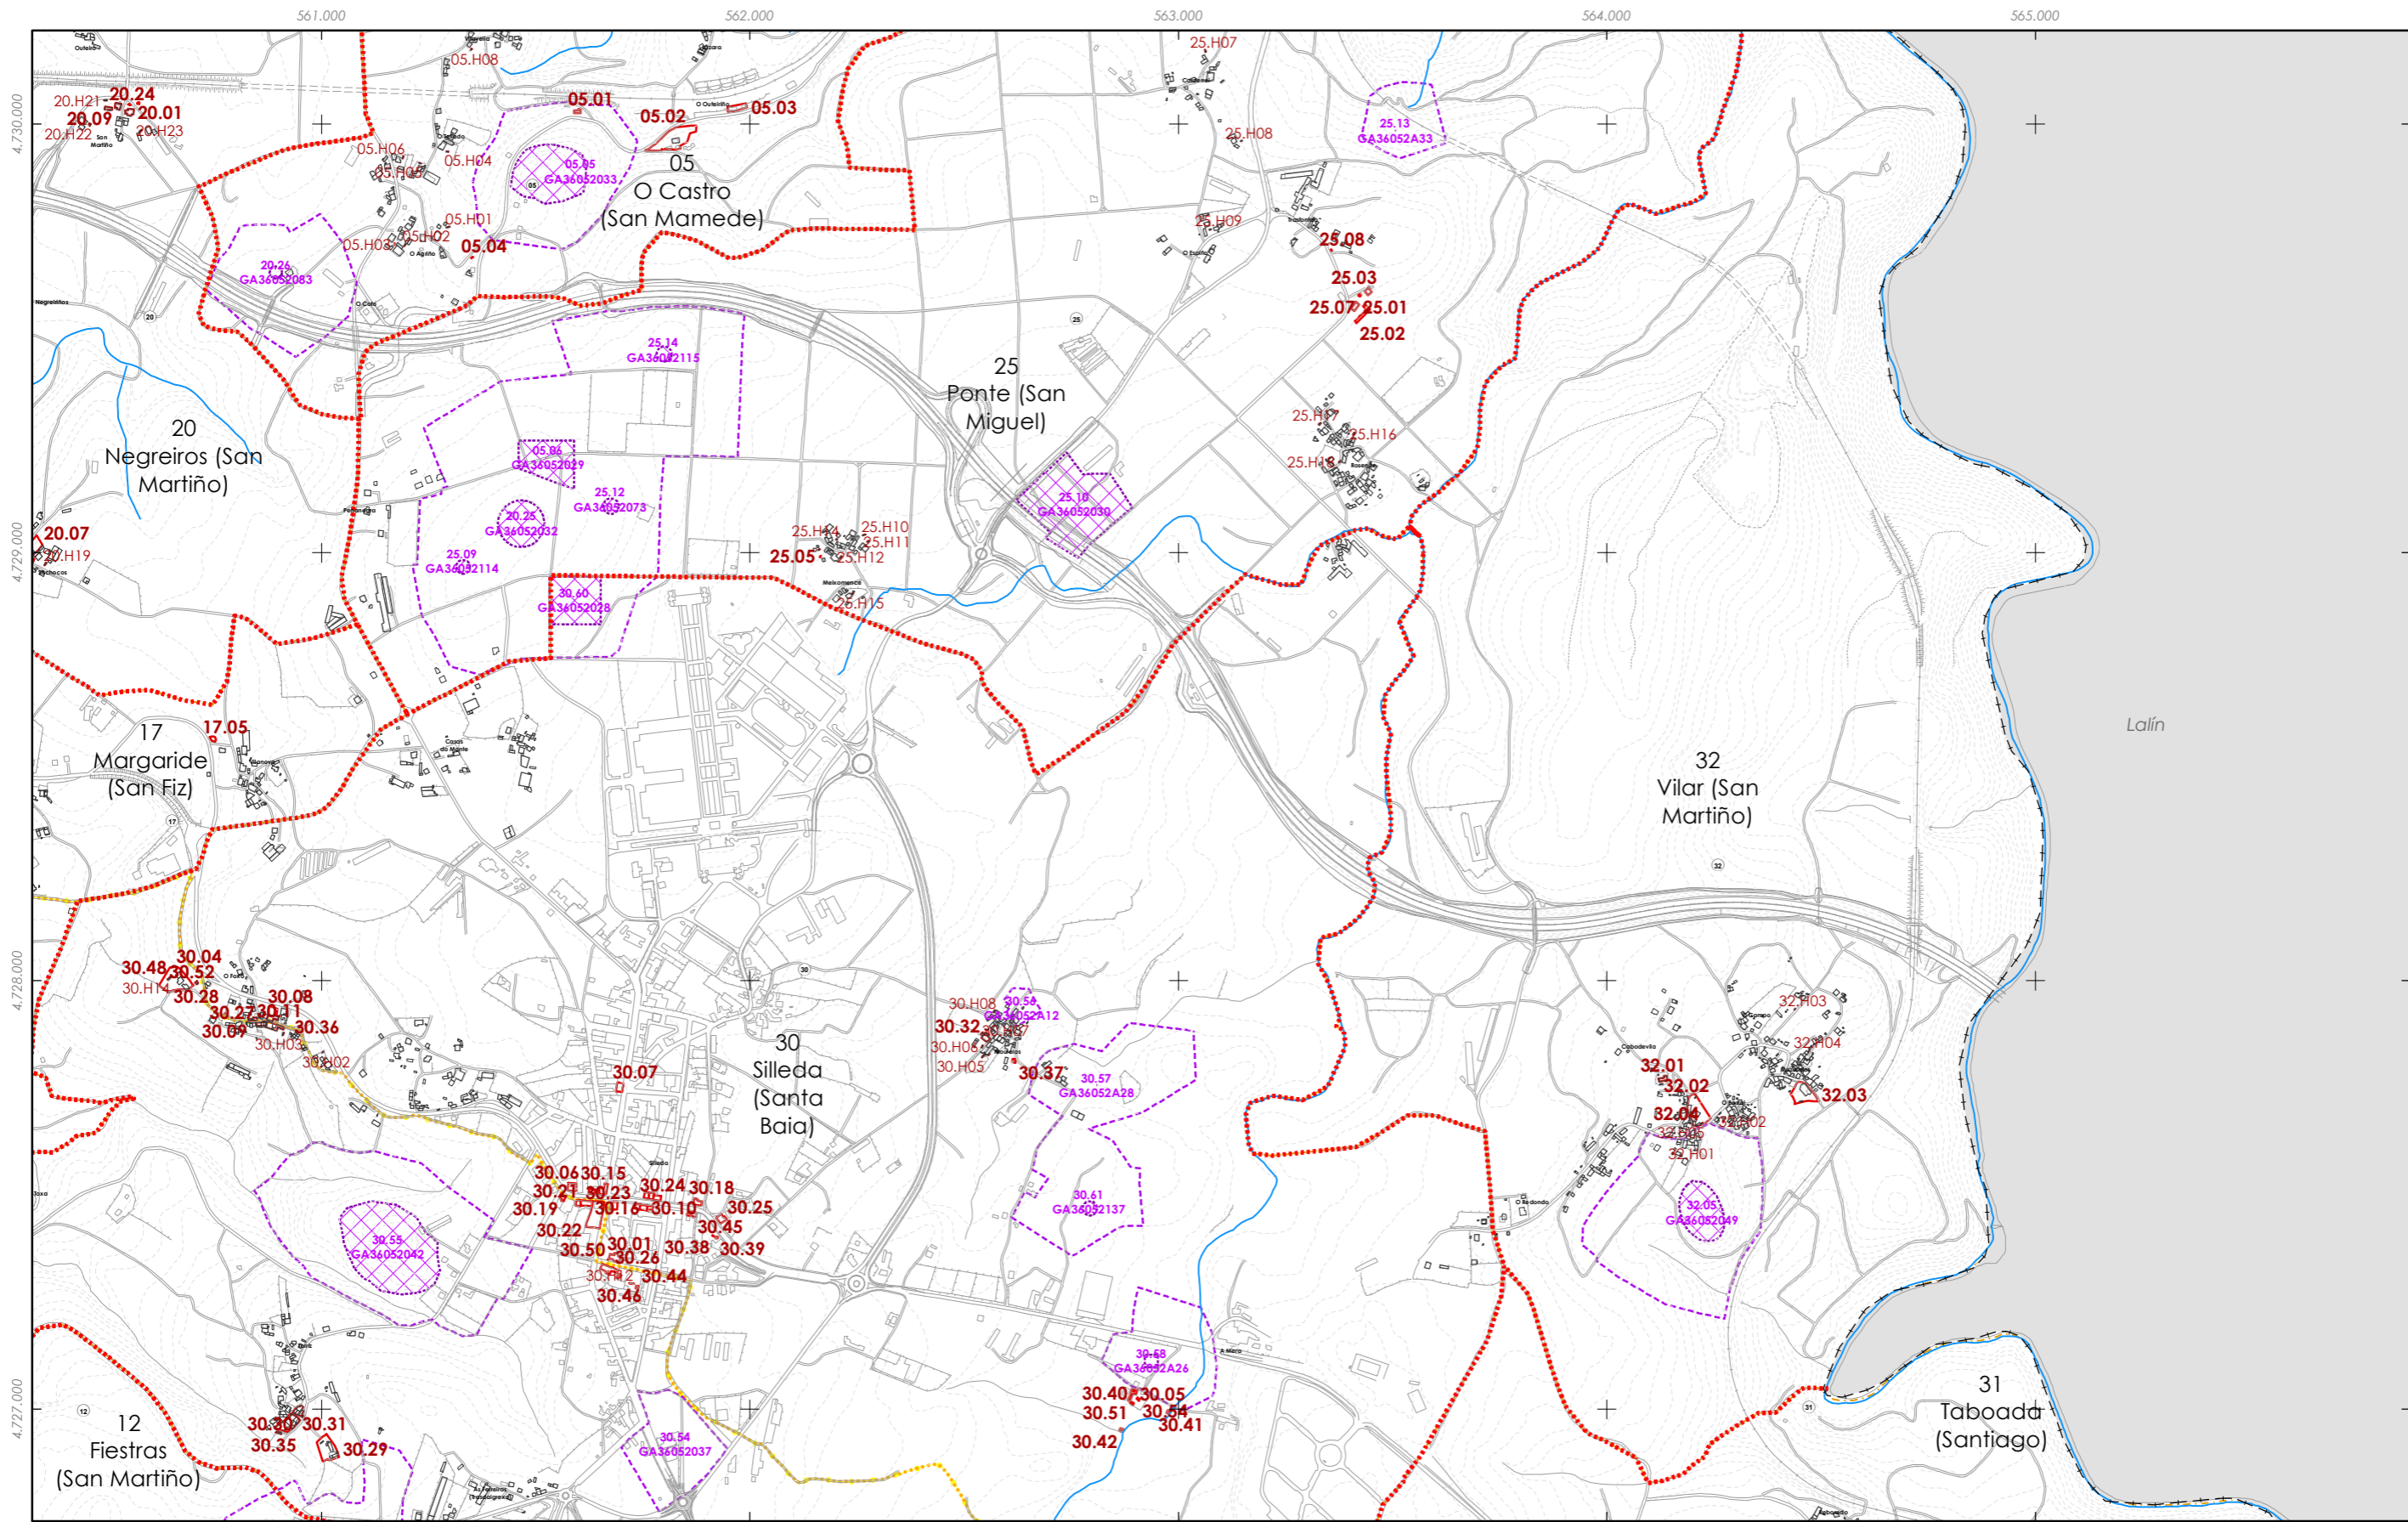

- ┌└┘┙┚┛├┝┞┟┠┡┢┣┤┥┦┧┨┩┪┫┬┭┮┯┰┱┲┳┴┵┶┷┸┹┺┻┼┽┾┿┐┑┒┓└┕┖┗┘┙┚┛├┝┞┟┠┡┢┣┤┥┦┧┨┩┪┫┬┭┮┯┰┱┲┳┴┵┶┷┸┹┺┻┼┽┾┿┐┑┒┓
- Limite TMSilleda
- Limite parroquial
- Arquitectónico-etnográfico
- API - Área de Protección Integral
- CPX - Contorno de protección de Xacemento
- Camiño de Santiago
- Camiño Real

Fuente de datos / Fuente de datos:
 - Elaboración propia / Concello de Silleda
 - Elaboración propia / Concello de Silleda


| | | | | | | | | | | | | | | | | | | | | | | | | | |
|---|---|-----------|----|----|----|----|----|----|----|----|-----------|----|----|----|----|----|----|----|----|----|----|----|----|--|---|
| <table border="1"> <tr><td>A1</td><td>A2</td><td>A3</td></tr> <tr><td>B1</td><td>B2</td><td>B3</td></tr> <tr><td>C1</td><td>C2</td><td>C3</td></tr> <tr><td>D1</td><td>D2</td><td>D3</td></tr> <tr><td>E1</td><td>E2</td><td>E3</td></tr> <tr><td>F1</td><td>F2</td><td>F3</td></tr> <tr><td>G1</td><td>G2</td><td>G3</td></tr> </table> | | | A1 | A2 | A3 | B1 | B2 | B3 | C1 | C2 | C3 | D1 | D2 | D3 | E1 | E2 | E3 | F1 | F2 | F3 | G1 | G2 | G3 | <p>Concello de SILLEDA</p>  <p>ALFONSO BOTANA <small>PROYECTOS, PLANEAMENTO Y GESTIÓN</small></p> | <p>CONCELLO DE SILLEDA (PONTEVEDRA) <small>AYUNTAMIENTO DE SILLEDA (PONTEVEDRA)</small></p> <p>PLAN XERAL DE ORDENACIÓN MUNICIPAL <small>PLAN XERAL DE ORDENACIÓN MUNICIPAL</small></p> <p>Alfonso Botana S.L. <small>Aprobación Provisional e Definitiva</small></p> <p>IV. PLANOS DE INFORMACIÓN <small>IV.28 PATRIMONIO CULTURAL</small></p> |
| A1 | A2 | A3 | | | | | | | | | | | | | | | | | | | | | | | |
| B1 | B2 | B3 | | | | | | | | | | | | | | | | | | | | | | | |
| C1 | C2 | C3 | | | | | | | | | | | | | | | | | | | | | | | |
| D1 | D2 | D3 | | | | | | | | | | | | | | | | | | | | | | | |
| E1 | E2 | E3 | | | | | | | | | | | | | | | | | | | | | | | |
| F1 | F2 | F3 | | | | | | | | | | | | | | | | | | | | | | | |
| G1 | G2 | G3 | | | | | | | | | | | | | | | | | | | | | | | |
| <p>GRÁFICO DE FOLLAS GRÁFICO DE HOJAS</p> <p>C3 9 de 17</p> | <p>36052_PXOM_202207_AP</p> <p>Xullo 2022 ETRS 89 29N Julio 2022 EPSG: 25829</p> <p>1:15.000</p> | | | | | | | | | | | | | | | | | | | | | | | | |

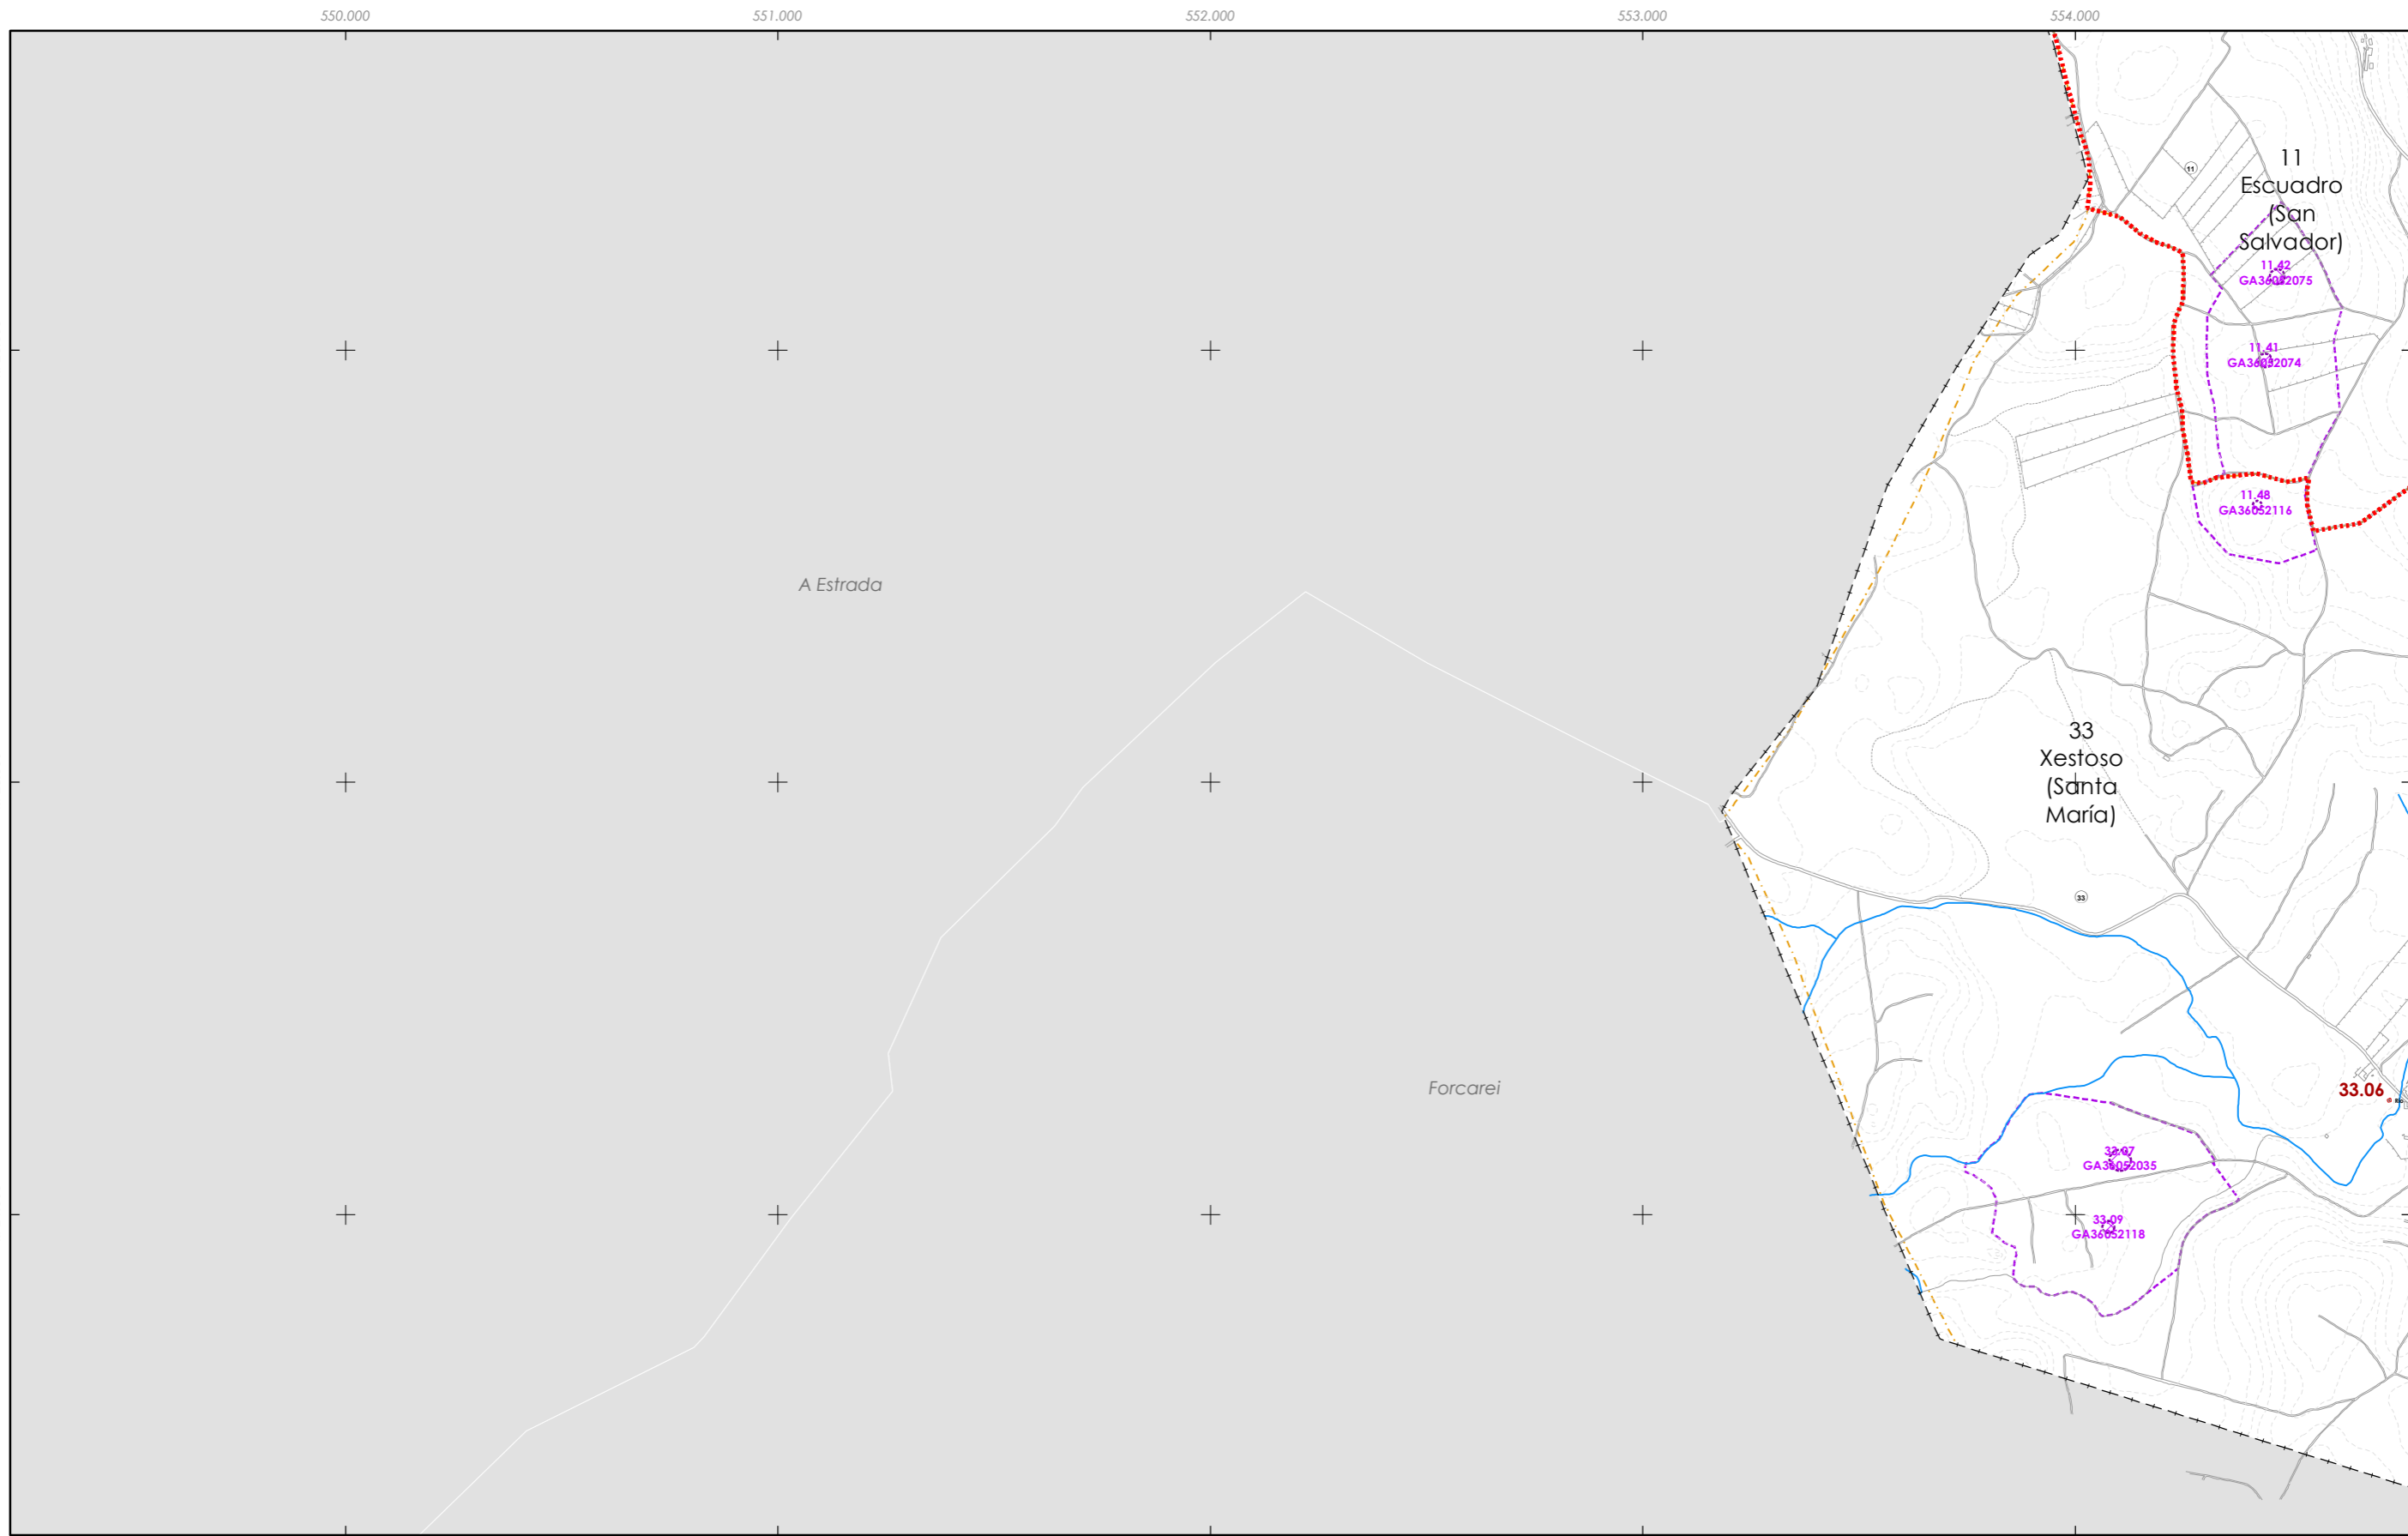

- Limite TMSilleda
- Limite parroquial
- Arquitectónico-etnográfico
- API - Área de Protección Integral
- CPX - Contorno de protección de Xacemento
- Camiño de Santiago
- Camiño Real

Fonte de datos / Fuente de datos:
 - Elaboración propia / Concello de Silleda
 - Elaboración propia / Concello de Silleda

| | | | | | | | | | | | | | | | | | | | | | | | | |
|---|----|----|----|----|----|----|----|----|----|----|----|----|----|----|----|----|----|----|----|----|----|----------------------------------|---|---|
| <table border="1" style="width: 100%; border-collapse: collapse;"> <tr><td>A1</td><td>A2</td><td>A3</td></tr> <tr><td>B1</td><td>B2</td><td>B3</td></tr> <tr><td>C1</td><td>C2</td><td>C3</td></tr> <tr><td style="border: 2px solid red;">D1</td><td>D2</td><td>D3</td></tr> <tr><td>E1</td><td>E2</td><td>E3</td></tr> <tr><td>F1</td><td>F2</td><td>F3</td></tr> <tr><td>G1</td><td>G2</td><td>G3</td></tr> </table> <p>GRÁFICO DE FOLLAS GRÁFICO DE HOJAS</p> | A1 | A2 | A3 | B1 | B2 | B3 | C1 | C2 | C3 | D1 | D2 | D3 | E1 | E2 | E3 | F1 | F2 | F3 | G1 | G2 | G3 | <p>D1</p> <p>10 de 17</p> | <p>36052_PXOM_202207_AP</p> <p>Julio 2022 ETRS 89 29N Julio 2022 EPSG: 25829</p> <p>1:15.000</p> | <p>CONCELLO DE SILLEDA (PONTEVEDRA) <small>AYUNTAMIENTO DE SILLEDA (PONTEVEDRA)</small></p> <p>PLAN XERAL DE ORDENACIÓN MUNICIPAL <small>PLAN XERAL DE ORDENACIÓN MUNICIPAL</small></p> <p>Alfonso Botana S.L. <small>Aprobación Provisional e Definitiva</small></p> <p>IV. PLANOS DE INFORMACIÓN <small>IV. PLANOS DE INFORMACIÓN</small></p> <p>IV.28 PATRIMONIO CULTURAL <small>IV.28 PATRIMONIO CULTURAL</small></p> |
| A1 | A2 | A3 | | | | | | | | | | | | | | | | | | | | | | |
| B1 | B2 | B3 | | | | | | | | | | | | | | | | | | | | | | |
| C1 | C2 | C3 | | | | | | | | | | | | | | | | | | | | | | |
| D1 | D2 | D3 | | | | | | | | | | | | | | | | | | | | | | |
| E1 | E2 | E3 | | | | | | | | | | | | | | | | | | | | | | |
| F1 | F2 | F3 | | | | | | | | | | | | | | | | | | | | | | |
| G1 | G2 | G3 | | | | | | | | | | | | | | | | | | | | | | |

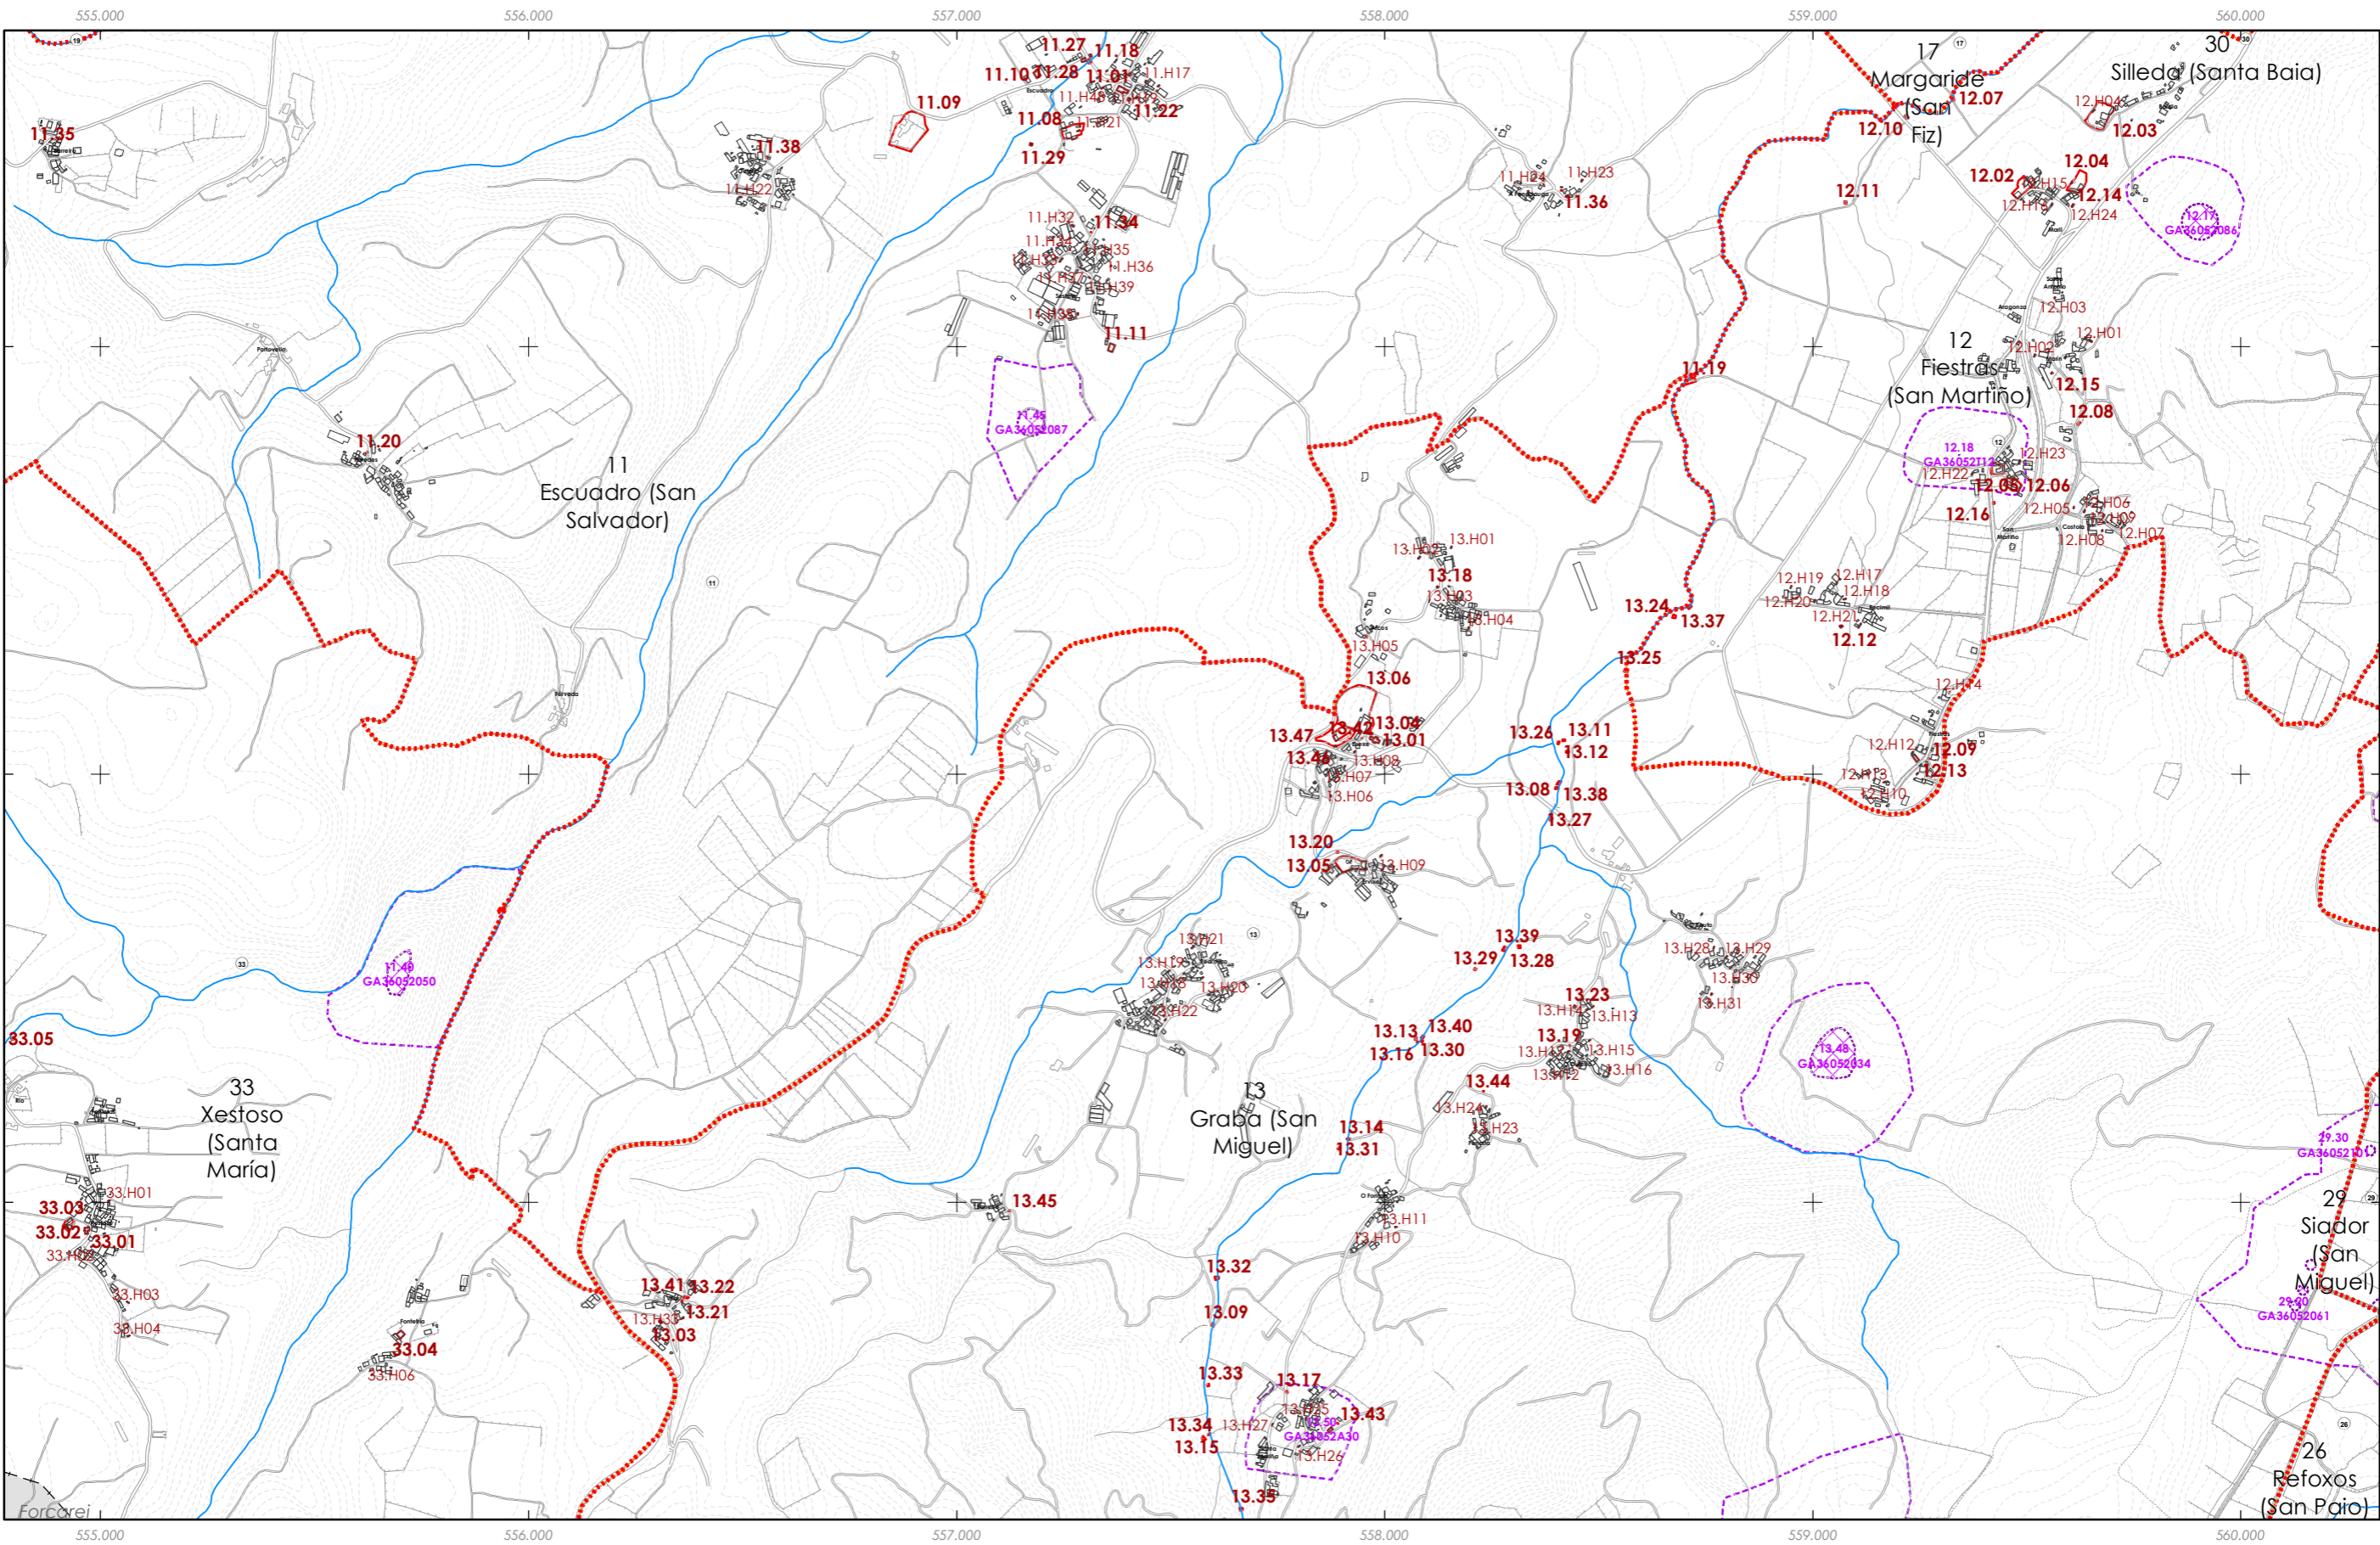

- f [] LimiteTMSilleda
- ▬▬▬▬ Limite parroquial
- ▭ Arquitectónico-etnográfico
- ▭ API - Área de Protección Integral
- ▭ CPX - Contorno de protección de Xacemento
- ▬▬▬▬ Camiño de Santiago
- ▬▬▬▬ Camiño Real

Fuente de datos / Fuente de datos:
 - Elaboración propia / Concello de Silleda
 - Elaboración propia / Concello de Silleda

| | | |
|----|----|----|
| | A1 | A3 |
| B1 | B2 | B3 |
| C1 | C2 | C3 |
| D1 | D2 | D3 |
| E1 | E2 | E3 |
| F1 | F2 | F3 |
| | G2 | G3 |

D2
11 de 17

Concello de SILLEDIA

ALFONSO BOTANA S.L.
 INGENIERIA DE OBRAS DE BARRIO

36052_PXOM_202207_AP
 Julio 2022 ERS 89 29N
 Julio 2022 EPSG: 25829


1:15.000

CONCELLO DE SILLEDIA (PONTEVEDRA)
 AYUNTAMIENTO DE SILLEDIA (PONTEVEDRA)

PLAN XERAL DE ORDENACIÓN MUNICIPAL
 PLAN XERAL DE ORDENACIÓN MUNICIPAL

Alfonso Botana S.L.
 Aprobación Provisional e Definitiva


IV. PLANOS DE INFORMACIÓN
 IV. PLANOS DE INFORMACIÓN
IV.28 PATRIMONIO CULTURAL
 IV.28 PATRIMONIO CULTURAL

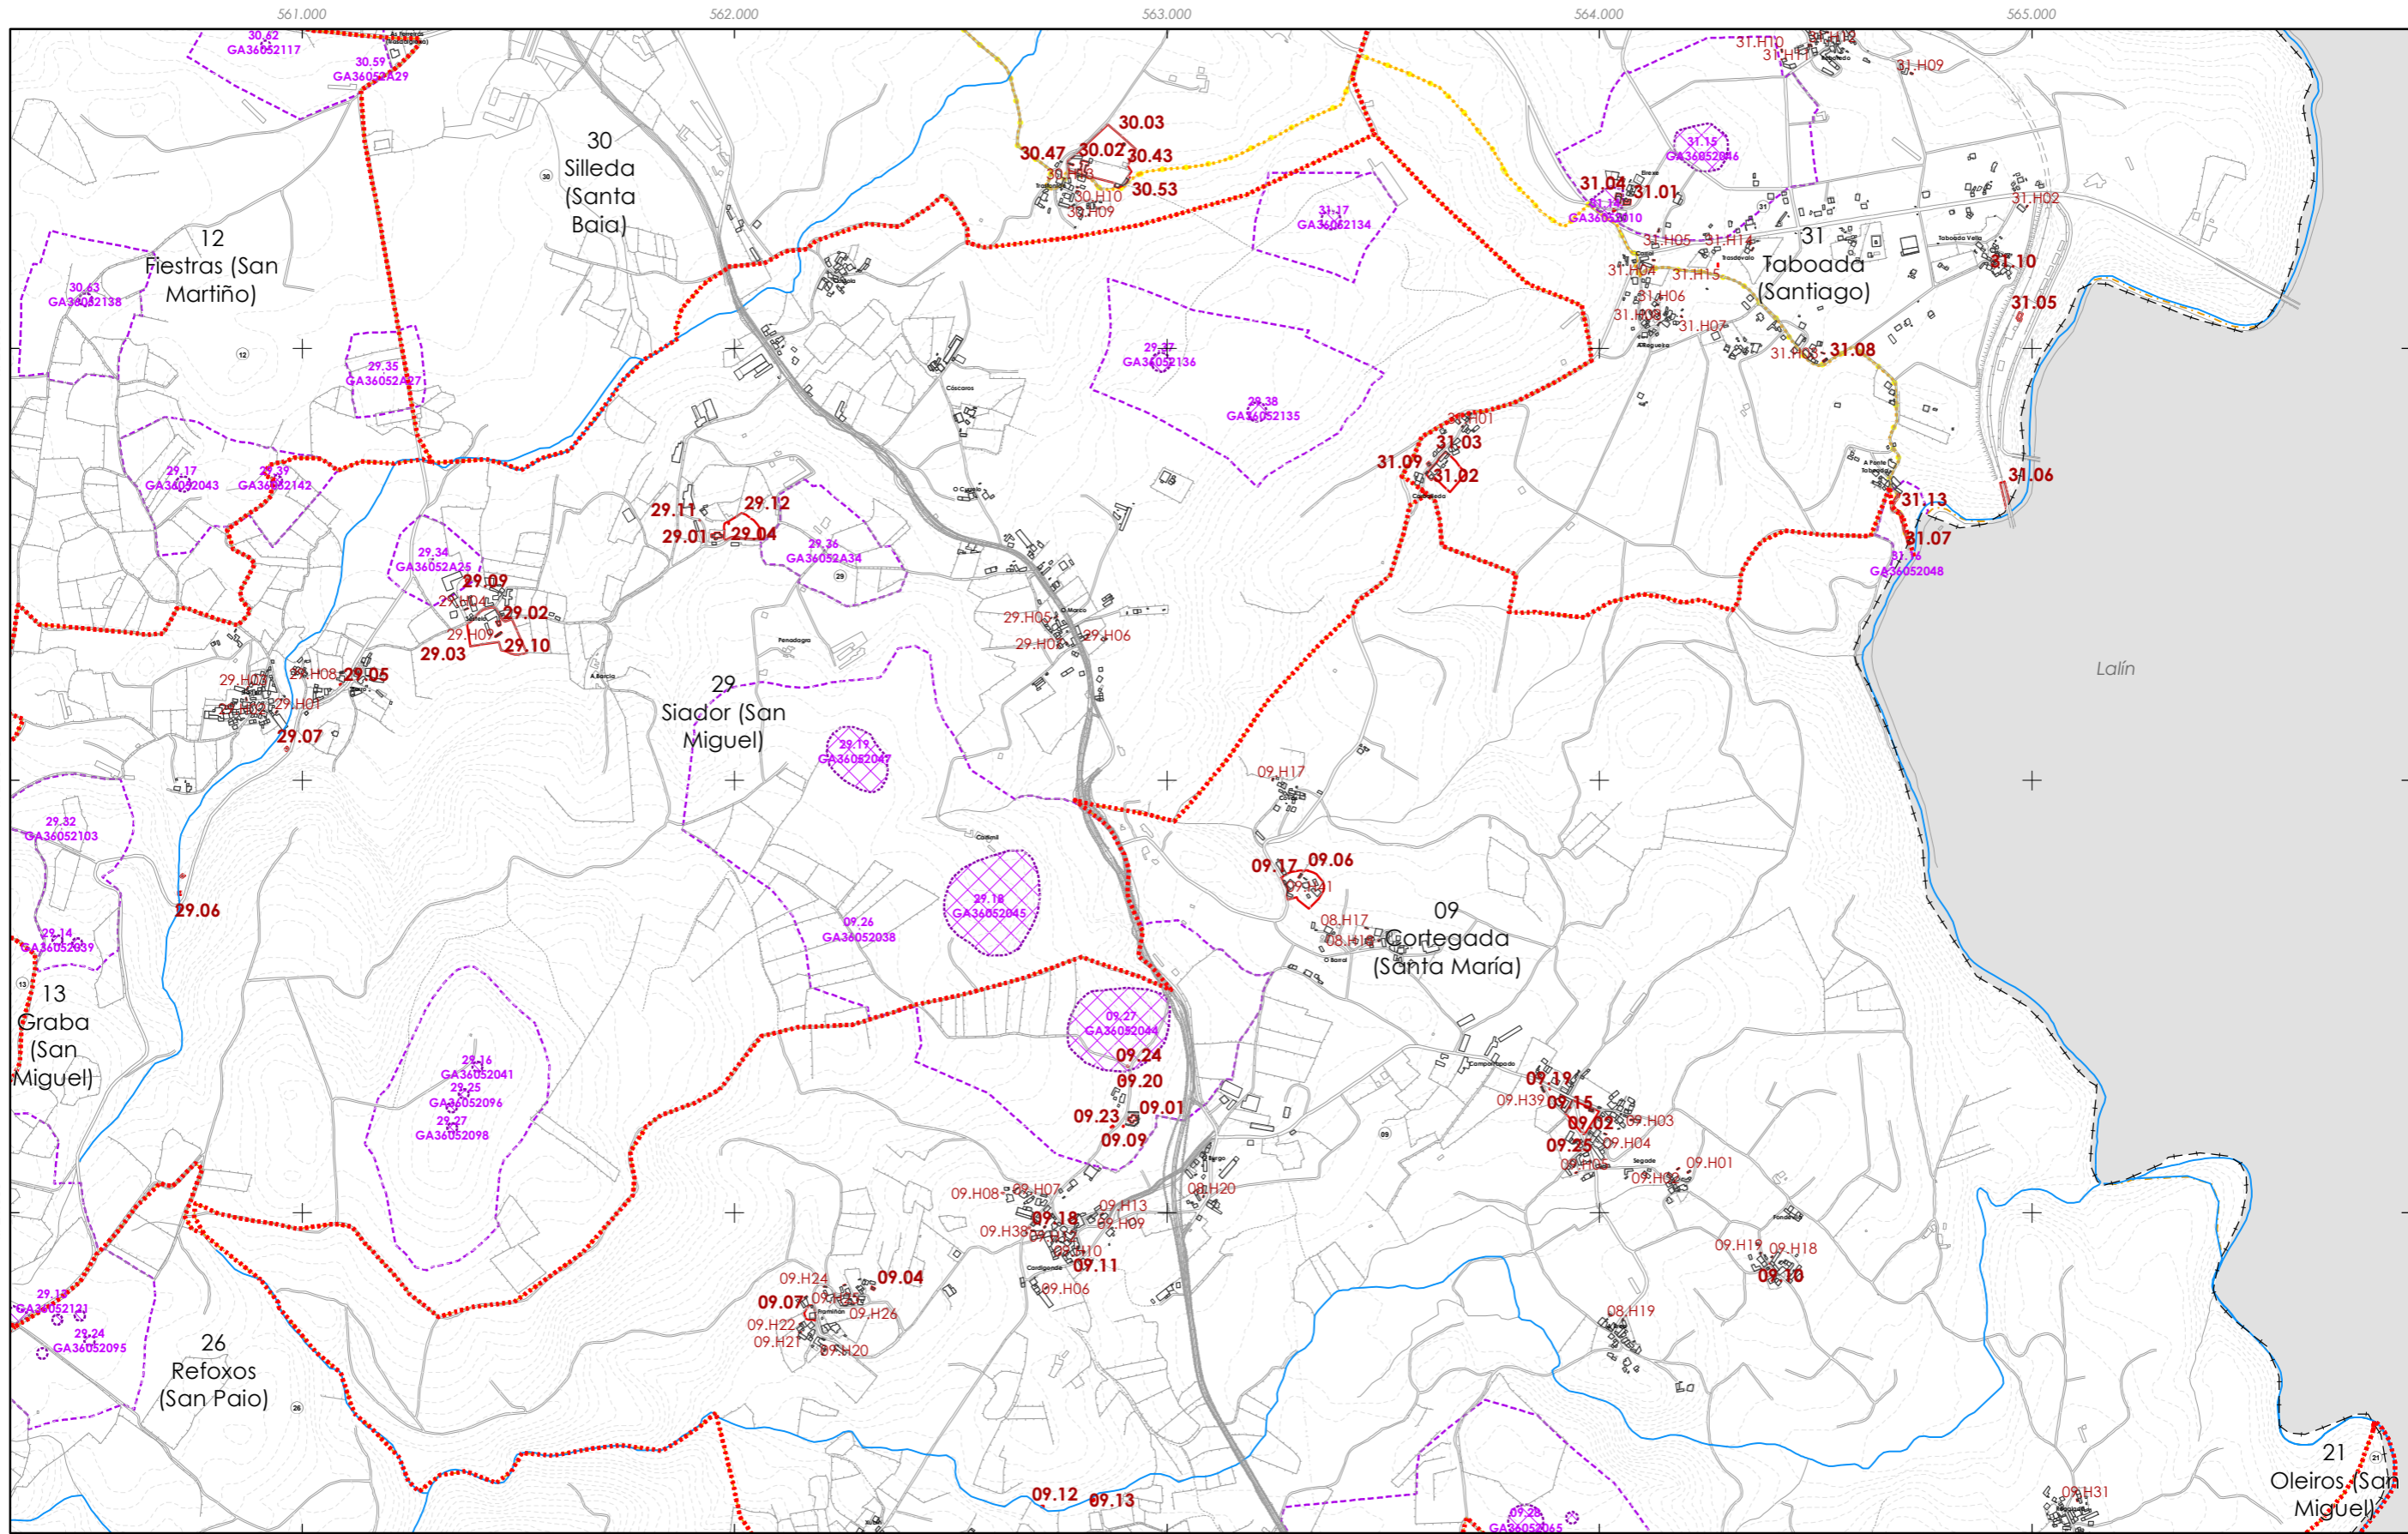

- Limite TMSilleda
- Limite parroquial
- Arquitectónico-etnográfico
- API - Área de Protección Integral
- CPX - Contorno de protección de Xacemento
- Camiño de Santiago
- Camiño Real

Fuente de datos / Fuente de datos:
 - Elaboración propia / Concello de Silleda
 - Elaboración propia / Concello de Silleda


| | | | | | | | | | | | | | | | | | | | | | | | | |
|---|----|----|----|----|----|----|----|----|----|----|----|----|----|----|----|----|----|----|----|----|----|--|--|--|
| <table border="1" style="width: 100%; border-collapse: collapse;"> <tr><td>A1</td><td>A2</td><td>A3</td></tr> <tr><td>B1</td><td>B2</td><td>B3</td></tr> <tr><td>C1</td><td>C2</td><td>C3</td></tr> <tr><td>D1</td><td>D2</td><td style="border: 2px solid red;">D3</td></tr> <tr><td>E1</td><td>E2</td><td>E3</td></tr> <tr><td>F1</td><td>F2</td><td>F3</td></tr> <tr><td>G1</td><td>G2</td><td>G3</td></tr> </table> | A1 | A2 | A3 | B1 | B2 | B3 | C1 | C2 | C3 | D1 | D2 | D3 | E1 | E2 | E3 | F1 | F2 | F3 | G1 | G2 | G3 | GRÁFICO DE FOLLAS GRÁFICO DE HOJAS D3 12 de 17 | Concello de SILLED ALFONSO BOTANA <small>PROYECTOS, PLANEAMENTO E INXENIERÍA</small> 36052_PXOM_202207_AP Xullo 2022 ETRS 89 29N Julio 2022 EPSG: 25829 1:15.000 | CONCELLO DE SILLED (PONTEVEDRA) <small>AYUNTAMIENTO DE SILLED (PONTEVEDRA)</small> PLAN XERAL DE ORDENACIÓN MUNICIPAL <small>PLAN XERAL DE ORDENACIÓN MUNICIPAL</small> Alfonso Botana S.L. <small>Aprobación Provisional e Definitiva</small> IV. PLANOS DE INFORMACIÓN <small>IV.28 PATRIMONIO CULTURAL</small> IV.28 PATRIMONIO CULTURAL <small>IV.28 PATRIMONIO CULTURAL</small> |
| A1 | A2 | A3 | | | | | | | | | | | | | | | | | | | | | | |
| B1 | B2 | B3 | | | | | | | | | | | | | | | | | | | | | | |
| C1 | C2 | C3 | | | | | | | | | | | | | | | | | | | | | | |
| D1 | D2 | D3 | | | | | | | | | | | | | | | | | | | | | | |
| E1 | E2 | E3 | | | | | | | | | | | | | | | | | | | | | | |
| F1 | F2 | F3 | | | | | | | | | | | | | | | | | | | | | | |
| G1 | G2 | G3 | | | | | | | | | | | | | | | | | | | | | | |

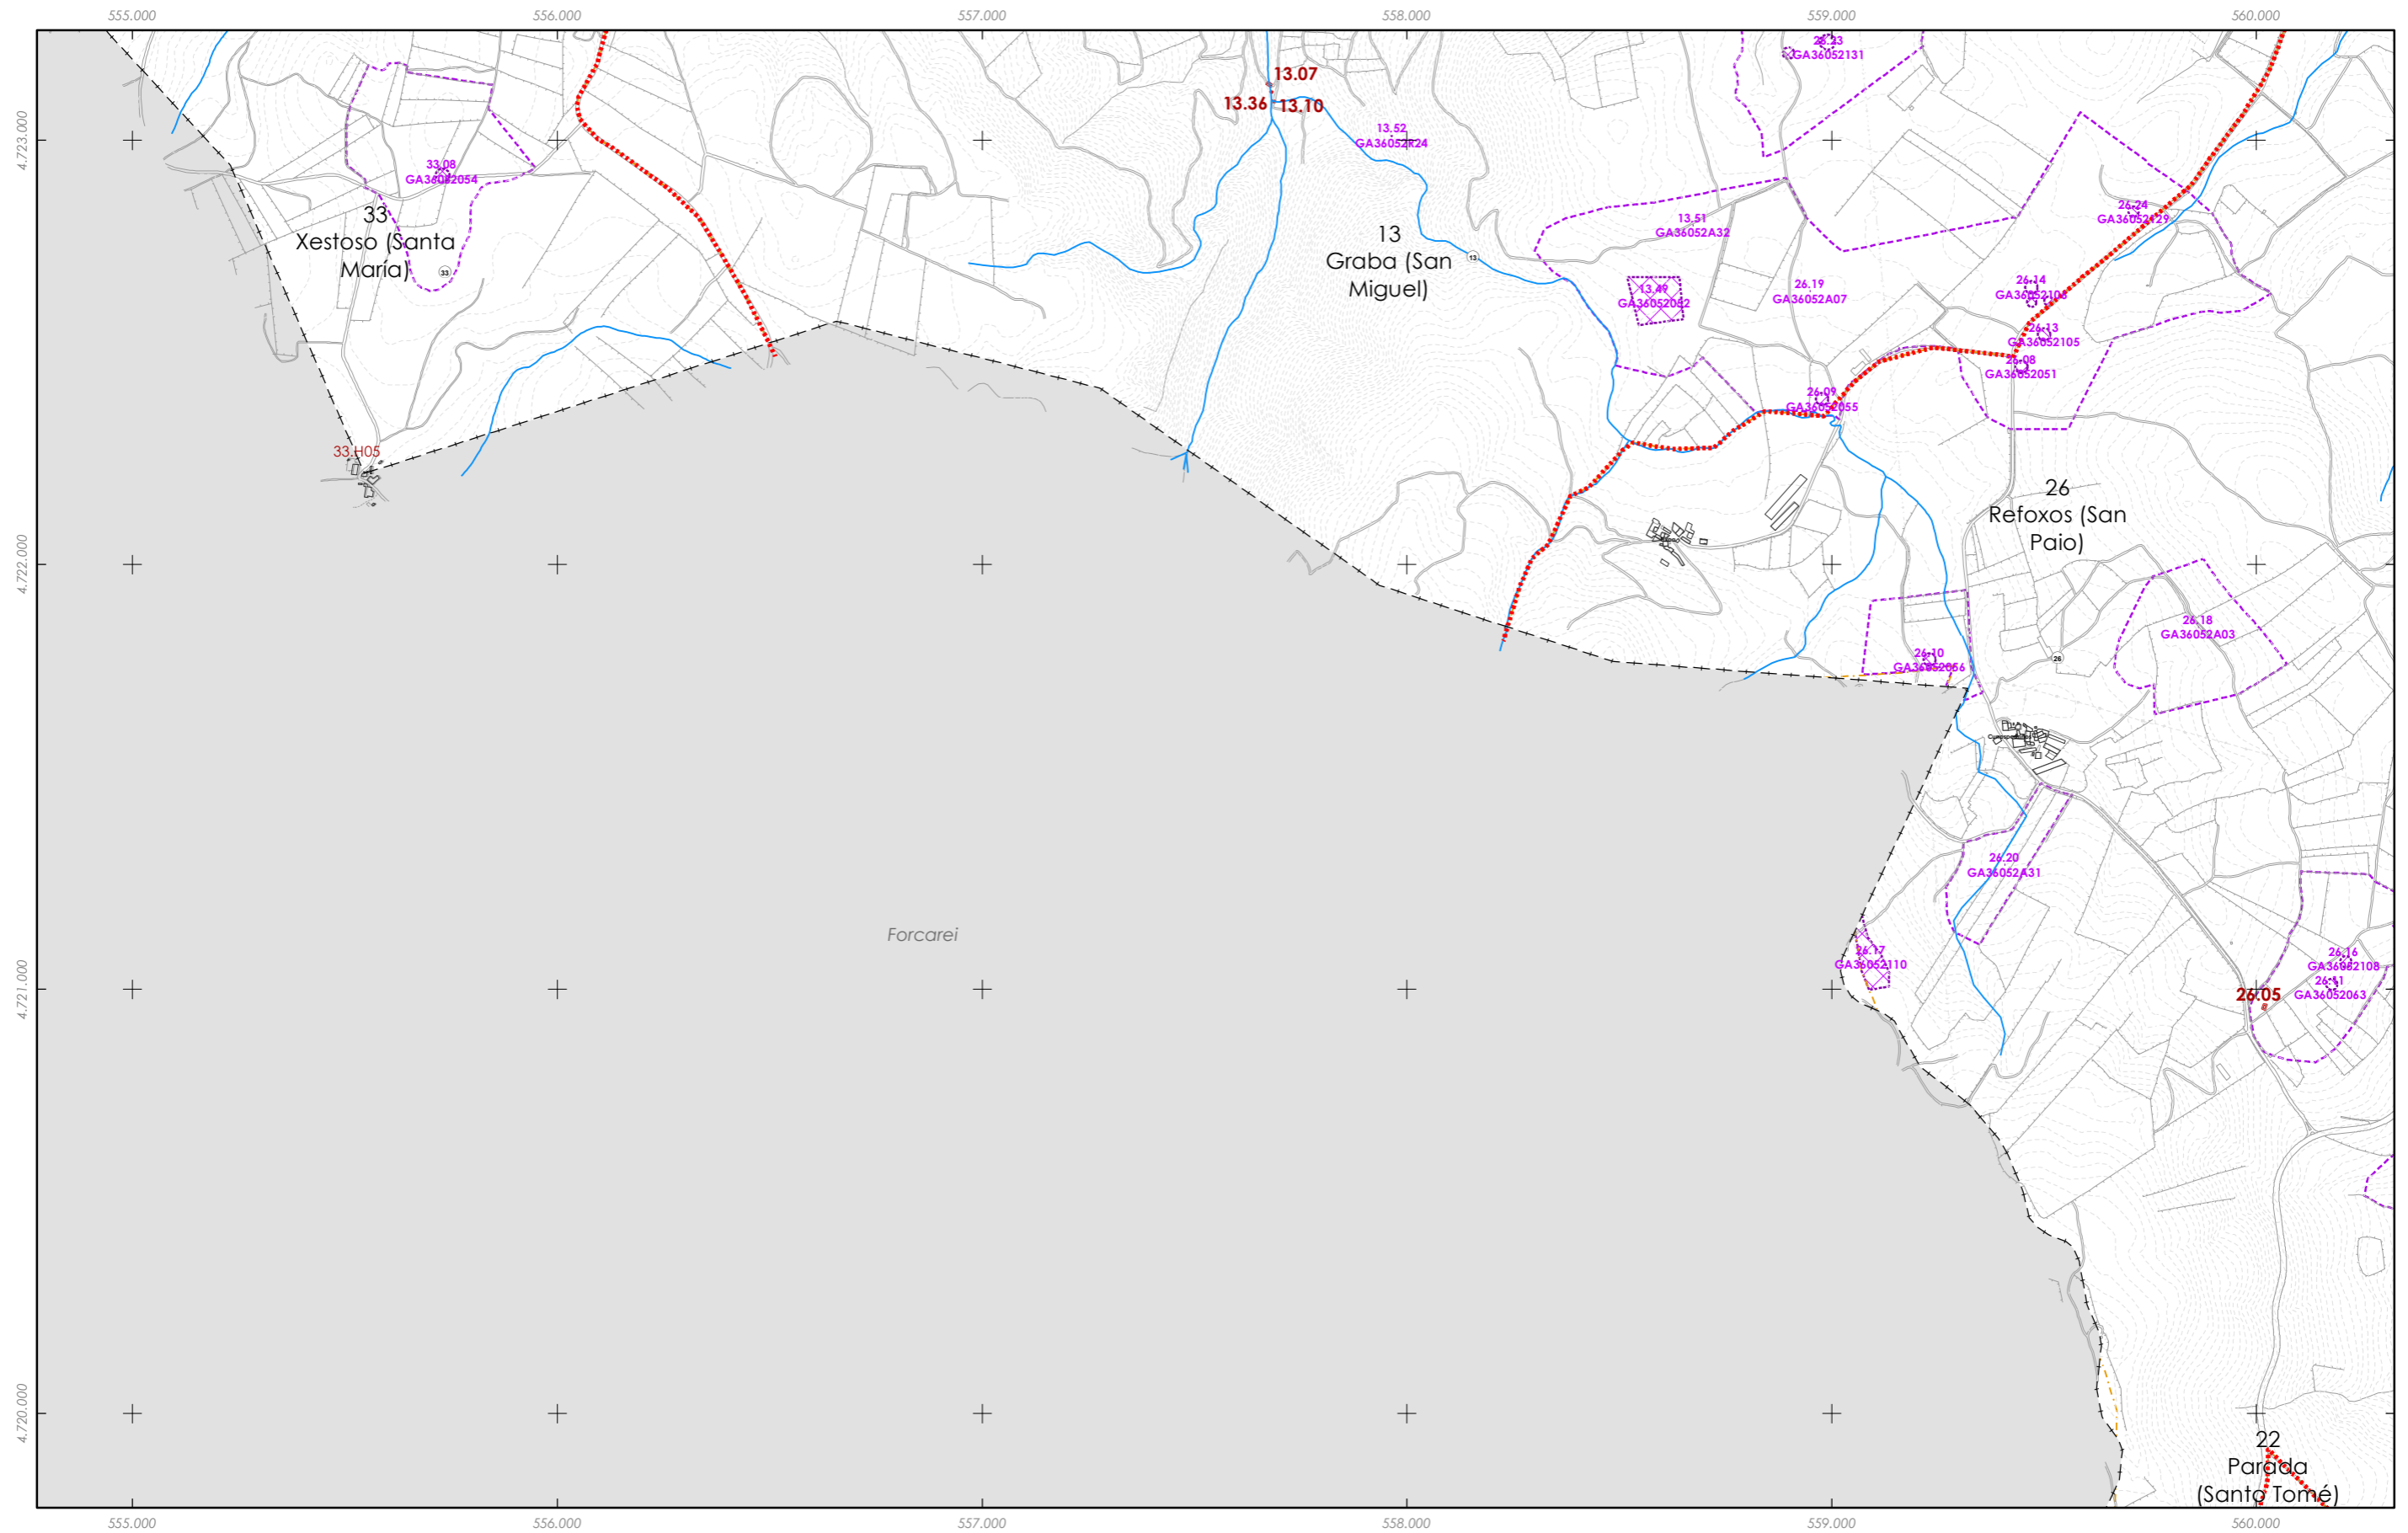

- LimiteTMSilleda
- Limite parroquial
- Arquitectónico-etnográfico
- API - Área de Protección Integral
- CPX - Contorno de protección de Xacemento
- Camiño de Santiago
- Camiño Real

Fonte de datos / Fuente de datos:
 - Elaboración propia / Concello de Silleda
 - Elaboración propia / Concello de Silleda


| | | | | | | | | | | | | | | | | | | | | | | | |
|---|-----------|----------|--|----|----|----|----|----|----|----|----|----|----|-----------|----|----|----|--|----|--|--|---|--|
| <table border="1" style="width: 100%; border-collapse: collapse;"> <tr><td>A1</td><td>A2</td><td>A3</td></tr> <tr><td>B1</td><td>B2</td><td>B3</td></tr> <tr><td>C1</td><td>C2</td><td>C3</td></tr> <tr><td>D1</td><td>D2</td><td>D3</td></tr> <tr><td>E1</td><td>E2</td><td>E3</td></tr> <tr><td>F2</td><td>F3</td><td></td></tr> <tr><td>G3</td><td></td><td></td></tr> </table> <p>GRÁFICO DE FOLLAS GRÁFICO DE HOJAS</p> | A1 | A2 | A3 | B1 | B2 | B3 | C1 | C2 | C3 | D1 | D2 | D3 | E1 | E2 | E3 | F2 | F3 | | G3 | | | Concello de SILLEDA ALFONSO BOTANA <small>PROYECTOS, LEVANTAMIENTOS Y DISEÑOS</small> | CONCELLO DE SILLEDA (PONTEVEDRA) <small>AYUNTAMIENTO DE SILLEDA (PONTEVEDRA)</small> PLAN XERAL DE ORDENACIÓN MUNICIPAL <small>PLAN XERAL DE ORDENACIÓN MUNICIPAL</small> Alfonso Botana S.L. <small>Aprobación Provisional e Definitiva</small> IV. PLANOS DE INFORMACIÓN <small>IV. PLANOS DE INFORMACIÓN</small> IV.28 PATRIMONIO CULTURAL <small>IV.28 PATRIMONIO CULTURAL</small> |
| A1 | A2 | A3 | | | | | | | | | | | | | | | | | | | | | |
| B1 | B2 | B3 | | | | | | | | | | | | | | | | | | | | | |
| C1 | C2 | C3 | | | | | | | | | | | | | | | | | | | | | |
| D1 | D2 | D3 | | | | | | | | | | | | | | | | | | | | | |
| E1 | E2 | E3 | | | | | | | | | | | | | | | | | | | | | |
| F2 | F3 | | | | | | | | | | | | | | | | | | | | | | |
| G3 | | | | | | | | | | | | | | | | | | | | | | | |
| <table border="1" style="width: 100%; border-collapse: collapse;"> <tr><td style="text-align: center;">E2</td></tr> <tr><td style="text-align: center;">13 de 17</td></tr> </table> | E2 | 13 de 17 | <small>36052_PXOM_202207_AP</small> <small>Julio 2022 ETRS 89 29N</small> <small>Julio 2022 EPSG: 25829</small> 1:15.000 | | | | | | | | | | | | | | | | | | | | |
| E2 | | | | | | | | | | | | | | | | | | | | | | | |
| 13 de 17 | | | | | | | | | | | | | | | | | | | | | | | |

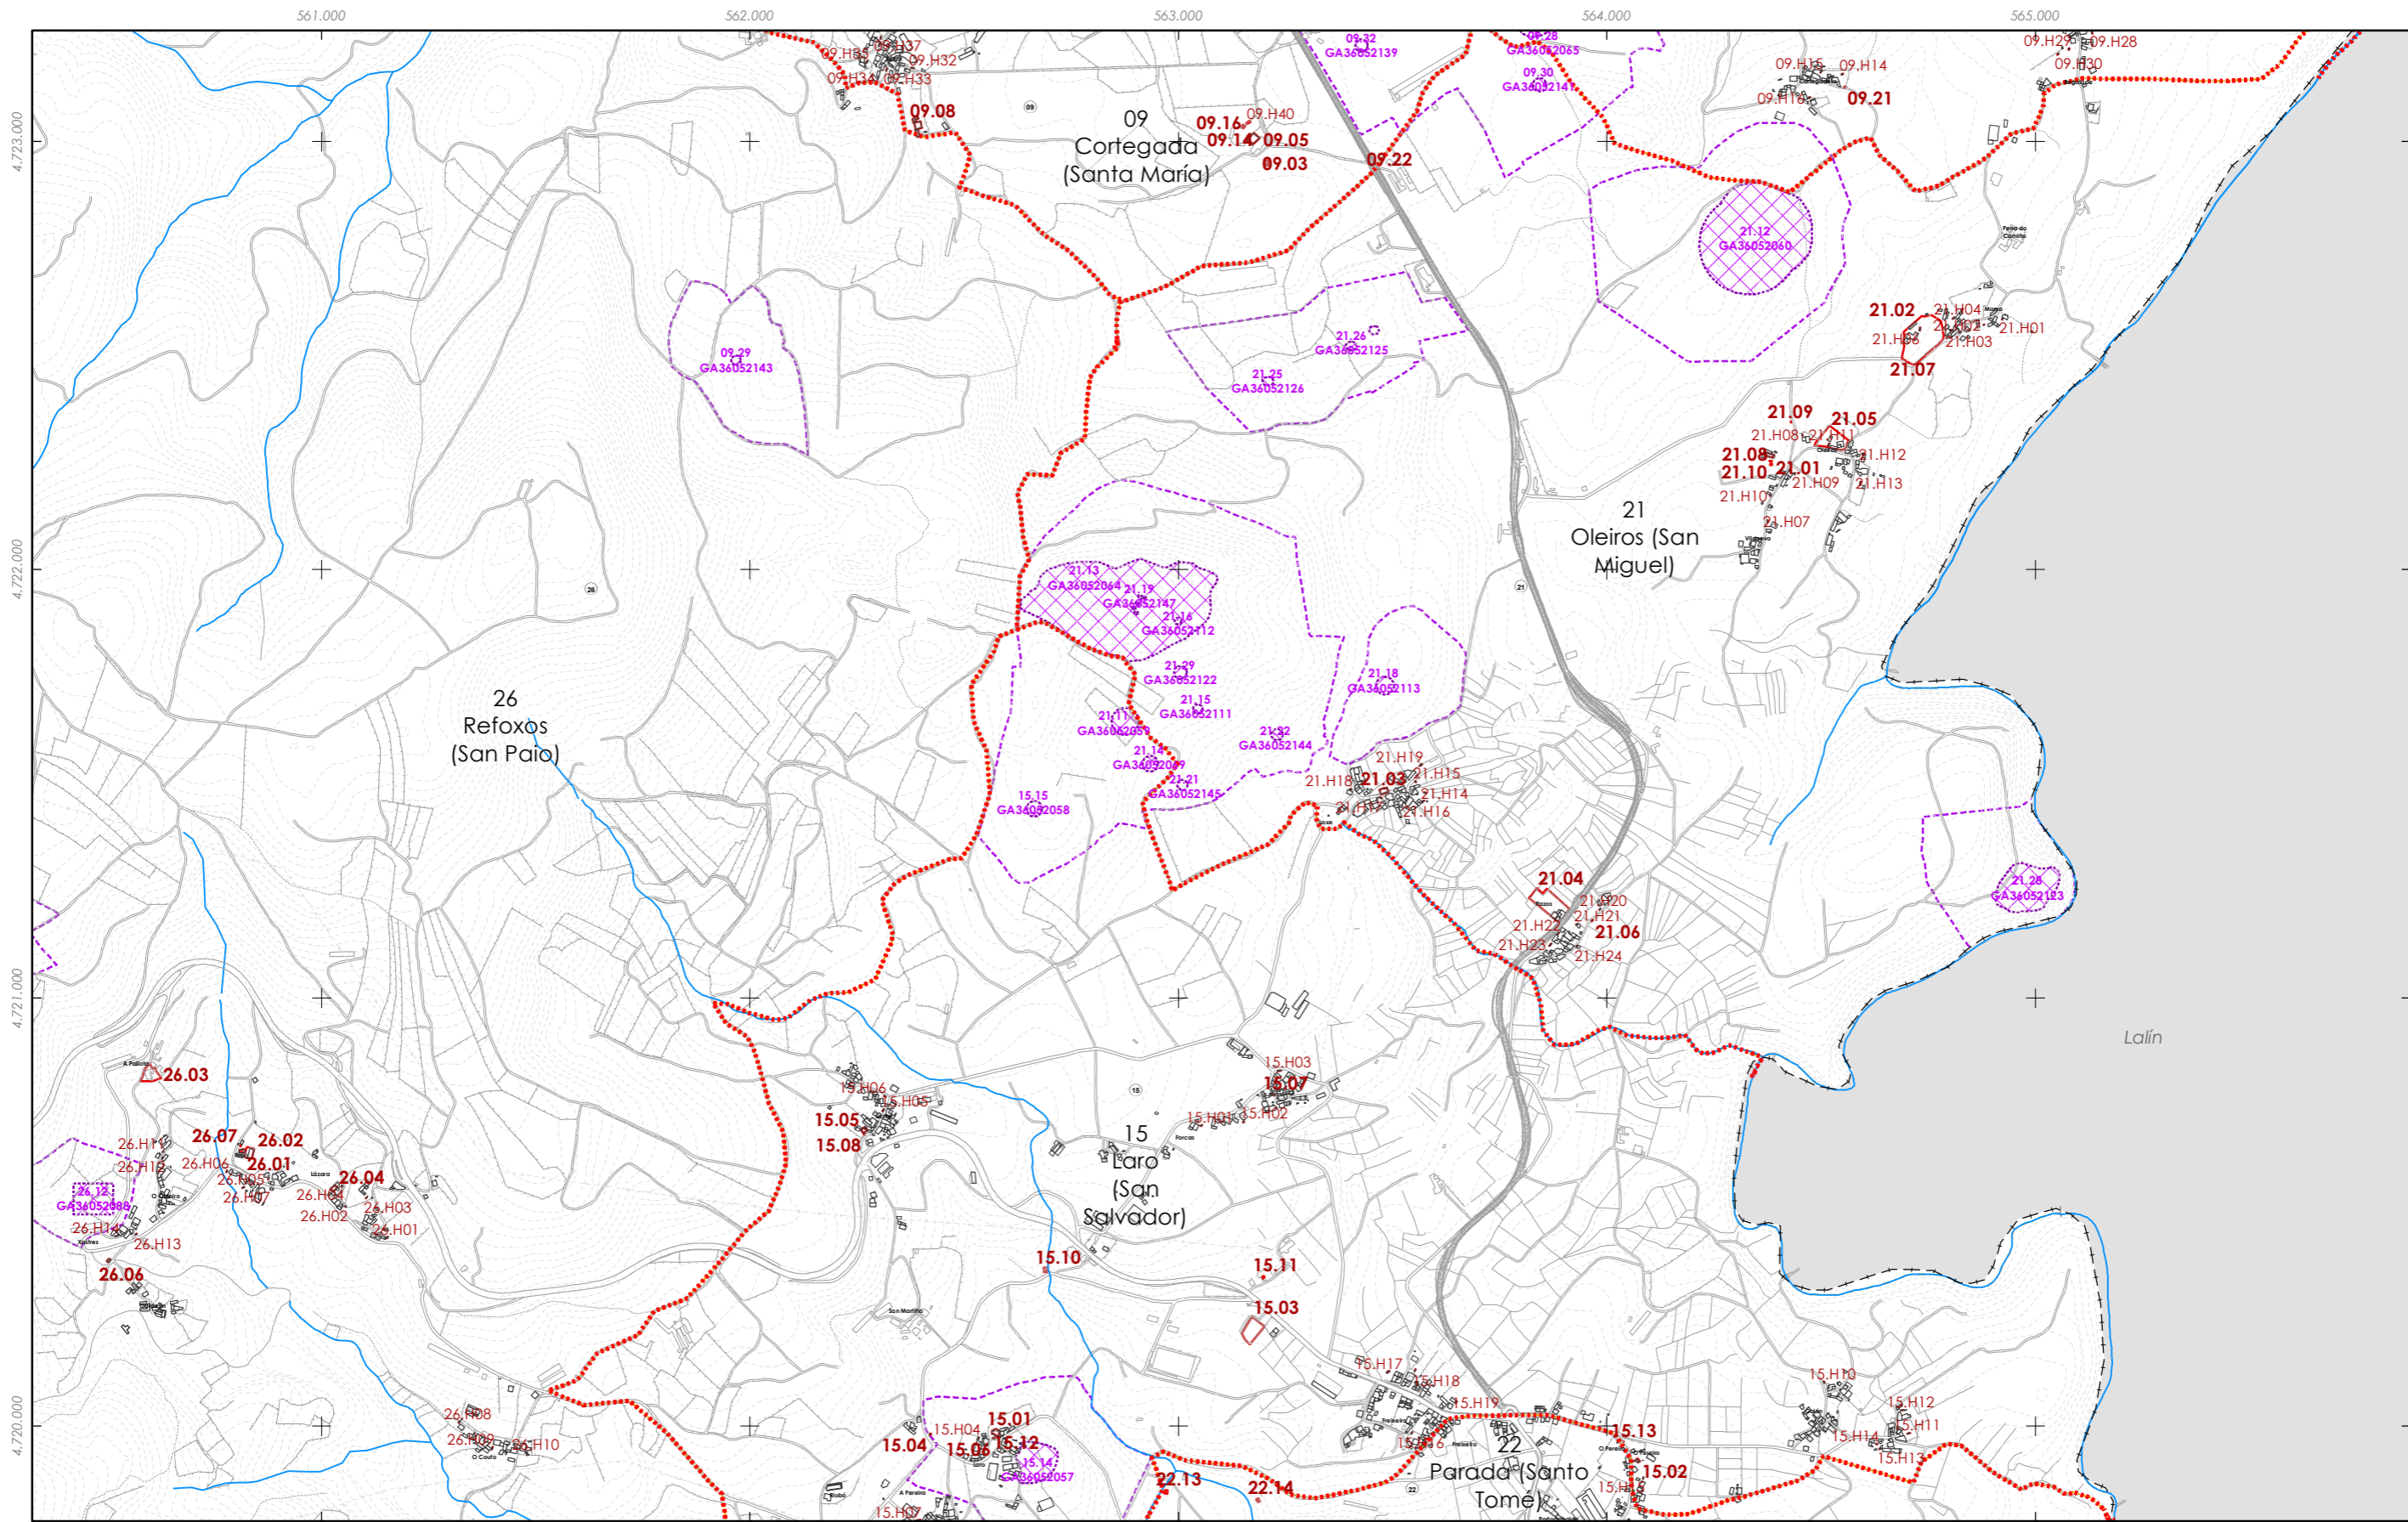

- Limite TMSilleda
- Limite parroquial
- Arquitectónico-etnográfico
- API - Área de Protección Integral
- CPX - Contorno de protección de Xacemento
- Camiño de Santiago
- Camiño Real

Fuente de datos / Fuente de datos:
 - Elaboración propia / Concello de Silleda
 - Elaboración propia / Concello de Silleda


| | | | | | | | | | | | | | | | | | | | | | | | |
|---|-----------|----|----|----|----|----|----|----|----|----|----|----|----|-----------|--|----|----|--|----|--|--|---|--|
| <table border="1"> <tr><td>A1</td><td>A2</td><td>A3</td></tr> <tr><td>B1</td><td>B2</td><td>B3</td></tr> <tr><td>C1</td><td>C2</td><td>C3</td></tr> <tr><td>D1</td><td>D2</td><td>D3</td></tr> <tr><td>E1</td><td>E3</td><td></td></tr> <tr><td>F2</td><td>F3</td><td></td></tr> <tr><td>G3</td><td></td><td></td></tr> </table> | A1 | A2 | A3 | B1 | B2 | B3 | C1 | C2 | C3 | D1 | D2 | D3 | E1 | E3 | | F2 | F3 | | G3 | | | <p>Concello de SILEDA</p> <p>ALFONSO BOTANA S.L.</p> <p>36052_PXOM_202207_AP</p> <p>Xullo 2022 ERS 89 29N Julio 2022 EPSG: 25829</p> <p>1:15.000</p> | <p>CONCELLO DE SILEDA (PONTEVEDRA) AYUNTAMIENTO DE SILEDA (PONTEVEDRA)</p> <p>PLAN XERAL DE ORDENACIÓN MUNICIPAL PLAN XERAL DE ORDENACIÓN MUNICIPAL</p> <p>Alfonso Botana S.L. Aprobación Provisional e Definitiva</p> <p>IV. PLANOS DE INFORMACIÓN IV.28 PATRIMONIO CULTURAL</p> |
| | A1 | A2 | A3 | | | | | | | | | | | | | | | | | | | | |
| | B1 | B2 | B3 | | | | | | | | | | | | | | | | | | | | |
| C1 | C2 | C3 | | | | | | | | | | | | | | | | | | | | | |
| D1 | D2 | D3 | | | | | | | | | | | | | | | | | | | | | |
| E1 | E3 | | | | | | | | | | | | | | | | | | | | | | |
| F2 | F3 | | | | | | | | | | | | | | | | | | | | | | |
| G3 | | | | | | | | | | | | | | | | | | | | | | | |
| <p>GRÁFICO DE FOLLAS DE HOJAS</p> <p>E3</p> <p>14 de 17</p> | | | | | | | | | | | | | | | | | | | | | | | |
| | | | | | | | | | | | | | | | | | | | | | | | |

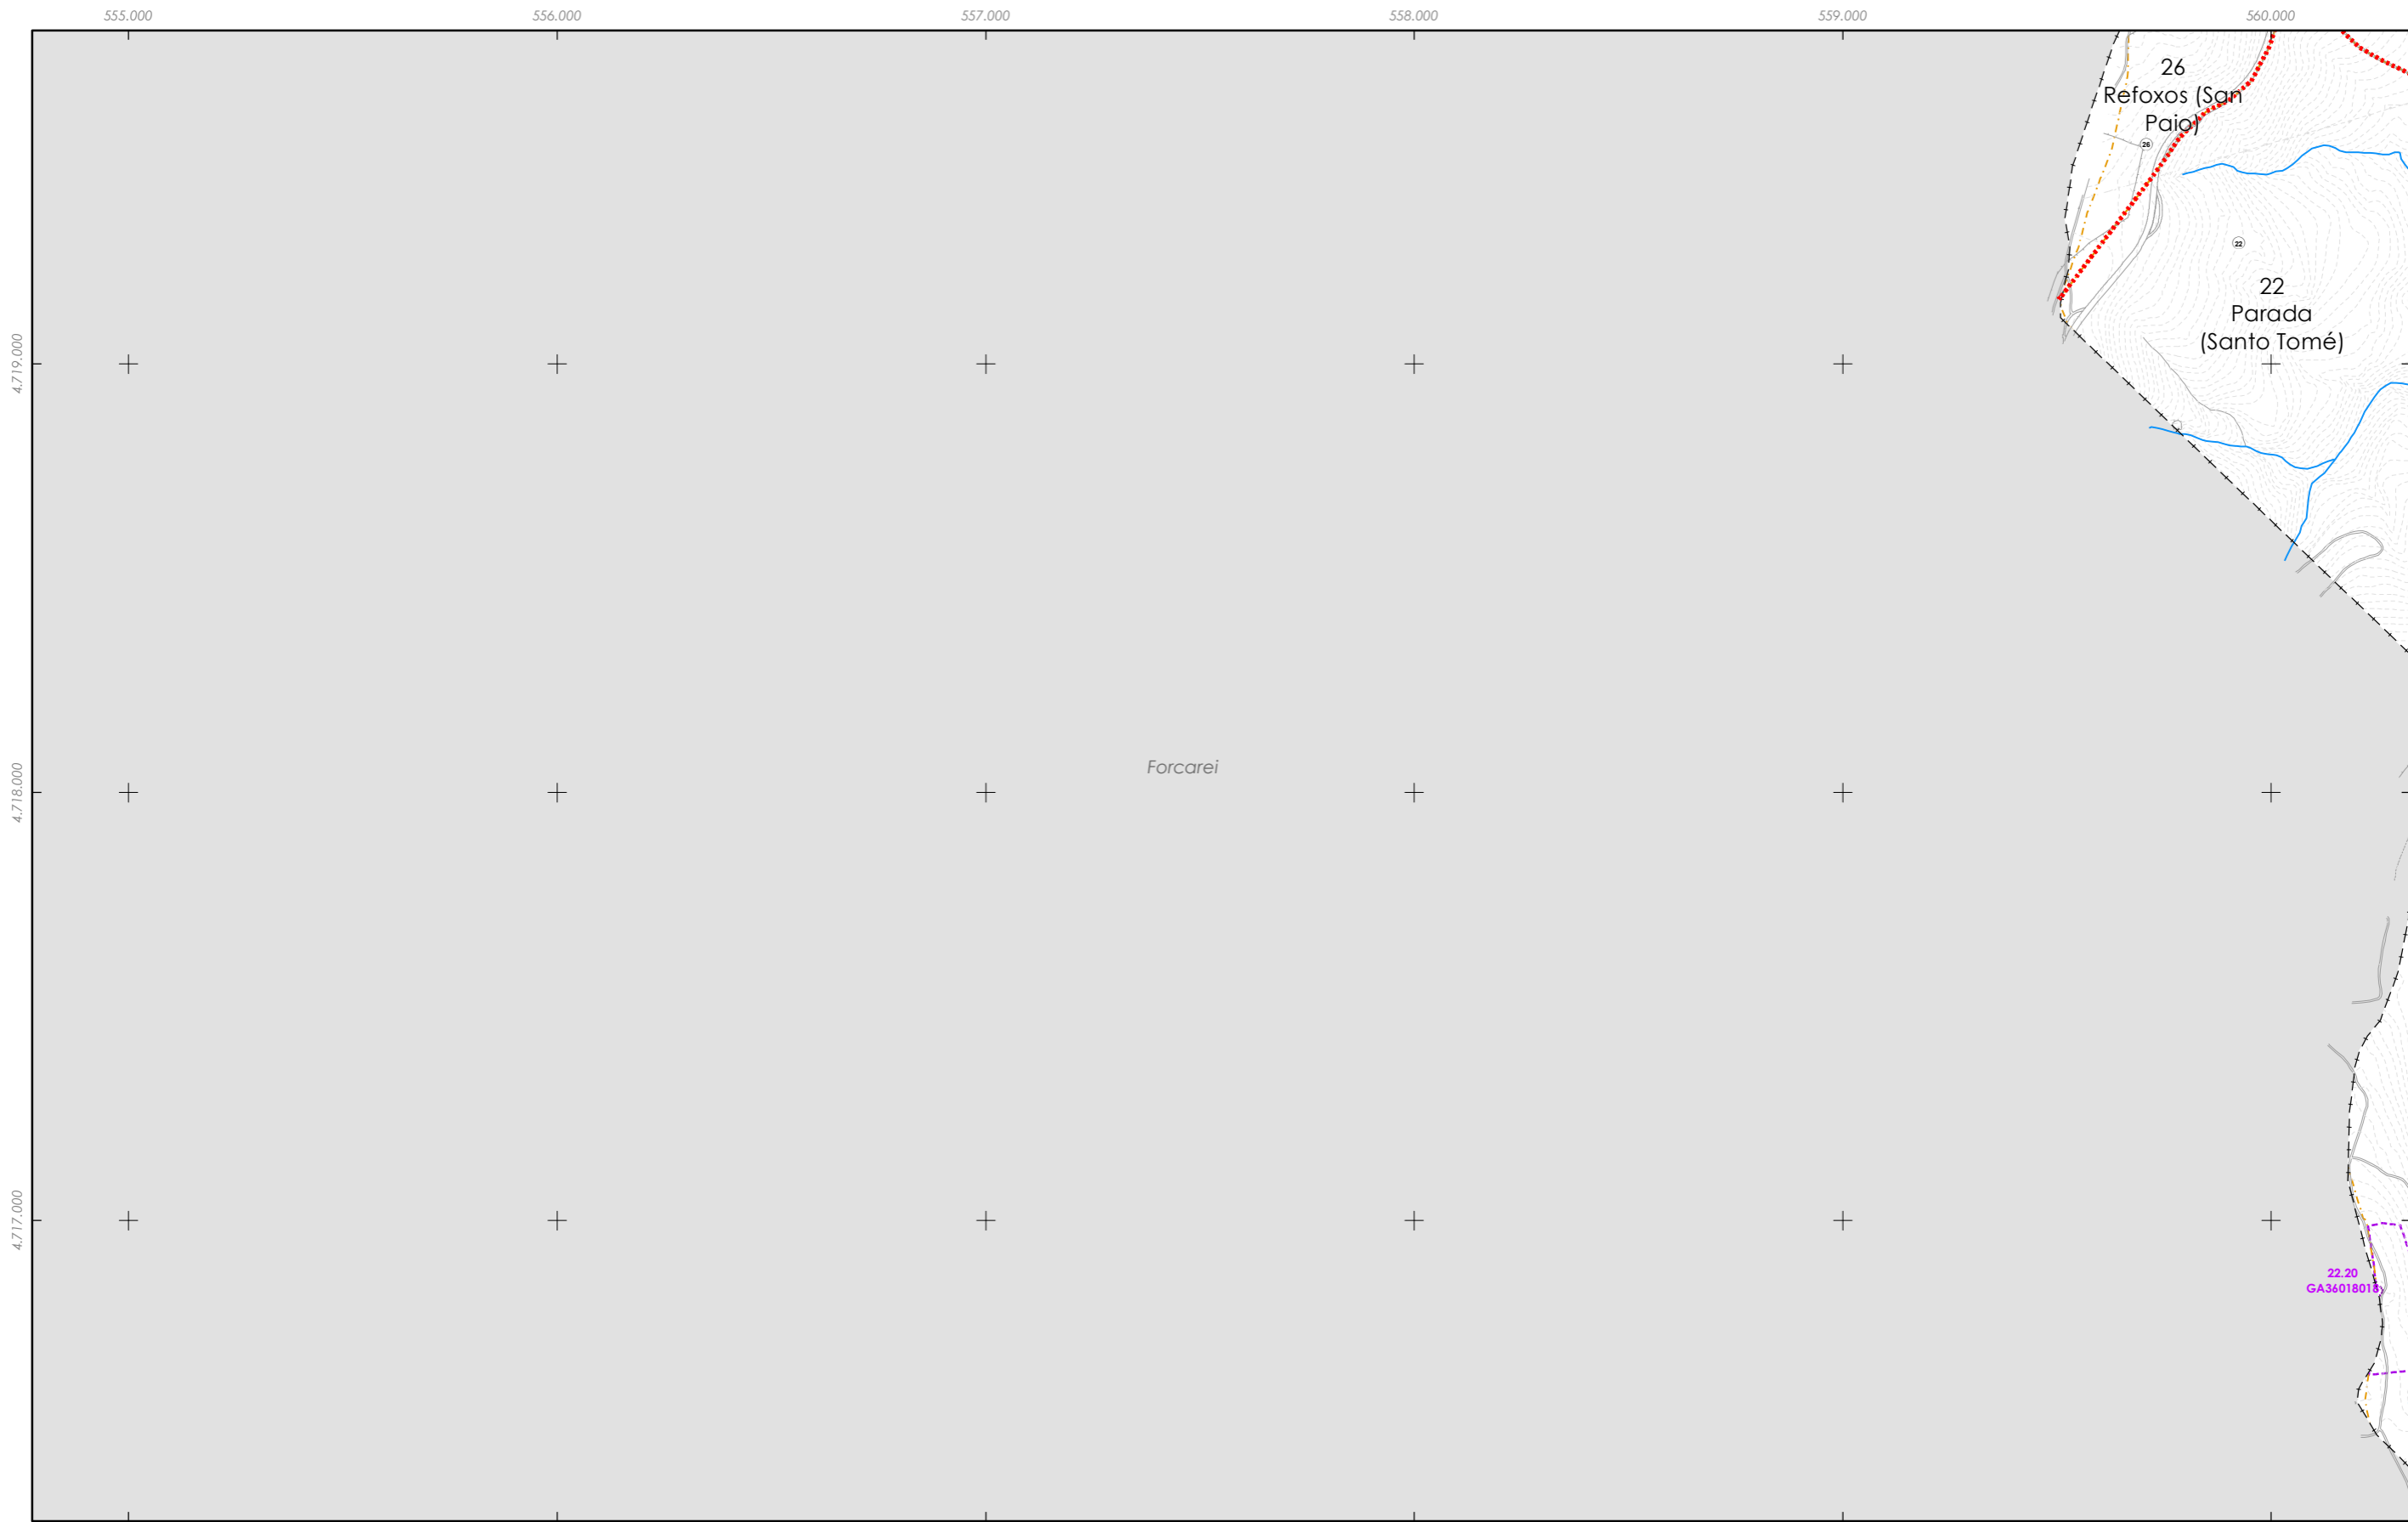





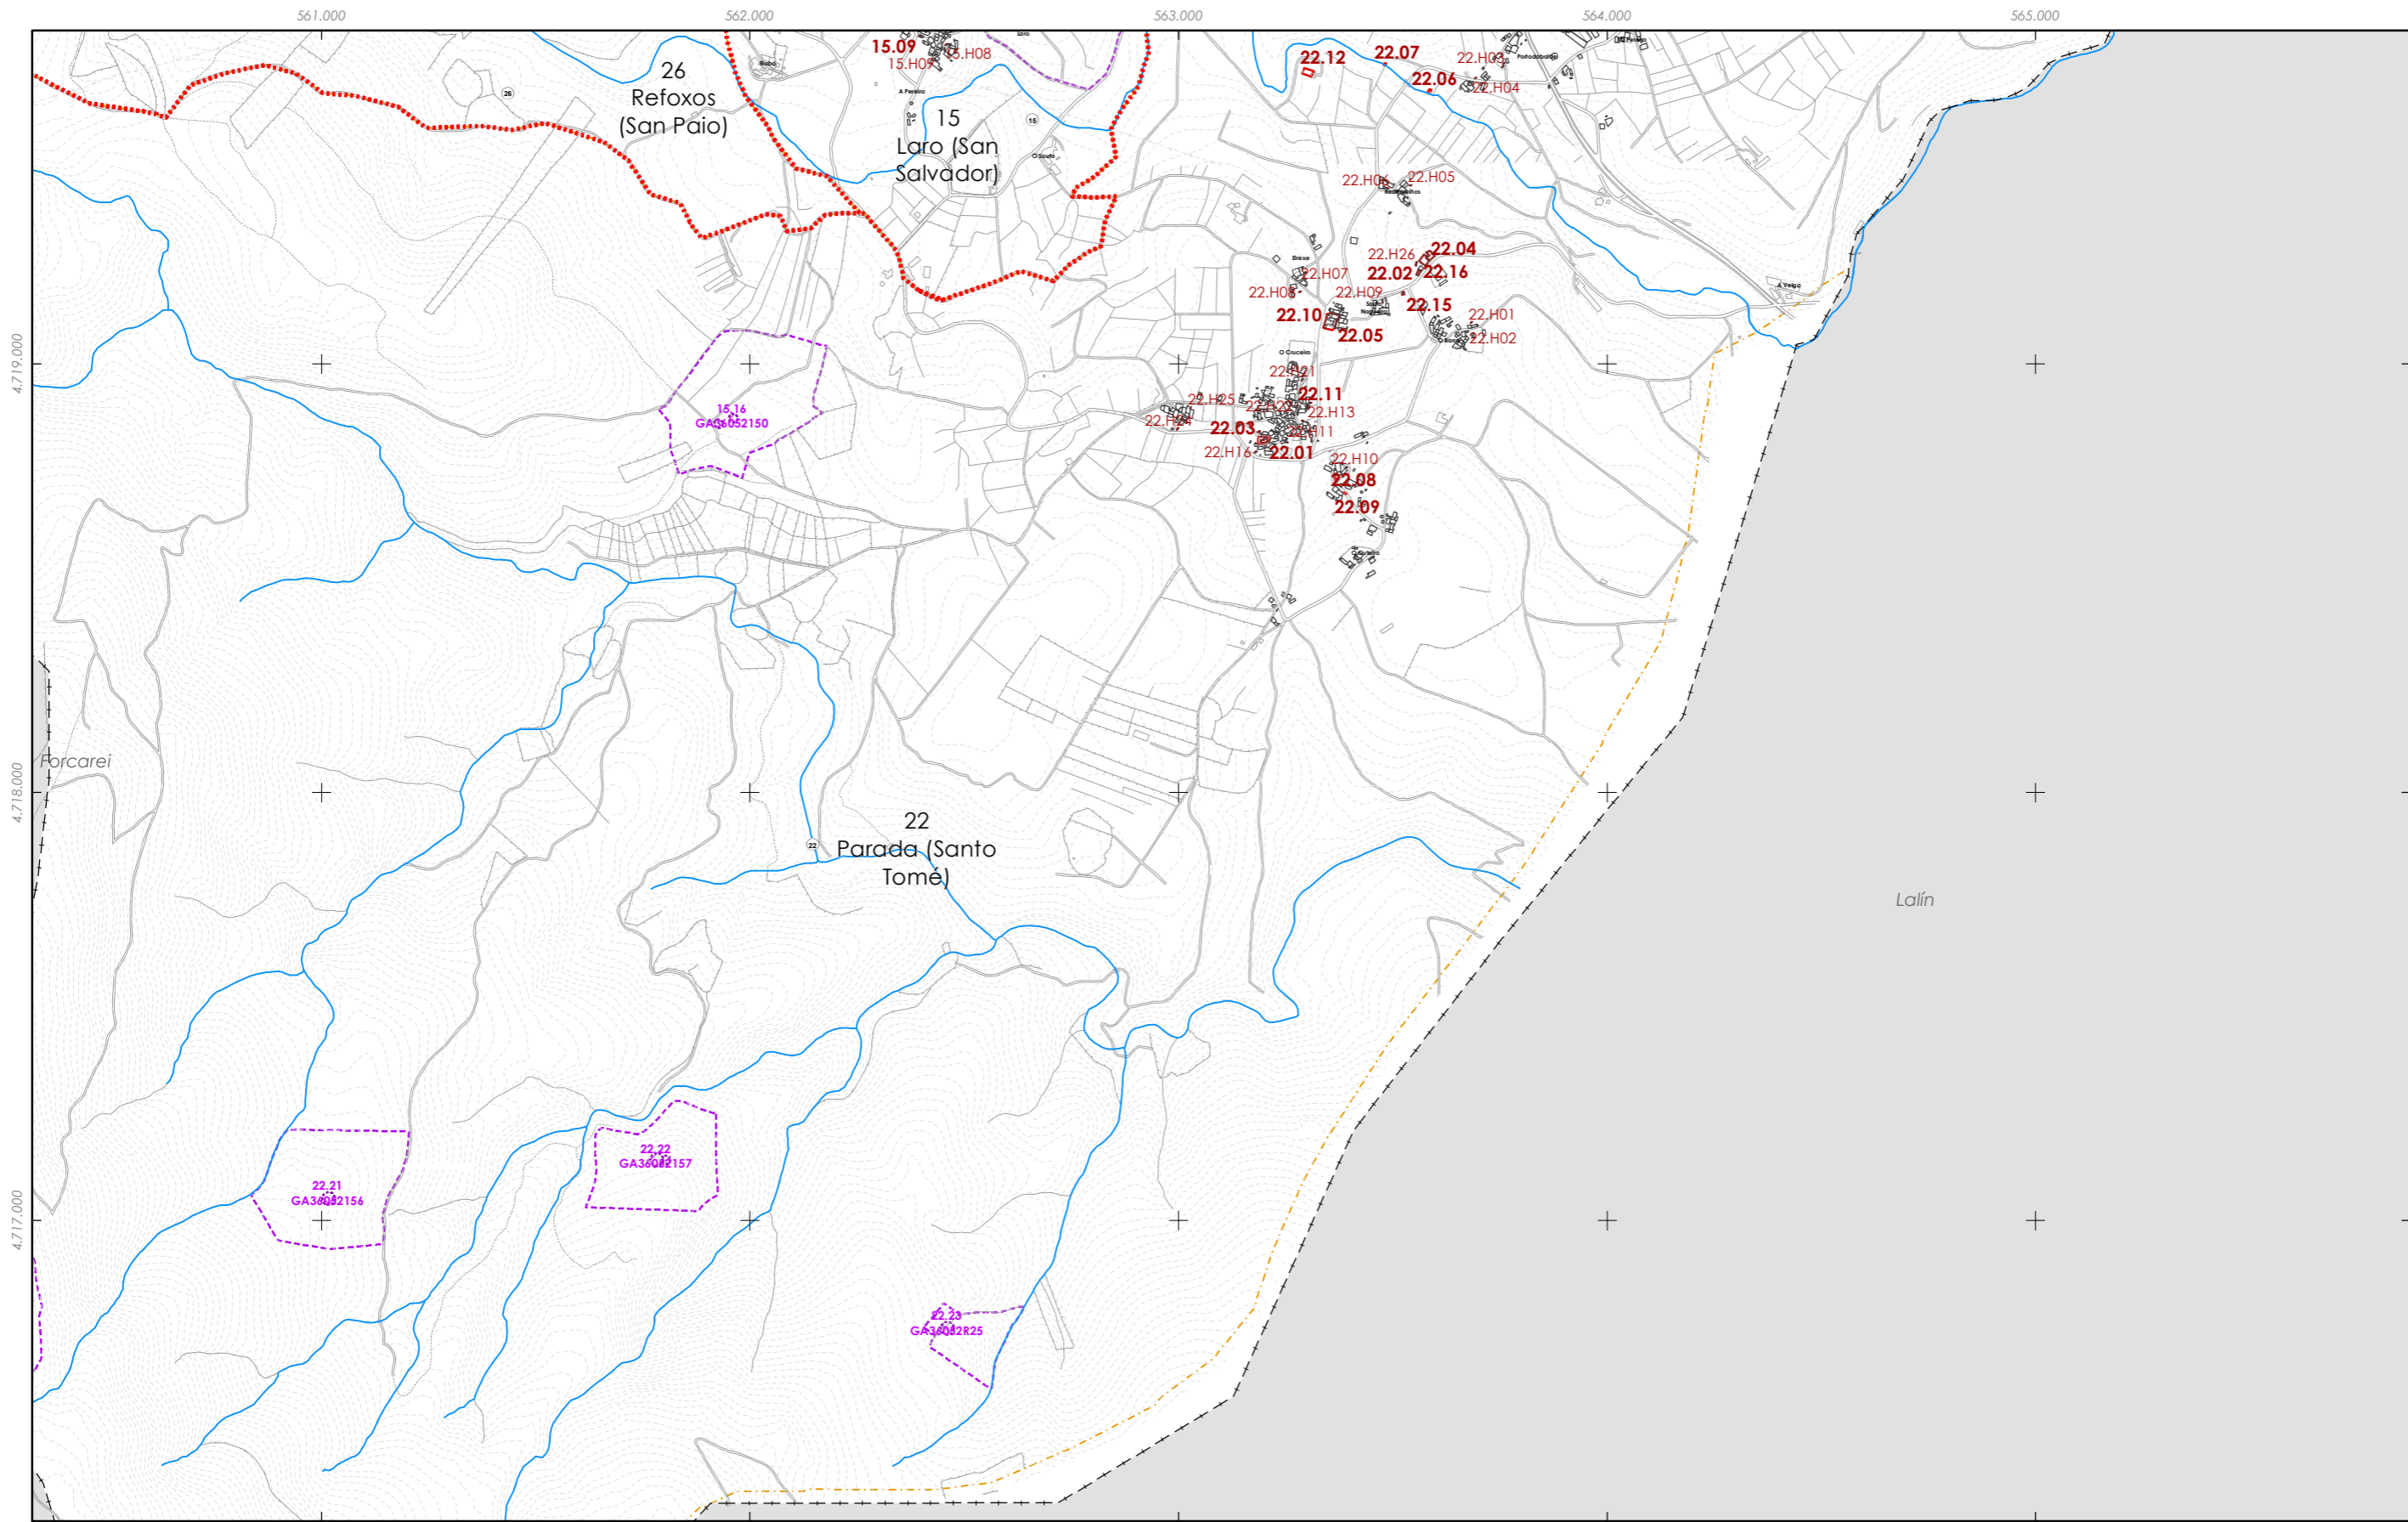


- LimiteTMSilleda
- Limite parroquial
- Arquitectónico-etnográfico
- API - Área de Protección Integral
- CPX - Contorno de protección de Xacemento
- Camiño de Santiago
- Camiño Real

Fonte de datos / Fuente de datos:
 - Elaboración propia / Concello de Silleda
 - Elaboración propia / Concello de Silleda


| | | | | | | | | | | | | | | | | | | | | | | | |
|---|-----------|----|----|----|----|----|----|----|----|----|----|----|----|----|----|----|-----------|----|----|----|----|---|--|
| <table border="1" style="width: 100%; border-collapse: collapse;"> <tr><td>A1</td><td>A2</td><td>A3</td></tr> <tr><td>B1</td><td>B2</td><td>B3</td></tr> <tr><td>C1</td><td>C2</td><td>C3</td></tr> <tr><td>D1</td><td>D2</td><td>D3</td></tr> <tr><td>E1</td><td>E2</td><td>E3</td></tr> <tr><td>F1</td><td>F2</td><td>F3</td></tr> <tr><td>G1</td><td>G2</td><td>G3</td></tr> </table> <p>GRÁFICO DE FOLLAS GRÁFICO DE HOJAS</p> | A1 | A2 | A3 | B1 | B2 | B3 | C1 | C2 | C3 | D1 | D2 | D3 | E1 | E2 | E3 | F1 | F2 | F3 | G1 | G2 | G3 | <p>Concello de SILLED</p> <p>ALFONSO BOTANA PROYECTOS Y SERVICIOS</p> <p>36052_PXOM_202207_AP Xullo 2022 ETRS 89 29N Julio 2022 EPSG: 25829</p> <p>F2 15 de 17</p> | <p>CONCELLO DE SILLED (PONTEVEDRA) AYUNTAMIENTO DE SILLED (PONTEVEDRA)</p> <p>PLAN XERAL DE ORDENACIÓN MUNICIPAL PLAN XERAL DE ORDENACIÓN MUNICIPAL</p> <p>Alfonso Botana S.L. Aprobación Provisional e Definitiva</p> <p>IV. PLANOS DE INFORMACIÓN IV. PLANOS DE INFORMACIÓN IV.28 PATRIMONIO CULTURAL IV.28 PATRIMONIO CULTURAL</p> <p>1:15.000</p> |
| A1 | A2 | A3 | | | | | | | | | | | | | | | | | | | | | |
| B1 | B2 | B3 | | | | | | | | | | | | | | | | | | | | | |
| C1 | C2 | C3 | | | | | | | | | | | | | | | | | | | | | |
| D1 | D2 | D3 | | | | | | | | | | | | | | | | | | | | | |
| E1 | E2 | E3 | | | | | | | | | | | | | | | | | | | | | |
| F1 | F2 | F3 | | | | | | | | | | | | | | | | | | | | | |
| G1 | G2 | G3 | | | | | | | | | | | | | | | | | | | | | |



-  Limite TMSilleda
-  Limite parroquial
-  Arquitectónico-etnográfico
-  API - Área de Protección Integral
-  CPX - Contorno de protección de Xacemento
-  Camiño de Santiago
-  Camiño Real

Fonte de datos / Fuente de datos:
 - Elaboración propia / Concello de Silleda
 - Elaboración propia / Concello de Silleda

| | | | | | | | | | | | | | | | | | | | | | | | |
|--|----------------------------------|---|----|----|----|----|----|----|----|----|----|----|----|----|----|----|----|--|----|----|--|---|--|
| <table border="1" style="width: 100%; border-collapse: collapse;"> <tr><td>A1</td><td>A2</td><td>A3</td></tr> <tr><td>B1</td><td>B2</td><td>B3</td></tr> <tr><td>C1</td><td>C2</td><td>C3</td></tr> <tr><td>D1</td><td>D2</td><td>D3</td></tr> <tr><td>E1</td><td>E2</td><td>E3</td></tr> <tr><td>F2</td><td style="border: 2px solid red;">F3</td><td></td></tr> <tr><td>G2</td><td>G3</td><td></td></tr> </table> <p>GRÁFICO DE FOLLAS GRÁFICO DE HOJAS</p> | A1 | A2 | A3 | B1 | B2 | B3 | C1 | C2 | C3 | D1 | D2 | D3 | E1 | E2 | E3 | F2 | F3 | | G2 | G3 | |  Concello de SILLEDA  ALFONSO BOTANA <small>PROYECTOS Y SERVICIOS DE INGENIERÍA</small> | CONCELLO DE SILLEDA (PONTEVEDRA) <small>AYUNTAMIENTO DE SILLEDA (PONTEVEDRA)</small> PLAN XERAL DE ORDENACIÓN MUNICIPAL <small>PLAN XERAL DE ORDENACIÓN MUNICIPAL</small> Alfonso Botana S.L. <small>Aprobación Provisional y Definitiva</small> IV. PLANOS DE INFORMACIÓN <small>IV. PLANOS DE INFORMACIÓN</small> IV.28 PATRIMONIO CULTURAL <small>IV.28 PATRIMONIO CULTURAL</small> |
| A1 | A2 | A3 | | | | | | | | | | | | | | | | | | | | | |
| B1 | B2 | B3 | | | | | | | | | | | | | | | | | | | | | |
| C1 | C2 | C3 | | | | | | | | | | | | | | | | | | | | | |
| D1 | D2 | D3 | | | | | | | | | | | | | | | | | | | | | |
| E1 | E2 | E3 | | | | | | | | | | | | | | | | | | | | | |
| F2 | F3 | | | | | | | | | | | | | | | | | | | | | | |
| G2 | G3 | | | | | | | | | | | | | | | | | | | | | | |
| <p>36052_PXOM_202207_AP</p> <p>Julio 2022 ETRS 89 29N Julio 2022 EPSG: 25829</p> <p>1:15.000</p> | <p>F3</p> <p>16 de 17</p> |  | | | | | | | | | | | | | | | | | | | | | |

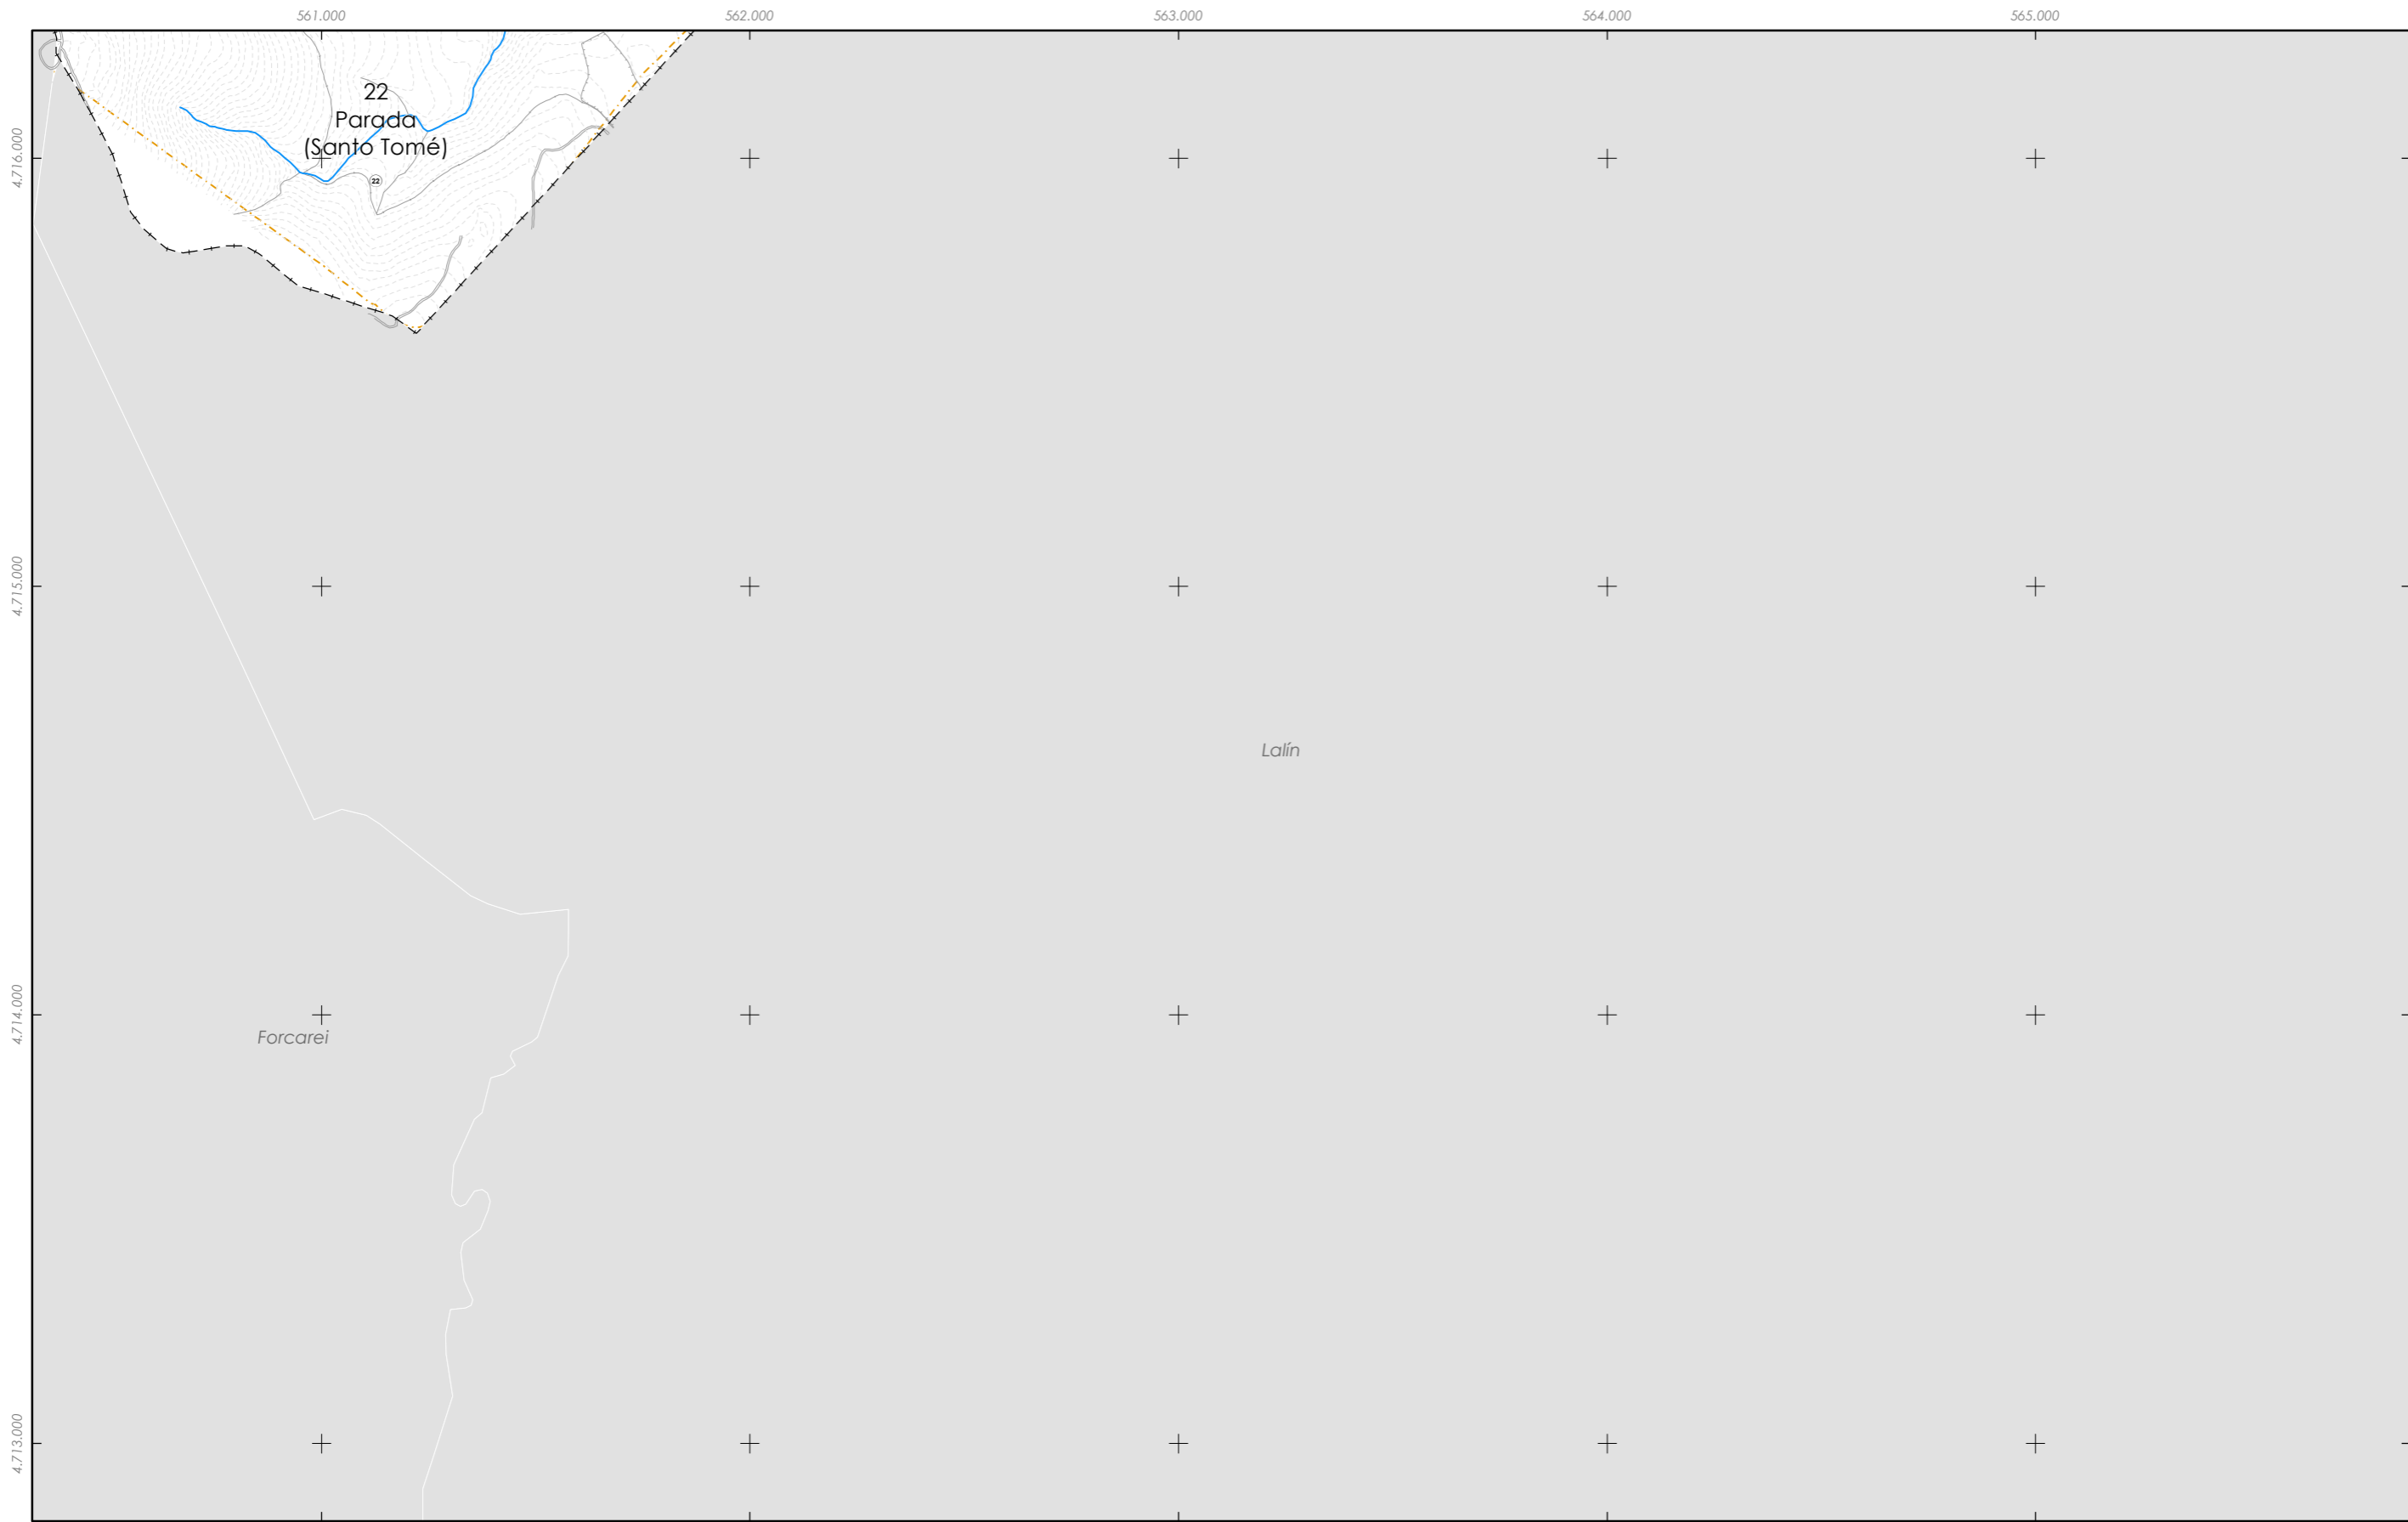

- LimiteTMSilleda
- Limite parroquial
- Arquitectónico-etnográfico
- API - Área de Protección Integral
- CPX - Contorno de protección de Xacemento
- Camiño de Santiago
- Camiño Real

Fonte de datos / Fuente de datos:
 - Elaboración propia / Concello de Silleda
 - Elaboración propia / Concello de Silleda

| | | | |
|--|--|--|--|
| | GRÁFICO DE FOLLAS DE HOJAS G3 17 de 17 | <p>Concello de SILLEDADA</p> | <p>CONCELLO DE SILLEDADA (PONTEVEDRA) AYUNTAMIENTO DE SILLEDADA (PONTEVEDRA)</p> <p>PLAN XERAL DE ORDENACIÓN MUNICIPAL PLAN XERAL DE ORDENACIÓN MUNICIPAL</p> <p>Alfonso Botana S.L. Aprobación Provisional e Definitiva</p> <p>IV. PLANOS DE INFORMACIÓN IV. PLANOS DE INFORMACIÓN</p> <p>IV.28 PATRIMONIO CULTURAL IV.28 PATRIMONIO CULTURAL</p> |
| | | 36052_PXOM_202207_AP Xullo 2022 ETRS 89 29N Julio 2022 EPSG: 25829 | 1:15.000 |