


Rede de abastecemento Elementos

Elemento	Denominación
	Rede existente
	Rede proposta
	Bombeo
	Captación
	Depósito
	ETAP

Fonte de datos / Fuente de datos:
 - Elaboración propia / Concello de Silleda
 - Elaboración propia / Concello de Silleda

LEENDA DE ORDENACIÓN VER PLANOS V.01

 GRÁFICO DE FOLLAS GRÁFICO DE HOJAS	 Concello de SILLEDA	CONCELLO DE SILLEDA (PONTEVEDRA) <small>AYUNTAMIENTO DE SILLEDA (PONTEVEDRA)</small> PLAN XERAL DE ORDENACIÓN MUNICIPAL <small>PLAN XERAL DE ORDENACIÓN MUNICIPAL</small>
	ALFONSO BOTANA <small>PROFESIONISTA EN ARQUITECTURA</small>	Alfonso Botana S.L. <small>Aprobación Provisional y Definitiva</small>
<small>36052_PXOM_202207_AP</small> <small>Julio 2022</small>	<small>ETRS 89 29N</small> <small>EPSG: 25829</small>	IV. PLANOS DE INFORMACIÓN <small>IV. PLANOS DE INFORMACIÓN</small> V.02 SESERVIZOS URBANÍSTICOS I: ABASTECIMIENTO MUNICIPAL <small>V.02 SESERVIZOS URBANÍSTICOS I: ABASTECIMIENTO MUNICIPAL</small>
<small>21 de 32</small> 1:5.000	 <small>0 50 100 200 Metros</small>	

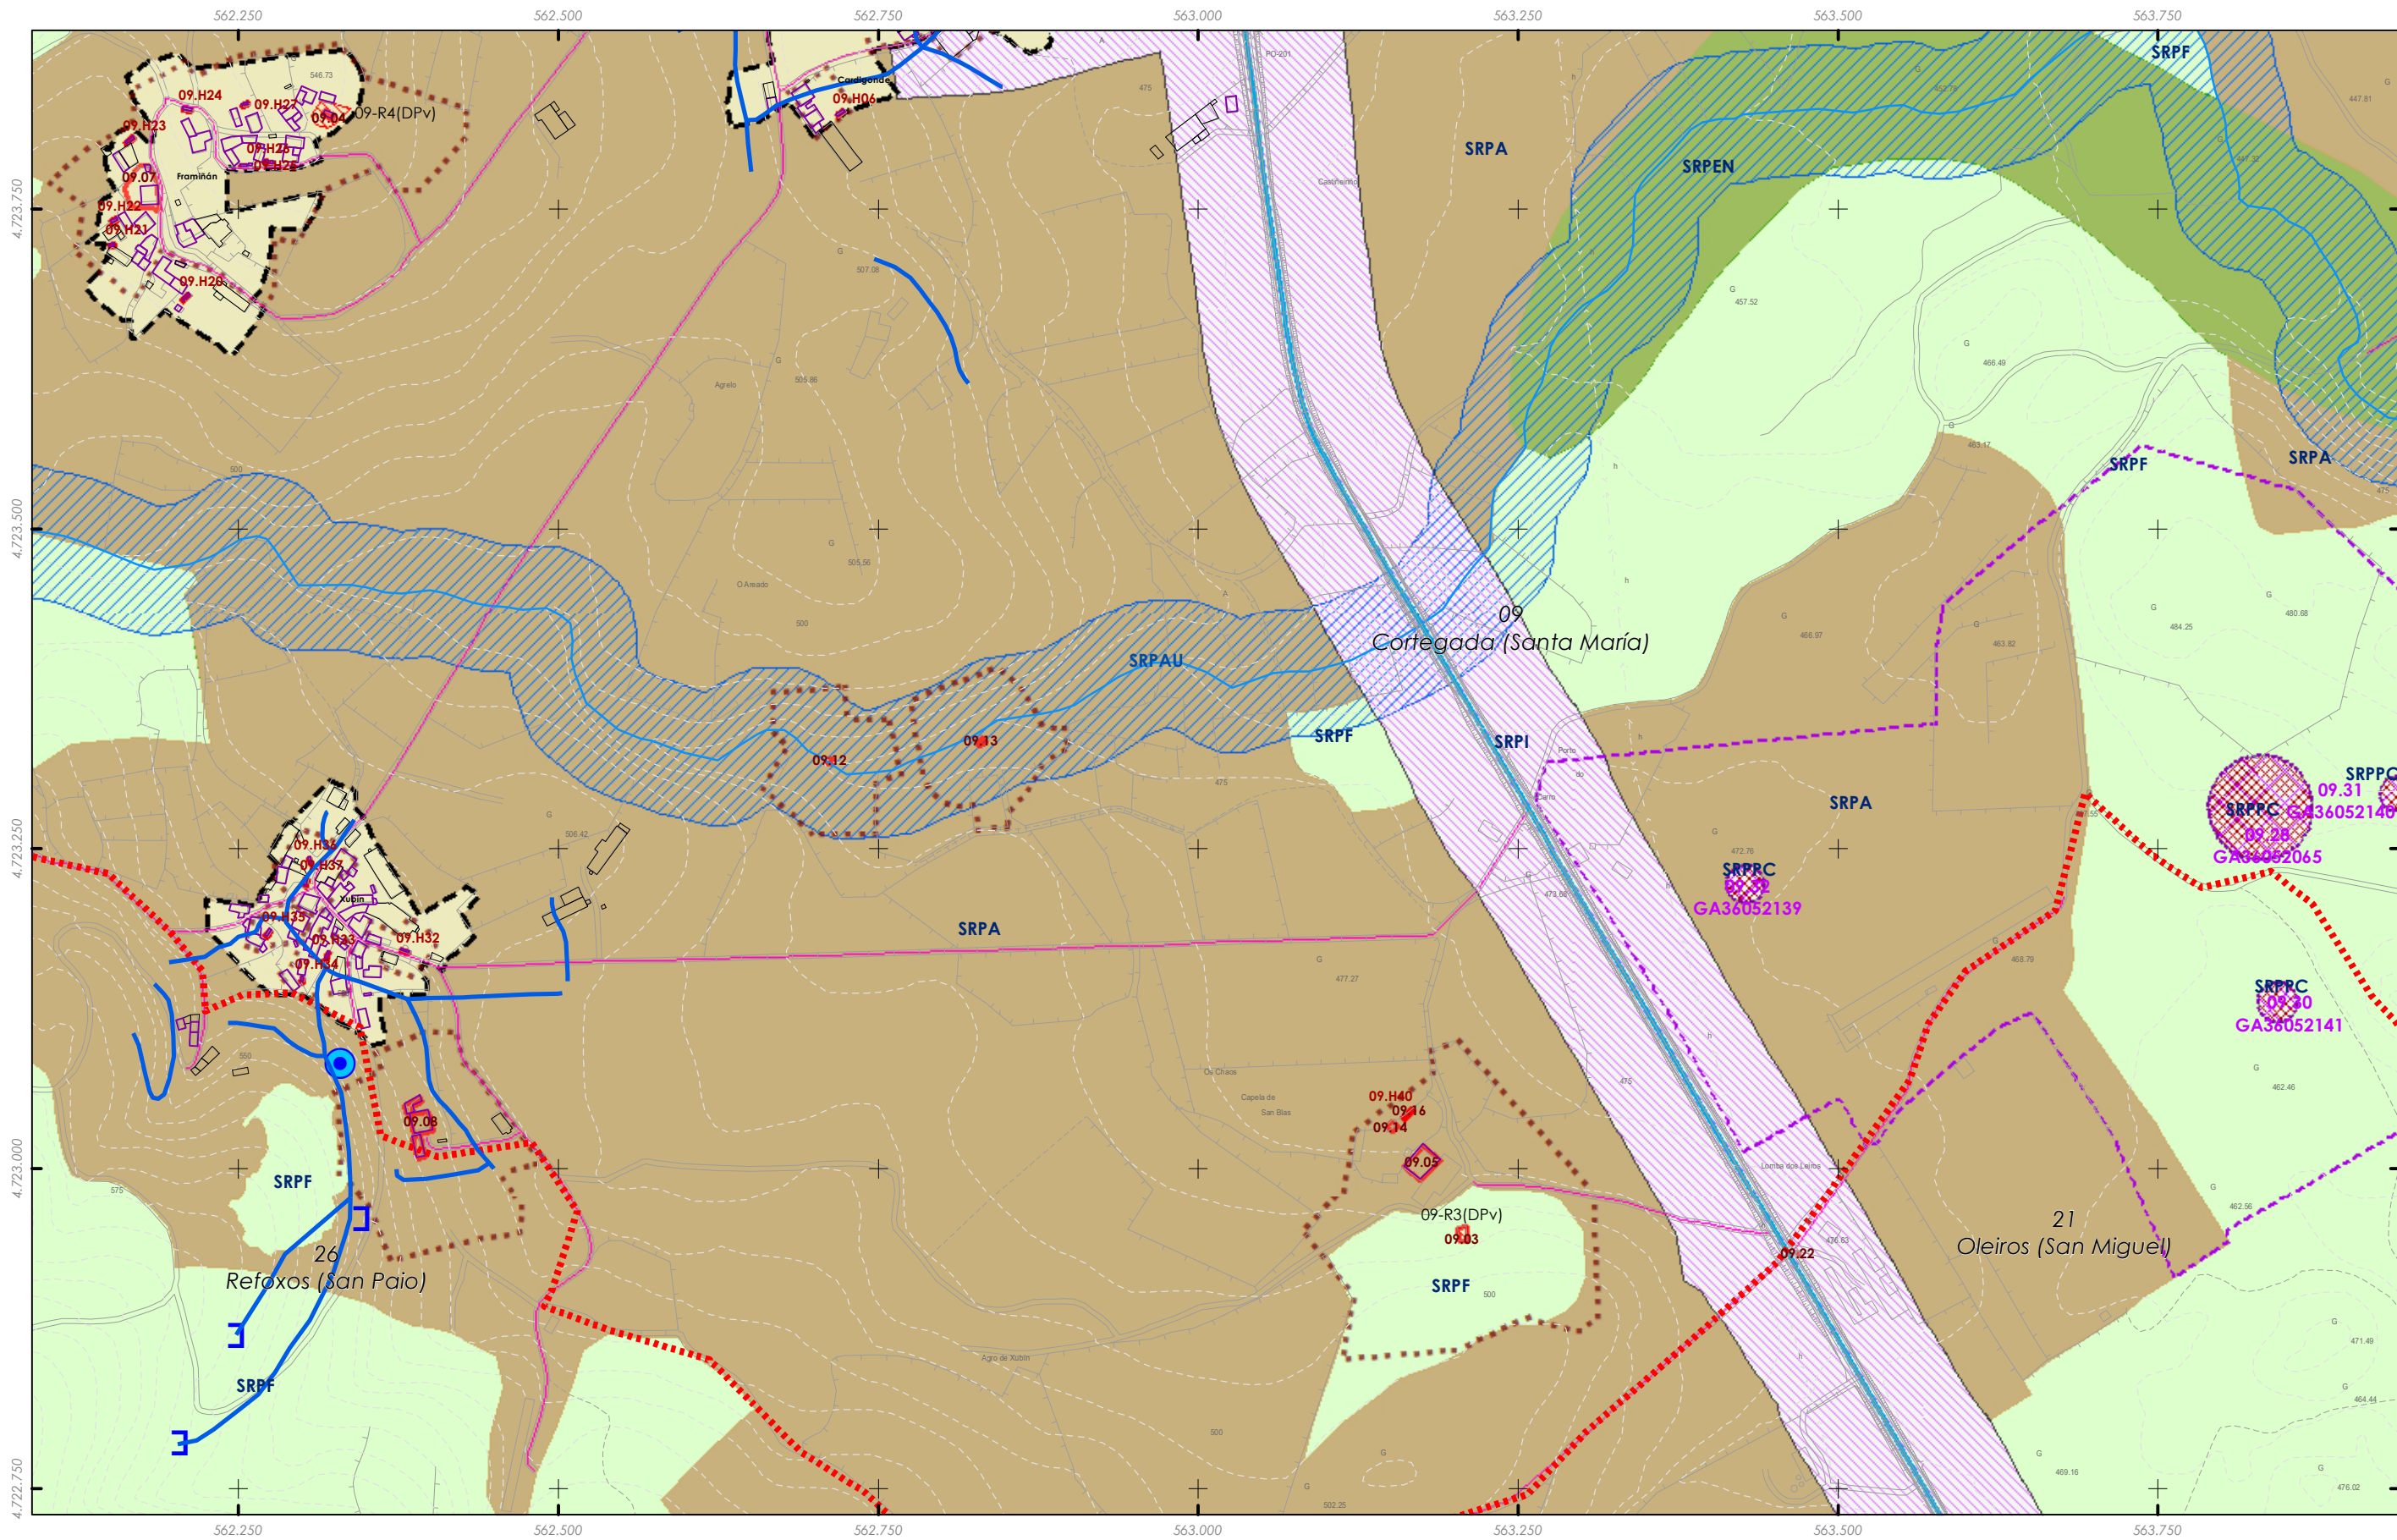


- Rede de abastecemento** Elementos
- Rede existente
 - - - Rede proposta
- Denominación
- Bombeo
 - ┌ Captación
 - Depósito
 - P ETAP

Fuente de datos / Fuente de datos:
 - Elaboración propia / Concello de Silleda
 - Elaboración propia / Concello de Silleda

LEENDA DE ORDENACIÓN VER PLANOS V.01

 GRÁFICO DE FOLLAS GRÁFICO DE HOJAS	 Concello de SILLED A	CONCELLO DE SILLED A (PONTEVEDRA) <small>AYUNTAMIENTO DE SILLED A (PONTEVEDRA)</small> PLAN XERAL DE ORDENACIÓN MUNICIPAL <small>PLAN XERAL DE ORDENACIÓN MUNICIPAL</small>
	ALFONSO BOTANA <small>PROFESIONISTA LIBRE EN INGENIERIA DE ENFERMERIA</small>	Alfonso Botana S.L. <small>Agrupación Provisional y Definitiva</small>
<small>36052_PXOM_202207_AP</small> <small>Julio 2022 ETRS 89 29N</small> <small>Julio 2022 EPSG: 25829</small>	IV. PLANOS DE INFORMACIÓN <small>IV. PLANOS DE INFORMACIÓN</small> V.02 SESERVIZOS URBANÍSTICOS I: ABASTECIMIENTO MUNICIPAL <small>V.02 SESERVIZOS URBANÍSTICOS I: ABASTECIMIENTO MUNICIPAL</small>	 <small>0 50 100 200 Metros</small>

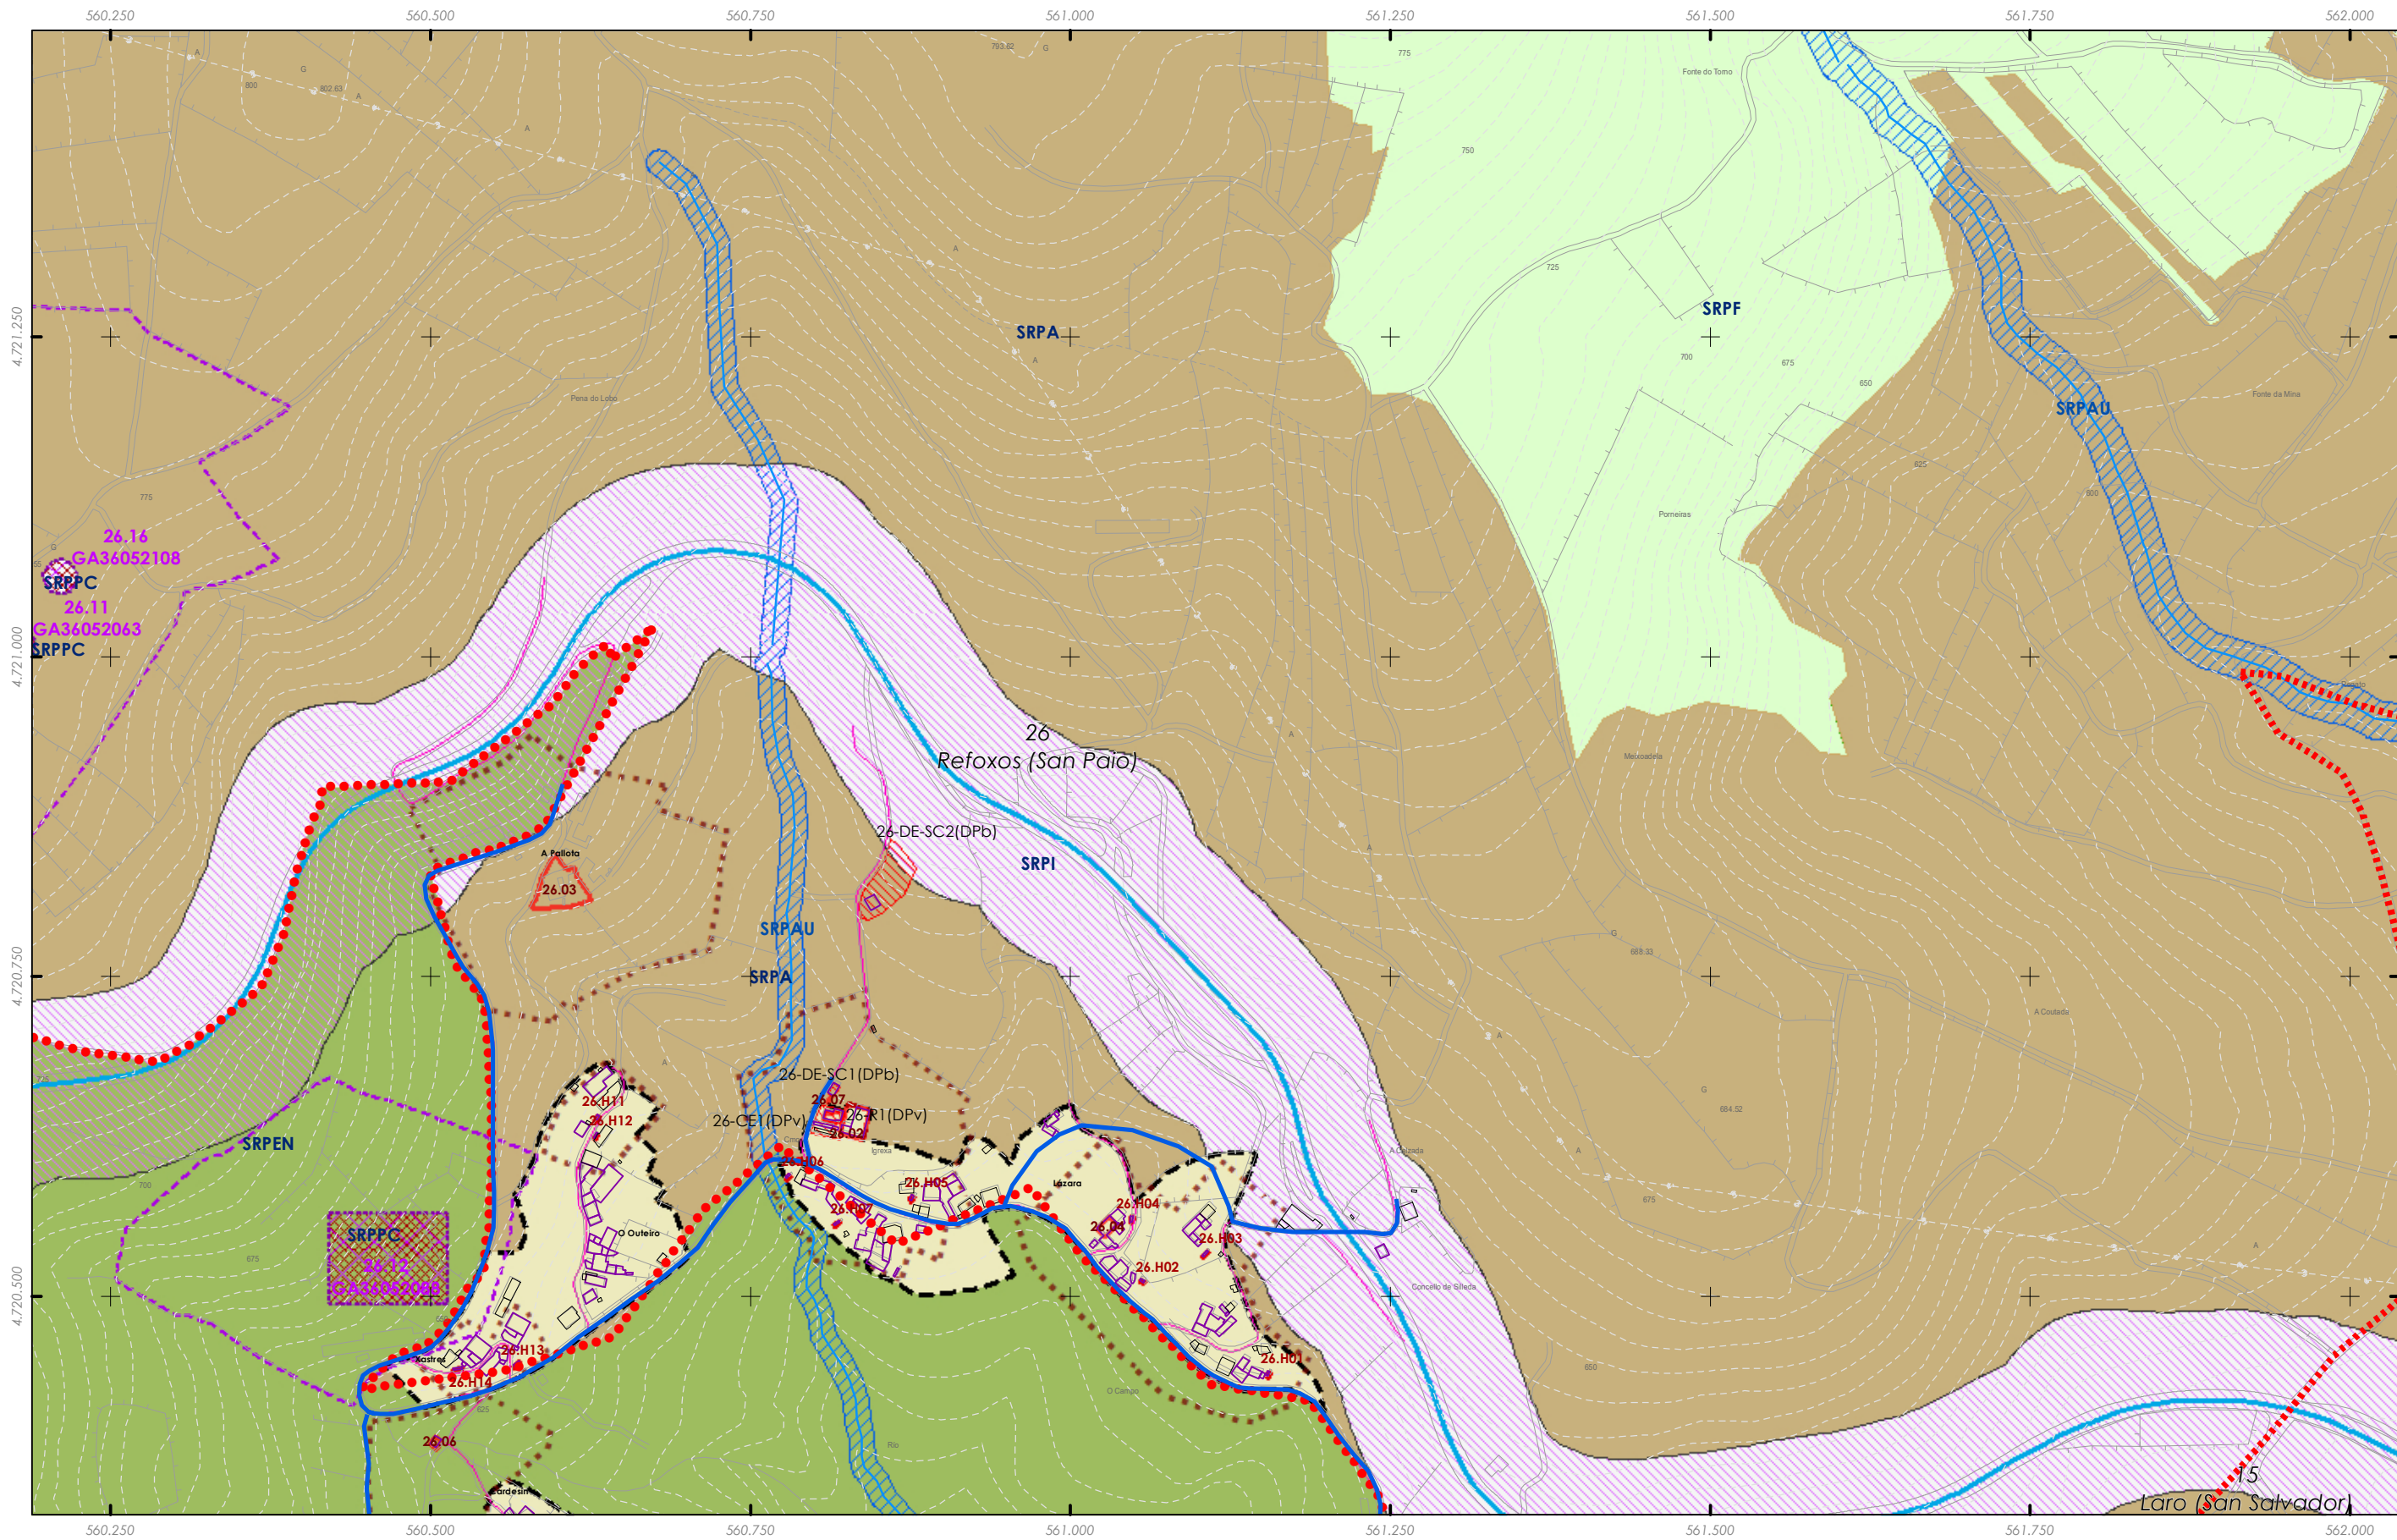


Rede de abastecemento Elementos

Rede existente	Rede proposta	Denominación
		Bombeo
		Captación
		Depósito
		ETAP

Fuente de datos / Fuente de datos:
 - Elaboración propia / Concello de Silleda
 - Elaboración propia / Concello de Silleda

LENDIA DE ORDENACIÓN VER PLANOS V.01

 GRÁFICO DE FOLLAS GRÁFICO DE HOJAS 23 de 32	Concello de SILLEDA 	CONCELLO DE SILLEDA (PONTEVEDRA) AYUNTAMIENTO DE SILLEDA (PONTEVEDRA) PLAN XERAL DE ORDENACIÓN MUNICIPAL PLAN XERAL DE ORDENACIÓN MUNICIPAL
	ALFONSO BOTANA S.L. INGENIEROS DE OBRAS DE ARQUITECTURA Y DISEÑO	Alfonso Botana S.L. Aprobación Provisional e Definitiva
	36052_PXOM_202207_AP Xullo 2022 ETRS 89 29N Julio 2022 EPSG: 25829	IV. PLANOS DE INFORMACIÓN V.02 SESERVIZOS URBANÍSTICOS I: ABASTECIMIENTO MUNICIPAL V.02 SESERVIZOS URBANÍSTICOS I: ABASTECIMIENTO MUNICIPAL
	1:5.000 	

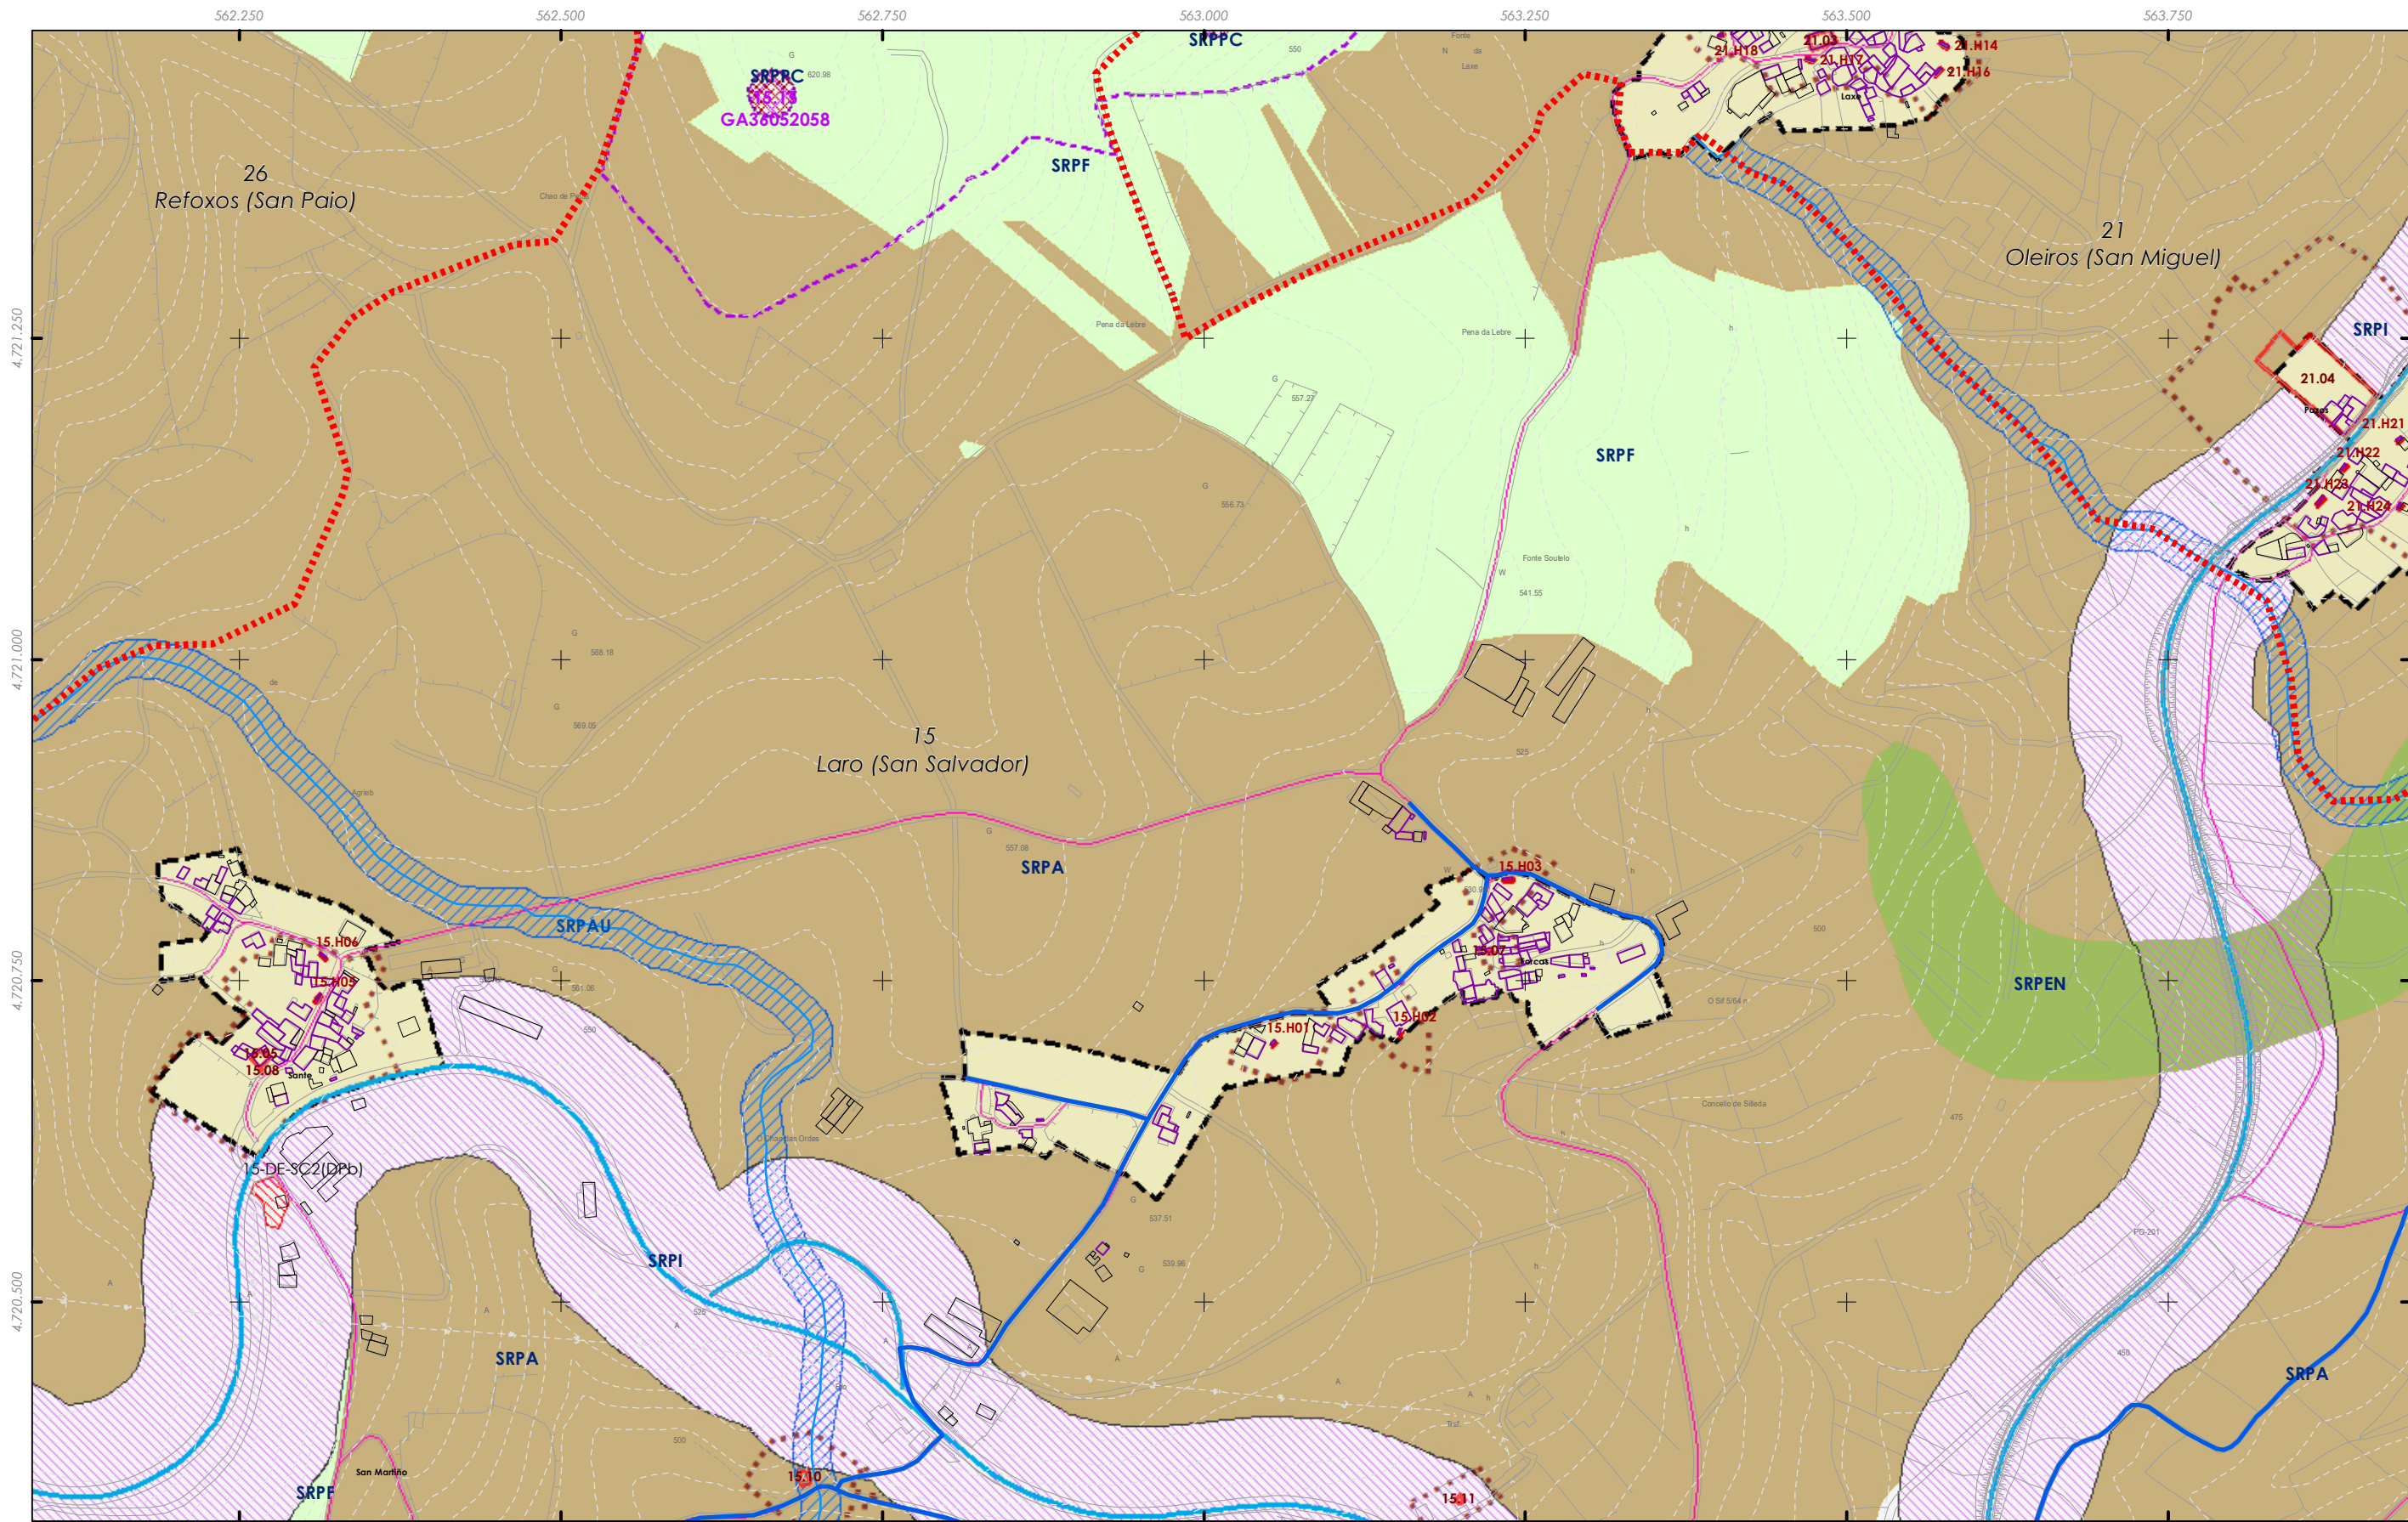


- Rede de abastecemento** Elementos
- Rede existente
 - Rede proposta
- Denominación
- Bombeo
 - Captación
 - Depósito
 - ETAP

Fonte de datos / Fuente de datos:
 - Elaboración propia / Concello de Silleda
 - Elaboración propia / Concello de Silleda

LENDA DE ORDENACIÓN VER PLANOS V.01

<p>GRÁFICO DE FOLLAS GRÁFICO DE HOJAS</p>	<p>Concello de SILLEDA</p> <p>ALFONSO BOTANA S.L. <small>PROYECTOS DE INGENIERÍA Y ARQUITECTURA</small></p>	<p>CONCELLO DE SILLEDA (PONTEVEDRA) <small>AYUNTAMIENTO DE SILLEDA (PONTEVEDRA)</small></p> <p>PLAN XERAL DE ORDENACIÓN MUNICIPAL <small>PLAN XERAL DE ORDENACIÓN MUNICIPAL</small></p>
	<p>36052_PXOM_202207_AP</p> <p>Julio 2022 ETRS 89 29N EPSG: 25829</p> <p>1:5.000</p>	<p>Alfonso Botana S.L. <small>Aprobación Provisional y Definitiva</small></p> <p>IV. PLANOS DE INFORMACIÓN <small>IV. PLANOS DE INFORMACIÓN</small></p> <p>V.02 SESERVIZOS URBANÍSTICOS I: ABASTECIMIENTO MUNICIPAL <small>V.02 SESERVIZOS URBANÍSTICOS I: ABASTECIMIENTO MUNICIPAL</small></p>

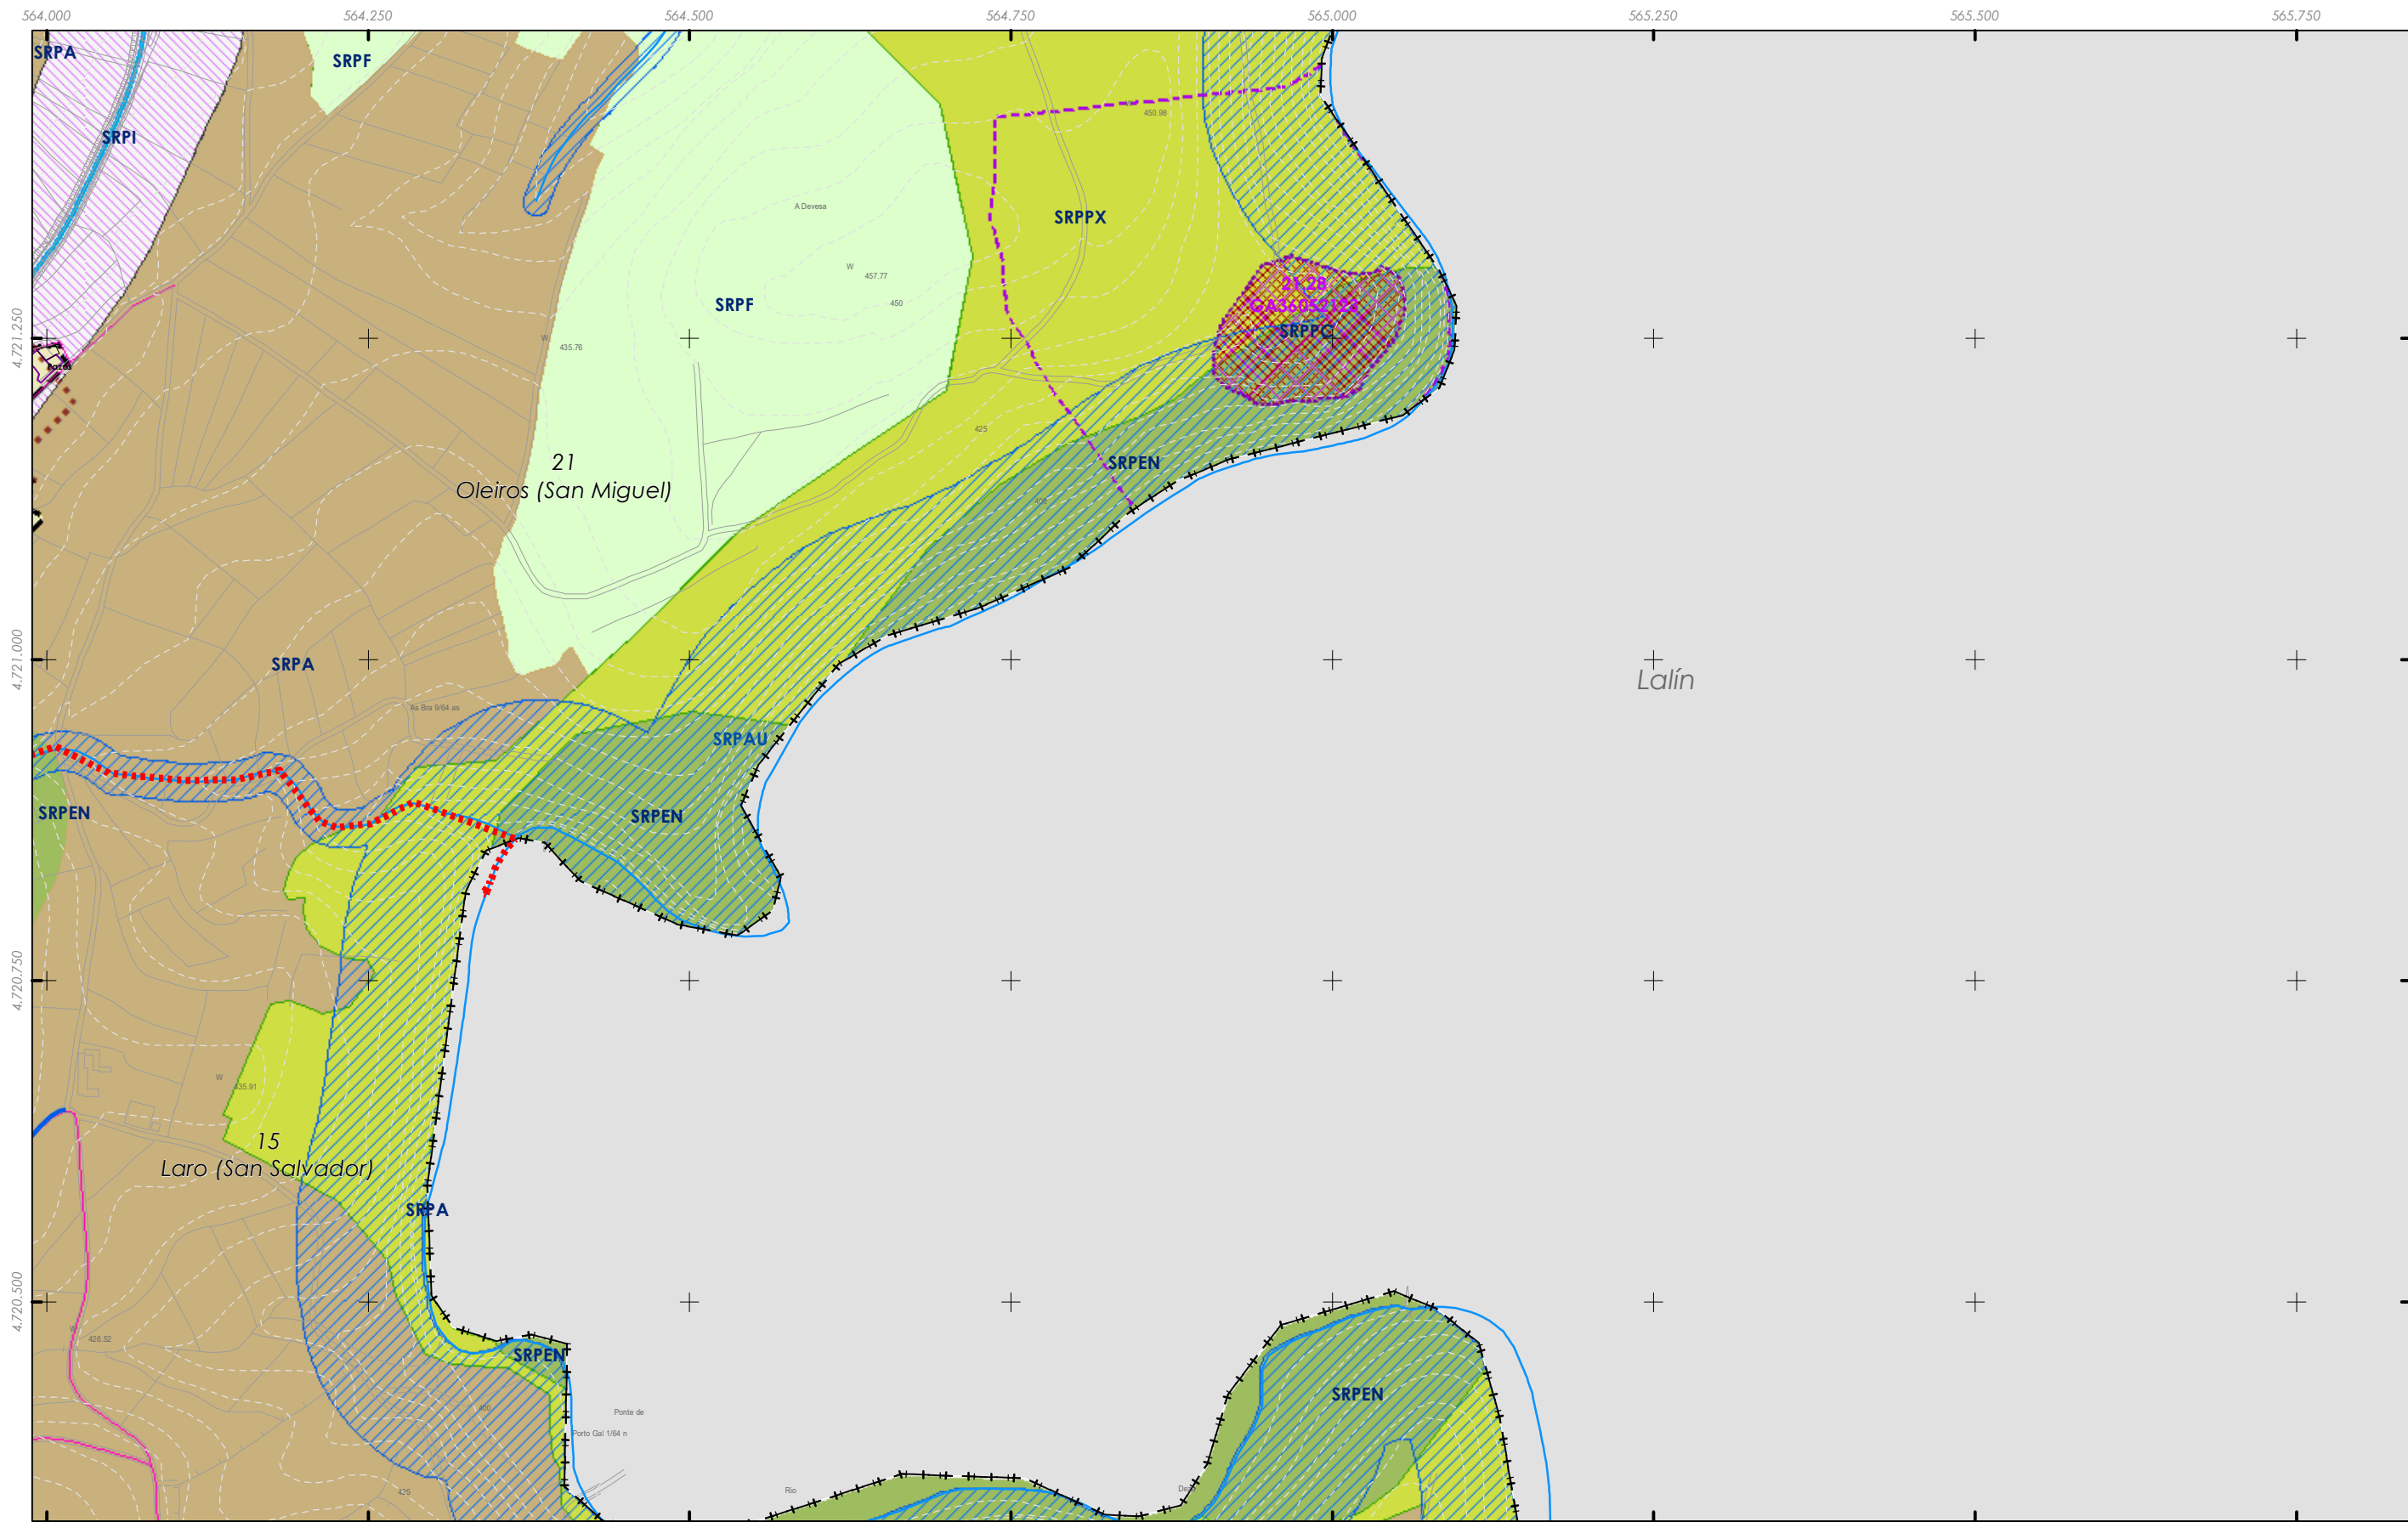


Rede de abastecemento Elementos

Elemento	Denominación
	Rede existente
	Rede proposta
	Bombeo
	Captación
	Depósito
	ETAP

Fonte de datos / Fuente de datos:
 - Elaboración propia / Concello de Silleda
 - Elaboración propia / Concello de Silleda

LENDA DE ORDENACIÓN VER PLANOS V.01

<p>GRÁFICO DE FOLLAS GRÁFICO DE HOJAS</p>	<p>Concello de SILEDA</p> <p>ALFONSO BOTANA</p> <p>36052_PXOM_202207_AP</p> <p>Julio 2022 ETRS 89 29N Julio 2022 EPSG: 25829</p>	<p>CONCELLO DE SILEDA (PONTEVEDRA) <small>AYUNTAMIENTO DE SILEDA (PONTEVEDRA)</small></p> <p>PLAN XERAL DE ORDENACIÓN MUNICIPAL <small>PLAN XERAL DE ORDENACIÓN MUNICIPAL</small></p>
		<p>Alfonso Botana S.L. <small>Aprobación Provisional y Definitiva</small></p> <p>IV. PLANOS DE INFORMACIÓN <small>IV. PLANOS DE INFORMACIÓN</small></p> <p>V.02 SESERVIZOS URBANÍSTICOS I: ABASTECIMIENTO MUNICIPAL <small>V.02 SESERVIZOS URBANÍSTICOS I: ABASTECIMIENTO MUNICIPAL</small></p>
<p>25 de 32</p>	<p>1:5.000</p>	<p>0 50 100 200 Metros</p>

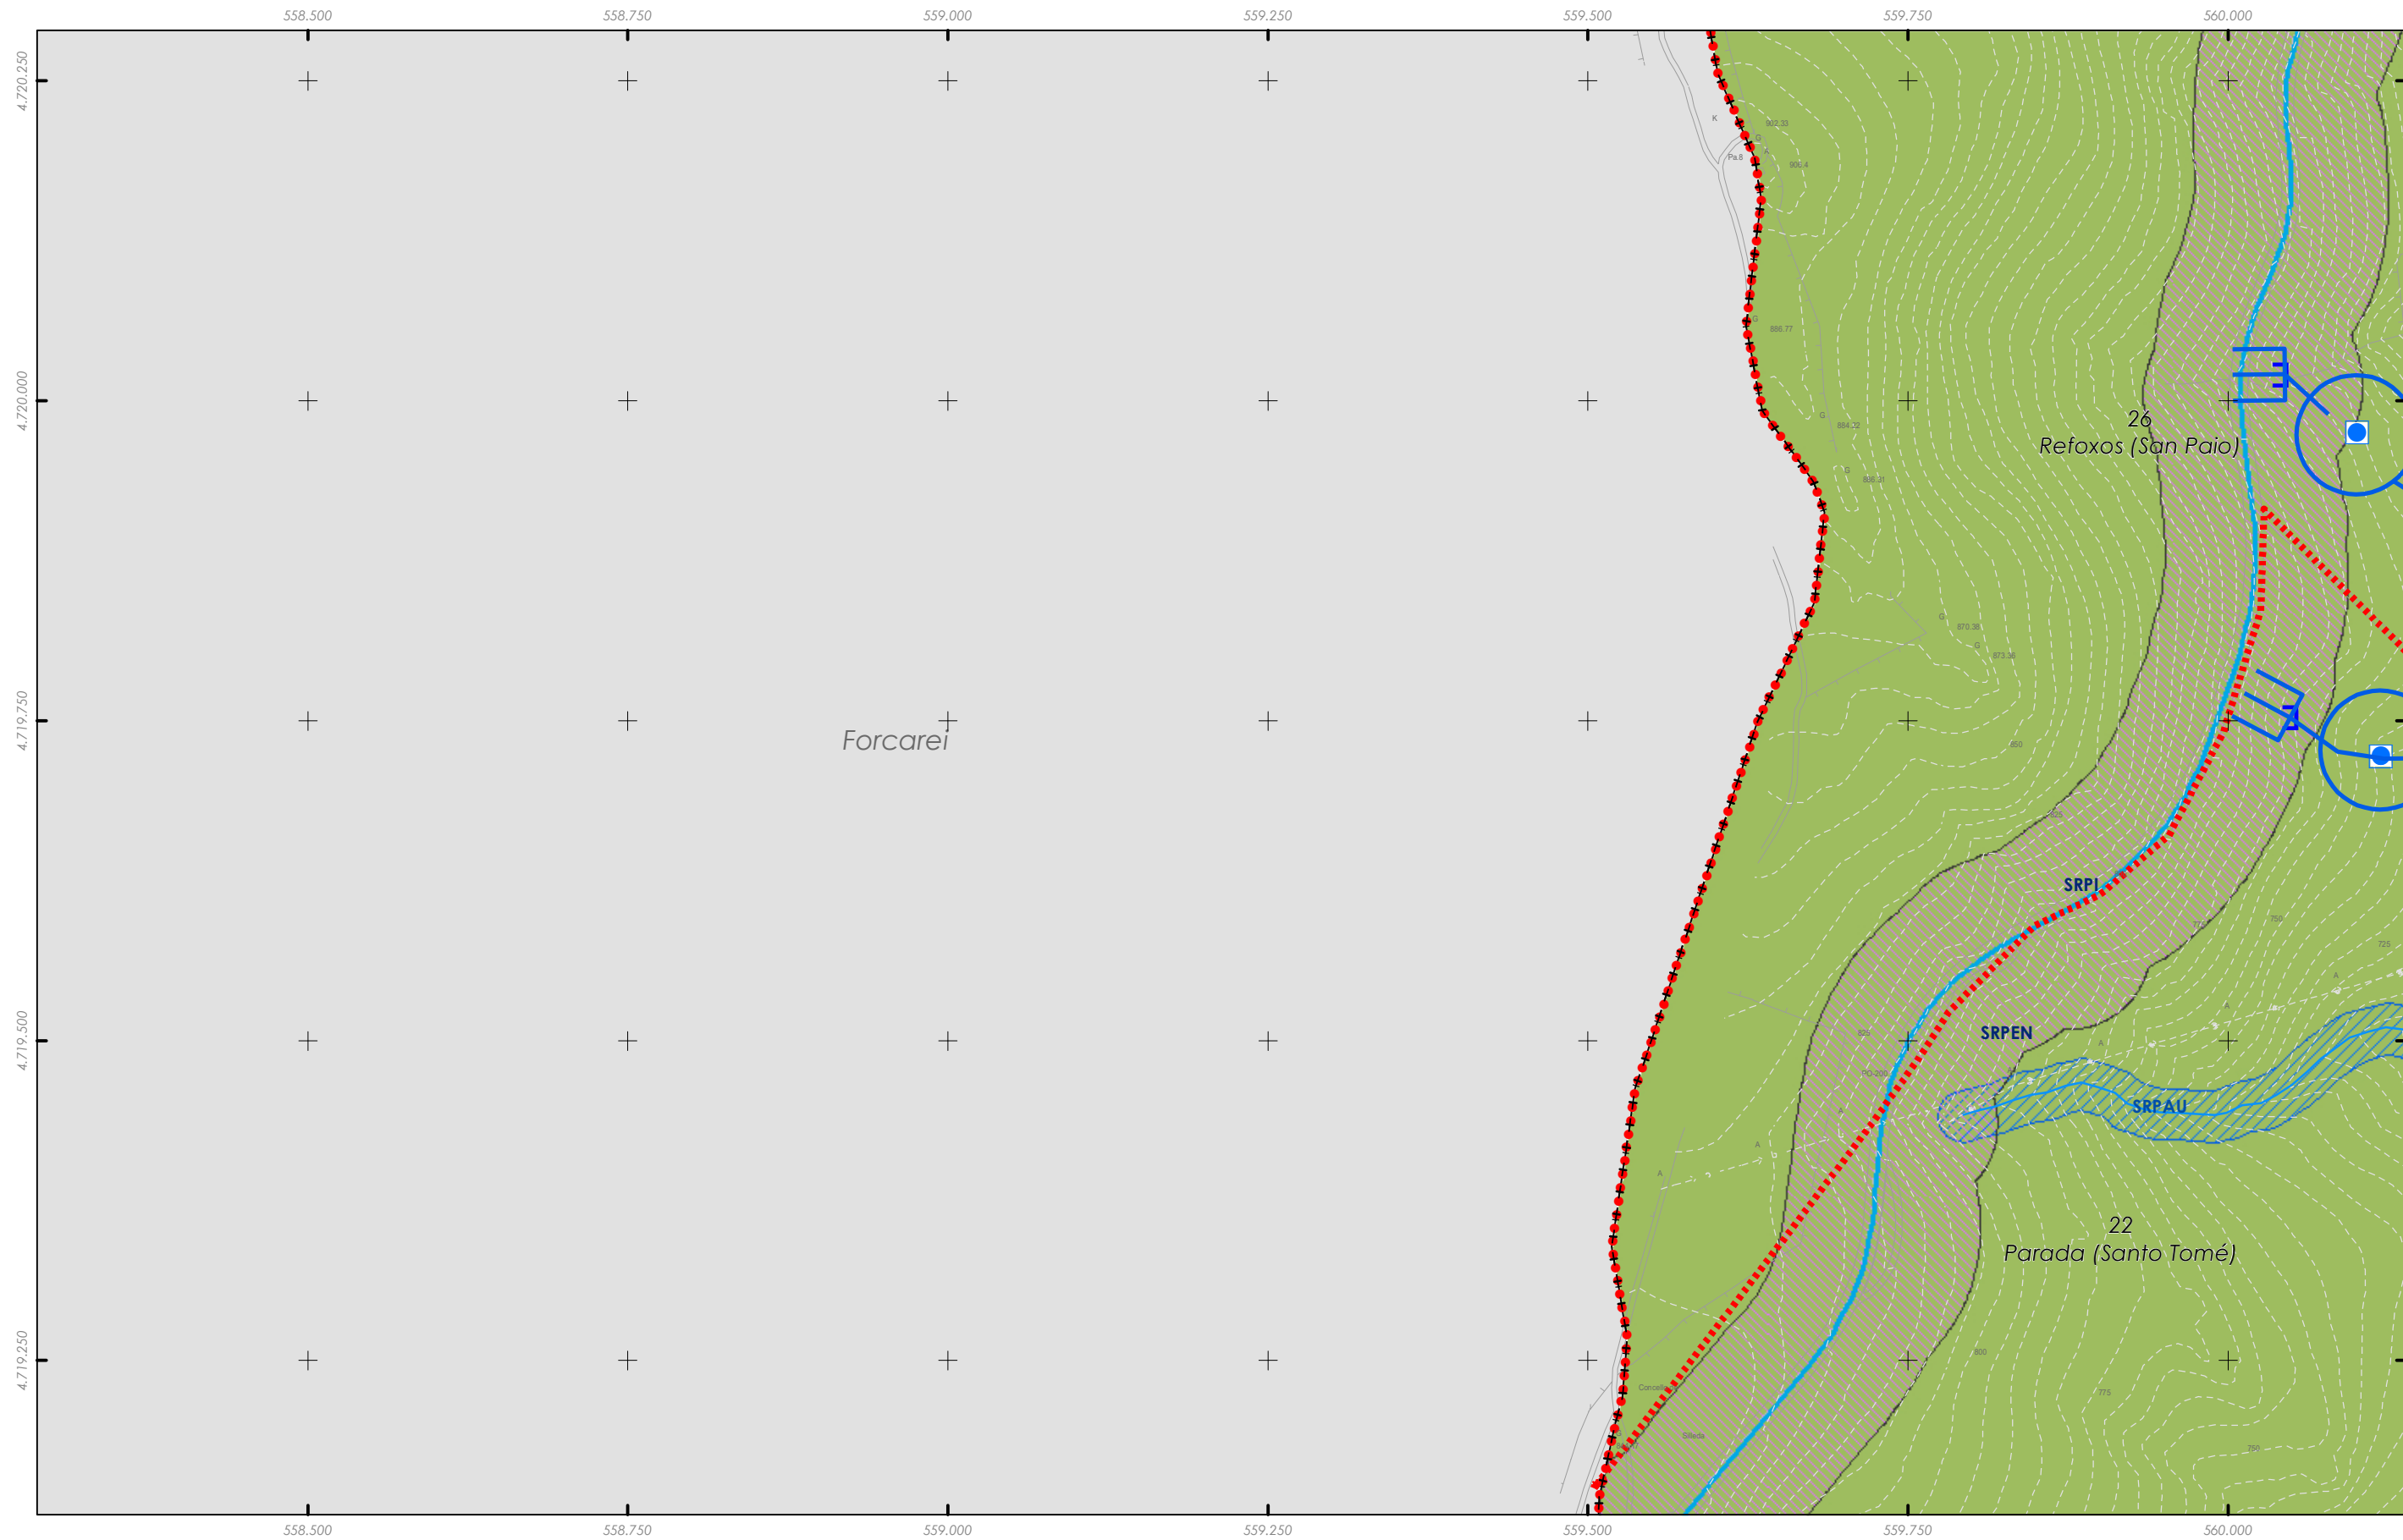


Rede de abastecemento		Elementos
—	Rede existente	
- - -	Rede proposta	
●	Bombeo	Denominación
⌈	Captación	
⊙	Depósito	
P	ETAP	

Fonte de datos / Fuente de datos:
 - Elaboración propia / Concello de Silleda
 - Elaboración propia / Concello de Silleda

LENDA DE ORDENACIÓN VER PLANOS V.01

<p>GRÁFICO DE FOLLAS GRÁFICO DE HOJAS</p>	<p>Concello de SILLEDA</p>	<p>CONCELLO DE SILLEDA (PONTEVEDRA) AYUNTAMIENTO DE SILLEDA (PONTEVEDRA)</p>
	<p>ALFONSO BOTANA PROYECTOS URBANÍSTICOS Y ABASTECIMIENTO</p>	<p>PLAN XERAL DE ORDENACIÓN MUNICIPAL PLAN XERAL DE ORDENACIÓN MUNICIPAL</p>
<p>36052_PXOM_202207_AP</p>	<p>Alfonso Botana S.L. Aprobación Provisional e Definitiva</p>	<p>IV. PLANOS DE INFORMACIÓN IV. PLANOS DE INFORMACIÓN</p>
<p>Xullo 2022 ETRS 89 29N Julio 2022 EPSG: 25829</p>	<p>1:5.000</p>	<p>V.02 SESERVIZOS URBANÍSTICOS I: ABASTECIMIENTO MUNICIPAL V.02 SESERVIZOS URBANÍSTICOS I: ABASTECIMIENTO MUNICIPAL</p>
<p>26 de 32</p>		<p>0 50 100 200 Metros</p>

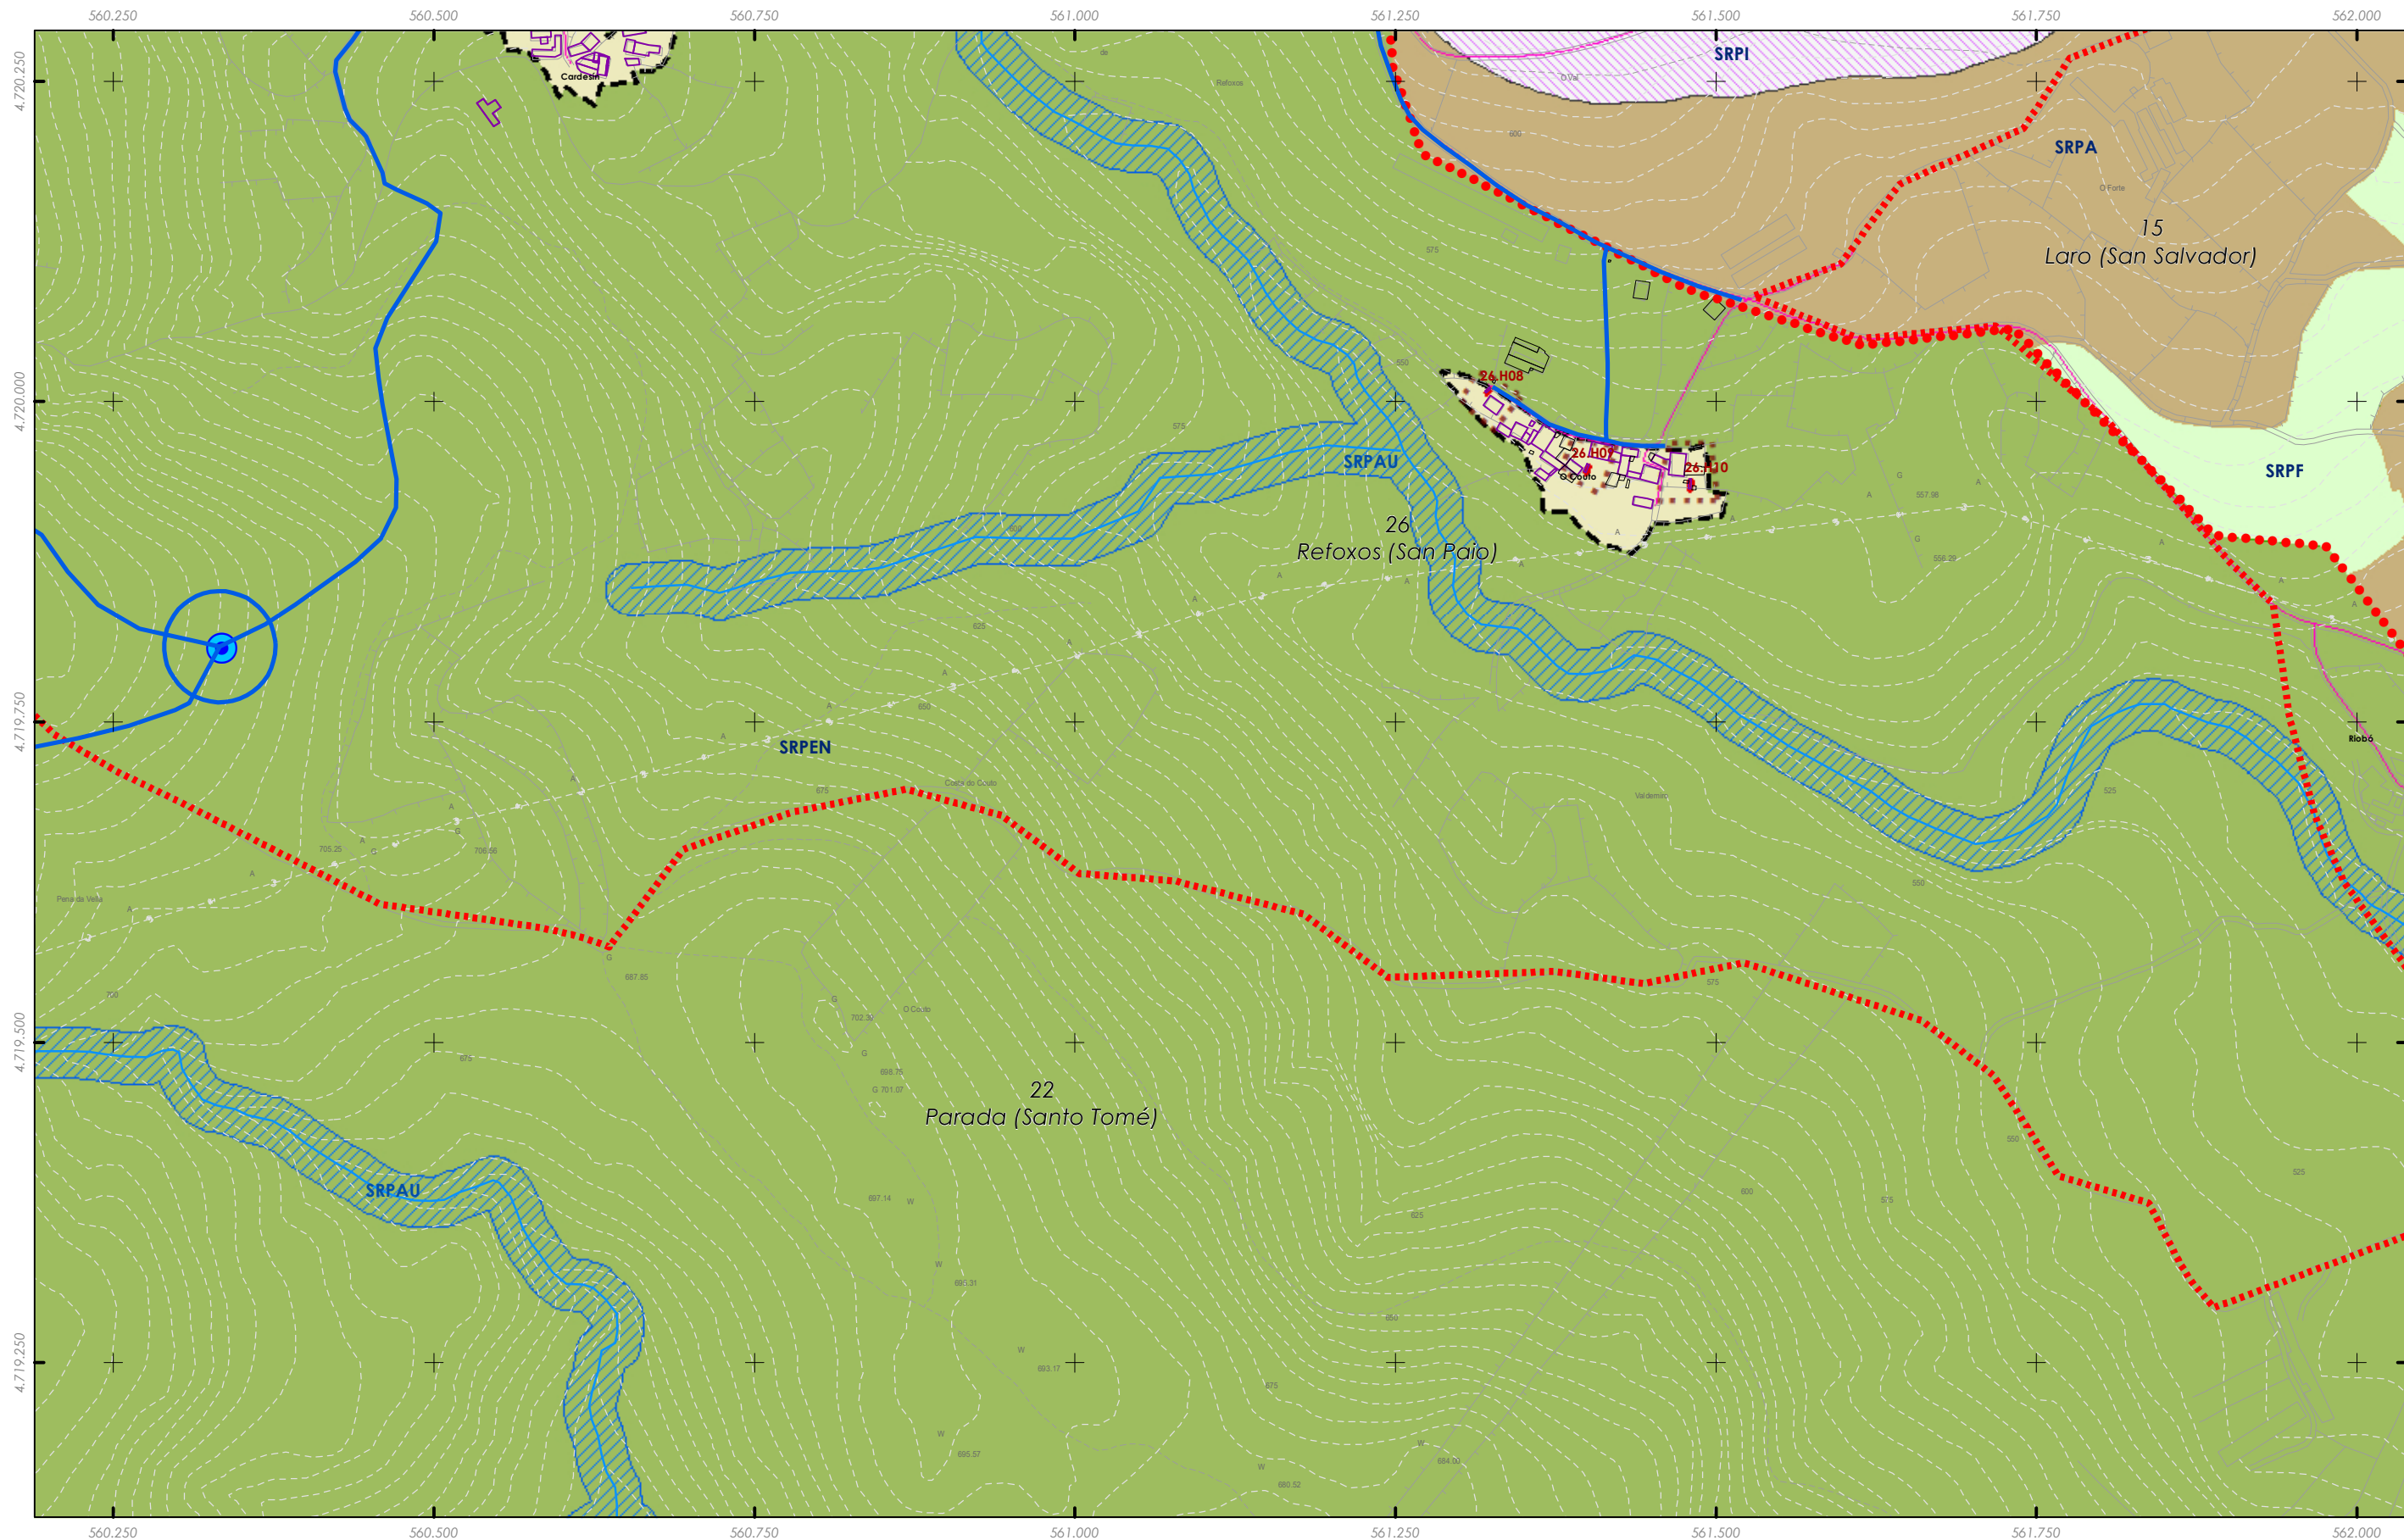


- Rede de abastecemento Elementos**
- Rede existente
- Rede proposta
- Denominación
- Bombeo
 - Captación
 - Depósito
 - ETAP

Fuente de datos / Fuente de datos:
 - Elaboración propia / Concello de Silleda
 - Elaboración propia / Concello de Silleda

LENDA DE ORDENACIÓN VER PLANOS V.01

<p>GRÁFICO DE FOLLAS GRÁFICO DE HOJAS</p>	<p>Concello de SILLEDA</p> <p>ALFONSO BOTANA S.L. <small>INGENIEROS DE OBRAS DE ARQUITECTURA</small></p> <p>36052_PXOM_202207_AP</p> <p>Julio 2022 ETRS 89 29N EPSG: 25829</p> <p>1:5.000</p>	<p>CONCELLO DE SILLEDA (PONTEVEDRA) <small>AYUNTAMIENTO DE SILLEDA (PONTEVEDRA)</small></p> <p>PLAN XERAL DE ORDENACIÓN MUNICIPAL <small>PLAN XERAL DE ORDENACIÓN MUNICIPAL</small></p>
		<p>Alfonso Botana S.L. <small>Aprobación Provisional y Definitiva</small></p> <p>IV. PLANOS DE INFORMACIÓN <small>IV. PLANOS DE INFORMACIÓN</small></p> <p>V.02 SESERVIZOS URBANÍSTICOS I: ABASTECIMIENTO MUNICIPAL <small>V.02 SESERVIZOS URBANÍSTICOS I: ABASTECIMIENTO MUNICIPAL</small></p>
<p>27 de 32</p>		<p>0 50 100 200 Metros</p>

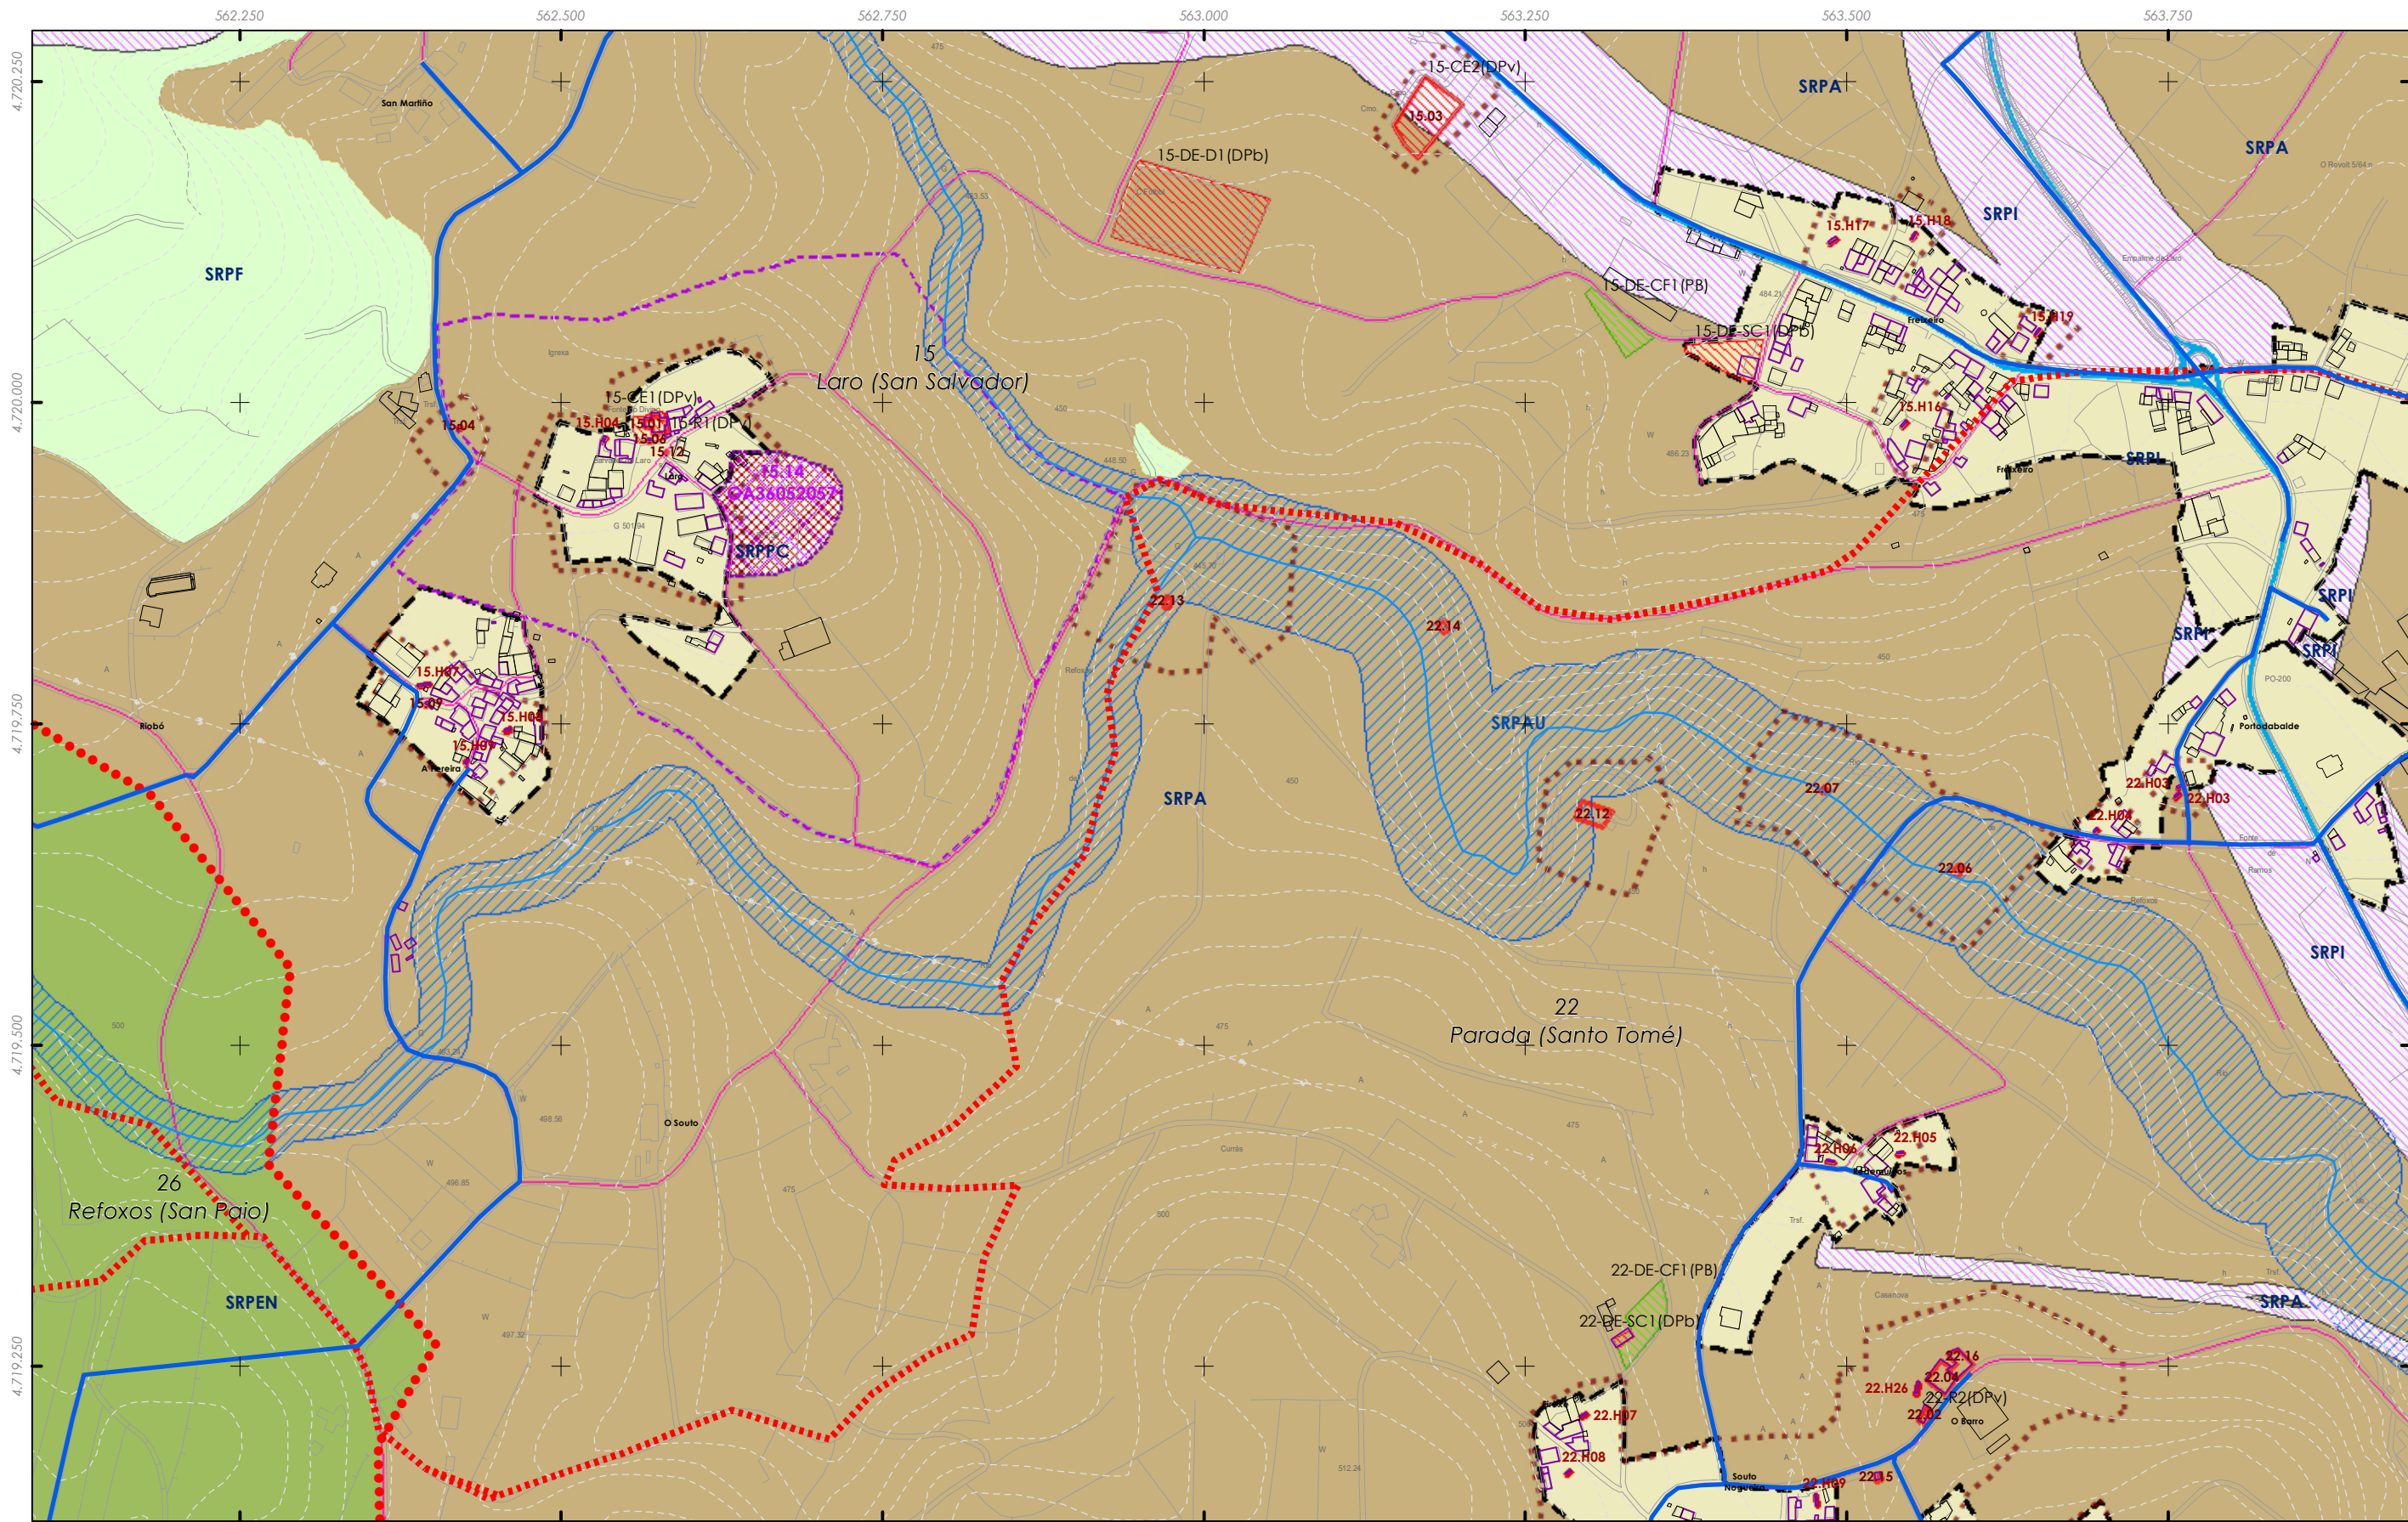


- Rede de abastecemento** Elementos
- Rede existente
 - Rede proposta
- Denominación
- Bombeo
 - Captación
 - Depósito
 - P ETAP

Fonte de datos / Fuente de datos:
 - Elaboración propia / Concello de Silleda
 - Elaboración propia / Concello de Silleda

LENDA DE ORDENACIÓN VER PLANOS V.01

 GRÁFICO DE FOLLAS GRÁFICO DE HOJAS	 Concello de SILLEDA	 ALFONSO BOTANA <small>INGENIERO EN PLANIFICACIÓN URBANÍSTICA</small>	CONCELLO DE SILLEDA (PONTEVEDRA) <small>AYUNTAMIENTO DE SILLEDA (PONTEVEDRA)</small> PLAN XERAL DE ORDENACIÓN MUNICIPAL <small>PLAN XERAL DE ORDENACIÓN MUNICIPAL</small> Alfonso Botana S.L. <small>Aprobación Provisional y Definitiva</small> IV. PLANOS DE INFORMACIÓN <small>IV. PLANOS DE INFORMACIÓN</small> V.02 SESERVIZOS URBANÍSTICOS I: ABASTECIMIENTO MUNICIPAL <small>V.02 SESERVIZOS URBANÍSTICOS I: ABASTECIMIENTO MUNICIPAL</small>
28 de 32	36052_PXOM_202207_AP	Julio 2022	ETRS 89 29N EPSG: 25829
1:5.000		 0 50 100 200 Metros	

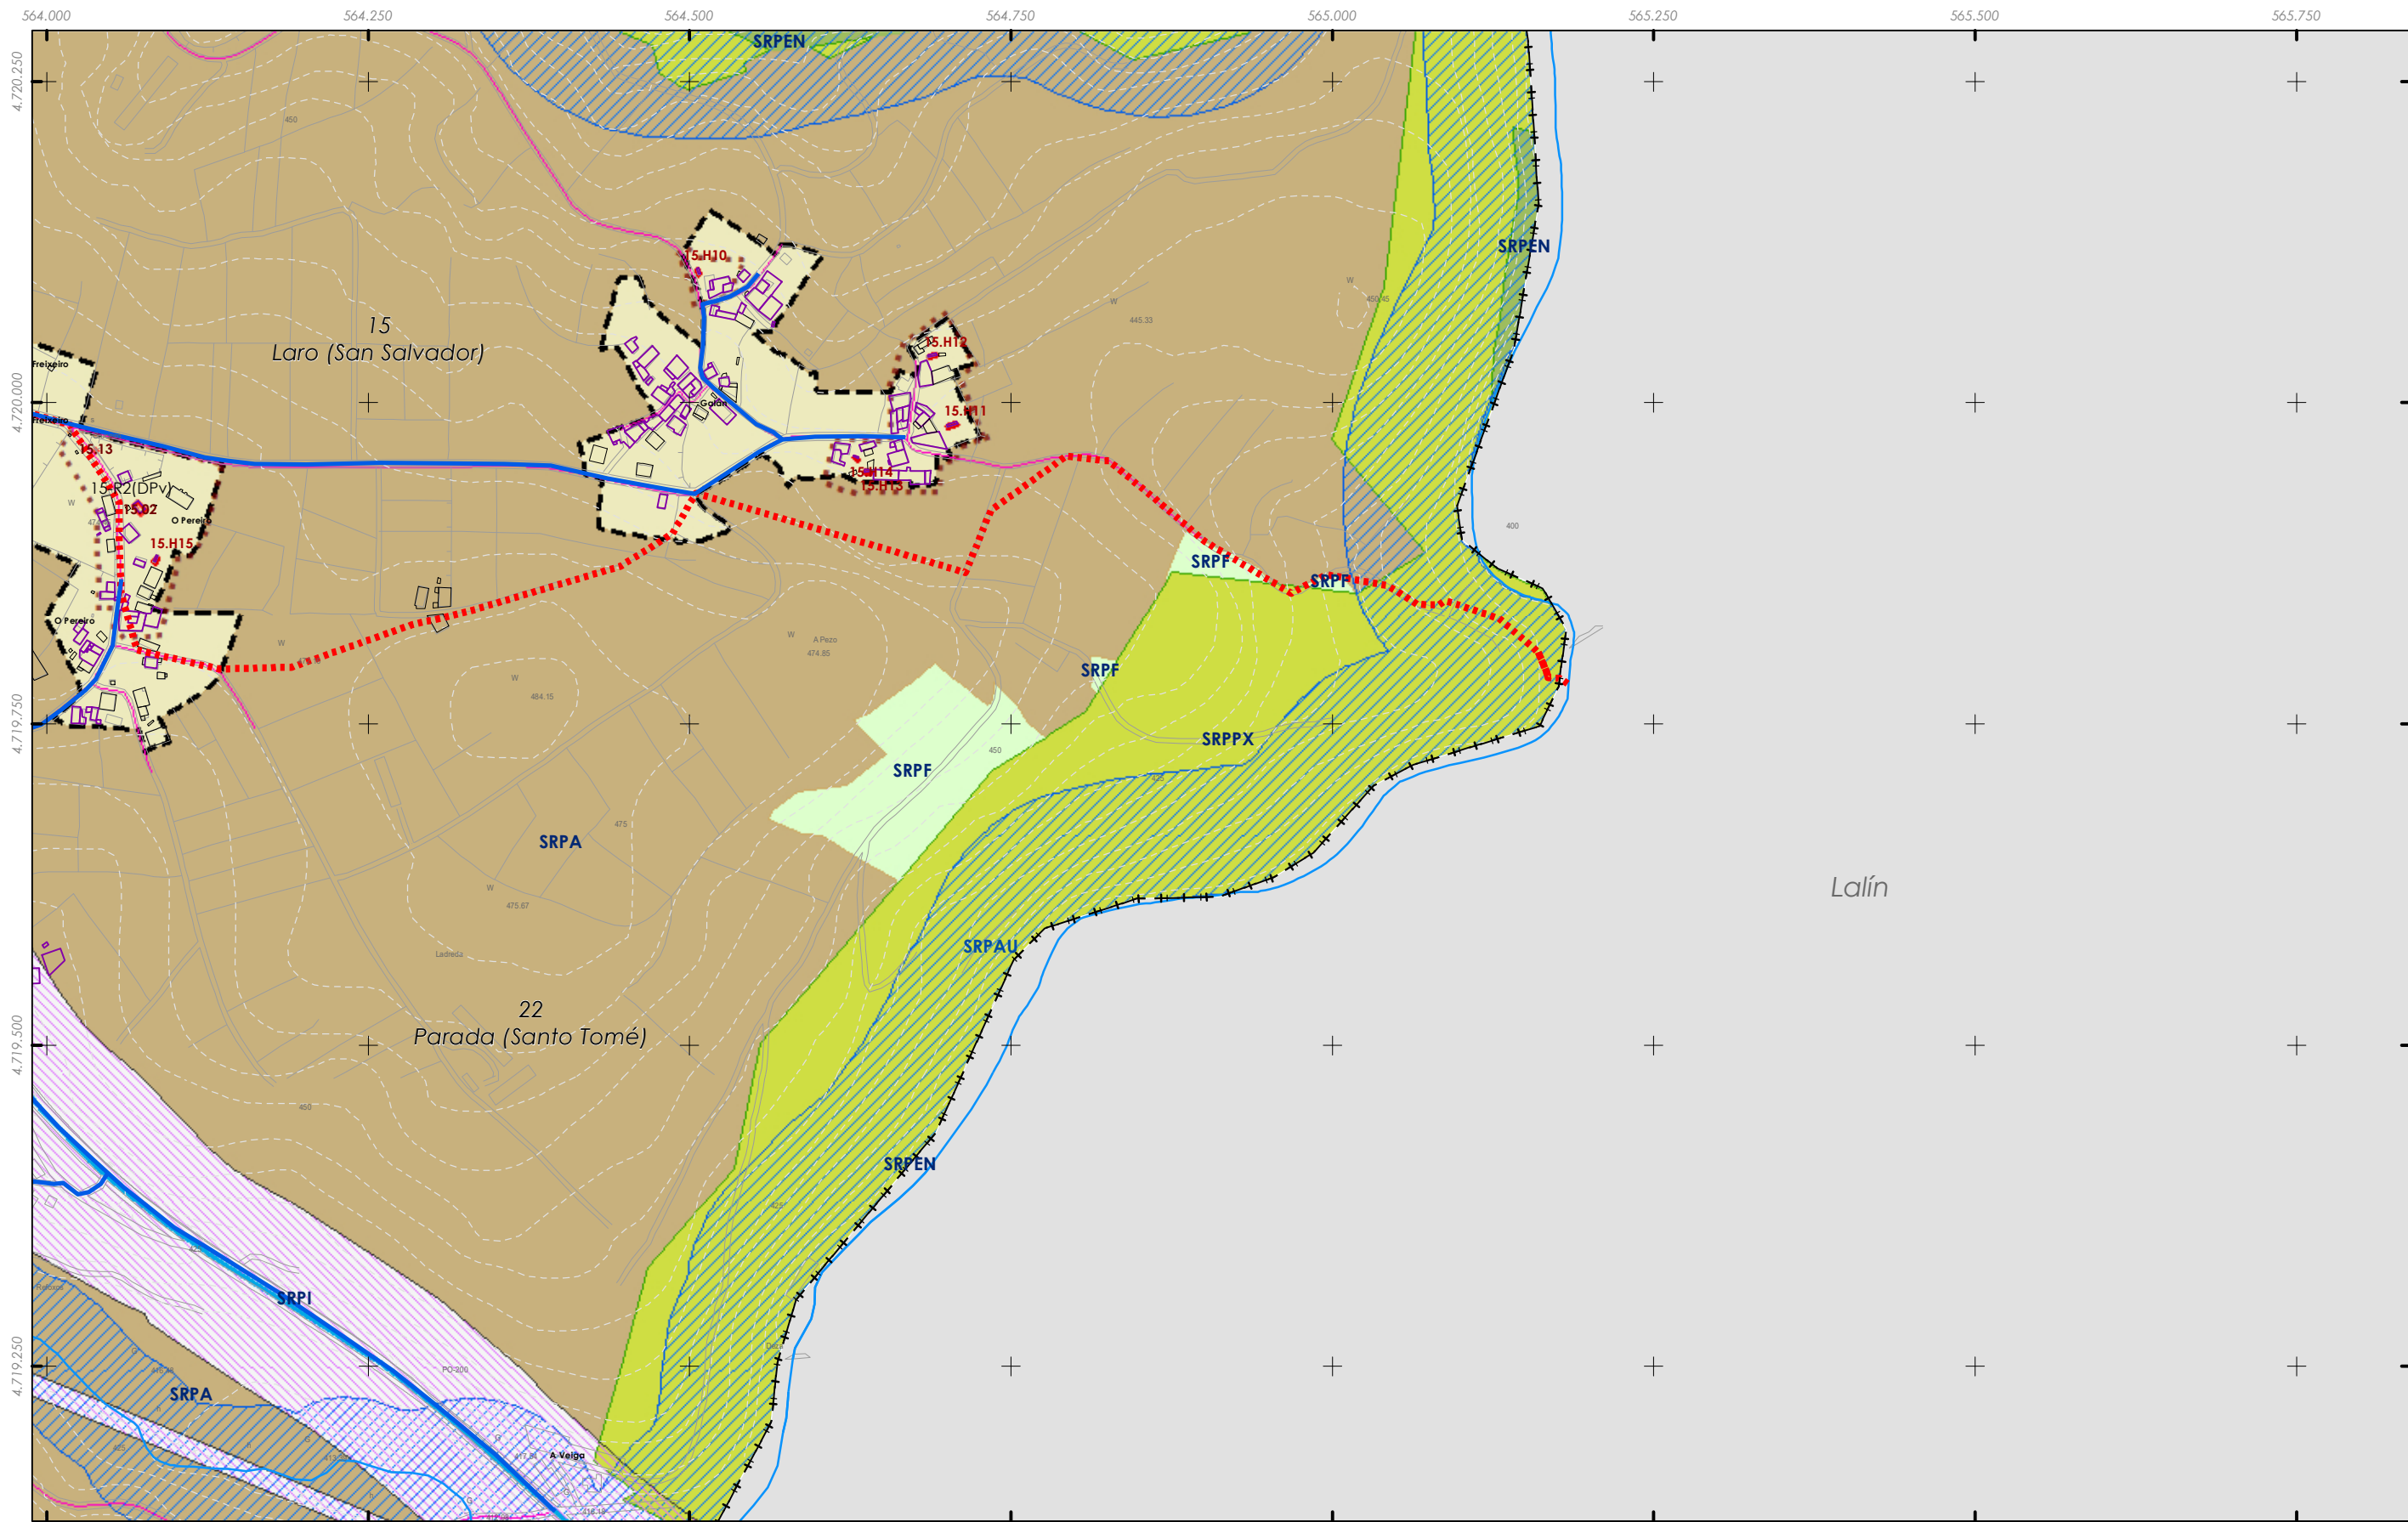


- Rede de abastecemento** Elementos
- Rede existente
 - - - Rede proposta
- Denominación
- Bombeo
 - Captación
 - Depósito
 - ETAP

Fonte de datos / Fuente de datos:
 - Elaboración propia / Concello de Silleda
 - Elaboración propia / Concello de Silleda

LENDA DE ORDENACIÓN VER PLANOS V.01

<p>GRÁFICO DE FOLLAS GRÁFICO DE HOJAS</p> <p>29 de 32</p>	<p>Concello de SILLEDA</p>	<p>CONCELLO DE SILLEDA (PONTEVEDRA) <small>AYUNTAMIENTO DE SILLEDA (PONTEVEDRA)</small></p> <p>PLAN XERAL DE ORDENACIÓN MUNICIPAL <small>PLAN XERAL DE ORDENACIÓN MUNICIPAL</small></p>
	<p>ALFONSO BOTANA S.L. <small>PROYECTOS Y SERVICIOS DE INGENIERÍA</small></p> <p>36052_PXOM_202207_AP</p> <p>Julio 2022 ETRS 89 29N Julio 2022 EPSG: 25829</p> <p>1:5.000</p>	<p>Alfonso Botana S.L. <small>Aprobación Provisional y Definitiva</small></p> <p>IV. PLANOS DE INFORMACIÓN <small>IV. PLANOS DE INFORMACIÓN</small></p> <p>V.02 SESERVIZOS URBANÍSTICOS I: ABASTECIMIENTO MUNICIPAL <small>V.02 SESERVIZOS URBANÍSTICOS I: ABASTECIMIENTO MUNICIPAL</small></p>

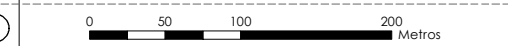





- Rede de abastecemento** Elementos
- Rede existente
 - - - Rede proposta
- Denominación
- Bombeo
 - Captación
 - Depósito
 - ETAP

Fonte de datos / Fuente de datos:
 - Elaboración propia / Concello de Silleda
 - Elaboración propia / Concello de Silleda

LENDAS DE ORDENACIÓN VER PLANOS V.01

<p>GRÁFICO DE FOLLAS GRÁFICO DE HOJAS</p> <p>30 de 32</p>	<p>Concello de SILLEDA</p>	<p>CONCELLO DE SILLEDA (PONTEVEDRA) AYUNTAMIENTO DE SILLEDA (PONTEVEDRA)</p> <p>PLAN XERAL DE ORDENACIÓN MUNICIPAL PLAN XERAL DE ORDENACIÓN MUNICIPAL</p>
	<p>ALFONSO BOTANA PROYECTOS URBANÍSTICOS E INGENIERÍA</p> <p>36052_PXOM_202207_AP</p> <p>Xullo 2022 ETRS 89 29N Julio 2022 EPSG: 25829</p> <p>1:5.000</p>	<p>Alfonso Botana S.L. Aprobación Provisional e Definitiva</p> <p>IV. PLANOS DE INFORMACIÓN IV. PLANOS DE INFORMACIÓN</p> <p>V.02 SESERVIZOS URBANÍSTICOS I: ABASTECIMIENTO MUNICIPAL V.02 SESERVIZOS URBANÍSTICOS I: ABASTECIMIENTO MUNICIPAL</p>

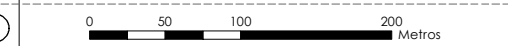

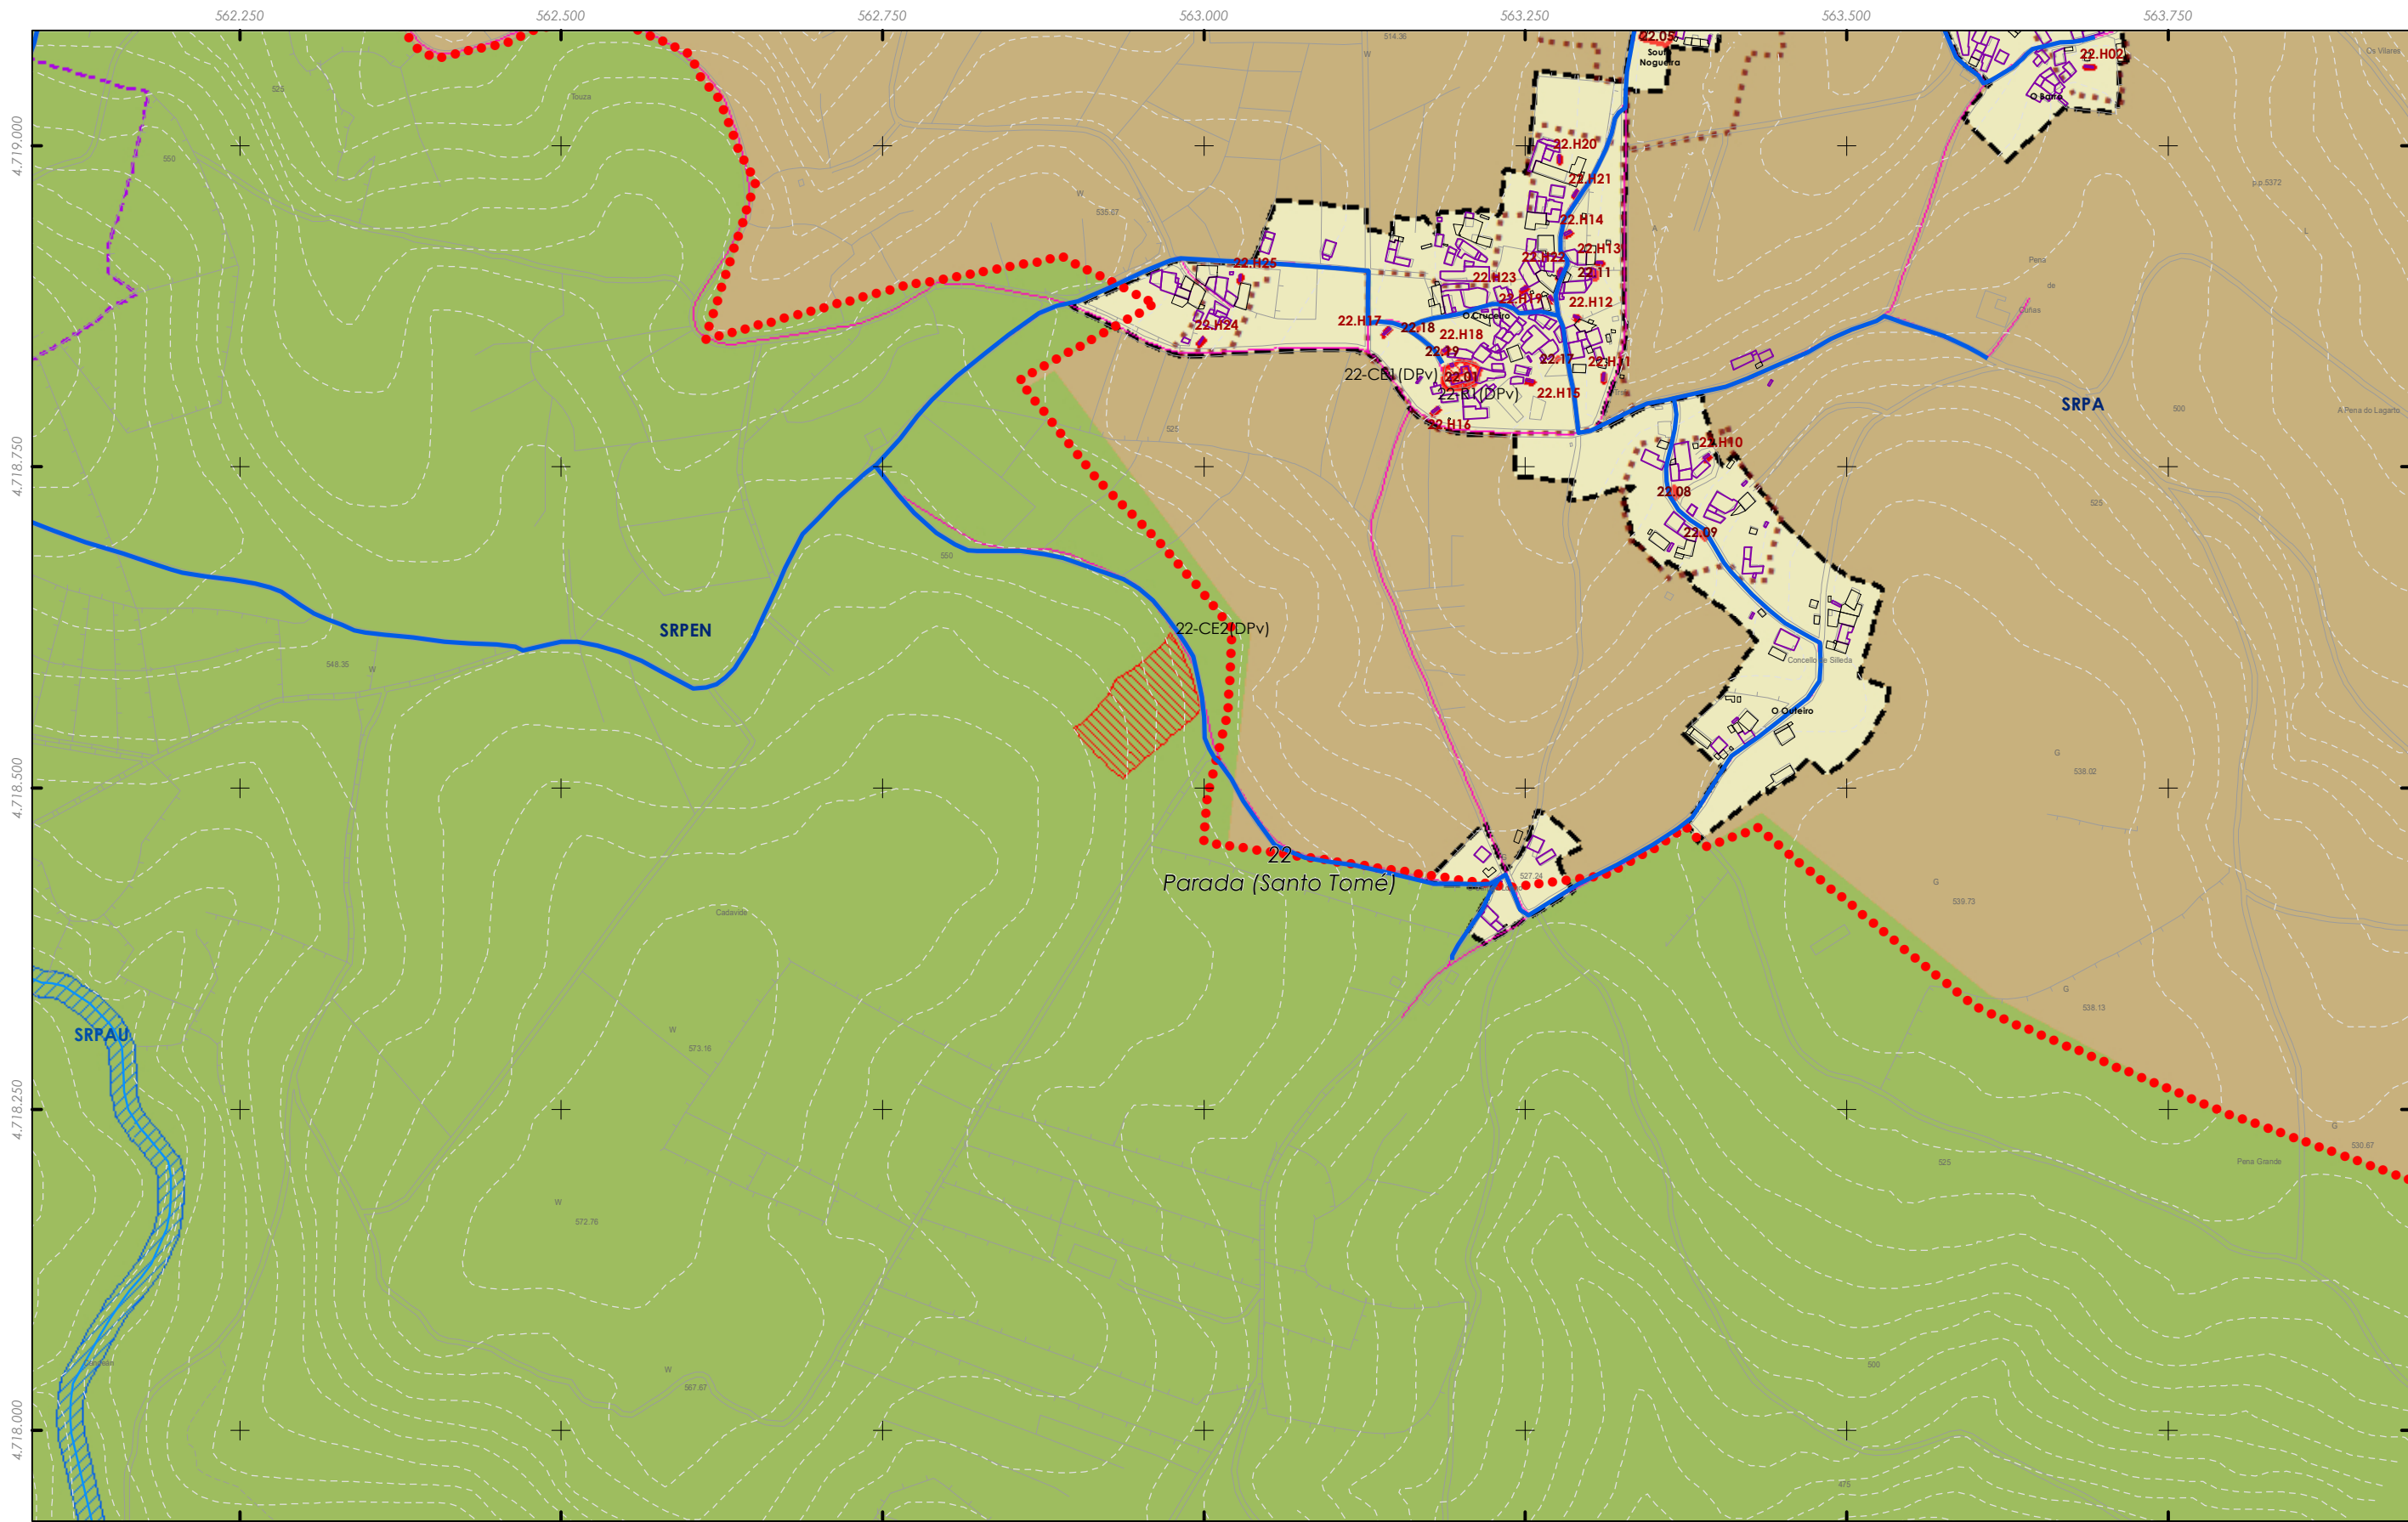


- Rede de abastecemento** Elementos
- Rede existente
 - Rede proposta
- Denominación
- Bombeo
 - ┌ Captación
 - Depósito
 - P ETAP

Fonte de datos / Fuente de datos:
 - Elaboración propia / Concello de Silleda
 - Elaboración propia / Concello de Silleda

LENDA DE ORDENACIÓN VER PLANOS V.01

 GRÁFICO DE FOLLAS GRÁFICO DE HOJAS	 Concello de SILLEDA	CONCELLO DE SILLEDA (PONTEVEDRA) <small>AYUNTAMIENTO DE SILLEDA (PONTEVEDRA)</small> PLAN XERAL DE ORDENACIÓN MUNICIPAL <small>PLAN XERAL DE ORDENACIÓN MUNICIPAL</small>
	ALFONSO BOTANA <small>INGENIERO EN ARQUITECTURA URBANÍSTICA Y DISEÑO</small>	Alfonso Botana S.L. <small>Aprobación Provisional y Definitiva</small>
<small>36052_PXOM_202207_AP</small> <small>Julio 2022 ERS 89 29N</small> <small>EPSG: 25829</small>	IV. PLANOS DE INFORMACIÓN <small>IV. PLANOS DE INFORMACIÓN</small> V.02 SESERVIZOS URBANÍSTICOS I: ABASTECIMIENTO MUNICIPAL <small>V.02 SESERVIZOS URBANÍSTICOS I: ABASTECIMIENTO MUNICIPAL</small>	
<small>31 de 32</small> 1:5.000	 <small>0 50 100 200 Metros</small>	

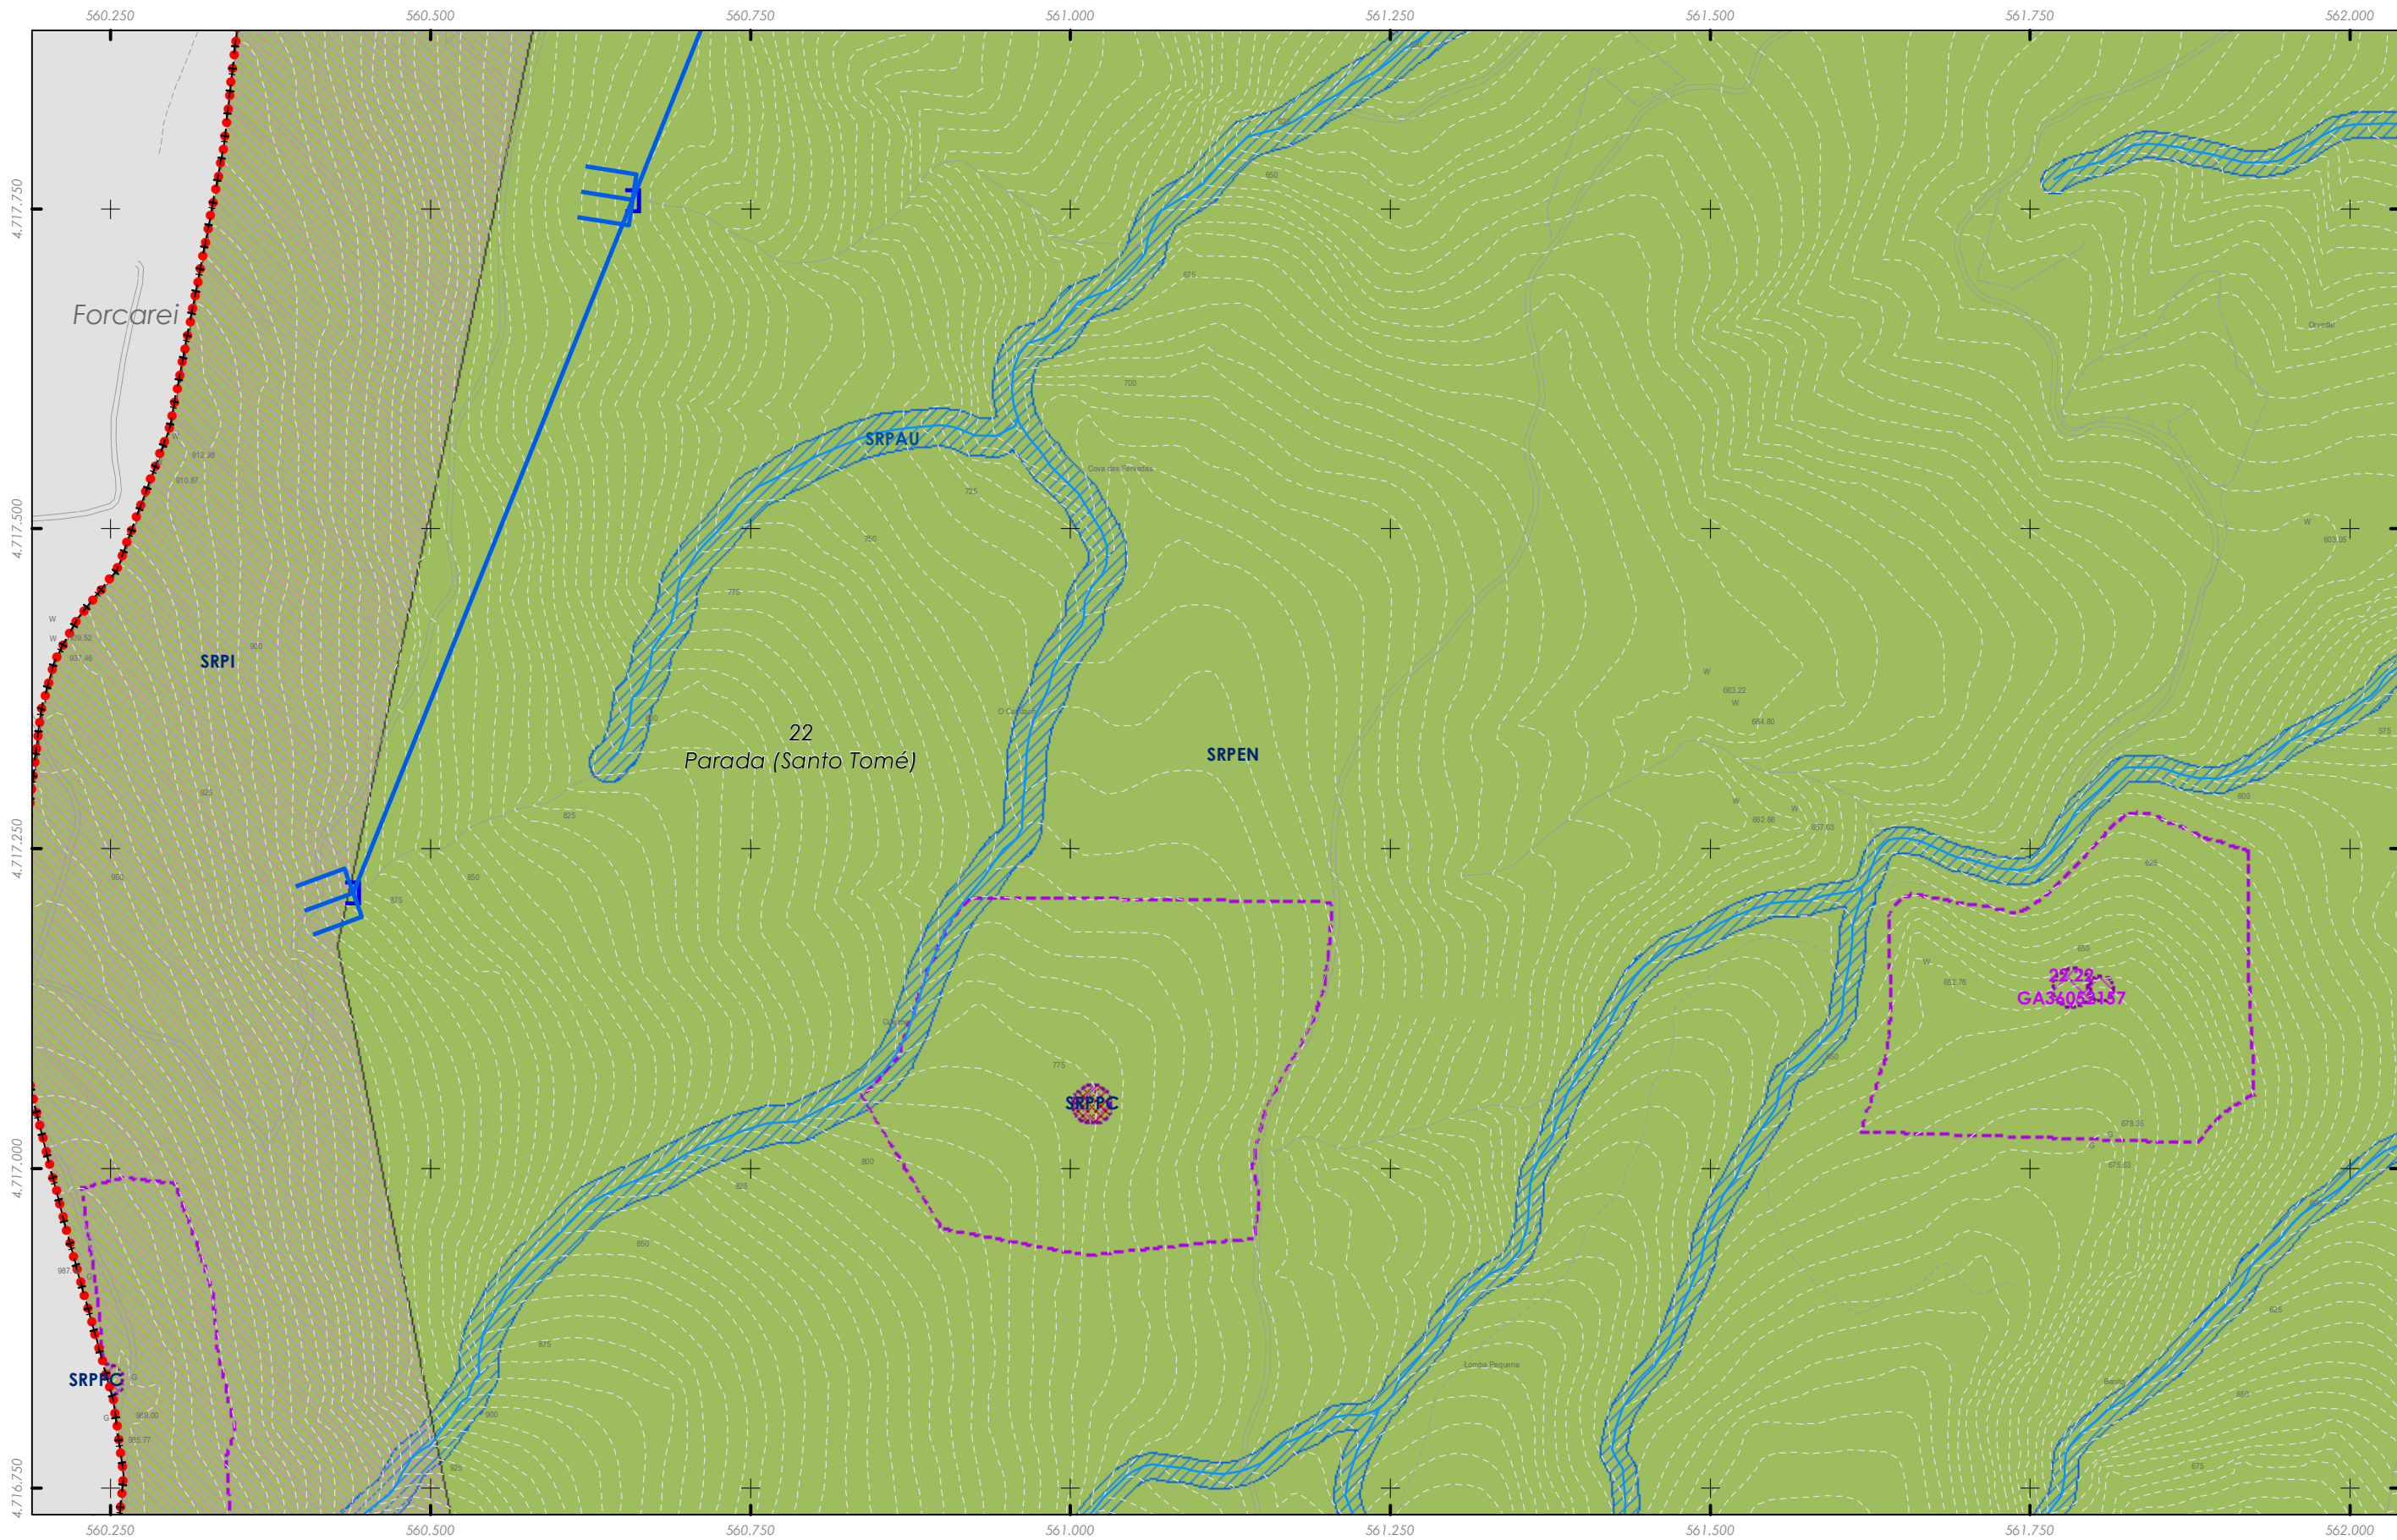

- Rede de abastecemento** Elementos
- Rede existente
- - - Rede proposta
- Denominación
- Bombeo
 - Captación
 - Depósito
 - ETAP

Fuente de datos / Fuente de datos:
 - Elaboración propia / Concello de Silleda
 - Elaboración propia / Concello de Silleda

LENDIA DE ORDENACIÓN VER PLANOS V.01

<p>GRÁFICO DE FOLLAS GRÁFICO DE HOJAS</p> <p>32 de 32</p>	<p>Concello de SILLEDA</p>	<p>CONCELLO DE SILLEDA (PONTEVEDRA) AYUNTAMIENTO DE SILLEDA (PONTEVEDRA)</p> <p>PLAN XERAL DE ORDENACIÓN MUNICIPAL PLAN XERAL DE ORDENACIÓN MUNICIPAL</p>
	<p>ALFONSO BOTANA S.L.</p> <p>36052_PXOM_202207_AP</p> <p>Julio 2022 ETRS 89 29N Julio 2022 EPSG: 25829</p> <p>1:5.000</p>	<p>Alfonso Botana S.L. Aprobación Provisional e Definitiva</p> <p>IV. PLANOS DE INFORMACIÓN IV. PLANOS DE INFORMACIÓN</p> <p>V.02 SESERVIZOS URBANÍSTICOS I: ABASTECIMIENTO MUNICIPAL V.02 SESERVIZOS URBANÍSTICOS I: ABASTECIMIENTO MUNICIPAL</p>

