


- Rede de saneamento Elementos
- REDE EXISTENTE
 - REDE PROXECTADA
 - Depuradora (EDAR)
 - Pozo de bombeo

Fuente de datos / Fuente de datos:
 - Elaboración propia / Concello de Silleda
 - Elaboración propia / Concello de Silleda

LENDA DE ORDENACION VER PLANOS V.01


<p>GRÁFICO DE FOLLAS GRÁFICO DE HOJAS</p> <p>1 de 14</p>	<p>Concello de SILLEDA</p>	<p>CONCELLO DE SILLEDA (PONTEVEDRA) AYUNTAMIENTO DE SILLEDA (PONTEVEDRA)</p> <p>PLAN XERAL DE ORDENACIÓN MUNICIPAL PLAN XERAL DE ORDENACIÓN MUNICIPAL</p>
	<p>ALFONSO BOTANA S.L. INGENIERIA URBANÍSTICA Y DISEÑO</p> <p>36052_PXOM_202207_AP</p> <p>Julio 2022 ETRS 89 29N Julio 2022 EPSG: 25829</p>	<p>Alfonso Botana S.L. Aprobación Provisional e Definitiva</p> <p>V. PLANOS DE ORDENACIÓN V. PLANOS DE ORDENACIÓN</p> <p>V.03.SERVIZOS URBANÍSTICOS II: SANEAMIENTO MUNICIPAL V.03.SERVIZOS URBANÍSTICOS II: SANEAMIENTO MUNICIPAL</p>
<p>1:5.000</p> <p>0 50 100 200 Metros</p>		

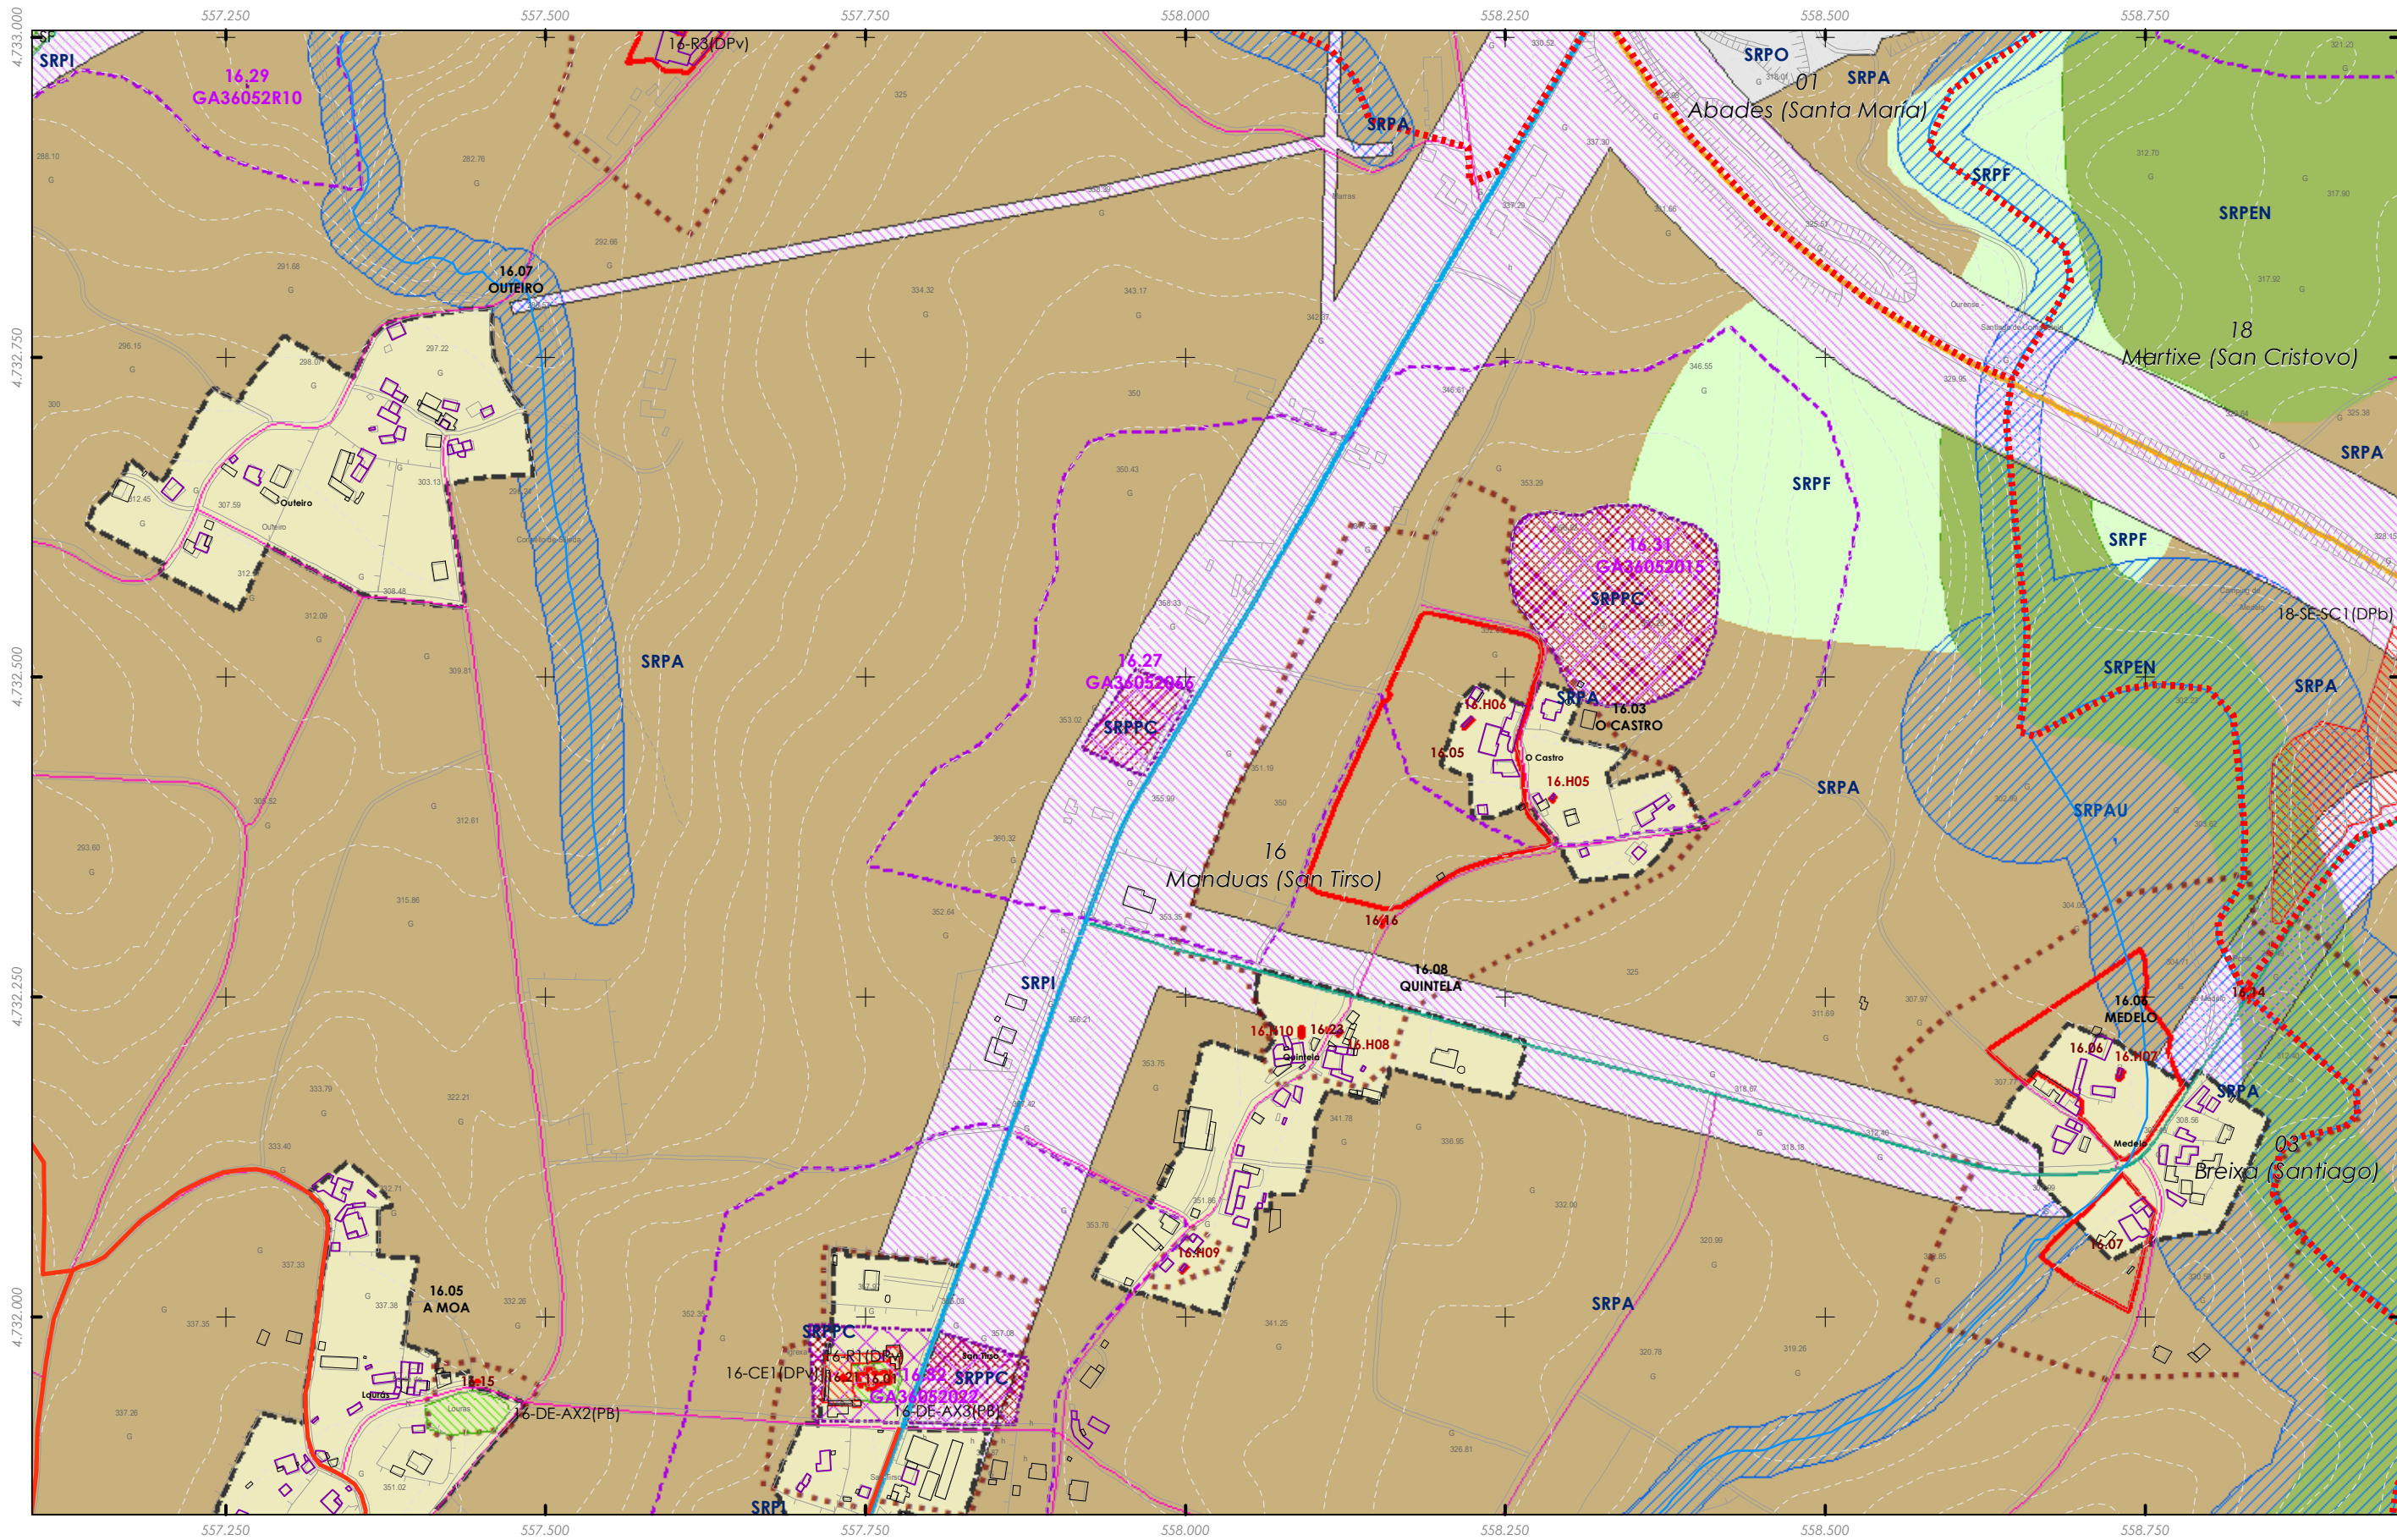


- Rede de saneamento Elementos
- REDE EXISTENTE
 - REDE PROXECTADA
 - Depuradora (EDAR)
 - Pozo de bombeo

Fonte de datos / Fuente de datos:
 - Elaboración propia / Concello de Silleda
 - Elaboración propia / Concello de Silleda

LENDA DE ORDENACION VER PLANOS V.01

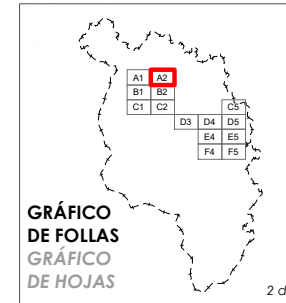

<p>Concello de SILLEDA</p>	<p>CONCELLO DE SILLEDA (PONTEVEDRA) AYUNTAMIENTO DE SILLEDA (PONTEVEDRA)</p>
	<p>PLAN XERAL DE ORDENACIÓN MUNICIPAL PLAN XERAL DE ORDENACIÓN MUNICIPAL</p>
<p>ALFONSO BOTANA S.L.</p>	<p>Alfonso Botana S.L. Aprobación Provisional e Definitiva</p>
	<p>V. PLANOS DE ORDENACIÓN V. PLANOS DE ORDENACIÓN</p>
	<p>V.03.SERVIZOS URBANÍSTICOS II: SANEAMENTO MUNICIPAL V.03.SERVIZOS URBANÍSTICOS II: SANEAMENTO MUNICIPAL</p>
<p>36052_PXOM_202207_AP Xullo 2022 ERS 89 29N Julio 2022 EPSG: 25829</p>	<p>0 50 100 200 Metros</p>

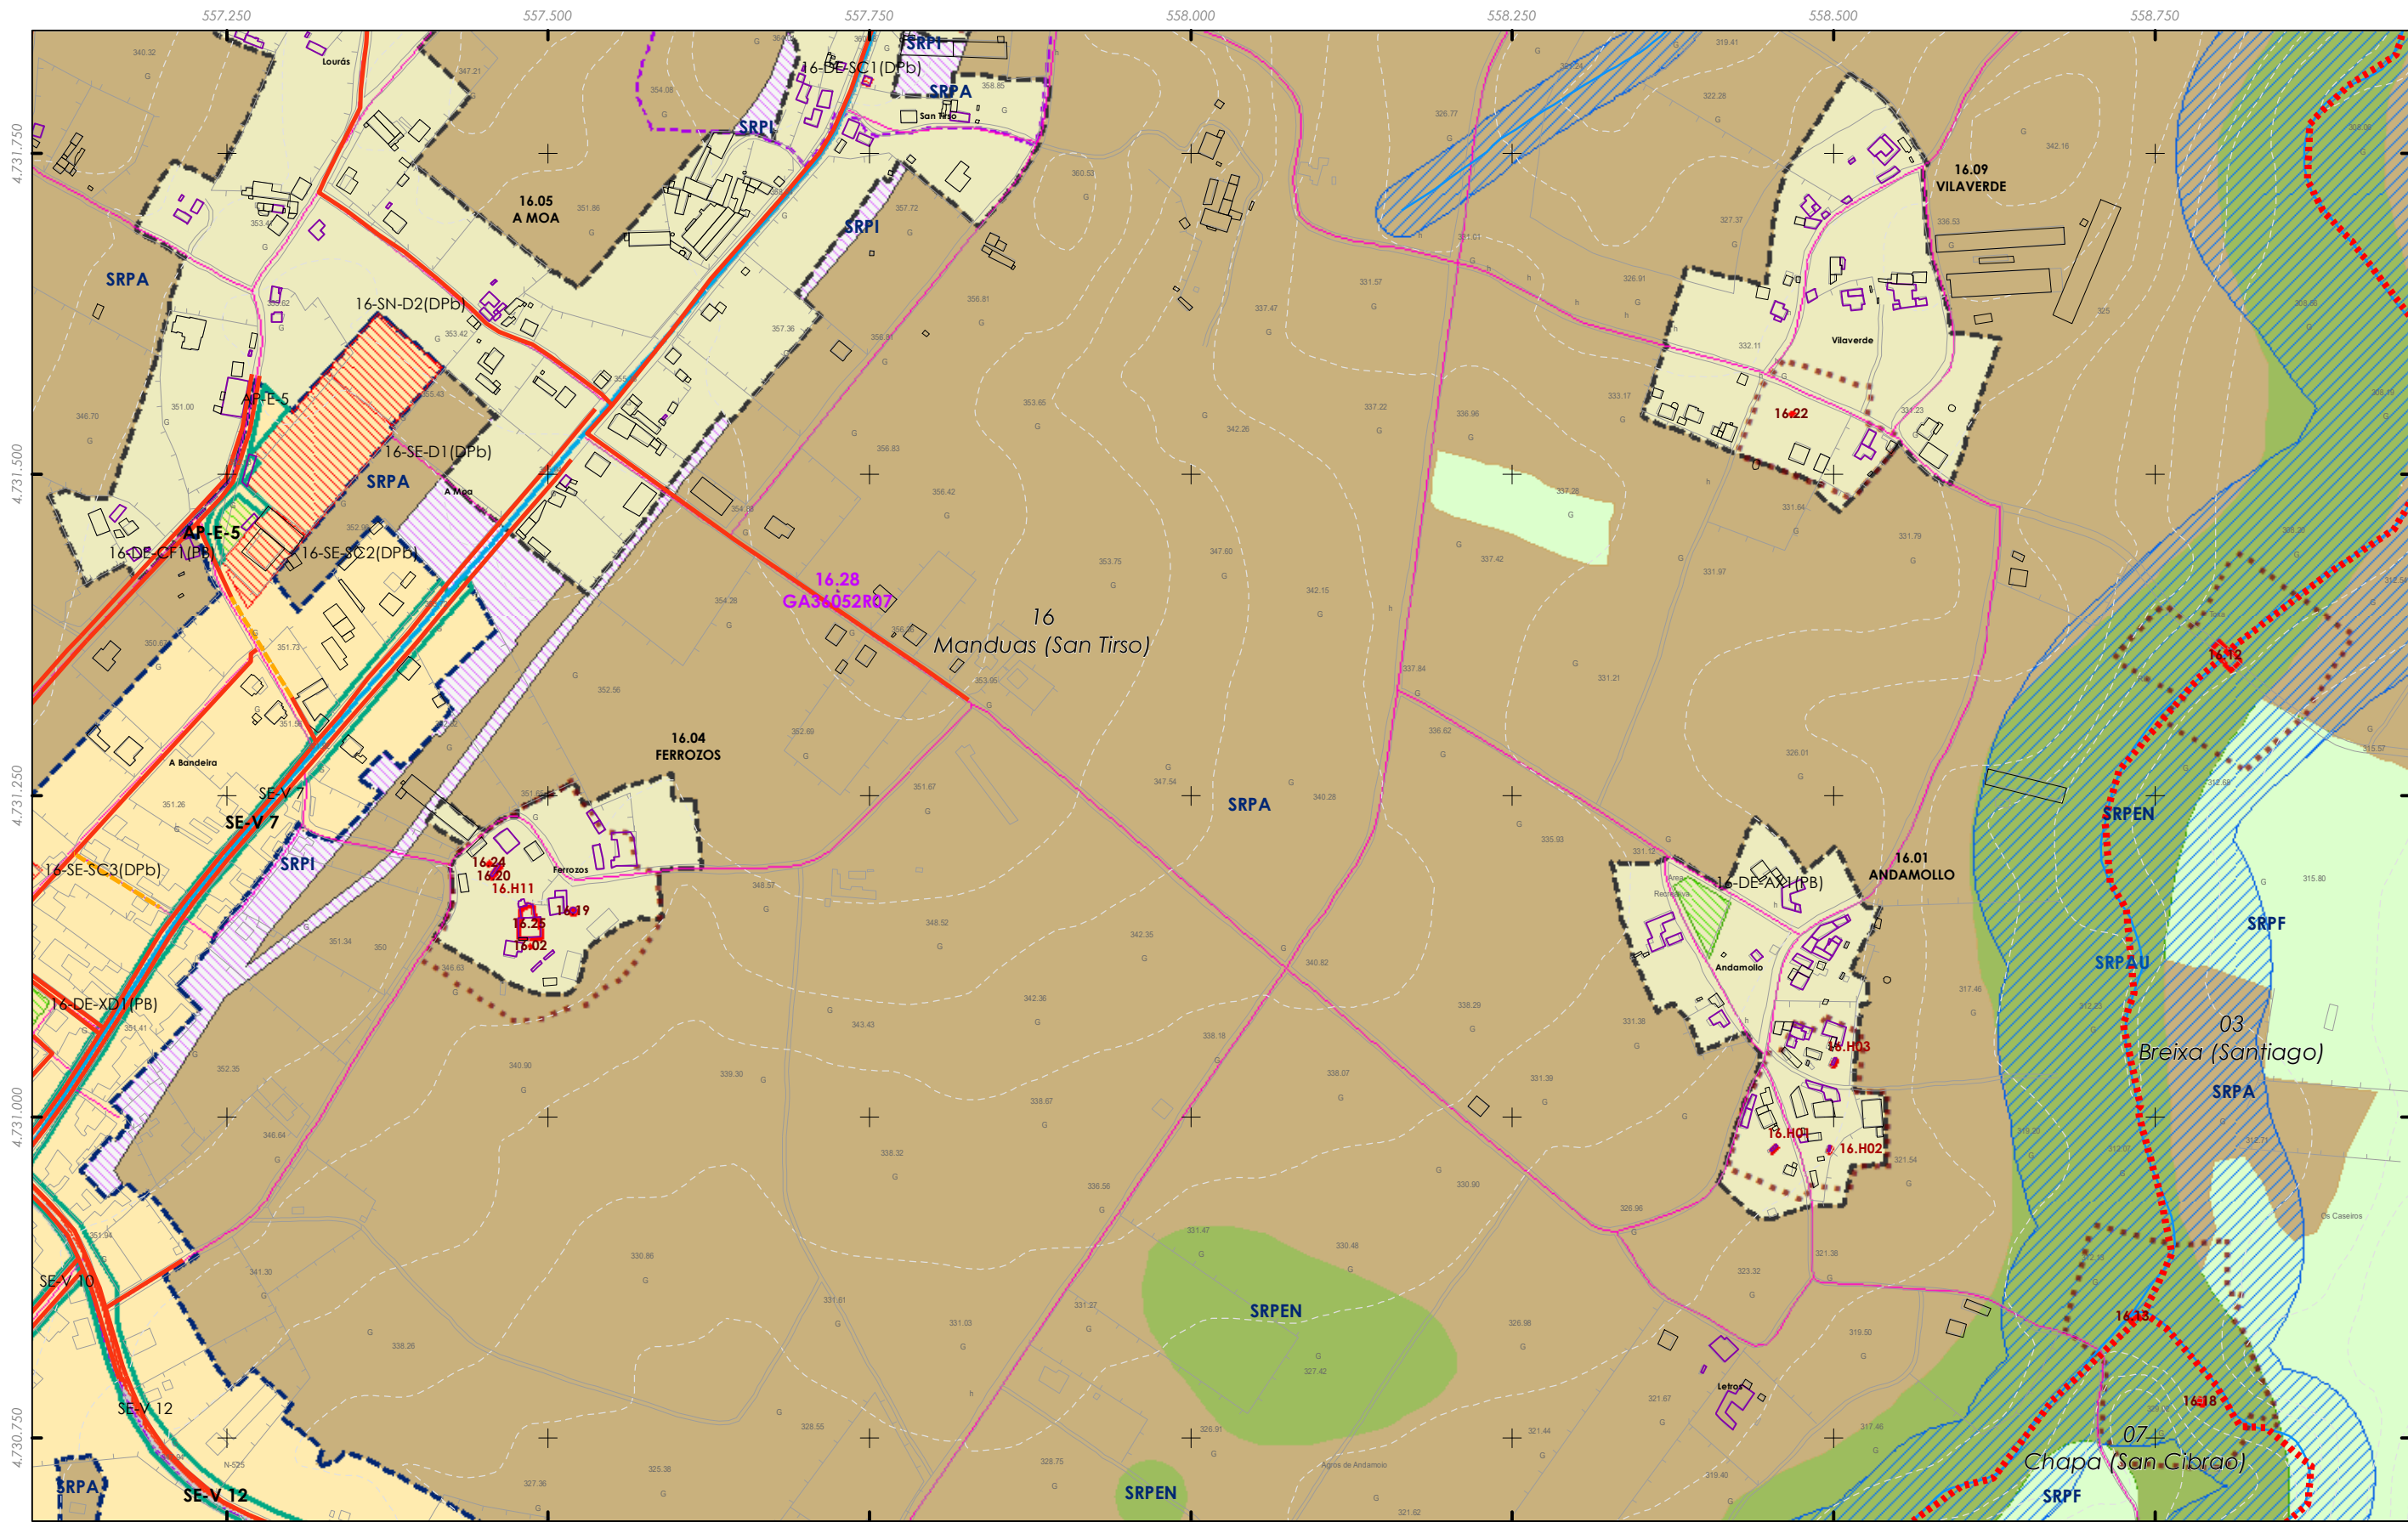


- Rede de saneamento Elementos
- REDE EXISTENTE
 - REDE PROXECTADA
 - Depuradora (EDAR)
 - Pozo de bombeo

Fuente de datos / Fuente de datos:
 - Elaboración propia / Concello de Silleda
 - Elaboración propia / Concello de Silleda

LENDA DE ORDENACION VER PLANOS V.01

<p>GRÁFICO DE FOLLAS GRÁFICO DE HOJAS</p>	<p>Concello de SILLEDA</p>	<p>CONCELLO DE SILLEDA (PONTEVEDRA) AYUNTAMIENTO DE SILLEDA (PONTEVEDRA)</p>
	<p>ALFONSO BOTANA S.L.</p>	<p>PLAN XERAL DE ORDENACIÓN MUNICIPAL PLAN XERAL DE ORDENACIÓN MUNICIPAL</p>
<p>36052_PXOM_202207_AP</p> <p>Julio 2022 ETRS 89 29N Julio 2022 EPSG: 25829</p>	<p>Alfonso Botana S.L. Aprobación Provisional e Definitiva</p>	<p>V. PLANOS DE ORDENACIÓN V. PLANOS DE ORDENACIÓN</p>
<p>4 de 14</p>	<p>1:5.000</p>	<p>V.03.SERVIZOS URBANÍSTICOS II: SANEAMENTO MUNICIPAL V.03.SERVIZOS URBANÍSTICOS II: SANEAMENTO MUNICIPAL</p>
		<p>0 50 100 200 Metros</p>

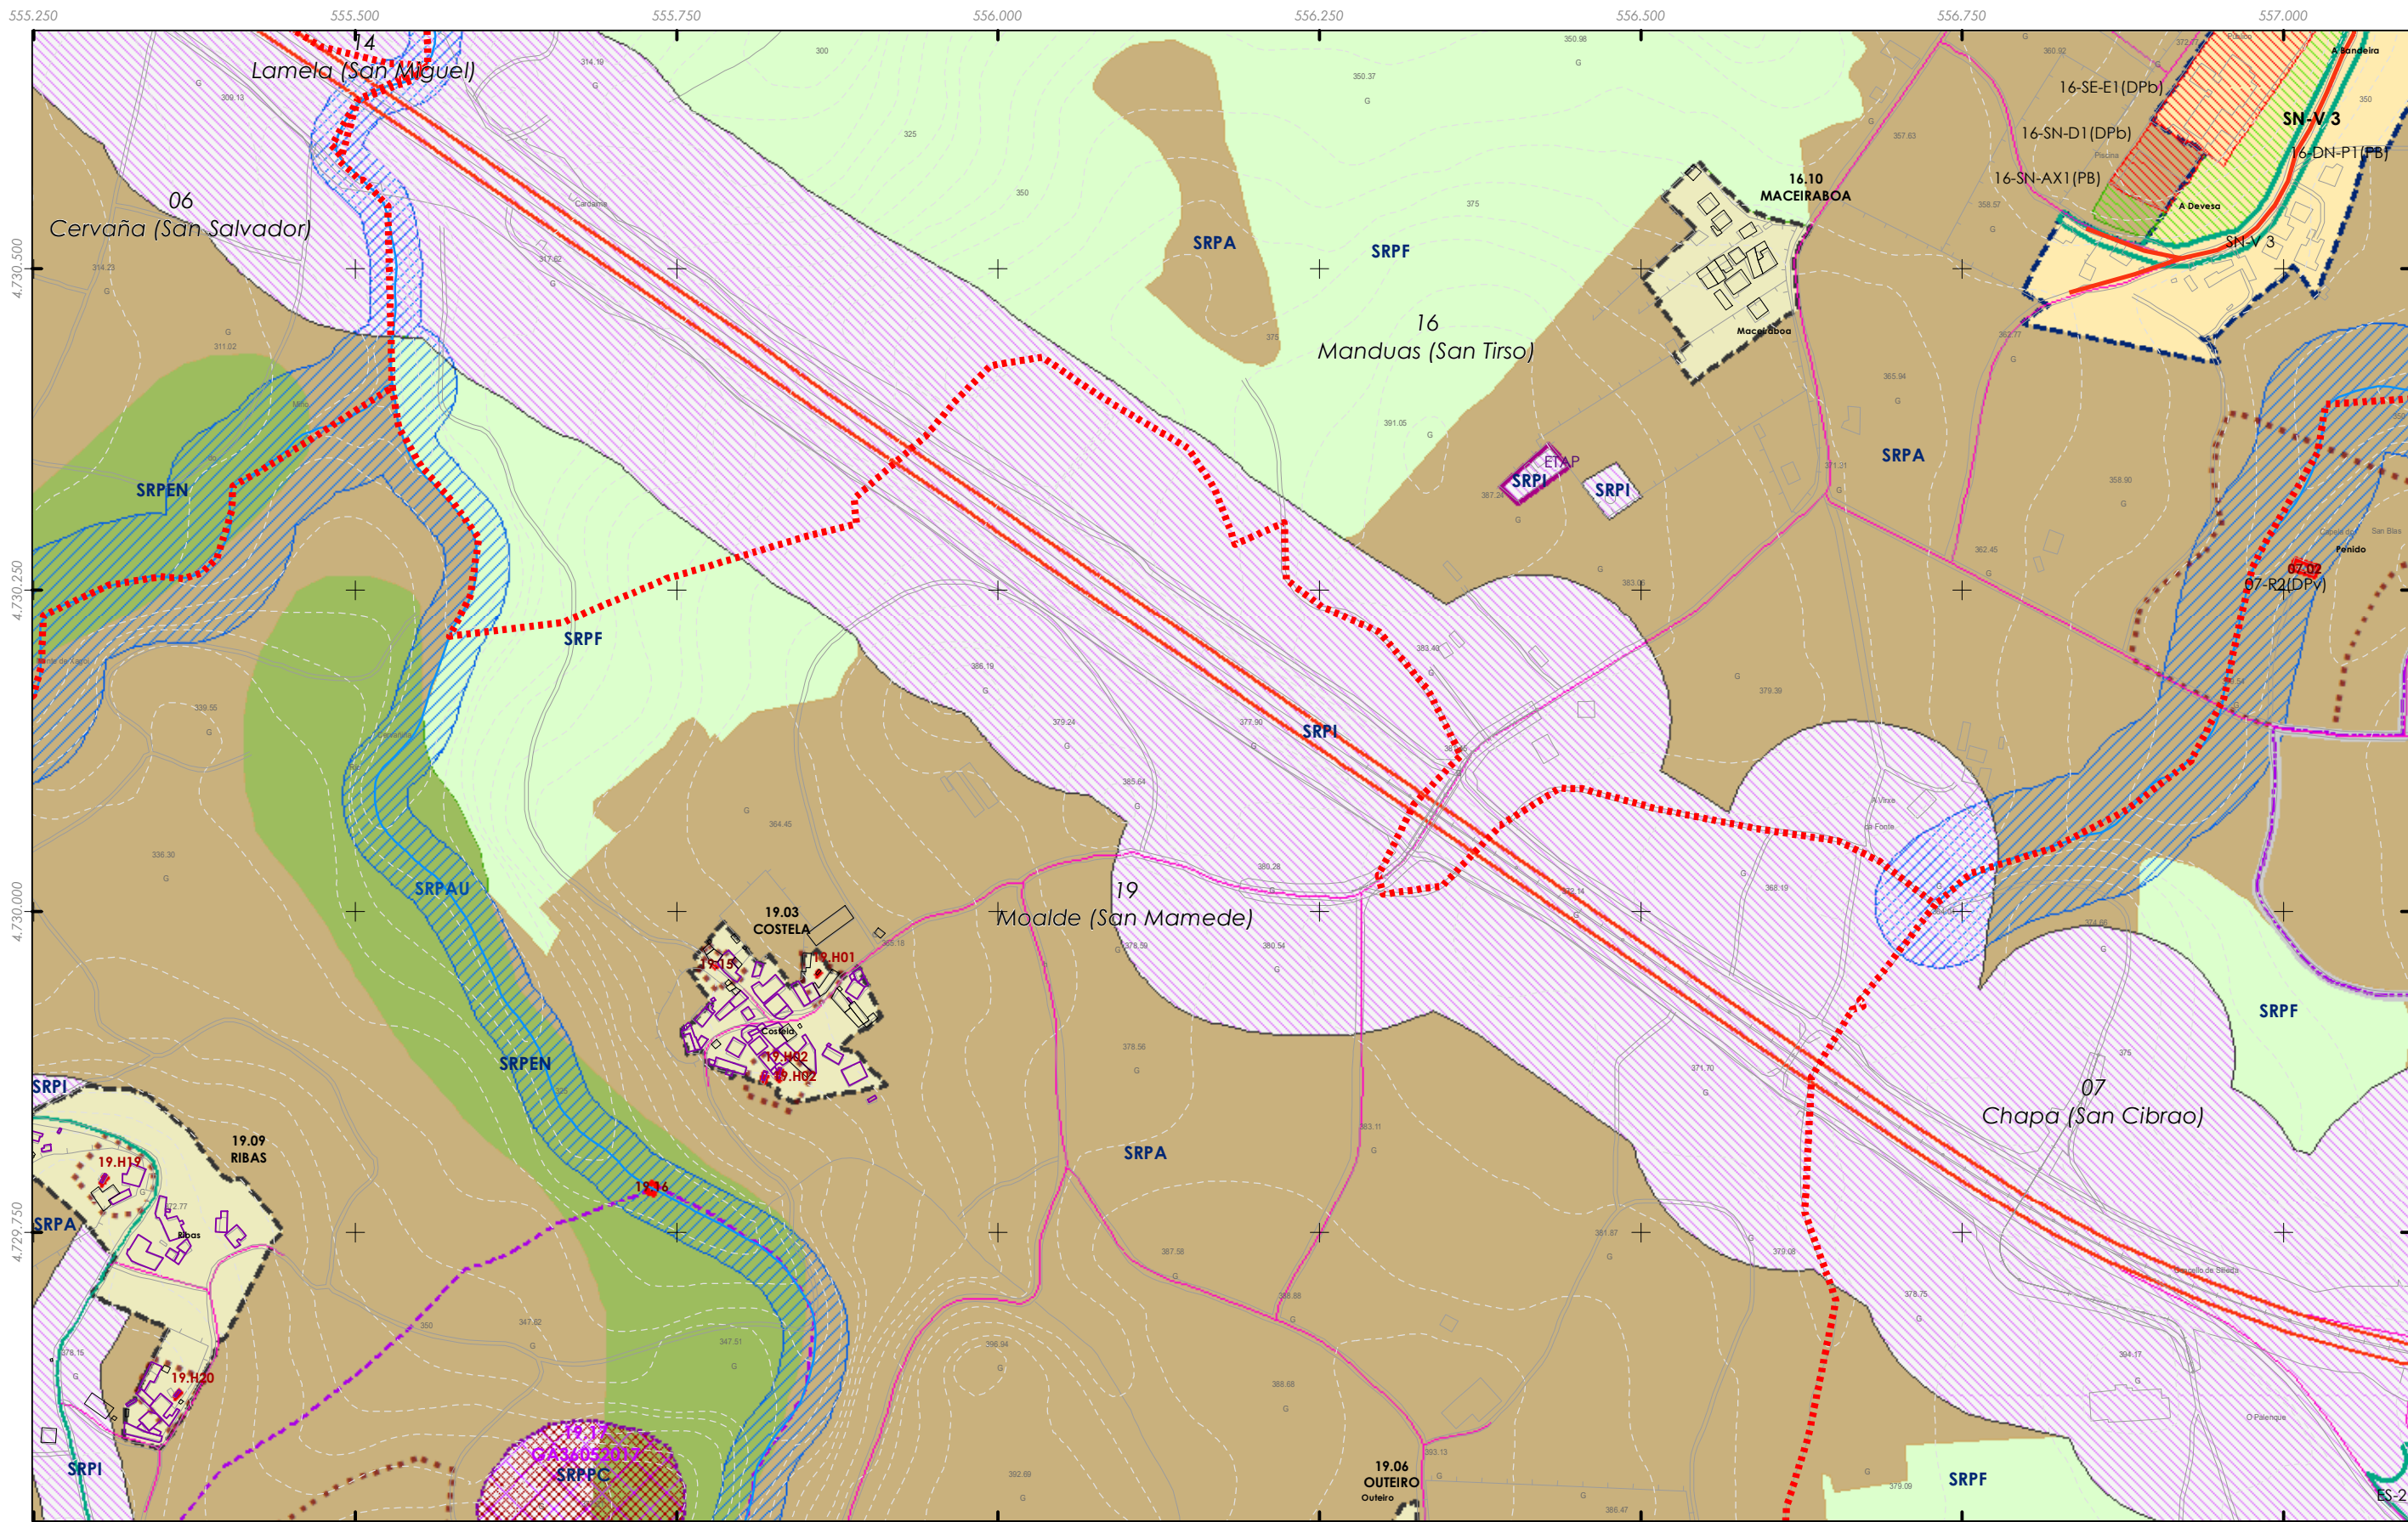

555.250 555.500 555.750 556.000 556.250 556.500 556.750 557.000


4.730.500
4.730.250
4.730.000
4.729.750

- Rede de saneamento Elementos
- REDE EXISTENTE
 - - - REDE PROXECTADA
 - Depuradora (EDAR)
 - Pozo de bombeo

Fuente de datos / Fuente de datos:
 - Elaboración propia / Concello de Silleda
 - Elaboración propia / Concello de Silleda

LENDA DE ORDENACION VER PLANOS V.01

 GRÁFICO DE FOLLAS GRÁFICO DE HOJAS 5 de 14	 Concello de SILLEDA	CONCELLO DE SILLEDA (PONTEVEDRA) AYUNTAMIENTO DE SILLEDA (PONTEVEDRA) PLAN XERAL DE ORDENACIÓN MUNICIPAL PLAN XERAL DE ORDENACIÓN MUNICIPAL
	ALFONSO BOTANA S.L. PROYECTOS URBANÍSTICOS Y DE SANEAMIENTO	Alfonso Botana S.L. Aprobación Provisional e Definitiva
36052_PXOM_202207_AP Xullo 2022 ETRS 89 29N Julio 2022 EPSG: 25829	1:5.000	V.03.SERVIZOS URBANÍSTICOS II: SANEAMIENTO MUNICIPAL V.03.SERVIZOS URBANÍSTICOS II: SANEAMIENTO MUNICIPAL

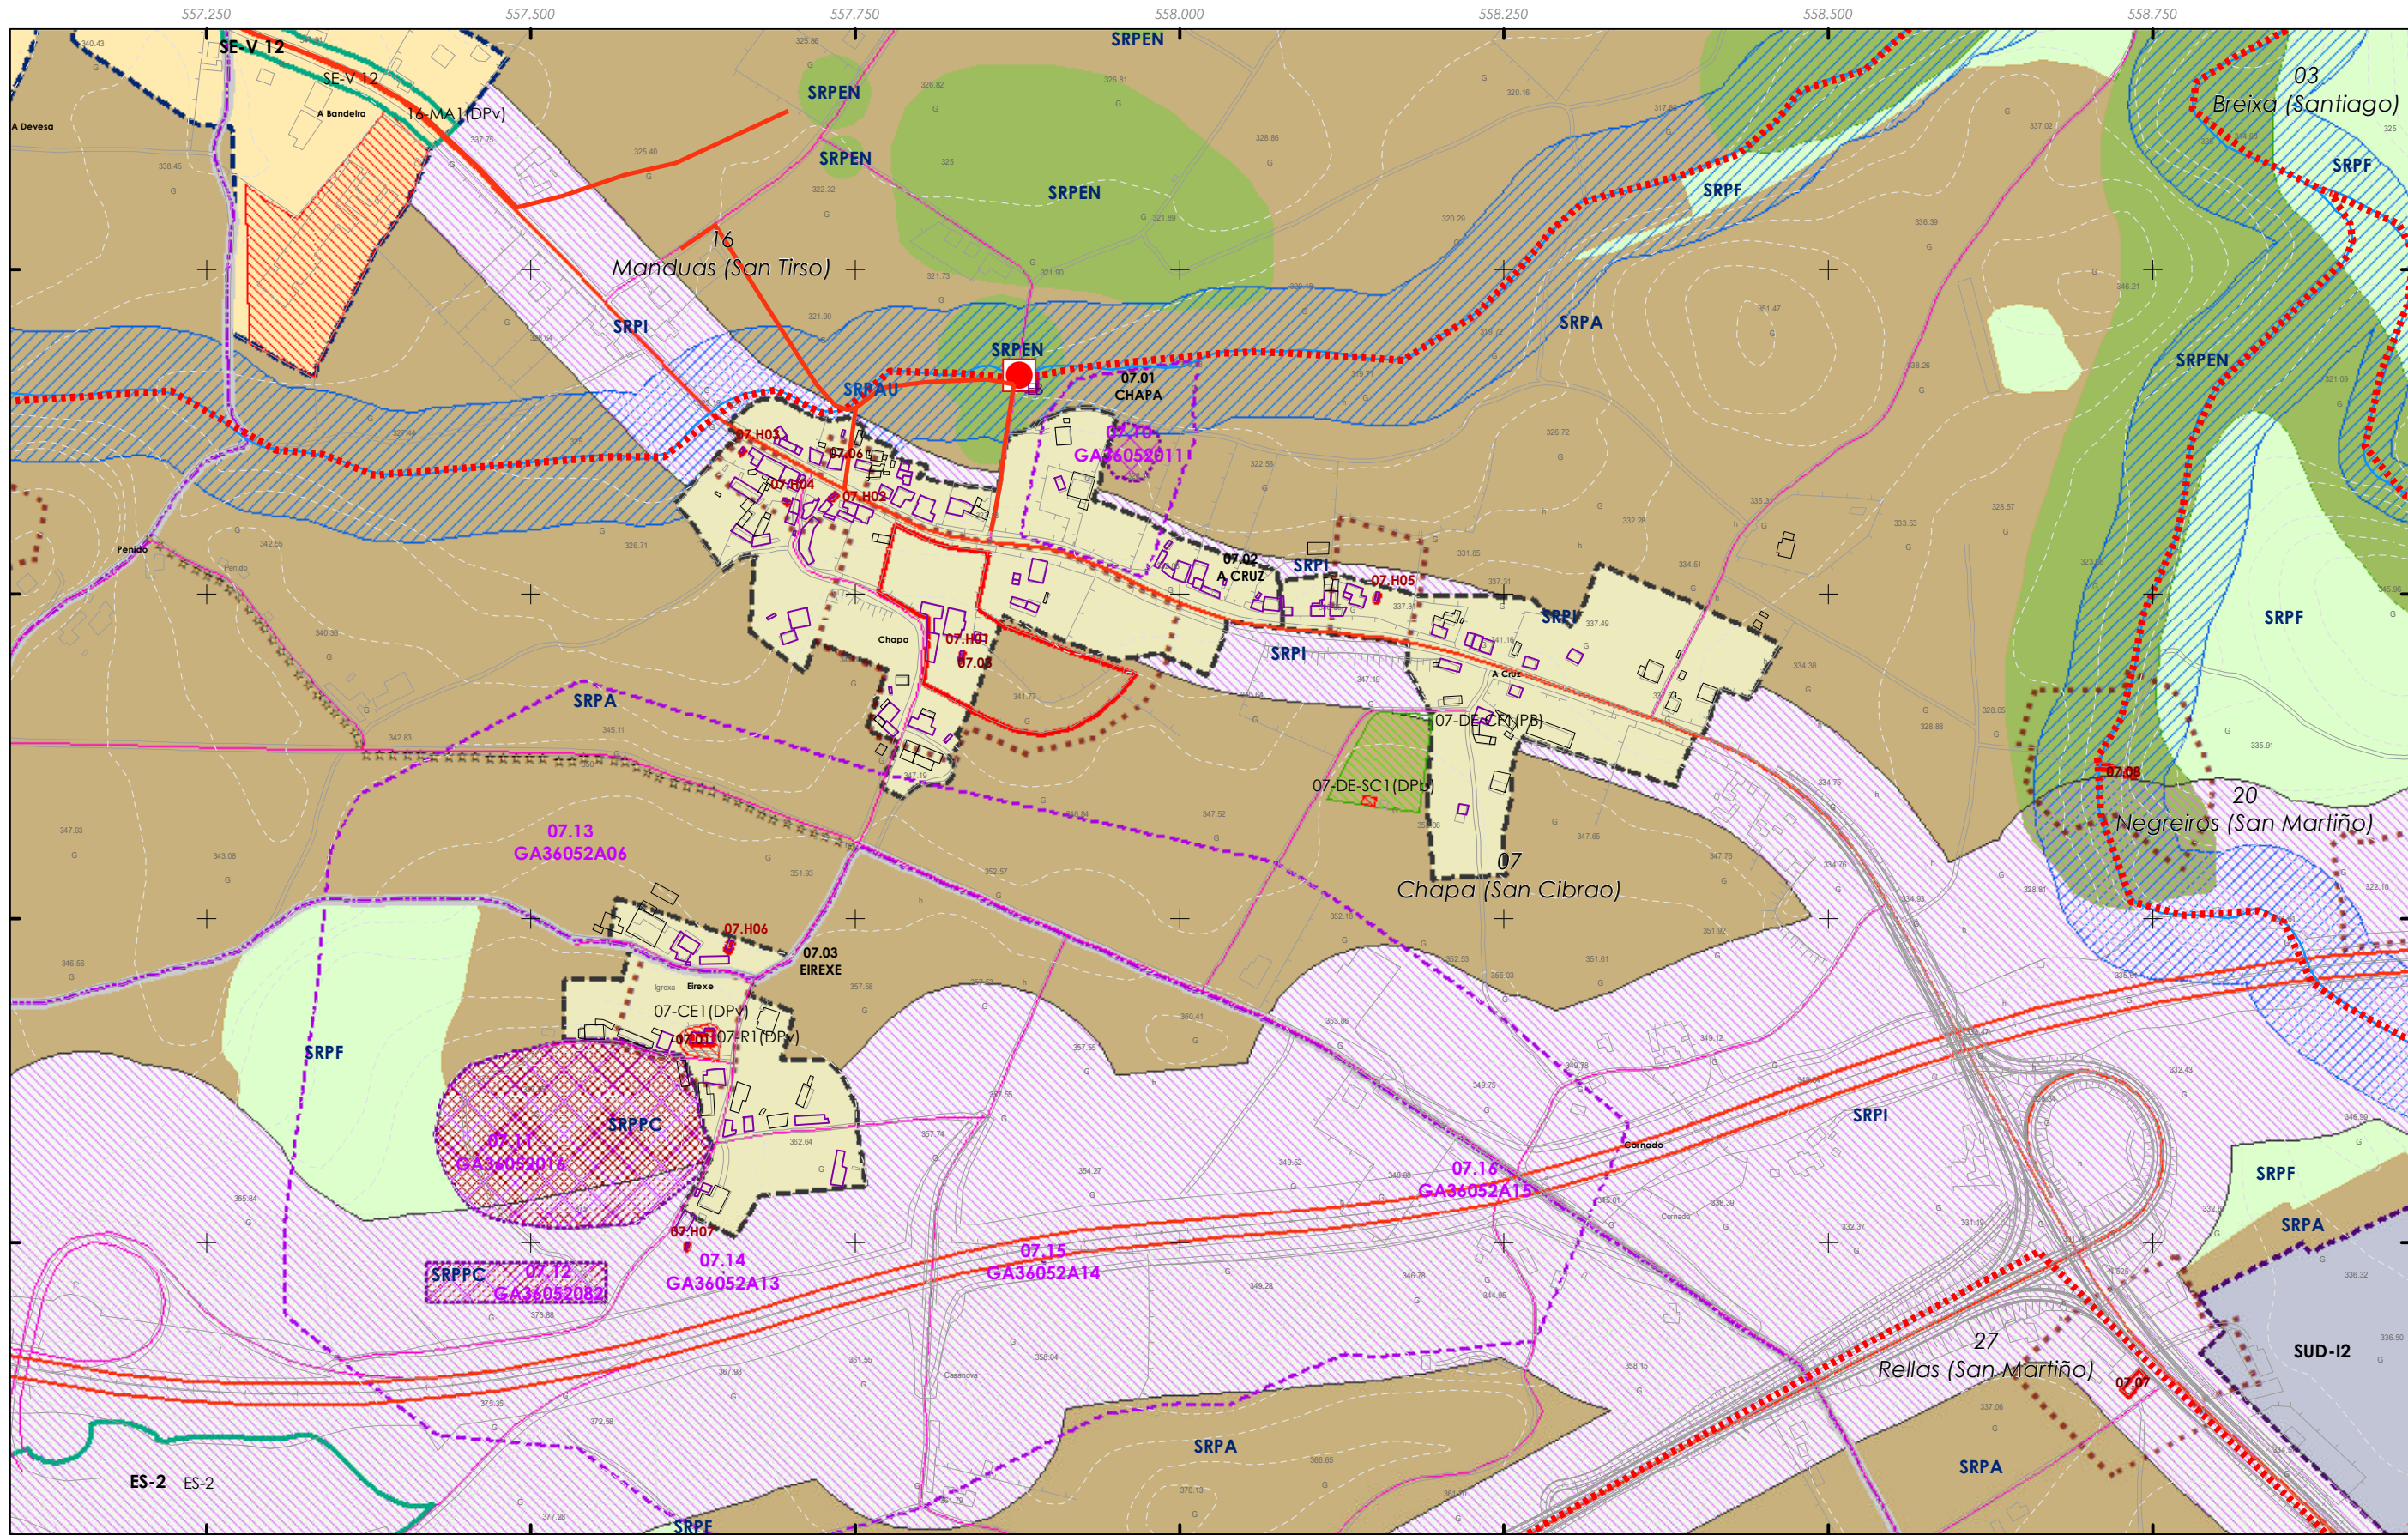


- Rede de saneamento Elementos
- REDE EXISTENTE
 - REDE PROXECTADA
 - Depuradora (EDAR)
 - Pozo de bombeo

Fuente de datos / Fuente de datos:
 - Elaboración propia / Concello de Silleda
 - Elaboración propia / Concello de Silleda

LENDA DE ORDENACION VER PLANOS V.01

<p>GRÁFICO DE FOLLAS GRÁFICO DE HOJAS</p>	<p>Concello de SILLEDA</p>	<p>CONCELLO DE SILLEDA (PONTEVEDRA) AYUNTAMIENTO DE SILLEDA (PONTEVEDRA)</p>
	<p>ALFONSO BOTANA</p> <p>36052_PXOM_202207_AP</p> <p>Julio 2022 ETRS 89 29N Julio 2022 EPSG: 25829</p> <p>1:5.000</p>	<p>PLAN XERAL DE ORDENACIÓN MUNICIPAL PLAN XERAL DE ORDENACIÓN MUNICIPAL</p> <p>Alfonso Botana S.L. Aprobación Provisional e Definitiva</p> <p>V. PLANOS DE ORDENACIÓN V. PLANOS DE ORDENACIÓN</p> <p>V.03.SERVIZOS URBANÍSTICOS II: SANEAMIENTO MUNICIPAL V.03.SERVIZOS URBANÍSTICOS II: SANEAMIENTO MUNICIPAL</p>
<p>6 de 14</p>	<p>0 50 100 200 Metros</p>	

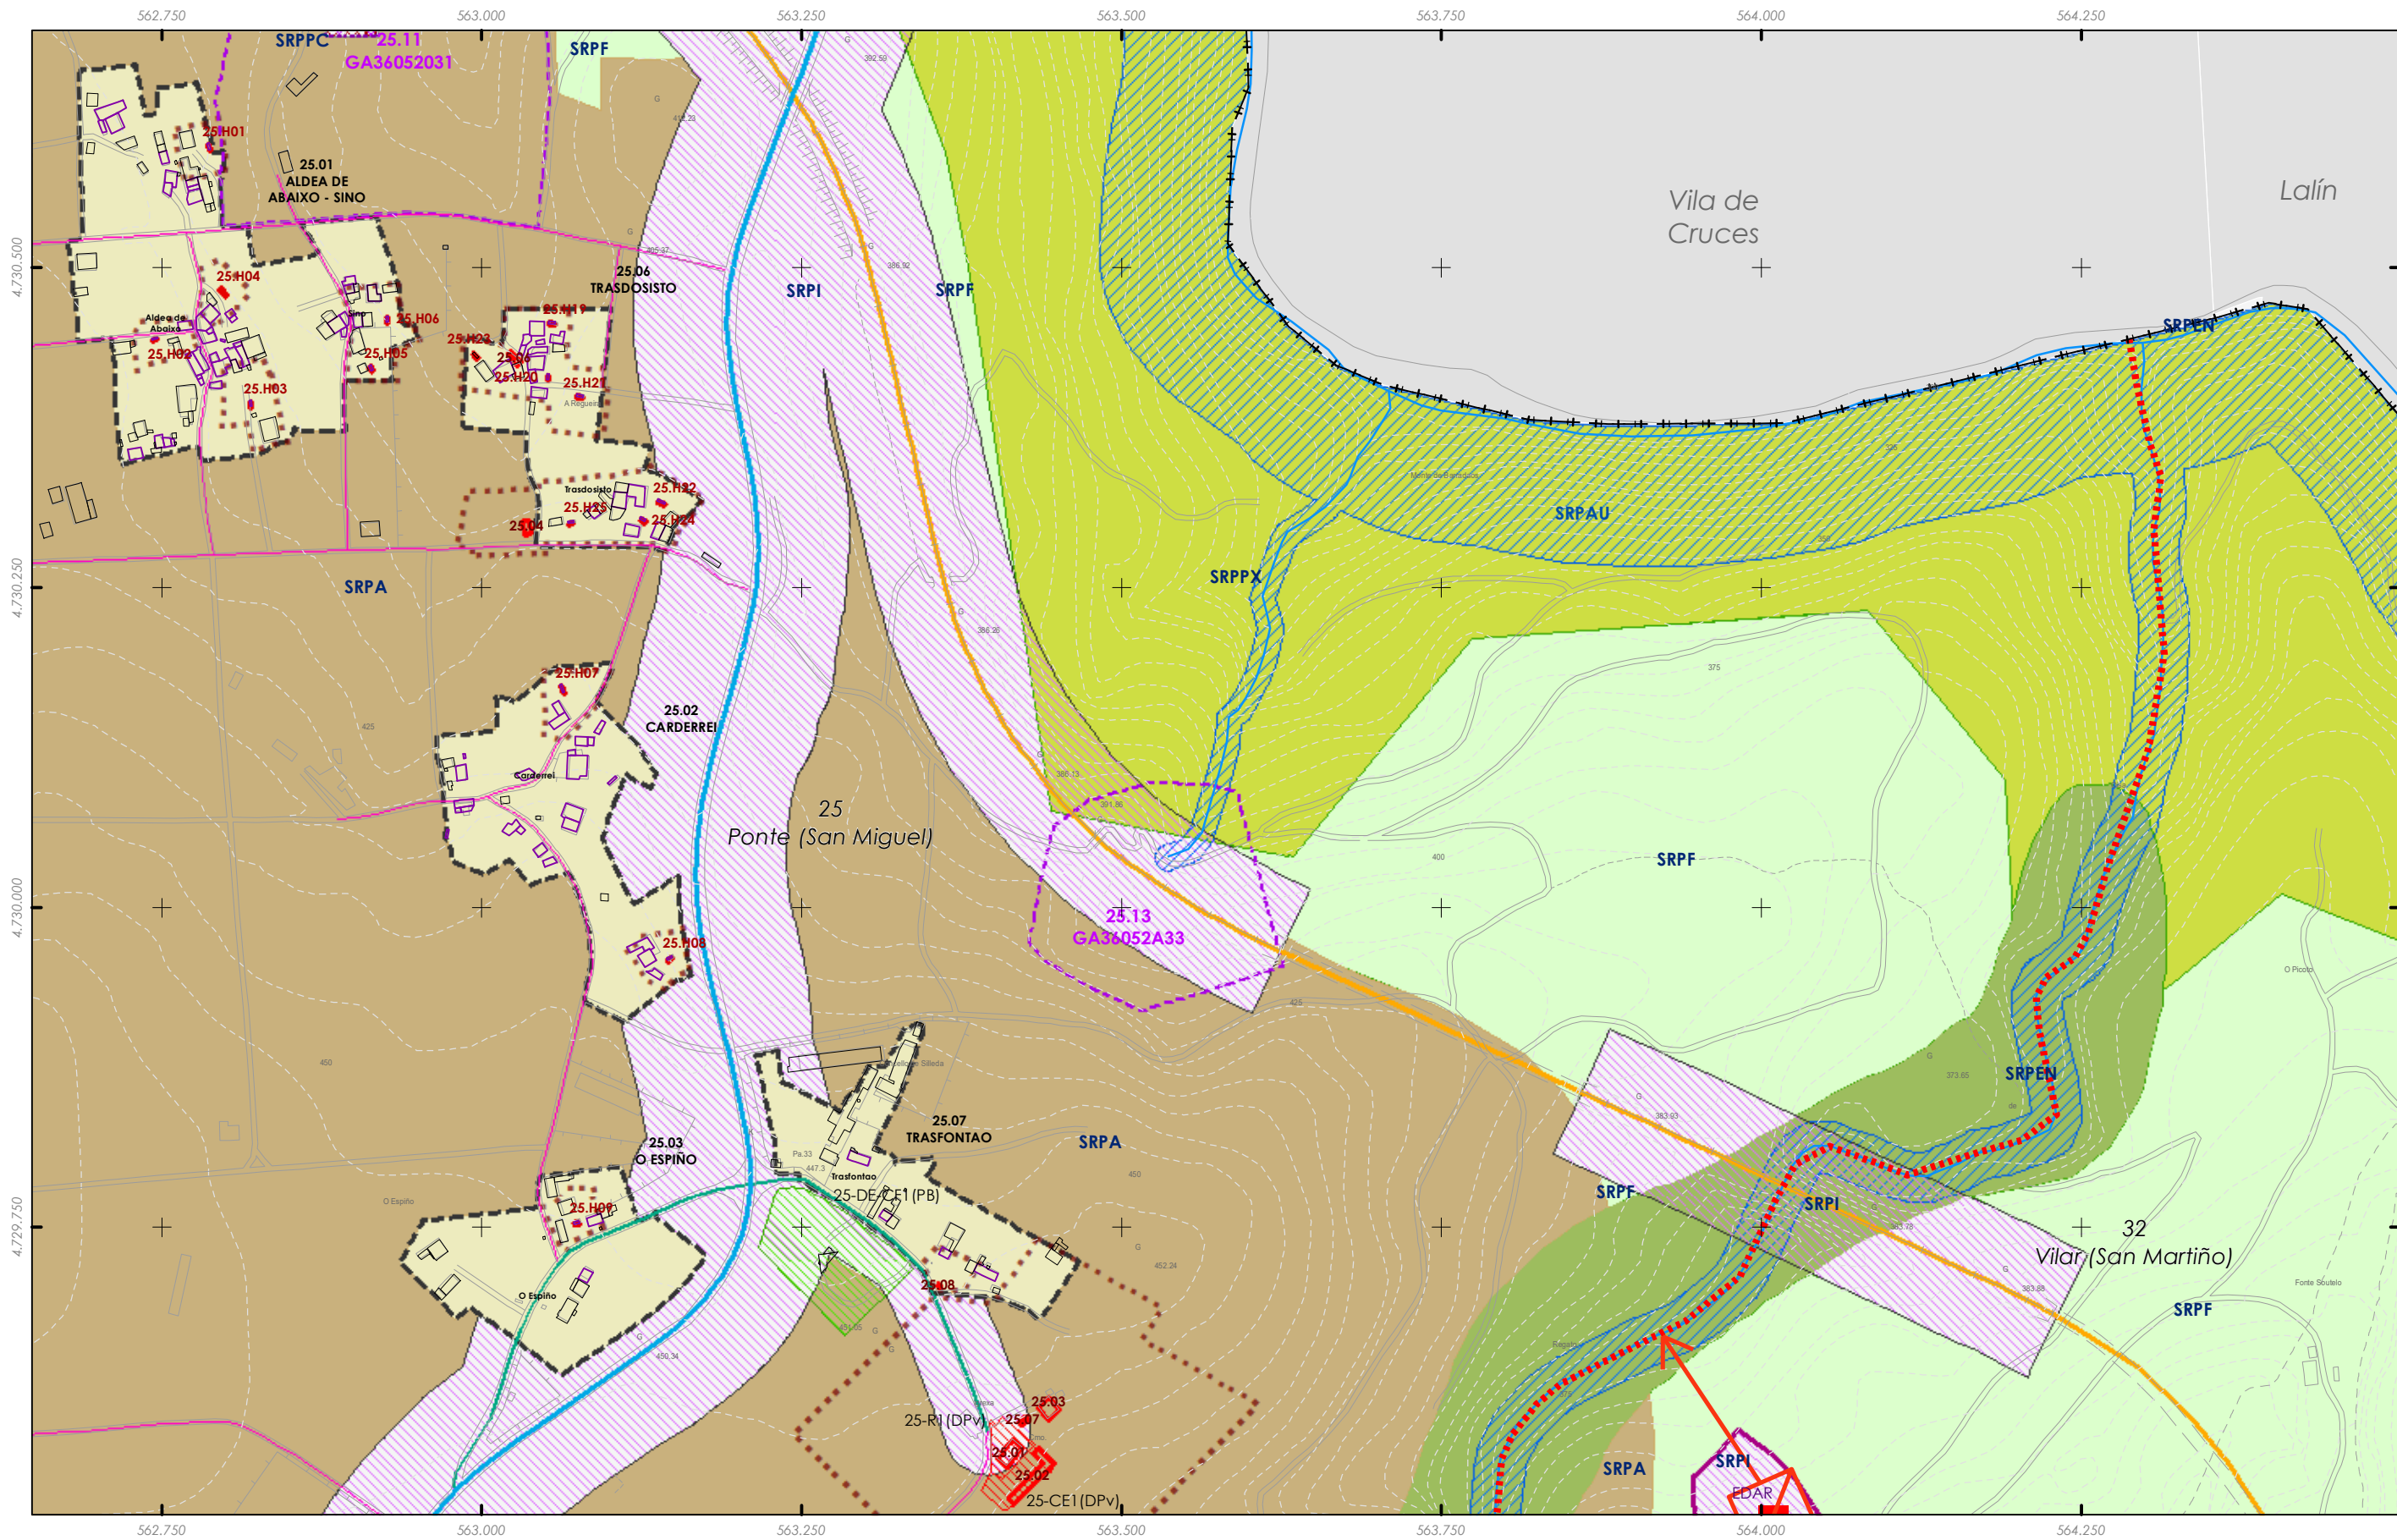


- Rede de saneamento Elementos
- REDE EXISTENTE
 - REDE PROXECTADA
 - Depuradora (EDAR)
 - Pozo de bombeo

Fonte de datos / Fuente de datos:
 - Elaboración propia / Concello de Silleda
 - Elaboración propia / Concello de Silleda

LENDA DE ORDENACION VER PLANOS V.01

<p>GRÁFICO DE FOLLAS GRÁFICO DE HOJAS</p>	<p>Concello de SILLEDA</p> <p>ALFONSO BOTANA</p> <p>36052_PXOM_202207_AP</p> <p>Julio 2022 ETRS 89 29N EPSG: 25829</p> <p>1:5.000</p>	<p>CONCELLO DE SILLEDA (PONTEVEDRA)</p> <p>AYUNTAMIENTO DE SILLEDA (PONTEVEDRA)</p> <p>PLAN XERAL DE ORDENACIÓN MUNICIPAL</p> <p>PLAN XERAL DE ORDENACIÓN MUNICIPAL</p>
		<p>Alfonso Botana S.L.</p> <p>Aprobación Provisional e Definitiva</p> <p>V. PLANOS DE ORDENACIÓN</p> <p>V. PLANOS DE ORDENACIÓN</p> <p>V.03.SERVIZOS URBANÍSTICOS II: SANEAMIENTO MUNICIPAL</p> <p>V.03.SERVIZOS URBANÍSTICOS II: SANEAMIENTO MUNICIPAL</p>
<p>7 de 14</p>	<p>0 50 100 200 Metros</p>	

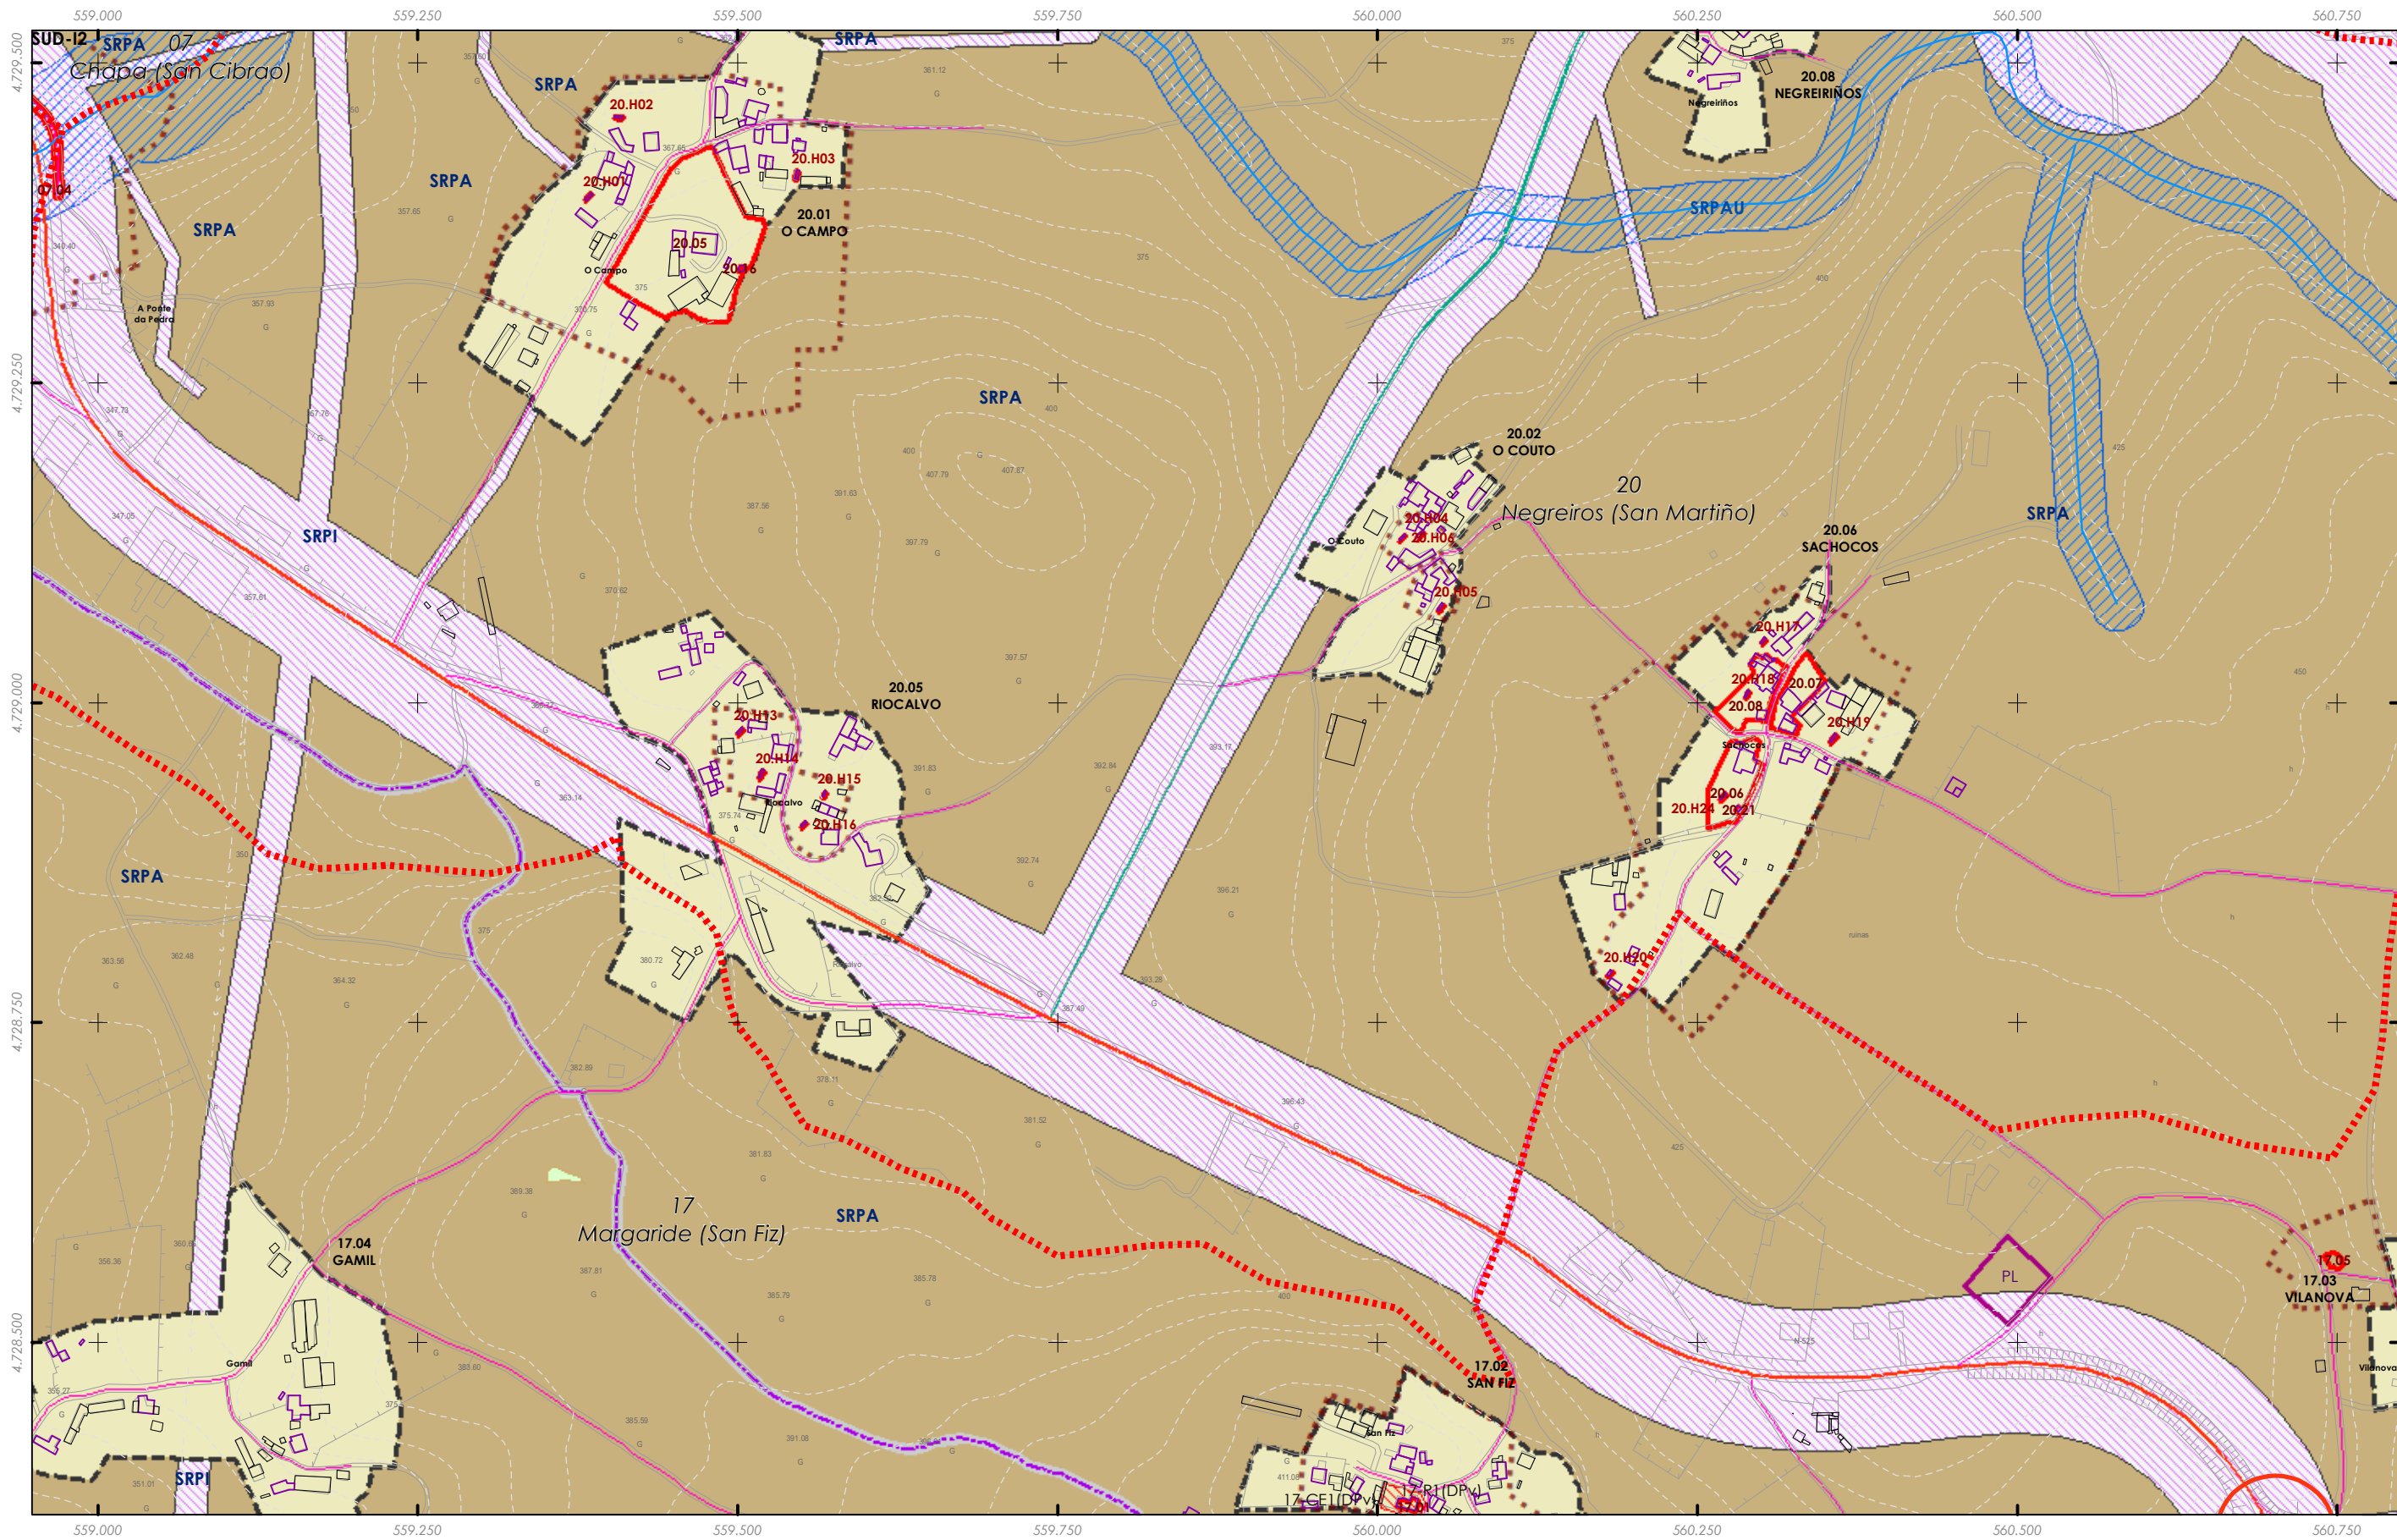

- Rede de saneamento Elementos
- REDE EXISTENTE
 - REDE PROXECTADA
 - Depuradora (EDAR)
 - Pozo de bombeo

Fuente de datos / Fuente de datos:
 - Elaboración propia / Concello de Silleda
 - Elaboración propia / Concello de Silleda

LEENDA DE ORDENACION VER PLANOS V.01



Concello de SILLEDA

ALFONSO BOTANA
 INGENIERO DE OBRAS PÚBLICAS

36052_PXOM_202207_AP
 Julio 2022 ETRS 89 29N
 Julio 2022 EPSG: 25829

8 de 14

CONCELLO DE SILLEDA (PONTEVEDRA)
 AYUNTAMIENTO DE SILLEDA (PONTEVEDRA)


PLAN XERAL DE ORDENACIÓN MUNICIPAL
 PLAN XERAL DE ORDENACIÓN MUNICIPAL

Alfonso Botana S.L.
 Aprobación Provisional e Definitiva

V. PLANOS DE ORDENACIÓN
 V. PLANOS DE ORDENACIÓN

V.03.SERVIZOS URBANÍSTICOS II: SANEAMIENTO MUNICIPAL
 V.03.SERVIZOS URBANÍSTICOS II: SANEAMIENTO MUNICIPAL

0 50 100 200
 Metros

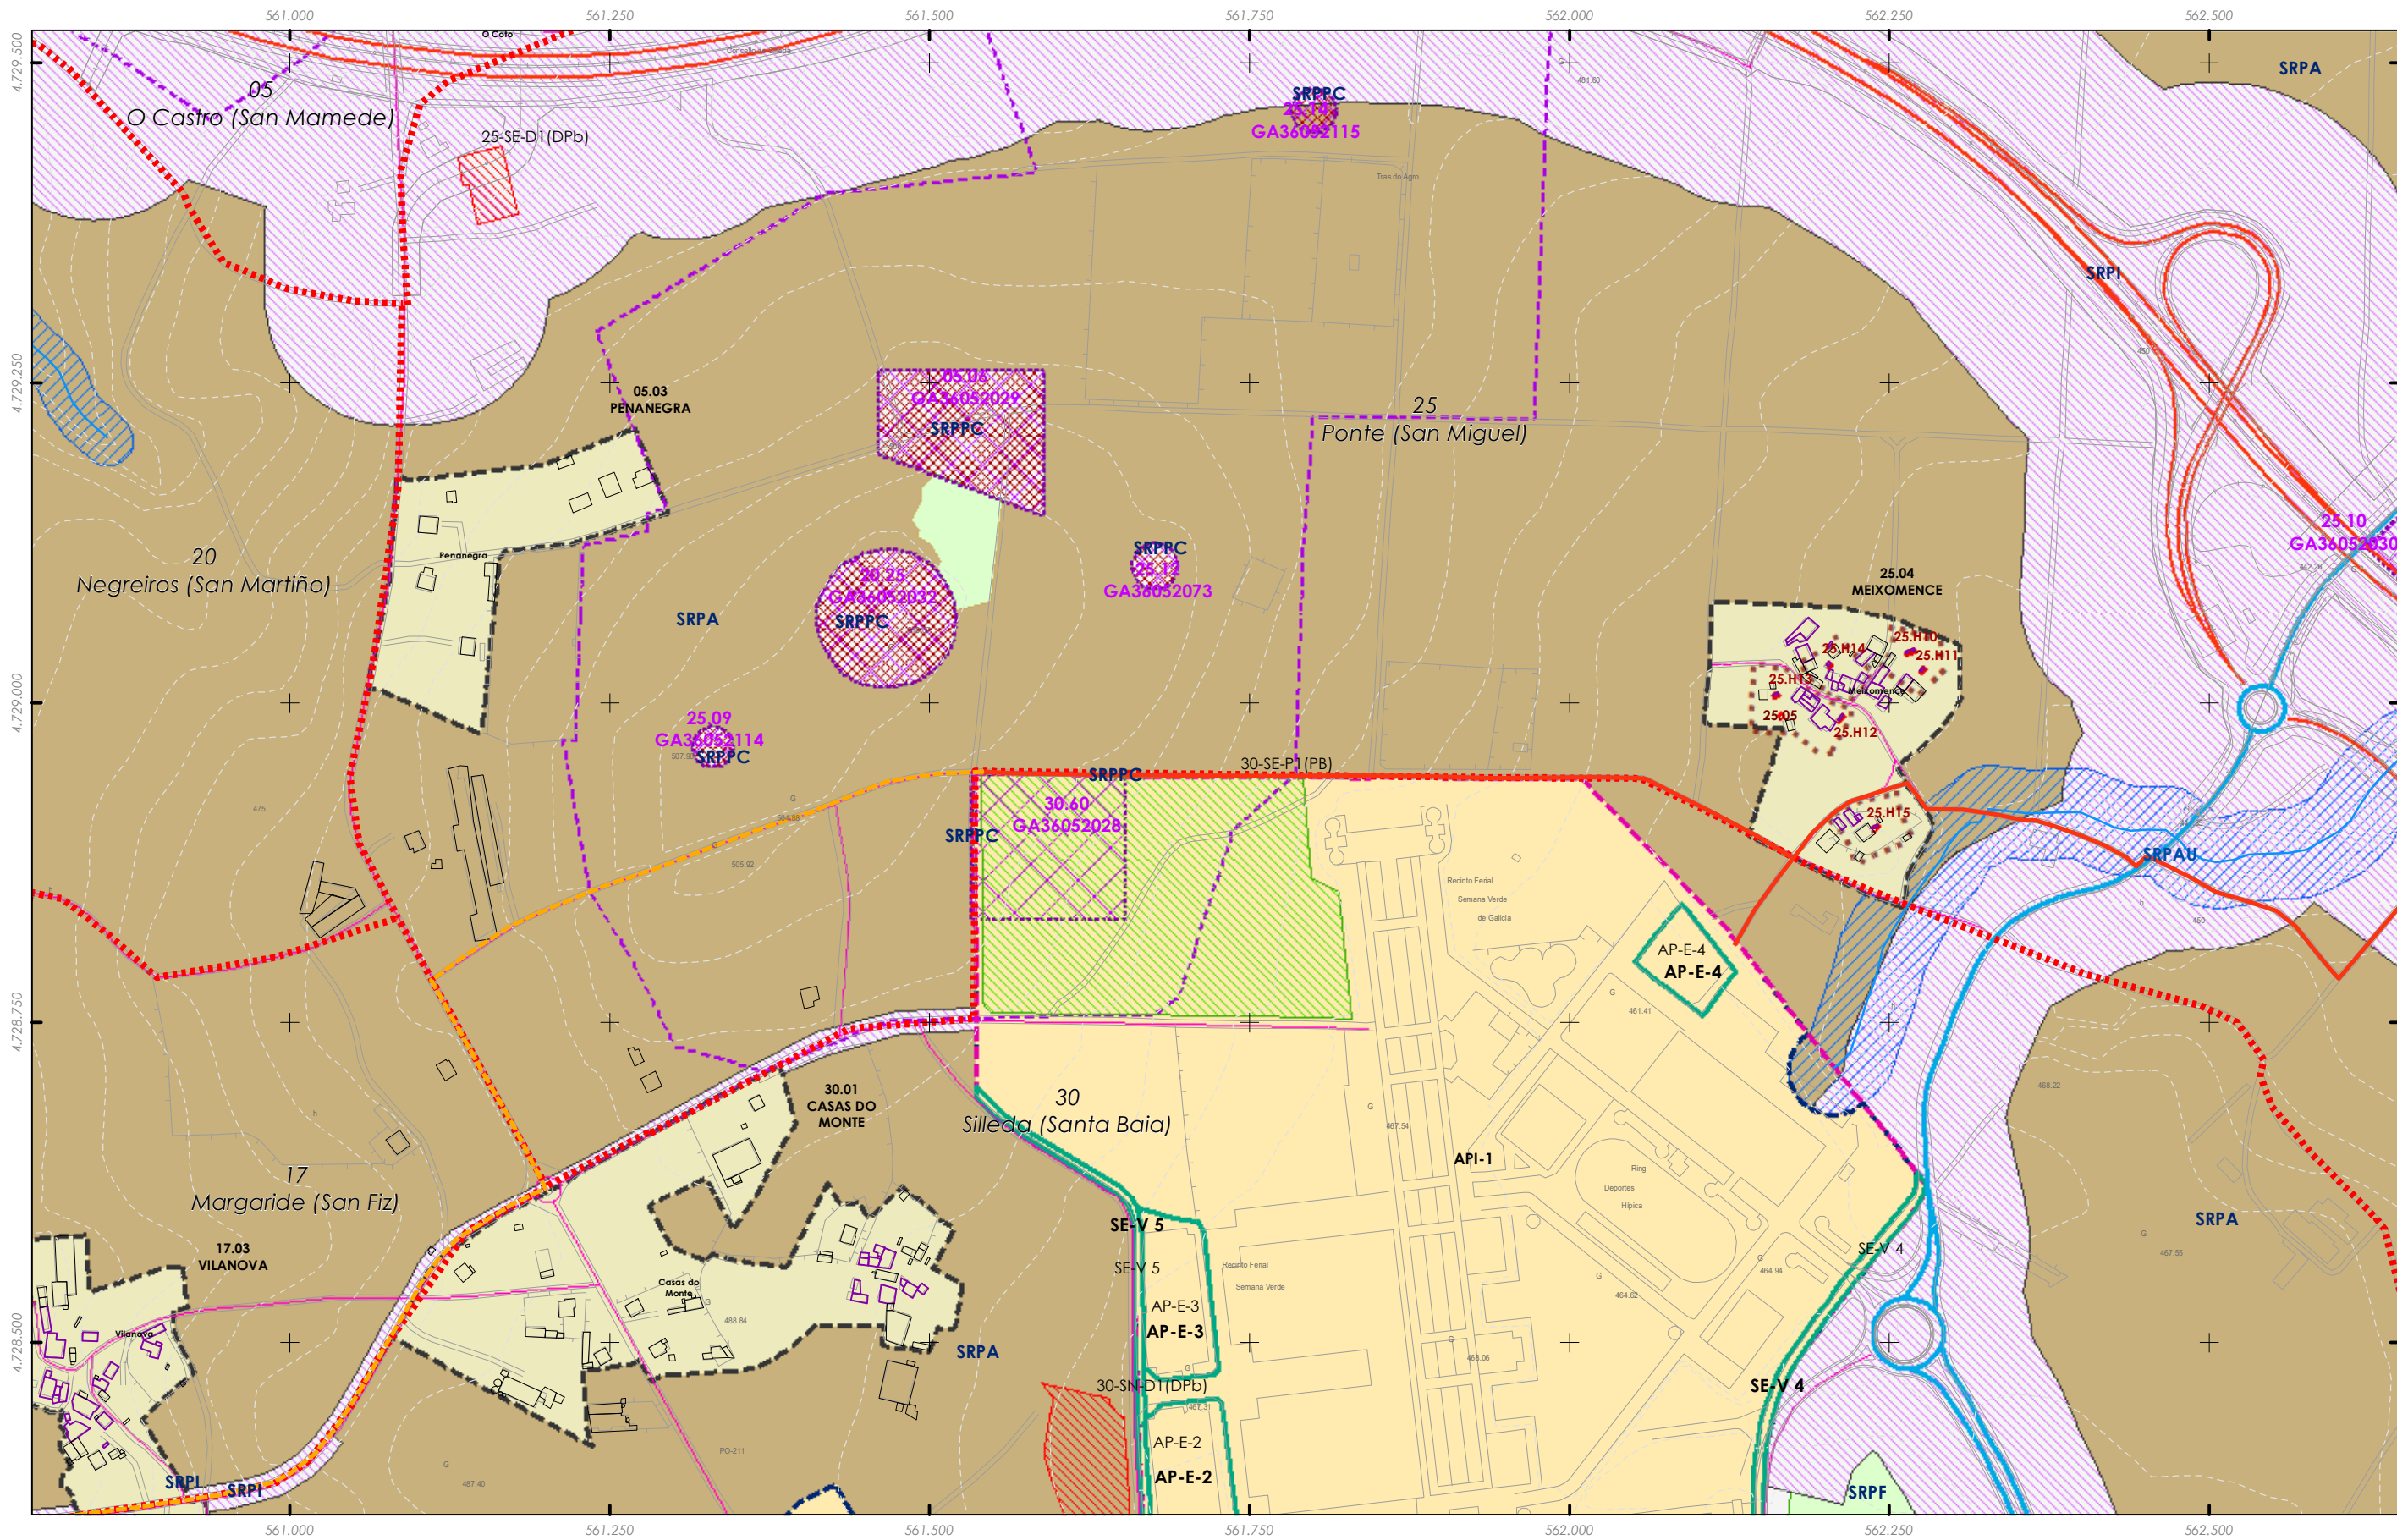


- Rede de saneamento Elementos
- REDE EXISTENTE
 - REDE PROXECTADA
 - Depuradora (EDAR)
 - Pozo de bombeo

Fuente de datos / Fuente de datos:
 - Elaboración propia / Concello de Silleda
 - Elaboración propia / Concello de Silleda

LENDA DE ORDENACION VER PLANOS V.01

<p>GRÁFICO DE FOLLAS GRÁFICO DE HOJAS</p>	<p>Concello de SILLEDA</p>	<p>CONCELLO DE SILLEDA (PONTEVEDRA) AYUNTAMIENTO DE SILLEDA (PONTEVEDRA)</p>
	<p>ALFONSO BOTANA S.L.</p>	<p>PLAN XERAL DE ORDENACIÓN MUNICIPAL PLAN XERAL DE ORDENACIÓN MUNICIPAL</p>
<p>36052_PXOM_202207_AP</p>		<p>Alfonso Botana S.L. Aprobación Provisional e Definitiva</p>
<p>9 de 14</p>		<p>V. PLANOS DE ORDENACIÓN V. PLANOS DE ORDENACIÓN</p>
<p>Julio 2022 ETRS 89 29N Julio 2022 EPSG: 25829</p>		<p>V.03.SERVIZOS URBANÍSTICOS II: SANEAMIENTO MUNICIPAL V.03.SERVIZOS URBANÍSTICOS II: SANEAMIENTO MUNICIPAL</p>
<p>1:5.000</p>		<p>0 50 100 200 Metros</p>

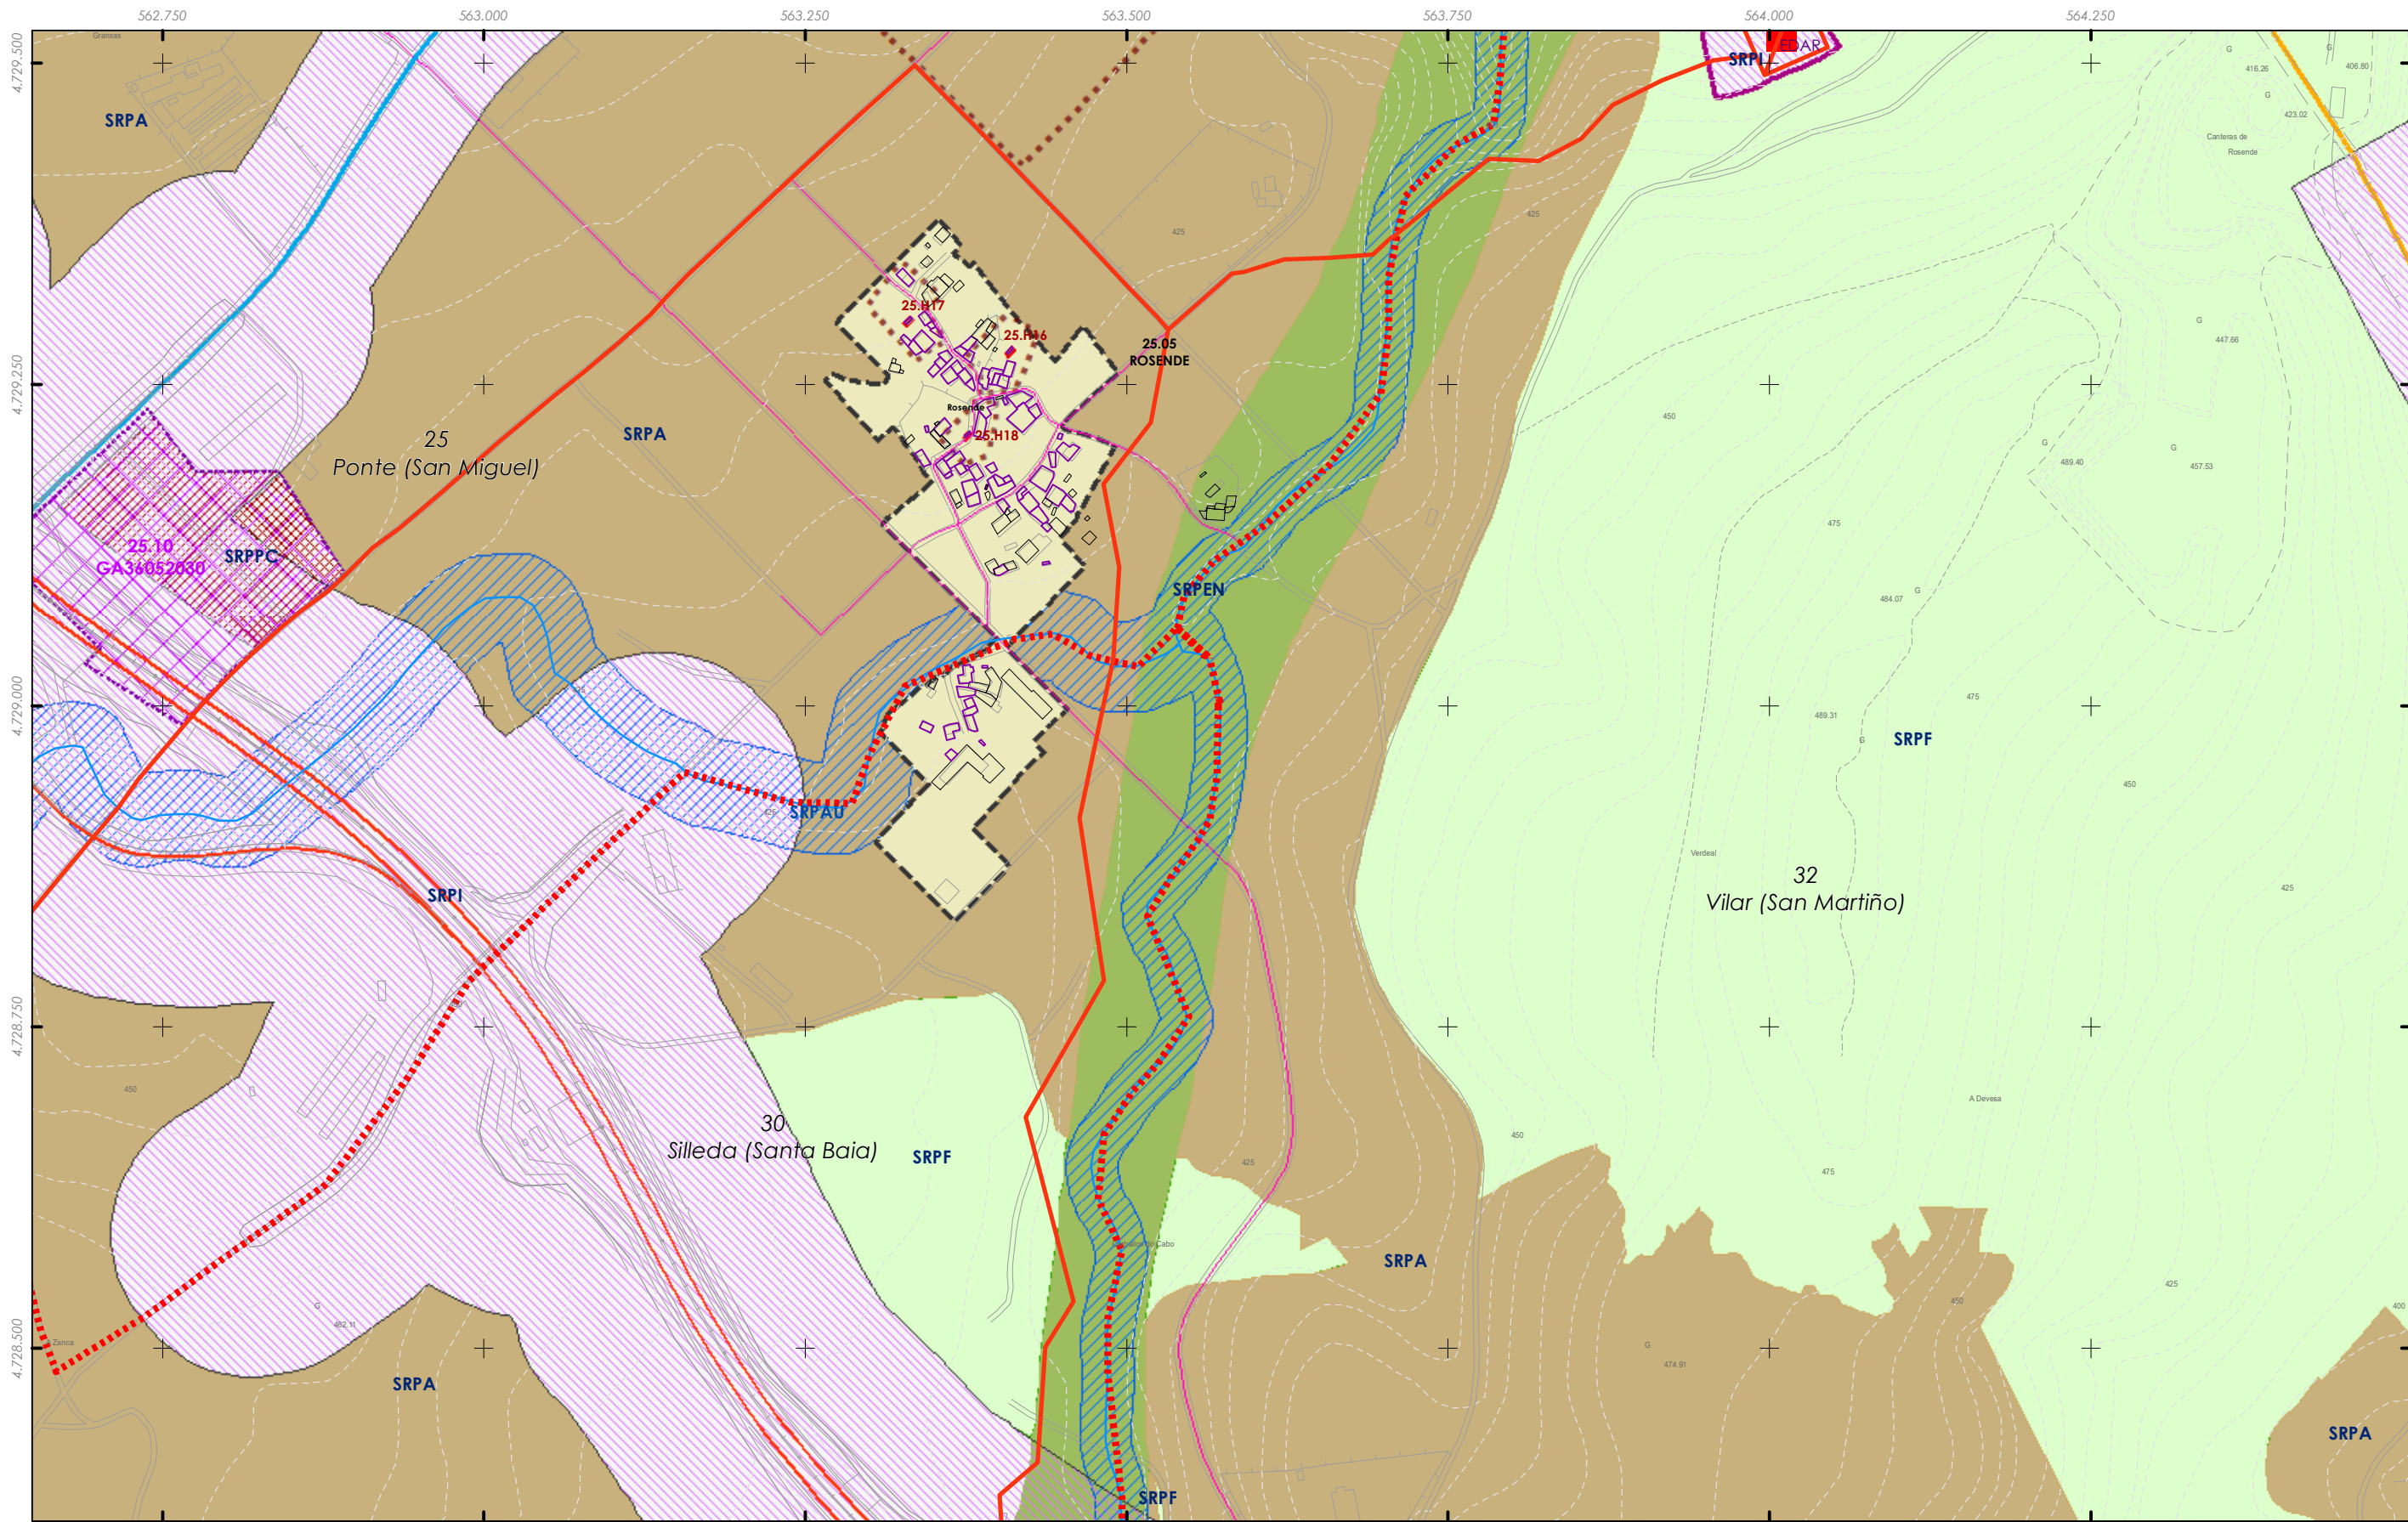


- Rede de saneamento Elementos
- REDE EXISTENTE
 - - - REDE PROXECTADA
 - Depuradora (EDAR)
 - Pozo de bombeo

Fonte de datos / Fuente de datos:
 - Elaboración propia / Concello de Silleda
 - Elaboración propia / Concello de Silleda

LENDA DE ORDENACION VER PLANOS V.01


<p>GRÁFICO DE FOLLAS GRÁFICO DE HOJAS</p>	<p>Concello de SILLEDA</p>	<p>CONCELLO DE SILLEDA (PONTEVEDRA) AYUNTAMIENTO DE SILLEDA (PONTEVEDRA)</p>
	<p>ALFONSO BOTANA</p> <p>36052_PXOM_202207_AP</p> <p>Xullo 2022 ETRS 89 29N Julio 2022 EPSG: 25829</p> <p>1:5.000</p>	<p>PLAN XERAL DE ORDENACIÓN MUNICIPAL PLAN XERAL DE ORDENACIÓN MUNICIPAL</p> <p>Alfonso Botana S.L. Aprobación Provisional e Definitiva</p> <p>V. PLANOS DE ORDENACIÓN V. PLANOS DE ORDENACIÓN</p> <p>V.03.SERVIZOS URBANÍSTICOS II: SANEAMENTO MUNICIPAL V.03.SERVIZOS URBANÍSTICOS II: SANEAMENTO MUNICIPAL</p>
<p>10 de 14</p>		<p>0 50 100 200 Metros</p>

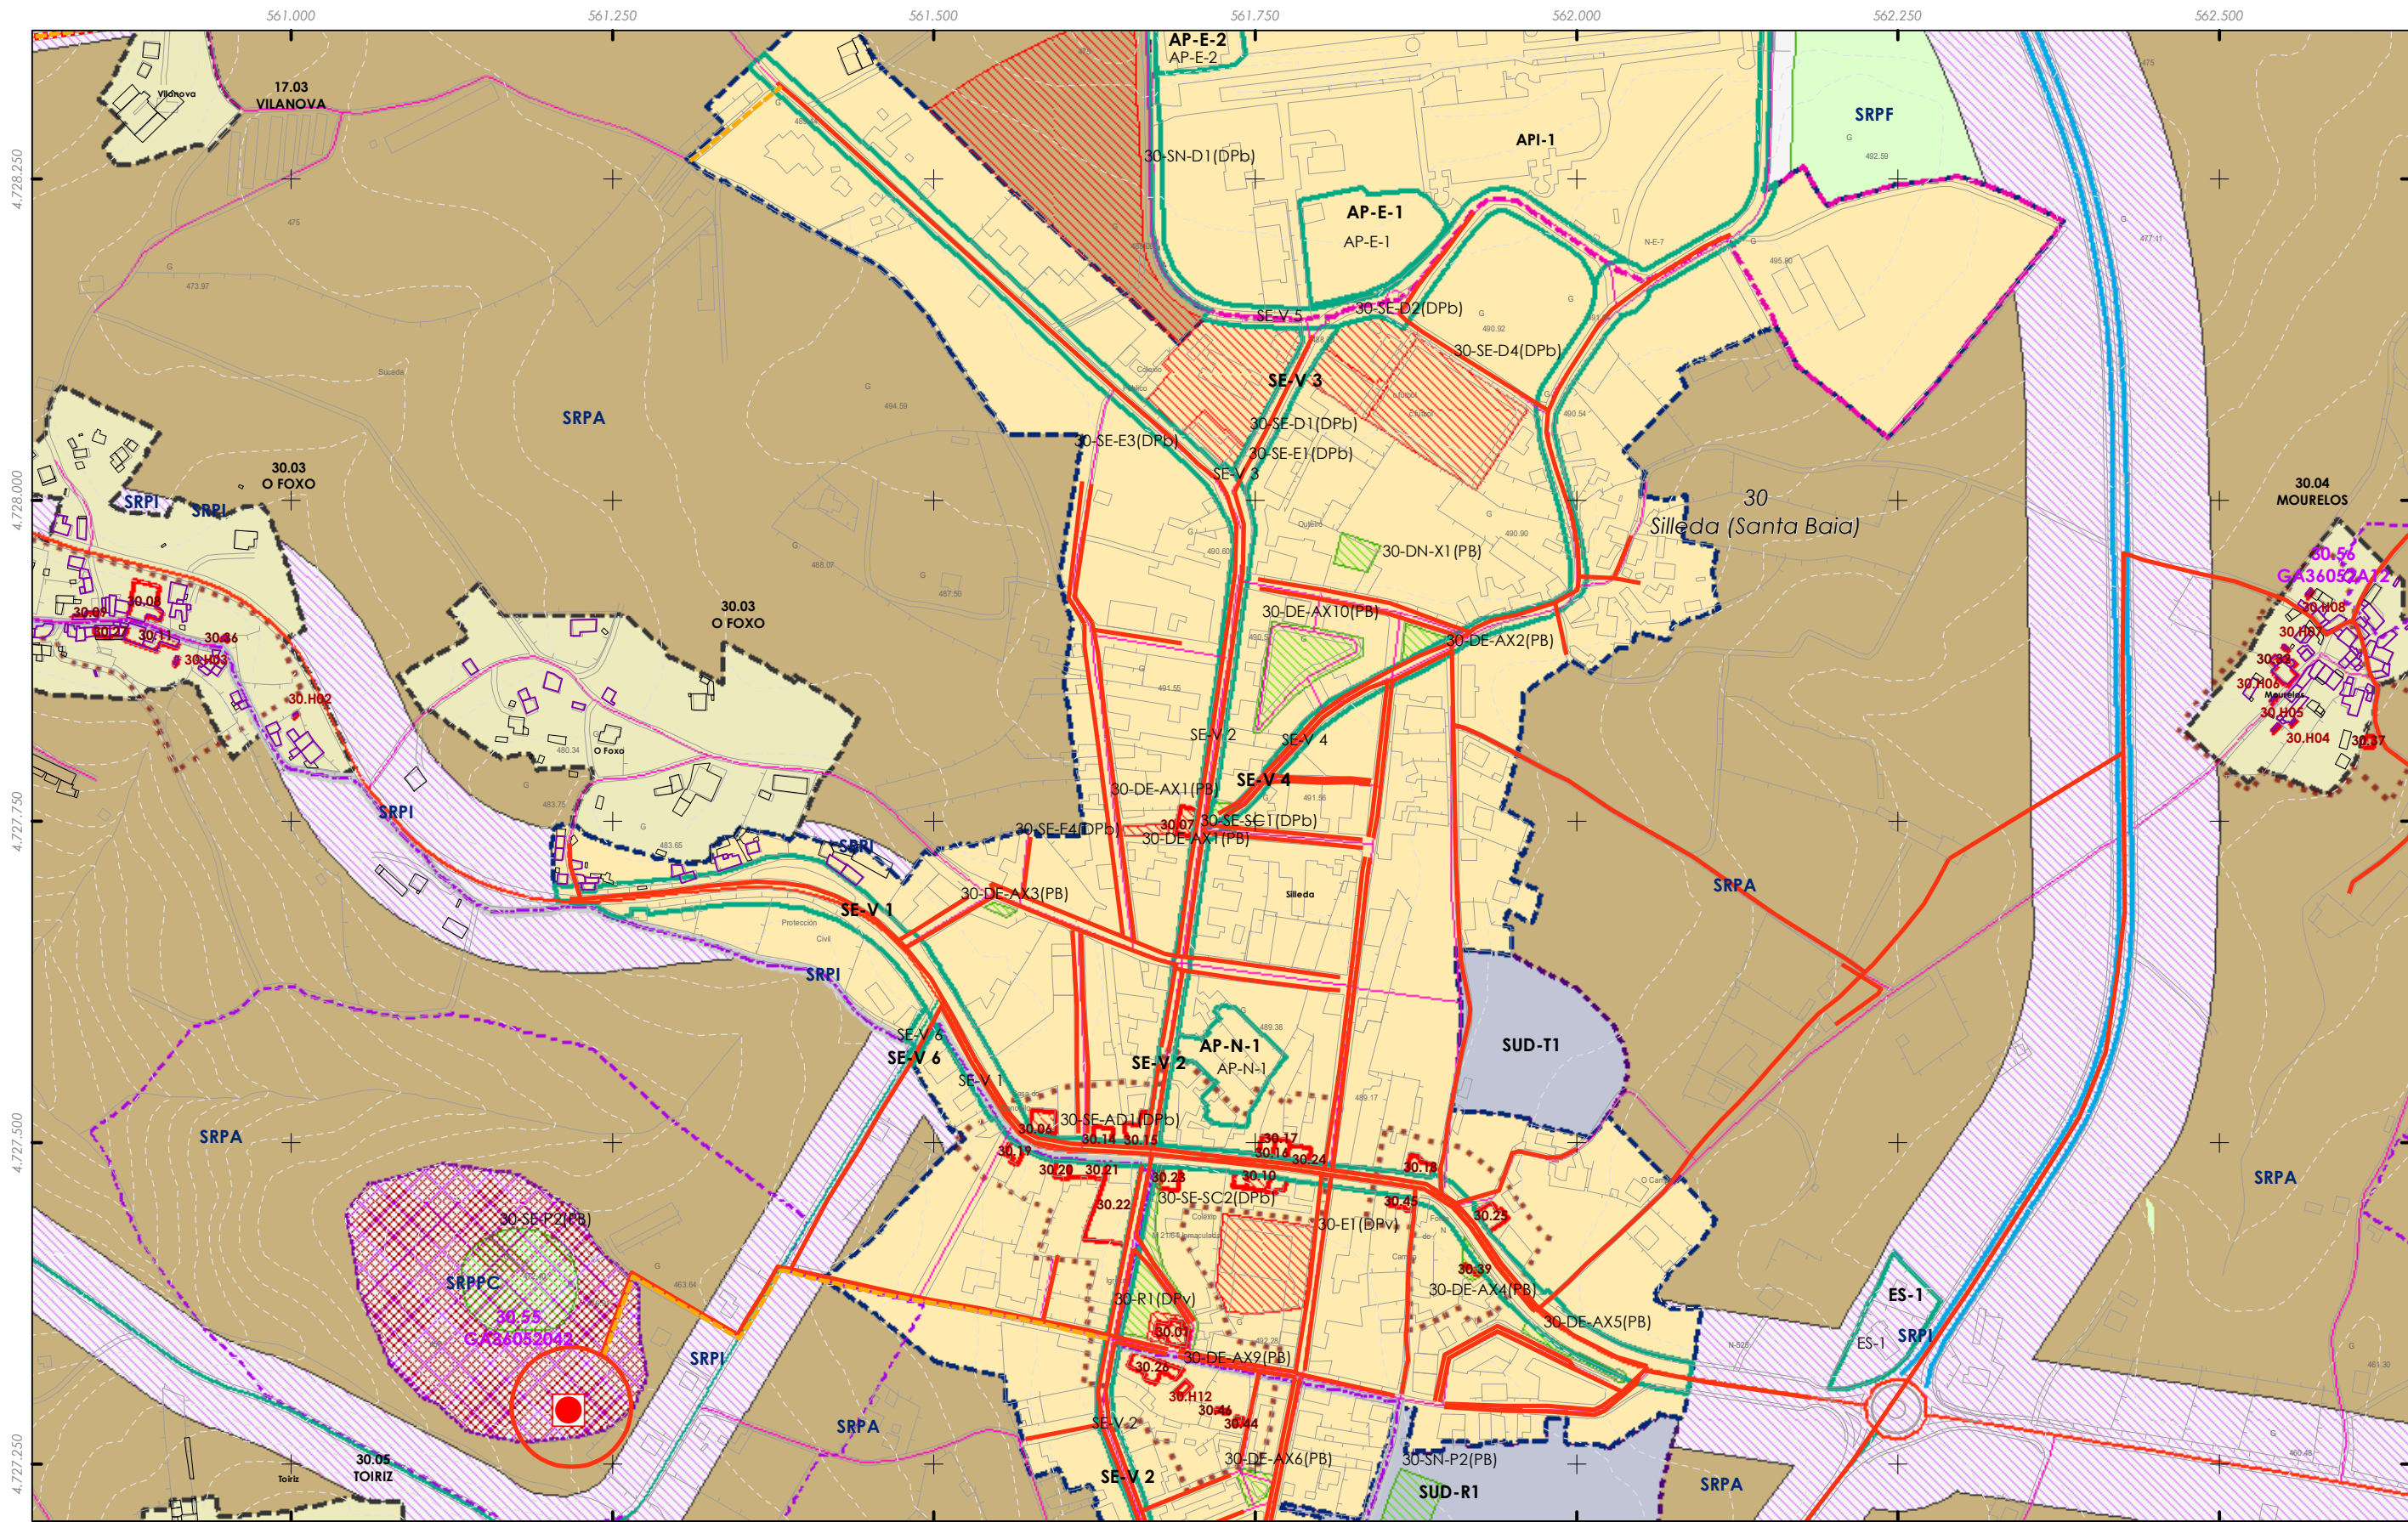


- Rede de saneamento Elementos
- REDE EXISTENTE
 - REDE PROXECTADA
 - Depuradora (EDAR)
 - Pozo de bombeo

Fuente de datos / Fuente de datos:
 - Elaboración propia / Concello de Silleda
 - Elaboración propia / Concello de Silleda

LEENDA DE ORDENACION VER PLANOS V.01

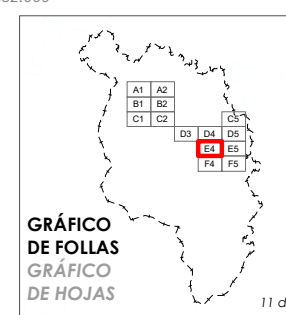

Concello de SILLEDIA 	CONCELLO DE SILLEDIA (PONTEVEDRA) AYUNTAMIENTO DE SILLEDIA (PONTEVEDRA)
	PLAN XERAL DE ORDENACIÓN MUNICIPAL PLAN XERAL DE ORDENACIÓN MUNICIPAL
ALFONSO BOTANA S.L. PROYECTOS URBANÍSTICOS E INGENIERÍA	Aprobación Provisional e Definitiva Aprobación Provisional e Definitiva
	V. PLANOS DE ORDENACIÓN V. PLANOS DE ORDENACIÓN
	V.03.SERVICIOS URBANÍSTICOS II: SANEAMIENTO MUNICIPAL V.03.SERVICIOS URBANÍSTICOS II: SANEAMIENTO MUNICIPAL
36052_PXOM_202207_AP Xullo 2022 ETRS 89 29N Julio 2022 EPSG: 25829	1:5.000

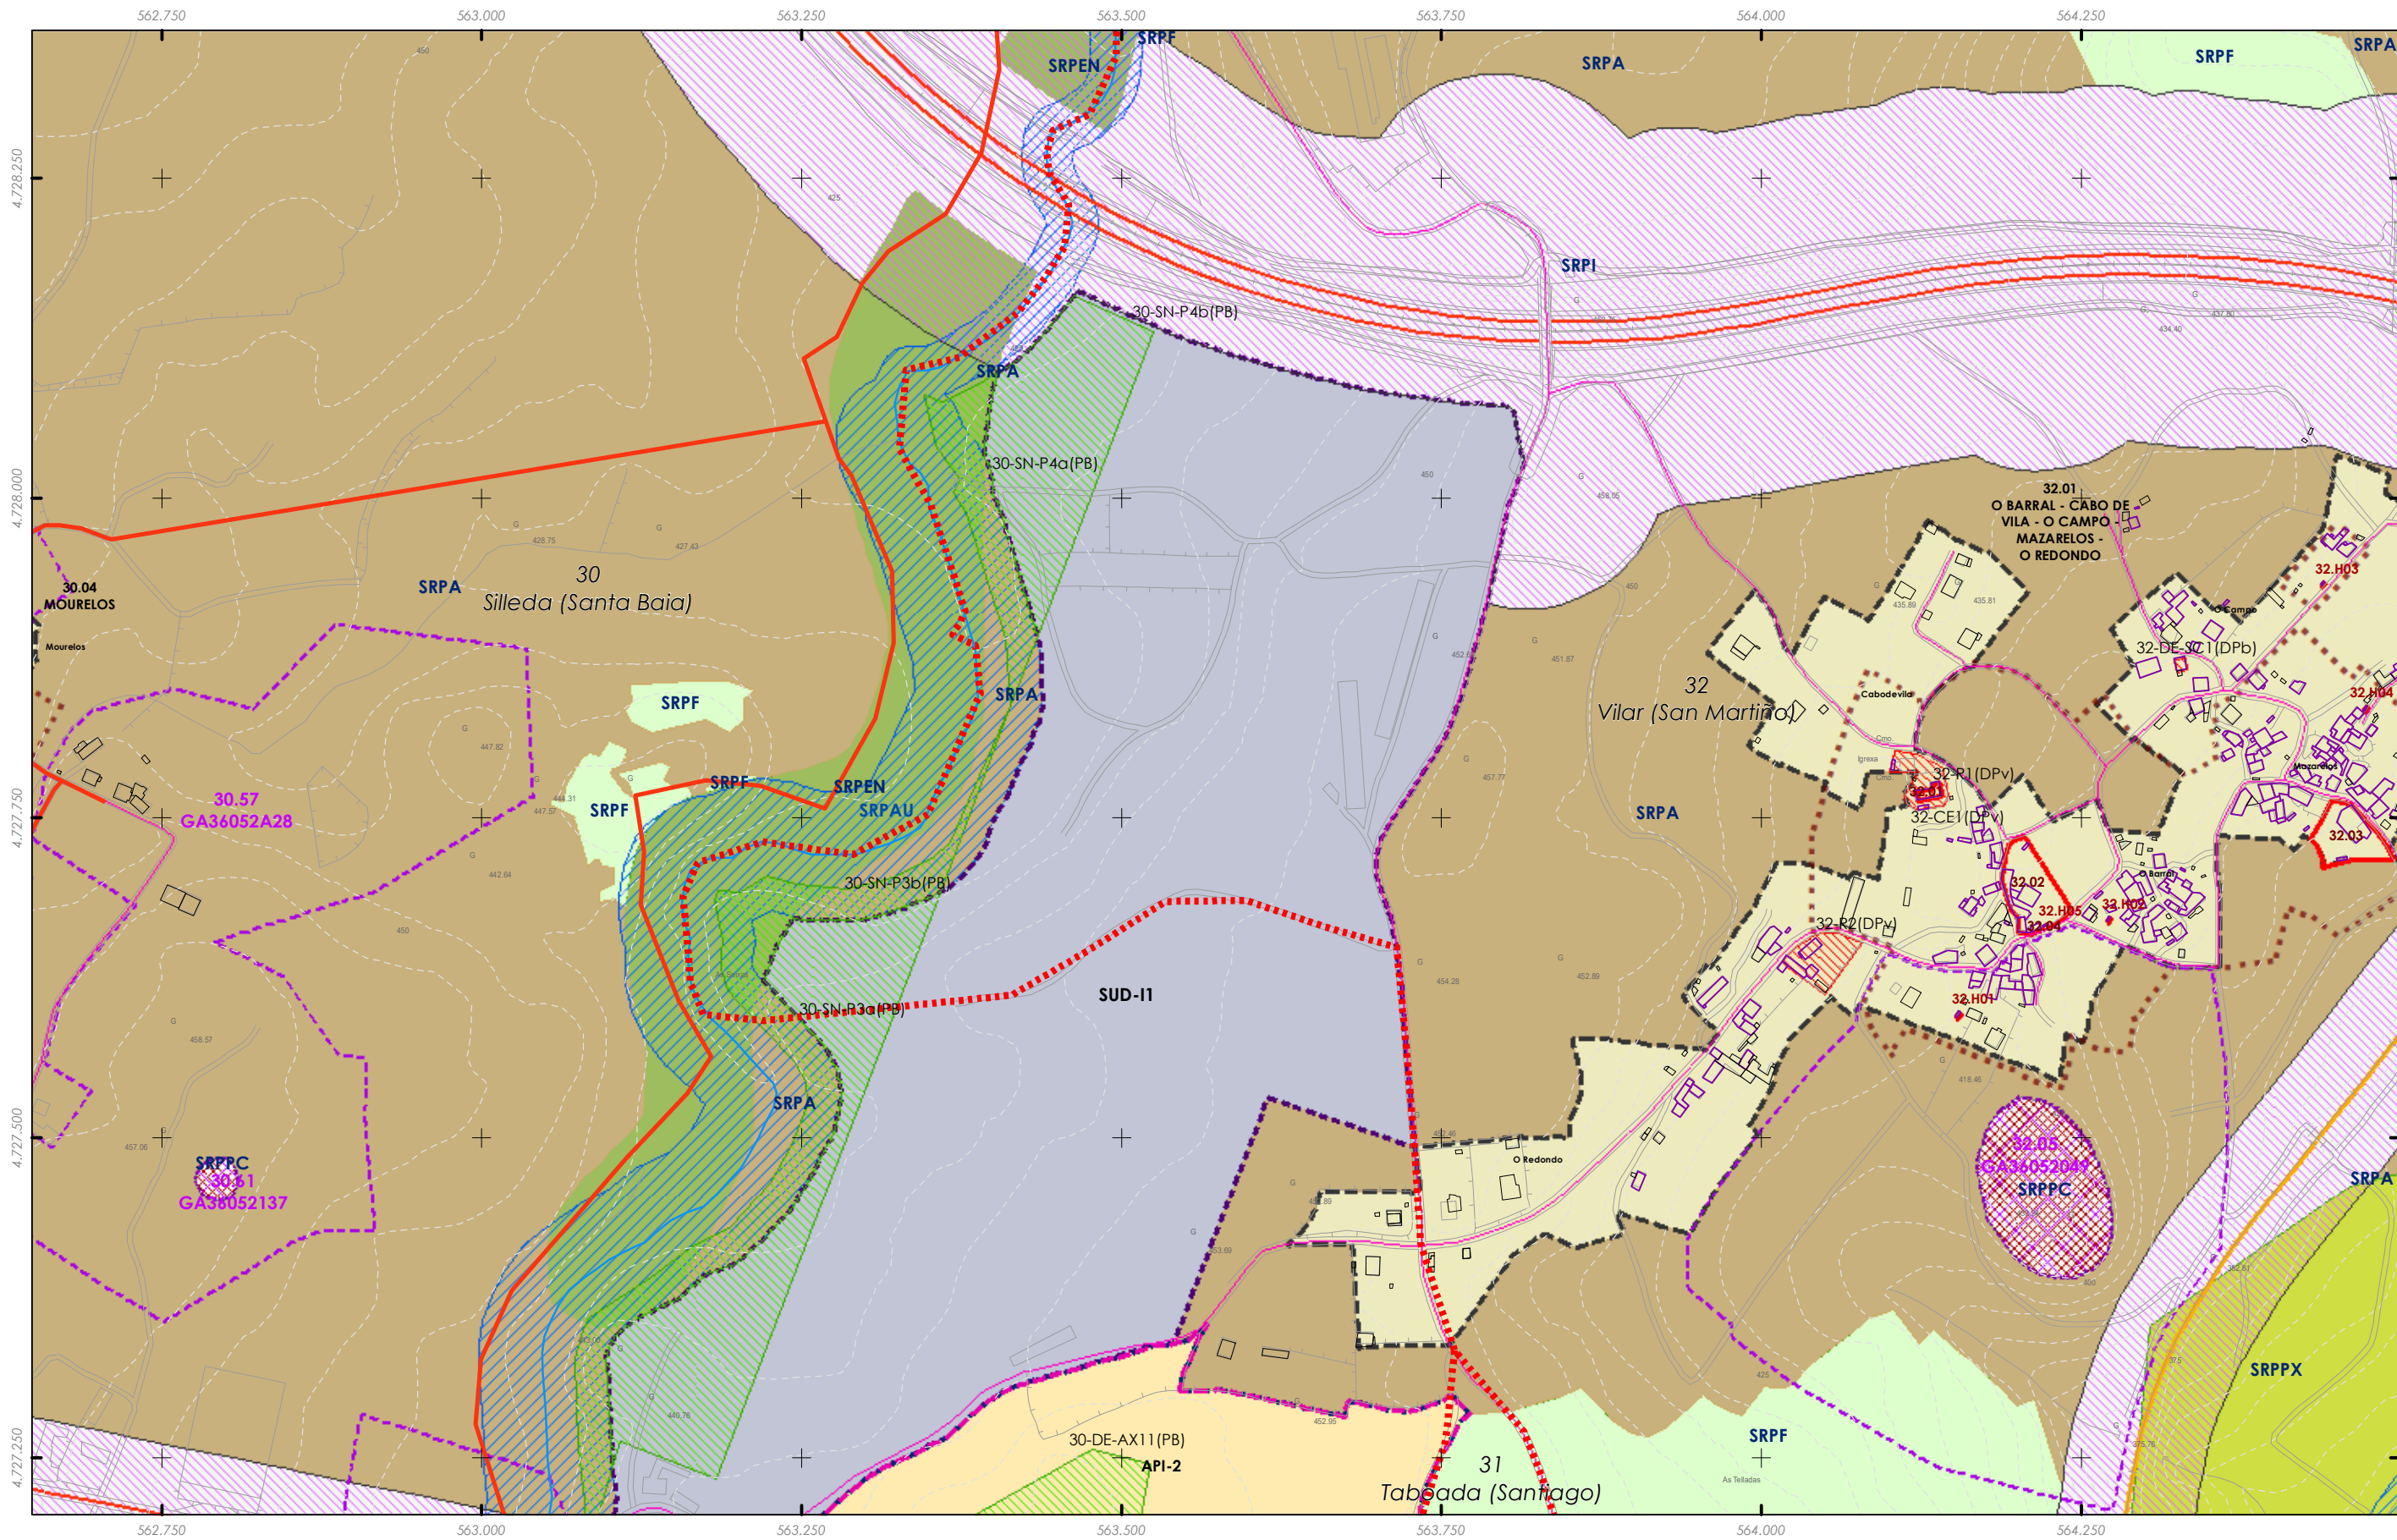



- Rede de saneamento Elementos
- REDE EXISTENTE
 - REDE PROXECTADA
 - Depuradora (EDAR)
 - Pozo de bombeo

Fuente de datos / Fuente de datos:
 - Elaboración propia / Concello de Silleda
 - Elaboración propia / Concello de Silleda

LENDA DE ORDENACION VER PLANOS V.01

<p>GRÁFICO DE FOLLAS GRÁFICO DE HOJAS</p> <p>12 de 14</p>	<p>Concello de SILLEDA</p>	<p>CONCELLO DE SILLEDA (PONTEVEDRA) AYUNTAMIENTO DE SILLEDA (PONTEVEDRA)</p> <p>PLAN XERAL DE ORDENACIÓN MUNICIPAL PLAN XERAL DE ORDENACIÓN MUNICIPAL</p>
	<p>ALFONSO BOTANA PROYECTOS URBANÍSTICOS E INGENIERÍA</p> <p>36052_PXOM_202207_AP</p> <p>Xullo 2022 ETRS 89 29N Julio 2022 EPSG: 25829</p> <p>1:5.000</p>	<p>Alfonso Botana S.L. Aprobación Provisional e Definitiva</p> <p>V. PLANOS DE ORDENACIÓN V. PLANOS DE ORDENACIÓN</p> <p>V.03.SERVIZOS URBANÍSTICOS II: SANEAMIENTO MUNICIPAL V.03.SERVIZOS URBANÍSTICOS II: SANEAMIENTO MUNICIPAL</p>

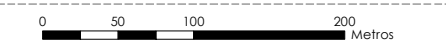

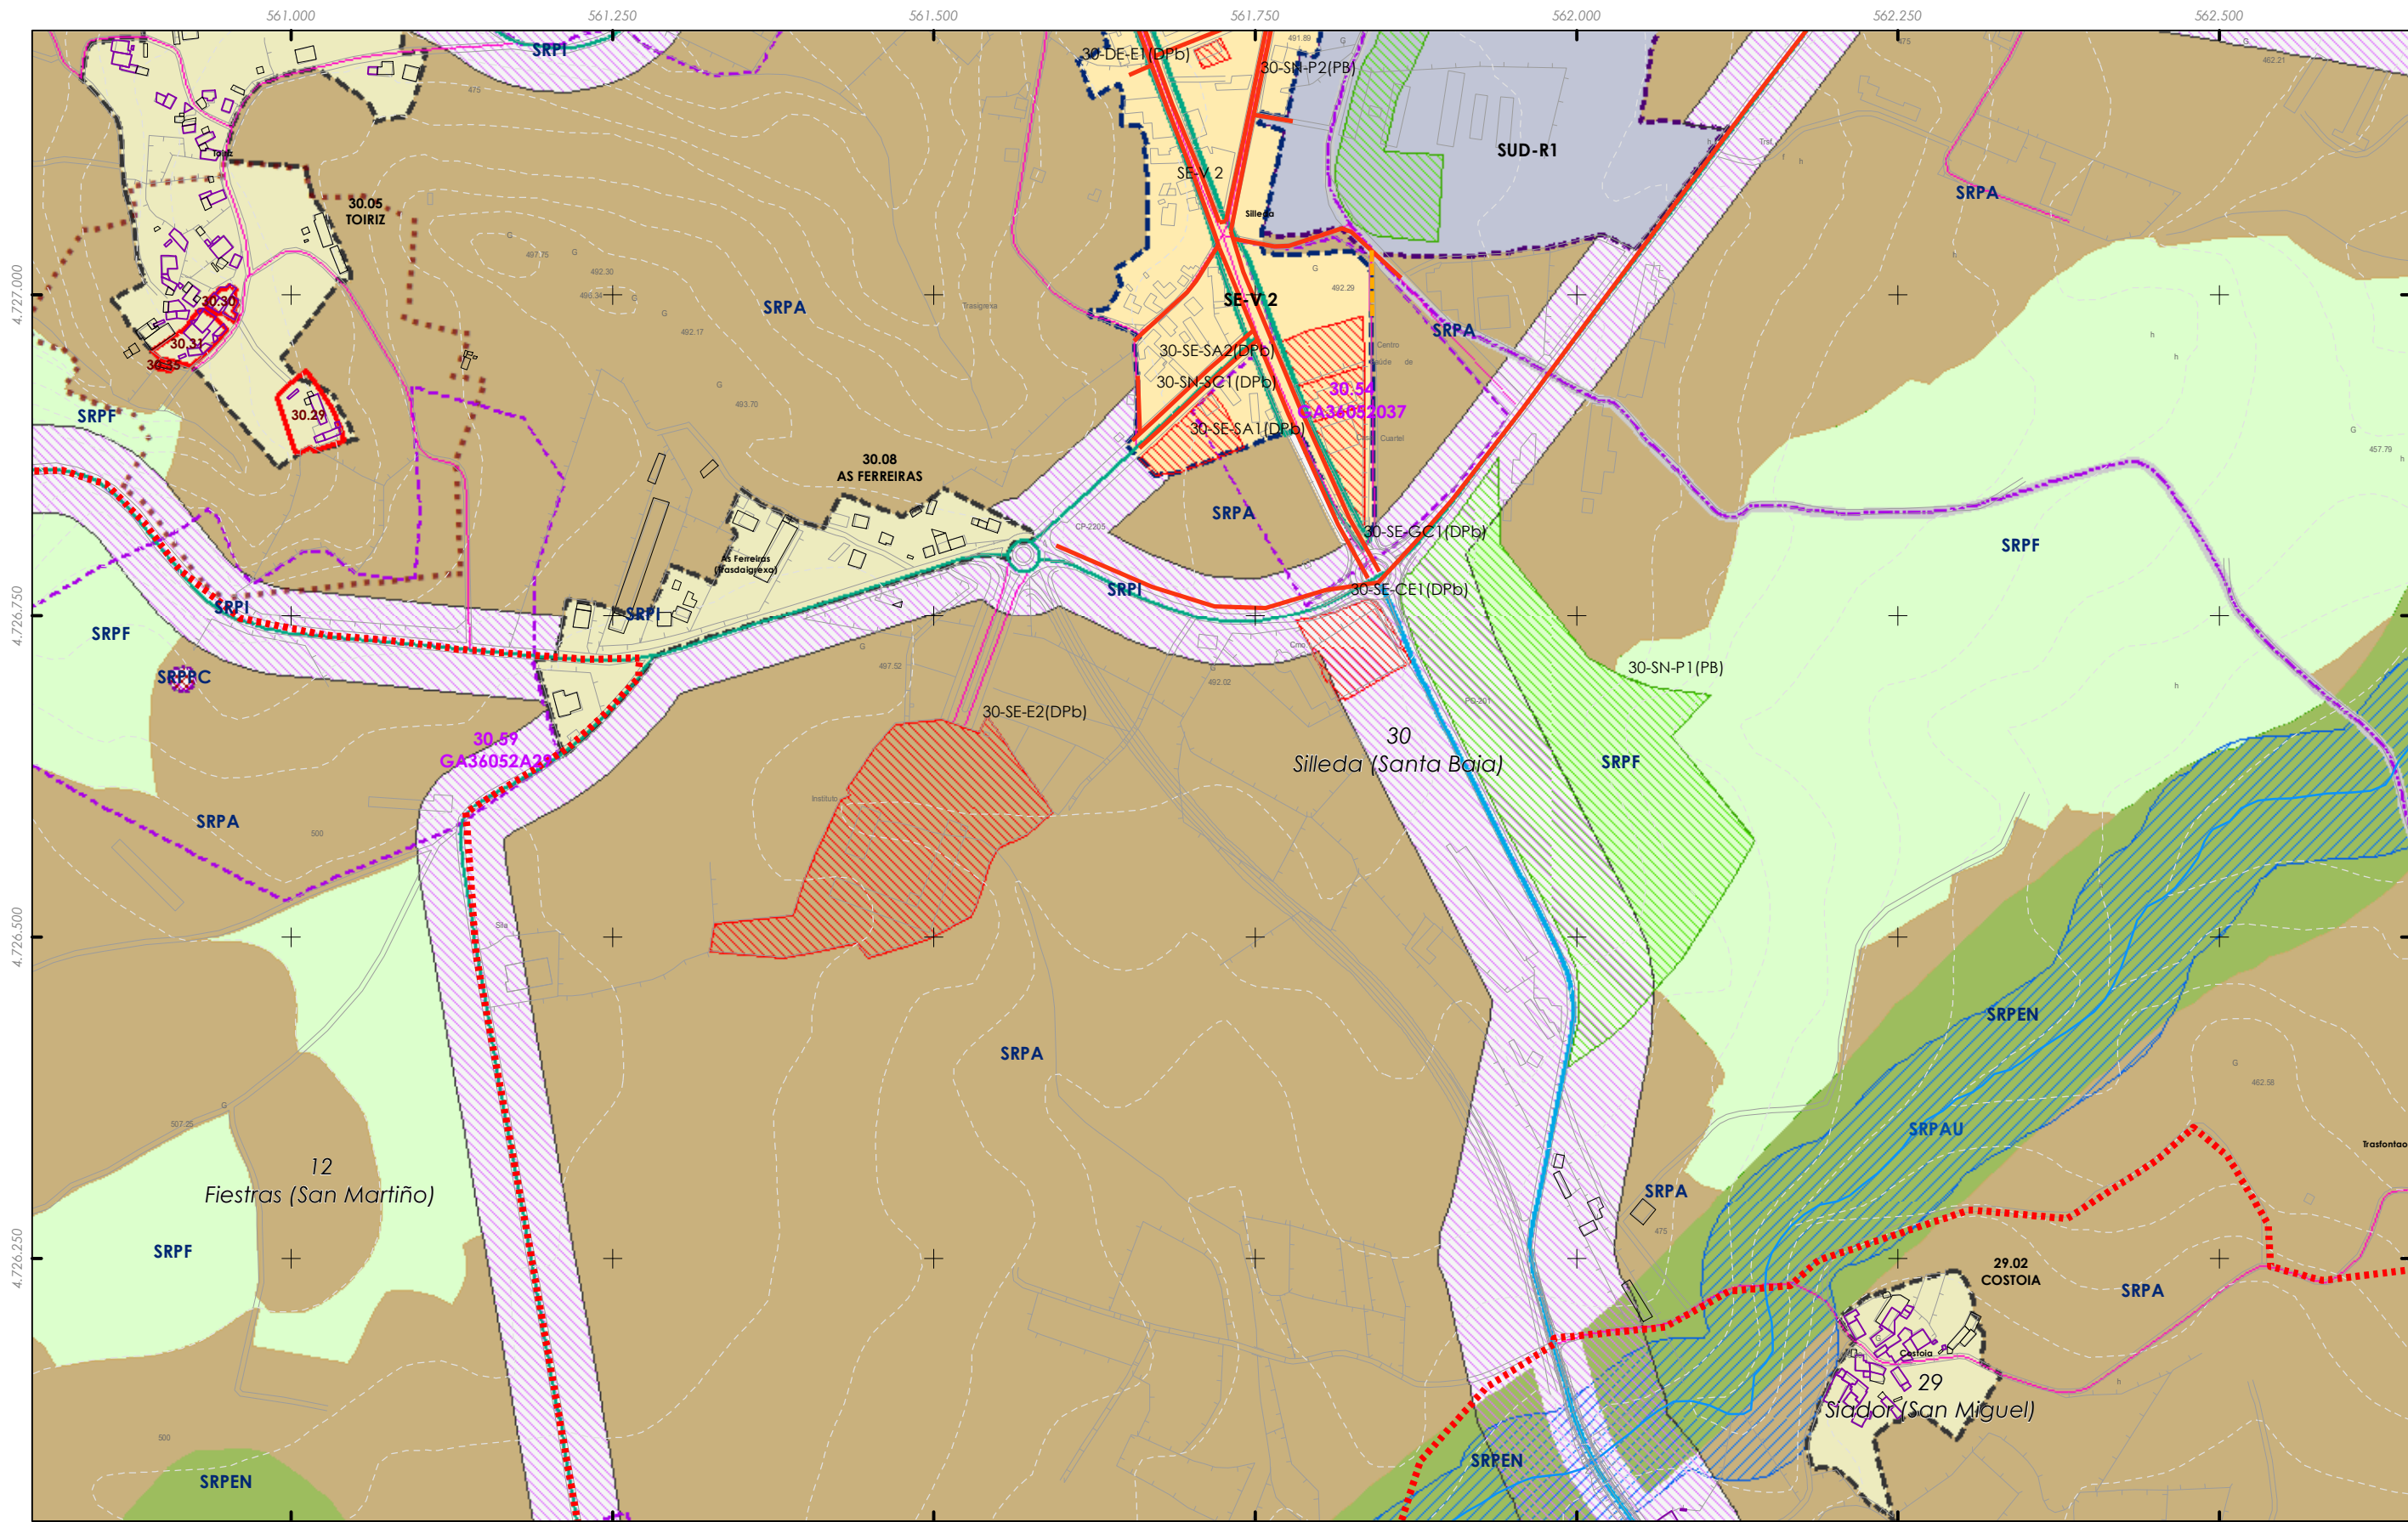


561.000 561.250 561.500 561.750 562.000 562.250 562.500

- Rede de saneamento Elementos
- REDE EXISTENTE
 - REDE PROXECTADA
 - Depuradora (EDAR)
 - Pozo de bombeo

Fuente de datos / Fuente de datos:
 - Elaboración propia / Concello de Silleda
 - Elaboración propia / Concello de Silleda

LENDA DE ORDENACION VER PLANOS V.01

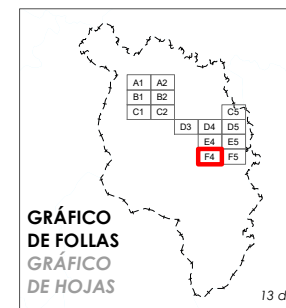

Concello de SILLEDA

ALFONSO BOTANA
 S.L.

36052_PXOM_202207_AP

Xullo 2022 ETRS 89 29N
 Julio 2022 EPSG: 25829

1:5.000

CONCELLO DE SILLEDA (PONTEVEDRA)
 AYUNTAMIENTO DE SILLEDA (PONTEVEDRA)


PLAN XERAL DE ORDENACIÓN MUNICIPAL
 PLAN XERAL DE ORDENACIÓN MUNICIPAL

Alfonso Botana S.L.
 Aprobación Provisional e Definitiva

V. PLANOS DE ORDENACIÓN
 V. PLANOS DE ORDENACIÓN

V.03.SERVIZOS URBANÍSTICOS II: SANEAMENTO MUNICIPAL
 V.03.SERVIZOS URBANÍSTICOS II: SANEAMENTO MUNICIPAL

0 50 100 200 Metros

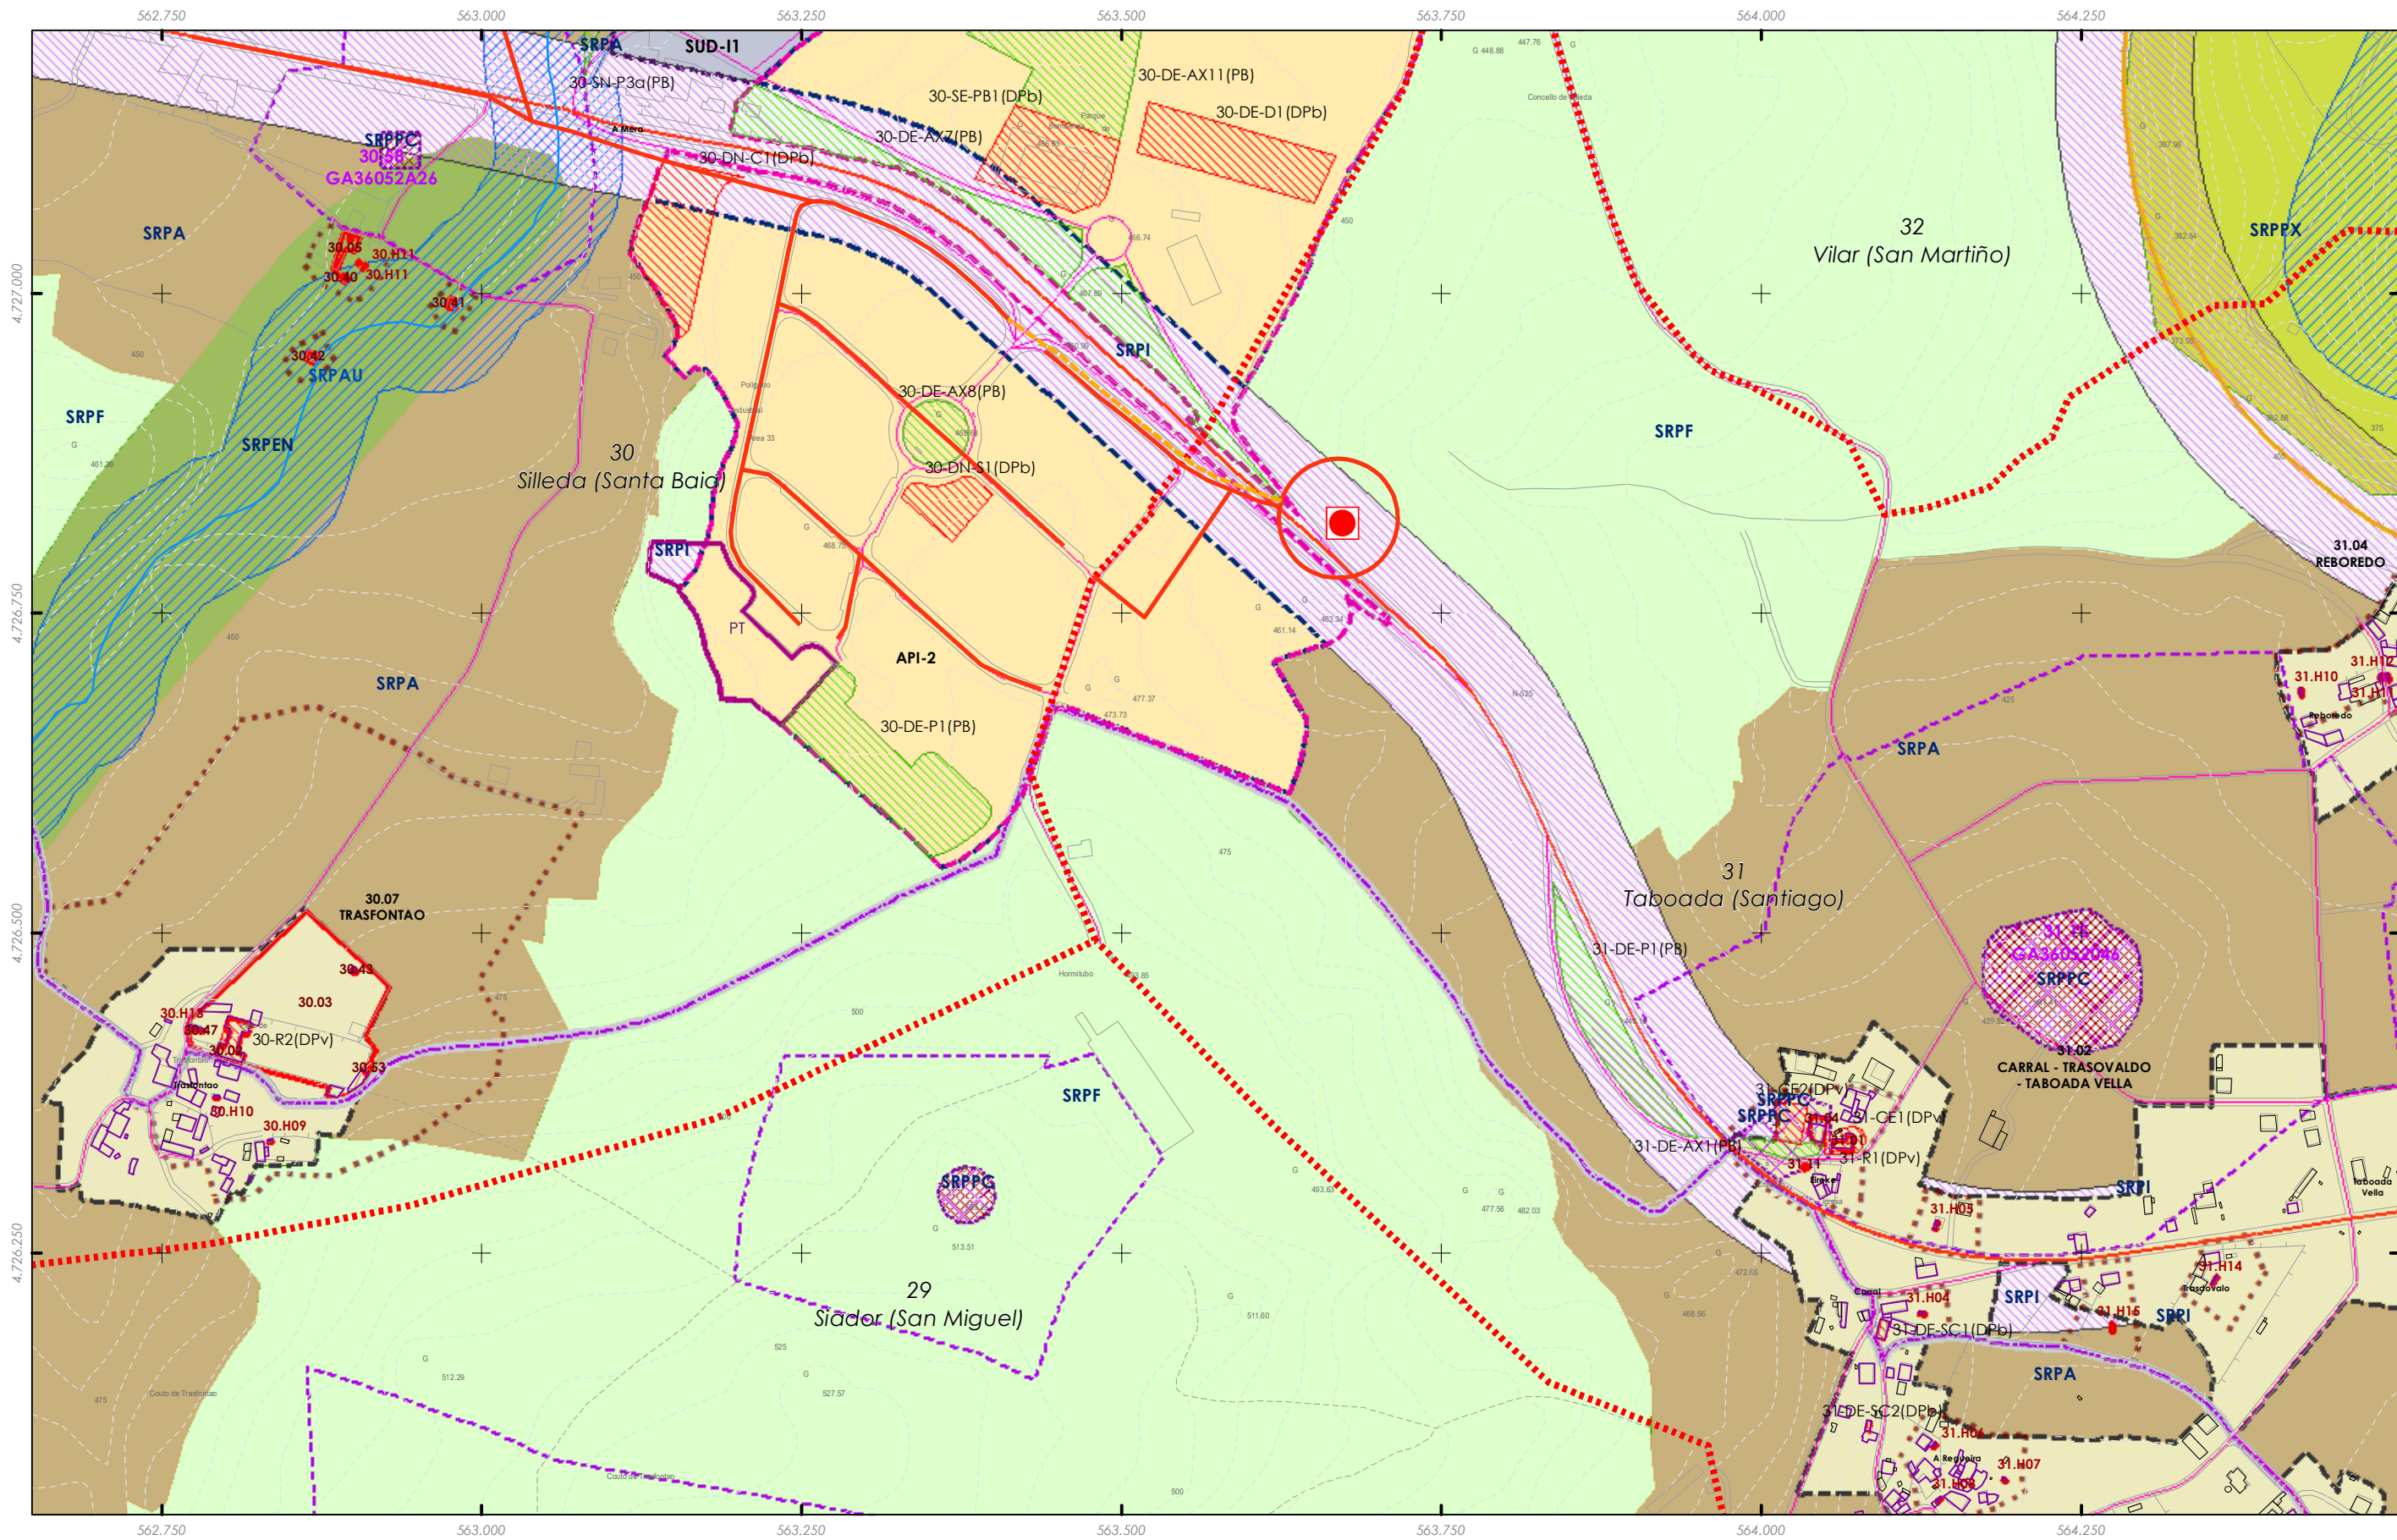

- Rede de saneamento Elementos
- REDE EXISTENTE
 - - - REDE PROXECTADA
 - Depuradora (EDAR)
 - ◻ Pozo de bombeo

Fuente de datos / Fuente de datos:
 - Elaboración propia / Concello de Silleda
 - Elaboración propia / Concello de Silleda

LENDA DE ORDENACION VER PLANOS V.01

<p>GRÁFICO DE FOLLAS GRÁFICO DE HOJAS</p>	<p>Concello de SILLEDIA</p>	<p>CONCELLO DE SILLEDIA (PONTEVEDRA) AYUNTAMIENTO DE SILLEDIA (PONTEVEDRA)</p> <p>PLAN XERAL DE ORDENACIÓN MUNICIPAL PLAN XERAL DE ORDENACIÓN MUNICIPAL</p>
	<p>ALFONSO BOTANA S.L. PROYECTOS URBANÍSTICOS E INGENIERÍA</p>	<p>Alfonso Botana S.L. Aprobación Provisional e Definitiva</p>
	<p>36052_PXOM_202207_AP</p> <p>Julio 2022 ERS 89 29N Julio 2022 EPSG: 25829</p>	<p>V. PLANOS DE ORDENACIÓN V. PLANOS DE ORDENACIÓN</p> <p>V.03.SERVIZOS URBANÍSTICOS II: SANEAMIENTO MUNICIPAL V.03.SERVIZOS URBANÍSTICOS II: SANEAMIENTO MUNICIPAL</p>
	<p>14 de 14</p> <p>1:5.000</p>	<p>0 50 100 200 Metros</p>