


Catálogo de elementos a protexer ou recuperar

Aprobación provisional e definitiva

Xullo 2022

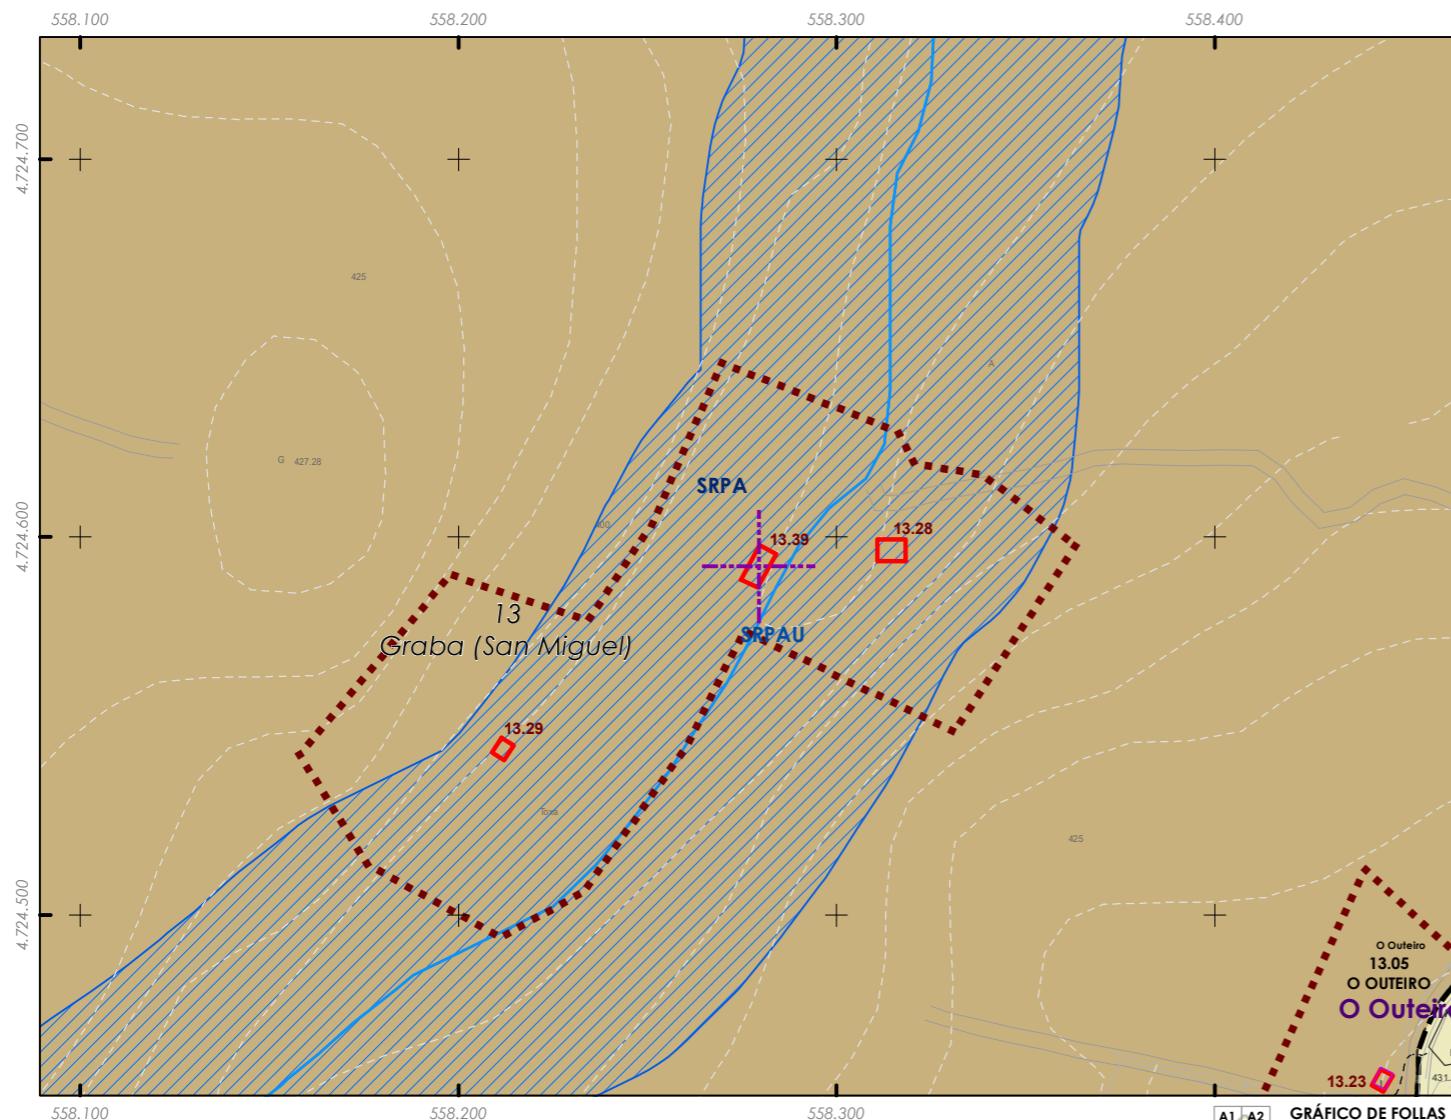

CLASIFICACIÓN DO SOLO

	Delimitación de Solo Urbano
	SNR
	SRPI
	SUD
	SRPO
	SRPAU

PATRIMONIO CULTURAL

	Patrimonio Cultural
	Contorno de protección
	Patrimonio Arqueológico
	API - Área de Protección Integral
	CPX - Contorno de protección de Xacemento
	Vías culturais
	Camino de Santiago
	Camino Real

Fonte de datos / Fuente de datos:
- Elaboración propia / Concello de Silleda
- Elaboración propia / Concello de Silleda



ESCALA 1:5.000
0 25 50 100 Metros

Código do elemento: **13.39**

Página 194 de 473

Denominación:
Represa no río Toxa 3
Localización: **Río Toxa, Ervixe**
Parroquia: **P. de Graba (Santa María)**

Coordenadas UTM:
UTM X: **558404** / UTM Y: **4724810**
Sistema de coordenadas:
Proxección: (U.T.M.) ETRS89 Zona 29N
epsg: 25829
Unidades: metros

Ordenanza ou norma de aplicación:
Patrimonio cultural
Nivel de protección do ben:
Estructural

Obras permitidas:
As permitidas segundo o nivel de protección.
Determinacións para a súa conservación, rehabilitación, mellora ou recuperación:
Recuperación do ben acorde ao seu nivel de protección.
Recuperación da contorna do mesmo.

Titularidade:
Privada
Clasificación do solo:
SRPAU, SRPA
Uso actual:
Sen uso

Estado de conservación:

Bo

Descripción do ben:

Construcción feita nunha corrente de auga, consistente nun muro que detén a auga para acumulala e dar movemento. Neste caso utilízase un murete de cachotaría que impide o paso da auga. Esta acumúllase para o funcionamento da roda dun muíño próximo situada no Río Toxa. Ámbito rural formado por prados, terreos de cultivo e arboredo de ribeira.


GRÁFICO DE FOLLAS							
A1	A2						
B1	B2	B3	B4				
C1	C2	C3	C4	C5	C6		
D1	D2	D3	D4	D5	D6	D7	
E1	E2	E3	E4	E5	E6	E7	
F1	F2	F3	F4	F5	F6	F7	
G1	G2	G3	G4	G5	G6	G7	G8
H1	H2	H3	H4	H5	H6	H7	H8
I1	I2	I3	I4	I5	I6	I7	I8
J1	J2	J3	J4	J5	J6	J7	J8
K1	K2	K3	K4	K5	K6	K7	K8
L1	L2	L3	L4	L5	L6	L7	L8
M1	M2	M3	M4	M5	M6	M7	M8
N1	N2	N3	N4	N5	N6	N7	N8
O5	O6	O7	O8				
P5	P6	P7	P8				
Q5	Q6	Q7					
R5	R6	R7					
S5	S6	S7					

REFERENCIAS AOS PLANOS
DE ORDENACIÓN:
Plano SR: L4
Plano SNR: 035/193

Catálogo de elementos a protexer ou recuperar

Aprobación provisional e definitiva

Xullo 2022

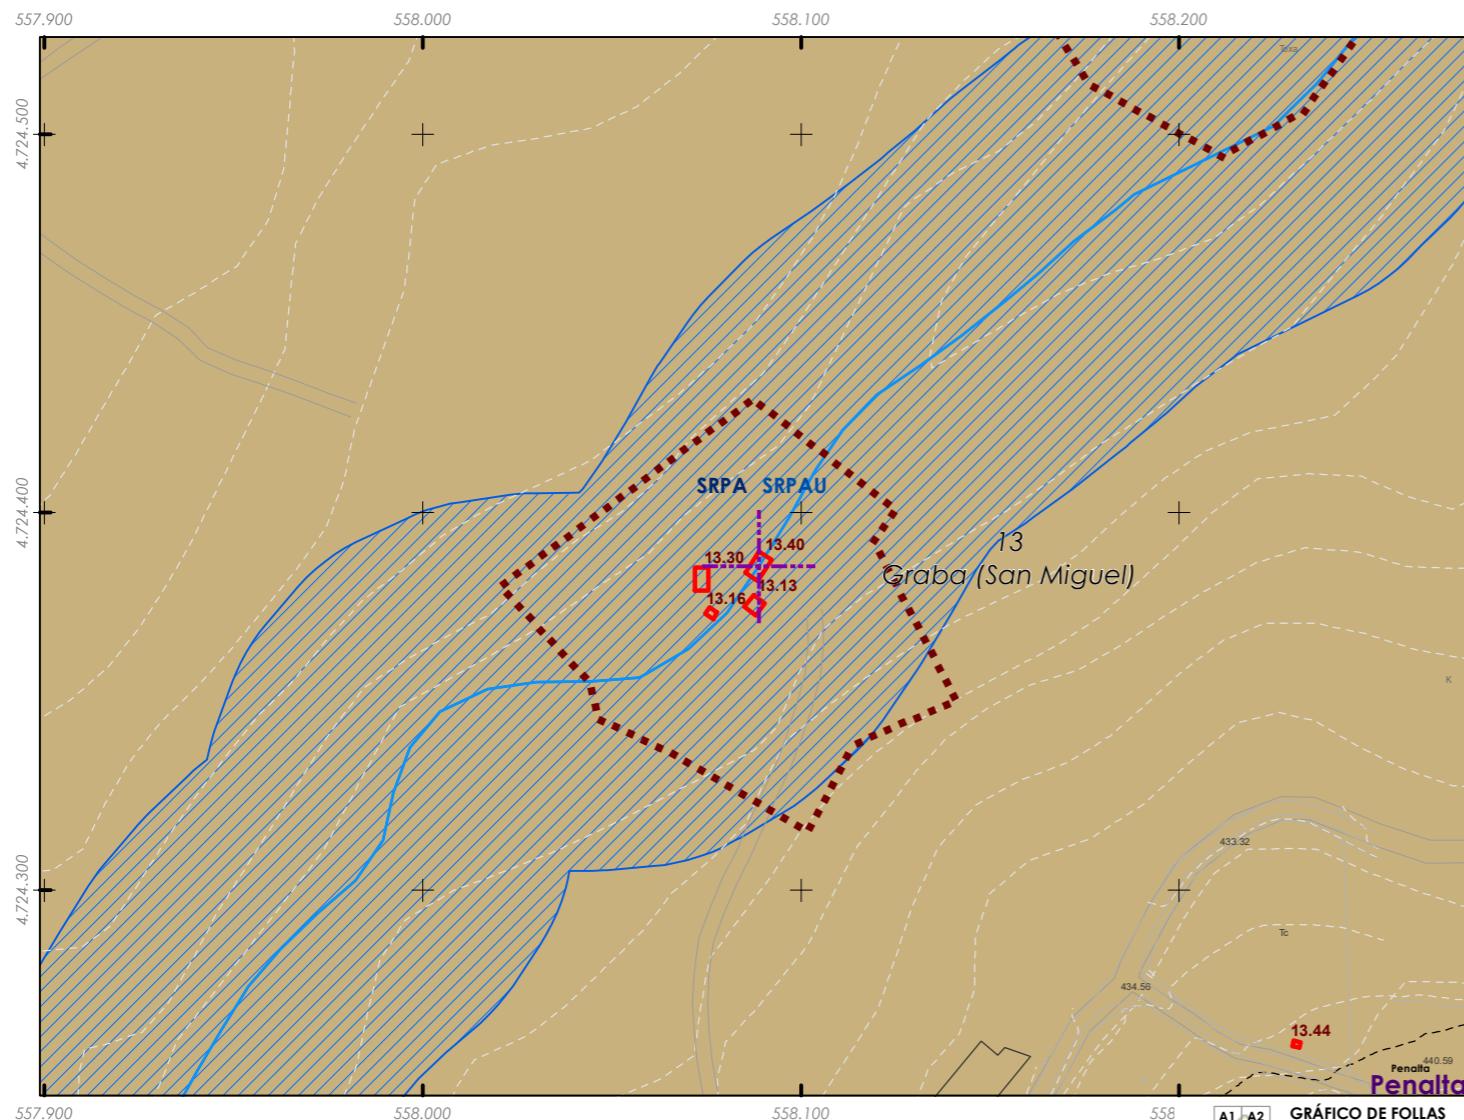

CLASIFICACIÓN DO SOLO

	Delimitación de Solo Urbano		SRPPC
	SNR		SRPPX
	SRPI		BIC
	SUD		Contorno de protección
	SRPO		SRPA
	SRPAU		SPRF

PATRIMONIO CULTURAL

	Patrimonio Cultural
	BIC
	Contorno de protección
	Patrimonio Arqueolóxico
	API - Área de Protección Integral
	CPX - Contorno de protección de Xacemento
	Vías culturais
	Camiño de Santiago
	Camiño Real

Fonte de datos / Fuente de datos:
- Elaboración propia / Concello de Silleda
- Elaboración propia / Concello de Silleda

GRÁFICO DE FOLLAS	
A1	A2
B1	B2
C1	C2
D1	D2
E1	E2
F1	F2
G1	G2
H1	H2
I1	I2
J1	J2
K1	K2
L1	L2
M1	M2
N1	N2
O5	O6
P5	P6
Q5	Q6
R5	R6
S5	S6
G3 G4 G5 G6 G7 G8	
H3 H4 H5 H6 H7 H8	
I3 I4 I5 I6 I7 I8	
J3 J4 J5 J6 J7 J8	
K3 K4 K5 K6 K7 K8	
L3 L4 L5 L6 L7 L8	
M3 M4 M5 M6 M7 M8	
N3 N4 N5 N6 N7 N8	
O7 O8	
P7 P8	
Q7	
R7	
S7	

REFERENCIAS AOS PLANOS
DE ORDENACIÓN:
Plano SR: L4
Plano SNR: 032/193



ESCALA 1:5.000
0 25 50 100 Metros

Código do elemento: **13.40**

Página 195 de 473

Denominación:

Represa no río Toxa 4

Localización: **Río Toxa, Pedrouzo**

Parroquia: **P. de Graba (Santa María)**

Coordenadas UTM:

UTM X: **558214** / UTM Y: **4724600**

Sistema de coordenadas:

Proxección: (U.T.M.) ETRS89 Zona 29N

epsg: 25829

Unidades: metros

Ordenanza ou norma de aplicación:

Patrimonio cultural

Nivel de protección do ben:

Estructural

Obras permitidas:

As permitidas segundo o nivel de protección.

Determinacións para a súa conservación, rehabilitación, mellora ou recuperación:
Recuperación do ben acorde ao seu nivel de protección.
Recuperación da contorna do mesmo.

Titularidade:

Privada

Clasificación do solo:

SRPAU, SRPA

Uso actual:

Sen uso

Estado de conservación:

Bo

Descripción do ben:

Construción feita nunha corrente de auga, consistente nun muro de cachotaría que detén a auga para acumulala e dar movemento ás rodas dos muíños próximos. Situada no Río Toxa. Ámbito rural formado por prados, terreos de cultivo e arboredo de ribeira.

Catálogo de elementos a protexer ou recuperar


Aprobación provisional e definitiva

PLAN XERAL DE
ORDENACIÓN MUNICIPAL

SILLEDA



Xullo 2022

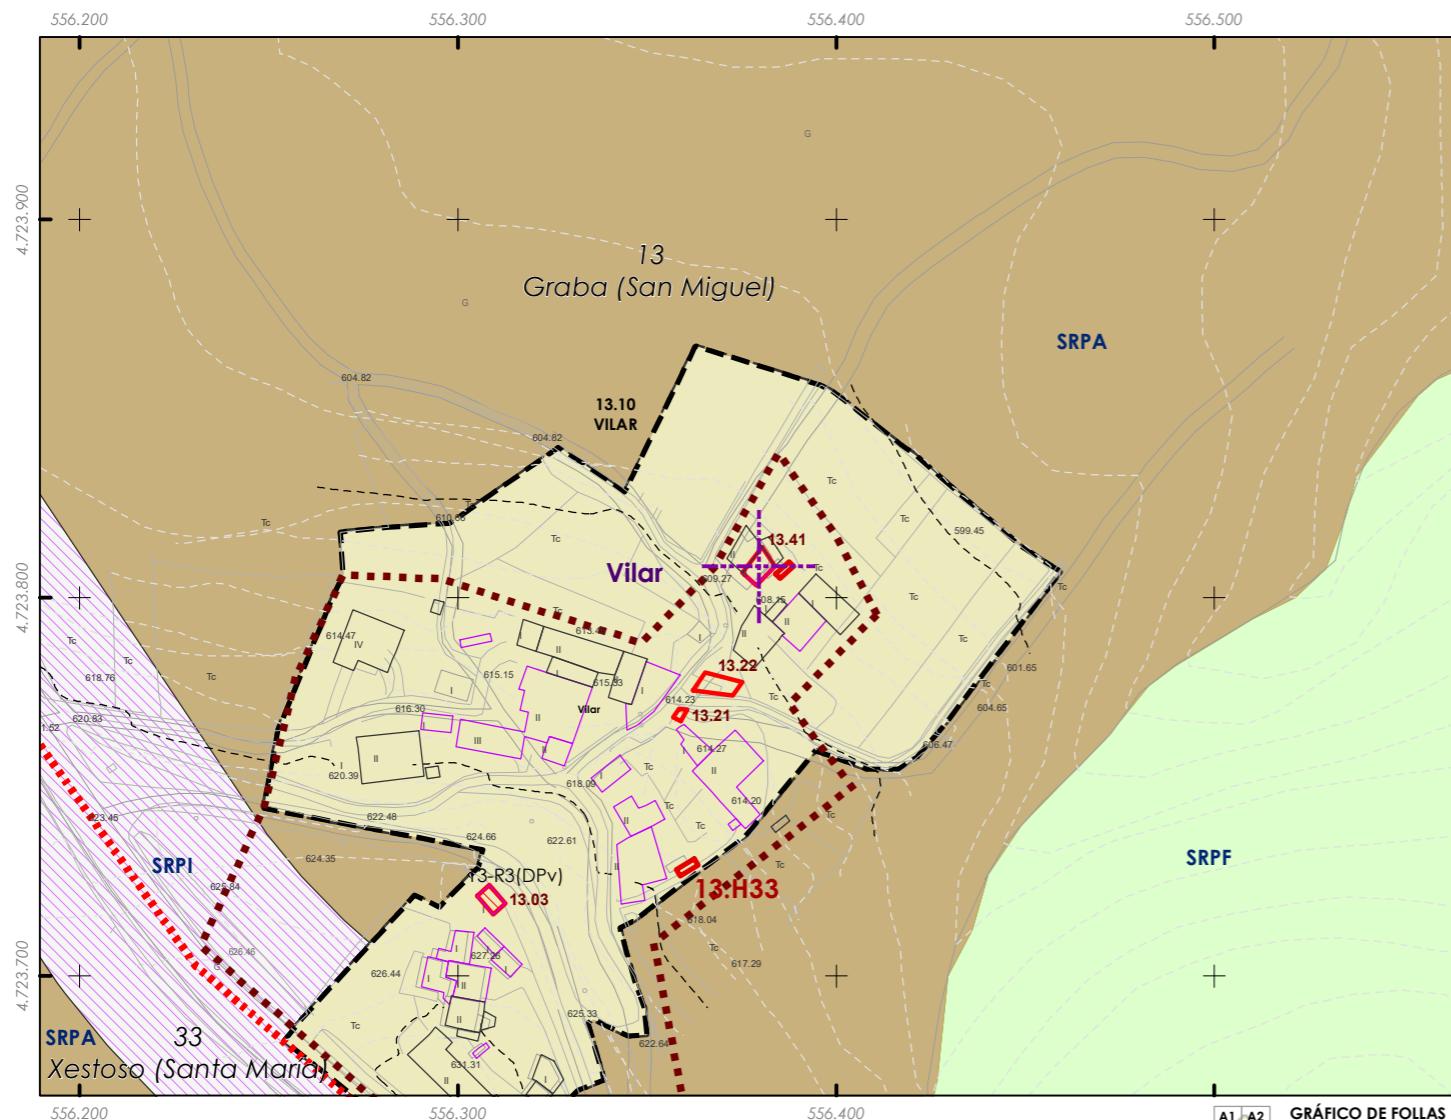

ESCALA 1:5.000
0 25 50 100 Metros

Código do elemento: **13.41**

Página 196 de 473

Coordenadas UTM:

UTM X: **556504** / UTM Y: **4724020**

Sistema de coordenadas:
Proxección: (U.T.M.) ETRS89 Zona 29N
epsg: 25829
Unidades: metros

Denominación:
Alpendre tradicional en Vilar

Localización: **Vilar.**
Parroquia: **P. de Graba (Santa María)**

Ordenanza ou norma de aplicación:

Patrimonio cultural

Nivel de protección do ben:
Estrutural

Obras permitidas:

As permitidas segundo o nivel de protección.

Determinacións para a súa conservación, rehabilitación, mellora ou recuperación:

Mellora e conservación do ben. Recuperación da contorna do mesmo.

Titularidade:

Privada

Clasificación do solo:

SNR

Uso actual:
Agropecuario

Estado de conservación:

Regular

Descripción do ben:

Edificación destinada a almacenar os apeiros de labranza, planta rectangular e dous andares. Muro perimetral de cachotaría. Cuberta a dúas augas con estrutura de madeira e cubrición de tella cerámica curva. Cerramento de táboas en ocos. Gravado en lintel da porta do segundo andar. Ámbito rural formado por terreos de cultivo, prados e edificacións tradicionais e de nova construcción

CLASIFICACIÓN DO SOLO

	Delimitación de Solo Urbano		SRPPC
	SNR		SRPPX
	SRPI		SRPEN
	SUD		SRPA
	SRPO		SPRF
	SRPAU		

PATRIMONIO CULTURAL

	Patrimonio Cultural
	BIC
	Contorno de protección
	Patrimonio Arqueolóxico
	API - Área de Protección Integral
	CPX - Contorno de protección de Xacemento
	Vías culturais
	Camiño de Santiago
	Camiño Real

Fonte de datos / Fuente de datos:
- Elaboración propia / Concello de Silleda
- Elaboración propia / Concello de Silleda

GRÁFICO DE FOLIAS	
A1	A2
B1	B2
B3	B4
C1	C2
C3	C4
C5	C6
D1	D2
D3	D4
D5	D6
D7	D8
E2	E3
E4	E5
E6	E7
F2	F3
F4	F5
F6	F7
G1	G2
G3	G4
G5	G6
G7	G8
H1	H2
H3	H4
H5	H6
H7	H8
I1	I2
I3	I4
I5	I6
I7	I8
J2	J3
J4	J5
J6	J7
J8	
K1	K2
K3	K4
K5	K6
K7	K8
L1	L2
L3	L4
L5	L6
L7	L8
M2	M3
M4	M5
M6	M7
M8	
N3	N4
N5	N6
N7	N8
O5	O6
O7	O8
P5	P6
P7	P8
Q5	Q6
Q7	
R5	R6
R7	
S5	S6
S7	


REFERENCIAS AOS PLANOS
DE ORDENACIÓN:
Plano SR: L3
Plano SNR: 026/193



Catálogo de elementos a protexer ou recuperar

Aprobación provisional e definitiva

Xullo 2022

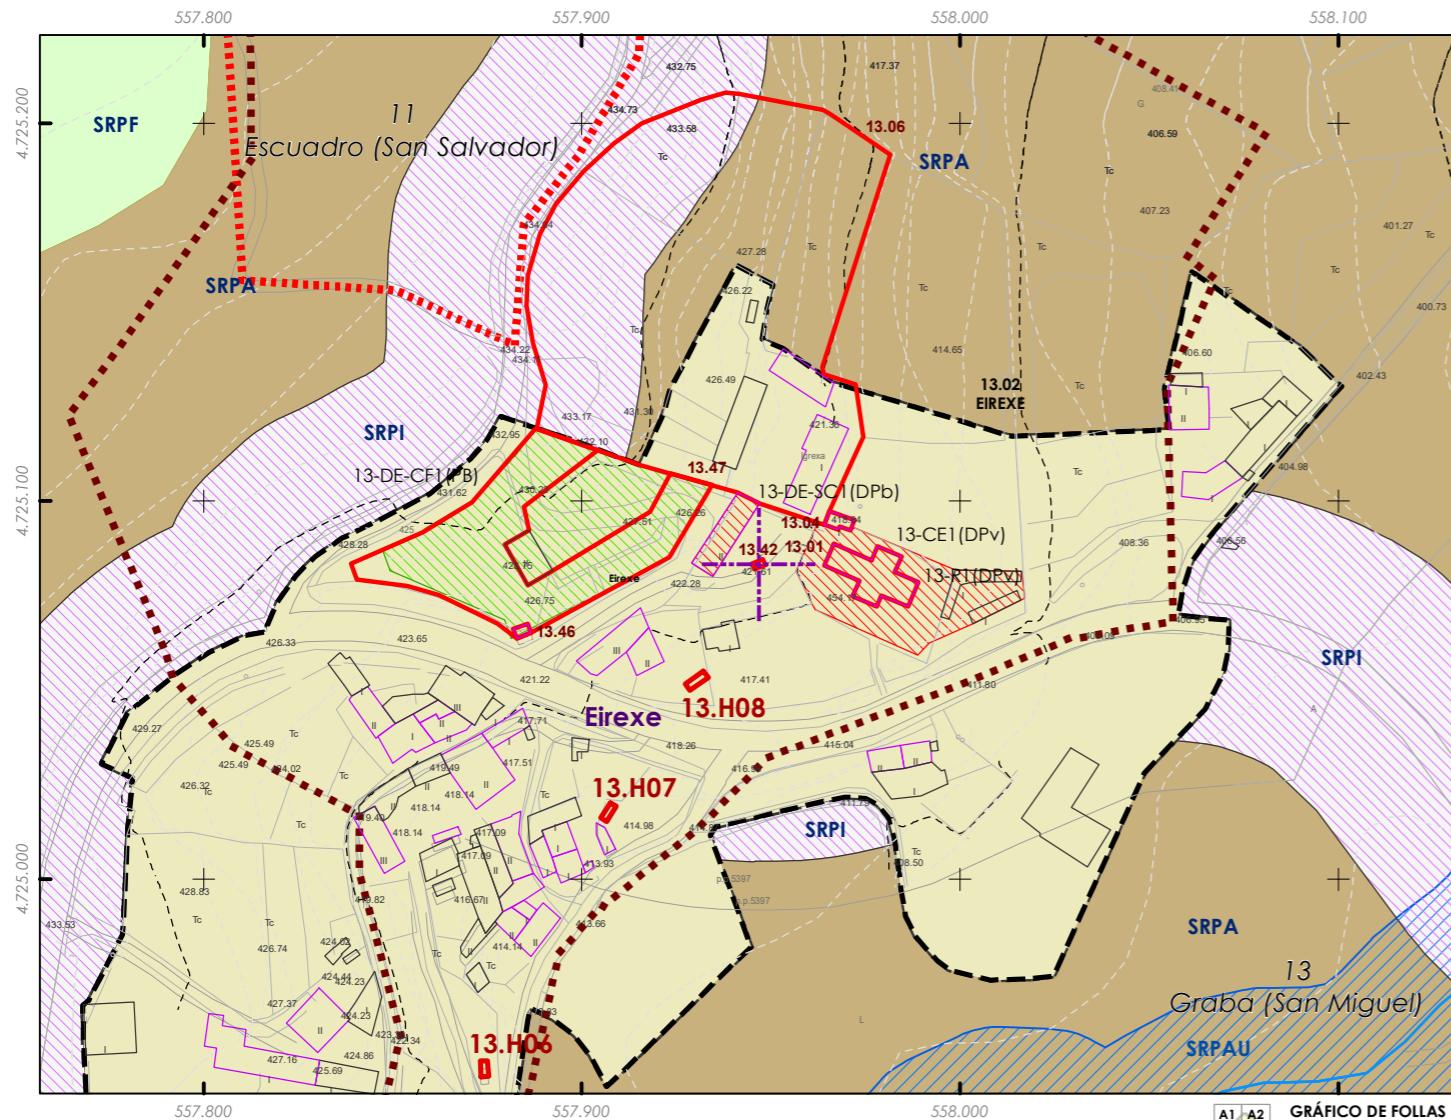

Catálogo de elementos a protexer ou recuperar


Aprobación provisional e definitiva

Xullo 2022



Código do elemento: **13.43**

Página 198 de 473

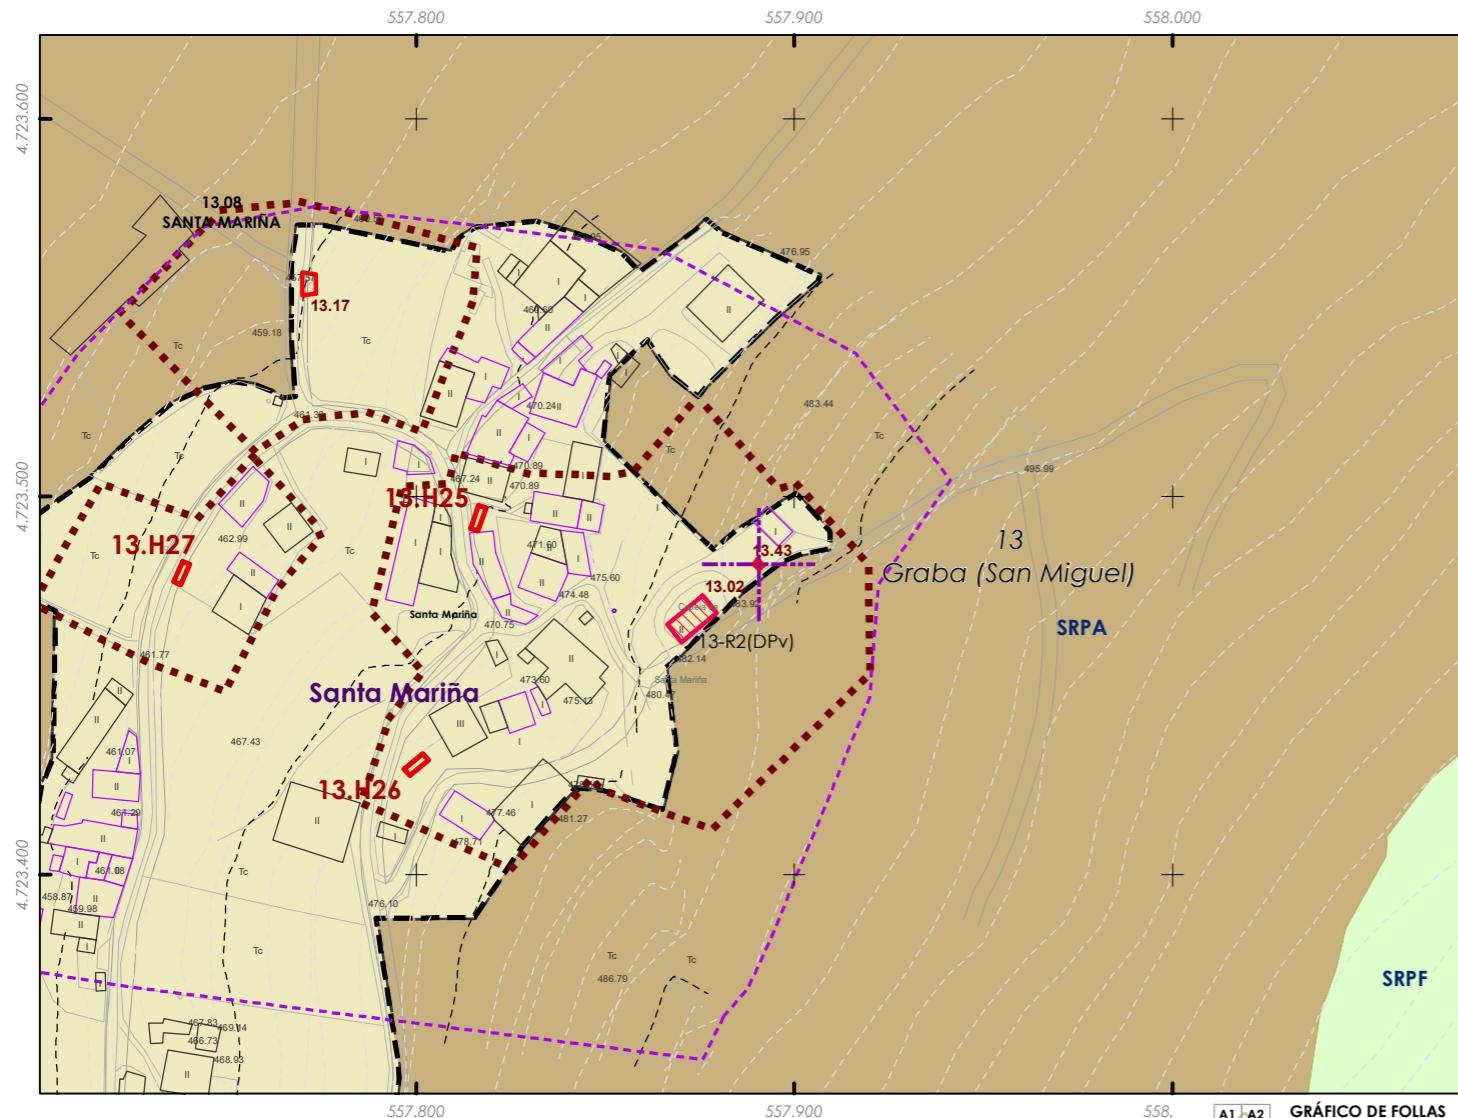

ESCALA 1:5.000
0 25 50 100 Metros

Denominación:
Cruceiro da Capela de Santa Mariña
Localización: **Santa Mariña**
Parroquia: **P. de Graba (Santa María)**

Coordinadas UTM:
UTM X: **558015** / UTM Y: **4723700**
Sistema de coordenadas:
Proxección: (U.T.M.) ETRS89 Zona 29N
epsg: 25829
Unidades: metros

Ordenanza ou norma de aplicación:
Patrimonio cultural
Nivel de protección do ben:
Integral

Obras permitidas:
As permitidas segundo o nivel de protección.
Determinacións para a súa conservación, rehabilitación, mellora ou recuperación:
Mellora e conservación do ben.

Titularidade:
Privada
Clasificación do solo:
SNR
Uso actual:
Relixioso

Estado de conservación:
Bo

Descripción do ben:
Cruceiro sobre plataforma de tres bancadas. Basea cuadrangular con arestas superiores achaflanadas. O fuste ten unha sección cuadrangular nos extremos mentres no seu tramo central ten forma octogonal, con dous curiosos talles, unha delas de forma humana. Capitel moldurado. Cruz sinxela de pedra coas arestas dos seus brazos achaflanadas e sen eficies nin elementos decorativos. Ámbito rural formado por prados, monte baixo, arboredo e edificacións illadas tanto tradicionais como de nova construcción

CLASIFICACIÓN DO SOLO

	SRPPC
	SRPPX
	SRPEN
	SRPA
	SPRF
	SRPAU

PATRIMONIO CULTURAL

	Patrimonio Cultural
	BIC
	Contorno de protección
	Patrimonio Arqueológico
	API - Área de Protección Integral
	CPX - Contorno de protección de Xacemento
	Vías culturais
	Camiño de Santiago
	Camiño Real

GRÁFICO DE FOLLAS							
A1	A2	B3	B4	C1	C2	C3	C4
B1	B2	B3	B4	D1	D2	D3	D4
C1	C2	C3	C4	D5	D6	D7	D8
D1	D2	D3	D4	E2	E3	E4	E5
E1	E2	E3	E4	F6	F7	F8	F9
F1	F2	F3	F4	G5	G6	G7	G8
G1	G2	G3	G4	H5	H6	H7	H8
H1	H2	H3	H4	I5	I6	I7	I8
I1	I2	I3	I4	J5	J6	J7	J8
J1	J2	J3	J4	K5	K6	K7	K8
K1	K2	K3	K4	L5	L6	L7	L8
L1	L2	L3	L4	M5	M6	M7	M8
M1	M2	M3	M4	N5	N6	N7	N8
N1	N2	N3	N4	O5	O6	O7	O8
O1	O2	O3	O4	P5	P6	P7	P8
P1	P2	P3	P4	Q5	Q6	Q7	Q8
Q1	Q2	Q3	Q4	R5	R6	R7	R8
R1	R2	R3	R4	S5	S6	S7	S8

REFERENCIAS AOS PLANOS
DE ORDENACIÓN:
Plano SR: M4
Plano SNR: 019/193



Catálogo de elementos a protexer ou recuperar


Aprobación provisional e definitiva

Xullo 2022



Código do elemento: **13.44**

Página 199 de 473

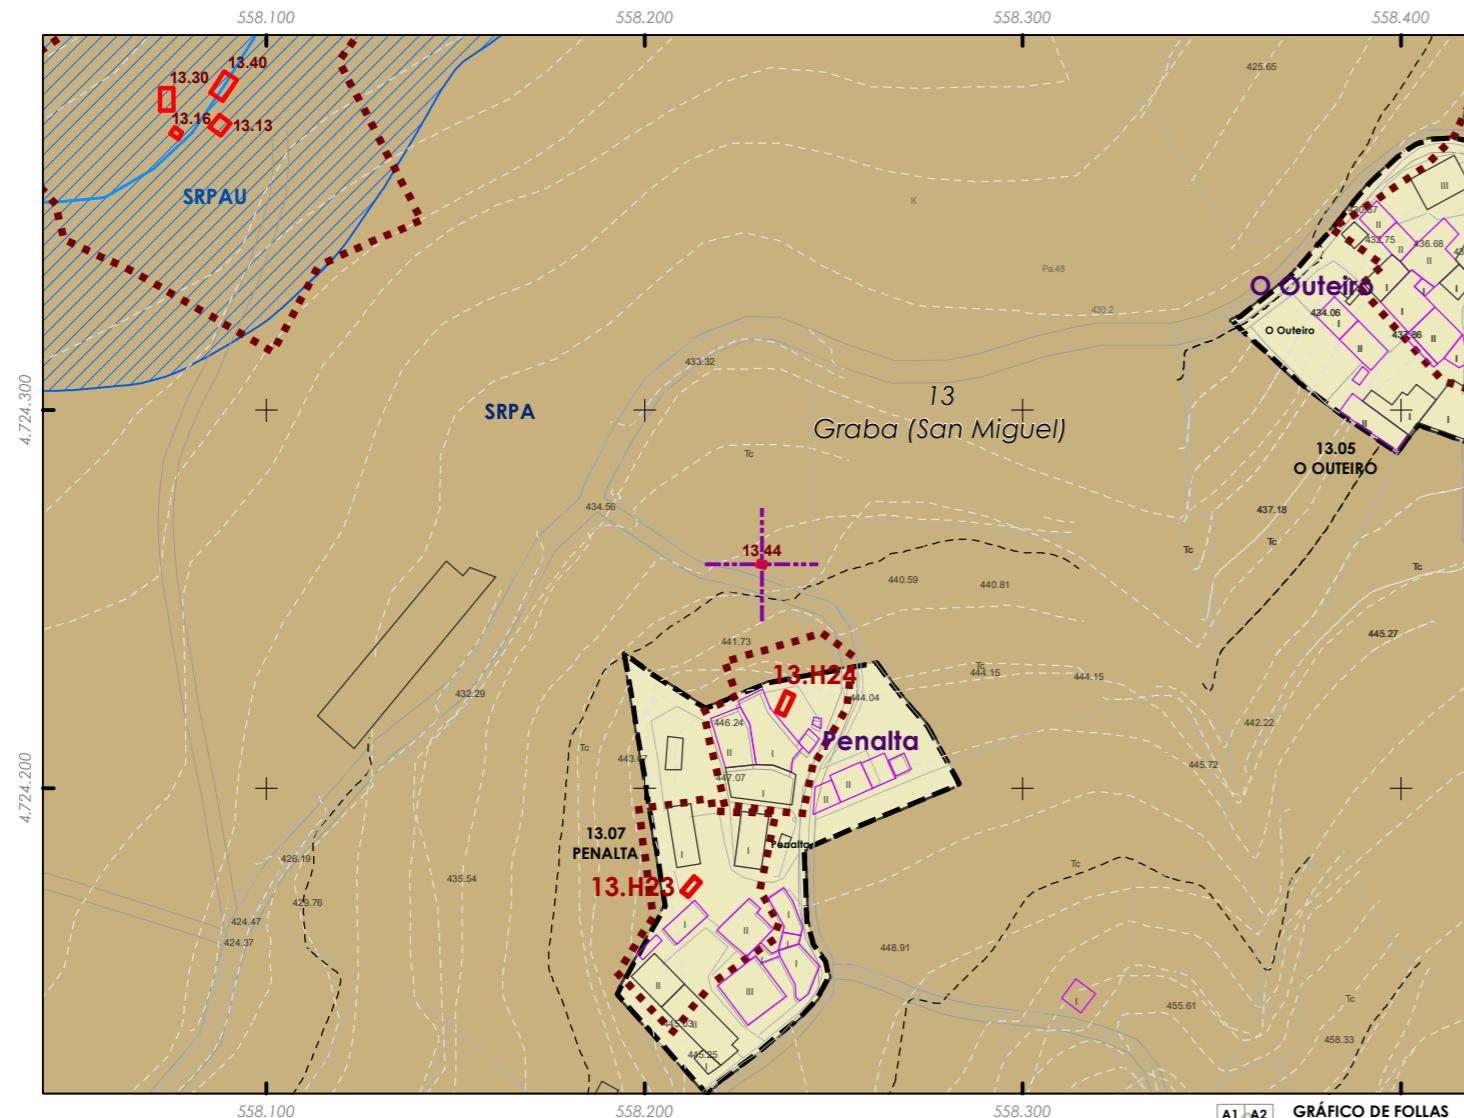

ESCALA 1:5.000
0 25 50 100 Metros

Denominación:
Cruceiro en Penalta
Localización: **Penalta**
Parroquia: **P. de Graba (Santa María)**

Coordinadas UTM:
UTM X: **558356** / UTM Y: **4724470**
Sistema de coordenadas:
Proxección: (U.T.M.) ETRS89 Zona 29N
epsg: 25829
Unidades: metros

Ordenanza ou norma de aplicación:

Patrimonio cultural

Nivel de protección do ben:

Integral

Obras permitidas:

As permitidas segundo o nivel de protección.

Determinacións para a súa conservación, rehabilitación, mellora ou recuperación:

Mellora e conservación do ben. Recuperación da contorna do mesmo. impedir que se use como soporte para as cadeas da parcela onde se sitúa.

Titularidade:

Privada

Clasificación do solo:

SRPA

Uso actual:
Relixioso

Estado de conservación:

Bo

Descripción do ben:

Cruceiro situado sobre plataforma dunha bancada. Base en forma de prisma rectangular, con arestas superiores achaflanadas. Fuste de sección cuadrangular octavado no tramo central. Capitel sinxelo e moldurado que serve de base á cruz latina de brazos circulares sen gravados nin imaxes. Situado nun cruzamento de camiños, ao bordo da estrada municipal. Ámbito rural formado por prados, monte baixo e arborado

CLASIFICACIÓN DO SOLO

	Delimitación de Solo Urbano		SRPPC
	SNR		SRPPX
	SRPI		SRPEN
	SUD		SRPA
	SRPO		SPRF
	SRPAU		

PATRIMONIO CULTURAL

	Patrimonio Cultural
	BIC
	Contorno de protección
	Patrimonio Arqueológico
	API - Área de Protección Integral
	CPX - Contorno de protección de Xacemento
	Vías culturais
	Camino de Santiago
	Camino Real

GRÁFICO DE FOLIAS							
A1	A2	B1	B2	B3	B4	C1	C2
B1	B2	B3	B4	C1	C2	C3	C4
C1	C2	C3	C4	C5	C6	D1	D2
D1	D2	D3	D4	D5	D6	D7	E1
E1	E2	E3	E4	E5	E6	E7	F1
F1	F2	F3	F4	F5	F6	F7	G1
G1	G2	G3	G4	G5	G6	G7	G8
H1	H2	H3	H4	H5	H6	H7	H8
I1	I2	I3	I4	I5	I6	I7	I8
J1	J2	J3	J4	J5	J6	J7	J8
K1	K2	K3	K4	K5	K6	K7	K8
L1	L2	L3	L4	L5	L6	L7	L8
M1	M2	M3	M4	M5	M6	M7	M8
N1	N2	N3	N4	N5	N6	N7	N8
O5	O6	O7	O8	P5	P6	P7	P8
Q5	Q6	Q7		R5	R6	R7	
S5	S6	S7					


REFERENCIAS AOS PLANOS
DE ORDENACIÓN:
Plano SR: L4
Plano SNR: 032/193



Catálogo de elementos a protexer ou recuperar

Aprobación provisional e definitiva

Xullo 2022

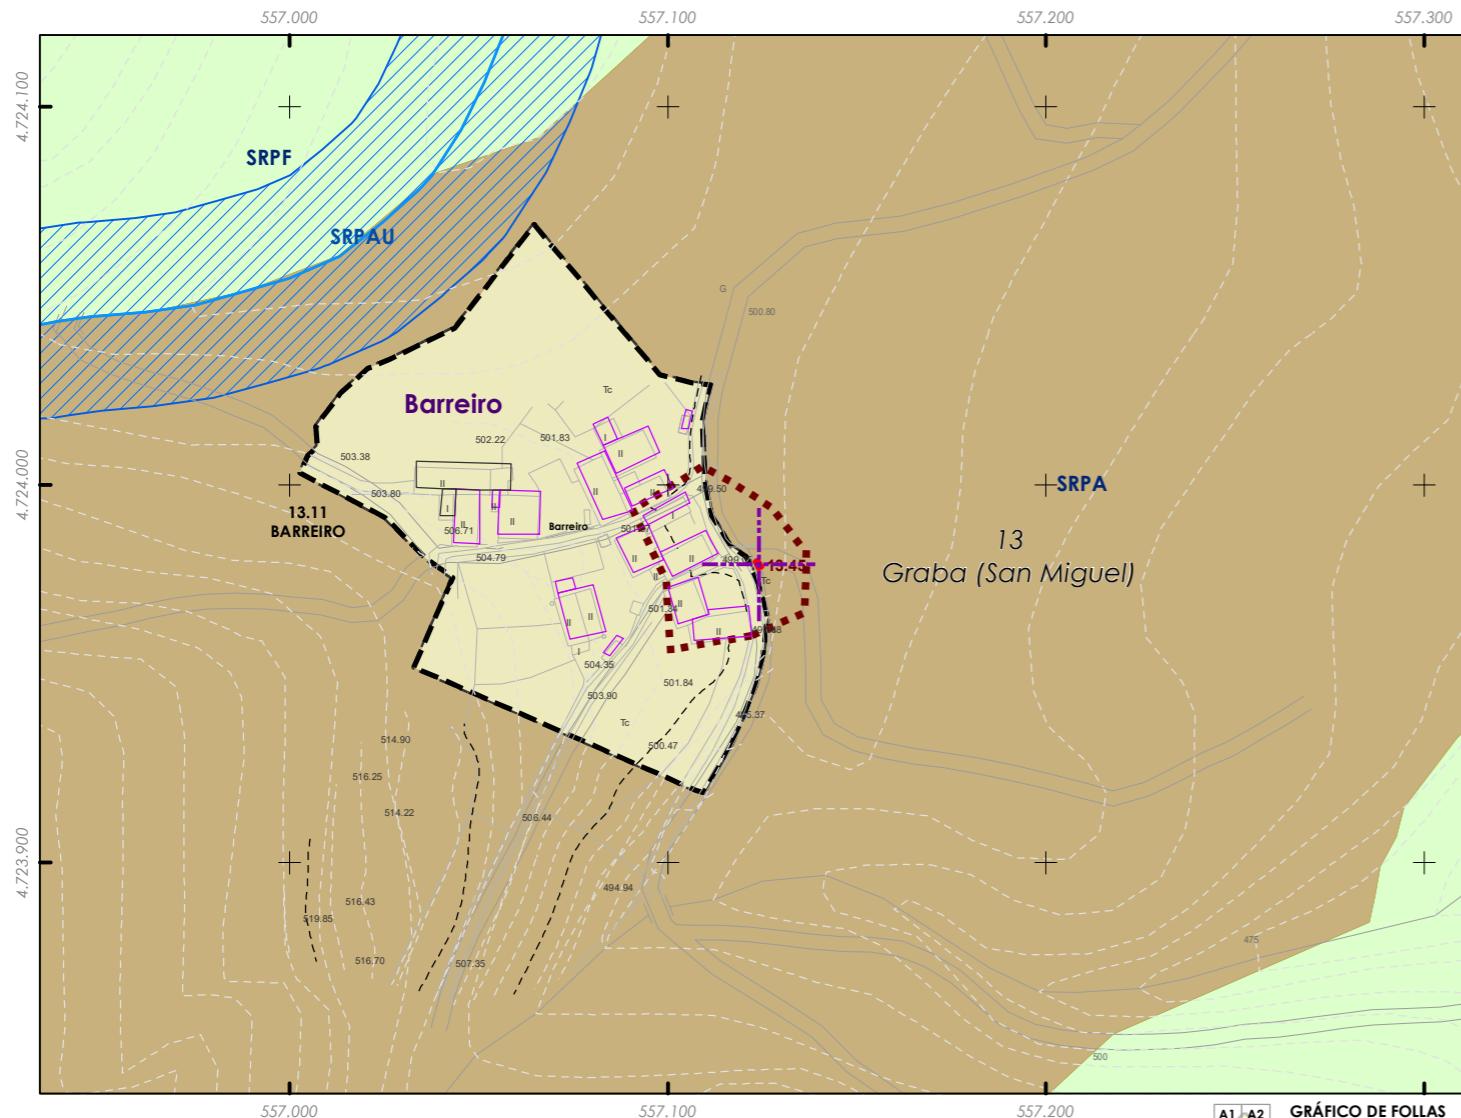

Catálogo de elementos a protexer ou recuperar


Aprobación provisional e definitiva

Xullo 2022



Código do elemento: **13.46**

Página 201 de 473

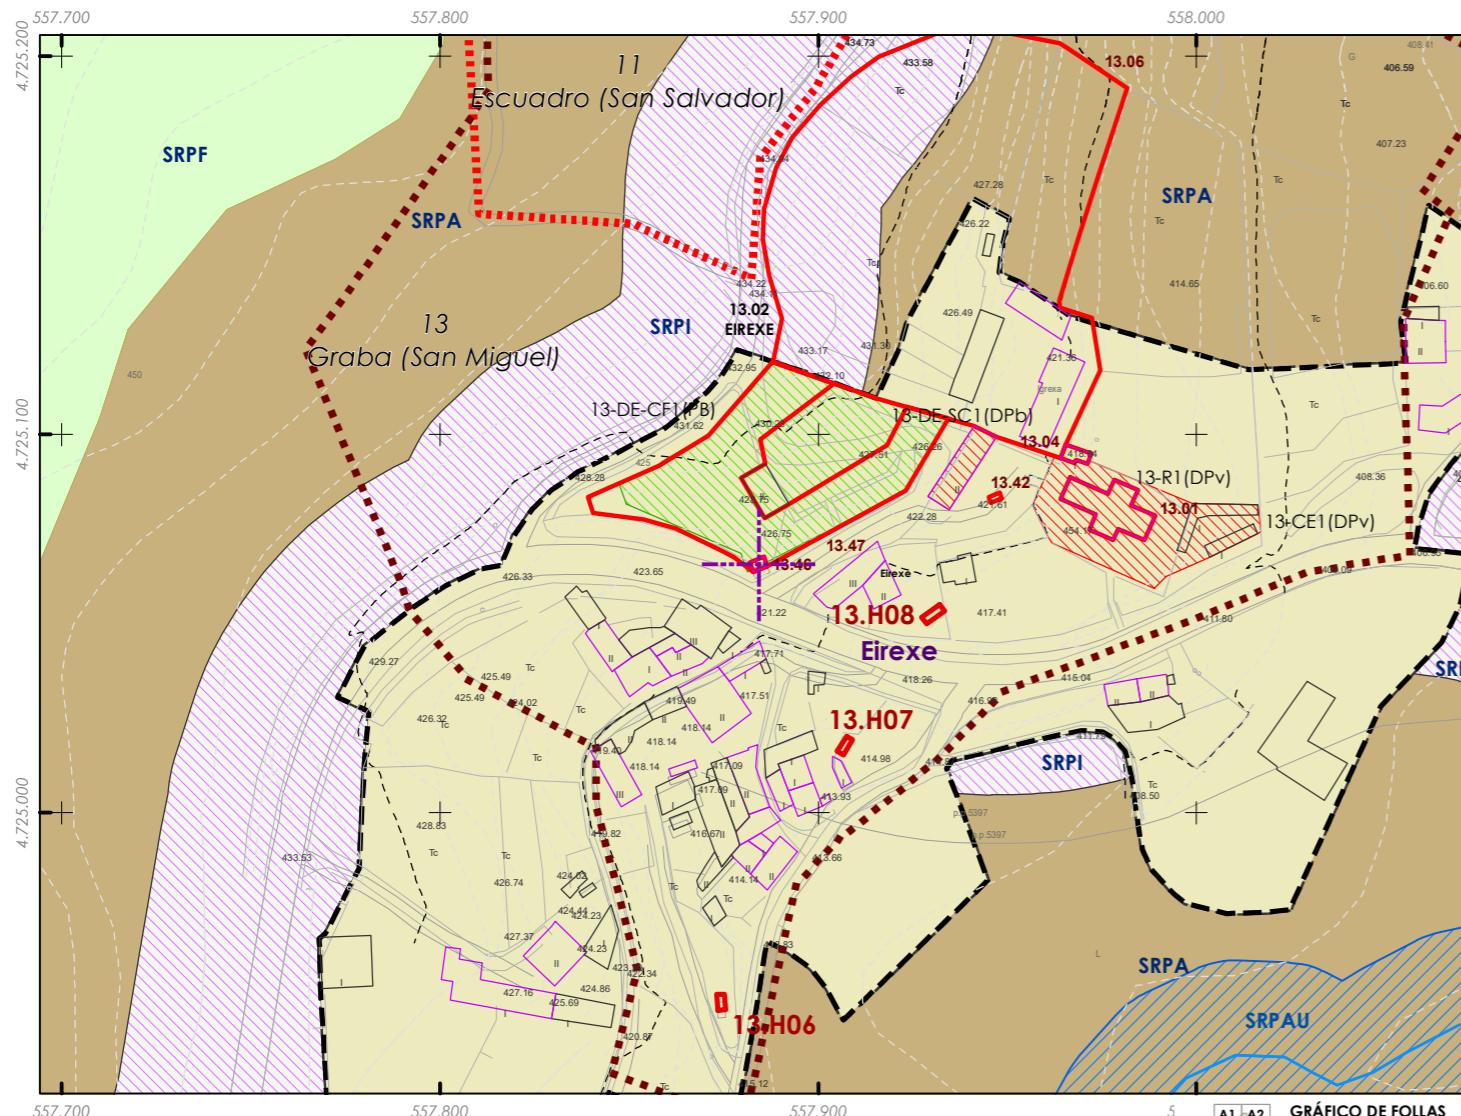

ESCALA 1:5.000

0 25 50 100 Metros

Denominación:

Peto de ánimas, fonte, lavadoiro e bebedoiro en Eirexe

Localización: **Eirexe**

Parroquia: **P. de Graba (Santa María)**

Coordinadas UTM:

UTM X: **558009** / UTM Y: **4725280**

Sistema de coordenadas:
Proyección: (U.T.M.) ETRS89 Zona 29N
epsg: 25829
Unidades: metros

Titularidade:

Privada

Clasificación do solo:

SNR

Uso actual:
Relixioso

Ordenanza ou norma de aplicación:

Patrimonio cultural

Nivel de protección do ben:

Integral

Obras permitidas:

As permitidas segundo o nivel de protección.

Determinacións para a súa conservación, rehabilitación, mellora ou recuperación:

Mellora e conservación do ben. Rematar a cuberta do ben con tella.

Recuperación da contorna do mesmo.

Estado de conservación:

Bo

Descripción do ben:

Lavadoiro feito de pedra de forma rectangular e coroado nunha das súas paredes por lousas inclinadas e ben pulidas para facilitar o lavado. Cerramento de cachotaría en tres das súas caras e cuberto por un tellado a catro augas. Nun lateral do muro encóntrase o peto de ánimas e baixo el unha fonte de cano en cachotaría cunha imaxe gravada como elemento ornamental. O augas é vertida nunha pila formada por unha lousa de pedra, de aí vai ao lavadoiro. Pegado a este encóntrase o bebedoiro, antigamente utilizado para dar de beber o gando. Situado ao bordo da estrada da Deputación que dá acceso ao núcleo e próximo a un cruzamento de camiños. Ámbito formado por prados, terreos de cultivo e edificacións illadas tanto tradicionais como de nova construcción

5

GRÁFICO DE FOLLAS							
A1	A2	B3	B4	C1	C2	C3	C4
B1	B2	B3	B4	D1	D2	D3	D4
C1	C2	C3	C4	D5	D6	D7	D8
D1	D2	D3	D4	E2	E3	E4	E5
E1	E2	E3	E4	F6	F7	F8	F9
G1	G2	G3	G4	G5	G6	G7	G8
H1	H2	H3	H4	H5	H6	H7	H8
I1	I2	I3	I4	I5	I6	I7	I8
J2	J3	J4	J5	J6	J7	J8	
K1	K2	K3	K4	K5	K6	K7	K8
L1	L2	L3	L4	L5	L6	L7	L8
M2	M3	M4	M5	M6	M7	M8	
N3	N4	N5	N6	N7	N8		
O5	O6	O7	O8				
P5	P6	P7	P8				
Q5	Q6	Q7					
R5	R6	R7					
S5	S6	S7					

REFERENCIAS AOS PLANOS
DE ORDENACIÓN:
Plano SR: K4
Plano SNR: 039/193

CLASIFICACIÓN DO SOLO

- Delimitación de Solo Urbano
- SNR
- SRPI
- SUD
- SRPO
- SRPAU

PATRIMONIO CULTURAL

- Patrimonio Cultural
- Contorno de protección
- Patrimonio Arqueolóxico
- API - Área de Protección Integral
- CPX - Contorno de protección de Xacemento
- Vías culturais
- Camino de Santiago
- Camino Real


Fonte de datos / Fuente de datos:
- Elaboración propia / Concello de Silleda
- Elaboración propia / Concello de Silleda



Catálogo de elementos a protexer ou recuperar

Aprobación provisional e definitiva

Xullo 2022

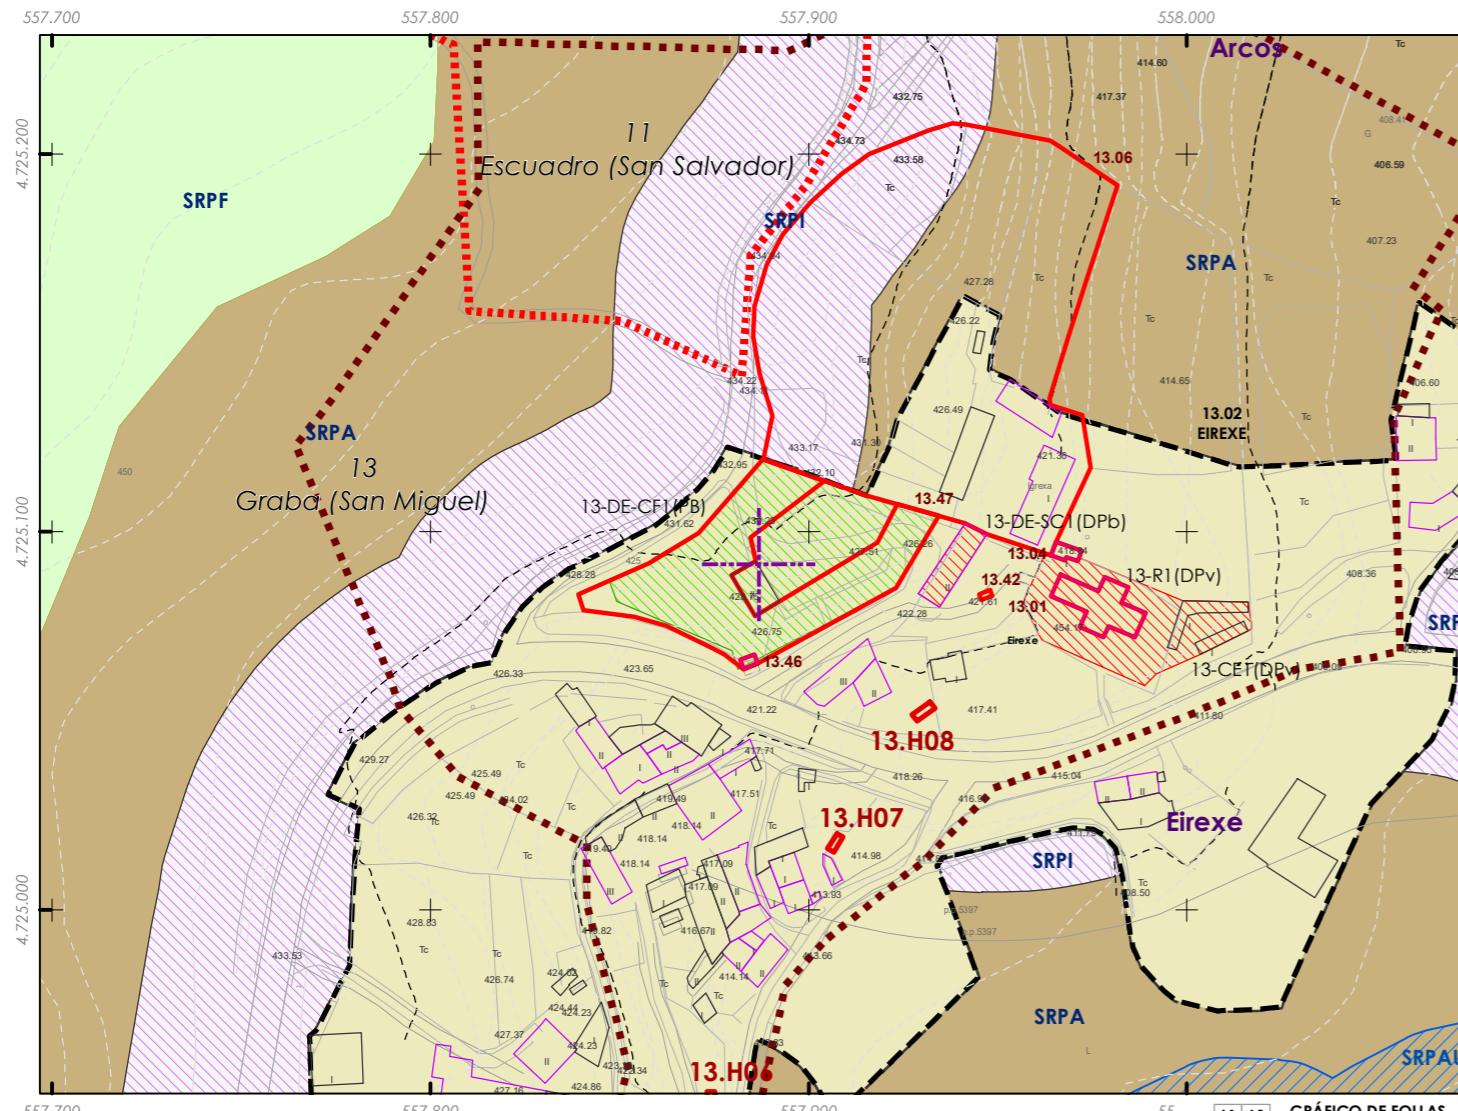

CLASIFICACIÓN DO SOLO

- Delimitación de Solo Urbano
- SNR
- SRPI
- SUD
- SRPO
- SRPAU

PATRIMONIO CULTURAL

- Patrimonio Cultural
- BIC
- Contorno de protección
- Patrimonio Arqueolóxico
- API - Área de Protección Integral
- CPX - Contorno de protección de Xacemento
- Vías culturais
- Camiño de Santiago
- Camiño Real

Fonte de datos / Fuente de datos:
- Elaboración propia / Concello de Silleda
- Elaboración propia / Concello de Silleda



ESCALA 1:5.000
0 25 50 100 Metros

Código do elemento: **13.47**

Página 202 de 473

Coordenadas UTM:

UTM X: **558008** / UTM Y: **4725310**

Sistema de coordenadas:
Proxección: (U.T.M.) ETRS89 Zona 29N
epsg: 25829
Unidades: metros

Titularidade:

Privada

Clasificación do solo:

SNR

Uso actual:
Lecer

Denominación:
Carballeira en Erexo
Localización: **Erexo**
Parroquia: **P. de Graba (Santa María)**

Ordenanza ou norma de aplicación:

Patrimonio cultural

Nivel de protección do ben:

Integral

Obras permitidas:

As permitidas segundo o nivel de protección.

Determinacións para a súa conservación, rehabilitación, mellora ou recuperación:

Mellora e conservación do ben. Recuperación da carballeira e da contorna.

Estado de conservación:

B0

Descripción do ben:

Carballeira situada ao lado do campo de festa. Hai diversidade de idades entre as árbores que a poboan destacando algúns deles pola súa idade e porte. O nome científico do carballo é Quercus Robur. Árbore de gran lonxevidade da familia das fagáceas, que ten polo común de 15 a 20 m de altura e chega ás veces ata 40, con madeiro grosso e grandes ramas tortuosas e follas caducas. Crece en zonas húmidas. Situado nun ámbito rural formado por prados, terreos de cultivo e edificacións illadas tradicionais"

GRÁFICO DE FOLLAS	
B1	A2
B2	B3
C1	C2
C3	C4
C5	C6
D1	D2
D3	D4
D5	D6
D7	D8
E2	E3
E4	E5
E6	E7
F2	F3
F4	F5
F6	F7
G1	G2
G3	G4
G5	G6
G7	G8
H1	H2
H3	H4
H5	H6
H7	H8
I1	I2
I3	I4
I5	I6
I7	I8
J2	J3
J4	J5
J6	J7
J8	
K1	K2
K3	K4
K5	K6
K7	K8
L1	L2
L3	L4
L5	L6
L7	L8
M2	M3
M4	M5
M6	M7
M8	
N3	N4
N5	N6
N7	N8
O5	O6
O7	O8
P5	P6
P7	P8
Q5	Q6
Q7	
R5	R6
R7	
S5	S6
S7	

REFERENCIAS AOS PLANOS
DE ORDENACIÓN:
Plano SR: K4
Plano SNR: 039/193

Catálogo de elementos a protexer ou recuperar


Aprobación provisional e definitiva

Xullo 2022



Código do elemento: **14.01**

Página 203 de 473

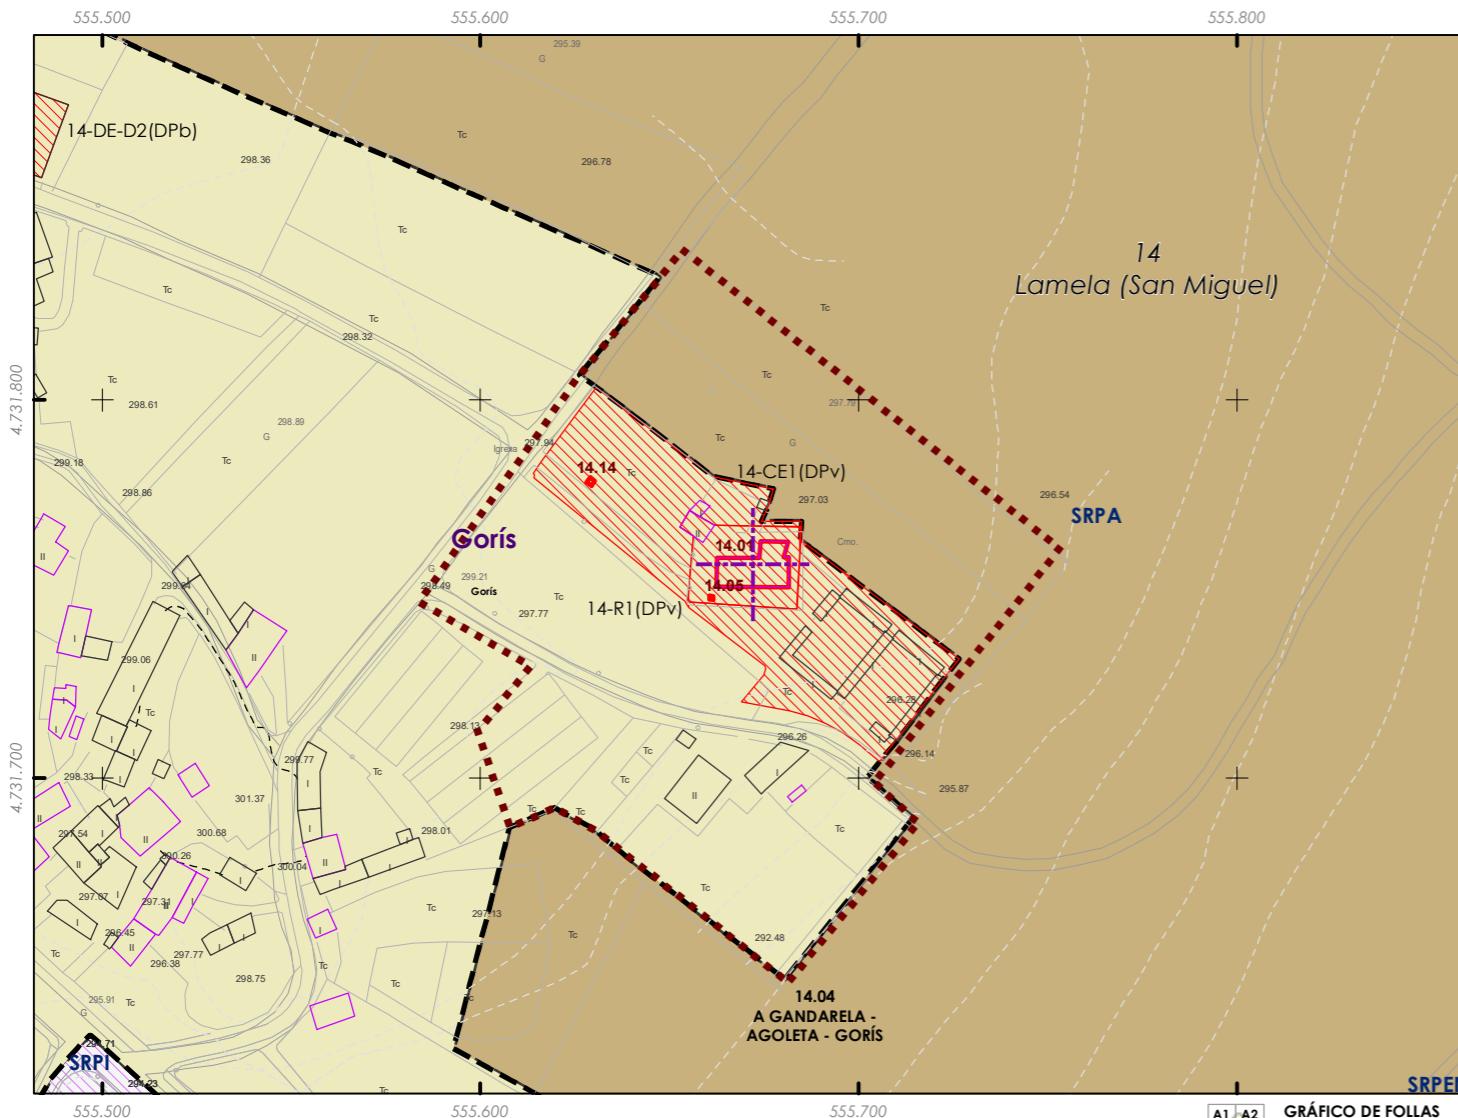

CLASIFICACIÓN DO SOLO

- Delimitación de Solo Urbano
- SNR
- SRPI
- SUD
- SRPO
- SRPAU

PATRIMONIO CULTURAL

- Patrimonio Cultural
- BIC
- Contorno de protección
- Patrimonio Arqueológico
- API - Área de Protección Integral
- CPX - Contorno de protección de Xacemento
- Vías culturais
- Camino de Santiago
- Camino Real

Fonte de datos / Fuente de datos:
- Elaboración propia / Concello de Silleda
- Elaboración propia / Concello de Silleda



ESCALA 1:5.000
0 25 50 100 Metros

Denominación:

Igrexa parroquial de San Miguel

Localización:

Gorís

Parroquia:

P. de Lamela (San Miguel)

Coordenadas UTM:

UTM X: **555798** / UTM Y: **4731970**

Sistema de coordenadas:

Proxección: (U.T.M.) ETRS89 Zona 29N

epsg: 25829

Unidades: metros

Ordenanza ou norma de aplicación:

Patrimonio cultural

Nivel de protección do ben:

Integral

Obras permitidas:

As permitidas segundo o nivel de protección.

Determinacións para a súa conservación, rehabilitación, mellora ou recuperación:

Mellora e conservación do ben.

Titularidade:

Privada

Clasificación do solo:

SNR

Uso actual:

Relixioso

Estado de conservación:

Bo

Descripción do ben:

Nave principal rectangular con cuberta a dúas augas formada por armazón de madeira e cubrición de tella cerámica curva. Capela maior más elevada e cuberta a catro augas con acroterio no cume, pegada a esta está a sacristía, con cuberta a tres. Muros exteriores de cadeirado. En alzado principal, porta de acceso alintelada e pequena ventá sobre esta, cruz latina como único elemento de ornamentación. Cornixa moldurada con pináculos nos extremos. Espadana de frontón formada por dous corpos. O primeiro con dous ocos en arcos de medio punto que albergan as campás e sobre este un terceiro con remates acroterios e cruz no cume. Escaleiras no lateral formadas por lousas de pedra para acceder á espadana. Situada ao lado do cementerio, en parcelas separadas. Ámbito rural formado por prados, terreos de cultivo e edificacións

GRÁFICO DE FOLLAS																		
A1	A2	B1	B2	B3	B4	C1	C2	C3	C4	C5	C6	D1	D2	D3	D4	D5	D6	D7
B1	B2	B3	B4			C2	C3	C4	C5	C6		D2	D3	D4	D5	D6	D7	D8
C2	C3	C4	C5	C6		E2	E3	E4	E5	E6	E7	F2	F3	F4	F5	F6	F7	F8
D2	D3	D4	D5	D6	D7	G1	G2	G3	G4	G5	G6	G7	G8					
D3	D4	D5	D6	D7	D8	H1	H2	H3	H4	H5	H6	H7	H8					
D4	D5	D6	D7	D8		I1	I2	I3	I4	I5	I6	I7	I8					
D5	D6	D7	D8			J2	J3	J4	J5	J6	J7	J8						
D6	D7	D8				K1	K2	K3	K4	K5	K6	K7	K8					
D7	D8					L1	L2	L3	L4	L5	L6	L7	L8					
D8						M2	M3	M4	M5	M6	M7	M8						
						N3	N4	N5	N6	N7	N8							
						O5	O6	O7	O8									
						P5	P6	P7	P8									
						Q5	Q6	Q7										
						R5	R6	R7										
						S5	S6	S7										


REFERENCIAS AOS PLANOS
DE ORDENACIÓN:
Plano SR: F3
Plano SNR: 147/193



Catálogo de elementos a protexer ou recuperar

Aprobación provisional e definitiva

Xullo 2022

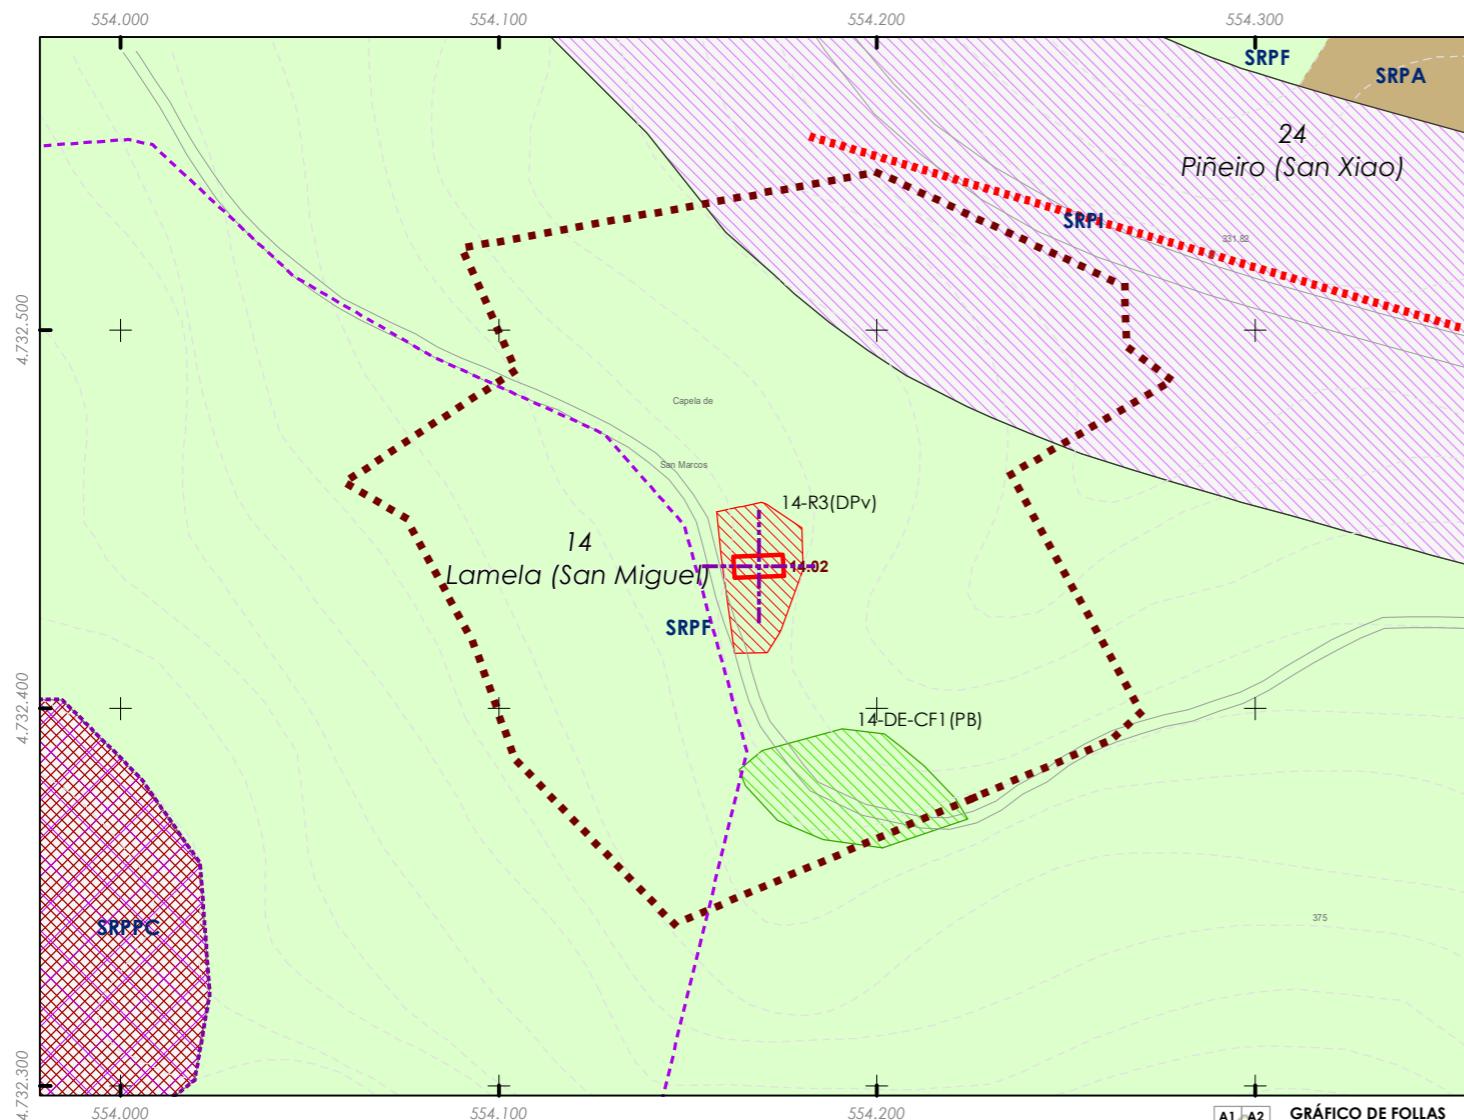

CLASIFICACIÓN DO SOLO

Delimitación de Solo Urbano	SRPPC
SNR	SRPPX
SRPI	SRPEN
SUD	SRPA
SRPO	SPRF
SRPAU	

Fonte de datos / Fuente de datos:
- Elaboración propia / Concello de Silleda
- Elaboración propia / Concello de Silleda

PATRIMONIO CULTURAL

Patrimonio Cultural	■
Contorno de protección	■■■
Patrimonio Arqueolóxico	
API - Área de Protección Integral	■■■
CPX - Contorno de protección de Xacemento	
Vías culturais	
Camino de Santiago	—
Camino Real	★★★



GRÁFICO DE FOLIAS							
B1	B2						
C1	C2	C3	C4	C5	C6		
D1	D2	D3	D4	D5	D6	D7	
E1	E2	E3	E4	E5	E6	E7	
F1	F2	F3	F4	F5	F6	F7	
G1	G2	G3	G4	G5	G6	G7	G8
H1	H2	H3	H4	H5	H6	H7	H8
I1	I2	I3	I4	I5	I6	I7	I8
J1	J2	J3	J4	J5	J6	J7	J8
K1	K2	K3	K4	K5	K6	K7	K8
L1	L2	L3	L4	L5	L6	L7	L8
M1	M2	M3	M4	M5	M6	M7	M8
N1	N2	N3	N4	N5	N6	N7	N8
O5	O6	O7	O8				
P5	P6	P7	P8				
Q5	Q6	Q7					
R5	R6	R7					
S5	S6	S7					

REFERENCIAS AOS PLANOS
DE ORDENACIÓN:
Plano SR: E2
Plano SNR: -

ESCALA 1:5.000
0 25 50 100 Metros

Código do elemento: **14.02**

Página 204 de 473

Coordenadas UTM:

UTM X: **554294** / UTM Y: **4732650**

Sistema de coordenadas:
Proxección: (U.T.M.) ETRS89 Zona 29N
epsg: 25829
Unidades: metros

Denominación:

Capela de San Marcos

Localización:

Barraivite

Parroquia: **P. de Lamela (San Miguel)**

Ordenanza ou norma de aplicación:

Patrimonio cultural

Nivel de protección do ben:

Integral

Obras permitidas:

As permitidas segundo o nivel de protección.

Determinacións para a súa conservación, rehabilitación, mellora ou recuperación:

Mellora e conservación do ben.

Titularidade:

Privada

Clasificación do solo:

SRPF

Uso actual:

Relixioso

Estado de conservación:

Bo

Descripción do ben:

Edificación de planta rectangular. Muros de cachotaría con elementos nobres de cadeirado en vans cornixais. Cuberta a tres augas, formada por armazón de madeira e cubrición de tella cerámica curva. Pórtico baixo prolongación de cuberta, sostido por dous piares, estes de sección cuadrangular e octavados no tramo central. Porta de acceso alintelada e ventá oxival no lateral. Cruz latina na parte traseira da cumieira e oco para a campá con remate en cruz no lateral. Ámbito rural formado por prados, terreos de cultivo e edificacións illadas tanto tradicionais como de nova construcción

Catálogo de elementos a protexer ou recuperar


Aprobación provisional e definitiva

Xullo 2022



Código do elemento: **14.03**

Página 205 de 473

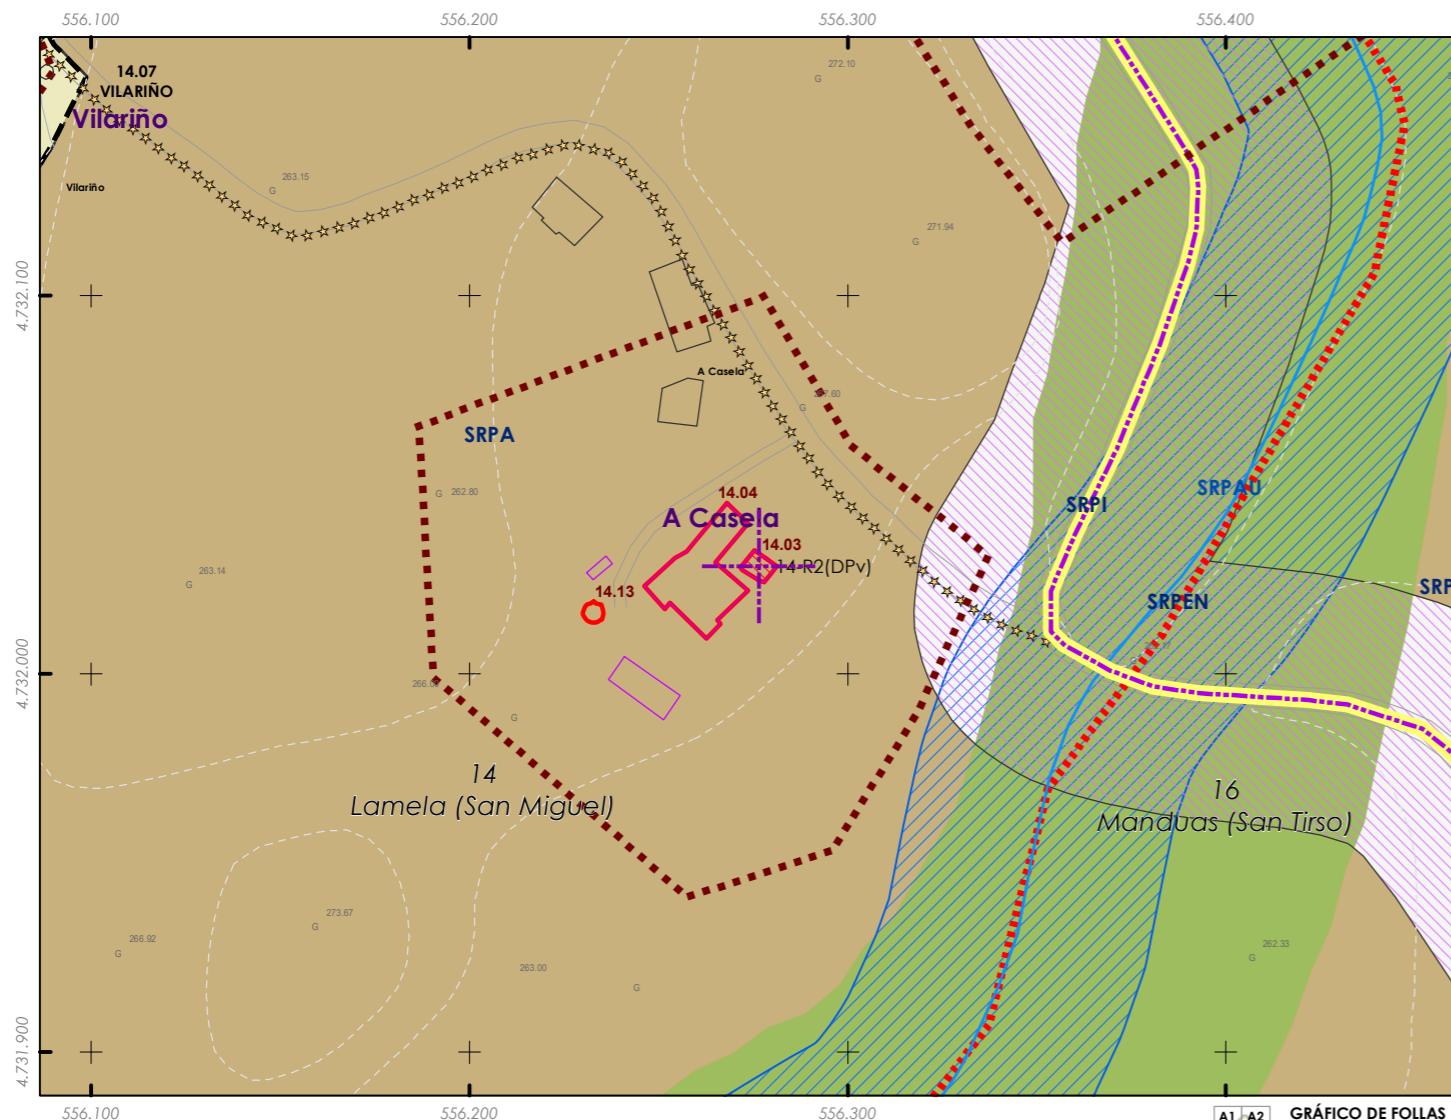

ESCALA 1:5.000
0 25 50 100 Metros

Denominación:

Capela do pazo de A Casela

Localización: **A Casela**

Parroquia: **P. de Lamela (San Miguel)**

Coordenadas UTM:

UTM X: **556401** / UTM Y: **4732240**

Sistema de coordenadas:
Proxección: (U.T.M.) ETRS89 Zona 29N
epsg: 25829
Unidades: metros

Ordenanza ou norma de aplicación:

Patrimonio cultural

Nivel de protección do ben:

Integral

Titularidade:

Privada

Clasificación do solo:

SRPA.

Uso actual:

Relixioso

Obras permitidas:

As permitidas segundo o nivel de protección.

Determinacións para a súa conservación, rehabilitación, mellora ou recuperación:

Mellora e conservación do ben.

Estado de conservación:

Bo

Descripción do ben:

Capela de planta rectangular e cuberta a dúas augas formada por armazón de madeira. Muros de cadeirado. Porta de acceso alintelada. Carpintaría de madeira. Sinxela espadana con oco en arco oxival e remate en cruz latina. Situada no interior dunha parcela privada pertencente ao Pazo Da Casela. Ámbito rural formado por prados, terreos de cultivo e edificacións illadas tanto tradicionais como de nova construcción.

CLASIFICACIÓN DO SOLO


	Delimitación de Solo Urbano
	SNR
	SRPI
	SUD
	SRPO
	SRPAU

PATRIMONIO CULTURAL

	Patrimonio Cultural
	BIC
	Contorno de protección
	Patrimonio Arqueolóxico
	API - Área de Protección Integral
	CPX - Contorno de protección de Xacemento
	Vías culturais
	Camiño de Santiago
	Camiño Real

GRÁFICO DE FOLIAS	
A1	A2
B1	B2
C1	C2
D1	D2
E1	F1
G1	H1
I1	J1
K1	L1
M1	N1
O1	P1
Q1	R1
S1	T1
A4	B4
C4	D4
E4	F4
G4	H4
I4	J4
K4	L4
M4	N4
O4	P4
Q4	R4
S4	T4
B6	C6
D6	E6
F6	G6
H6	I6
J6	K6
L6	M6
N6	O6
P6	Q6
R6	S6
E7	F7
G7	H7
I7	J7
K7	L7
M7	N7
O7	P7
Q7	R7
S7	T7
G8	H8
I8	J8
K8	L8
M8	N8
O8	P8
Q8	R8
S8	T8

REFERENCIAS AOS PLANOS
DE ORDENACIÓN:
Plano SR: E3
Plano SNR: 157/193

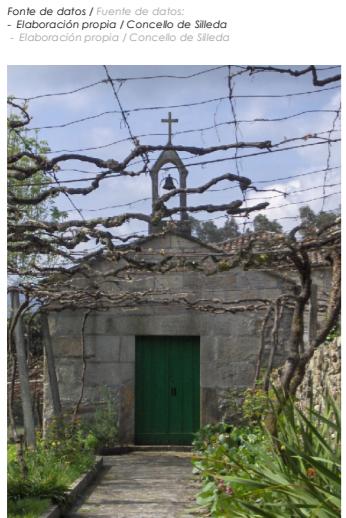


Catálogo de elementos a protexer ou recuperar

Aprobación provisional e definitiva



Xullo 2022

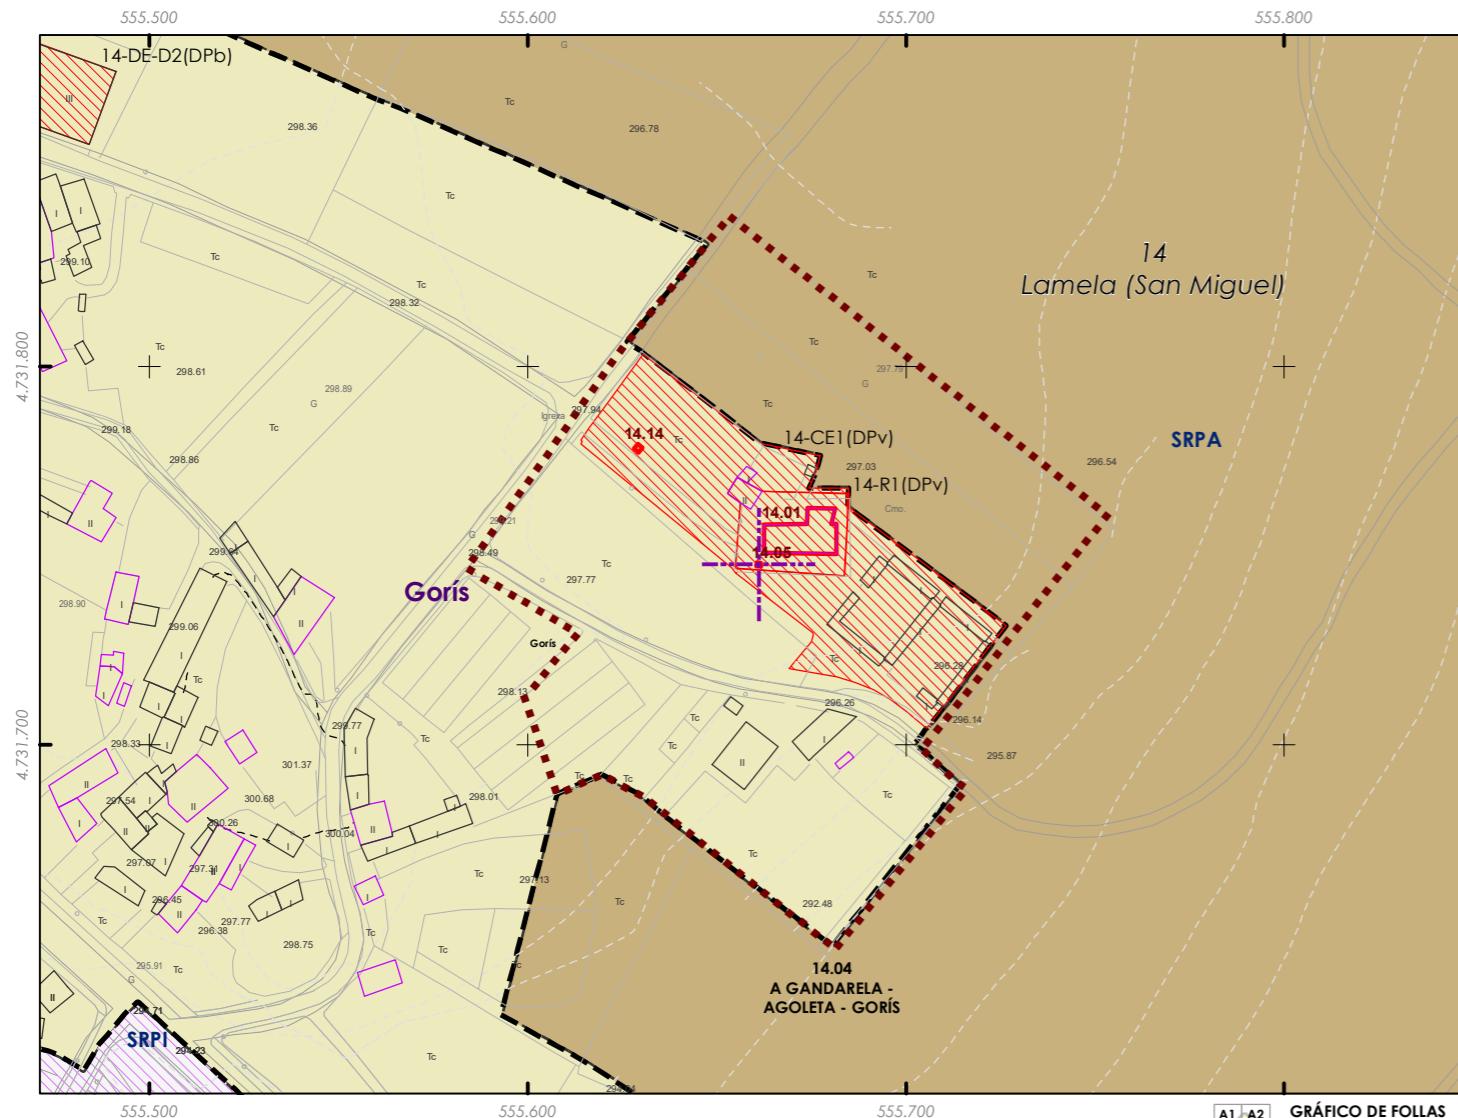

ESCALA 1:5.000
0 25 50 100 Metros

Código do elemento: **14.05**

Página 207 de 473

Coordenadas UTM:

UTM X: **555786** / UTM Y: **4731960**

Sistema de coordenadas:
Proxección: (U.T.M.) ETRS89 Zona 29N
epsg: 25829
Unidades: metros

Denominación:

Pila bautismal en Gorís

Localización: **Gorís**

Parroquia: **P. de Lamela (San Miguel)**

Titularidade:

Privada

Clasificación do solo:

SNR

Uso actual:

Relixioso

Ordenanza ou norma de aplicación:

Patrimonio cultural

Nivel de protección do ben:

Integral

Obras permitidas:

As permitidas segundo o nivel de protección.

Determinacións para a súa conservación, rehabilitación, mellora ou recuperación:

Mellora e conservación do ben.

Estado de conservación:

Bo

Descripción do ben:

Situada no interior da parcela da igrexa parroquial. Pila de pedra que consta de dous corpos: unha basea de sección circular sen molduras nin gravados, na cal encaixa a pila cóncava, profunda. Utilizada para administrar o sacramento do bautismo. Ámbito rural formado por prados, terreos de cultivo e edificacións illadas, tanto tradicionais coma de nova construcción

CLASIFICACIÓN DO SOLO

	Delimitación de Solo Urbano		SRPPC
	SNR		SRPPX
	SRPI		SRPEN
	SUD		SRPA
	SRPO		SPRF
	SRPAU		

PATRIMONIO CULTURAL

	Patrimonio Cultural
	BIC
	Contorno de protección
	API - Área de Protección Integral
	CPX - Contorno de protección de Xacemento
	Vías culturais
	Camino de Santiago
	Camino Real

Fonte de datos / Fuente de datos:
- Elaboración propia / Concello de Silleda
- Elaboración propia / Concello de Silleda

GRÁFICO DE FOLLAS

A1	A2						
B1	B2	B3	B4				
C1	C2	C3	C4	C5	C6		
D1	D2	D3	D4	D5	D6	D7	
E1	E2	E3	E4	E5	E6	E7	
F1	F2	F3	F4	F5	F6	F7	
G1	G2	G3	G4	G5	G6	G7	G8
H1	H2	H3	H4	H5	H6	H7	H8
I1	I2	I3	I4	I5	I6	I7	I8
J1	J2	J3	J4	J5	J6	J7	J8
K1	K2	K3	K4	K5	K6	K7	K8
L1	L2	L3	L4	L5	L6	L7	L8
M1	M2	M3	M4	M5	M6	M7	M8
N1	N2	N3	N4	N5	N6	N7	N8
O5	O6	O7	O8				
P5	P6	P7	P8				
Q5	Q6	Q7					
R5	R6	R7					
S5	S6	S7					


REFERENCIAS AOS PLANOS
DE ORDENACIÓN:
Plano SR: F3
Plano SNR: 147/193



Catálogo de elementos a protexer ou recuperar

Aprobación provisional e definitiva

Xullo 2022

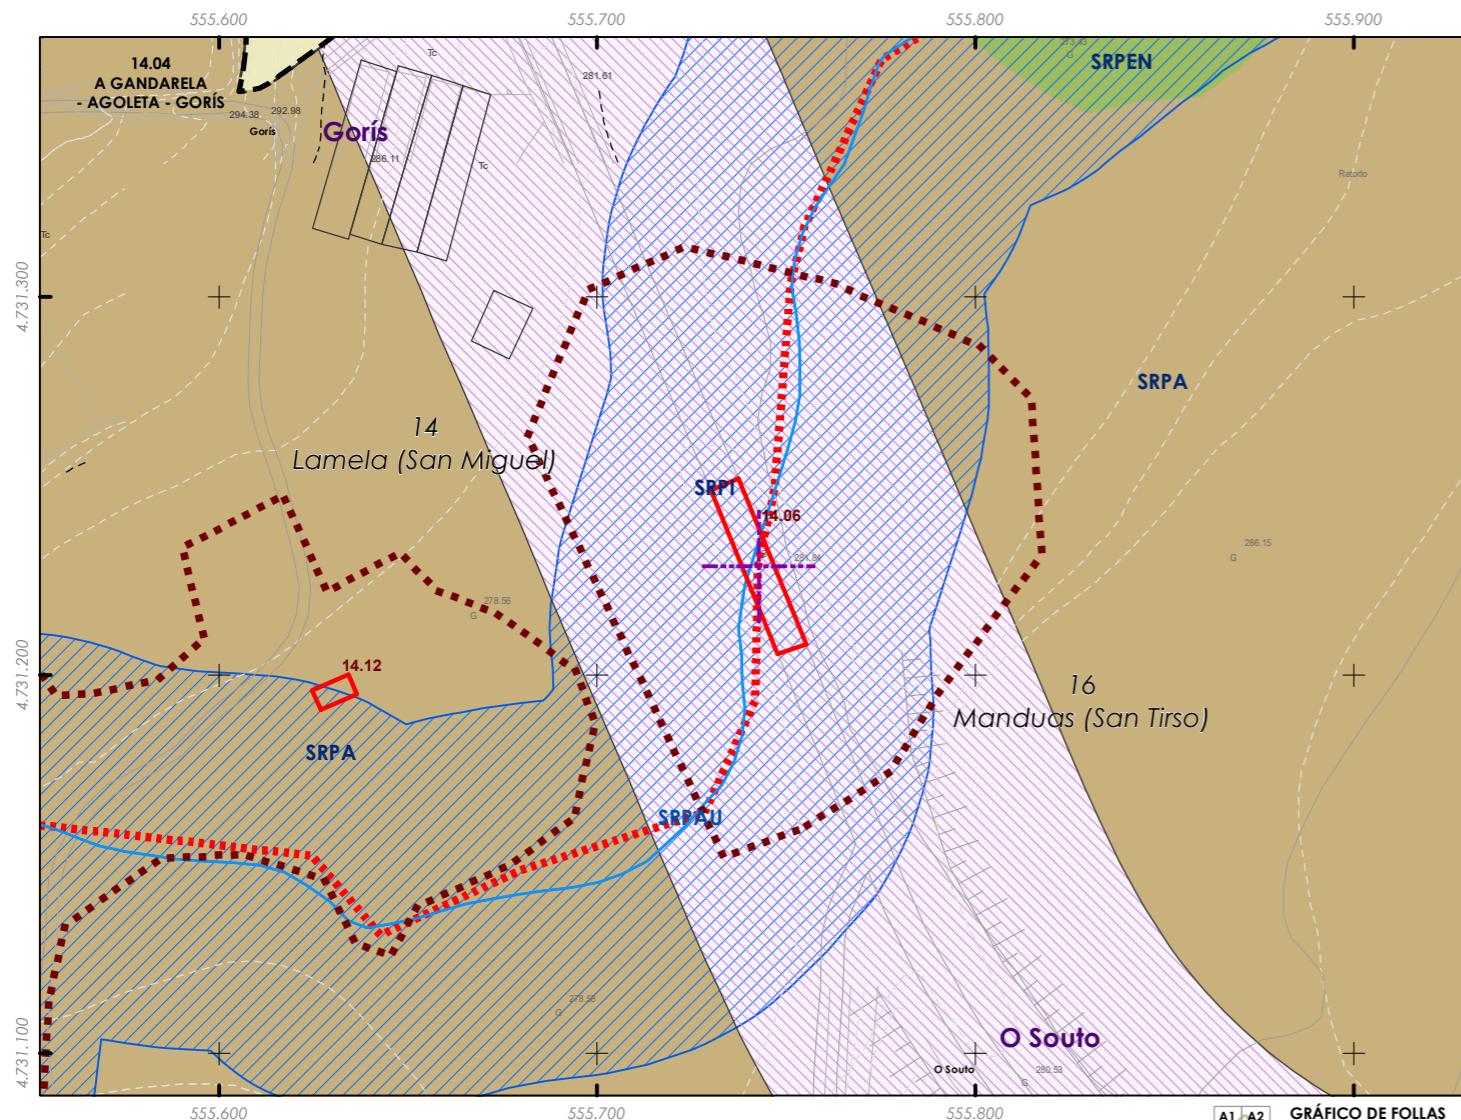

ESCALA 1:5.000

Código do elemento: **14.06**

Página 208 de 473

Coordenadas UTM:

UTM X: **555867** / UTM Y: **4731440**

Sistema de coordenadas:
Proxección: (U.T.M.) ETRS89 Zona 29N
epsg: 25829
Unidades: metros

Denominación:

Ponte do Souto

Localización: **O Souto**

Parroquia: **P. de Lamela (San Miguel)**

Titularidade:

Pública

Clasificación do solo:

SRPI, SRPAU

Uso actual:

Infraestrutura

Ordenanza ou norma de aplicación:

Patrimonio cultural

Nivel de protección do ben:

Estructural

Obras permitidas:

As permitidas segundo o nivel de protección.

Determinacións para a súa conservación, rehabilitación, mellora ou recuperación:

Mellora e conservación do ben. Recuperación da contorna do mesmo.

Estado de conservación:

Regular

Descripción do ben:

Construcción para salvar a canle do río. Ponte con estrutura de pedra. Apoiado en cada extremo sobre unhas Muradelas de cachotaría en seco. Debido ao ancho do río está construído cun só van. A súa calzada, de rasante horizontal, limitase polos quitamedos a xeito de protección. Sobre el transcorre unha estrada nacional. Foi ampliado, polo que a ponte antiga queda oculta. Paisaxe rural formada por arboredo de ribeira e monte baixo

CLASIFICACIÓN DO SOLO

	Delimitación de Solo Urbano		SRPPC
	SNR		SRPX
	SRPI		SRPEN
	SUD		SRPA
	SRPO		SRPAU

PATRIMONIO CULTURAL

	Patrimonio Cultural
	BIC
	Contorno de protección
	Patrimonio Arqueológico
	API - Área de Protección Integral
	CPX - Contorno de protección de Xacemento
	Vías culturais
	Camino de Santiago
	Camino Real

Fonte de datos / Fuente de datos:
- Elaboración propia / Concello de Silleda
- Elaboración propia / Concello de Silleda

GRÁFICO DE FOLIAS

A1	A2	B1	B2	B3	B4	C1	C2	C3	C4	C5	C6	D1	D2	D3	D4	D5	D6	D7					
E2	E3	E4	E5	E6	E7	F2	F3	F4	F5	F6	F7	G1	G2	G3	G4	G5	G6	G7	G8				
H1	H2	H3	H4	H5	H6	H7	H8	I1	I2	I3	I4	I5	I6	I7	I8	J1	J2	J3	J4	J5	J6	J7	J8
K1	K2	K3	K4	K5	K6	K7	K8	L1	L2	L3	L4	L5	L6	L7	L8	M1	M2	M3	M4	M5	M6	M7	M8
N3	N4	N5	N6	N7	N8	O5	O6	O7	O8	P5	P6	P7	P8	Q5	Q6	Q7	R5	R6	R7	S5	S6	S7	

REFERENCIAS AOS PLANOS
DE ORDENACIÓN:
Plano SR: F3
Plano SNR: 148/193



Catálogo de elementos a protexer ou recuperar


Aprobación provisional e definitiva

Xullo 2022



Código do elemento: **14.07**

Página 209 de 473

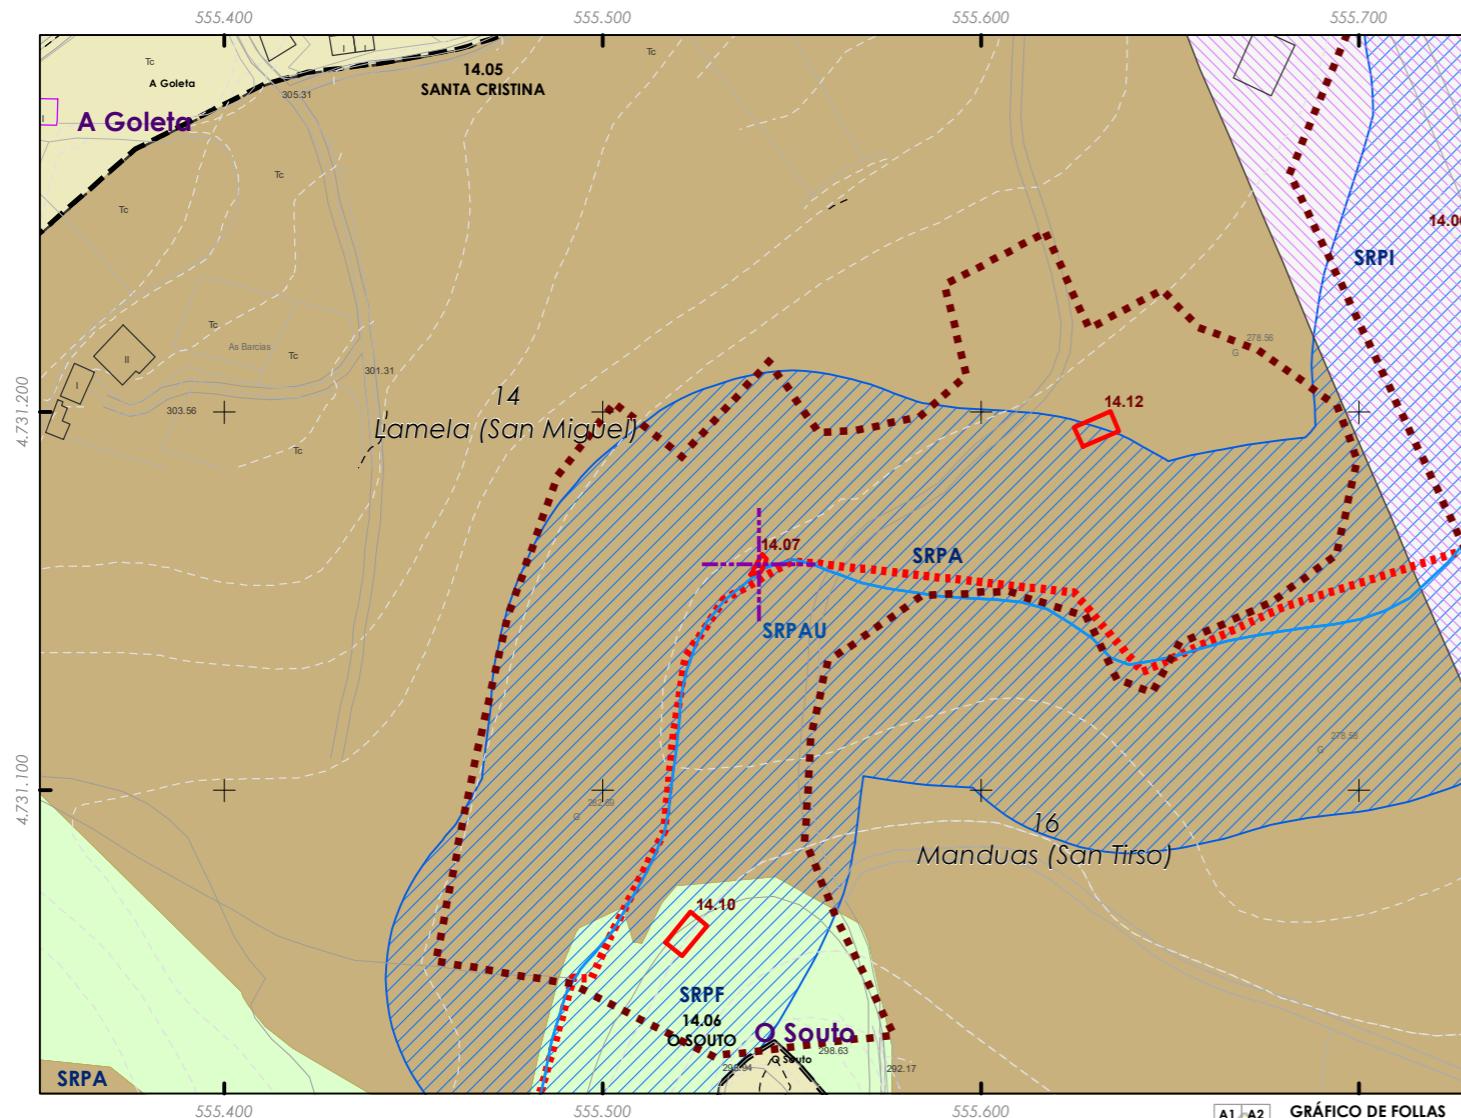

ESCALA 1:5.000
0 25 50 100 Metros

Denominación:

Pontella

Localización: **Santa Cristina**

Parroquia: **P. de Lamela (San Miguel)**

Coordinadas UTM:

UTM X: **555666** / UTM Y: **4731370**

Sistema de coordenadas:
Proxección: (U.T.M.) ETRS89 Zona 29N
epsg: 25829
Unidades: metros

Titularidade:

Pública

Clasificación do solo:

SRPAU, SRPA

Uso actual:
Infraestrutura

Ordenanza ou norma de aplicación:

Patrimonio cultural

Nivel de protección do ben:

Estrutural

Obras permitidas:

As permitidas segundo o nivel de protección.

Determinacións para a súa conservación, rehabilitación, mellora ou recuperación:
Recuperación do ben acorde ao seu nivel de protección.
Recuperación da contorna do mesmo.

Estado de conservación:

Malo

Descripción do ben:

Debido ao ancho do río, salvase a distancia mediante a pontella con estrutura de pedra e cun único van, para iso utilizase unha gran laxa de pedra apoiada en cada extremo sobre unhas elementais Muradelas de cachotaría en seco. Ponte peonil, sen varanda nin elemento de protección. Actualmente en desuso debido á vexetación que o rodea. Situado nun ámbito formado por prados, terreos de cultivo e arboredo de ribeira

CLASIFICACIÓN DO SOLO

	Delimitación de Solo Urbano		SRPPC
	SNR		SRPPX
	SRPI		SRPEN
	SUD		SRPA
	SRPO		SPRF
	SRPAU		

PATRIMONIO CULTURAL

	Patrimonio Cultural
	BIC
	Contorno de protección
	Patrimonio Arqueológico
	API - Área de Protección Integral
	CPX - Contorno de protección de Xacemento
	Vías culturais
	Camiño de Santiago
	Camiño Real

GRÁFICO DE FOLIAS							
A1	A2	B1	B2	B3	B4	C1	C2
B1	B2	B3	B4	C1	C2	C3	C4
C1	C2	C3	C4	C5	C6	D1	D2
D1	D2	D3	D4	D5	D6	D7	E1
E2	E3	E4	E5	E6	E7	F2	F3
F2	F3	F4	F5	F6	F7	G1	G2
G1	G2	G3	G4	G5	G6	G7	G8
H1	H2	H3	H4	H5	H6	H7	H8
I1	I2	I3	I4	I5	I6	I7	I8
J2	J3	J4	J5	J6	J7	J8	
K1	K2	K3	K4	K5	K6	K7	K8
L1	L2	L3	L4	L5	L6	L7	L8
M2	M3	M4	M5	M6	M7	M8	N3
N3	N4	N5	N6	N7	N8	O5	O6
O5	O6	O7	O8	P5	P6	P7	P8
P5	P6	P7	P8	Q5	Q6	Q7	
R5	R6	R7		S5	S6	S7	

REFERENCIAS AOS PLANOS
DE ORDENACIÓN:
Plano SR: F3
Plano SNR: 148/193

Fonte de datos / Fuente de datos:
- Elaboración propia / Concello de Silleda
- Elaboración propia / Concello de Silleda



Catálogo de elementos a protexer ou recuperar

Aprobación provisional e definitiva

Xullo 2022



Código do elemento: **14.08**

Página 210 de 473

Coordenadas UTM:

UTM X: **554953** / UTM Y: **4732440**

Sistema de coordenadas:
Proxección: (U.T.M.) ETRS89 Zona 29N
epsg: 25829
Unidades: metros

ESCALA 1:5.000
0 25 50 100 Metros

Denominación:

Fonte e lavadoiro de Baravaite

Localización: **Baravaite**

Parroquia: **P. de Lamela (San Miguel)**

Ordenanza ou norma de aplicación:

Patrimonio cultural

Nivel de protección do ben:

Estrutural

Obras permitidas:

As permitidas segundo o nivel de protección.

Determinacións para a súa conservación, rehabilitación, mellora ou recuperación:

Mellora e conservación do ben. Recuperación da contorna do mesmo.

Titularidade:

Pública

Clasificación do solo:

SNR

Uso actual:


Fonte

Estado de conservación:

Bo

Descripción do ben:

Fonte de cano suelse sinxela construcción. A auga é vertida nunha pila de planta rectangular que ten pegada unha lousa de pedra ben pulida para facilitar o lavado da roupa. Está situada ao bordo da estrada de Baravaite. Ámbito rural formado por prados, terreos de cultivo e edificacións illadas tanto tradicionais como de nova construcción.

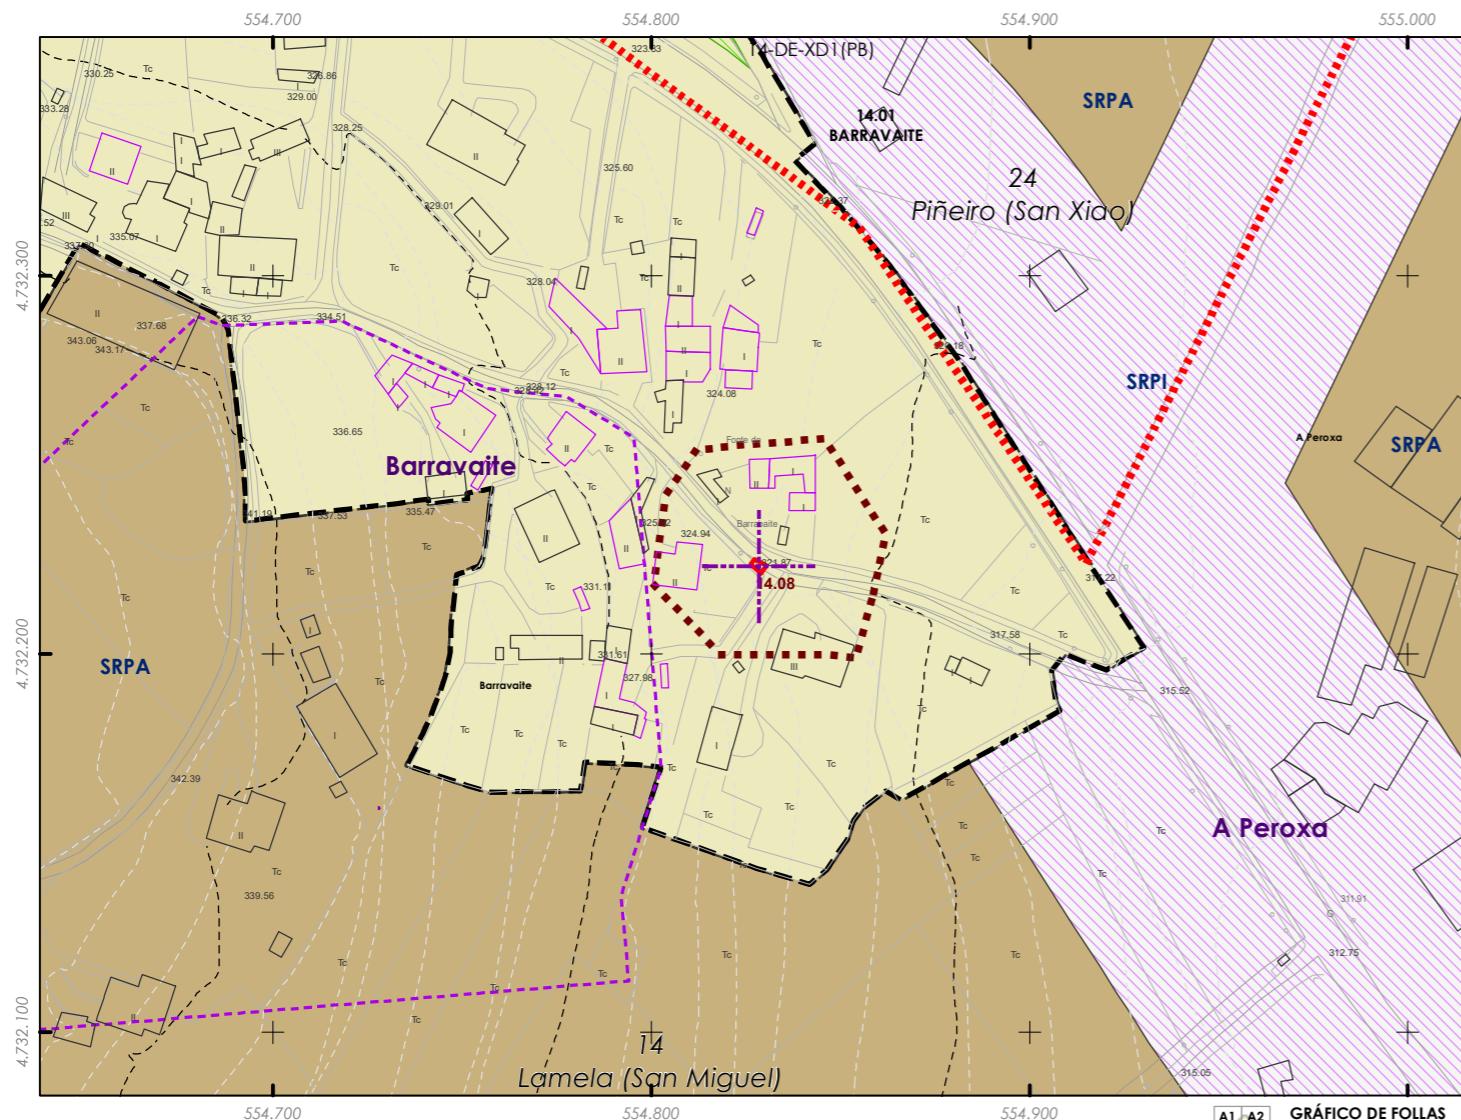

CLASIFICACIÓN DO SOLO

	SRPPC

PATRIMONIO CULTURAL

	Patrimonio Cultural
	BIC
	Contorno de protección
	Patrimonio Arqueológico
	API - Área de Protección Integral
	CPX - Contorno de protección de Xacemento
	Vías culturais
	Camiño de Santiago
	Camiño Real

GRÁFICO DE FOLLAS	
A1	A2
B1	B2
C1	C2
D1	D2
E1	E2
F1	F2
G1	G2
H1	I1
I2	J1
J2	J3
K1	K2
L1	L2
M1	M2
N1	N2
O5	O6
P5	P6
Q5	Q6
R5	R6
S5	S6
B4	B5
C3	C4
D3	D4
E3	E4
F3	F4
G3	G4
H2	H3
I3	I4
J4	J5
K3	K4
L3	L4
M3	M4
N3	N4
O7	O8
P7	P8
Q7	
R7	
S7	
G8	
H8	
I8	
J8	
K8	
L8	
M8	
N8	

REFERENCIAS AOS PLANOS
DE ORDENACIÓN:
Plano SR: E2
Plano SNR: 161/193

Fonte de datos / Fuente de datos:
- Elaboración propia / Concello de Silleda
- Elaboración propia / Concello de Silleda



Catálogo de elementos a protexer ou recuperar


Aprobación provisional e definitiva

Xullo 2022



Código do elemento: **14.09**

Página 211 de 473

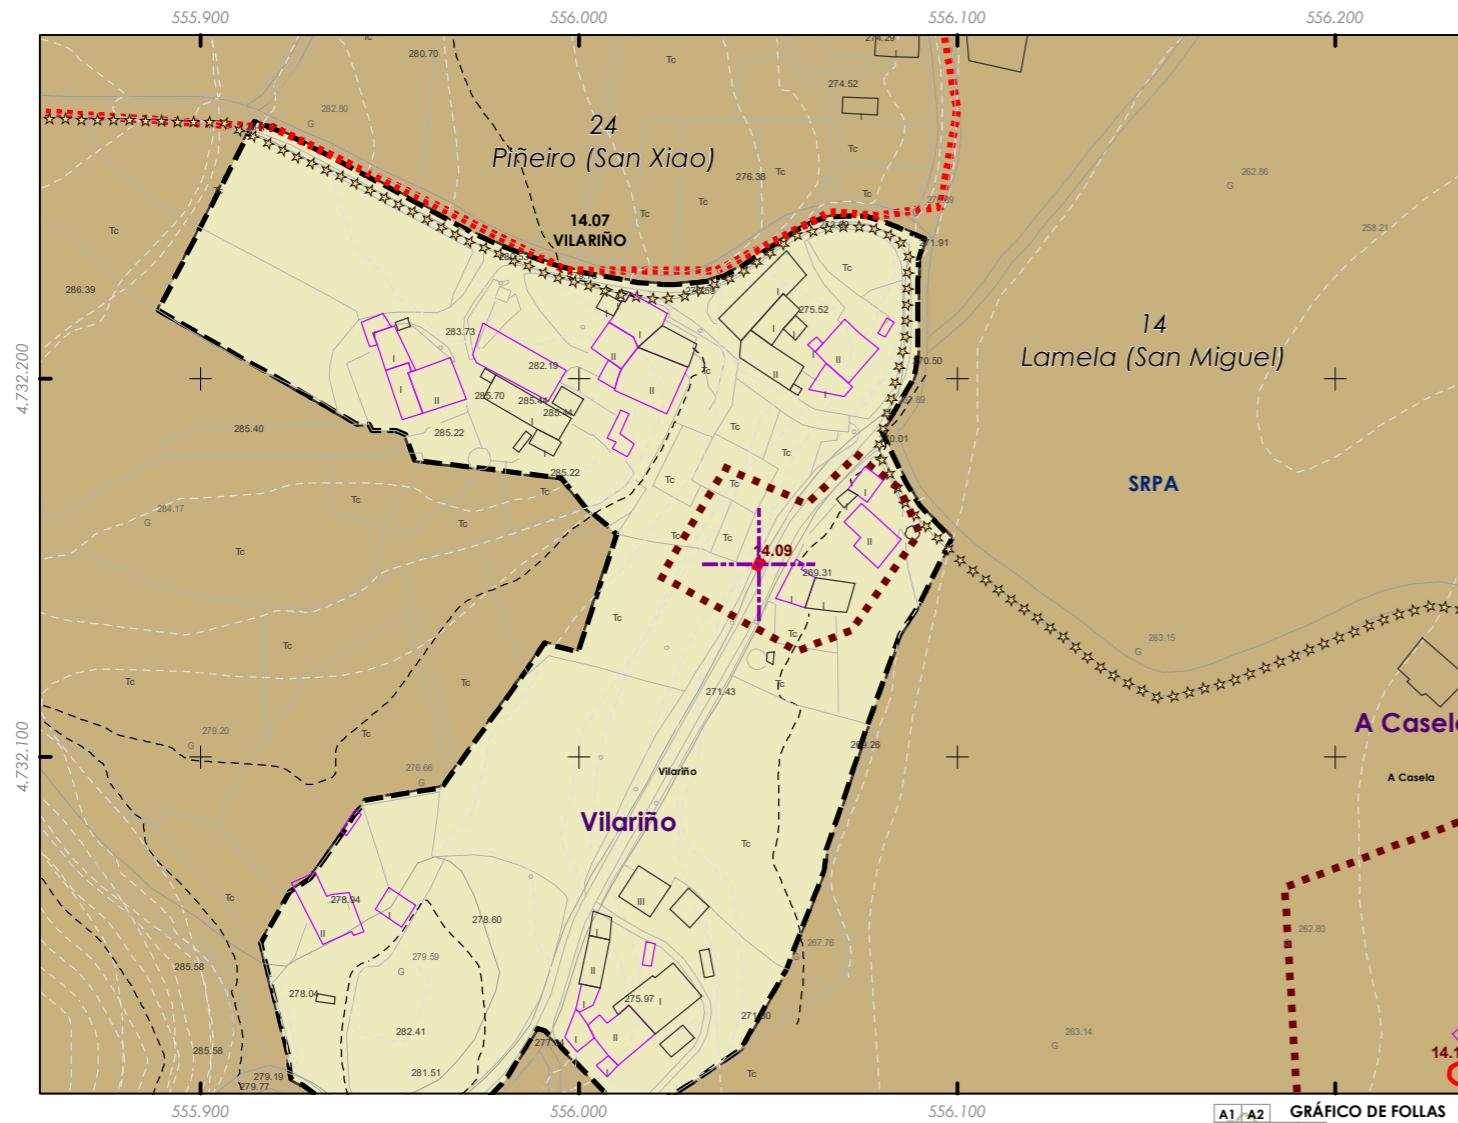

ESCALA 1:5.000

0 25 50 100 Metros

Denominación:

Fonte en Vilariño

Localización: **Vilariño**

Parroquia: **P. de Lamela (San Miguel)**

Coordenadas UTM:

UTM X: **556172** / UTM Y: **4732370**

Sistema de coordenadas:
Proxección: (U.T.M.) ETRS89 Zona 29N
epsg: 25829
Unidades: metros

Titularidade:

Pública

Clasificación do solo:

SNR

Uso actual:

Fonte

Ordenanza ou norma de aplicación:

Patrimonio cultural

Nivel de protección do ben:

Estrutural

Obras permitidas:

As permitidas segundo o nivel de protección.

Determinacións para a súa conservación, rehabilitación, mellora ou recuperación:

Mellora e conservación do ben. Recuperación da contorna do mesmo.

Substituir a baranda de tubaxe por outra más acorde co ben.

Estado de conservación:

Bo

Descripción do ben:

Sinxela construcción que aproveita a abundancia de auga para o abastecemento e consumo humano. Fonte de carácter comunal. Pertence ao grupo de fontes de cano. Consta dun muro de cadeirado con remate triangular que a encabeza e dun cano de pedra lixeiramente inclinado, este conduce a auga ao exterior procedente da boca da mina. A auga é vertida nunha pila formada por unha única lousa de pedra labrada. Accédese a elas a través dunhas escaleiras, posto que se encontra a un nivel inferior á calzada. Está situada ao bordo da estrada que pasa polo núcleo e próxima a un cruzamento de estradas. Ámbito rural formado por prados, terreos de cultivo e edificacións illadas tradicionais e de nova construcción

CLASIFICACIÓN DO SOLO


	SRPPC
	SRPPX
	SRPEN
	SRPA
	SPRF

PATRIMONIO CULTURAL

	Patrimonio Cultural
	BIC
	API - Área de Protección Integral
	CPX - Contorno de protección de Xacemento
	Vías culturais
	Camiño de Santiago
	Camiño Real

GRÁFICO DE FOLLAS							
A1	A2	B3	B4	C1	C2	C3	C4
B1	B2	B3	B4	C5	C6	D1	D2
C1	C2	C3	C4	C5	C6	D3	D4
D1	D2	D3	D4	D5	D6	D7	D8
E2	E3	E4	E5	E6	E7	F2	F3
F2	F3	F4	F5	F6	F7	G1	G2
G1	G2	G3	G4	G5	G6	G7	G8
H1	H2	H3	H4	H5	H6	H7	H8
I1	I2	I3	I4	I5	I6	I7	I8
J2	J3	J4	J5	J6	J7	J8	
K1	K2	K3	K4	K5	K6	K7	K8
L1	L2	L3	L4	L5	L6	L7	L8
M2	M3	M4	M5	M6	M7	M8	
N3	N4	N5	N6	N7	N8		
O5	O6	O7	O8				
P5	P6	P7	P8				
Q5	Q6	Q7					
R5	R6	R7					
S5	S6	S7					

REFERENCIAS AOS PLANOS
DE ORDENACIÓN:
Plano SR: E3
Plano SNR: 157/193

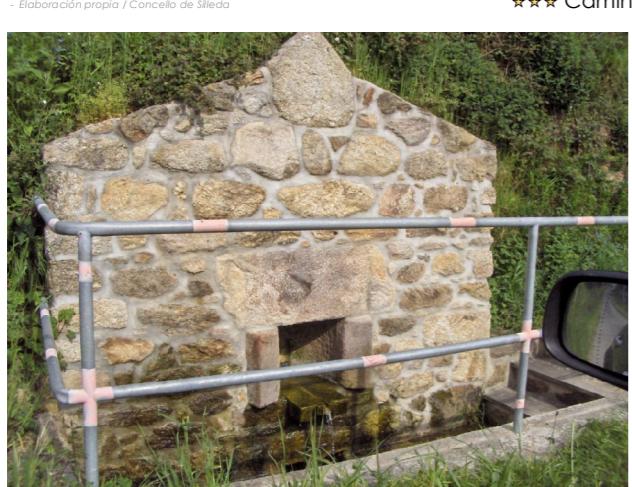

Catálogo de elementos a protexer ou recuperar


Aprobación provisional e definitiva

Xullo 2022



Código do elemento: **14.10**

Página 212 de 473

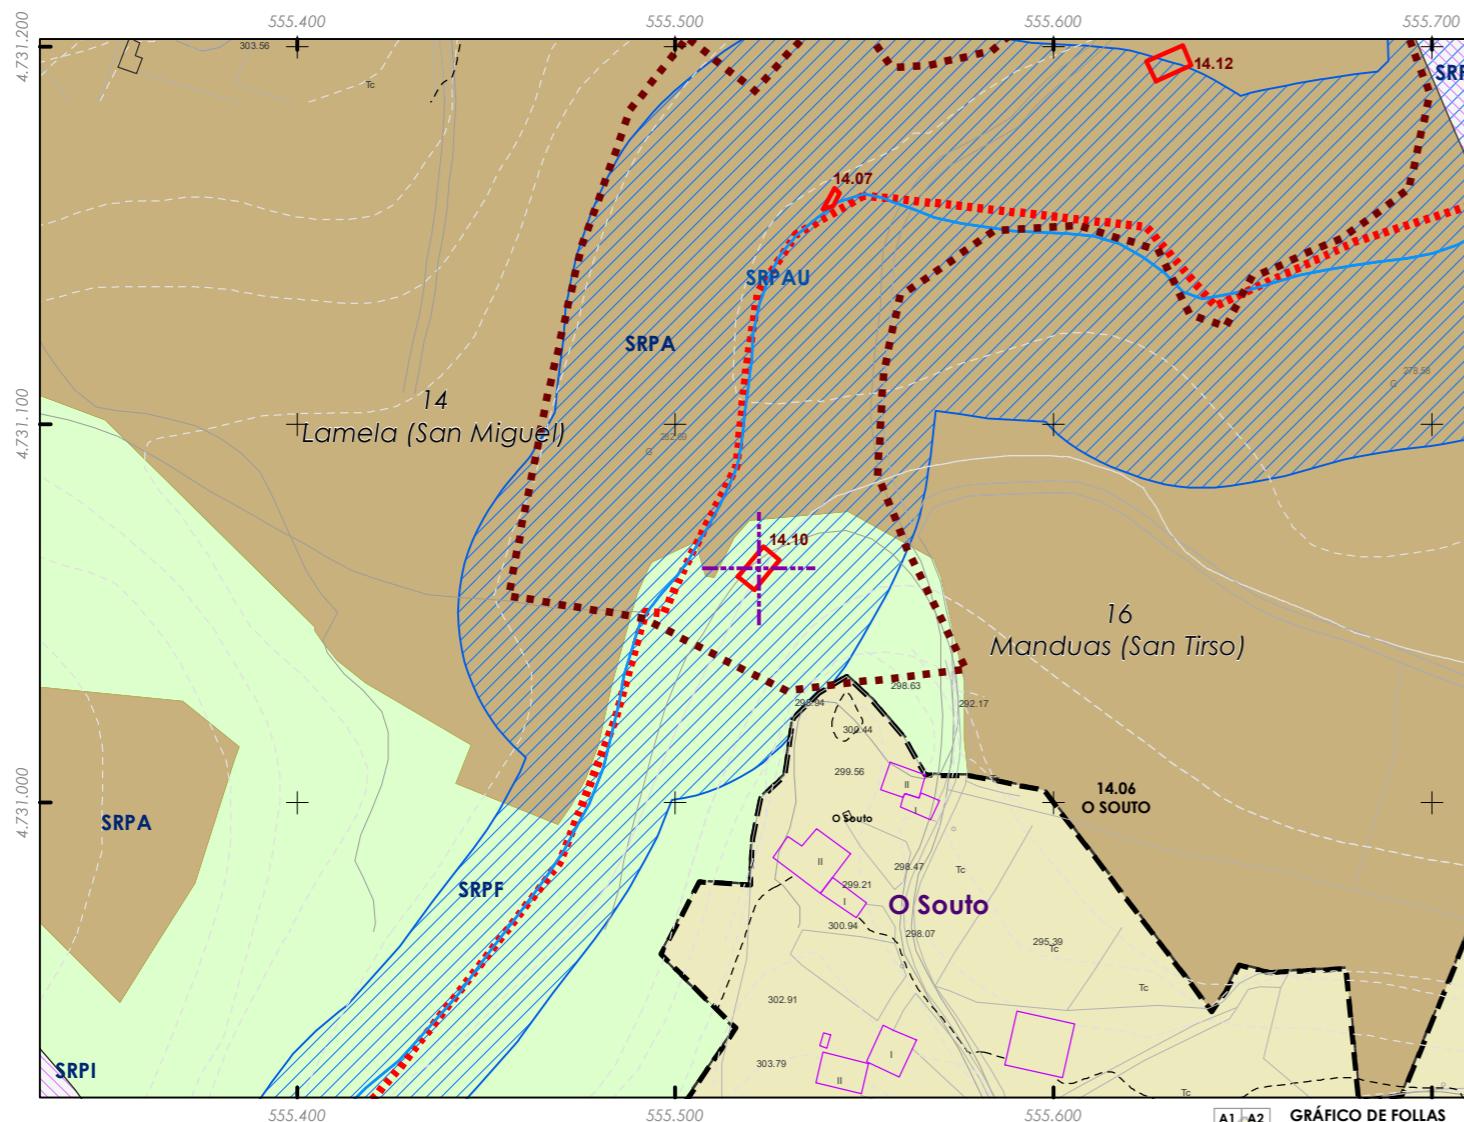

ESCALA 1:5.000

0 25 50 100 Metros

Denominación:

Muíño de Souto

Localización: **O Souto**

Parroquia: **P. de Lamela (San Miguel)**

Coordenadas UTM:

UTM X: **555647** / UTM Y: **4731280**

Sistema de coordenadas:

Proxección: (U.T.M.) ETRS89 Zona 29N

epsg: 25829

Unidades: metros

Titularidade:

Privada

Clasificación do solo:

SRPAU, SRPF

Uso actual:

Sen uso

Ordenanza ou norma de aplicación:

Patrimonio cultural

Nivel de protección do ben:

Estrutural

Obras permitidas:

As permitidas segundo o nivel de protección.

Determinacións para a súa conservación, rehabilitación, mellora ou recuperación:

Mellora e conservación do ben. Recuperación da contorna do mesmo.

Estado de conservación:

Malo

Descripción do ben:

Muíño de planta rectangular. Muros de cachotaría. Cuberta a dúas augas formada por armazón de madeira e cubrición de tella cerámica curva. Porta de acceso alintelada con carpintaría de madeira e sen pousadoiro. Actualmente está en desuso, a vexetación empeza a cubrir a súa cuberta e muros. Situado ao bordo dun río nun ámbito formado por prados, monte baixo, arboredo de ribeira

CLASIFICACIÓN DO SOLO

	SRPPC
	SRPPX
	SRPEN
	SRPA
	SPRF
	SRPAU

PATRIMONIO CULTURAL

	Patrimonio Cultural
	BIC
	Contorno de protección
	Patrimonio Arqueolóxico
	API - Área de Protección Integral
	CPX - Contorno de protección de Xacemento
	Vías culturais
	Camiño de Santiago
	Camiño Real

GRÁFICO DE FOLLAS	
A1	A2
B1	B2
C1	C2
D1	D2
E1	E2
F1	F2
G1	G2
H1	H2
I1	I2
J1	J2
K1	K2
L1	L2
M1	M2
N1	N2
O5	O6
P5	P6
Q5	Q6
R5	R6
S5	S6
B4	
B3	B4
C3	C4
D3	D4
E3	E4
F3	F4
G3	G4
H3	H4
I3	I4
J3	J4
K3	K4
L3	L4
M3	M4
N3	N4
O6	O7
P6	P7
Q6	Q7
R6	R7
S6	S7

REFERENCIAS AOS PLANOS
DE ORDENACIÓN:
Plano SR: F3
Plano SNR: 130/193


Fonte de datos / Fuente de datos:
- Elaboración propia / Concello de Silleda
- Elaboración propia / Concello de Silleda



Catálogo de elementos a protexer ou recuperar

Aprobación provisional e definitiva

Xullo 2022

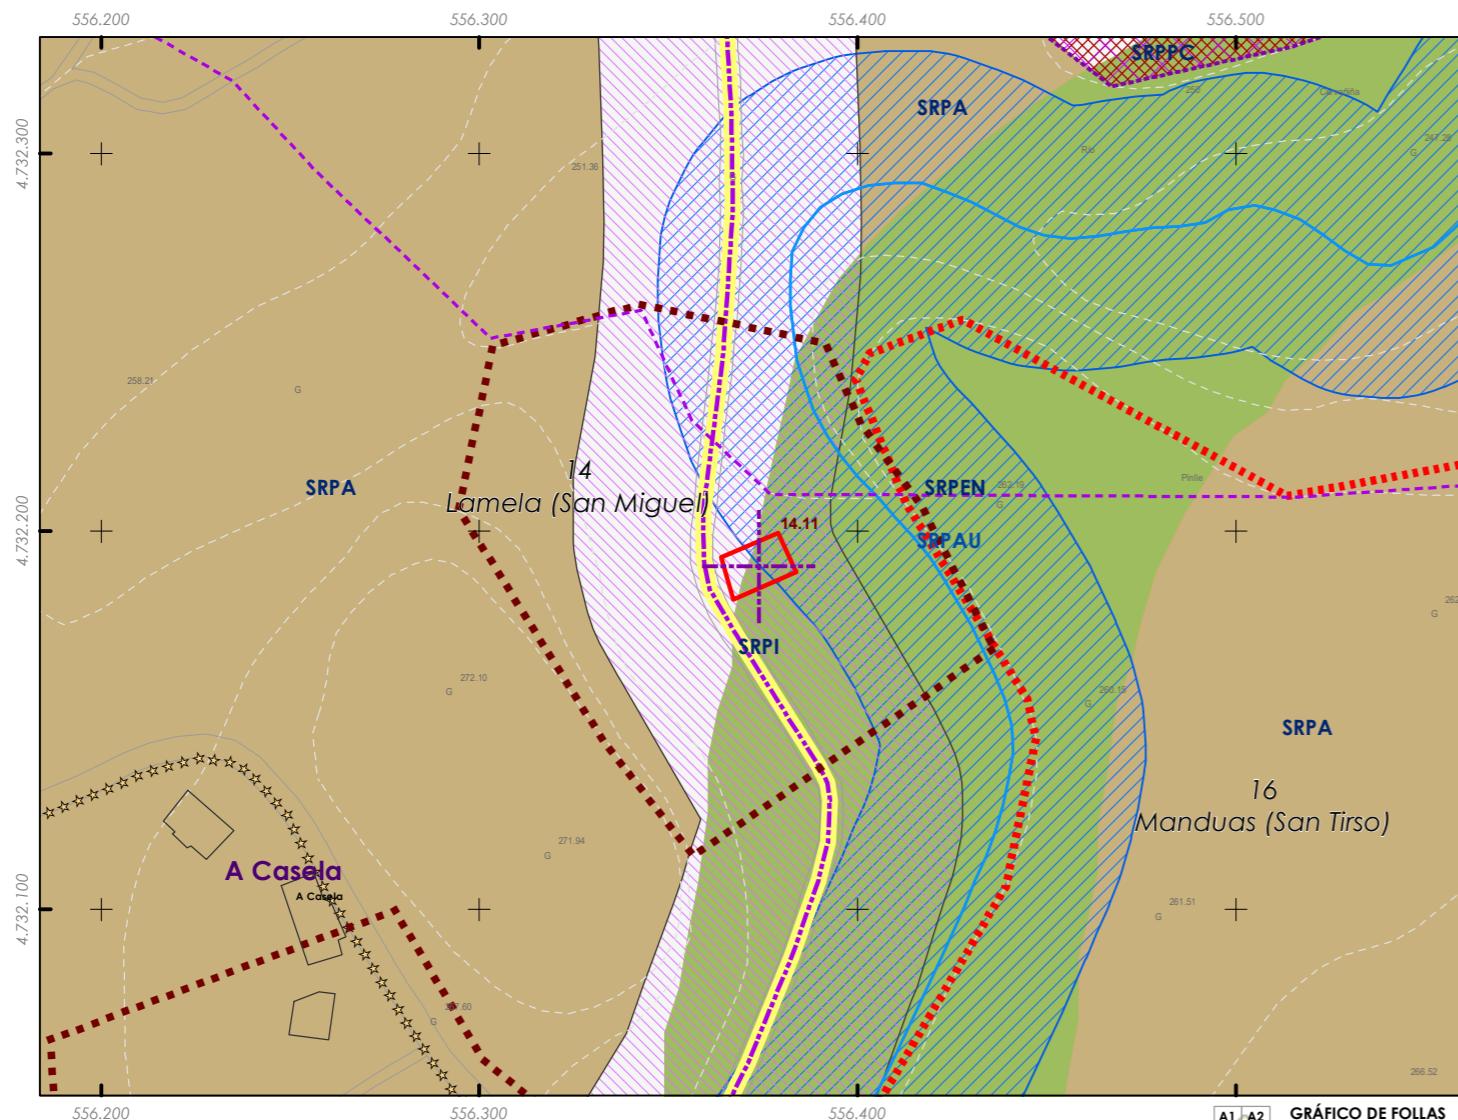

CLASIFICACIÓN DO SOLO

	Delimitación de Solo Urbano
	SNR
	SRPI
	SUD
	SRPO
	SRPAU

PATRIMONIO CULTURAL

	Patrimonio Cultural
	SRPPX
	BIC
	Contorno de protección
	SRPA
	SPRF

Patrimonio Arqueológico

- API - Área de Protección Integral
- CPX - Contorno de protección de Xacemento

Vías culturais

- Camino de Santiago
- Camino Real

Fonte de datos / Fuente de datos:
- Elaboración propia / Concello de Silleda
- Elaboración propia / Concello de Silleda

GRÁFICO DE FOLLAS	
A1	A2
B1	B2
C1	C2
D1	D2
E1	E2
F1	F2
G1	G2
H1	H2
I1	I2
J1	J2
K1	K2
L1	L2
M1	M2
N1	N2
O5	O6
P5	P6
Q5	Q6
R5	R6
S5	S6
B4	
C3	
D4	
E5	
F6	
G7	
H8	
I9	
J10	
K11	
L12	
M13	
N14	
O7	
P8	
Q7	
R7	
S7	

REFERENCIAS AOS PLANOS
DE ORDENACIÓN:
Plano SR: E3
Plano SNR: 157/193



ESCALA 1:5.000
0 25 50 100 Metros

Denominación:
Muíño de A Codeseira
Localización: **A Codeseira**
Parroquia: **P. de Lamela (San Miguel)**

Código do elemento: **14.11**

Página 213 de 473

Coordenadas UTM:
UTM X: **556498** / UTM Y: **4732410**
Sistema de coordenadas:
Proxección: (U.T.M.) ETRS89 Zona 29N
epsg: 25829
Unidades: metros

Titularidade:
Privada
Clasificación do solo:
SRPI, SRPAU, SRPEN
Uso actual:
Sen uso

Ordenanza ou norma de aplicación:
Patrimonio cultural
Nivel de protección do ben:
Estrutural
Obras permitidas:
As permitidas segundo o nivel de protección.
Determinacións para a súa conservación, rehabilitación, mellora ou recuperación:
Recuperación do ben acorde ao seu nivel de protección.
Recuperación da contorna do mesmo.

Estado de conservación:
Ruina

Descripción do ben:
Muíño de planta rectangular e cuberta a dúas augas. Actualmente está completamente destruído e rodeado de vexetación. Situado ao bordo do Río Cervaniña. Ámbito rural formado por monte e arboredo de riveira.

Catálogo de elementos a protexer ou recuperar


Aprobación provisional e definitiva

Xullo 2022



Código do elemento: **14.12**

Página 214 de 473

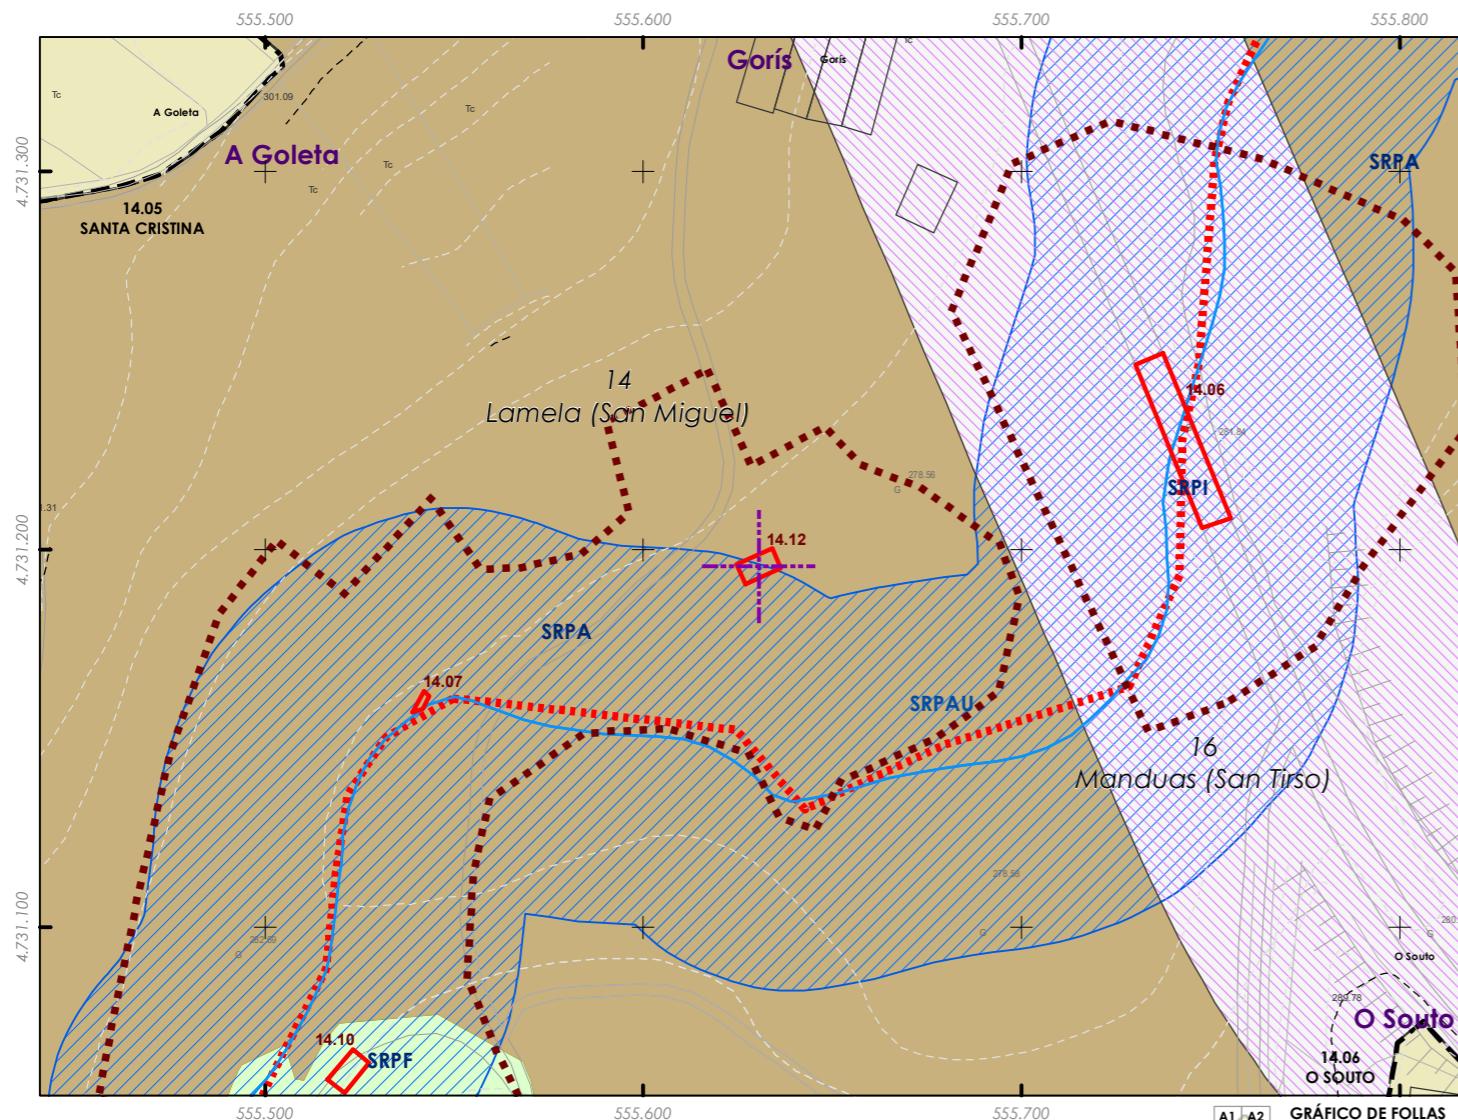

ESCALA 1:5.000

0 25 50 100 Metros

Denominación:
Muíño no río Cervaniña
Localización: **Santa Cristina**
Parroquia: **P. de Lamela (San Miguel)**

Coordenadas UTM:
UTM X: **555755** / UTM Y: **4731410**
Sistema de coordenadas:
Proxección: (U.T.M.) ETRS89 Zona 29N
epsg: 25829
Unidades: metros

Ordenanza ou norma de aplicación:
Patrimonio cultural
Nivel de protección do ben:
Estrutural

Obras permitidas:
As permitidas segundo o nivel de protección.
Determinacións para a súa conservación, rehabilitación, mellora ou recuperación:
Recuperación do ben acorde ao seu nivel de protección.
Recuperación da contorna do mesmo.

Titularidade:
Privada
Clasificación do solo:
SRPAU, SRPA
Uso actual:
Muíño

Estado de conservación:

Bo

Descripción do ben:
Muíño de canle con sistema para almacenar a auga para mover a moa. Este tipo é de presenza constante en case toda corrente de auga, agás naqueles de moi escaso caudal estival. Lovada e canle construídos en pedra. Edificación de planta rectangular. Muros de cachotaría con elementos nobres de cadeirado en perímetro do oco principal. Cuberta e telladiño para protexerse da chuvia a dúas augas, con estrutura de madeira e cubrición de tella cerámica curva. Porta de acceso alintelada e sen "Pousadoiro". Situado ao bordo do "Río Cervaniña". Ámbito rural formado por prados, terreos de cultivo e arboredos de rivera"

CLASIFICACIÓN DO SOLO

	Delimitación de Solo Urbano		SRPPC
			SRPX
			SRPEN
			SRPA
			SPRF
			SRPAU

PATRIMONIO CULTURAL

	Patrimonio Cultural
	BIC
	Contorno de protección
	Patrimonio Arqueolóxico
	API - Área de Protección Integral
	CPX - Contorno de protección de Xacemento
	Vías culturais
	Camiño de Santiago
	Camiño Real

Fonte de datos / Fuente de datos:
- Elaboración propia / Concello de Silleda
- Elaboración propia / Concello de Silleda

GRÁFICO DE FOLLAS	
B1	A2
B2	B3
B4	
C1	C2
C3	C4
C5	C6
D1	D2
D3	D4
D5	D6
D7	
E2	E3
E4	E5
E6	E7
F2	F3
F4	F5
F6	F7
G1	G2
G3	G4
G5	G6
G7	G8
H1	H2
H3	H4
H5	H6
H7	H8
I1	I2
I3	I4
I5	I6
I7	I8
J2	J3
J4	J5
J6	J7
J8	
K1	K2
K3	K4
K5	K6
K7	K8
L1	L2
L3	L4
L5	L6
L7	L8
M2	M3
M4	M5
M6	M7
M8	
N3	N4
N5	N6
N7	N8
O5	O6
O7	O8
P5	P6
P7	P8
Q5	Q6
Q7	
R5	R6
R7	
S5	S6
S7	


REFERENCIAS AOS PLANOS
DE ORDENACIÓN:
Plano SR: F3
Plano SNR: 148/193



Catálogo de elementos a protexer ou recuperar

Aprobación provisional e definitiva

Xullo 2022

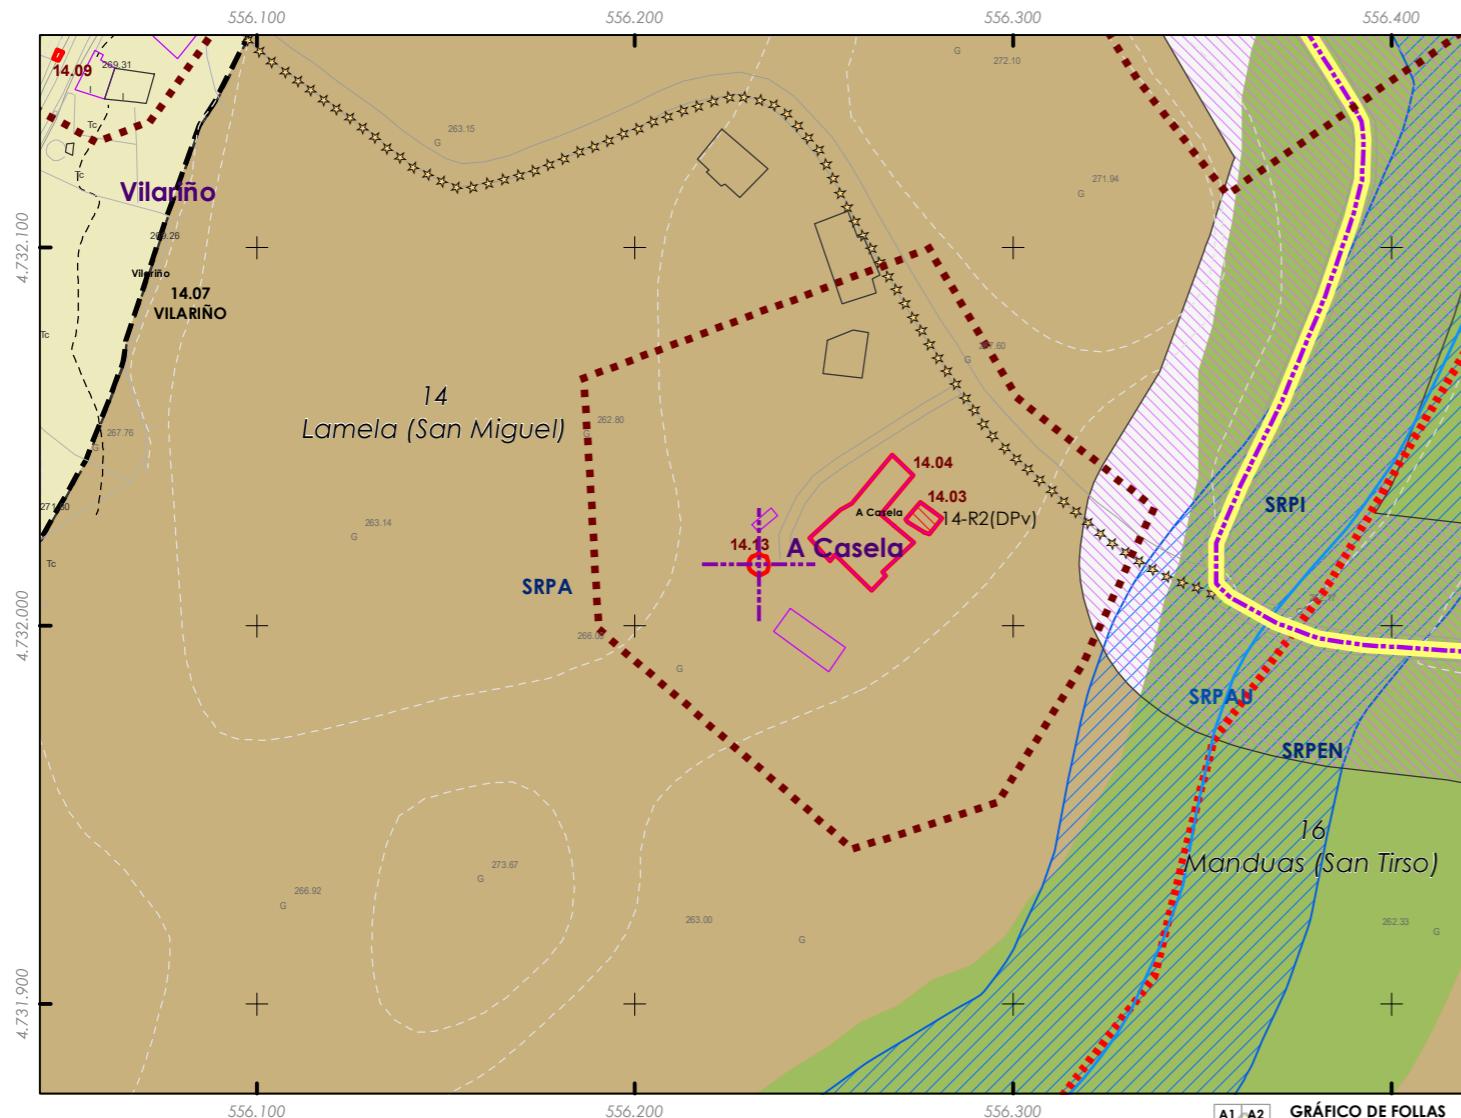

CLASIFICACIÓN DO SOLO

Delimitación de Solo Urbano	SRPPC
SNR	
SRPI	
SUD	
SRPO	
SRPAU	

PATRIMONIO CULTURAL

Patrimonio Cultural	
BIC	
Contorno de protección	
Patrimonio Arqueológico	
API - Área de Protección Integral	
CPX - Contorno de protección de Xacemento	
Vías culturais	
Camiño de Santiago	
Camino Real	

Fonte de datos / Fuente de datos:
 - Elaboración propia / Concello de Silleda
 - Elaboración propia / Concello de Silleda



ESCALA 1:5.000
 0 25 50 100 Metros

Código do elemento: **14.13**

Página 215 de 473

Denominación:
Pombal do pazo de A Casela
 Localización: **A Casela**
 Parroquia: **P. de Lamela (San Miguel)**

Coordenadas UTM:

UTM X: **556358** / UTM Y: **4732230**

Sistema de coordenadas:
 Proxección: (U.T.M.) ETRS89 Zona 29N
 epsg: 25829
 Unidades: metros

Titularidade:
Privada
 Clasificación do solo:
SRPA
 Uso actual:
Pombal

Ordenanza ou norma de aplicación:

Patrimonio cultural

Nivel de protección do ben:

Estrutural

Obras permitidas:

As permitidas segundo o nivel de protección.

Determinacións para a súa conservación, rehabilitación, mellora ou recuperación:
Recuperación do ben acorde ao seu nivel de protección.
Recuperación da contorna do mesmo.

Estado de conservación:

Regular

Descripción do ben:

Orixinal e coídada peza arquitectónica que serve para abeirar e criar pombas. Pertencente ao Pazo Da Casela e nun lugar protexido do vento. Pombal realizado por construtores populares locais. Volumetría cilíndrica con cuberta cónica que actualmente está destruída e completamente chea de vexetación. Estrutura de muros herméticos de cachotaría rematados cun aleiro sobre o que se sitúan uns pequenos ocos para o acceso das pombas. O único van existente é unha porta de acceso de pequenas dimensións e elevada do terreo natural. Ámbito formado por prados, terreos de cultivo, monte, arboredo e edificacións tradicionais do pazo

GRÁFICO DE FOLIAS	
A1	A2
B1	B2
C1	C2
D1	D2
E1	E2
F1	F2
G1	G2
H1	H2
I1	I2
J1	J2
K1	K2
L1	L2
M1	M2
N1	N2
O5	O6
P5	P6
Q5	Q6
R5	R6
S5	S6
G8	
H8	
I8	
J8	
K8	
L8	
M8	
N8	
O8	
P8	
Q8	
R8	
S8	

REFERENCIAS AOS PLANOS
DE ORDENACIÓN:
 Plano SR: E3
 Plano SNR: 157/193