


Catálogo de elementos a protexer ou recuperar

Aprobación provisional e definitiva

Xullo 2022

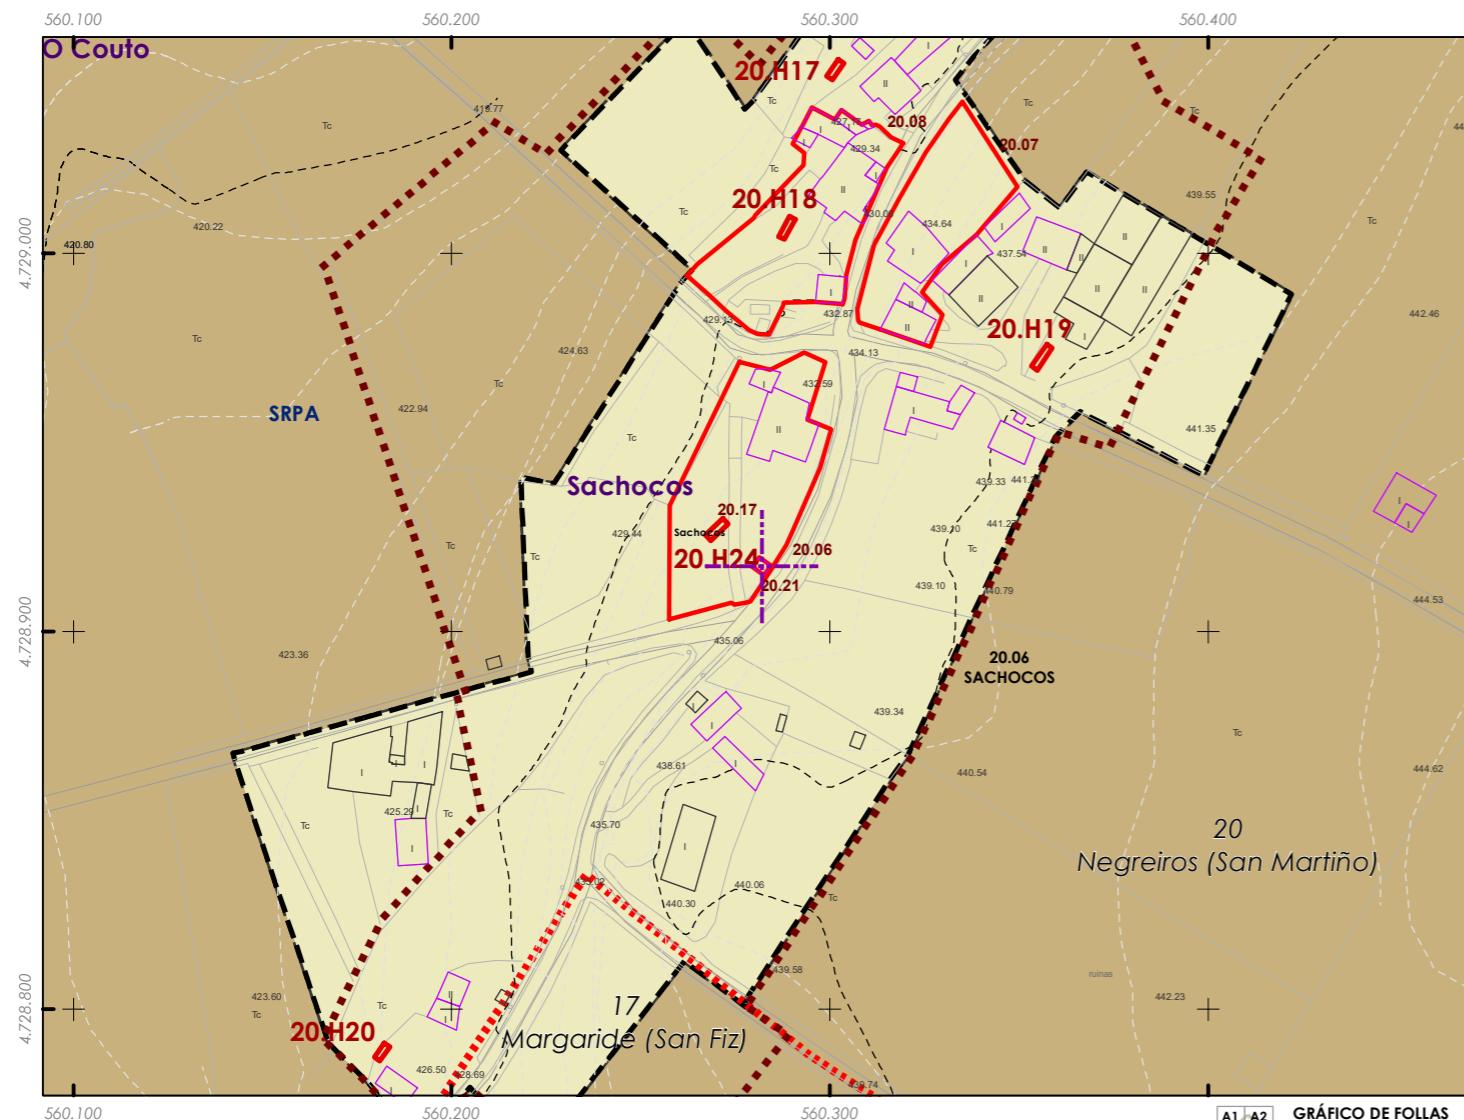

CLASIFICACIÓN DO SOLO

	Delimitación de Solo Urbano
	SNR
	SRPI
	SUD
	SRPO
	SRPAU

PATRIMONIO CULTURAL

	Patrimonio Cultural
	BIC
	Contorno de protección
	Patrimonio Arqueológico
	API - Área de Protección Integral
	CPX - Contorno de protección de Xacemento
	Vías culturais
	Camino de Santiago
	Camino Real

Fonte de datos / Fuente de datos:
- Elaboración propia / Concello de Silleda
- Elaboración propia / Concello de Silleda



GRÁFICO DE FOLIAS																						
A1	A2	B1	B2	B3	B4	C1	C2	C3	C4	C5	C6	D1	D2	D3	D4	D5	D6	D7				
B1	B2	B3	B4			C1	C2	C3	C4	C5	C6	D1	D2	D3	D4	D5	D6	D7				
C1	C2	C3	C4	C5	C6	D1	D2	D3	D4	D5	D6	D7	D8	E1	E2	E3	E4	E5	E6	E7		
D1	D2	D3	D4	D5	D6	D7	E1	E2	E3	E4	E5	E6	E7	F1	F2	F3	F4	F5	F6	F7		
E1	E2	E3	E4	E5	E6	E7	F1	F2	F3	F4	F5	F6	F7	G1	G2	G3	G4	G5	G6	G8		
F1	F2	F3	F4	F5	F6	F7	G1	G2	G3	G4	G5	G6	G8	H1	H2	H3	H4	H5	H6	H8		
G1	G2	G3	G4	G5	G6	G8	H1	H2	H3	H4	H5	H6	H8	I1	I2	I3	I4	I5	I6	I8		
H1	H2	H3	H4	H5	H6	H8	I1	I2	I3	I4	I5	I6	I8	J1	J2	J3	J4	J5	J6	J8		
I1	I2	I3	I4	I5	I6	I8	J1	J2	J3	J4	J5	J6	J8	K1	K2	K3	K4	K5	K6	K8		
J1	J2	J3	J4	J5	J6	J8	K1	K2	K3	K4	K5	K6	K8	L1	L2	L3	L4	L5	L6	L8		
K1	K2	K3	K4	K5	K6	K8	L1	L2	L3	L4	L5	L6	L8	M1	M2	M3	M4	M5	M6	M8		
L1	L2	L3	L4	L5	L6	L8	M1	M2	M3	M4	M5	M6	M8	N1	N2	N3	N4	N5	N6	N8		
M1	M2	M3	M4	M5	M6	M8	N1	N2	N3	N4	N5	N6	N8	O5	O6	O7	O8	P5	P6	P7	P8	
N1	N2	N3	N4	N5	N6	N8	O5	O6	O7	O8	P5	P6	P7	Q5	Q6	Q7	R5	R6	R7	S5	S6	S7

REFERENCIAS AOS PLANOS
DE ORDENACIÓN:
Plano SR: H5
Plano SNR: 071/193

ESCALA 1:5.000
0 25 50 100 Metros

Código do elemento: **20.21**

Página 308 de 473

Coordenadas UTM:

UTM X: **560407** / UTM Y: **4729130**

Sistema de coordenadas:
Proxección: (U.T.M.) ETRS89 Zona 29N
epsg: 25829
Unidades: metros

Denominación:
Cruceiro da casa de Conde

Localización: **Sachocos**

Parroquia: **P. de Negreira (San Martiño)**

Titularidade:

Privada

Clasificación do solo:

SNR

Uso actual:

Relixioso

Ordenanza ou norma de aplicación:

Patrimonio cultural

Nivel de protección do ben:

Integral

BIC en aplicación do Decreto 571/1963, e art. 92.1.a da lei 5/2016 (LPCG).

Obras permitidas:

As permitidas segundo o nivel de protección.

Determinacións para a súa conservación, rehabilitación, mellora ou recuperación:

Mellora e conservación do ben. Recuperación da contorna do mesmo.

Estado de conservación:

Bo


Descripción do ben:

Cruceiro sobre plataforma dunha bancada. Basea en forma de prisma cuadrangular con arestas rectas e gravado na parte inferior. O fuste ten unha sección cuadrangular nos extremos mentres no seu tramo central ten forma octogonal. Capitel moldurado con gravados e collarino. Cruz sínxela de pedra coa imaxe de Cristo crucificado baixo lenda á fronte, e a imaxe dunha virxe orante en pártaa posterior. Ámbito rural formado por prados, arboredo e edificacións tradicionais e de nova construcción.

Catálogo de elementos a protexer ou recuperar

Aprobación provisional e definitiva

Xullo 2022

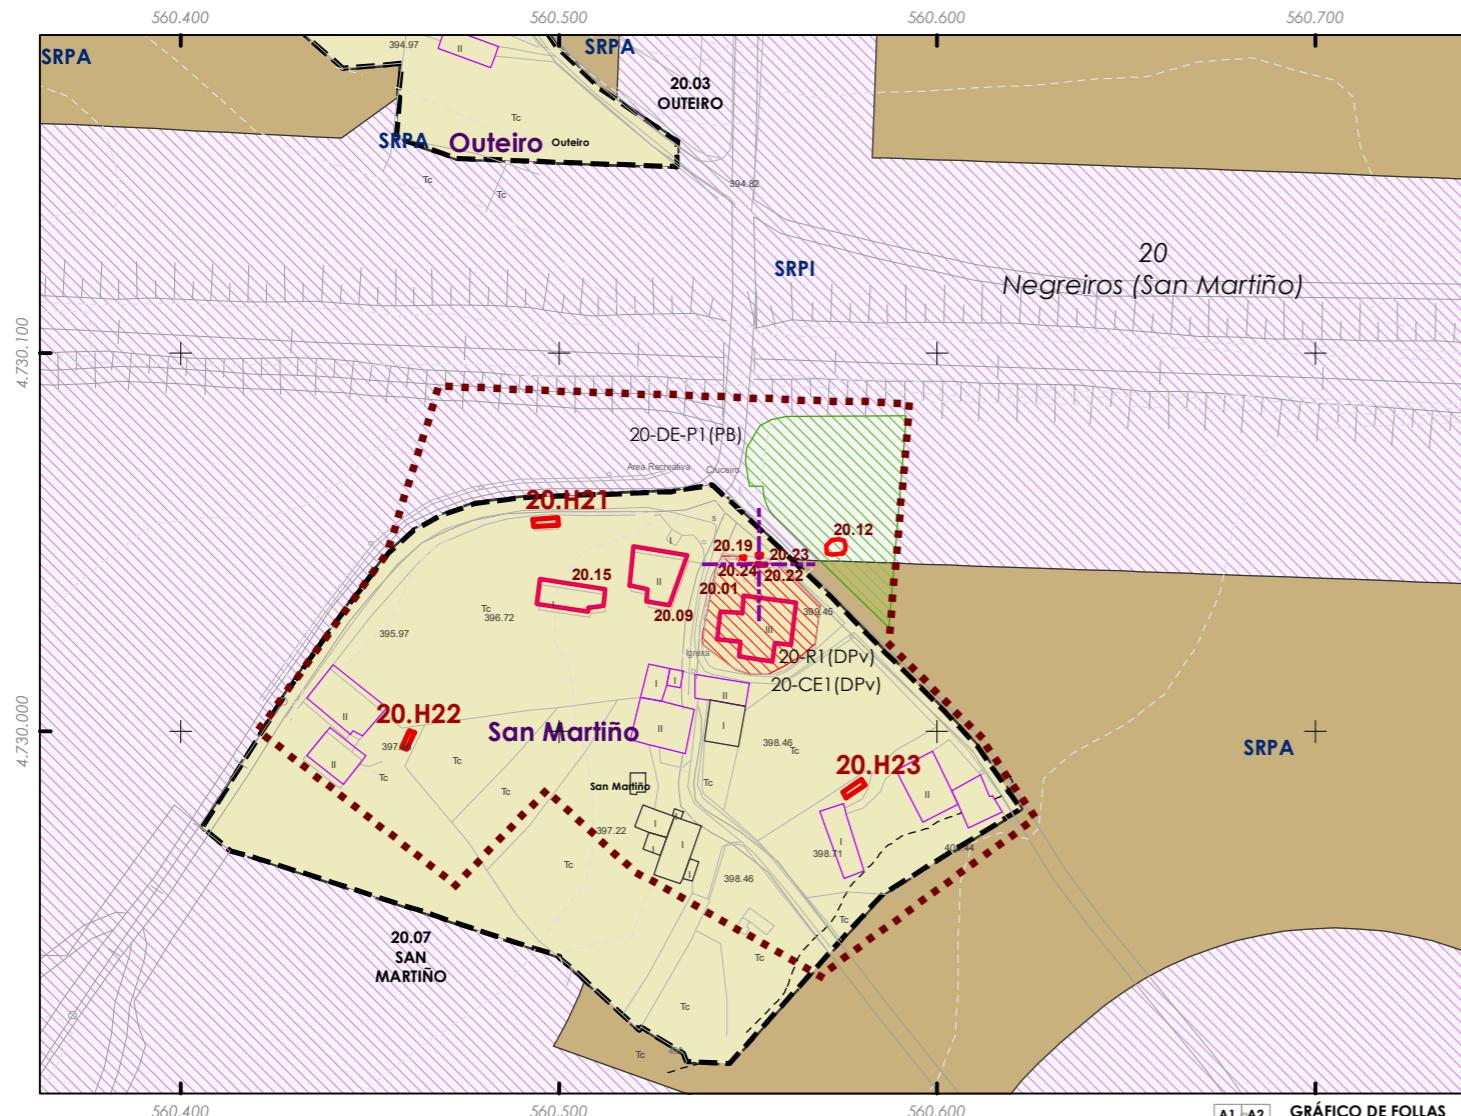

CLASIFICACIÓN DO SOLO

	Delimitación de Solo Urbano		SRPPC
	SNR		SRPPX
	SRPI		SRPEN
	SUD		SRPA
	SRPO		SPRF
	SRPAU		

Fonte de datos / Fuente de datos:
 - Elaboración propia / Concello de Silleda
 - Elaboración propia / Concello de Silleda



PATRIMONIO CULTURAL

	Patrimonio Cultural
	BIC
	Contorno de protección
	Patrimonio Arqueológico
	API - Área de Protección Integral
	CPX - Contorno de protección de Xacemento
	Vías culturais
	Camino de Santiago
	Camino Real

GRÁFICO DE FOLLAS							
A1	A2	B1	B2	B3	B4	C1	C2
B1	B2	B3	B4	C1	C2	C3	C4
C1	C2	C3	C4	C5	C6	D1	D2
D1	D2	D3	D4	D5	D6	D7	E1
E2	E3	E4	E5	E6	E7	F2	F3
F2	F3	F4	F5	F6	F7	G1	G2
G1	G2	G3	G4	G5	G6	G7	G8
H1	H2	H3	H4	H5	H6	H7	H8
I1	I2	I3	I4	I5	I6	I7	I8
J2	J3	J4	J5	J6	J7	J8	K1
K1	K2	K3	K4	K5	K6	K7	K8
L1	L2	L3	L4	L5	L6	L7	L8
M2	M3	M4	M5	M6	M7	M8	N3
N3	N4	N5	N6	N7	N8	O5	O6
O5	O6	O7	O8	P5	P6	P7	P8
P5	P6	P7	P8	Q5	Q6	Q7	R5
Q5	Q6	Q7	R6	R7	S5	S6	S7

REFERENCIAS AOS PLANOS
DE ORDENACIÓN:
Plano SR: G5
Plano SNR: 122/193

ESCALA 1:5.000
 0 25 50 100 Metros

Código do elemento: **20.22**

Página 309 de 473

Denominación:

Peto de ánimas de Nosa Señora do Pilar

Localización: **San Martiño**

Parroquia: **P. de Negreiros (San Martiño)**

Coordenadas UTM:

UTM X: **560678** / UTM Y: **4730260**

Sistema de coordenadas:

Proxección: (U.T.M.) ETRS89 Zona 29N

epsg: 25829

Unidades: metros

Ordenanza ou norma de aplicación:

Patrimonio cultural

Nivel de protección do ben:

Integral

Obras permitidas:

As permitidas segundo o nivel de protección.

Determinacións para a súa conservación, rehabilitación, mellora ou recuperación:

Mellora e conservación do ben. Recuperación da contorna do mesmo.

Titularidade:

Privada

Clasificación do solo:

SNR

Uso actual:

Relixioso

Estado de conservación:

Bo


Descripción do ben:

Os petos de ánimas xurdiron como unha forma de axudar ás ánimas ou almas en pena do purgatorio mediante esmola e o rogo dunha oración. Sitúanse, xeralmente, nos cruzamentos de camiños posto que son os lugares máis concorridos polos veciños. Construción de planta cuadrangular rematada en triángulo e colocada sobre unha plataforma de cachotaría. Ten unha cavidade na que se sitúa a Virxe Do Piar. Situada diante da igrexa parroquial. Ámbito formado por prados, terreos de cultivo e edificacións illadas tanto tradicionais como de nova construcción

Catálogo de elementos a protexer ou recuperar

Aprobación provisional e definitiva

Xullo 2022

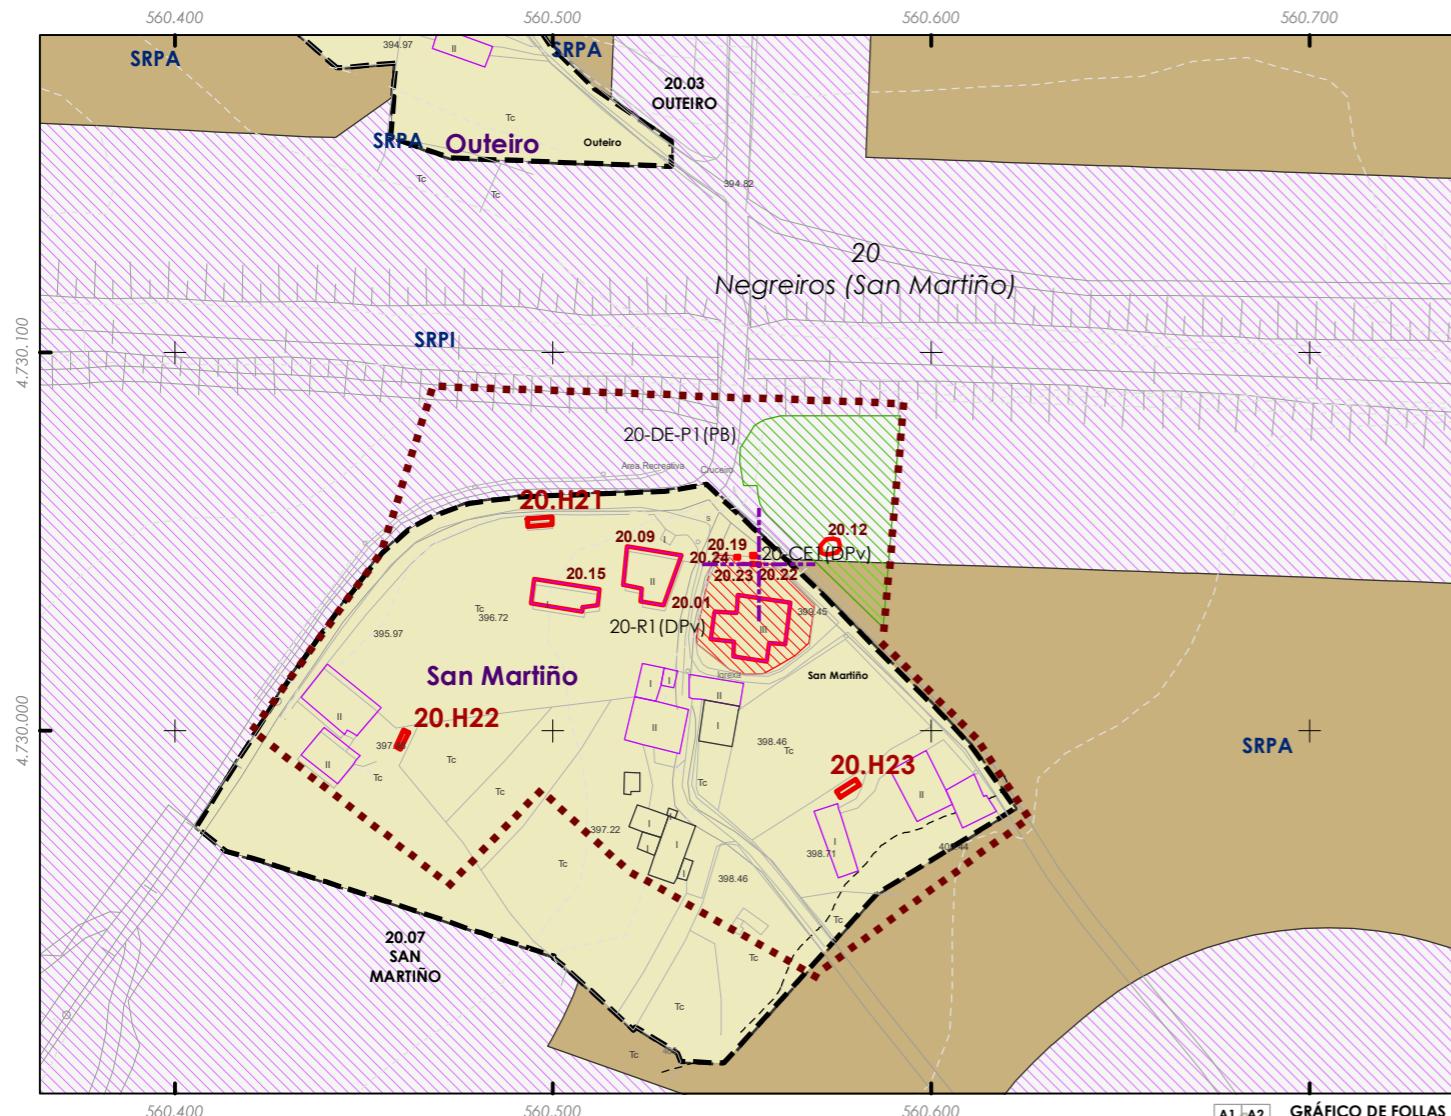

CLASIFICACIÓN DO SOLO

	Delimitación de Solo Urbano
	SNR
	SRPI
	SUD
	SRPO
	SRPAU

PATRIMONIO CULTURAL

	Patrimonio Cultural
	Contorno de protección
	Patrimonio Arqueológico
	API - Área de Protección Integral
	CPX - Contorno de protección de Xacemento
	Vías culturais
	Camino de Santiago
	Camino Real

Fonte de datos / Fuente de datos:
- Elaboración propia / Concello de Silleda
- Elaboración propia / Concello de Silleda



ESCALA 1:5.000
0 25 50 100 Metros

Código do elemento: **20.23**

Página 310 de 473

Denominación:
Peto de ánimas da Virxe do Pilar
Localización: **San Martiño**
Parroquia: **P. de Negreiros (San Martiño)**

Coordinadas UTM:
UTM X: **560679** / UTM Y: **4730260**
Sistema de coordenadas:
Proxección: (U.T.M.) ETRS89 Zona 29N
epsg: 25829
Unidades: metros

Ordenanza ou norma de aplicación:

Patrimonio cultural

Nivel de protección do ben:

Integral

Obras permitidas:

As permitidas segundo o nivel de protección.

Determinacións para a súa conservación, rehabilitación, mellora ou recuperación:
Recuperación do ben acorde ao seu nivel de protección.
Recuperación da contorna do mesmo.

Titularidade:

Privada

Clasificación do solo:

SNR

Uso actual:
Relixioso

Estado de conservación:

Malo

Descripción do ben:

Os petos de ánimas xurdiron como unha forma de axudar ás ánimas ou almas en pena do purgatorio mediante esmola e o rogo dunha oración. Situado ao lado dun cruzamento de camiños e pegado a un muro. O motivo iconográfico desapareceu. Ámbito formado por prados, terreos de cultivo e edificacións illadas tanto tradicionais como de nova construcción


GRÁFICO DE FOLIAS	
B1	B2
C1	C2
D1	D2
E1	E2
F1	F2
G1	G2
H1	H2
I1	I2
J1	J2
K1	K2
L1	L2
M1	M2
N1	N2
O5	O6
P5	P6
Q5	Q6
R5	R6
S5	S6
G3 G4 G5 G6 G7 G8	
H3 H4 H5 H6 H7 H8	
I3 I4 I5 I6 I7 I8	
J3 J4 J5 J6 J7 J8	
K3 K4 K5 K6 K7 K8	
L3 L4 L5 L6 L7 L8	
M3 M4 M5 M6 M7 M8	
N3 N4 N5 N6 N7 N8	
O7 O8	
P7 P8	
Q7	
R7	
S7	

REFERENCIAS AOS PLANOS
DE ORDENACIÓN:
Plano SR: G5
Plano SNR: 122/193

Catálogo de elementos a protexer ou recuperar

Aprobación provisional e definitiva

Xullo 2022

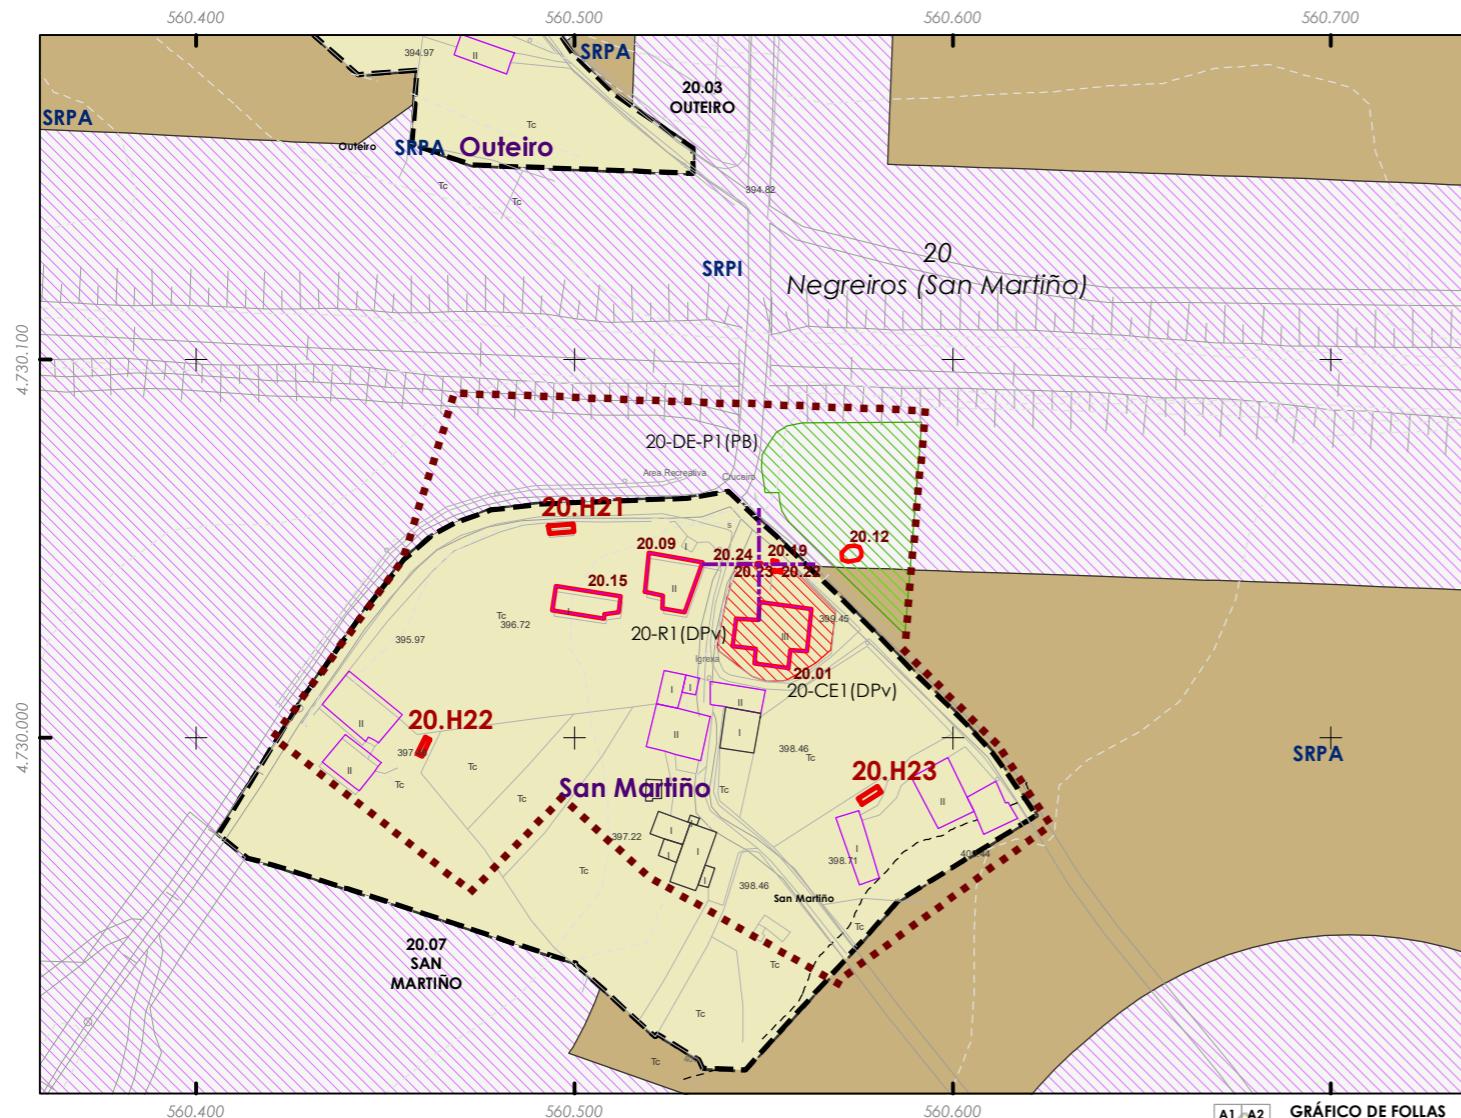

CLASIFICACIÓN DO SOLO

	Delimitación de Solo Urbano
	SNR
	SRPI
	SUD
	SRPO
	SRPAU

PATRIMONIO CULTURAL

	Patrimonio Cultural
	BIC
	Contorno de protección
	Patrimonio Arqueológico
	API - Área de Protección Integral
	CPX - Contorno de protección de Xacemento
	Vías culturais
	Camino de Santiago
	Camino Real

Fonte de datos / Fuente de datos:
- Elaboración propia / Concello de Silleda
- Elaboración propia / Concello de Silleda



GRÁFICO DE FOLIAS							
B1	B2	B3	B4	C1	C2	C3	C4
C5	C6	D1	D2	D3	D4	D5	D6
D7	E1	E2	E3	E4	E5	E6	E7
F1	F2	F3	F4	F5	F6	F7	
G1	G2	G3	G4	G5	G6	G7	G8
H1	H2	H3	H4	H5	H6	H7	H8
I1	I2	I3	I4	I5	I6	I7	I8
J1	J2	J3	J4	J5	J6	J7	J8
K1	K2	K3	K4	K5	K6	K7	K8
L1	L2	L3	L4	L5	L6	L7	L8
M1	M2	M3	M4	M5	M6	M7	M8
N1	N2	N3	N4	N5	N6	N7	N8
O5	O6	O7	O8	P5	P6	P7	P8
Q5	Q6	Q7		R5	R6	R7	
S5	S6	S7					

REFERENCIAS AOS PLANOS
DE ORDENACIÓN:
Plano SR: G5
Plano SNR: 122/193

ESCALA 1:5.000
0 25 50 100 Metros

Código do elemento: **20.24**

Página 311 de 473

Denominación:
Peto de ánimas de Santo Antón
Localización: **San Martiño**
Parroquia: **P. de Negreiros (San Martiño)**

Coordenadas UTM:
UTM X: **560673** / UTM Y: **4730260**
Sistema de coordenadas:
Proxección: (U.T.M.) ETRS89 Zona 29N
epsg: 25829
Unidades: metros

Ordenanza ou norma de aplicación:

Patrimonio cultural

Nivel de protección do ben:

Integral

Obras permitidas:

As permitidas segundo o nivel de protección.

Determinacións para a súa conservación, rehabilitación, mellora ou recuperación:

Mellora e conservación do ben. Recuperación da contorna do mesmo.

Titularidade:

Privada

Clasificación do solo:

SNR

Uso actual:

Relixioso

Estado de conservación:

Bo


Descripción do ben:

Os petos de ánimas xurdiron como unha forma de axudar ás ánimas ou almas en pena do purgatorio mediante esmola e o rogo dunha oración. Sitúanse, xeralmente, nos cruzamentos de camiños posto que son os lugares más concorridos polos veciños. Este encóntrase nun oco do muro de peche da igrexa parroquial. Na fornela sitúase unha pequena imaxe De San Antonio, baixo este unha caixa de metal para depositar as esmolas, todo iso protexido por unha reixa cun oco circular para acceder á caixa de esmolas. Ámbito rural formado por prados, terreos de cultivo e edificacións illadas tanto tradicionais como de nova construcción

Catálogo de elementos a protexer ou recuperar

Aprobación provisional e definitiva

Xullo 2022

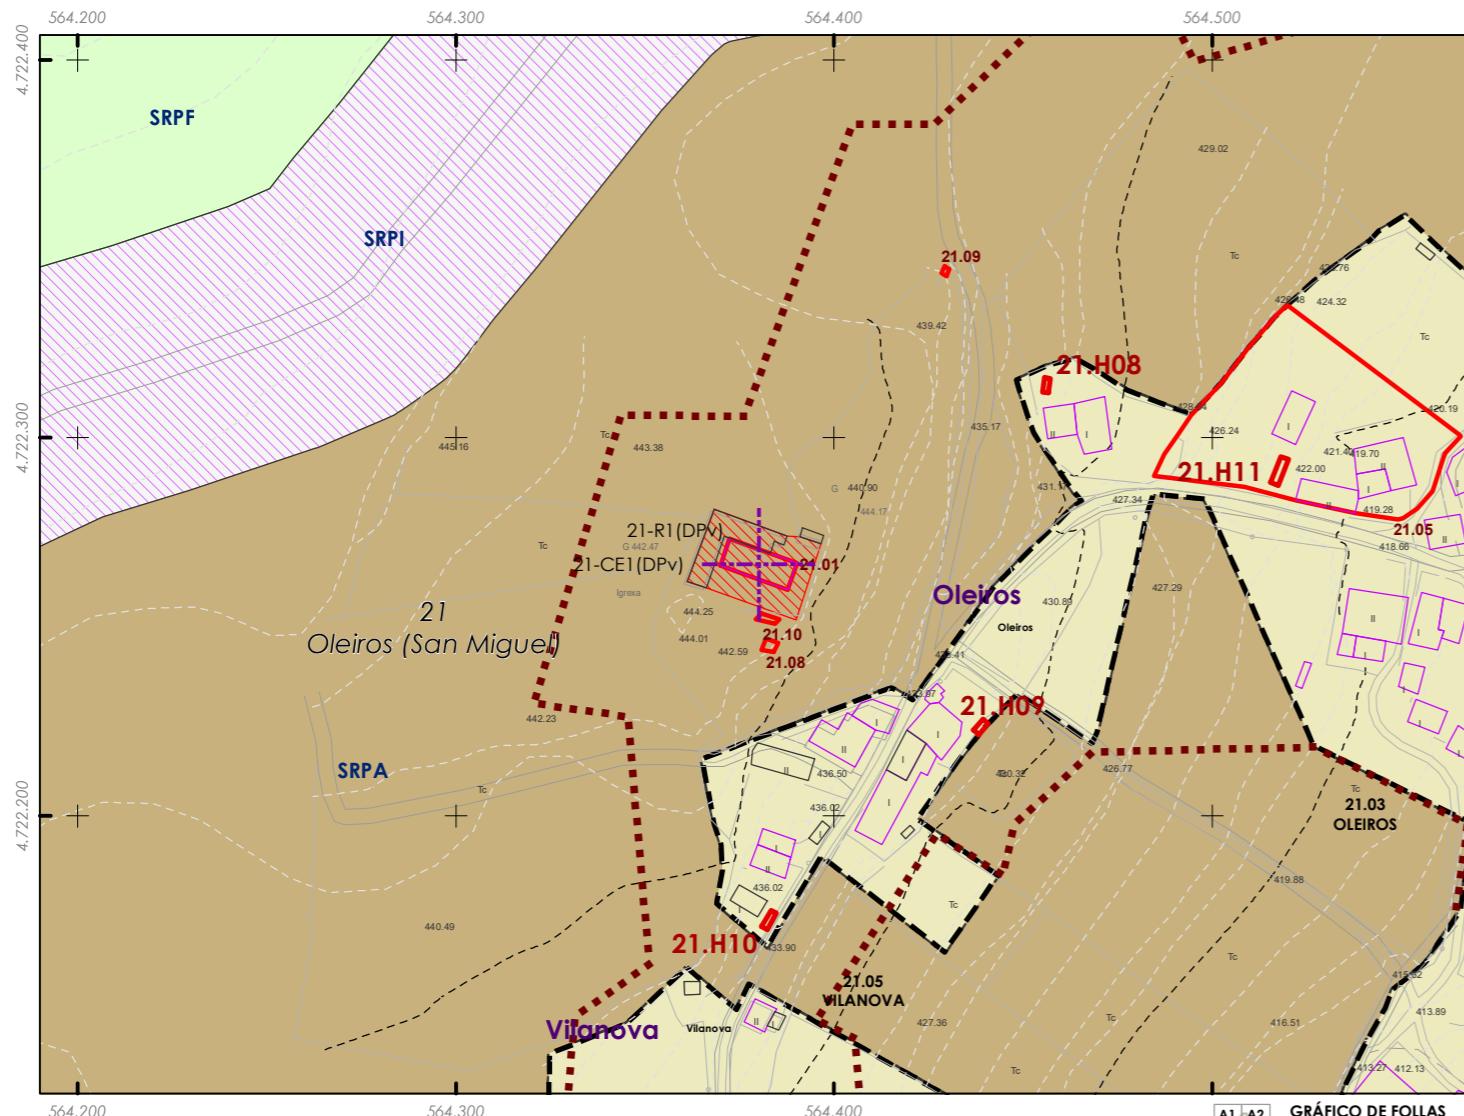

CLASIFICACIÓN DO SOLO

	SRPPC
	SRPPX
	SRPN
	SRPA
	SPRF
	SRPAU

PATRIMONIO CULTURAL

	Patrimonio Cultural
	Patrimonio Arqueológico
	API - Área de Protección Integral
	CPX - Contorno de protección de Xacemento
	Camiño de Santiago
	Camiño Real

Fonte de datos / Fuente de datos:
- Elaboración propia / Concello de Silleda
- Elaboración propia / Concello de Silleda

GRÁFICO DE FOLLAS							
A1	A2	B3	B4	C1	C2	C3	C4
B1	B2	B3	B4	C1	C2	C3	C4
C5	C6	D1	D2	D3	D4	D5	D6
D7	E1	E2	E3	E4	E5	E6	E7
F1	F2	F3	F4	F5	F6	F7	F8
G1	G2	G3	G4	G5	G6	G7	G8
H1	H2	H3	H4	H5	H6	H7	H8
I1	I2	I3	I4	I5	I6	I7	I8
J1	J2	J3	J4	J5	J6	J7	J8
K1	K2	K3	K4	K5	K6	K7	K8
L1	L2	L3	L4	L5	L6	L7	L8
M1	M2	M3	M4	M5	M6	M7	M8
N1	N2	N3	N4	N5	N6	N7	N8
O5	O6	O7	O8	P5	P6	P7	P8
Q5	Q6	Q7	Q8	R5	R6	R7	R8
S5	S6	S7	S8				

REFERENCIAS AOS PLANOS
DE ORDENACIÓN:
Plano SR: N7
Plano SNR: 017/193



Código do elemento: **21.01**

Página 312 de 473

Coordenadas UTM:

UTM X: **564505** / UTM Y: **4722480**

Sistema de coordenadas:
Proxección: (U.T.M.) ETRS89 Zona 29N
epsg: 25829
Unidades: metros

Denominación:

Igrexa parroquial de San Miguel

Localización: **Oleiros**

Parroquia: **P. de Oleiros (San Miguel)**

Ordenanza ou norma de aplicación:

Patrimonio cultural

Nivel de protección do ben:

Integral

Obras permitidas:

As permitidas segundo o nivel de protección.

Determinacións para a súa conservación, rehabilitación, mellora ou recuperación:

Mellora e conservación do ben.

Titularidade:

Privada

Clasificación do solo:

SRPA

Uso actual:
Relixioso

Estado de conservación:

Bo


Descripción do ben:

Igrexa de planta rectangular, con nave única e muros de cadeirado. Cuberta a dúas augas formada por armazón de madeira e cubrición de tella cerámica curva. Frontais con porta alintelada, lintel enmarcado en arco abovedado con gravados no tímpano e ventá seteira. Fiestras rectangulares nos alzados da nave e porta lateral alintelada. Espadana de dous corpos con ocos en arcos de medio punto onde colocar as campás, sobre estes un terceiro arco con remate en frontón circular, pináculos e cruz de pedra. Situada en Oleiros. Ámbito rural formado por prados, terreos de cultivo e edificacións tradicionais e de nova construcción illadas"

Catálogo de elementos a protexer ou recuperar

Aprobación provisional e definitiva

Xullo 2022

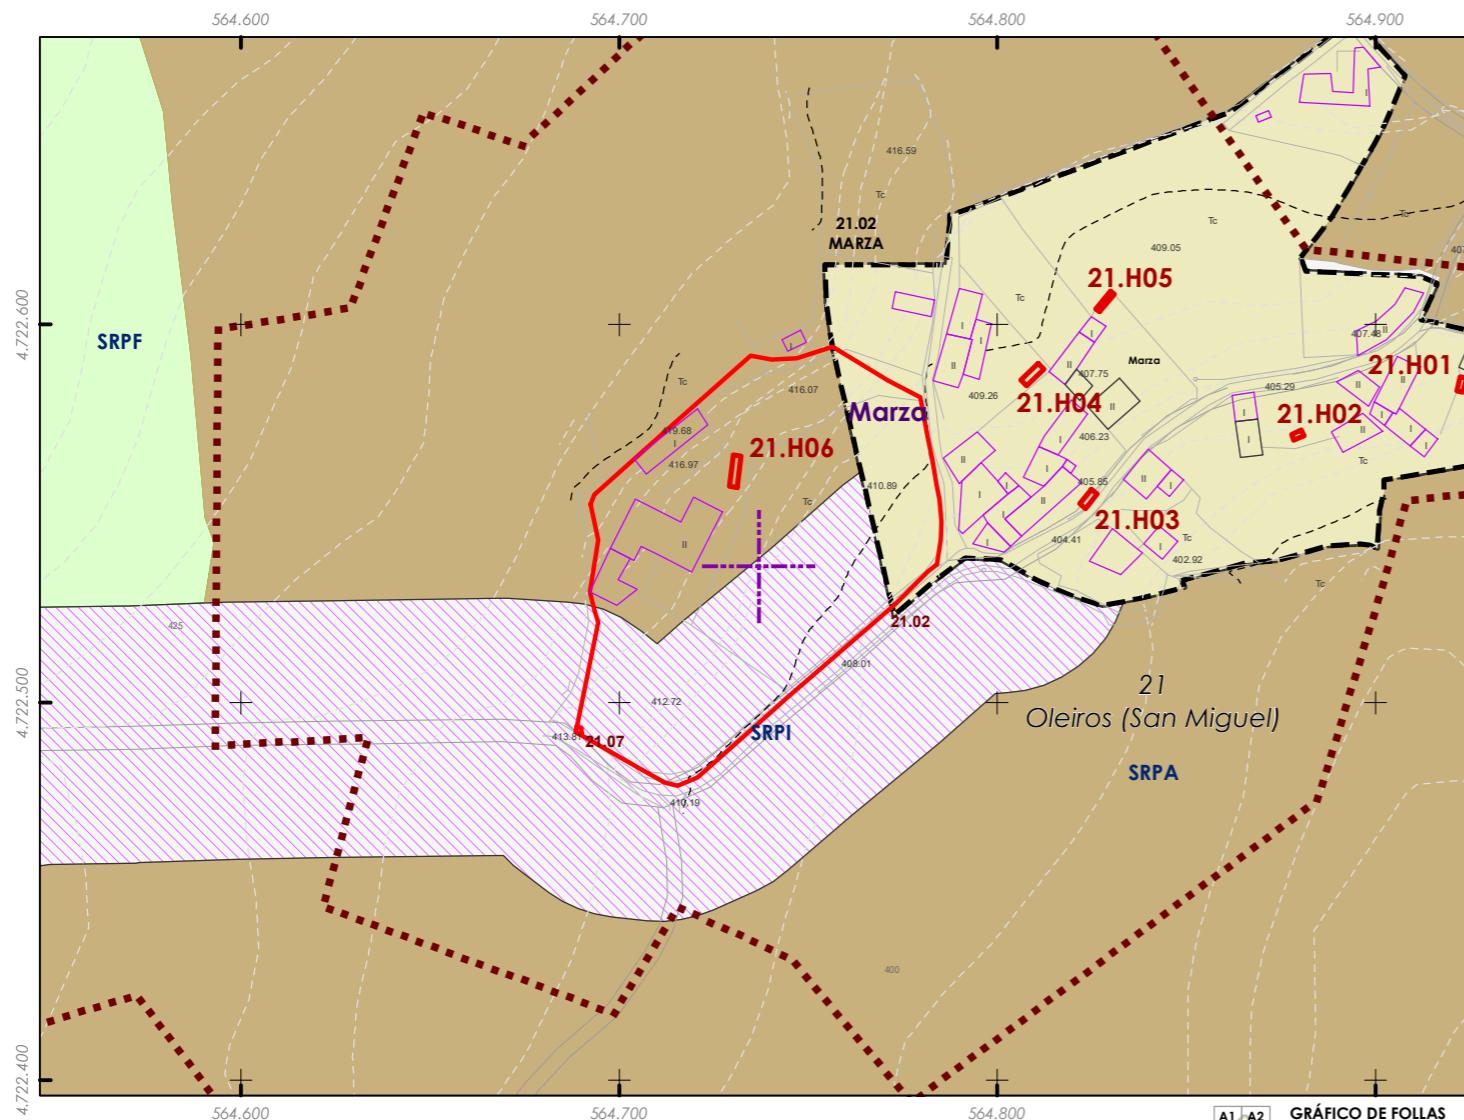

CLASIFICACIÓN DO SOLO

	Delimitación de Solo Urbano		SRPPC
	SNR		SRPPX
	SRPI		SRPEN
	SUD		SRPA
	SRPO		SPRF
	SRPAU		

PATRIMONIO CULTURAL

	Patrimonio Cultural
	Contorno de protección
	API - Área de Protección Integral
	CPX - Contorno de protección de Xacemento
	Vías culturais
	Camino de Santiago
	Camino Real

Fonte de datos / Fuente de datos:
 - Elaboración propia / Concello de Silleda
 - Elaboración propia / Concello de Silleda

ESCALA 1:5.000
 0 25 50 100 Metros

Código do elemento: **21.02**

Página 313 de 473

Coordenadas UTM:

UTM X: **564860** / UTM Y: **4722750**

Sistema de coordenadas:
 Proxección: (U.T.M.) ETRS89 Zona 29N
 epsg: 25829
 Unidades: metros

Denominación:
Pazo de Marzá ou Casa do Fidalgo ou de Sánchez Cantón

Localización: **Marzá**

Parroquia: **P. de Oleiros (San Miguel)**

Ordenanza ou norma de aplicación:

Patrimonio cultural

Nivel de protección do ben:

Estrutural

O escudo BIC decreto do 22/04/1949 de protección de castelos e o artigo 83.3 da lei 5/2016 (LPGC).

Obras permitidas:

As permitidas segundo o nivel de protección.

Determinacións para a súa conservación, rehabilitación, mellora ou recuperación:

Mellora e conservación do ben. Recuperación da contorna do mesmo.

Titularidade:

Privada

Clasificación do solo:

SNR, SRPI, SRPA

Uso actual:

Residencial

Estado de conservación:

Bo

Descripción do ben:

Edificación con planta en forma de L e dúas alturas. Muros exteriores de cadeirado. Cuberta a catro augas formada por armazón de madeira e cubrición de tella cerámica curva con acroterios en cumieira. Fiestras troneiras en planta baixa e Portasdaire en planta primeira con balcón que une ambas as dúas portas. Carpintaría de madeira. Escudo nunha das fachadas. Alzado principal con solaina formada baixo prolongación de cuberta e voluta na parte superior. Cornixa moldurada en todos os seus alzados. Encóntrase ao bordo da estrada da Deputación de acceso a Marzá, esta construcción tamén se coñece como "Casa Popular De Marzá". Ámbito rural formado por prados, terreos de cultivo, arboredo e edificacións tradicionais pertencentes ao pazo"

GRÁFICO DE FOLIAS																								
A1	B1	B2	B3	B4	C1	C2	C3	C4	C5	C6	D1	D2	D3	D4	D5	D6	D7							
E2	E3	E4	E5	E6	E7	F2	F3	F4	F5	F6	F7	G1	G2	G3	G4	G5	G6	G8						
H1	H2	H3	H4	H5	H6	H7	H8	I1	I2	I3	I4	I5	I6	I7	I8	J1	J2	J3	J4	J5	J6	J7	J8	
K1	K2	K3	K4	K5	K6	K7	K8	L1	L2	L3	L4	L5	L6	L7	L8	M1	M2	M3	M4	M5	M6	M7	M8	
N3	N4	N5	N6	N7	N8	O5	O6	O7	O8	P5	P6	P7	P8	Q5	Q6	Q7	R5	R6	R7	S5	S6	S7		


REFERENCIAS AOS PLANOS
DE ORDENACIÓN:
 Plano SR: M8, N8
 Plano SNR: 018/193



Catálogo de elementos a protexer ou recuperar

Aprobación provisional e definitiva

Xullo 2022

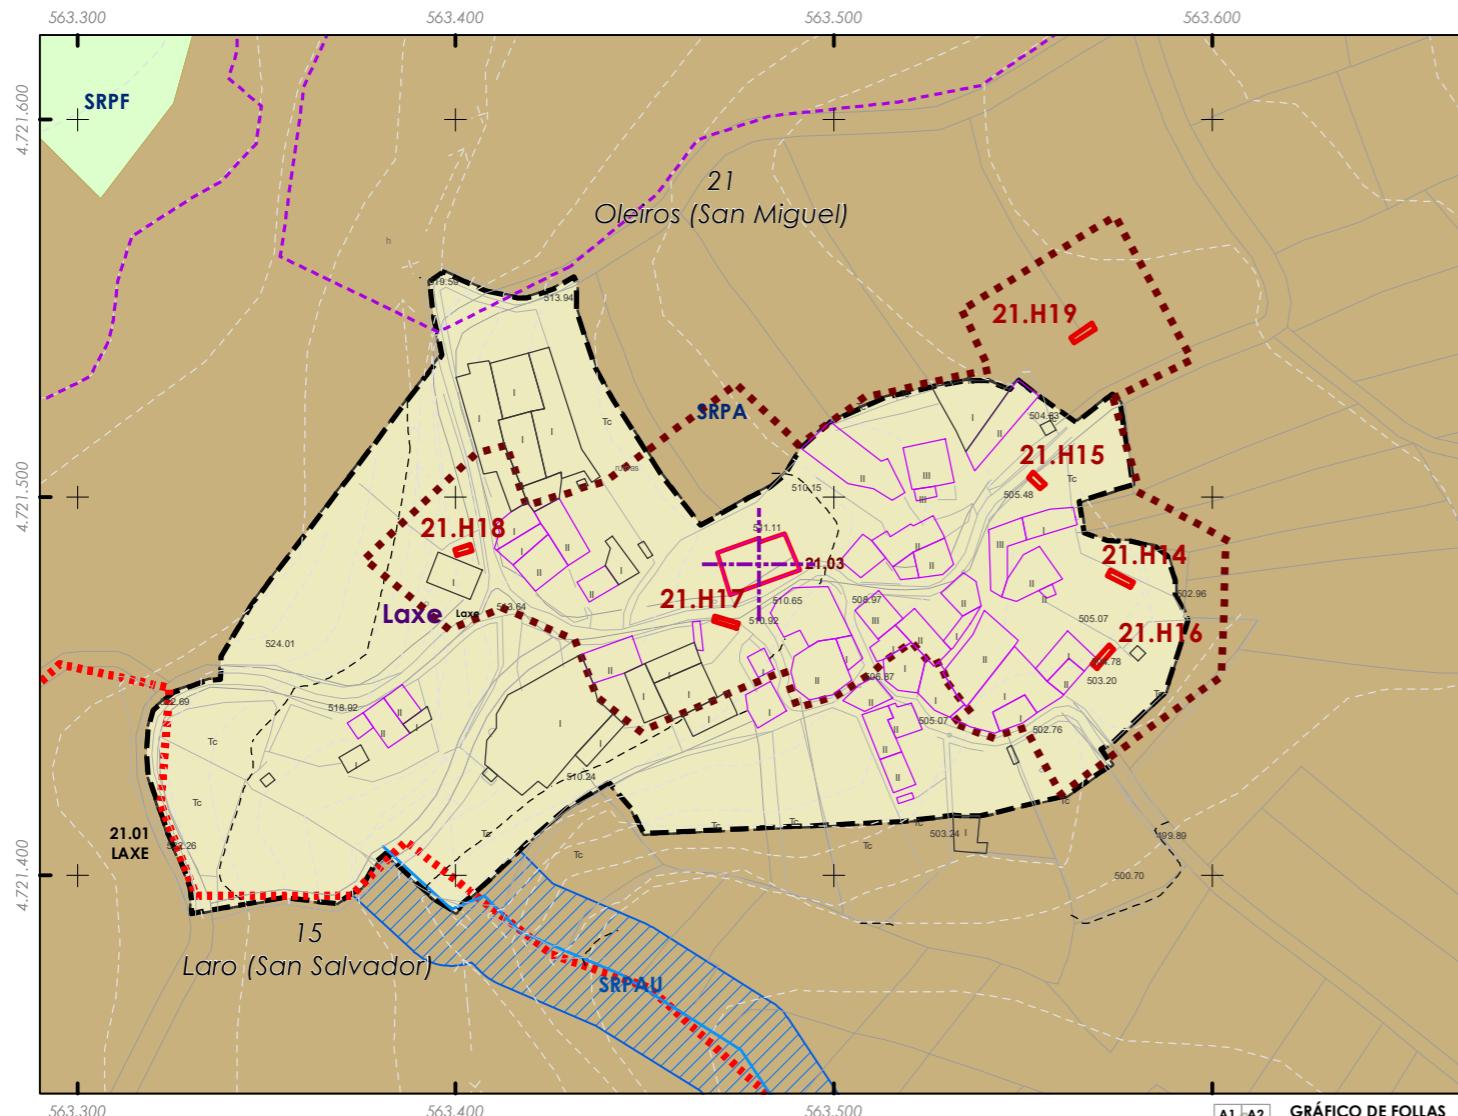

CLASIFICACIÓN DO SOLO

	Delimitación de Solo Urbano
	SNR
	SRPI
	SUD
	SRPO
	SRPAU

PATRIMONIO CULTURAL

	Patrimonio Cultural
	BIC
	Contorno de protección
	Patrimonio Arqueológico
	API - Área de Protección Integral
	CPX - Contorno de protección de Xacemento
	Vías culturais
	Camino de Santiago
	Camino Real

Fonte de datos / Fuente de datos:
- Elaboración propia / Concello de Silleda
- Elaboración propia / Concello de Silleda

GRÁFICO DE FOLLAS							
A1	A2	B1	B2	B3	B4	C1	C2
B1	B2	B3	B4	C1	C2	C3	C4
C1	C2	C3	C4	C5	C6	D1	D2
D1	D2	D3	D4	D5	D6	D7	E1
E2	E3	E4	E5	E6	E7	F2	F3
F2	F3	F4	F5	F6	F7	G1	G2
G1	G2	G3	G4	G5	G6	G7	G8
H1	H2	H3	H4	H5	H6	H7	H8
I1	I2	I3	I4	I5	I6	I7	I8
J2	J3	J4	J5	J6	J7	J8	K1
K1	K2	K3	K4	K5	K6	K7	K8
L1	L2	L3	L4	L5	L6	L7	L8
M2	M3	M4	M5	M6	M7	M8	N3
N3	N4	N5	N6	N7	N8	O5	O6
O5	O6	O7	O8	P5	P6	P7	P8
Q5	Q6	Q7	R5	R6	R7	S5	S6
S5	S6	S7					

REFERENCIAS AOS PLANOS
DE ORDENACIÓN:
Plano SR: N7
Plano SNR: 015/193



Código do elemento: **21.03**

Página 314 de 473

Coordenadas UTM:

UTM X: **563605** / UTM Y: **4721700**

Sistema de coordenadas:

Proxección: (U.T.M.) ETRS89 Zona 29N

epsg: 25829

Unidades: metros

Titularidade:
Privada

Clasificación do solo:

SNR

Uso actual:

Residencial

Denominación:
Casa con inscripción en lintel en Laxe

Localización: **Laxe**

Parroquia: **P. de Oleiros (San Miguel)**

Ordenanza ou norma de aplicación:

Patrimonio cultural

Nivel de protección do ben:

Estrutural

Obras permitidas:

As permitidas segundo o nivel de protección.

Determinacións para a súa conservación, rehabilitación, mellora ou recuperación:
Recuperación do ben acorde ao seu nivel de protección.
Recuperación da contorna do mesmo.

Estado de conservación:

Malo


Descripción do ben:

Edificación de planta rectangular, muros de cadeirado. A cuberta de tella cerámica curva foi destruída. Cornixa recta en todos os alzados. Vans rectangulares. Porta de acceso alintelada con inscripción no lintel e carpintaría de madeira. Encóntrase ao bordo da estrada municipal que pasa polo núcleo. Ámbito rural formado por prados, terreos de cultivo e edificacións illadas tanto tradicionais como de nova construcción

Catálogo de elementos a protexer ou recuperar

Aprobación provisional e definitiva

Xullo 2022

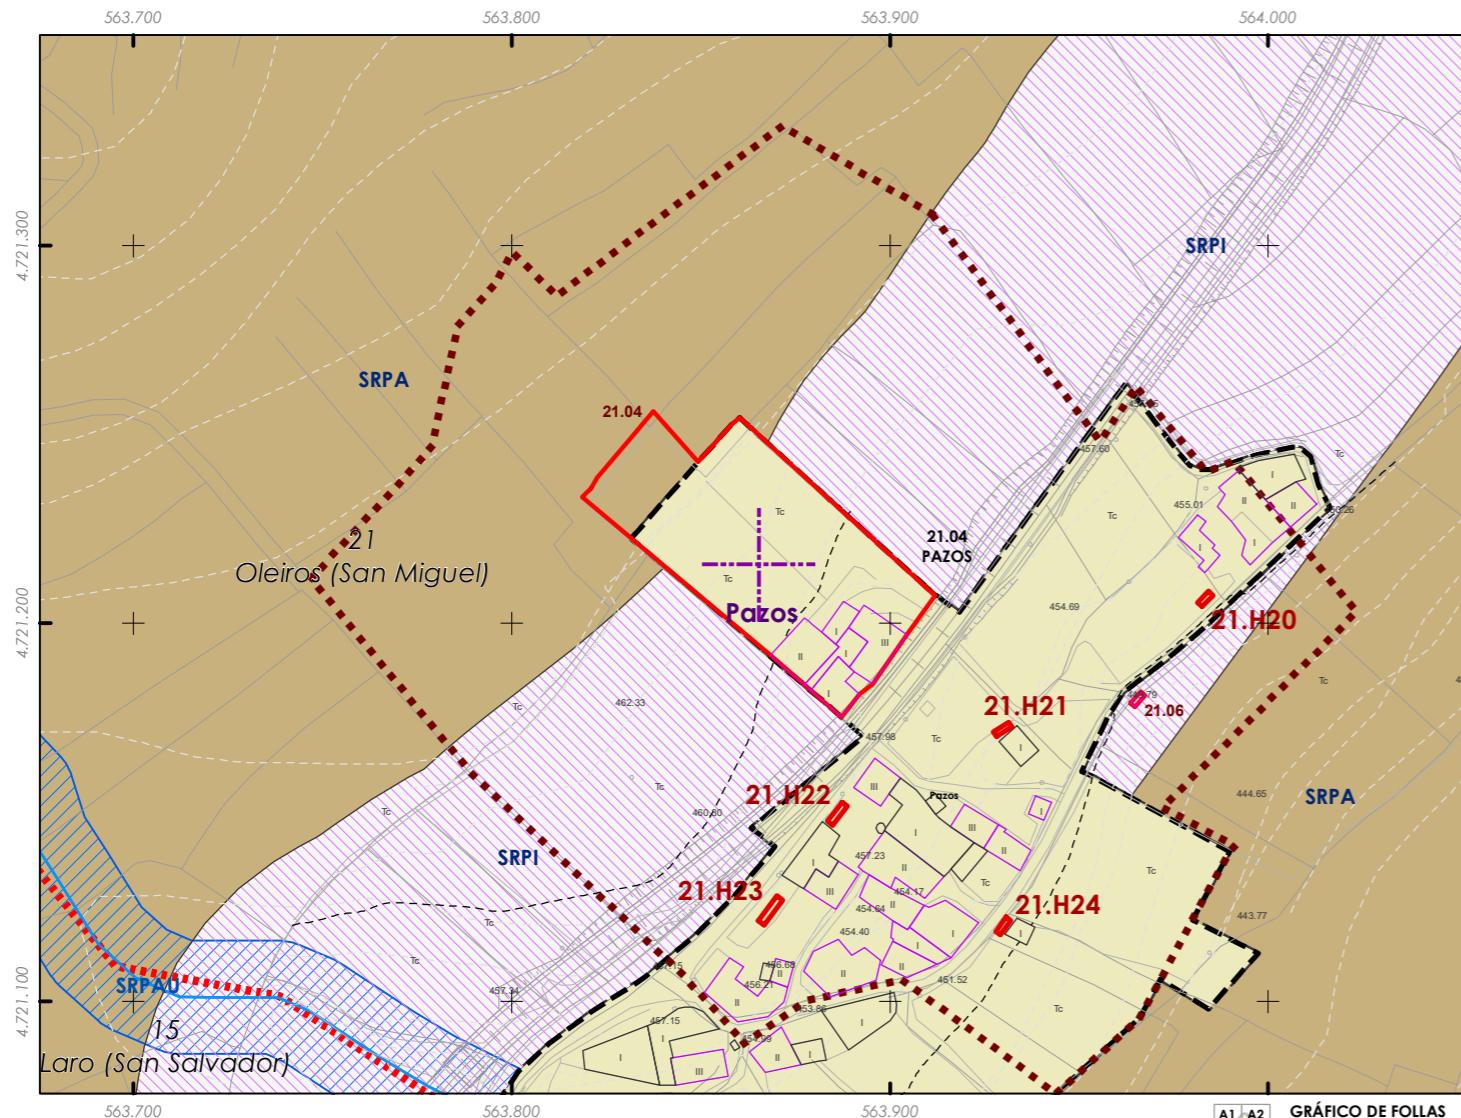

ESCALA 1:5.000
0 25 50 100 Metros

Código do elemento: **21.04**

Página 315 de 473

Coordenadas UTM:

UTM X: **563992** / UTM Y: **4721430**

Sistema de coordenadas:
Proxección: (U.T.M.) ETRS89 Zona 29N
epsg: 25829
Unidades: metros

Denominación:

Casa A Viña

Localización: **Pazos**

Parroquia: **P. de Oleiros (San Miguel)**

Titularidade:

Privada

Clasificación do solo:

SNR

Uso actual:

Residencial

Ordenanza ou norma de aplicación:

Patrimonio cultural

Nivel de protección do ben:

Estrutural

Obras permitidas:

As permitidas segundo o nivel de protección.

Determinacións para a súa conservación, rehabilitación, mellora ou recuperación:
Recuperación do ben acorde ao seu nivel de protección.
Recuperación da contorna do mesmo.

Estado de conservación:

Regular

Descripción do ben:

Edificación oculta tras os muros que delimitan a parcela, estes de cachotaría, a excepción dos que delimitan o portón de acceso, que son de cadeirado. Carpintería de madeira en portón. Situada ao bordo da estrada autonómica que atravesa o núcleo de Pazos. Ámbito rural formado por prados, terreos de cultivo e edificacións illadas tanto tradicionais como de nova construcción.

CLASIFICACIÓN DO SOLO

	Delimitación de Solo Urbano		SRPPC
	SNR		SRPX
	SRPI		SRPEN
	SUD		SRPA
	SRPO		SPRF
	SRPAU		

PATRIMONIO CULTURAL

	Patrimonio Cultural
	BIC
	Contorno de protección
	Patrimonio Arqueológico
	API - Área de Protección Integral
	CPX - Contorno de protección de Xacemento
	Vías culturais
	Camino de Santiago
	Camino Real

Fonte de datos / Fuente de datos:
- Elaboración propia / Concello de Silleda
- Elaboración propia / Concello de Silleda

GRÁFICO DE FOLIAS	
A1	A2
B1	B2
C1	C2
D1	D2
E1	E2
F1	F2
G1	G2
H1	H2
I1	I2
J1	J2
K1	K2
L1	L2
M1	M2
N1	N2
O5	O6
P5	P6
Q5	Q6
R5	R6
S5	S6
B4	B5
C3	C4
D3	D4
D5	D6
E3	E4
F3	F4
G3	G4
H3	H4
I3	I4
J3	J4
K3	K4
L3	L4
M3	M4
N3	N4
O6	O7
P6	P7
Q7	Q8
R7	R8
S7	S8


REFERENCIAS AOS PLANOS
DE ORDENACIÓN:
Plano SR: O7
Plano SNR: 013/193



Catálogo de elementos a protexer ou recuperar

Aprobación provisional e definitiva

Xullo 2022

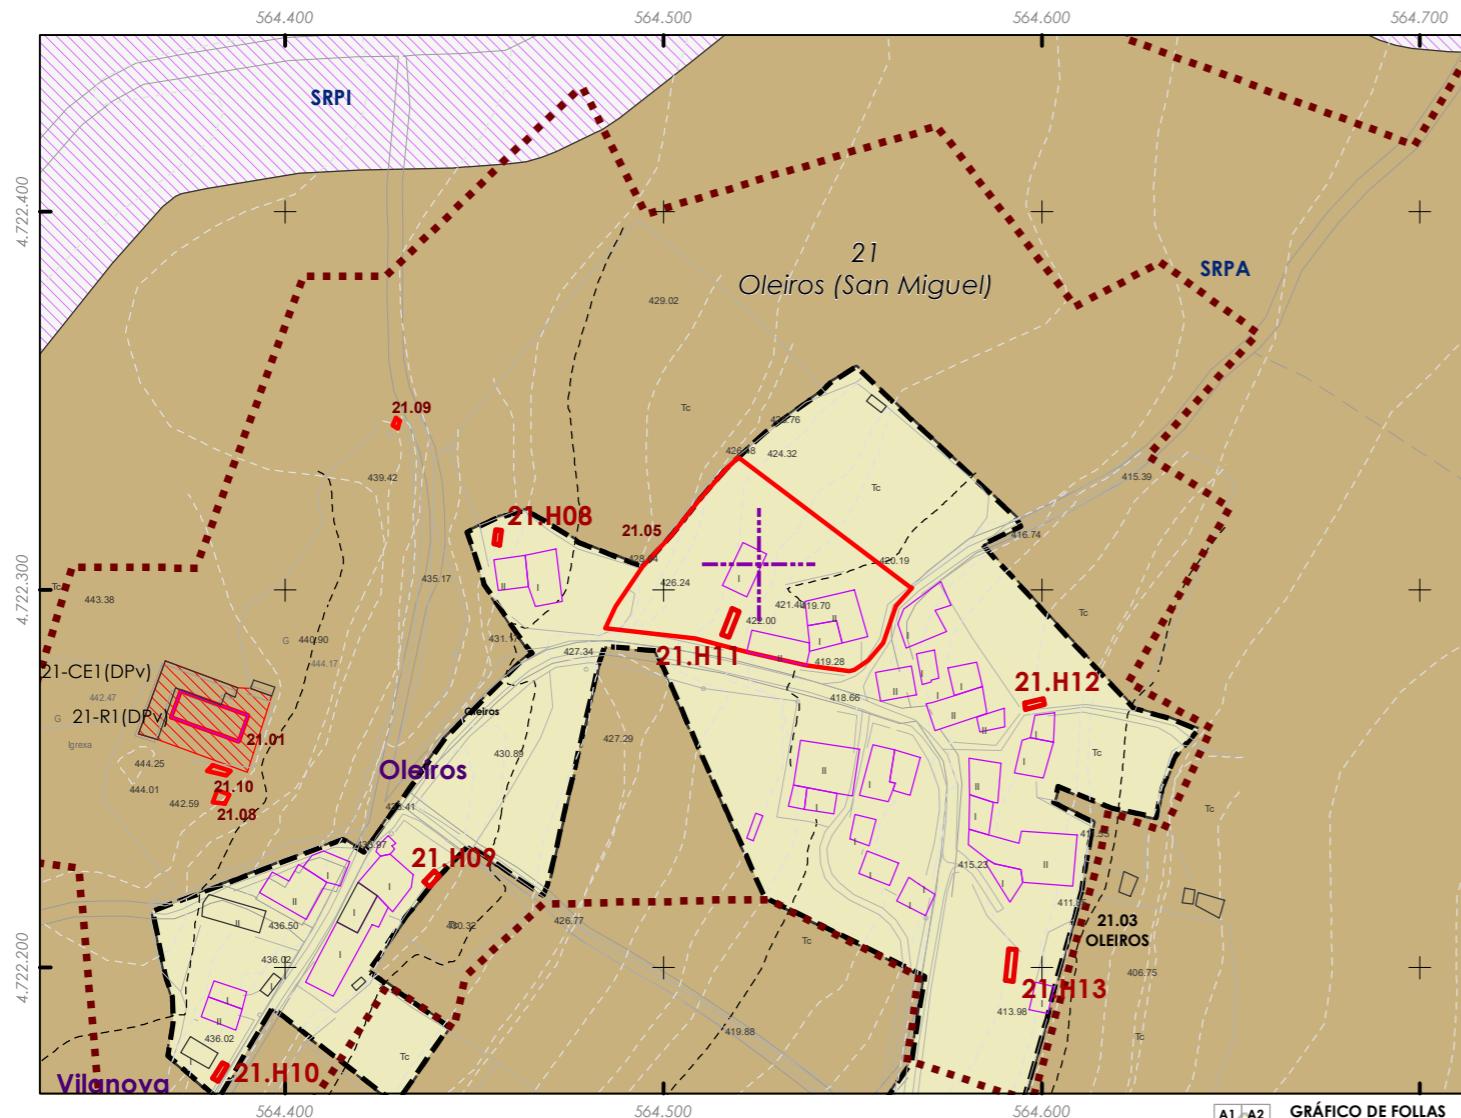

ESCALA 1:5.000
0 25 50 100 Metros

Código do elemento: **21.05**

Página 316 de 473

Coordenadas UTM:

UTM X: **564651** / UTM Y: **4722520**

Sistema de coordenadas:
Proxección: (U.T.M.) ETRS89 Zona 29N
epsg: 25829
Unidades: metros

Denominación:
Casa en Oleiros

Localización: **Oleiros**

Parroquia: **P. de Oleiros (San Miguel)**

Titularidade:

Privada

Clasificación do solo:

SNR

Uso actual:
Residencial

Ordenanza ou norma de aplicación:

Patrimonio cultural

Nivel de protección do ben:

Estrutural

Obras permitidas:

As permitidas segundo o nivel de protección.

Determinacións para a súa conservación, rehabilitación, mellora ou recuperación:

Mellora e conservación do ben. Recuperación da contorna do mesmo.

Estado de conservación:

B0

Descripción do ben:

Edificación oculta tras os muros que delimitan a parcela. Portada de acceso de cadeirado con cruz de pedra e pináculos sobre lintel. Muros de peche en cachotaría con edificacións pegadas a este. Carpintaría de madeira en portón. Vivenda de planta rectangular, muros de cadeirado e cachotaría. Cuberta a catro augas formada por armazón de madeira e cubrición de tella cerámica curva. Portas de acceso alinteladas. Fiestras rectangulares con batente en catro corpos en planta alta. Carpintaría de madeira en vans. Situada ao bordo da estrada do núcleo. Ámbito rural formado por prados, terreos de cultivo e edificacións illadas tanto tradicionais como de nova construcción

CLASIFICACIÓN DO SOLO

	SRPPC
	SRPX
	SRPEN
	SRPA
	SPRF
	SRPAU

PATRIMONIO CULTURAL

	Patrimonio Cultural
	BIC
	API - Área de Protección Integral
	CPX - Contorno de protección de Xacemento
	Vías culturais
	Camiño de Santiago
	Camiño Real

GRÁFICO DE FOLIAS							
A1	A2	B1	B2	B3	B4	C1	C2
B1	B2	B3	B4	C1	C2	C3	C4
C1	C2	C3	C4	C5	C6	D1	D2
D1	D2	D3	D4	D5	D6	D7	E1
E1	E2	E3	E4	E5	E6	E7	F1
F1	F2	F3	F4	F5	F6	F7	G1
G1	G2	G3	G4	G5	G6	G7	G8
H1	H2	H3	H4	H5	H6	H7	H8
I1	I2	I3	I4	I5	I6	I7	I8
J1	J2	J3	J4	J5	J6	J7	J8
K1	K2	K3	K4	K5	K6	K7	K8
L1	L2	L3	L4	L5	L6	L7	L8
M1	M2	M3	M4	M5	M6	M7	M8
N1	N2	N3	N4	N5	N6	N7	N8
O5	O6	O7	O8	P5	P6	P7	P8
Q5	Q6	Q7		R5	R6	R7	
S5	S6	S7					

REFERENCIAS AOS PLANOS
DE ORDENACIÓN:
Plano SR: N7, N8
Plano SNR: 017/193


Fonte de datos / Fuente de datos:
- Elaboración propia / Concello de Silleda
- Elaboración propia / Concello de Silleda



Catálogo de elementos a protexer ou recuperar

Aprobación provisional e definitiva

Xullo 2022

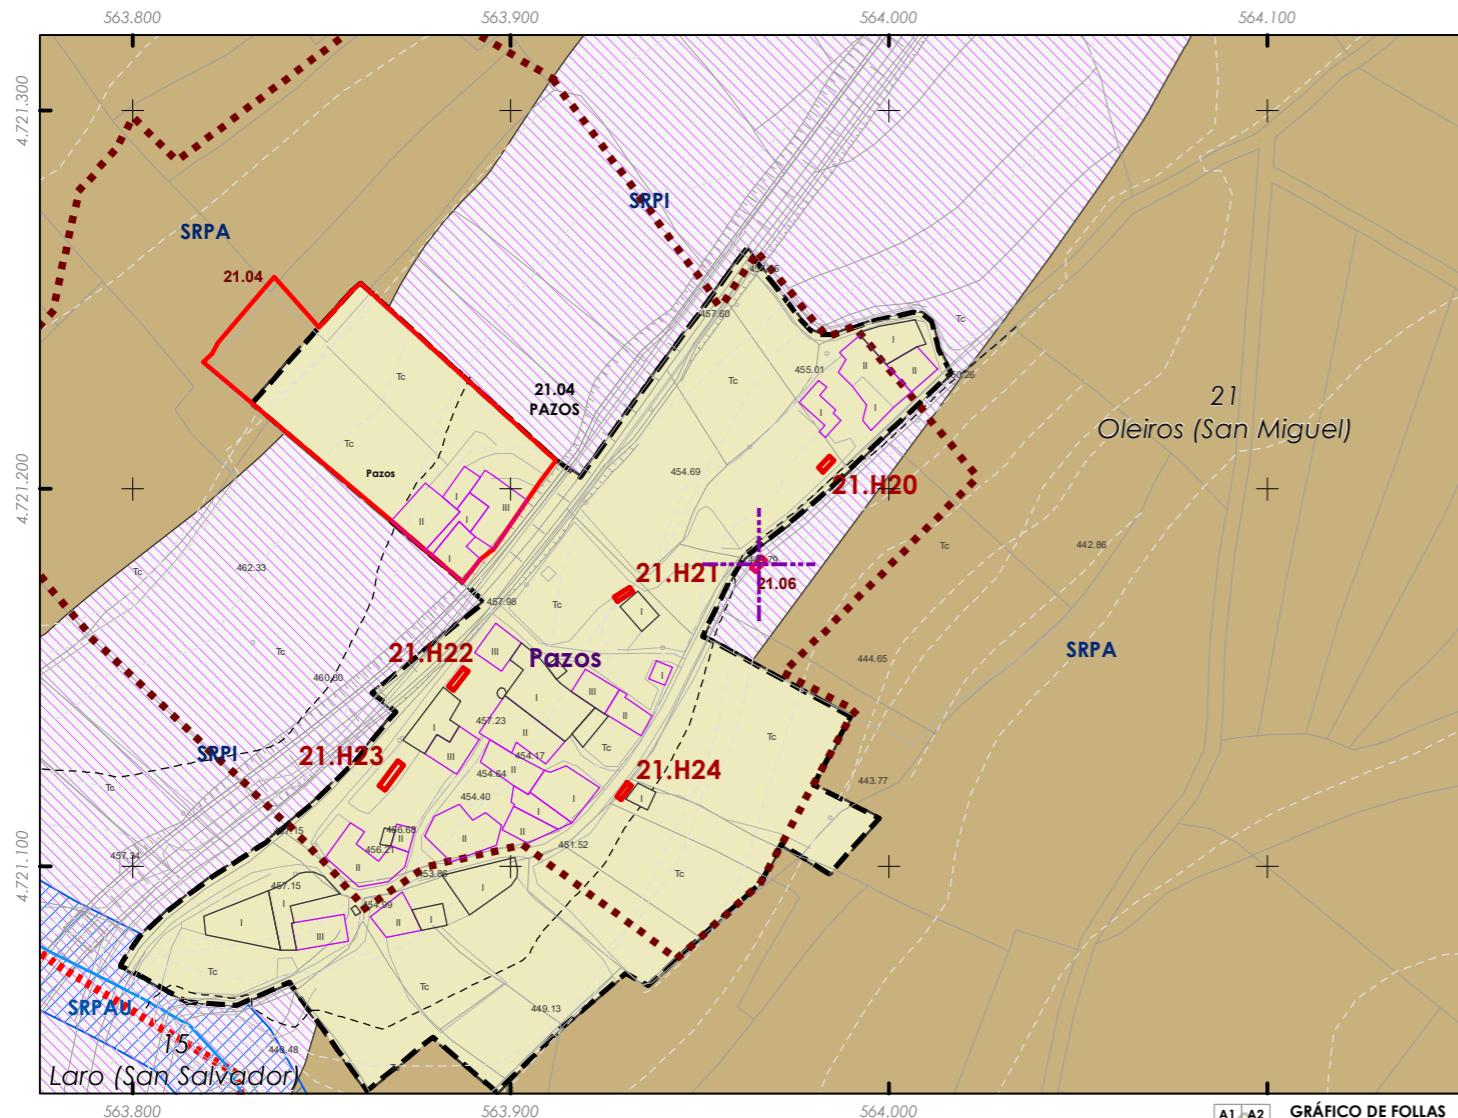

CLASIFICACIÓN DO SOLO

Delimitación de Solo Urbano

SNR

SRPI

SUD

SRPO

SRPAU

PATRIMONIO CULTURAL

Patrimonio Cultural

BIC

Contorno de protección

Patrimonio Arqueológico

API - Área de Protección Integral

CPX - Contorno de protección de Xacemento

Vías culturais

Camino de Santiago

Camino Real

Fonte de datos / Fuente de datos:
- Elaboración propia / Concello de Silleda
- Elaboración propia / Concello de Silleda

GRÁFICO DE FOLLAS	
A1	A2
B1	B2
C1	C2
D1	D2
E1	E2
F1	F2
G1	G2
H1	H2
I1	I2
J1	J2
K1	K2
L1	L2
M1	M2
N1	N2
O5	O6
P5	P6
Q5	Q6
R5	R6
S5	S6
B4	
C3	
D4	
E3	
F4	
G3	
H4	
I3	
J4	
K3	
L4	
M5	
N6	
O7	
P7	
Q7	
R7	
S7	

REFERENCIAS AOS PLANOS
DE ORDENACIÓN:
Plano SR: 07
Plano SNR: 013/193



Código do elemento: **21.06**

Página 317 de 473

ESCALA 1:5.000
0 25 50 100 Metros

Denominación:
Fonte e lavadoiro en Pazos

Localización: **Pazos**
Parroquia: **P. de Oleiros (San Miguel)**

Coordenadas UTM:
UTM X: **564090** / UTM Y: **4721390**

Sistema de coordenadas:
Proxección: (U.T.M.) ETRS89 Zona 29N
epsg: 25829
Unidades: metros

Ordenanza ou norma de aplicación:

Patrimonio cultural

Nivel de protección do ben:
Estrutural

Obras permitidas:

As permitidas segundo o nivel de protección.

Determinacións para a súa conservación, rehabilitación, mellora ou recuperación:

Mellora e conservación do ben. Enfoscado da edificación e pintado en branco das paredes de ladrillo. Cubrir con tella.

Titularidade:

Privada

Clasificación do solo:

SRPA

Uso actual:
Fonte

Estado de conservación:

Regular


Descripción do ben:

Construción ao aire libre utilizada para o lavado da roupa. Consiste nunha gran pía feita de pedra de forma rectangular e coroada nunha das súas paredes por lousas inclinadas e ben pulidas para facilitar o lavado. Cuberto por un tellado a unha auga. Situado ao bordo dunha estrada do núcleo e próximo a unha estrada autonómica. Ámbito formado por prados, terreos de cultivo e edificacións illadas tanto tradicionais como de nova construcción

Catálogo de elementos a protexer ou recuperar

Aprobación provisional e definitiva

Xullo 2022

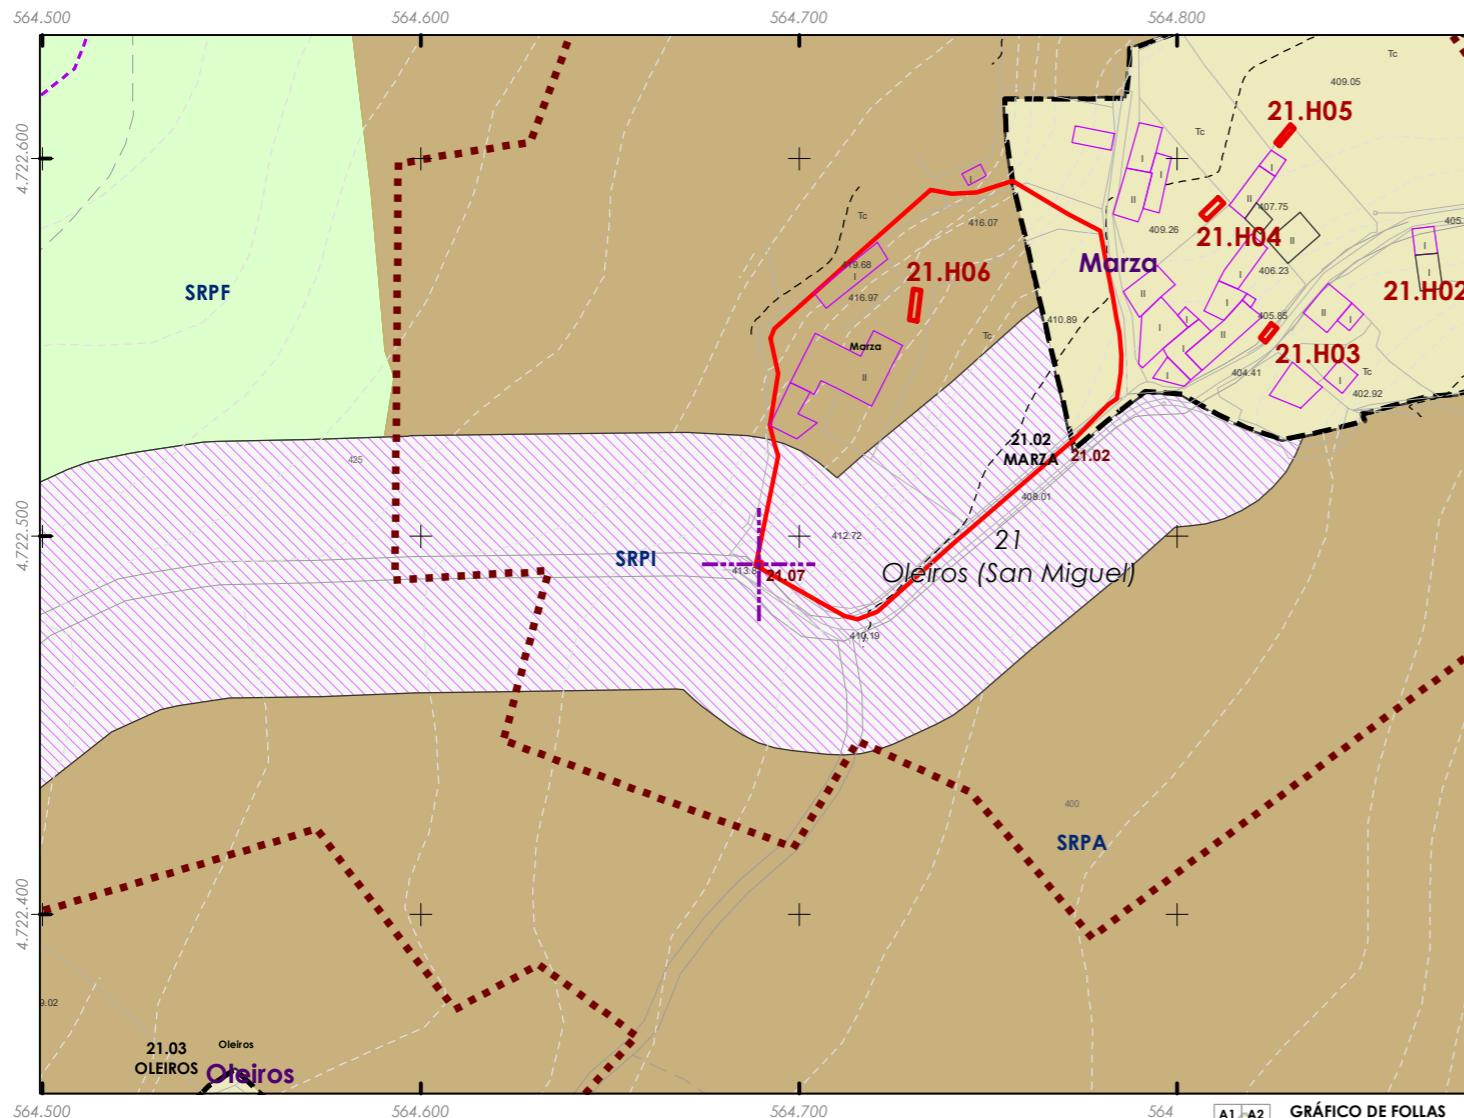

ESCALA 1:5.000

Código do elemento: **21.07**

Página 318 de 473

Coordenadas UTM:

UTM X: **564814** / UTM Y: **4722710**

Sistema de coordenadas:
Proxección: (U.T.M.) ETRS89 Zona 29N
epsg: 25829
Unidades: metros

Denominación:
Cruceiro en Marzá

Localización: **Marzá**
Parroquia: **P. de Oleiros (San Miguel)**

Titularidade:

Privada

Clasificación do solo:

SRPI

Uso actual:
Relixioso

Ordenanza ou norma de aplicación:

Patrimonio cultural

Nivel de protección do ben:

Integral

BIC en aplicación do Decreto 571/1963, e art. 92.1.a da lei 5/2016 (LPCG).

Obras permitidas:

As permitidas segundo o nivel de protección.

Determinacións para a súa conservación, rehabilitación, mellora ou recuperación:

Mellora e conservación do ben. Recuperación da contorna do mesmo.

Estado de conservación:

Bo

Descripción do ben:

Cruceiro asentado sobre o muro de cachotaría que forma parte do peche da parcela do pazo. Fuste de sección cuadrangular nos extremos e octavado no tramo central. Capitel dórico sobre o que se asenta unha cara labrada en pedra. Situado ao bordo da estrada da deputación que vai a Marzá. Ámbito rural formado por prados, terreos de cultivo e arboredos"

CLASIFICACIÓN DO SOLO

	Delimitación de Solo Urbano		SRPPC
	SNR		SRPX
	SRI		SRPN
	SUD		SRPA
	SRPO		SPRF
	SRPAU		

PATRIMONIO CULTURAL

	Patrimonio Cultural
	BIC
	Contorno de protección
	API - Área de Protección Integral
	CPX - Contorno de protección de Xacemento
	Vías culturais
	Camiño de Santiago
	Camiño Real

GRÁFICO DE FOLIAS							
A1	A2	B1	B2	B3	B4	C1	C2
B1	B2	B3	B4	C1	C2	C3	C4
C1	C2	C3	C4	C5	C6	D1	D2
D1	D2	D3	D4	D5	D6	D7	E1
E2	E3	E4	E5	E6	E7	F1	F2
F2	F3	F4	F5	F6	F7	G1	G2
G1	G2	G3	G4	G5	G6	G7	G8
H1	H2	H3	H4	H5	H6	H7	H8
I1	I2	I3	I4	I5	I6	I7	I8
J1	J2	J3	J4	J5	J6	J7	J8
K1	K2	K3	K4	K5	K6	K7	K8
L1	L2	L3	L4	L5	L6	L7	L8
M1	M2	M3	M4	M5	M6	M7	M8
N1	N2	N3	N4	N5	N6	N7	N8
O5	O6	O7	O8	P5	P6	P7	P8
Q5	Q6	Q7	Q8	R5	R6	R7	S5
S5	S6	S7					

REFERENCIAS AOS PLANOS
DE ORDENACIÓN:
Plano SR: N8
Plano SNR: 018/193


Fonte de datos / Fuente de datos:
- Elaboración propia / Concello de Silleda
- Elaboración propia / Concello de Silleda



Catálogo de elementos a protexer ou recuperar

Aprobación provisional e definitiva

Xullo 2022

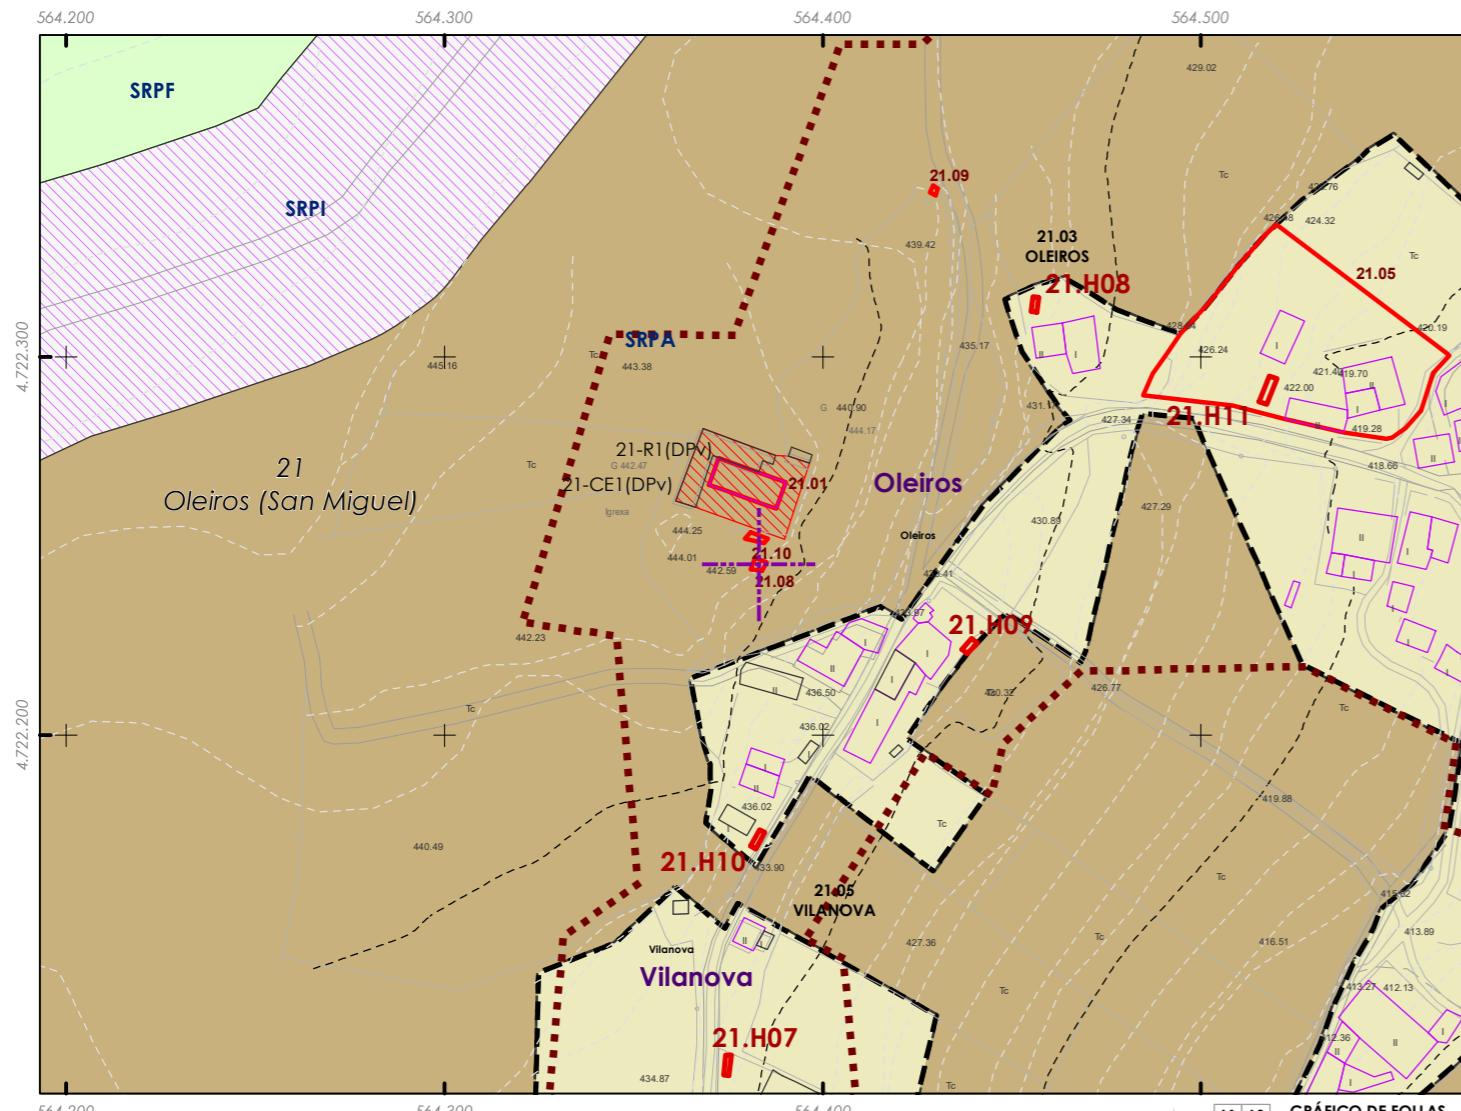

CLASIFICACIÓN DO SOLO

	Delimitación de Solo Urbano		SRPPC
	SNR		SRPPX
	SRPI		SRPEN
	SUD		SRPA
	SRPO		SPRF
	SRPAU		

PATRIMONIO CULTURAL

	Patrimonio Cultural
	Contorno de protección
Patrimonio Arqueológico	
	API - Área de Protección Integral
	CPX - Contorno de protección de Xacemento
Vías culturais	
	Camino de Santiago
	Camino Real

Fonte de datos / Fuente de datos:
- Elaboración propia / Concello de Silleda
- Elaboración propia / Concello de Silleda



ESCALA 1:5.000
0 25 50 100 Metros

Código do elemento: **21.08**

Página 319 de 473

Coordenadas UTM:

UTM X: **564508** / UTM Y: **4722460**

Sistema de coordenadas:
Proxección: (U.T.M.) ETRS89 Zona 29N
epsg: 25829
Unidades: metros

Denominación:

Cruz en Oleiros 1

Localización: **Oleiros**

Parroquia: **P. de Oleiros (San Miguel)**

Ordenanza ou norma de aplicación:

Patrimonio cultural

Nivel de protección do ben:

Integral

Obras permitidas:

As permitidas segundo o nivel de protección.

Determinacións para a súa conservación, rehabilitación, mellora ou recuperación:

Mellora e conservación do ben. Recuperación da contorna do mesmo.

Titularidade:

Privada

Clasificación do solo:

SRPA

Uso actual:
Relixioso

Estado de conservación:

Bo

Descripción do ben:

Sinxela cruz de pedra asentada sobre unha base con forma de prisma cuadrangular. Presenta un dos brazos más altos para gañar altura. Situada ao lado da igrexa parroquial. Ámbito rural formado por prados, terreos de cultivo e edificacións illadas tanto tradicionais como de nova construcción

GRÁFICO DE FOLLAS	
A1	A2
B1	B2
C1	C2
D1	D2
E1	E2
F1	F2
G1	G2
H1	H2
I1	I2
J1	J2
K1	K2
L1	L2
M1	M2
N1	N2
O5	O6
P5	P6
Q5	Q6
R5	R6
S5	S6
Tc	Tc
U1	U2
V1	V2
W1	W2
X1	X2
Y1	Y2
Z1	Z2

REFERENCIAS AOS PLANOS
DE ORDENACIÓN:
Plano SR: N7
Plano SNR: 017/193

Fonte de datos / Fuente de datos:

- Elaboración propia / Concello de Silleda

