


Catálogo de elementos a protexer ou recuperar

Aprobación provisional e definitiva

Xullo 2022

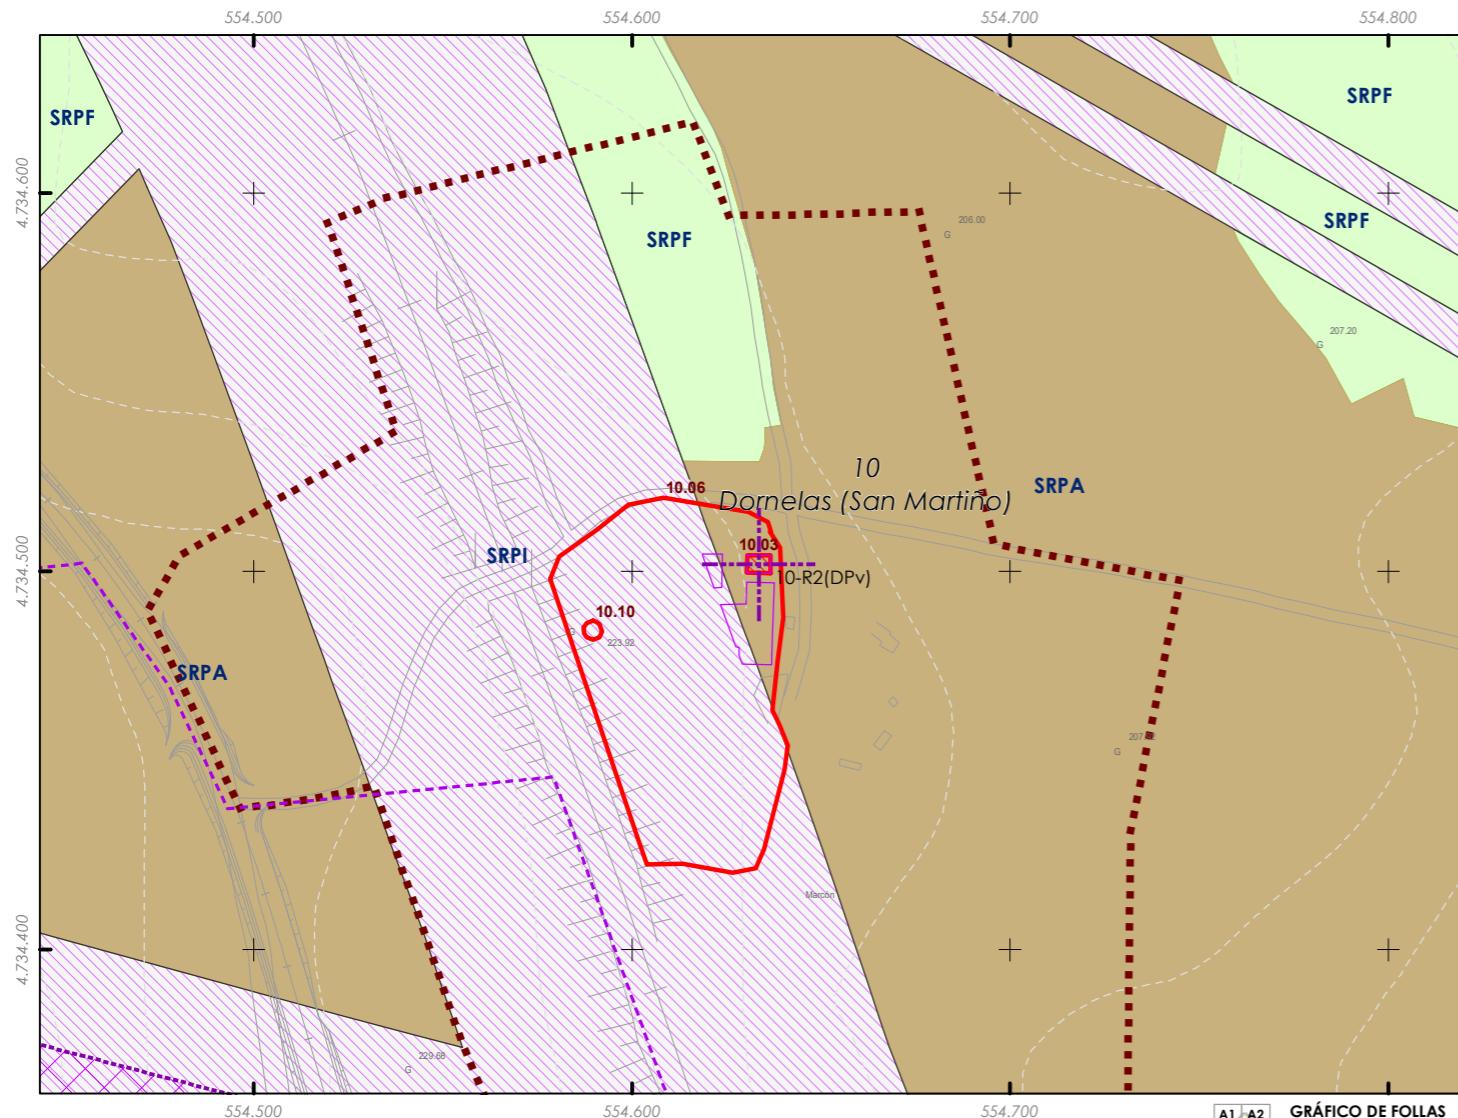

CLASIFICACIÓN DO SOLO

Delimitación de Solo Urbano	SRPPC
SNR	SRPPX
SRPI	SRPEN
SUD	SRPA
SRPO	SPRF
SRPAU	

Fonte de datos / Fuente de datos:
- Elaboración propia / Concello de Silleda
- Elaboración propia / Concello de Silleda

PATRIMONIO CULTURAL

Patrimonio Cultural	Red line (10.03)
Contorno de protección	Dashed red line (10.03)
Patrimonio Arqueológico	
API - Área de Protección Integral	Dashed purple line (10-R2(DPV))
CPX - Contorno de protección de Xacemento	Dashed purple line (10-R2(DPV))
Vías culturais	
Camiño de Santiago	Purple dashed line
Camiño Real	Yellow dashed line

GRÁFICO DE FOLLAS							
B1	B2	B3	B4				
C1	C2	C3	C4	C5	C6		
D1	D2	D3	D4	D5	D6	D7	
E2	E3	E4	E5	E6	E7		
F2	F3	F4	F5	F6	F7		
G1	G2	G3	G4	G5	G6	G7	G8
H1	H2	H3	H4	H5	H6	H7	H8
I1	I2	I3	I4	I5	I6	I7	I8
J2	J3	J4	J5	J6	J7	J8	
K1	K2	K3	K4	K5	K6	K7	K8
L1	L2	L3	L4	L5	L6	L7	L8
M2	M3	M4	M5	M6	M7	M8	
N3	N4	N5	N6	N7	N8		
O5	O6	O7	O8				
P5	P6	P7	P8				
Q5	Q6	Q7					
R5	R6	R7					
S5	S6	S7					

REFERENCIAS AOS PLANOS
DE ORDENACIÓN:
Plano SR: C2
Plano SNR: -



Código do elemento: 10.03

Página 90 de 473

Coordenadas UTM:

UTM X: 554758 / UTM Y: 4734720

Sistema de coordenadas:
Proxección: (U.T.M.) ETRS89 Zona 29N
epsg: 25829
Unidades: metros

Titularidade:

Privada

Clasificación do solo:

SRPA

Uso actual:
Relixioso

ESCALA 1:5.000



0 25 50 100 Metros

Denominación:
Capela do Pazo de Marcón

Localización: **Marcón**

Parroquia: **P. de Dornelas (San Martiño)**

Ordenanza ou norma de aplicación:

Patrimonio cultural

Nivel de protección do ben:

Integral

Obras permitidas:

As permitidas segundo o nivel de protección.

Determinacións para a súa conservación, rehabilitación, mellora ou recuperación:

Mellora e conservación do ben.

Estado de conservación:

Bo

Descripción do ben:

Capela de planta rectangular pertencente ao Pazo De Marcón, forma parte do peche deste. Muros exteriores de cachotaría e cuberta a dúas augas formada por armazón de madeira e cubrición de tella cerámica curva. Espadana sinxela dun só van en arco de medio punto para a campá e remate en cruz latina. Ámbito rural formado por prados, monte alto e monte baixo"

Catálogo de elementos a protexer ou recuperar


Aprobación provisional e definitiva

Xullo 2022



Código do elemento: **10.04**

Página 91 de 473

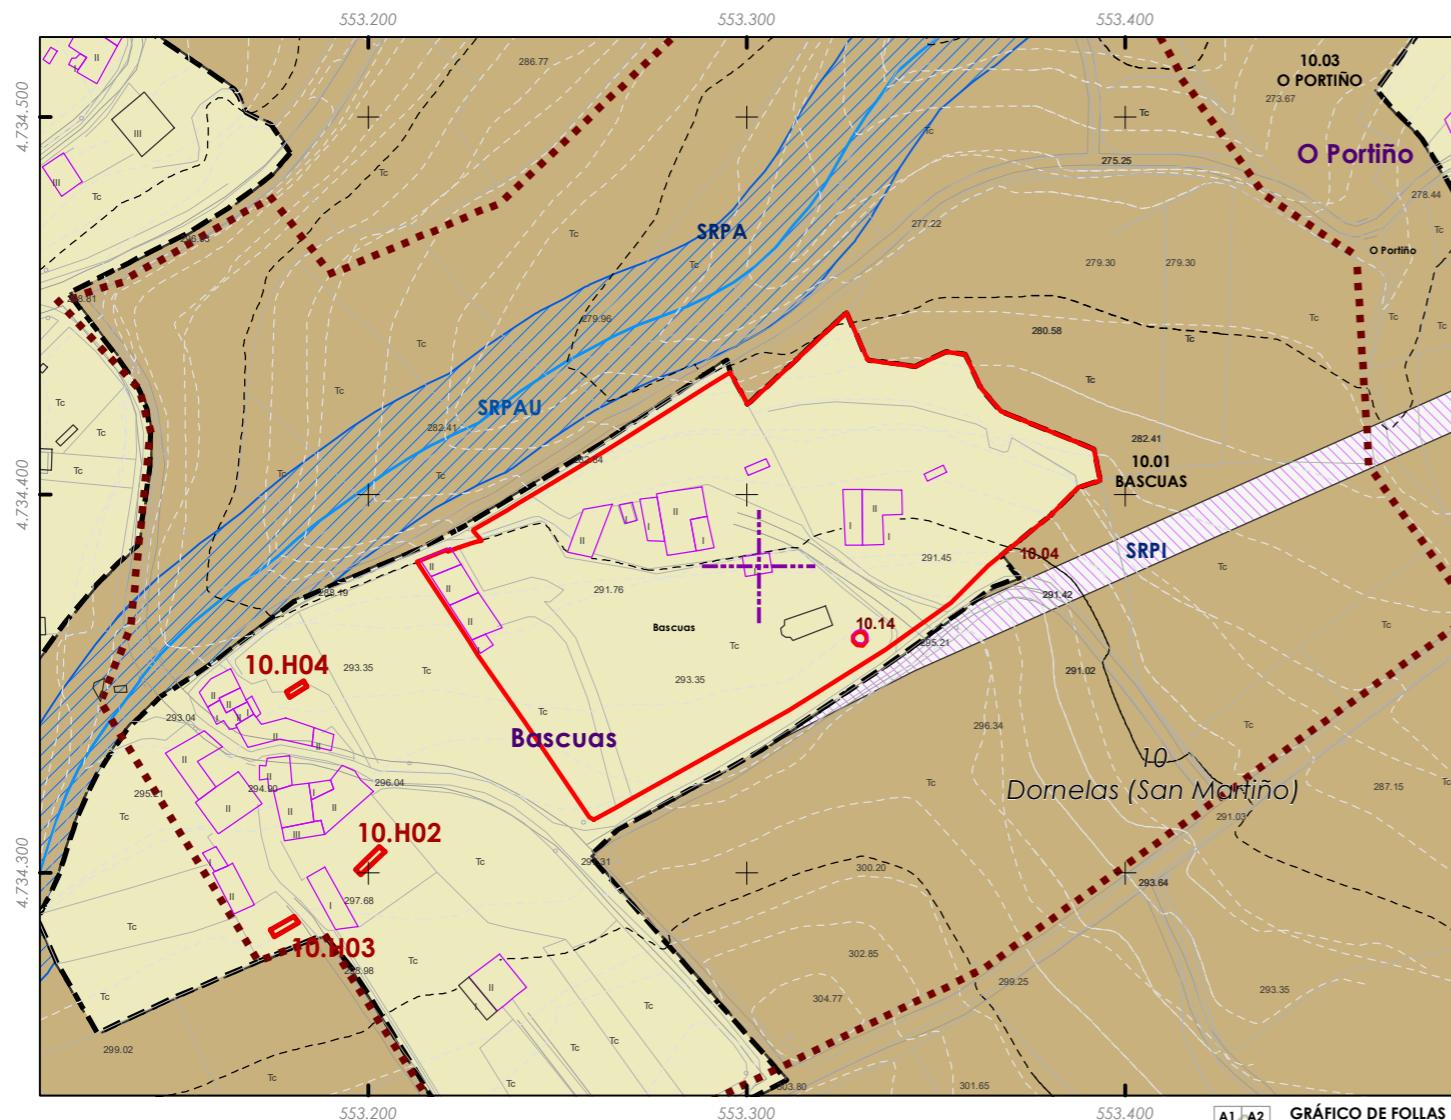

ESCALA 1:5.000
0 25 50 100 Metros

Denominación:

Pazo de Bascuas

Localización: **Bascuas**

Parroquia: **P. de Dornelas (San Martiño)**

Coordenadas UTM:

UTM X: **553424** / UTM Y: **4734600**

Sistema de coordenadas:

Proxección: (U.T.M.) ETRS89 Zona 29N

epsg: 25829

Unidades: metros

Titularidade:

Privada

Clasificación do solo:

SNR

Uso actual:

Residencial

Ordenanza ou norma de aplicación:

Patrimonio cultural

Nivel de protección do ben:

Estrutural

Obras permitidas:

As permitidas segundo o nivel de protección.

Determinacións para a súa conservación, rehabilitación, mellora ou recuperación:

Mellora e conservación do ben.

Estado de conservación:

Bo

Descripción do ben:

Edificación en planta baixa e planta alta formada por diferentes volumes graduados. Muros de cachotaría e cuberta a dous e tres augas con cubrición de tella cerámica curva. Portas e fiestras alinteladas con contras. Carpintaría de madeira. Ámbito rural formado por prados, terreos de cultivo e edificacións tradicionais e de nova construcción illadas

CLASIFICACIÓN DO SOLO

	Delimitación de Solo Urbano		SRPPC
	SNR		SRPPX
	SRPI		SRPEN
	SUD		SRPA
	SRPO		SPRF
	SRPAU		

PATRIMONIO CULTURAL

	Patrimonio Cultural
	BIC
	Contorno de protección
	Patrimonio Arqueológico
	API - Área de Protección Integral
	CPX - Contorno de protección de Xacemento
	Vías culturais
	Camino de Santiago
	Camino Real

Fonte de datos / Fuente de datos:
- Elaboración propia / Concello de Silleda
- Elaboración propia / Concello de Silleda

GRÁFICO DE FOLLAS	
B1	B2
C1	C2
D1	D2
E1	E2
F1	F2
G1	G2
H1	H2
I1	I2
J1	J2
K1	K2
L1	L2
M1	M2
N1	N2
O5	O6
P5	P6
R5	R6
S5	S6
B3	B4
C3	C4
D3	D4
E3	E4
F3	F4
G3	G4
H3	H4
I3	I4
J3	J4
K3	K4
L3	L4
M3	M4
N3	N4
O6	O7
P6	P7
R6	R7
S6	S7

REFERENCIAS AOS PLANOS
DE ORDENACIÓN:
Plano SR: C1
Plano SNR: 180/193



Catálogo de elementos a protexer ou recuperar


Aprobación provisional e definitiva

Xullo 2022



Código do elemento: **10.05**

Página 92 de 473

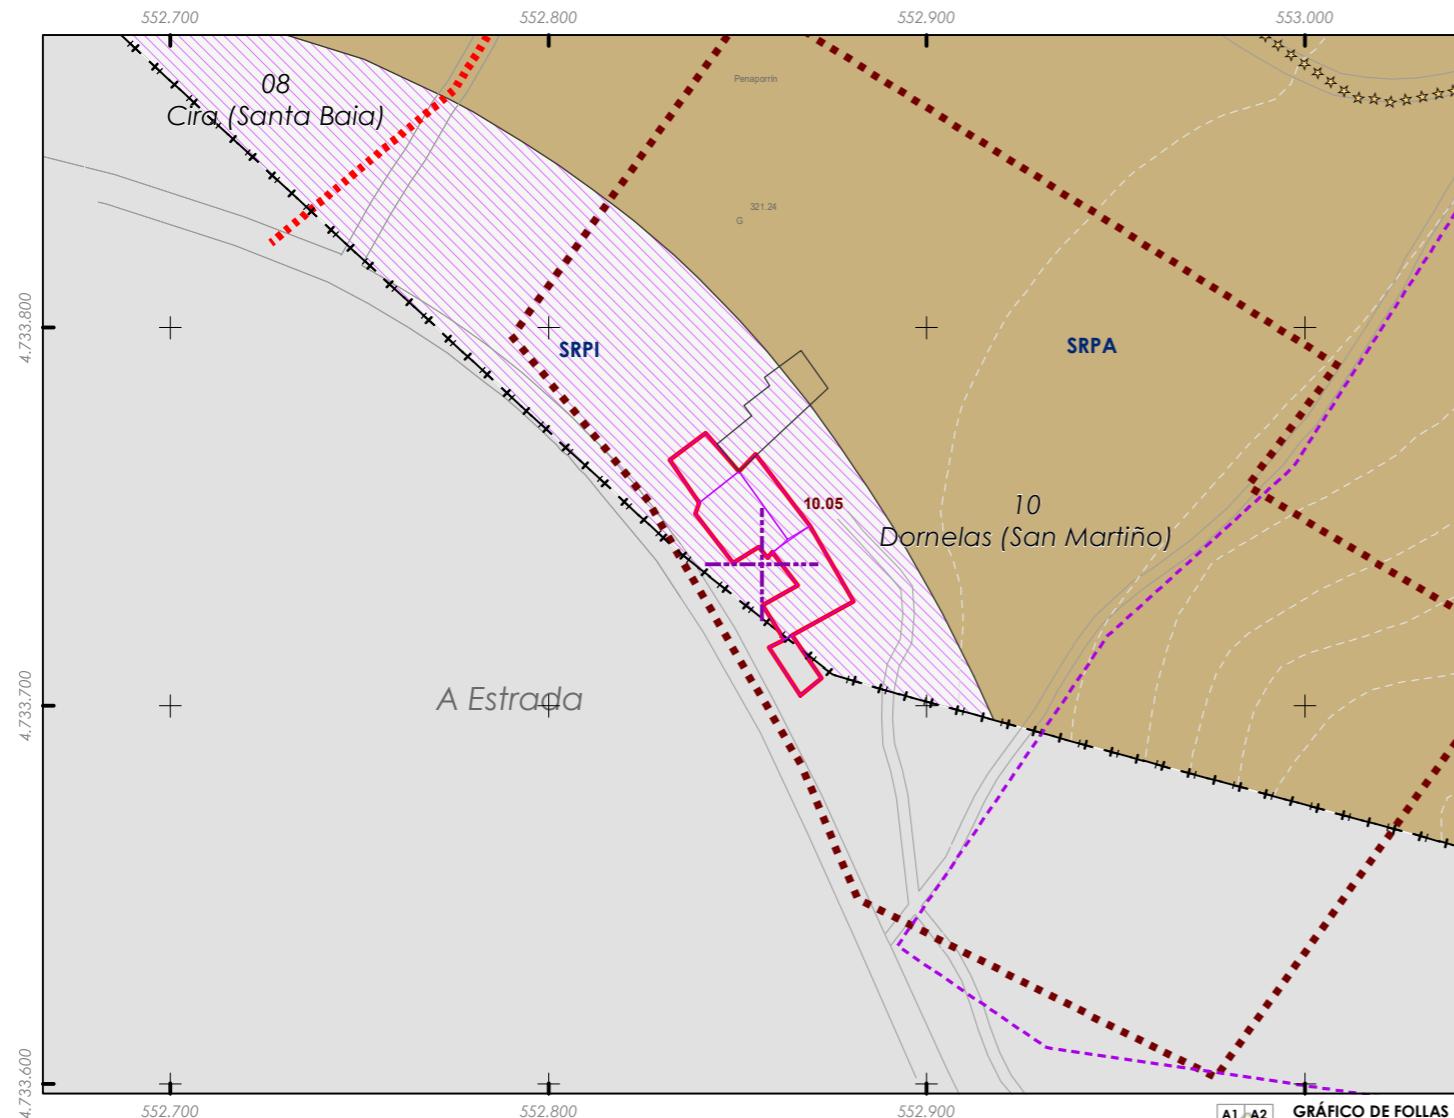

ESCALA 1:5.000

Denominación:
Pazo de Penaporrín

Localización: **Penaporrín, Bascuas**
Parroquia: **P. de Dornelas (San Martiño)**

Coordenadas UTM:

UTM X: **552982** / UTM Y: **4733960**

Sistema de coordenadas:
Proxección: (U.T.M.) ETRS89 Zona 29N
epsg: 25829
Unidades: metros

Ordenanza ou norma de aplicación:

Patrimonio cultural

Nivel de protección do ben:

Estrutural

Titularidade:

Privada

Clasificación do solo:

SRPI, SRPA

Uso actual:
Residencial

Obras permitidas:

As permitidas segundo o nivel de protección.

Determinacións para a súa conservación, rehabilitación, mellora ou recuperación:

Mellora e conservación do ben. Recuperación da contorna do mesmo desprazando o poste de formigón a outro lugar.

Estado de conservación:

Bo

Descripción do ben:

Edificación de dúas alturas. Muros de cachotaría e cuberta a catro augas con cubrición de tella cerámica curva. Portas de acceso alinteladas e fiestras rectangulares con contras. Pórtico sostido con pilastras octavadas no tramo central e con capitel moldurado. Portón de acceso formado por perpiños e con remates de pináculos e cruz latina de pedra. A destacar torre de cachotaría con ameas e seteira e arcos de medio punto en cadeirado en alzado principal, formando un pórtico. Modillóns en cornixa. Escudo de armas con helmo e efixies de leóns flanqueando un reloxo de sol rematado en pináculo. Situado ao bordo da estrada nacional. Ámbito rural formado por prados, terreos de cultivo e edificacións illadas tanto tradicionais como de nova construcción

CLASIFICACIÓN DO SOLO

PATRIMONIO CULTURAL

GRÁFICO DE FOLLAS							
A1	A2						
B1	B2	B3	B4				
C1	C2	C3	C4	C5	C6		
D1	D2	D3	D4	D5	D6	D7	
E1	E2	E3	E4	E5	E6	E7	
F1	F2	F3	F4	F5	F6	F7	
G1	G2	G3	G4	G5	G6	G7	G8
H1	H2	H3	H4	H5	H6	H7	H8
I1	I2	I3	I4	I5	I6	I7	I8
J1	J2	J3	J4	J5	J6	J7	J8
K1	K2	K3	K4	K5	K6	K7	K8
L1	L2	L3	L4	L5	L6	L7	L8
M1	M2	M3	M4	M5	M6	M7	M8
N1	N2	N3	N4	N5	N6	N7	N8
O5	O6	O7	O8				
P5	P6	P7	P8				
Q5	Q6	Q7					
R5	R6	R7					
S5	S6	S7					

REFERENCIAS AOS PLANOS
DE ORDENACIÓN:
Plano SR: D1
Plano SNR: -

Fonte de datos / Fuente de datos:
- Elaboración propia / Concello de Silleda
- Elaboración propia / Concello de Silleda



Catálogo de elementos a protexer ou recuperar


Aprobación provisional e definitiva

Xullo 2022



Código do elemento: **10.06**

Página 93 de 473

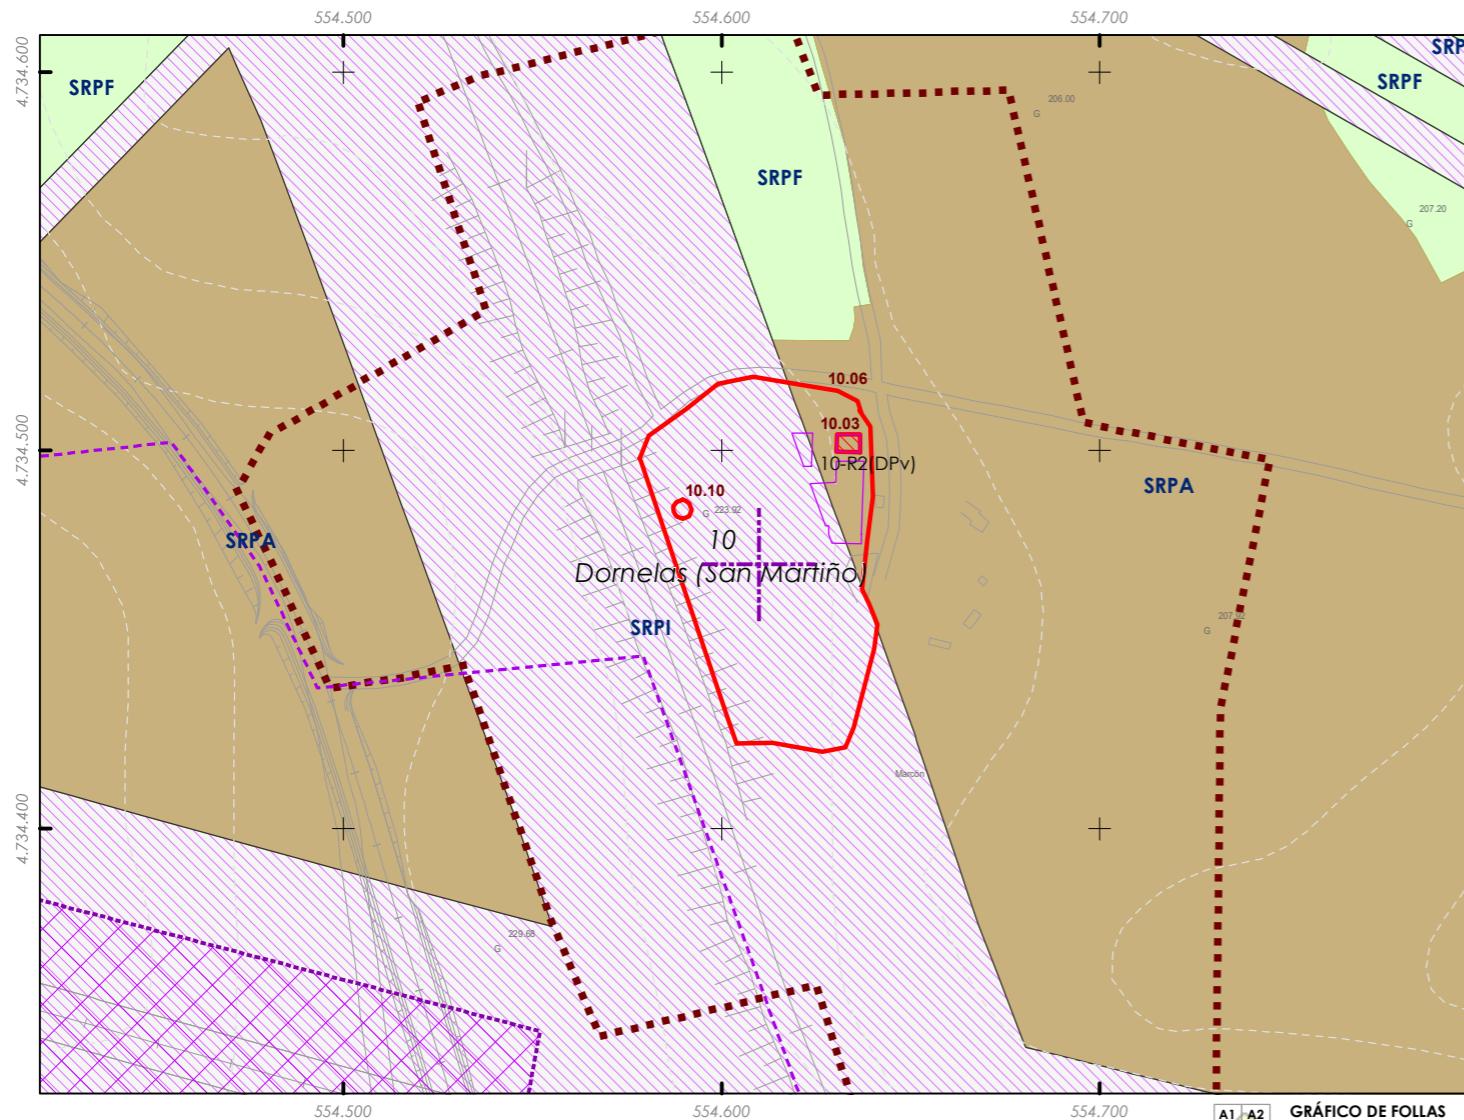

ESCALA 1:5.000

0 25 50 100 Metros

Denominación:

Pazo de Marcón ou casa de Fouciños

Localización: **Marcón**

Parroquia: **P. de Dornelas (San Martiño)**

Coordenadas UTM:

UTM X: **554739** / UTM Y: **4734690**

Sistema de coordenadas:
Proxección: (U.T.M.) ETRS89 Zona 29N
epsg: 25829
Unidades: metros

Titularidade:

Privada

Clasificación do solo:

SRPI, SRPA

Uso actual:
Residencial

Ordenanza ou norma de aplicación:

Patrimonio cultural

Nivel de protección do ben:

Estrutural

Obras permitidas:

As permitidas segundo o nivel de protección.

Determinacións para a súa conservación, rehabilitación, mellora ou recuperación:

Mellora e conservación do ben. Recuperación da contorna do mesmo desprazando o poste de formigón a outro lugar.

Estado de conservación:

Bo

Descripción do ben:

Edificación de dúas alturas. Muros de cachotaría con elementos nobres de cadeirado en perímetro de vans e cornixais. Cuberta de tella cerámica curva. Vans alintelados. Portón de acceso de madeira, con muros de cachotaría e lintel formado por unha única lousa de pedra. Situado ao lado da estrada local do núcleo e próximo á vía do ferrocarril. Ámbito rural formado por prados, monte alto e monte baixo

CLASIFICACIÓN DO SOLO

	Delimitación de Solo Urbano		SRPPC
	SNR		SRPPX
	SRPI		SRPEN
	SUD		SRPA
	SRPO		SPRF
	SRPAU		

PATRIMONIO CULTURAL

	Patrimonio Cultural
	BIC
	Contorno de protección
	Patrimonio Arqueolóxico
	API - Área de Protección Integral
	CPX - Contorno de protección de Xacemento
	Vías culturais
	Camino de Santiago
	Camino Real

Fonte de datos / Fuente de datos:
- Elaboración propia / Concello de Silleda
- Elaboración propia / Concello de Silleda

GRÁFICO DE FOLIAS							
A1	A2	B1	B2	B3	B4	C1	C2
B1	B2	B3	B4	C3	C4	C5	C6
C1	C2	C3	C4	C5	C6	C7	C8
D1	D2	D3	D4	D5	D6	D7	
E2	E3	E4	E5	E6	E7		
F2	F3	F4	F5	F6	F7		
G1	G2	G3	G4	G5	G6	G7	G8
H1	H2	H3	H4	H5	H6	H7	H8
I1	I2	I3	I4	I5	I6	I7	I8
J2	J3	J4	J5	J6	J7	J8	
K1	K2	K3	K4	K5	K6	K7	K8
L1	L2	L3	L4	L5	L6	L7	L8
M2	M3	M4	M5	M6	M7	M8	
N3	N4	N5	N6	N7	N8		
O5	O6	O7	O8				
P5	P6	P7	P8				
Q5	Q6	Q7					
R5	R6	R7					
S5	S6	S7					


REFERENCIAS AOS PLANOS
DE ORDENACIÓN:
Plano SR: C2
Plano SNR: -



Catálogo de elementos a protexer ou recuperar

Aprobación provisional e definitiva

Xullo 2022

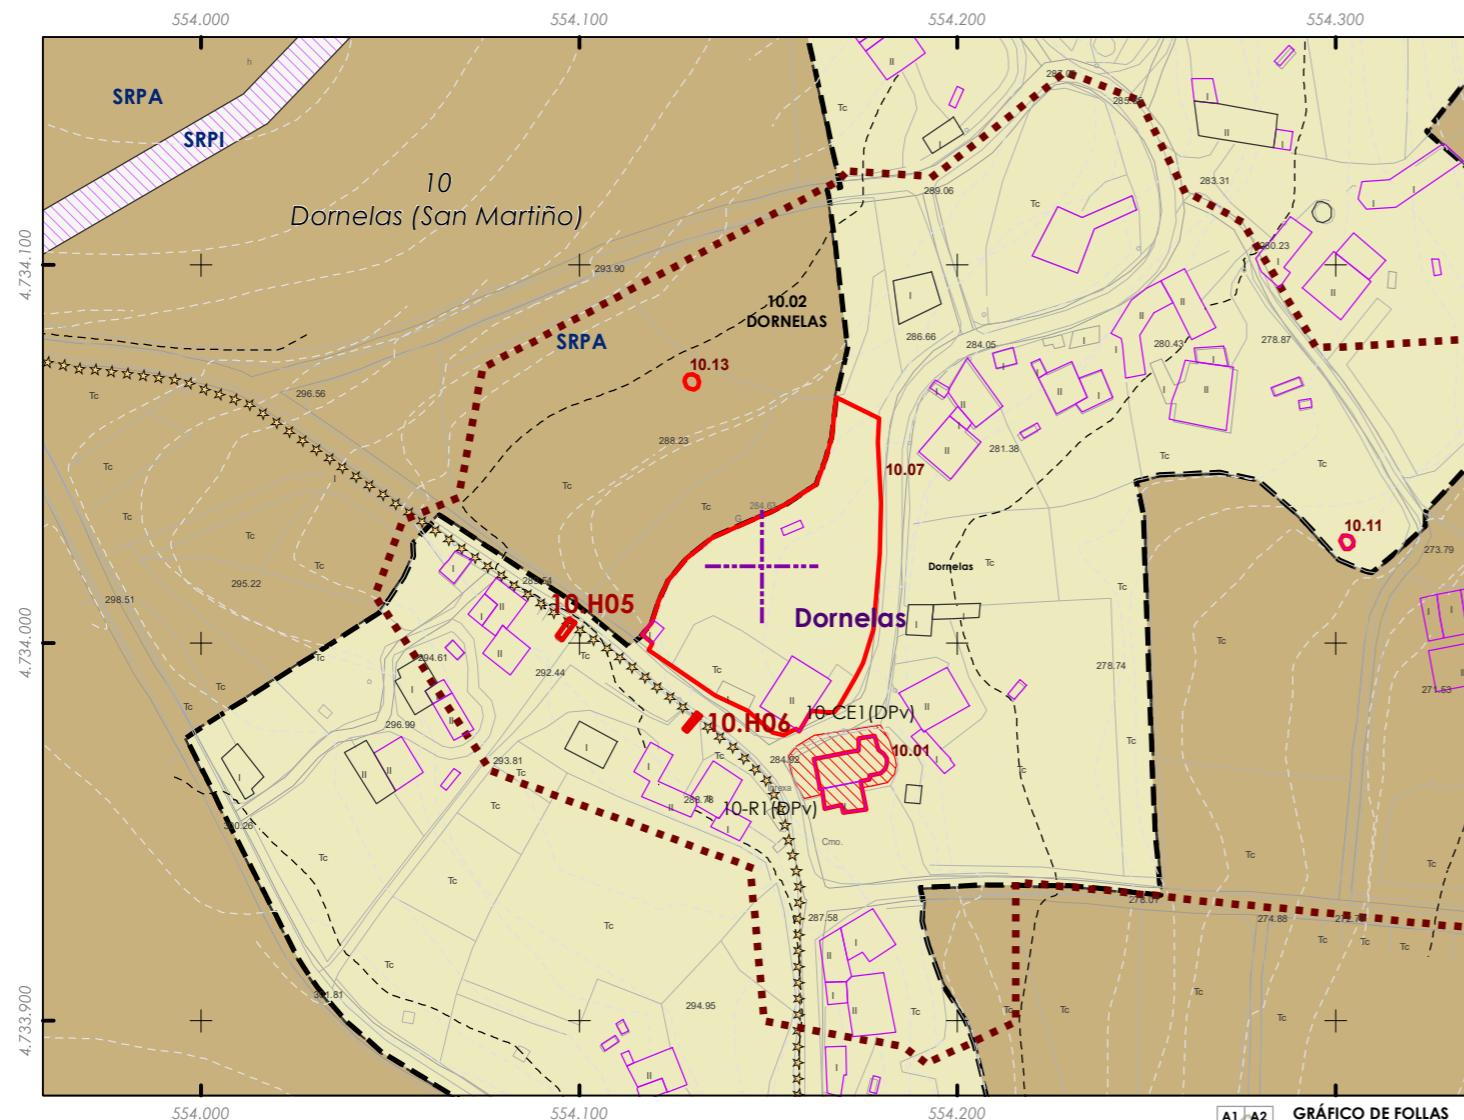

ESCALA 1:5.000
0 25 50 100 Metros

Código do elemento: **10.07**

Página 94 de 473

Coordenadas UTM:

UTM X: **554279** / UTM Y: **4734230**

Sistema de coordenadas:
Proxección: (U.T.M.) ETRS89 Zona 29N
epsg: 25829
Unidades: metros

Denominación:
Casa reitoral de Dornelas

Localización: **Dornelas**

Parroquia: **P. de Dornelas (San Martiño)**

Ordenanza ou norma de aplicación:

Patrimonio cultural

Nivel de protección do ben:

Estrutural

Obras permitidas:

As permitidas segundo o nivel de protección.

Determinacións para a súa conservación, rehabilitación, mellora ou recuperación:

Mellora e conservación do ben. Recuperación da contorna do mesmo desprazando o poste de formigón a outro lugar.

Titularidade:

Privada

Clasificación do solo:

SNR

Uso actual:
Residencial

Estado de conservación:

Regular

Descripción do ben:

Edificación de planta rectangular en dous andares. Muros de cachotaría con elementos nobres de cadeirado en perímetro de vans e cornixais. Cuberta a catro augas formada por armazón de madeira e cubrición de tella cerámica curva. Fiestras rectangulares con batente en tres corpos e carpintaría de madeira. Cornixa en pedra moldurada. Situada nun cruzamento de camiños do núcleo de Dornelas. Ámbito rural formado por prados, terreos de cultivo e edificacións illadas tanto tradicionais como de nova construcción.

CLASIFICACIÓN DO SOLO

	Delimitación de Solo Urbano		SRPPC
	SNR		SRPX
	SRPI		SRPEN
	SUD		SRPA
	SRPO		SPRF
	SRPAU		

PATRIMONIO CULTURAL

	Patrimonio Cultural
	BIC
	Contorno de protección
	API - Área de Protección Integral
	CPX - Contorno de protección de Xacemento
	Vías culturais
	Camino de Santiago
	Camino Real

Fonte de datos / Fuente de datos:
- Elaboración propia / Concello de Silleda
- Elaboración propia / Concello de Silleda

GRÁFICO DE FOLLAS

A1	A2						
B1	B2	B3	B4				
C1	C2	C3	C4	C5	C6		
D1	D2	D3	D4	D5	D6	D7	
E1	E2	E3	E4	E5	E6	E7	
F1	F2	F3	F4	F5	F6	F7	
G1	G2	G3	G4	G5	G6	G7	G8
H1	H2	H3	H4	H5	H6	H7	H8
I1	I2	I3	I4	I5	I6	I7	I8
J1	J2	J3	J4	J5	J6	J7	J8
K1	K2	K3	K4	K5	K6	K7	K8
L1	L2	L3	L4	L5	L6	L7	L8
M1	M2	M3	M4	M5	M6	M7	M8
N1	N2	N3	N4	N5	N6	N7	N8
O5	O6	O7	O8				
P5	P6	P7	P8				
Q5	Q6	Q7					
R5	R6	R7					
S5	S6	S7					

REFERENCIAS AOS PLANOS
DE ORDENACIÓN:
Plano SR: D2
Plano SNR: 176/193




Catálogo de elementos a protexer ou recuperar

Aprobación provisional e definitiva



Xullo 2022

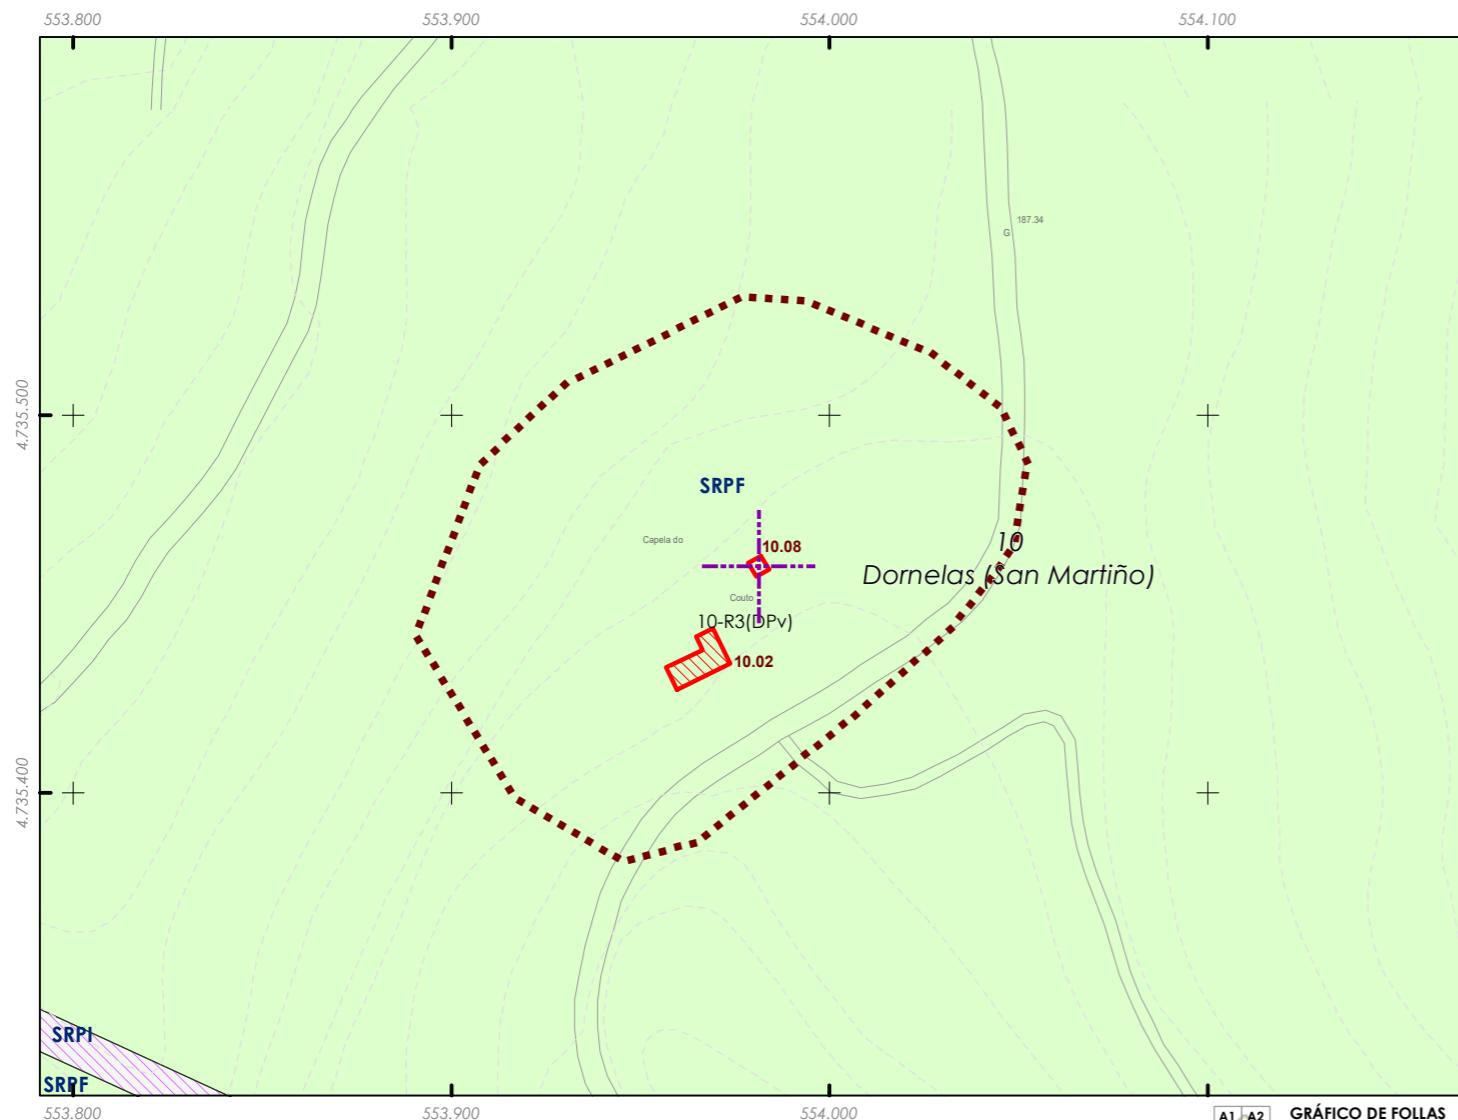

ESCALA 1:5.000
0 25 50 100 Metros

Código do elemento: **10.08**

Página 95 de 473

Coordenadas UTM:

UTM X: **554106** / UTM Y: **4735670**

Sistema de coordenadas:
Proxección: (U.T.M.) ETRS89 Zona 29N
epsg: 25829
Unidades: metros

Denominación:

Fonte en O Couto

Localización: **O Couto**

Parroquia: **P. de Dornelas (San Martiño)**

Titularidade:

Pública

Clasificación do solo:

SRPF

Uso actual:
Fonte

Ordenanza ou norma de aplicación:

Patrimonio cultural

Nivel de protección do ben:

Estructural

Obras permitidas:

As permitidas segundo o nivel de protección.

Determinacións para a súa conservación, rehabilitación, mellora ou recuperación:

Mellora e conservación do ben. Recuperación da contorna do mesmo.

Estado de conservación:

Regular

Descripción do ben:

Sinxela construcción que aproveita a abundancia de auga para o abastecimento e consumo humano. Fonte de carácter comunal. Pertence ao grupo de fontes de cano. Consta dun muro de cachotaría con remate triangular que a encabeza e dun cano situado nunha lousa de pedra circular, este conduce a auga ao exterior procedente da boca da mina. A auga é vertida nunha pila de planta rectangular formada por unha única lousa de pedra labrada, desta sobresae un cano de pedra de sección octogonal. Está situada ao bordo da estrada local, na mesma parcela que a capela e o palco de festa. Ámbito rural formado por prados, terreos de cultivo e arboredo


CLASIFICACIÓN DO SOLO

PATRIMONIO CULTURAL

	Patrimonio Cultural
	BIC
	Contorno de protección
	Patrimonio Arqueológico
	API - Área de Protección Integral
	CPX - Contorno de protección de Xacemento
	Vías culturais
	Camino de Santiago
	Camino Real

GRÁFICO DE FOLLAS							
B1	B2	B3	B4	C1	C2	C3	C4
C5	C6	D1	D2	D3	D4	D5	D6
D7	E1	E2	E3	E4	E5	E6	E7
F1	F2	F3	F4	F5	F6	F7	
G1	G2	G3	G4	G5	G6	G7	G8
H1	H2	H3	H4	H5	H6	H7	H8
I1	I2	I3	I4	I5	I6	I7	I8
J1	J2	J3	J4	J5	J6	J7	J8
K1	K2	K3	K4	K5	K6	K7	K8
L1	L2	L3	L4	L5	L6	L7	L8
M1	M2	M3	M4	M5	M6	M7	M8
N1	N2	N3	N4	N5	N6	N7	N8
O5	O6	O7	O8	P5	P6	P7	P8
Q5	Q6	Q7		R5	R6	R7	
S5	S6	S7					


REFERENCIAS AOS PLANOS
DE ORDENACIÓN:
Plano SR: B2
Plano SNR: -

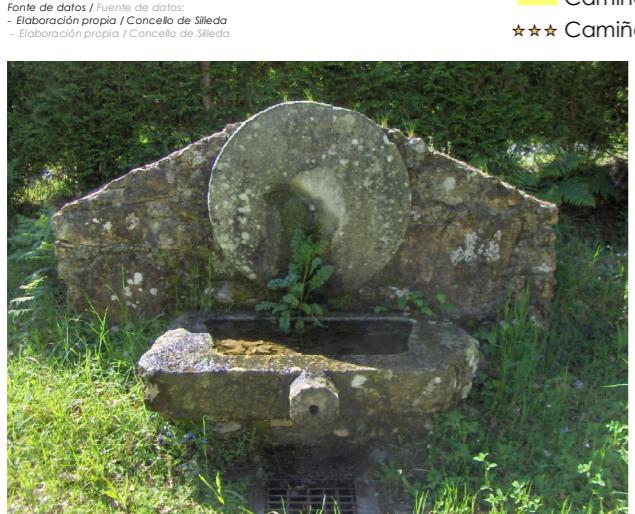

Catálogo de elementos a protexer ou recuperar

Aprobación provisional e definitiva

Xullo 2022

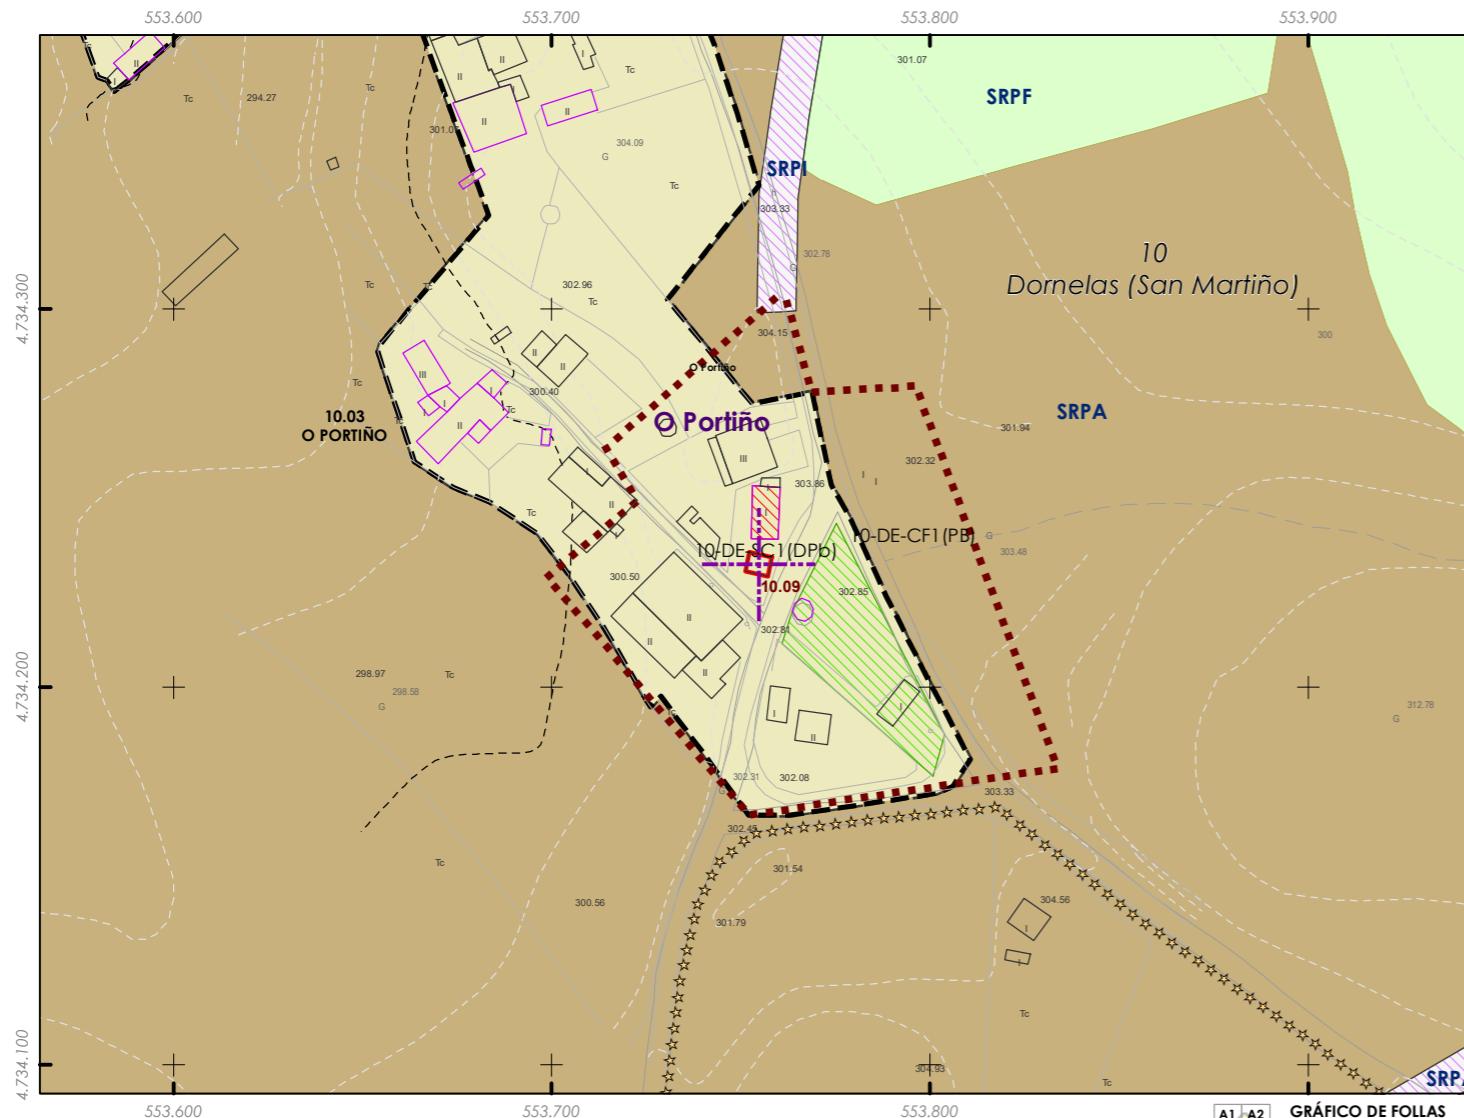

CLASIFICACIÓN DO SOLO

Delimitación de Solo Urbano	SRPPC
SNR	
SRPI	
SUD	
SRPO	
SRPAU	


PATRIMONIO CULTURAL

Patrimonio Cultural	Red square icon
BIC	Blue dots icon
Contorno de protección	Red dashed line icon
Patrimonio Arqueolóxico	
API - Área de Protección Integral	Purple dashed line icon
CPX - Contorno de protección de Xacemento	Pink dashed line icon
Vías culturais	
Camiño de Santiago	Purple dashed line icon
Camiño Real	Gold stars icon

Fonte de datos / Fuente de datos:
- Elaboración propia / Concello de Silleda
- Elaboración propia / Concello de Silleda

GRÁFICO DE FOLLAS							
A1	A2	B1	B2	B3	B4	C1	C2
B1	B2	B3	B4	C1	C2	C3	C4
C1	C2	C3	C4	C5	C6	D1	D2
D1	D2	D3	D4	D5	D6	D7	E1
E2	E3	E4	E5	E6	E7	F2	F3
F2	F3	F4	F5	F6	F7	G1	G2
G1	G2	G3	G4	G5	G6	G7	G8
H1	H2	H3	H4	H5	H6	H7	H8
I1	I2	I3	I4	I5	I6	I7	I8
J2	J3	J4	J5	J6	J7	J8	K1
K1	K2	K3	K4	K5	K6	K7	K8
L1	L2	L3	L4	L5	L6	L7	L8
M2	M3	M4	M5	M6	M7	M8	N3
N3	N4	N5	N6	N7	N8	O5	O6
O5	O6	O7	O8	P5	P6	P7	P8
Q5	Q6	Q7	R5	R6	R7	S5	S6
S5	S6	S7					

REFERENCIAS AOS PLANOS
DE ORDENACIÓN:
Plano SR: C2
Plano SNR: 182/193

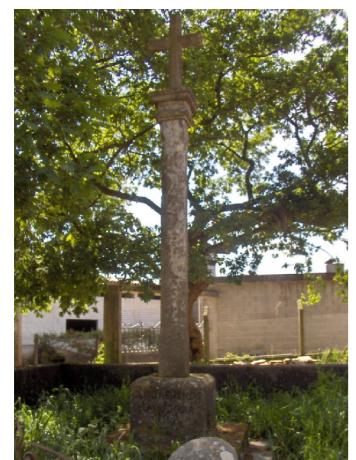

ESCALA 1:5.000
0 25 50 100 Metros

Código do elemento: 10.09

Página 96 de 473

Coordenadas UTM:

UTM X: 553880 / UTM Y: 4734450

Sistema de coordenadas:
Proxección: (U.T.M.) ETRS89 Zona 29N
epsg: 25829
Unidades: metros

Denominación:
Cruceiro en O Portiño
Localización: **O Portiño**
Parroquia: **P. de Dornelas (San Martiño)**

Ordenanza ou norma de aplicación:

Patrimonio cultural

Nivel de protección do ben:

Integral

BIC en aplicación do Decreto 571/1963, e art. 92.1.a da lei 5/2016 (LPCG).

Obras permitidas:

As permitidas segundo o nivel de protección.

Determinacións para a súa conservación, rehabilitación, mellora ou recuperación:

Mellora e conservación do ben.

Titularidade:

Privada

Clasificación do solo:

SNR

Uso actual:
Relixioso

Estado de conservación:

Bo


Descripción do ben:

Cruceiro situado nun recinto pechado con murete de cachotaría. Plataforma de dúas bancadas. Base cuadrangular con arestas superiores achaflanadas I inscrición nun dos seus lados. Fuste de sección cuadrangular, octavado no tramo central. Capitel moldurado e cruz latina de pedra de brazos octavados. Ámbito rural formado por prados, hortas, monte baixo e edificacións tradicionais e de nova construcción illadas

Catálogo de elementos a protexer ou recuperar

Aprobación provisional e definitiva

Xullo 2022

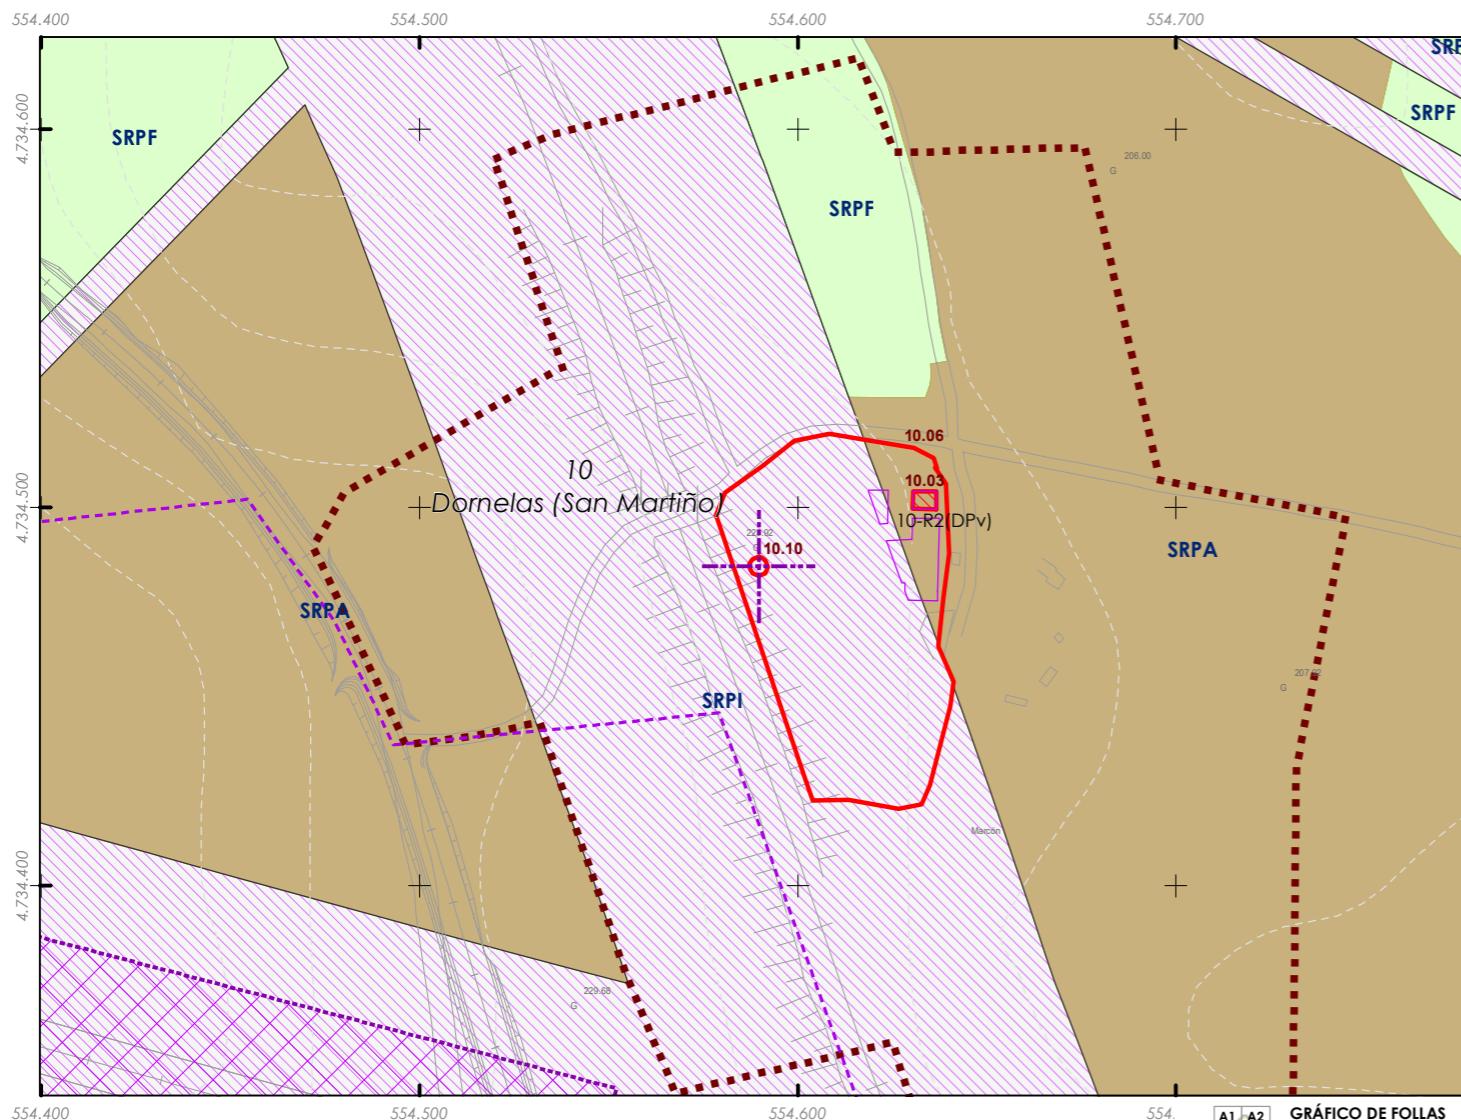

CLASIFICACIÓN DO SOLO

	Delimitación de Solo Urbano		SRPPC
	SNR		SRPPX
	SRPI		SRPEN
	SUD		SRPA
	SRPO		SPRF
	SRPAU		

PATRIMONIO CULTURAL

	Patrimonio Cultural
	BIC
	Contorno de protección
	Patrimonio Arqueolóxico
	API - Área de Protección Integral
	CPX - Contorno de protección de Xacemento
	Vías culturais
	Camiño de Santiago
	Camiño Real

Fonte de datos / Fuente de datos:
- Elaboración propia / Concello de Silleda
- Elaboración propia / Concello de Silleda

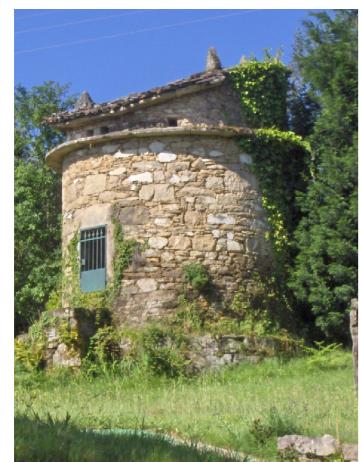


GRÁFICO DE FOLIAS	
A1	A2
B1	B2
B3	B4
C1	C2
C3	C4
C5	C6
D1	D2
D3	D4
D5	D6
D7	D8
E1	E2
E3	E4
E5	E6
E7	E8
F1	F2
F3	F4
F5	F6
F7	F8
G1	G2
G3	G4
G5	G6
G7	G8
H1	H2
H3	H4
H5	H6
H7	H8
I1	I2
I3	I4
I5	I6
I7	I8
J1	J2
J3	J4
J5	J6
J7	J8
K1	K2
K3	K4
K5	K6
K7	K8
L1	L2
L3	L4
L5	L6
L7	L8
M1	M2
M3	M4
M5	M6
M7	M8
N1	N2
N3	N4
N5	N6
N7	N8
O5	O6
O7	O8
P5	P6
P7	P8
Q5	Q6
Q7	Q8
R5	R6
R7	R8
S5	S6
S7	S8

REFERENCIAS AOS PLANOS
DE ORDENACIÓN:
Plano SR: C2
Plano SNR: -

ESCALA 1:5.000
0 25 50 100 Metros

Código do elemento: 10.10

Página 97 de 473

Coordenadas UTM:

UTM X: 554714 / UTM Y: 4734700

Sistema de coordenadas:
Proxección: (U.T.M.) ETRS89 Zona 29N
epsg: 25829
Unidades: metros

Denominación:
Pombal do Pazo de Marcón

Localización: **Marcón**
Parroquia: **P. de Dornelas (San Martiño)**

Ordenanza ou norma de aplicación:

Patrimonio cultural

Nivel de protección do ben:
Estrutural

Obras permitidas:

As permitidas segundo o nivel de protección.

Determinacións para a súa conservación, rehabilitación, mellora ou recuperación:

Mellora, consolidación e conservación do ben. Recuperación da contorna do mesmo.

Titularidade:

Privada

Clasificación do solo:

SRPI

Uso actual:
Pombal

Estado de conservación:

Bo

Descripción do ben:

Orixinal e coidada peza arquitectónica que serve para abeirar e criar pombas. Situado no interior da parcela do Pazo De Marcón. Pombal realizado por construtores populares locais e que outorga distinción. Volumetría cilíndrica con cuberta a unha auga. Estrutura de muros herméticos de cachotaría rematados cun aleiro sobre o que se sitúan uns pequenos ocos para o acceso das pombas. Cuberta de tella cerámica curva con pendente pronunciada e remates en pináculos, asentada sobre outro aleiro e con "Cortavientos". O único van existente é unha porta de acceso de pequenas dimensóns, elevada do terreo natural con escaleiras de cachotaría para o seu acceso. Ámbito rural formado por prados e monte baixo"

Catálogo de elementos a protexer ou recuperar


Aprobación provisional e definitiva

Xullo 2022



Código do elemento: **10.11**

Página 98 de 473

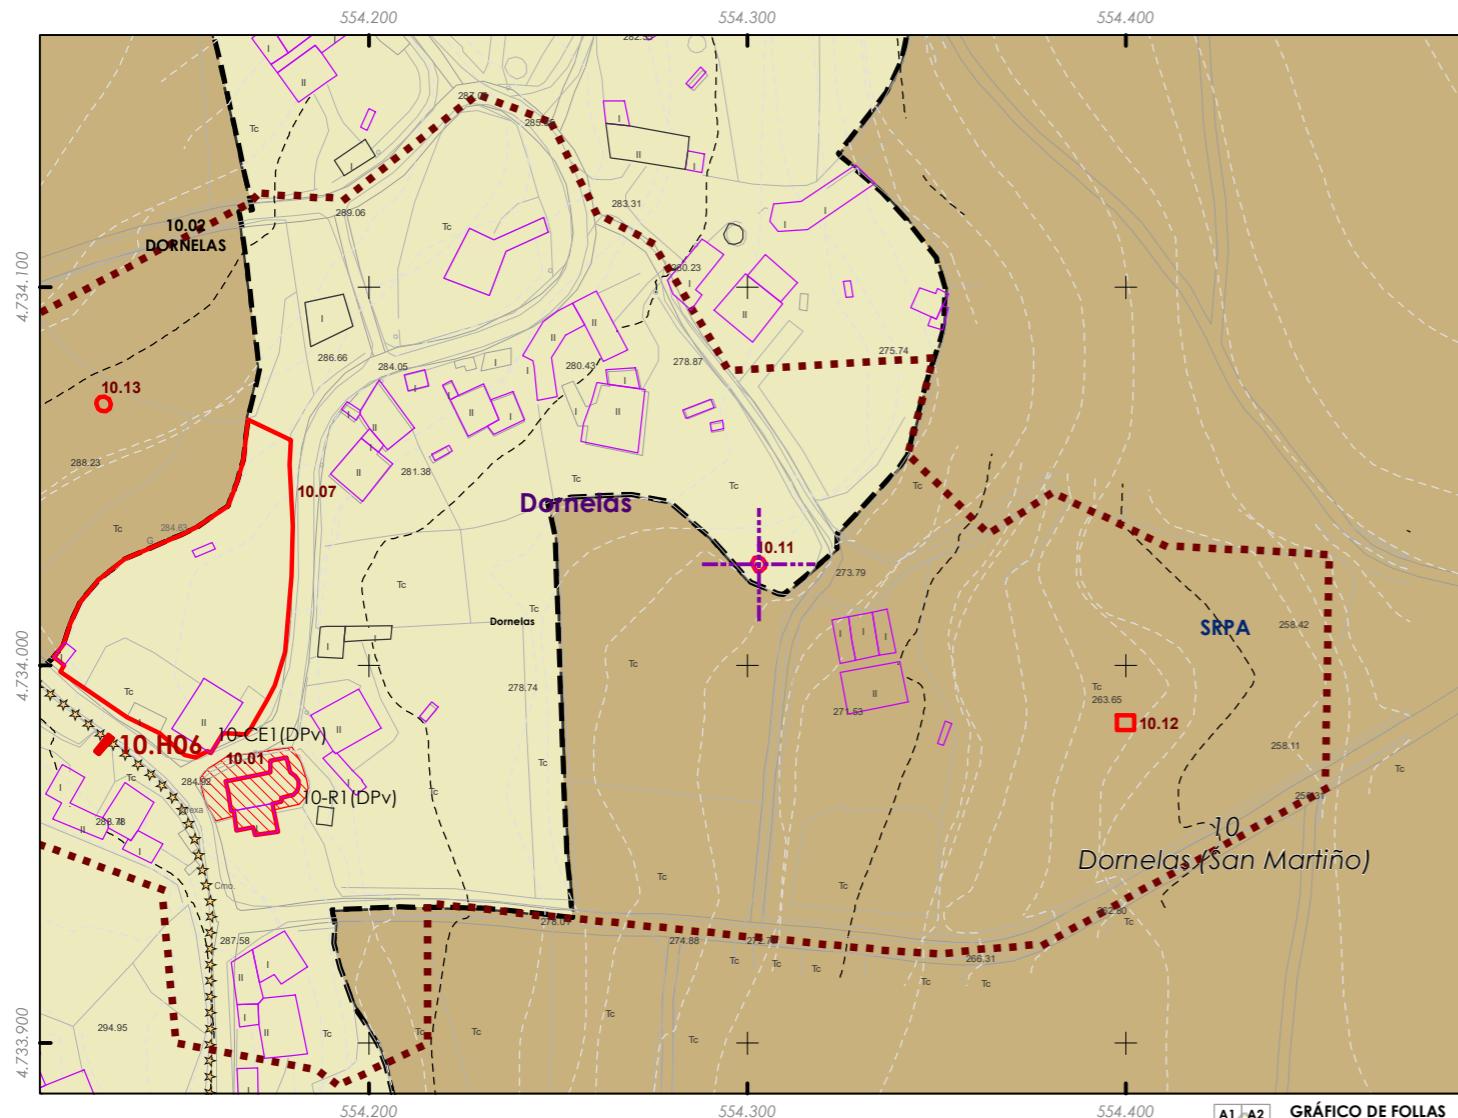

ESCALA 1:5.000
0 25 50 100 Metros

Denominación:
Pombal en Dornelas 1
Localización: **Dornelas**
Parroquia: **P. de Dornelas (San Martiño)**

Coordinadas UTM:
UTM X: **554428** / UTM Y: **4734240**
Sistema de coordenadas:
Proxección: (U.T.M.) ETRS89 Zona 29N
epsg: 25829
Unidades: metros

Ordenanza ou norma de aplicación:

Patrimonio cultural

Nivel de protección do ben:

Estrutural

Obras permitidas:

As permitidas segundo o nivel de protección.

Determinacións para a súa conservación, rehabilitación, mellora ou recuperación:

Mellora, consolidación e conservación do ben. Recuperación da contorna do mesmo.

Titularidade:

Privada

Clasificación do solo:

SNR

Uso actual:

Pombal

Estado de conservación:

Regular

Descripción do ben:

Orixinal e coidada peza arquitectónica que serve para abeirar e criar pombas. Situado no interior unha parcela privada. Pombal realizado por construtores populares locais e que outorga distinción. Volumetría cilíndrica con cuberta a unha auga. Estrutura de muros herméticos de cachotaría rematados cun aleiro sobre o que se sitúan uns pequenos ocos para o acceso das pombas. Cuberta de cachotaría con pendente pronunciada. O único van existente é unha porta de acceso de pequenas dimensóns, con ocos de ventilación e elevada do terreo natural. Ámbito formado por prados, terreos de cultivo, monte baixo e edificacións illadas tanto tradicionais como de nova construcción.

CLASIFICACIÓN DO SOLO

	SRPPC
	SRPPX
	SRPEN
	SRPA
	SPRF

PATRIMONIO CULTURAL

	Patrimonio Cultural
	BIC
	Contorno de protección
	API - Área de Protección Integral
	CPX - Contorno de protección de Xacemento
	Vías culturais
	Camino de Santiago
	Camino Real

GRÁFICO DE FOLIAS							
A1	A2	B1	B2	B3	B4		
B1	B2	C1	C2	C3	C4	C5	C6
C1	C2	D1	D2	D3	D4	D5	D6
D1	D2	D3	D4	D5	D6	D7	
E1	E2	E3	E4	E5	E6	E7	
F1	F2	F3	F4	F5	F6	F7	
G1	G2	G3	G4	G5	G6	G7	G8
H1	H2	H3	H4	H5	H6	H7	H8
I1	I2	I3	I4	I5	I6	I7	I8
J1	J2	J3	J4	J5	J6	J7	J8
K1	K2	K3	K4	K5	K6	K7	K8
L1	L2	L3	L4	L5	L6	L7	L8
M1	M2	M3	M4	M5	M6	M7	M8
N1	N2	N3	N4	N5	N6	N7	N8
O5	O6	O7	O8				
P5	P6	P7	P8				
Q5	Q6	Q7					
R5	R6	R7					
S5	S6	S7					

REFERENCIAS AOS PLANOS DE ORDENACIÓN:
Plano SR: D2
Plano SNR: 176/193


Fonte de datos / Fuente de datos:
- Elaboración propia / Concello de Silleda
- Elaboración propia / Concello de Silleda



Catálogo de elementos a protexer ou recuperar

Aprobación provisional e definitiva

Xullo 2022

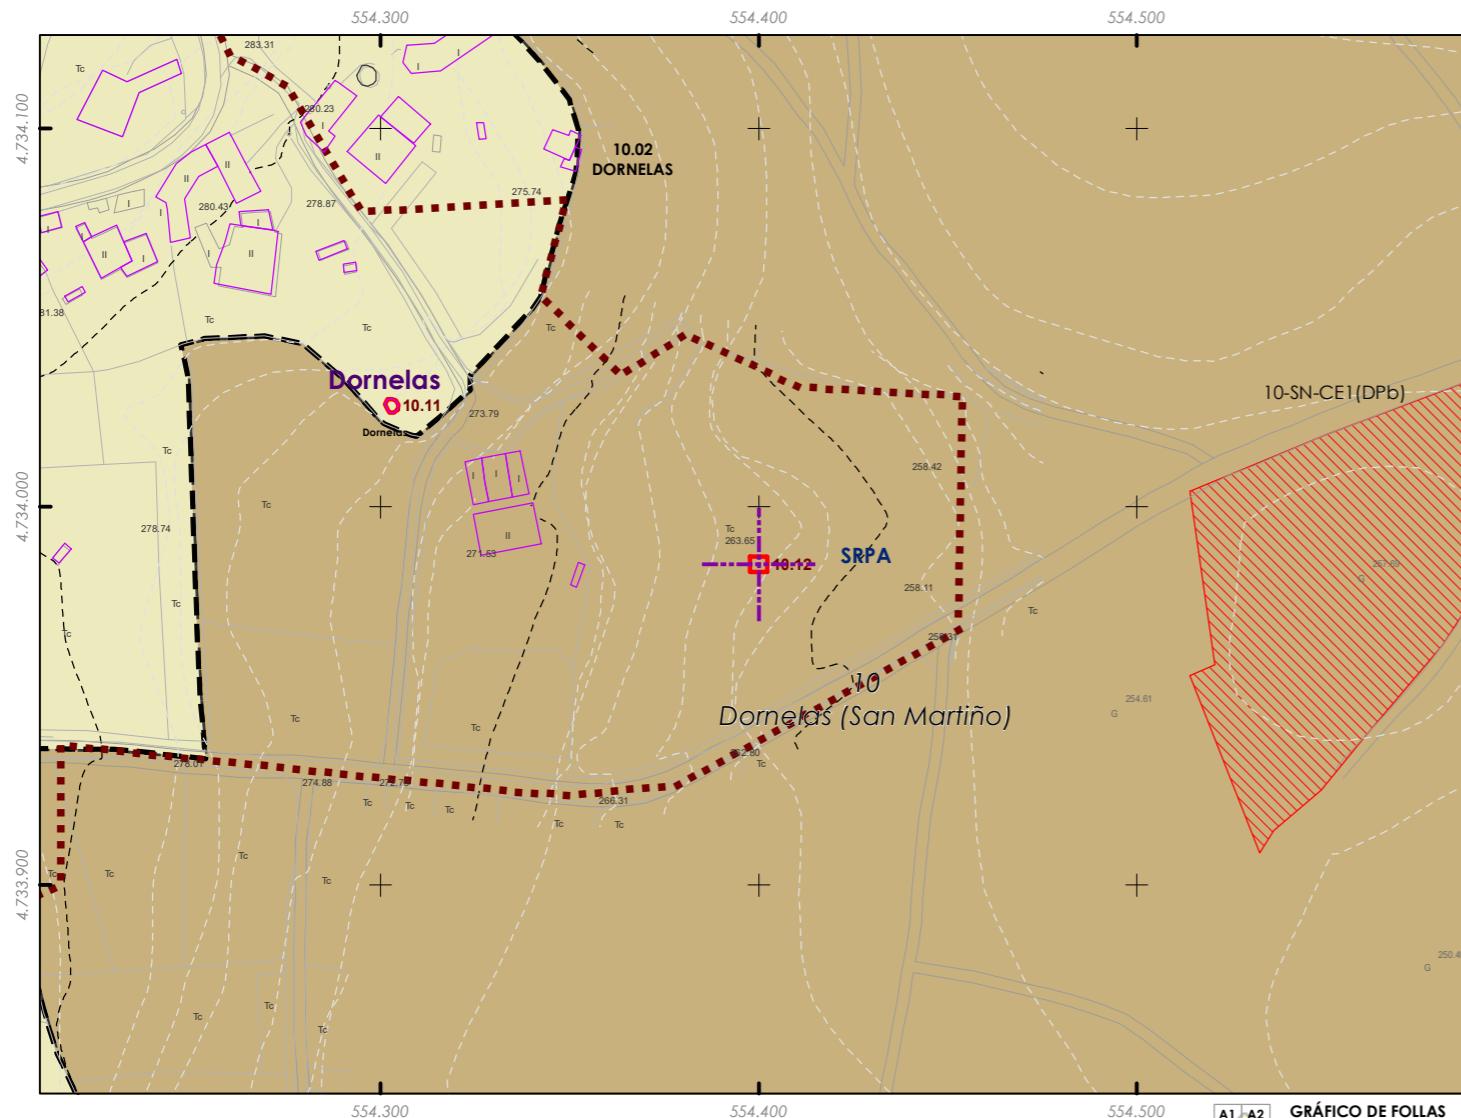

ESCALA 1:5.000
0 25 50 100 Metros

Código do elemento: **10.12**

Página 99 de 473

Denominación:
Pombal en Dornelas 2
Localización: **Dornelas**
Parroquia: **P. de Dornelas (San Martiño)**

Coordinadas UTM:
UTM X: **554525** / UTM Y: **4734200**
Sistema de coordenadas:
Proyección: (U.T.M.) ETRS89 Zona 29N
epsg: 25829
Unidades: metros

Ordenanza ou norma de aplicación:

Patrimonio cultural

Nivel de protección do ben:

Estrutural

Obras permitidas:

As permitidas segundo o nivel de protección.

Determinacións para a súa conservación, rehabilitación, mellora ou recuperación:
Recuperación do ben acorde ao seu nivel de protección.
Recuperación da contorna do mesmo.

Titularidade:

Privada

Clasificación do solo:

SRPA

Uso actual:

Pombal

Estado de conservación:

Malo

Descripción do ben:

Pombal en moi mal estado de conservación debido á vexetación e arboredo que o está a destruír. Planta rectangular con muros cegos de cachotaría. Ámbito rural formado por prados, monte baixo e edificacións tradicionais e de nova construcción illadas

CLASIFICACIÓN DO SOLO

	SRPPC
	SRPPX
	SRPEN
	SRPA
	SPRF
	SRPAU

PATRIMONIO CULTURAL

	Patrimonio Cultural
	BIC
	Contorno de protección
	Patrimonio Arqueológico
	API - Área de Protección Integral
	CPX - Contorno de protección de Xacemento
	Vías culturais

GRÁFICO DE FOLLAS							
B1	B2	B3	B4				
C1	C2	C3	C4	C5	C6		
D1	D2	D3	D4	D5	D6	D7	
E2	E3	E4	E5	E6	E7		
F2	F3	F4	F5	F6	F7		
G1	G2	G3	G4	G5	G6	G7	G8
H1	H2	H3	H4	H5	H6	H7	H8
I1	I2	I3	I4	I5	I6	I7	I8
J2	J3	J4	J5	J6	J7	J8	
K1	K2	K3	K4	K5	K6	K7	K8
L1	L2	L3	L4	L5	L6	L7	L8
M2	M3	M4	M5	M6	M7	M8	
N3	N4	N5	N6	N7	N8		
O5	O6	O7	O8				
P5	P6	P7	P8				
Q5	Q6	Q7					
R5	R6	R7					
S5	S6	S7					

REFERENCIAS AOS PLANOS
DE ORDENACIÓN:
Plano SR: D2
Plano SNR: 176/193


Fonte de datos / Fuente de datos:
- Elaboración propia / Concello de Silleda
- Elaboración propia / Concello de Silleda



Catálogo de elementos a protexer ou recuperar

Aprobación provisional e definitiva

Xullo 2022

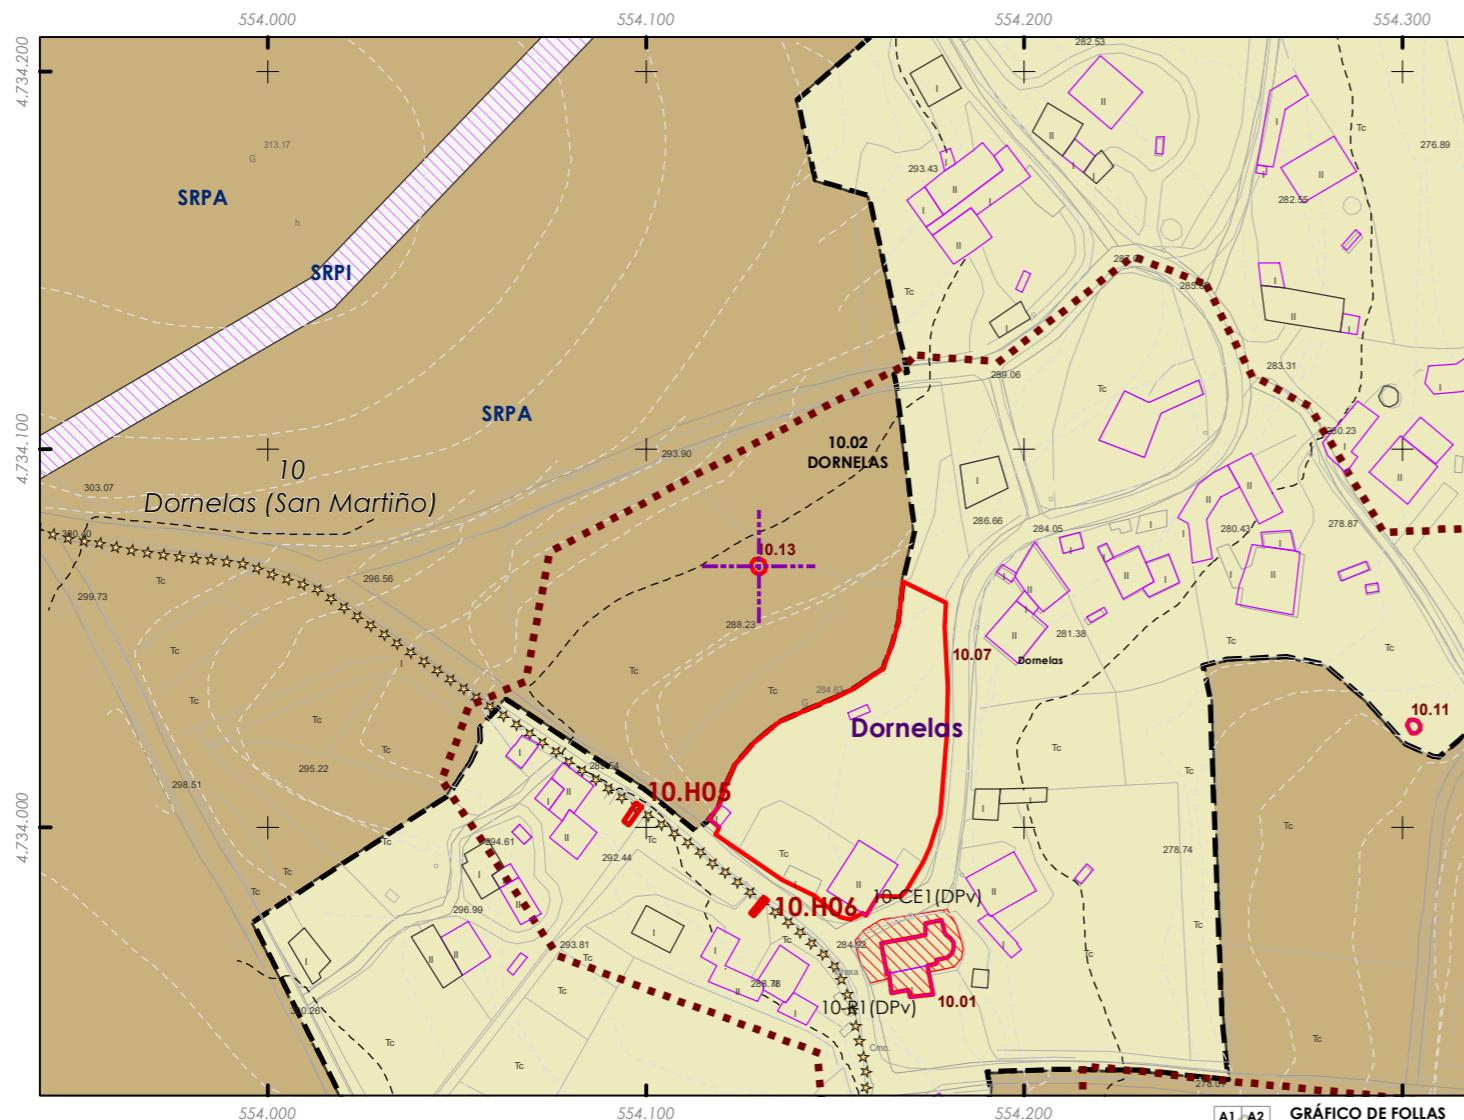

CLASIFICACIÓN DO SOLO

	Delimitación de Solo Urbano		SRPPC
	SNR		SRPPX
	SRPI		BIC
	SUD		Contorno de protección
	SRPO		Patrimonio Arqueolóxico
	SRPAU		API - Área de Protección Integral
			CPX - Contorno de protección de Xacemento

Fonte de datos / Fuente de datos:
- Elaboración propia / Concello de Silleda
- Elaboración propia / Concello de Silleda

PATRIMONIO CULTURAL

	Patrimonio Cultural
	BIC
	Contorno de protección
	Patrimonio Arqueolóxico
	API - Área de Protección Integral
	CPX - Contorno de protección de Xacemento
	Vías culturais
	Camiño de Santiago
	Camiño Real

GRÁFICO DE FOLIAS							
A1	A2	B3	B4	C1	C2	C3	C4
B1	B2	B3	B4	C1	C2	C3	C4
C1	C2	C3	C4	C5	C6	C7	C8
D1	D2	D3	D4	D5	D6	D7	D8
E1	E2	E3	E4	E5	E6	E7	E8
F1	F2	F3	F4	F5	F6	F7	F8
G1	G2	G3	G4	G5	G6	G7	G8
H1	H2	H3	H4	H5	H6	H7	H8
I1	I2	I3	I4	I5	I6	I7	I8
J1	J2	J3	J4	J5	J6	J7	J8
K1	K2	K3	K4	K5	K6	K7	K8
L1	L2	L3	L4	L5	L6	L7	L8
M1	M2	M3	M4	M5	M6	M7	M8
N1	N2	N3	N4	N5	N6	N7	N8
O5	O6	O7	O8	P5	P6	P7	P8
Q5	Q6	Q7		R5	R6	R7	
S5	S6	S7					

REFERENCIAS AOS PLANOS
DE ORDENACIÓN:
Plano SR: D2
Plano SNR: 176/193



ESCALA 1:5.000
0 25 50 100 Metros

Código do elemento: **10.13**

Página 100 de 473

Coordenadas UTM:

UTM X: **554255** / UTM Y: **4734280**

Sistema de coordenadas:
Proxección: (U.T.M.) ETRS89 Zona 29N
epsg: 25829
Unidades: metros

Titularidade:

Privada

Clasificación do solo:

SRPA

Uso actual:
Pombo

Denominación:
Pombo en Dornelas 3

Localización: **Dornelas**

Parroquia: **P. de Dornelas (San Martiño)**

Ordenanza ou norma de aplicación:

Patrimonio cultural

Nivel de protección do ben:

Estrutural

Obras permitidas:

As permitidas segundo o nivel de protección.

Determinacións para a súa conservación, rehabilitación, mellora ou recuperación:

Recuperación do ben acorde ao seu nivel de protección.

Recuperación da contorna do mesmo. Reconstrucción do hórreo que está danado acorde ao que ésta ben.

Estado de conservación:

Regular

Descripción do ben:

Orixinal e coidada peza arquitectónica que serve para abeirar e criar pombas. Situado no interior da parcela privada, nun lugar protexido do vento e nun espazo con ábores. Pombo realizado por construtores populares locais e que outorga distinción. Volumetría cilíndrica con cuberta a unha auga. Estrutura de muros herméticos de cachotaría rematados cun aleiro sobre o que se sitúan uns pequenos ocos para o acceso das pombas. Cuberta de tella cerámica curva cunha pequena pendente asentada sobre outro aleiro e con Cortaventos. O único van existente é unha porta de acceso de pequenas dimensións elevada do terreo natural. Ámbito rural formado por prados, monte baixo e edificacións tradicionais e de nova construcción illadas"

Catálogo de elementos a protexer ou recuperar


Aprobación provisional e definitiva

Xullo 2022



Código do elemento: **10.14**

Página 101 de 473

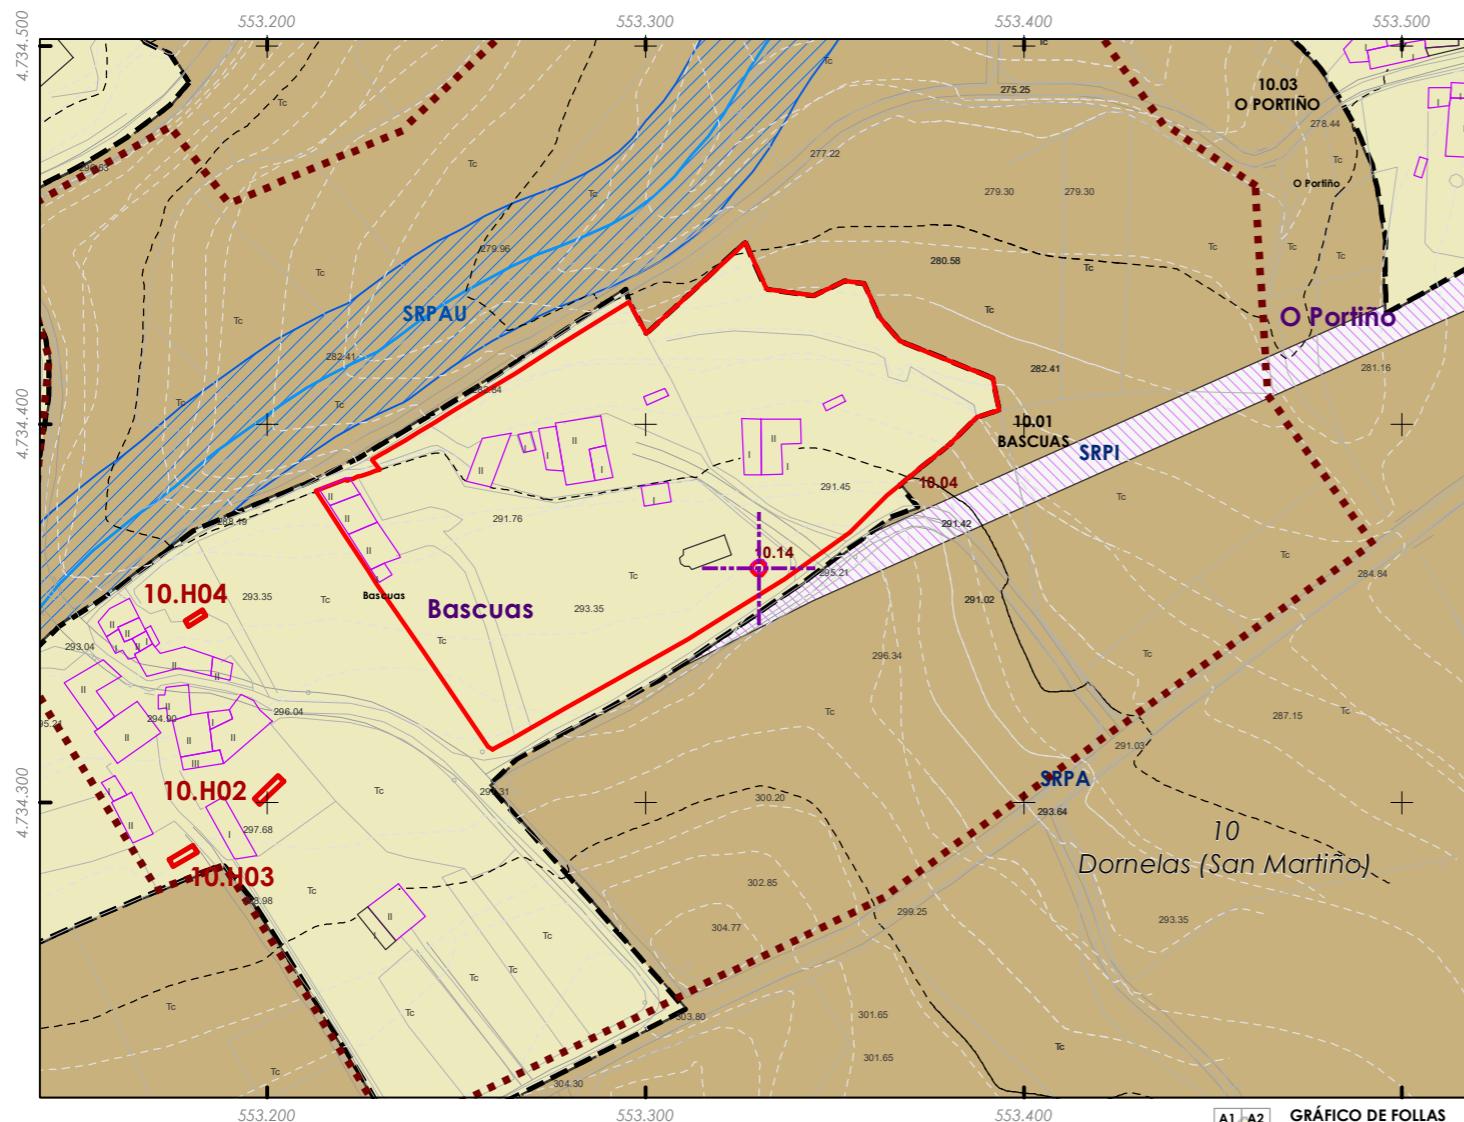

ESCALA 1:5.000
0 25 50 100 Metros

Denominación:
Pombal do pazo de Bascuas

Localización: **Bascuas**
Parroquia: **P. de Dornelas (San Martiño)**

Coordenadas UTM:

UTM X: **553455** / UTM Y: **4734580**

Sistema de coordenadas:
Proxección: (U.T.M.) ETRS89 Zona 29N
epsg: 25829
Unidades: metros

Titularidade:

Privada

Clasificación do solo:

SNR

Uso actual:
Pombal

Ordenanza ou norma de aplicación:

Patrimonio cultural

Nivel de protección do ben:

Estrutural

Obras permitidas:

As permitidas segundo o nivel de protección.

Determinacións para a súa conservación, rehabilitación, mellora ou recuperación:

Mellora e conservación do ben.

Estado de conservación:

Bo

Descripción do ben:

Orixinal e coidada peza arquitectónica que serve para abeirar e criar pombas. Situado no interior da parcela do Pazo de Bascuas, nun lugar protexido do vento e nun espazo sen árbores. Volumetría cilíndrica con cuberta a unha auga. Estrutura de muros herméticos de cachotaría rematados cun aleiro sobre o que se sitúan uns pequenos ocos para o acceso das pombas. Cuberta lxeiramente inclinada e con remates de pináculos. O único van existente é unha porta de acceso de pequenas dimensións elevada do terreo natural. Ámbito rural formado por prados, monte baixo e edificacións illadas tanto tradicionais como de nova construcción.

CLASIFICACIÓN DO SOLO

	Delimitación de Solo Urbano		SRPPC
	SNR		SRPPX
	SRPI		SRPEN
	SUD		SRPA
	SRPO		SPRF
	SRPAU		

PATRIMONIO CULTURAL

	Patrimonio Cultural
	BIC
	Contorno de protección
	Patrimonio Arqueológico
	API - Área de Protección Integral
	CPX - Contorno de protección de Xacemento
	Vías culturais
	Camiño de Santiago
	Camiño Real

Fonte de datos / Fuente de datos:
- Elaboración propia / Concello de Silleda
- Elaboración propia / Concello de Silleda

GRÁFICO DE FOLIAS							
B1	B2	B3	B4	C1	C2	C3	C4
C5	C6	D1	D2	D3	D4	D5	D6
D7	E1	E2	E3	E4	E5	E6	E7
F1	F2	F3	F4	F5	F6	F7	
G1	G2	G3	G4	G5	G6	G7	G8
H1	H2	H3	H4	H5	H6	H7	H8
I1	I2	I3	I4	I5	I6	I7	I8
J1	J2	J3	J4	J5	J6	J7	J8
K1	K2	K3	K4	K5	K6	K7	K8
L1	L2	L3	L4	L5	L6	L7	L8
M1	M2	M3	M4	M5	M6	M7	M8
N1	N2	N3	N4	N5	N6	N7	N8
O5	O6	O7	O8				
P5	P6	P7	P8				
Q5	Q6	Q7					
R5	R6	R7					
S5	S6	S7					


REFERENCIAS AOS PLANOS
DE ORDENACIÓN:
Plano SR: C1
Plano SNR: 180/193



Catálogo de elementos a protexer ou recuperar

Aprobación provisional e definitiva

Xullo 2022

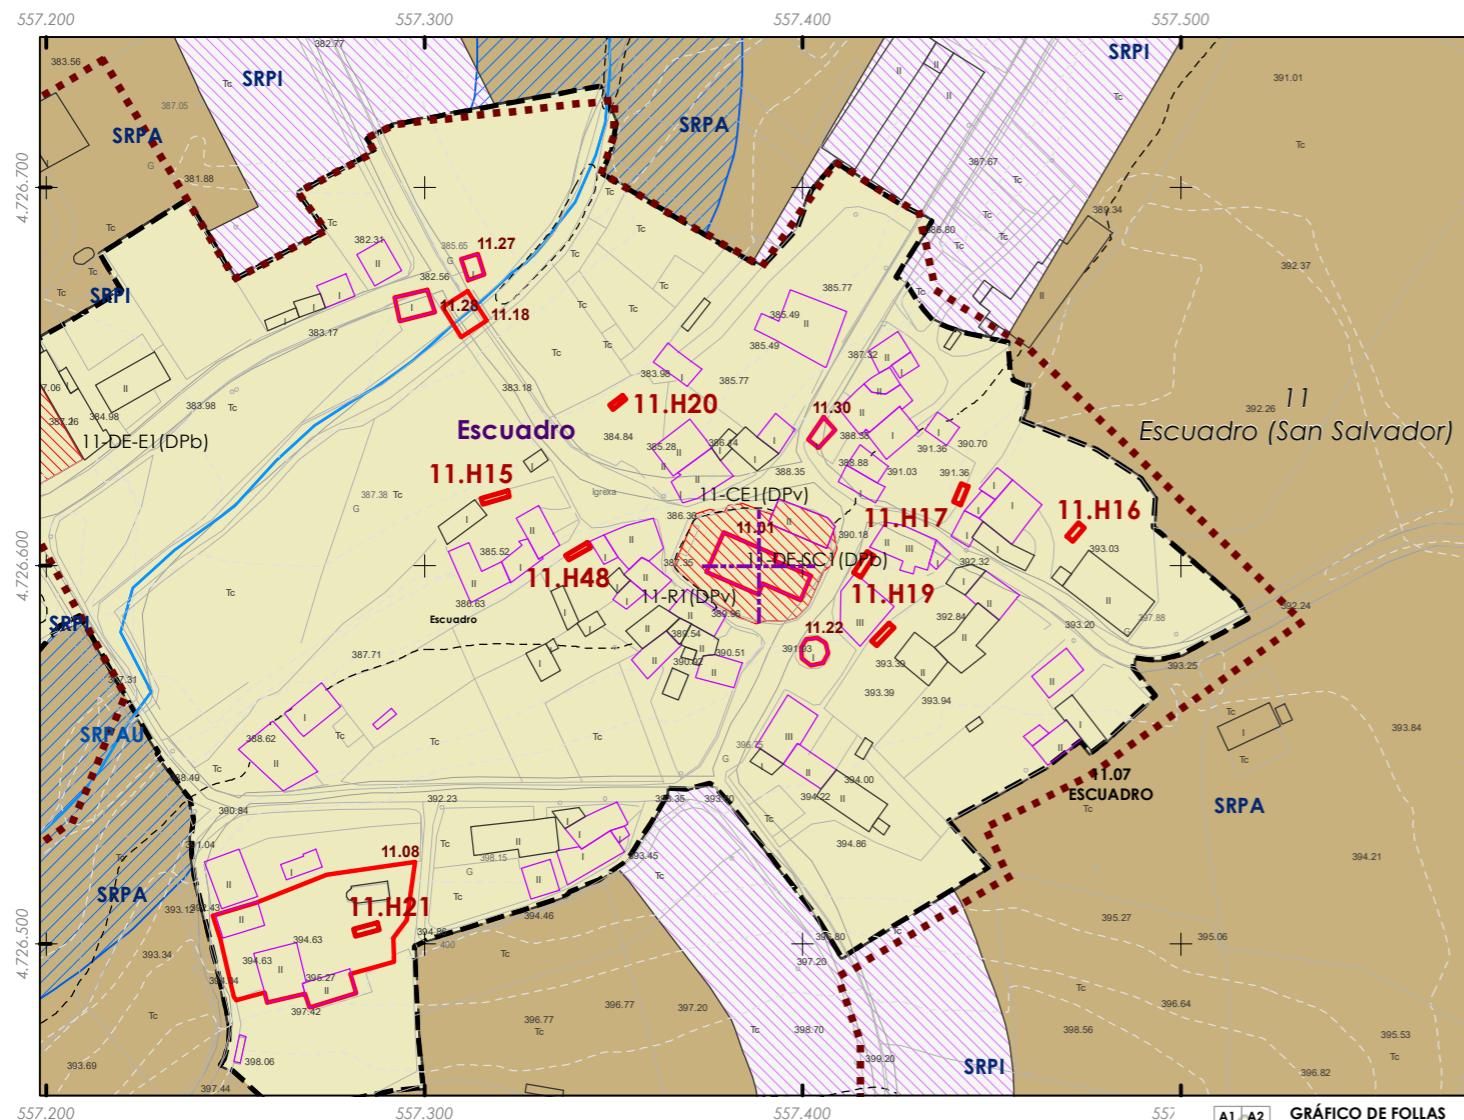

CLASIFICACIÓN DO SOLO

■ Delimitación de Solo Urbano	■ SRPPC
■ SNR	■ SRPPX
■ SRPI	■ SRPEN
■ SUD	■ SRPA
■ SRPO	■ SPRF
■ SRPAU	

PATRIMONIO CULTURAL

■ Patrimonio Cultural
■ BIC
■ Contorno de protección
■ Patrimonio Arqueolóxico
■ API - Área de Protección Integral
■ CPX - Contorno de protección de Xacemento
■ Vías culturais
■ Camiño de Santiago
★★★ Camiño Real

Fonte de datos / Fuente de datos:
- Elaboración propia / Concello de Silleda
- Elaboración propia / Concello de Silleda



ESCALA 1:5.000
0 25 50 100 Metros

Código do elemento: 11.01

Página 102 de 473

Coordenadas UTM:

UTM X: 557512 / UTM Y: 4726810

Sistema de coordenadas:
Proxección: (U.T.M.) ETRS89 Zona 29N
epsg: 25829
Unidades: metros

Denominación:
Igrexa parroquial de San Salvador

Localización: **Escudro**

Parroquia: **P. de Escudro (San Salvador)**

Ordenanza ou norma de aplicación:

Patrimonio cultural

Nivel de protección do ben:

Integral

Obras permitidas:

As permitidas segundo o nivel de protección.

Determinacións para a súa conservación, rehabilitación, mellora ou recuperación:

Mellora e conservación do ben. Enfoscado da edificación anexa e pintado en branco de cara a minimizar o impacto das modificacións engadidas.

Titularidade:

Privada

Clasificación do solo:

SNR

Uso actual:
Relixioso

Estado de conservación:

Bo

Descripción do ben:

Construída na segunda metade do século XI. Nave de planta rectangular. Gravados de cruces rematas en punta xermánica en paredes, e fiestras seteiras. Porta con lintel e arquivolta ancha. Nas xambas con adornos de pequenas semiesferas, dúas cabezas con cairos, sosteñen un lintel semicircular no que se ven dúas flores tornasoladas, unha a cada lado dun labíntico debuxo case cuadrangular. A arquivolta superior presenta un fino axedrezado. Sobre a portada cruz de mármore con inscripción en latín. Modillóns en aleiro e gárgola en vertente norte do tellado. Gravados nas paredes e no muro de peche. Hai unha fonte preto da entrada Este; e no muro unha imaxe pétreas que procede da desaparecida capela de Santa Isabel de Penadauga. Ámbito rural formado por prados e edificacións illadas tanto tradicionais como de nova construcción

GRÁFICO DE FOLLAS							
A1	A2	B1	B2	B3	B4	C1	C2
B1	B2	B3	B4	B5	B6	D1	D2
C1	C2	C3	C4	C5	C6	D1	D2
D1	D2	D3	D4	D5	D6	D7	E1
E2	E3	E4	E5	E6	E7	F2	F3
G1	G2	G3	G4	G5	G6	G7	G8
H1	H2	H3	H4	H5	H6	H7	H8
I1	I2	I3	I4	I5	I6	I7	I8
J2	J3	J4	J5	J6	J7	J8	
K1	K2	K3	K4	K5	K6	K7	K8
L1	L2	L3	L4	L5	L6	L7	L8
M2	M3	M4	M5	M6	M7	M8	N3
N3	N4	N5	N6	N7	N8	O5	O6
P5	P6	P7	P8	Q5	Q6	Q7	R5
R5	R6	R7		S5	S6	S7	

REFERENCIAS AOS PLANOS
DE ORDENACIÓN:
Plano SR: J4
Plano SNR: 056/193



Catálogo de elementos a protexer ou recuperar


Aprobación provisional e definitiva

Xullo 2022



Código do elemento: **11.02**

Página 103 de 473

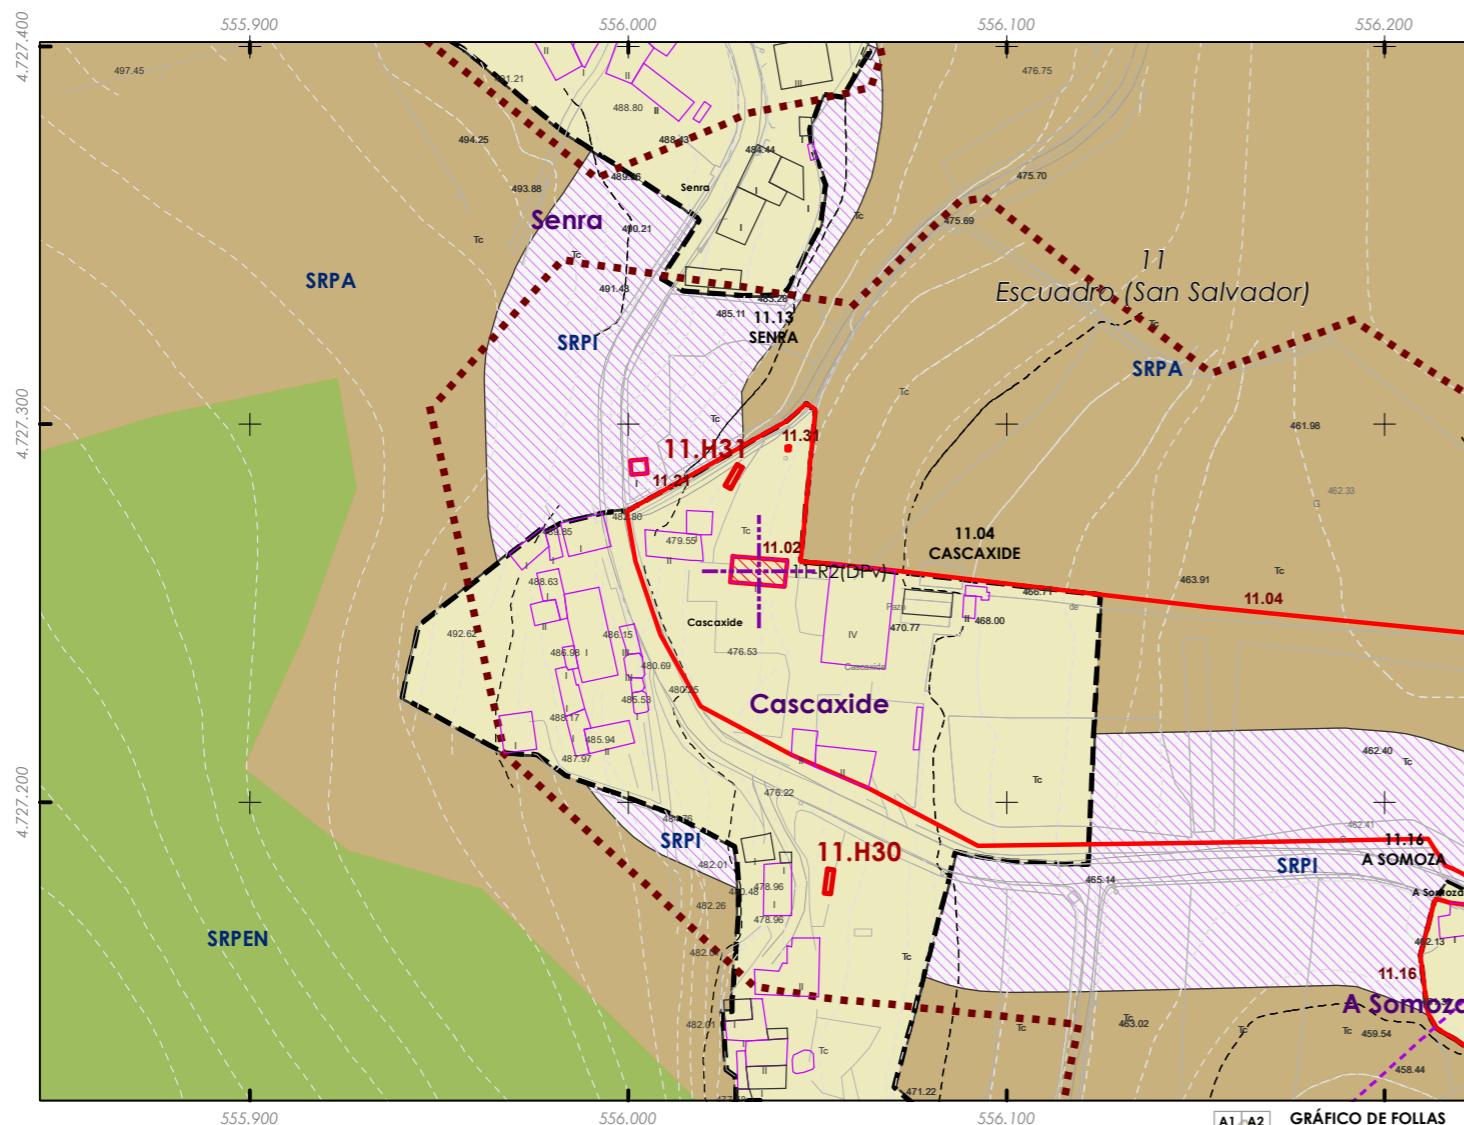

ESCALA 1:5.000
0 25 50 100 Metros

Denominación:
Capela do pazo de Cascaxide

Localización: **Cascaxide**
Parroquia: **P. de Escudro (San Salvador)**

Coordenadas UTM:

UTM X: **556159** / UTM Y: **4727480**

Sistema de coordenadas:
Proxección: (U.T.M.) ETRS89 Zona 29N
epsg: 25829
Unidades: metros

Titularidade:

Privada

Clasificación do solo:

SNR

Uso actual:
Relixioso

Ordenanza ou norma de aplicación:

Patrimonio cultural

Nivel de protección do ben:
Integral

Obras permitidas:

As permitidas segundo o nivel de protección.

Determinacións para a súa conservación, rehabilitación, mellora ou recuperación:

Mellora e conservación do ben.

Estado de conservación:

Bo

Descripción do ben:

Capela de nave única en planta rectangular e muros de cachotaría. Cuberta a tres augas formada por armazón de madeira e cubrición de tella cerámica curva. Fiestras rectangulares con xambas en derramo. Torre campanario en alzado principal, con catro ocos en arco de medio punto para albergar as campás remate en cúpula e cruz. Cornixa de pedra tallada en alzado principal con remates acróteros en fachada e recta nos laterais. Escudo en alzado principal. Ámbito rural formado por prados, monte baixo, monte alto e edificacións tradicionais e de nova construcción illadas

CLASIFICACIÓN DO SOLO

	Delimitación de Solo Urbano		SRPPC
	SNR		
	SRPI		
	SUD		
	SRPO		
	SRPAU		

PATRIMONIO CULTURAL

	Patrimonio Cultural
	BIC
	Contorno de protección
	Patrimonio Arqueológico
	API - Área de Protección Integral
	CPX - Contorno de protección de Xacemento
	Vías culturais
	Camino de Santiago
	Camino Real

GRÁFICO DE FOLLAS							
A1	A2	B1	B2	B3	B4	C1	C2
B1	B2	B3	B4	C1	C2	C3	C4
C1	C2	C3	C4	C5	C6	D1	D2
D1	D2	D3	D4	D5	D6	D7	E1
E2	E3	E4	E5	E6	E7	F1	F2
F2	F3	F4	F5	F6	F7	G1	G2
G1	G2	G3	G4	G5	G6	G7	G8
H1	H2	H3	H4	H5	H6	H7	H8
I1	I2	I3	I4	I5	I6	I7	I8
J2	J3	J4	J5	J6	J7	J8	K1
K1	K2	K3	K4	K5	K6	K7	K8
L1	L2	L3	L4	L5	L6	L7	L8
M2	M3	M4	M5	M6	M7	M8	N3
N3	N4	N5	N6	N7	N8	O5	O6
O5	O6	O7	O8	P5	P6	P7	P8
P5	P6	P7	P8	Q5	Q6	Q7	R5
Q5	Q6	Q7	R6	R7	S5	S6	S7


REFERENCIAS AOS PLANOS
DE ORDENACIÓN:
Plano SR: I3
Plano SNR: 072/193



Catálogo de elementos a protexer ou recuperar

Aprobación provisional e definitiva

Xullo 2022

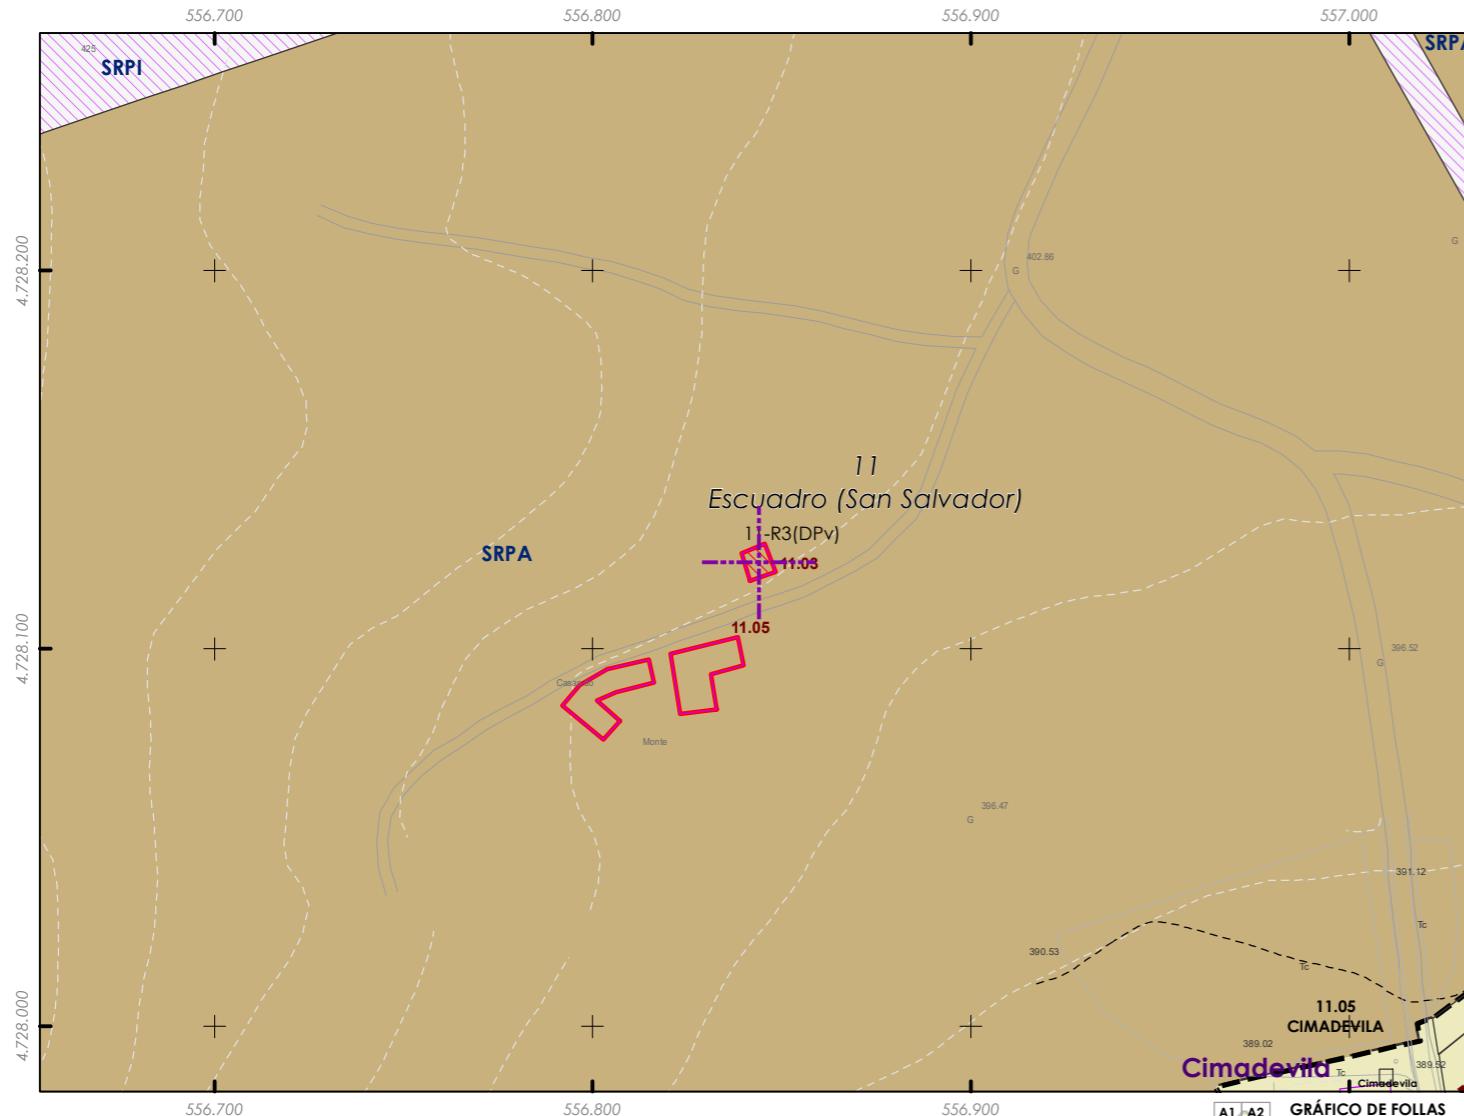

ESCALA 1:5.000

Denominación:
Capela da casa do Monte
Localización: **Cimadevila**
Parroquia: **P. de Escuadro (San Salvador)**

Código do elemento: **11.03**

Página 104 de 473

Coordinadas UTM:
UTM X: **556969** / UTM Y: **4728340**
Sistema de coordenadas:
Proxección: (U.T.M.) ETRS89 Zona 29N
epsg: 25829
Unidades: metros

Titularidade:
Privada
Clasificación do solo:
SRPA
Uso actual:
Relixioso

Ordenanza ou norma de aplicación:
Patrimonio cultural
Nivel de protección do ben:
Integral

Obras permitidas:
As permitidas segundo o nivel de protección.
Determinacións para a súa conservación, rehabilitación, mellora ou recuperación:
Mellora e conservación do ben.

Estado de conservación:

Regular

Descripción do ben:

Edificación de planta rectangular nunha soa nave. Muros exteriores en alzado principal de cadeirado e laterais en cachotaría. Cuberta a dúas augas formada por armazón de madeira e cubrición de tella cerámica curva. Cornixa formada por lousas de pedra. Porta de acceso alintelada con gravados en lintel. Carpintaría de madeira. Sinxela espadana cun só oco de campá e remate en frontón triangular con cruz de pedra no cume. Situada ao bordo dunha estrada municipal. Ámbito rural formado por prados, monte baixo e edificacións tradicionais

CLASIFICACIÓN DO SOLO

	Delimitación de Solo Urbano		SRPPC
	SNR		SRPPX
	SRPI		SRPEN
	SUD		SRPA
	SRPO		SPRF
	SRPAU		

PATRIMONIO CULTURAL

	Patrimonio Cultural
	BIC
	Contorno de protección
	Patrimonio Arqueológico
	API - Área de Protección Integral
	CPX - Contorno de protección de Xacemento
	Vías culturais
	Camino de Santiago
	Camino Real

Fonte de datos / Fuente de datos:
- Elaboración propia / Concello de Silleda
- Elaboración propia / Concello de Silleda

GRÁFICO DE FOLIAS							
A1	A2	B1	B2	B3	B4		
B1	B2	C1	C2	C3	C4	C5	C6
C1	C2	D1	D2	D3	D4	D5	D6
D1	D2	D3	D4	D5	D6	D7	
E1	E2	E3	E4	E5	E6	E7	
F1	F2	F3	F4	F5	F6	F7	
G1	G2	G3	G4	G5	G6	G7	G8
H1	H2	H3	H4	H5	H6	H7	H8
I1	I2	I3	I4	I5	I6	I7	I8
J1	J2	J3	J4	J5	J6	J7	J8
K1	K2	K3	K4	K5	K6	K7	K8
L1	L2	L3	L4	L5	L6	L7	L8
M1	M2	M3	M4	M5	M6	M7	M8
N1	N2	N3	N4	N5	N6	N7	N8
O5	O6	O7	O8				
P5	P6	P7	P8				
Q5	Q6	Q7					
R5	R6	R7					
S5	S6	S7					

REFERENCIAS AOS PLANOS
DE ORDENACIÓN:
Plano SR: I3
Plano SNR: -



Catálogo de elementos a protexer ou recuperar


Aprobación provisional e definitiva

Xullo 2022



Código do elemento: **11.04**

Página 105 de 473

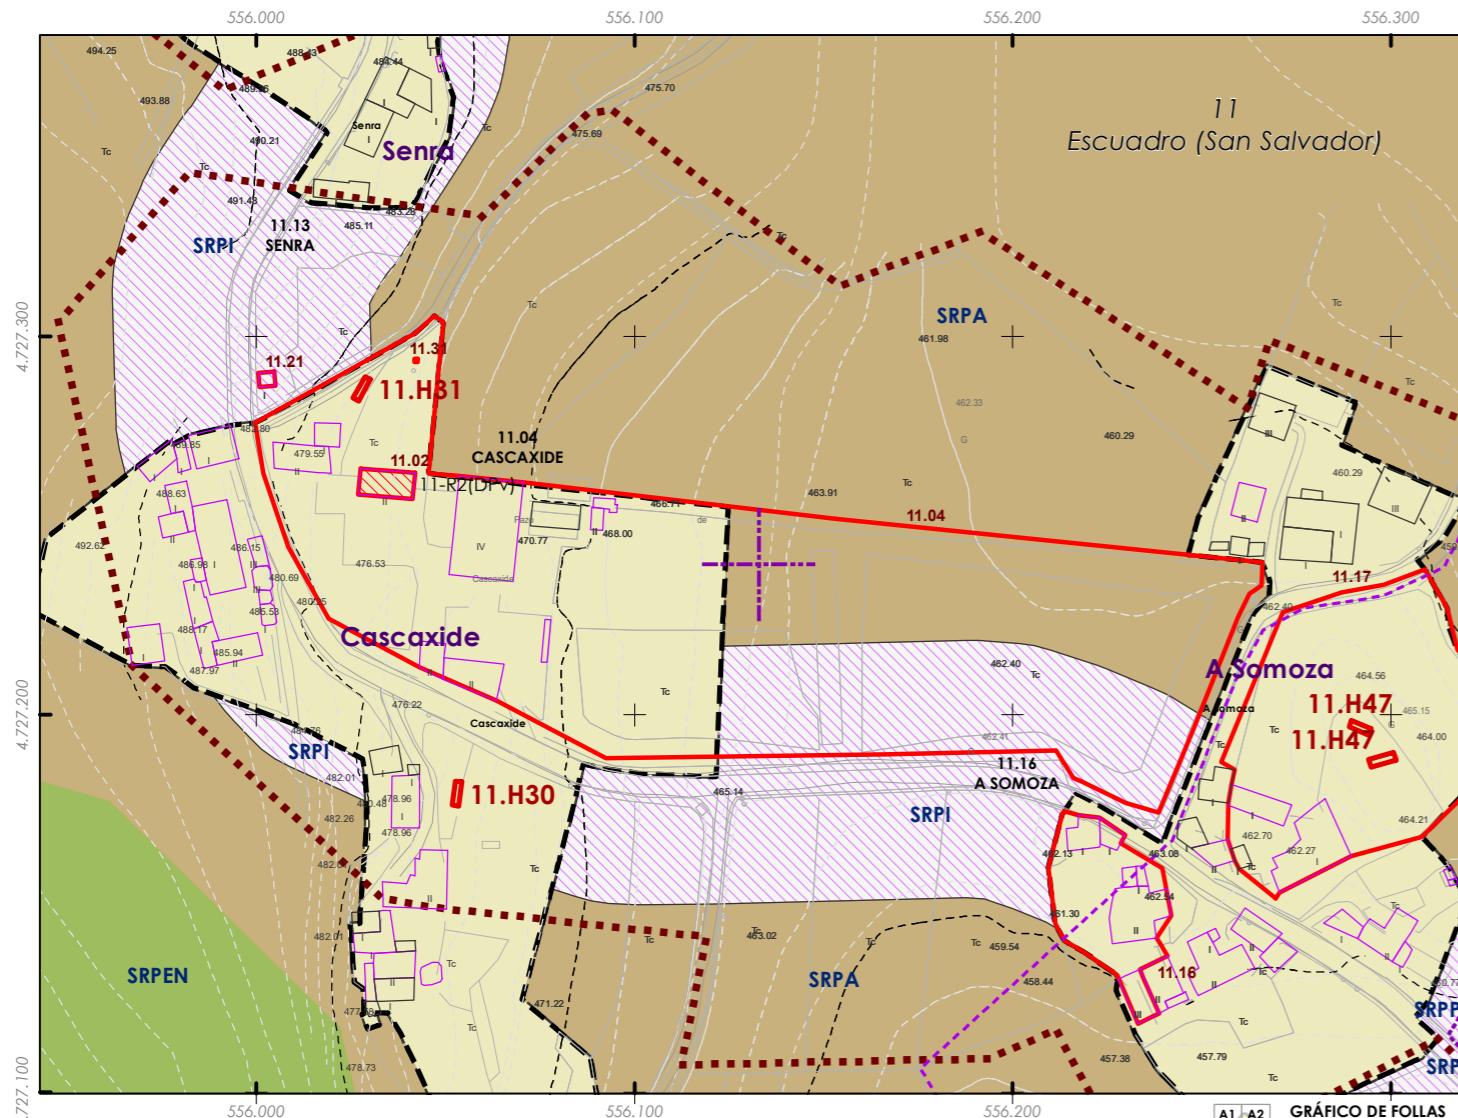

ESCALA 1:5.000
0 25 50 100 Metros

Denominación:

Pazo de Espinosa ou de Cascaxide

Localización: **Cascaxide**

Parroquia: **P. de Escudero (San Salvador)**

Coordenadas UTM:

UTM X: **556253** / UTM Y: **4727440**

Sistema de coordenadas:

Proxección: (U.T.M.) ETRS89 Zona 29N

epsg: 25829

Unidades: metros

Ordenanza ou norma de aplicación:

Patrimonio cultural.

Nivel de protección do ben:

Estrutural

O escudo BIC decreto do 22/04/1949 de protección de castelos e o artigo 83.3 da lei 5/2016 (LPGC).

Obras permitidas:

As permitidas segundo o nivel de protección.

Determinacións para a súa conservación, rehabilitación, mellora ou recuperación:

Mellora, consolidación e conservación do ben. Recuperación da contorna do mesmo.

Titularidade:

Privada

Clasificación do solo:

SNR, SRPI, SRPA

Uso actual:

Residencial

Estado de conservación:

Bo

Descripción do ben:

Planta rectangular, baixo, planta primeira e aproveitamento baixo cuberta. A destacar a torre de catro plantas, ameada con vans formando arcos de medio punto e con balcóns de balaustre que sobresaen da fachada. Salvando o desnivel do terreo un piso máis con arcadas nunha das frontes. Fachada principal con porta alintelada, copete cun grande escudo e gárgolas. Outra das frontes ten un piso abuhardillado con balconada e dous escudos. Sueste prolonga cunha muralla na que se abre o portón de arco de medio punto. Gran cheminea con remate en pináculos. Forman parte do conxunto as edificacións adxectivas, dous hórreos, un cruceiro e unha capela. Ámbito rural formado por prados, monte baixo e edificacións tradicionais

CLASIFICACIÓN DO SOLO


	Delimitación de Solo Urbano		SRPPC
	SNR		SRPPX
	SRPI		SRPEN
	SUD		SRPA
	SRPO		SPRF
	SRPAU		

PATRIMONIO CULTURAL

	Patrimonio Cultural
	BIC
	Contorno de protección
	Patrimonio Arqueológico
	API - Área de Protección Integral
	CPX - Contorno de protección de Xacemento
	Vías culturais
	Camino de Santiago
	Camino Real

GRÁFICO DE FOLLAS							
A1	A2	B3	B4	C1	C2	C3	C4
B1	B2	B3	B4	C5	C6	C7	C8
D1	D2	D3	D4	D5	D6	D7	
E1	E2	E3	E4	E5	E6	E7	
F1	F2	F3	F4	F5	F6	F7	
G1	G2	G3	G4	G5	G6	G7	G8
H1	H2	H3	H4	H5	H6	H7	H8
I1	I2	I3	I4	I5	I6	I7	I8
J1	J2	J3	J4	J5	J6	J7	J8
K1	K2	K3	K4	K5	K6	K7	K8
L1	L2	L3	L4	L5	L6	L7	L8
M1	M2	M3	M4	M5	M6	M7	M8
N1	N2	N3	N4	N5	N6	N7	N8
O5	O6	O7	O8				
P5	P6	P7	P8				
Q5	Q6	Q7					
R5	R6	R7					
S5	S6	S7					


REFERENCIAS AOS PLANOS
DE ORDENACIÓN:
Plano SR: I3, J3
Plano SNR: 072/193

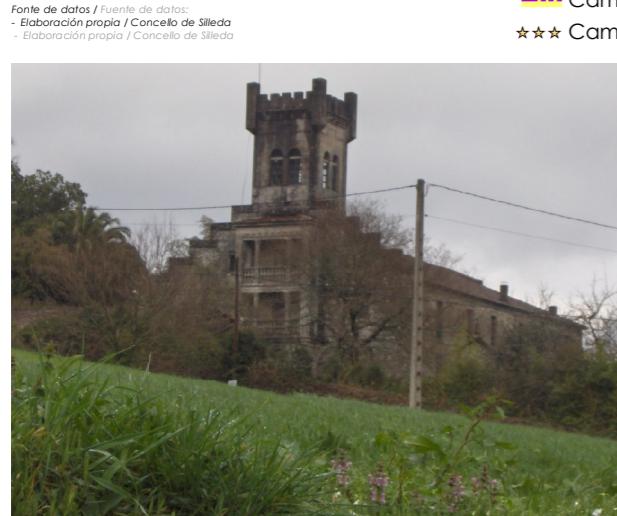

Catálogo de elementos a protexer ou recuperar

Aprobación provisional e definitiva

Xullo 2022

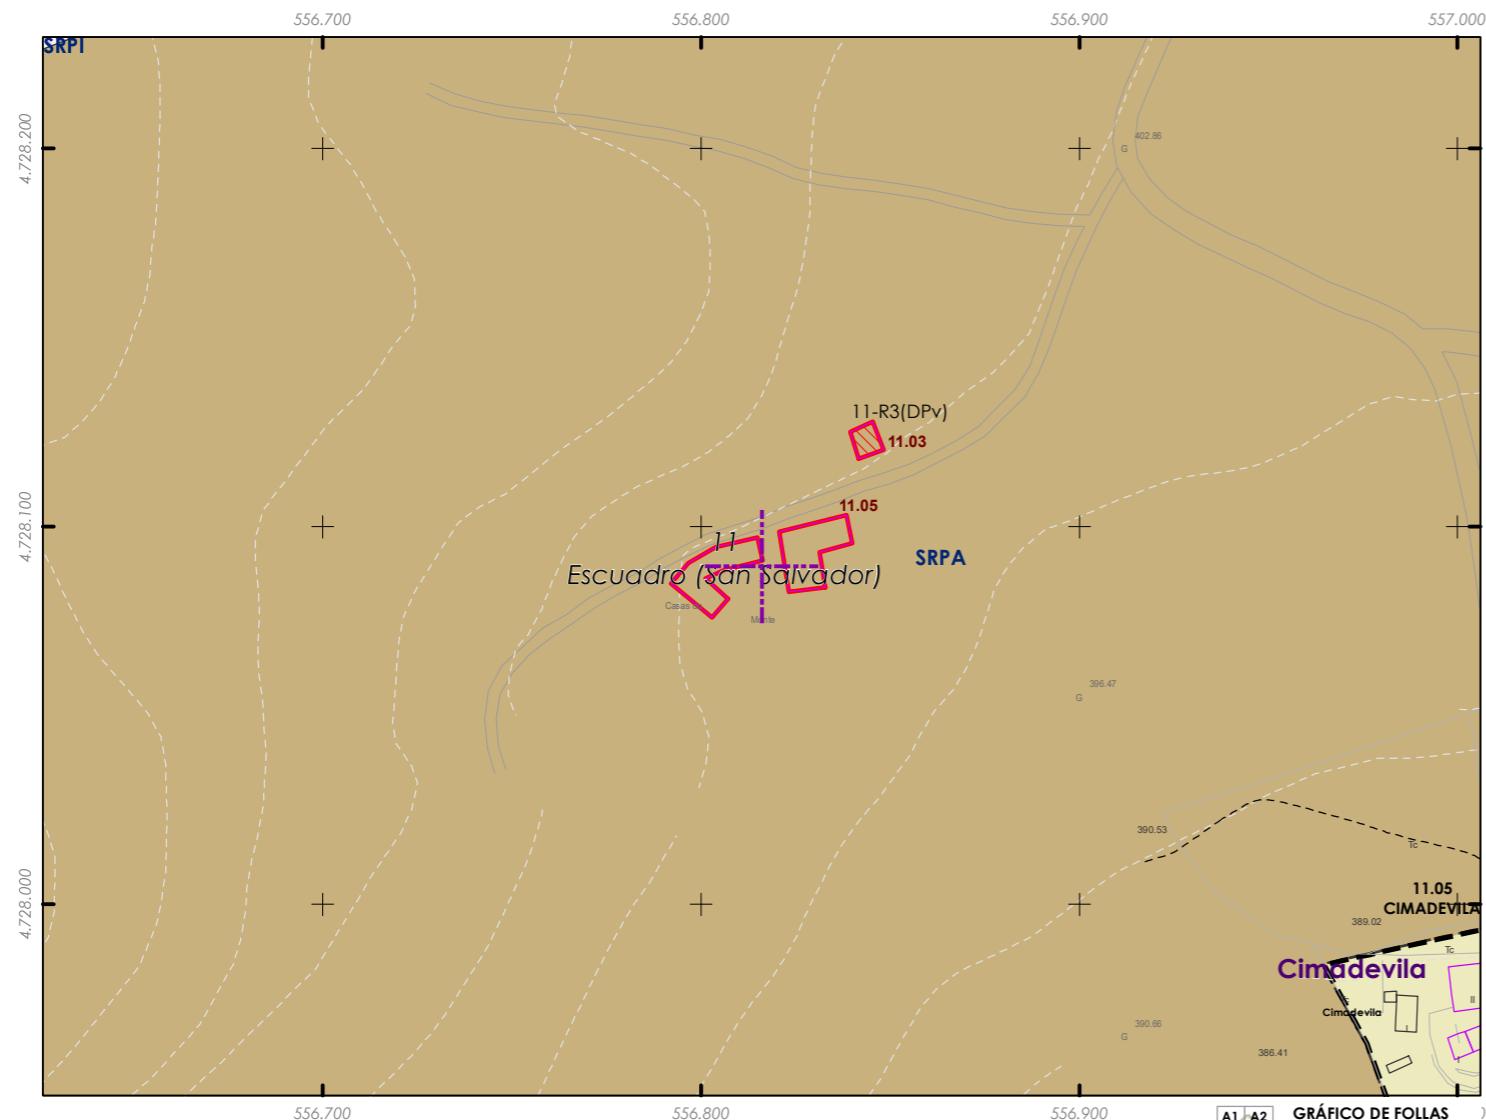

CLASIFICACIÓN DO SOLO

	Delimitación de Solo Urbano
	SNR
	SRPI
	SUD
	SRPO
	SRPAU

PATRIMONIO CULTURAL

	Patrimonio Cultural
	BIC
	Contorno de protección
	Patrimonio Arqueológico
	API - Área de Protección Integral
	CPX - Contorno de protección de Xacemento
	Vías culturais
	Camino de Santiago
	Camino Real

Fonte de datos / Fuente de datos:
+ Elaboración propia / Concello de Silleda
- Elaboración propia / Concello de Silleda



ESCALA 1:5.000

0 25 50 100 Metros

Denominación:
Casa do Monte
Localización: **Cimadevila**
Parroquia: **P. de Escuadro (San Salvador)**

Código do elemento: **11.05**

Página 106 de 473

Coordenadas UTM:
UTM X: **556942** / UTM Y: **4728310**
Sistema de coordenadas:
Proxección: (U.T.M.) ETRS89 Zona 29N
epsg: 25829
Unidades: metros

Titularidade:
Privada
Clasificación do solo:
SRPA
Uso actual:
Residencial

Ordenanza ou norma de aplicación:
Patrimonio cultural
Nivel de protección do ben:
Estrutural
Obras permitidas:
As permitidas segundo o nivel de protección.
Determinacións para a súa conservación, rehabilitación, mellora ou recuperación:
Mellora e conservación do ben.

Estado de conservación:

Bo

Descripción do ben:

Edificación con planta en forma de I e dúas alturas. Muros exteriores de cachotaría, revestidos nalgúns das súas partes en morteiro e pintados en branco. Cuberta a tres augas con cubrición de tella cerámica curva. Corredor construído baixo prolongación do tellado, soportado por Canzorros de pedra de granito. Portas e fiestras alinteladas. Próxima á estrada local, forma parte dun conxunto de edificacións adxectivas e hórreo. Ámbito rural formado por prados, monte baixo, terreos de cultivo e edificacións tradicionais e de nova construcción.


GRÁFICO DE FOLLAS							
A1	A2	B1	B2	B3	B4		
C1	C2	C3	C4	C5	C6		
D1	D2	D3	D4	D5	D6	D7	
E2	E3	E4	E5	E6	E7		
F2	F3	F4	F5	F6	F7		
G1	G2	G3	G4	G5	G6	G7	G8
H1	H2	H3	H4	H5	H6	H7	H8
I1	I2	I3	I4	I5	I6	I7	I8
J2	J3	J4	J5	J6	J7	J8	
K1	K2	K3	K4	K5	K6	K7	K8
L1	L2	L3	L4	L5	L6	L7	L8
M2	M3	M4	M5	M6	M7	M8	
N3	N4	N5	N6	N7	N8		
O5	O6	O7	O8				
P5	P6	P7	P8				
Q5	Q6	Q7					
R5	R6	R7					
S5	S6	S7					

REFERENCIAS AOS PLANOS
DE ORDENACIÓN:
Plano SR: I3
Plano SNR: -

Catálogo de elementos a protexer ou recuperar

Aprobación provisional e definitiva

Xullo 2022

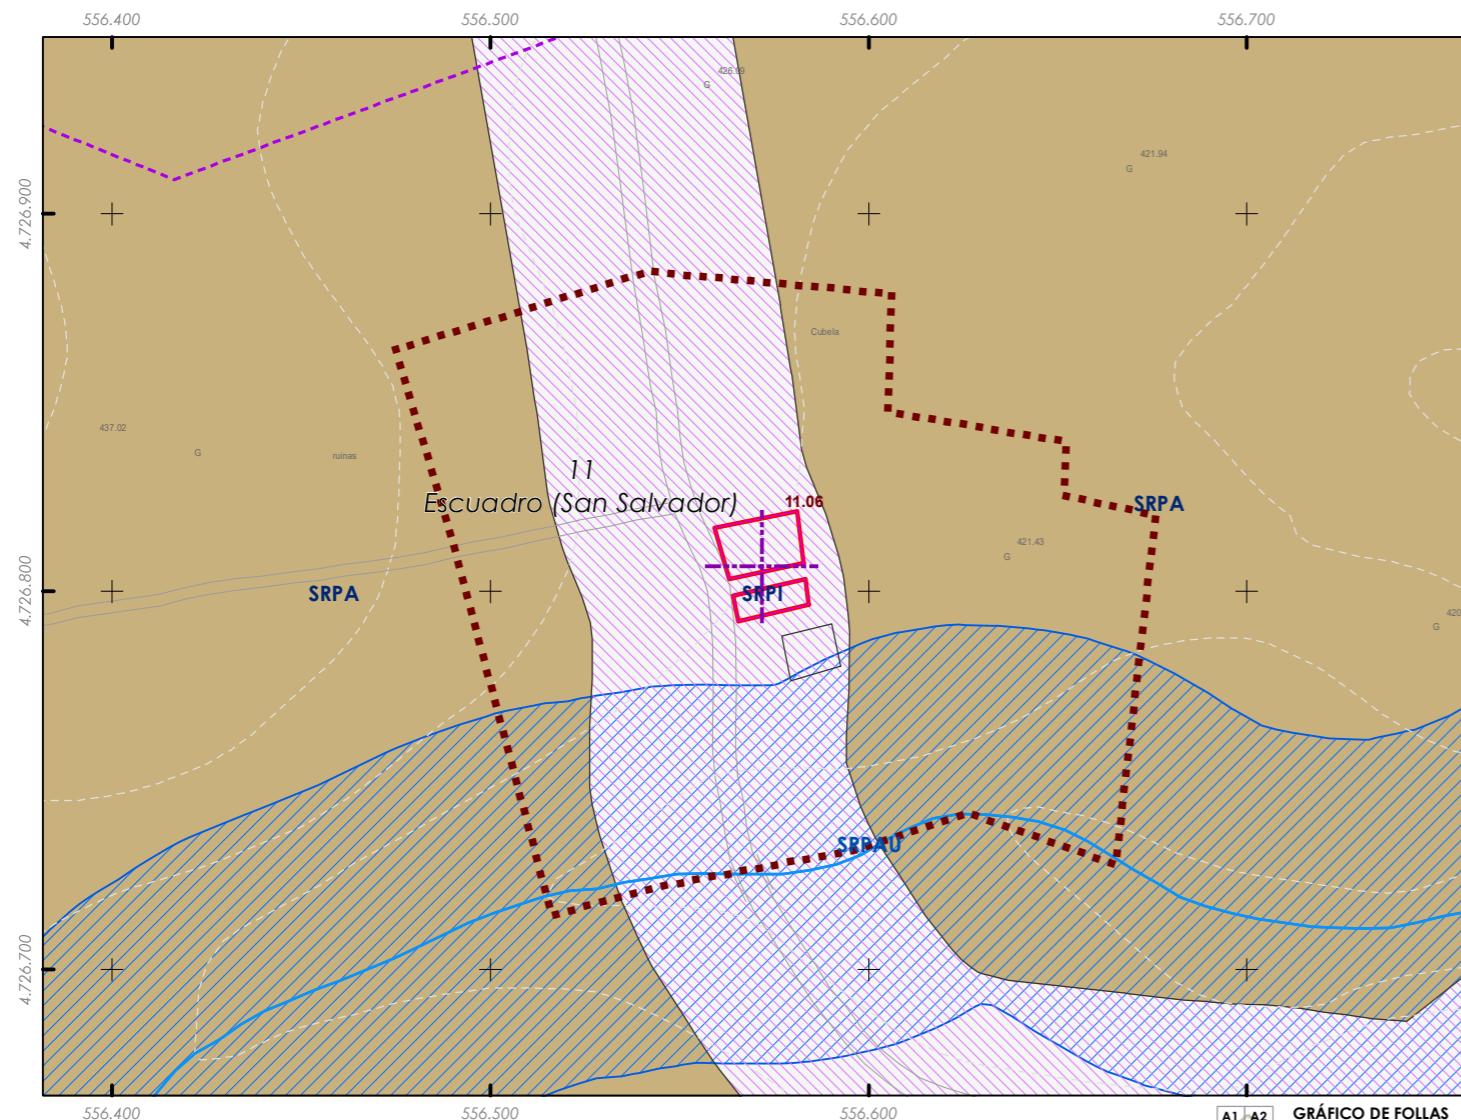

CLASIFICACIÓN DO SOLO

- Delimitación de Solo Urbano
- SNR
- SRPI
- SUD
- SRPO
- SRPAU

PATRIMONIO CULTURAL

- Patrimonio Cultural
- BIC
- Contorno de protección
- Patrimonio Arqueológico
- API - Área de Protección Integral
- CPX - Contorno de protección de Xacemento
- Vías culturais
- Camino de Santiago
- Camino Real

GRÁFICO DE FOLLAS							
A1	A2						
B1	B2	B3	B4				
C1	C2	C3	C4	C5	C6		
D1	D2	D3	D4	D5	D6	D7	
E1	E2	E3	E4	E5	E6	E7	
F1	F2	F3	F4	F5	F6	F7	
G1	G2	G3	G4	G5	G6	G7	G8
H1	H2	H3	H4	H5	H6	H7	H8
I1	I2	I3	I4	I5	I6	I7	I8
J1	J2	J3	J4	J5	J6	J7	J8
K1	K2	K3	K4	K5	K6	K7	K8
L1	L2	L3	L4	L5	L6	L7	L8
M1	M2	M3	M4	M5	M6	M7	M8
N1	N2	N3	N4	N5	N6	N7	N8
O5	O6	O7	O8				
P5	P6	P7	P8				
Q5	Q6	Q7					
R5	R6	R7					
S5	S6	S7					

REFERENCIAS AOS PLANOS
DE ORDENACIÓN:
Plano SR: J3
Plano SNR: -

Fuente de datos / Fuente de datos:
- Elaboración propia / Concello de Silleda
- Elaboración propia / Concello de Silleda



ESCALA 1:5.000
0 25 50 100 Metros

Código do elemento: **11.06**

Página 107 de 473

Denominación:

Casa de Cuvela ou casa con cruz

Localización: **A Somoza**

Parroquia: **P. de Escuadro (San Salvador)**

Ordenanza ou norma de aplicación:

Patrimonio cultural

Nivel de protección do ben:

Estructural

Obras permitidas:

As permitidas segundo o nivel de protección.

Determinacións para a súa conservación, rehabilitación, mellora ou recuperación:

Mellora e conservación do ben.

Titularidade:

Privada

Clasificación do solo:

SRPI, SRPA

Uso actual:

Residencial

Estado de conservación:

Regular

Descripción do ben:

Edificación en planta baixa e planta alta. Muros de cachotaría con elementos nobres de pedra labrada en perímetro de vans e cornixais. Cuberta a dúas augas con cubrición de tella cerámica curva. Cheminea revestida en morteiro. Baixo prolongación do tellado, espazo cuberto na parte central da vivenda soportado por viguetas de madeira. Carpintaría de aluminio en portas e fiestras. Ocos rectangulares e alintelados. As edificacións adxectivas forman parte do peche. O acceso á vivenda usado anteriormente, foi tapiado, pero aínda se conserva o remate en cruz de pedra. Situada ao bordo da estrada da Deputación nun ámbito rural formado por prados, terreos de cultivo e edificacións tradicionais

Catálogo de elementos a protexer ou recuperar


Aprobación provisional e definitiva

Xullo 2022



Código do elemento: **11.07**

Página 108 de 473

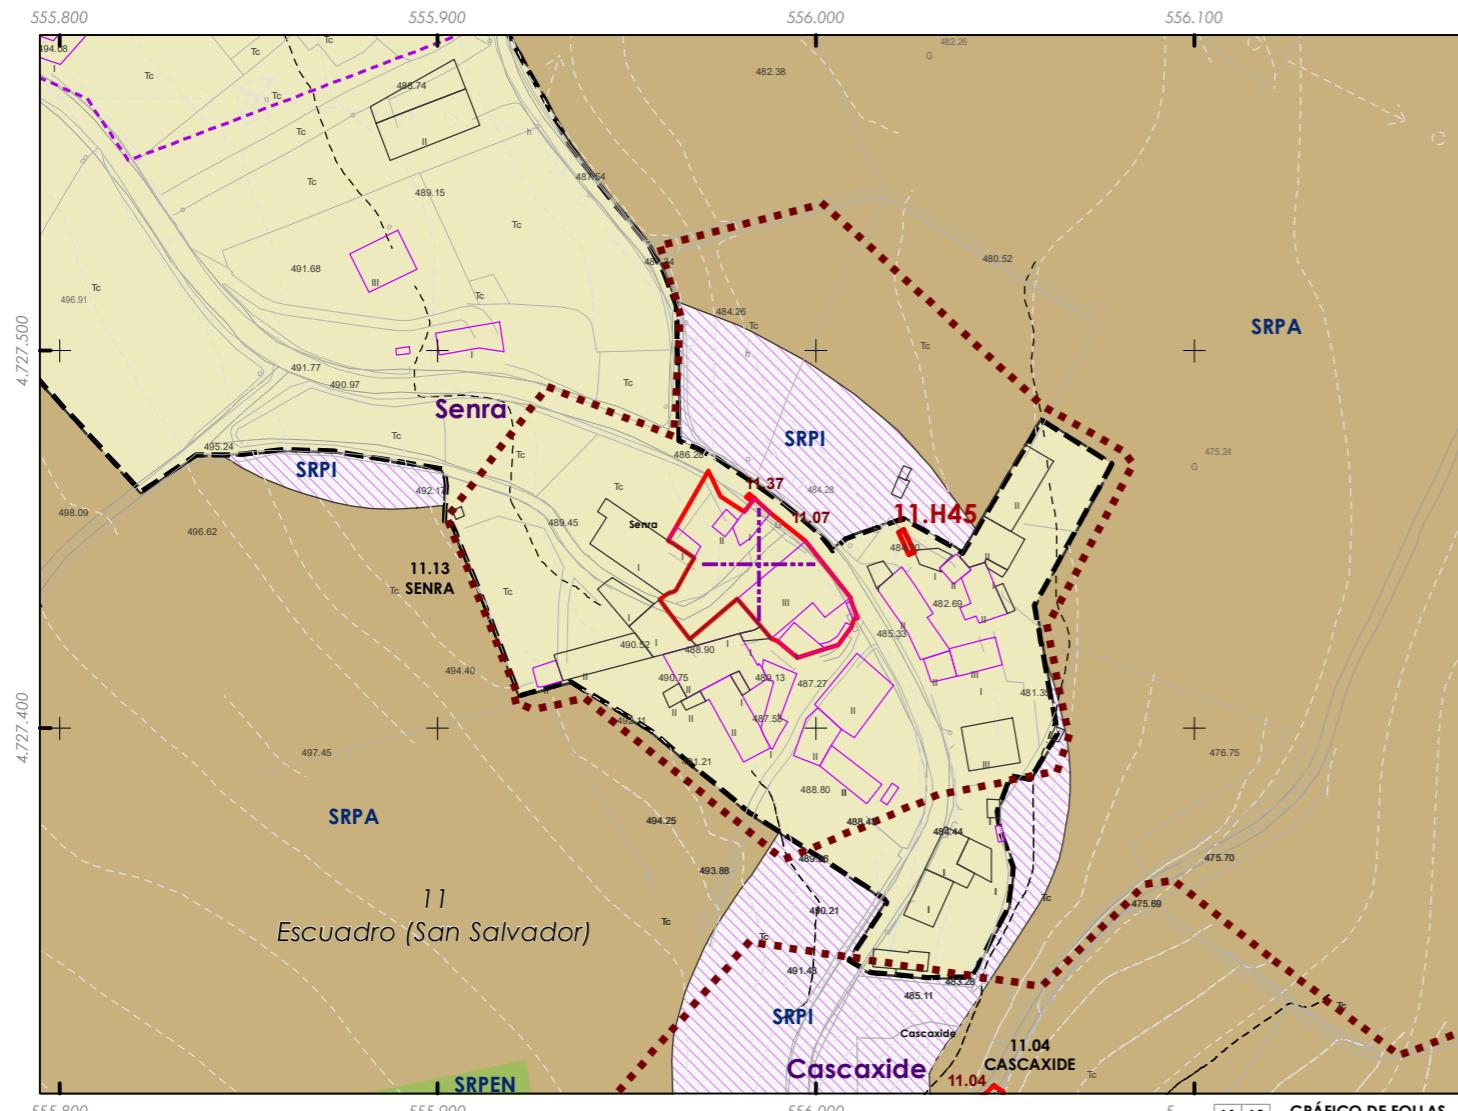

ESCALA 1:5.000

Denominación:
Casa do Vidal
Localización: **Senra**
Parroquia: **P. de Escudero (San Salvador)**

Coordinadas UTM:
UTM X: **556109** / UTM Y: **4727660**
Sistema de coordenadas:
Proxección: (U.T.M.) ETRS89 Zona 29N
epsg: 25829
Unidades: metros

Ordenanza ou norma de aplicación:

Patrimonio cultural

Nivel de protección do ben:

Estrutural

Obras permitidas:

As permitidas segundo o nivel de protección.

Determinacións para a súa conservación, rehabilitación, mellora ou recuperación:

Mellora e conservación do ben.

Titularidade:

Privada

Clasificación do solo:

SNR

Uso actual:
Residencial

Estado de conservación:

Bo

Descripción do ben:

Edificación en dous andares. Muros de cachotaría con elementos nobres de pedra labrada en cornixais. Cuberta a dúas augas con cubrición de tella cerámica curva. Cheminea de cachotaría con remates en pináculos. Carpintaría de aluminio en portas e fiestras, estas con varanda en alzado principal. Portón de acceso con telladiño a catro augas e remate en pináculos. Situada ao bordo da estrada da Deputación nun ámbito rural formado por prados, terreos de cultivo e edificacións illadas tanto tradicionais como de nova construcción

CLASIFICACIÓN DO SOLO

	Delimitación de Solo Urbano
	SNR
	SRPI
	SUD
	SRPO
	SRPAU

PATRIMONIO CULTURAL

	Patrimonio Cultural
	BIC
	Contorno de protección
	Patrimonio Arqueológico
	API - Área de Protección Integral
	CPX - Contorno de protección de Xacemento
	Vías culturais
	Camino de Santiago
	Camino Real

Fonte de datos / Fuente de datos:
- Elaboración propia / Concello de Silleda
- Elaboración propia / Concello de Silleda

GRÁFICO DE FOLLAS																								
A1	A2	B1	B2	B3	B4	C1	C2	C3	C4	C5	C6	D1	D2	D3	D4	D5	D6	D7						
E1	E2	E3	E4	E5	E6	E7	F1	F2	F3	F4	F5	F6	F7	G1	G2	G3	G4	G5	G6	G7	G8			
H1	H2	H3	H4	H5	H6	H7	H8	I1	I2	I3	I4	I5	I6	I7	I8	J1	J2	J3	J4	J5	J6	J7	J8	
K1	K2	K3	K4	K5	K6	K7	K8	L1	L2	L3	L4	L5	L6	L7	L8	M1	M2	M3	M4	M5	M6	M7	M8	
N1	N2	N3	N4	N5	N6	N7	N8	O5	O6	O7	O8	P5	P6	P7	P8	Q5	Q6	Q7	R5	R6	R7	S5	S6	S7


REFERENCIAS AOS PLANOS
DE ORDENACIÓN:
Plano SR: I3
Plano SNR: 067/193



Catálogo de elementos a protexer ou recuperar

Aprobación provisional e definitiva

Xullo 2022

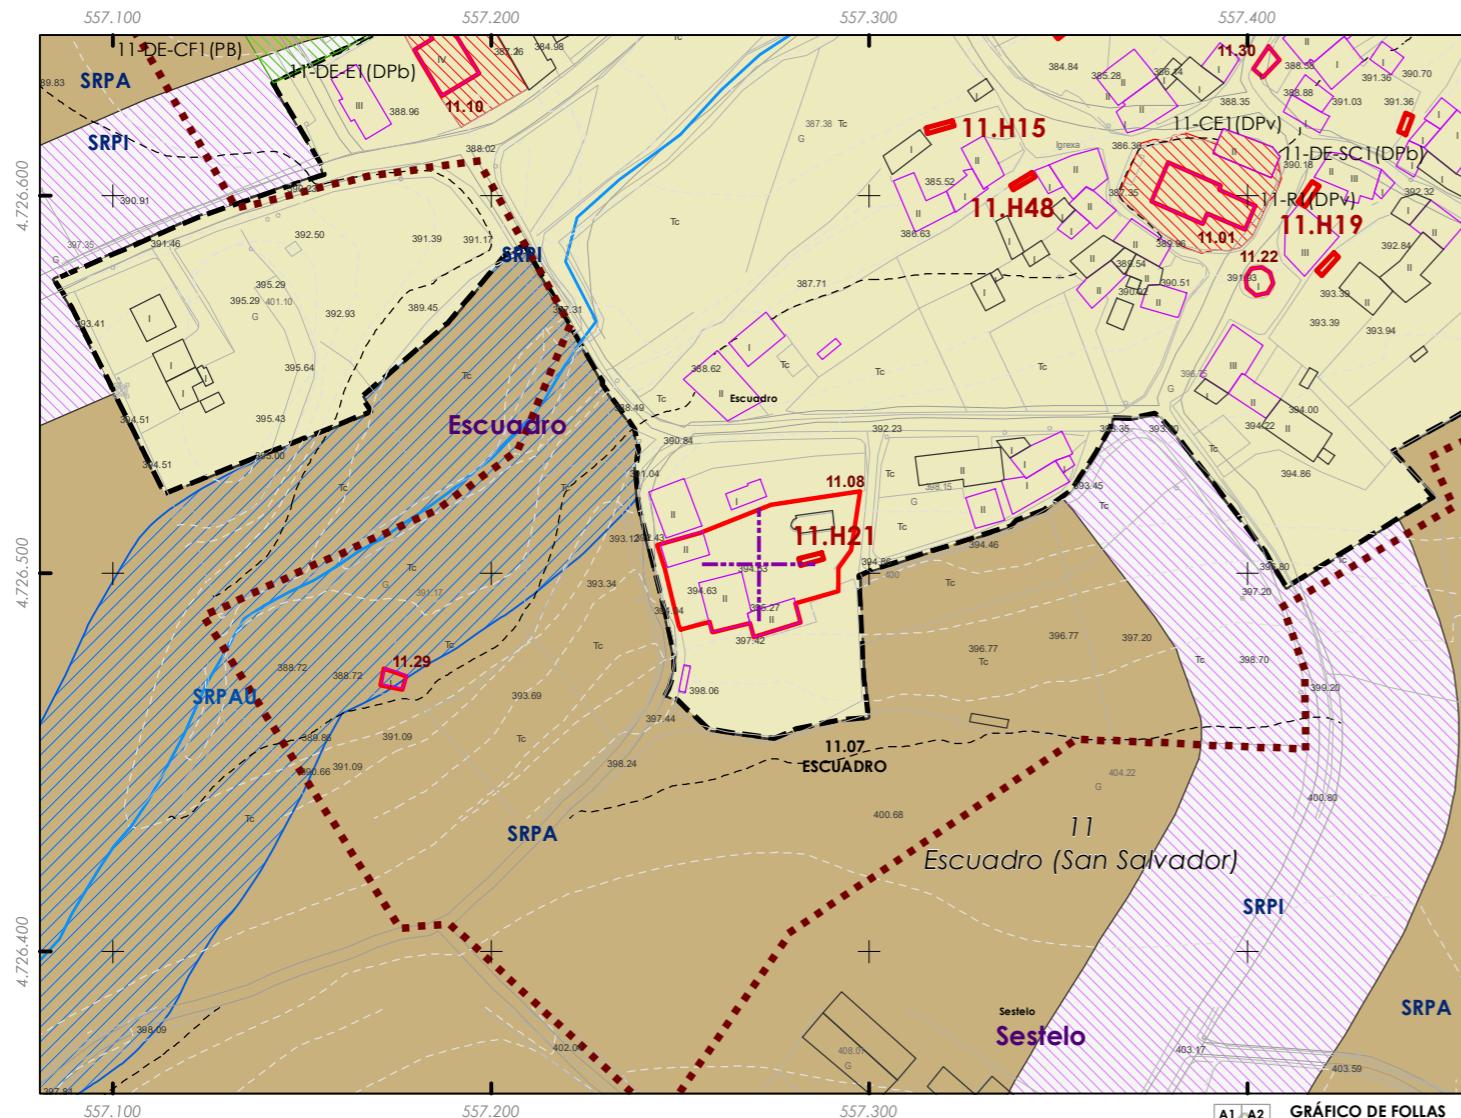

CLASIFICACIÓN DO SOLO

	Delimitación de Solo Urbano		SRPPC
	SNR		SRPPX
	SRPI		SRPEN
	SUD		SRPA
	SRPO		SPRF
	SRPAU		

PATRIMONIO CULTURAL

	Patrimonio Cultural
	Contorno de protección
	Patrimonio Arqueológico
	API - Área de Protección Integral
	CPX - Contorno de protección de Xacemento
	Vías culturais
	Camino de Santiago
	Camino Real

Fonte de datos / Fuente de datos:
- Elaboración propia / Concello de Silleda
- Elaboración propia / Concello de Silleda



GRÁFICO DE FOLLAS							
A1	A2	B1	B2	B3	B4	C1	C2
B1	B2	C3	C4	C5	C6	D1	D2
C1	C2	C3	C4	C5	C6	D2	D3
D1	D2	D3	D4	D5	D6	D7	E1
E2	E3	E4	E5	E6	E7	F2	F3
F2	F3	F4	F5	F6	F7	G1	G2
G1	G2	G3	G4	G5	G6	G7	G8
H1	H2	H3	H4	H5	H6	H7	H8
I1	I2	I3	I4	I5	I6	I7	I8
J2	J3	J4	J5	J6	J7	J8	
K1	K2	K3	K4	K5	K6	K7	K8
L1	L2	L3	L4	L5	L6	L7	L8
M2	M3	M4	M5	M6	M7	M8	N3
N3	N4	N5	N6	N7	N8	O5	O6
O5	O6	O7	O8	P5	P6	P7	P8
Q5	Q6	Q7	R5	R6	R7	S5	S6
S5	S6	S7					

REFERENCIAS AOS PLANOS
DE ORDENACIÓN:
Plano SR: J4
Plano SNR: 056/193

ESCALA 1:5.000
0 25 50 100 Metros

Código do elemento: 11.08

Página 109 de 473

Coordenadas UTM:

UTM X: 557396 / UTM Y: 4726720

Sistema de coordenadas:
Proxección: (U.T.M.) ETRS89 Zona 29N
epsg: 25829
Unidades: metros

Denominación:
Casa de Escuadro

Localización: **Escuadro**

Parroquia: **P. de Escuadro (San Salvador)**

Ordenanza ou norma de aplicación:

Patrimonio cultural

Nivel de protección do ben:

Estrutural

Obras permitidas:

As permitidas segundo o nivel de protección.

Determinacións para a súa conservación, rehabilitación, mellora ou recuperación:

Mellora e conservación do ben.

Titularidade:

Privada

Clasificación do solo:

SNR

Uso actual:
Residencial

Estado de conservación:

Bo

Descripción do ben:

Edificación en planta baixa e planta alta. Muros de cachotaría con elementos nobres de cadeirado en perímetro de ocos e cornixais. Cuberta a tres augas con cubrición de tella cerámica curva. Cheminea de cachotaría. Fiestras acristaladas con batente en catro corpos e carpintaría de aluminio. Ámbito rural formado por prados, terreos de cultivo, monte alto, monte baixo e edificacións tradicionais