


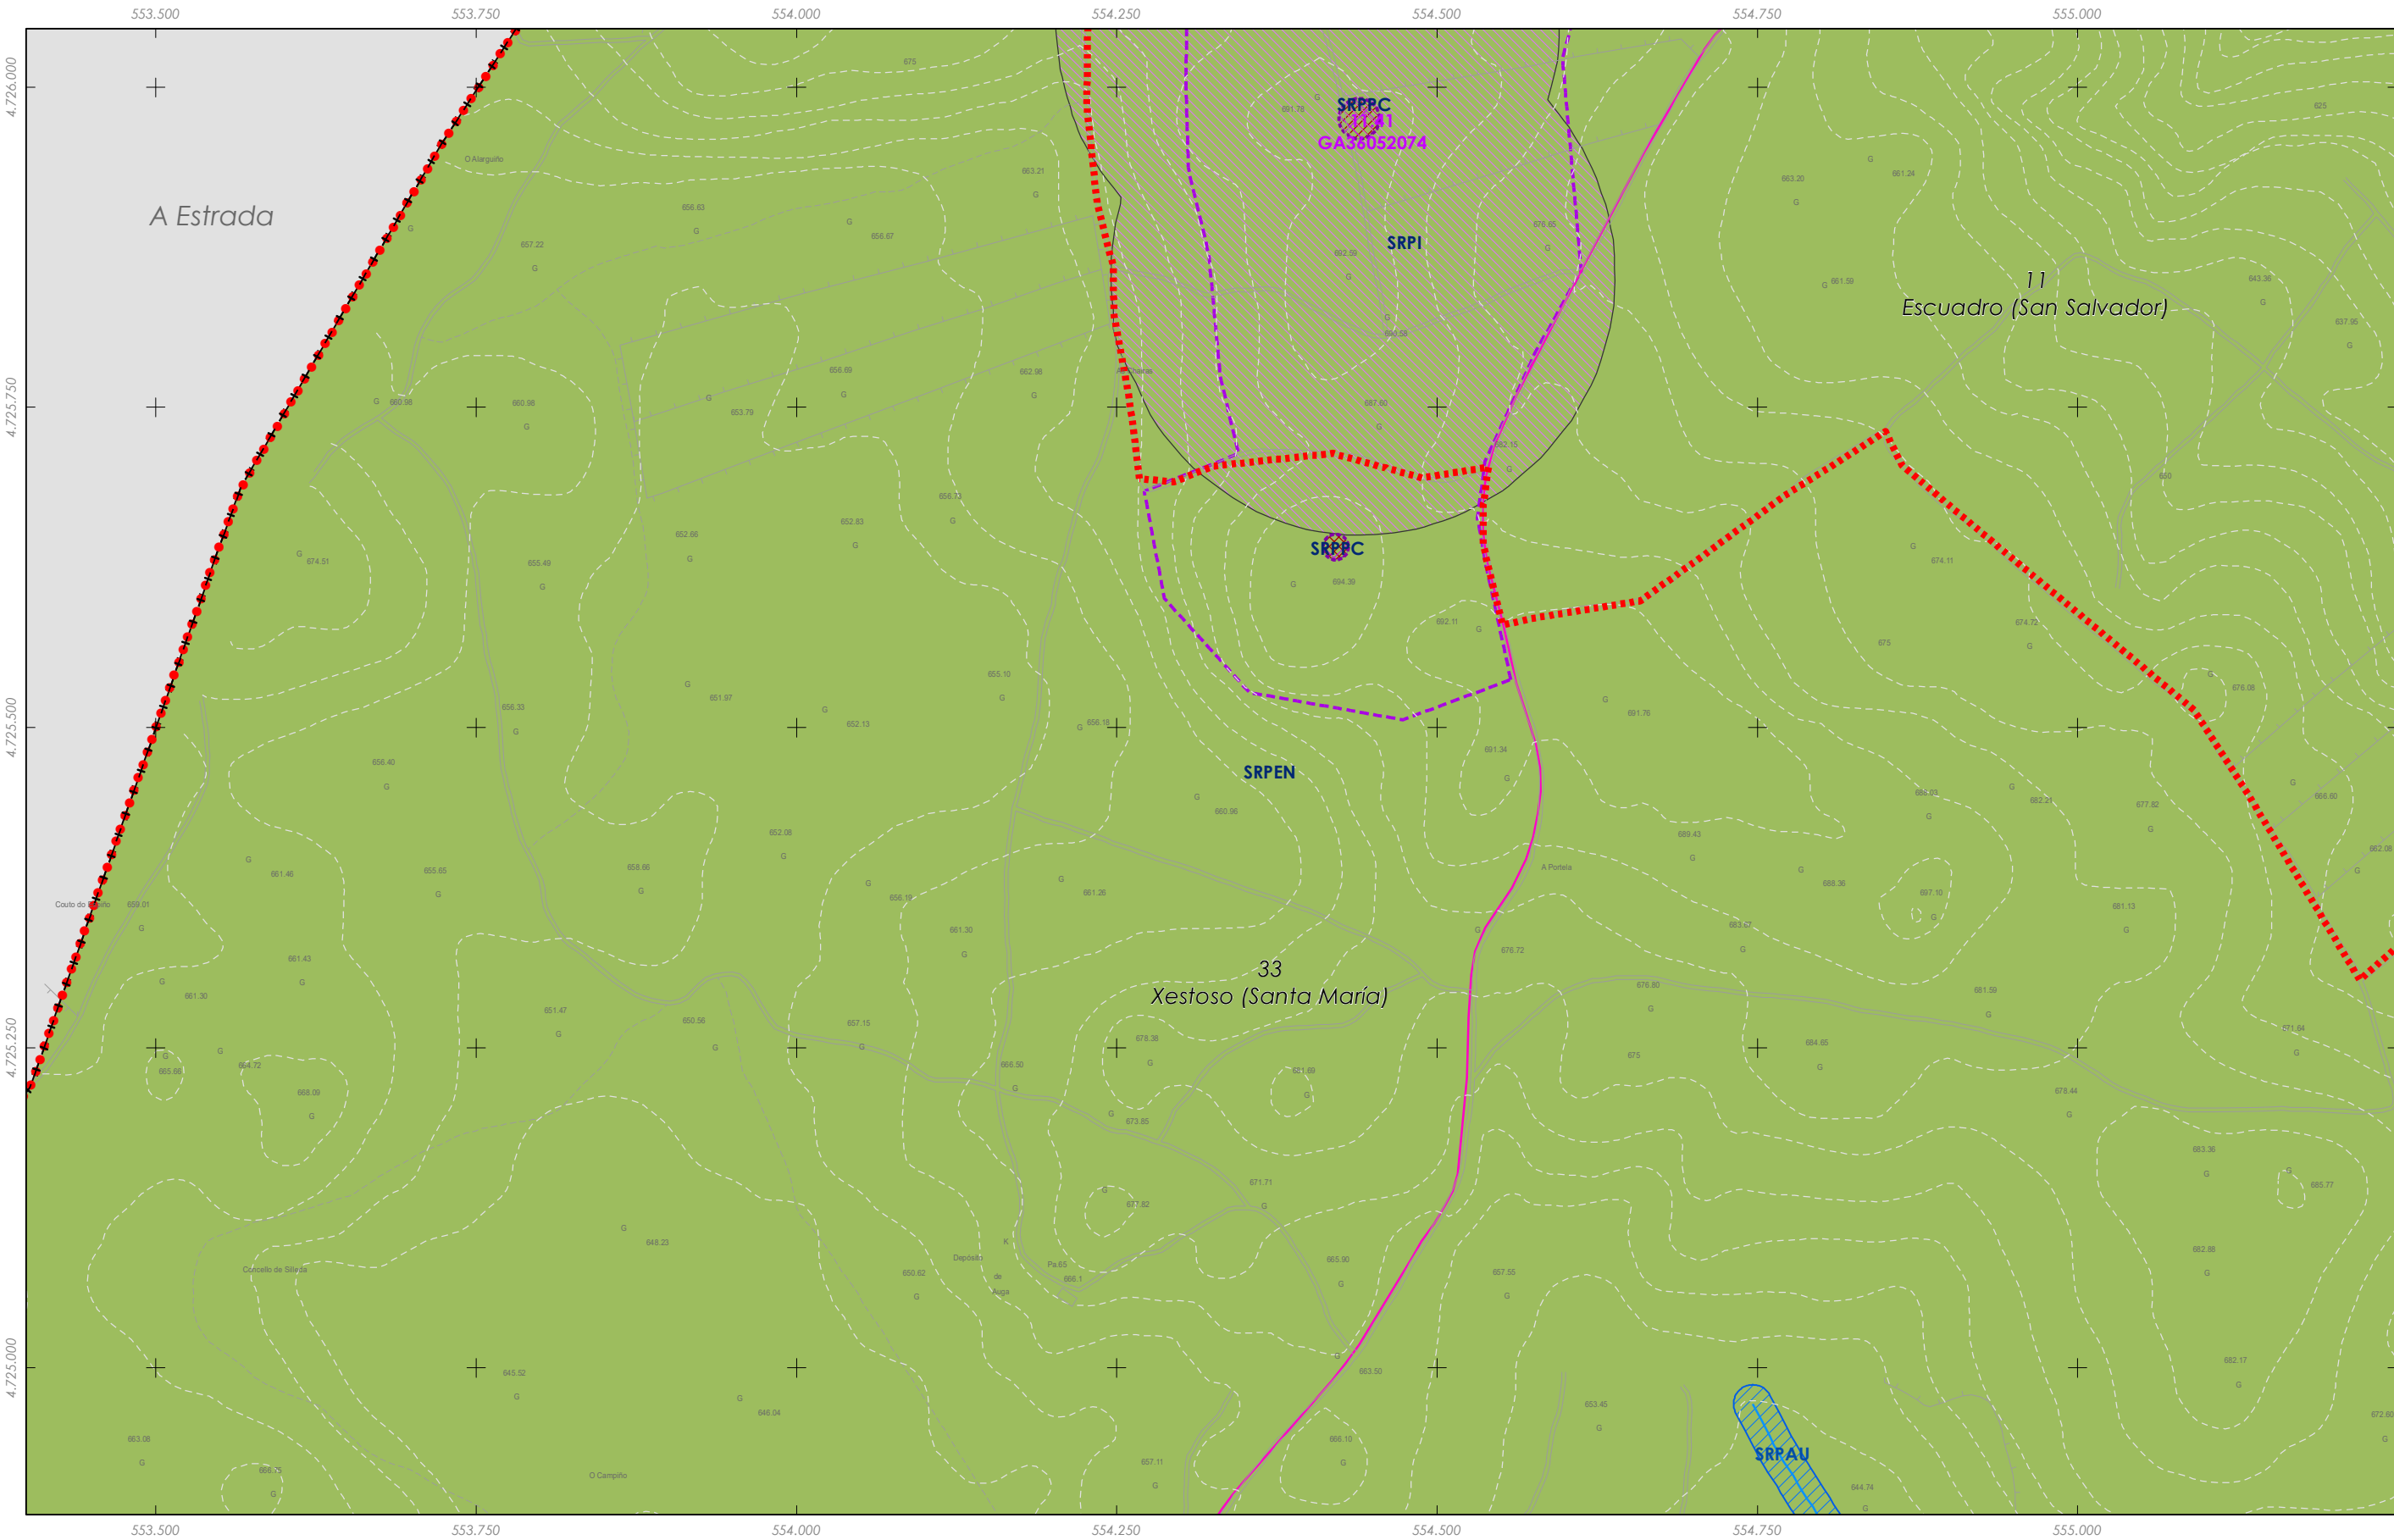


Rede eléctrica

Fuente de datos / Fuente de datos:
- Elaboración propia / Concello de Silleda
- Elaboración propia / Concello de Silleda

LENDIA DE ORDENACION VER PLANOS V.01

 GRÁFICO DE FOLLAS GRÁFICO DE HOJAS 64 de 108	Concello de SILLEDIA 	CONCELLO DE SILLEDIA (PONTEVEDRA) AYUNTAMIENTO DE SILLEDIA (PONTEVEDRA) PLAN XERAL DE ORDENACIÓN MUNICIPAL PLAN XERAL DE ORDENACIÓN MUNICIPAL
	ALFONSO BOTANA PROYECTOS DE ARQUITECTURA URBANÍSTICA	Alfonso Botana S.L. Aprobación Provisional y Definitiva
	36052_PXOM_202207_AP Xullo 2022 Jullo 2022	V. PLANOS DE ORDENACIÓN V. PLANOS DE ORDENACIÓN V.04 SESERVIZOS URBANÍSTICOS III: REDE ELECTRICA V.04 SESERVIZOS URBANÍSTICOS III: REDE ELECTRICA
	ETRS 89 29N EPSG: 25829 1:5.000 	

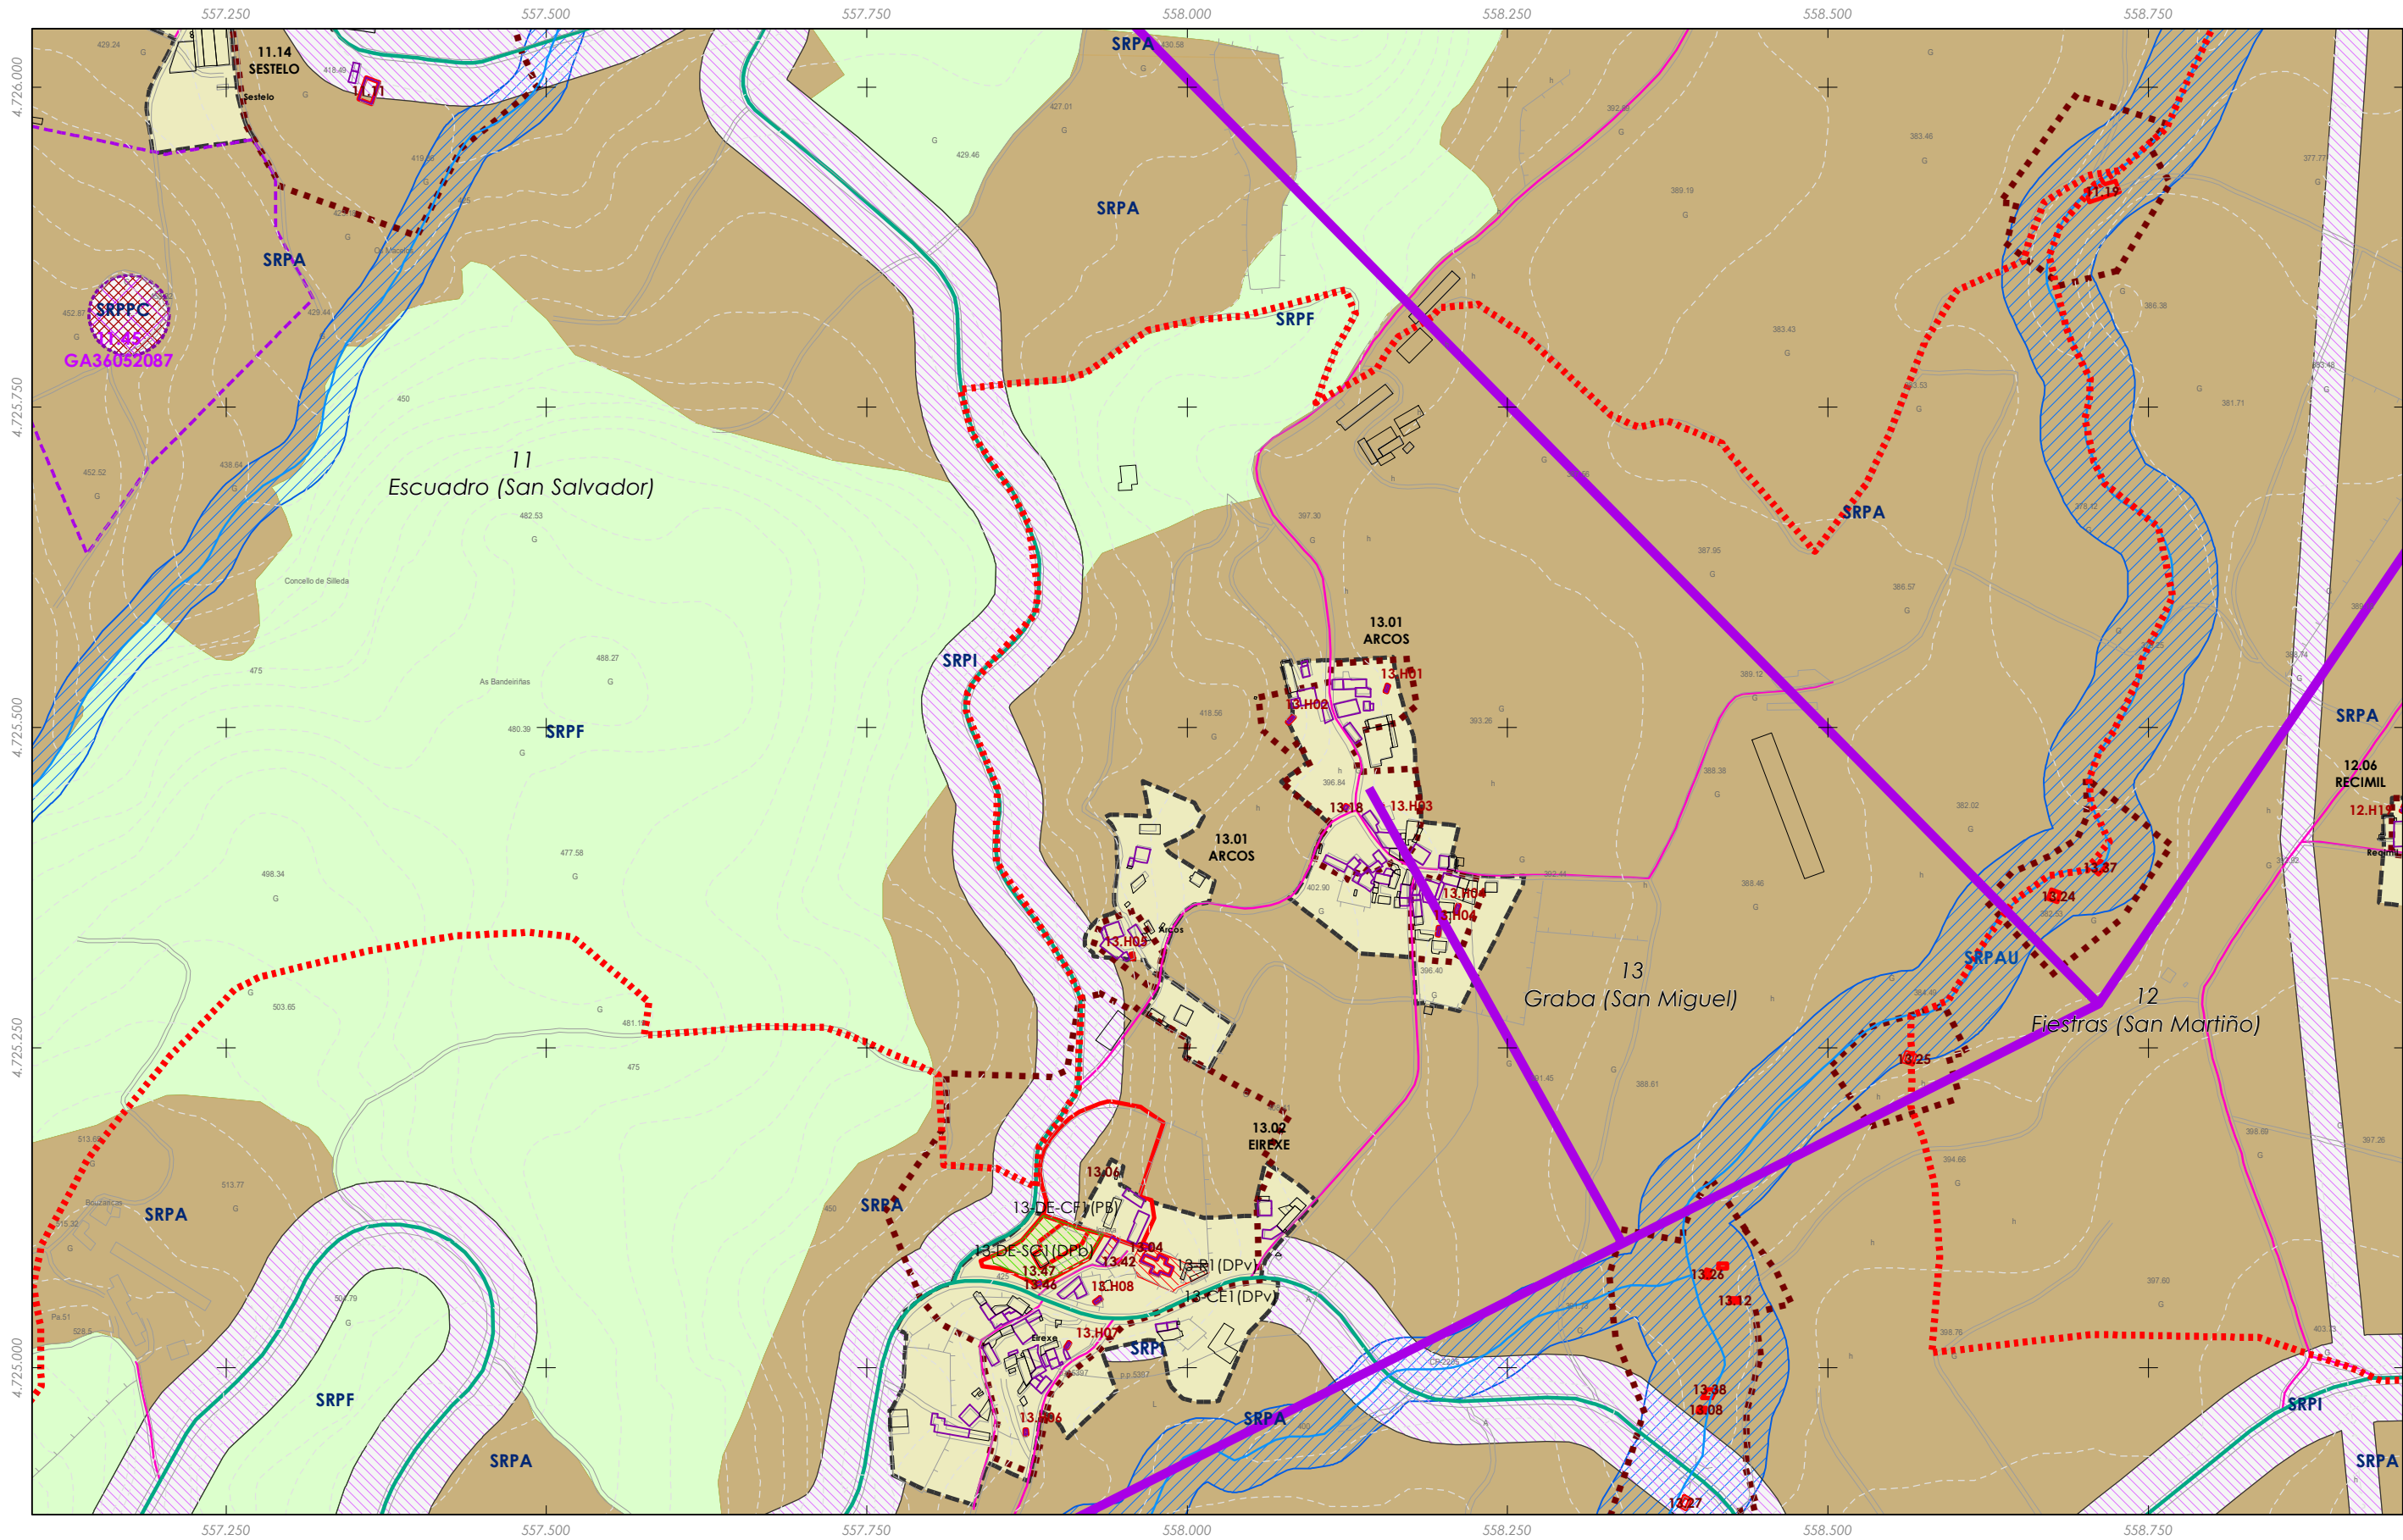


Rede eléctrica

Fuente de datos / Fuente de datos:
- Elaboración propia / Concello de Silleda
- Elaboración propia / Concello de Silleda

LENDIA DE ORDENACION VER PLANOS V.01

 GRÁFICO DE FOLLOS GRÁFICO DE HOJAS 66 de 108	Concello de SILLEDIA ALFONSO BOTANA PROYECTOS URBANÍSTICOS Y DE ORDENACIÓN	CONCELLO DE SILLEDIA (PONTEVEDRA) AYUNTAMIENTO DE SILLEDIA (PONTEVEDRA) PLAN XERAL DE ORDENACIÓN MUNICIPAL PLAN XERAL DE ORDENACIÓN MUNICIPAL	
		Alfonso Botana S.L. Aprobación Provisional y Definitiva	
	36052_PXOM_202207_AP Xullo 2022 Jullo 2022	ETRS 89 29N EPSG: 25829	V. PLANOS DE ORDENACIÓN V. PLANOS DE ORDENACIÓN
	1:5.000		V.04 SESERVICIOS URBANÍSTICOS III: REDE ELECTRICA V.04 SESERVICIOS URBANÍSTICOS III: REDE ELECTRICA

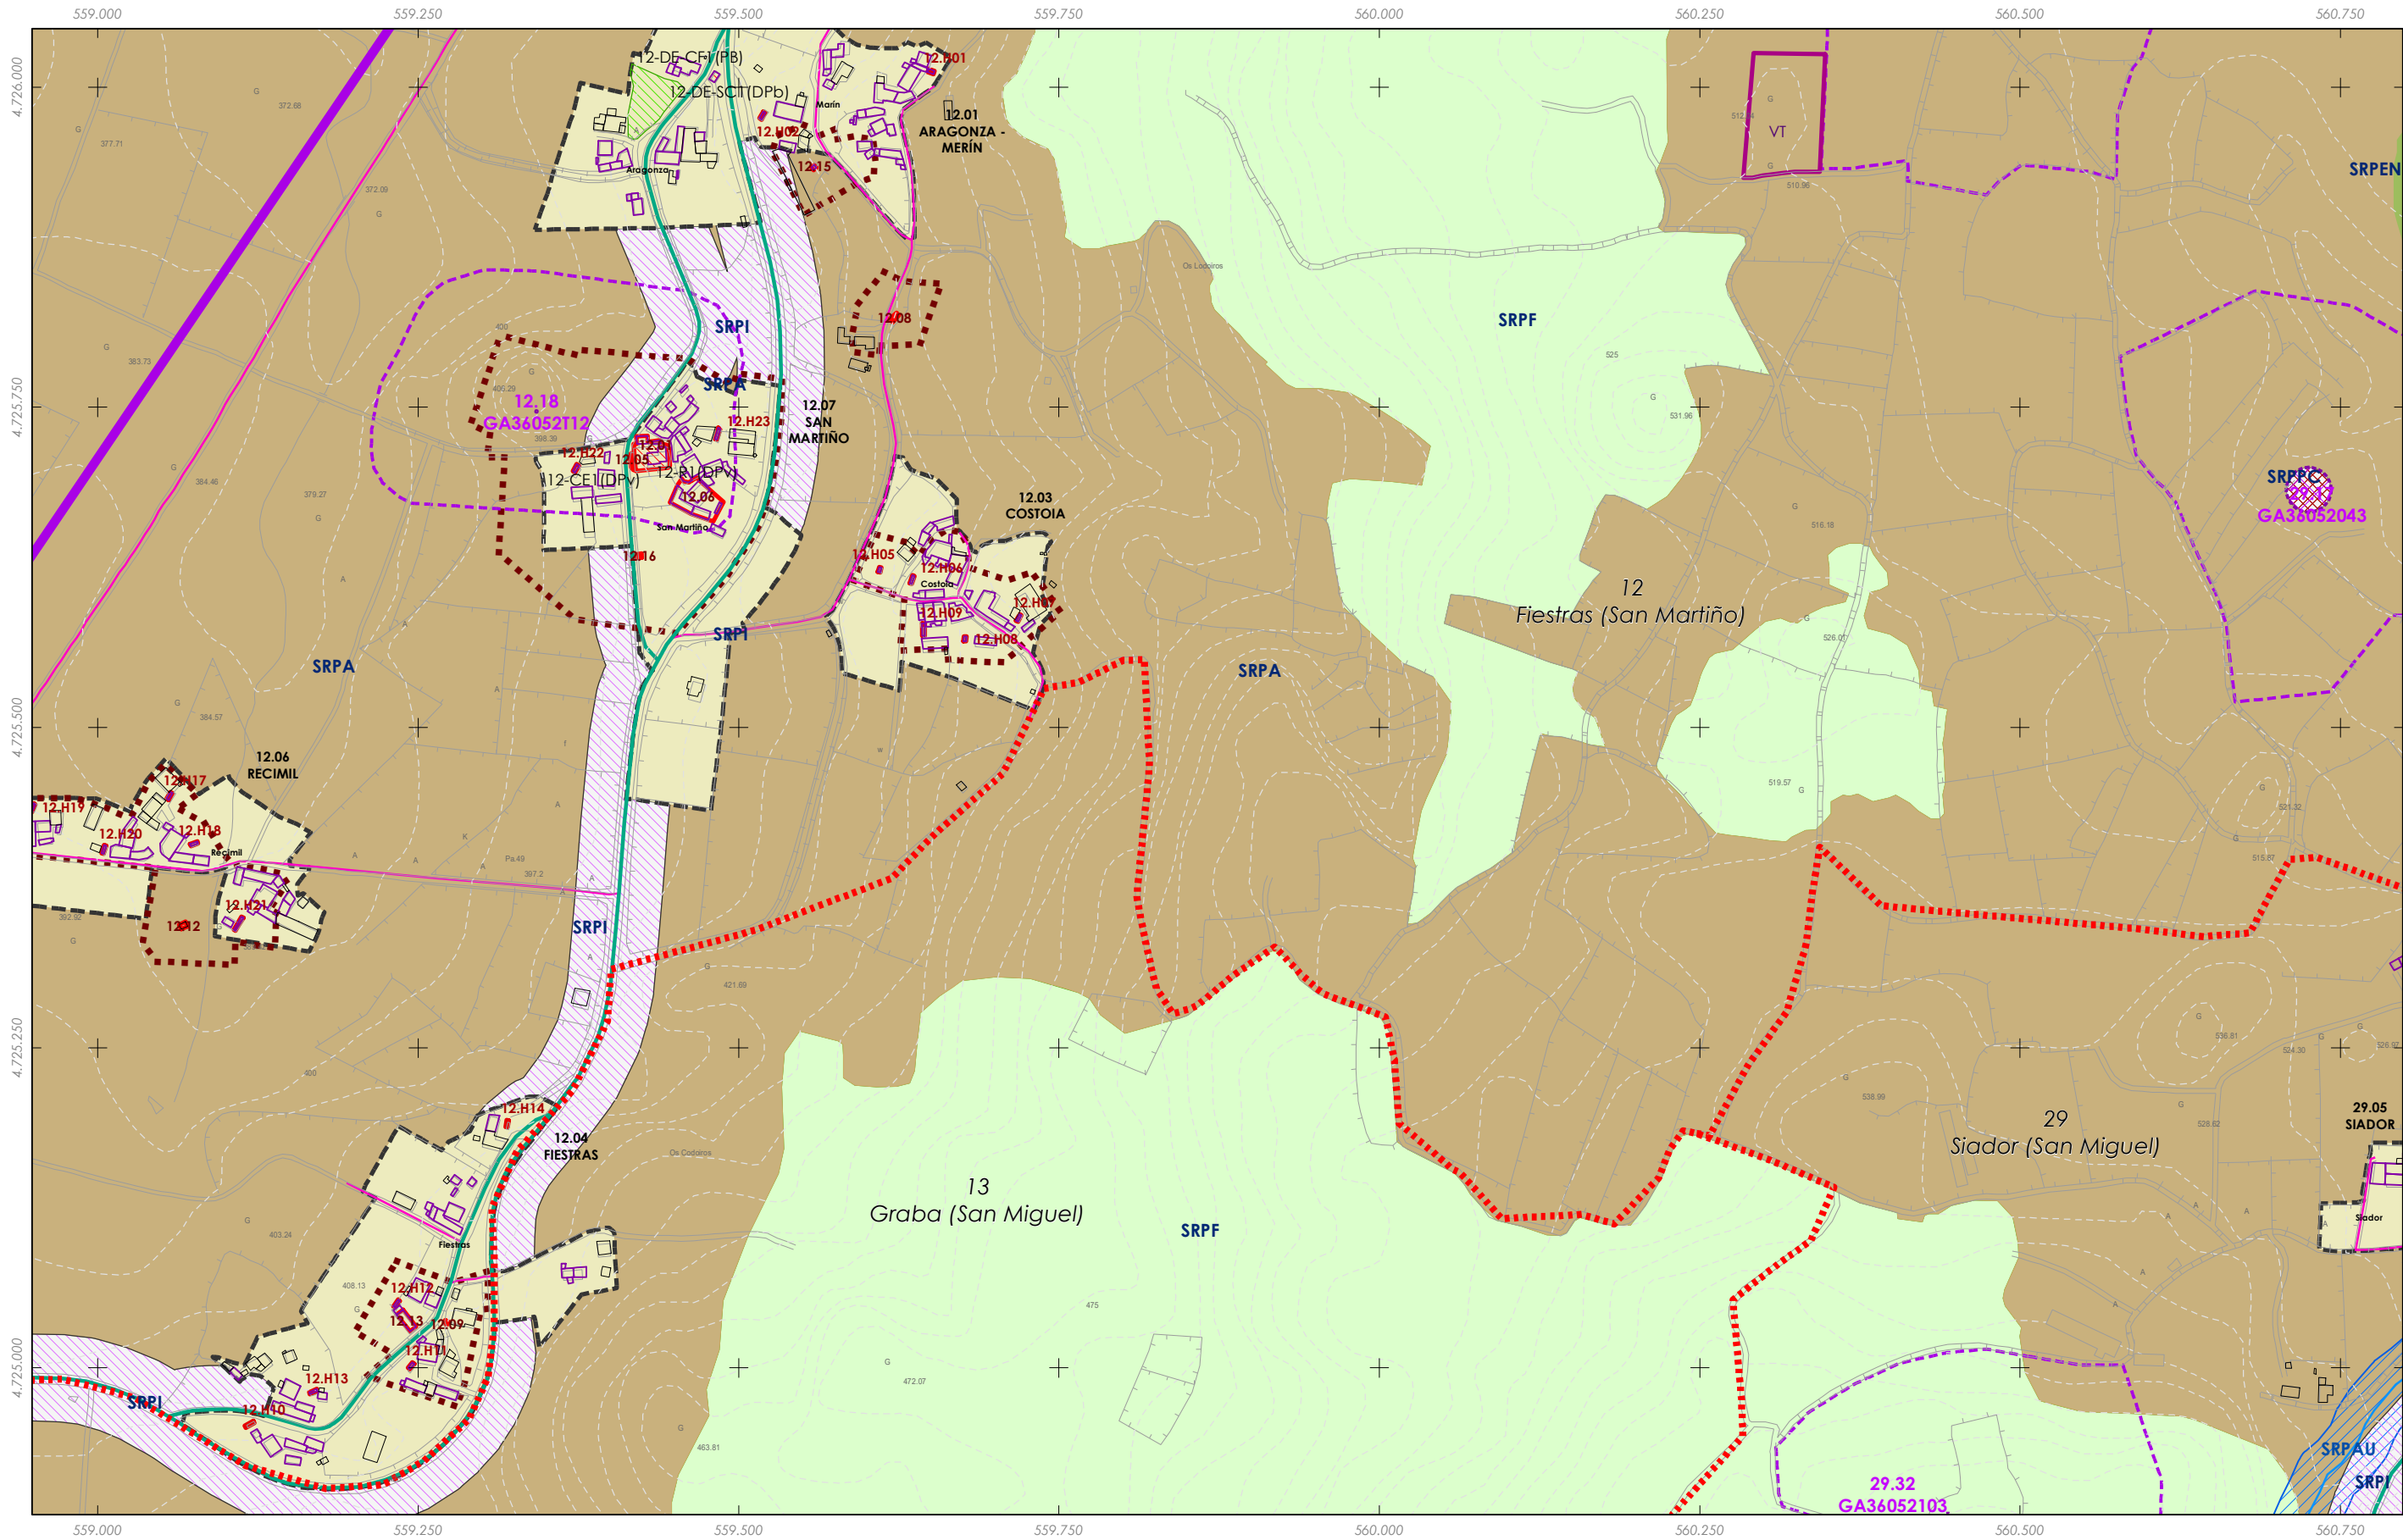


Rede eléctrica

Fuente de datos / Fuente de datos:
- Elaboración propia / Concello de Silleda
- Elaboración propia / Concello de Silleda

LENDIA DE ORDENACION VER PLANOS V.01

 GRÁFICO DE FOLLAS GRÁFICO DE HOJAS 67 de 108	Concello de SILLEDIA 	CONCELLO DE SILLEDIA (PONTEVEDRA) AYUNTAMIENTO DE SILLEDIA (PONTEVEDRA) PLAN XERAL DE ORDENACIÓN MUNICIPAL PLAN XERAL DE ORDENACIÓN MUNICIPAL
	ALFONSO BOTANA ARQUITECTURA URBANÍSTICA E INGENIERÍA	Alfonso Botana S.L. Aprobación Provisional y Definitiva
	36052_PXOM_202207_AP Xullo 2022 ETRS 89 29N EPSG: 25829	V. PLANOS DE ORDENACIÓN V. PLANOS DE ORDENACIÓN V.04 SESERVIZOS URBANÍSTICOS III: REDE ELECTRICA V.04 SESERVIZOS URBANÍSTICOS III: REDE ELECTRICA
	1:5.000 	 0 50 100 200 Metros

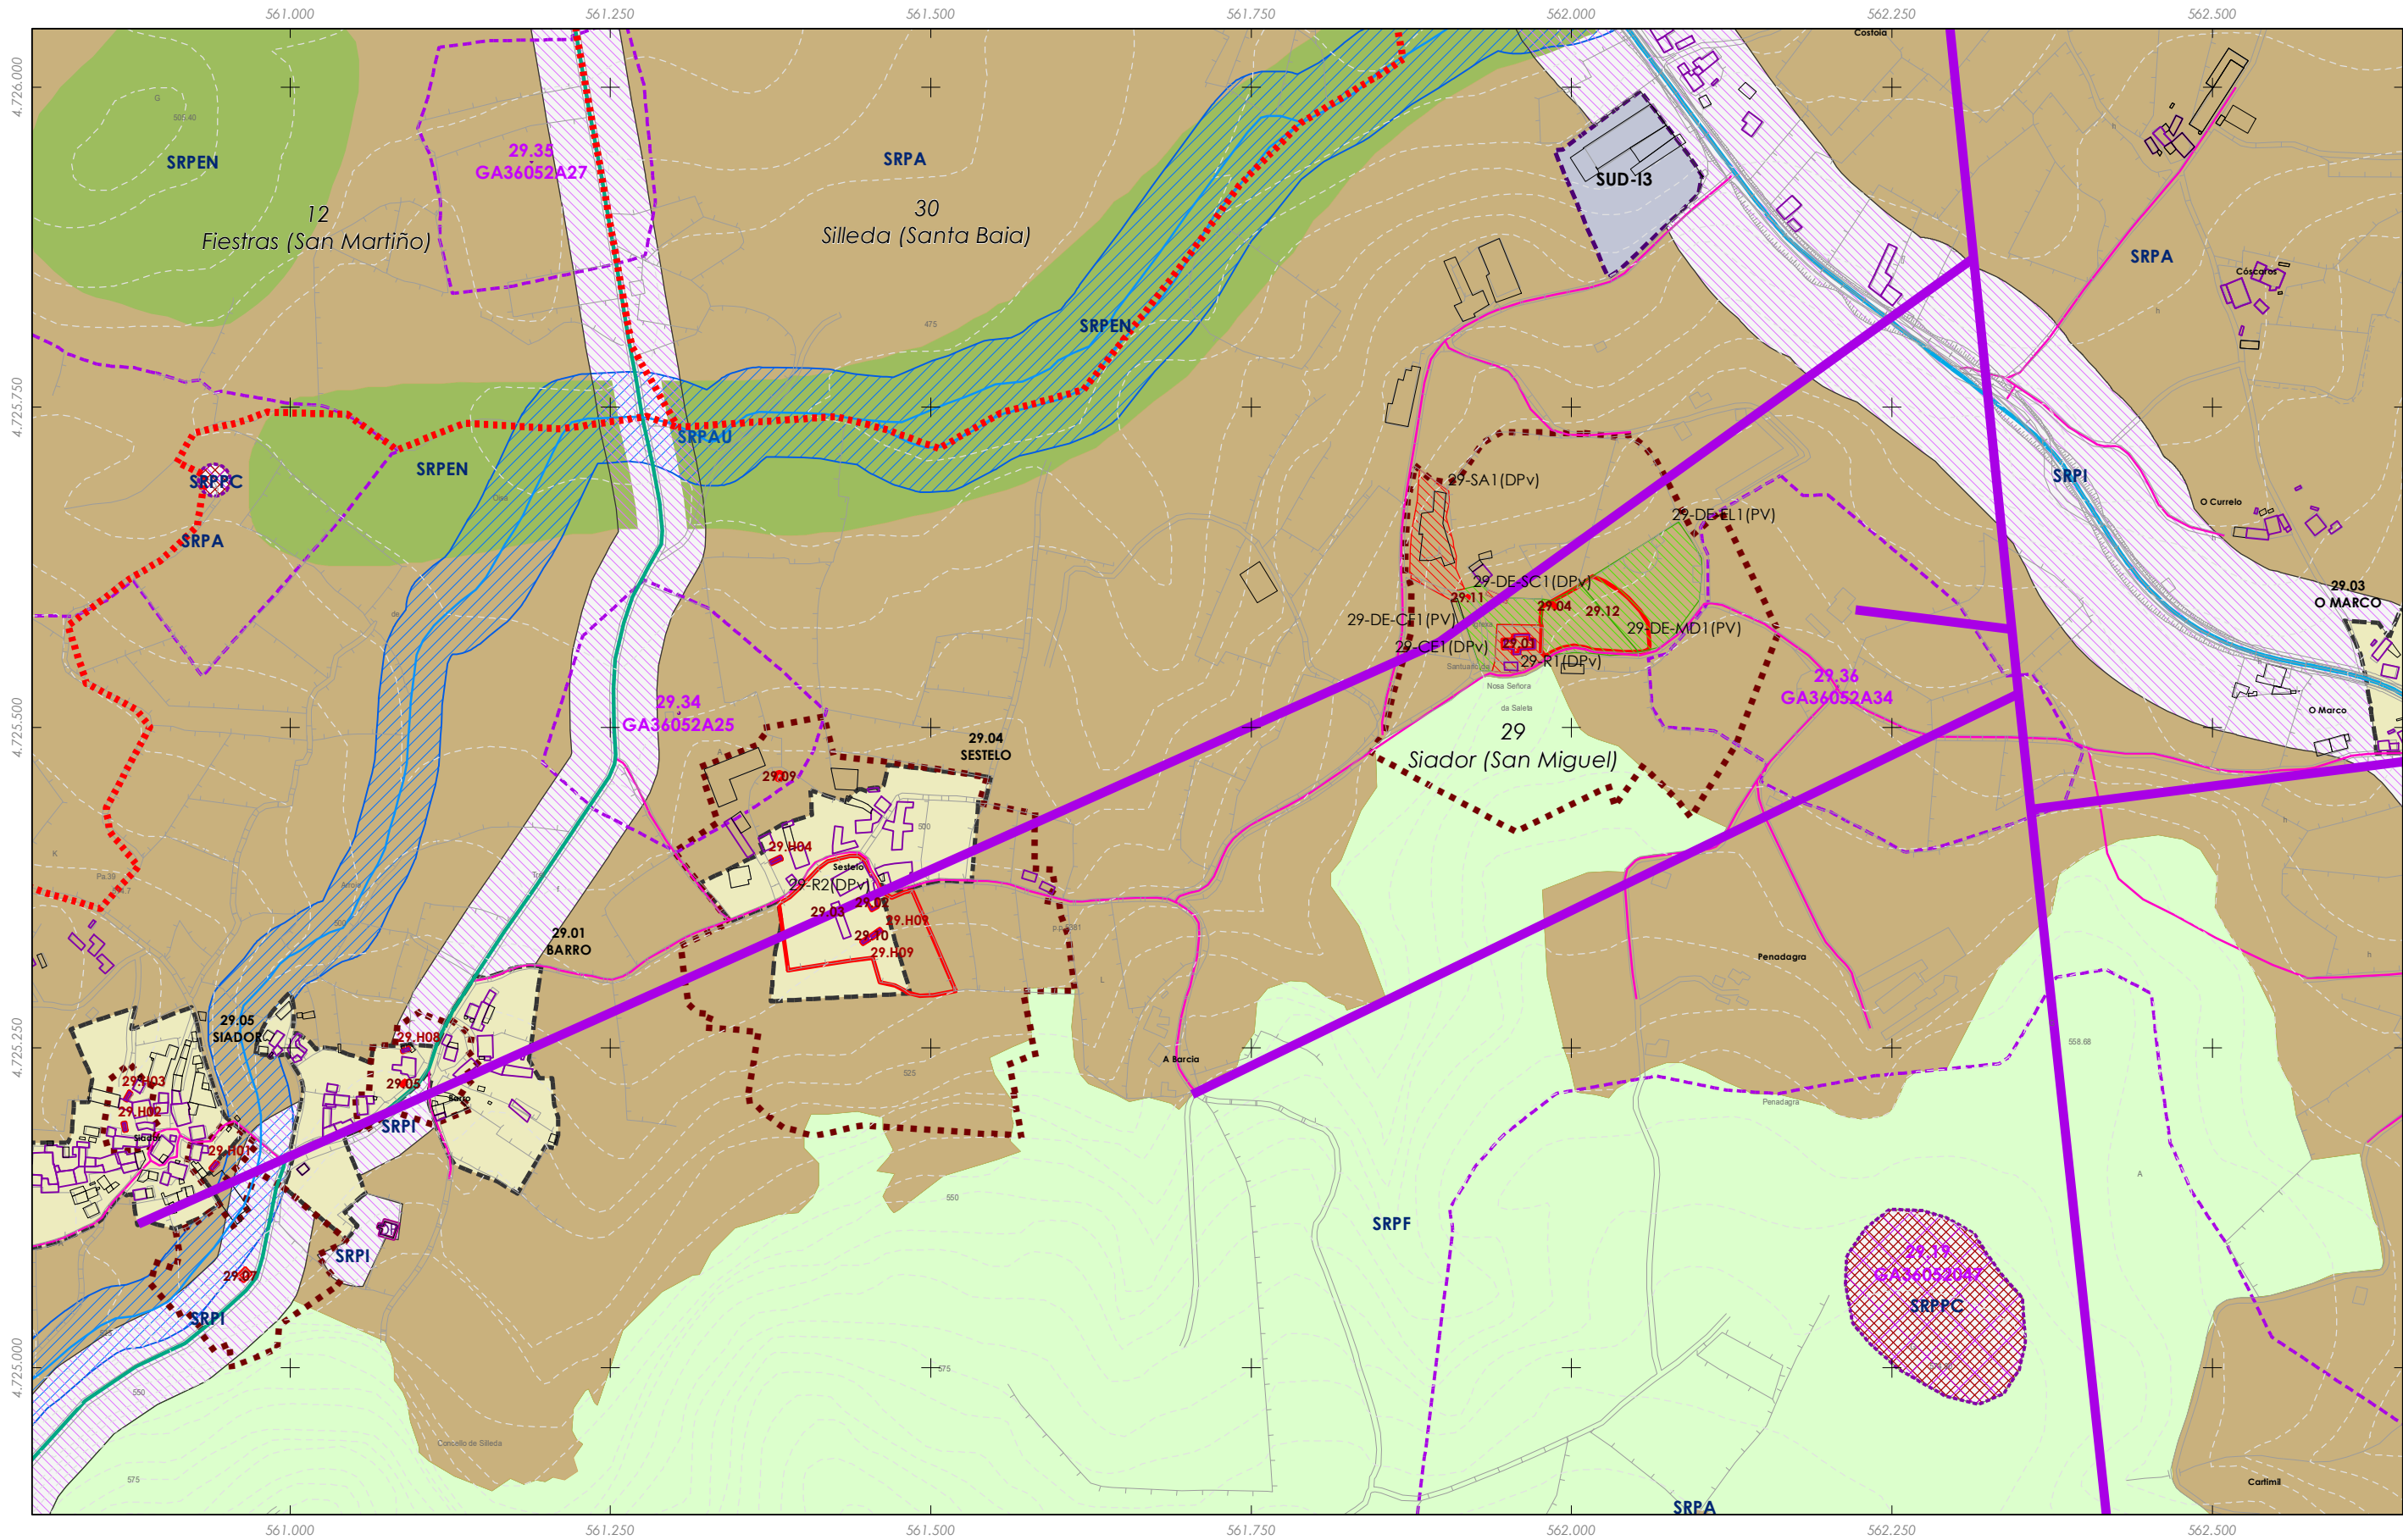

Rede eléctrica

Fuente de datos / Fuente de datos:
- Elaboración propia / Concello de Silleda
- Elaboración propia / Concello de Silleda

LENDAS DE ORDENACIÓN VER PLANOS V.01



Concello de SILLEDÁ

ALFONSO BOTANA

36052_PXOM_202207_AP

Xullo 2022 ETRS 89 29N
Julio 2022 EPSG: 25829

1:5.000

CONCELLO DE SILLEDÁ (PONTEVEDRA)

AYUNTAMIENTO DE SILLEDÁ (PONTEVEDRA)

PLAN XERAL DE ORDENACIÓN MUNICIPAL

PLAN XERAL DE ORDENACIÓN MUNICIPAL

Alfonso Botana S.L.


Aprobación Provisional e Definitiva

V. PLANOS DE ORDENACIÓN

V.04 SESERVIZOS URBANÍSTICOS III: REDE ELECTRICA

V.04 SESERVIZOS URBANÍSTICOS III: REDE ELECTRICA

0 50 100 200 Metros

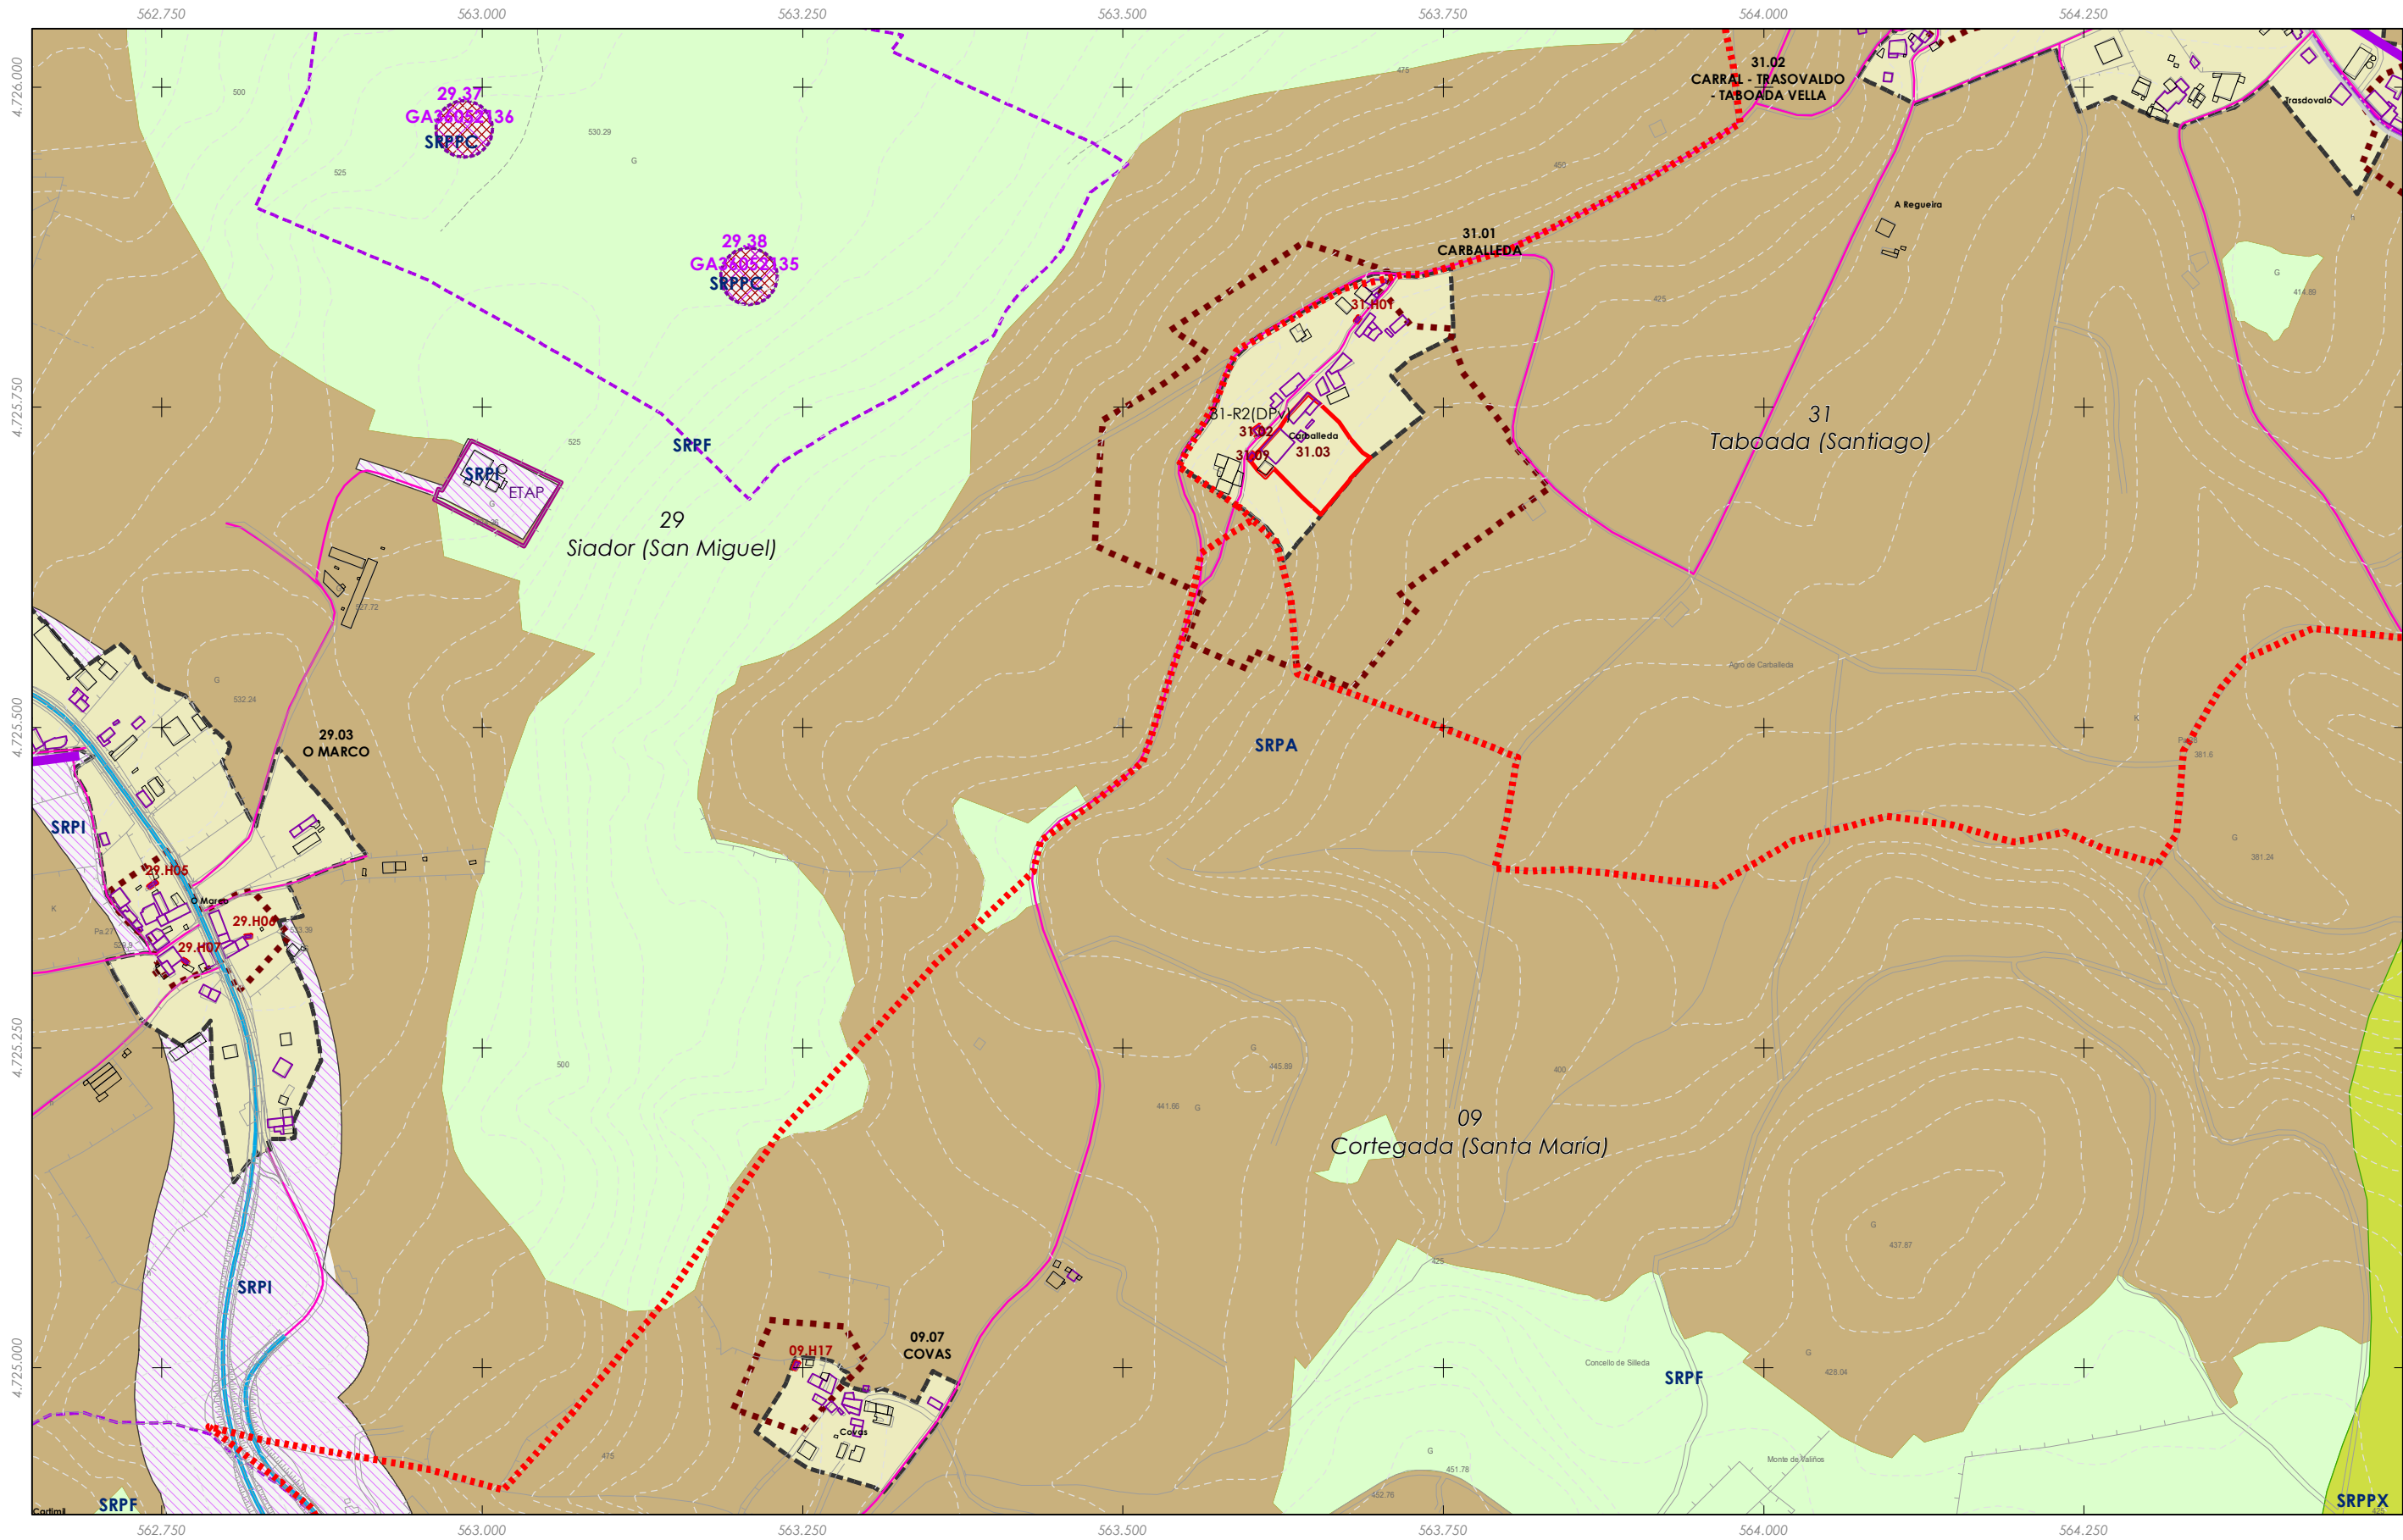

Rede eléctrica


Fuente de datos / Fuente de datos:
- Elaboración propia / Concello de Silleda
- Elaboración propia / Concello de Silleda

LENDIA DE ORDENACION VER PLANOS V.01

	Concello de SILLEDIA 	CONCELLO DE SILLEDIA (PONTEVEDRA) AYUNTAMIENTO DE SILLEDIA (PONTEVEDRA)
	ALFONSO BOTANA PROYECTOS DE URBANISMO Y EDIFICACIÓN	PLAN XERAL DE ORDENACIÓN MUNICIPAL PLAN XERAL DE ORDENACIÓN MUNICIPAL
	36052_PXOM_202207_AP Xullo 2022 ETRS 89 29N Julio 2022 EPSG: 25829	Alfonso Botana S.L. Aprobación Provisional y Definitiva
	1:5.000 	V. PLANOS DE ORDENACIÓN V. PLANOS DE ORDENACIÓN V.04 SESERVIZOS URBANÍSTICOS III: REDE ELECTRICA V.04 SESERVIZOS URBANÍSTICOS III: REDE ELECTRICA

69 de 108


0 50 100 200 Metros

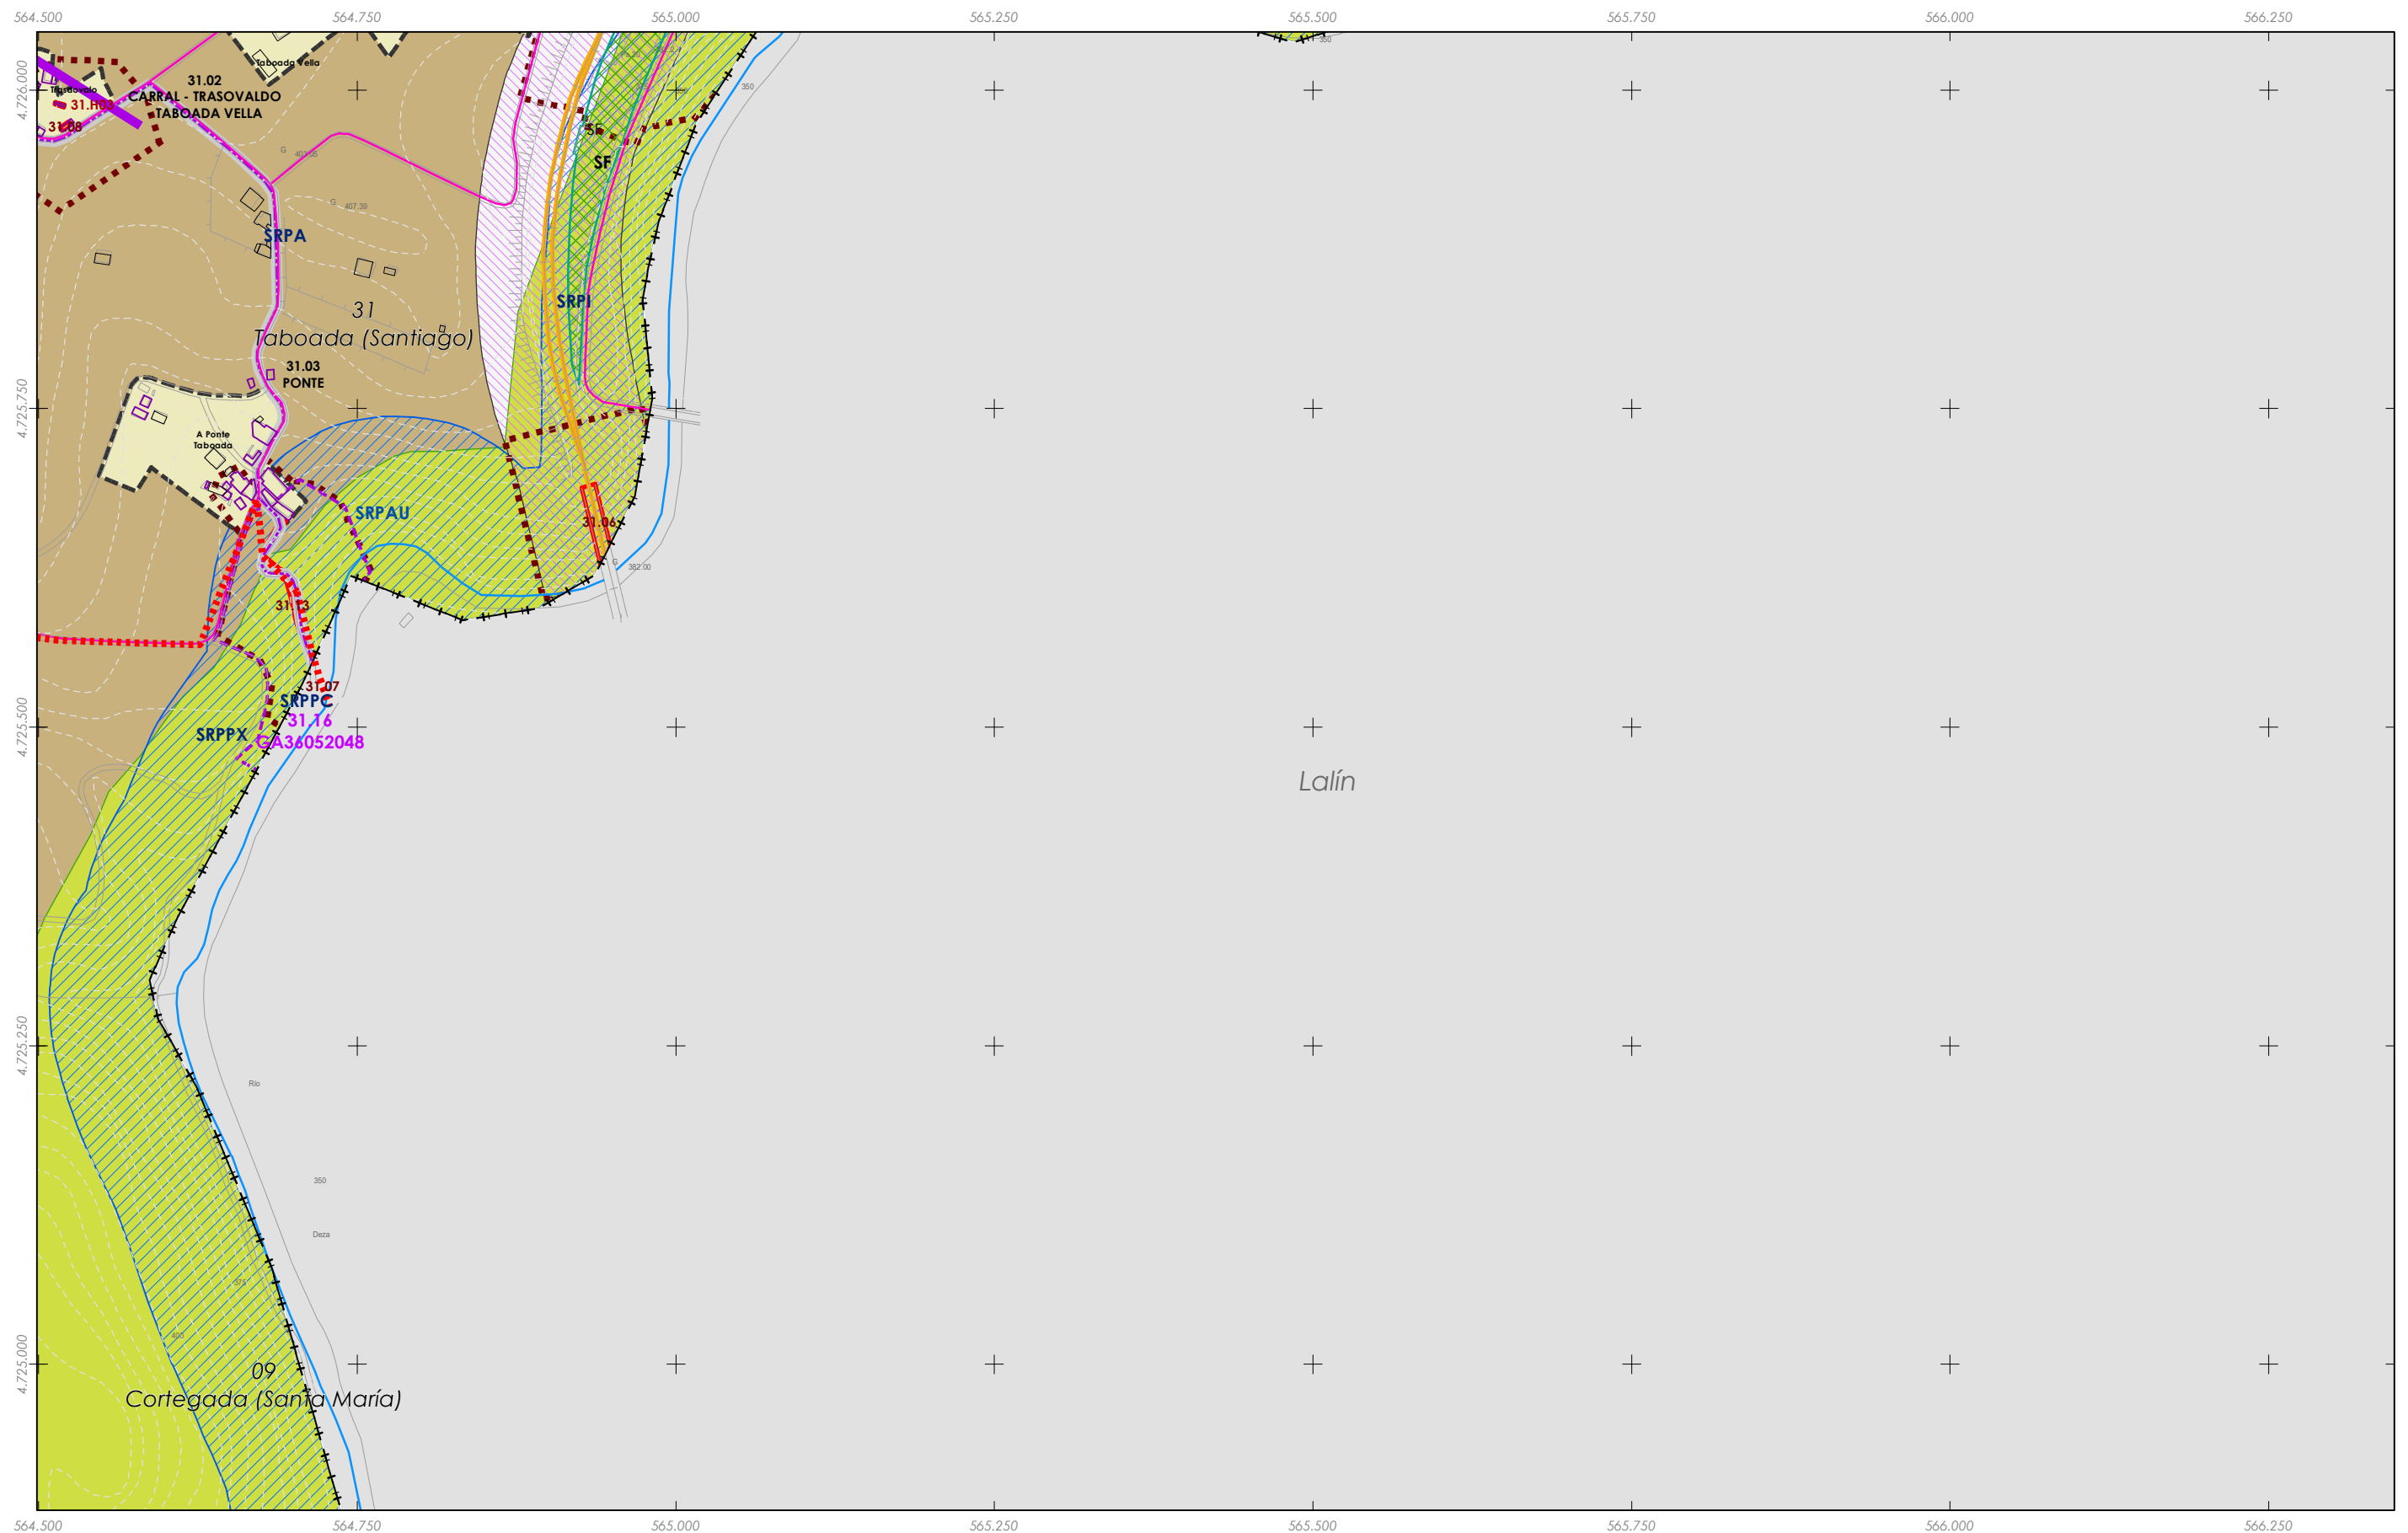


 Rede eléctrica

Fonte de datos / Fuente de datos:
- Elaboración propia / Concello de Silleda
- Elaboración propia / Concello de Silleda

LENDAS DE ORDENACION VER PLANOS V.01

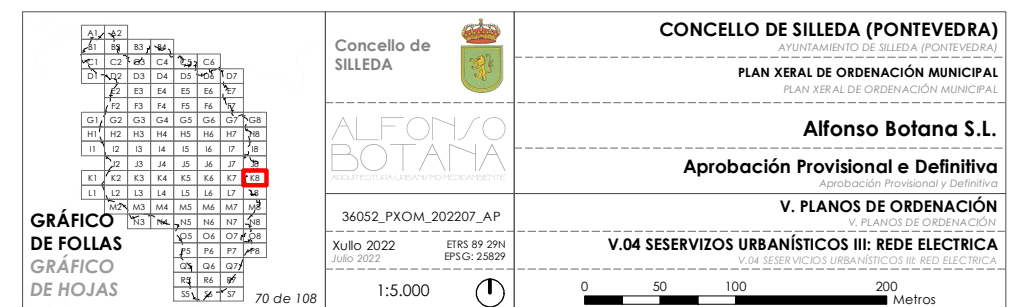


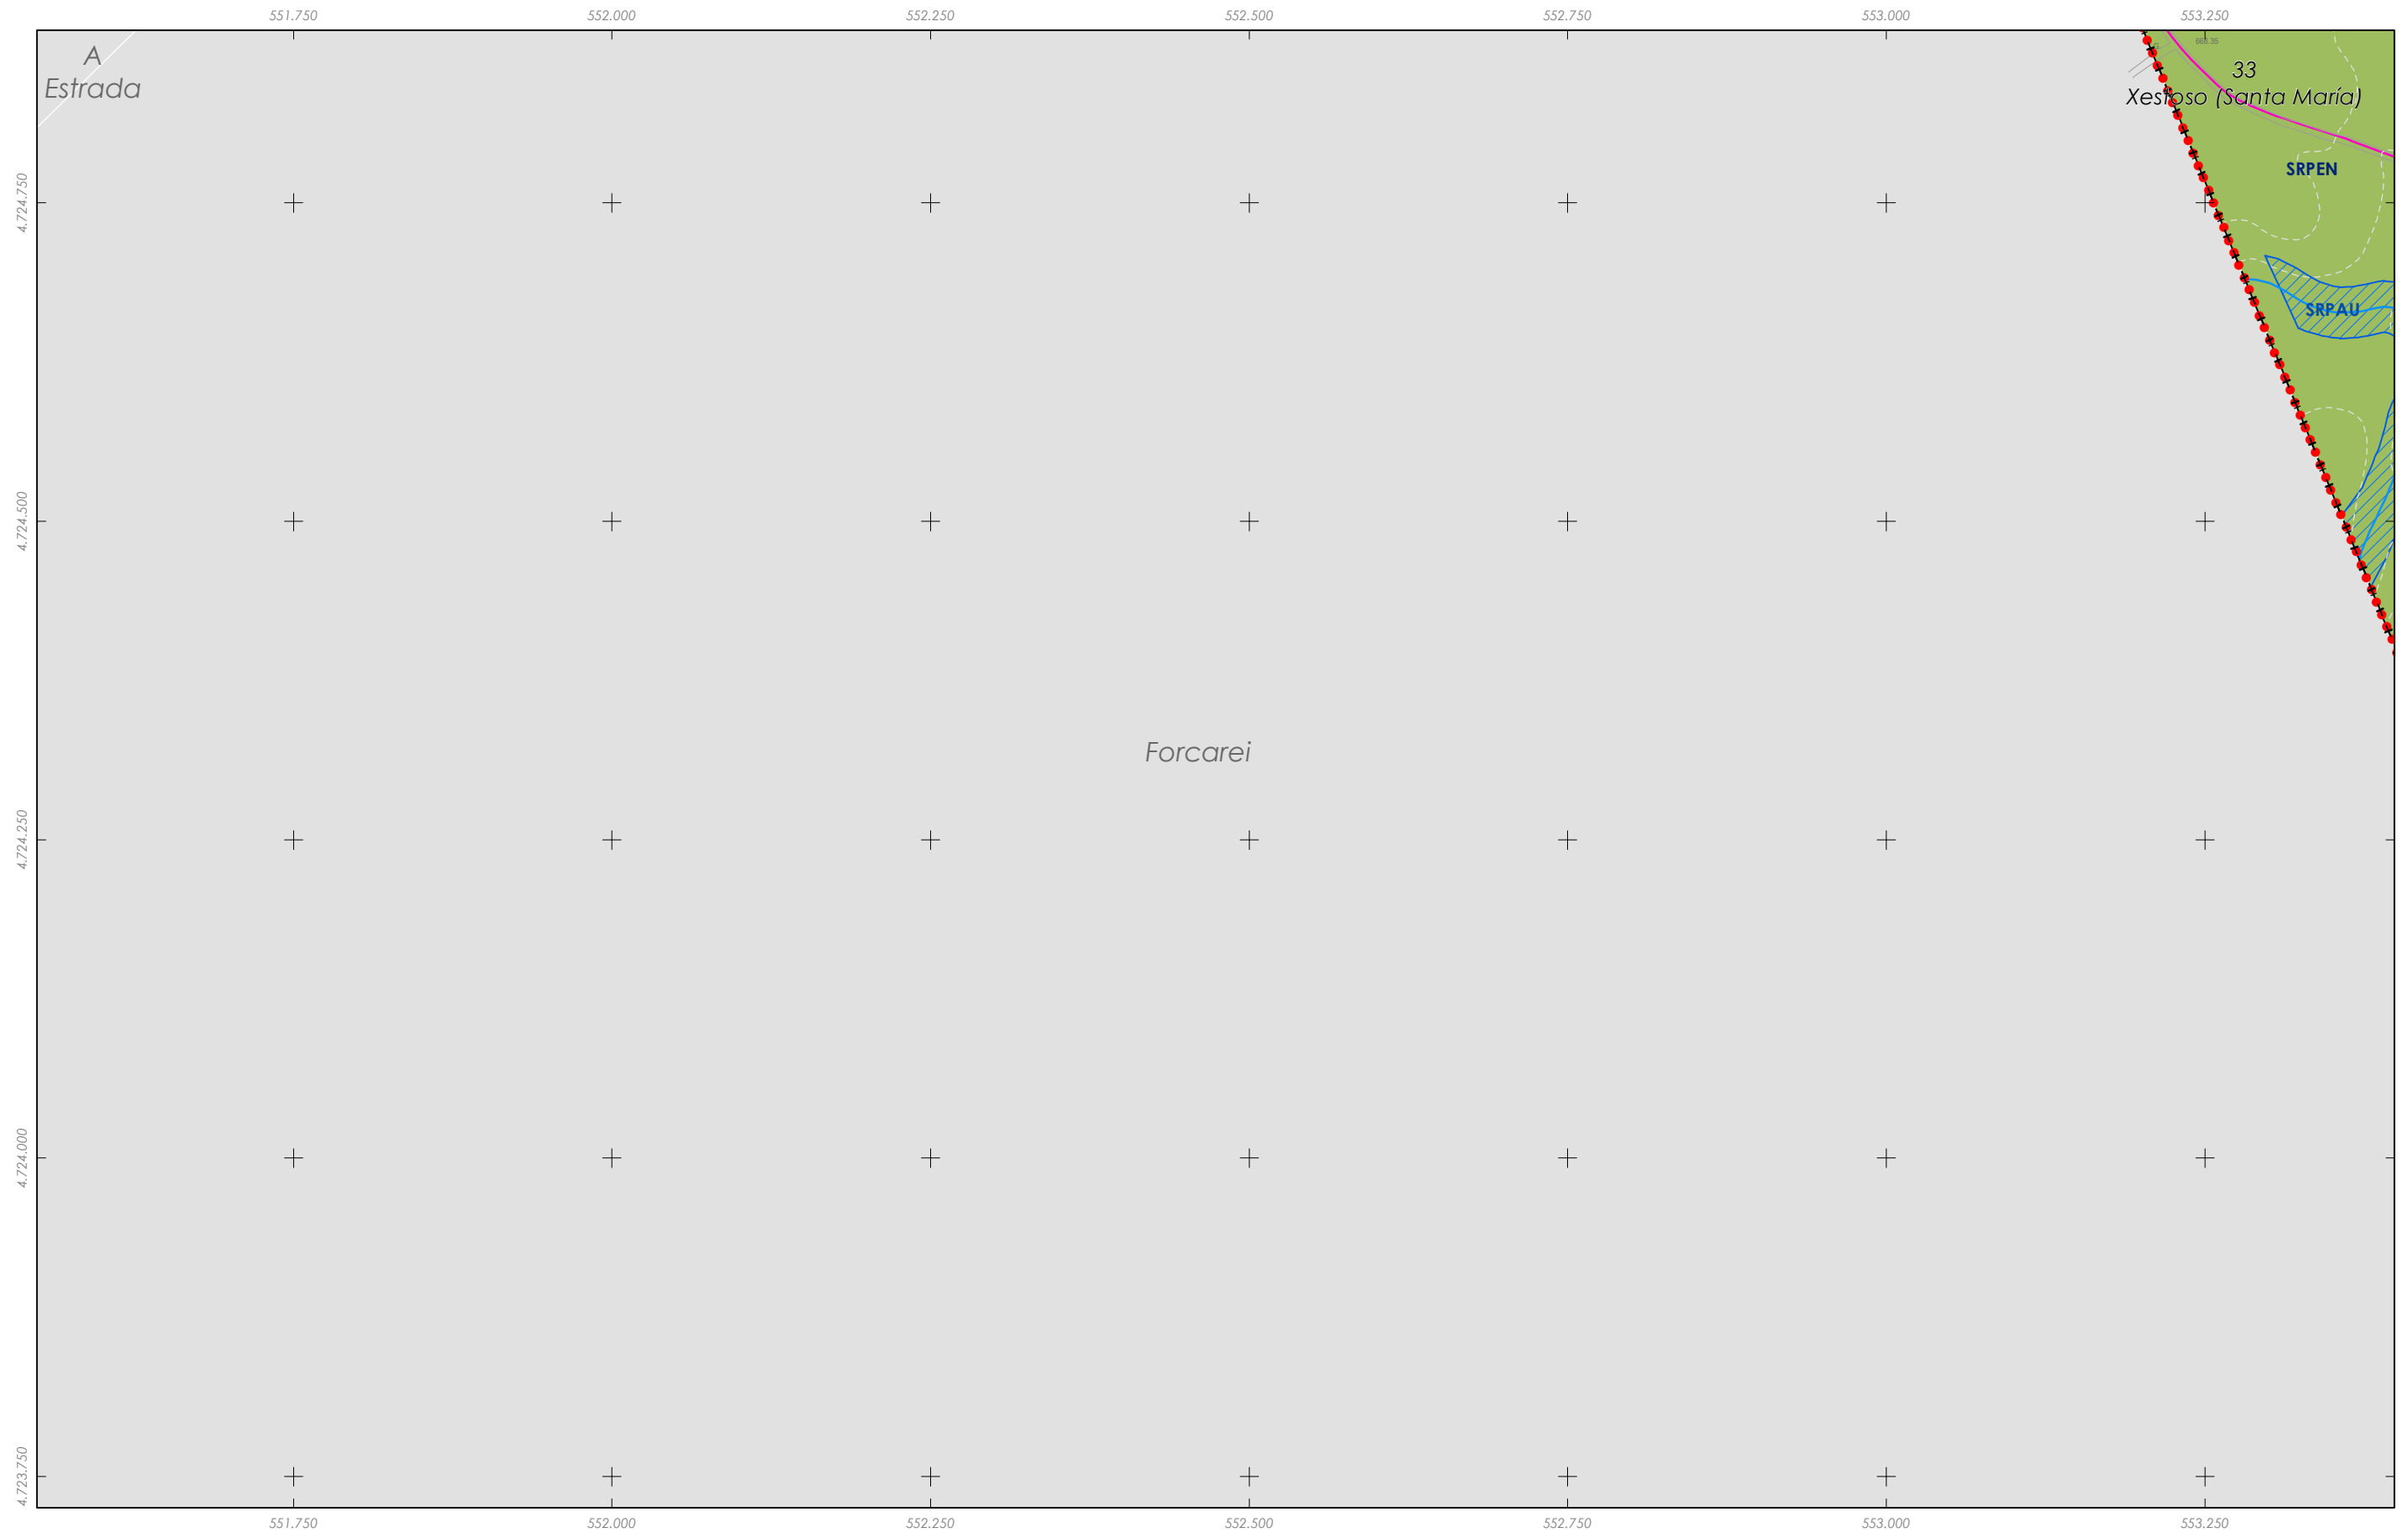


 Rede eléctrica

Fonte de datos / Fuente de datos:
- Elaboración propia / Concello de Silleda
- Elaboración propia / Concello de Silleda

LENDAS DE ORDENACION VER PLANOS V.01

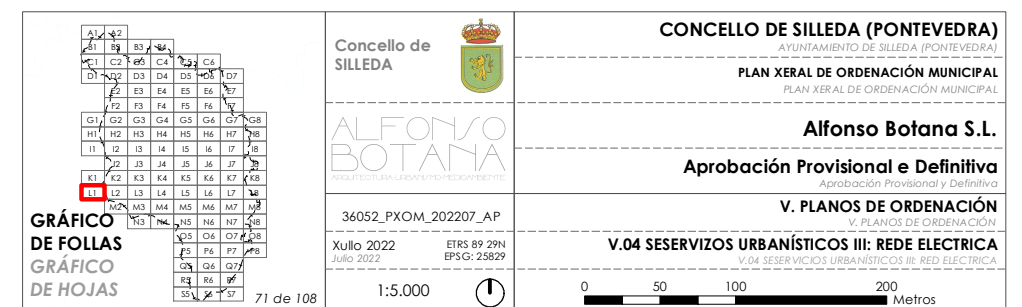

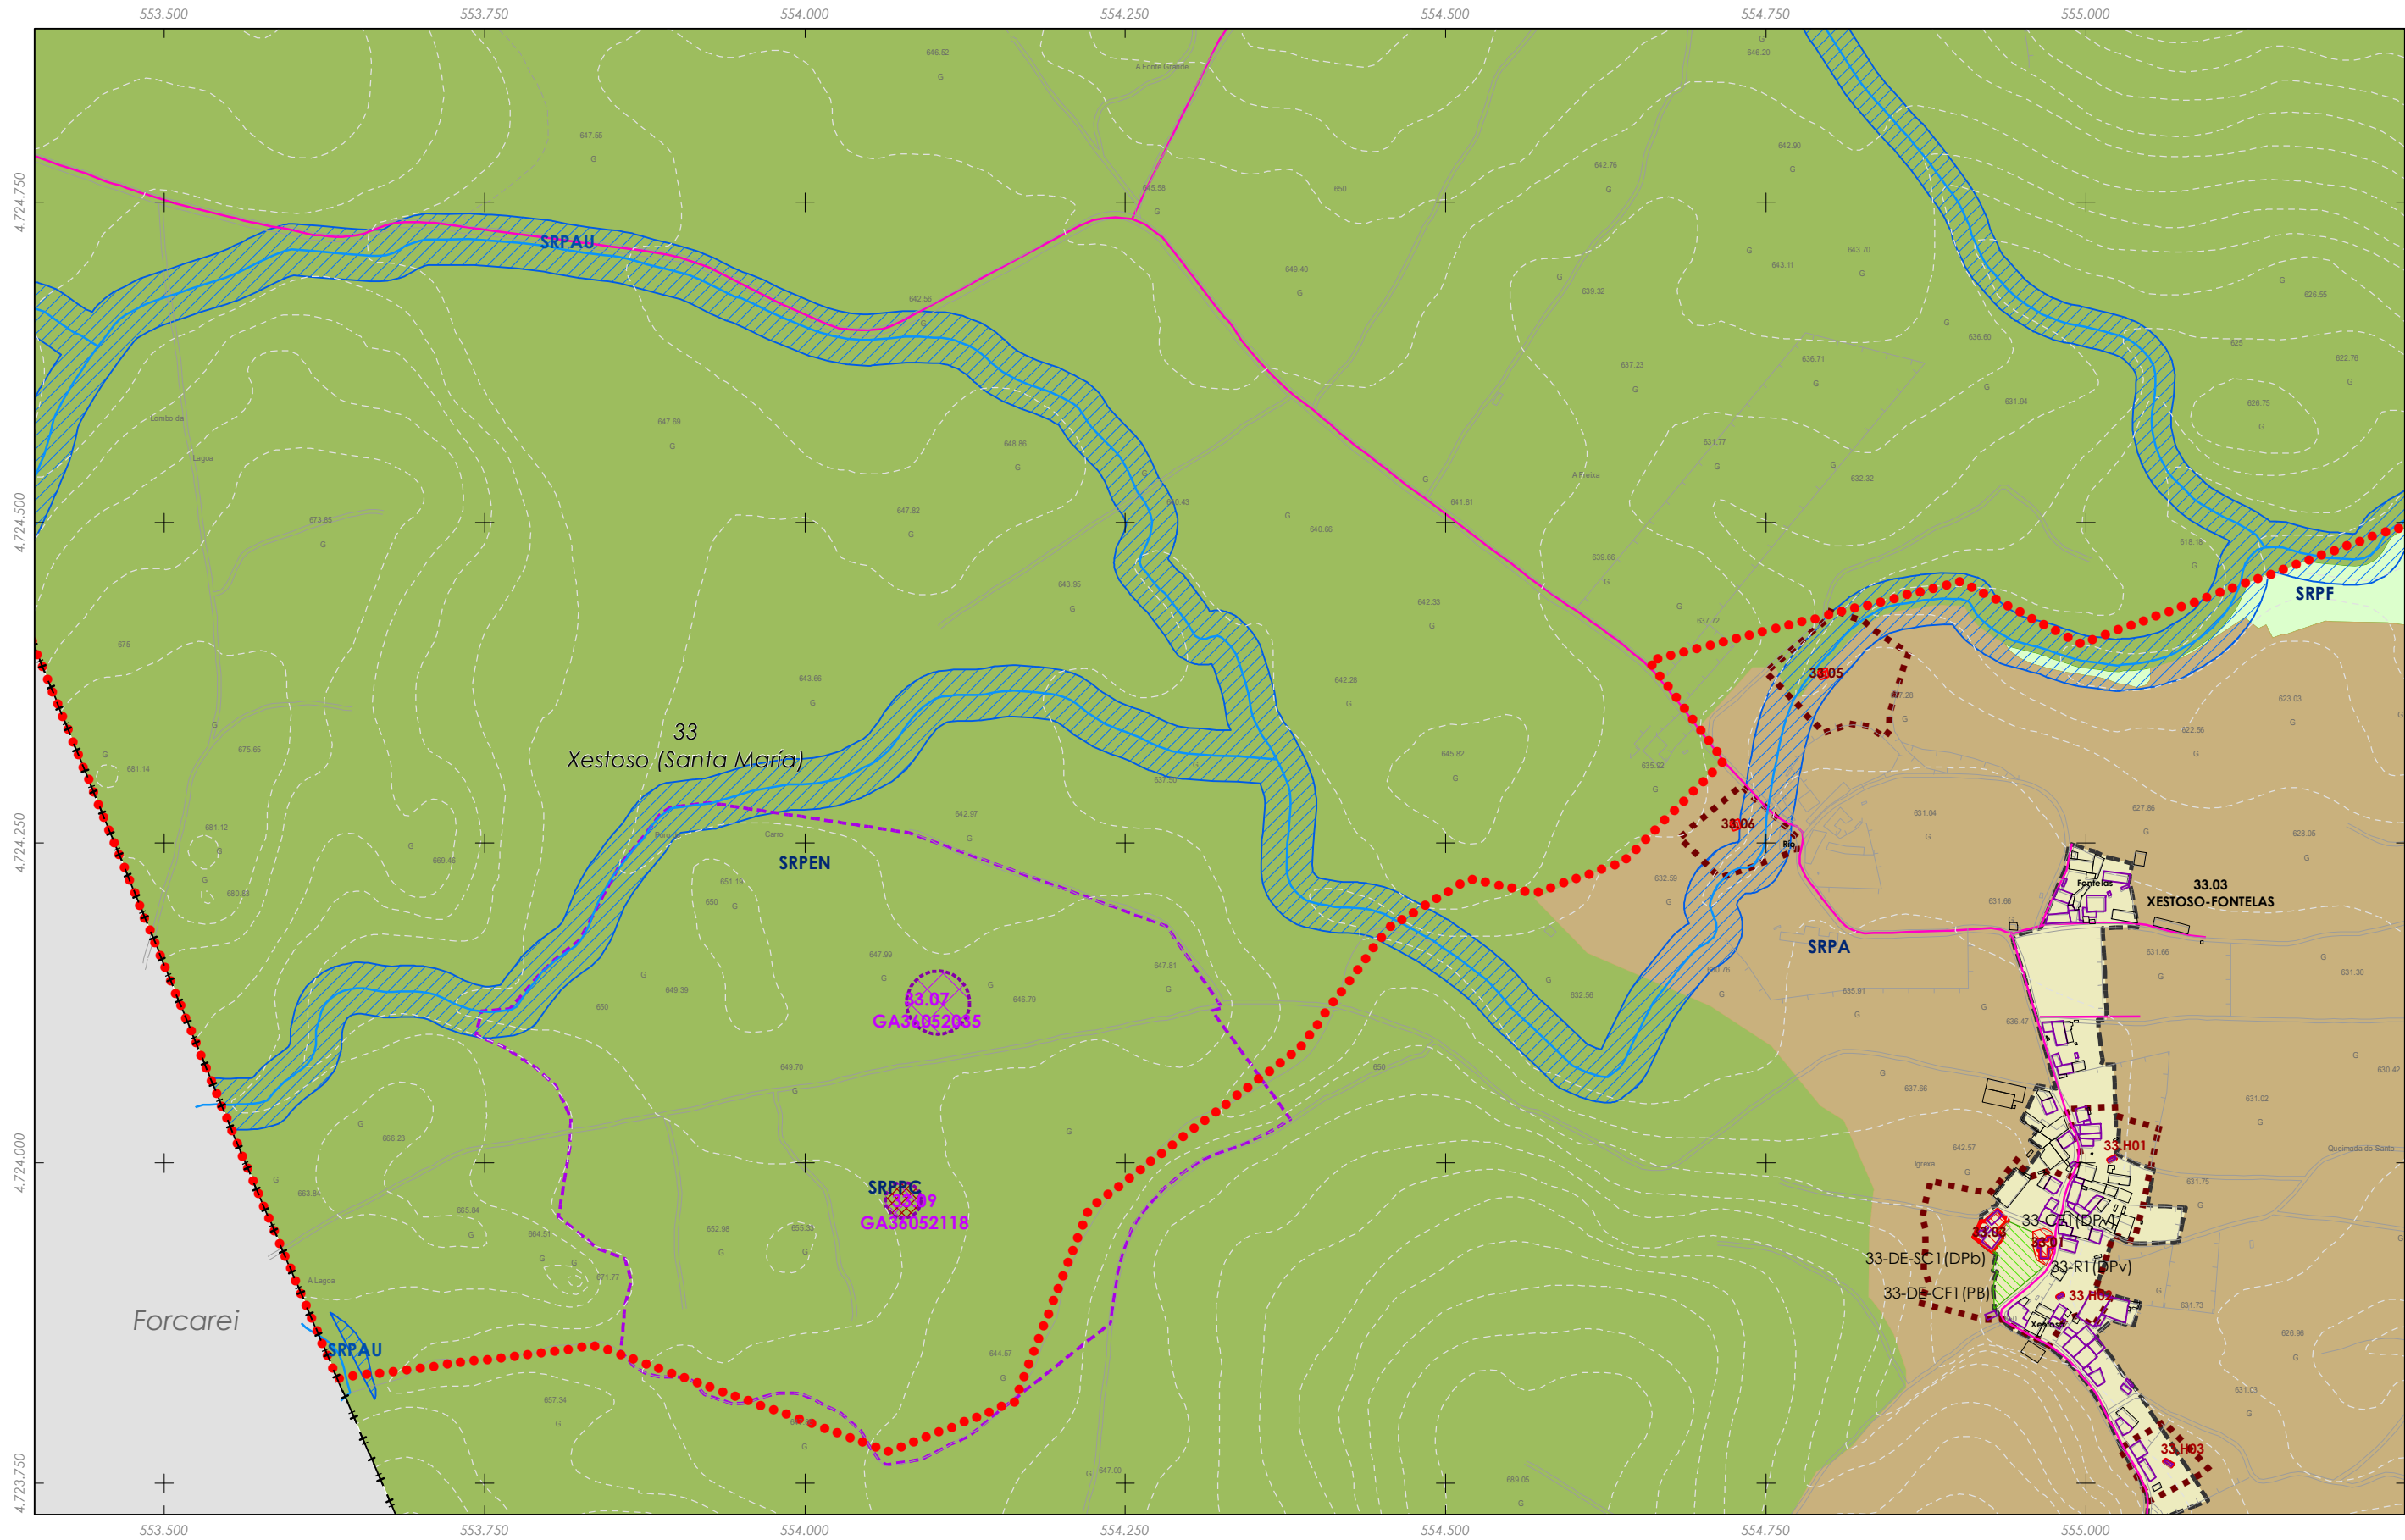


Rede eléctrica

Fuente de datos / Fuente de datos:
- Elaboración propia / Concello de Silleda
- Elaboración propia / Concello de Silleda

LENDIA DE ORDENACION VER PLANOS V.01

GRÁFICO DE FOLLAS GRÁFICO DE HOJAS	Concello de SILLEDIA ALFONSO BOTANA 36052_PXOM.202207_AP Xullo 2022 ETR5 89 29N Julio 2022 EPS G: 25829 1:5.000	CONCELLO DE SILLEDIA (PONTEVEDRA) AYUNTAMIENTO DE SILLEDIA (PONTEVEDRA) PLAN XERAL DE ORDENACIÓN MUNICIPAL PLAN XERAL DE ORDENACIÓN MUNICIPAL Alfonso Botana S.L. Aprobación Provisional e Definitiva V. PLANOS DE ORDENACIÓN V.04 SESERVIZOS URBANÍSTICOS III: REDE ELECTRICA V.04 SESERVIZOS URBANÍSTICOS III: REDE ELECTRICA 0 50 100 200 Metros
---	--	---

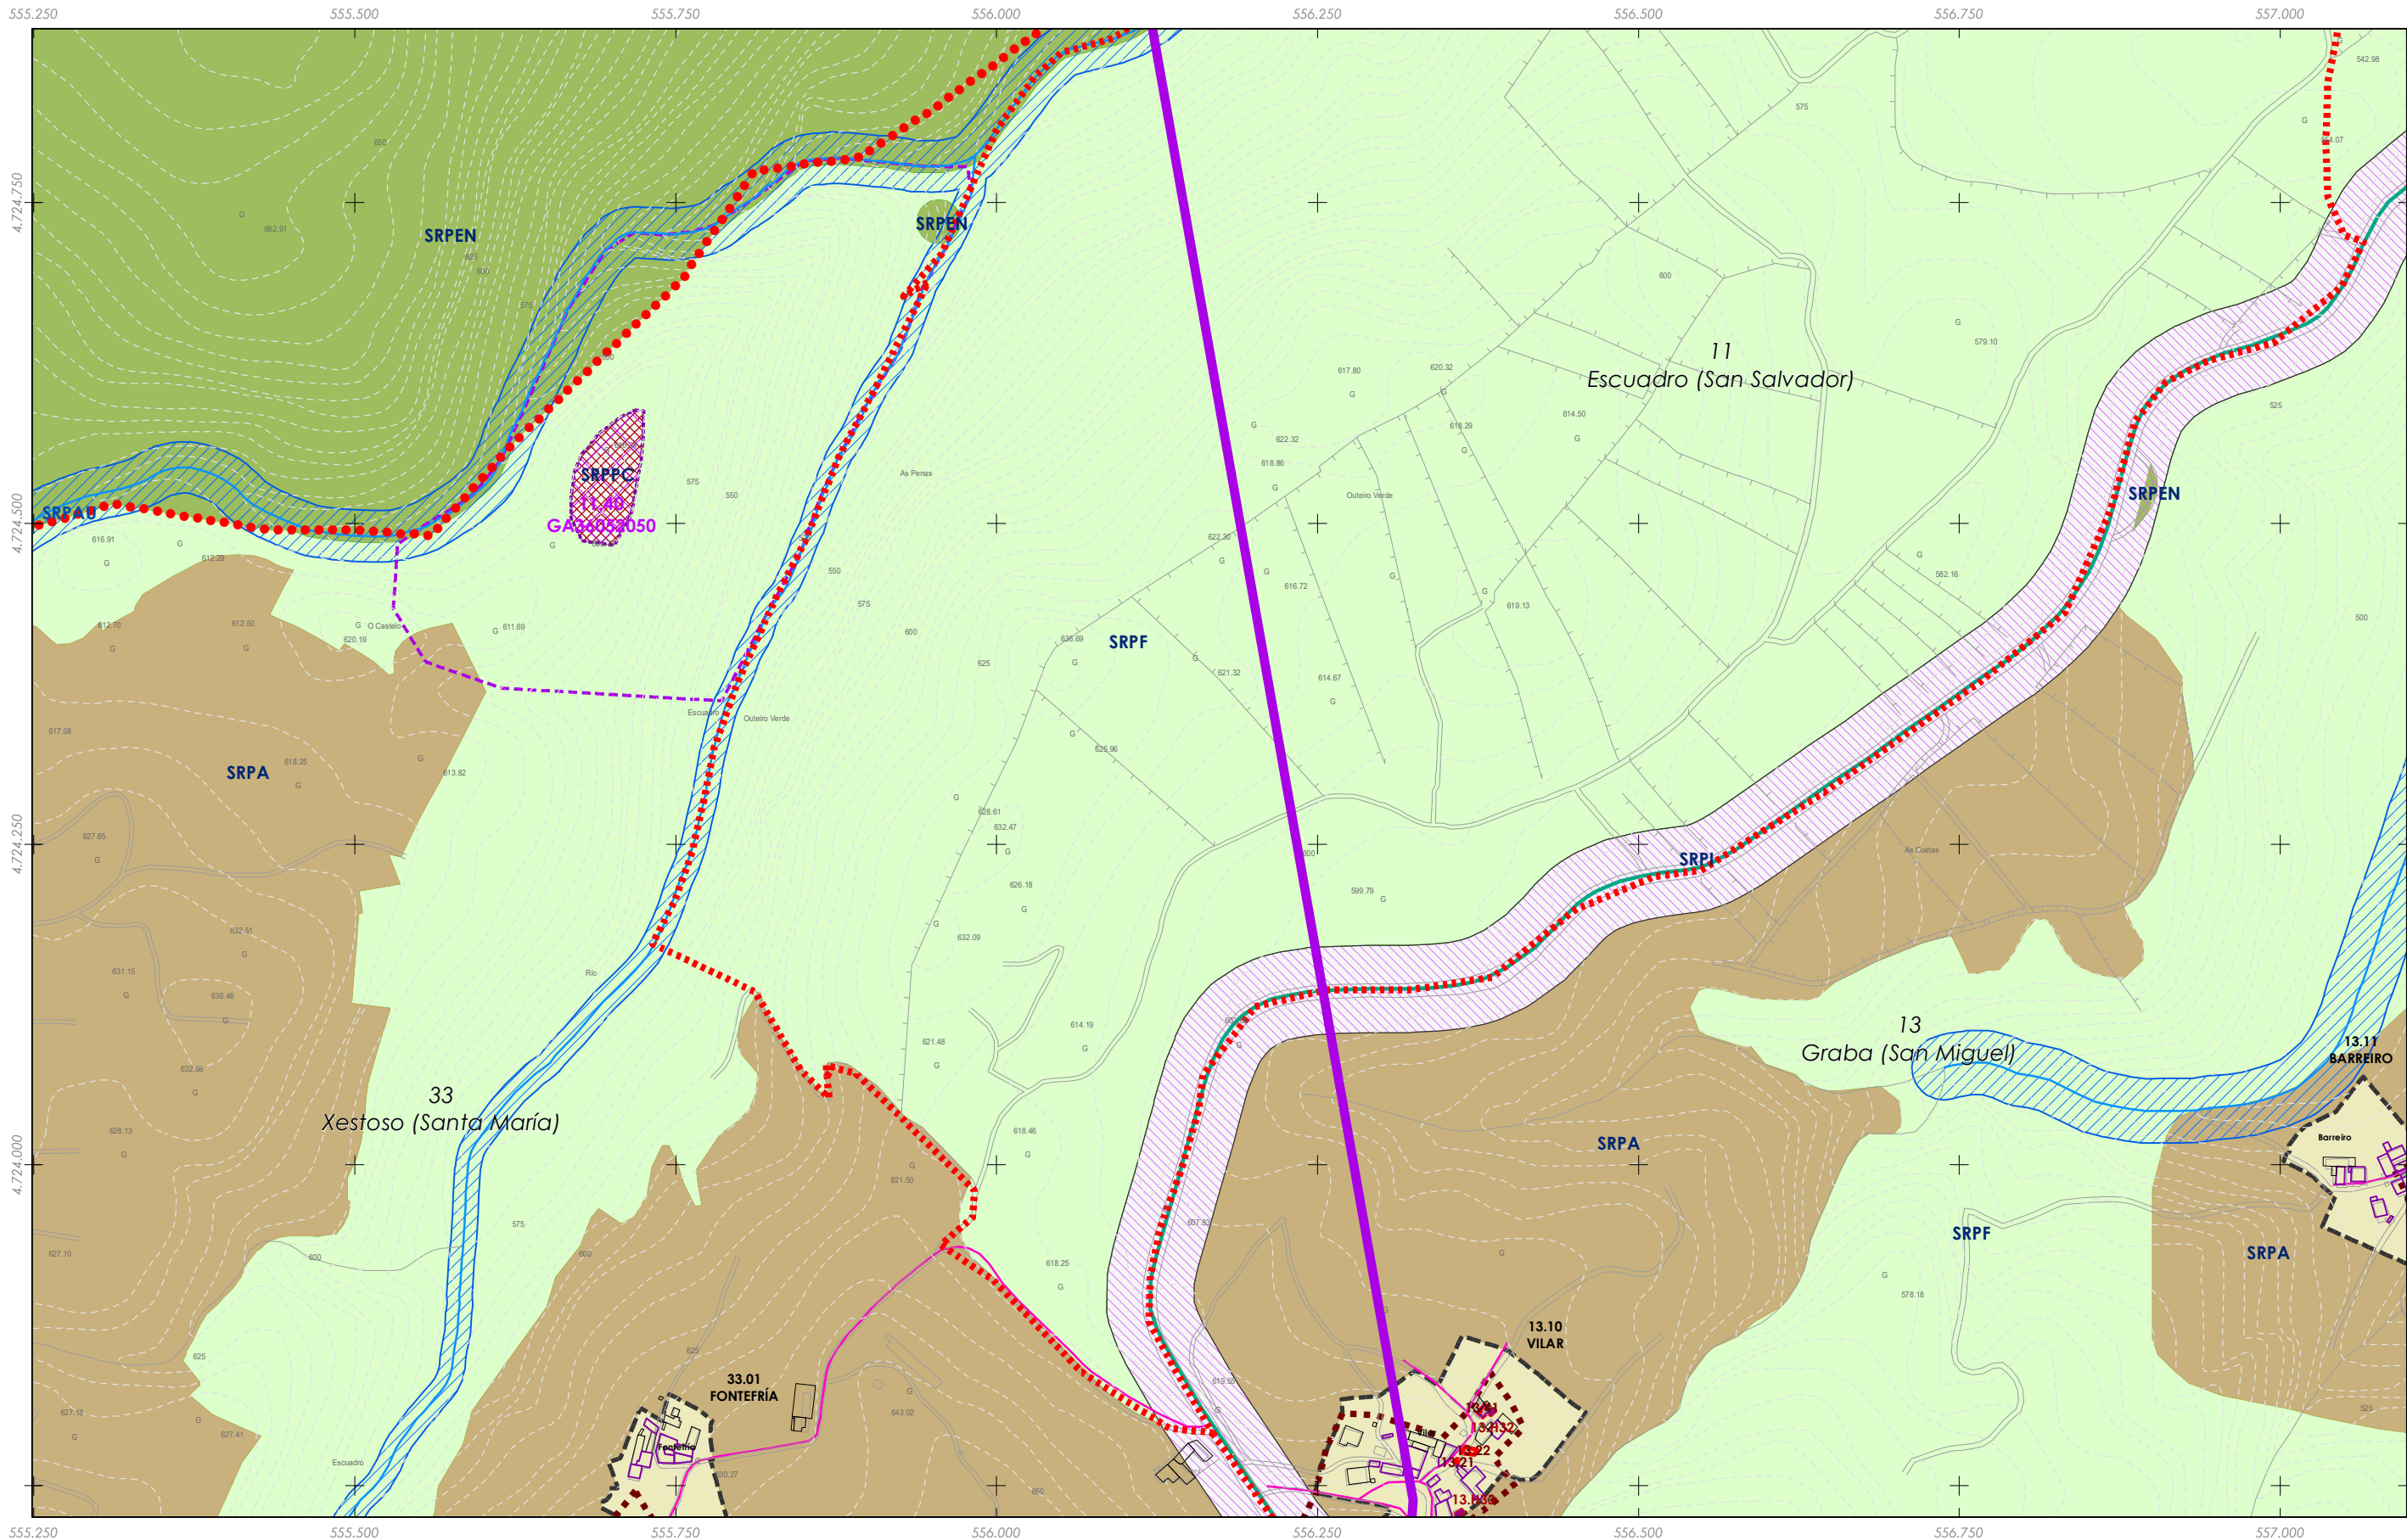


Rede eléctrica


Fonte de datos / Fuente de datos:
- Elaboración propia / Concello de Silleda
- Elaboración propia / Concello de Silleda

LENDIA DE ORDENACION VER PLANOS V.01

 GRÁFICO DE FOLLAS GRÁFICO DE HOJAS 73 de 108	Concello de SILLEDIA 	CONCELLO DE SILLEDIA (PONTEVEDRA) AYUNTAMIENTO DE SILLEDIA (PONTEVEDRA) PLAN XERAL DE ORDENACIÓN MUNICIPAL PLAN XERAL DE ORDENACIÓN MUNICIPAL
	ALFONSO BOTANA ARQUITECTURA URBANÍSTICA Y DISEÑO	Alfonso Botana S.L. Aprobación Provisional y Definitiva
	36052_PXOM_202207_AP Xullo 2022 EPRS 89 29N EPSG: 25829	V. PLANOS DE ORDENACIÓN V. PLANOS DE ORDENACIÓN V.04 SESERVIZOS URBANÍSTICOS III: REDE ELECTRICA V.04 SESERVIZOS URBANÍSTICOS III: RED ELECTRICA
	1:5.000 	

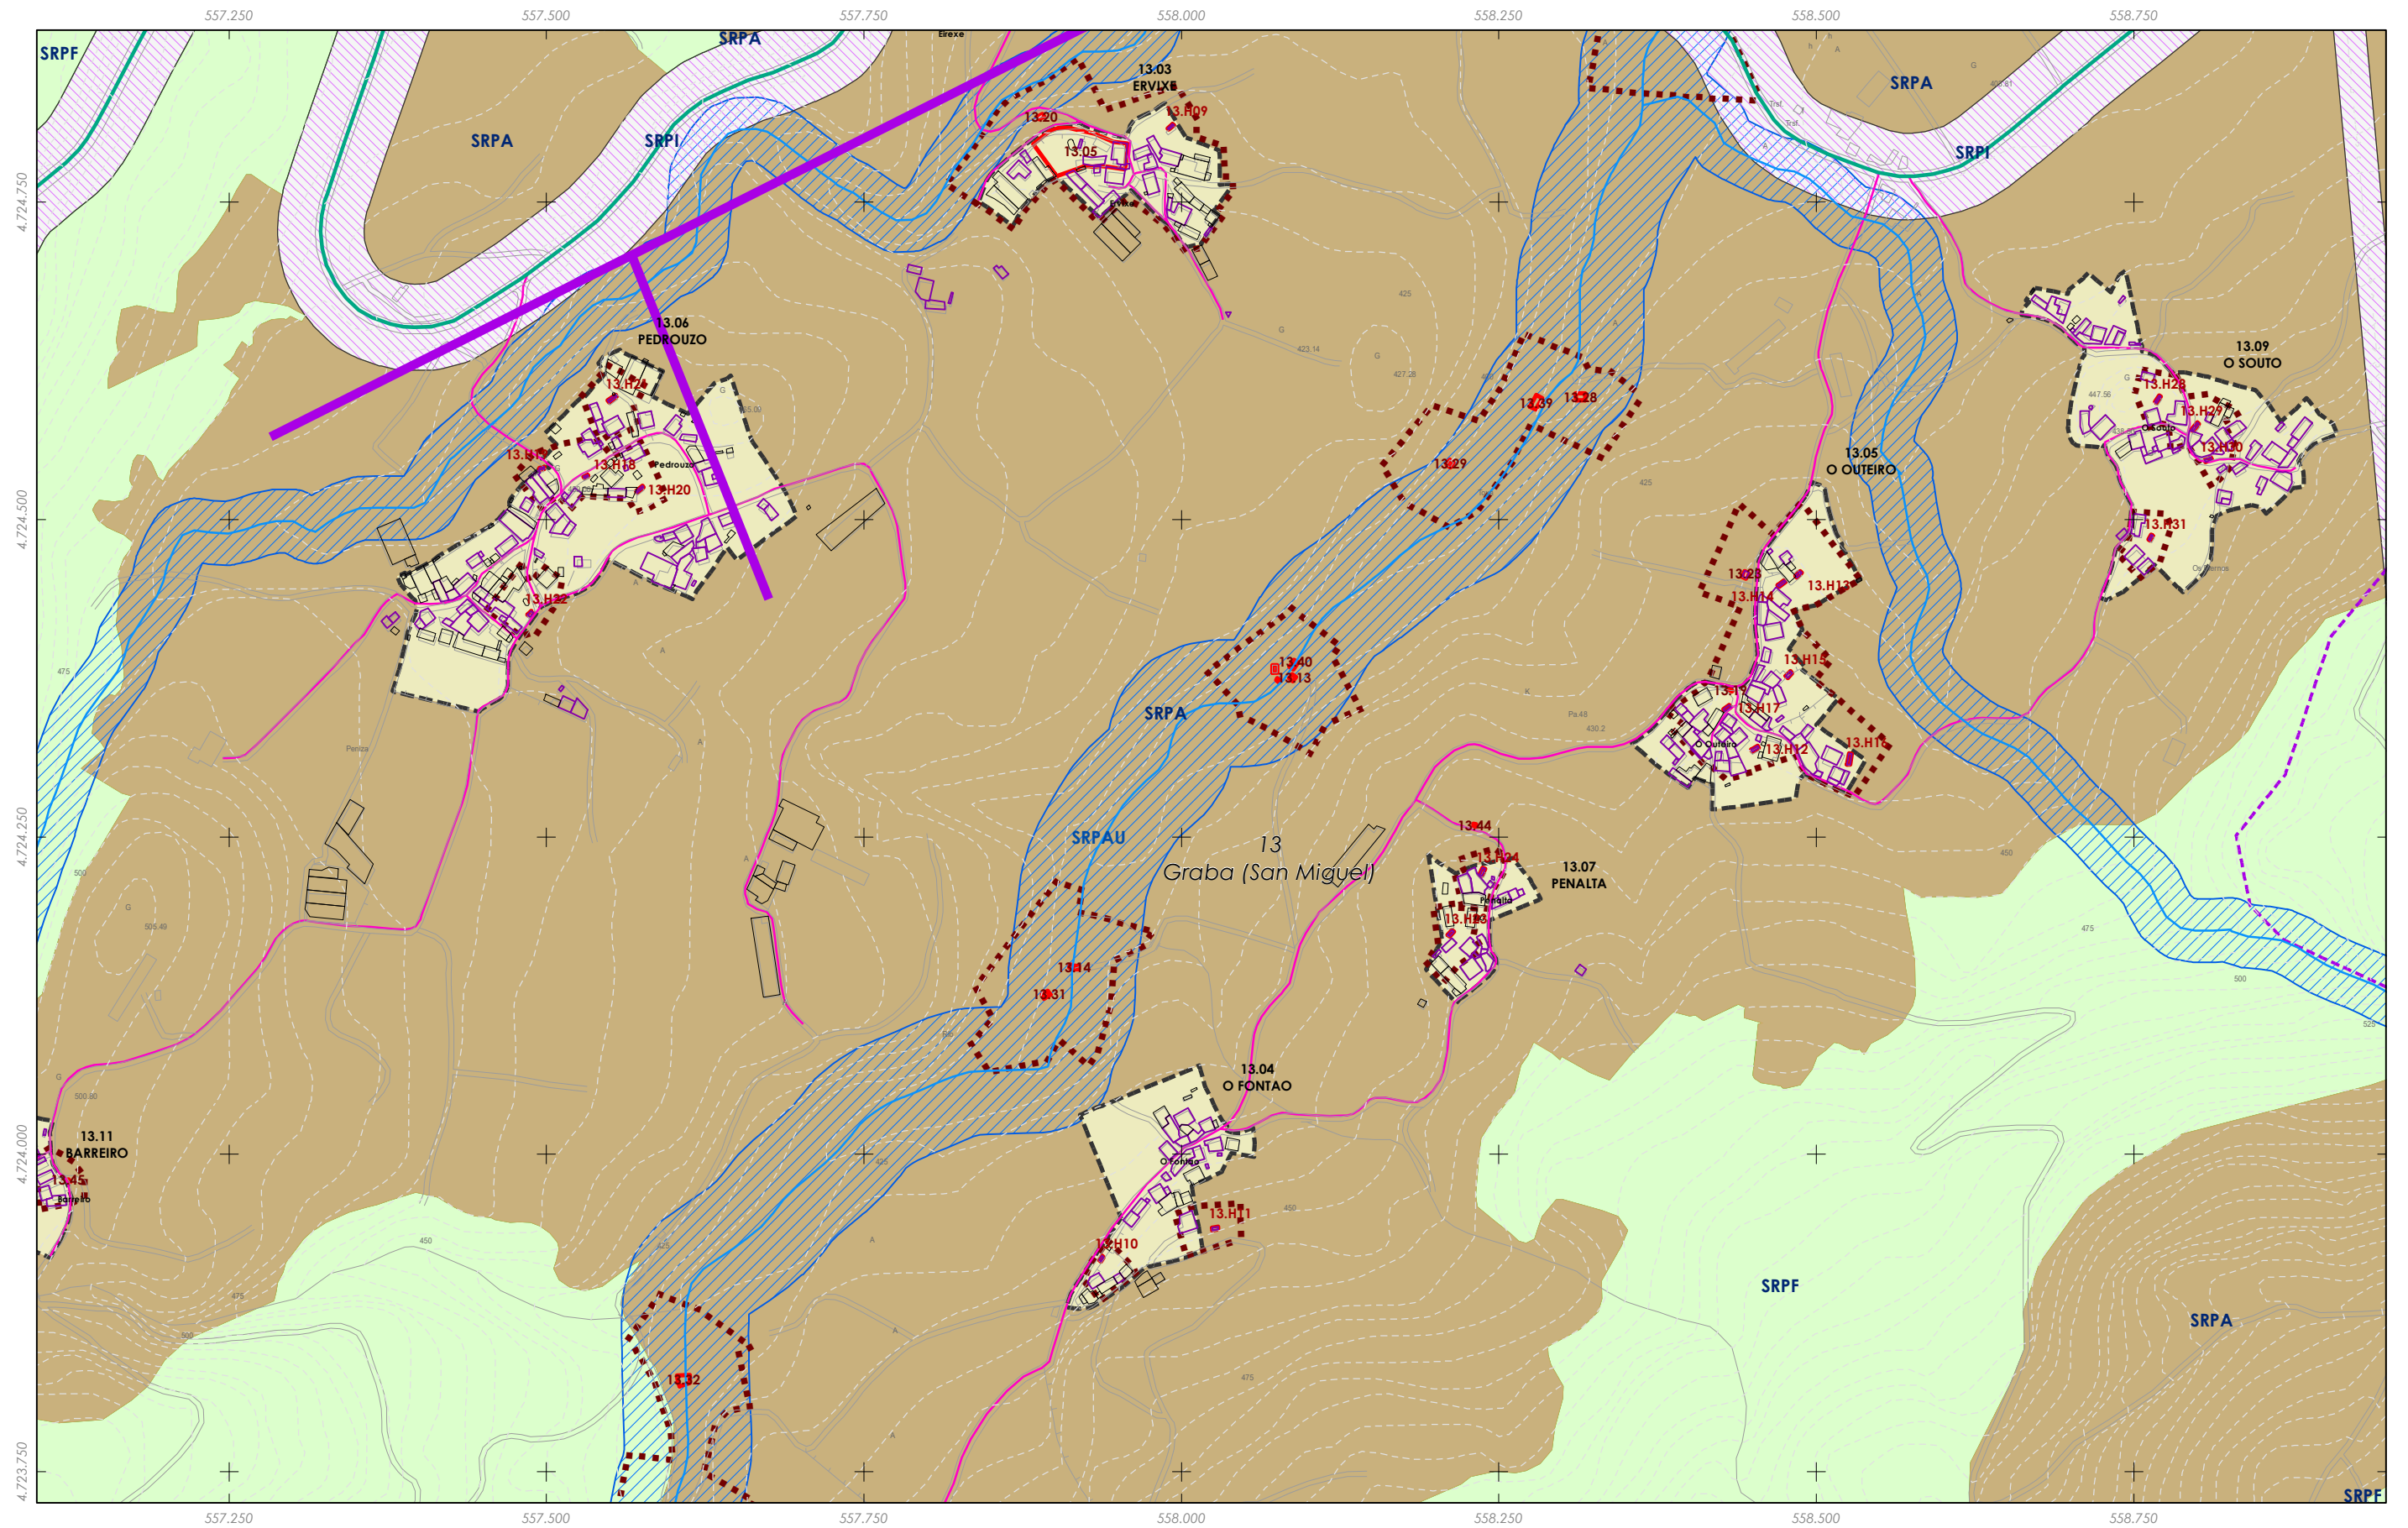


 Rede eléctrica

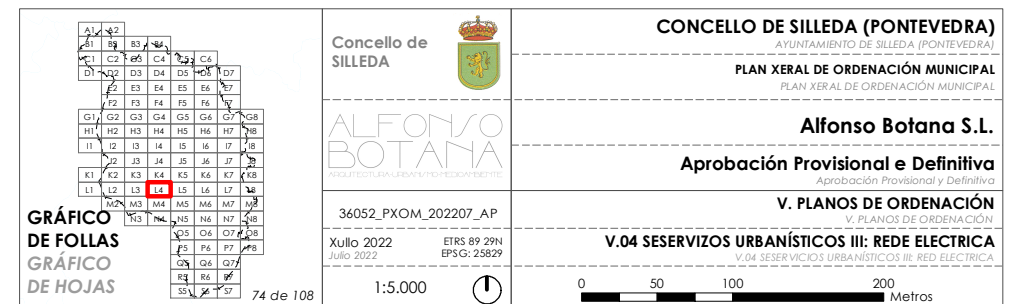

Fonte de datos / Fuente de datos:
- Elaboración propia / Concello de Silleda
- Elaboración propia / Concello de Silleda

LENDAS DE ORDENACION VER PLANOS V.01

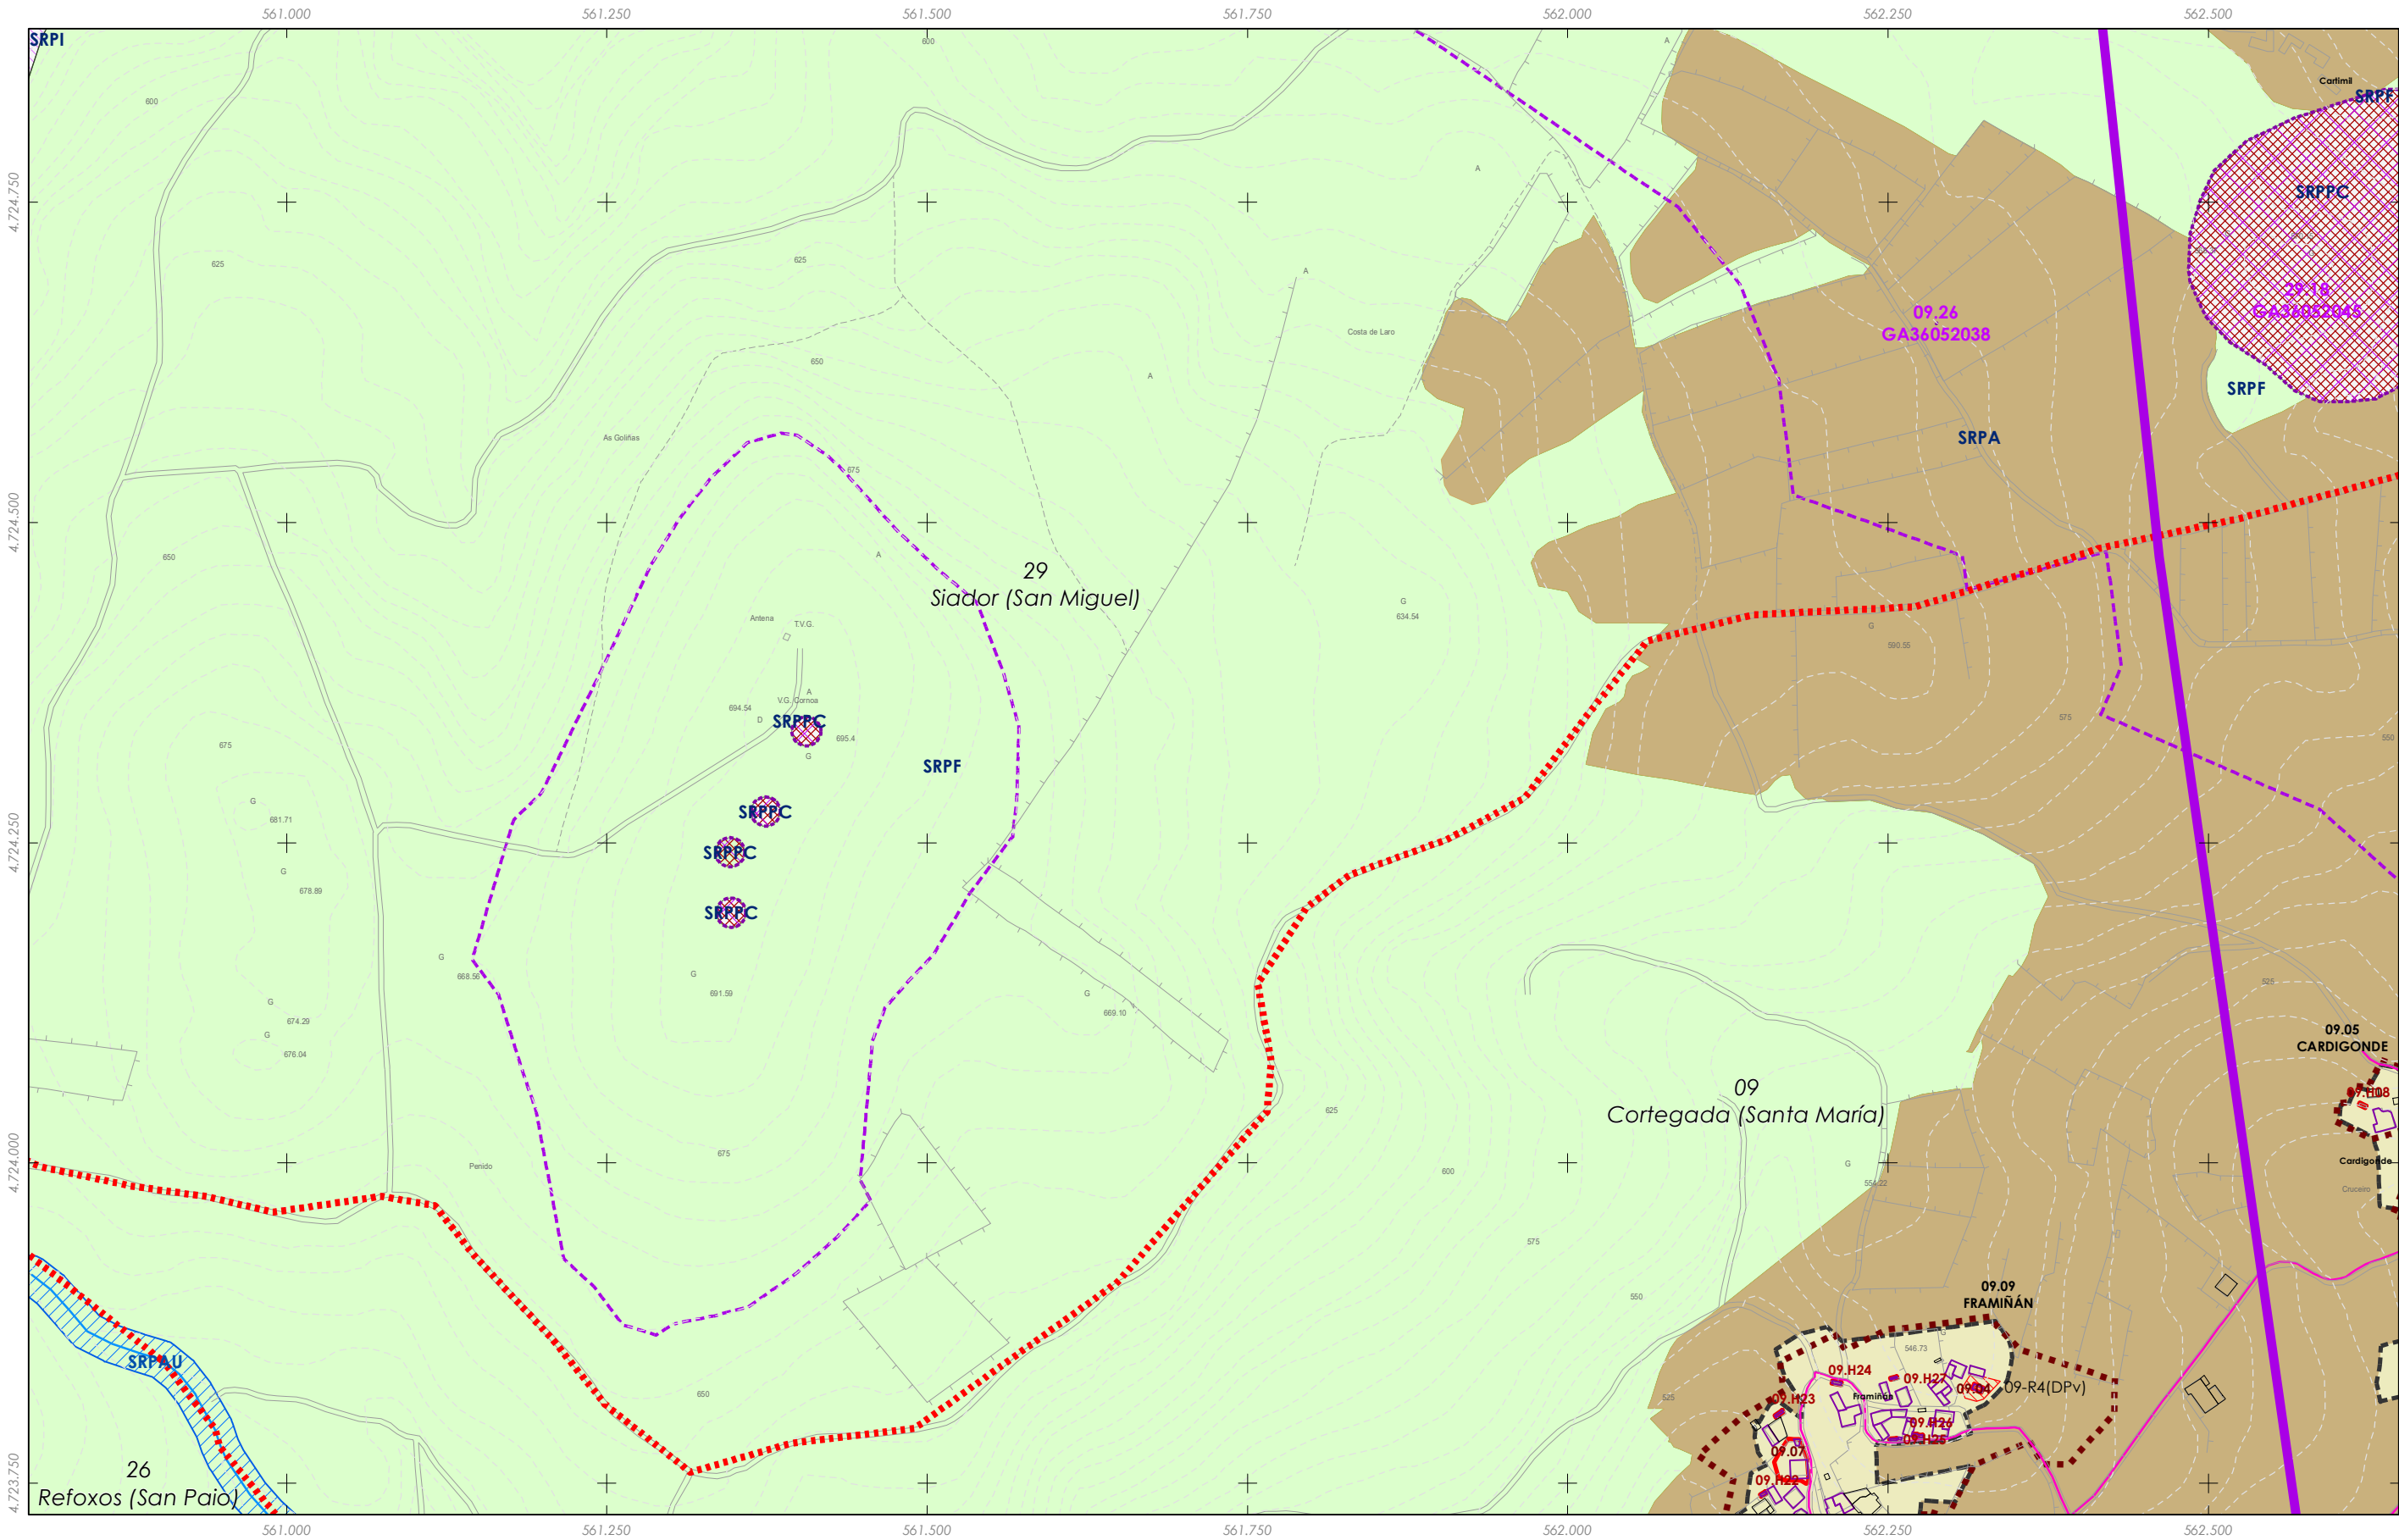

Rede eléctrica

Fuente de datos / Fuente de datos:
- Elaboración propia / Concello de Silleda
- Elaboración propia / Concello de Silleda

LENDIA DE ORDENACION VER PLANOS V.01

GRÁFICO DE FOLLAS
GRÁFICO DE HOJAS

76 de 108

Concello de SILLEDIA

ALFONSO BOTANA

36052_PXOM_202207_AP

Xullo 2022 ETR5 89 29N
Julio 2022 EPSG: 25829

1:5.000

CONCELLO DE SILLEDIA (PONTEVEDRA)

AYUNTAMIENTO DE SILLEDIA (PONTEVEDRA)

PLAN XERAL DE ORDENACIÓN MUNICIPAL

PLAN XERAL DE ORDENACIÓN MUNICIPAL

Alfonso Botana S.L.

Aprobación Provisional e Definitiva


V. PLANOS DE ORDENACIÓN

V. PLANOS DE ORDENACIÓN

V.04 SESERVICIOS URBANÍSTICOS III: REDE ELECTRICA

V.04 SESERVICIOS URBANÍSTICOS III: REDE ELECTRICA


0 50 100 200 Metros

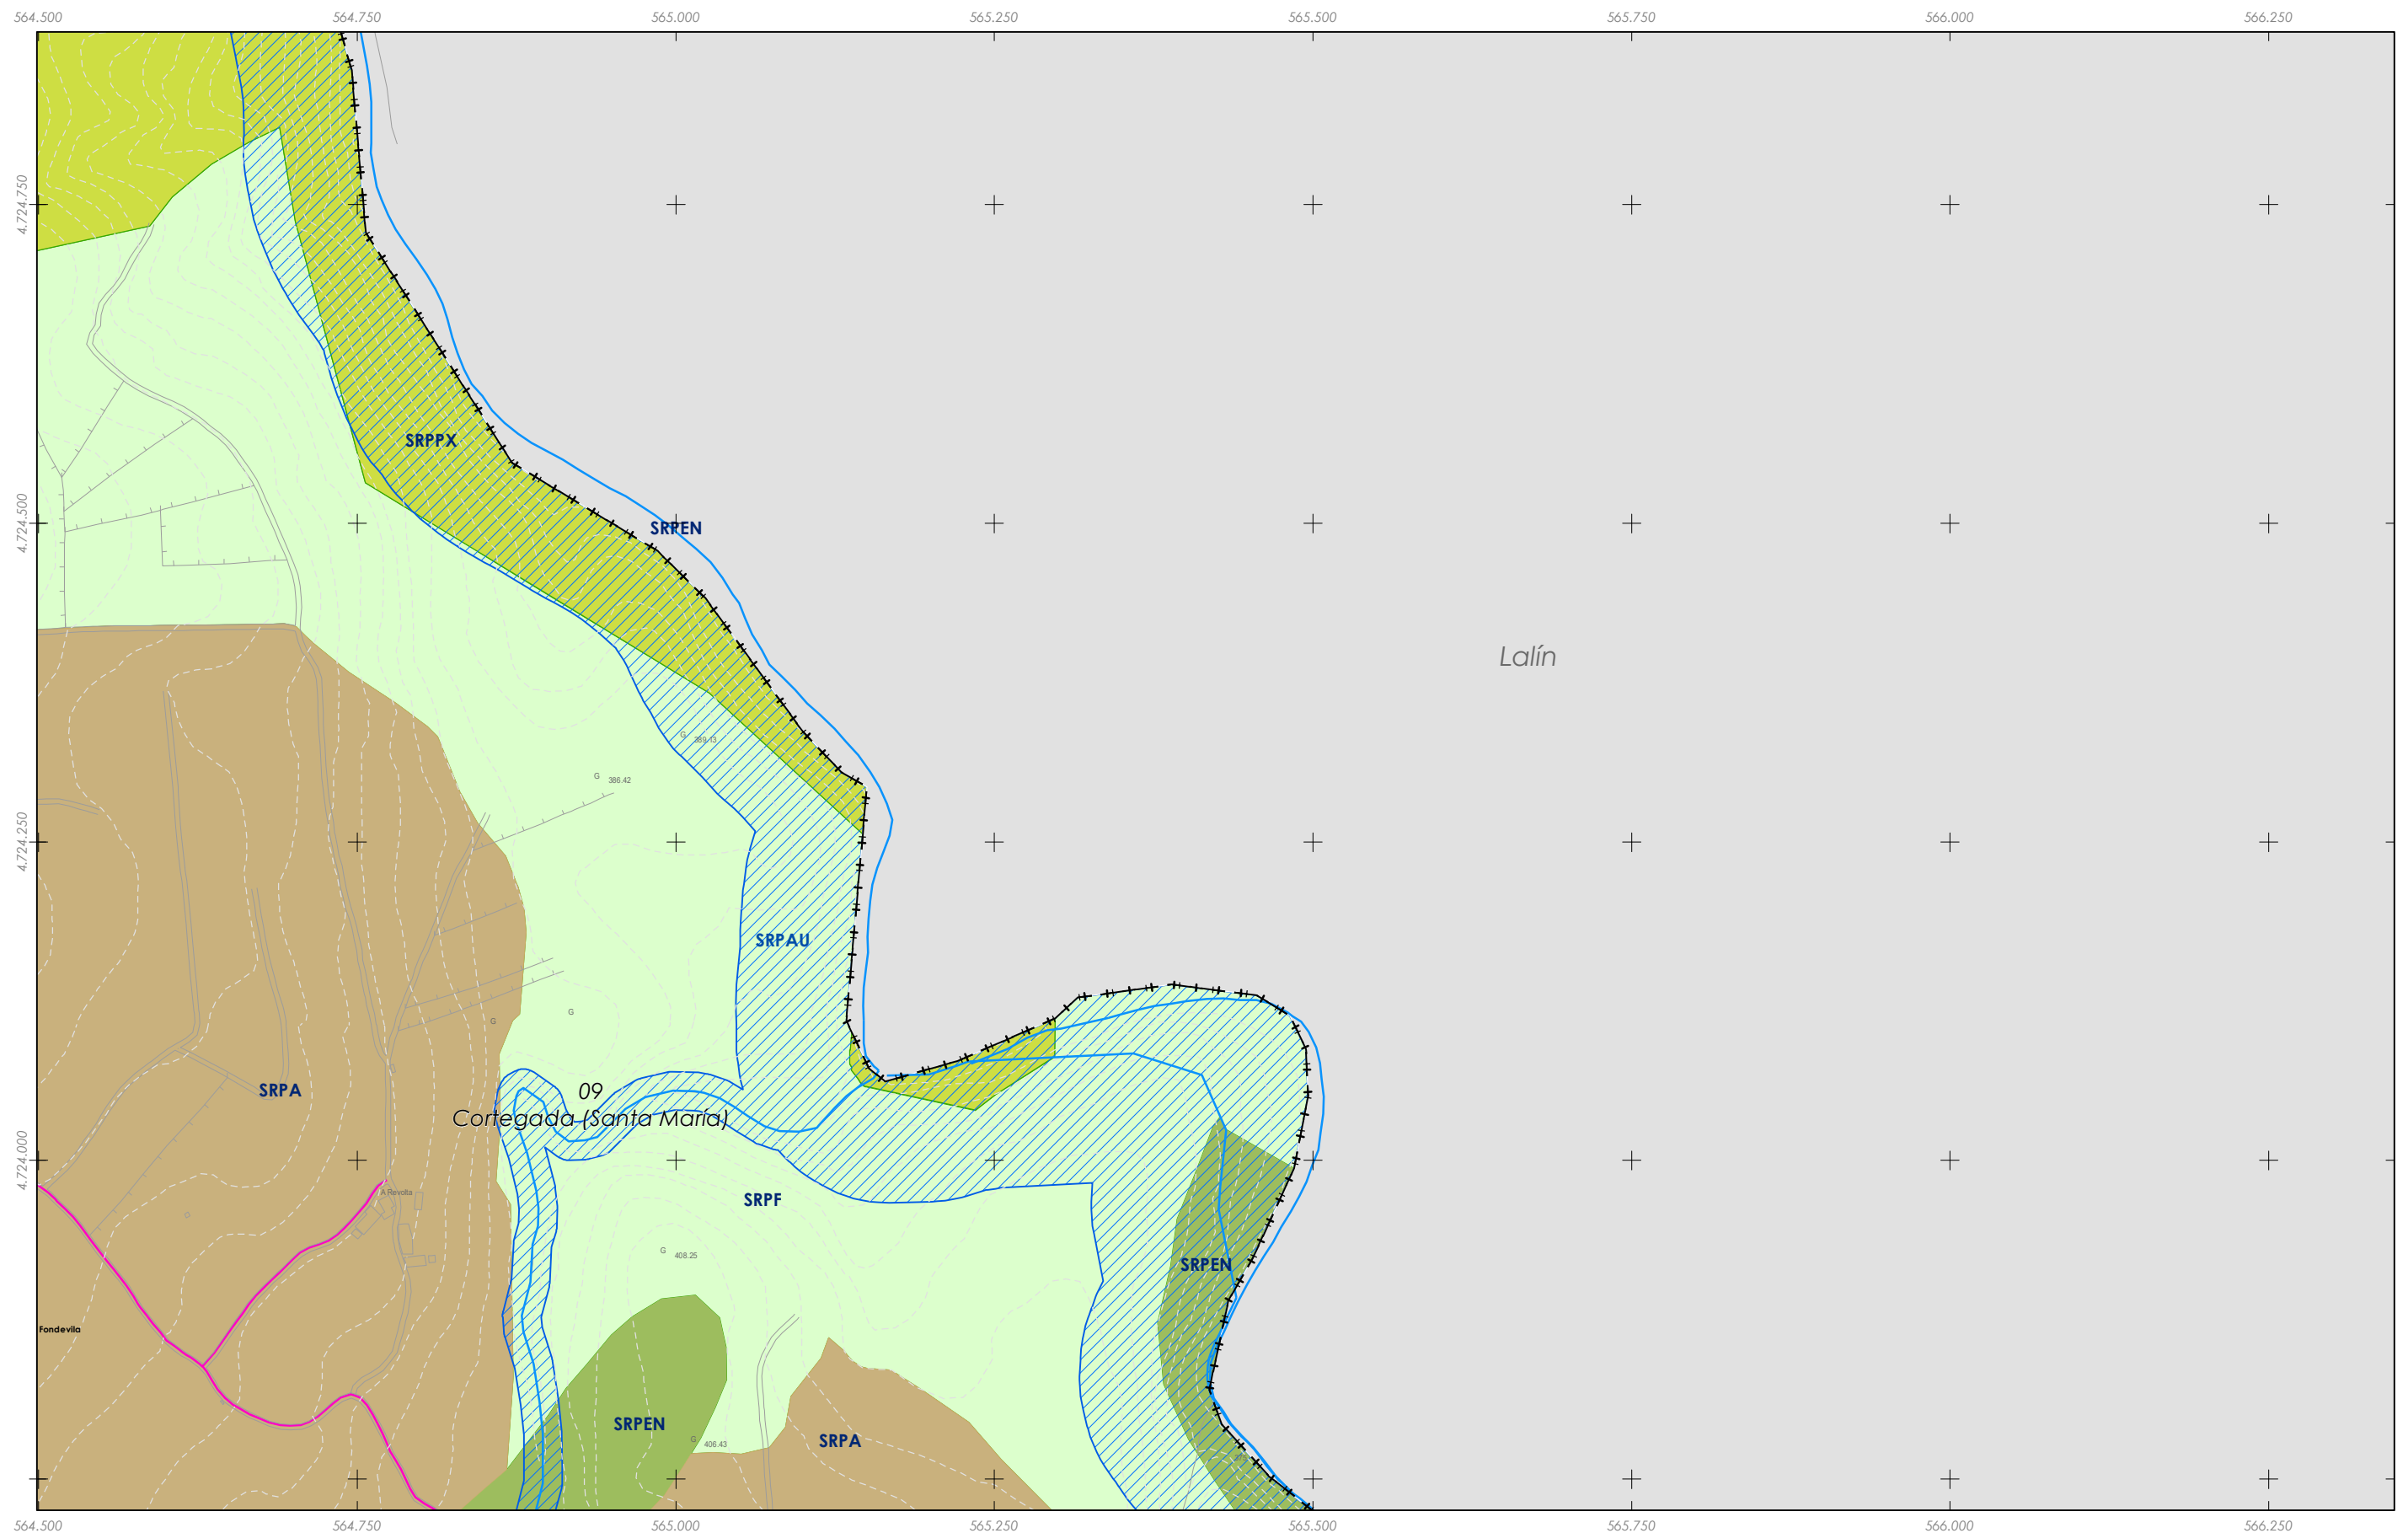


■ Rede eléctrica

Fonte de datos / Fuente de datos:
- Elaboración propia / Concello de Silleda
- Elaboración propia / Concello de Silleda

LENDAS DE ORDENACION VER PLANOS V.01

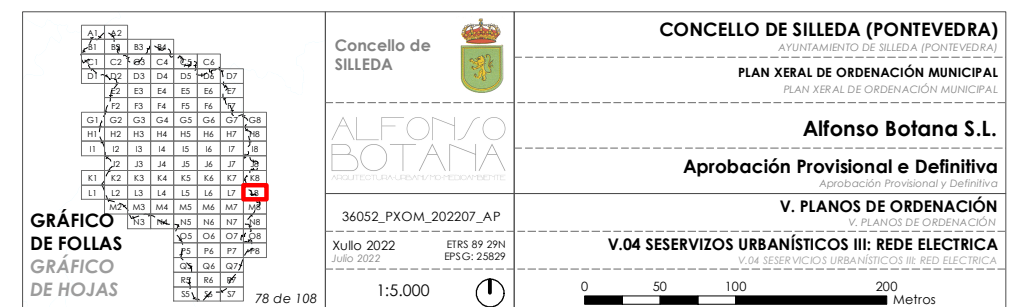

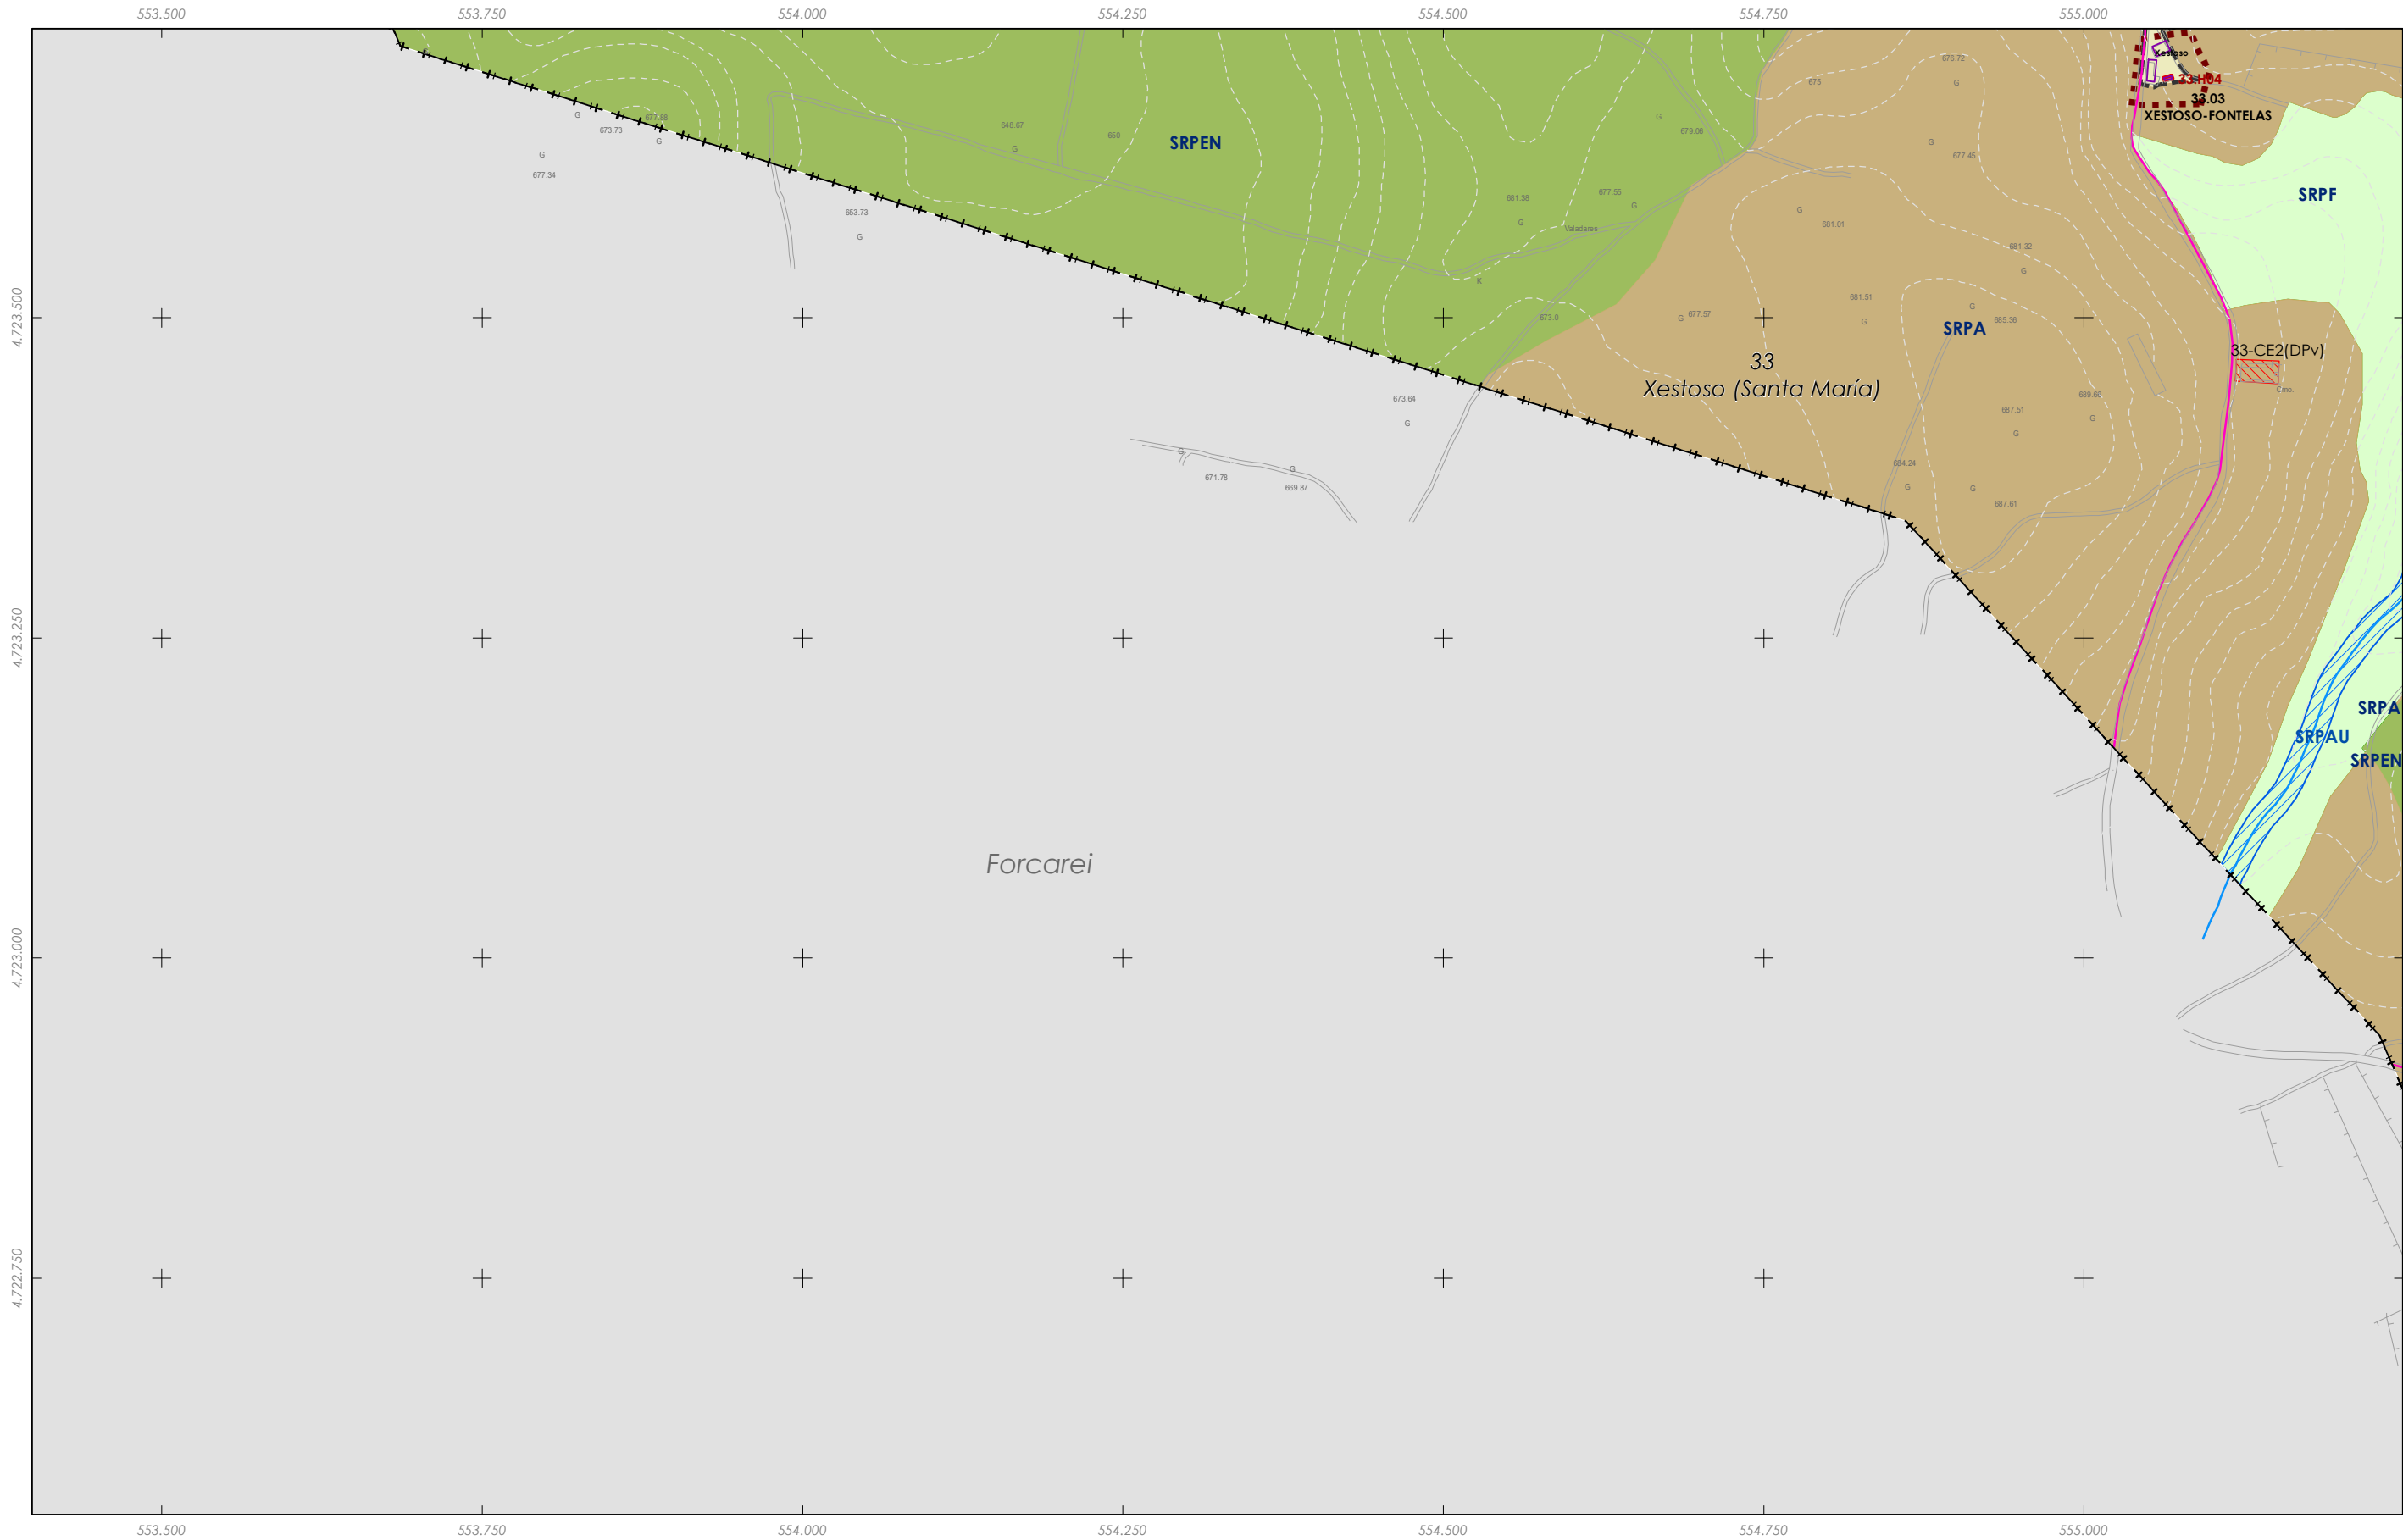


Rede eléctrica

Fonte de datos / Fuente de datos:
- Elaboración propia / Concello de Silleda
- Elaboración propia / Concello de Silleda

LENDIA DE ORDENACION VER PLANOS V.01

 GRÁFICO DE FOLLAS GRÁFICO DE HOJAS 79 de 108	Concello de SILLEDIA ALFONSO BOTANA INGENIERIA URBANÍSTICA Y DISEÑO	CONCELLO DE SILLEDIA (PONTEVEDRA) AYUNTAMIENTO DE SILLEDIA (PONTEVEDRA) PLAN XERAL DE ORDENACIÓN MUNICIPAL PLAN XERAL DE ORDENACIÓN MUNICIPAL
	36052_PXOM_202207_AP	Alfonso Botana S.L. Aprobación Provisional y Definitiva
	Julio 2022 EPRS 89 29N EPSG: 25829	V. PLANOS DE ORDENACIÓN V. PLANOS DE ORDENACIÓN V.04 SESERVICIOS URBANÍSTICOS III: REDE ELECTRICA V.04 SESERVICIOS URBANÍSTICOS III: REDE ELECTRICA
	1:5.000 	

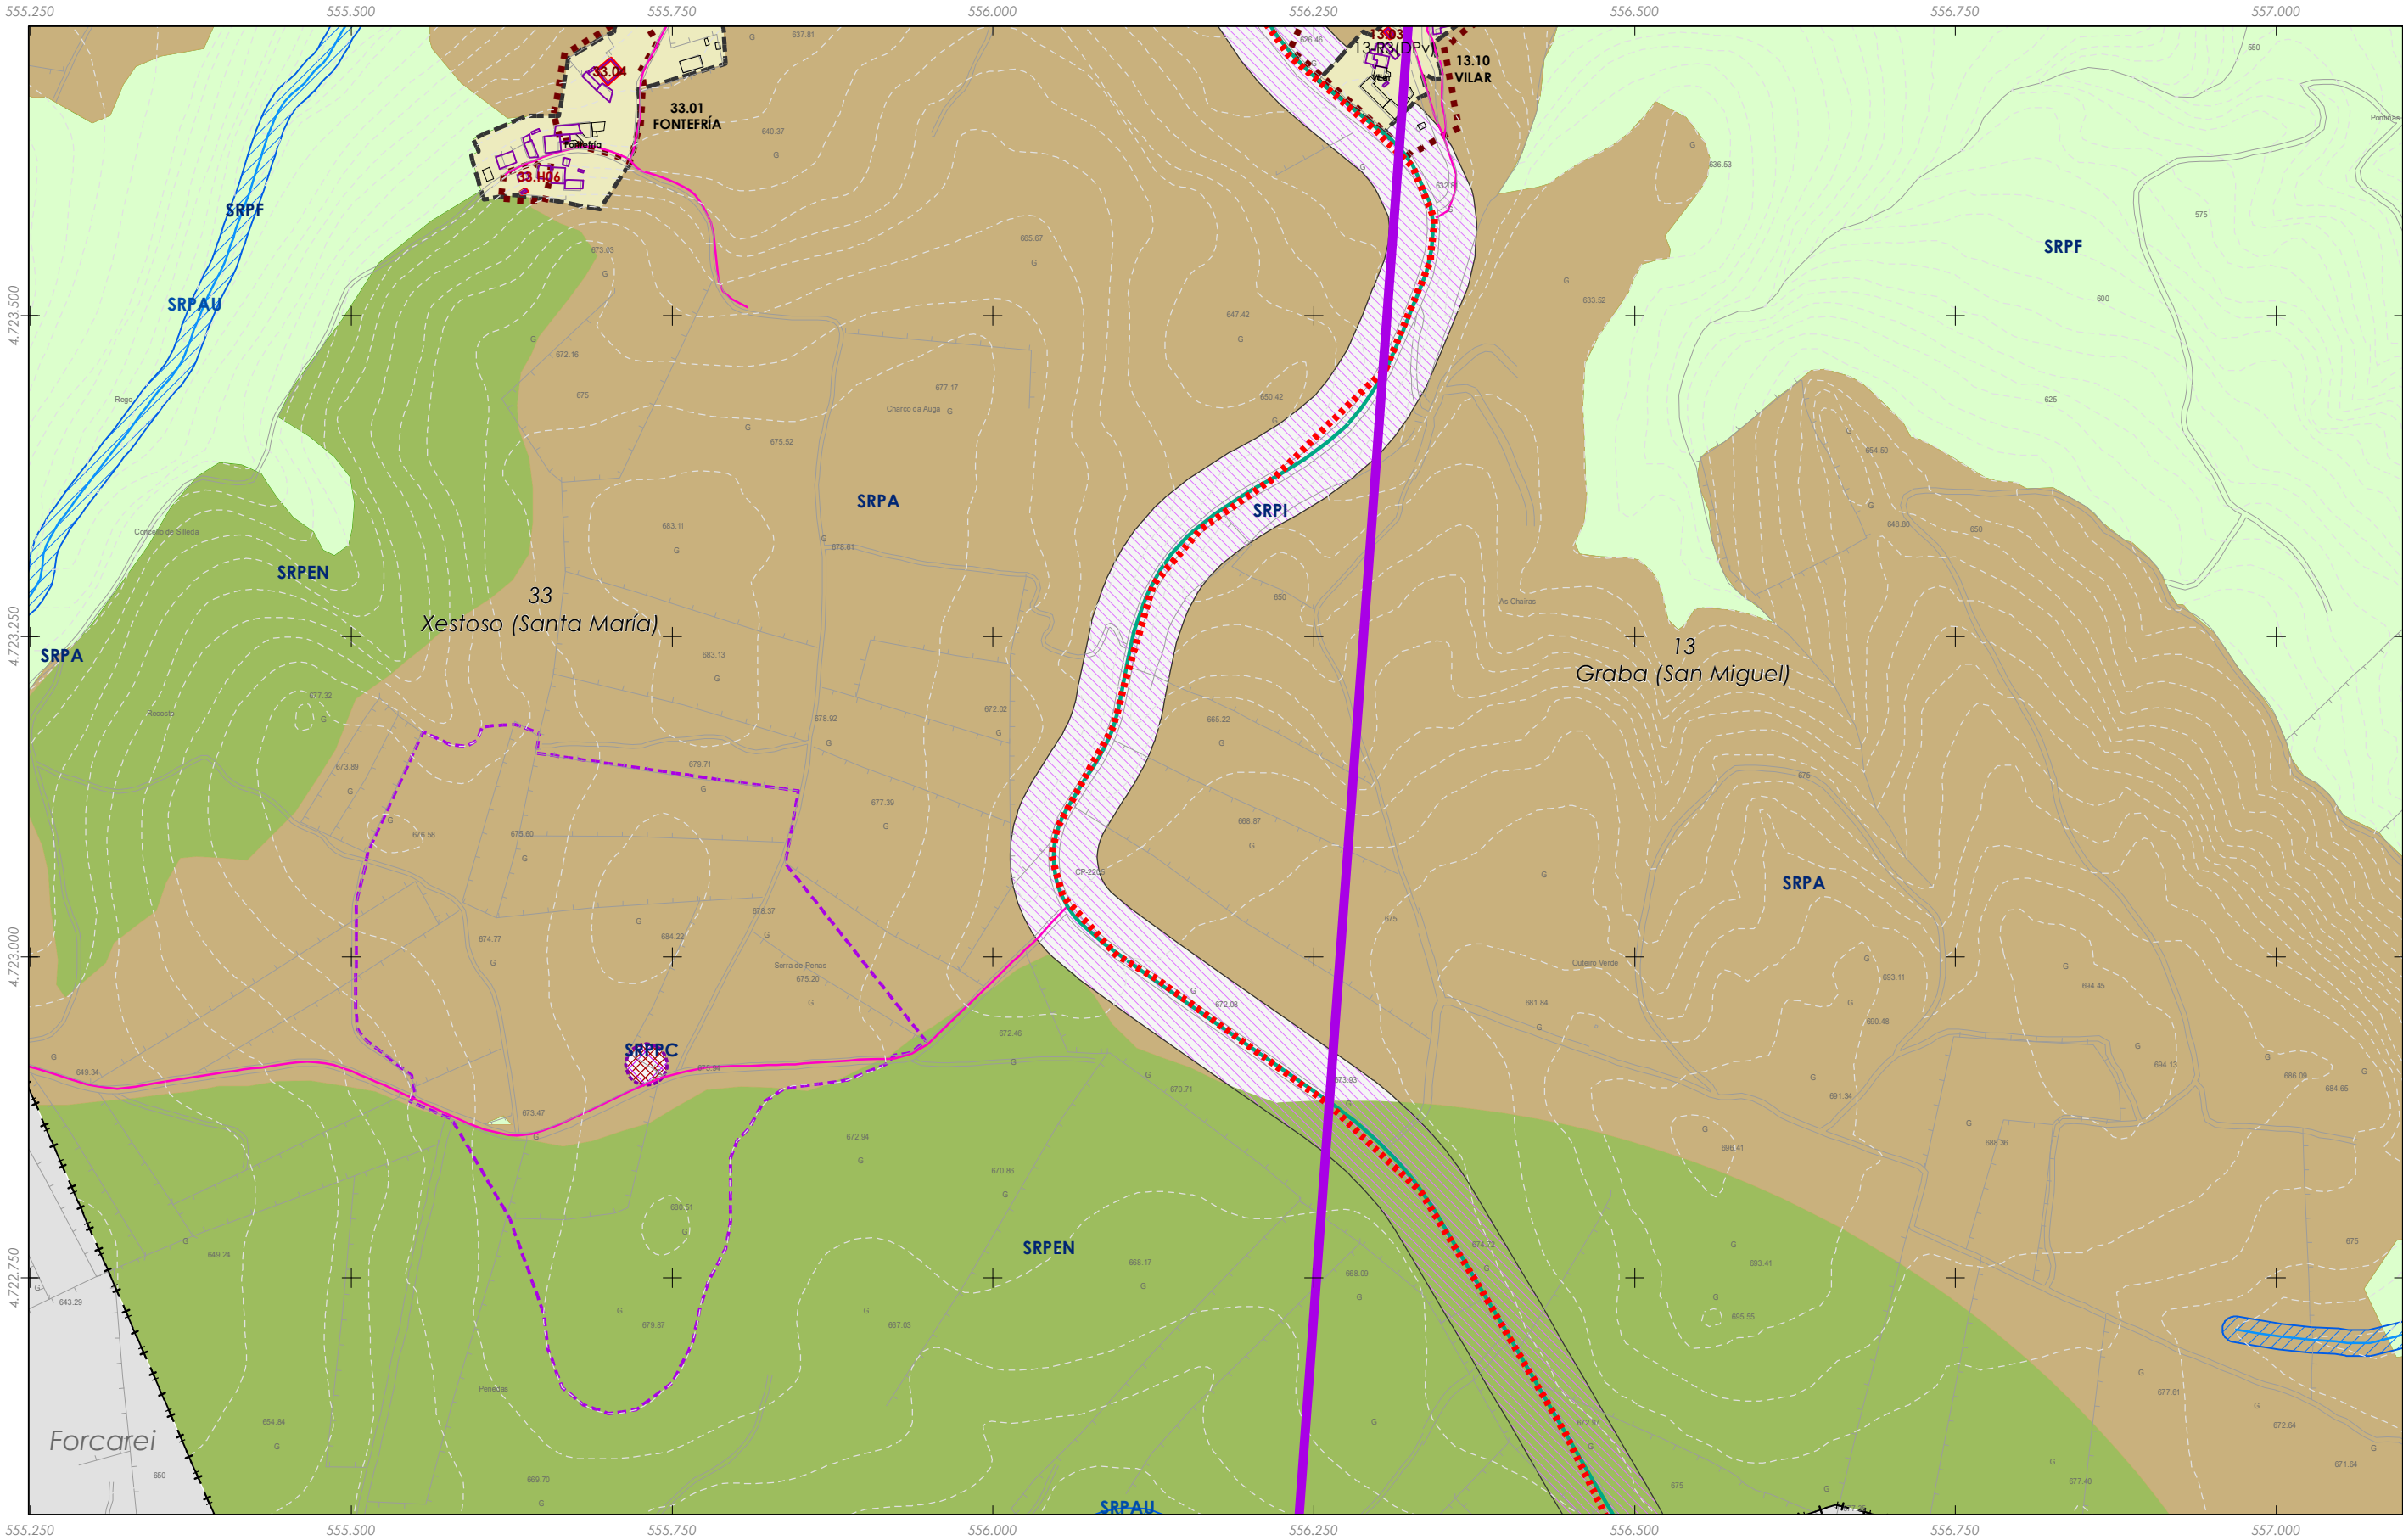

Rede eléctrica

Fuente de datos / Fuente de datos:
- Elaboración propia / Concello de Silleda
- Elaboración propia / Concello de Silleda

LENDIA DE ORDENACION VER PLANOS V.01



Concello de SILLEDIA

ALFONSO BOTANA

36052_PXOM_202207_AP

Xullo 2022 ETR5 89 29N
Julio 2022 EPSG: 25829

1:5.000

CONCELLO DE SILLEDIA (PONTEVEDRA)

AYUNTAMIENTO DE SILLEDIA (PONTEVEDRA)

PLAN XERAL DE ORDENACIÓN MUNICIPAL

PLAN XERAL DE ORDENACIÓN MUNICIPAL

Alfonso Botana S.L.

Aprobación Provisional y Definitiva


V. PLANOS DE ORDENACIÓN

V. PLANOS DE ORDENACIÓN

V.04 SESERVIZOS URBANÍSTICOS III: REDE ELECTRICA

V.04 SESERVIZOS URBANÍSTICOS III: REDE ELECTRICA

0 50 100 200 Metros

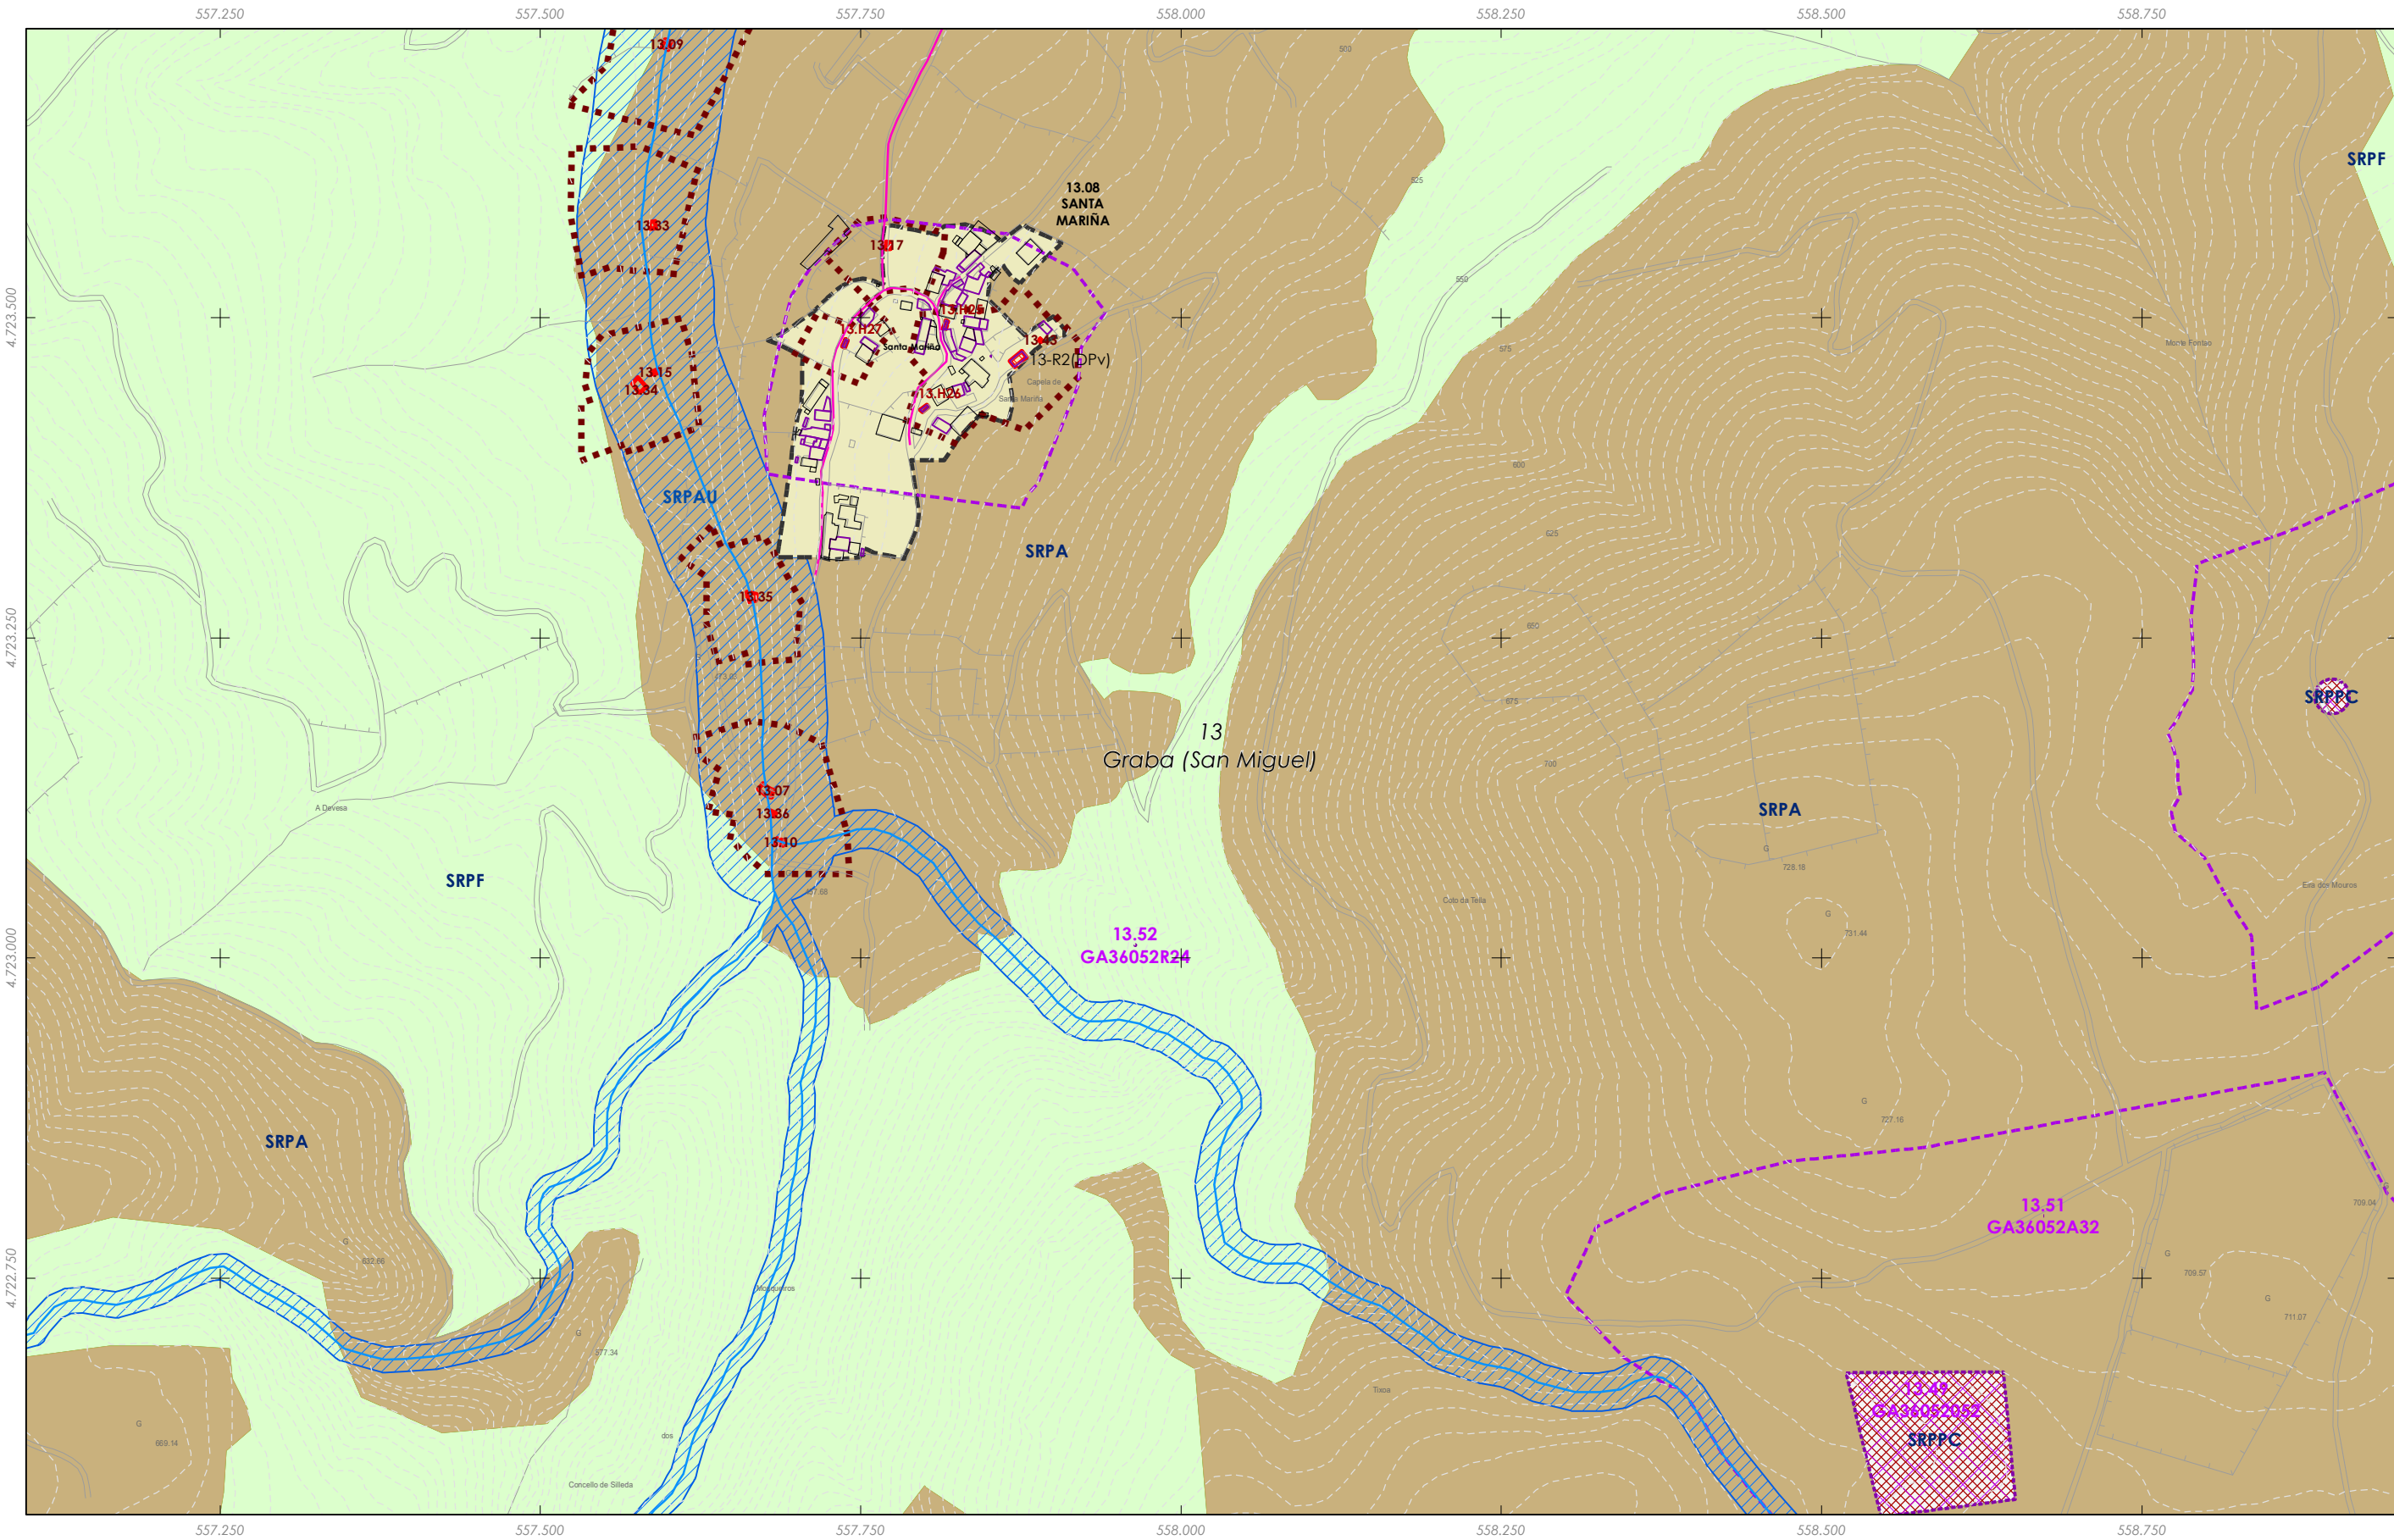


Rede eléctrica

Fonte de datos / Fuente de datos:
- Elaboración propia / Concello de Silleda
- Elaboración propia / Concello de Silleda

LENDIA DE ORDENACION VER PLANOS V.01

 GRÁFICO DE FOLLAS GRÁFICO DE HOJAS 81 de 108	Concello de SILLEDIA 	CONCELLO DE SILLEDIA (PONTEVEDRA) AYUNTAMIENTO DE SILLEDIA (PONTEVEDRA) PLAN XERAL DE ORDENACIÓN MUNICIPAL PLAN XERAL DE ORDENACIÓN MUNICIPAL
	ALFONSO BOTANA PROYECTOS URBANÍSTICOS	Alfonso Botana S.L. Aprobación Provisional y Definitiva
	36052_PXOM_202207_AP Xullo 2022 ETR5 89 29N Julio 2022 EPSG: 25829	V. PLANOS DE ORDENACIÓN V. PLANOS DE ORDENACIÓN V.04 SESERVIZOS URBANÍSTICOS III: REDE ELECTRICA V.04 SESERVIZOS URBANÍSTICOS III: RED ELECTRICA
	1:5.000 	

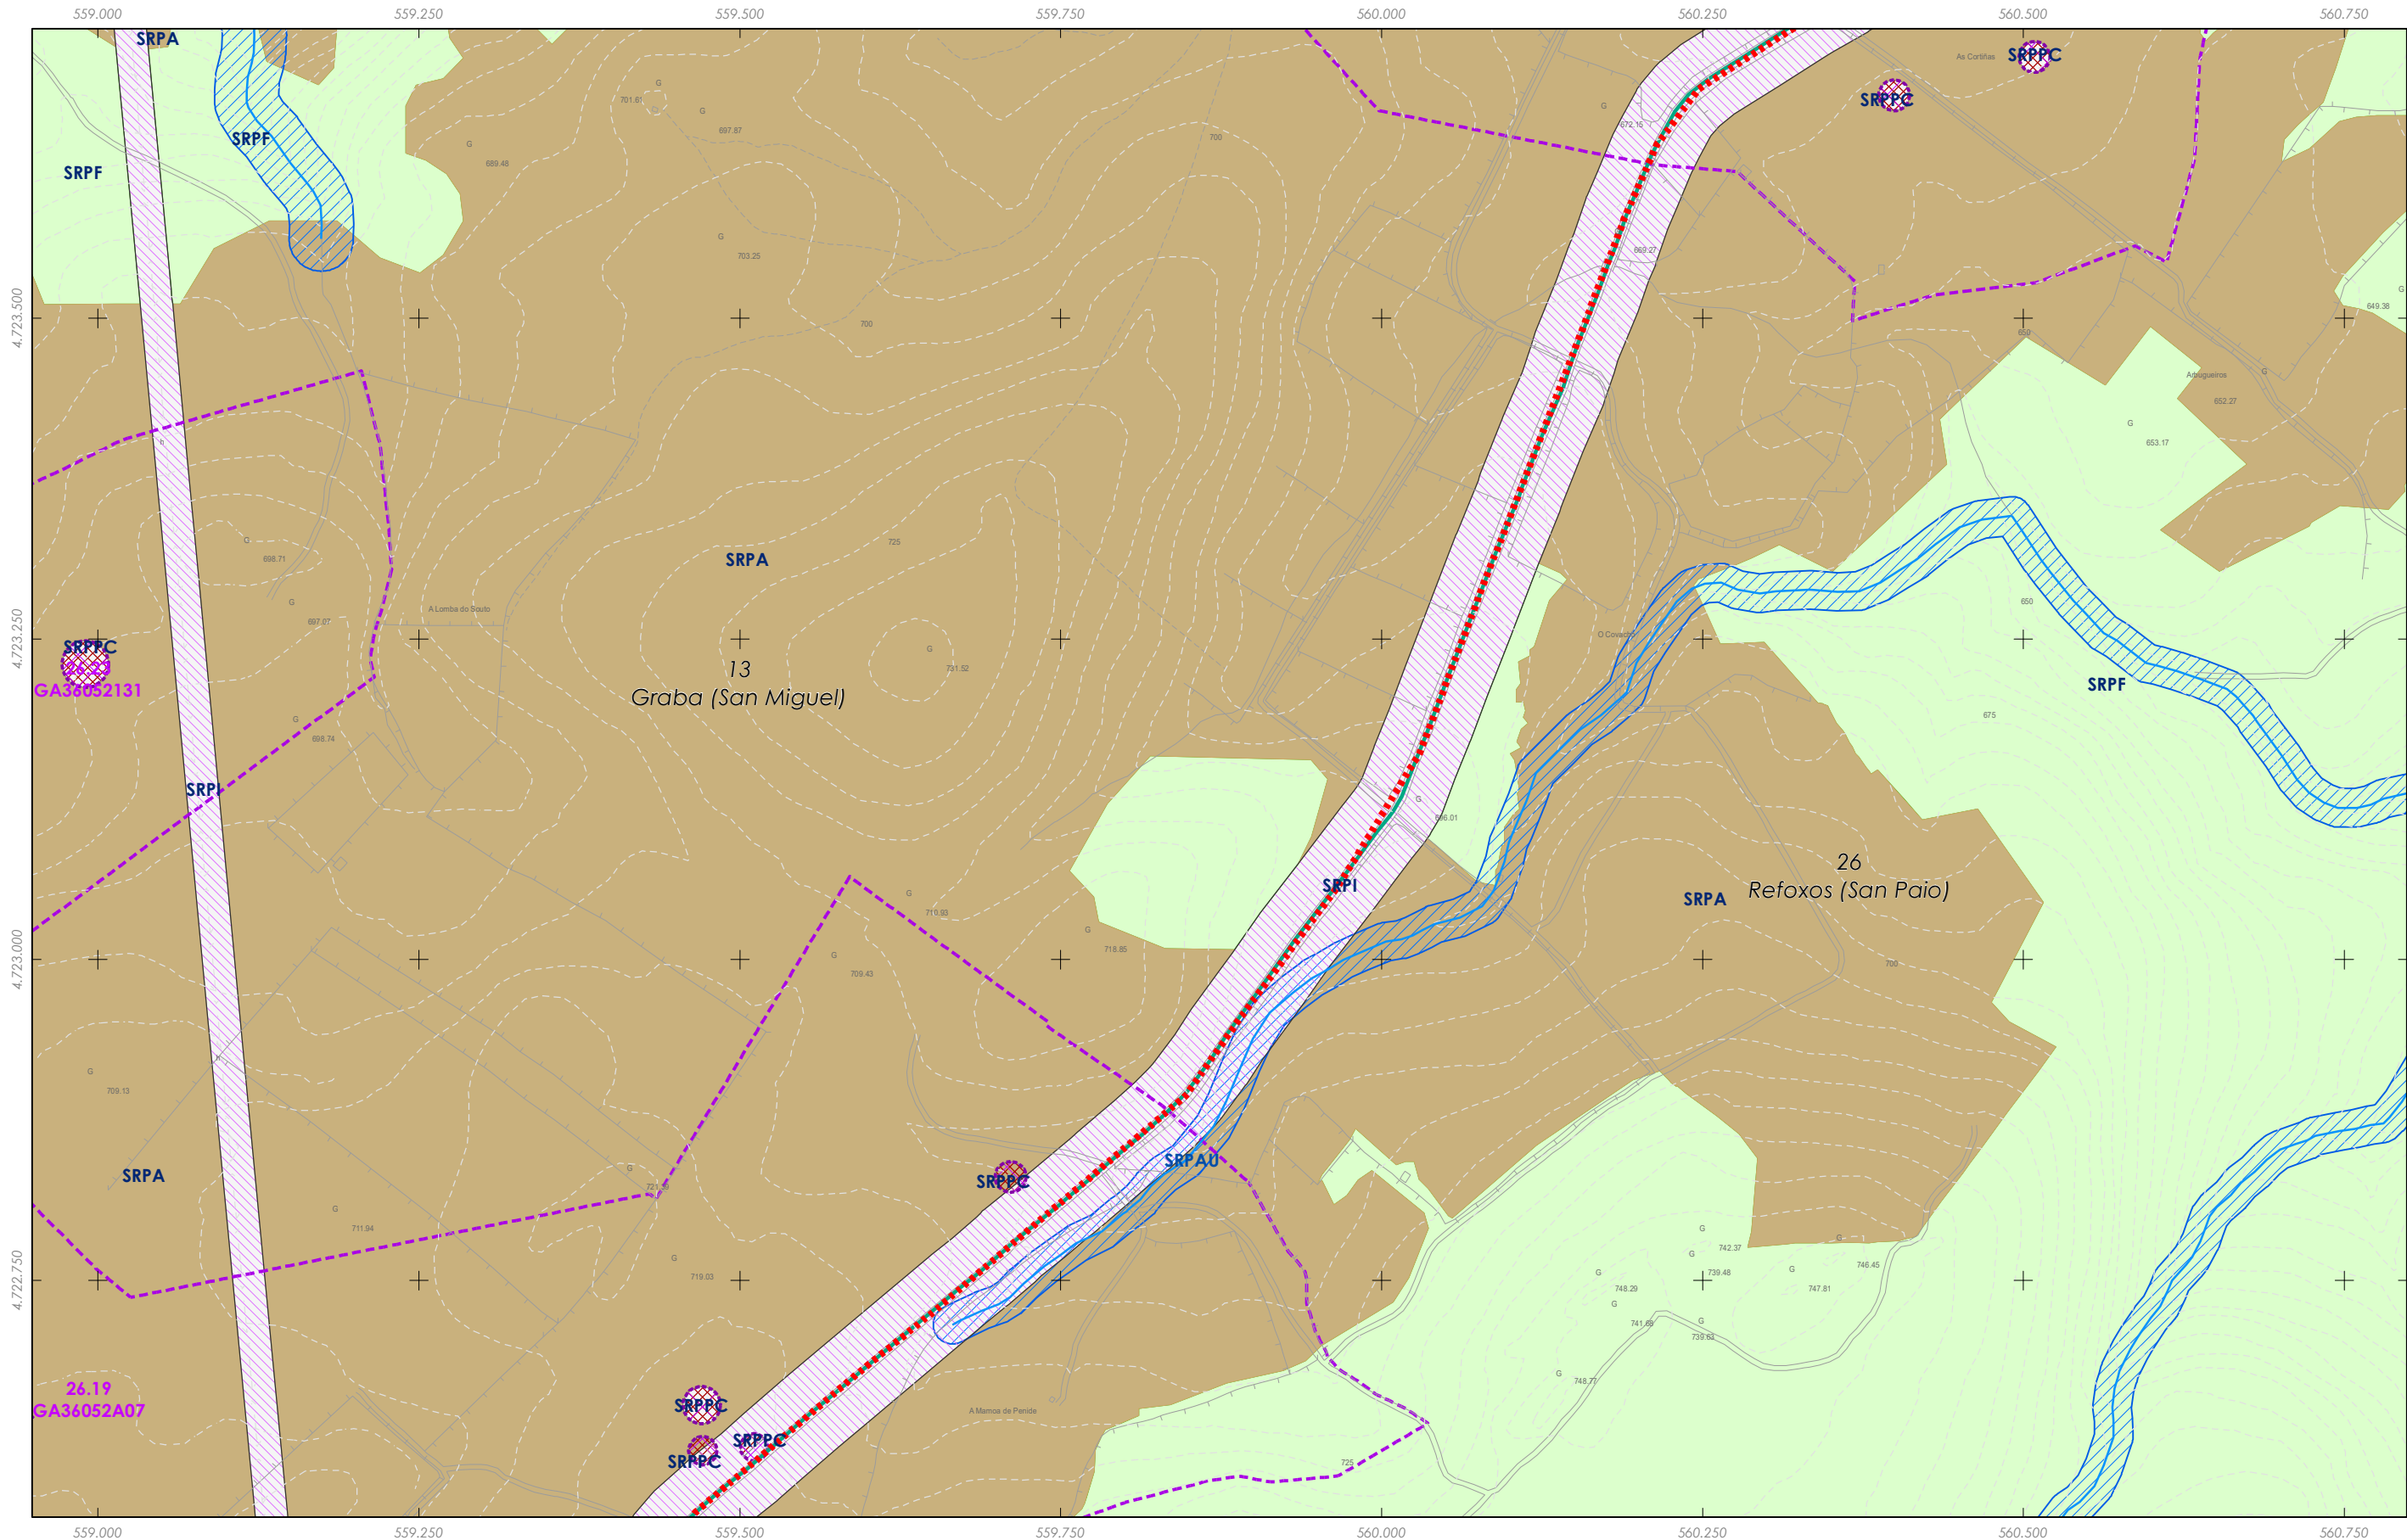


Rede eléctrica

Fonte de datos / Fuente de datos:
- Elaboración propia / Concello de Silleda
- Elaboración propia / Concello de Silleda

LENDIA DE ORDENACION VER PLANOS V.01

 GRÁFICO DE FOLLAS GRÁFICO DE HOJAS	Concello de SILLEDIA 	CONCELLO DE SILLEDIA (PONTEVEDRA) AYUNTAMIENTO DE SILLEDIA (PONTEVEDRA) PLAN XERAL DE ORDENACIÓN MUNICIPAL PLAN XERAL DE ORDENACIÓN MUNICIPAL
	ALFONSO BOTANA PROYECTOS DE ARQUITECTURA URBANÍSTICA	Alfonso Botana S.L. Aprobación Provisional y Definitiva
	36052_PXOM_202207_AP Xullo 2022 Jullo 2022	V. PLANOS DE ORDENACIÓN V. PLANOS DE ORDENACIÓN V.04 SESERVIZOS URBANÍSTICOS III: REDE ELECTRICA V.04 SESERVIZOS URBANÍSTICOS III: REDE ELECTRICA
	ETRS 89 29N EPSG: 25829 1:5.000 	

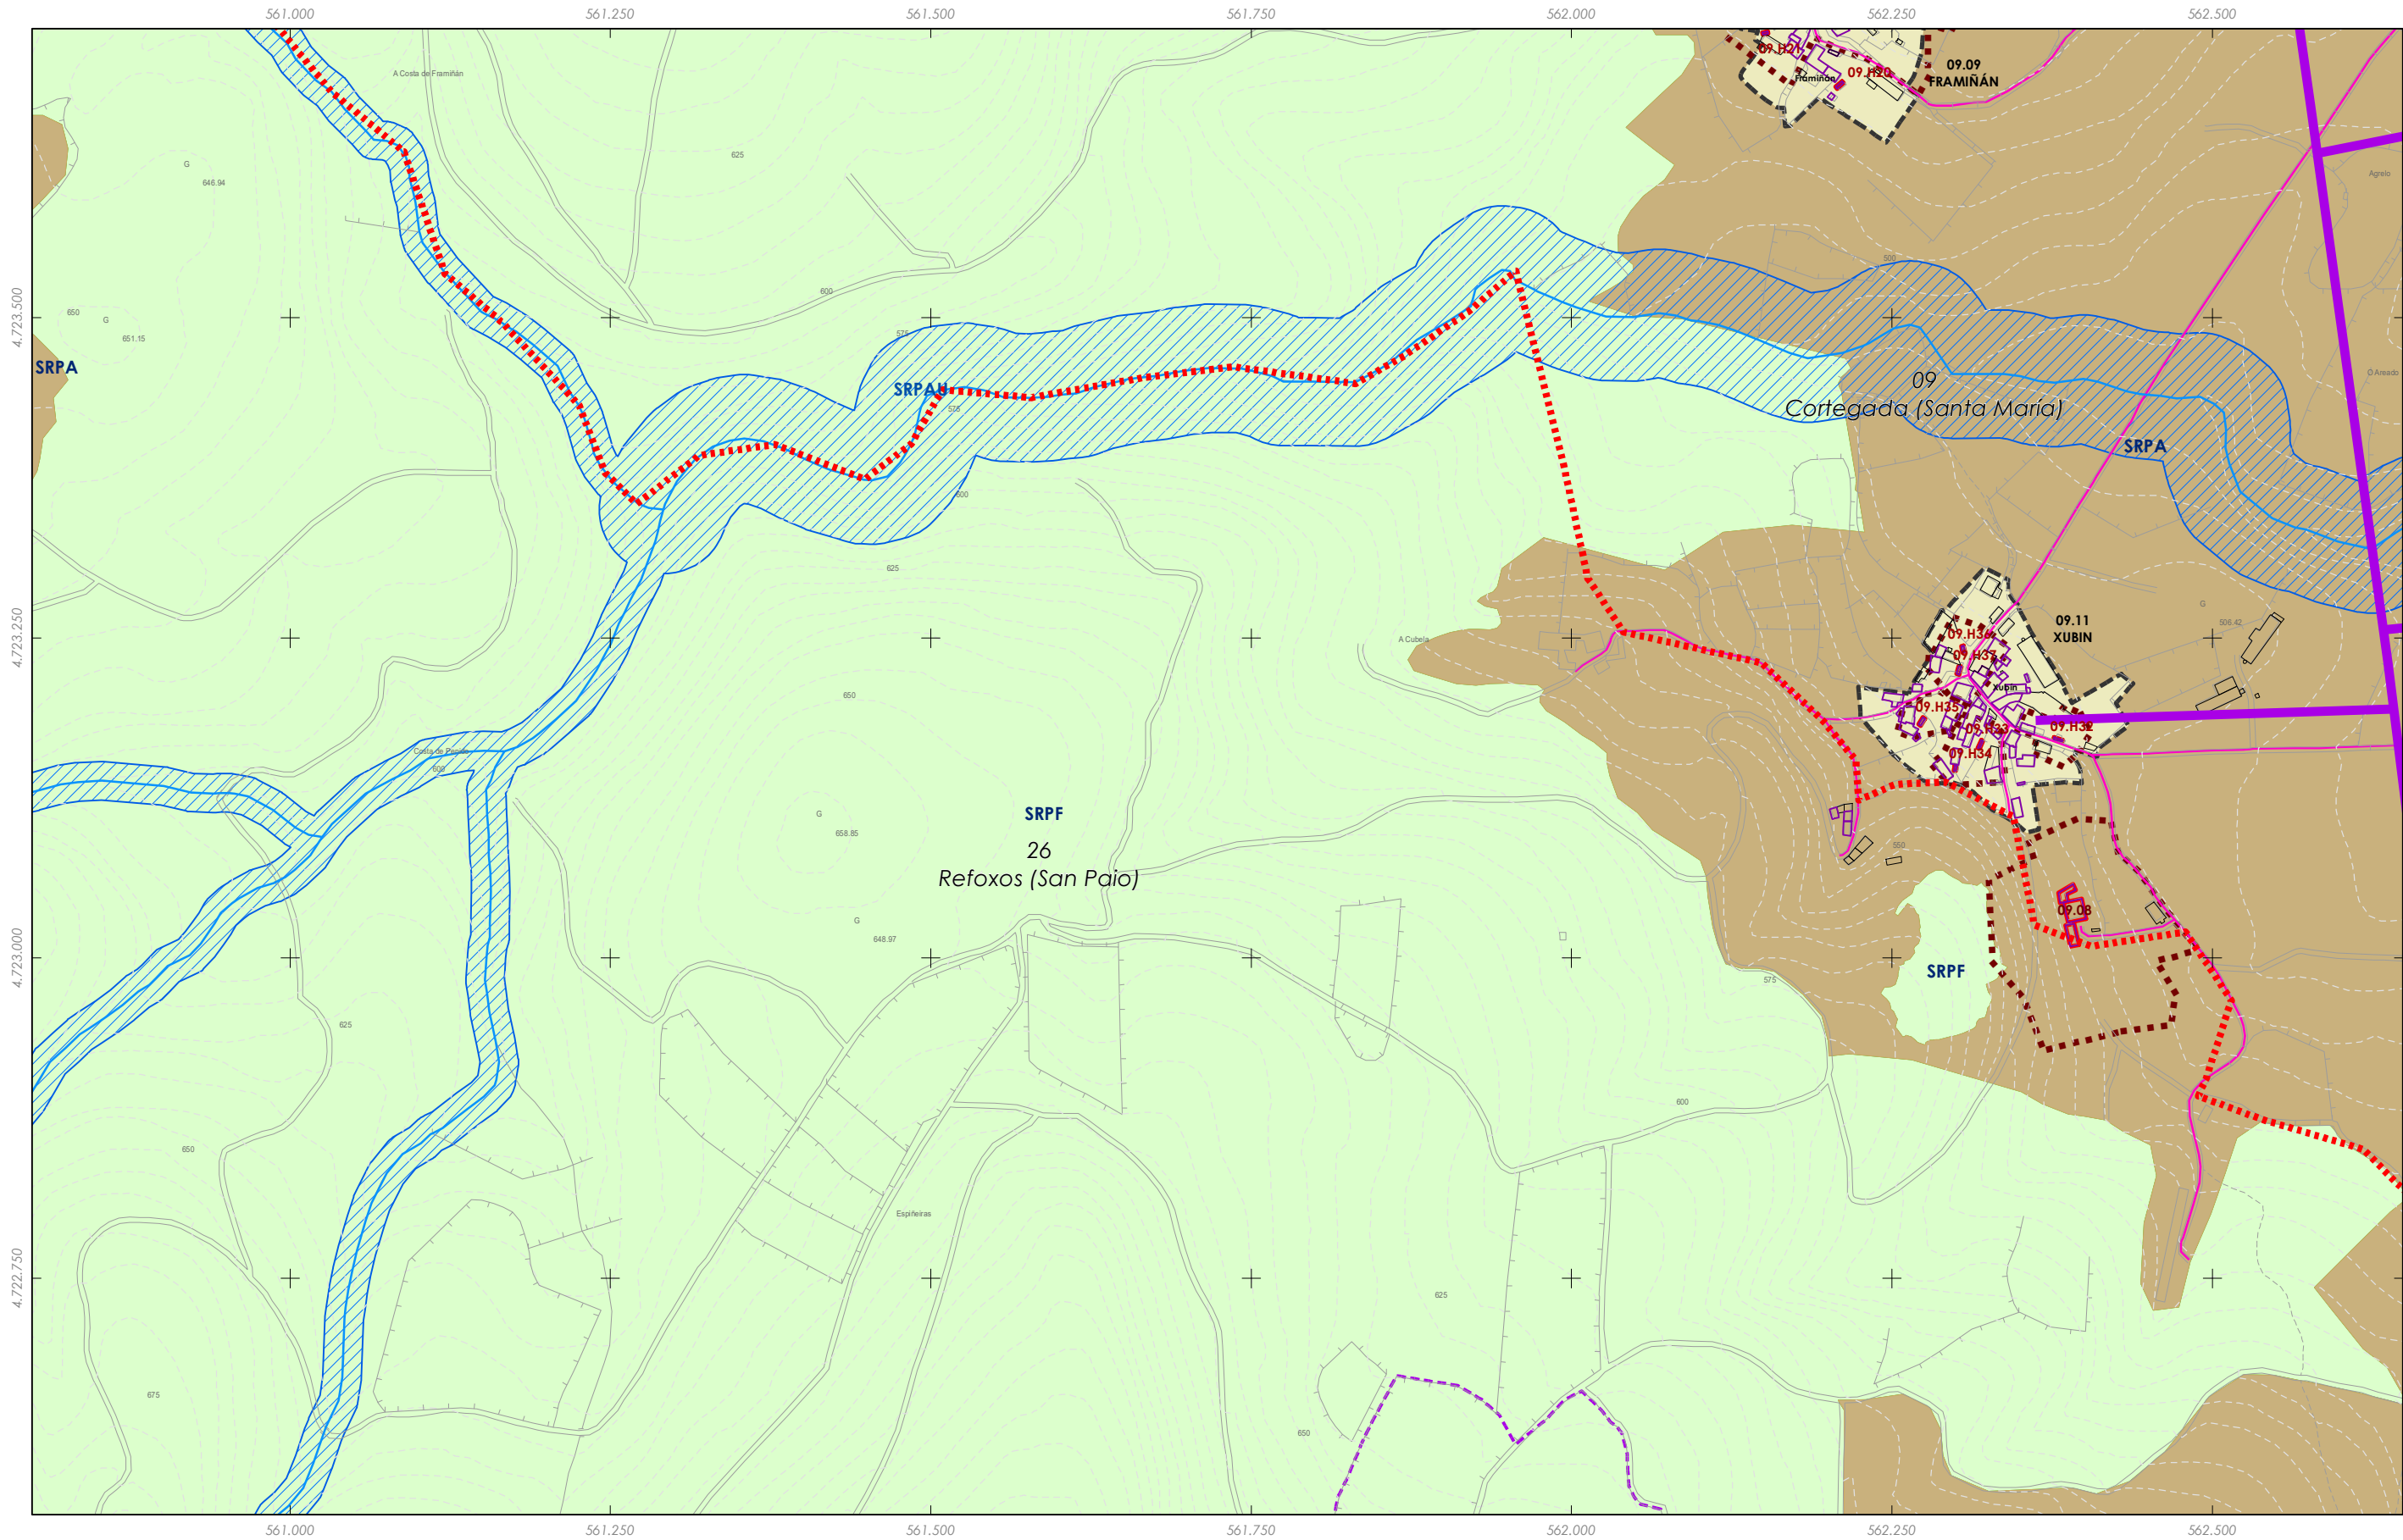

Rede eléctrica


Fuente de datos / Fuente de datos:
- Elaboración propia / Concello de Silleda
- Elaboración propia / Concello de Silleda

LEND A DE ORDENACION VER PLANOS V.01

	Concello de SILLED A	CONCELLO DE SILLED A (PONTEVEDRA) AYUNTAMIENTO DE SILLED A (PONTEVEDRA) PLAN XERAL DE ORDENACIÓN MUNICIPAL PLAN XERAL DE ORDENACIÓN MUNICIPAL
		Alfonso Botana S.L. Aprobación Provisional y Definitiva
		V. PLANOS DE ORDENACIÓN V. PLANOS DE ORDENACIÓN
		V.04 SESERVICIOS URBANÍSTICOS III: REDE ELECTRICA V.04 SESERVICIOS URBANÍSTICOS III: REDE ELECTRICA
36052_PXOM_202207_AP Xullo 2022 ETRS 89 29N Julio 2022 EPSG: 25829 1:5.000		0 50 100 200 Metros

GRÁFICO DE FOLLAS
GRÁFICO DE HOJAS

83 de 108

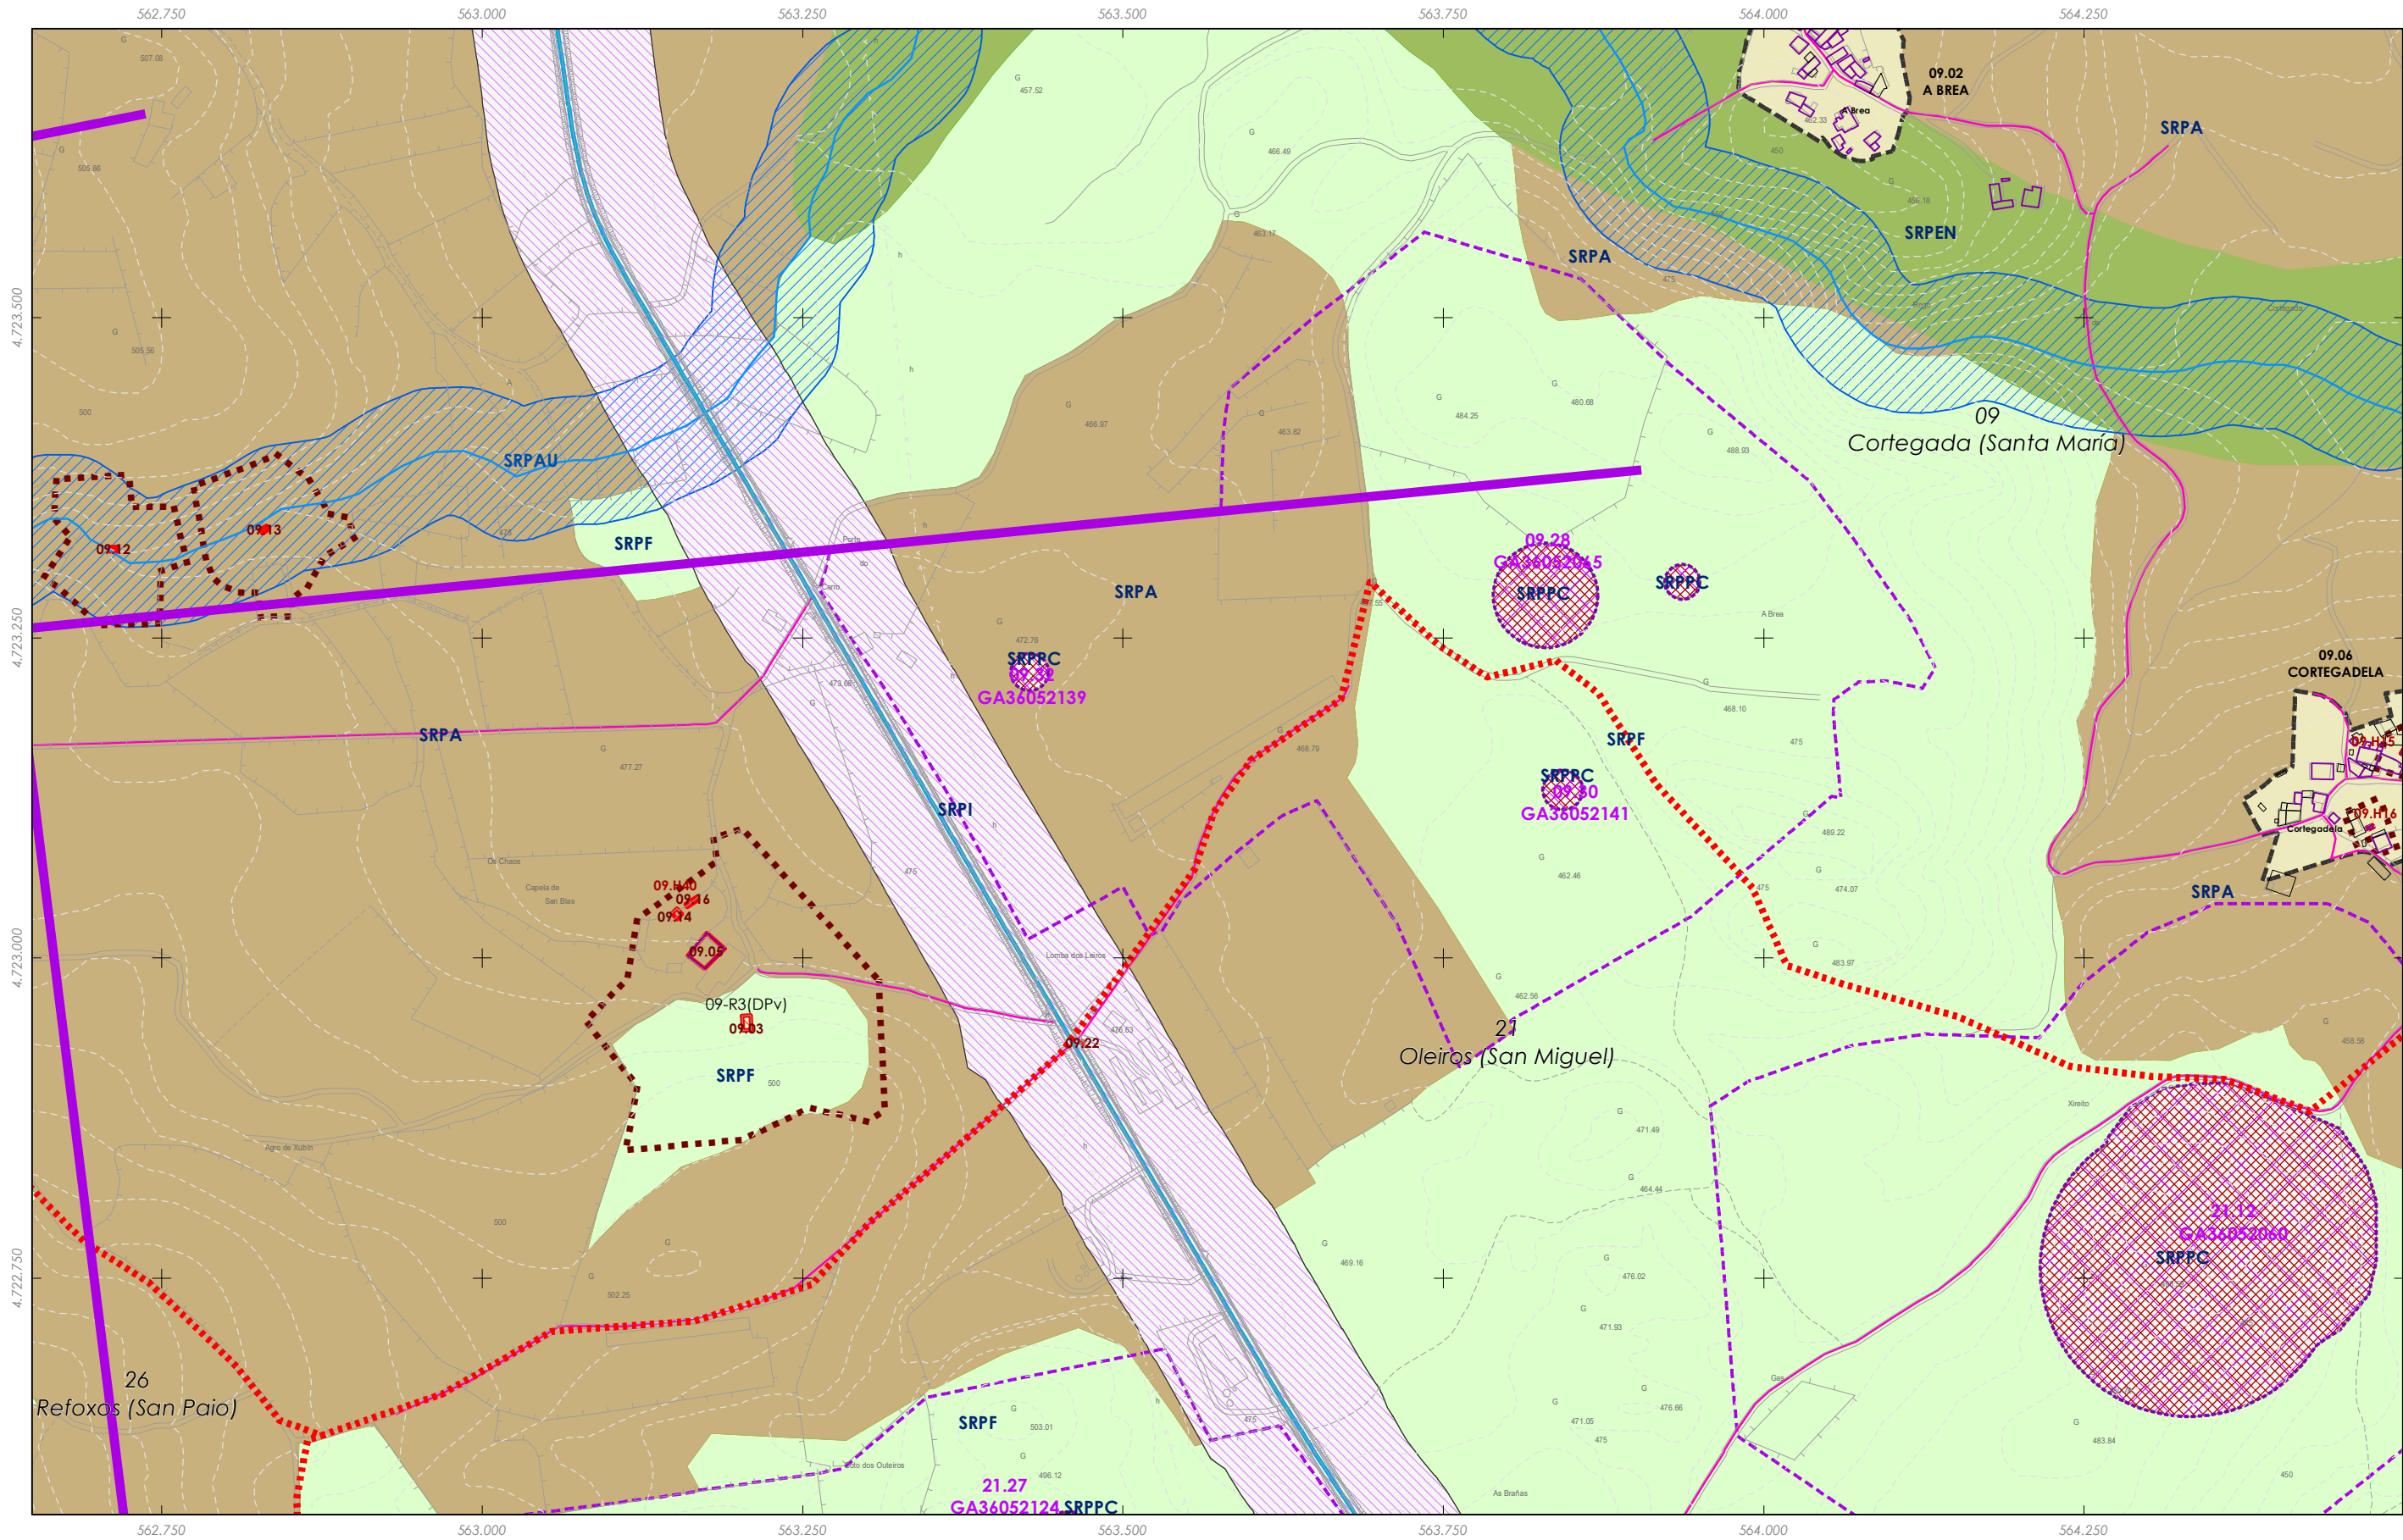


Rede eléctrica

Fuente de datos / Fuente de datos:
- Elaboración propia / Concello de Silleda
- Elaboración propia / Concello de Silleda

LEENDA DE ORDENACION VER PLANOS V.01

 GRÁFICO DE FOLLAS GRÁFICO DE HOJAS 84 de 108	Concello de SILLED 	CONCELLO DE SILLED (PONTEVEDRA) AYUNTAMIENTO DE SILLED (PONTEVEDRA) PLAN XERAL DE ORDENACIÓN MUNICIPAL PLAN XERAL DE ORDENACIÓN MUNICIPAL
	ALFONSO BOTANA ARQUITECTURA URBANÍSTICA E INGENIERÍA	Alfonso Botana S.L. Aprobación Provisional y Definitiva
	36052_PXOM_202207_AP Xullo 2022 ETRS 89 29N Julio 2022 EPSG: 25829	V. PLANOS DE ORDENACIÓN V. PLANOS DE ORDENACIÓN V.04 SESERVICIOS URBANÍSTICOS III: REDE ELECTRICA V.04 SESERVICIOS URBANÍSTICOS III: REDE ELECTRICA
	1:5.000	

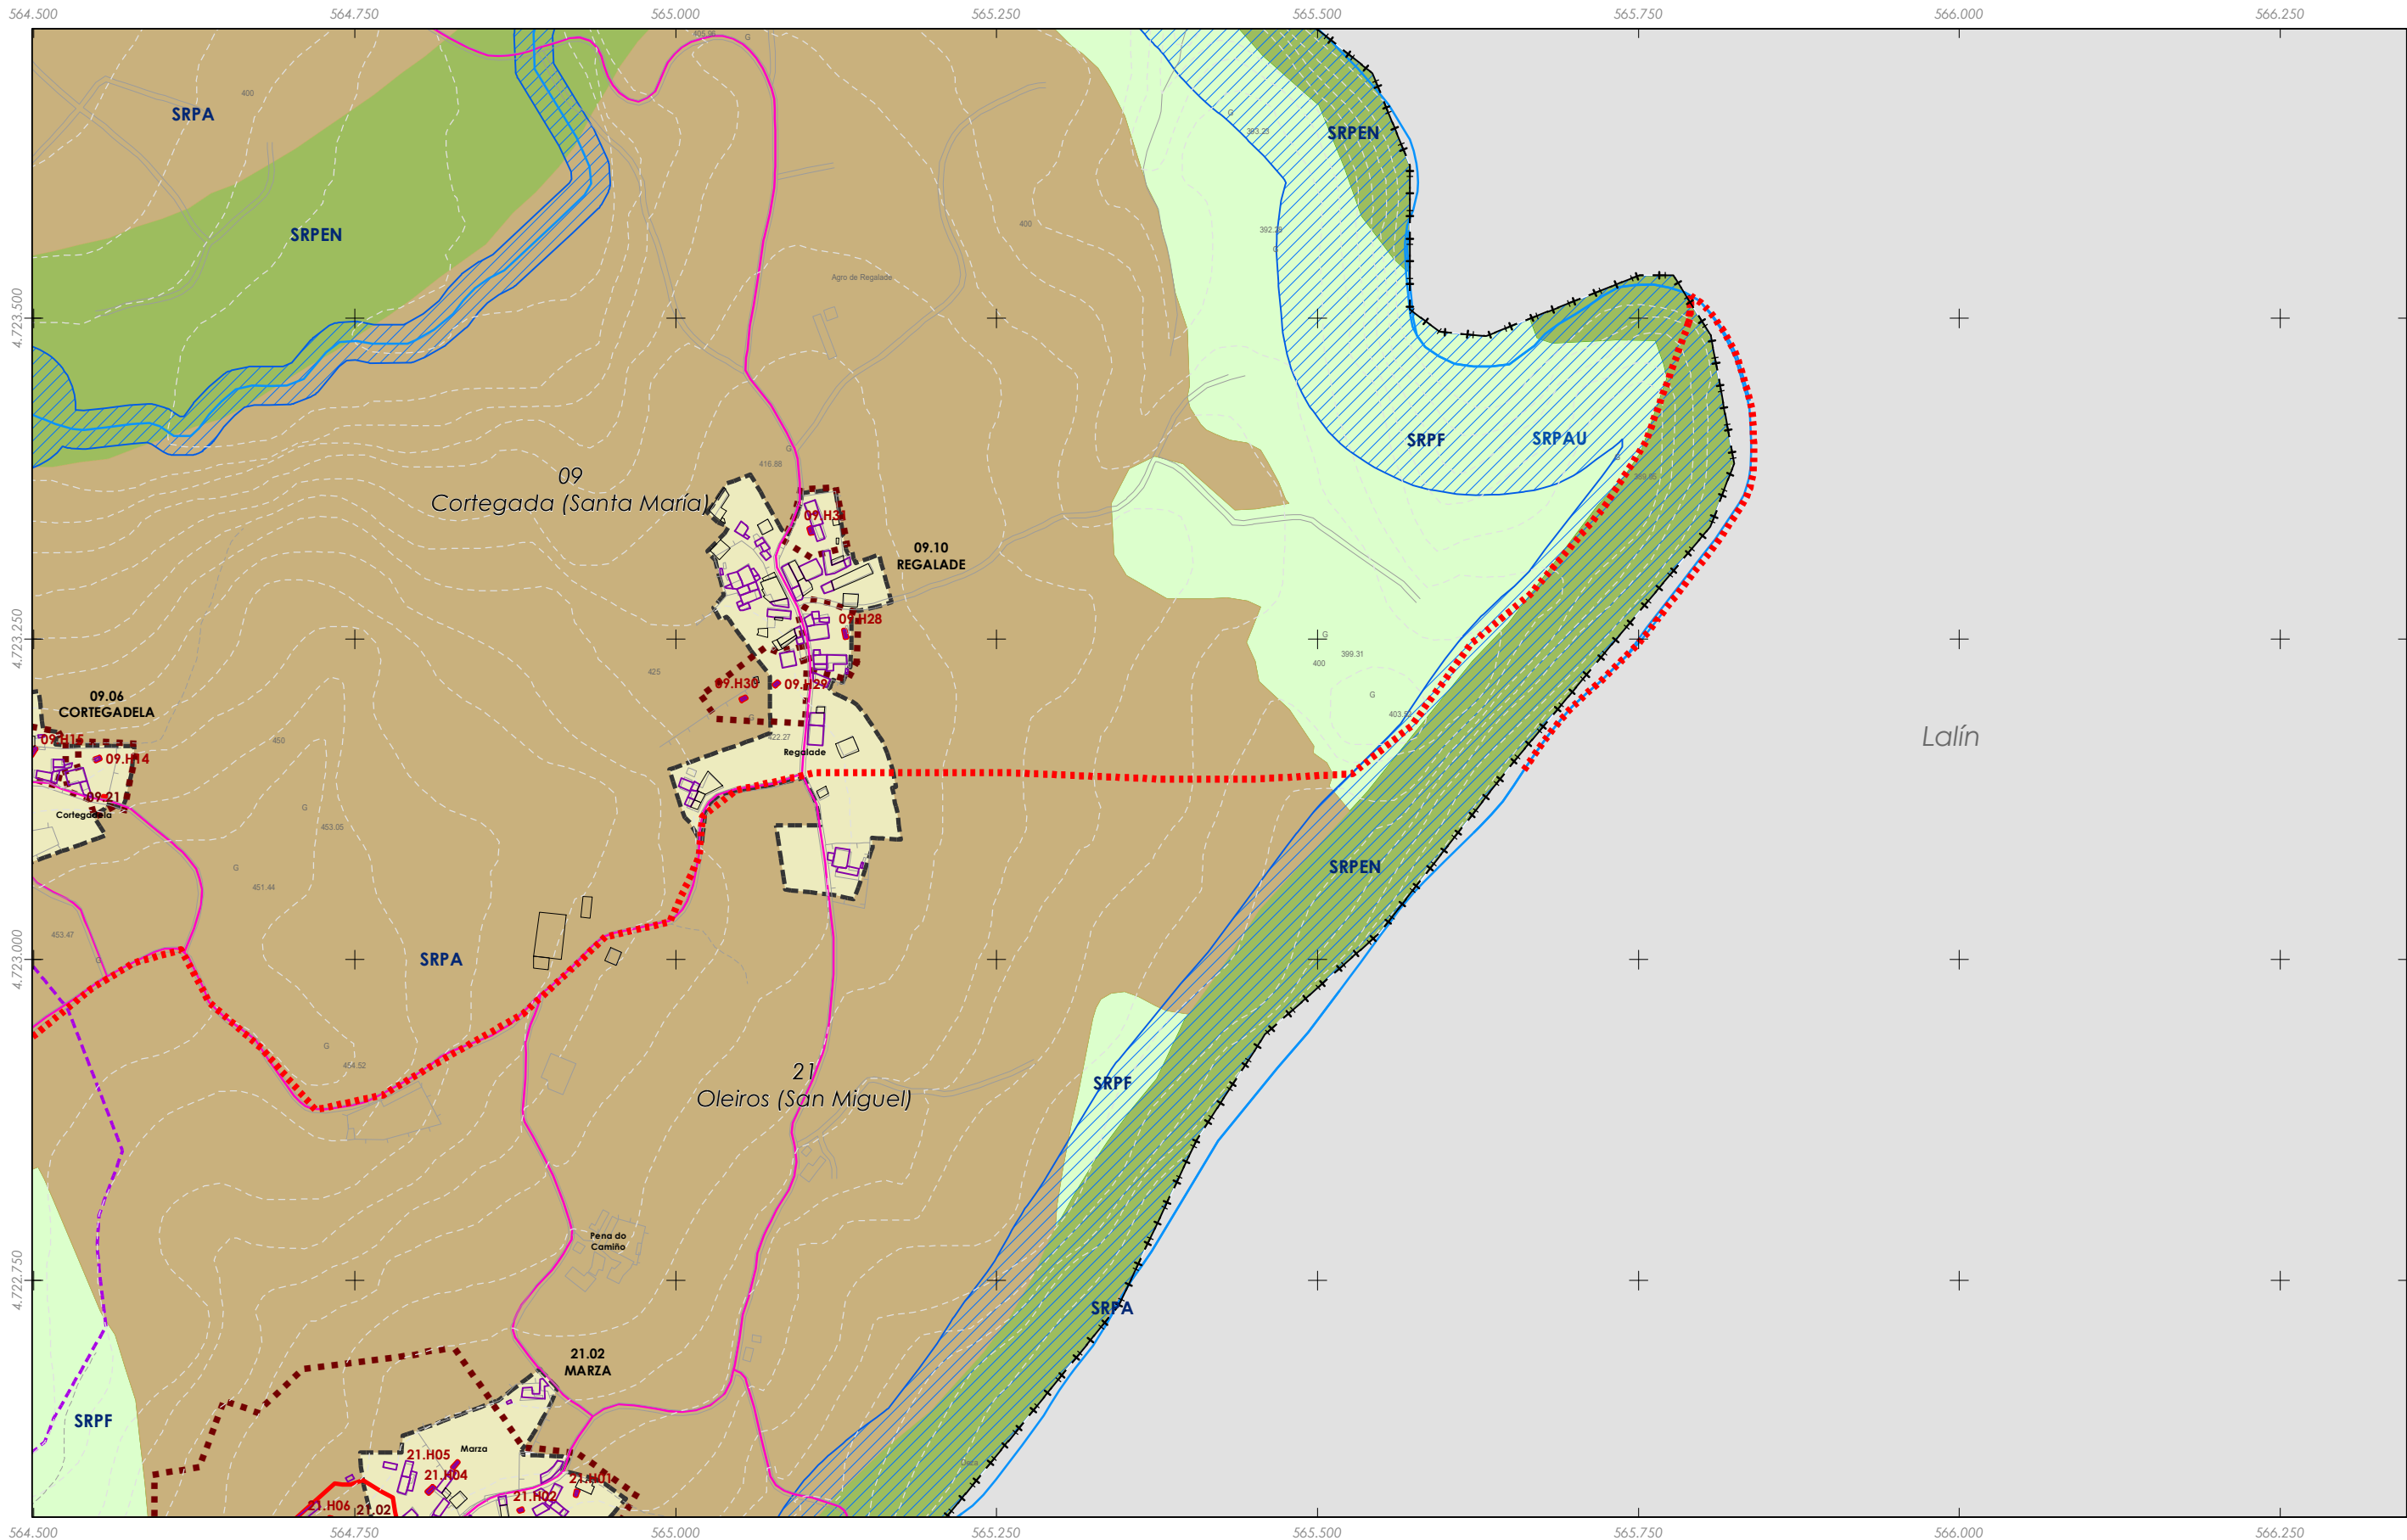


Rede eléctrica


Fuente de datos / Fuente de datos:
- Elaboración propia / Concello de Silleda
- Elaboración propia / Concello de Silleda

LENDIA DE ORDENACION VER PLANOS V.01

 GRÁFICO DE FOLLAS DE HOJAS	Concello de SILLEDIA 	CONCELLO DE SILLEDIA (PONTEVEDRA) AYUNTAMIENTO DE SILLEDIA (PONTEVEDRA) PLAN XERAL DE ORDENACIÓN MUNICIPAL PLAN XERAL DE ORDENACIÓN MUNICIPAL
	ALFONSO BOTANA ARQUITECTURA URBANÍSTICA E INGENIERÍA	Alfonso Botana S.L. Aprobación Provisional y Definitiva
	36052_PXOM_202207_AP Xullo 2022 ETR5 89 29N Julio 2022 EPSG: 25829	V. PLANOS DE ORDENACIÓN V. PLANOS DE ORDENACIÓN V.04 SESERVIZOS URBANÍSTICOS III: REDE ELECTRICA V.04 SESERVIZOS URBANÍSTICOS III: REDE ELECTRICA
	1:5.000 	

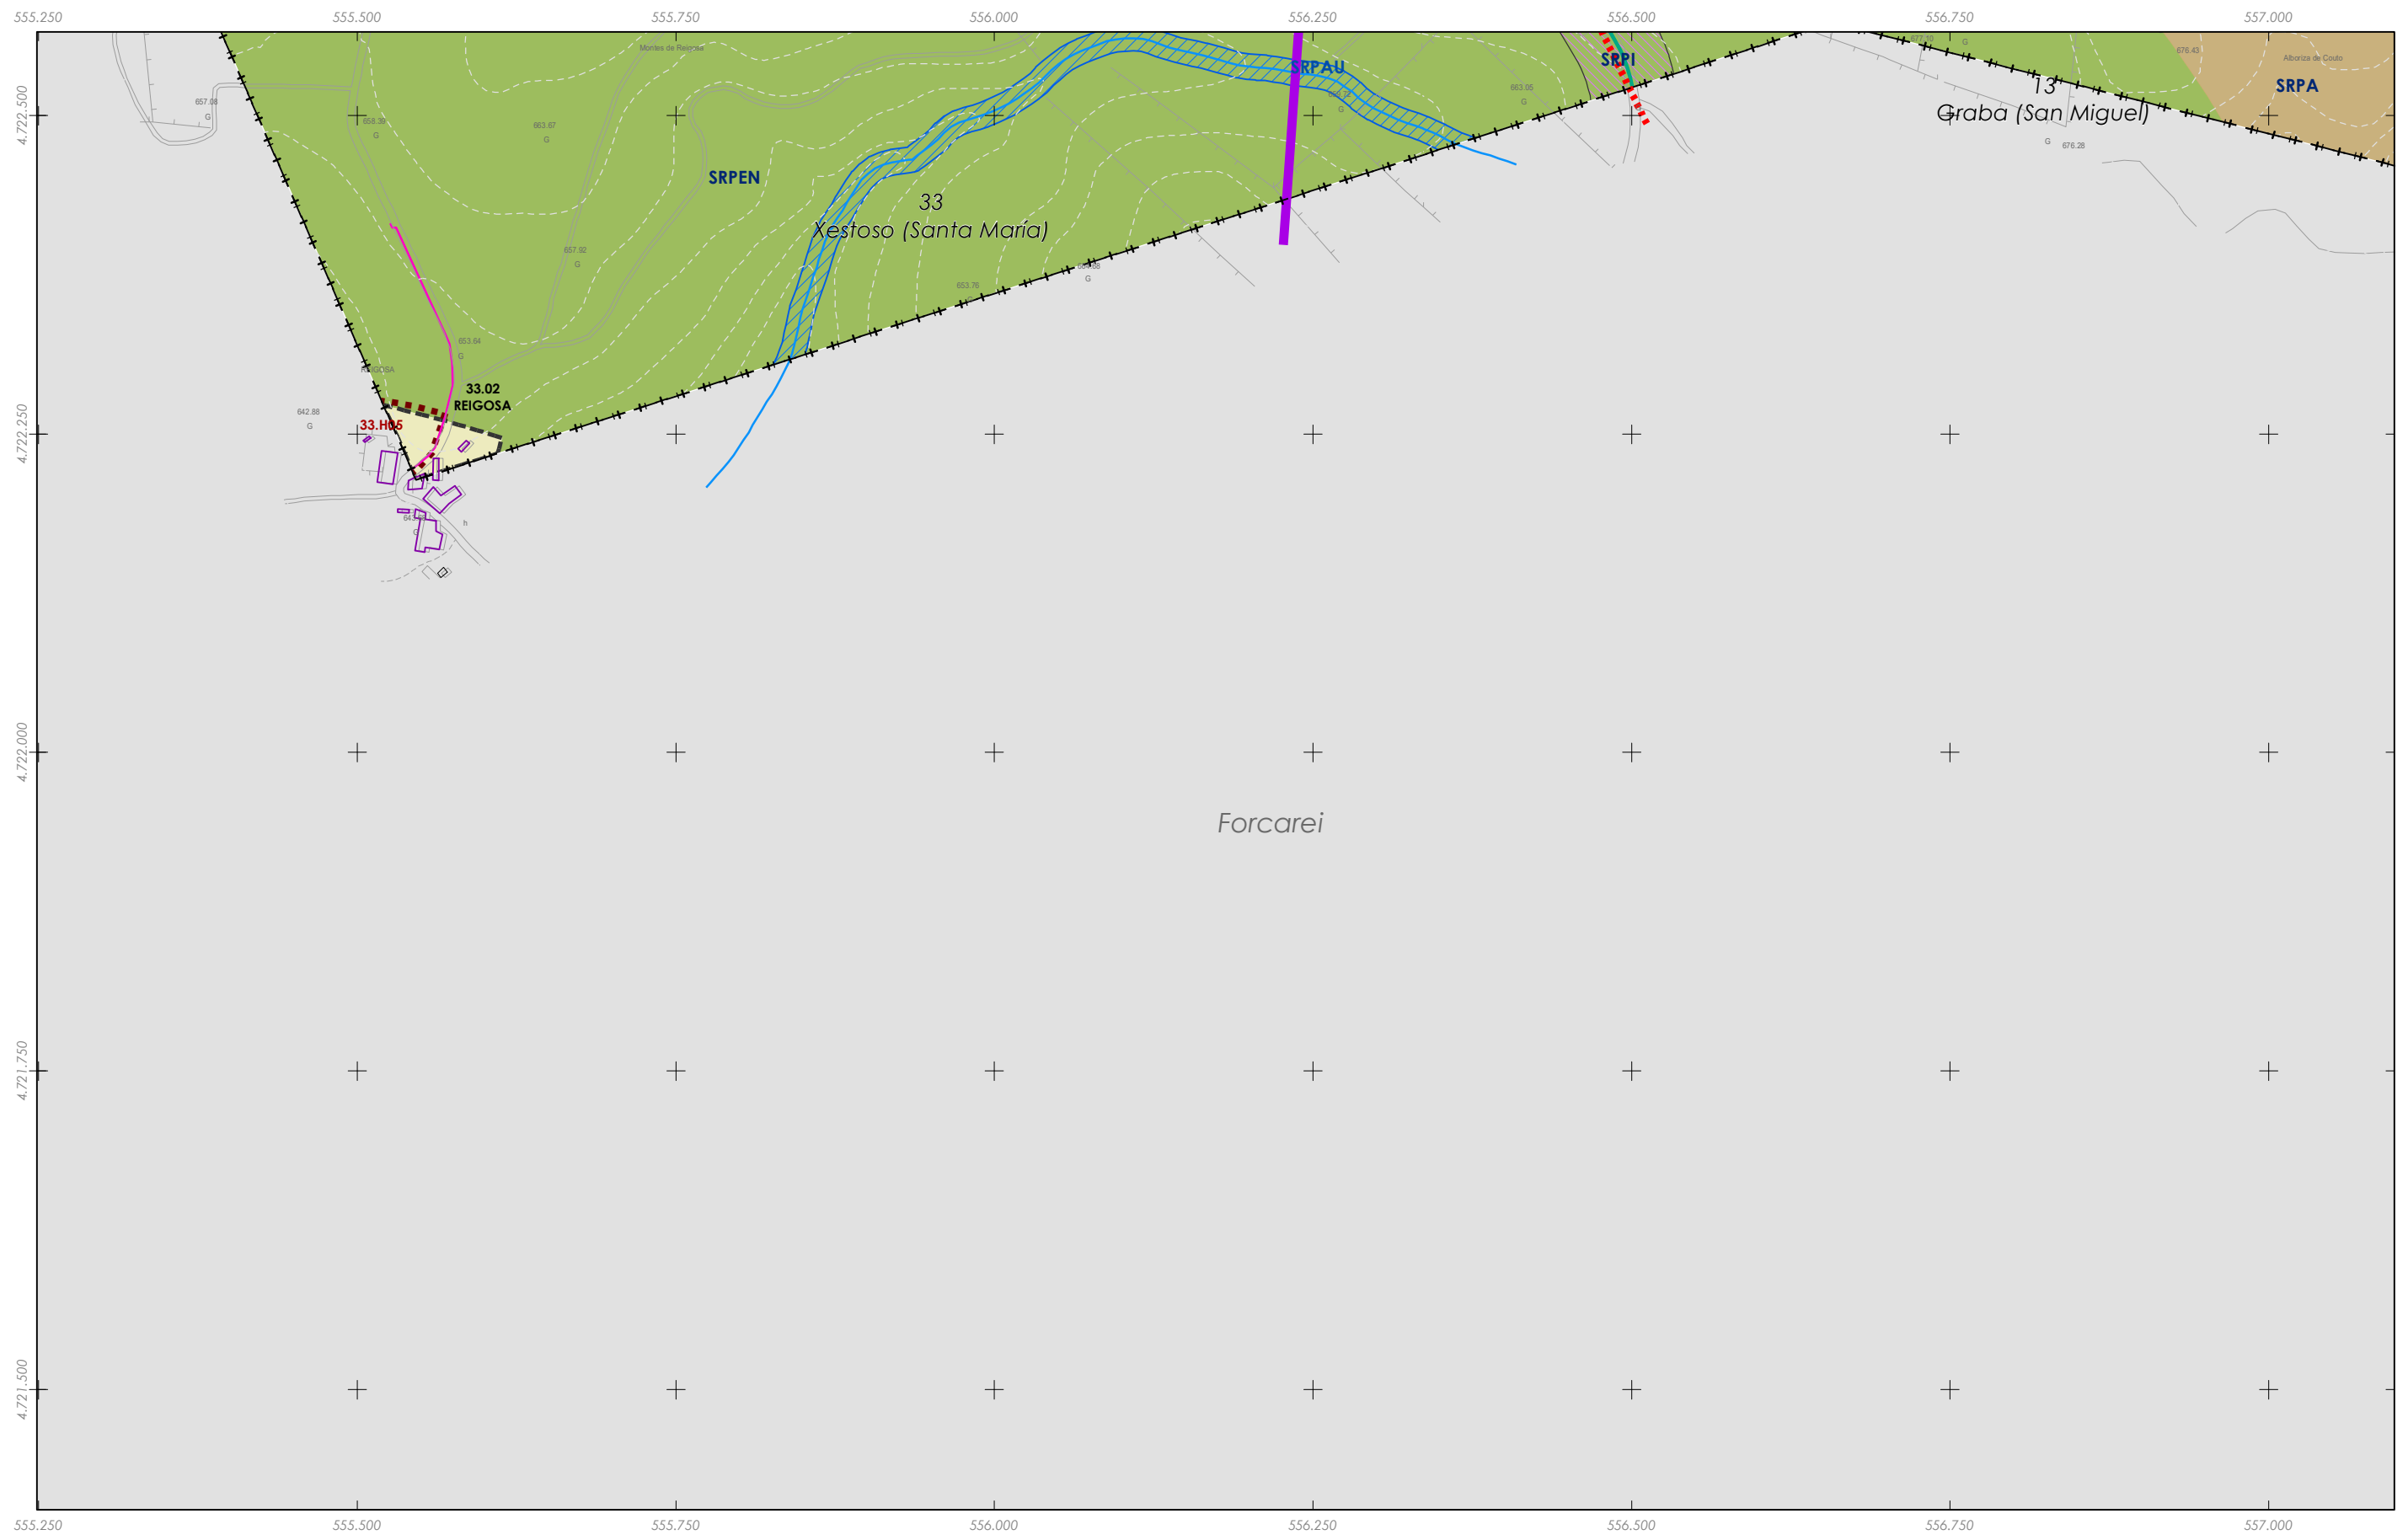


■ Rede eléctrica

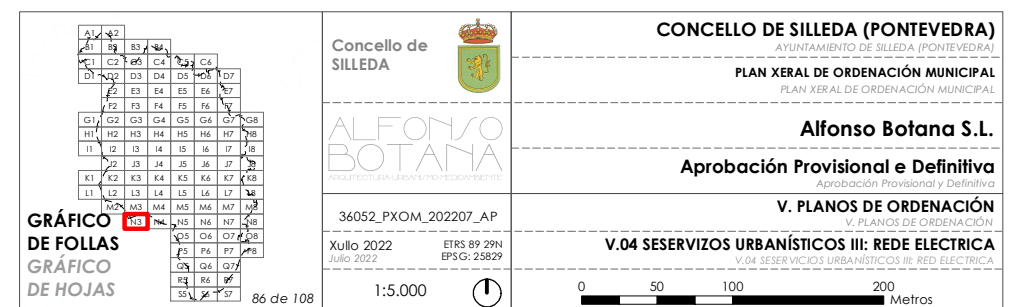

Fonte de datos / Fuente de datos:
- Elaboración propia / Concello de Silleda
- Elaboración propia / Concello de Silleda

LENDAS DE ORDENACION VER PLANOS V.01

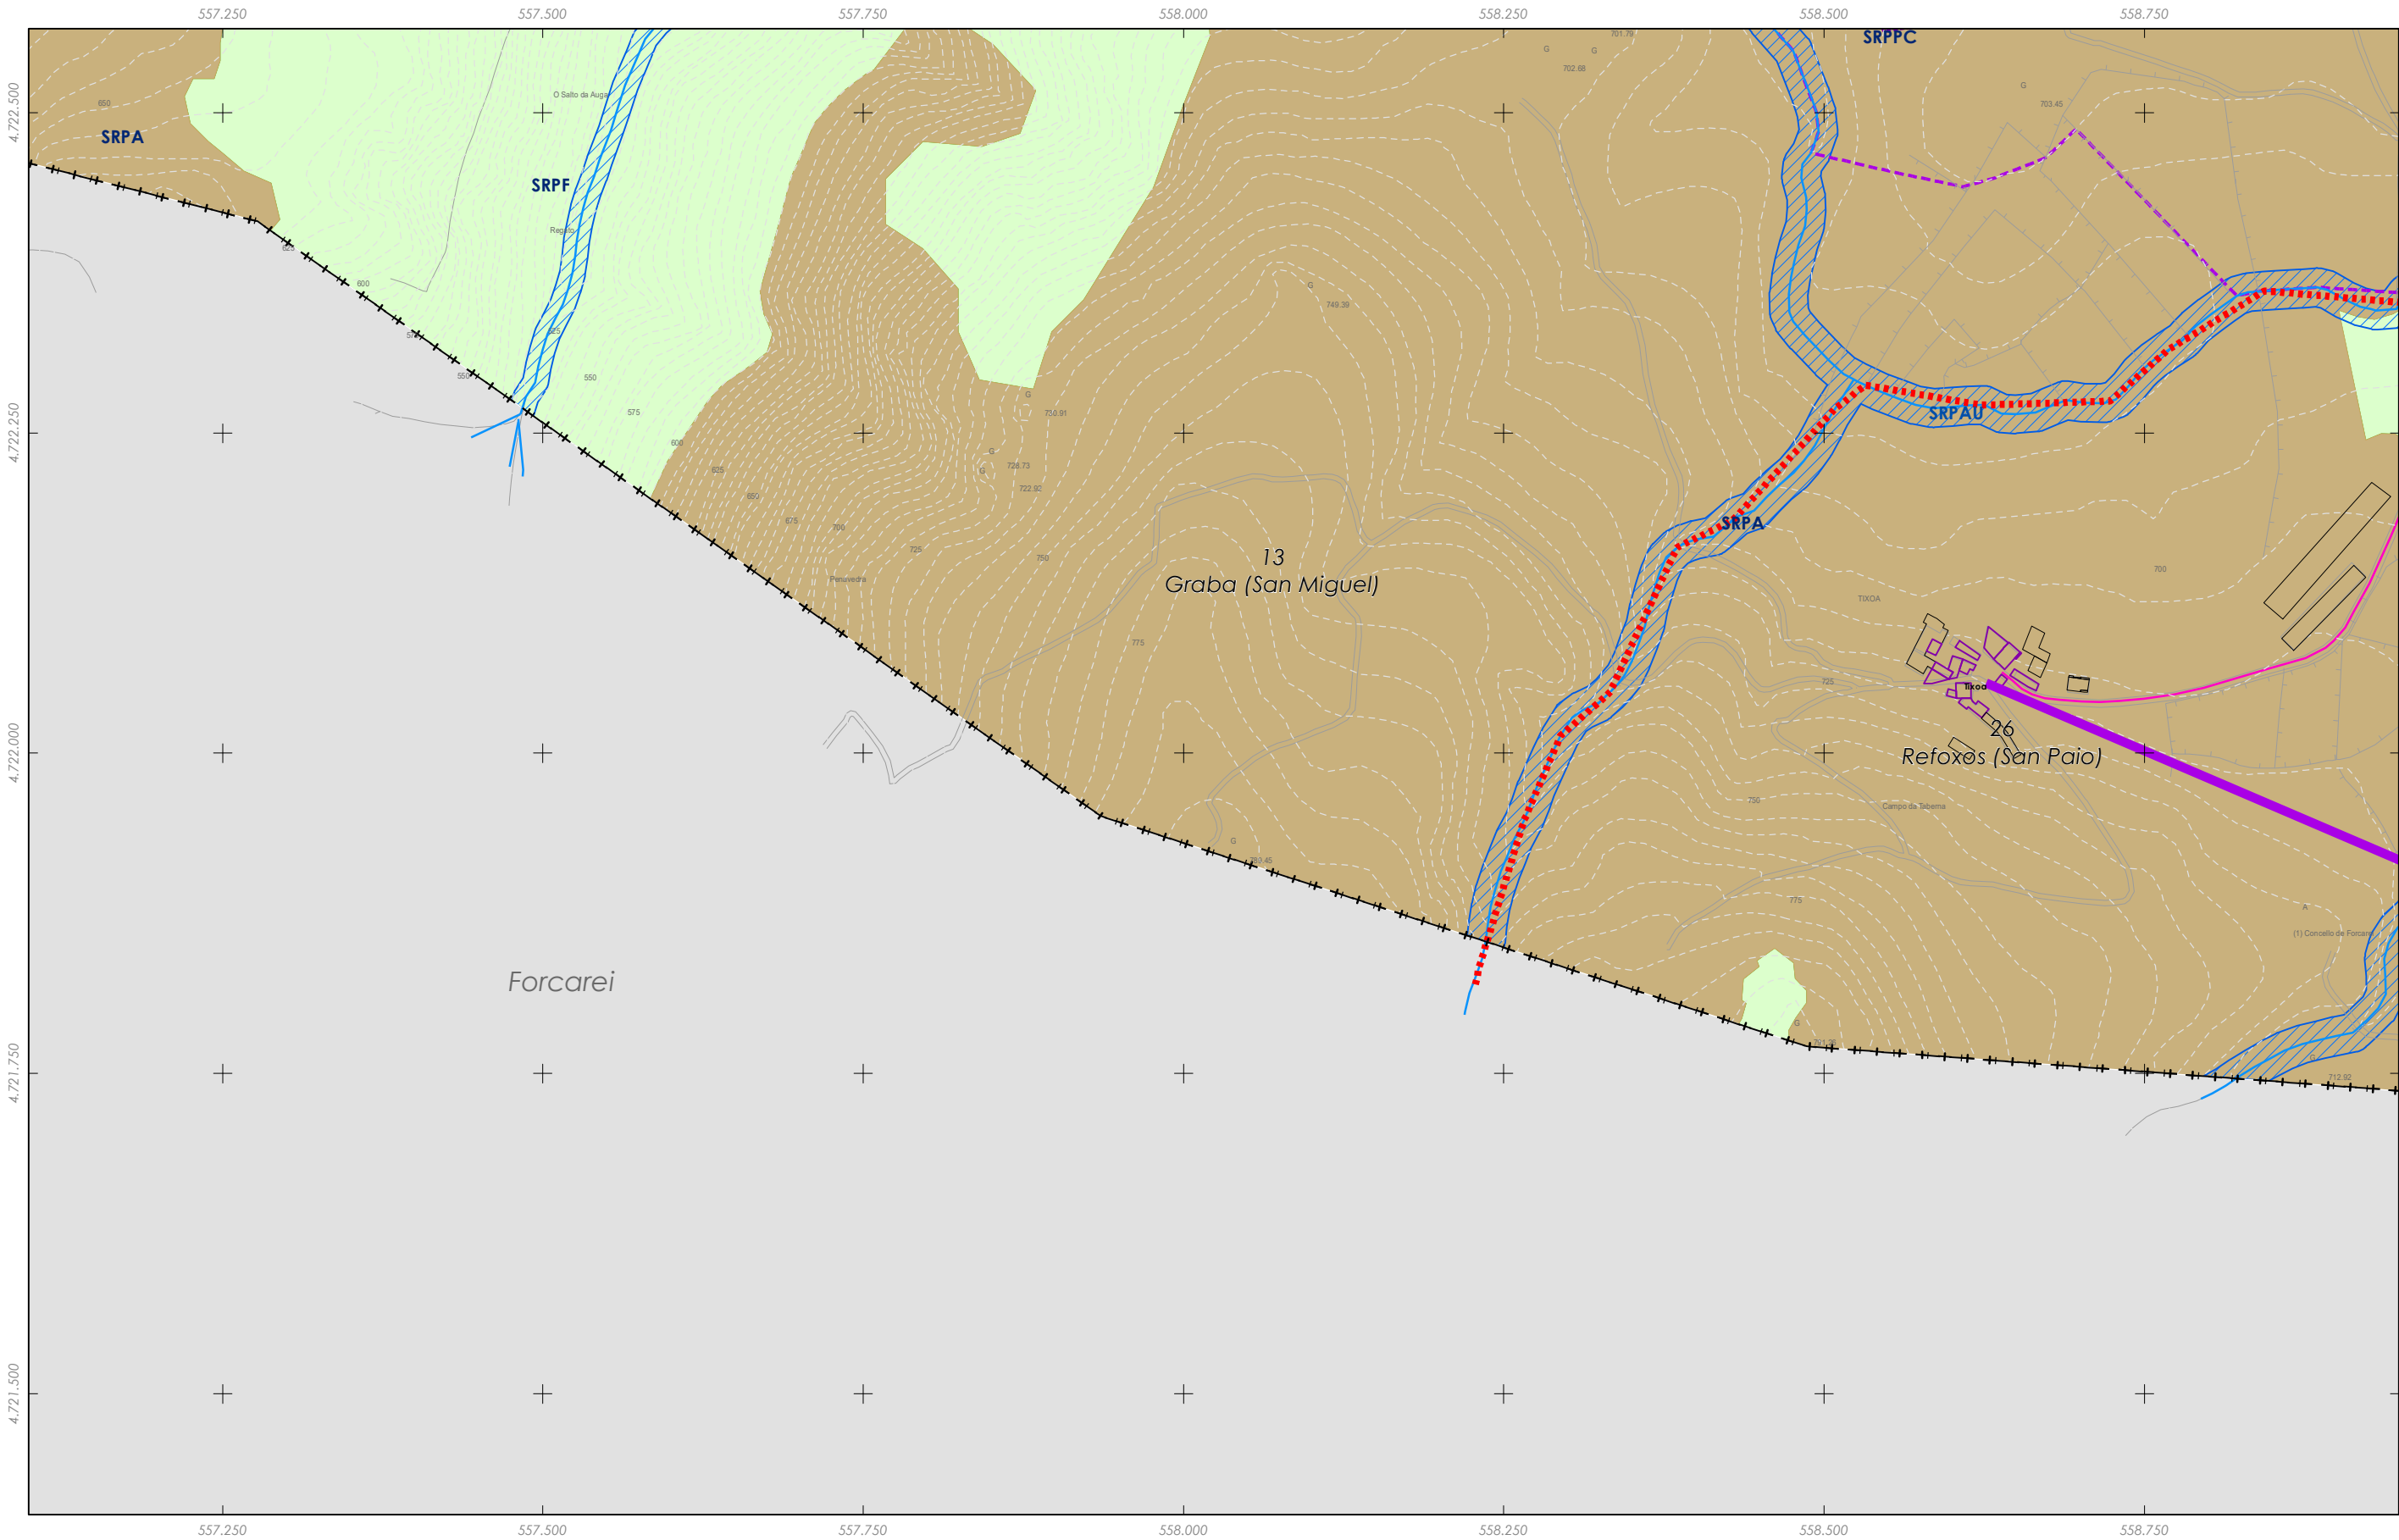


Rede eléctrica

Fonte de datos / Fuente de datos:
- Elaboración propia / Concello de Silleda
- Elaboración propia / Concello de Silleda

LENDIA DE ORDENACION VER PLANOS V.01

 GRÁFICO DE FOLLAS GRÁFICO DE HOJAS 87 de 108	Concello de SILLEDIA 	CONCELLO DE SILLEDIA (PONTEVEDRA) AYUNTAMIENTO DE SILLEDIA (PONTEVEDRA) PLAN XERAL DE ORDENACIÓN MUNICIPAL PLAN XERAL DE ORDENACIÓN MUNICIPAL
	ALFONSO BOTANA ARQUITECTO URBANISTA INDEPENDIENTE	Alfonso Botana S.L. Aprobación Provisional y Definitiva
	36052_PXOM_202207_AP Xullo 2022 ETRS 89 29N Julio 2022 EPSG: 25829	V. PLANOS DE ORDENACIÓN V. PLANOS DE ORDENACIÓN V.04 SESERVIZOS URBANÍSTICOS III: REDE ELECTRICA V.04 SESERVIZOS URBANÍSTICOS III: REDE ELECTRICA
	1:5.000	

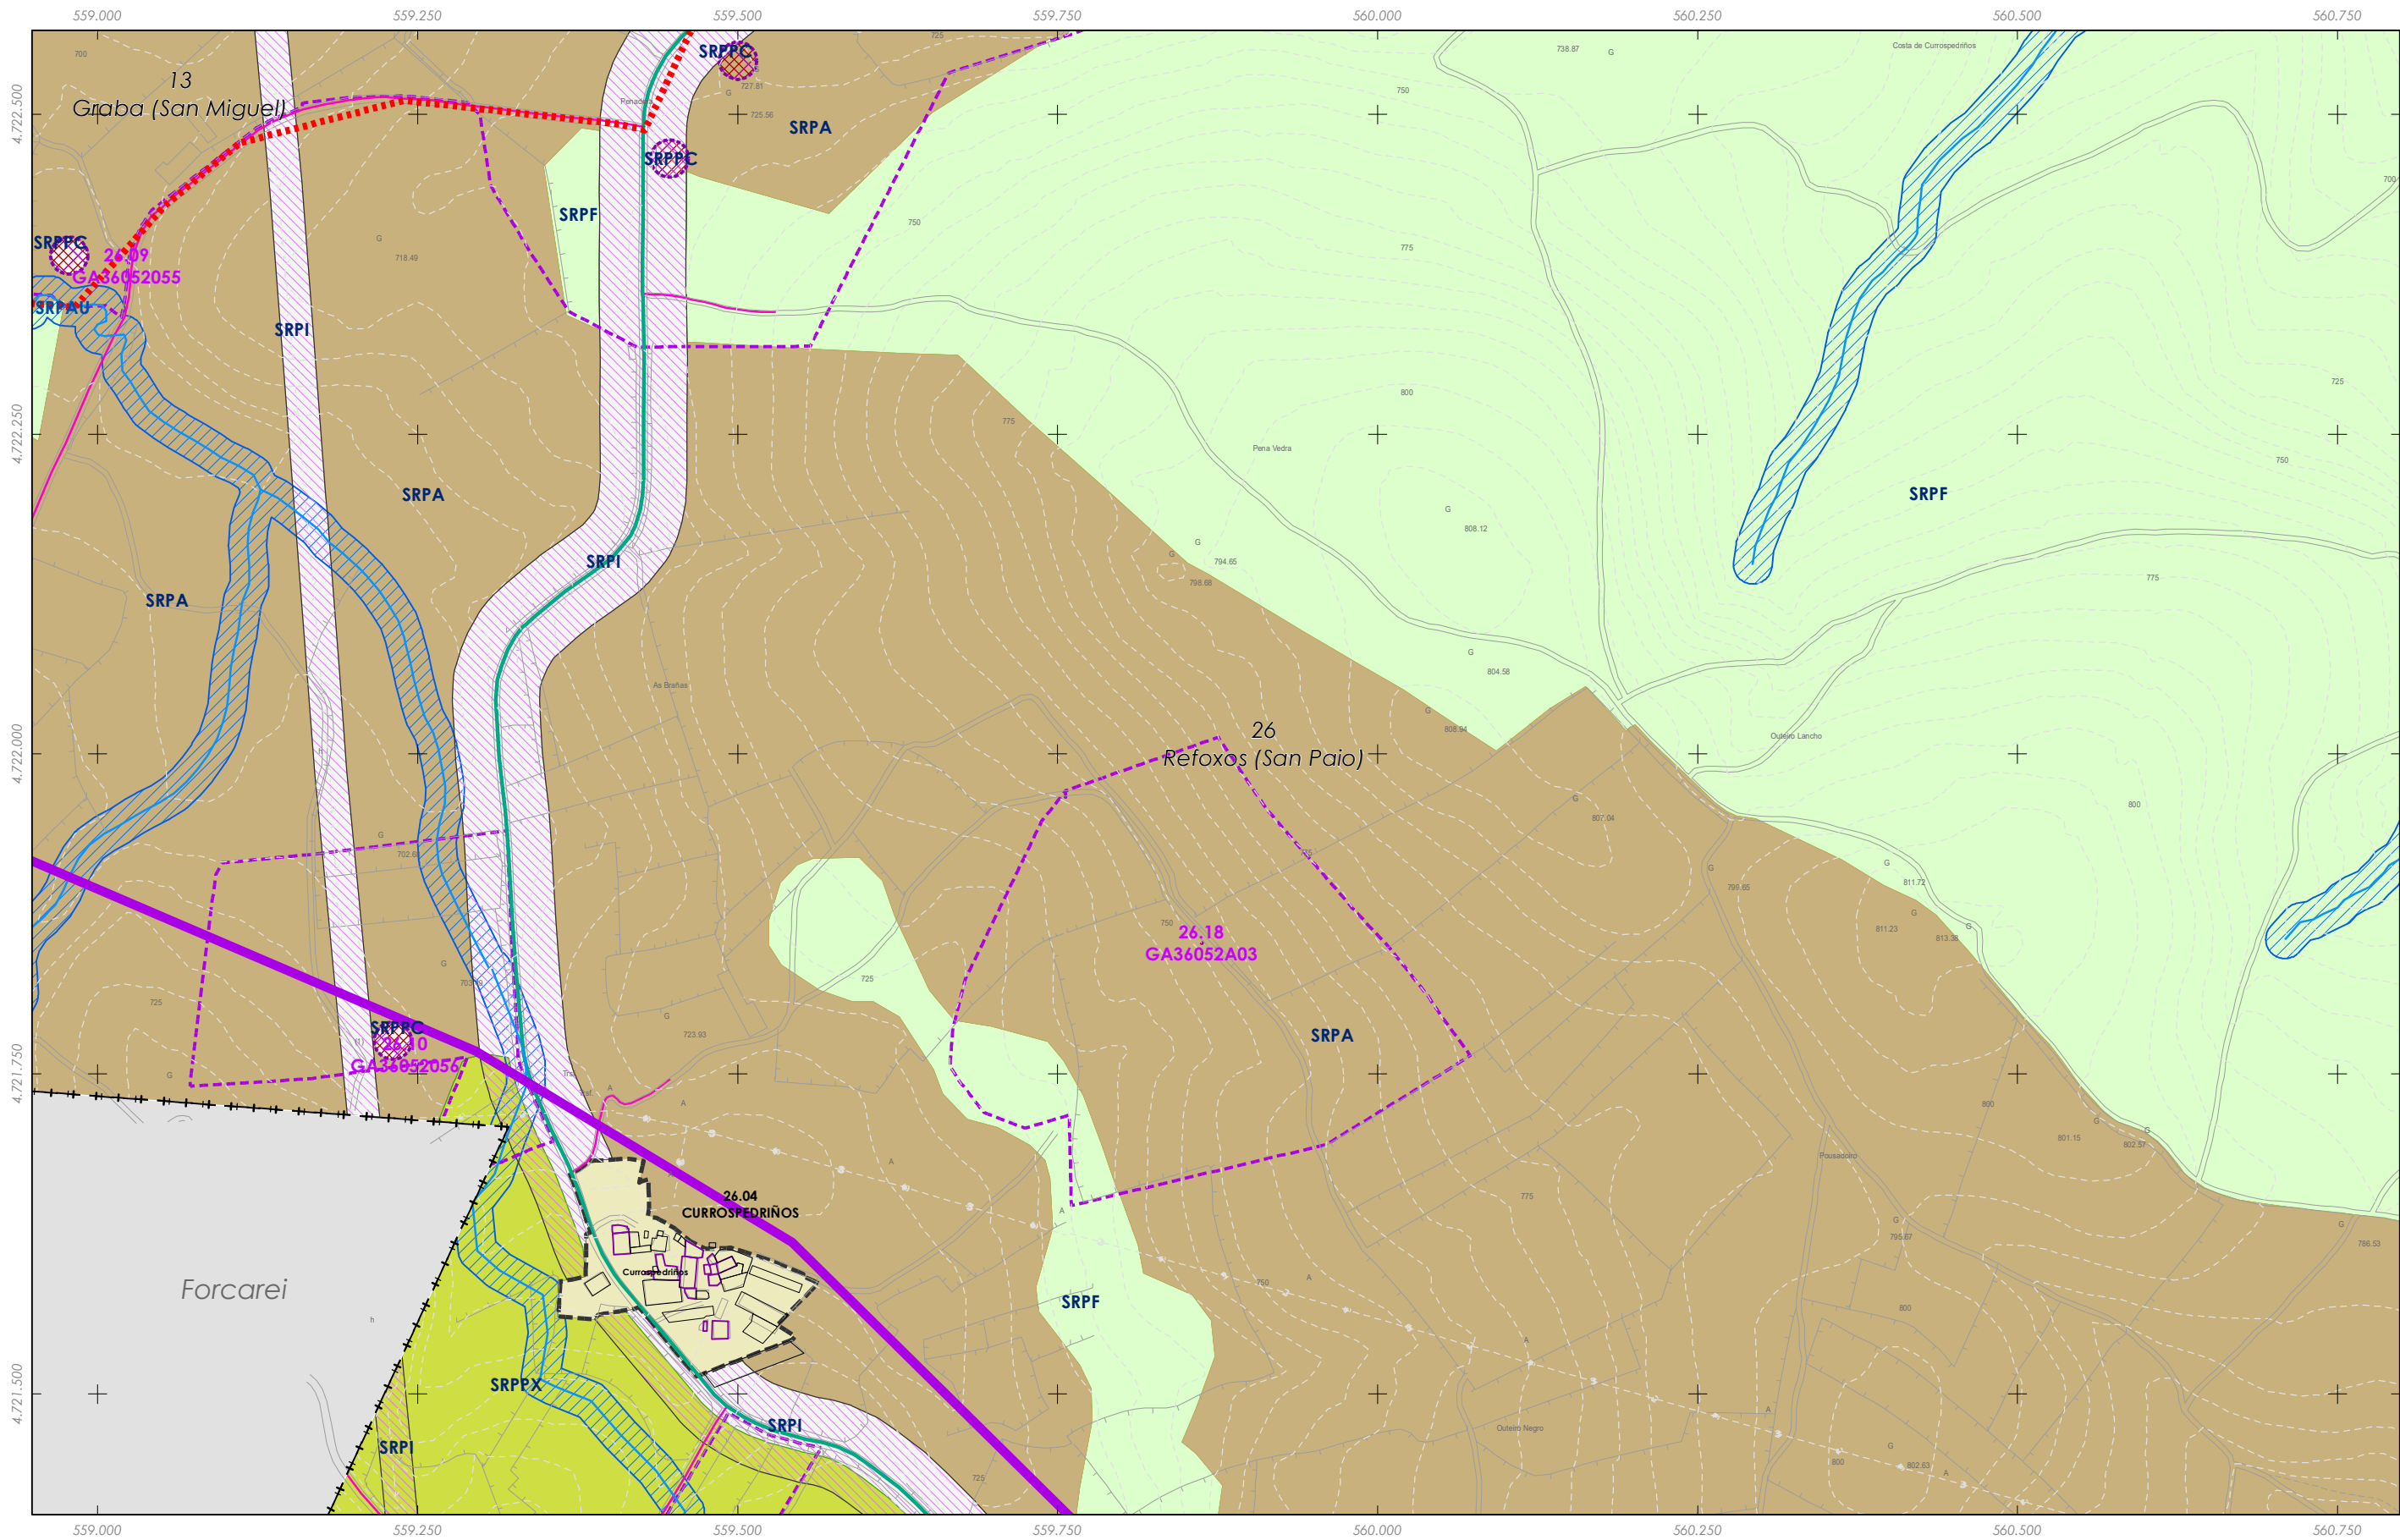

Rede eléctrica


Fuente de datos / Fuente de datos:
- Elaboración propia / Concello de Silleda
- Elaboración propia / Concello de Silleda

LEENDA DE ORDENACION VER PLANOS V.01

 GRÁFICO DE FOLLAS GRÁFICO DE HOJAS 88 de 108	Concello de SILLED 	CONCELLO DE SILLED (PONTEVEDRA) AYUNTAMIENTO DE SILLED (PONTEVEDRA)
	ALFONSO BOTANA PROYECTOS URBANÍSTICOS	PLAN XERAL DE ORDENACIÓN MUNICIPAL PLAN XERAL DE ORDENACIÓN MUNICIPAL
	36052_PXOM_202207_AP	Alfonso Botana S.L. Aprobación Provisional y Definitiva
	Julio 2022 EPRS 89 29N EPSG: 25829	V. PLANOS DE ORDENACIÓN V. PLANOS DE ORDENACIÓN V.04 SESERVICIOS URBANÍSTICOS III: REDE ELECTRICA V.04 SESERVICIOS URBANÍSTICOS III: REDE ELECTRICA

1:5.000

0 50 100 200 Metros

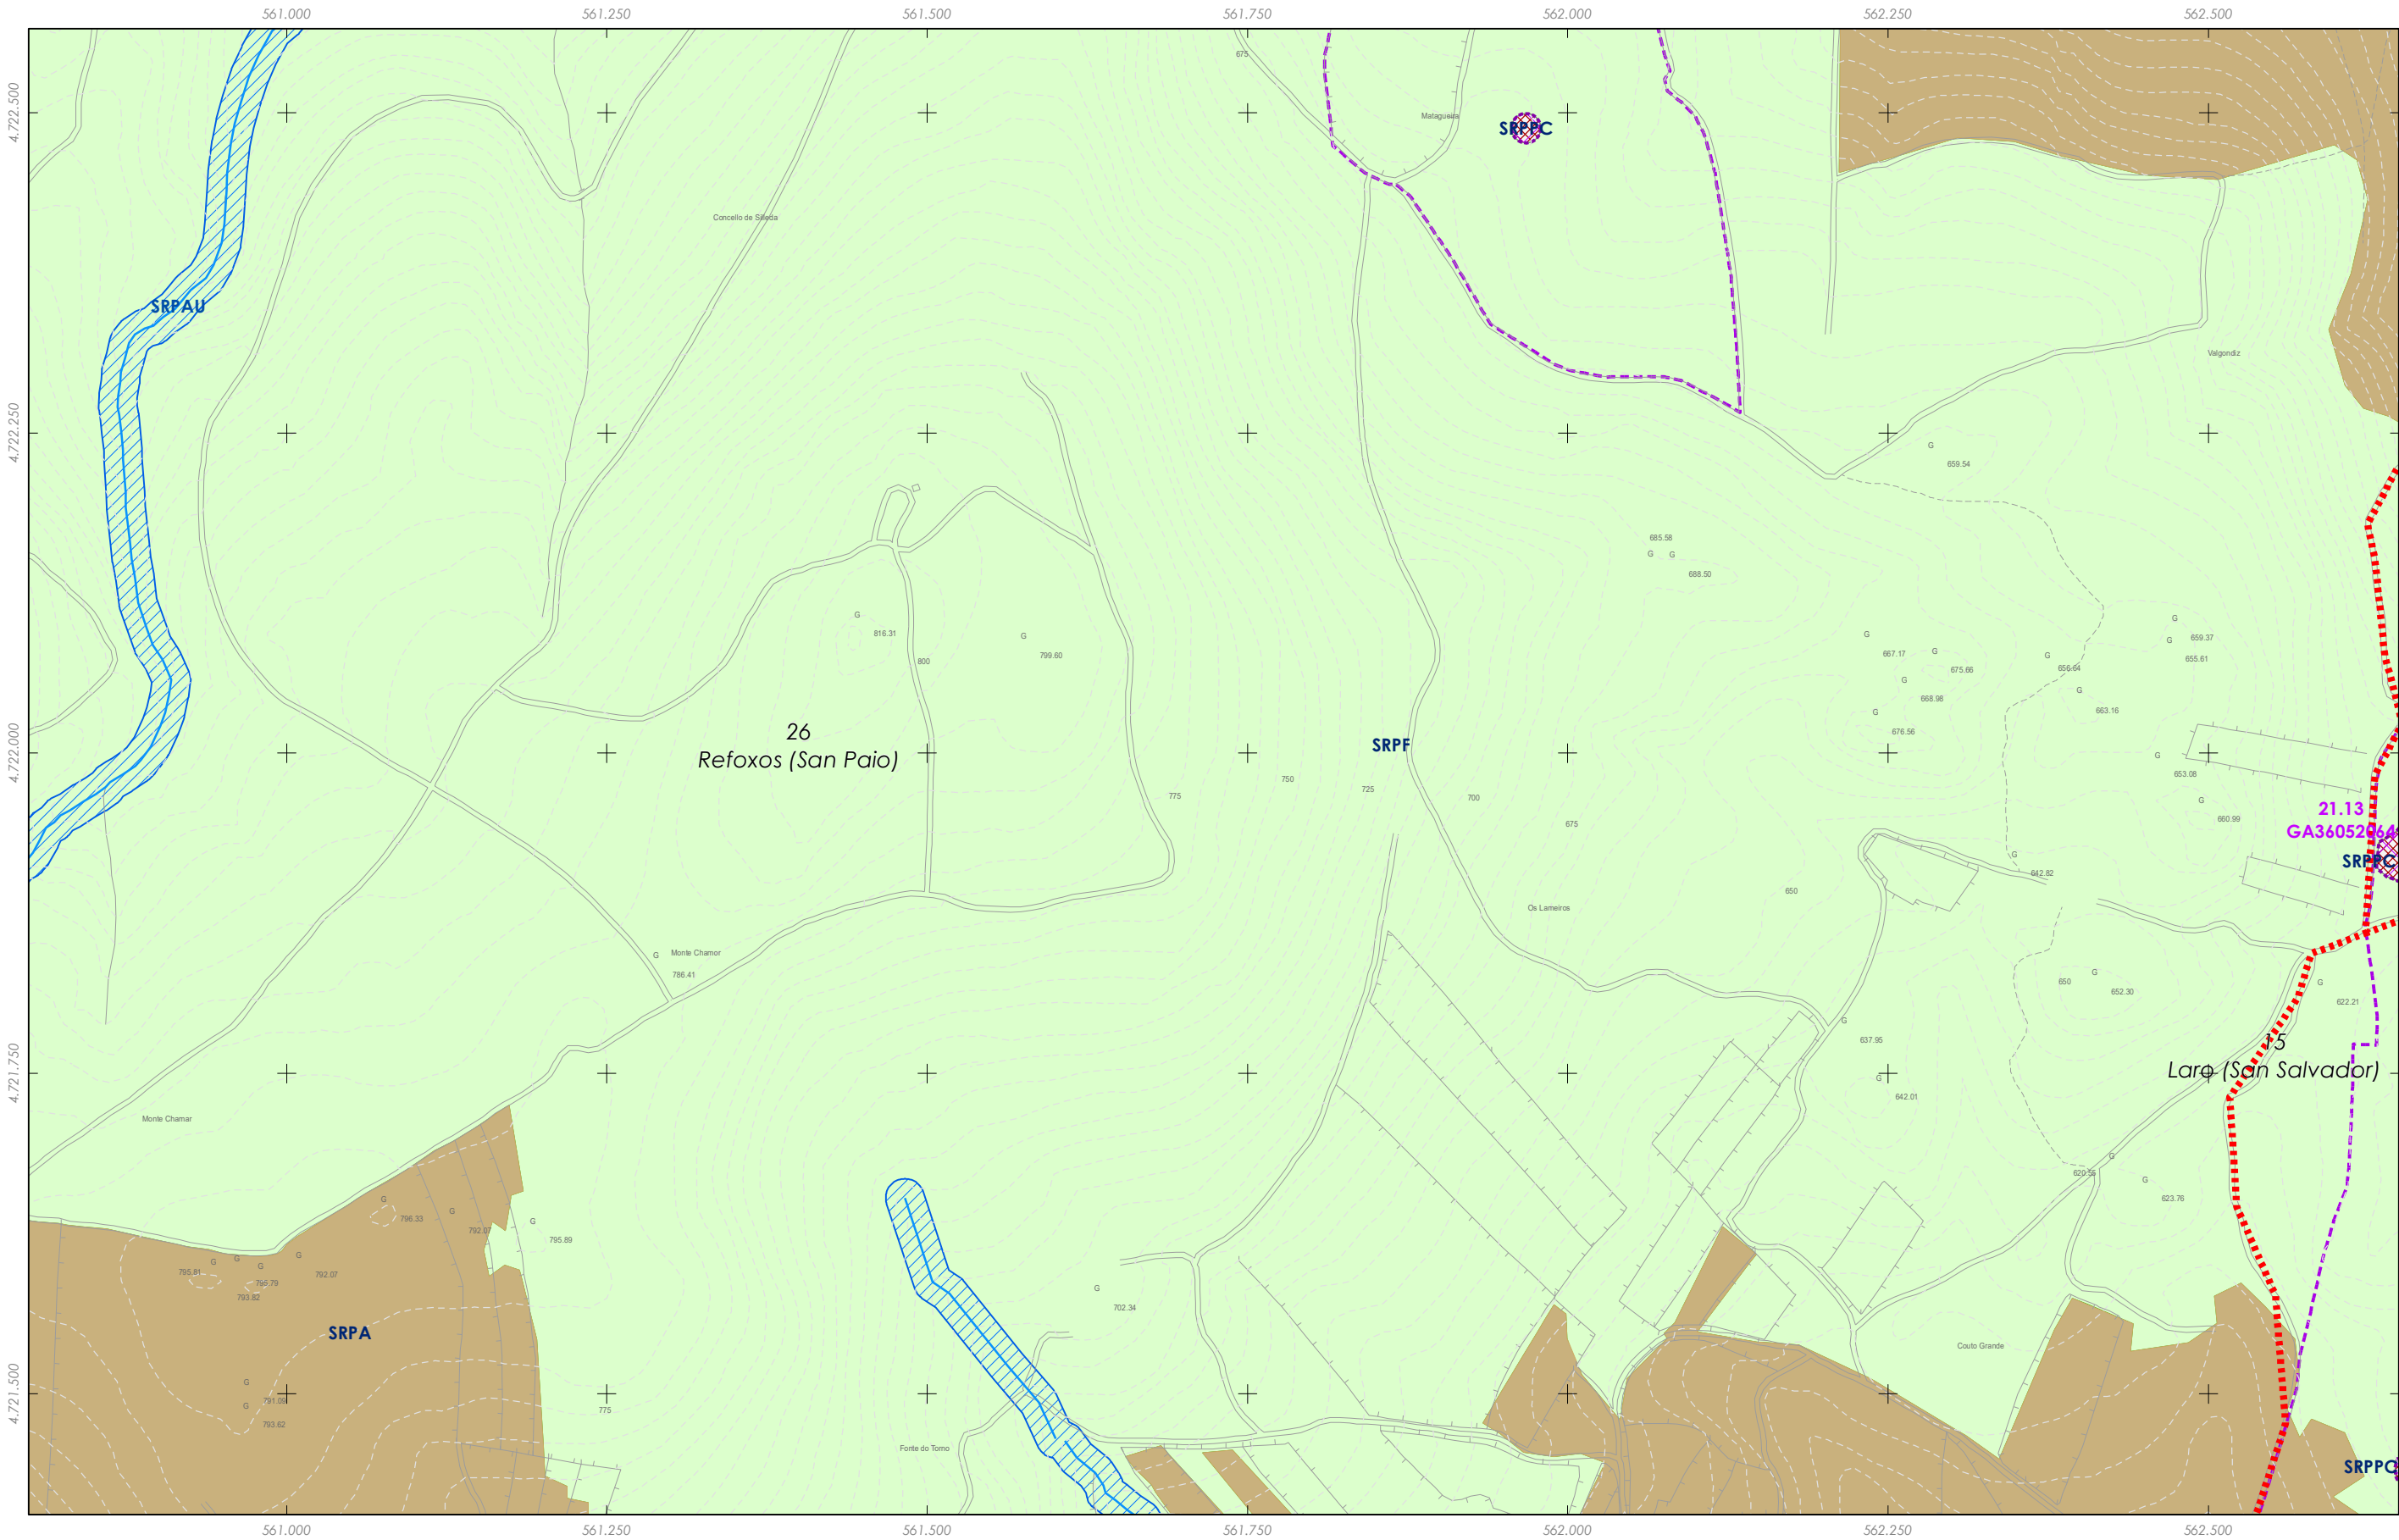


Rede eléctrica

Fonte de datos / Fuente de datos:
- Elaboración propia / Concello de Silleda
- Elaboración propia / Concello de Silleda

LENDAS DE ORDENACIÓN VER PLANOS V.01

 GRÁFICO DE FOLLAS GRÁFICO DE HOJAS 89 de 108	Concello de SILLED 	CONCELLO DE SILLED (PONTEVEDRA) AYUNTAMIENTO DE SILLED (PONTEVEDRA) PLAN XERAL DE ORDENACIÓN MUNICIPAL PLAN XERAL DE ORDENACIÓN MUNICIPAL
	ALFONSO BOTANA ARQUITECTURA URBANÍSTICA E INGENIERÍA	Alfonso Botana S.L. Aprobación Provisional y Definitiva
	36052_PXOM_202207_AP Xullo 2022 ETR5 89 29N Julio 2022 EPSG: 25829	V. PLANOS DE ORDENACIÓN V. PLANOS DE ORDENACIÓN V.04 SESERVIZOS URBANÍSTICOS III: REDE ELECTRICA V.04 SESERVIZOS URBANÍSTICOS III: REDE ELECTRICA
	1:5.000 	

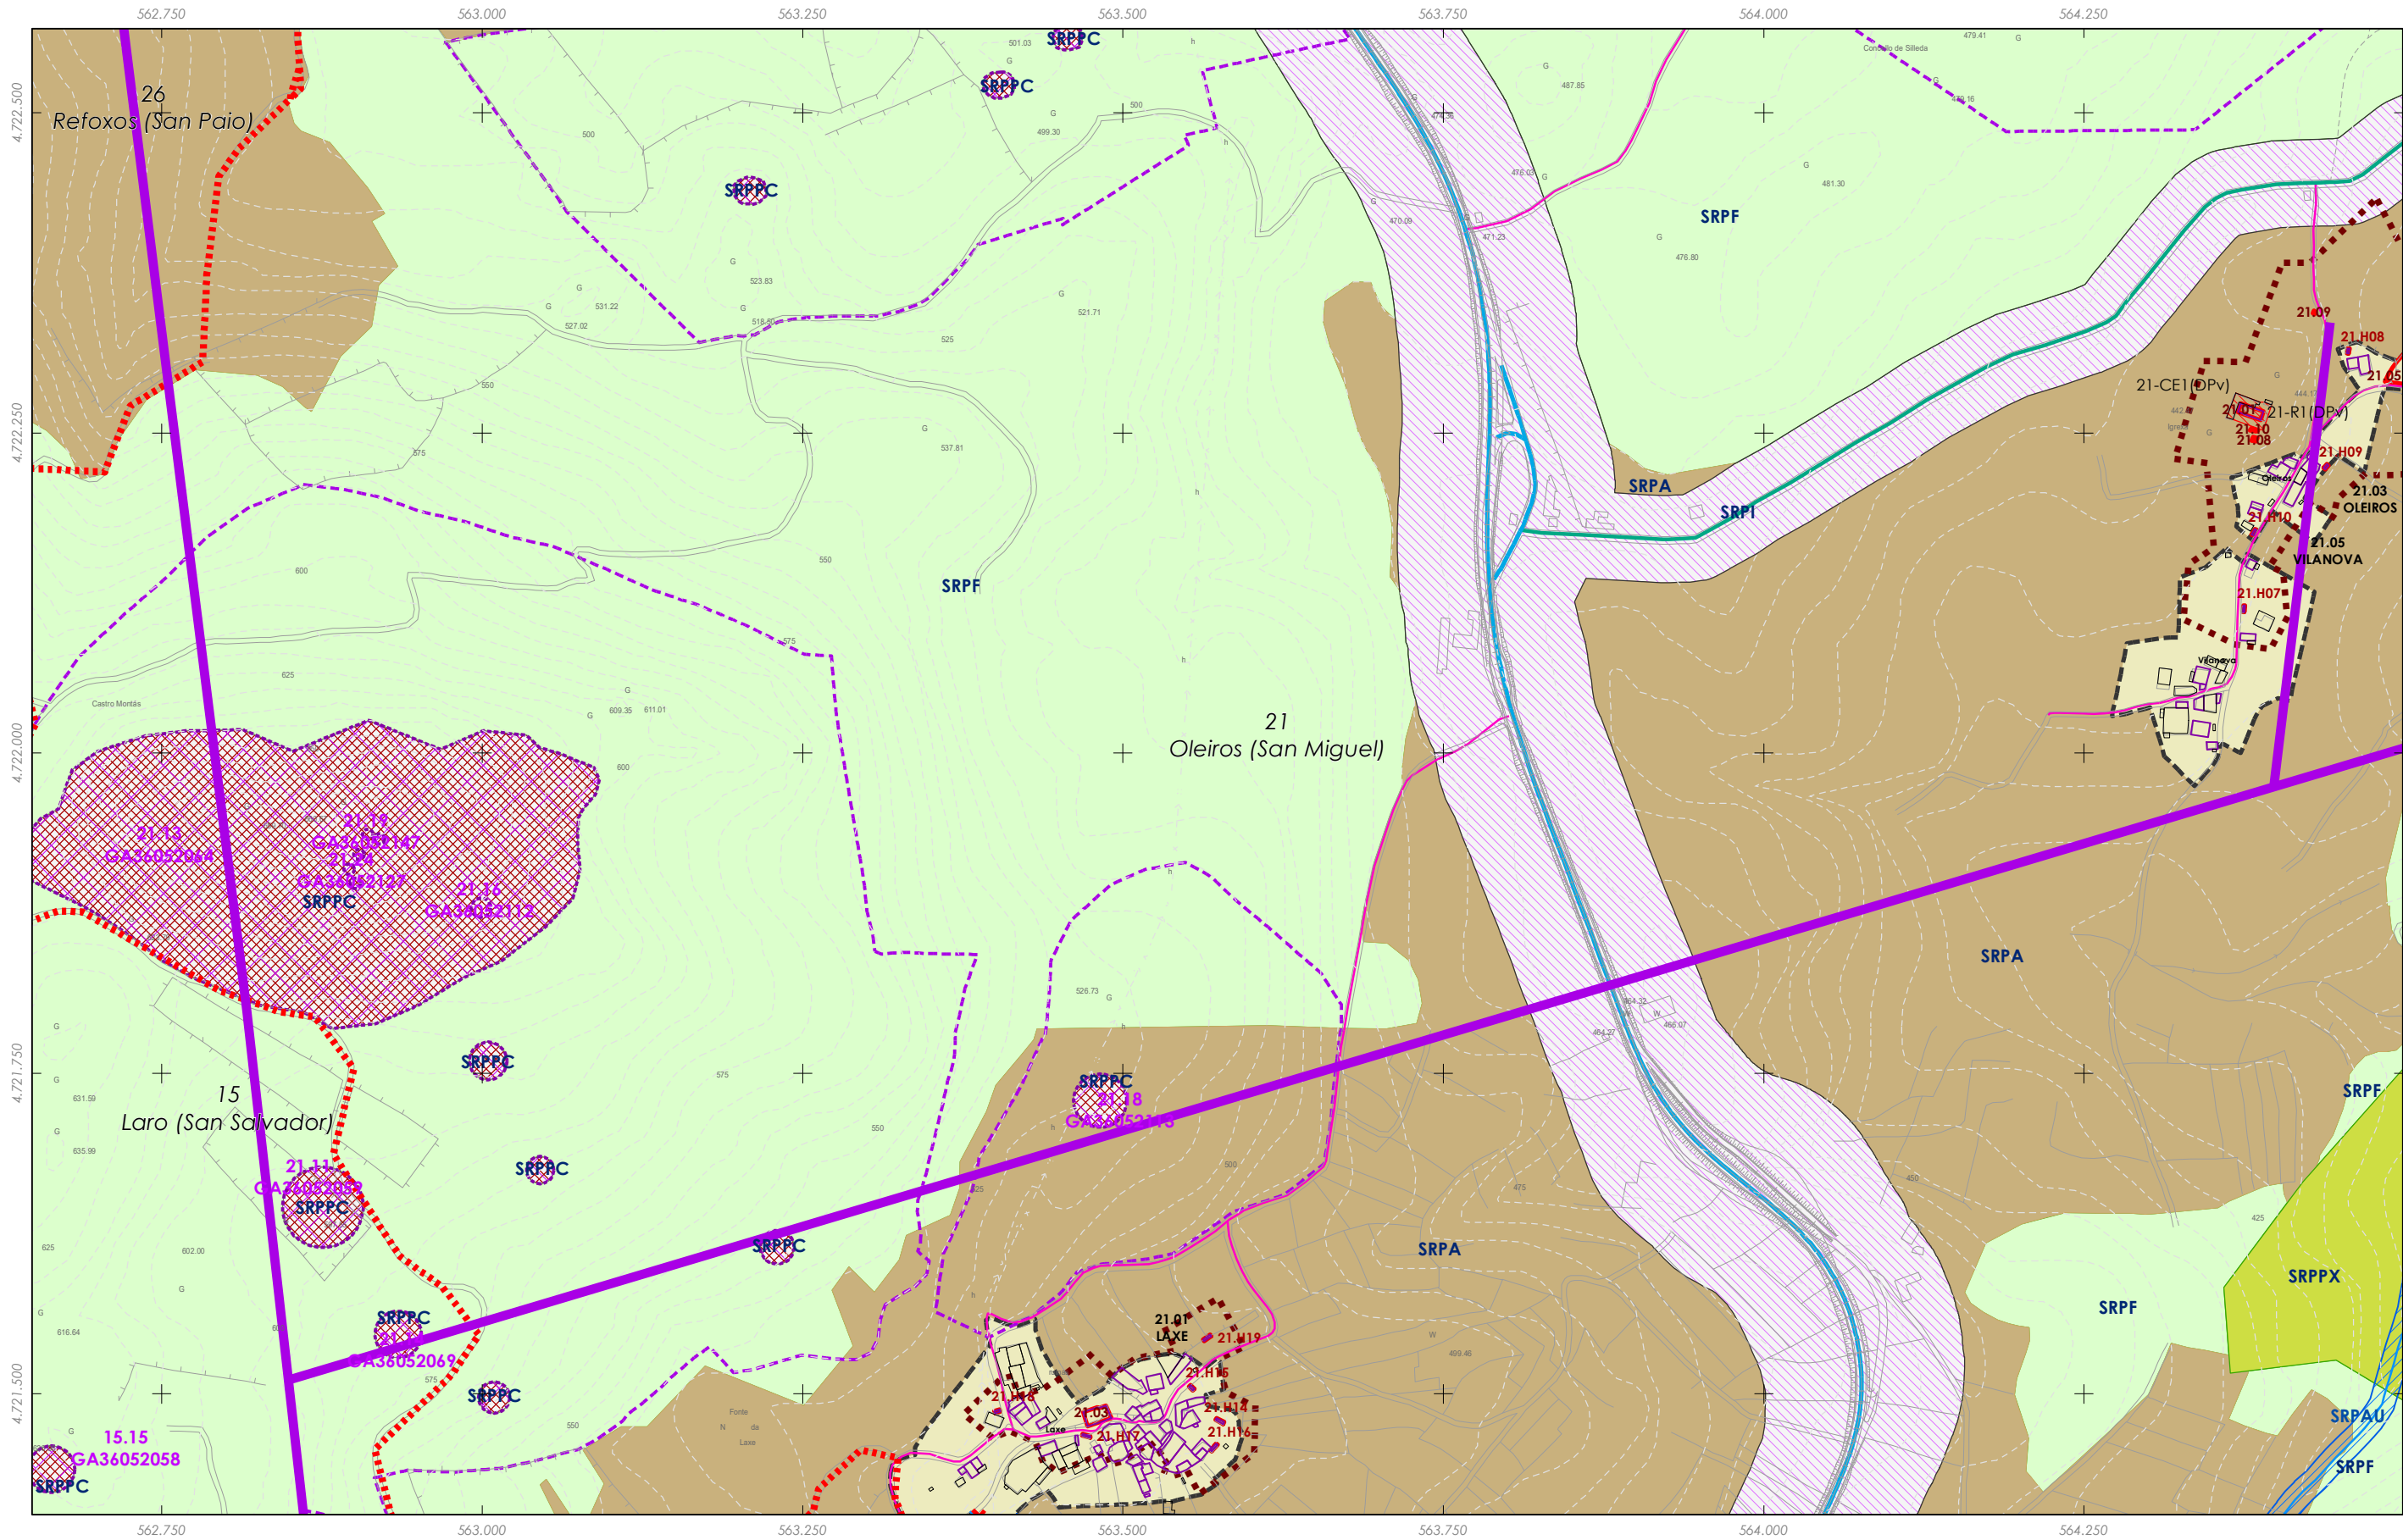


Rede eléctrica

Fuente de datos / Fuente de datos:
- Elaboración propia / Concello de Silleda
- Elaboración propia / Concello de Silleda

LENDIA DE ORDENACION VER PLANOS V.01

 GRÁFICO DE FOLIAS GRÁFICO DE HOJAS 90 de 108	Concello de SILLEDIA ALFONSO BOTANA ARQUITECTURA URBANÍSTICA E INGENIERÍA	CONCELLO DE SILLEDIA (PONTEVEDRA) AYUNTAMIENTO DE SILLEDIA (PONTEVEDRA) PLAN XERAL DE ORDENACIÓN MUNICIPAL PLAN XERAL DE ORDENACIÓN MUNICIPAL
		Alfonso Botana S.L. Aprobación Provisional y Definitiva
	36052_PXOM_202207_AP Xullo 2022 ETR5 89 29N Julio 2022 EPSG: 25829	V. PLANOS DE ORDENACIÓN V. PLANOS DE ORDENACIÓN V.04 SESERVIZOS URBANÍSTICOS III: REDE ELECTRICA V.04 SESERVIZOS URBANÍSTICOS III: REDE ELECTRICA
	1:5.000	

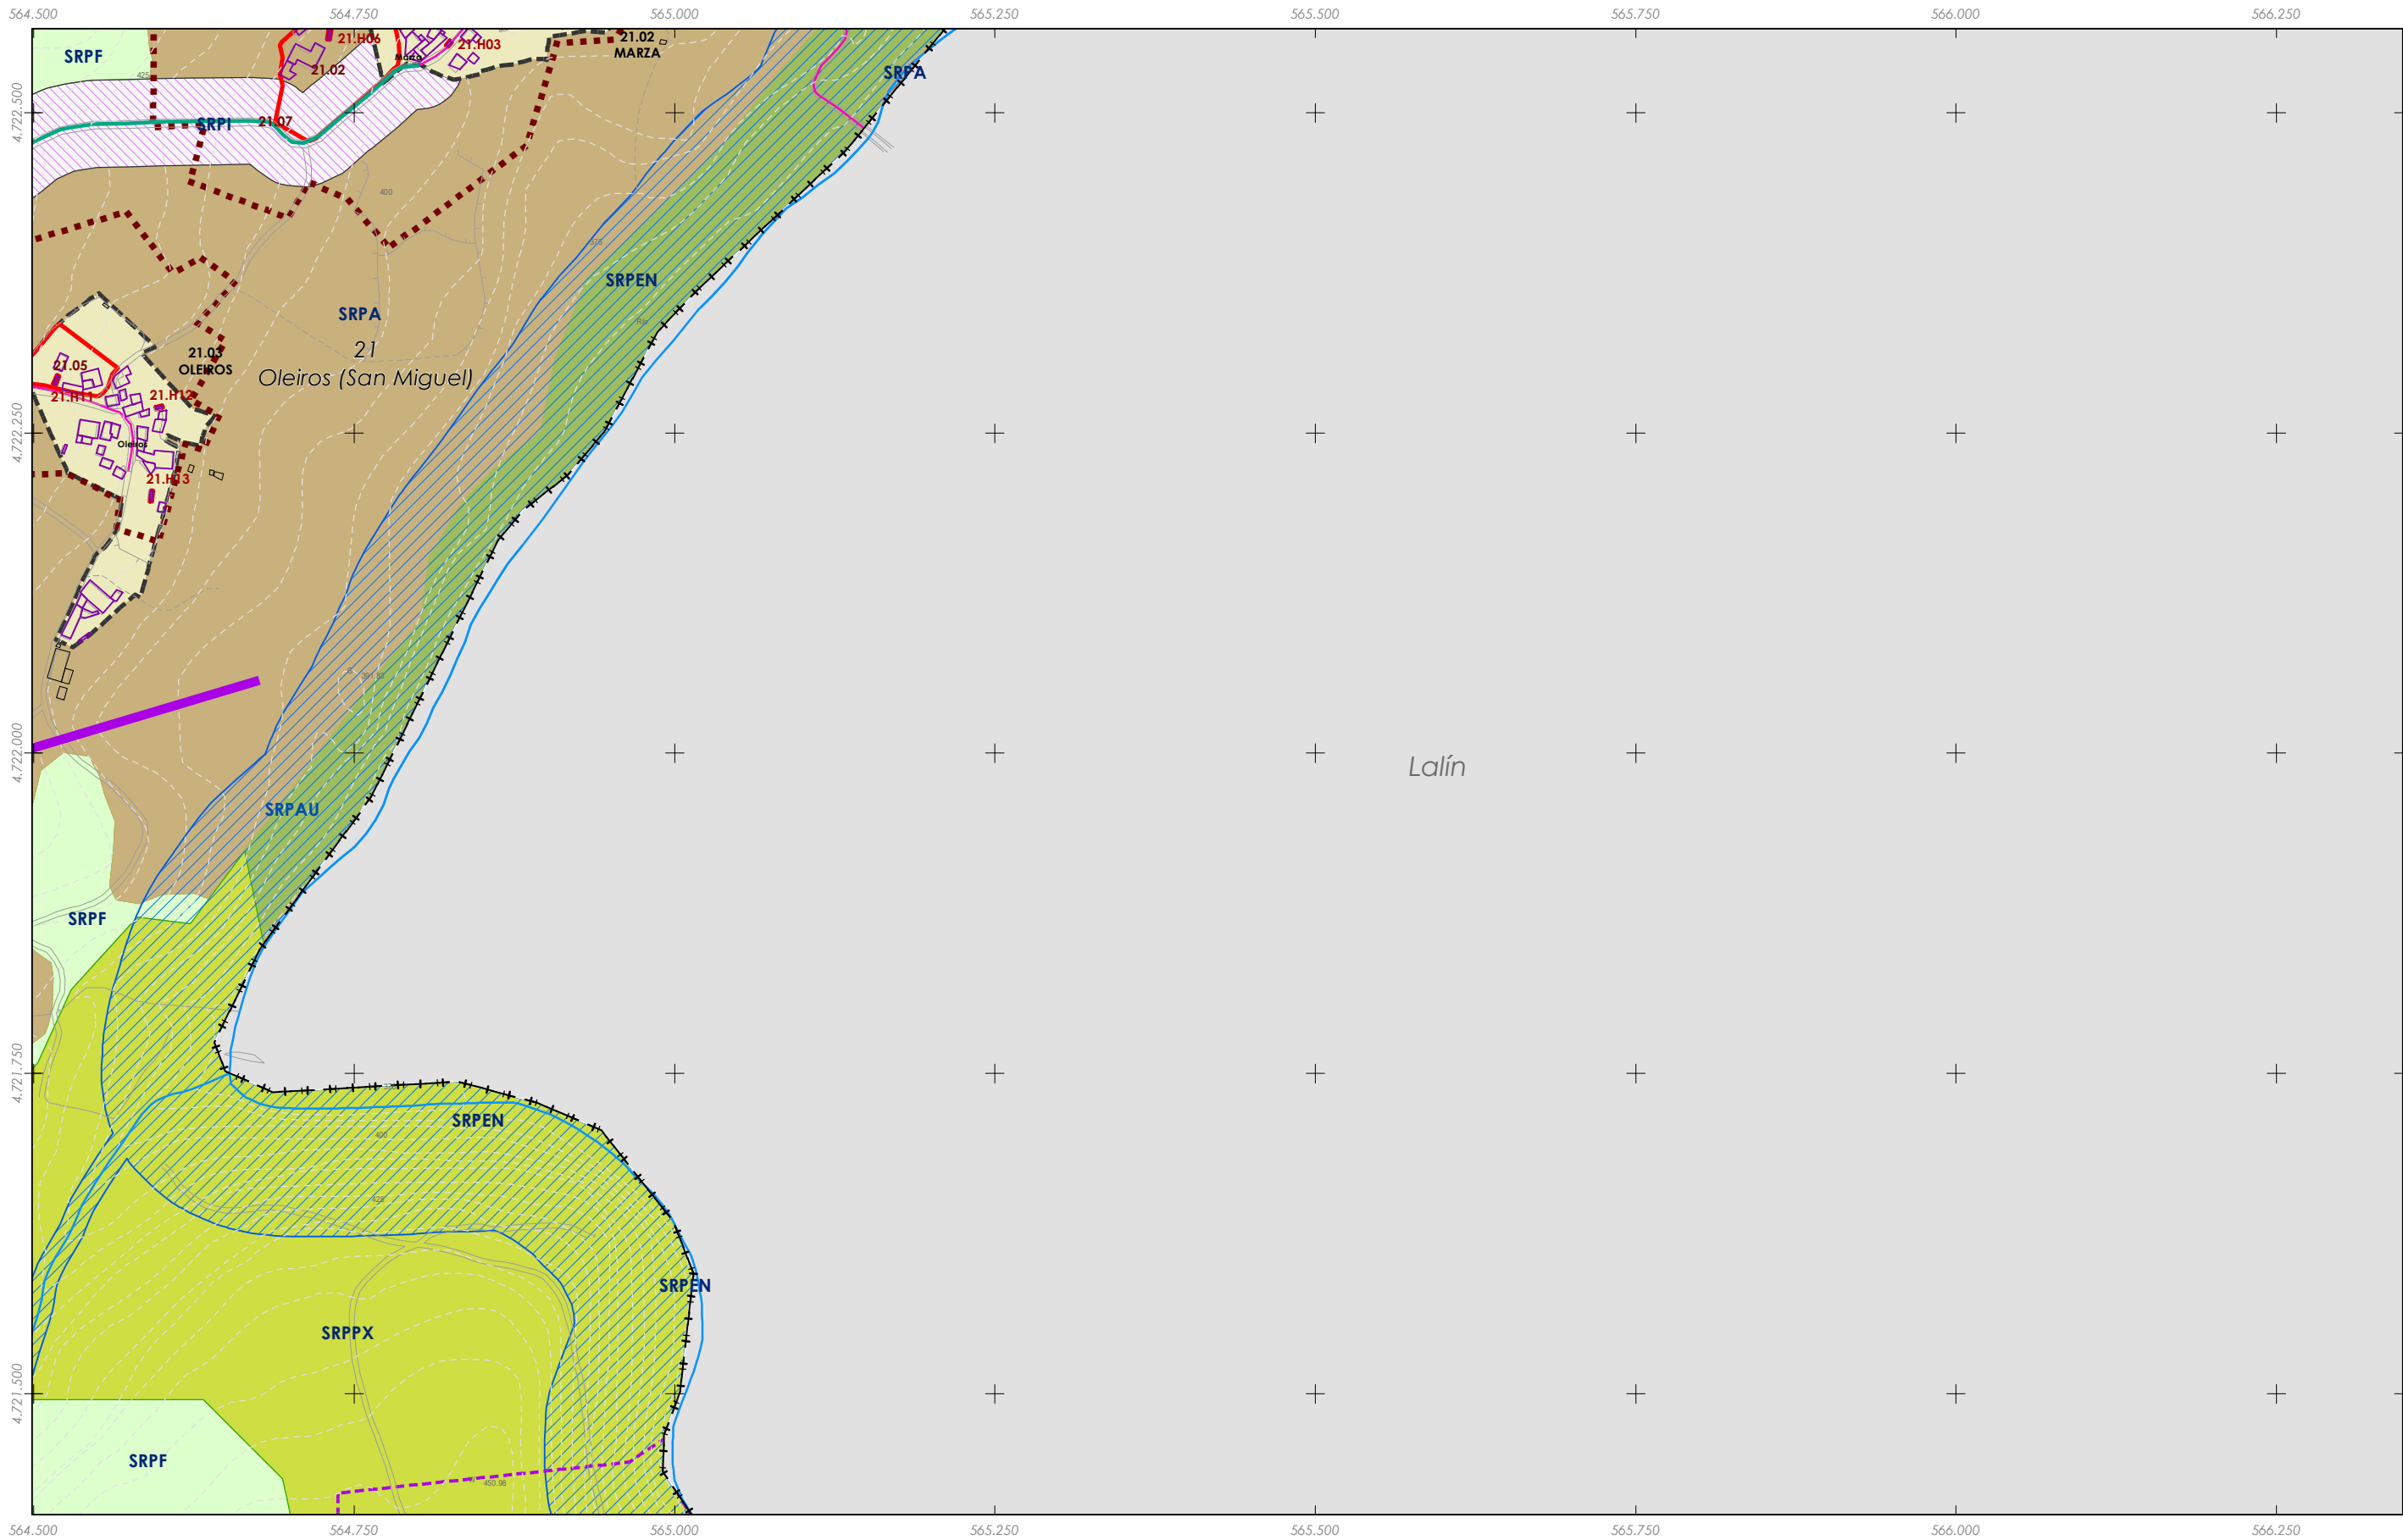

Rede eléctrica

Fuente de datos / Fuente de datos:
- Elaboración propia / Concello de Silleda
- Elaboración propia / Concello de Silleda

LEENDA DE ORDENACION VER PLANOS V.01

GRÁFICO DE FOLLAS DE HOJAS

91 de 108

Concello de SILLEDA

ALFONSO BOTANA

36052_PXOM_202207_AP

Julio 2022 ETRS 89 29N EPSG: 25829

1:5.000

0 50 100 200 Metros

CONCELLO DE SILLEDA (PONTEVEDRA)

AYUNTAMIENTO DE SILLEDA (PONTEVEDRA)

PLAN XERAL DE ORDENACIÓN MUNICIPAL

PLAN XERAL DE ORDENACIÓN MUNICIPAL

Alfonso Botana S.L.


Aprobación Provisional e Definitiva

V. PLANOS DE ORDENACIÓN

V. PLANOS DE ORDENACIÓN

V.04 SESERVIZOS URBANÍSTICOS III: REDE ELECTRICA

V.04 SESERVIZOS URBANÍSTICOS III: REDE ELECTRICA

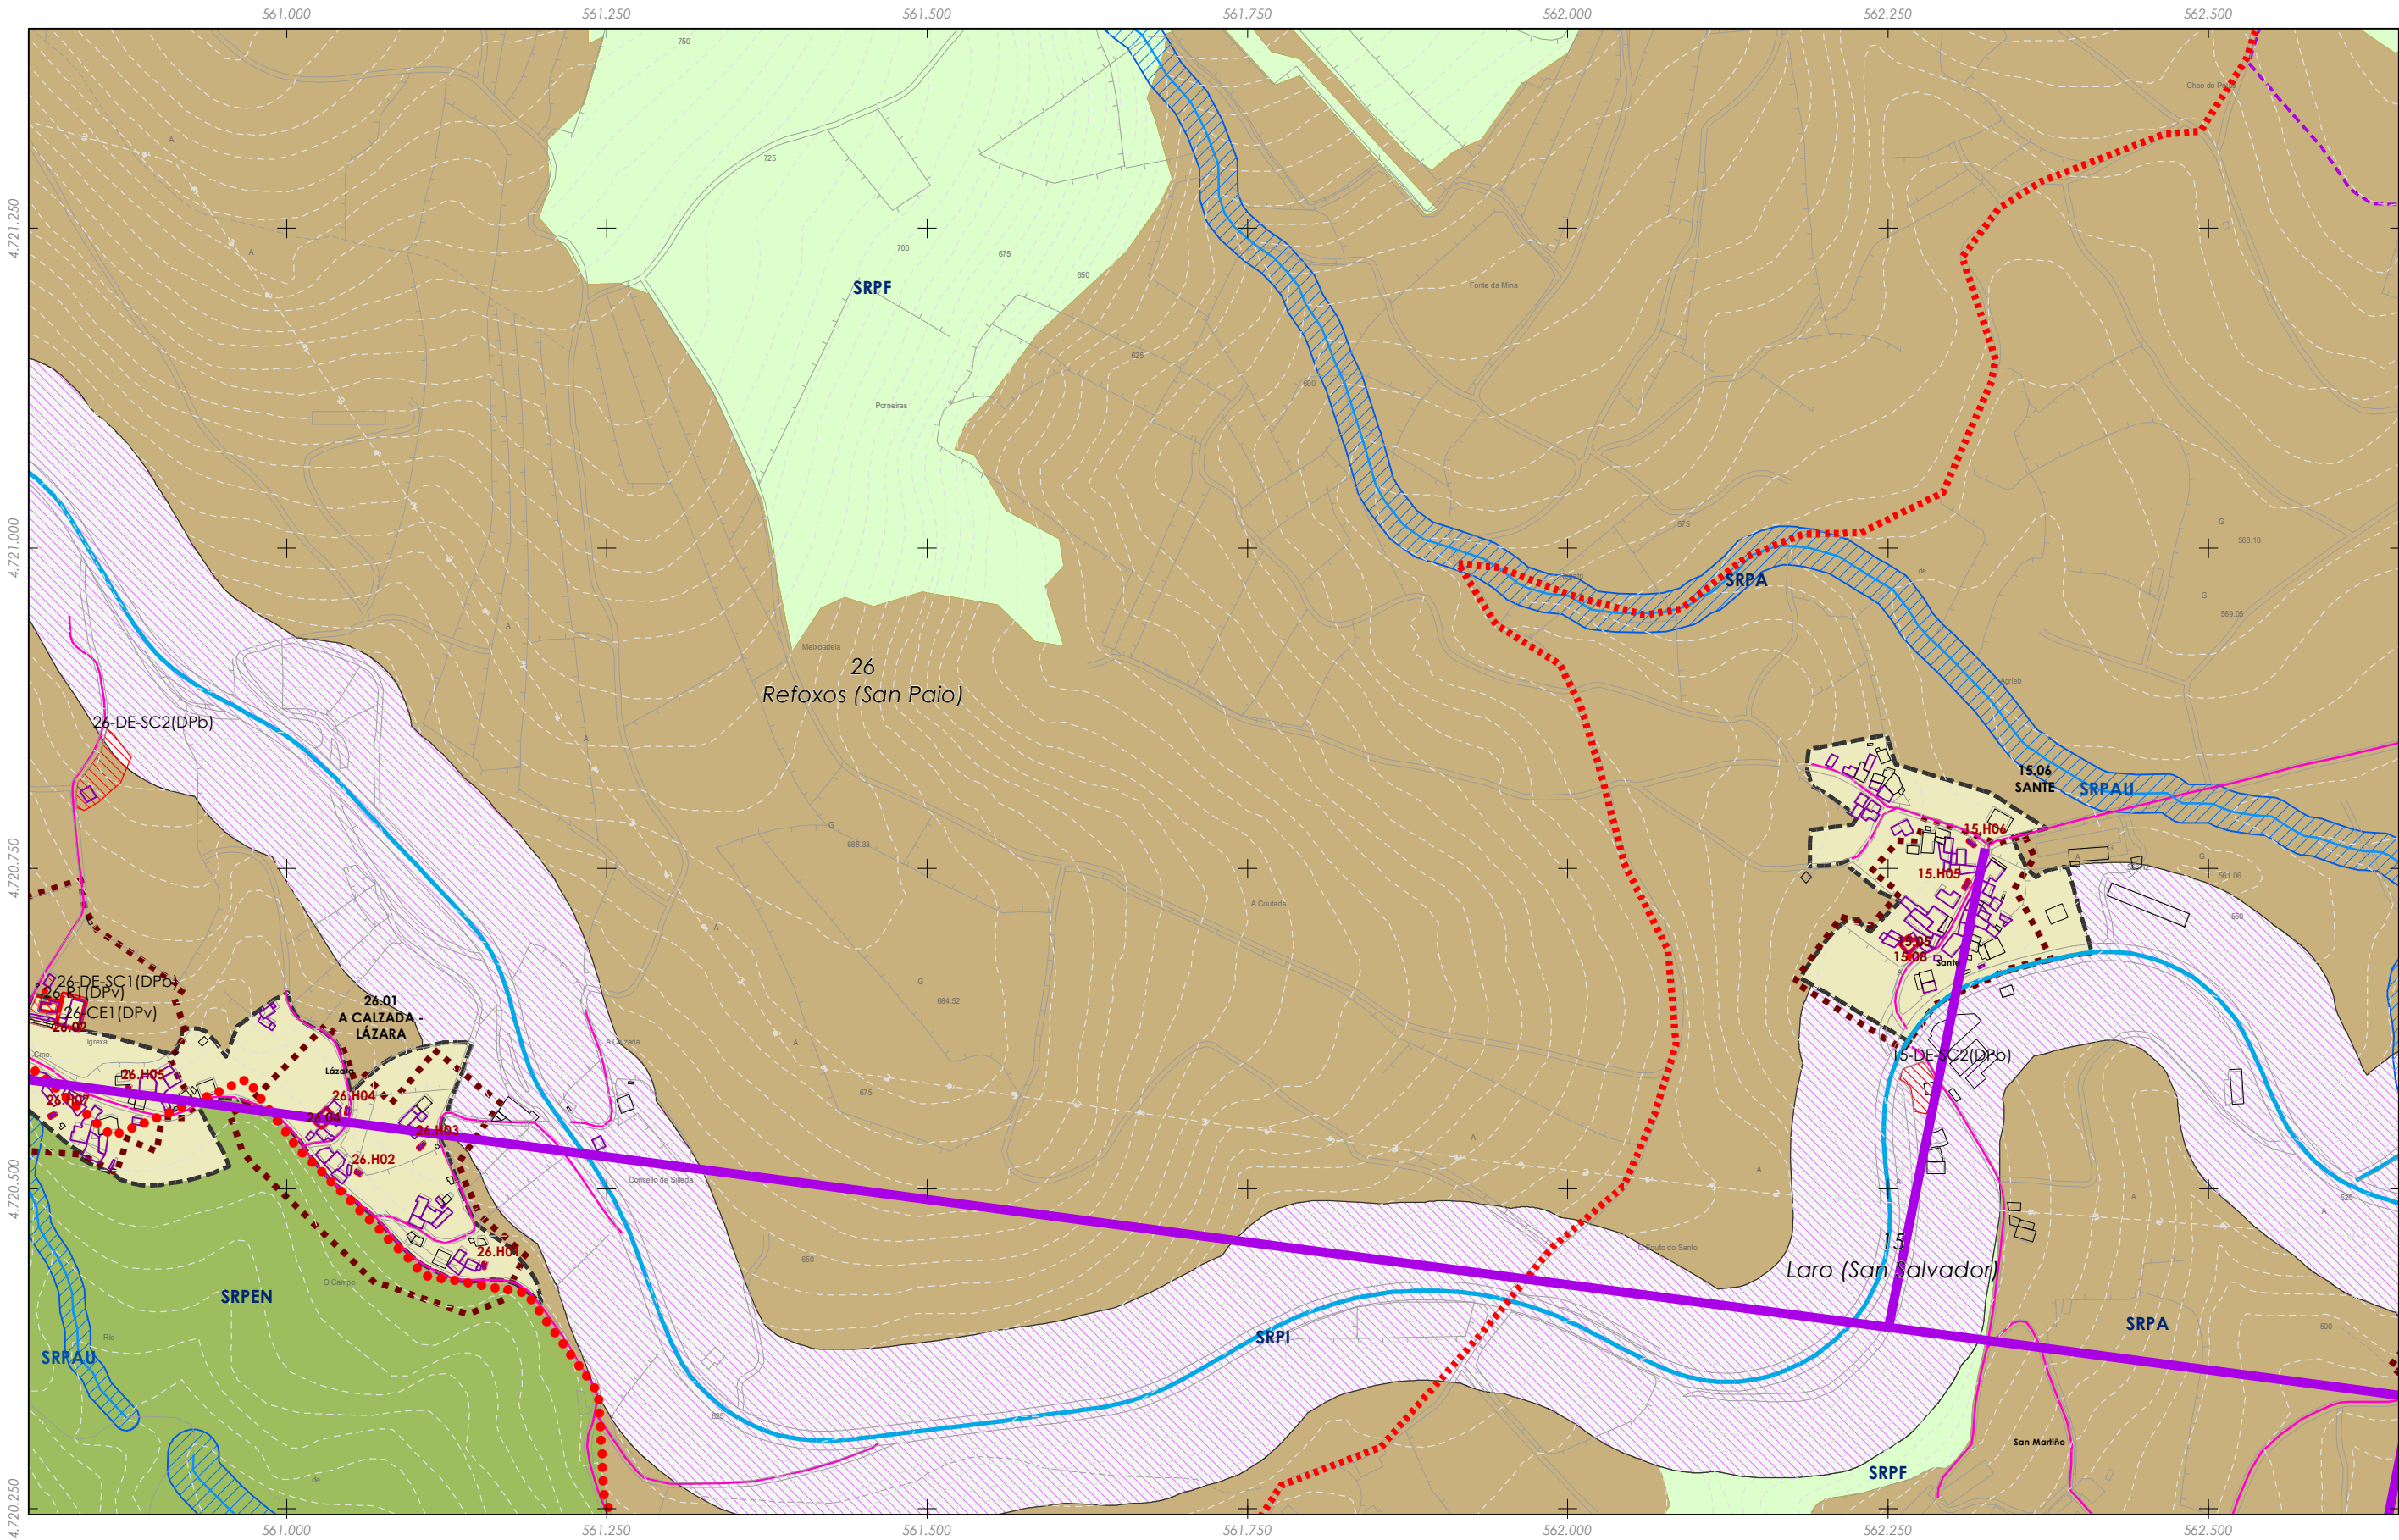


Rede eléctrica

Fuente de datos / Fuente de datos:
- Elaboración propia / Concello de Silleda
- Elaboración propia / Concello de Silleda

LENDIA DE ORDENACION VER PLANOS V.01

GRÁFICO DE FOLLAS GRÁFICO DE HOJAS 93 de 108	Concello de SILLEDIA ALFONSO BOTANA S.L. 36052_PXOM_202207_AP Xullo 2022 ETRS 89 29N Julio 2022 EPSG: 25829 1:5.000	CONCELLO DE SILLEDIA (PONTEVEDRA) AYUNTAMIENTO DE SILLEDIA (PONTEVEDRA) PLAN XERAL DE ORDENACIÓN MUNICIPAL PLAN XERAL DE ORDENACIÓN MUNICIPAL Alfonso Botana S.L. Aprobación Provisional e Definitiva V. PLANOS DE ORDENACIÓN V. PLANOS DE ORDENACIÓN V.04 SESERVIZOS URBANÍSTICOS III: REDE ELECTRICA V.04 SESERVIZOS URBANÍSTICOS III: REDE ELECTRICA 0 50 100 200 Metros
--	--	---

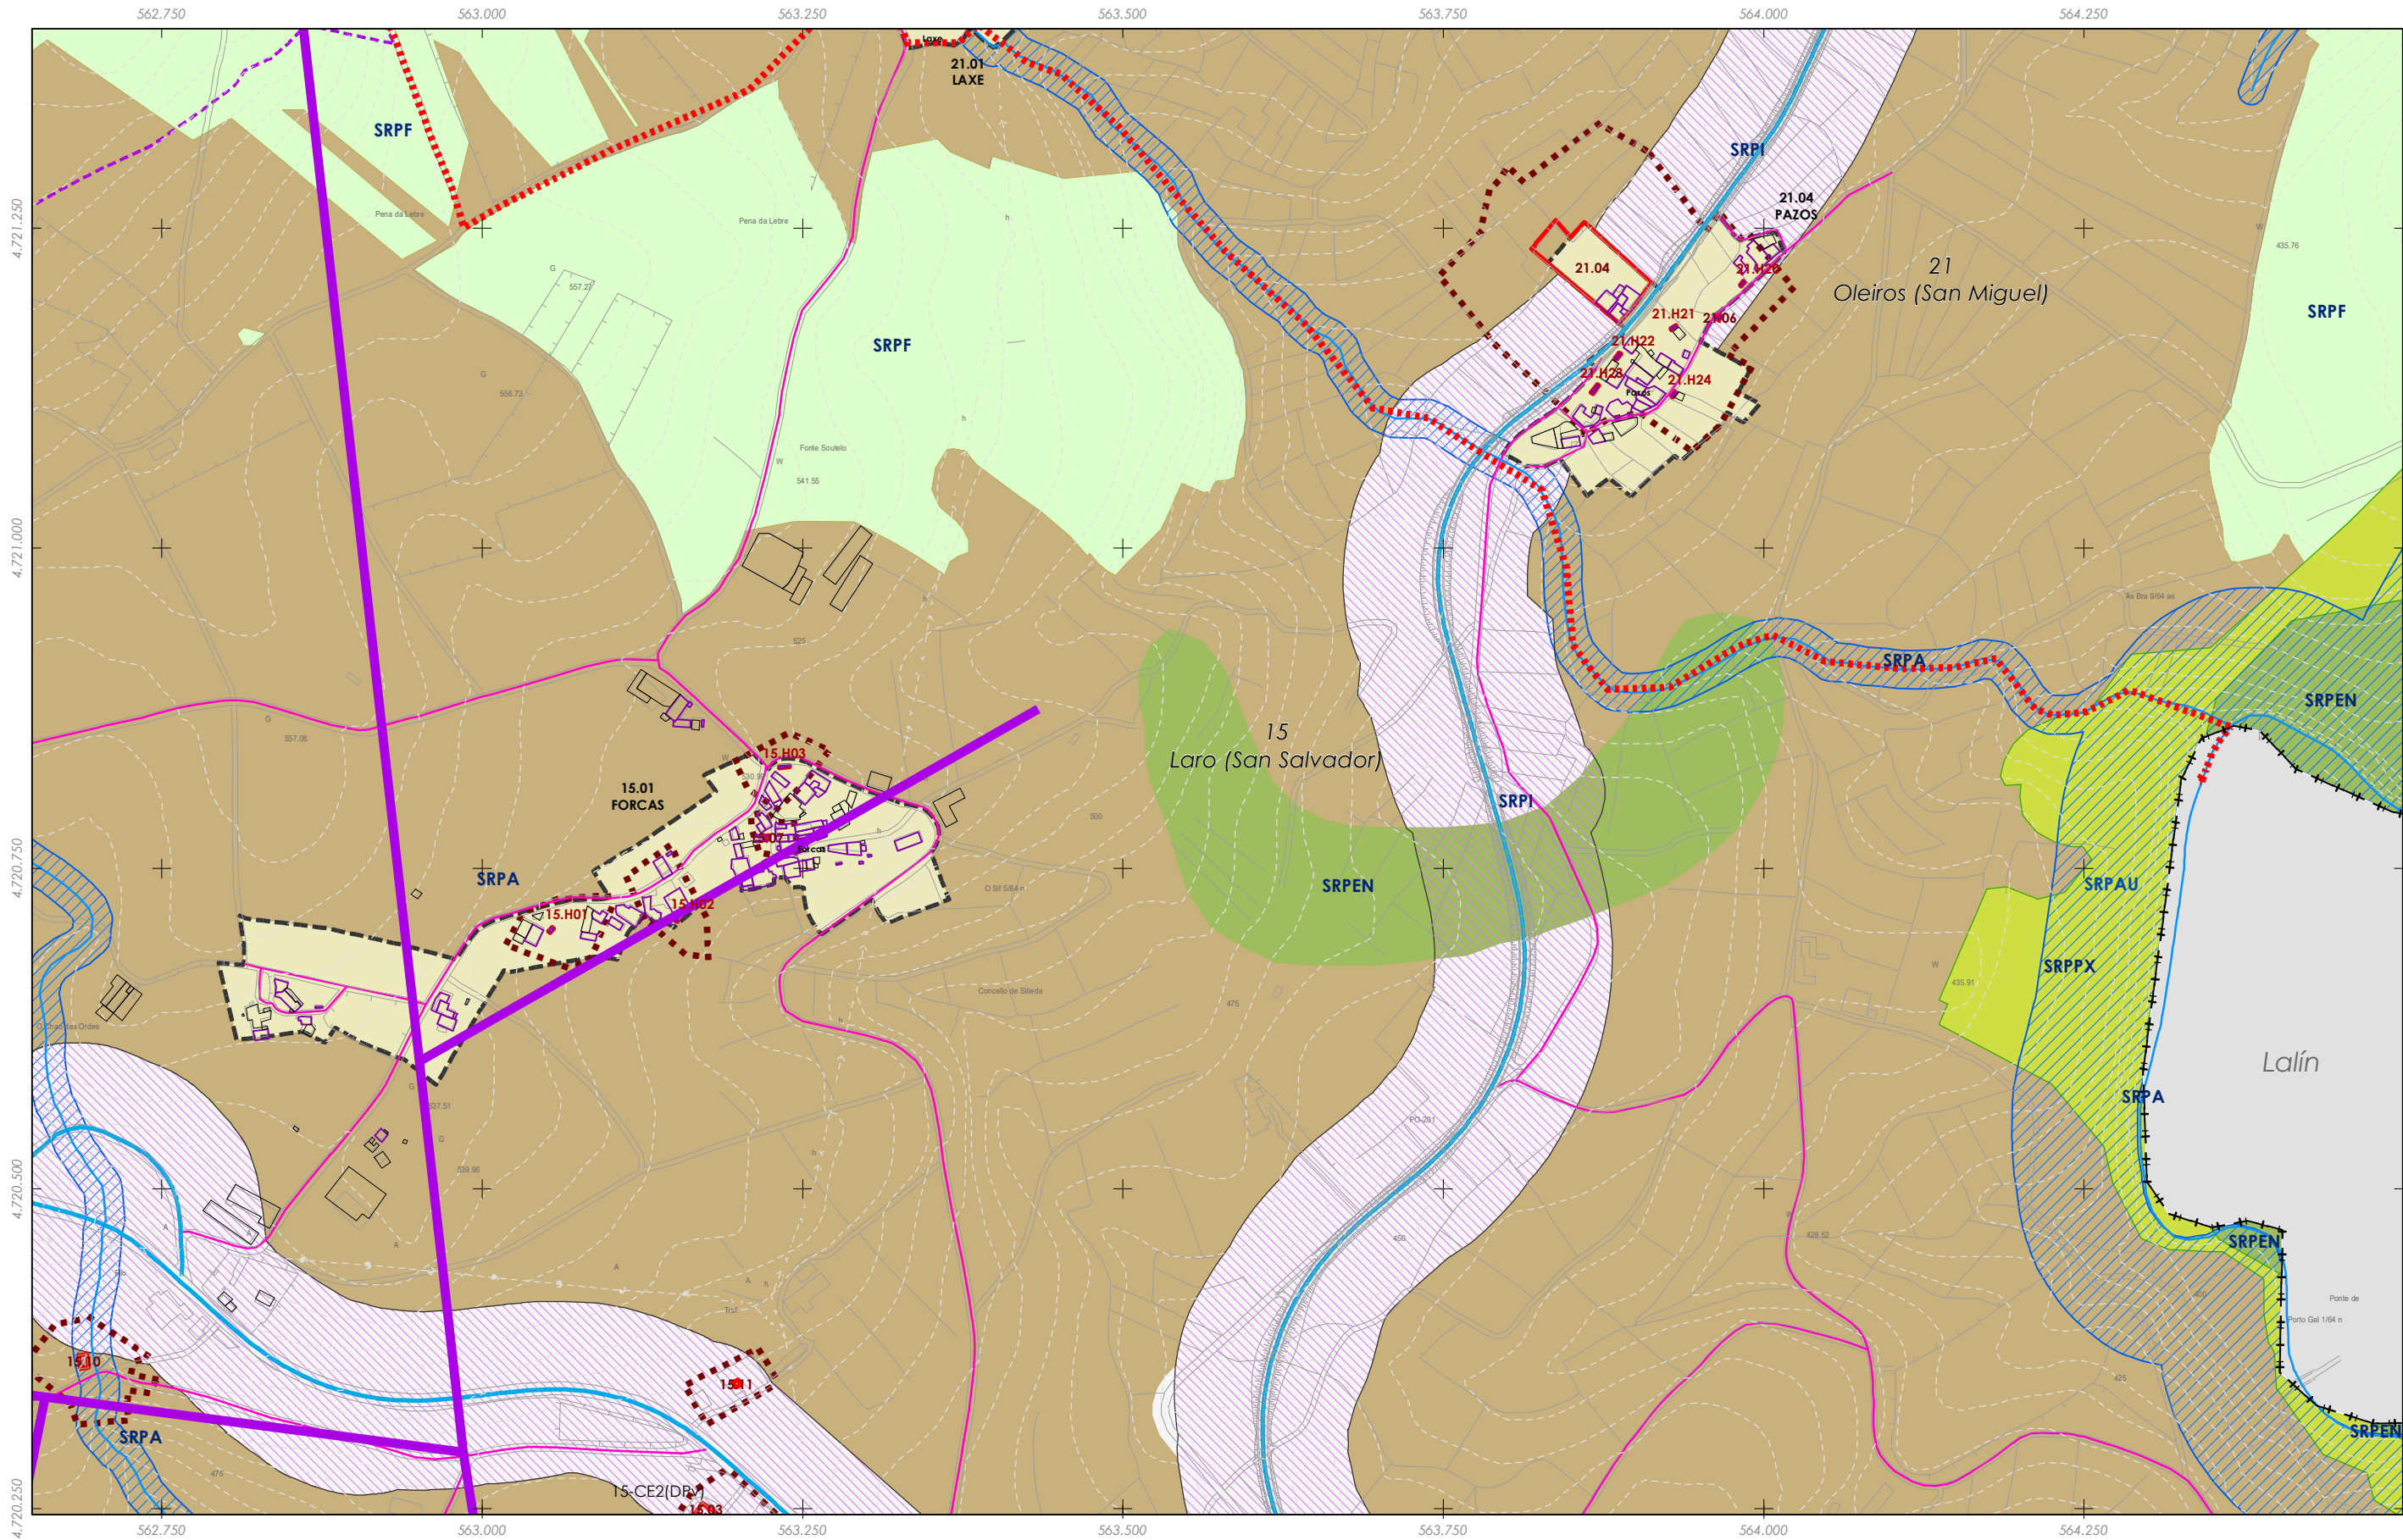


Rede eléctrica


Fuente de datos / Fuente de datos:
- Elaboración propia / Concello de Silleda
- Elaboración propia / Concello de Silleda

LENDAS DE ORDENACIÓN VER PLANOS V.01

 GRÁFICO DE FOLLAS GRÁFICO DE HOJAS 94 de 108	Concello de SILLED 	CONCELLO DE SILLED (PONTEVEDRA) AYUNTAMIENTO DE SILLED (PONTEVEDRA) PLAN XERAL DE ORDENACIÓN MUNICIPAL PLAN XERAL DE ORDENACIÓN MUNICIPAL
	ALFONSO BOTANA PROYECTOS DE URBANISMO Y DESARROLLO	Alfonso Botana S.L. Aprobación Provisional y Definitiva
	36052_PXOM_202207_AP Xullo 2022 ETRS 89 29N Julio 2022 EPSG: 25829	V. PLANOS DE ORDENACIÓN V. PLANOS DE ORDENACIÓN V.04 SESERVICIOS URBANÍSTICOS III: REDE ELECTRICA V.04 SESERVICIOS URBANÍSTICOS III: REDE ELECTRICA
	1:5.000	

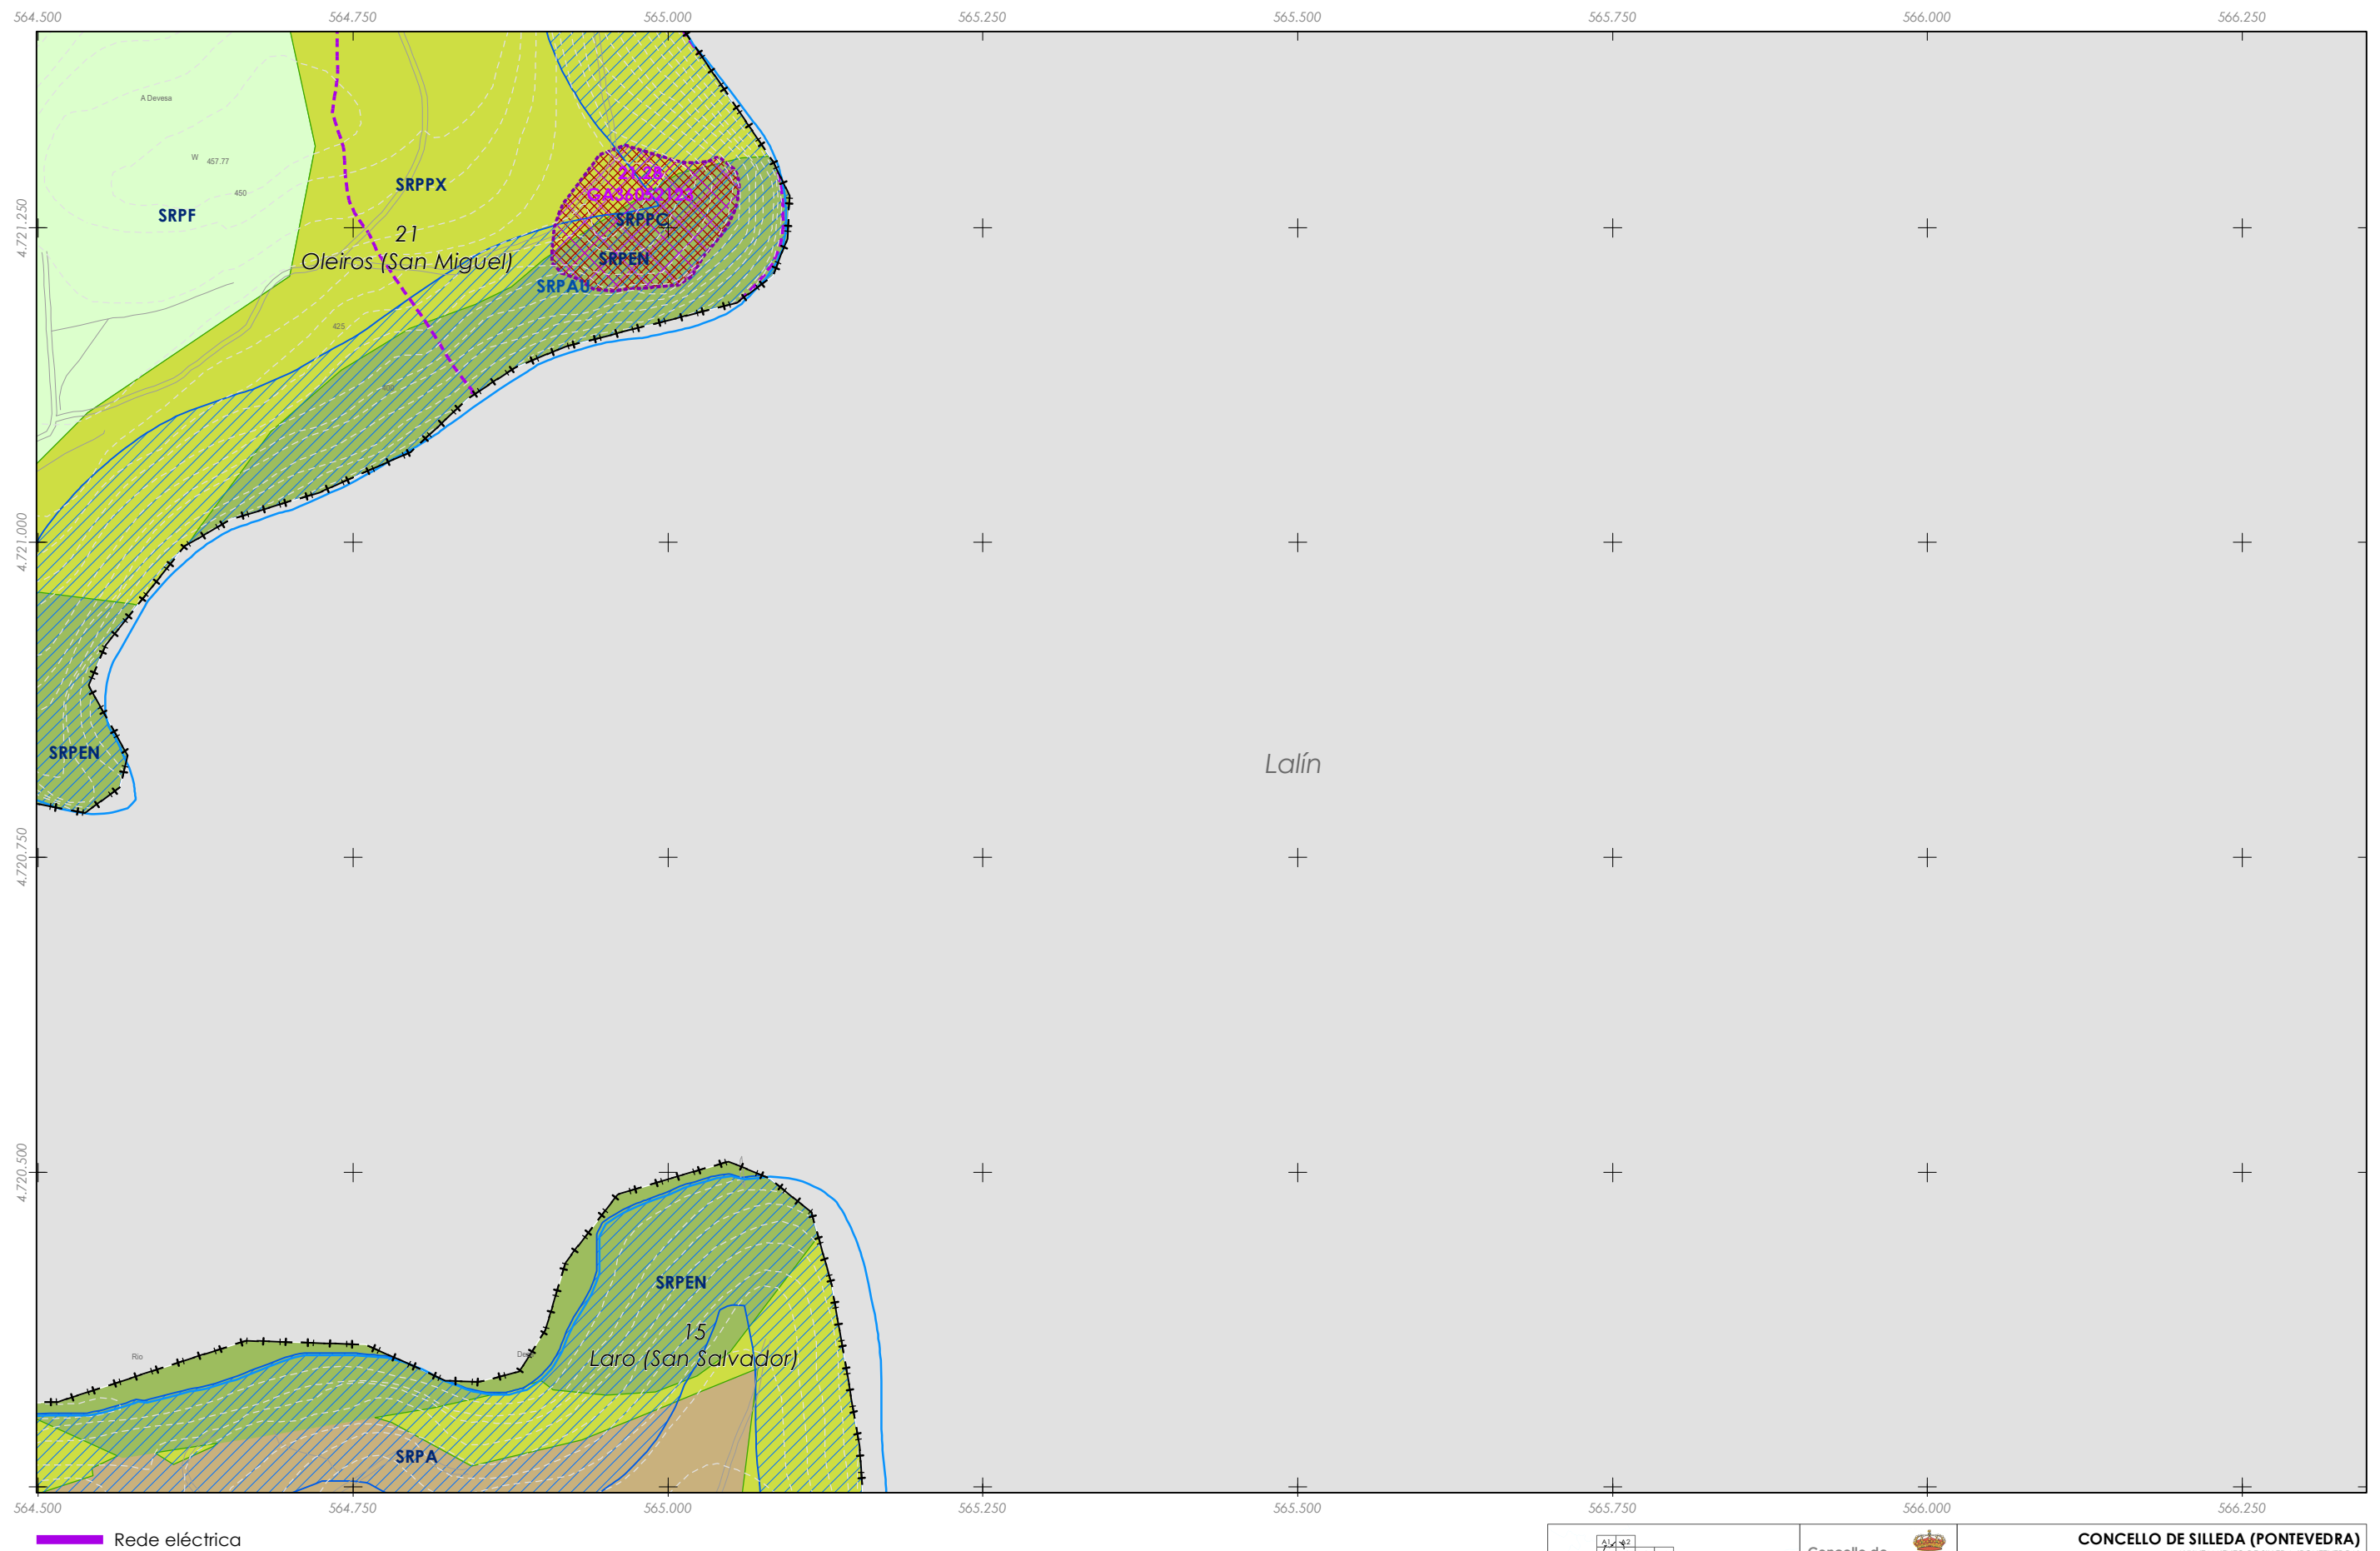


 Rede eléctrica

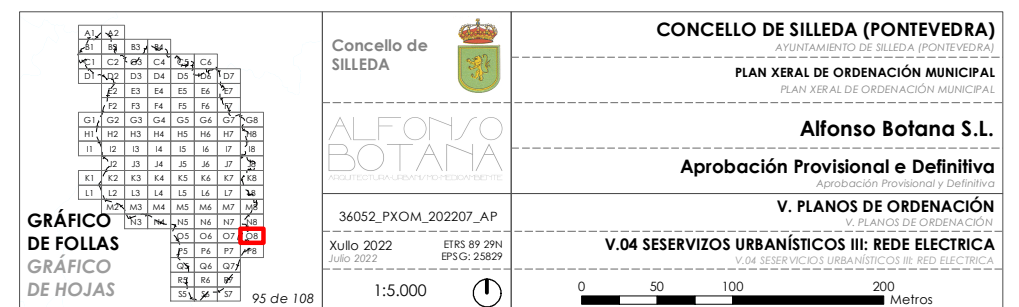

Fonte de datos / Fuente de datos:
- Elaboración propia / Concello de Silleda
- Elaboración propia / Concello de Silleda

LENDAS DE ORDENACION VER PLANOS V.01

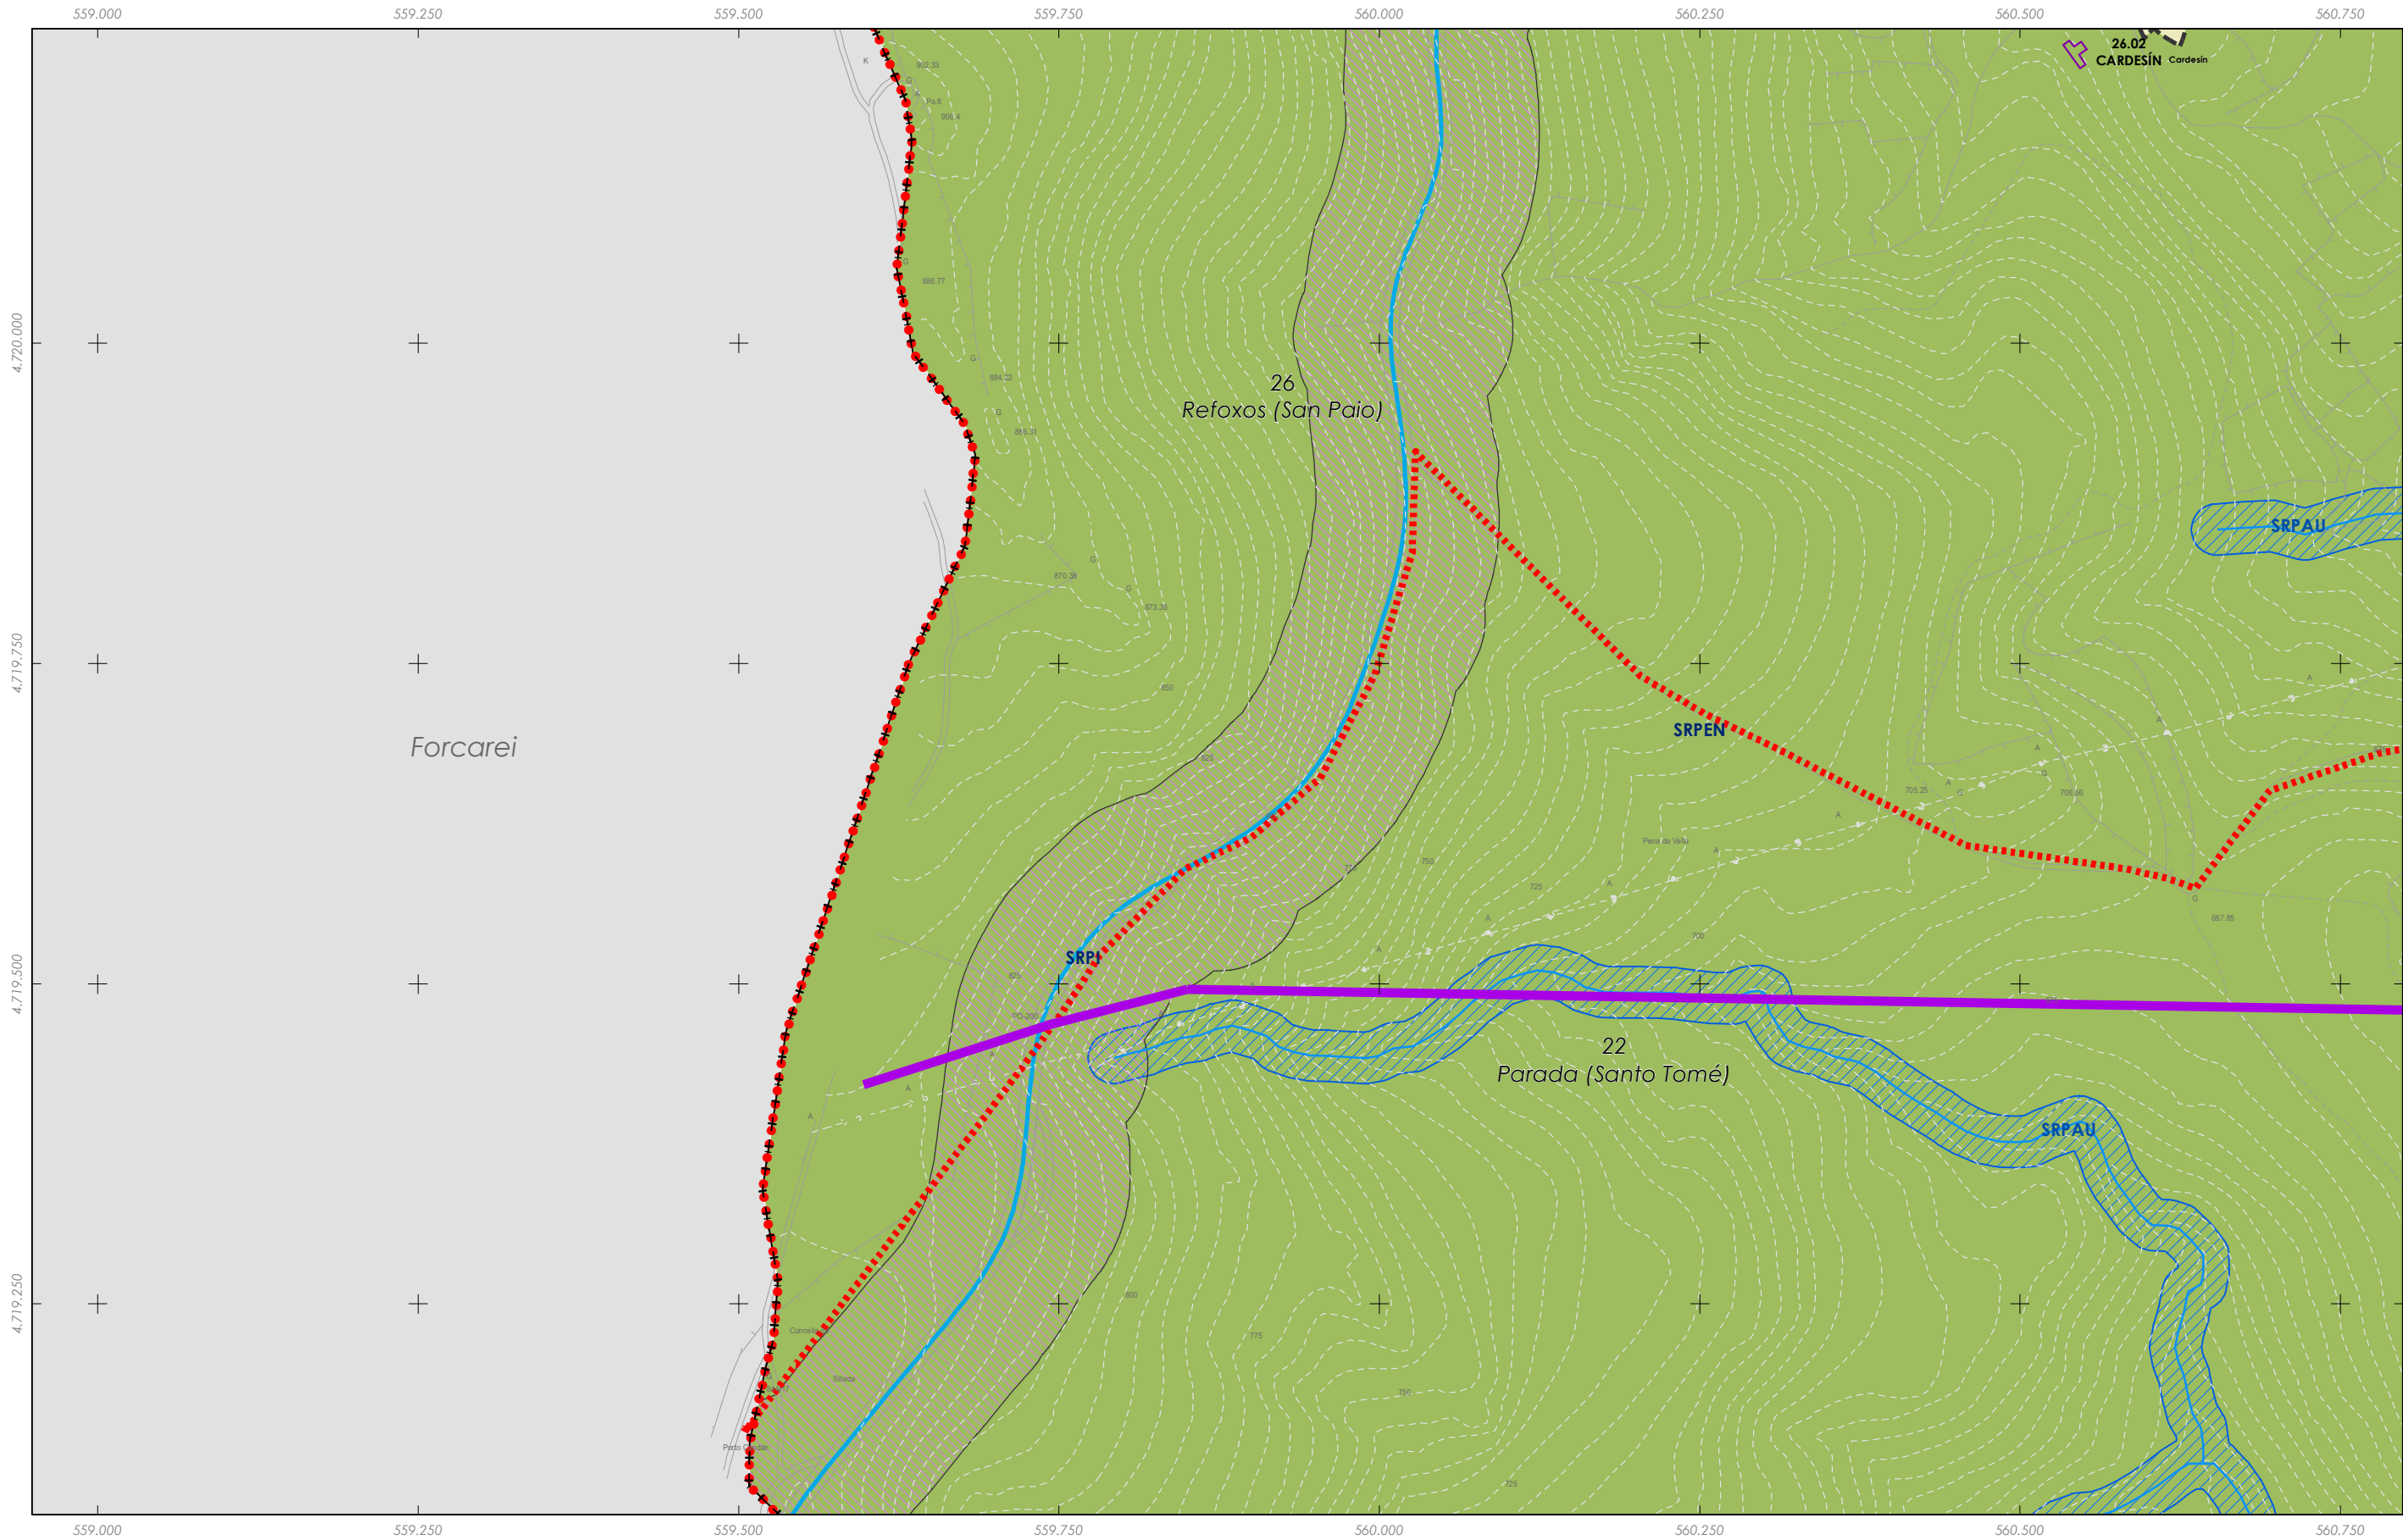


Rede eléctrica

Fuente de datos / Fuente de datos:
- Elaboración propia / Concello de Silleda
- Elaboración propia / Concello de Silleda

LEENDA DE ORDENACION VER PLANOS V.01

GRÁFICO DE FOLLAS GRÁFICO DE HOJAS 96 de 108	Concello de SILLED ALFONSO BOTANA S.L. 36052_PXOM_202207_AP Xullo 2022 ETRS 89 29N Julio 2022 EPSG: 25829 1:5.000	CONCELLO DE SILLED (PONTEVEDRA) AYUNTAMIENTO DE SILLED (PONTEVEDRA) PLAN XERAL DE ORDENACIÓN MUNICIPAL PLAN XERAL DE ORDENACIÓN MUNICIPAL Alfonso Botana S.L. Aprobación Provisional y Definitiva V. PLANOS DE ORDENACIÓN V. PLANOS DE ORDENACIÓN V.04 SESERVICIOS URBANÍSTICOS III: REDE ELECTRICA V.04 SESERVICIOS URBANÍSTICOS III: REDE ELECTRICA 0 50 100 200 Metros
--	--	--

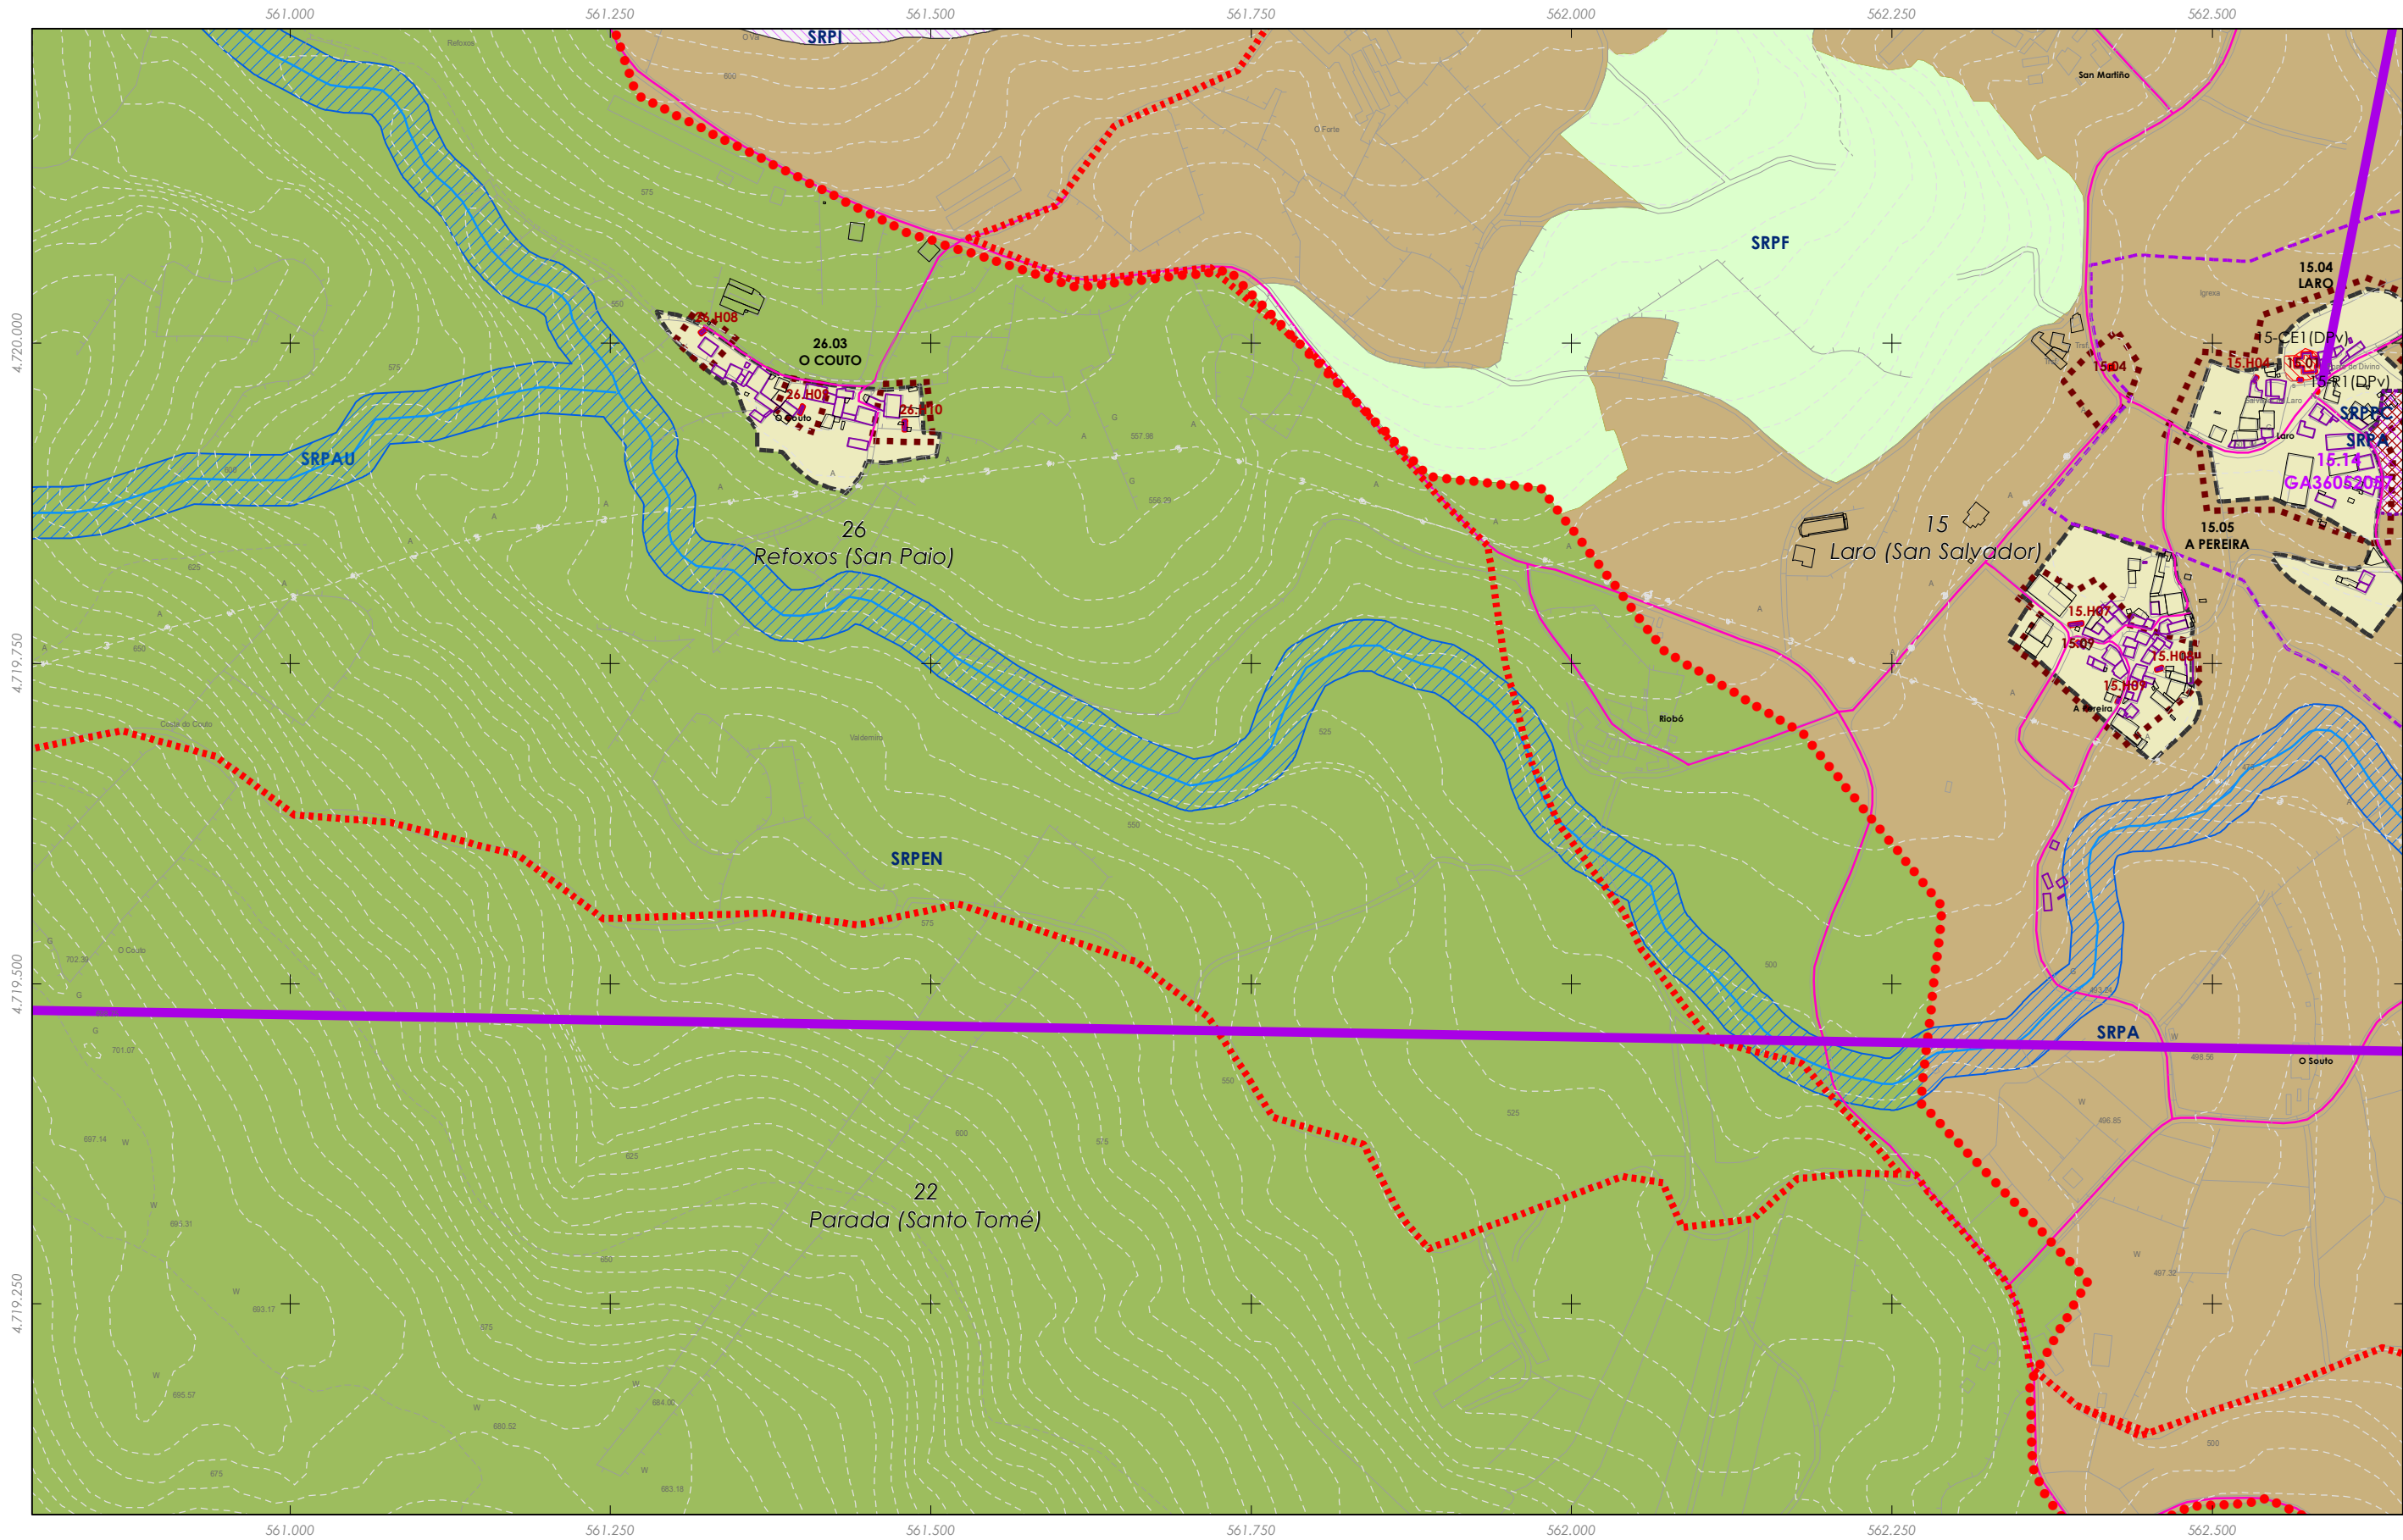


Rede eléctrica

Fonte de datos / Fuente de datos:
- Elaboración propia / Concello de Silleda
- Elaboración propia / Concello de Silleda

LENDIA DE ORDENACION VER PLANOS V.01

 Concello de SILLEDIA  ALFONSO BOTANA PROYECTOS DE URBANISMO Y EDIFICACIÓN	CONCELLO DE SILLEDIA (PONTEVEDRA) AYUNTAMIENTO DE SILLEDIA (PONTEVEDRA) PLAN XERAL DE ORDENACIÓN MUNICIPAL PLAN XERAL DE ORDENACIÓN MUNICIPAL Alfonso Botana S.L. Aprobación Provisional y Definitiva V. PLANOS DE ORDENACIÓN V. PLANOS DE ORDENACIÓN V.04 SESERVIZOS URBANÍSTICOS III: REDE ELECTRICA V.04 SESERVIZOS URBANÍSTICOS III: REDE ELECTRICA
36052_PXOM_202207_AP Xullo 2022 ETRS 89 29N Julio 2022 EPSG: 25829	0 50 100 200 Metros

GRÁFICO DE FOLLAS
GRÁFICO DE HOJAS
97 de 108

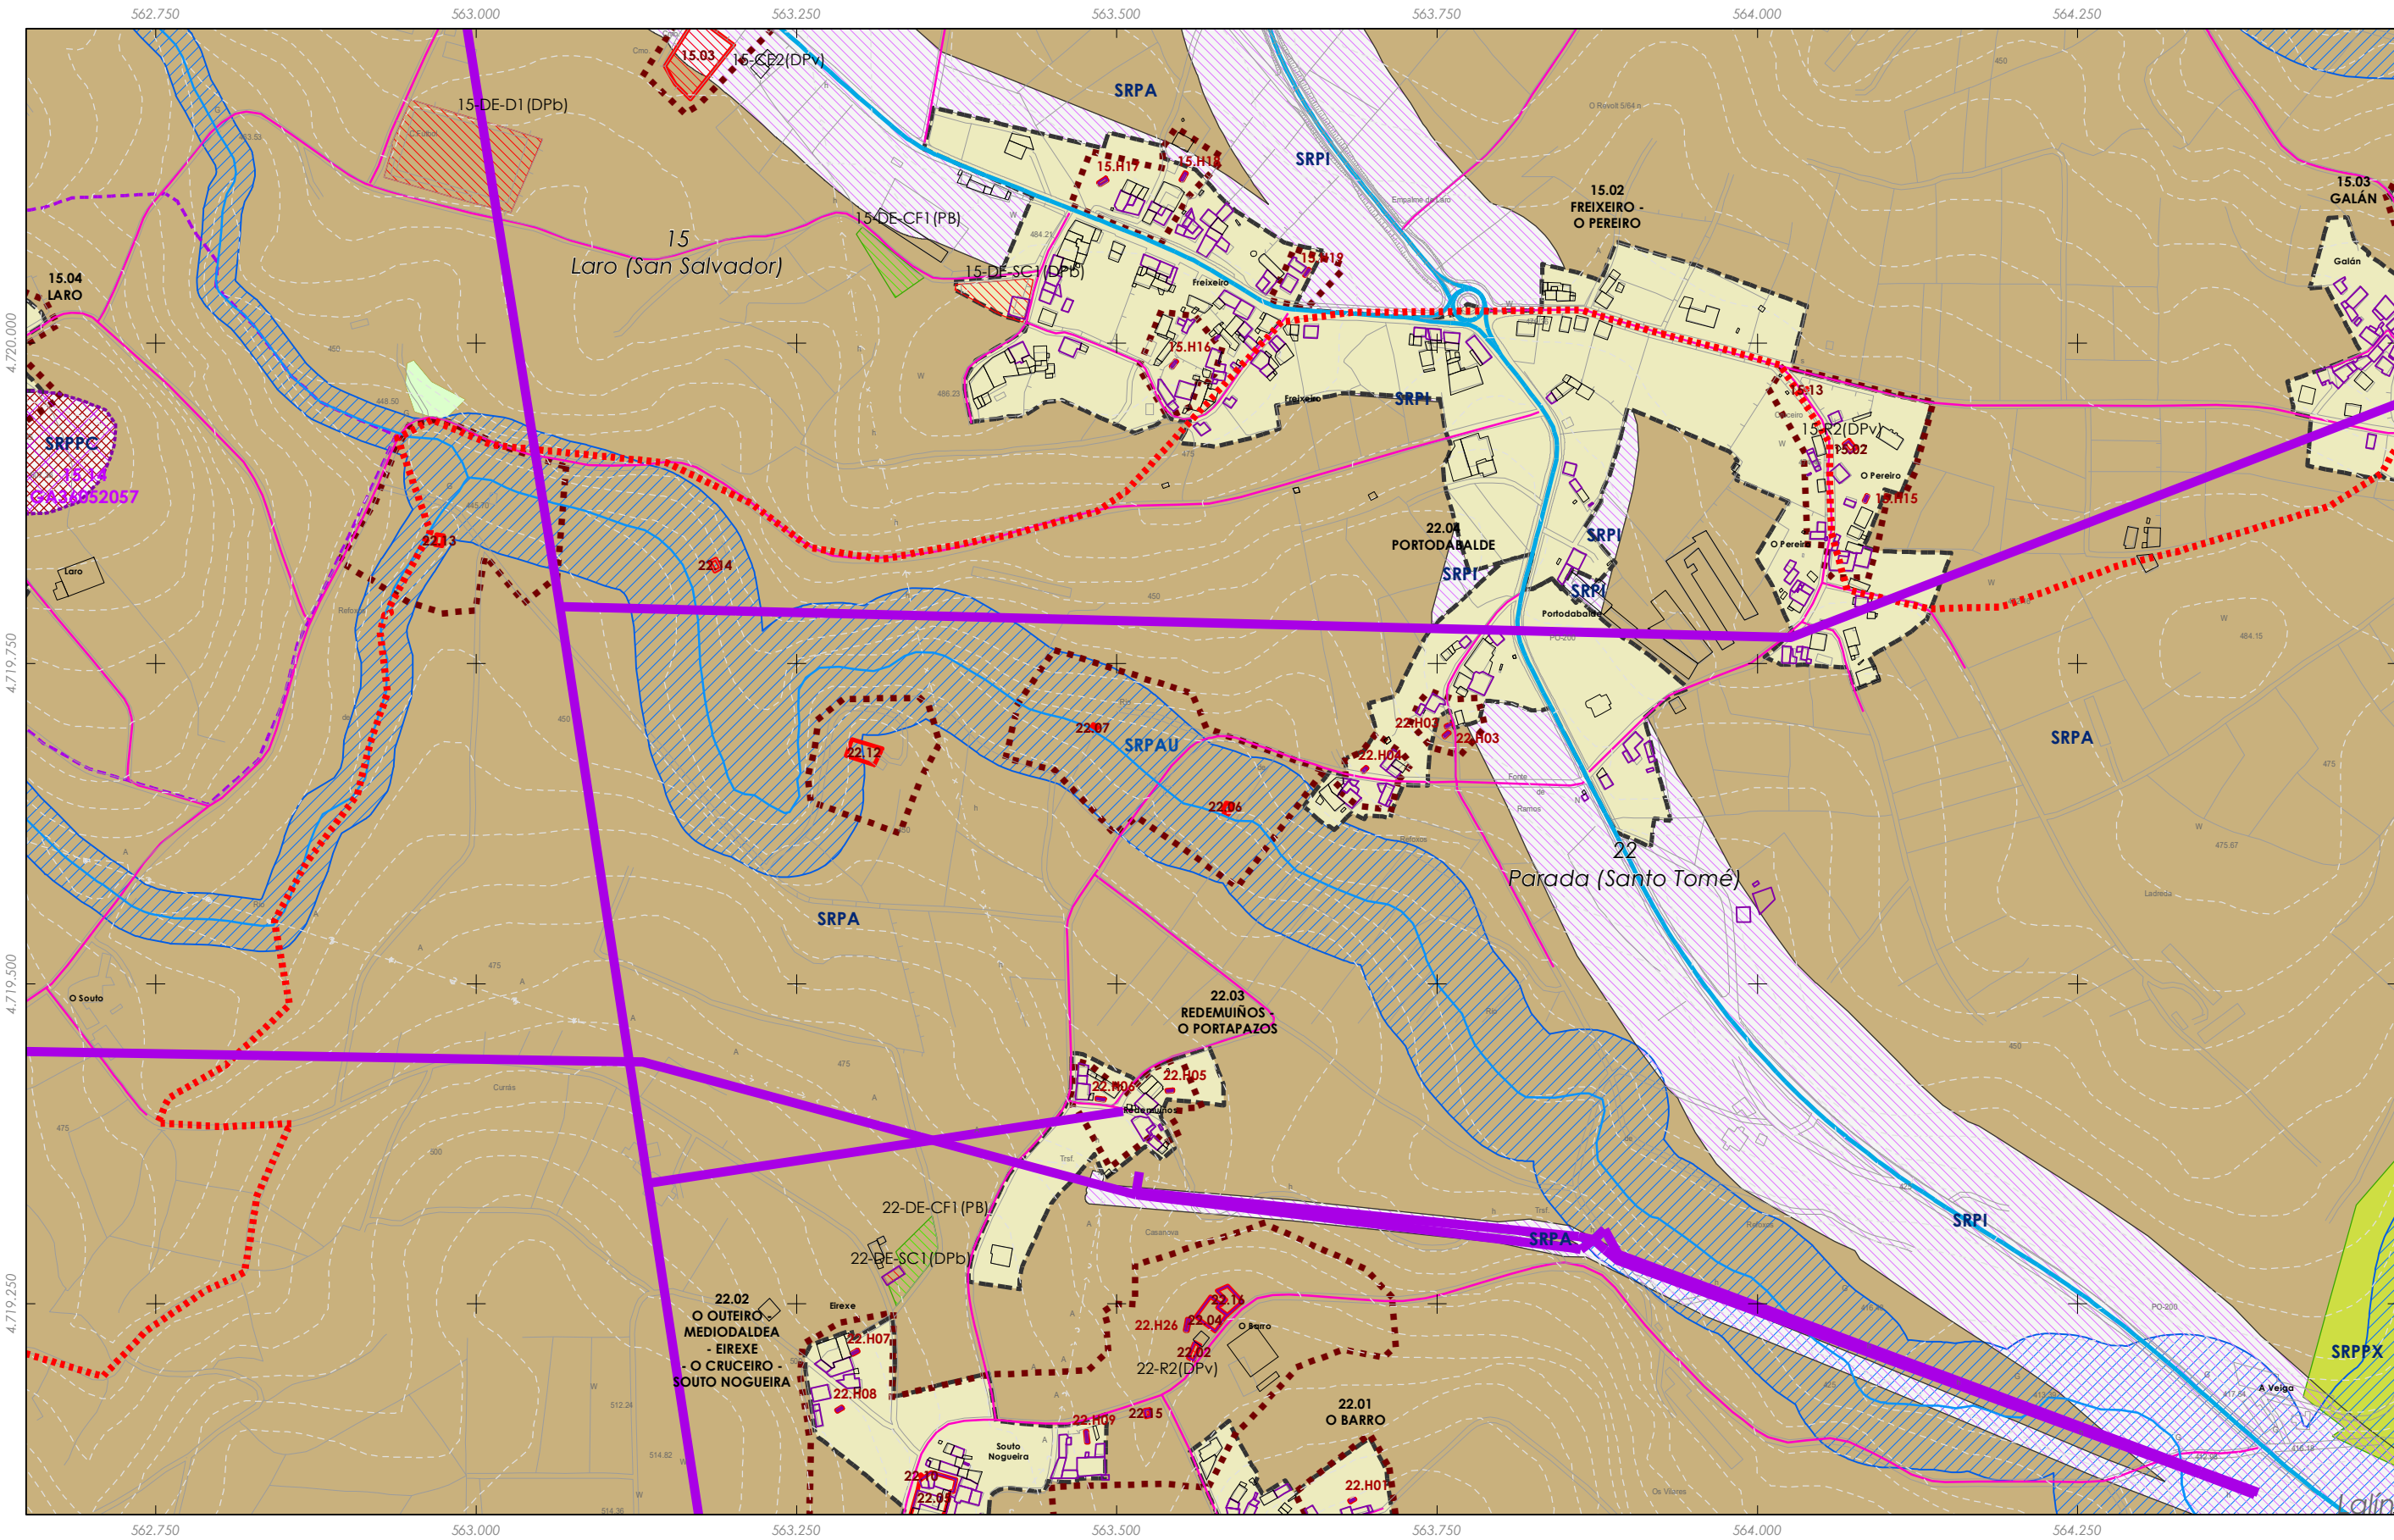


Rede eléctrica

Fonte de datos / Fuente de datos:
- Elaboración propia / Concello de Silleda
- Elaboración propia / Concello de Silleda

LENDIA DE ORDENACION VER PLANOS V.01


 GRÁFICO DE FOLLAS GRÁFICO DE HOJAS 98 de 108	Concello de SILLEDIA 	CONCELLO DE SILLEDIA (PONTEVEDRA) AYUNTAMIENTO DE SILLEDIA (PONTEVEDRA) PLAN XERAL DE ORDENACIÓN MUNICIPAL PLAN XERAL DE ORDENACIÓN MUNICIPAL
	ALFONSO BOTANA PROYECTOS DE URBANISMO Y EDIFICACIÓN	Alfonso Botana S.L. Aprobación Provisional y Definitiva
	36052_PXOM_202207_AP Xullo 2022 ETRS 89 29N Julio 2022 EPSG: 25829	V. PLANOS DE ORDENACIÓN V. PLANOS DE ORDENACIÓN V.04 SESERVIZOS URBANÍSTICOS III: REDE ELECTRICA V.04 SESERVIZOS URBANÍSTICOS III: RED ELECTRICA
	1:5.000 	0 50 100 200 Metros

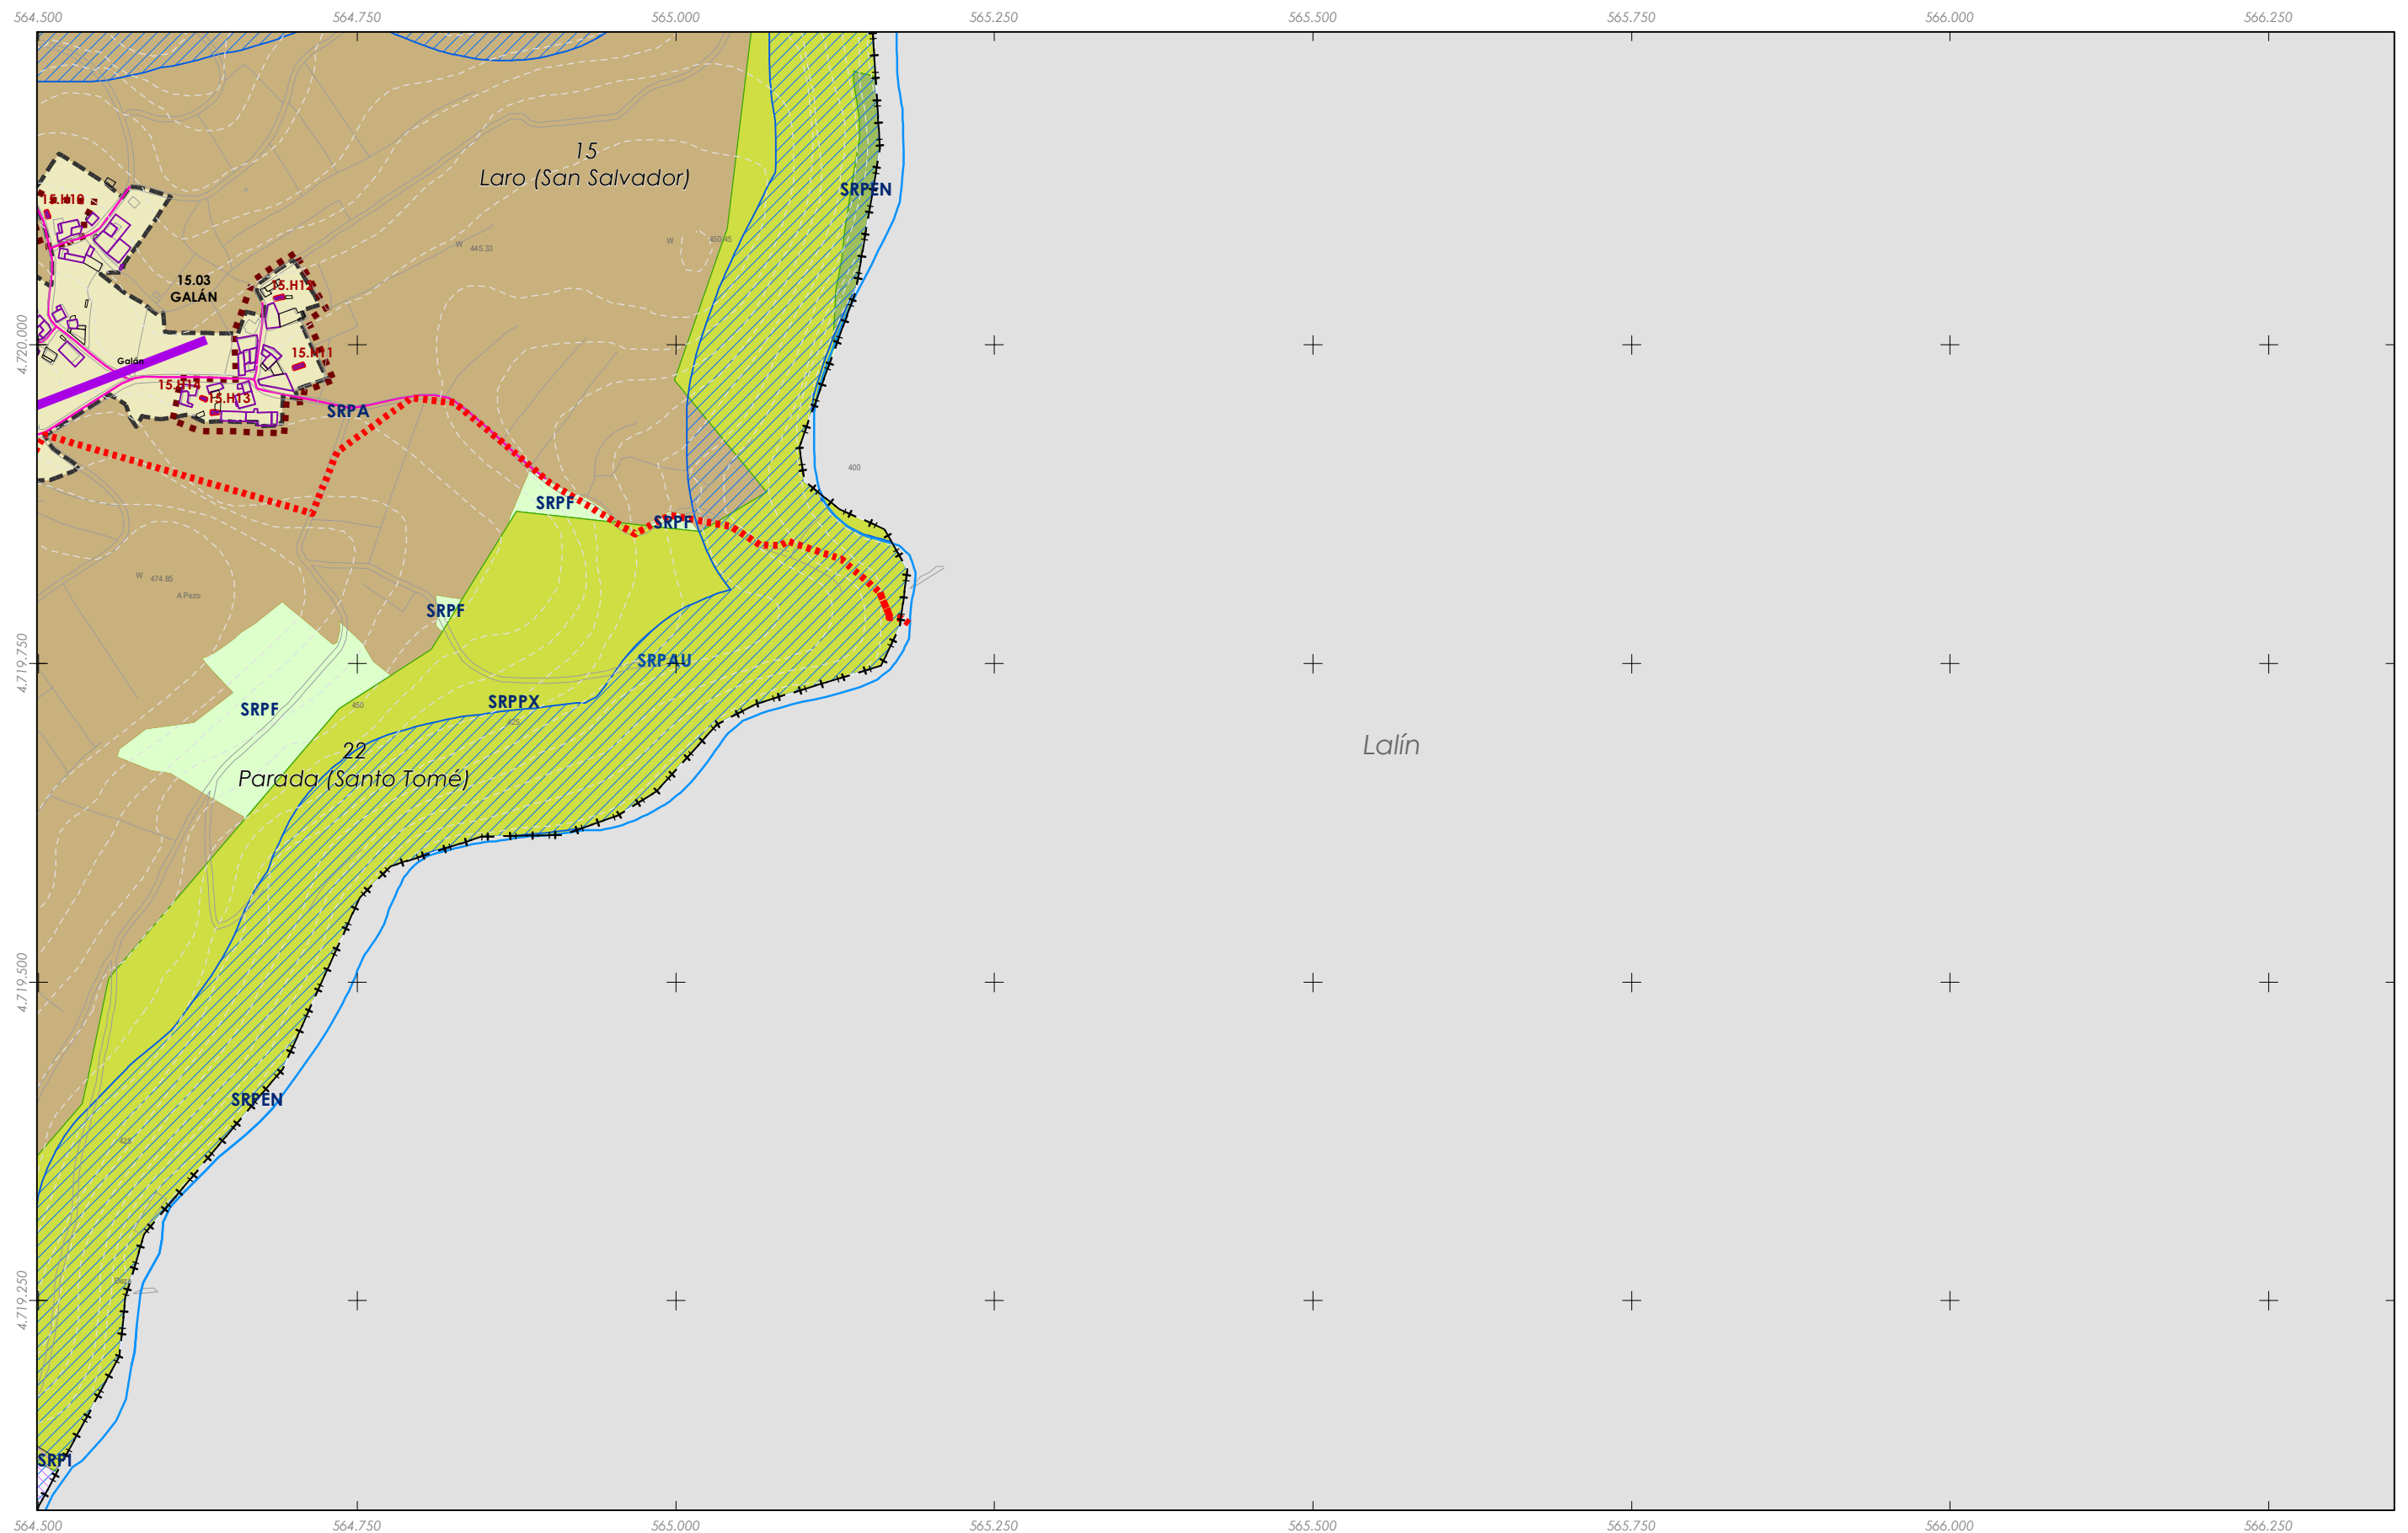


 Rede eléctrica

Fonte de datos / Fuente de datos:
- Elaboración propia / Concello de Silleda
- Elaboración propia / Concello de Silleda

LENDAS DE ORDENACION VER PLANOS V.01

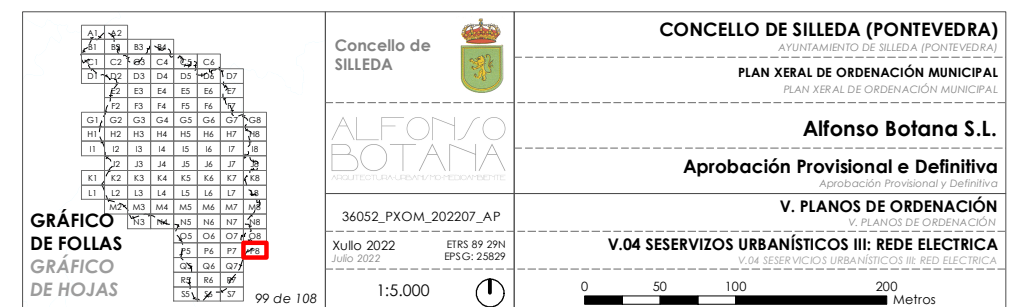

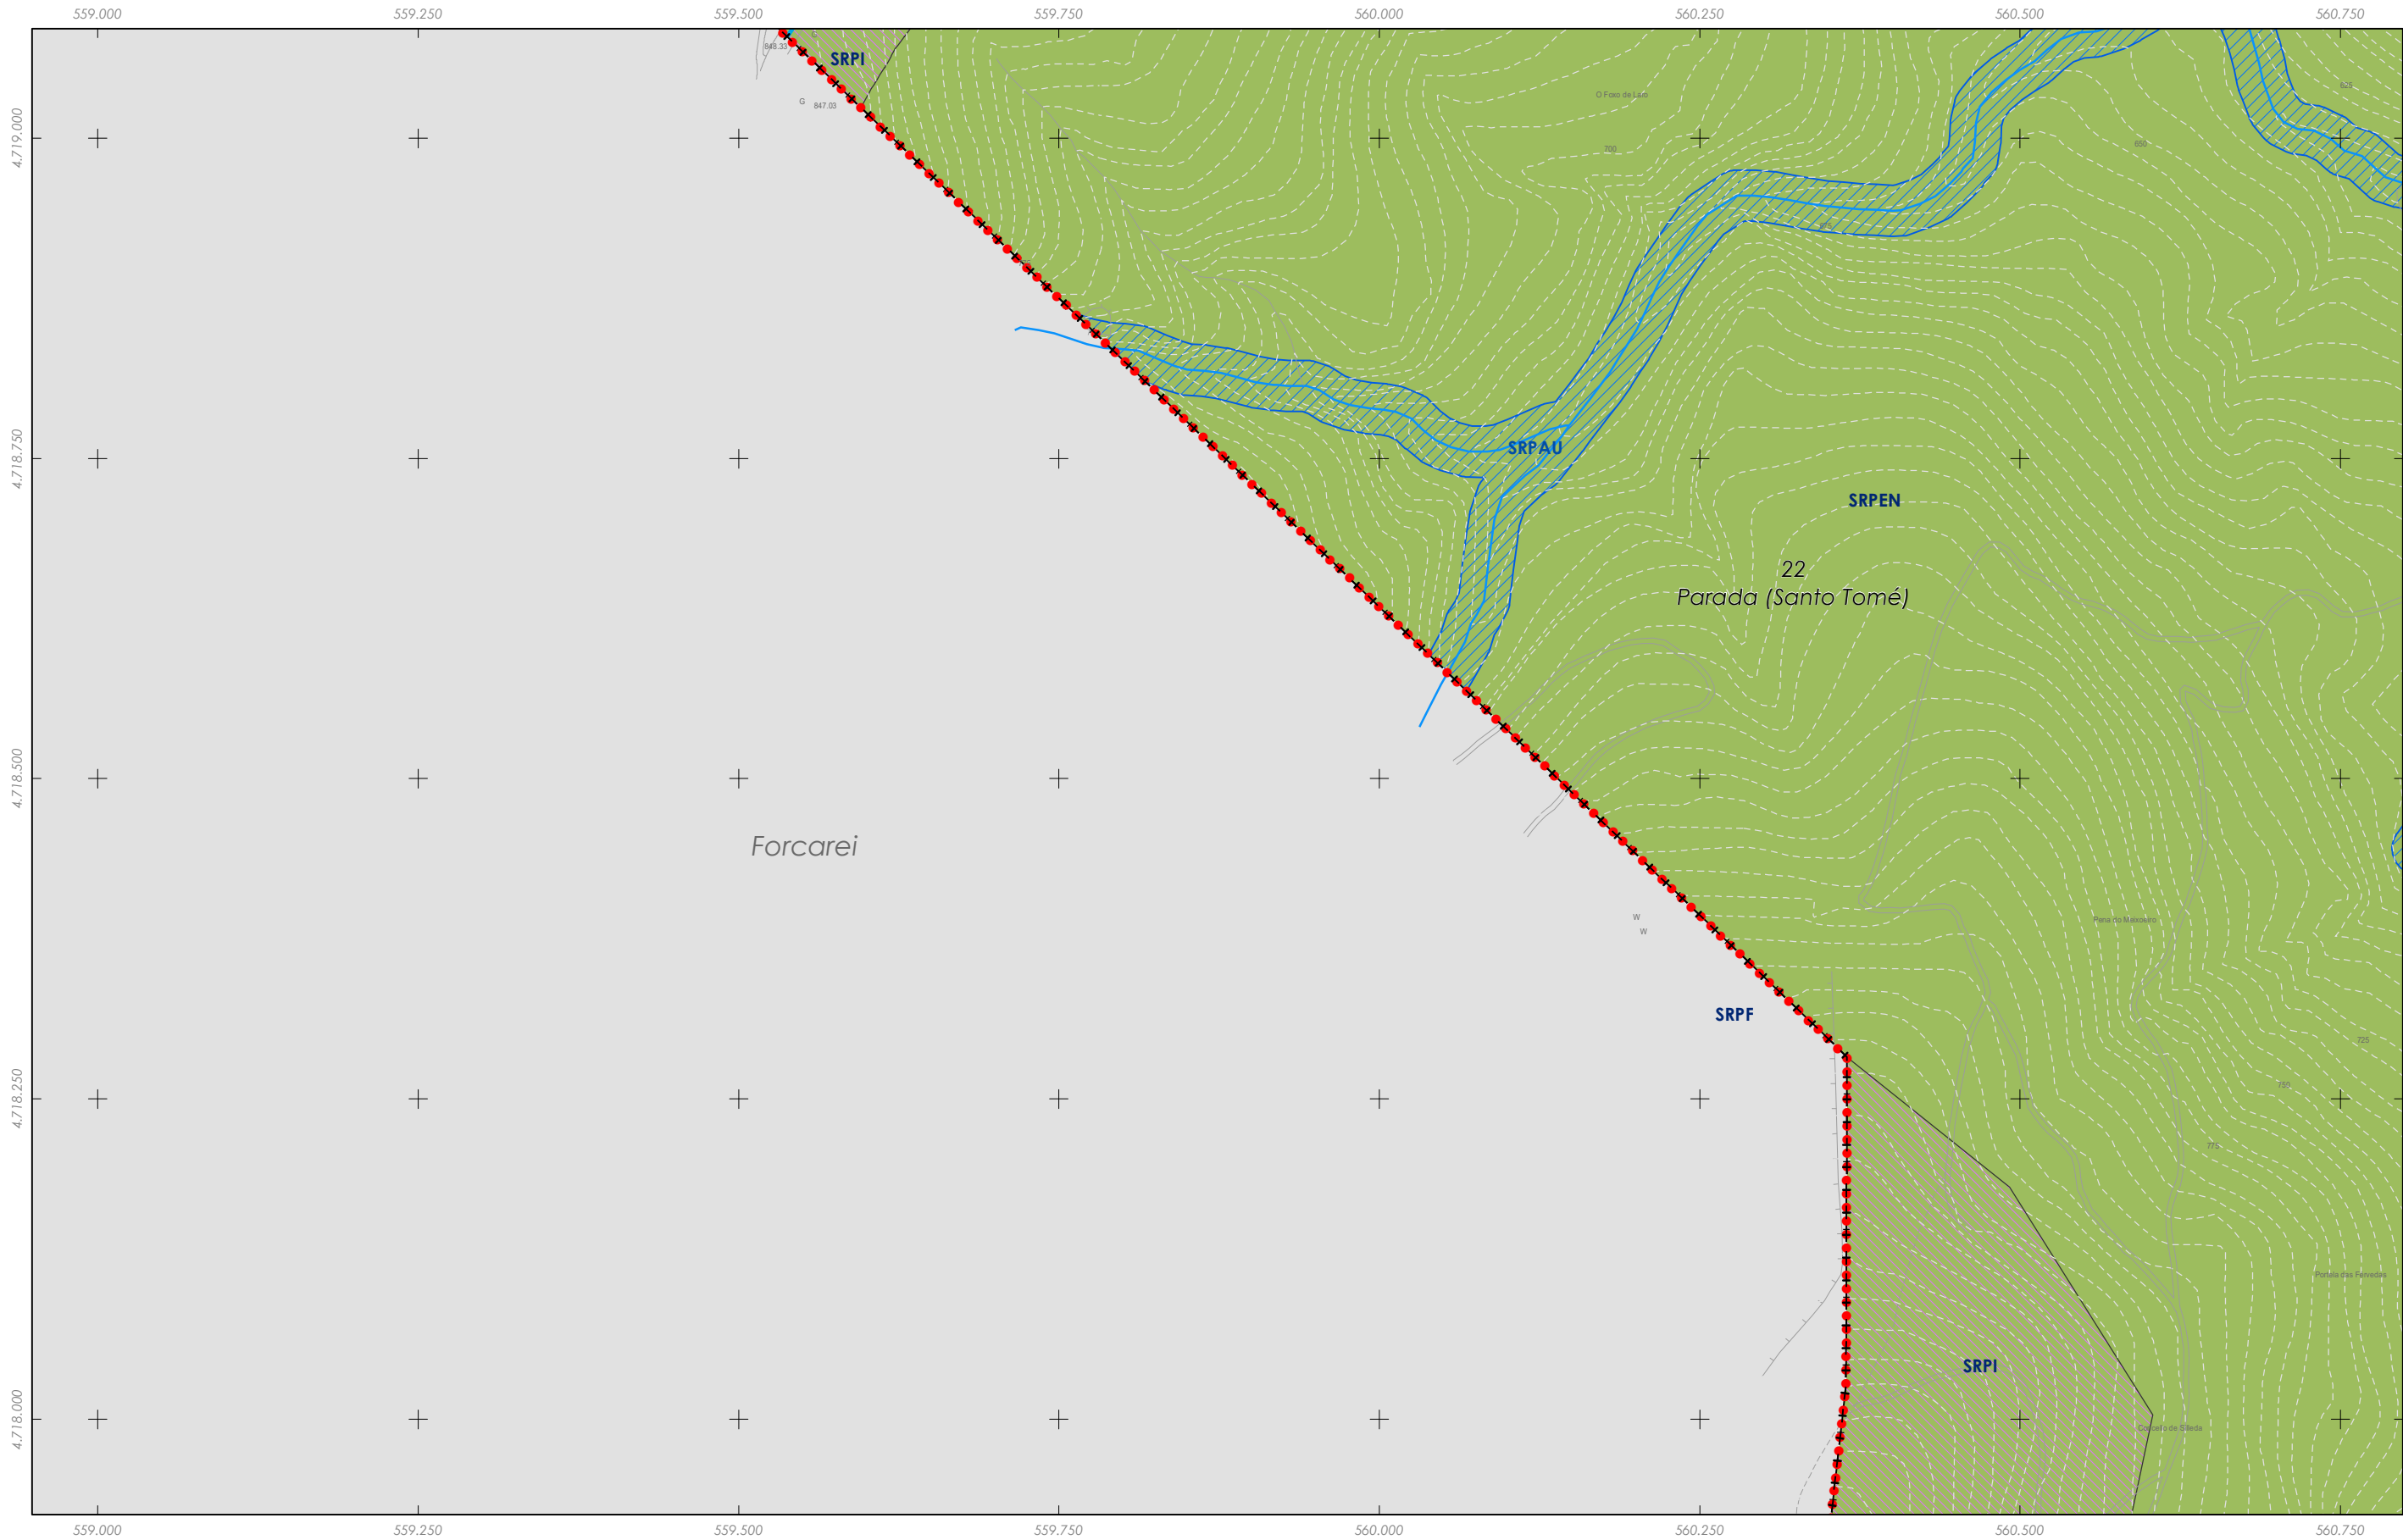

Rede eléctrica

Fonte de datos / Fuente de datos:
- Elaboración propia / Concello de Silleda
- Elaboración propia / Concello de Silleda

LEND A DE ORDENACION VER PLANOS V.01

	Concello de SILLED A 	CONCELLO DE SILLED A (PONTEVEDRA) AYUNTAMIENTO DE SILLED A (PONTEVEDRA)
	ALFONSO BOTANA PROYECTOS URBANÍSTICOS Y DE ORDENACIÓN	PLAN XERAL DE ORDENACIÓN MUNICIPAL PLAN XERAL DE ORDENACIÓN MUNICIPAL
	36052_PXOM_202207_AP Xullo 2022 ETRS 89 29N Julio 2022 EPSG: 25829	Alfonso Botana S.L. Aprobación Provisional e Definitiva
	1:5.000 	V. PLANOS DE ORDENACIÓN V. PLANOS DE ORDENACIÓN V.04 SESERVIZOS URBANÍSTICOS III: REDE ELECTRICA V.04 SESERVIZOS URBANÍSTICOS III: REDE ELECTRICA

0 50 100 200 Metros

100 de 108




Rede eléctrica

Fuente de datos / Fuente de datos:
- Elaboración propia / Concello de Silleda
- Elaboración propia / Concello de Silleda

LENDA DE ORDENACION VER PLANOS V.01

 GRÁFICO DE FOLLAS GRÁFICO DE HOJAS 101 de 108	Concello de SILLED ALFONSO BOTANA SOLUCIONES URBANÍSTICAS Y DISEÑO	CONCELLO DE SILLED (PONTEVEDRA) AYUNTAMIENTO DE SILLED (PONTEVEDRA) PLAN XERAL DE ORDENACIÓN MUNICIPAL PLAN XERAL DE ORDENACIÓN MUNICIPAL
	36052_PXOM_202207_AP Xullo 2022 ETR5 89 29N Julio 2022 EPS G: 25829	Aprobación Provisional e Definitiva Aprobación Provisional e Definitiva
	V. PLANOS DE ORDENACIÓN V. PLANOS DE ORDENACIÓN	V.04 SESERVICIOS URBANÍSTICOS III: REDE ELECTRICA V.04 SESERVICIOS URBANÍSTICOS III: REDE ELECTRICA
	1:5.000 	0 50 100 200 Metros

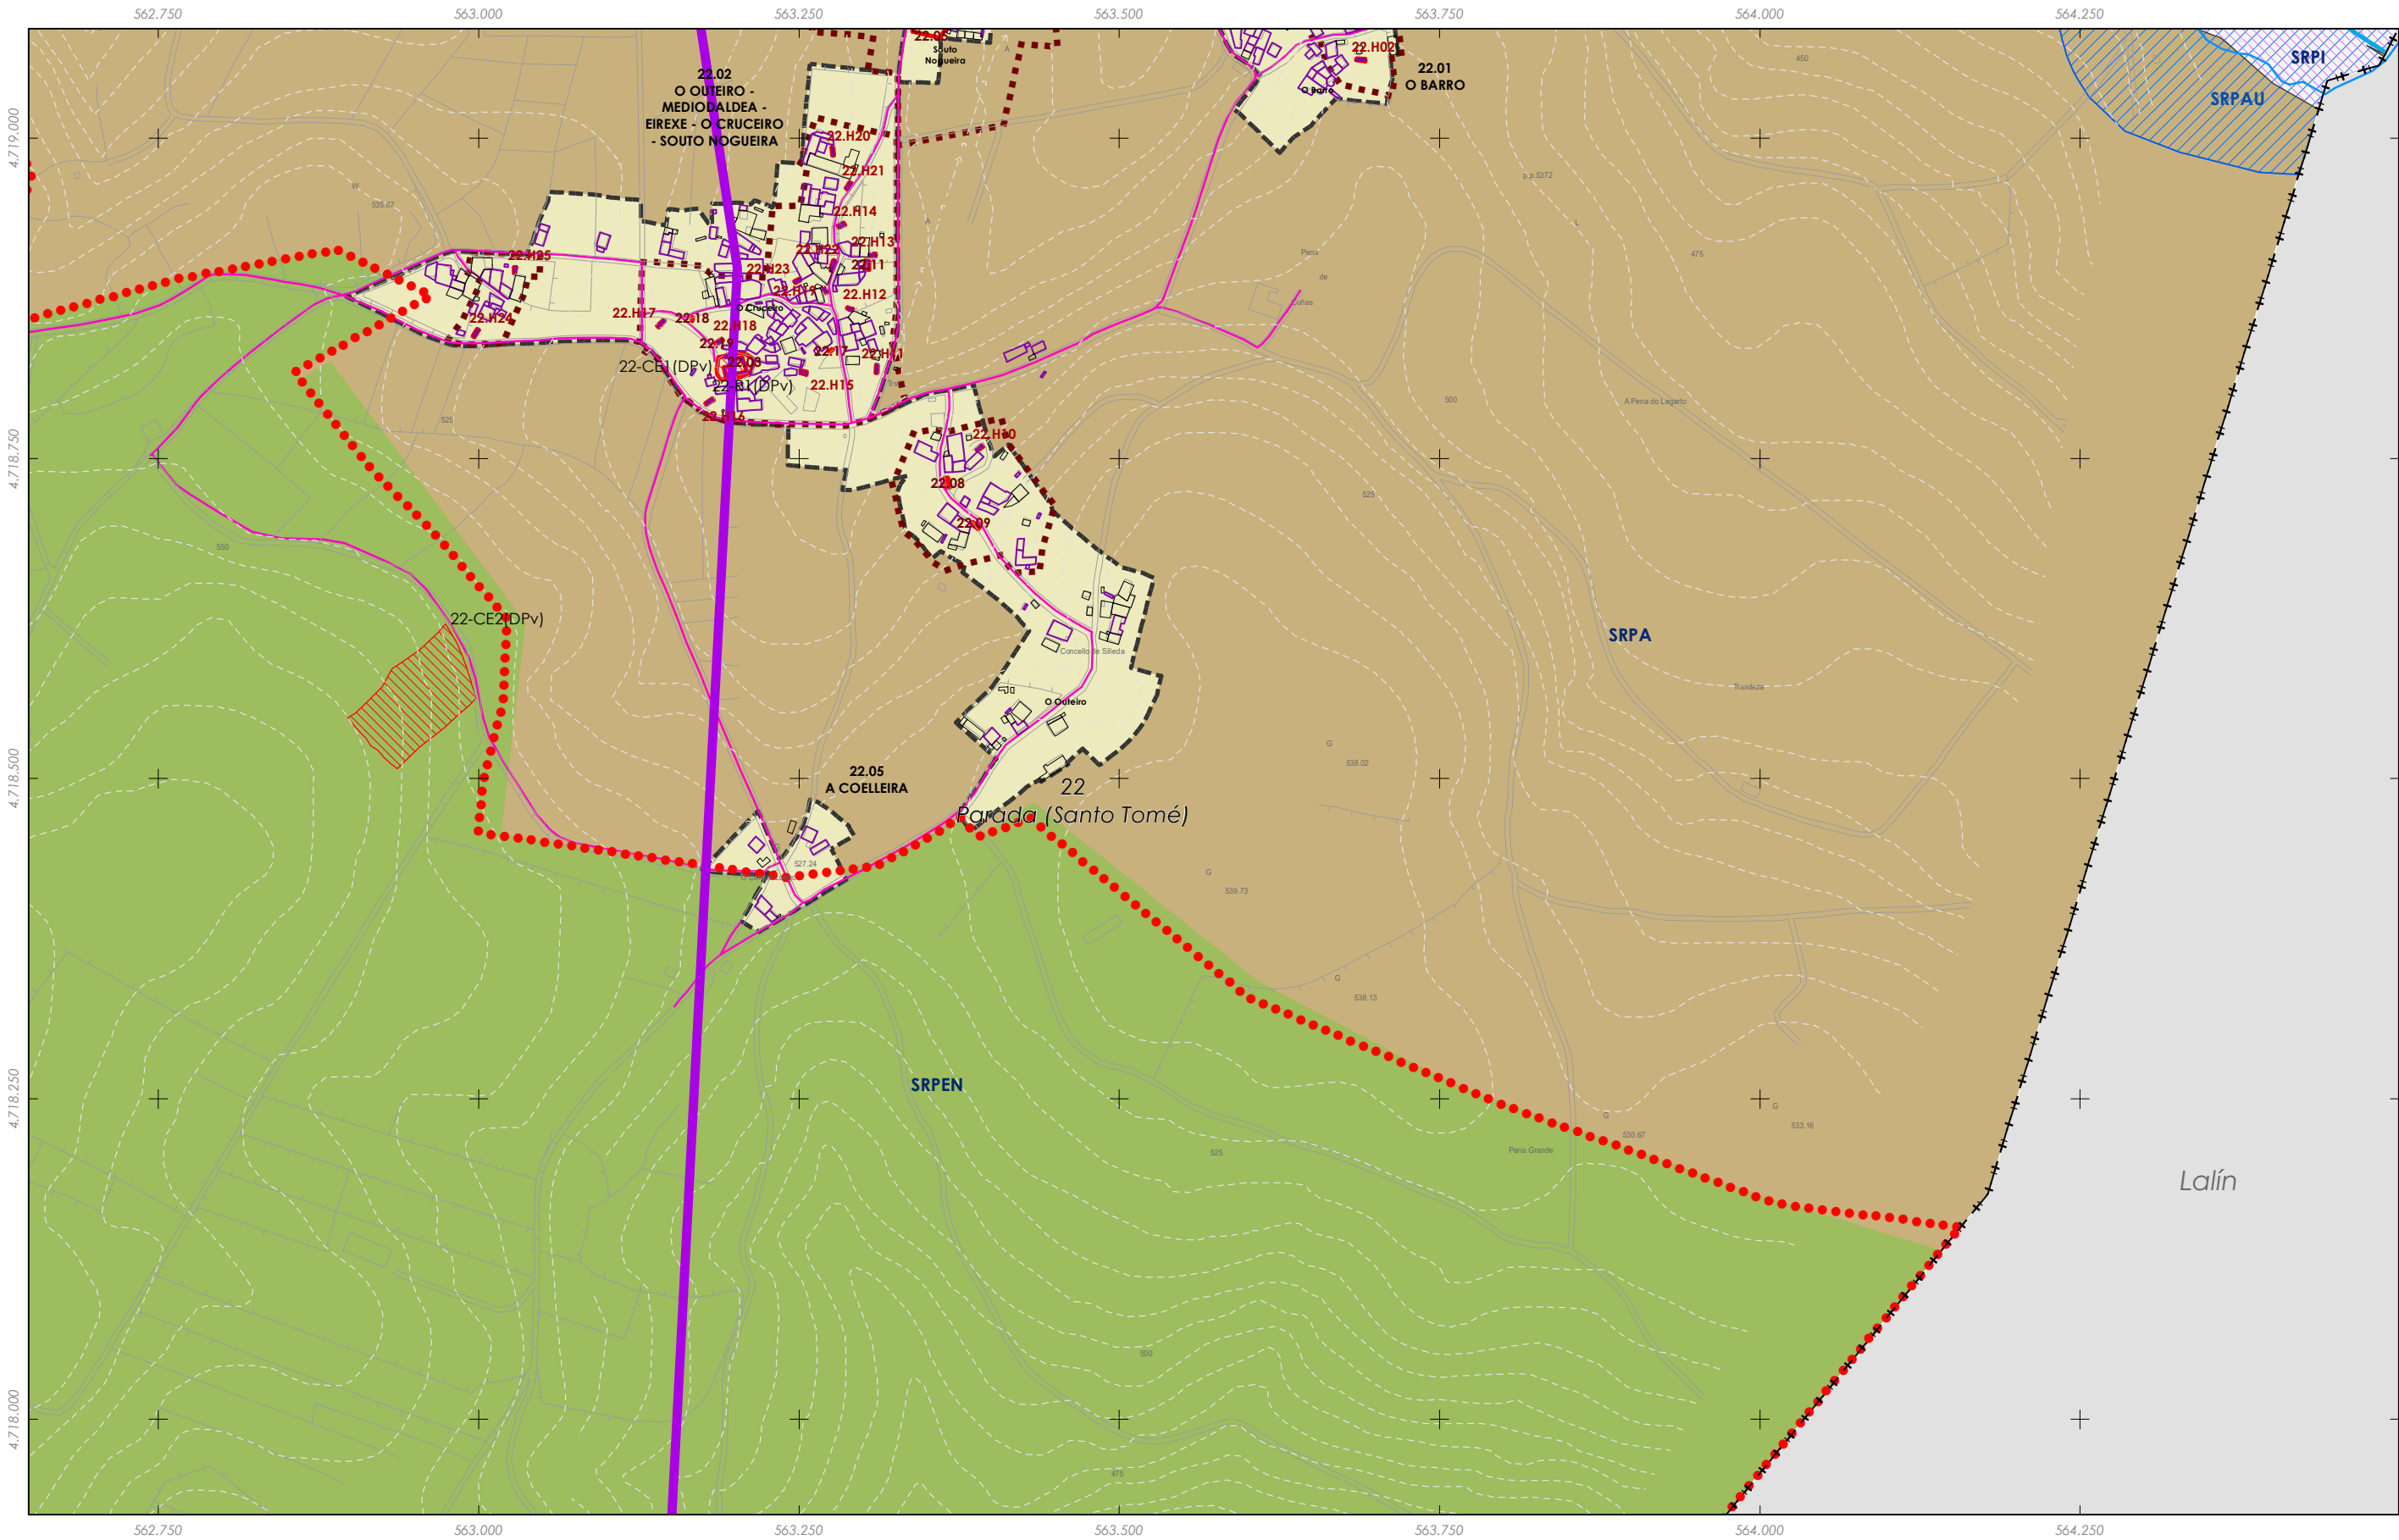

Rede eléctrica

Fuente de datos / Fuente de datos:
- Elaboración propia / Concello de Silleda
- Elaboración propia / Concello de Silleda

LENDIA DE ORDENACION VER PLANOS V.01

GRÁFICO DE FOLLAS GRÁFICO DE HOJAS

102 de 108

Concello de SILLEDIA

ALFONSO BOTANA

36052_PXOM_202207_AP

Xullo 2022 ETRS 89 29N EPSG: 25829

1:5.000

CONCELLO DE SILLEDIA (PONTEVEDRA)

AYUNTAMIENTO DE SILLEDIA (PONTEVEDRA)

PLAN XERAL DE ORDENACIÓN MUNICIPAL

PLAN XERAL DE ORDENACIÓN MUNICIPAL

Alfonso Botana S.L.


Aprobación Provisional e Definitiva

V. PLANOS DE ORDENACIÓN

V.04 SESERVIZOS URBANÍSTICOS III: REDE ELECTRICA

V.04 SESERVIZOS URBANÍSTICOS III: REDE ELECTRICA

0 50 100 200 Metros

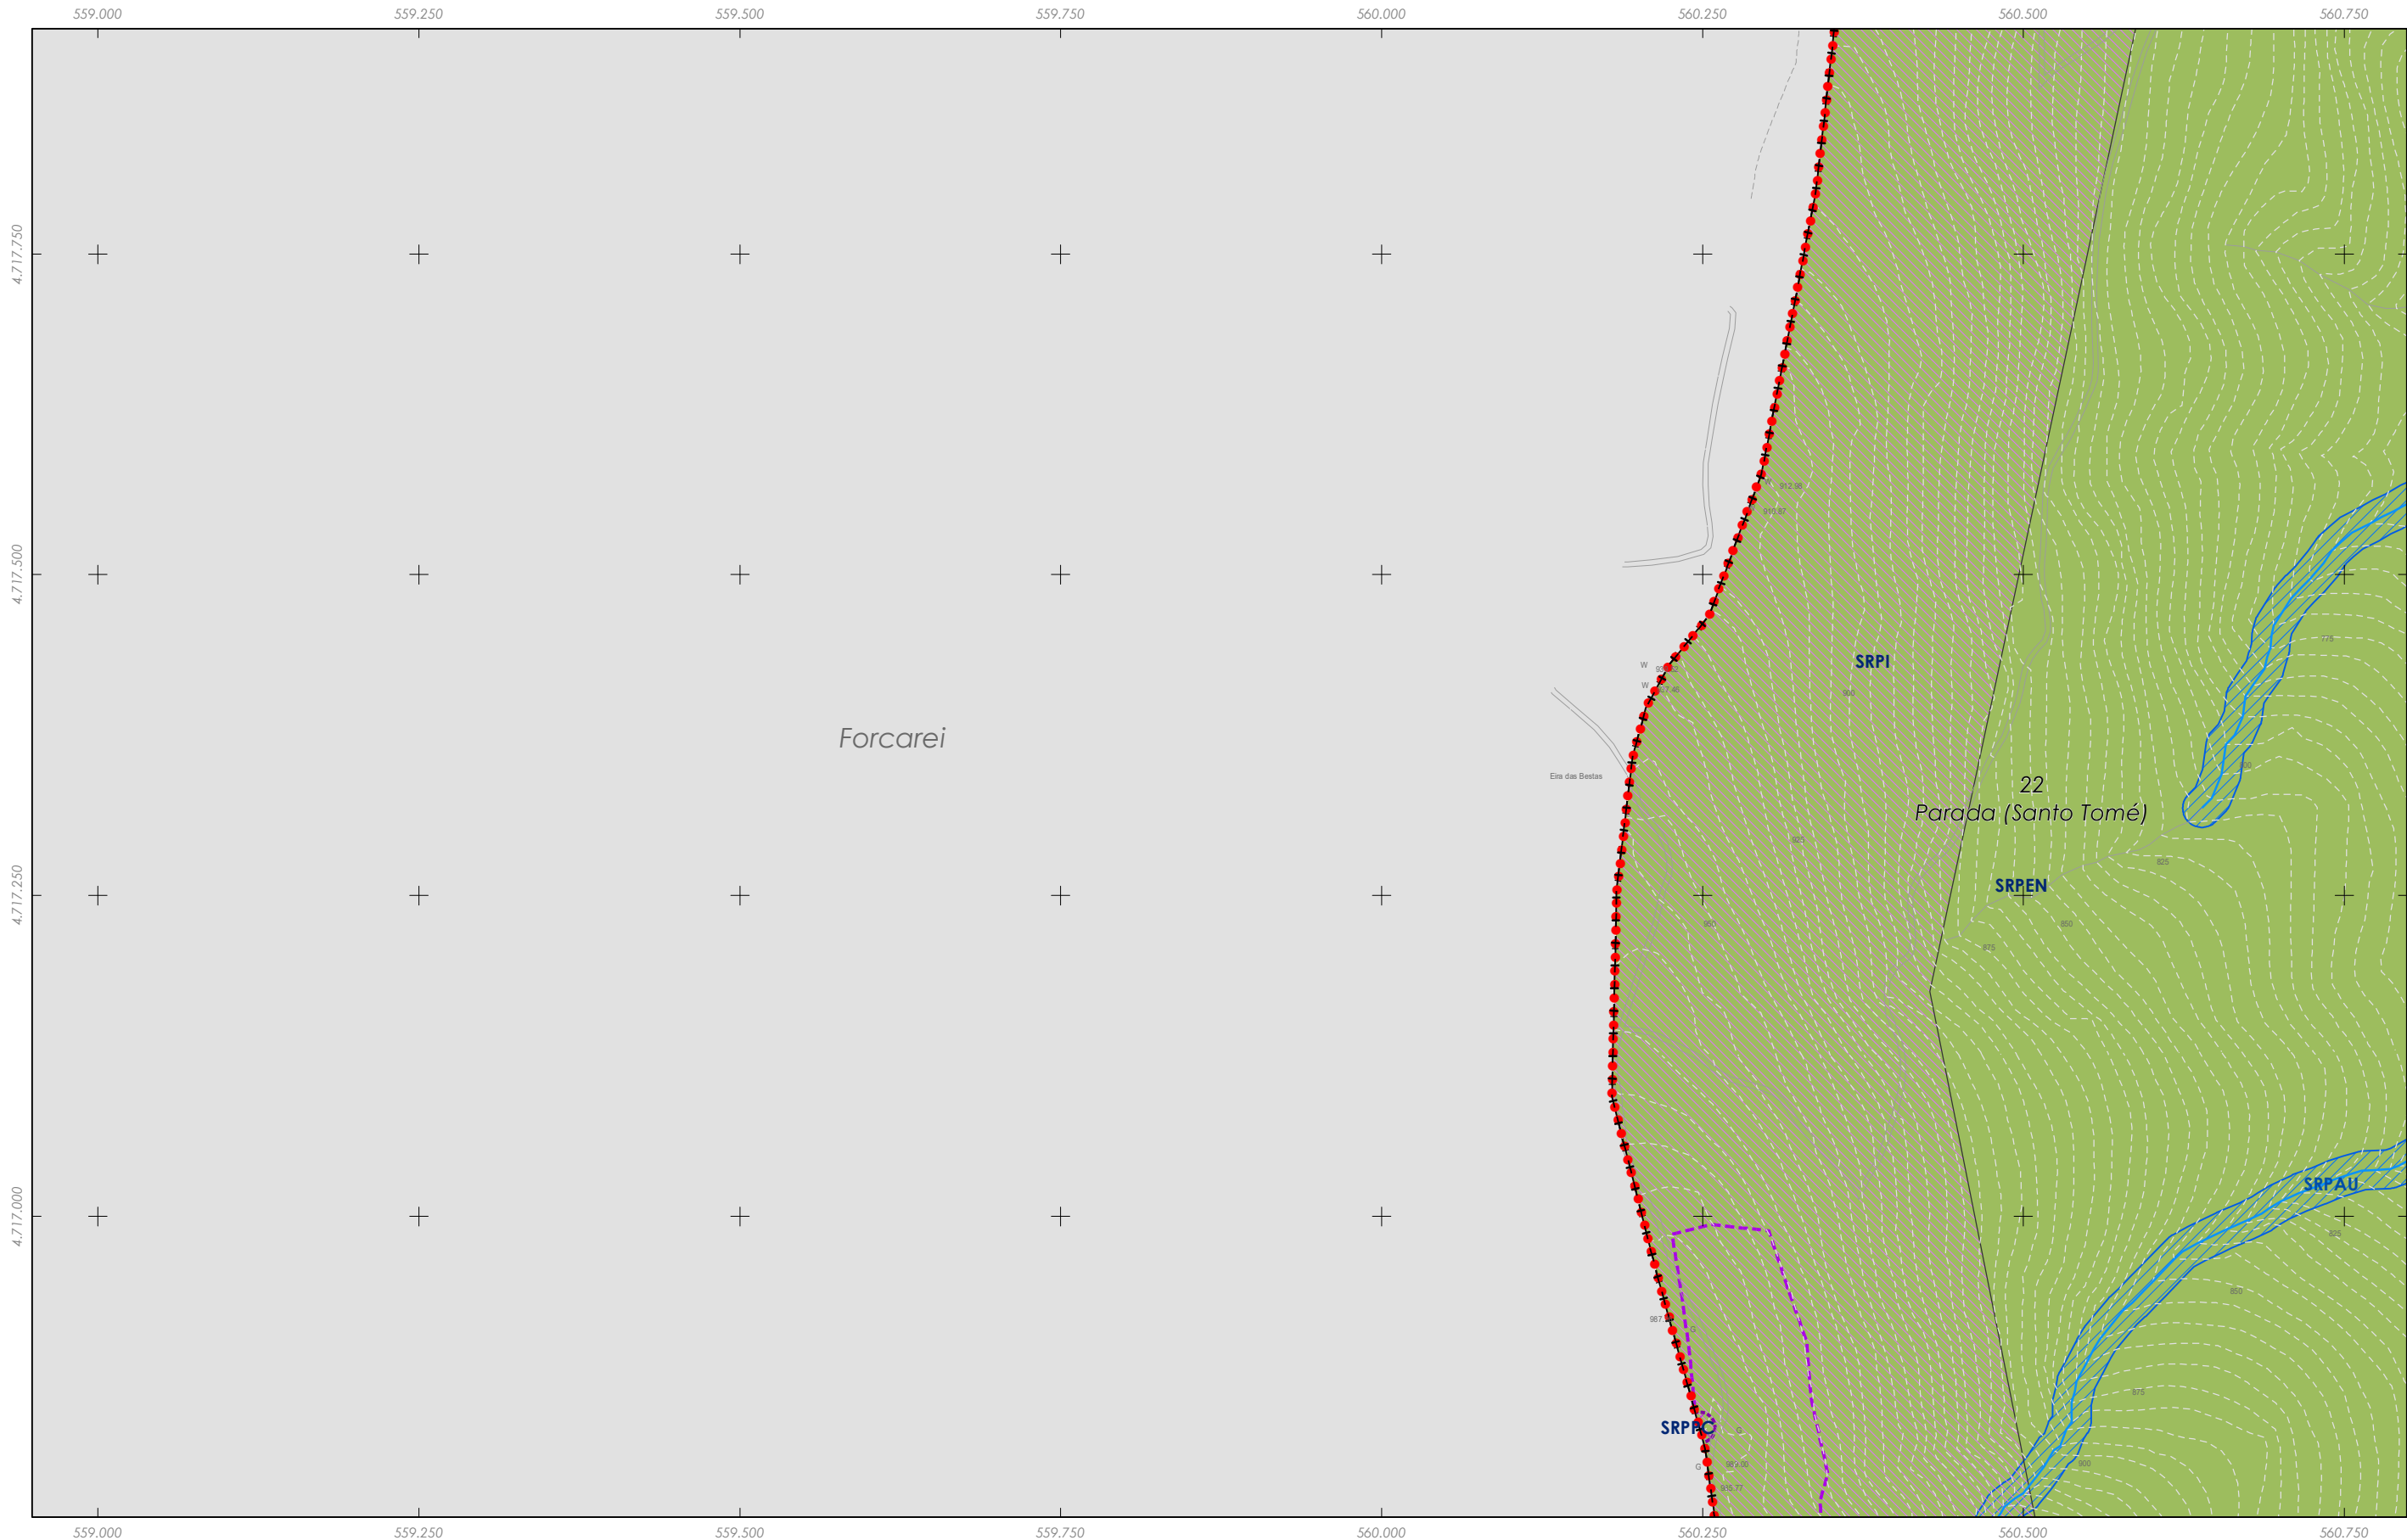

Rede eléctrica

Fuente de datos / Fuente de datos:
- Elaboración propia / Concello de Silleda
- Elaboración propia / Concello de Silleda

LEND A DE ORDENACION VER PLANOS V.01

AY

32

33

Concello de SILLED A

ALFONSO BOTANA

PROYECTO DE ORDENACIÓN URBANÍSTICA

36052_PXOM_202207_AP

Julio 2022

ETRS 89 29N

EPSG: 25829

1:5.000

CONCELLO DE SILLED A (PONTEVEDRA)

AYUNTAMIENTO DE SILLED A (PONTEVEDRA)

PLAN XERAL DE ORDENACIÓN MUNICIPAL

PLAN XERAL DE ORDENACIÓN MUNICIPAL

Alfonso Botana S.L.

Aprobación Provisional y Definitiva

V. PLANOS DE ORDENACIÓN

V.04 SESERVIZOS URBANÍSTICOS III: REDE ELECTRICA

V.04 SESERVIZOS URBANÍSTICOS III: REDE ELECTRICA

0

50

100

200

Metros

103 de 108



Rede eléctrica


Fonte de datos / Fuente de datos:
- Elaboración propia / Concello de Silleda
- Elaboración propia / Concello de Silleda

LENDIA DE ORDENACION VER PLANOS V.01

 GRÁFICO DE FOLLAS GRÁFICO DE HOJAS 105 de 108	Concello de SILLEDIA 	CONCELLO DE SILLEDIA (PONTEVEDRA) AYUNTAMIENTO DE SILLEDIA (PONTEVEDRA) PLAN XERAL DE ORDENACIÓN MUNICIPAL PLAN XERAL DE ORDENACIÓN MUNICIPAL
	ALFONSO BOTANA PROYECTOS DE INGENIERIA Y ARQUITECTURA	Alfonso Botana S.L. Aprobación Provisional e Definitiva Aprobación Provisional y Definitiva
	36052_PXOM_202207_AP	V. PLANOS DE ORDENACIÓN V. PLANOS DE ORDENACIÓN
	Julio 2022 Julio 2022 ETRS 89 29N EPSG: 25829	V.04 SESERVIZOS URBANÍSTICOS III: REDE ELECTRICA V.04 SESERVIZOS URBANÍSTICOS III: REDE ELECTRICA

1:5.000

0 50 100 200 Metros

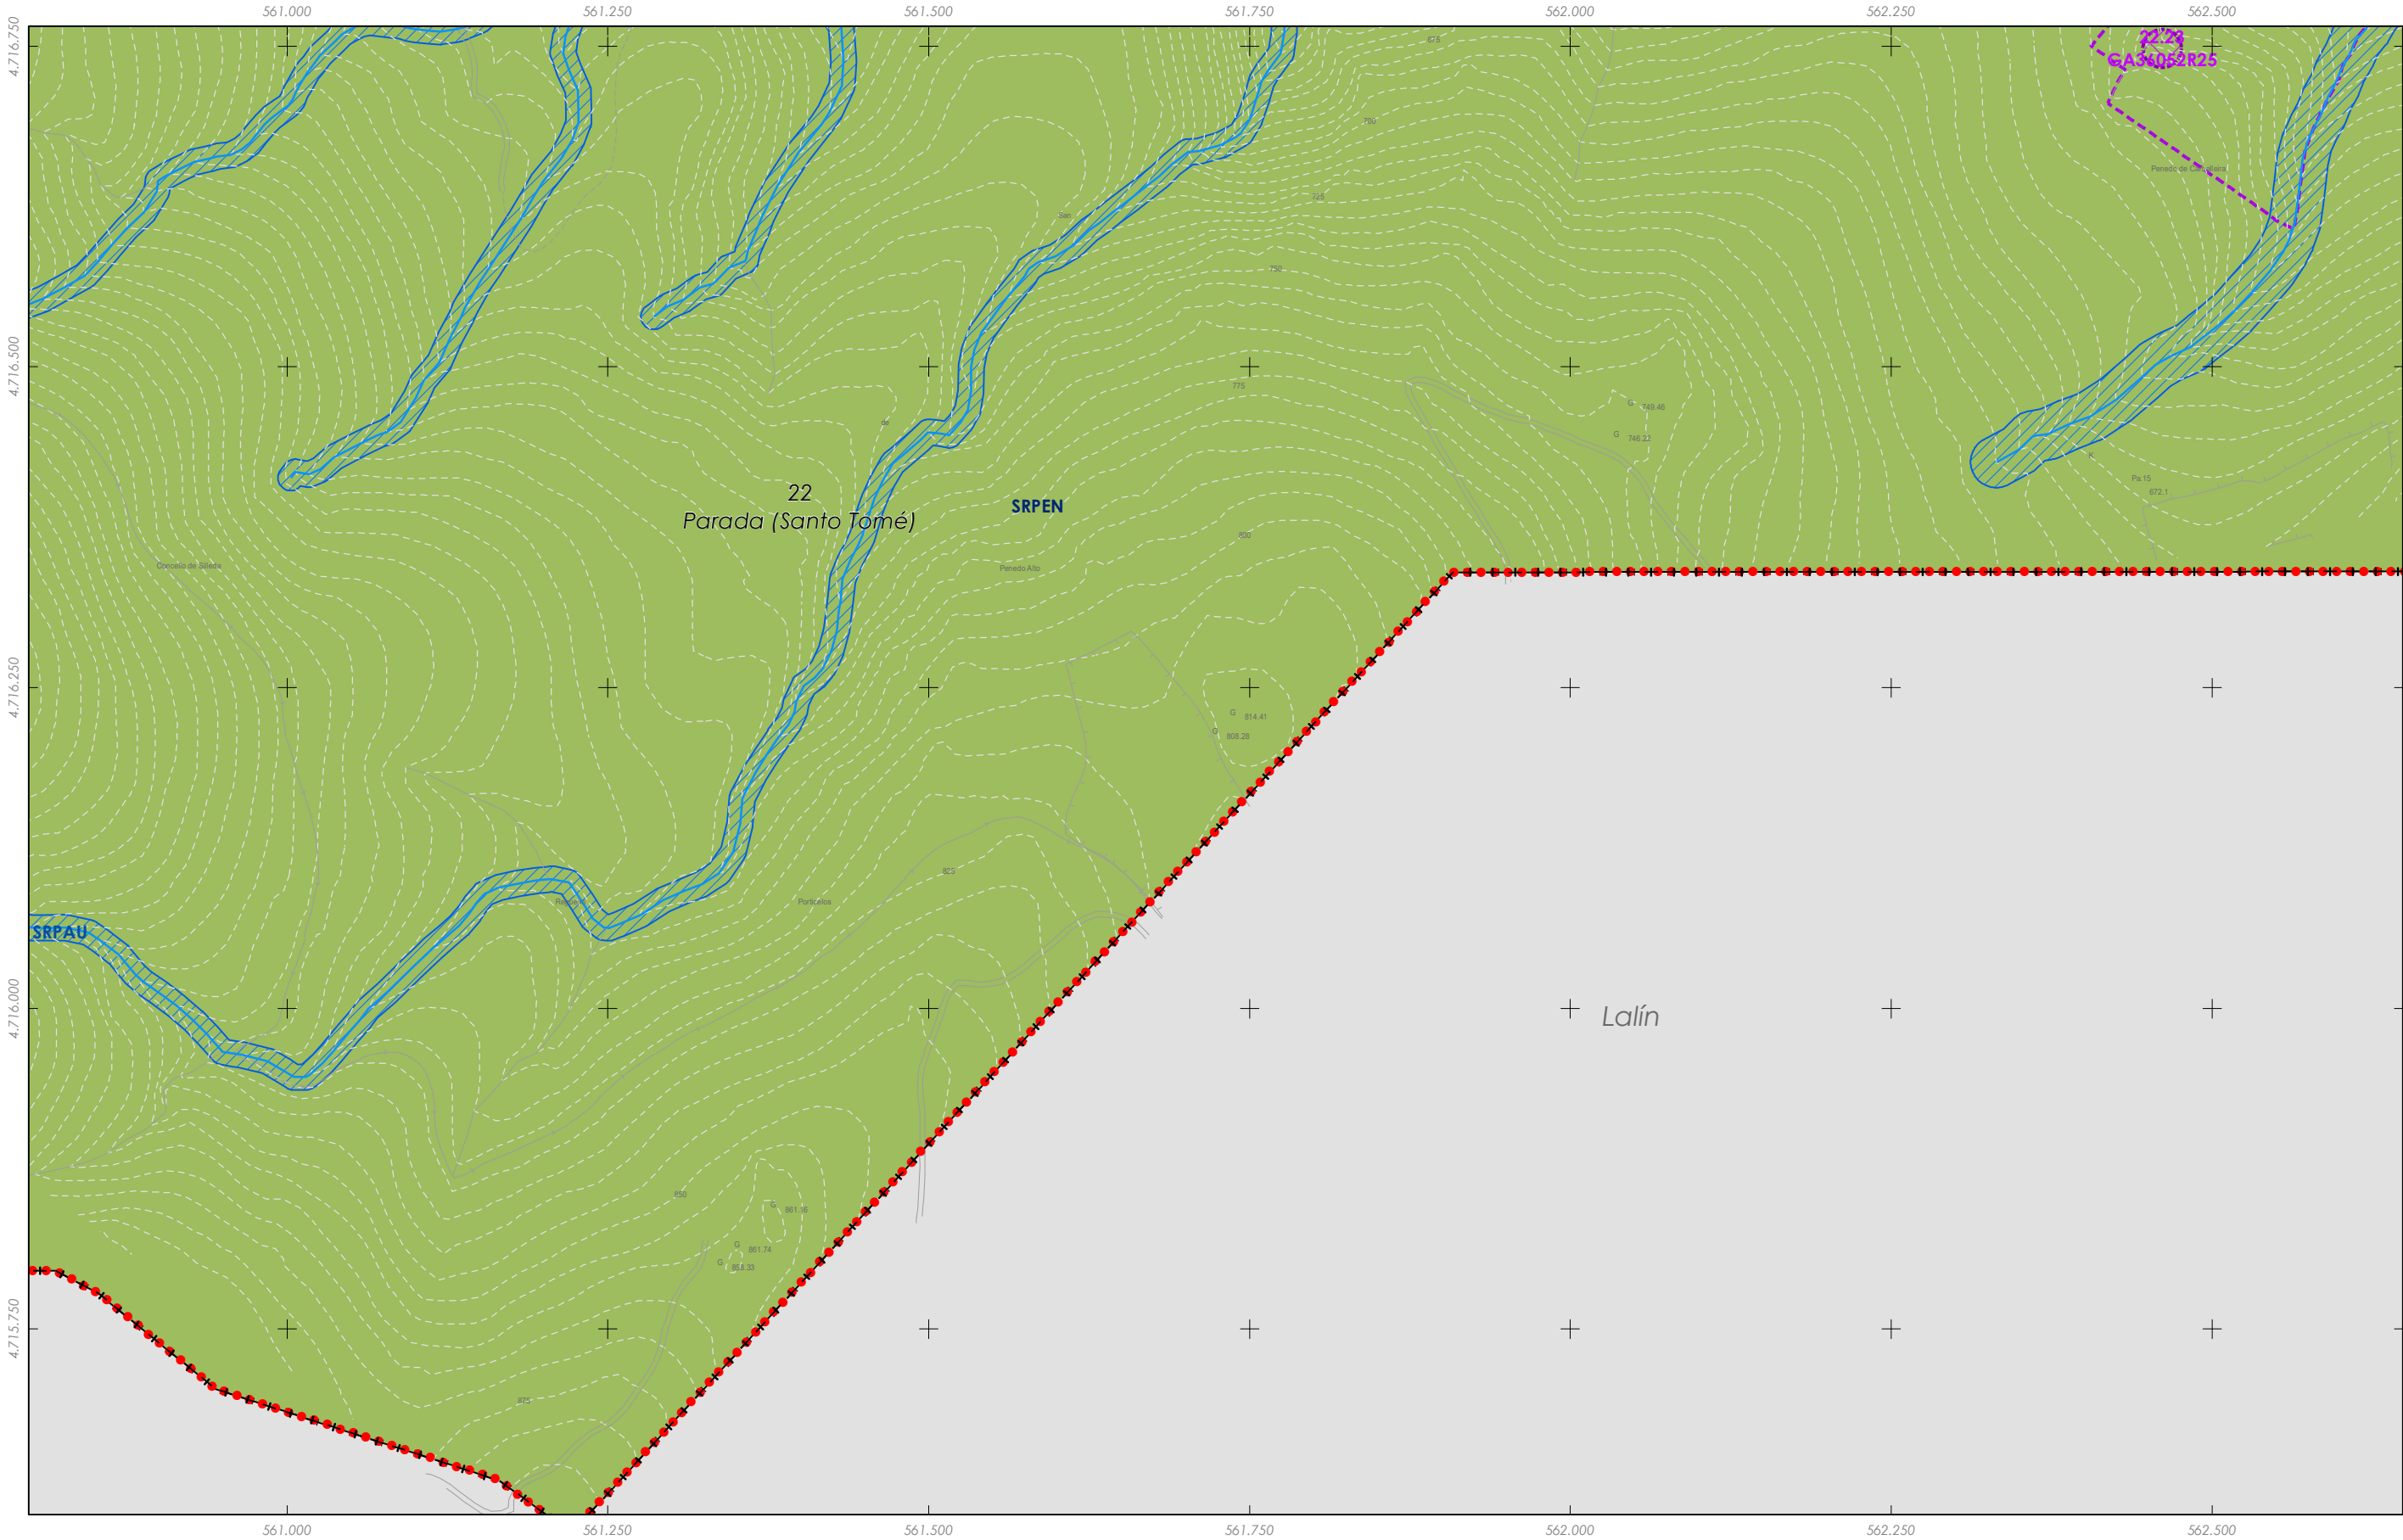

Rede eléctrica

Fuente de datos / Fuente de datos:
- Elaboración propia / Concello de Silleda
- Elaboración propia / Concello de Silleda

LENDAS DE ORDENACIÓN VER PLANOS V.01



Concello de SILLEDA

ALFONSO BOTANA

36052_PXOM_202207_AP

Xullo 2022 ETRS 89 29N EPSG: 25829

1:5.000

CONCELLO DE SILLEDA (PONTEVEDRA)

AYUNTAMIENTO DE SILLEDA (PONTEVEDRA)

PLAN XERAL DE ORDENACIÓN MUNICIPAL

PLAN XERAL DE ORDENACIÓN MUNICIPAL

Alfonso Botana S.L.

Aprobación Provisional e Definitiva

V. PLANOS DE ORDENACIÓN

V. PLANOS DE ORDENACIÓN

V.04 SESERVIZOS URBANÍSTICOS III: REDE ELECTRICA

V.04 SESERVIZOS URBANÍSTICOS III: REDE ELECTRICA

0 50 100 200 Metros

