


<p>Limite T.M. de Silleda + + + Fonte: Cartografía IGN 1:25.000 - - - Limite parroquial</p> <p>Mosaicos Escala 1:2.000 - Núcleos rurais Escala 1:1.000 - Núcleos urbanos</p> <p>Fonte de datos: - Elaboración propia / Concello de Silleda - Ortofotomapa PNOA 2020, CNIG - Parcelario catastral, Sede electrónica del catastro</p>	<p>Patrimonio Cultural Arquitectónico-etnográfico Arqueolóxico Camiño de Santiago - Vía da Prata Camiño Real</p>	<p>Solo urbano Solo de núcleo rural Zona común Zona tradicional Parcelario catastral Non tradicionais Tradicionais</p>	<p>Dotacións e servizos existentes Zonas verdes / Espazos libres Equipamentos Estradas Autonomicas Estradas Deputacion Estradas Estatais Estradas Municipais AVE FF.CC. Sistema Ferroviario</p>	<table border="1"> <tr><td>A1</td><td>B1</td><td>C1</td><td>D1</td><td>E1</td><td>F1</td><td>G1</td><td>H1</td><td>I1</td><td>J1</td><td>K1</td><td>L1</td><td>M1</td><td>N1</td><td>O1</td><td>P1</td><td>Q1</td><td>R1</td><td>S1</td><td>T1</td><td>U1</td><td>V1</td><td>W1</td><td>X1</td><td>Y1</td><td>Z1</td></tr> <tr><td>B2</td><td>C2</td><td>D2</td><td>E2</td><td>F2</td><td>G2</td><td>H2</td><td>I2</td><td>J2</td><td>K2</td><td>L2</td><td>M2</td><td>N2</td><td>O2</td><td>P2</td><td>Q2</td><td>R2</td><td>S2</td><td>T2</td><td>U2</td><td>V2</td><td>W2</td><td>X2</td><td>Y2</td><td>Z2</td><td></td></tr> <tr><td>C3</td><td>D3</td><td>E3</td><td>F3</td><td>G3</td><td>H3</td><td>I3</td><td>J3</td><td>K3</td><td>L3</td><td>M3</td><td>N3</td><td>O3</td><td>P3</td><td>Q3</td><td>R3</td><td>S3</td><td>T3</td><td>U3</td><td>V3</td><td>W3</td><td>X3</td><td>Y3</td><td>Z3</td><td></td></tr> ><td></td><td></td></tr> <tr><td>Z26</td><td></td><td></td><td></td><td></td><td></td><td></td><td></td><td></td><td></td><td></td><td></td><td></td><td></td><td></td><td></td><td></td><td></td><td></td><td></td><td></td><td></td><td></td><td></td><td></td></tr> </table>	A1	B1	C1	D1	E1	F1	G1	H1	I1	J1	K1	L1	M1	N1	O1	P1	Q1	R1	S1	T1	U1	V1	W1	X1	Y1	Z1	B2	C2	D2	E2	F2	G2	H2	I2	J2	K2	L2	M2	N2	O2	P2	Q2	R2	S2	T2	U2	V2	W2	X2	Y2	Z2		C3	D3	E3	F3	G3	H3	I3	J3	K3	L3	M3	N3	O3	P3	Q3	R3	S3	T3	U3	V3	W3	X3	Y3	Z3		D4	E4	F4	G4	H4	I4	J4	K4	L4	M4	N4	O4	P4	Q4	R4	S4	T4	U4	V4	W4	X4	Y4	Z4			E5	F5	G5	H5	I5	J5	K5	L5	M5	N5	O5	P5	Q5	R5	S5	T5	U5	V5	W5	X5	Y5	Z5				F6	G6	H6	I6	J6	K6	L6	M6	N6	O6	P6	Q6	R6	S6	T6	U6	V6	W6	X6	Y6	Z6					G7	H7	I7	J7	K7	L7	M7	N7	O7	P7	Q7	R7	S7	T7	U7	V7	W7	X7	Y7	Z7						H8	I8	J8	K8	L8	M8	N8	O8	P8	Q8	R8	S8	T8	U8	V8	W8	X8	Y8	Z8							I9	J9	K9	L9	M9	N9	O9	P9	Q9	R9	S9	T9	U9	V9	W9	X9	Y9	Z9								J10	K10	L10	M10	N10	O10	P10	Q10	R10	S10	T10	U10	V10	W10	X10	Y10	Z10									K11	L11	M11	N11	O11	P11	Q11	R11	S11	T11	U11	V11	W11	X11	Y11	Z11										L12	M12	N12	O12	P12	Q12	R12	S12	T12	U12	V12	W12	X12	Y12	Z12											M13	N13	O13	P13	Q13	R13	S13	T13	U13	V13	W13	X13	Y13	Z13												N14	O14	P14	Q14	R14	S14	T14	U14	V14	W14	X14	Y14	Z14													O15	P15	Q15	R15	S15	T15	U15	V15	W15	X15	Y15	Z15														P16	Q16	R16	S16	T16	U16	V16	W16	X16	Y16	Z16															Q17	R17	S17	T17	U17	V17	W17	X17	Y17	Z17																R18	S18	T18	U18	V18	W18	X18	Y18	Z18																	S19	T19	U19	V19	W19	X19	Y19	Z19																		T20	U20	V20	W20	X20	Y20	Z20																			U21	V21	W21	X21	Y21	Z21																				V22	W22	X22	Y22	Z22																					W23	X23	Y23	Z23																						X24	Y24	Z24																							Y25	Z25																								Z26																									<p>Concello de SILLEDA</p> <p>ALFONSO BOTANA S.L. Aprobación Definitiva</p> <p>36052_PXOM_202303_AD Marzo 2023 ETRS 89 29N Marzo 2023 EPSG: 25829</p> <p>1:5.000</p>	<p>CONCELLO DE SILLEDA (PONTEVEDRA) AYUNTAMIENTO DE SILLEDA (PONTEVEDRA)</p> <p>PLAN XERAL DE ORDENACIÓN MUNICIPAL PLAN XERAL DE ORDENACIÓN MUNICIPAL</p> <p>Alfonso Botana S.L. Aprobación Definitiva</p> <p>II. ANÁLISE DO MODELO DE ASENTAMENTO POBOACIONAL II. ANALYSIS OF THE POPULATION SETTLEMENT MODEL</p> <p>II.2 ANÁLISE DO T.M. II.2 ANALYSIS OF T.M.</p> <p>0 50 100 200 Metros</p>
A1	B1	C1	D1	E1	F1	G1	H1	I1	J1	K1	L1	M1	N1	O1	P1	Q1	R1	S1	T1	U1	V1	W1	X1	Y1	Z1	
B2	C2	D2	E2	F2	G2	H2	I2	J2	K2	L2	M2	N2	O2	P2	Q2	R2	S2	T2	U2	V2	W2	X2	Y2	Z2	
C3	D3	E3	F3	G3	H3	I3	J3	K3	L3	M3	N3	O3	P3	Q3	R3	S3	T3	U3	V3	W3	X3	Y3	Z3	
D4	E4	F4	G4	H4	I4	J4	K4	L4	M4	N4	O4	P4	Q4	R4	S4	T4	U4	V4	W4	X4	Y4	Z4	
E5	F5	G5	H5	I5	J5	K5	L5	M5	N5	O5	P5	Q5	R5	S5	T5	U5	V5	W5	X5	Y5	Z5	
F6	G6	H6	I6	J6	K6	L6	M6	N6	O6	P6	Q6	R6	S6	T6	U6	V6	W6	X6	Y6	Z6	
G7	H7	I7	J7	K7	L7	M7	N7	O7	P7	Q7	R7	S7	T7	U7	V7	W7	X7	Y7	Z7	
H8	I8	J8	K8	L8	M8	N8	O8	P8	Q8	R8	S8	T8	U8	V8	W8	X8	Y8	Z8	
I9	J9	K9	L9	M9	N9	O9	P9	Q9	R9	S9	T9	U9	V9	W9	X9	Y9	Z9	
J10	K10	L10	M10	N10	O10	P10	Q10	R10	S10	T10	U10	V10	W10	X10	Y10	Z10	
K11	L11	M11	N11	O11	P11	Q11	R11	S11	T11	U11	V11	W11	X11	Y11	Z11	
L12	M12	N12	O12	P12	Q12	R12	S12	T12	U12	V12	W12	X12	Y12	Z12	
M13	N13	O13	P13	Q13	R13	S13	T13	U13	V13	W13	X13	Y13	Z13	
N14	O14	P14	Q14	R14	S14	T14	U14	V14	W14	X14	Y14	Z14	
O15	P15	Q15	R15	S15	T15	U15	V15	W15	X15	Y15	Z15	
P16	Q16	R16	S16	T16	U16	V16	W16	X16	Y16	Z16	
Q17	R17	S17	T17	U17	V17	W17	X17	Y17	Z17	
R18	S18	T18	U18	V18	W18	X18	Y18	Z18	
S19	T19	U19	V19	W19	X19	Y19	Z19	
T20	U20	V20	W20	X20	Y20	Z20	
U21	V21	W21	X21	Y21	Z21	
V22	W22	X22	Y22	Z22	
W23	X23	Y23	Z23	
X24	Y24	Z24	
Y25	Z25	
Z26	

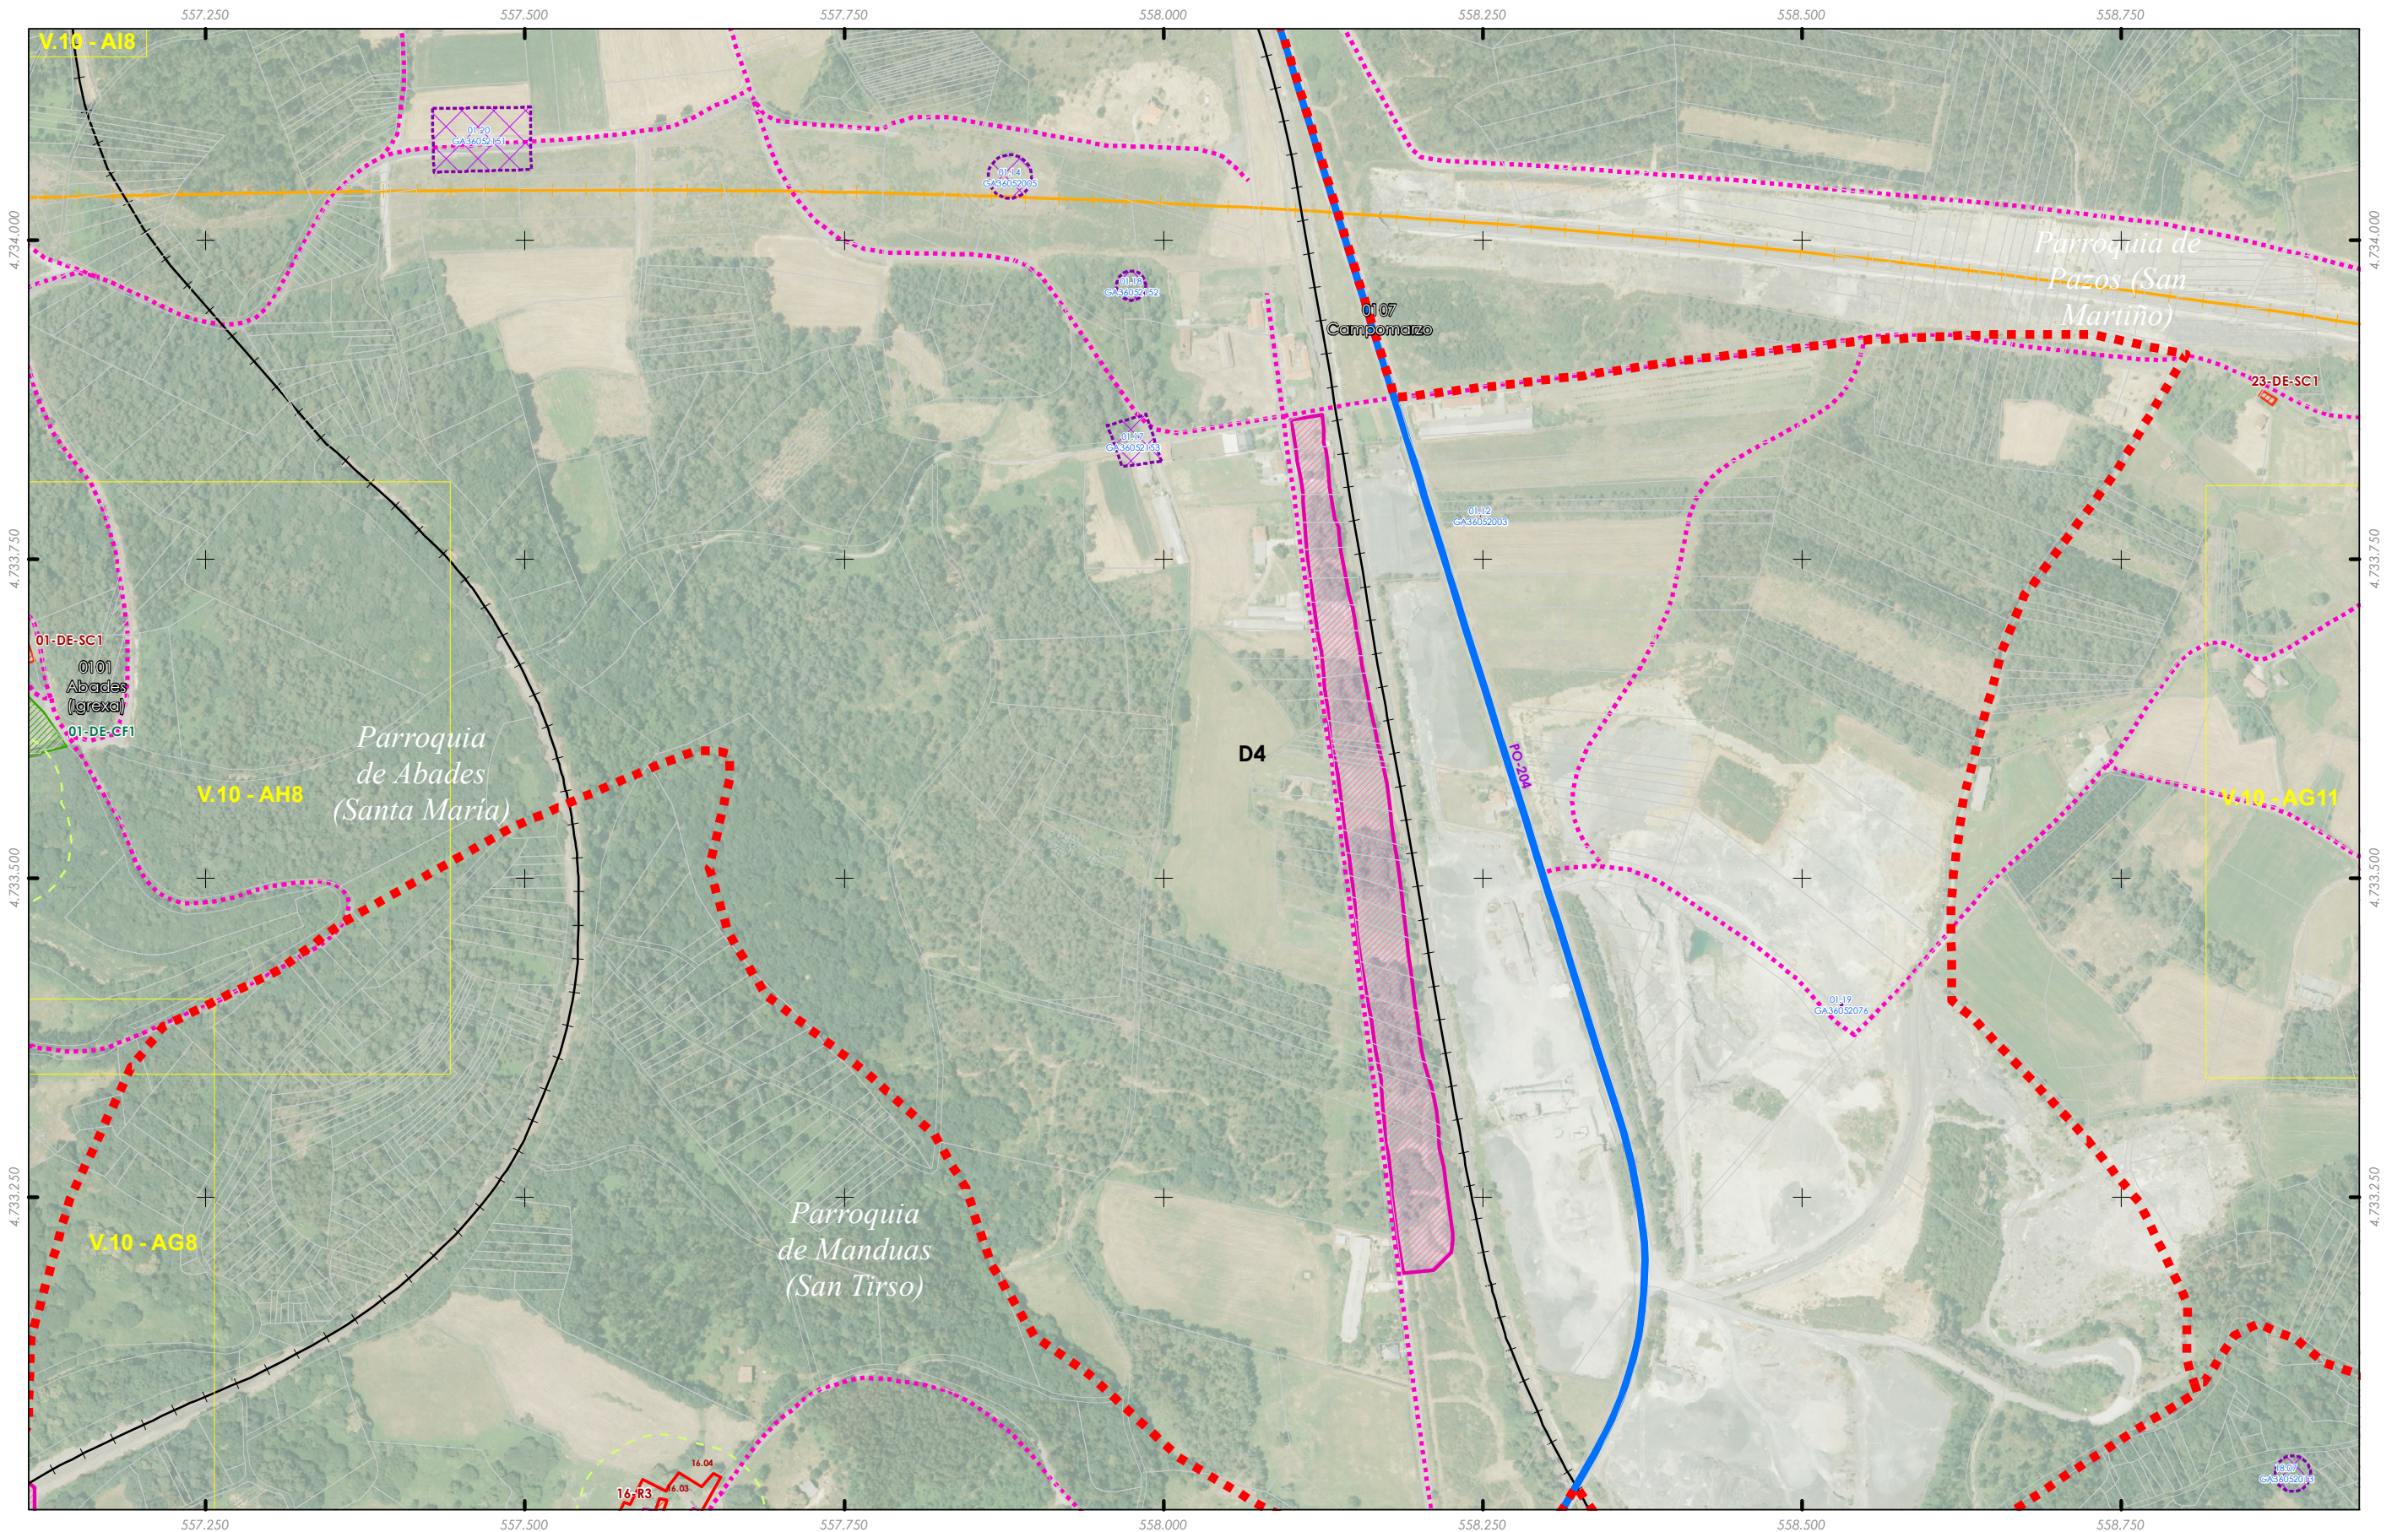

Limite T.M. de Silleda
 + + + Fonte: Cartografía IGN 1:25.000
 - - - Limite parroquial
 Mosaicos
 Escala 1:2.000 - Núcleos rurais
 Mosaicos de planos de ordenación
 Escala 1:1.000 - Núcleos urbanos

Patrimonio Cultural
 Arquitectónico-etnográfico
 Arqueolóxico
 Camiño de Santiago - Vía da Prata
 Camiño Real

Solo urbano
 Solo de núcleo rural
 Zona común
 Zona tradicional
 Parcelario catastral
 Zona de influencia 50m edif. trad.
 Non tradicionais
 Tradicionais


Dotacións e servizos existentes
 Zonas verdes / Espazos libres
 Equipamentos
 Estradas Autonomicas
 Estradas Deputacion
 Estradas Estatais
 Estradas Municipais
 AVE
 FF.CC.
 Sistema Ferroviario

Fonte de datos:
 - Elaboración propia / Concello de Silleda
 - OrtofotoMAPA PNOA 2020, CNIG
 - Parcelario catastral, Sede electrónica del catastro

GRÁFICO DE FOLLAS
 GRÁFICO DE HOJAS
 16 de 108

Concello de SILLEDA
 ALFONSO BOTANA
 36052_PXOM_202303_AD
 Marzo 2023
 ETRS 89 29N
 EPSG: 28829


CONCELLO DE SILLEDA (PONTEVEDRA)
 AYUNTAMIENTO DE SILLEDA (PONTEVEDRA)
 PLAN XERAL DE ORDENACIÓN MUNICIPAL
 PLAN XERAL DE ORDENACIÓN MUNICIPAL
 Alfonso Botana S.L.
 Aprobación Definitiva
 II. ANÁLISE DO MODELO DE ASENTAMENTO POBOACIONAL
 II.2 ANÁLISE DO T.M.
 0 50 100 200 Metros

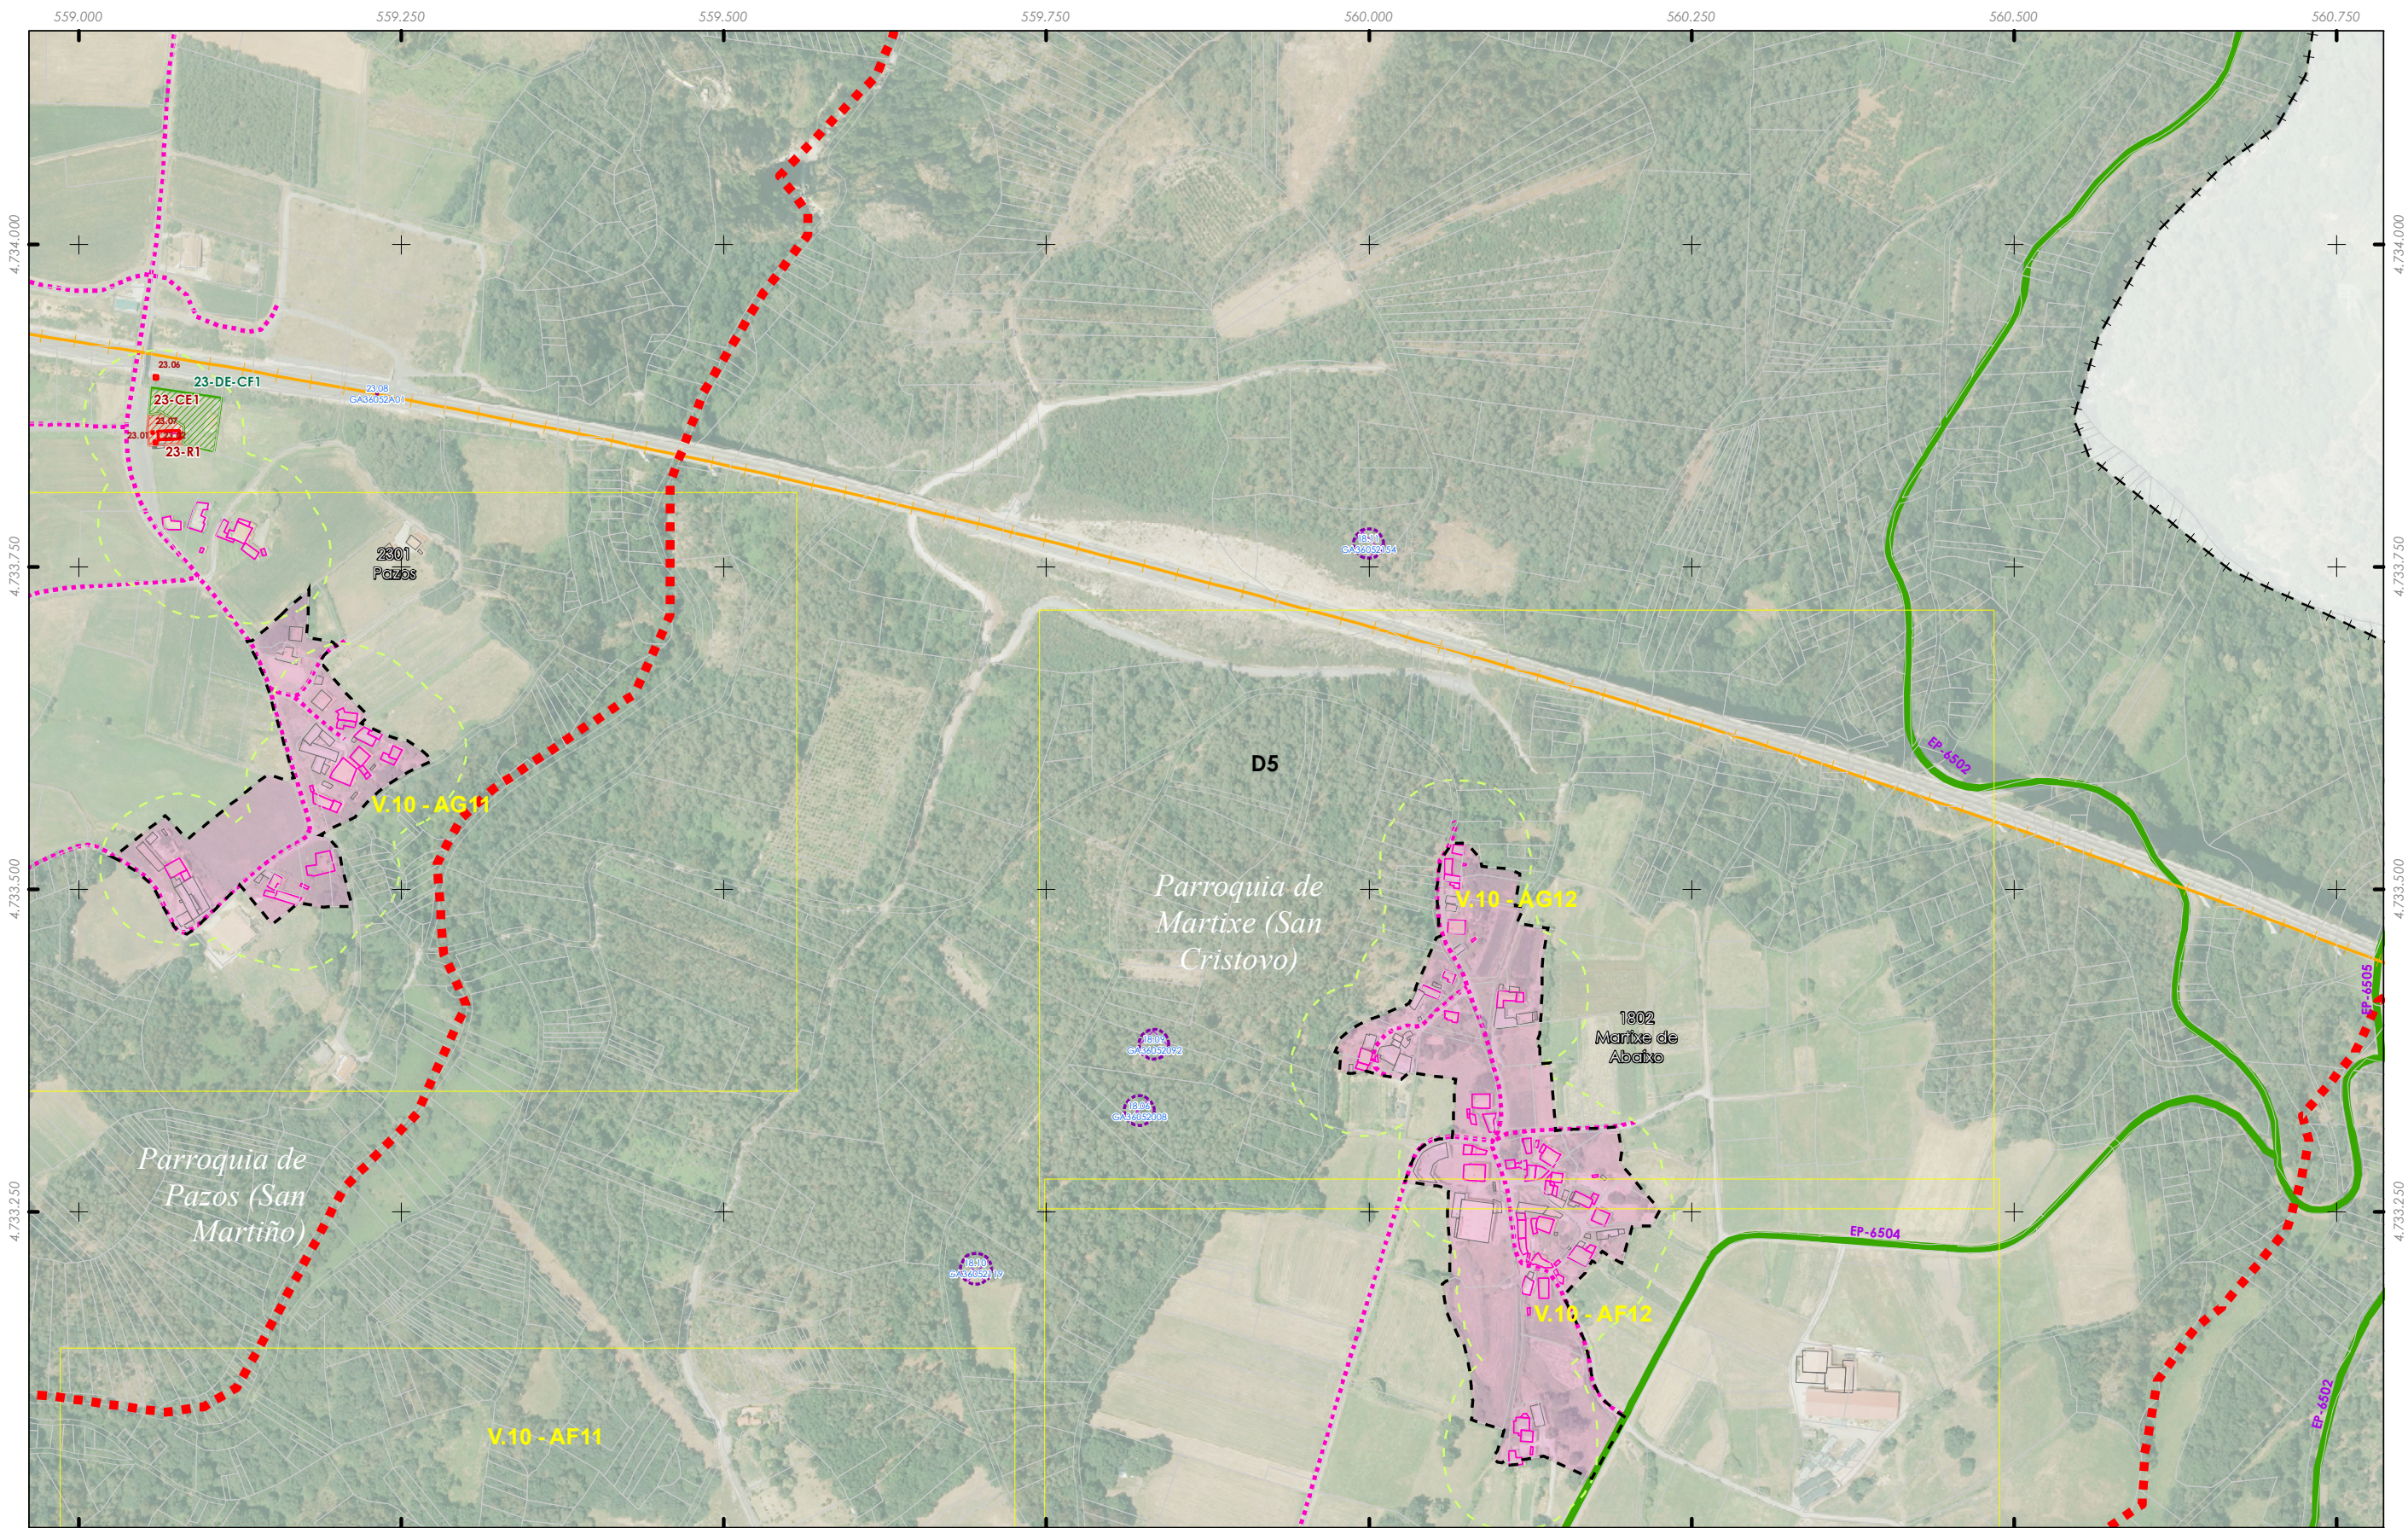

<p>Limite T.M. de Silleda</p> <p>Fonte: Cartografía IGN 1:25.000</p> <p>Limite parroquial</p> <p>Mosaicos</p> <p>Escala 1:2.000 - Núcleos rurais</p> <p>Mosaicos de planos de ordenación</p> <p>Escala 1:1.000 - Núcleos urbanos</p>	<p>Patrimonio Cultural</p> <p>Arquitectónico-etnográfico</p> <p>Arqueolóxico</p> <p>Camiño de Santiago - Vía da Prata</p> <p>Camiño Real</p>	<p>Solo urbano</p> <p>Solo de núcleo rural</p> <p>Zona común</p> <p>Zona tradicional</p> <p>Parcelario catastral</p> <p>Zona de influencia 50m edif. trad.</p> <p>Non tradicionais</p> <p>Tradicionais</p>	<p>Dotacións e servizos existentes</p> <p>Zonas verdes / Espazos libres</p> <p>Equipamentos</p> <p>Estradas Autonomicas</p> <p>Estradas Deputacion</p> <p>Estradas Estatais</p> <p>Estradas Municipais</p> <p>AVE</p> <p>FF.CC.</p> <p>Sistema Ferroviario</p>	<p>GRÁFICO DE FOLLAS</p> <p>GRÁFICO DE HOJAS</p> <p>17 de 108</p>	<p>Concello de SILLED</p> <p>ALFONSO BOTANA</p> <p>36052_PXOM_202303_AD</p> <p>Marzo 2023</p> <p>ETRS 89 29N</p> <p>EPSG: 25829</p> <p>1:5.000</p>	<p>CONCELLO DE SILLED (PONTEVEDRA)</p> <p>AYUNTAMIENTO DE SILLED (PONTEVEDRA)</p> <p>PLAN XERAL DE ORDENACIÓN MUNICIPAL</p> <p>PLAN XERAL DE ORDENACIÓN MUNICIPAL</p> <p>Alfonso Botana S.L.</p> <p>Aprobación Definitiva</p> <p>II. ANÁLISE DO MODELO DE ASENTAMENTO POBACIONAL</p> <p>II.2 ANÁLISE DO T.M.</p> <p>0 50 100 200 Metros</p>
--	--	--	--	---	--	---

Fonte de datos:

- Elaboración propia / Concello de Silleda
- Ortofotomapa PNOA 2020, CNIG
- Parcelario catastral, Sede electrónica del catastro

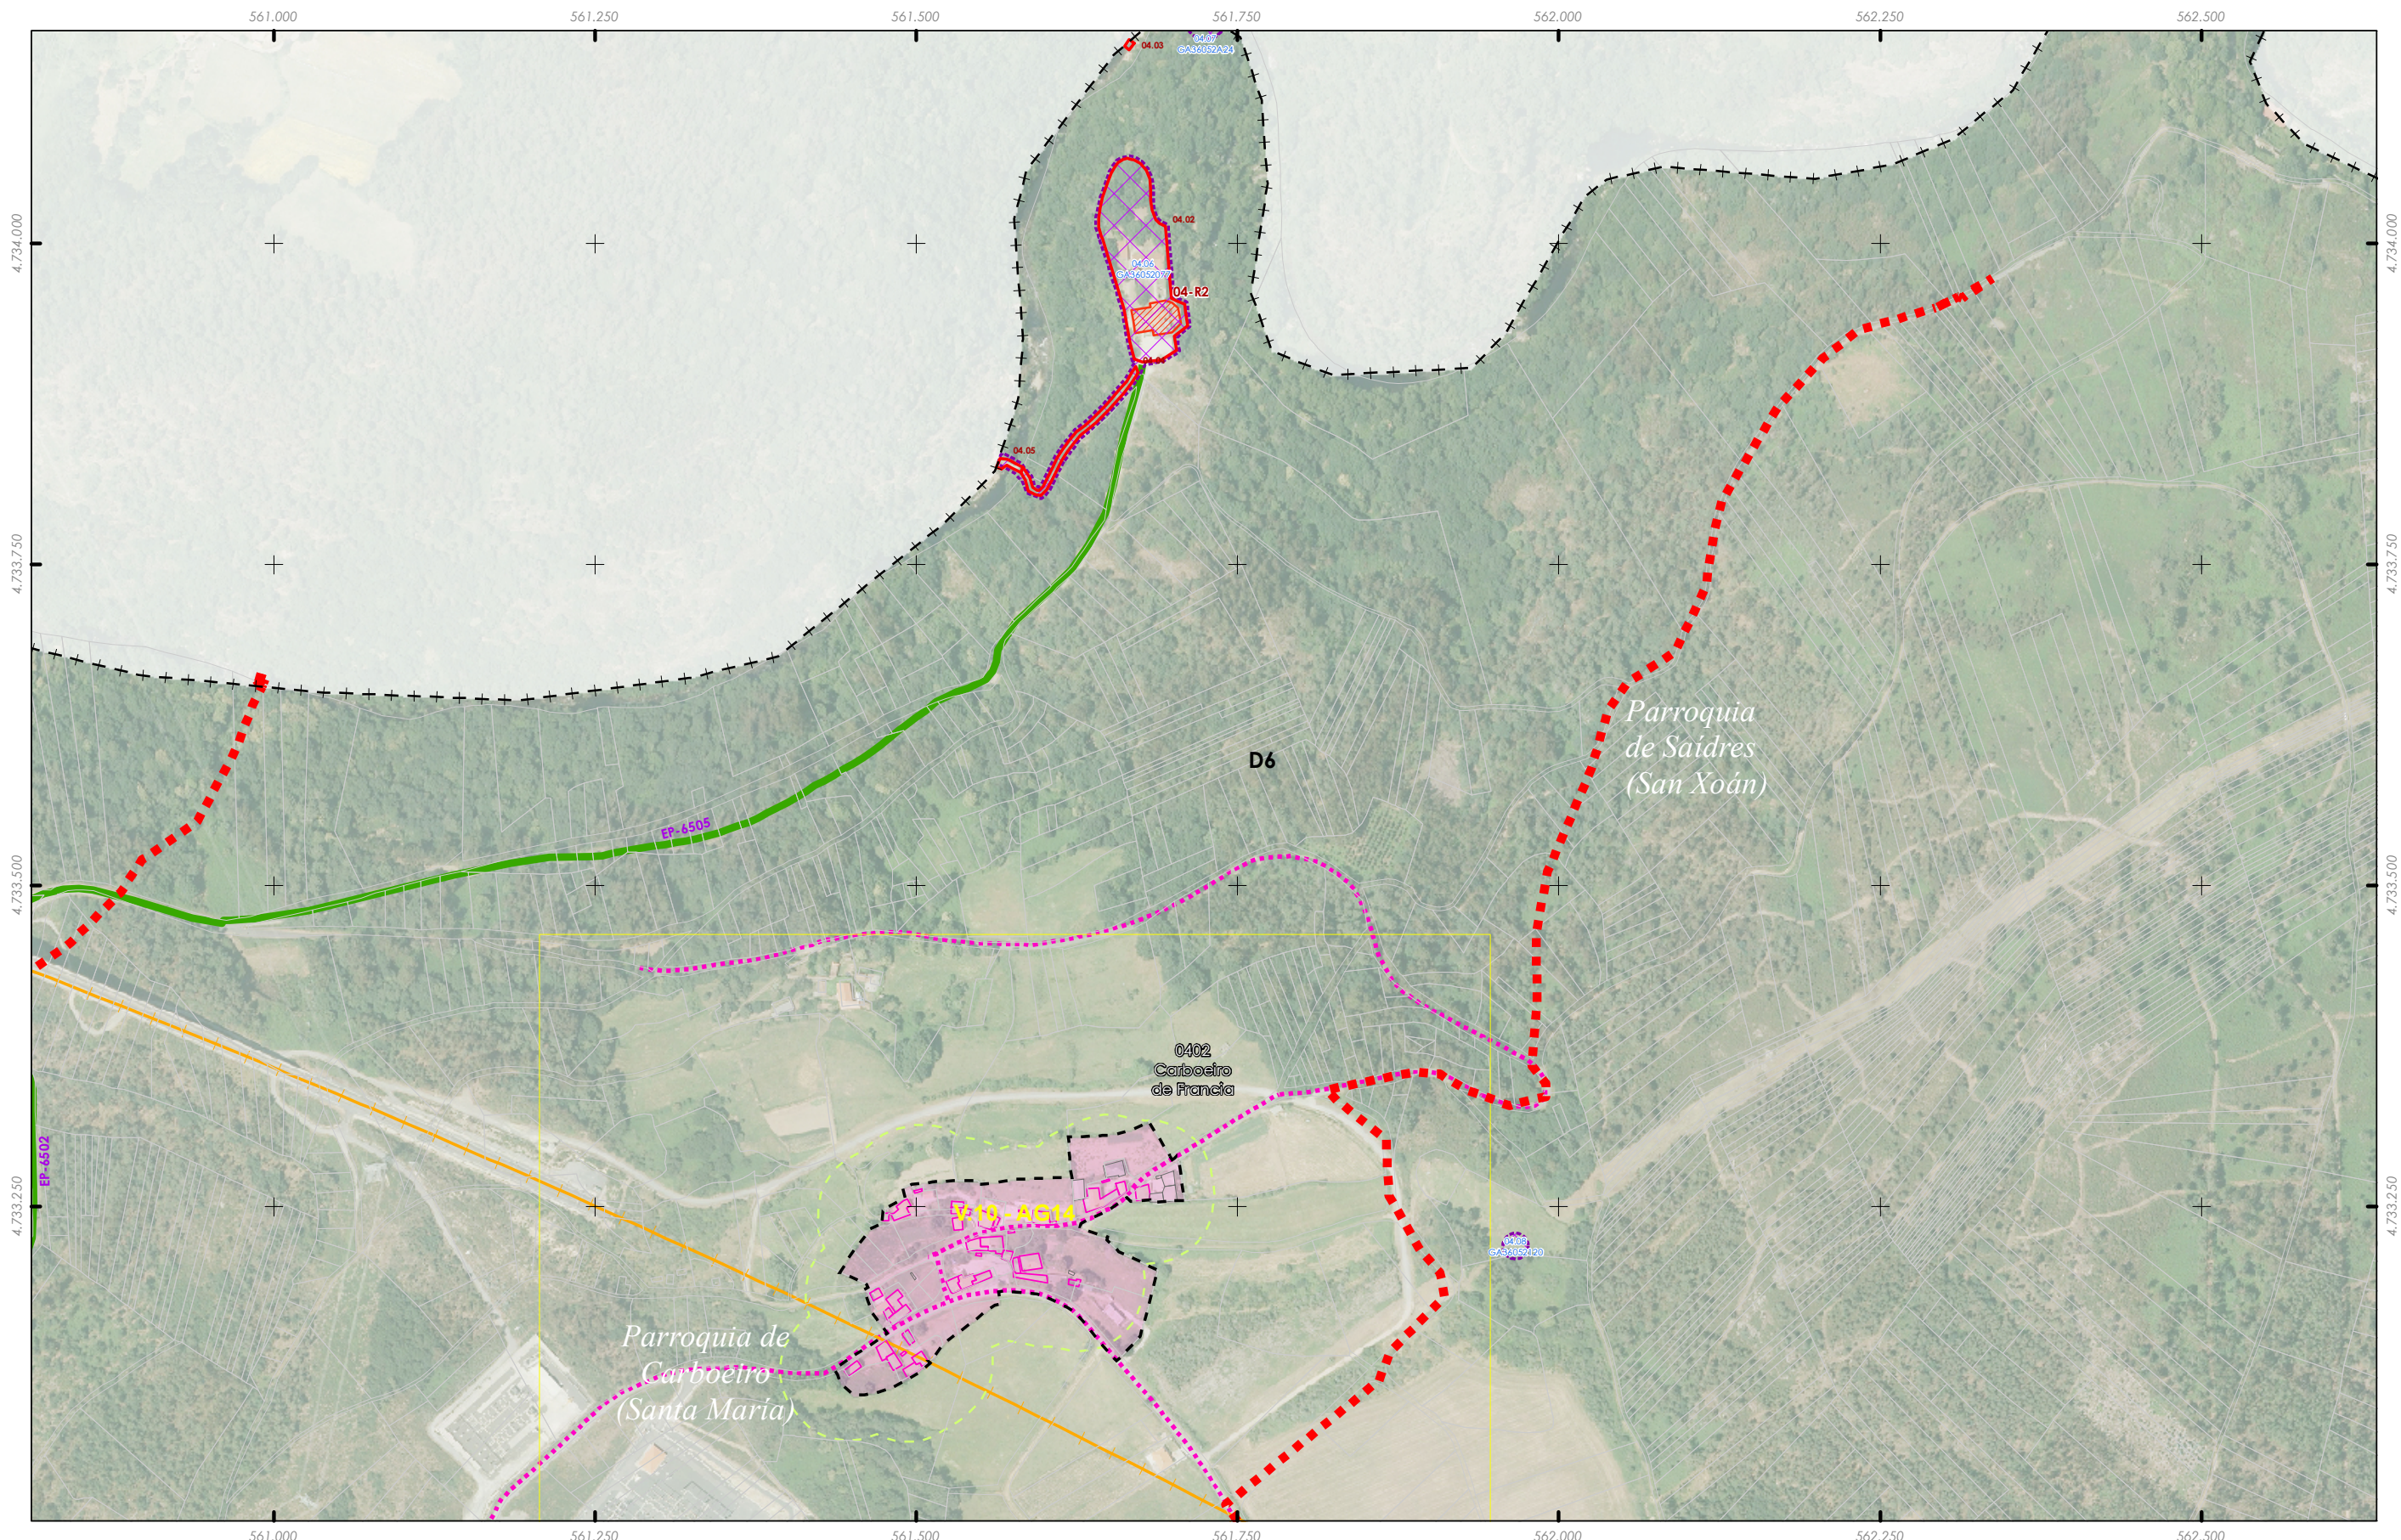

Limite T.M. de Silleda
 + + + + Fonte: Cartografía IGN 1:25.000
 ■ ■ ■ Limite parroquial
 Mosaicos
 Escala 1:2.000 - Núcleos rurais
 Mosaicos de planos de ordenación
 Escala 1:1.000 - Núcleos urbanos

Patrimonio Cultural
 ■ Arquitectónico-etnográfico
 ■ Arqueolóxico
 ■ Camión de Santiago - Vía da Prata
 ■ Camión Real

■ Solo urbano
 ■ Solo de núcleo rural
 ■ Zona común
 ■ Zona tradicional
 ■ Parcelario catastral
 ■ Non tradicionais
 ■ Tradicionais


Dotacións e servizos existentes
 ■ Zonas verdes / Espazos libres
 ■ Equipamentos
 ■ Estradas Autonomicas
 ■ Estradas Deputacion
 ■ Estradas Estatais
 ■ Estradas Municipais
 ■ AVE
 ■ FF.CC.
 ■ Sistema Ferroviario

Fonte de datos:
 - Elaboración propia / Concello de Silleda
 - Ortofotomapa PNOA 2020, CNIG
 - Parcelario catastral, Sede electrónica del catastro


GRÁFICO DE FOLLAS
 GRÁFICO DE HOJAS
 18 de 108

Concello de SILLEDA
 ALFONSO BOTANA
 36052_PXOM_202303_AD
 Marzo 2023 ETRS 89 29N
 Marzo 2023 EPSG: 25829

CONCELLO DE SILLEDA (PONTEVEDRA)
 AYUNTAMIENTO DE SILLEDA (PONTEVEDRA)
 PLAN XERAL DE ORDENACIÓN MUNICIPAL
 PLAN XERAL DE ORDENACIÓN MUNICIPAL
 Alfonso Botana S.L.
 Aprobación Definitiva
 II. ANÁLISE DO MODELO DE ASENTAMENTO POBOACIONAL
 II. ANÁLISE DO T.M.
 0 50 100 200 Metros

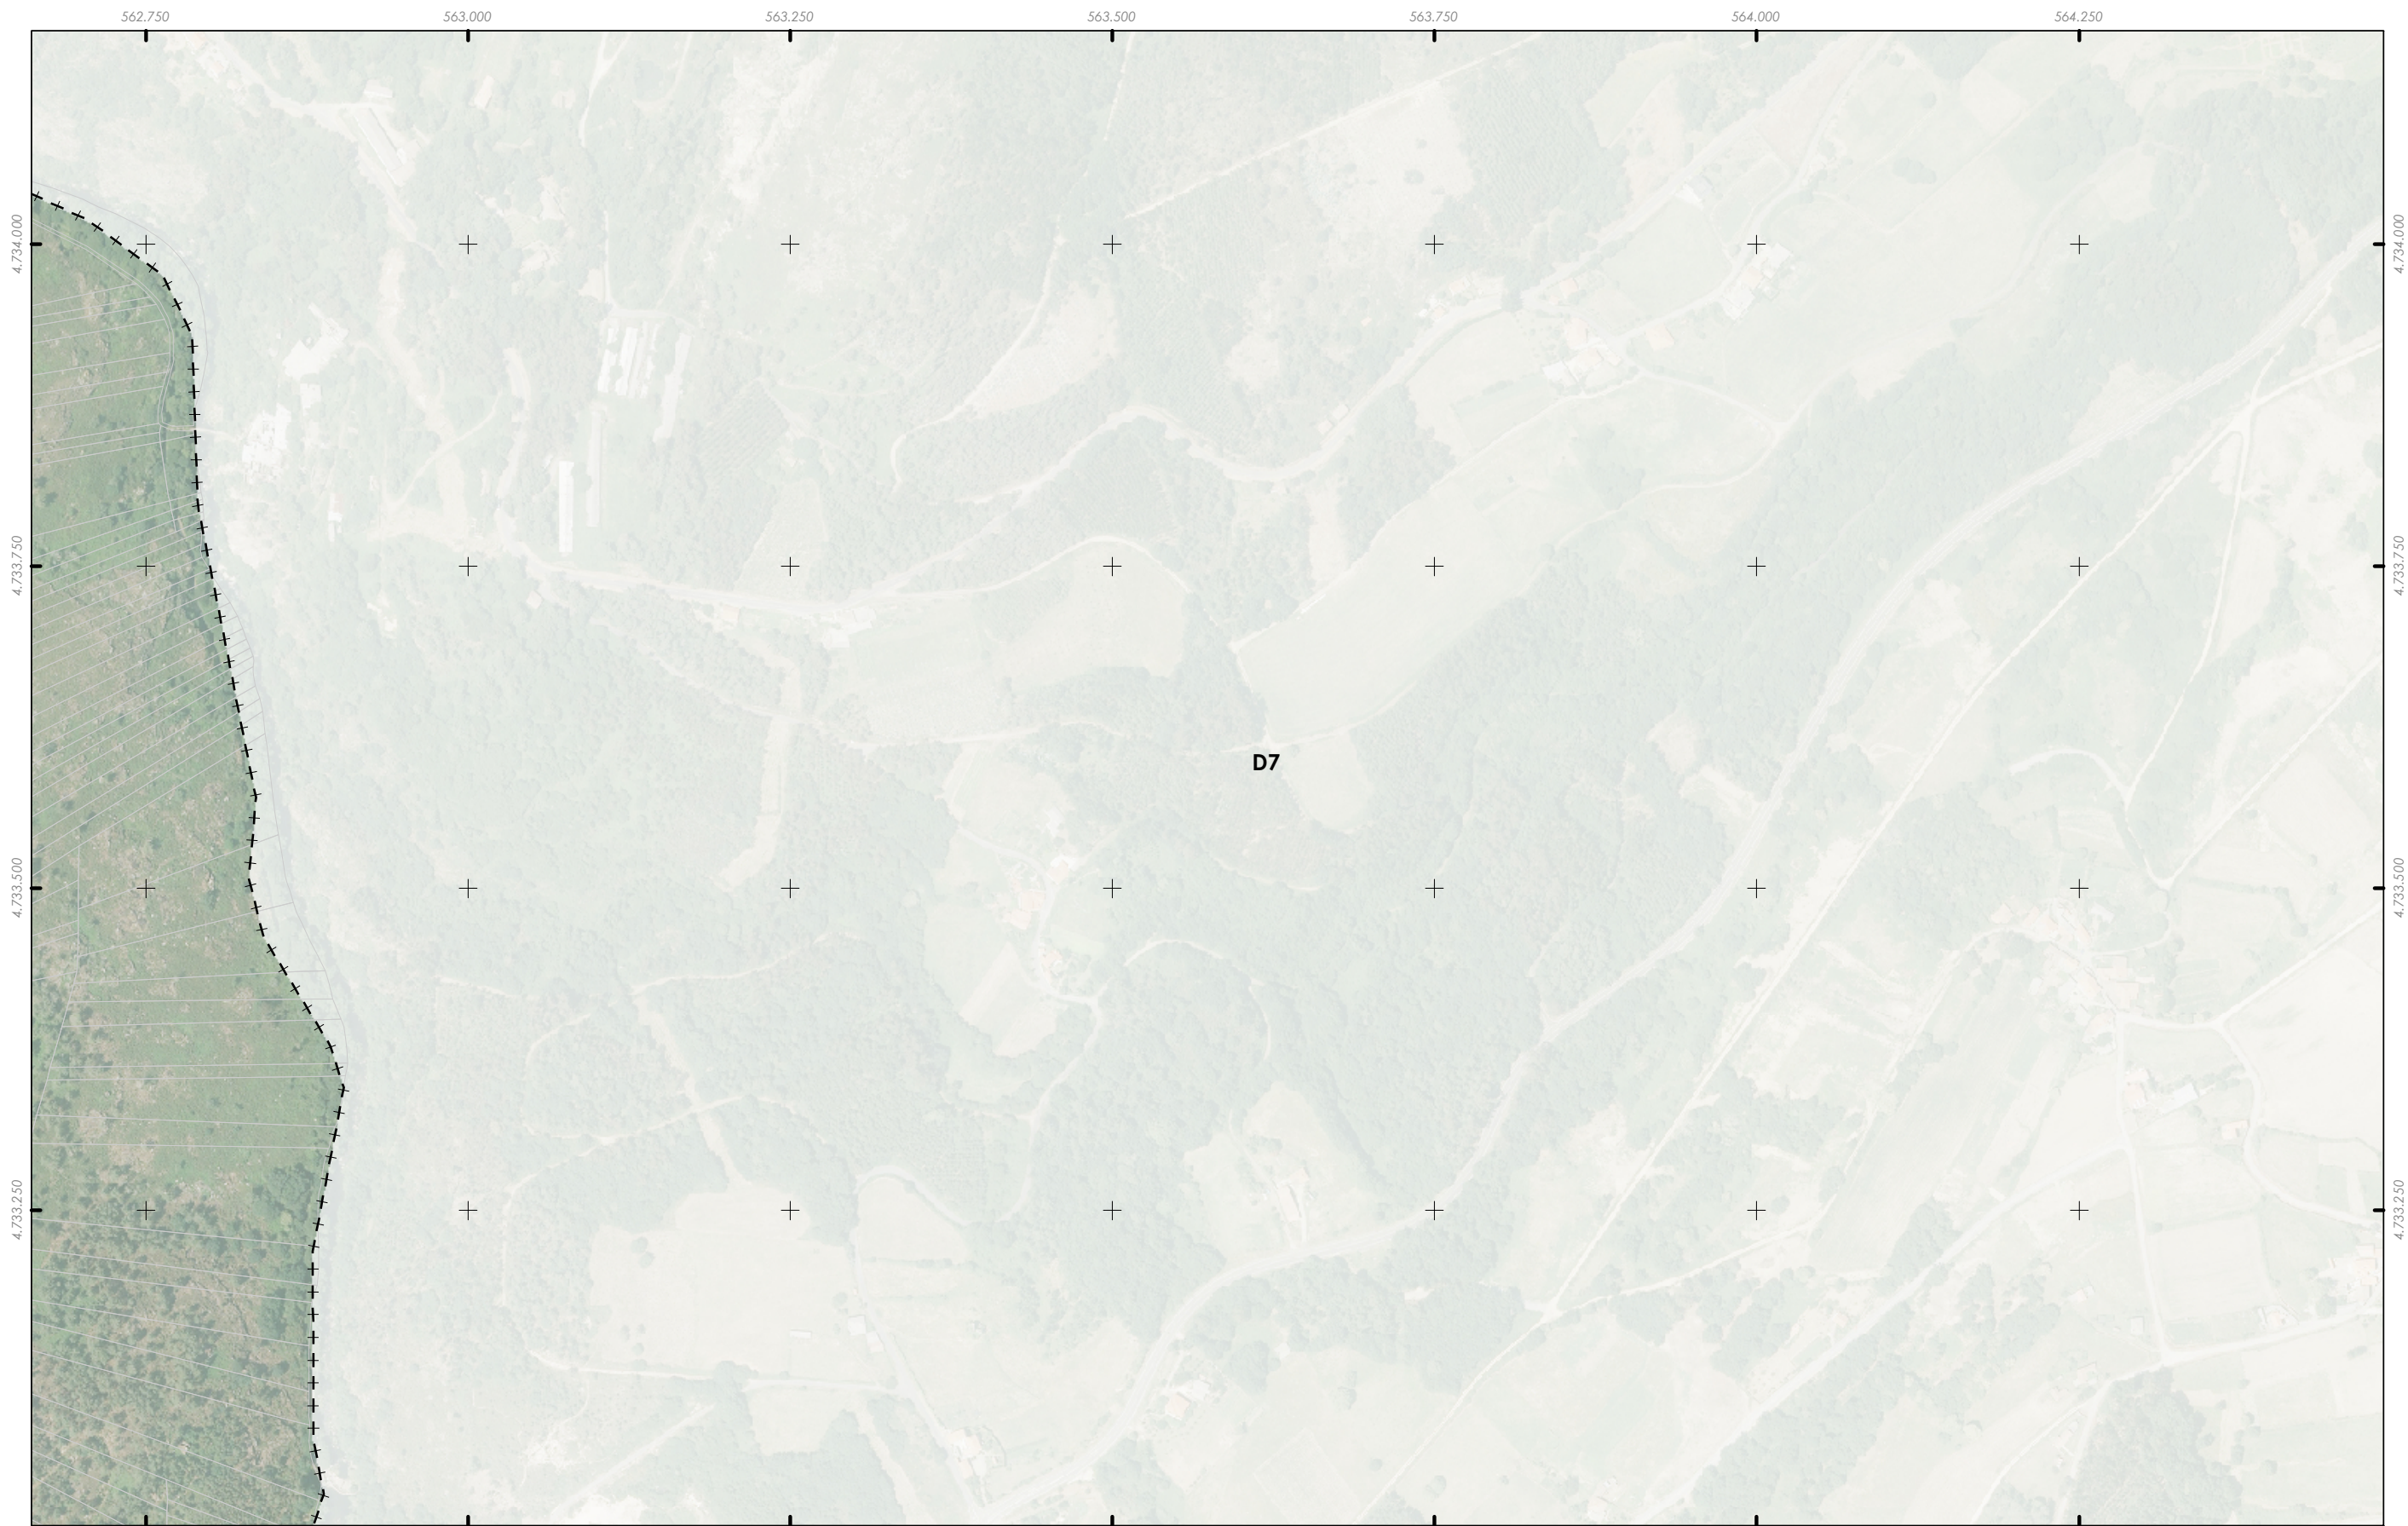

<p>Limite T.M. de Silleda</p> <p>+++ Fonte: Cartografía IGN 1:25.000</p> <p>■ ■ Limite parroquial</p> <p>Mosaicos</p> <p>Escala 1:2.000 - Núcleos rurais</p> <p>Mosaicos de planos de ordenación</p> <p>Escala 1:1.000 - Núcleos urbanos</p> <p>Fonte de datos:</p> <ul style="list-style-type: none"> - Elaboración propia / Concello de Silleda - Ortofotomapa PNOA 2020, CNIG - Parcelario catastral, Sede electrónica del catastro 	<p>Patrimonio Cultural</p> <p>Arquitectónico-etnográfico</p> <p>Arqueolóxico</p> <p>Camión de Santiago - Vía da Prata</p> <p>Camión Real</p>	<p>Solo urbano</p> <p>Solo de núcleo rural</p> <p>Zona común</p> <p>Zona tradicional</p> <p>Parcelario catastral</p> <p>Zona de influencia 50m edif. trad.</p> <p>Non tradicionais</p> <p>Tradicionais</p>	<p>Dotacións e servizos existentes</p> <p>Zonas verdes / Espazos libres</p> <p>Equipamentos</p> <p>Estradas Autonomicas</p> <p>Estradas Deputacion</p> <p>Estradas Estatais</p> <p>Estradas Municipais</p> <p>AVE</p> <p>FF.CC.</p> <p>Sistema Ferroviario</p>	<p>GRÁFICO DE FOLLAS</p> <p>GRÁFICO DE HOJAS</p> <p>19 de 108</p>	<p>Concello de SILLEDA</p> <p>ALFONSO BOTANA</p> <p>36052_PXOM_202303_AD</p> <p>Marzo 2023 ETRS 89 29N</p> <p>Marzo 2023 EPSG: 25829</p> <p>1:5.000</p>	<p>CONCELLO DE SILLEDA (PONTEVEDRA)</p> <p>AYUNTAMIENTO DE SILLEDA (PONTEVEDRA)</p> <p>PLAN XERAL DE ORDENACIÓN MUNICIPAL</p> <p>PLAN XERAL DE ORDENACIÓN MUNICIPAL</p> <p>Alfonso Botana S.L.</p> <p>Aprobación Definitiva</p> <p>II. ANÁLISE DO MODELO DE ASENTAMENTO POBOACIONAL</p> <p>II. ANÁLISE DO T.M.</p> <p>0 50 100 200 Metros</p>
---	--	--	--	---	---	---

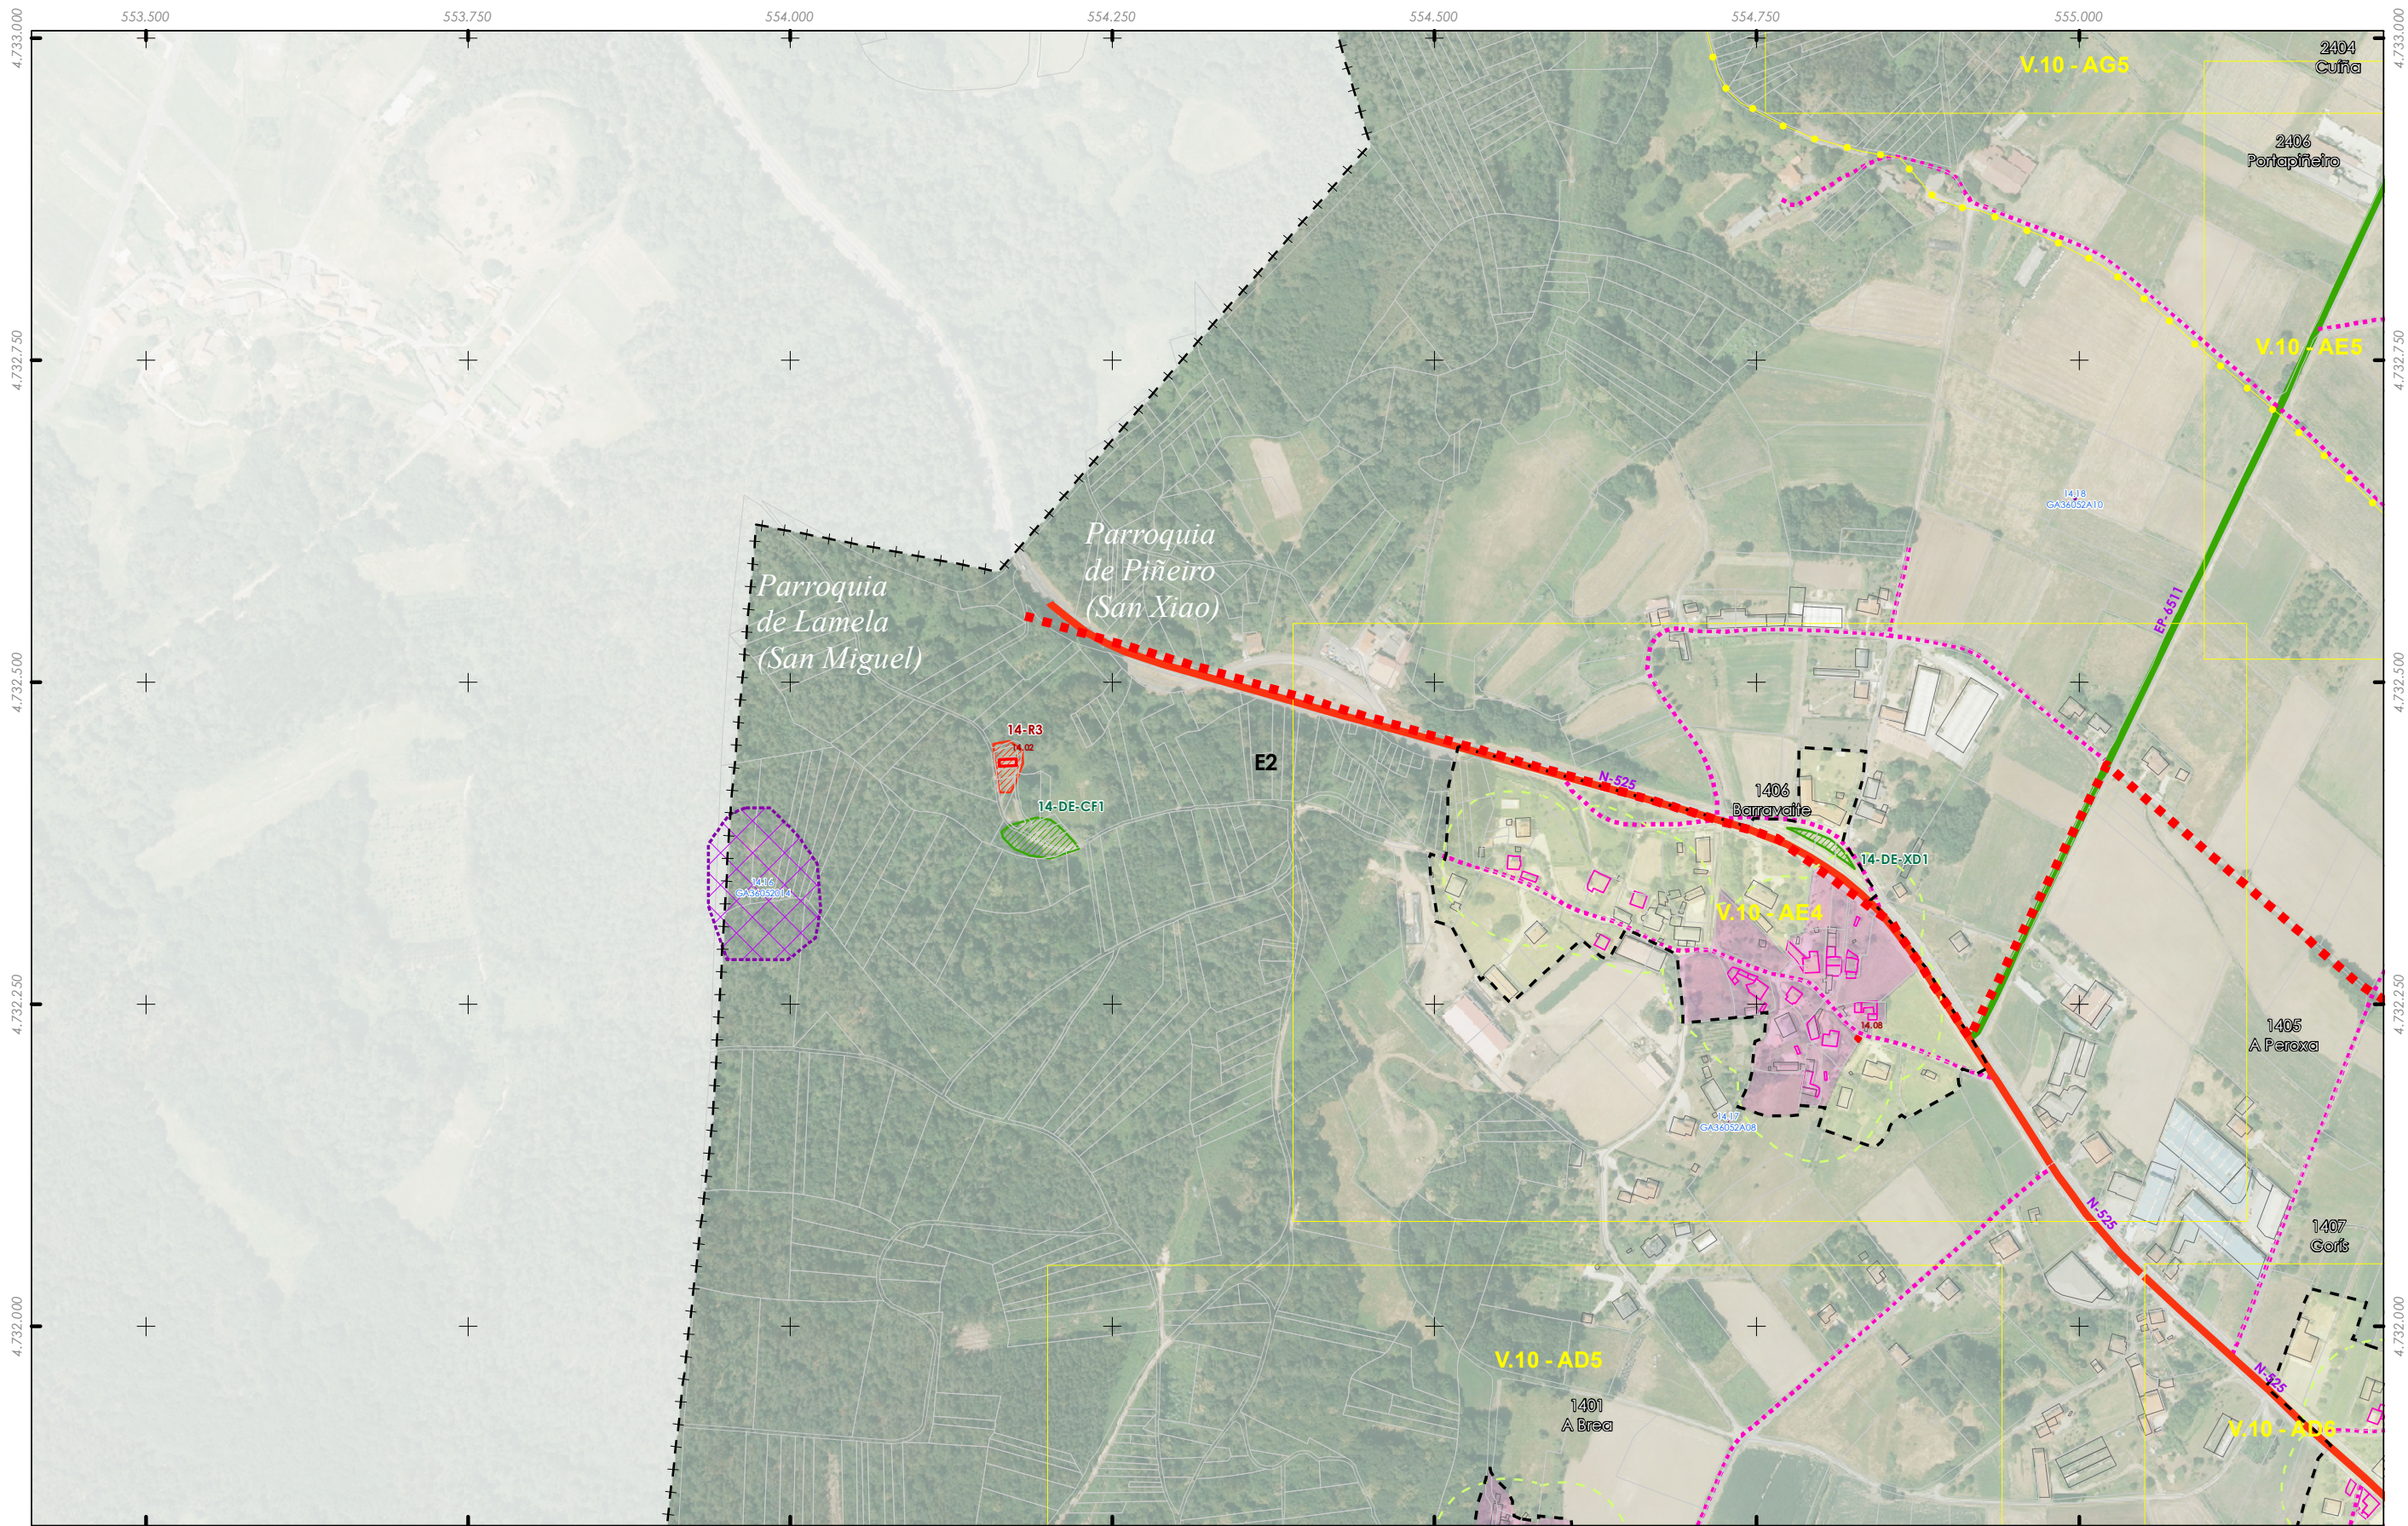

Limite T.M. de Silleda
 + + + + Fonte: Cartografía IGN 1:25.000
 - - - - Limite parroquial
 Mosaicos
 Escala 1:2.000 - Núcleos rurais
 Mosaicos de planos de ordenación
 Escala 1:1.000 - Núcleos urbanos

Patrimonio Cultural
 Arquitectónico-etnográfico
 Arqueolóxico
 Camiño de Santiago - Vía da Prata
 Camiño Real

Solo urbano
 Solo de núcleo rural
 Zona común
 Zona tradicional
 Parcelario catastral
 Zona de influencia 50m edif. trad.
 Non tradicionais
 Tradicionais

Dotacións e servizos existentes
 Zonas verdes / Espazos libres
 Equipamentos
 Estradas Autonomicas
 Estradas Deputacion
 Estradas Estatais
 Estradas Municipais
 AVE
 FF.CC.
 Sistema Ferroviario

GRÁFICO DE FOLLAS
 GRÁFICO DE HOJAS
 20 de 108

AL	92
A1	93
A2	94
A3	95
A4	96
A5	97
A6	98
A7	99
A8	00
A9	01
A0	02
B1	03
B2	04
B3	05
B4	06
B5	07
B6	08
B7	09
B8	10
B9	11
B0	12
C1	13
C2	14
C3	15
C4	16
C5	17
C6	18
C7	19
C8	20
C9	21
C0	22
D1	23
D2	24
D3	25
D4	26
D5	27
D6	28
D7	29
D8	30
D9	31
D0	32
E1	33
E2	34
E3	35
E4	36
E5	37
E6	38
E7	39
E8	40
E9	41
E0	42
F1	43
F2	44
F3	45
F4	46
F5	47
F6	48
F7	49
F8	50
F9	51
F0	52
G1	53
G2	54
G3	55
G4	56
G5	57
G6	58
G7	59
G8	60
G9	61
G0	62
H1	63
H2	64
H3	65
H4	66
H5	67
H6	68
H7	69
H8	70
H9	71
H0	72
I1	73
I2	74
I3	75
I4	76
I5	77
I6	78
I7	79
I8	80
I9	81
I0	82
J1	83
J2	84
J3	85
J4	86
J5	87
J6	88
J7	89
J8	90
J9	91
J0	92
K1	93
K2	94
K3	95
K4	96
K5	97
K6	98
K7	99
K8	00
K9	01
K0	02
L1	03
L2	04
L3	05
L4	06
L5	07
L6	08
L7	09
L8	10
L9	11
L0	12
M1	13
M2	14
M3	15
M4	16
M5	17
M6	18
M7	19
M8	20
M9	21
M0	22
N1	23
N2	24
N3	25
N4	26
N5	27
N6	28
N7	29
N8	30
N9	31
N0	32
O1	33
O2	34
O3	35
O4	36
O5	37
O6	38
O7	39
O8	40
O9	41
O0	42
P1	43
P2	44
P3	45
P4	46
P5	47
P6	48
P7	49
P8	50
P9	51
P0	52
Q1	53
Q2	54
Q3	55
Q4	56
Q5	57
Q6	58
Q7	59
Q8	60
Q9	61
Q0	62
R1	63
R2	64
R3	65
R4	66
R5	67
R6	68
R7	69
R8	70
R9	71
R0	72
S1	73
S2	74
S3	75
S4	76
S5	77
S6	78
S7	79
S8	80
S9	81
S0	82
T1	83
T2	84
T3	85
T4	86
T5	87
T6	88
T7	89
T8	90
T9	91
T0	92
U1	93
U2	94
U3	95
U4	96
U5	97
U6	98
U7	99
U8	00
U9	01
U0	02
V1	03
V2	04
V3	05
V4	06
V5	07
V6	08
V7	09
V8	10
V9	11
V0	12
W1	13
W2	14
W3	15
W4	16
W5	17
W6	18
W7	19
W8	20
W9	21
W0	22
X1	23
X2	24
X3	25
X4	26
X5	27
X6	28
X7	29
X8	30
X9	31
X0	32
Y1	33
Y2	34
Y3	35
Y4	36
Y5	37
Y6	38
Y7	39
Y8	40
Y9	41
Y0	42
Z1	43
Z2	44
Z3	45
Z4	46
Z5	47
Z6	48
Z7	49
Z8	50
Z9	51
Z0	52

Concello de SILLEDA

ALFONSO BOTANA

36052_PXOM_202303_AD

Marzo 2023 ETRS 89 29N

Marzo 2023 EPSG: 25829

1:5.000

0 50 100 200 Metros

CONCELLO DE SILLEDA (PONTEVEDRA)

AYUNTAMIENTO DE SILLEDA (PONTEVEDRA)

PLAN XERAL DE ORDENACIÓN MUNICIPAL

PLAN XERAL DE ORDENACIÓN MUNICIPAL


Alfonso Botana S.L.

Aprobación Definitiva

II. ANÁLISE DO MODELO DE ASENTAMENTO POBOACIONAL

II.2 ANÁLISE DO T.M.

Fonte de datos:
 - Elaboración propia / Concello de Silleda
 - Ortofotomapa PNOA 2020, CNIG
 - Parcelario catastral, Sede electrónica del catastro

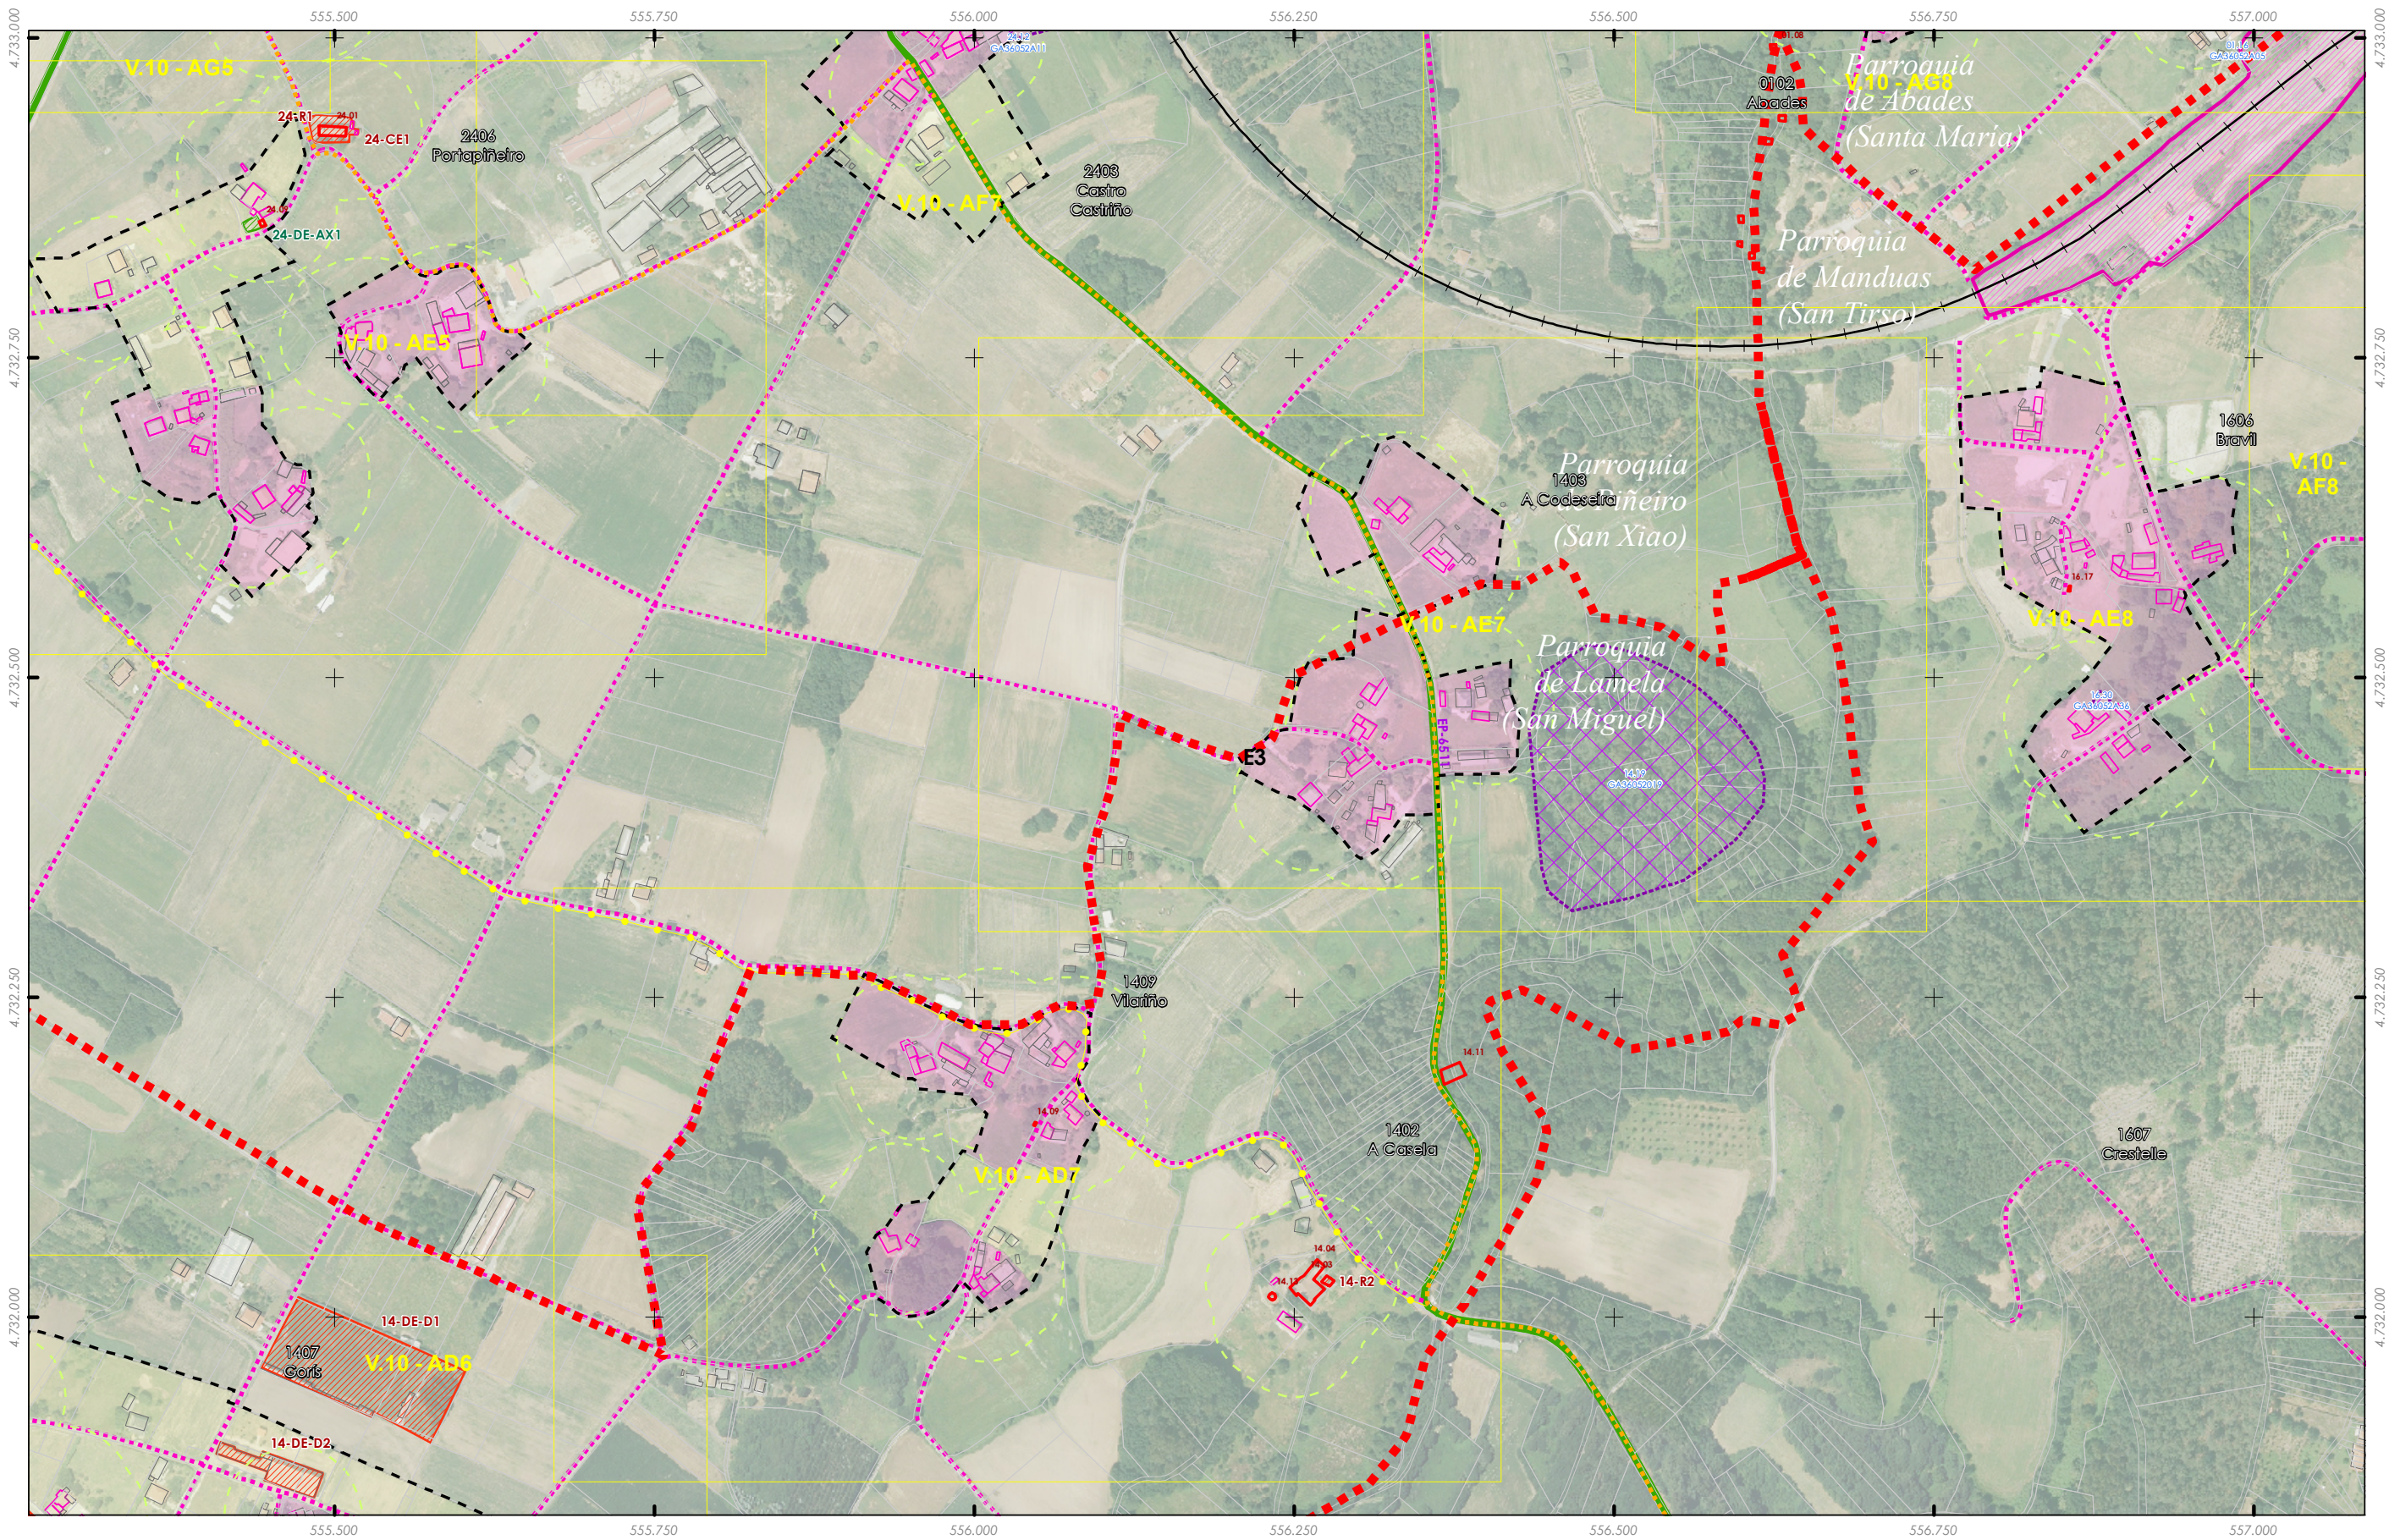

- Limite T.M. de Silleda
 + + + + Fonte: Cartografía IGN 1:25.000
 - - - - Limite parroquial
- Mosaicos
 Escala 1:2.000 - Núcleos rurais
 Escala 1:1.000 - Núcleos urbanos
- Patrimonio Cultural
 Arquitectónico-etnográfico
 Arqueolóxico
 Camiño de Santiago - Vía da Prata
 Camiño Real
- Solo urbano
 Solo de núcleo rural
 Zona común
 Zona tradicional
 Parcelario catastral
 Non tradicionais
 Tradicionais

- Dotacións e servizos existentes
 Zonas verdes / Espazos libres
 Equipamentos
 Estradas Autonomicas
 Estradas Deputacion
 Estradas Estatais
 Estradas Municipais
 AVE
 FF.CC.
 Sistema Ferroviario


- AL-92
 A1 A2 A3 A4 A5 A6 A7 A8 A9 A10 A11 A12 A13 A14 A15 A16 A17 A18 A19 A20 A21 A22 A23 A24 A25 A26 A27 A28 A29 A30 A31 A32 A33 A34 A35 A36 A37 A38 A39 A40 A41 A42 A43 A44 A45 A46 A47 A48 A49 A50 A51 A52 A53 A54 A55 A56 A57 A58 A59 A60 A61 A62 A63 A64 A65 A66 A67 A68 A69 A70 A71 A72 A73 A74 A75 A76 A77 A78 A79 A80 A81 A82 A83 A84 A85 A86 A87 A88 A89 A90 A91 A92 A93 A94 A95 A96 A97 A98 A99 A100

GRÁFICO DE FOLLAS
 GRÁFICO DE HOJAS
 21 de 108

Concello de SILLEDA
 ALFONSO BOTANA S.L.
 36052_PXOM_202303_AD
 Marzo 2023 ERS 89 29N
 Marzo 2023 EPSG: 25829


CONCELLO DE SILLEDA (PONTEVEDRA)
 AYUNTAMIENTO DE SILLEDA (PONTEVEDRA)
 PLAN XERAL DE ORDENACIÓN MUNICIPAL
 PLAN XERAL DE ORDENACIÓN MUNICIPAL
 Alfonso Botana S.L.
 Aprobación Definitiva
 II. ANÁLISE DO MODELO DE ASENTAMENTO POBOACIONAL
 II.2 ANÁLISE DO T.M.
 0 50 100 200 Metros

Fonte de datos:
 - Elaboración propia / Concello de Silleda
 - Ortofotomapa PNOA 2020, CNIG
 - Parcelario catastral, Sede electrónica del catastro

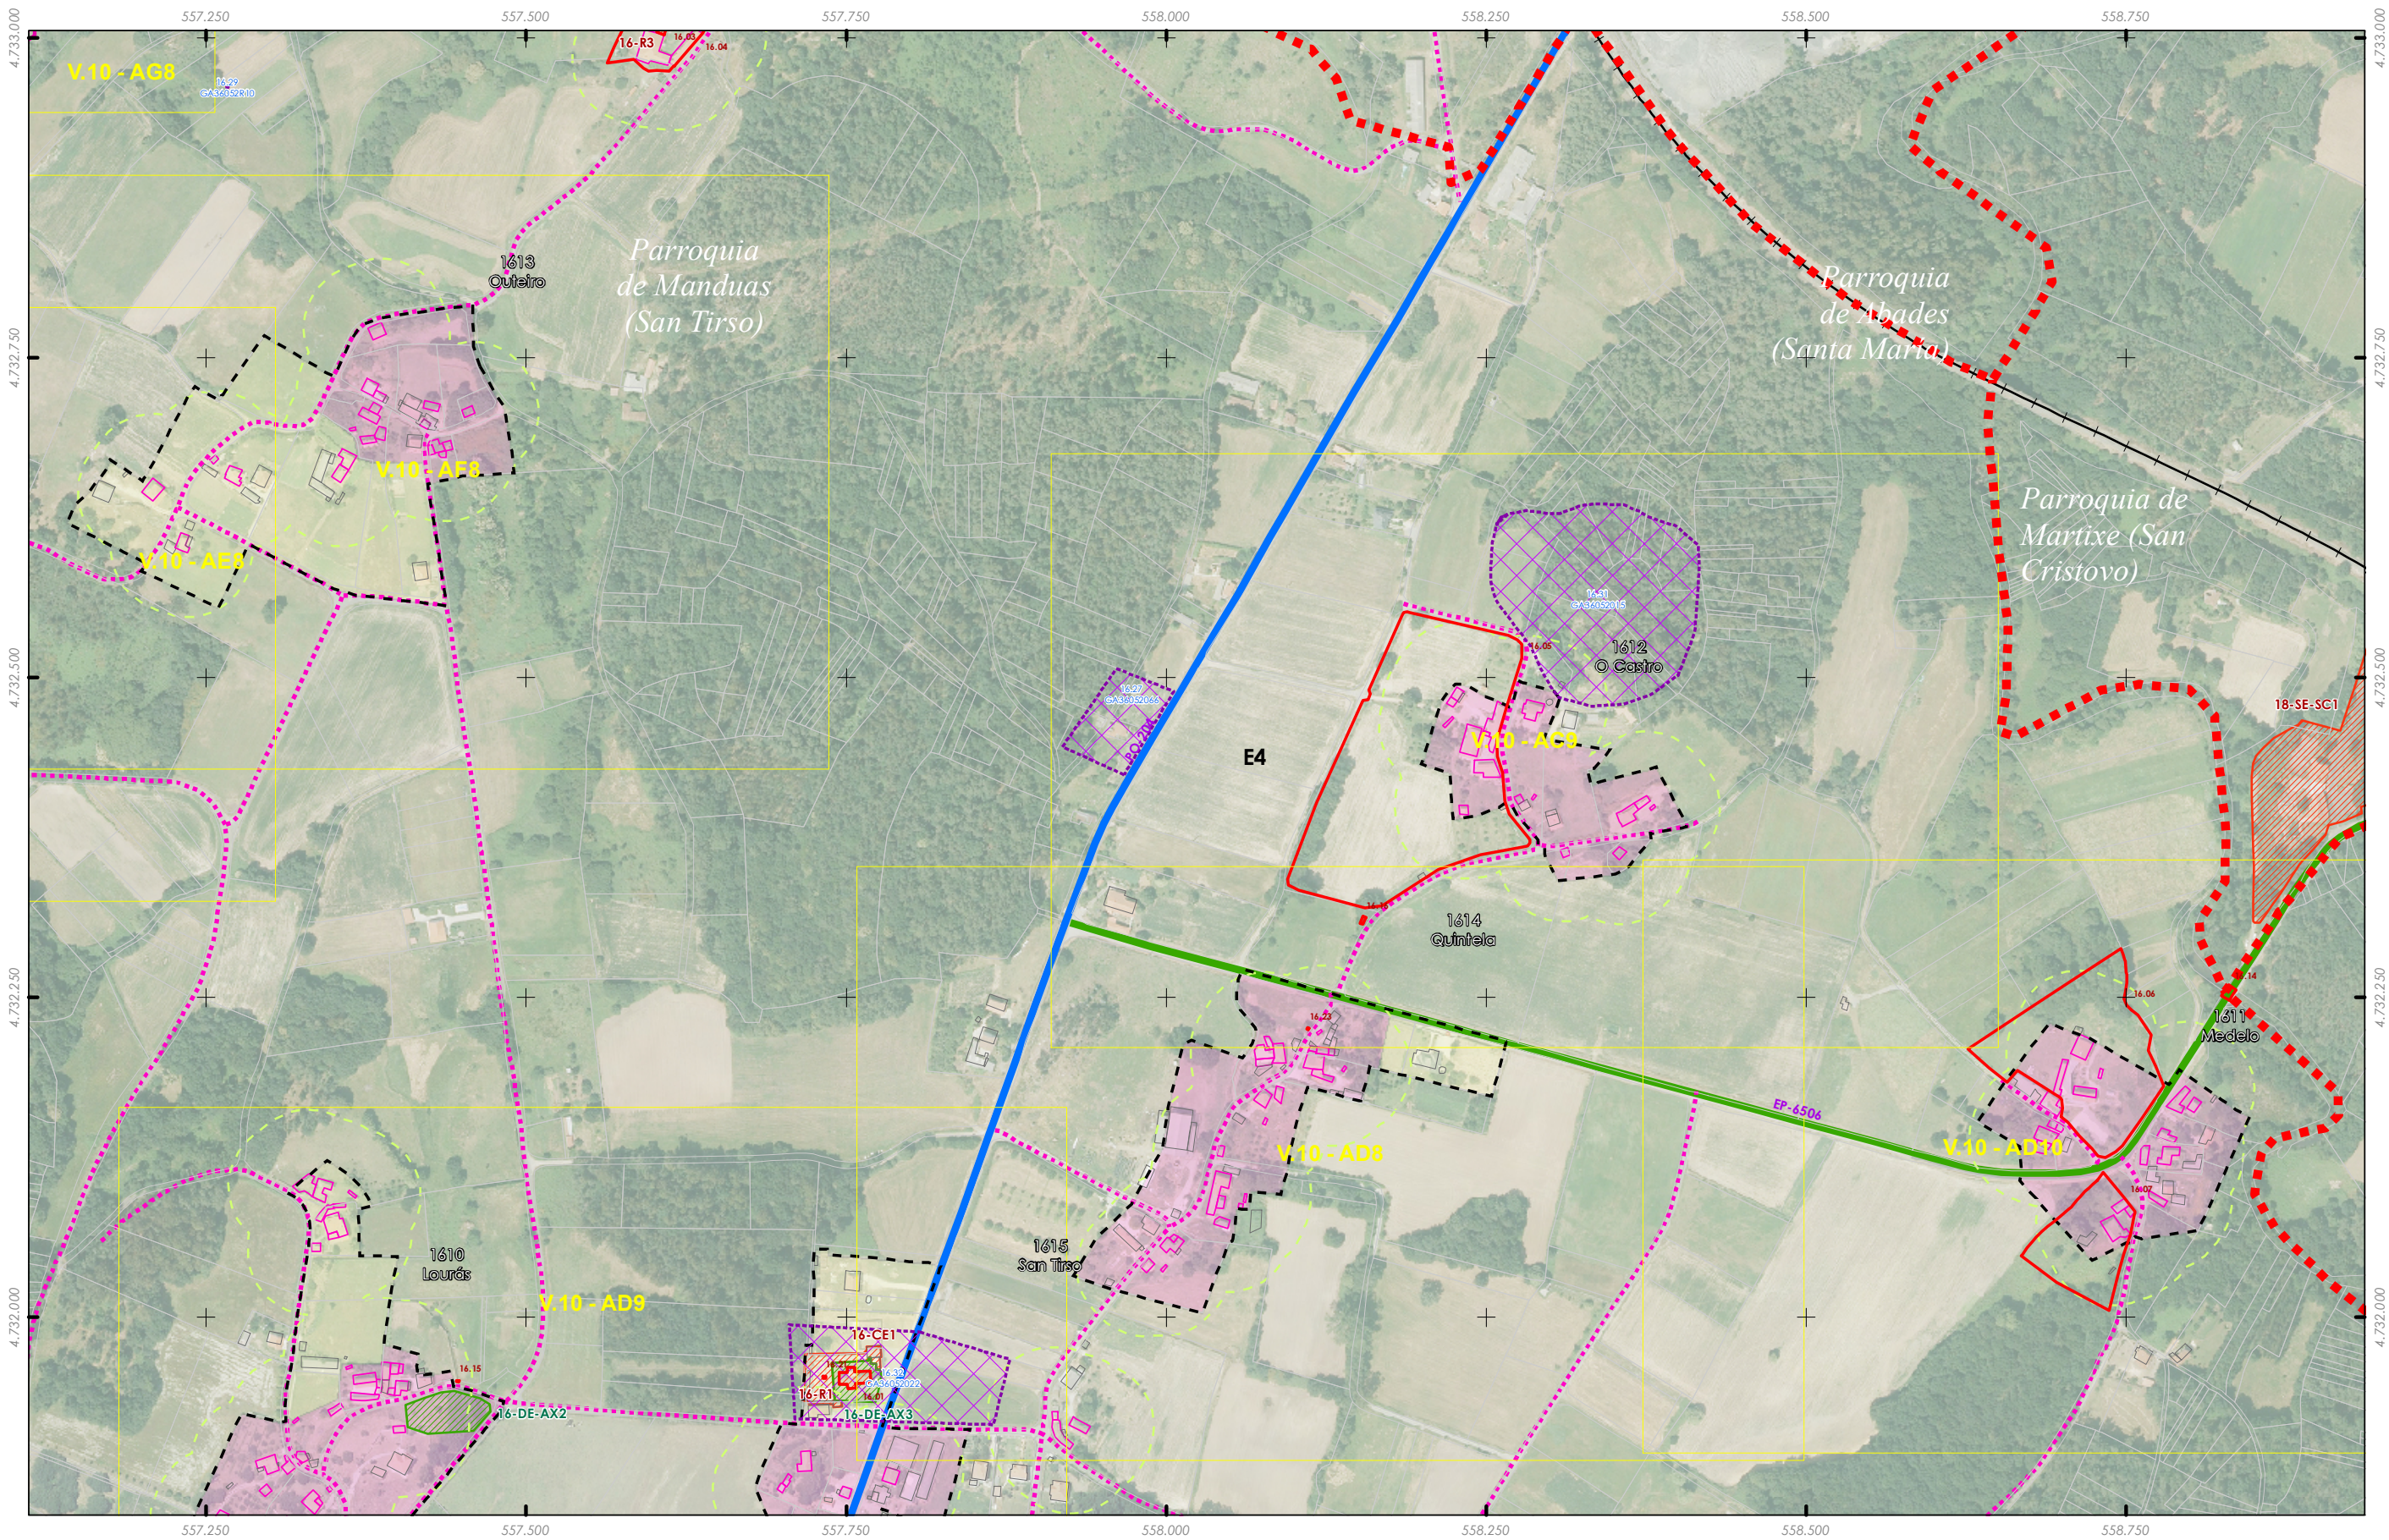


<p>Limite T.M. de Silleda + + + + Fonte: Cartografía IGN 1:25.000 - - - - Limite parroquial Mosaicos Escala 1:2.000 - Núcleos rurais Mosaicos de planos de ordenación Escala 1:1.000 - Núcleos urbanos</p>	<p>Patrimonio Cultural Arquitectónico-etnográfico Arqueolóxico Camiño de Santiago - Vía da Prata Camiño Real</p>	<p>Solo urbano Solo de núcleo rural Zona común Zona tradicional Parcelario catastral Non tradicionais Tradicionais</p>	<p>Dotacións e servizos existentes Zonas verdes / Espazos libres Equipamentos Estradas Autonomicas Estradas Deputacion Estradas Estatais Estradas Municipais AVE FF.CC. Sistema Ferroviario</p>	<p>AL 92 A1 A2 A3 A4 A5 A6 A7 A8 A9 A0 B1 B2 B3 B4 B5 B6 B7 B8 B9 B0 C1 C2 C3 C4 C5 C6 C7 C8 C9 C0 D1 D2 D3 D4 D5 D6 D7 D8 D9 D0 E1 E2 E3 E4 E5 E6 E7 E8 E9 E0 F1 F2 F3 F4 F5 F6 F7 F8 F9 F0 G1 G2 G3 G4 G5 G6 G7 G8 G9 G0 H1 H2 H3 H4 H5 H6 H7 H8 H9 H0 I1 I2 I3 I4 I5 I6 I7 I8 I9 I0 J1 J2 J3 J4 J5 J6 J7 J8 J9 J0 K1 K2 K3 K4 K5 K6 K7 K8 K9 K0 L1 L2 L3 L4 L5 L6 L7 L8 L9 L0 M1 M2 M3 M4 M5 M6 M7 M8 M9 M0 N1 N2 N3 N4 N5 N6 N7 N8 N9 N0 O1 O2 O3 O4 O5 O6 O7 O8 O9 O0 P1 P2 P3 P4 P5 P6 P7 P8 P9 P0 Q1 Q2 Q3 Q4 Q5 Q6 Q7 Q8 Q9 Q0 R1 R2 R3 R4 R5 R6 R7 R8 R9 R0 S1 S2 S3 S4 S5 S6 S7 S8 S9 S0 T1 T2 T3 T4 T5 T6 T7 T8 T9 T0 U1 U2 U3 U4 U5 U6 U7 U8 U9 U0 V1 V2 V3 V4 V5 V6 V7 V8 V9 V0 W1 W2 W3 W4 W5 W6 W7 W8 W9 W0 X1 X2 X3 X4 X5 X6 X7 X8 X9 X0 Y1 Y2 Y3 Y4 Y5 Y6 Y7 Y8 Y9 Y0 Z1 Z2 Z3 Z4 Z5 Z6 Z7 Z8 Z9 Z0</p> <p>GRÁFICO DE FOLLAS GRÁFICO DE HOJAS</p>	<p>Concello de SILLEDA</p> <p>ALFONSO BOTANA</p> <p>36052_PXOM_202303_AD Marzo 2023 ETRS 89 29N Marzo 2023 EPSG: 25829</p>	<p>CONCELLO DE SILLEDA (PONTEVEDRA) AYUNTAMIENTO DE SILLEDA (PONTEVEDRA) PLAN XERAL DE ORDENACIÓN MUNICIPAL PLAN XERAL DE ORDENACIÓN MUNICIPAL</p> <p>Alfonso Botana S.L. Aprobación Definitiva</p> <p>II. ANÁLISE DO MODELO DE ASENTAMENTO POBOACIONAL II.2 ANÁLISE DO T.M.</p> <p>0 50 100 200 Metros</p>
--	--	--	--	---	--	--

Fonte de datos:
 - Elaboración propia / Concello de Silleda
 - Ortofotomapa PNOA 2020, CNIG
 - Parcelario catastral, Sede electrónica del catastro

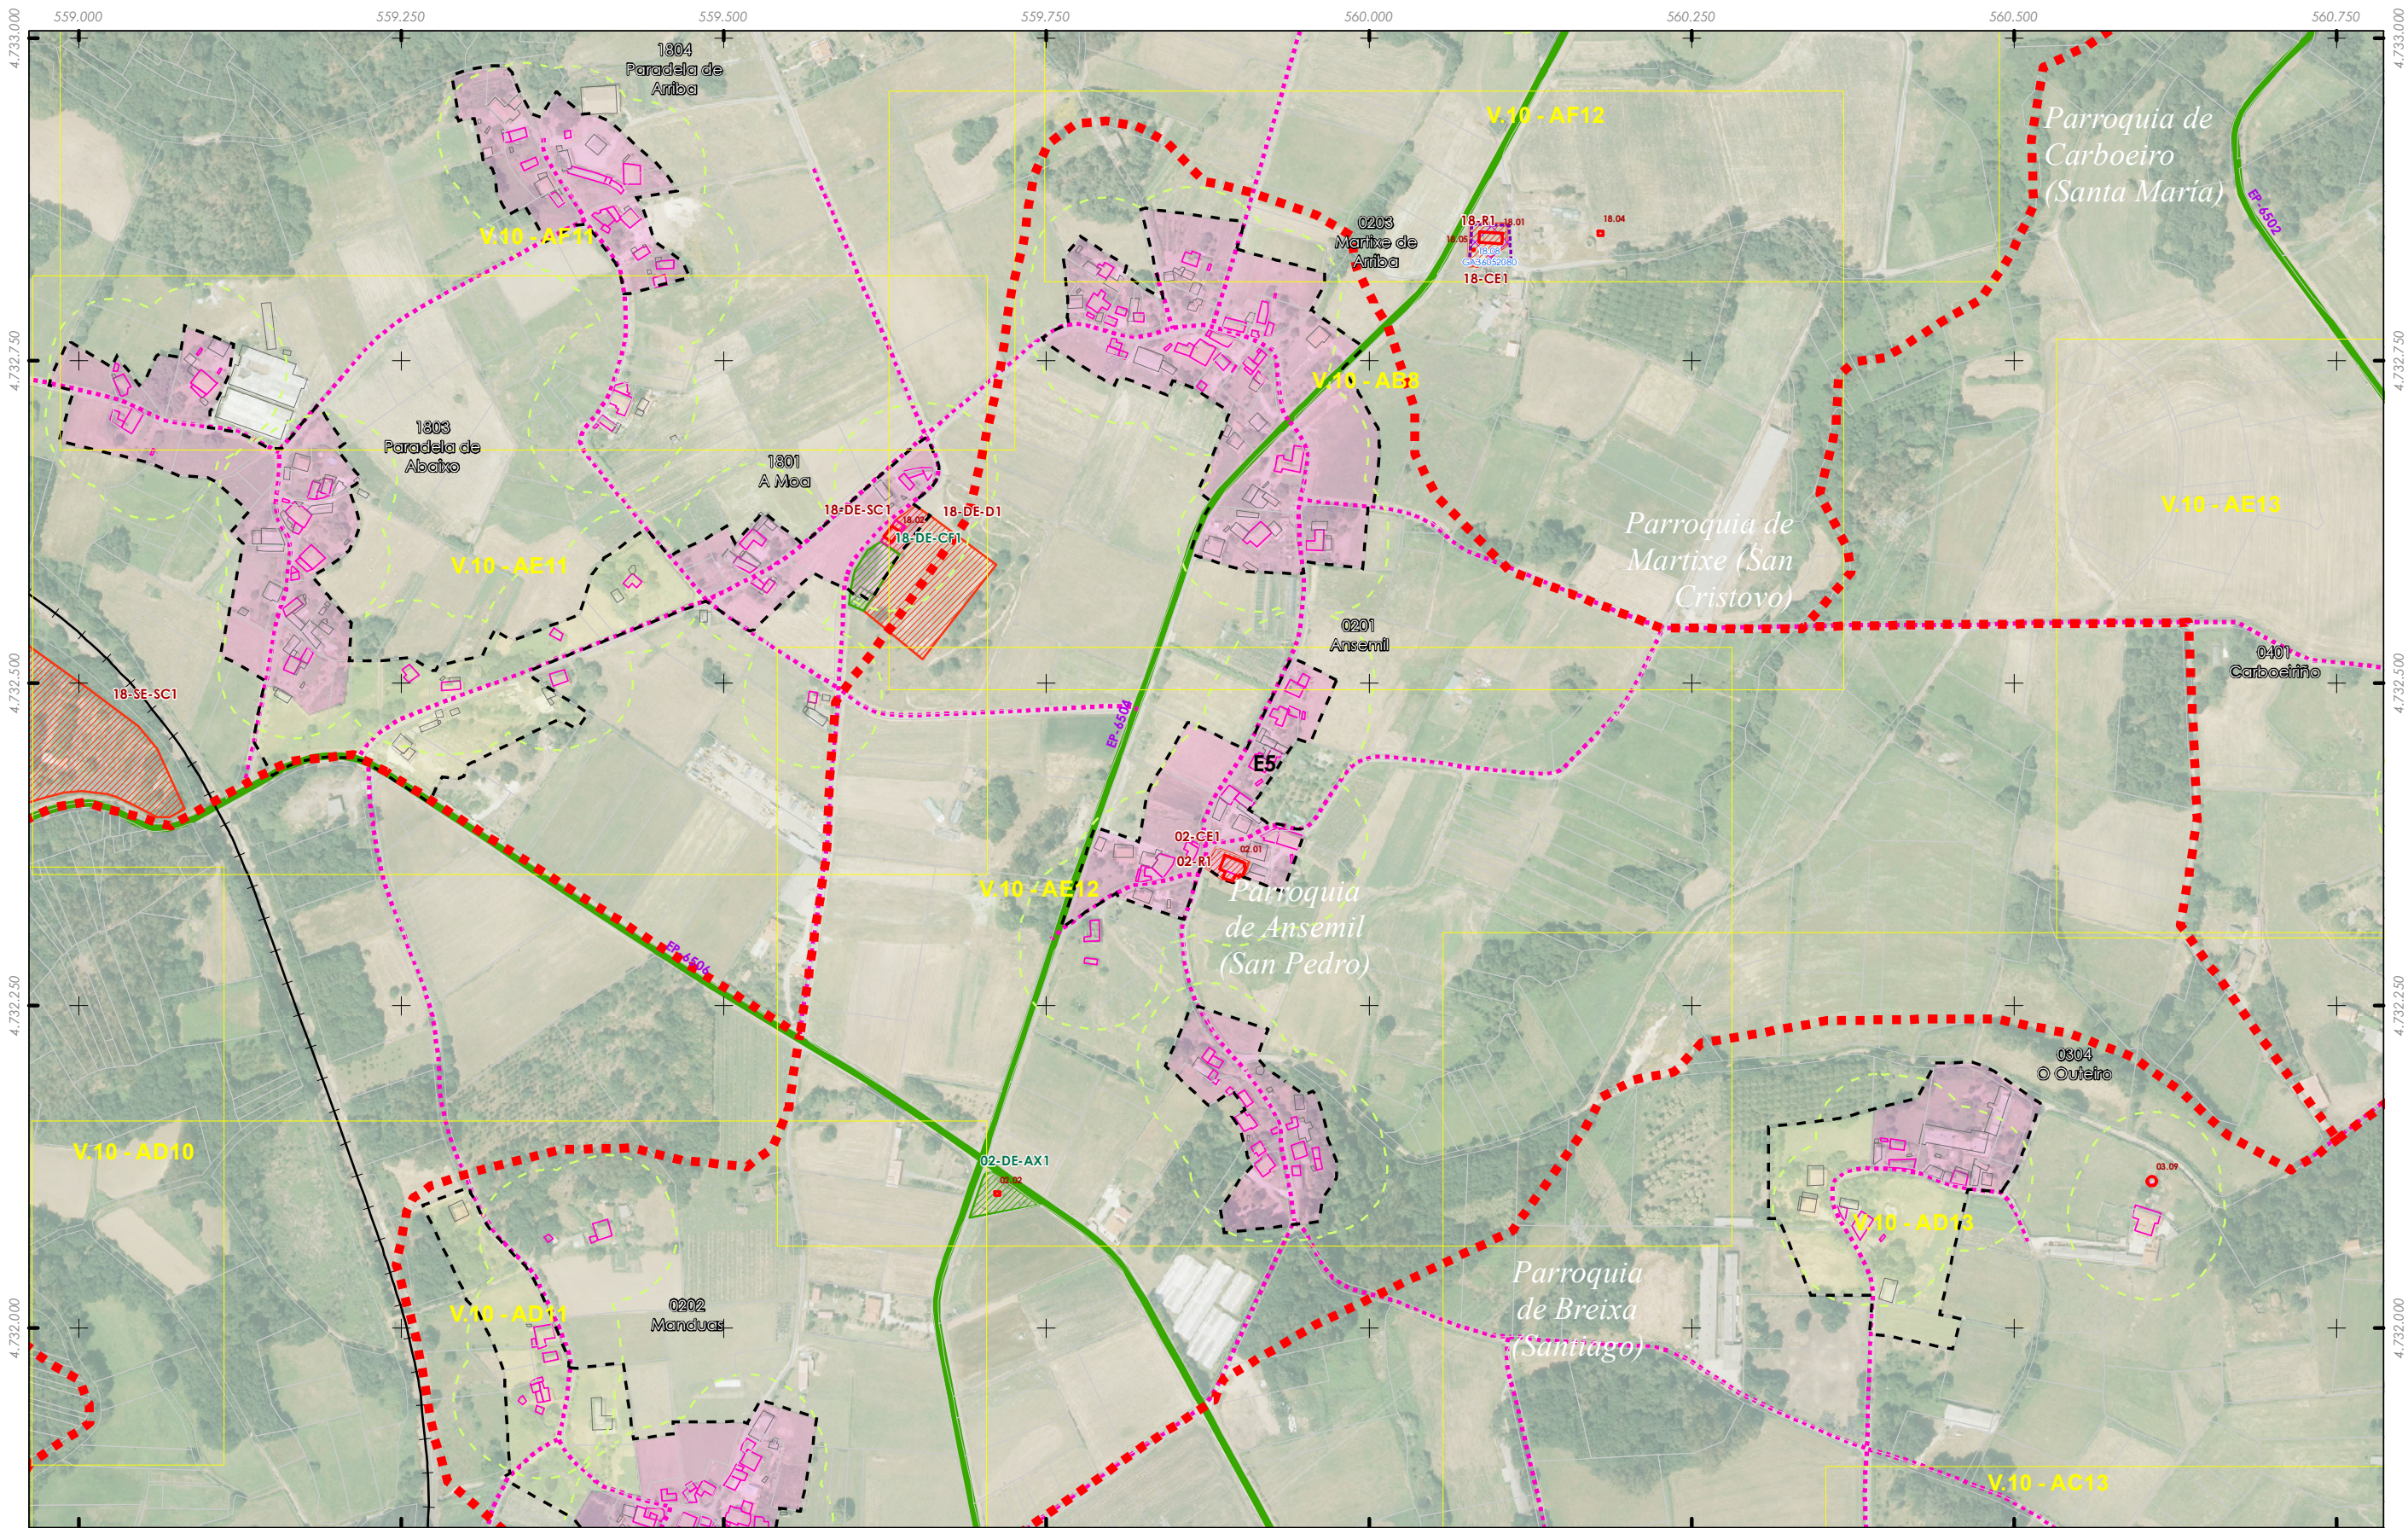

<p>Limite T.M. de Silleda</p> <p>Fonte: Cartografía IGN 1:25.000</p> <p>Limite parroquial</p> <p>Mosaicos</p> <p>Escala 1:2.000 - Núcleos rurais</p> <p>Mosaicos de planos de ordenación</p> <p>Escala 1:1.000 - Núcleos urbanos</p> <p>Fonte de datos:</p> <ul style="list-style-type: none"> Elaboración propia / Concello de Silleda Ortofotomapa PNOA 2020, CNIG Parcelario catastral, Sede electrónica del catastro 	<p>Patrimonio Cultural</p> <ul style="list-style-type: none"> Arquitectónico-etnográfico Arqueolóxico Camiño de Santiago - Vía da Prata Camiño Real 	<p>Solo urbano</p> <p>Solo de núcleo rural</p> <p>Zona común</p> <p>Zona tradicional</p> <p>Parcelario catastral</p> <p>Non tradicionais</p> <p>Tradicionais</p>	<p>Dotacións e servizos existentes</p> <ul style="list-style-type: none"> Zonas verdes / Espazos libres Equipamentos Estradas Autonomicas Estradas Deputacion Estradas Estatais Estradas Municipais AVE FF.CC. Sistema Ferroviario 	<p>GRÁFICO DE FOLLAS</p> <p>GRÁFICO DE HOJAS</p> <p>23 de 108</p>	<p>Concello de SILLED</p> <p>ALFONSO BOTANA</p> <p>36052_PXOM_202303_AD</p> <p>Marzo 2023</p> <p>ETRS 89 29N</p> <p>EPSG: 25829</p>	<p>CONCELLO DE SILLED (PONTEVEDRA)</p> <p>AYUNTAMIENTO DE SILLED (PONTEVEDRA)</p> <p>PLAN XERAL DE ORDENACIÓN MUNICIPAL</p> <p>PLAN XERAL DE ORDENACIÓN MUNICIPAL</p> <p>Alfonso Botana S.L.</p> <p>Aprobación Definitiva</p> <p>II. ANÁLISE DO MODELO DE ASENTAMENTO POBOACIONAL</p> <p>II.2 ANÁLISE DO T.M.</p> <p>0 50 100 200 Metros</p>
---	---	--	---	---	---	--

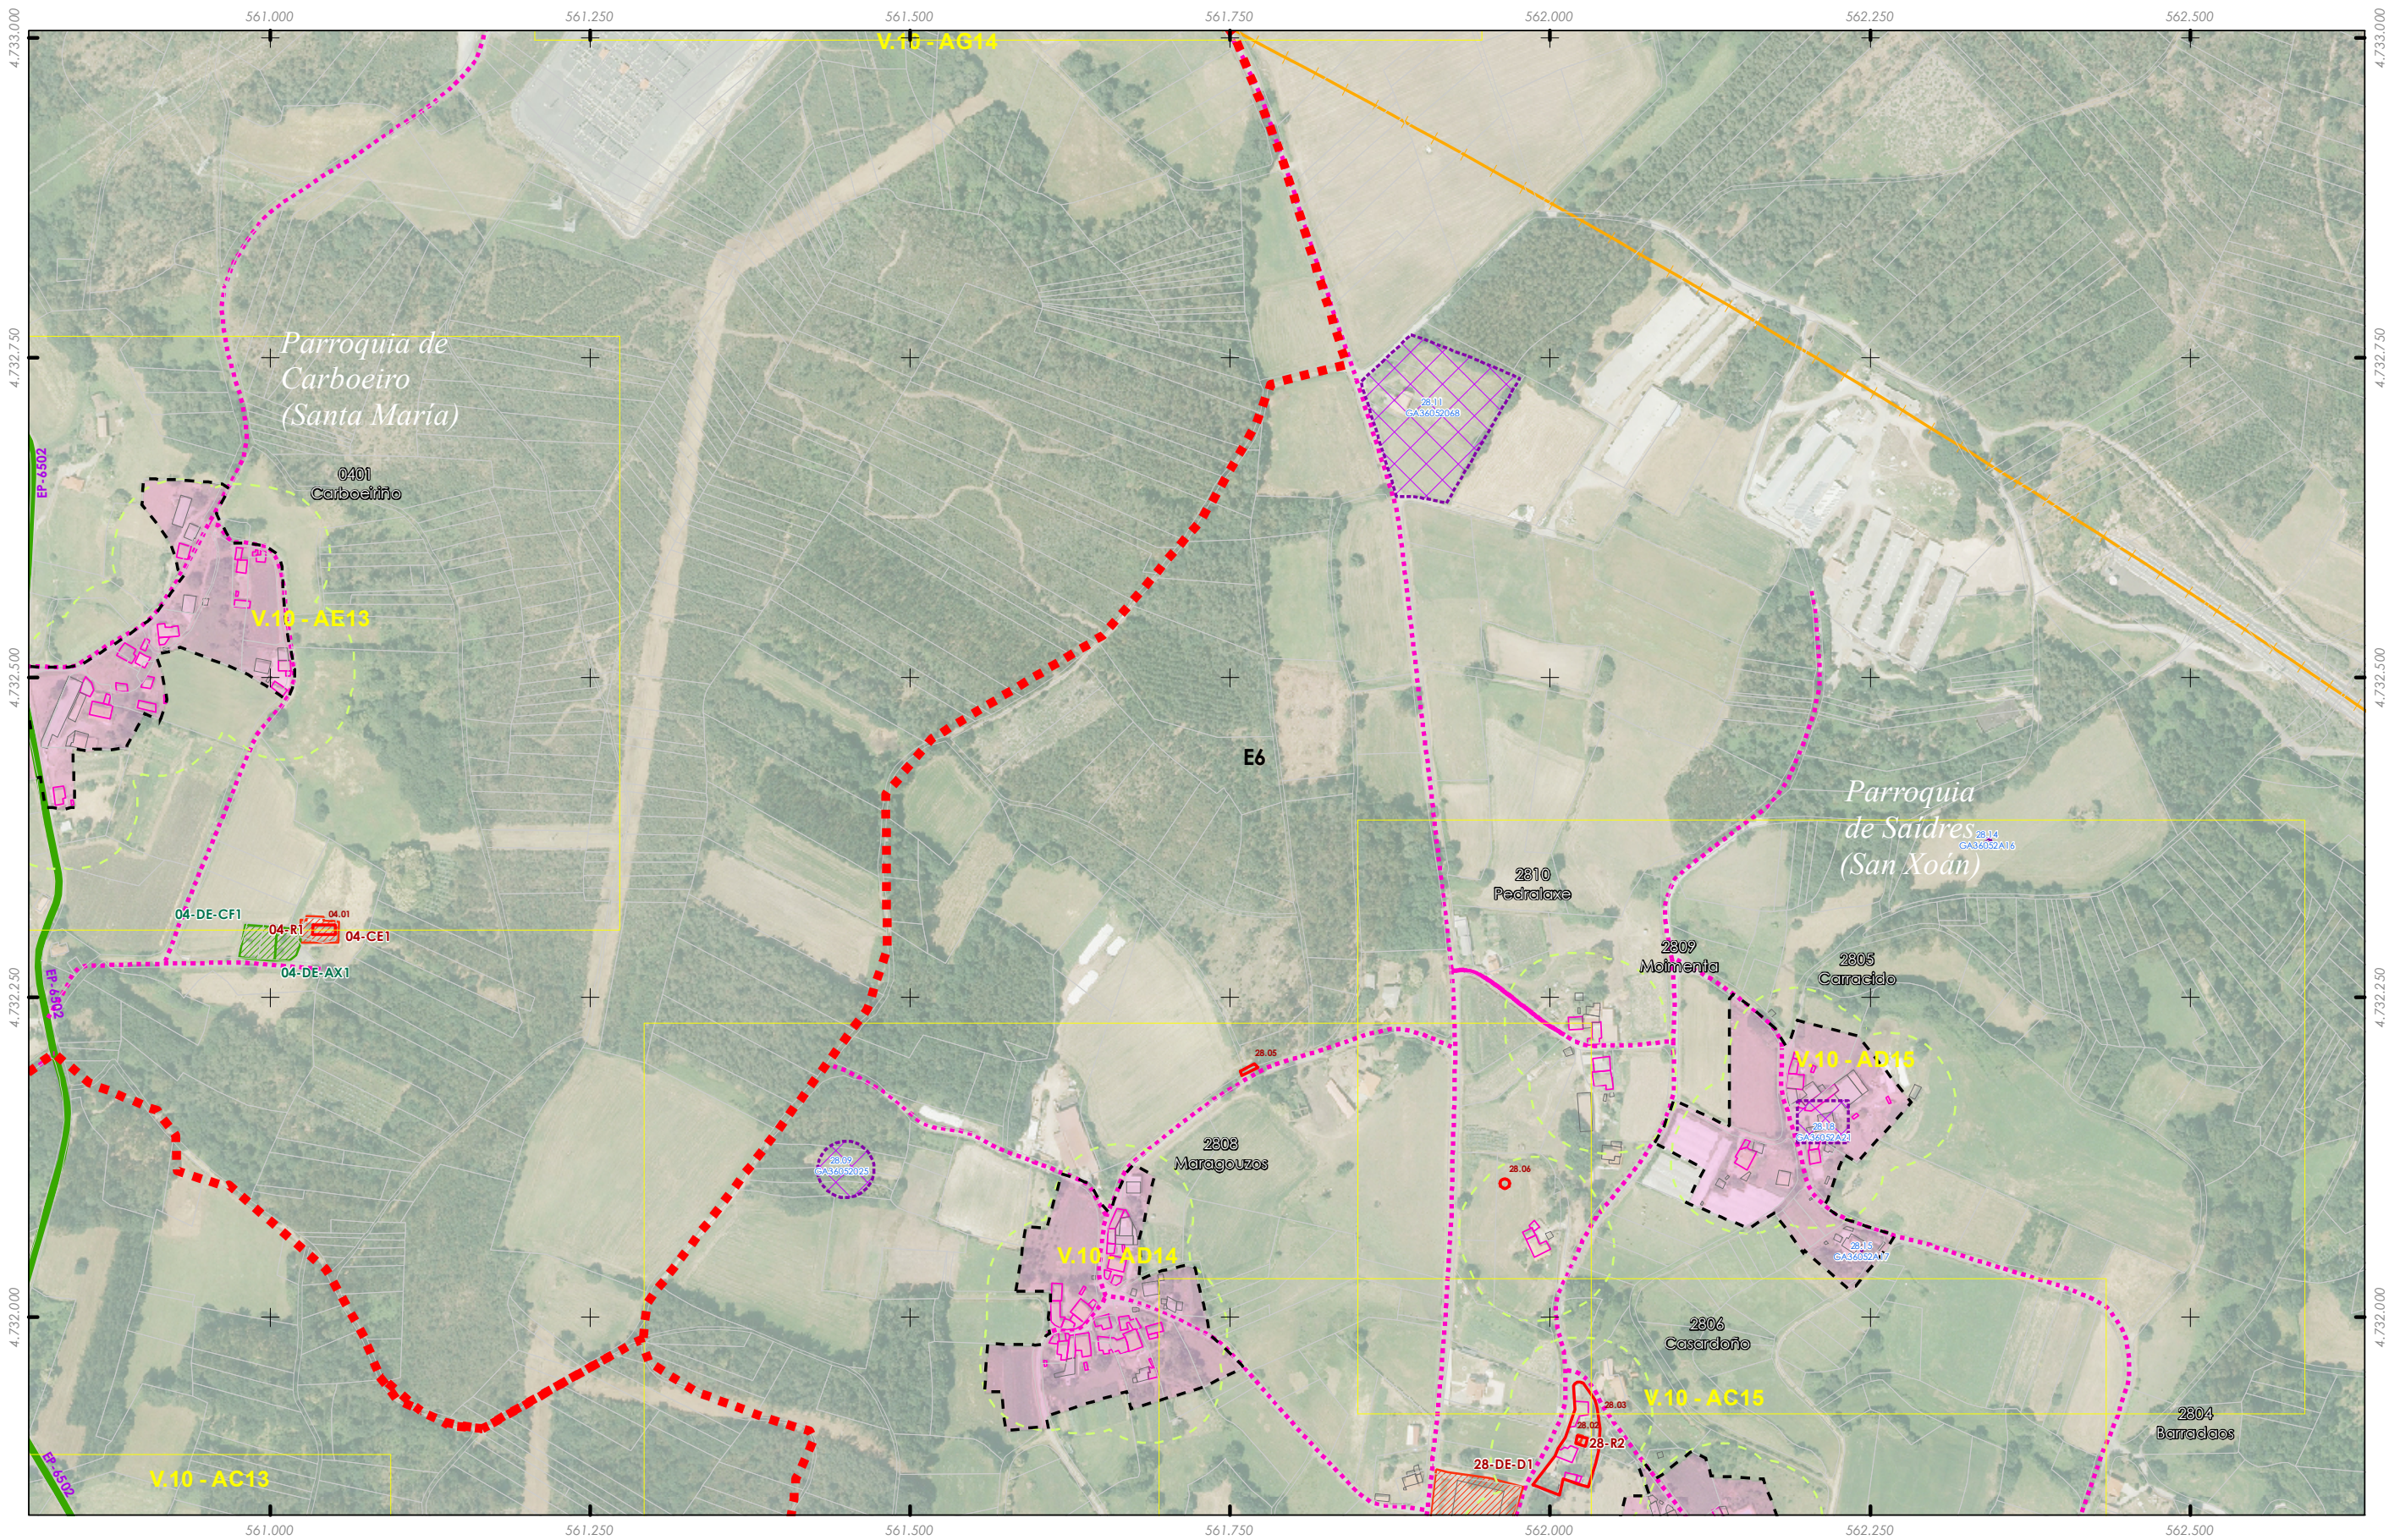

Limite T.M. de Silleda
 + + + Fonte: Cartografía IGN 1:25.000
 - - - Limite parroquial
 Mosaicos
 Escala 1:2.000 - Núcleos rurais
 Mosaicos de planos de ordenación
 Escala 1:1.000 - Núcleos urbanos

Patrimonio Cultural
 Arquitectónico-etnográfico
 Arqueolóxico
 Camiño de Santiago - Vía da Prata
 Camiño Real

Solo urbano
 Solo de núcleo rural
 Zona común
 Zona tradicional
 Parcelario catastral
 Zona de influencia 50m edif. trad.
 Non tradicionais
 Tradicionais

Dotacións e servizos existentes
 Zonas verdes / Espazos libres
 Equipamentos
 Estradas Autonomicas
 Estradas Deputacion
 Estradas Estatais
 Estradas Municipais
 AVE
 FF.CC.
 Sistema Ferroviario

Fonte de datos:
 - Elaboración propia / Concello de Silleda
 - Ortofotomapa PNOA 2020, CNIG
 - Parcelario catastral, Sede electrónica del catastro

GRÁFICO DE FOLLAS
 GRÁFICO DE HOJAS
 24 de 108

A1	A2	A3	A4	A5	A6	A7	A8
B1	B2	B3	B4	B5	B6	B7	B8
C1	C2	C3	C4	C5	C6	C7	C8
D1	D2	D3	D4	D5	D6	D7	D8
E1	E2	E3	E4	E5	E6	E7	E8
F1	F2	F3	F4	F5	F6	F7	F8
G1	G2	G3	G4	G5	G6	G7	G8
H1	H2	H3	H4	H5	H6	H7	H8
I1	I2	I3	I4	I5	I6	I7	I8
J1	J2	J3	J4	J5	J6	J7	J8
K1	K2	K3	K4	K5	K6	K7	K8
L1	L2	L3	L4	L5	L6	L7	L8
M1	M2	M3	M4	M5	M6	M7	M8
N1	N2	N3	N4	N5	N6	N7	N8
O1	O2	O3	O4	O5	O6	O7	O8
P1	P2	P3	P4	P5	P6	P7	P8
Q1	Q2	Q3	Q4	Q5	Q6	Q7	Q8
R1	R2	R3	R4	R5	R6	R7	R8
S1	S2	S3	S4	S5	S6	S7	S8

Concello de SILLEDA

ALFONSO BOTANA S.L.
 ARQUITECTURA URBANÍSTICA E INGENIERÍA


36052_PXOM_202303_AD
 Marzo 2023 ETRS 89 29N
 Marzo 2023 EPSG: 25829

CONCELLO DE SILLEDA (PONTEVEDRA)
 AYUNTAMIENTO DE SILLEDA (PONTEVEDRA)
 PLAN XERAL DE ORDENACIÓN MUNICIPAL
 PLAN XERAL DE ORDENACIÓN MUNICIPAL

Afonso Botana S.L.
 Aprobación Definitiva

II. ANÁLISE DO MODELO DE ASENTAMENTO POBOACIONAL
 II.2 ANÁLISE DO T.M.

0 50 100 200 Metros

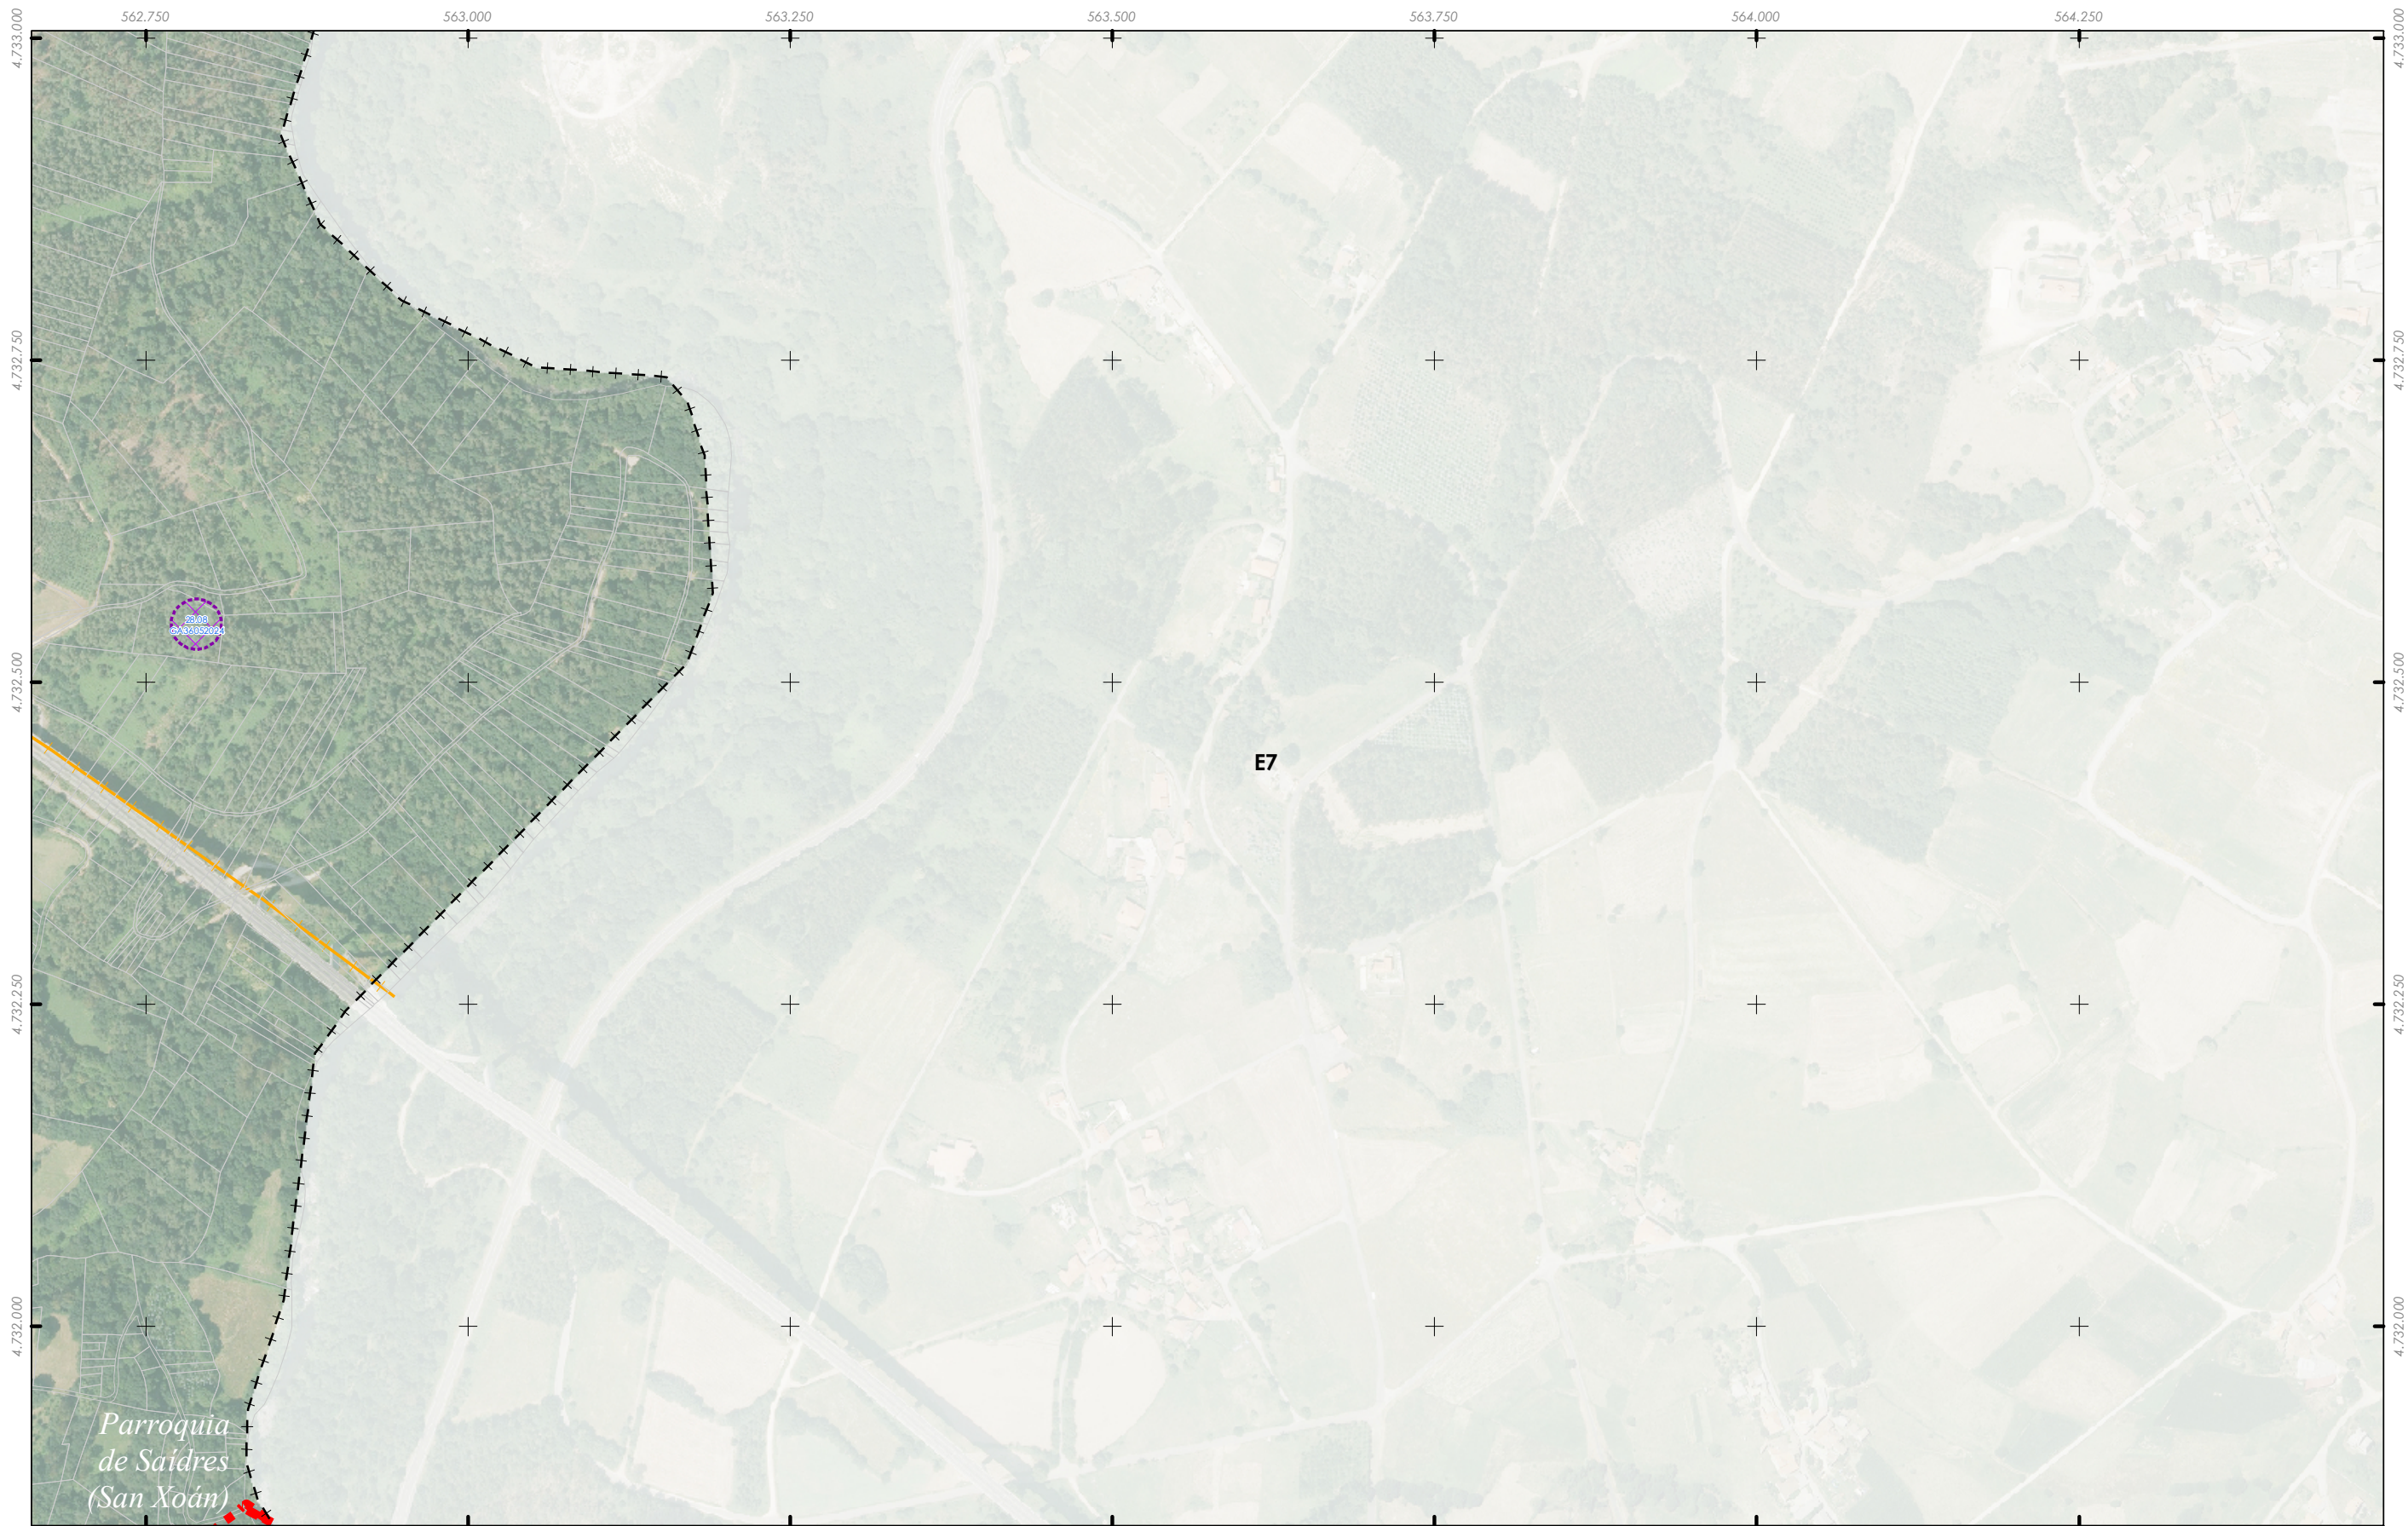

Limite T.M. de Silleda
 + + + + + Fonte: Cartografía IGN 1:25.000
 - - - - - Limite parroquial
 Mosaicos
 Escala 1:2.000 - Núcleos rurais
 Mosaicos de planos de ordenación
 Escala 1:1.000 - Núcleos urbanos

Patrimonio Cultural
 Arquitectónico-etnográfico
 Arqueolóxico
 Camiño de Santiago - Vía da Prata
 Camiño Real

Solo urbano
 Solo de núcleo rural
 Zona común
 Zona tradicional
 Parcelario catastral
 Zona de influencia 50m edif. trad.
 Non tradicionais
 Tradicionais


Dotacións e servizos existentes
 Zonas verdes / Espazos libres
 Equipamentos
 Estradas Autonomicas
 Estradas Deputacion
 Estradas Estatais
 Estradas Municipais
 AVE
 FF.CC.
 Sistema Ferroviario



Concello de SILEDA
 ALFONSO BOTANA
 36052_PXOM_202303_AD
 Marzo 2023 ETRS 89 29N
 Marzo 2023 EPSG: 25829
 1:5.000

CONCELLO DE SILEDA (PONTEVEDRA)
 AYUNTAMIENTO DE SILEDA (PONTEVEDRA)
 PLAN XERAL DE ORDENACIÓN MUNICIPAL
 PLAN XERAL DE ORDENACIÓN MUNICIPAL
 Alfonso Botana S.L.
 Aprobación Definitiva
 II. ANÁLISE DO MODELO DE ASENTAMENTO POBOACIONAL
 II. ANÁLISE DO MODELO DE ASENTAMENTO POBOACIONAL
 II.2 ANÁLISE DO T.M.
 0 50 100 200 Metros

Fonte de datos:
 - Elaboración propia / Concello de Silleda
 - Ortofotomapa PNOA 2020, CNIG
 - Parcelario catastral, Sede electrónica del catastro

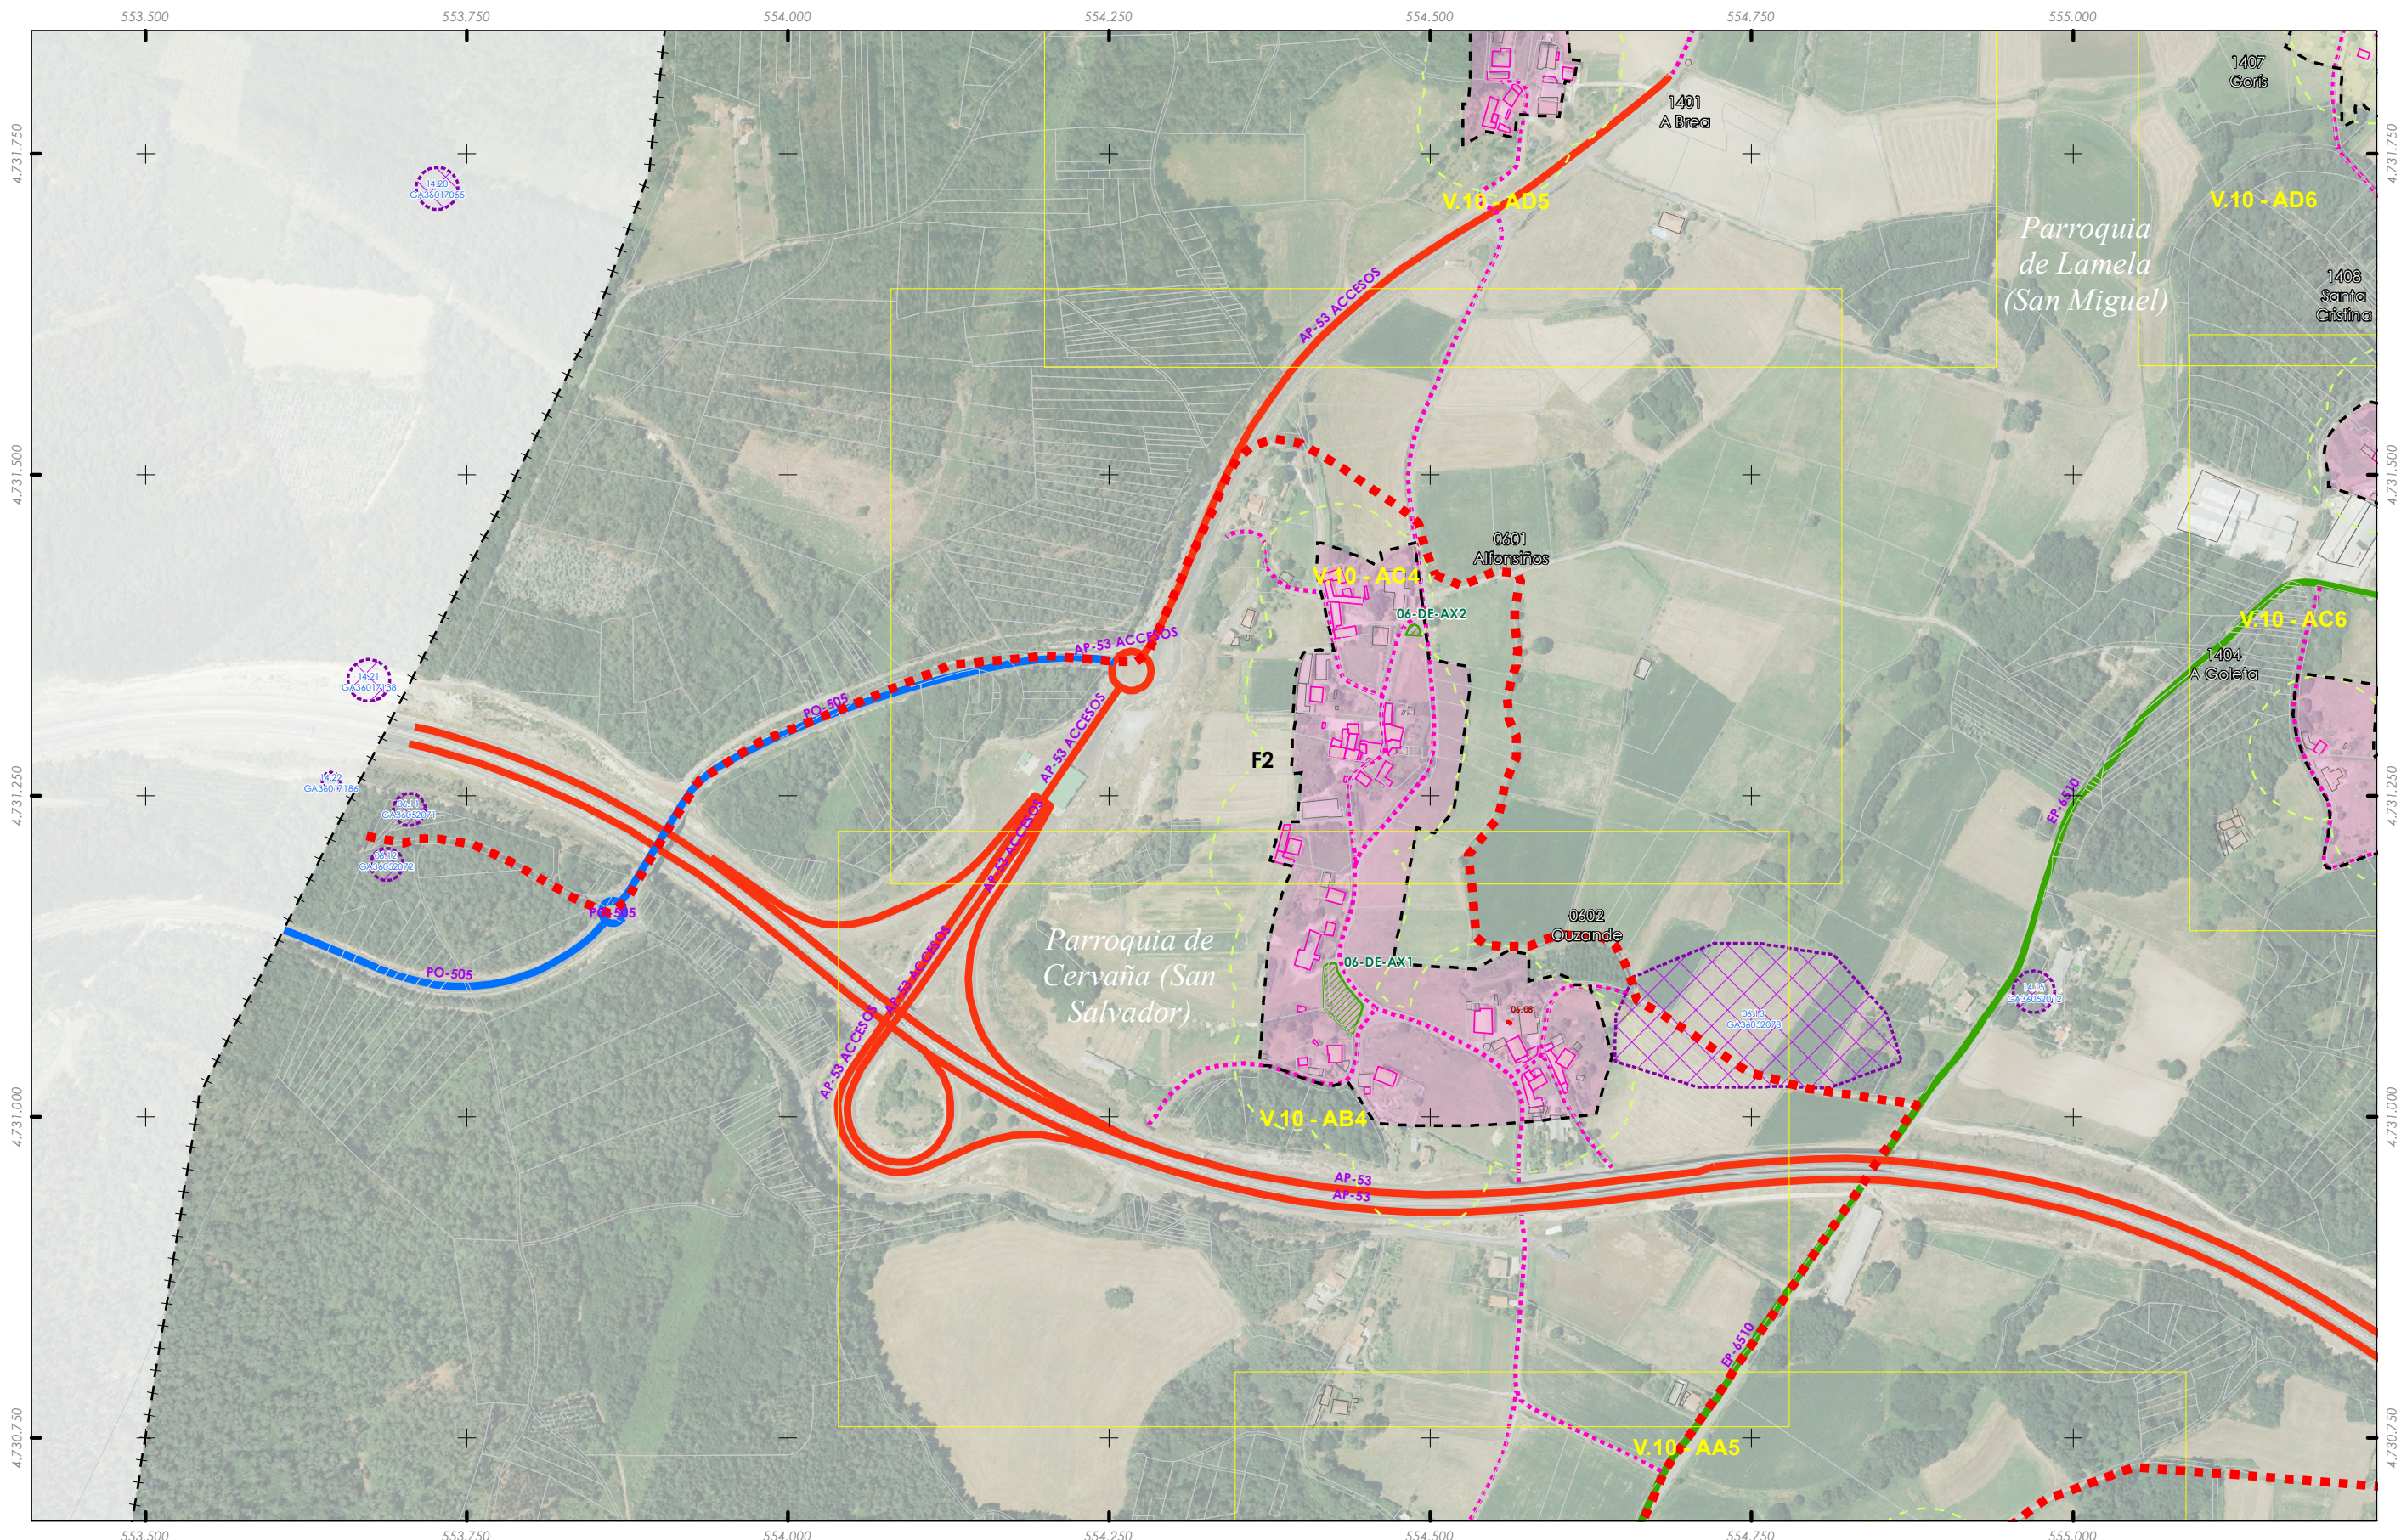

Limite T.M. de Silleda
 + + + + + Fonte: Cartografía IGN 1:25.000
 - - - - - Limite parroquial
 Mosaicos
 Escala 1:2.000 - Núcleos rurais
 Mosaicos de planos de ordenación
 Escala 1:1.000 - Núcleos urbanos

Patrimonio Cultural
 Arquitectónico-etnográfico
 Arqueolóxico
 Camiño de Santiago - Vía da Prata
 Camiño Real

Solo urbano
 Solo de núcleo rural
 Zona común
 Zona tradicional
 Parcelario catastral
 Zona de influencia 50m edif. trad.
 Non tradicionais
 Tradicionais

Dotacións e servizos existentes
 Zonas verdes / Espazos libres
 Equipamentos
 Estradas Autonomicas
 Estradas Deputacion
 Estradas Estatais
 Estradas Municipais
 AVE
 FF.CC.
 Sistema Ferroviario

Fonte de datos:
 - Elaboración propia / Concello de Silleda
 - Ortofotomapa PNOA 2020, CNIG
 - Parcelario catastral, Sede electrónica del catastro

GRÁFICO DE FOLLAS
 GRÁFICO DE HOJAS
 26 de 108

Concello de SILLEDA
 ALFONSO BOTANA S.L.
 36052_PXOM_202303_AD
 Marzo 2023
 ETRS 89 29N
 EPSG: 28829

CONCELLO DE SILLEDA (PONTEVEDRA)
 AYUNTAMIENTO DE SILLEDA (PONTEVEDRA)
 PLAN XERAL DE ORDENACIÓN MUNICIPAL
 PLAN XERAL DE ORDENACIÓN MUNICIPAL
 Alfonso Botana S.L.
 Aprobación Definitiva
 II. ANÁLISE DO MODELO DE ASENTAMENTO POBOACIONAL
 II.2 ANÁLISE DO T.M.
 0 50 100 200 Metros