


- Rede de abastecemento Elementos**
- Rede existente
 - Rede proposta
- Denominación**
- Bombeo
 - ┌ Captación
 - Depósito
 - P ETAP

Fonte de datos / Fuente de datos:
- Elaboración propia / Concello de Silleda
- Elaboración propia / Concello de Silleda

LEENDA DE ORDENACIÓN VER PLANOS V.01

<p>GRÁFICO DE FOLLAS GRÁFICO DE HOJAS</p> <p>1 de 32</p>	<p>Concello de SILLEDA</p>	<p>CONCELLO DE SILLEDA (PONTEVEDRA)</p> <p>AYUNTAMIENTO DE SILLEDA (PONTEVEDRA)</p> <p>PLAN XERAL DE ORDENACIÓN MUNICIPAL</p> <p>PLAN GENERAL DE ORDENACIÓN MUNICIPAL</p>
	<p>ALFONSO BOTANA</p> <p>INGENIERO EN PLANIFICACIÓN URBANÍSTICA</p>	<p>Afonso Botana S.L.</p> <p>Aprobación Definitiva</p>
<p>Marzo 2023</p> <p>ETRS 89 29N</p> <p>EPSG: 25829</p>	<p>1:5.000</p>	<p>0 50 100 200 Metros</p>

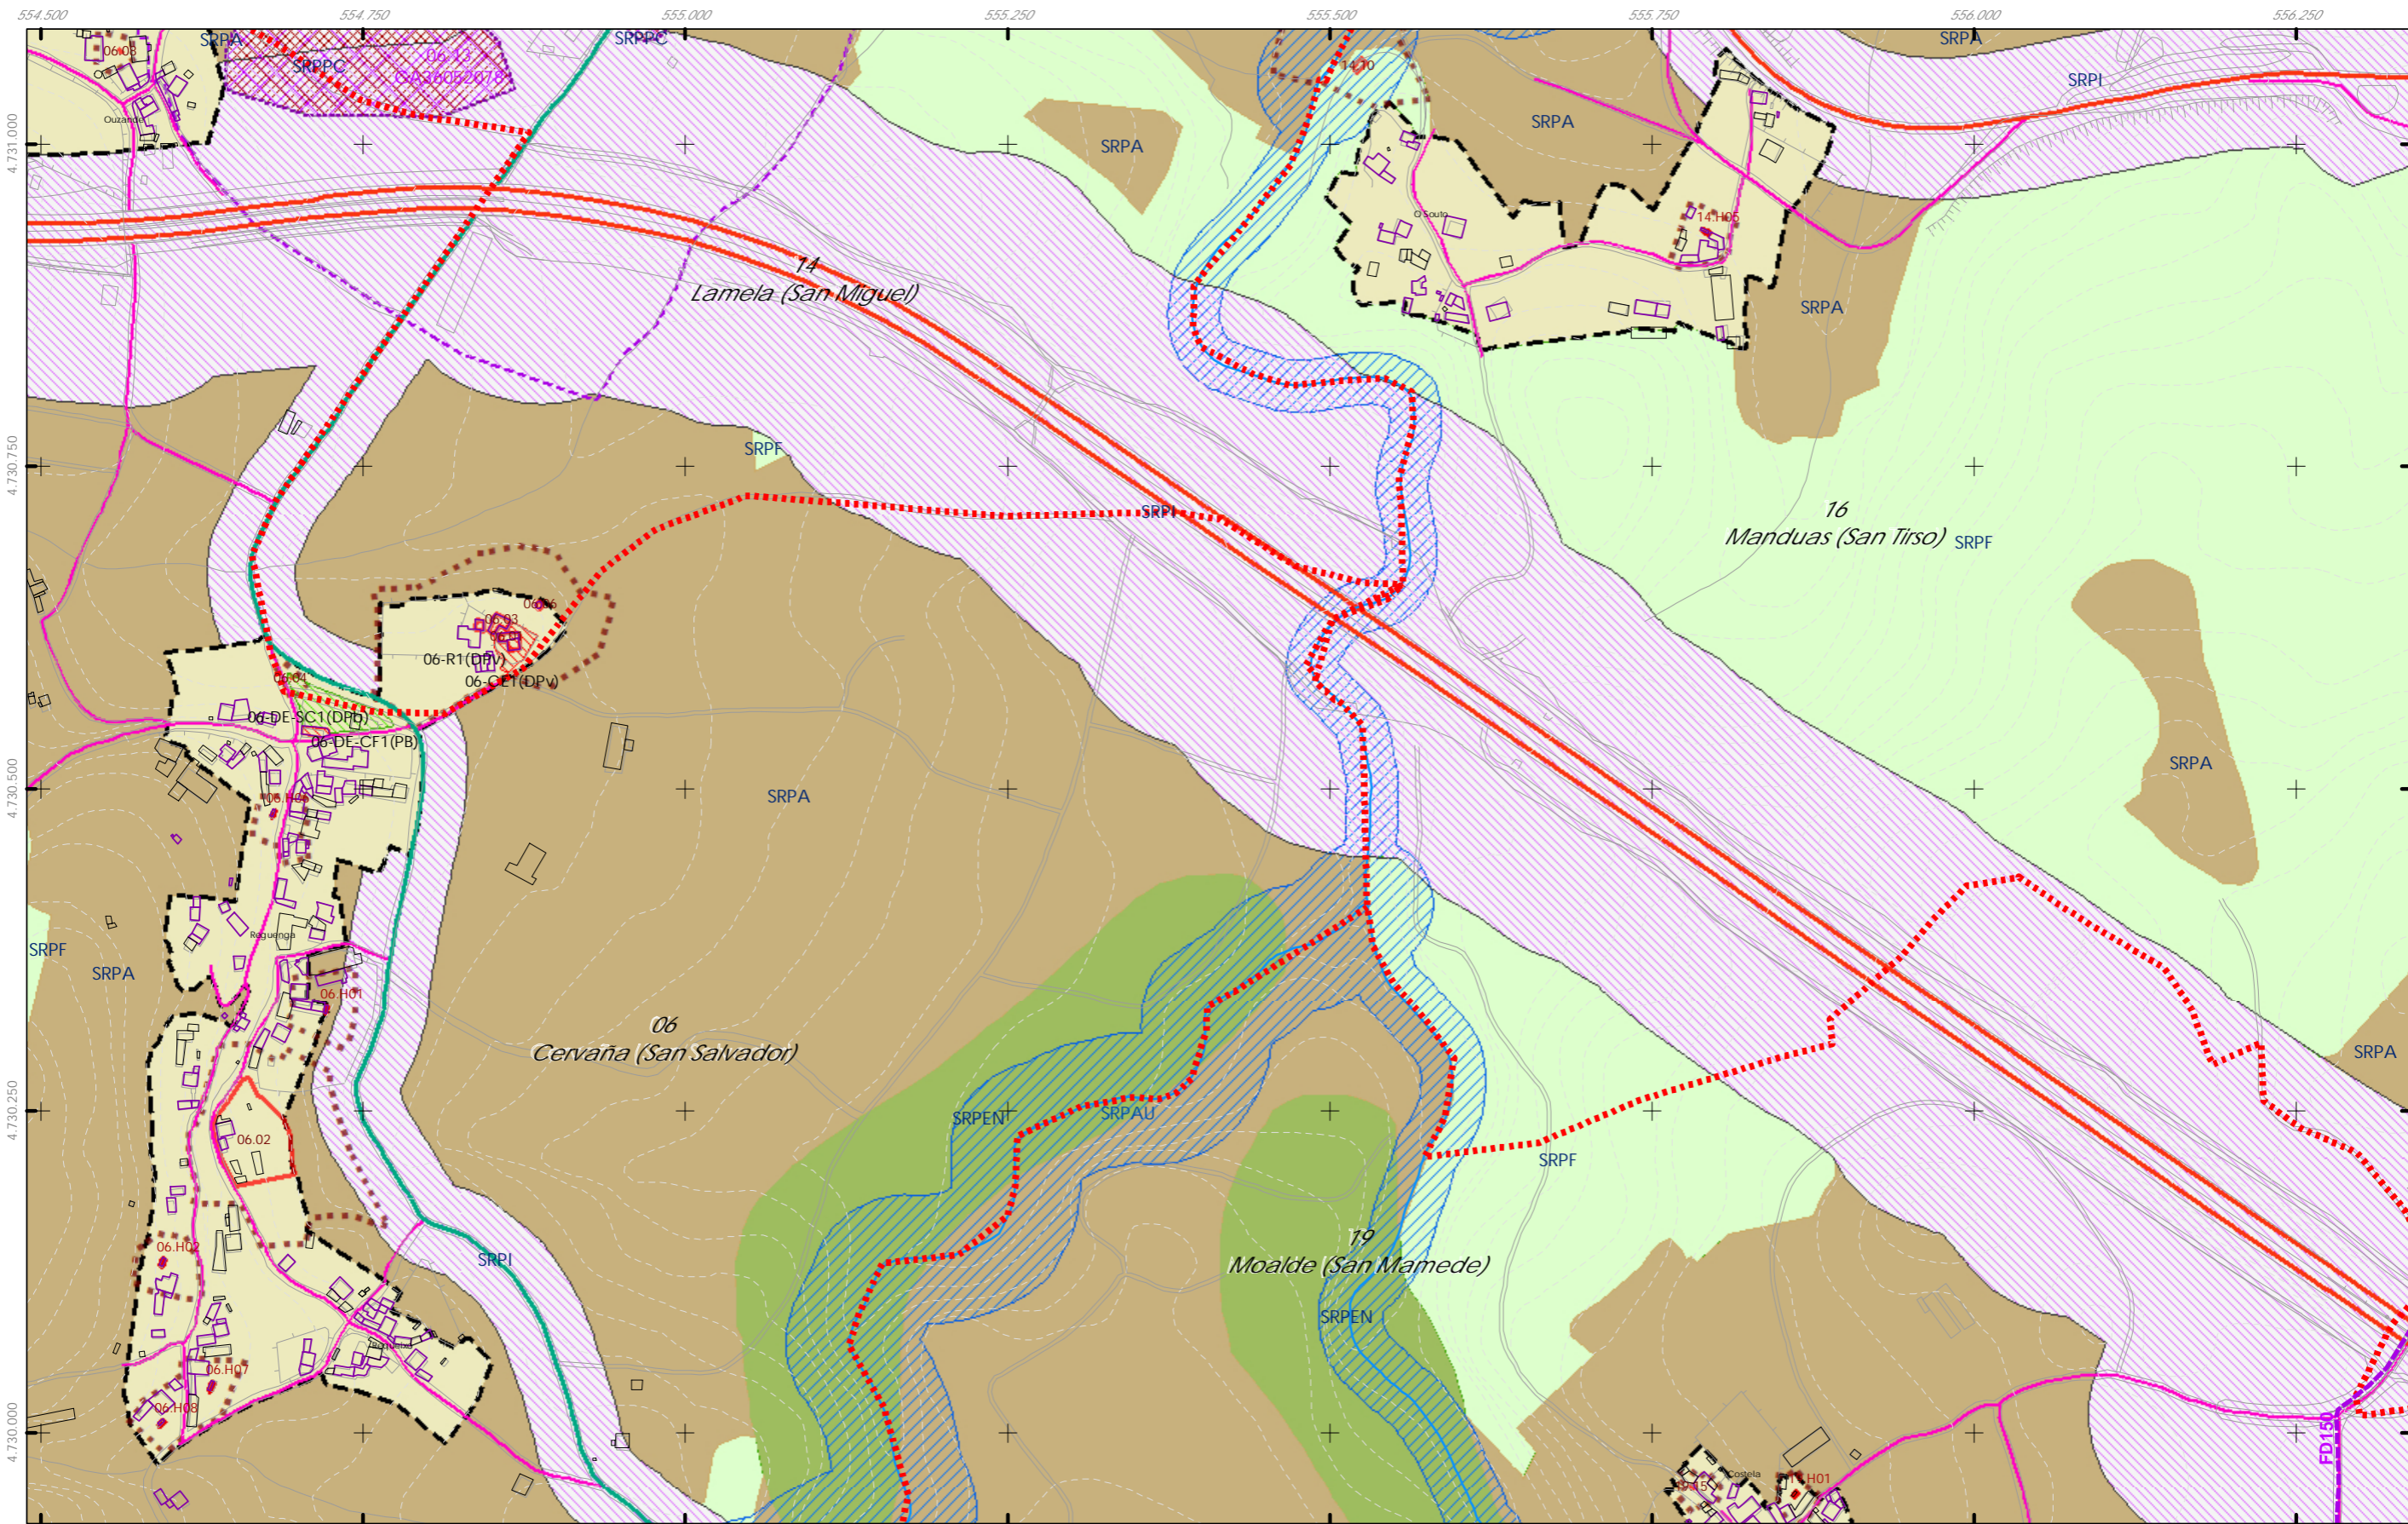

554.500 554.750 555.000 555.250 555.500 555.750 556.000 556.250

4.731.000 4.730.750 4.730.500 4.730.250 4.730.000


- Rede de abastecemento Elementos**
- Rede existente
 - - - Rede proposta
- Denominación**
- Bombeo
 - └ Captación
 - Depósito
 - P ETAP

Fuente de datos / Fuente de datos:
 - Elaboración propia / Concello de Silleda
 - Elaboración propia / Concello de Silleda

LEENDA DE ORDENACIÓN VER PLANOS V.01



Concello de SILLEDA ALFONSO BOTANA S.L. <small>INGENIEROS EN ARQUITECTURA</small>	CONCELLO DE SILLEDA (PONTEVEDRA) <small>AYUNTAMIENTO DE SILLEDA (PONTEVEDRA)</small> PLAN XERAL DE ORDENACIÓN MUNICIPAL <small>PLAN GENERAL DE ORDENACIÓN MUNICIPAL</small>
	Alfonso Botana S.L. Aprobación Definitiva IV. PLANOS DE INFORMACIÓN <small>IV. PLANOS DE INFORMACIÓN</small> V.02 SERVICIOS URBANÍSTICOS I: ABASTECIMIENTO MUNICIPAL <small>V.02 SERVICIOS URBANÍSTICOS I: ABASTECIMIENTO MUNICIPAL</small>
36052_PXOM_202303_AD Marzo 2023 ETRS 89 29N EPSG: 28829	1:5.000

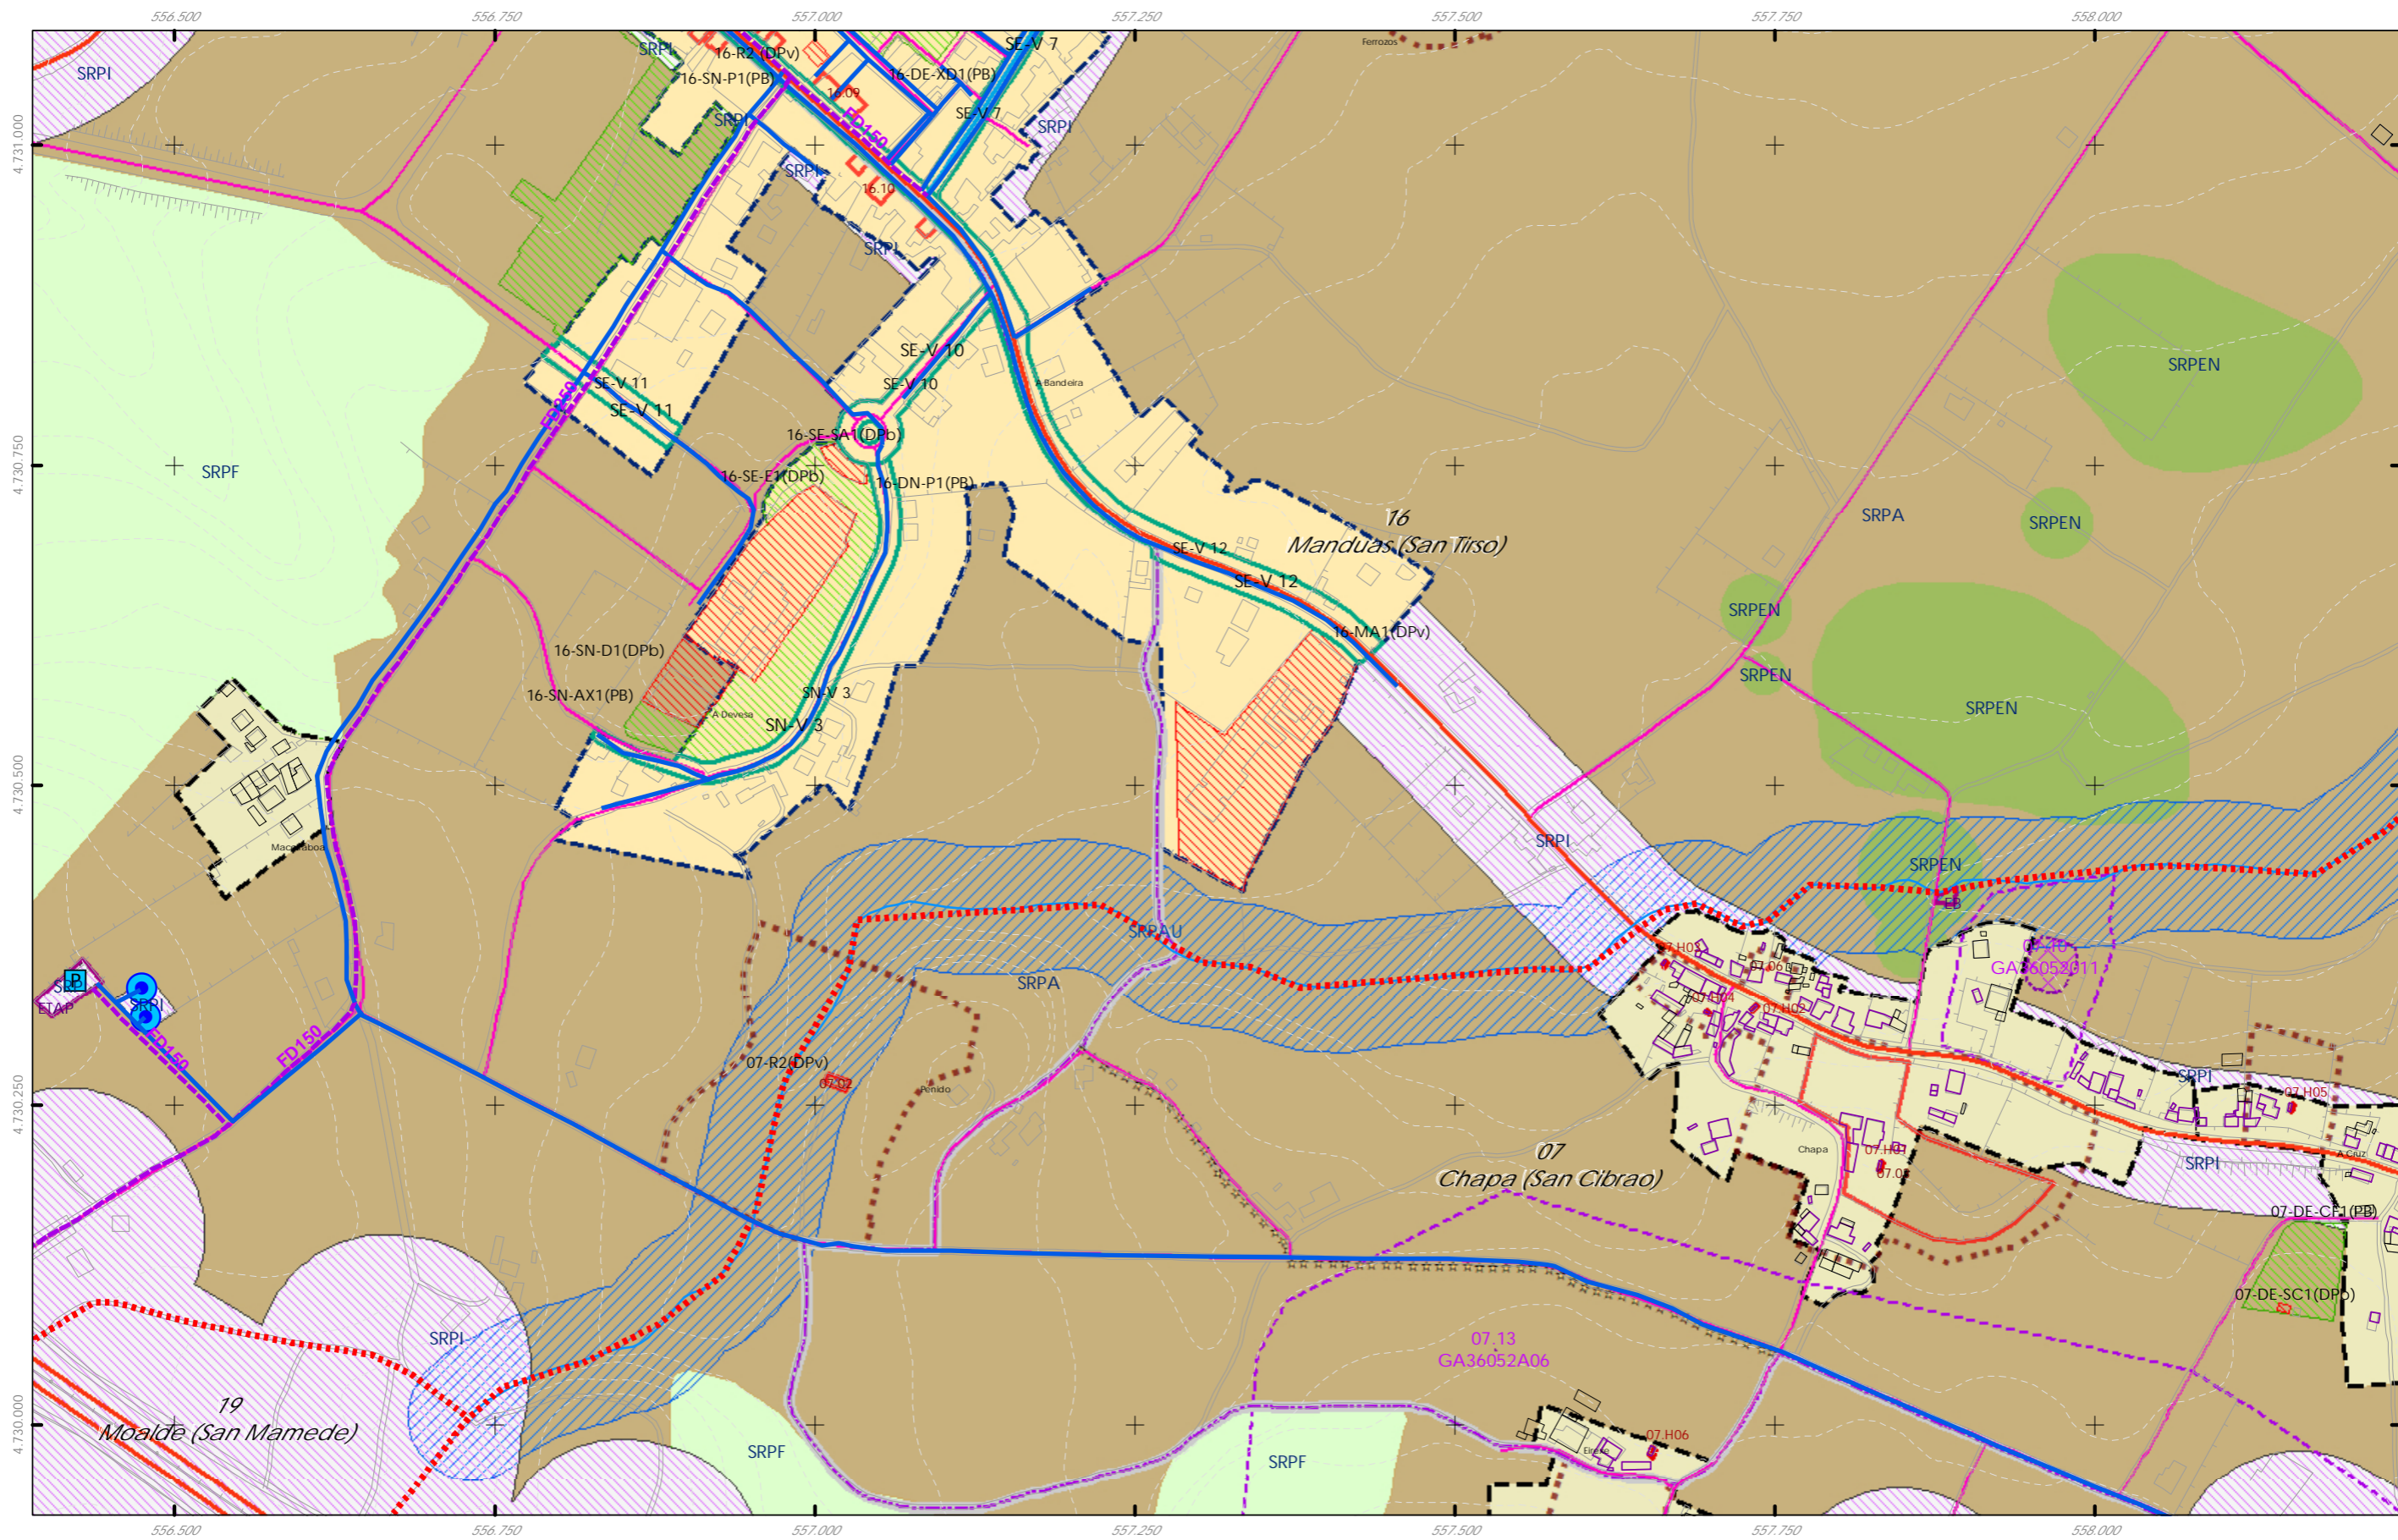


Rede de abastecemento Elementos

Elemento	Denominación
	Rede existente
	Rede proposta
	Bombeo
	Captación
	Depósito
	ETAP

Fuente de datos / Fuente de datos:
 - Elaboración propia / Concello de Silleda
 - Elaboración propia / Concello de Silleda

LEENDA DE ORDENACIÓN VER PLANOS V.01

 GRÁFICO DE FOLLAS GRÁFICO DE HOJAS 3 de 32	Concello de SILEDA ALFONSO BOTANA S.L. <small>PROYECTOS DE INGENIERÍA Y ARQUITECTURA</small>	CONCELLO DE SILEDA (PONTEVEDRA) <small>AYUNTAMIENTO DE SILEDA (PONTEVEDRA)</small> PLAN XERAL DE ORDENACIÓN MUNICIPAL <small>PLAN GENERAL DE ORDENACIÓN MUNICIPAL</small>
	36052_PXOM_202303_AD Marzo 2023 ETRS 89 29N EPSG: 28829	Alfonso Botana S.L. Aprobación Definitiva IV. PLANOS DE INFORMACIÓN <small>IV. PLANOS DE INFORMACIÓN</small> V.02 SERVICIOS URBANÍSTICOS I: ABASTECIMIENTO MUNICIPAL <small>V.02 SERVICIOS URBANÍSTICOS I: ABASTECIMIENTO MUNICIPAL</small>

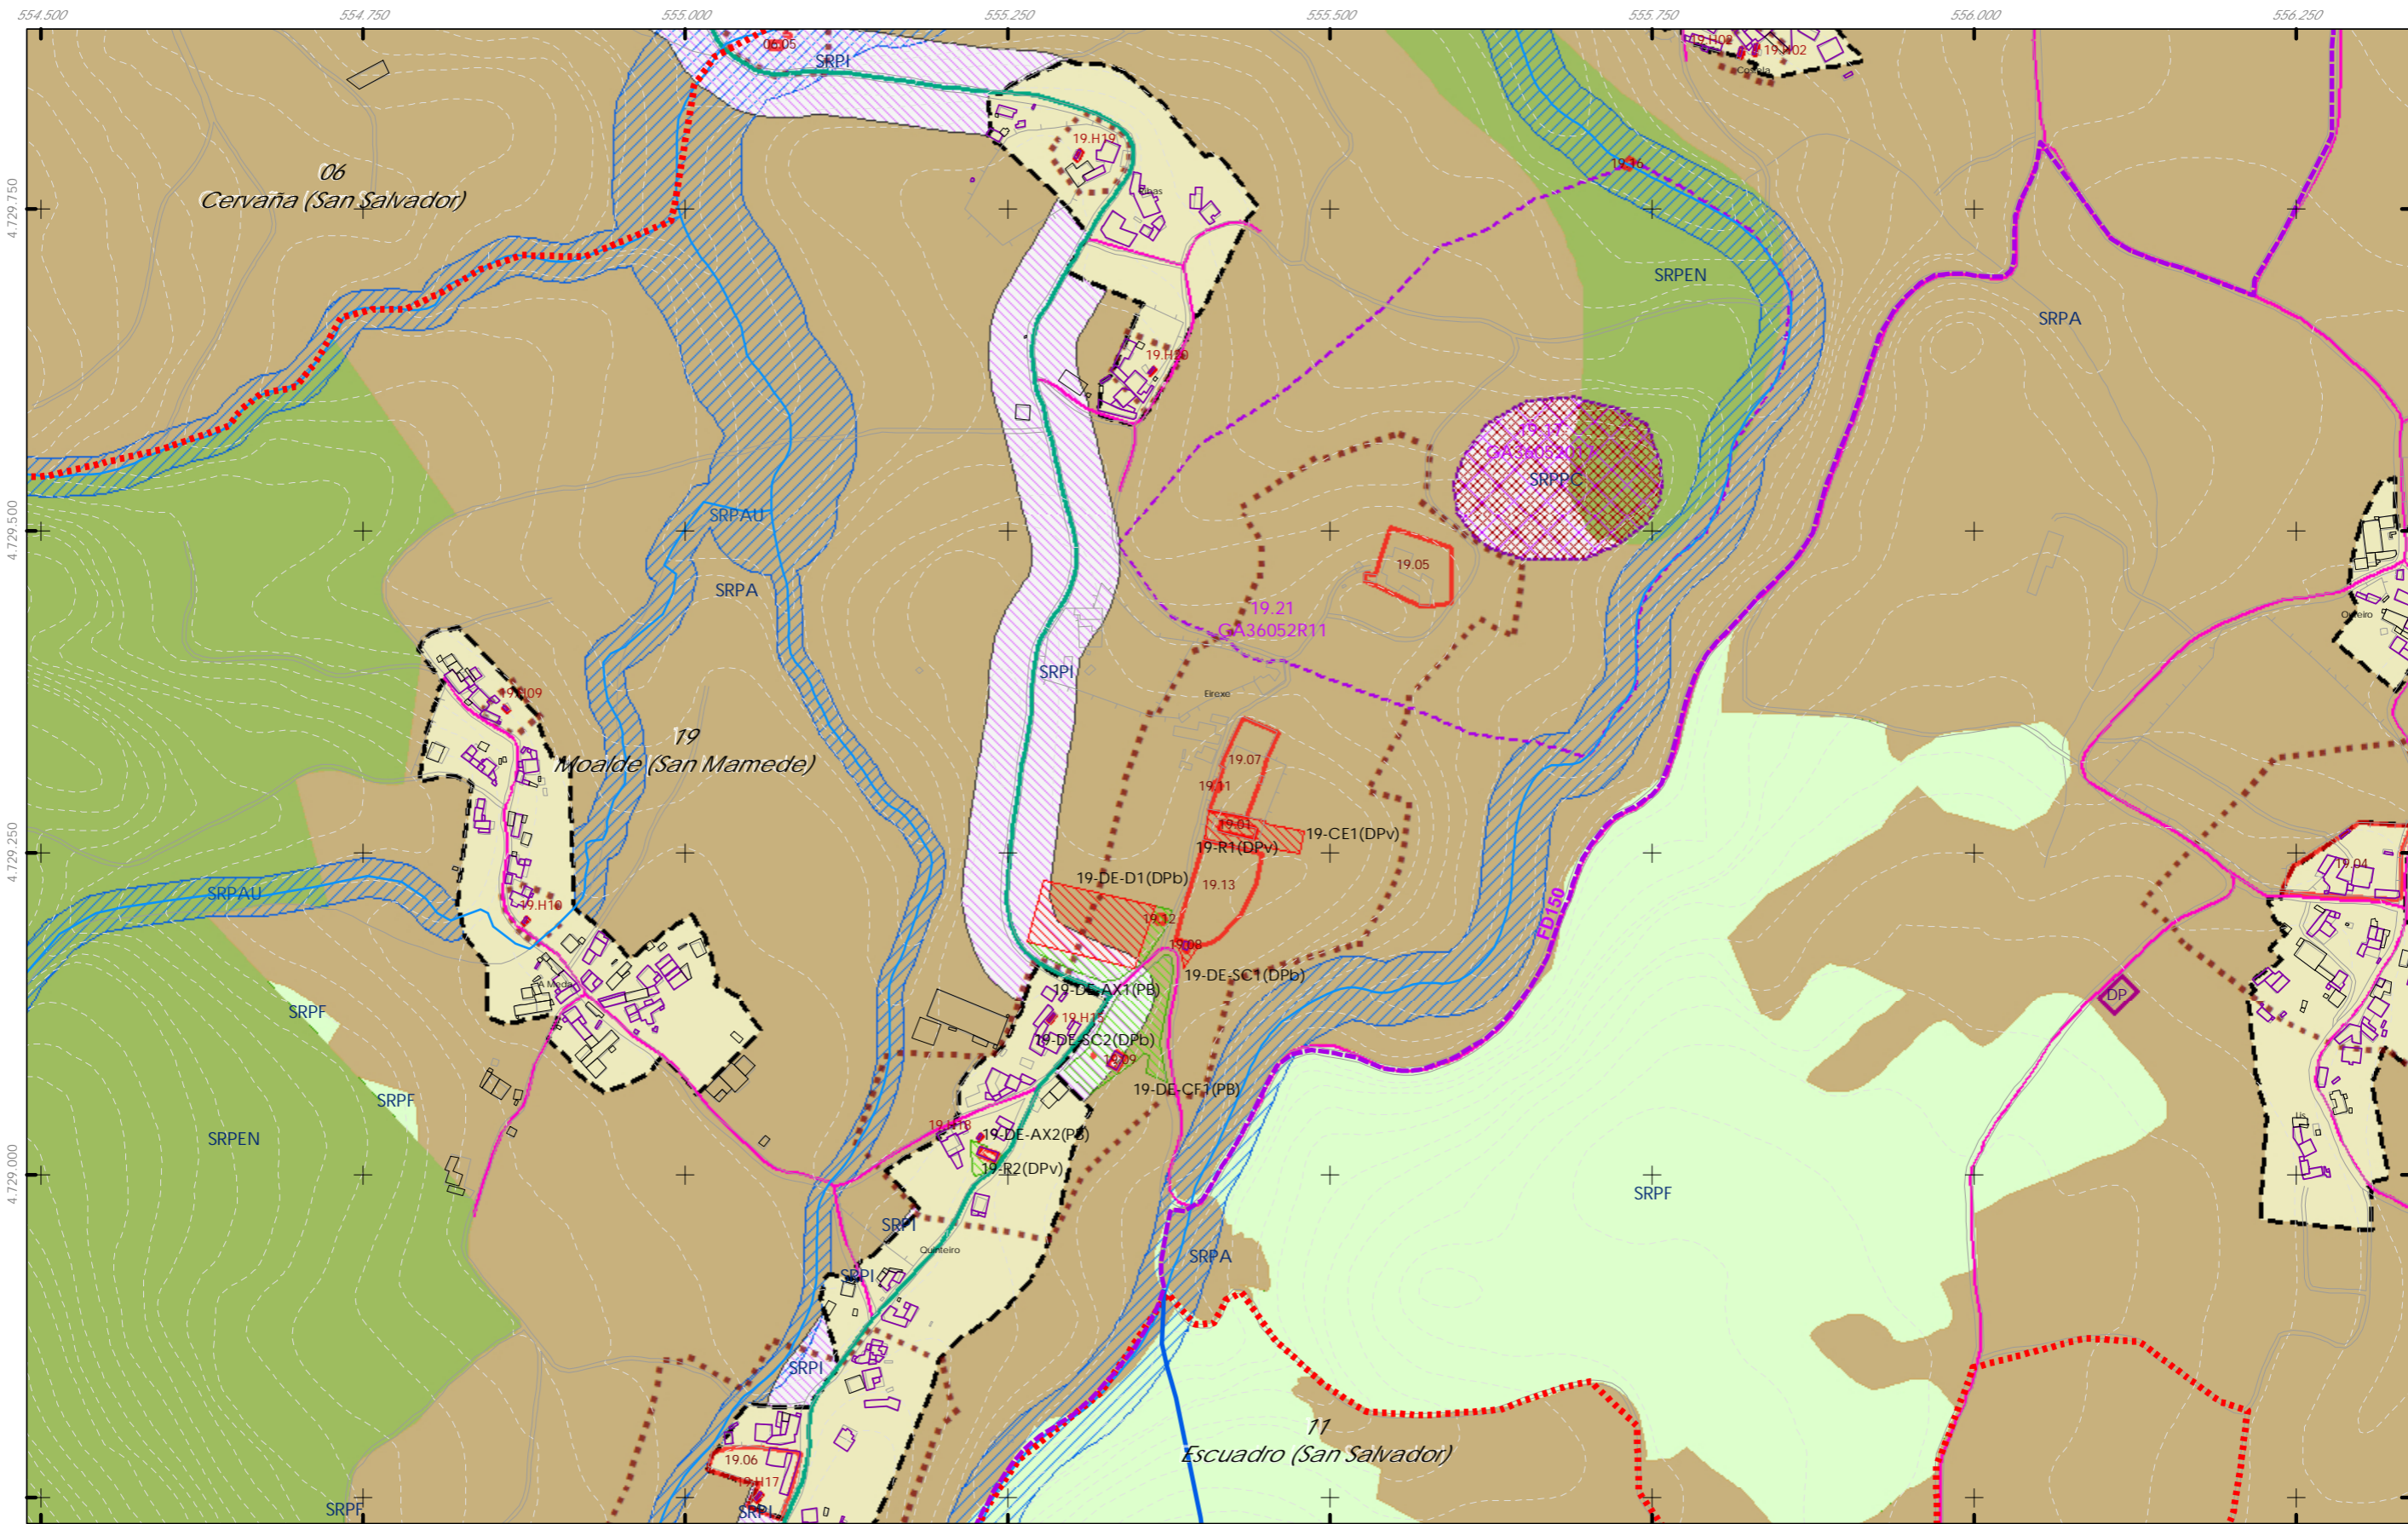

554.500 554.750 555.000 555.250 555.500 555.750 556.000 556.250

4.729.750
4.729.500
4.729.250
4.729.000


554.500 554.750 555.000 555.250 555.500 555.750 556.000 556.250

- Rede de abastecemento Elementos**
- Rede existente
 - Rede proposta
- Denominación**
- Bombeo
 - Captación
 - Depósito
 - P ETAP

Fuente de datos / Fuente de datos:
- Elaboración propia / Concello de Silleda
- Elaboración propia / Concello de Silleda

LEENDA DE ORDENACIÓN VER PLANOS V.01

<p>GRÁFICO DE FOLLAS GRÁFICO DE HOJAS</p>	<p>Concello de SILLEDA</p>	<p>CONCELLO DE SILLEDA (PONTEVEDRA)</p> <p>AYUNTAMIENTO DE SILLEDA (PONTEVEDRA)</p> <p>PLAN XERAL DE ORDENACIÓN MUNICIPAL</p> <p>PLAN GENERAL DE ORDENACIÓN MUNICIPAL</p>
	<p>ALFONSO BOTANA S.L.</p> <p>PROFESIONALES EN ARQUITECTURA Y URBANISMO</p>	<p>Aprobación Definitiva</p> <p>IV. PLANOS DE INFORMACIÓN</p> <p>IV. PLANOS DE INFORMACIÓN</p> <p>V.02 SERVICIOS URBANÍSTICOS I: ABASTECIMIENTO MUNICIPAL</p> <p>V.02 SERVICIOS URBANÍSTICOS I: ABASTECIMIENTO MUNICIPAL</p>
<p>36052_PXOM_202303_AD</p> <p>Marzo 2023</p> <p>ETRS 89 29N</p> <p>EPSG: 28829</p>	<p>1:5.000</p>	<p>4 de 32</p>

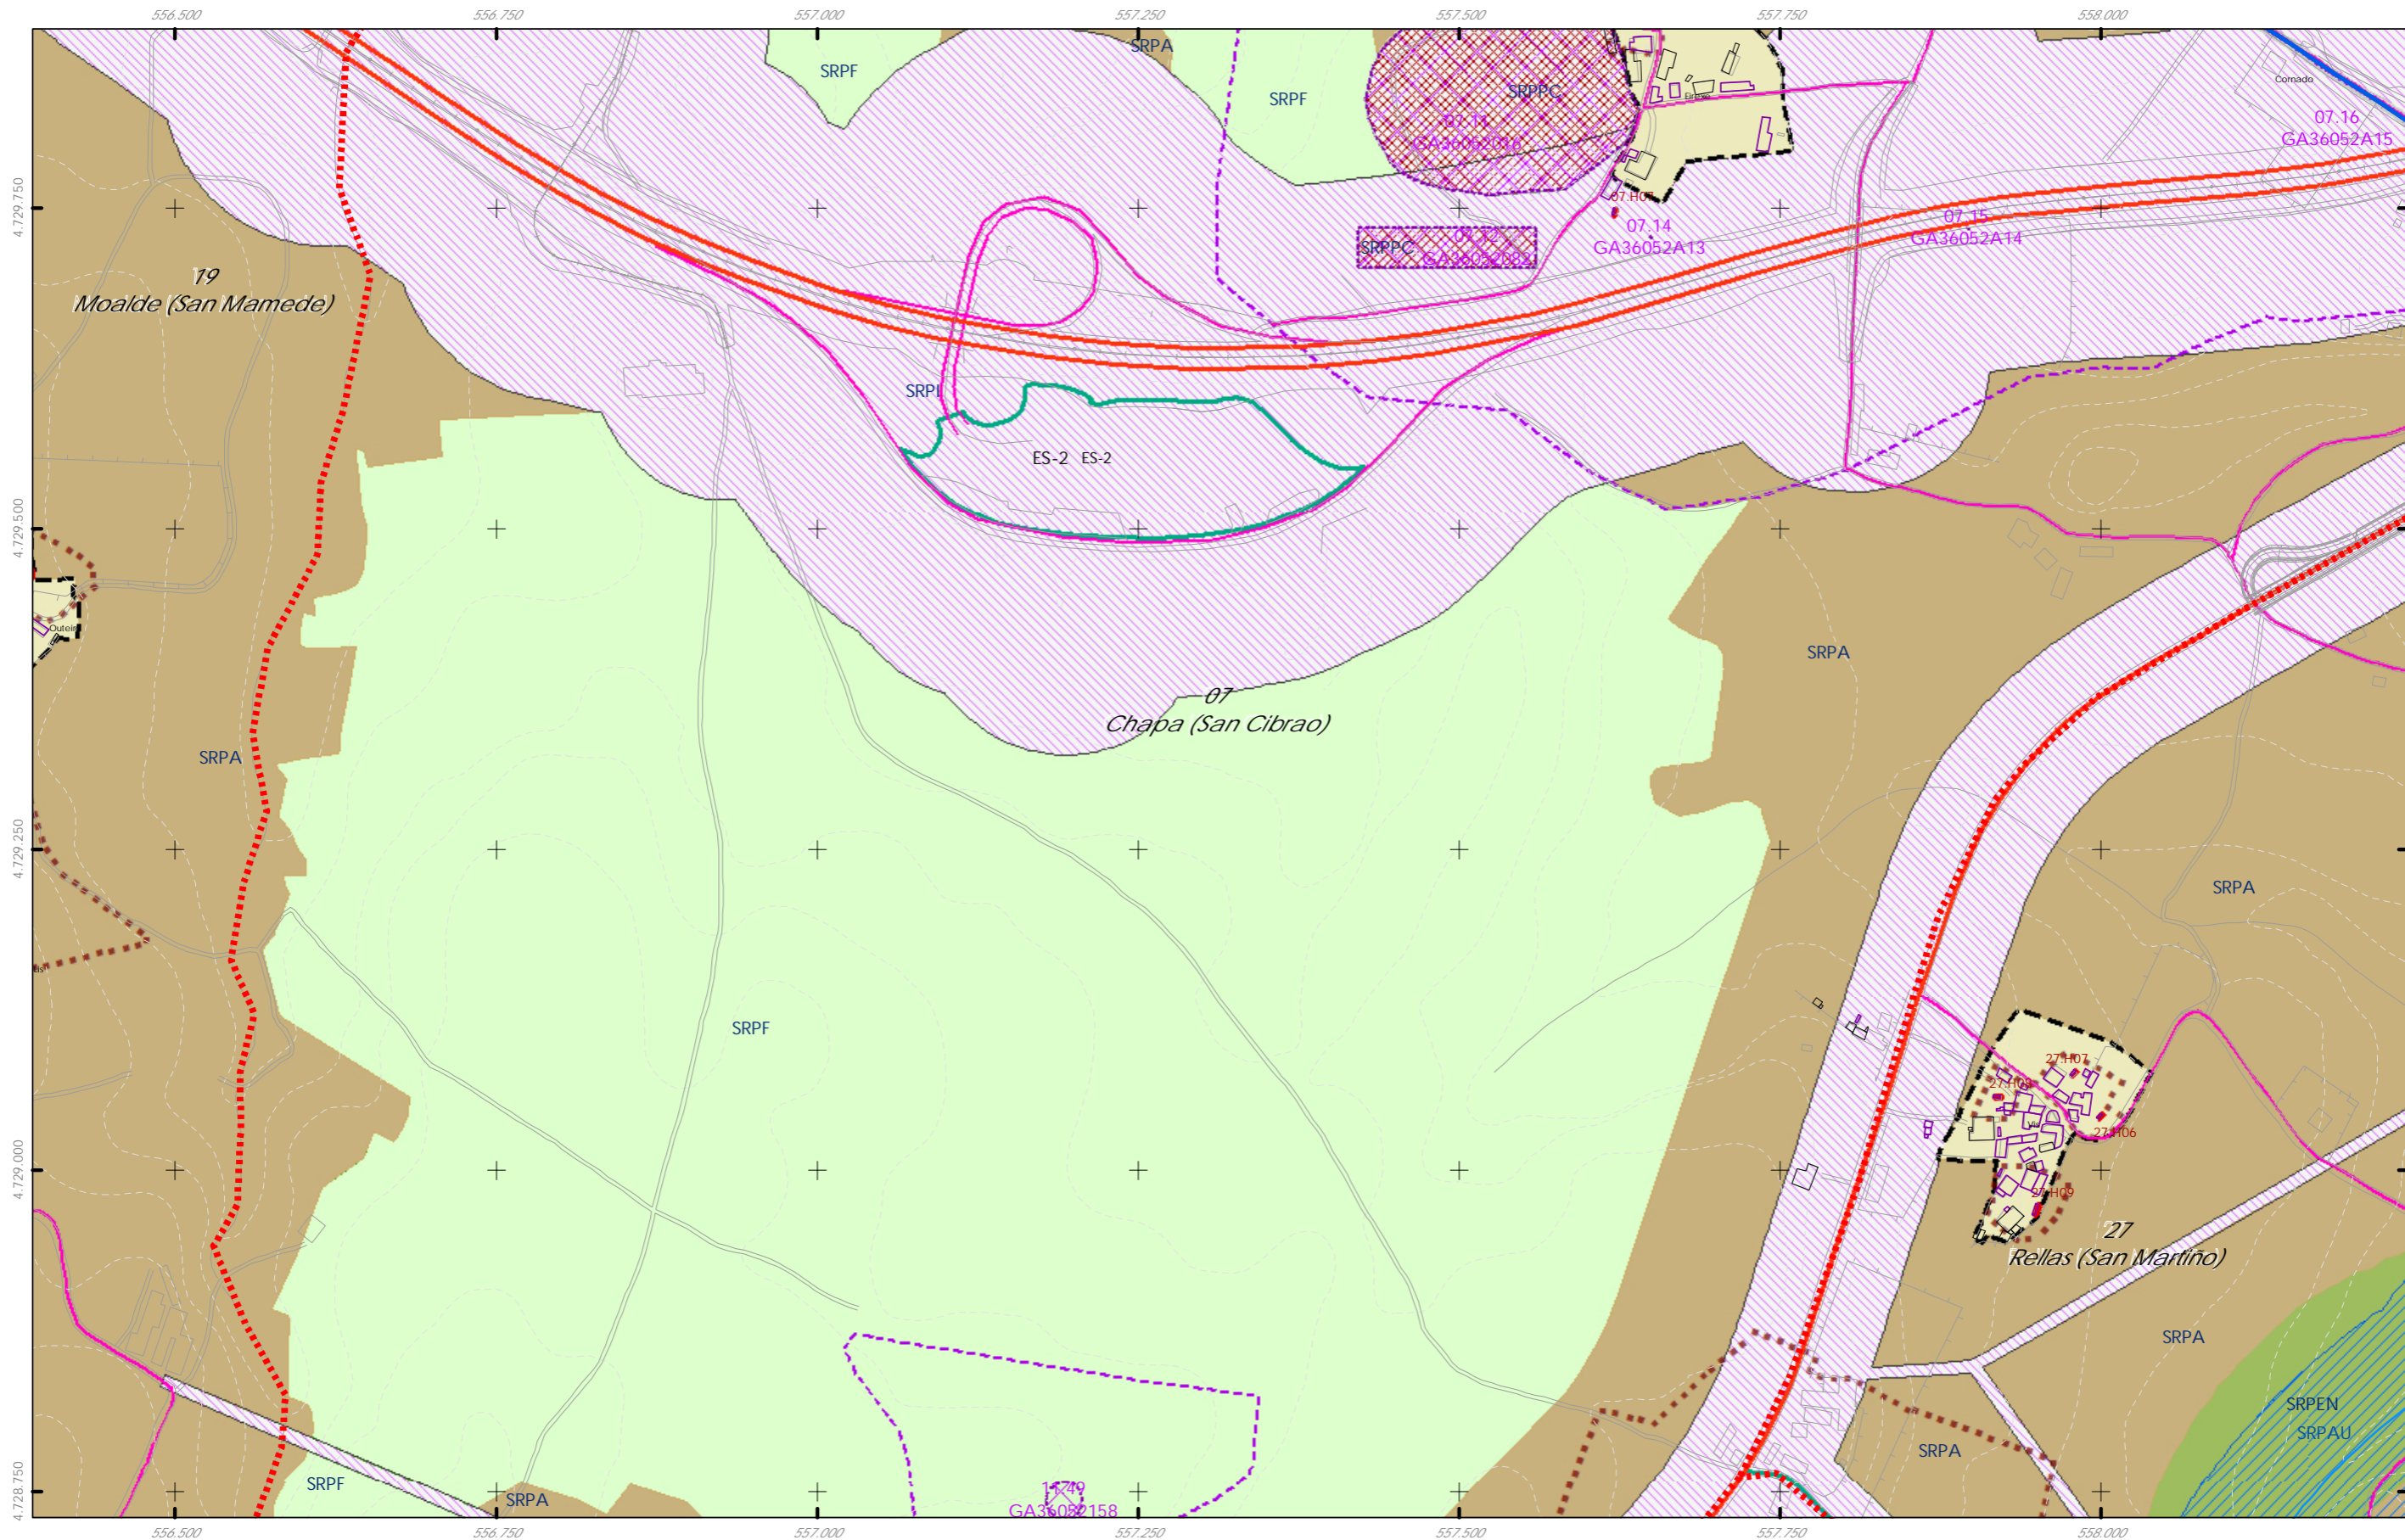








- Rede de abastecemento Elementos
- Rede existente
 - - - Rede proposta
- Denominación
- Bombeo
 - └┘ Captación
 - Depósito
 - P ETAP

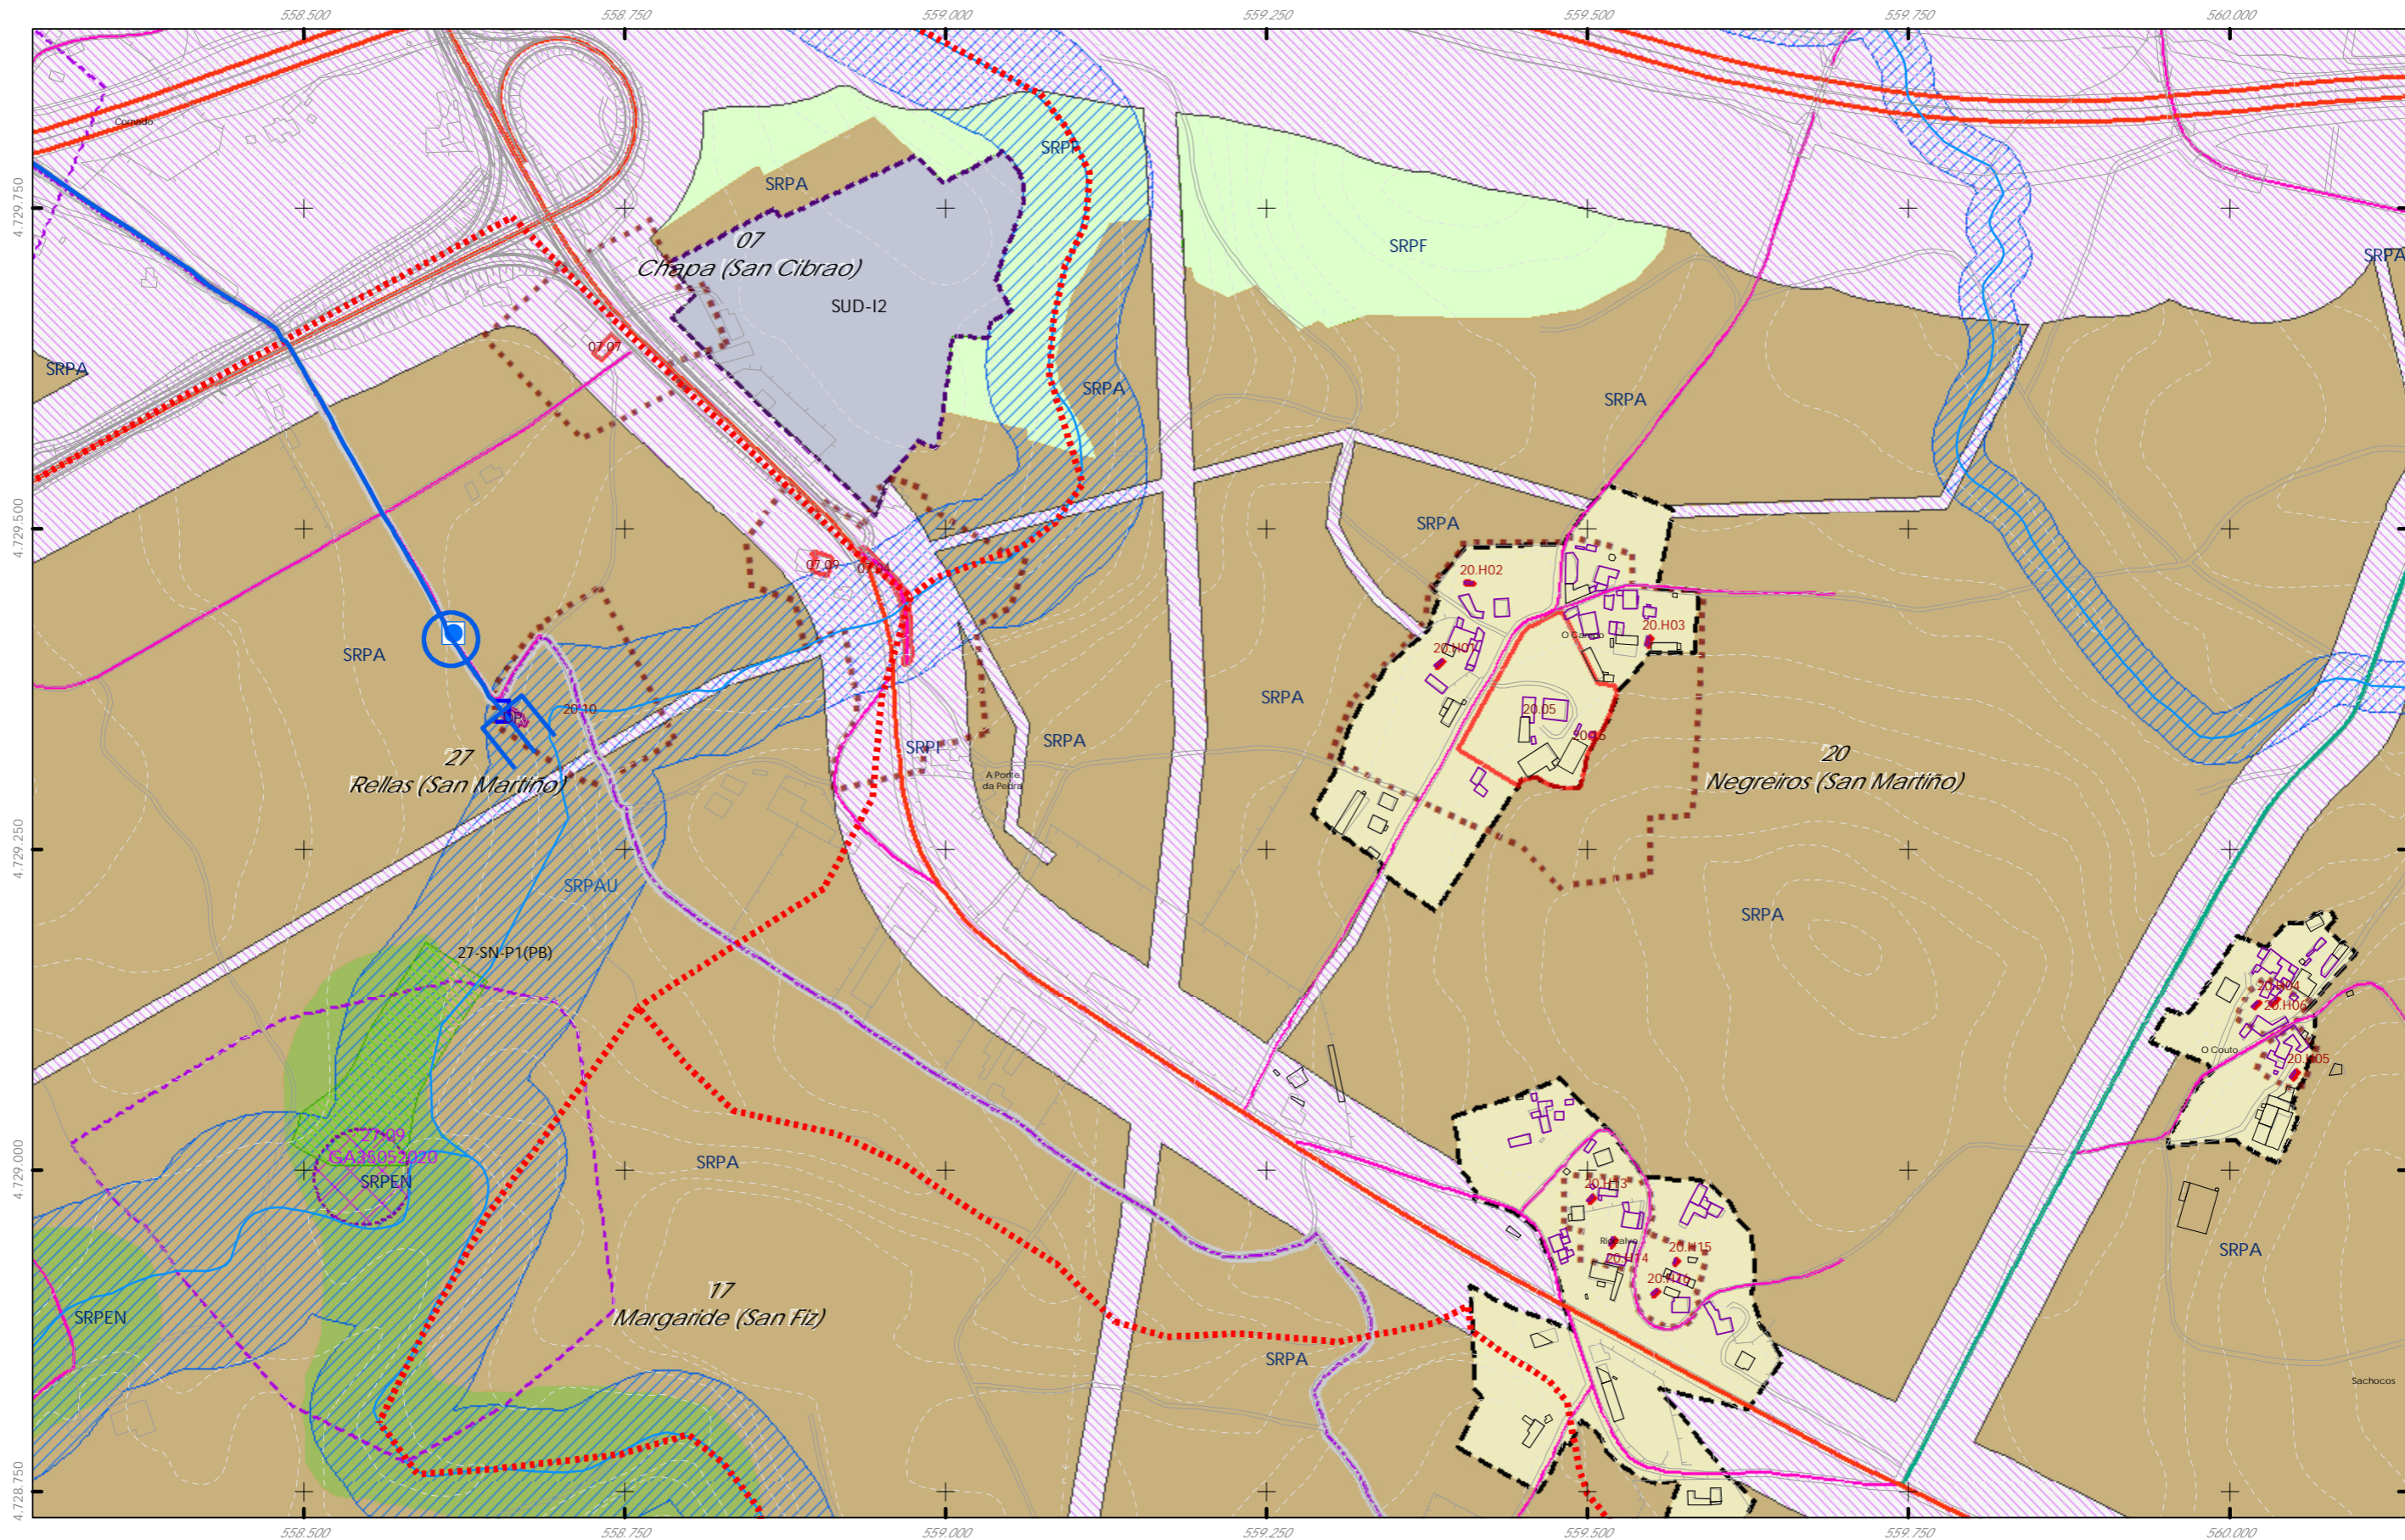Fuente de datos / Fuente de datos:
 - Elaboración propia / Concello de Silleda
 - Elaboración propia / Concello de Silleda

LEENDA DE ORDENACIÓN VER PLANOS V.01


<p>GRÁFICO DE FOLLAS GRÁFICO DE HOJAS</p> <p>5 de 32</p>	<p>Concello de SILLEDA</p>	<p>CONCELLO DE SILLEDA (PONTEVEDRA)</p> <p>AYUNTAMIENTO DE SILLEDA (PONTEVEDRA)</p> <p>PLAN XERAL DE ORDENACIÓN MUNICIPAL</p> <p>PLAN GENERAL DE ORDENACIÓN MUNICIPAL</p>
	<p>ALFONSO BOTANA</p> <p>INGENIERO EN ARQUITECTURA</p>	<p>Alfonso Botana S.L.</p> <p>Aprobación Definitiva</p>
<p>36052_PXOM_202303_AD</p> <p>Marzo 2023</p> <p>ETRS 89 29N</p> <p>EPSG: 28829</p>	<p>1:5.000</p>	<p>0 50 100 200 Metros</p>






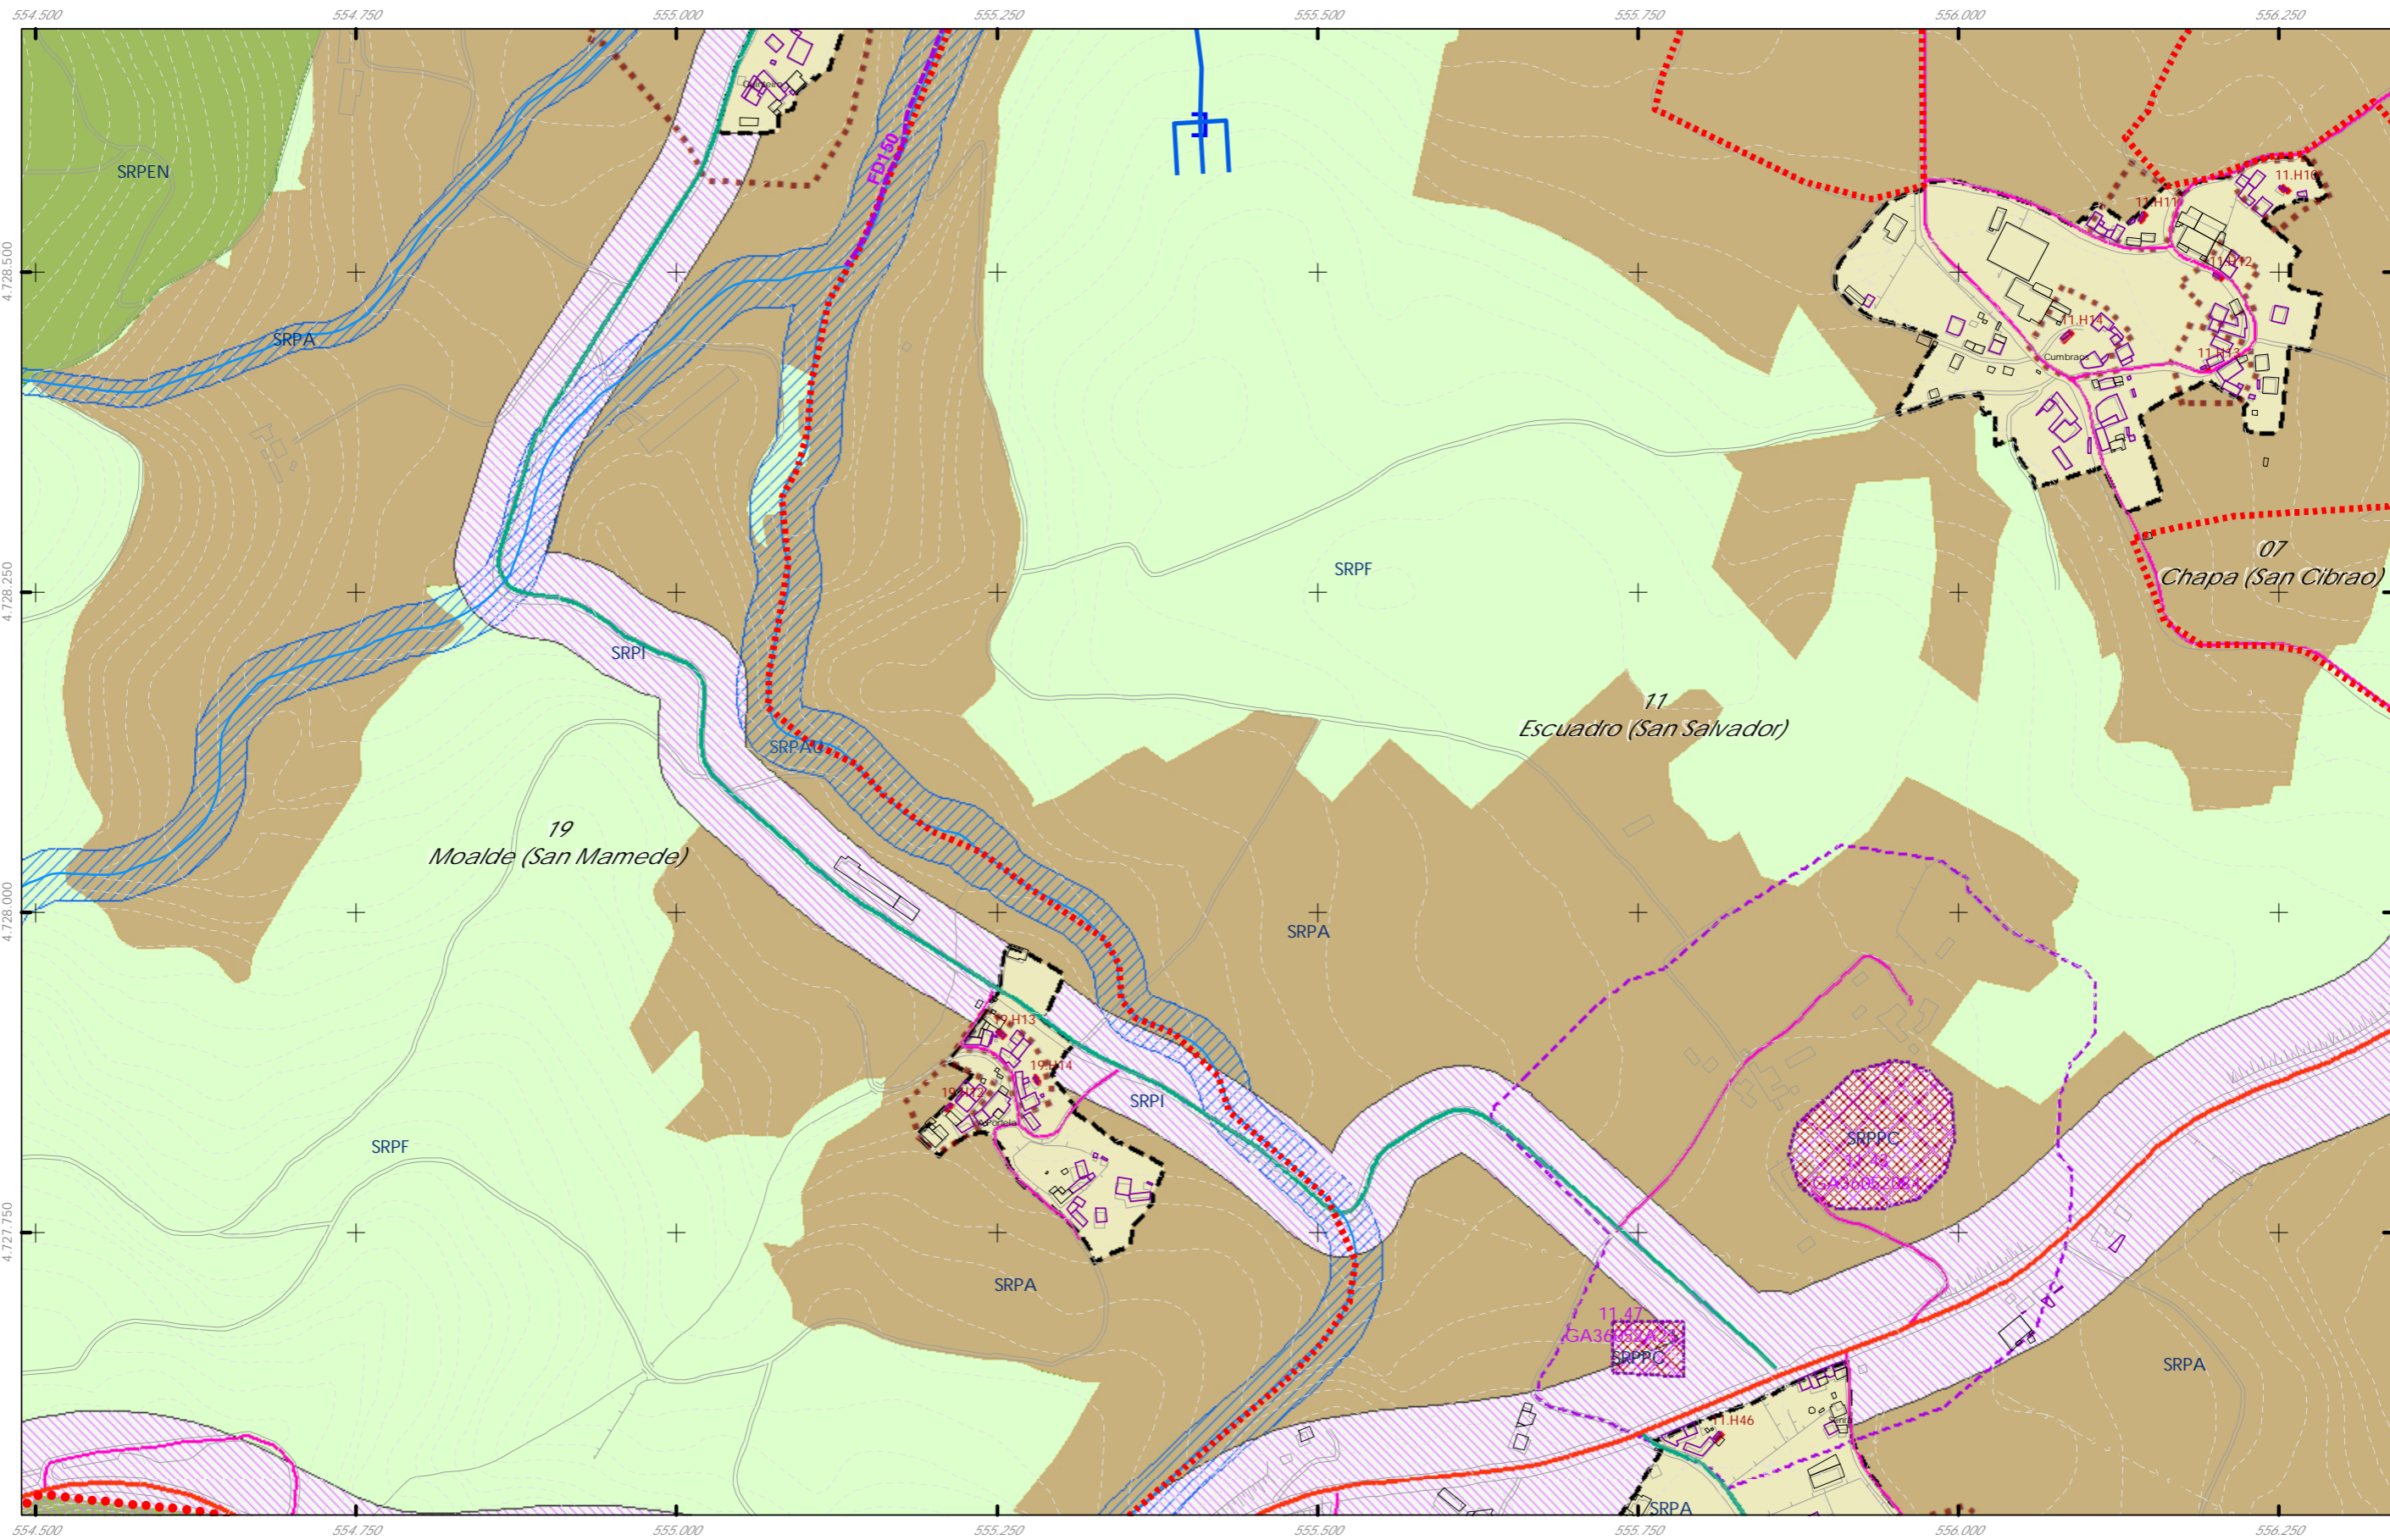
- Rede de abastecemento Elementos**
- | | |
|--|---|
|  Rede existente |  Bombeo |
|  Rede proposta |  Captación |
| |  Depósito |
| |  ETAP |

Fuente de datos / Fuente de datos:
 - Elaboração propia / Concello de Silleda
 - Elaboração propia / Concello de Silleda

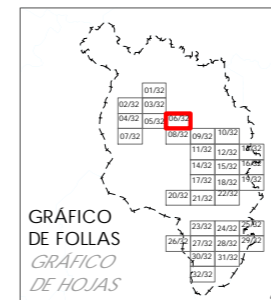LEENDA DE ORDENACIÓN VER PLANOS V.01



 Concello de SILLEDA	CONCELLO DE SILLEDA (PONTEVEDRA) AYUNTAMIENTO DE SILLEDA (PONTEVEDRA)	
	PLAN XERAL DE ORDENACIÓN MUNICIPAL PLAN GENERAL DE ORDENACIÓN MUNICIPAL	
 ALFONSO BOTANA S.L. <small>PROYECTOS DE INGENIERIA Y ARQUITECTURA</small>	Alfonso Botana S.L. Aprobación Definitiva	
	IV. PLANOS DE INFORMACIÓN IV. PLANOS DE INFORMACIÓN	
36052_PXOM_202303_AD Marzo 2023	ETRS 89 29N EPSG: 28829	V.02 SERVICIOS URBANÍSTICOS I: ABASTECIMIENTO MUNICIPAL <small>V.02 SERVICIOS URBANÍSTICOS I: ABASTECIMIENTO MUNICIPAL</small>
1:5.000		6 de 32



Rede de abastecemento Elementos


Elemento	Denominación
	Rede existente
	Rede proposta
	Bombeo
	Captación
	Depósito
	ETAP

Fuente de datos / Fuente de datos:
 - Elaboração propia / Concello de Silleda
 - Elaboração propia / Concello de Silleda

LEENDA DE ORDENACIÓN VER PLANOS V.01



Concello de SILLEDA ALFONSO BOTANA <small>INGENIERO EN ARQUITECTURA</small>	CONCELLO DE SILLEDA (PONTEVEDRA) <small>AYUNTAMIENTO DE SILLEDA (PONTEVEDRA)</small> PLAN XERAL DE ORDENACIÓN MUNICIPAL <small>PLAN GENERAL DE ORDENACIÓN MUNICIPAL</small>
	Alfonso Botana S.L. Aprobación Definitiva
36052_PXOM_202303_AD Marzo 2023 ETRS 89 29N Marzo 2023 EPSG: 28829	IV. PLANOS DE INFORMACIÓN <small>IV. PLANOS DE INFORMACIÓN</small> V.02 SERVICIOS URBANÍSTICOS I: ABASTECIMIENTO MUNICIPAL <small>V.02 SERVICIOS URBANÍSTICOS I: ABASTECIMIENTO MUNICIPAL</small>
1:5.000 	

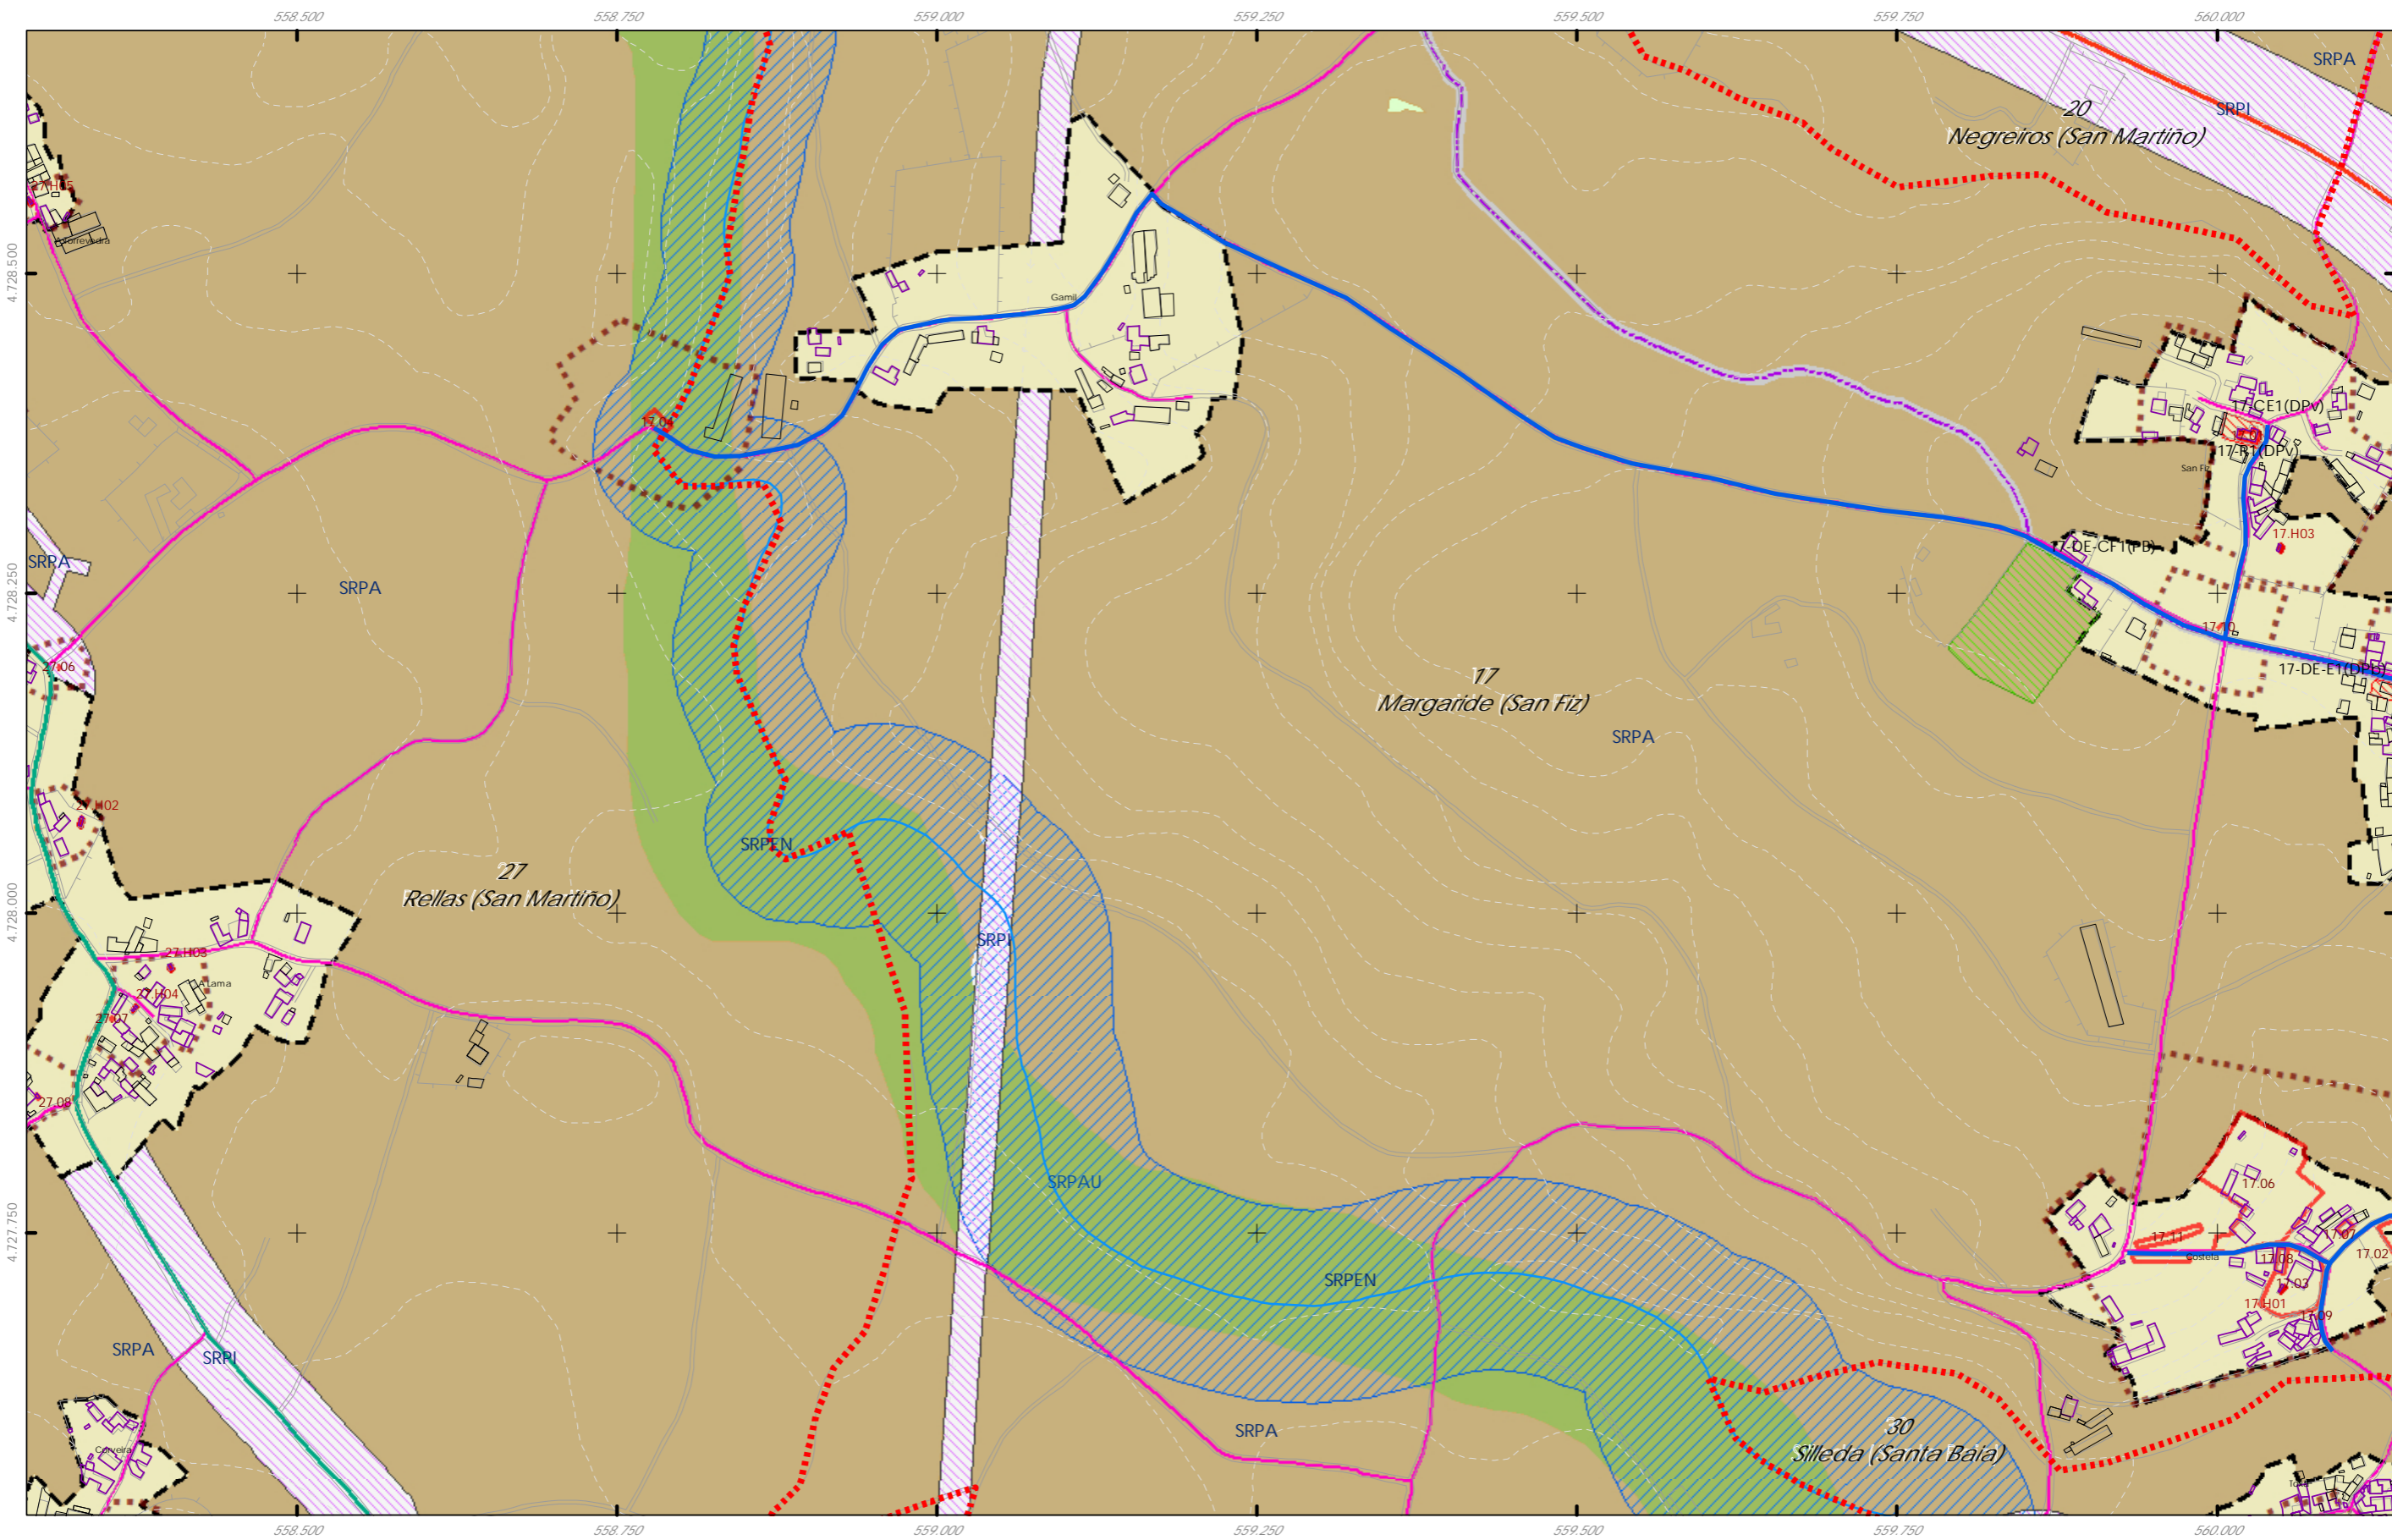


Rede de abastecemento Elementos

Elemento	Denominación
— (Azul)	Rede existente
— (Magenta)	Rede proposta
● (Azul)	Bombeo
┌ (Azul)	Captación
● (Azul)	Depósito
P (Azul)	ETAP

Fuente de datos / Fuente de datos:
 - Elaboração propia / Concello de Silleda
 - Elaboração propia / Concello de Silleda

LEENDA DE ORDENACIÓN VER PLANOS V.01

<p>GRÁFICO DE FOLLAS GRÁFICO DE HOJAS</p>	<p>Concello de SILLEDA</p>	<p>CONCELLO DE SILLEDA (PONTEVEDRA)</p> <p>AYUNTAMIENTO DE SILLEDA (PONTEVEDRA)</p> <p>PLAN XERAL DE ORDENACIÓN MUNICIPAL</p> <p>PLAN GENERAL DE ORDENACIÓN MUNICIPAL</p>
	<p>ALFONSO BOTANA S.L.</p> <p>Aprobación Definitiva</p>	<p>IV. PLANOS DE INFORMACIÓN</p> <p>V.02 SERVICIOS URBANÍSTICOS I: ABASTECIMIENTO MUNICIPAL</p>
<p>36052_PXOM_202303_AD</p> <p>Marzo 2023</p>	<p>ETRS 89 29N</p> <p>EPSG: 28829</p>	<p>1:5.000</p>

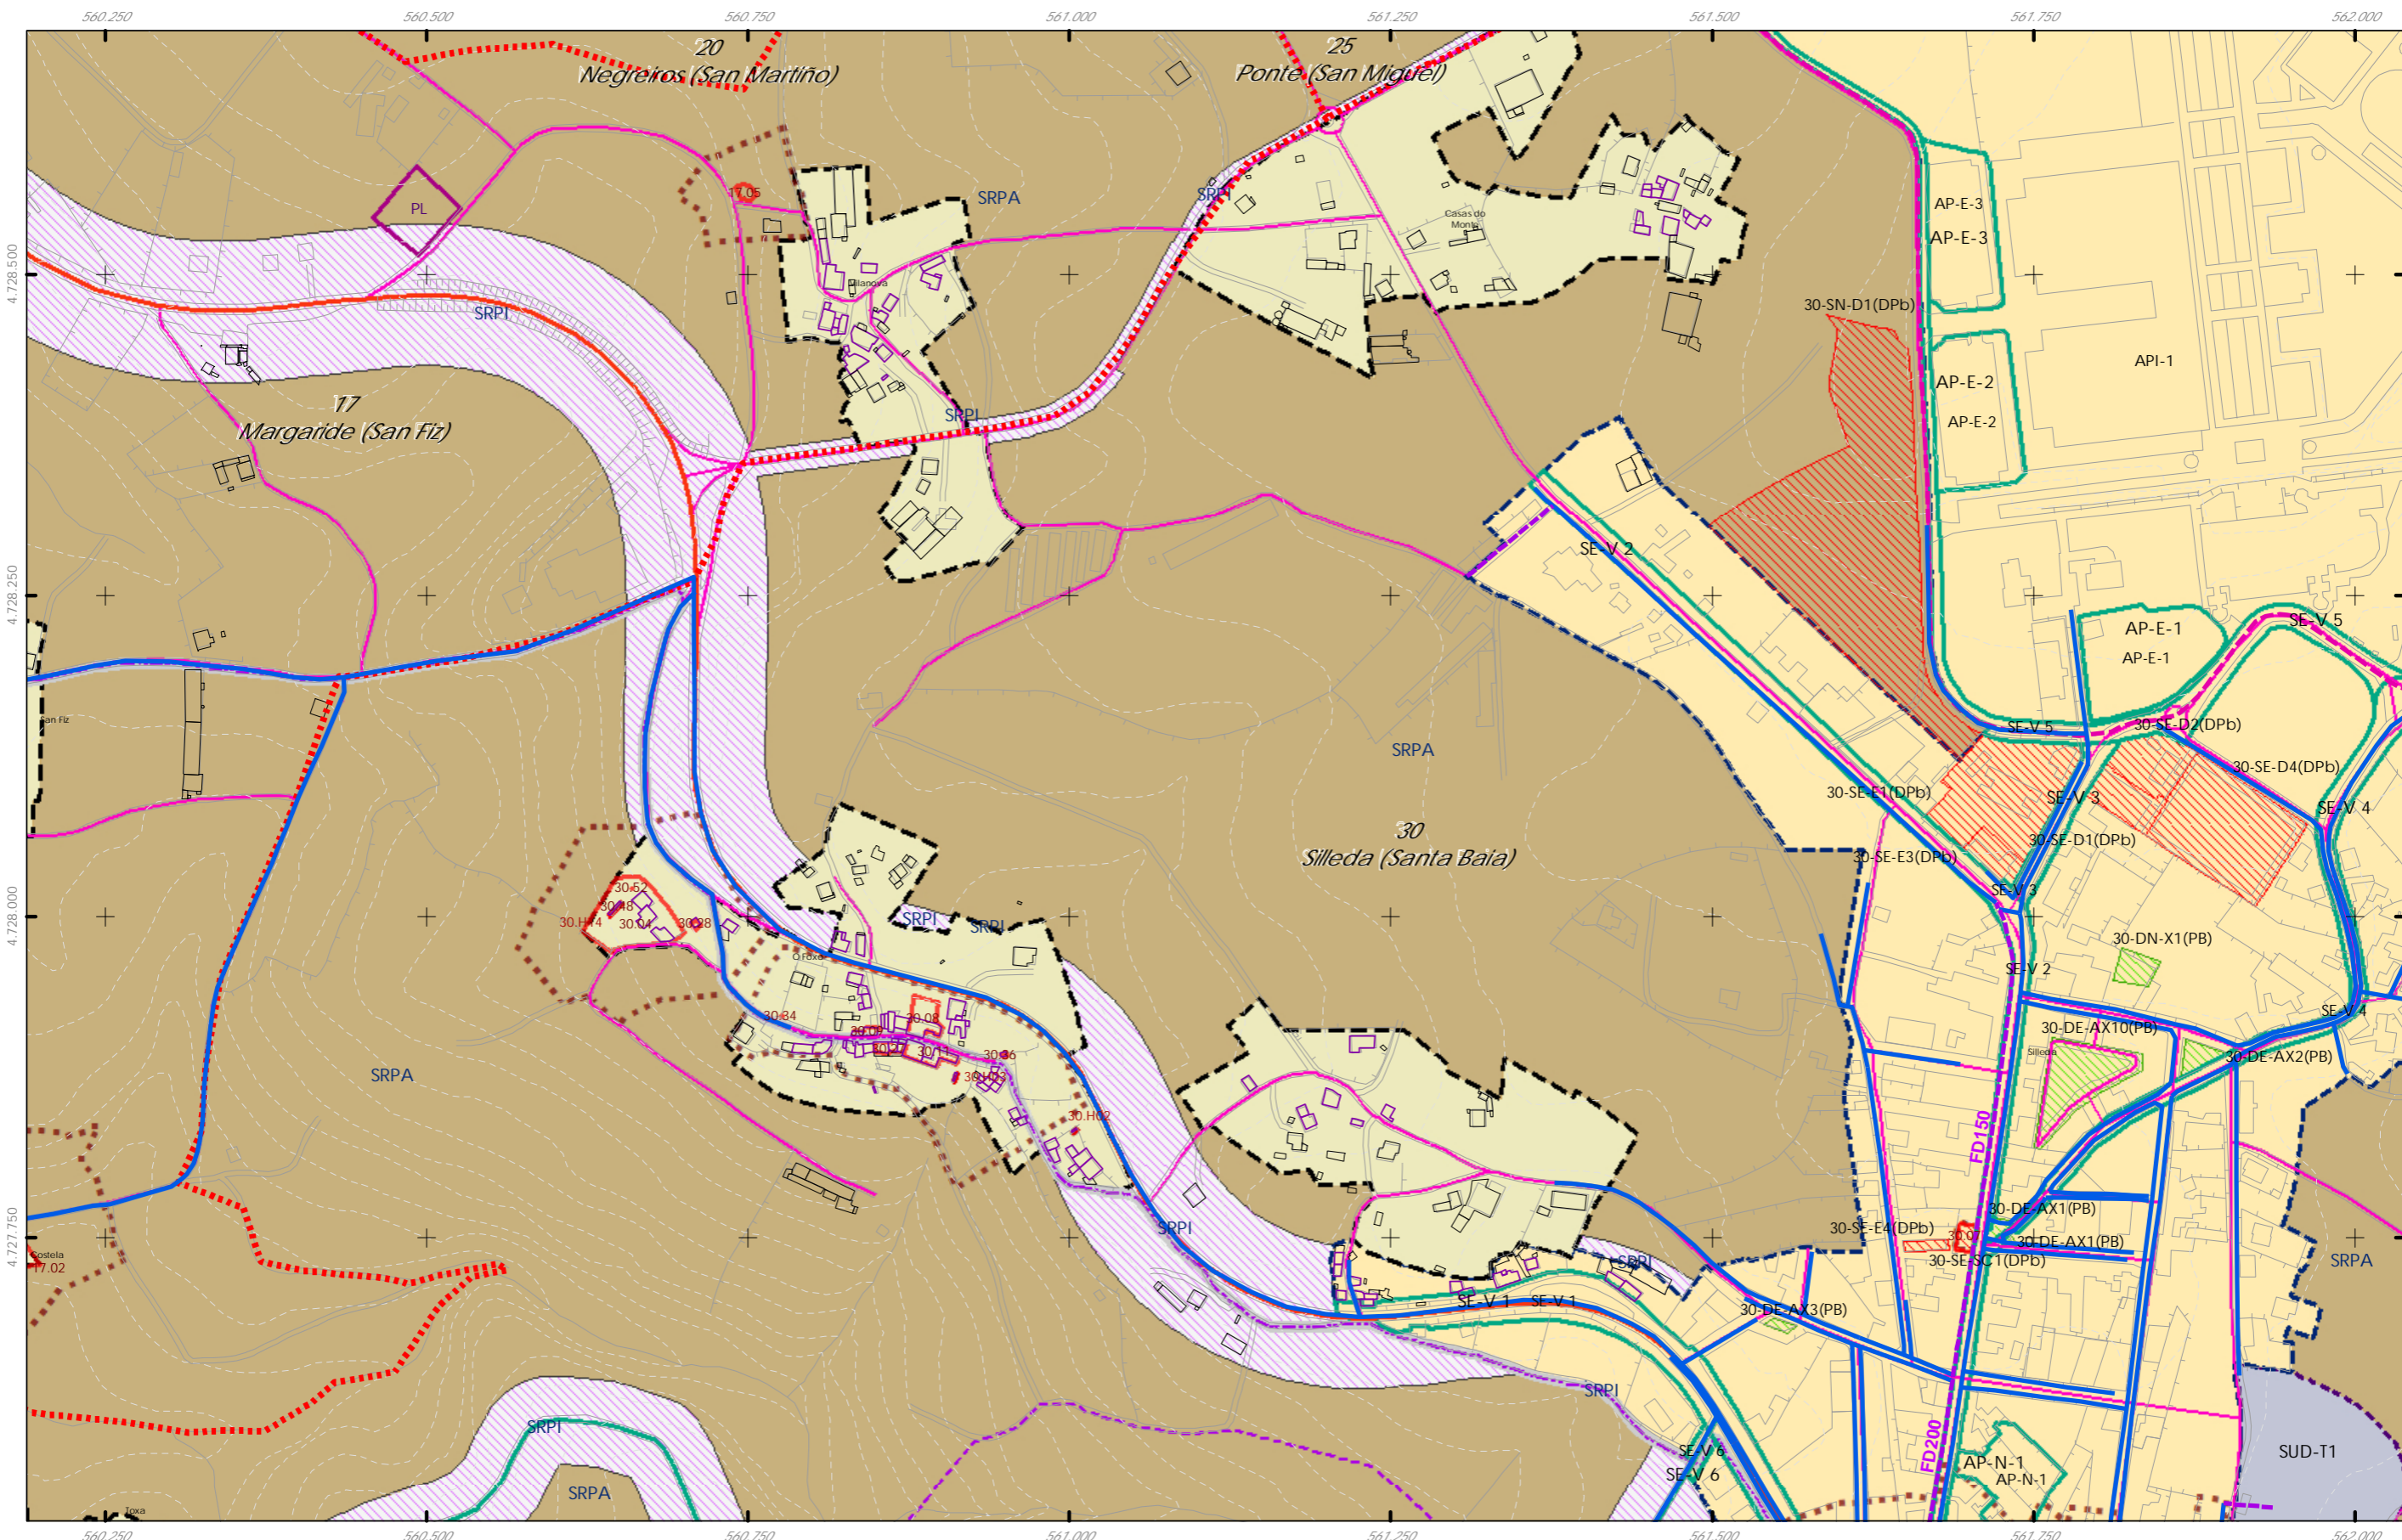


- Rede de abastecemento Elementos**
- Rede existente
 - Rede proposta
- Denominación**
- B Bombeo
 - C Captación
 - D Depósito
 - P ETAP

Fuente de datos / Fuente de datos:
 - Elaboração propia / Concello de Silleda
 - Elaboração propia / Concello de Silleda

LEENDA DE ORDENACIÓN VER PLANOS V.01




Concello de SILEDA ALFONSO BOTANA S.L. <small>PROYECTOS DE INGENIERÍA Y ARQUITECTURA</small>	CONCELLO DE SILLEDA (PONTEVEDRA) <small>AYUNTAMIENTO DE SILLEDA (PONTEVEDRA)</small> PLAN XERAL DE ORDENACIÓN MUNICIPAL <small>PLAN GENERAL DE ORDENACIÓN MUNICIPAL</small>
	Alfonso Botana S.L. Aprobación Definitiva IV. PLANOS DE INFORMACIÓN <small>IV. PLANOS DE INFORMACIÓN</small> V.02 SERVICIOS URBANÍSTICOS I: ABASTECIMIENTO MUNICIPAL <small>V.02 SERVICIOS URBANÍSTICOS I: ABASTECIMIENTO MUNICIPAL</small>
36052_PXOM_202303_AD Marzo 2023 ETRS 89 29N <small>Marzo 2023 EPSG: 28829</small>	1:5.000 0 50 100 200 Metros

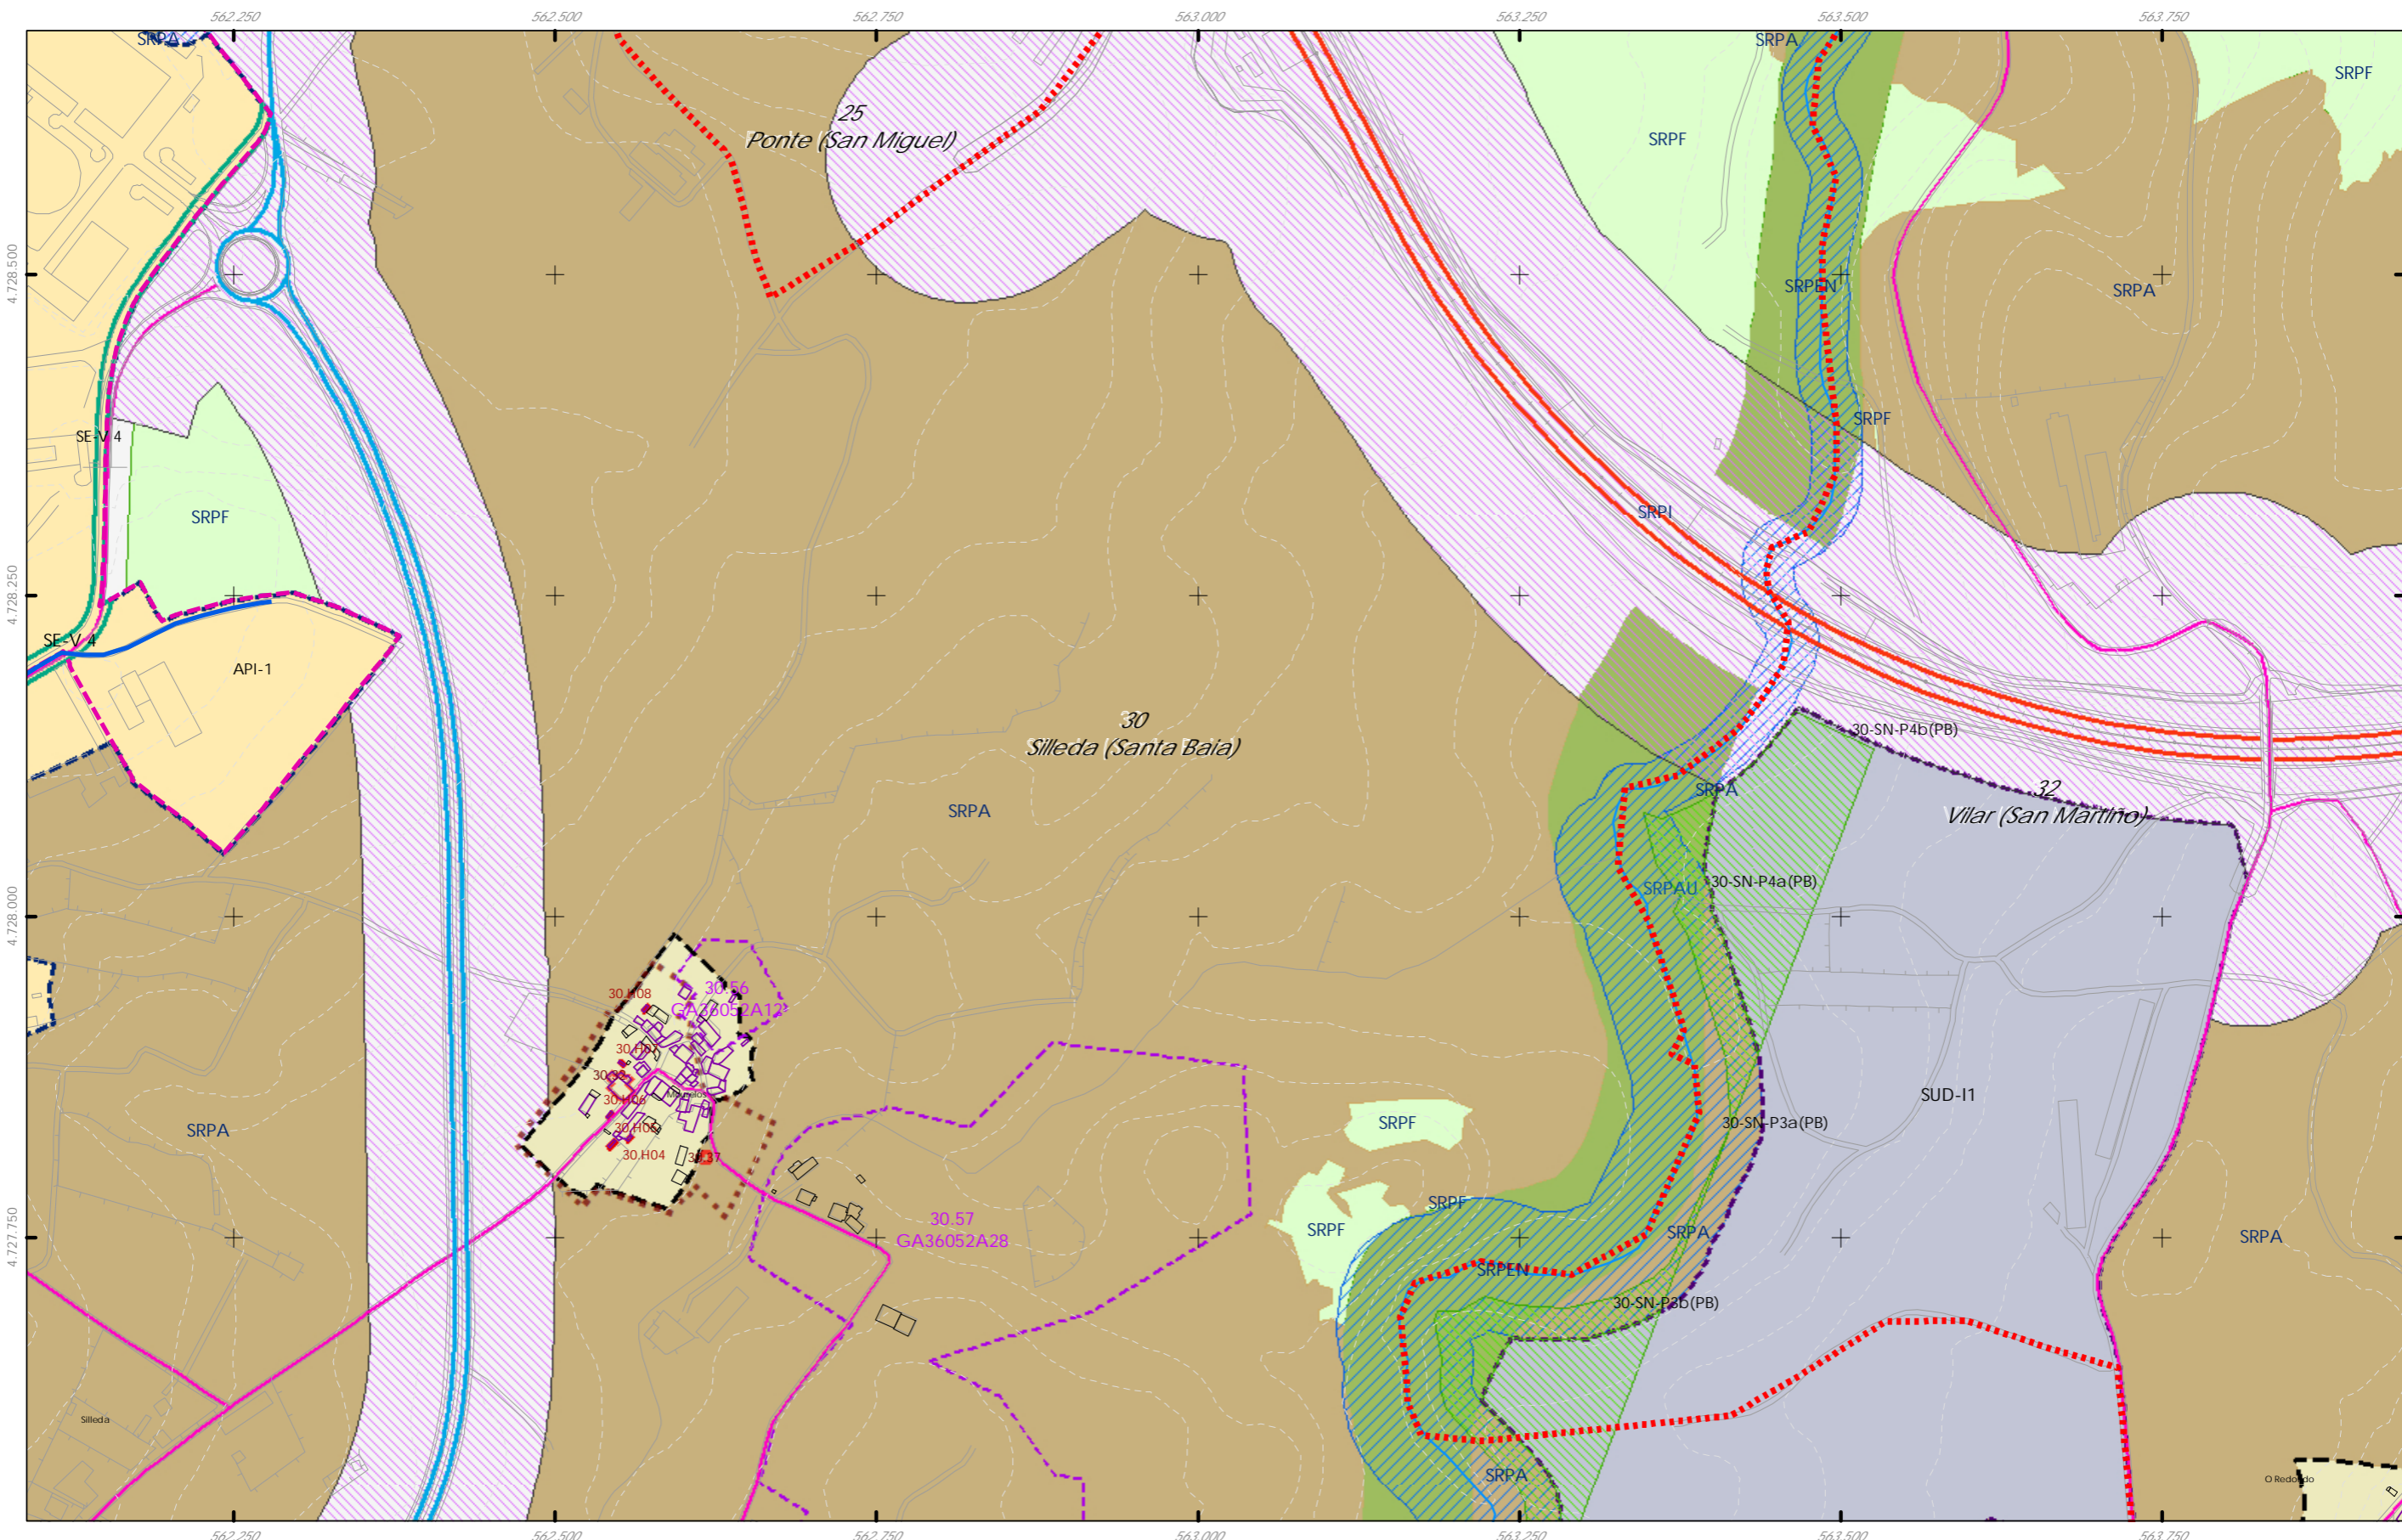
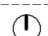



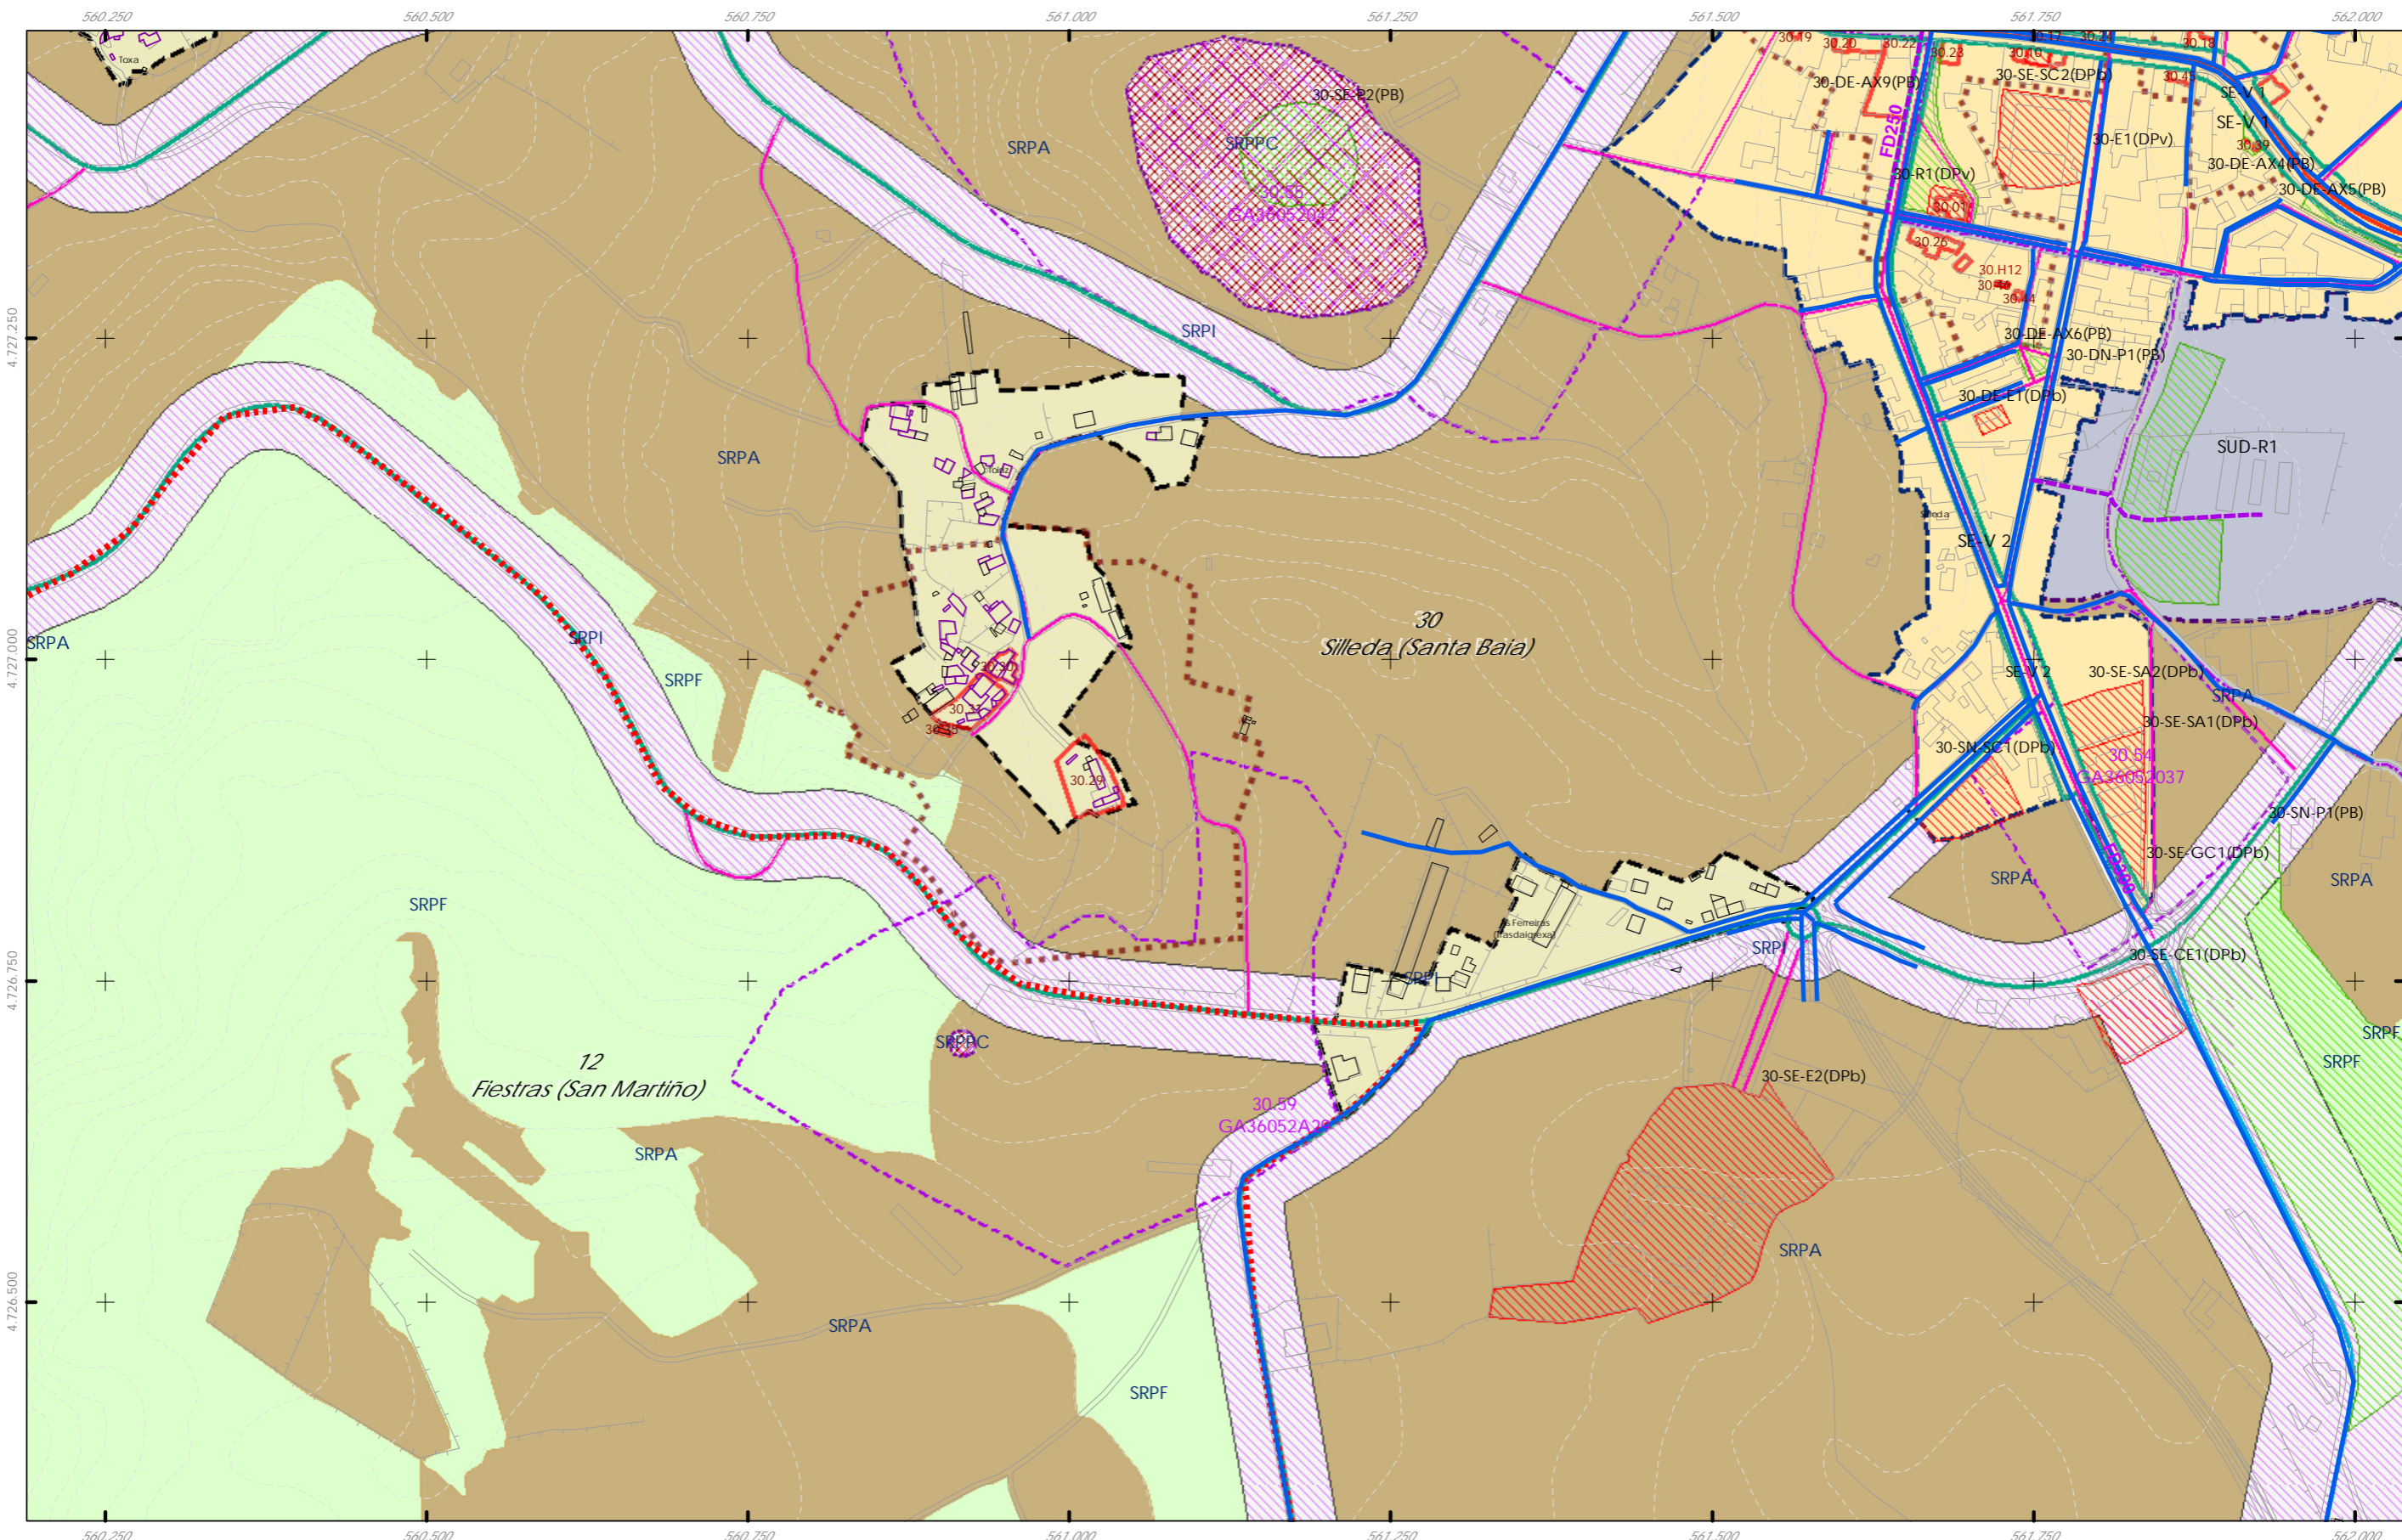
- Rede de abastecemento Elementos**
- Rede existente
 - - - Rede proposta
- Denominación**
- Bombeo
 - └┘ Captación
 - Depósito
 - P ETAP

Fuente de datos / Fuente de datos:
- Elaboração propia / Concello de Silleda
- Elaboração propia / Concello de Silleda

LEENDA DE ORDENACIÓN VER PLANOS V.01

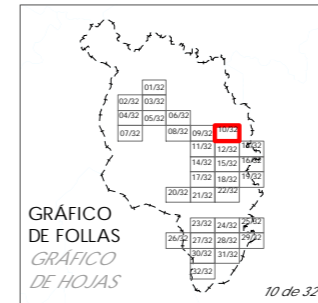

Concello de SILLEDA  ALFONSO BOTANA S.L. <small>PROYECTOS DE INGENIERÍA Y ARQUITECTURA</small>	CONCELLO DE SILLEDA (PONTEVEDRA) <small>AYUNTAMIENTO DE SILLEDA (PONTEVEDRA)</small> PLAN XERAL DE ORDENACIÓN MUNICIPAL <small>PLAN GENERAL DE ORDENACIÓN MUNICIPAL</small>
	Alfonso Botana S.L. Aprobación Definitiva <small>Aprobación Definitiva</small>
36052_PXOM_202303_AD Marzo 2023 ETRS 89 29N EPSG: 28829	IV. PLANOS DE INFORMACIÓN <small>IV. PLANOS DE INFORMACIÓN</small> V.02 SERVICIOS URBANÍSTICOS I: ABASTECIMIENTO MUNICIPAL <small>V.02 SERVICIOS URBANÍSTICOS I: ABASTECIMIENTO MUNICIPAL</small>
1:5.000 	




Rede de abastecemento Elementos

Rede existente	Denominación
	Bombeo
	Captación
	Depósito
	ETAP

Fuente de datos / Fuente de datos:
 - Elaboração propia / Concello de Silleda
 - Elaboração propia / Concello de Silleda

LEENDA DE ORDENACIÓN VER PLANOS V.01

 GRÁFICO DE FOLLAS GRÁFICO DE HOJAS 11 de 32	Concello de SILLEDA ALFONSO BOTANA S.L. <small>PROYECTOS URBANÍSTICOS E INGENIERÍA</small>	CONCELLO DE SILLEDA (PONTEVEDRA) <small>AYUNTAMIENTO DE SILLEDA (PONTEVEDRA)</small> PLAN XERAL DE ORDENACIÓN MUNICIPAL <small>PLAN GENERAL DE ORDENACIÓN MUNICIPAL</small> Alfonso Botana S.L. Aprobación Definitiva IV. PLANOS DE INFORMACIÓN <small>IV. PLANOS DE INFORMACIÓN</small> V.02 SERVICIOS URBANÍSTICOS I: ABASTECIMIENTO MUNICIPAL <small>V.02 SERVICIOS URBANÍSTICOS I: ABASTECIMIENTO MUNICIPAL</small>
	36052_PXOM_202303_AD Marzo 2023 ETRS 89 29N EPSG: 25829	1:5.000

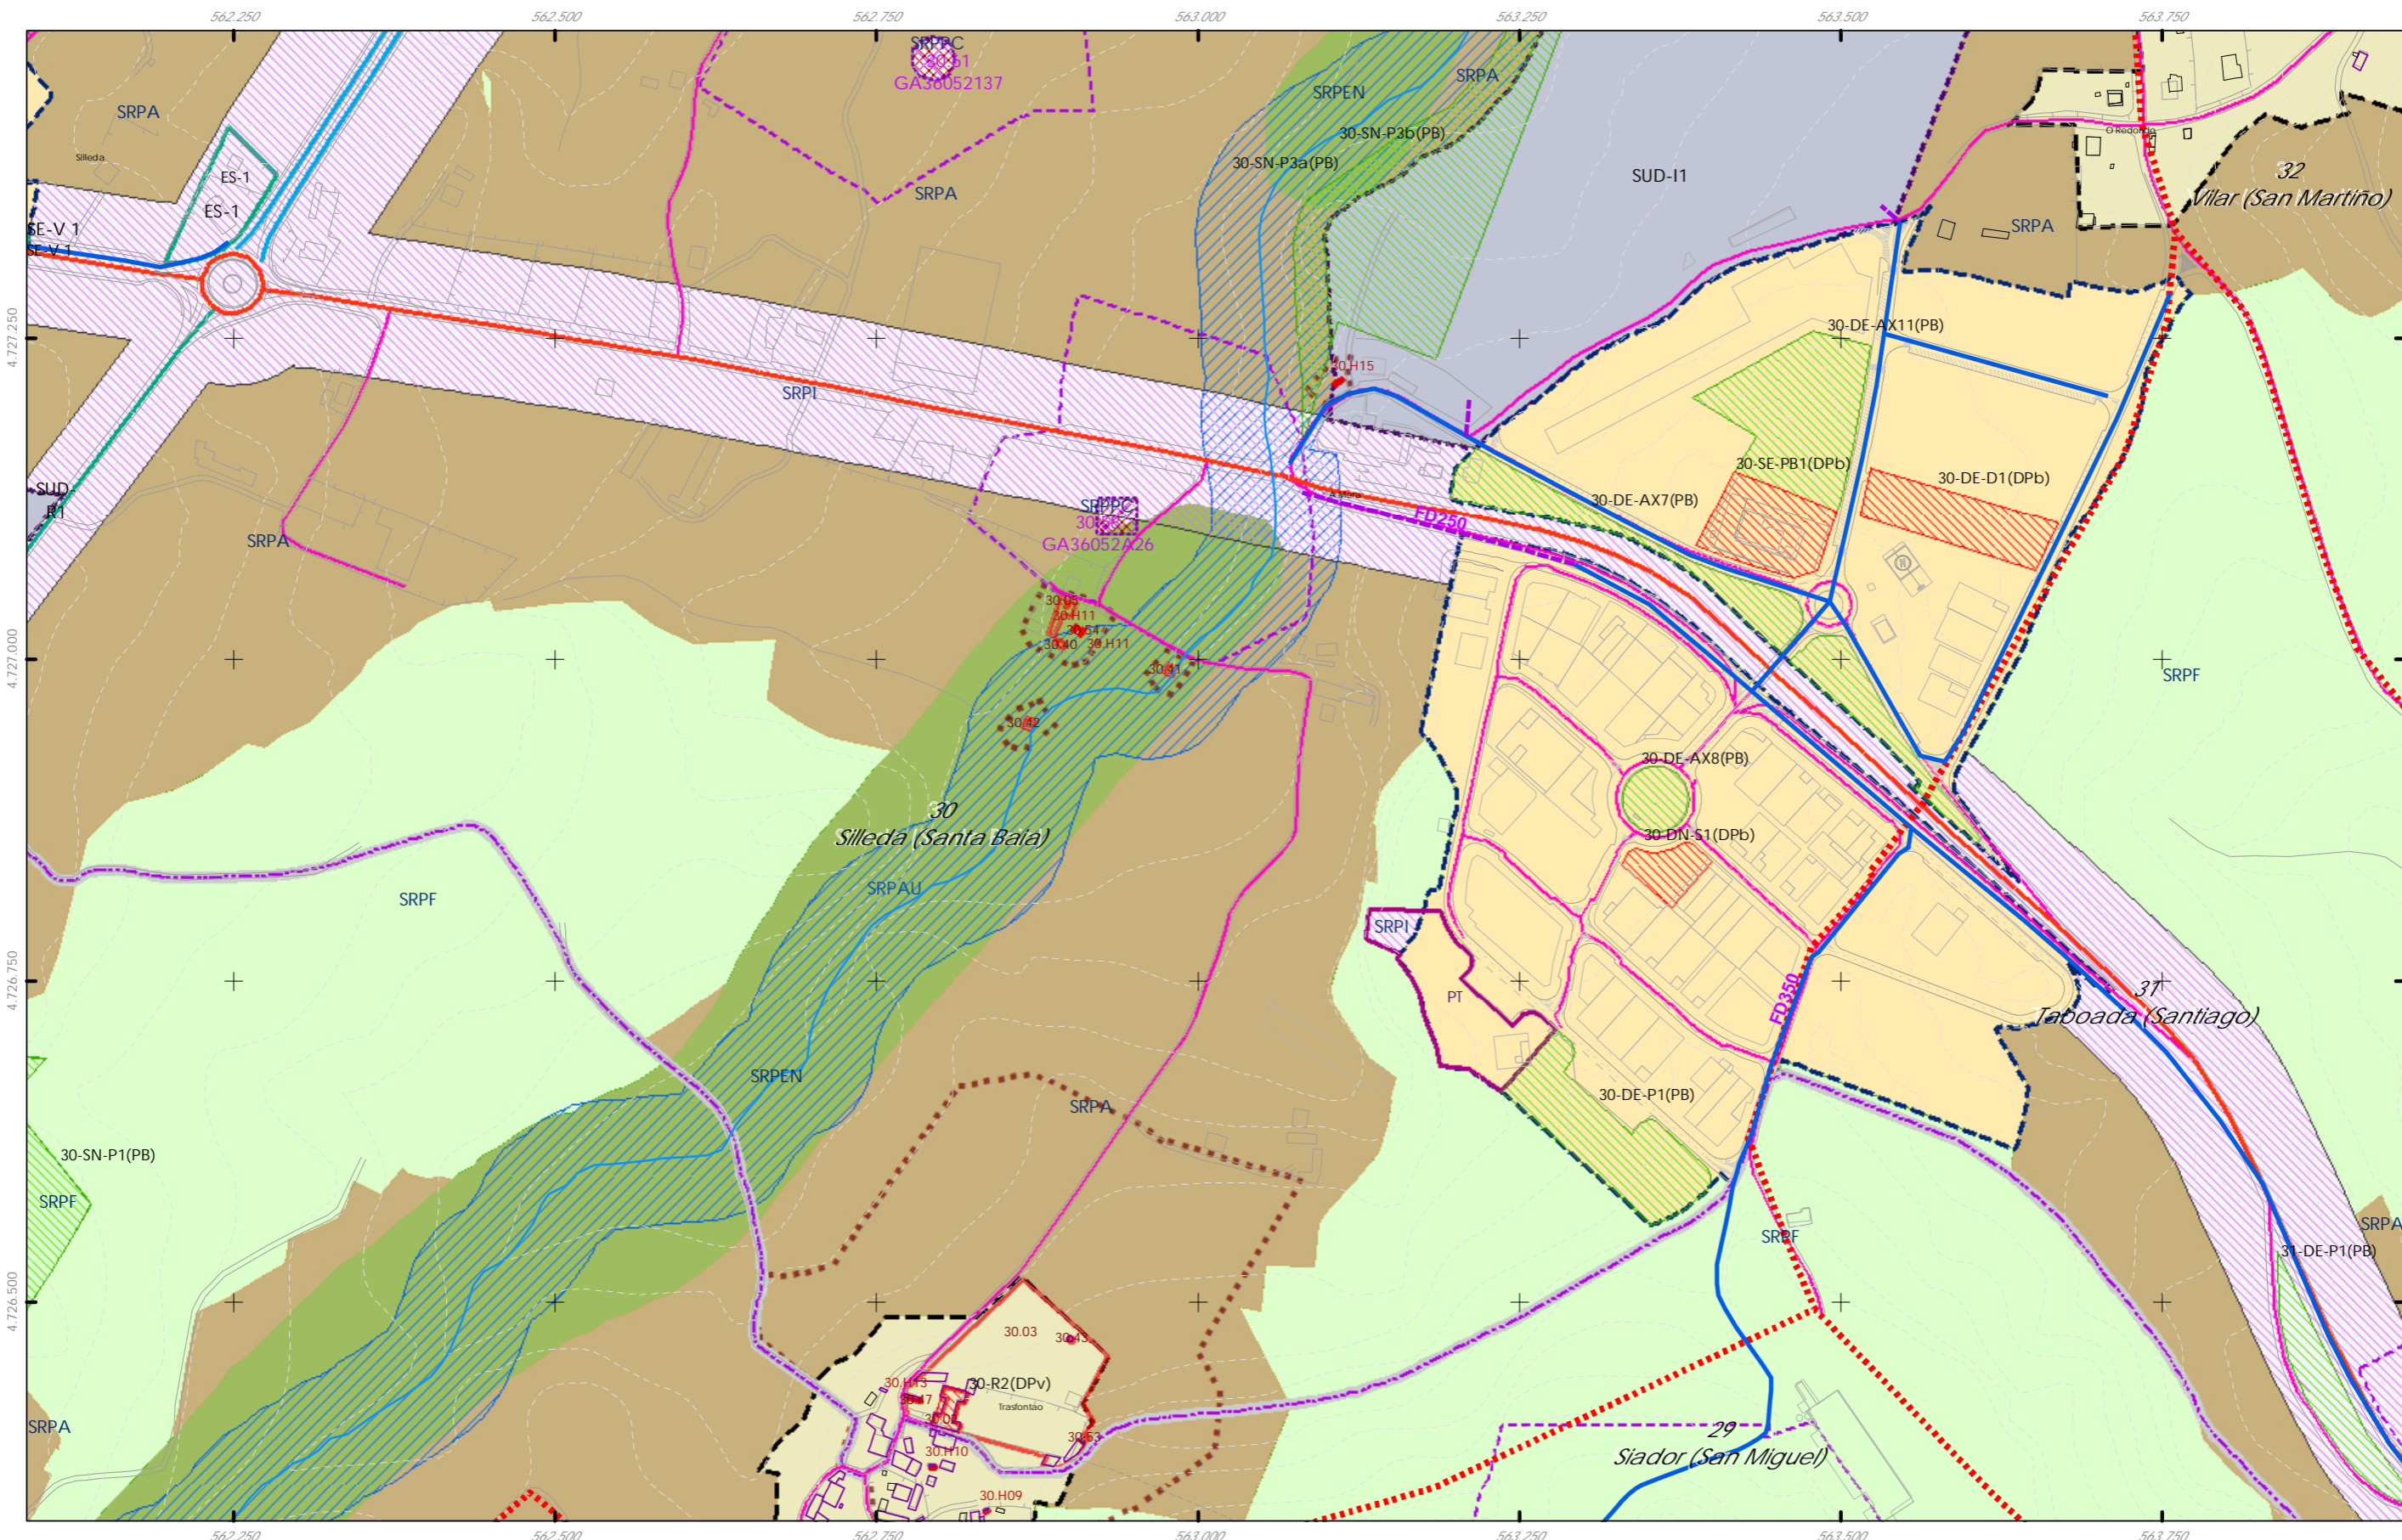


- Rede de abastecemento Elementos**
- Rede existente
 - - - Rede proposta
- Denominación**
- Bombeo
 - └┘ Captación
 - Depósito
 - P ETAP

Fuente de datos / Fuente de datos:
- Elaboração propia / Concello de Silleda
- Elaboração propia / Concello de Silleda

LEENDA DE ORDENACIÓN VER PLANOS V.01



Concello de SILLEDA ALFONSO BOTANA S.L. <small>PROYECTOS URBANÍSTICOS Y EQUIPAMIENTO</small>	CONCELLO DE SILLEDA (PONTEVEDRA) <small>AYUNTAMIENTO DE SILLEDA (PONTEVEDRA)</small> PLAN XERAL DE ORDENACIÓN MUNICIPAL <small>PLAN GENERAL DE ORDENACIÓN MUNICIPAL</small>
	Alfonso Botana S.L. Aprobación Definitiva IV. PLANOS DE INFORMACIÓN <small>IV. PLANOS DE INFORMACIÓN</small> V.02 SERVICIOS URBANÍSTICOS I: ABASTECIMIENTO MUNICIPAL <small>V.02 SERVICIOS URBANÍSTICOS I: ABASTECIMIENTO MUNICIPAL</small>
36052_PXOM_202303_AD Marzo 2023 ETRS 89 29N <small>Marzo 2023 EPSG: 28829</small>	1:5.000

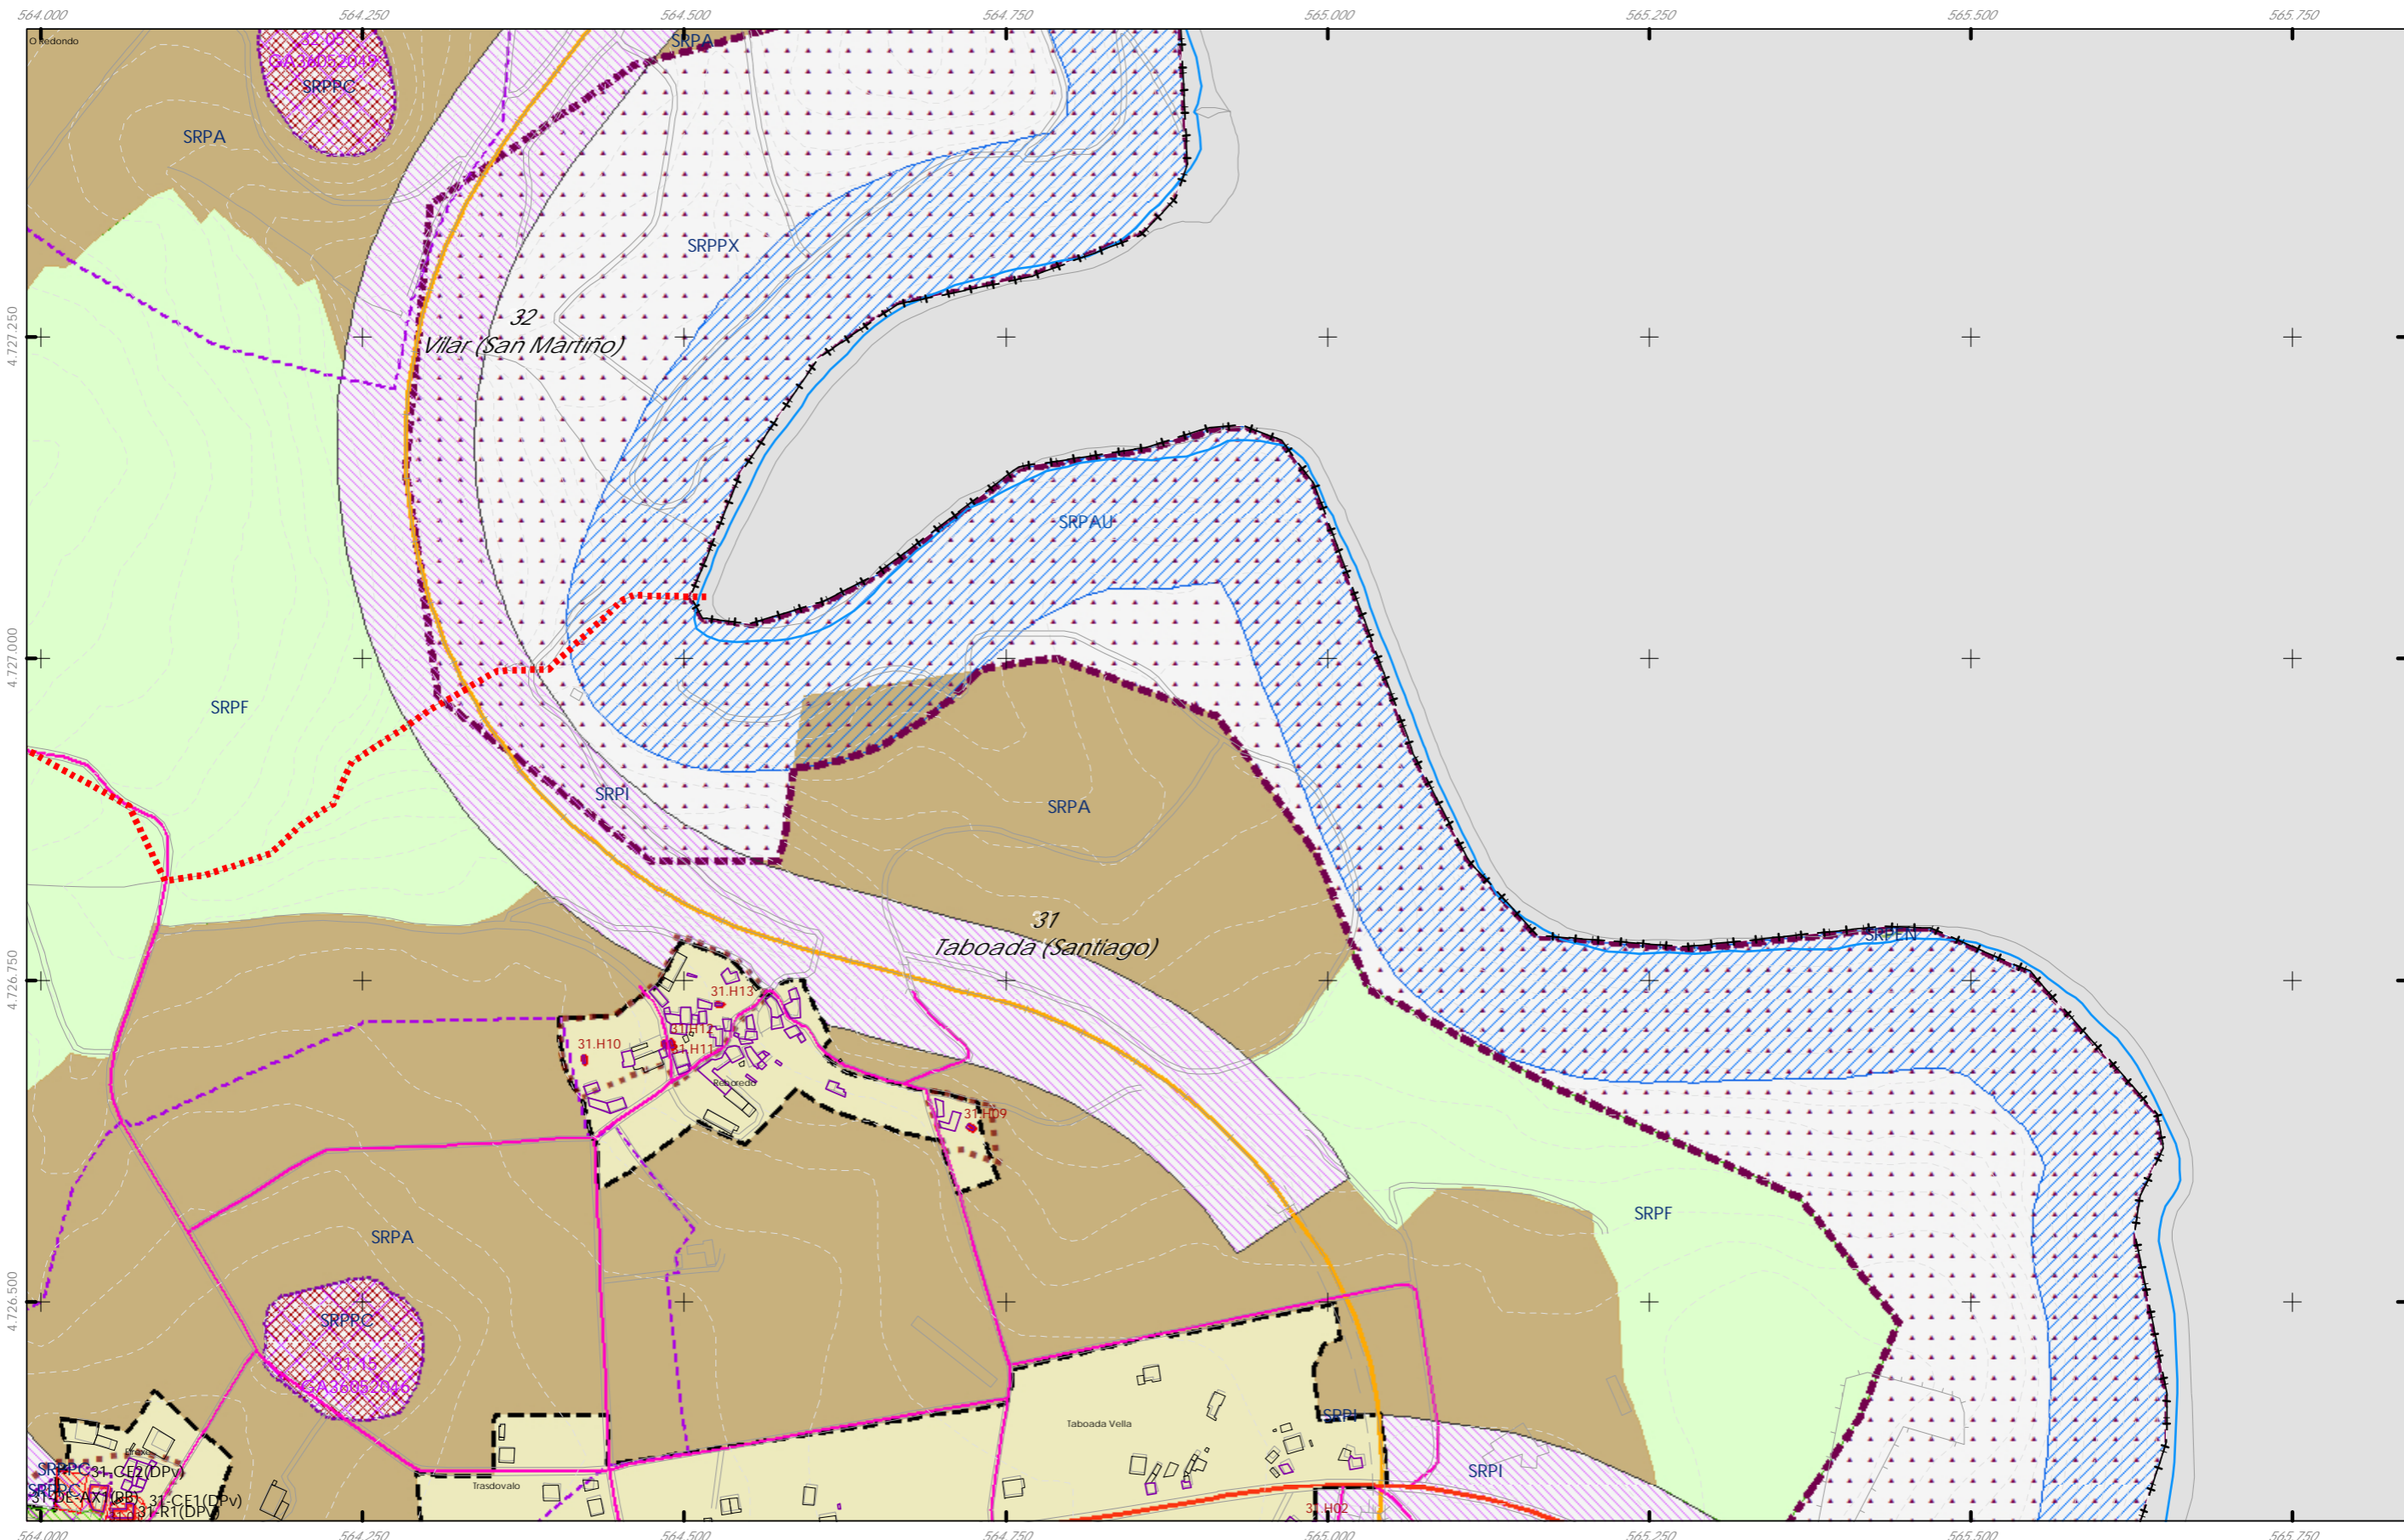

Rede de abastecemento Elementos


Denominación	Elemento
Rede existente	— (línea azul)
Rede proposta	— (línea morada)
Bombeo	● (círculo azul)
Captación	▭ (rectángulo azul)
Depósito	● (círculo azul con sombra)
ETAP	Ⓟ (cuadrado azul con P)

Fuente de datos / Fuente de datos:
 - Elaboração propia / Concello de Silleda
 - Elaboração propia / Concello de Silleda

LEENDA DE ORDENACIÓN VER PLANOS V.01



Concello de SILEDA 	CONCELLO DE SILEDA (PONTEVEDRA) AYUNTAMIENTO DE SILEDA (PONTEVEDRA)
	PLAN XERAL DE ORDENACIÓN MUNICIPAL PLAN GENERAL DE ORDENACIÓN MUNICIPAL
ALFONSO BOTANA S.L. INGENIEROS EN ARQUITECTURA Y URBANISMO	Aprobación Definitiva
36052_PXOM_202303_AD Marzo 2023 ETRS 89 29N Marzo 2023 EPSG: 28829	IV. PLANOS DE INFORMACIÓN V.02 SERVICIOS URBANÍSTICOS I: ABASTECIMIENTO MUNICIPAL <small>V.02 SERVICIOS URBANÍSTICOS I: ABASTECIMIENTO MUNICIPAL</small>
1:5.000	

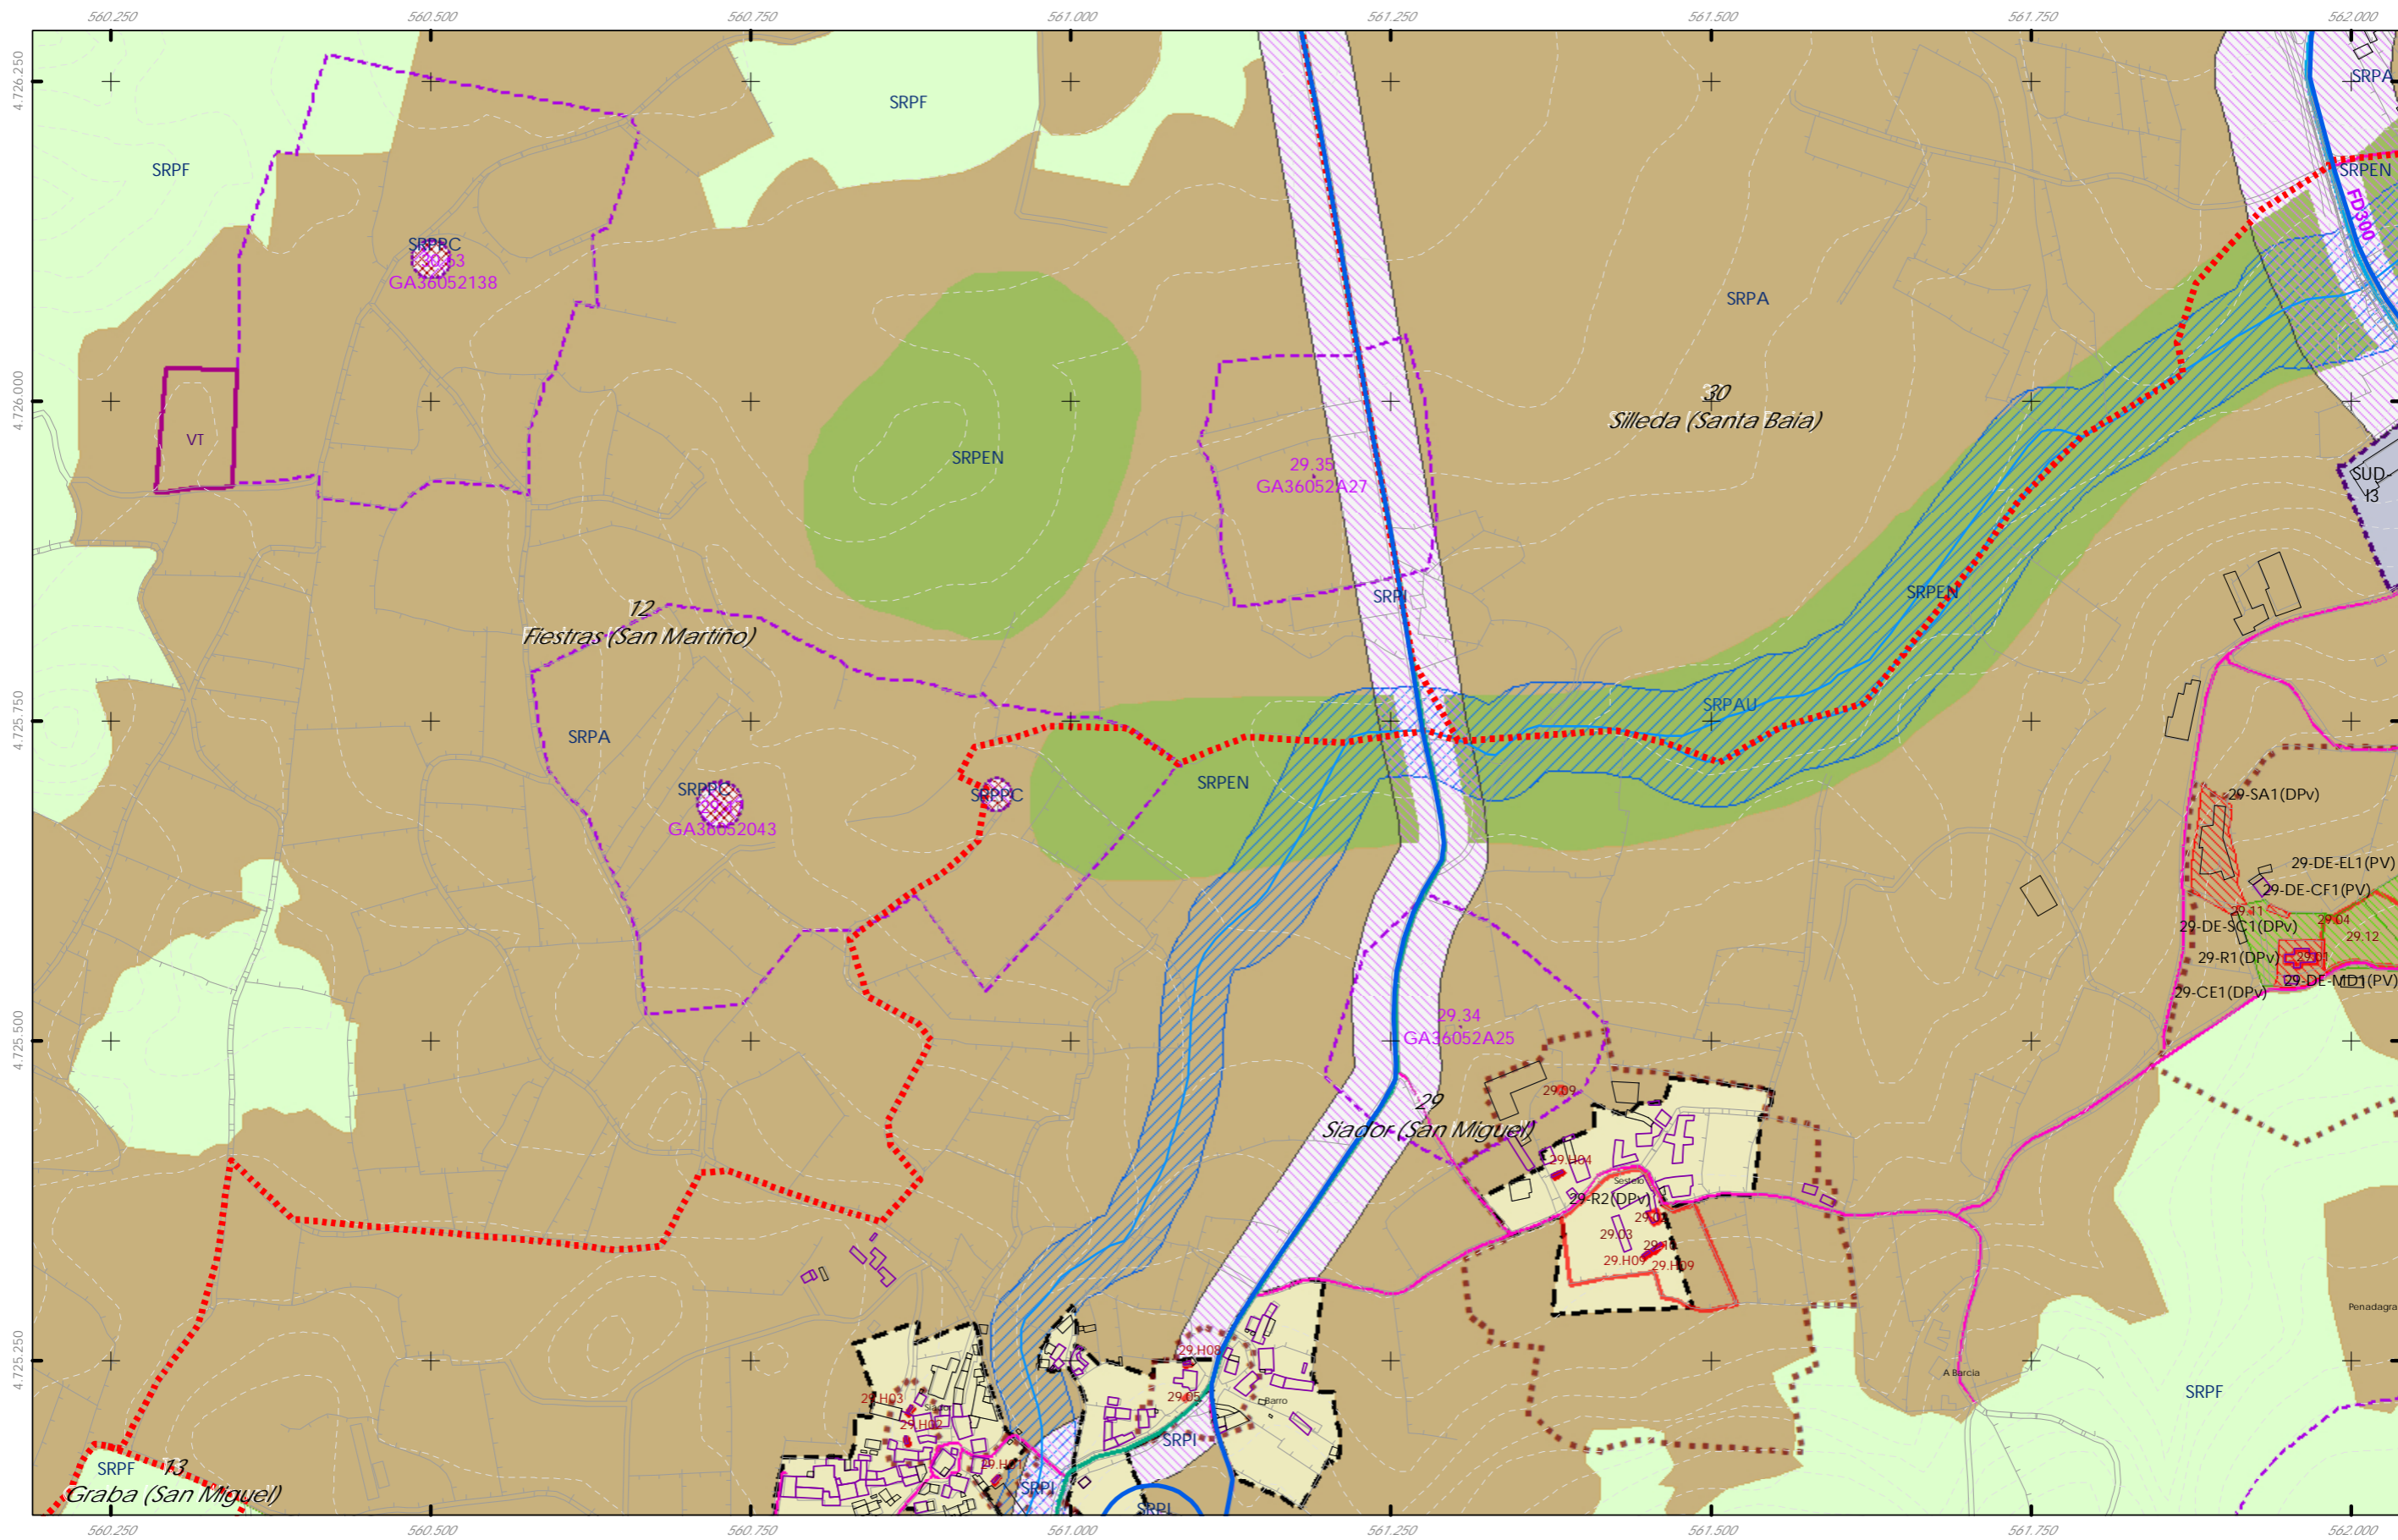


- Rede de abastecemento Elementos
- Rede existente
 - - - Rede proposta
- Denominación
- Bombeo
 - Captación
 - Depósito
 - ETAP

Fuente de datos / Fuente de datos:
 - Elaboración propia / Concello de Silleda
 - Elaboración propia / Concello de Silleda

LEENDA DE ORDENACIÓN VER PLANOS V.01



Concello de SILEDA ALFONSO BOTANA S.L. <small>PROYECTOS DE INGENIERÍA Y ARQUITECTURA</small>	CONCELLO DE SILEDA (PONTEVEDRA) <small>AYUNTAMIENTO DE SILEDA (PONTEVEDRA)</small> PLAN XERAL DE ORDENACIÓN MUNICIPAL <small>PLAN GENERAL DE ORDENACIÓN MUNICIPAL</small>
	Alfonso Botana S.L. Aprobación Definitiva IV. PLANOS DE INFORMACIÓN <small>IV. PLANOS DE INFORMACIÓN</small> V.02 SERVICIOS URBANÍSTICOS I: ABASTECIMIENTO MUNICIPAL <small>V.02 SERVICIOS URBANÍSTICOS I: ABASTECIMIENTO MUNICIPAL</small>
36052_PXOM_202303_AD Marzo 2023 <small>ETRS 89 29N EPSG: 28829</small>	1:5.000

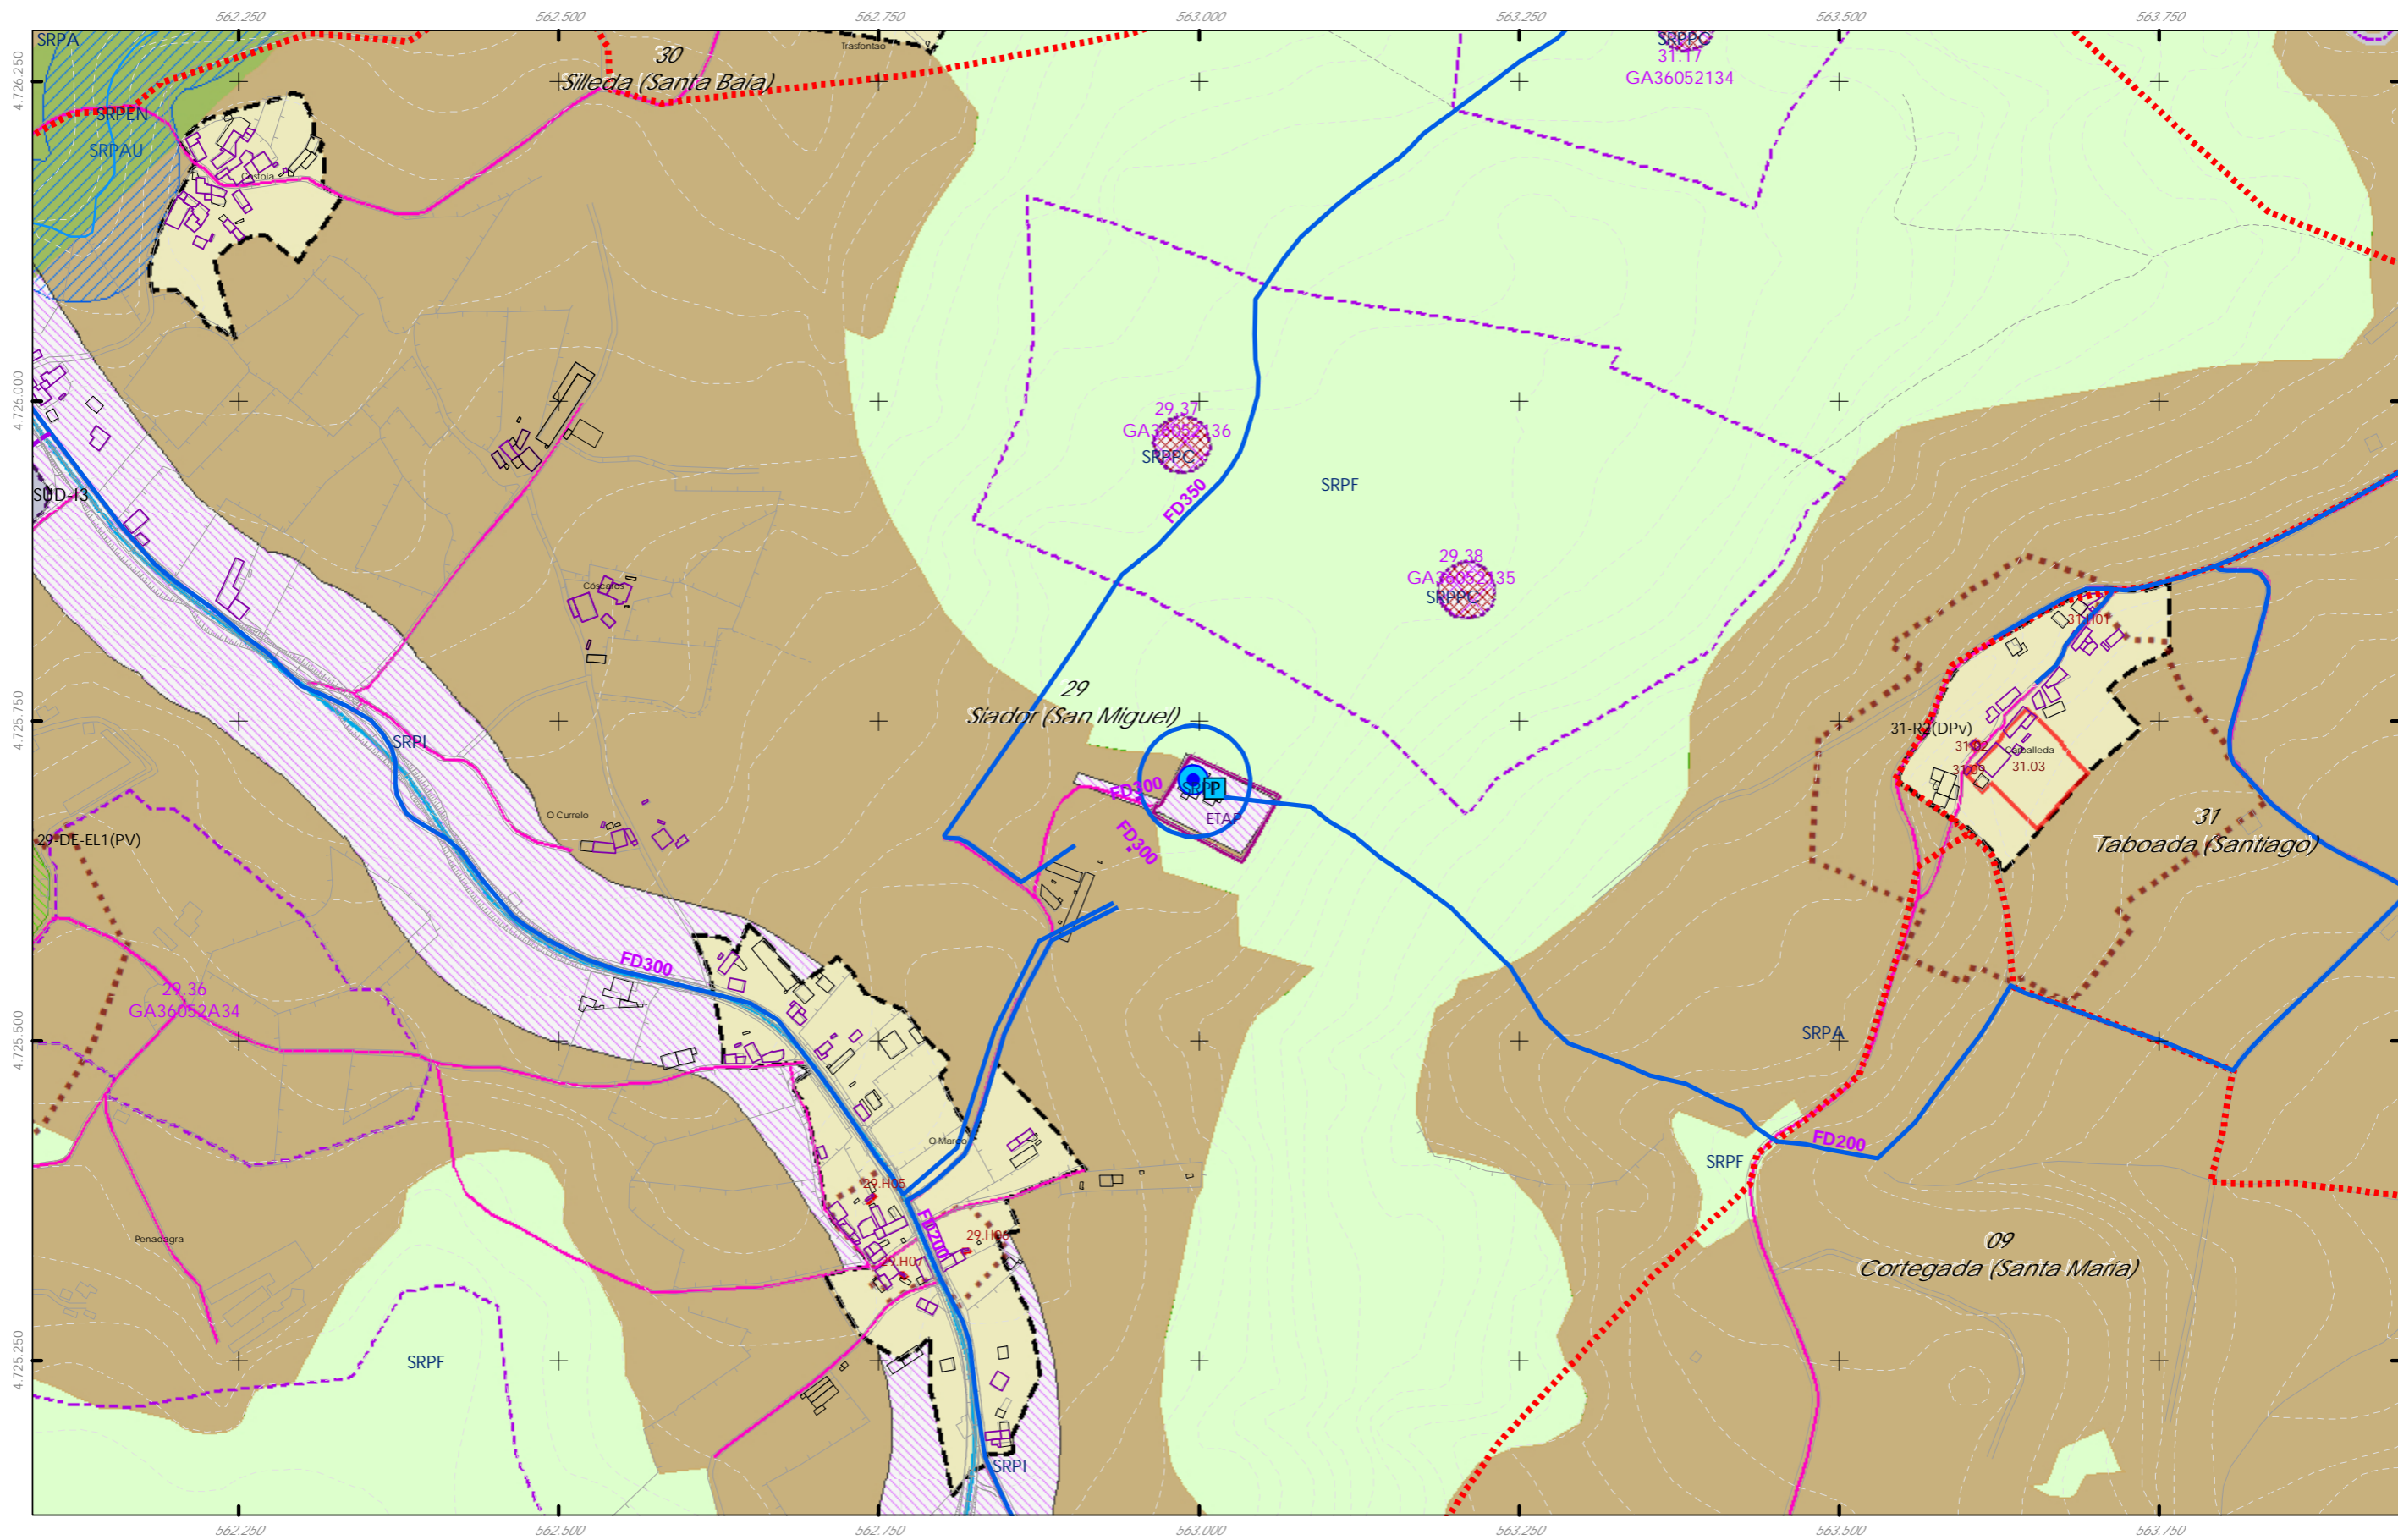


Rede de abastecemento Elementos

Rede existente	Rede proposta	Denominación
		Bombeo
		Captación
		Depósito
		ETAP

Fuente de datos / Fuente de datos:
 - Elaboração propia / Concello de Silleda
 - Elaboração propia / Concello de Silleda

LEENDA DE ORDENACIÓN VER PLANOS V.01

 GRÁFICO DE FOLLAS GRÁFICO DE HOJAS 15 de 32	Concello de SILLEDA ALFONSO BOTANA INGENIERO EN PLANIFICACIÓN URBANÍSTICA	CONCELLO DE SILLEDA (PONTEVEDRA) AYUNTAMIENTO DE SILLEDA (PONTEVEDRA) PLAN XERAL DE ORDENACIÓN MUNICIPAL PLAN GENERAL DE ORDENACIÓN MUNICIPAL
	36052_PXOM_202303_AD Marzo 2023 ETRS 89 29N EPSG: 28829	Alfonso Botana S.L. Aprobación Definitiva IV. PLANOS DE INFORMACIÓN IV. PLANOS DE INFORMACIÓN V.02 SERVICIOS URBANÍSTICOS I: ABASTECIMIENTO MUNICIPAL V.02 SERVICIOS URBANÍSTICOS I: ABASTECIMIENTO MUNICIPAL

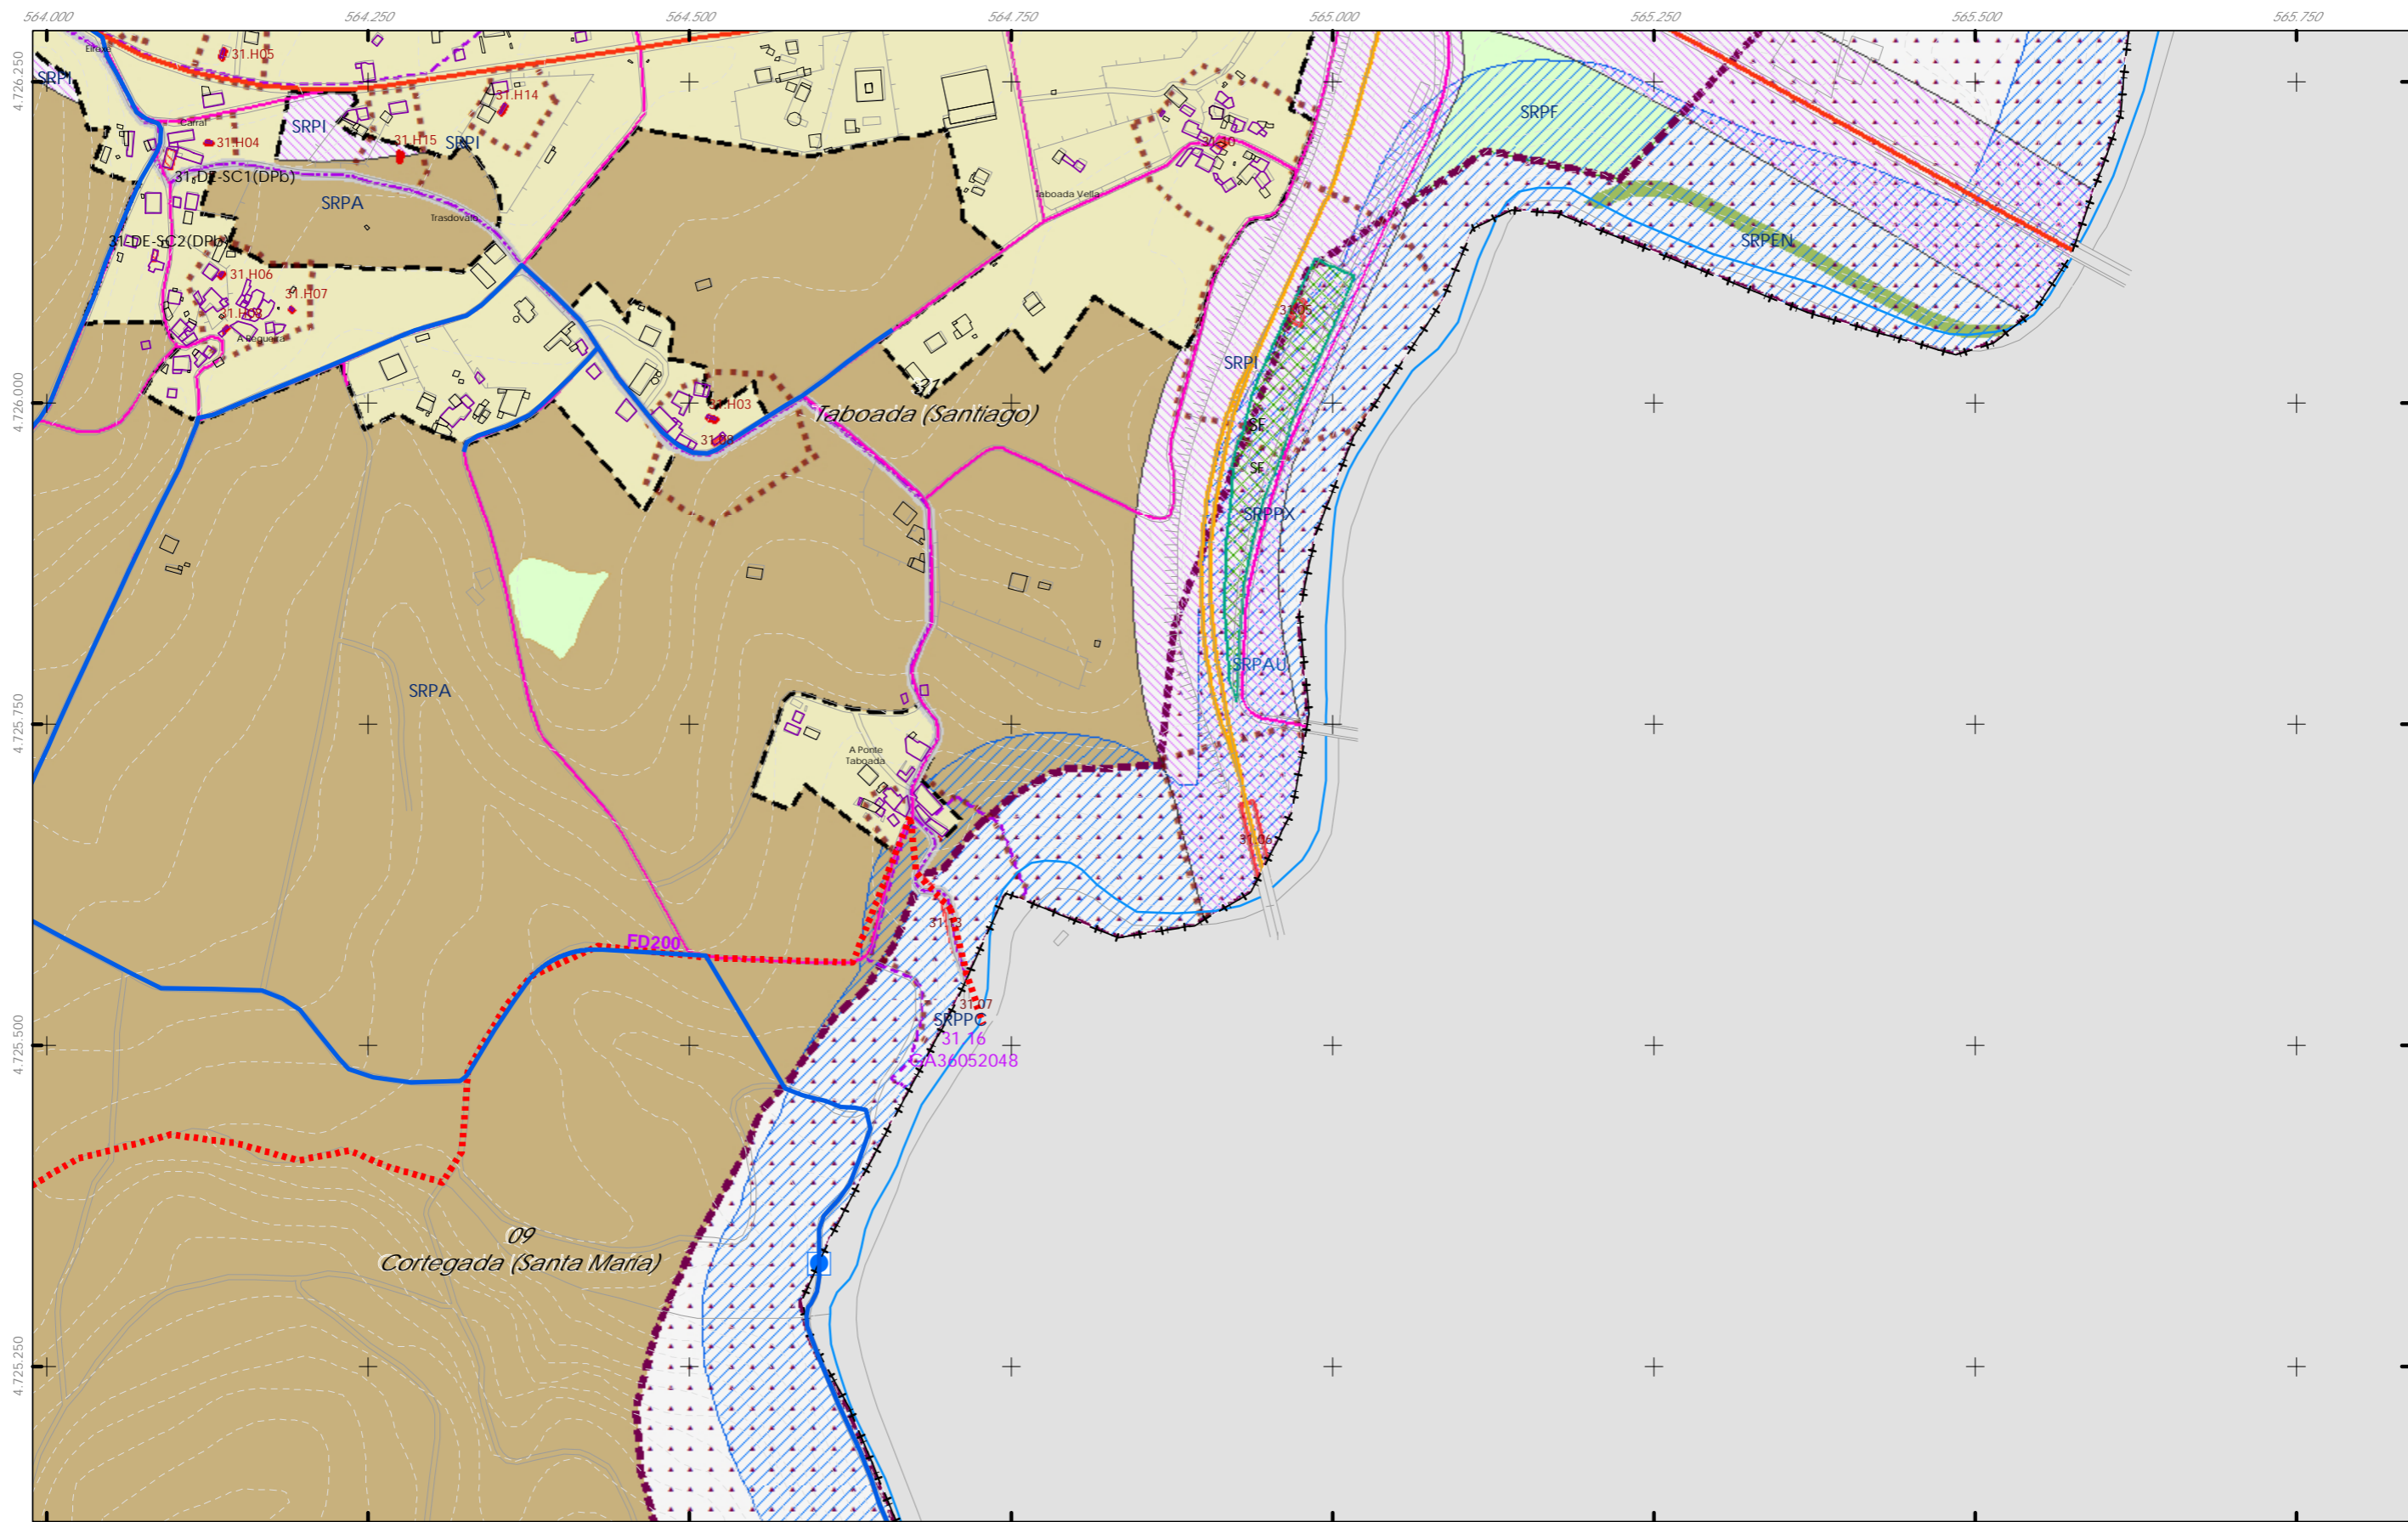


Rede de abastecemento Elementos

Elemento	Denominación
	Rede existente
	Rede proposta
	Bombeo
	Captación
	Depósito
	ETAP

Fuente de datos / Fuente de datos:
 - Elaboração propia / Concello de Silleda
 - Elaboração propia / Concello de Silleda

LEENDA DE ORDENACIÓN VER PLANOS V.01

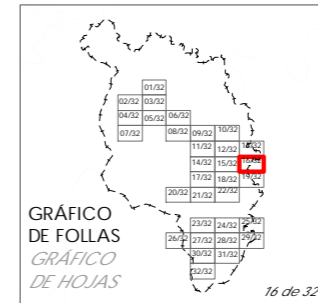

Concello de SILLEDA ALFONSO BOTANA S.L. <small>PROYECTOS DE INGENIERIA Y ARQUITECTURA</small>	CONCELLO DE SILLEDA (PONTEVEDRA) <small>AYUNTAMIENTO DE SILLEDA (PONTEVEDRA)</small> PLAN XERAL DE ORDENACIÓN MUNICIPAL <small>PLAN GENERAL DE ORDENACIÓN MUNICIPAL</small>
	Alfonso Botana S.L. Aprobación Definitiva <small>Aprobación Definitiva</small>
36052_PXOM_202303_AD Marzo 2023 ETRS 89 29N <small>Marzo 2023 EPSG: 28829</small>	IV. PLANOS DE INFORMACIÓN <small>IV. PLANOS DE INFORMACIÓN</small> V.02 SERVICIOS URBANÍSTICOS I: ABASTECIMIENTO MUNICIPAL <small>V.02 SERVICIOS URBANÍSTICOS I: ABASTECIMIENTO MUNICIPAL</small>
1:5.000 	