


Rede de abastecemento Elementos

Elemento	Denominación
	Rede existente
	Rede proposta
	Bombeo
	Captación
	Depósito
	ETAP

Fuente de datos / Fuente de datos:
 - Elaboração propia / Concello de Silleda
 - Elaboração propia / Concello de Silleda

LEENDA DE ORDENACIÓN VER PLANOS V.01

 GRÁFICO DE FOLLAS GRÁFICO DE HOJAS 17 de 32	Concello de SILLEDA ALFONSO BOTANA S.L. <small>PROYECTOS URBANÍSTICOS E INGENIERÍA</small>	CONCELLO DE SILLEDA (PONTEVEDRA) <small>AYUNTAMIENTO DE SILLEDA (PONTEVEDRA)</small> PLAN XERAL DE ORDENACIÓN MUNICIPAL <small>PLAN GENERAL DE ORDENACIÓN MUNICIPAL</small>
	36052_PXOM_202303_AD Marzo 2023 ETRS 89 29N EPSG: 28829	Aprobación Definitiva IV. PLANOS DE INFORMACIÓN <small>IV. PLANOS DE INFORMACIÓN</small> V.02 SERVICIOS URBANÍSTICOS I: ABASTECIMIENTO MUNICIPAL <small>V.02 SERVICIOS URBANÍSTICOS I: ABASTECIMIENTO MUNICIPAL</small>

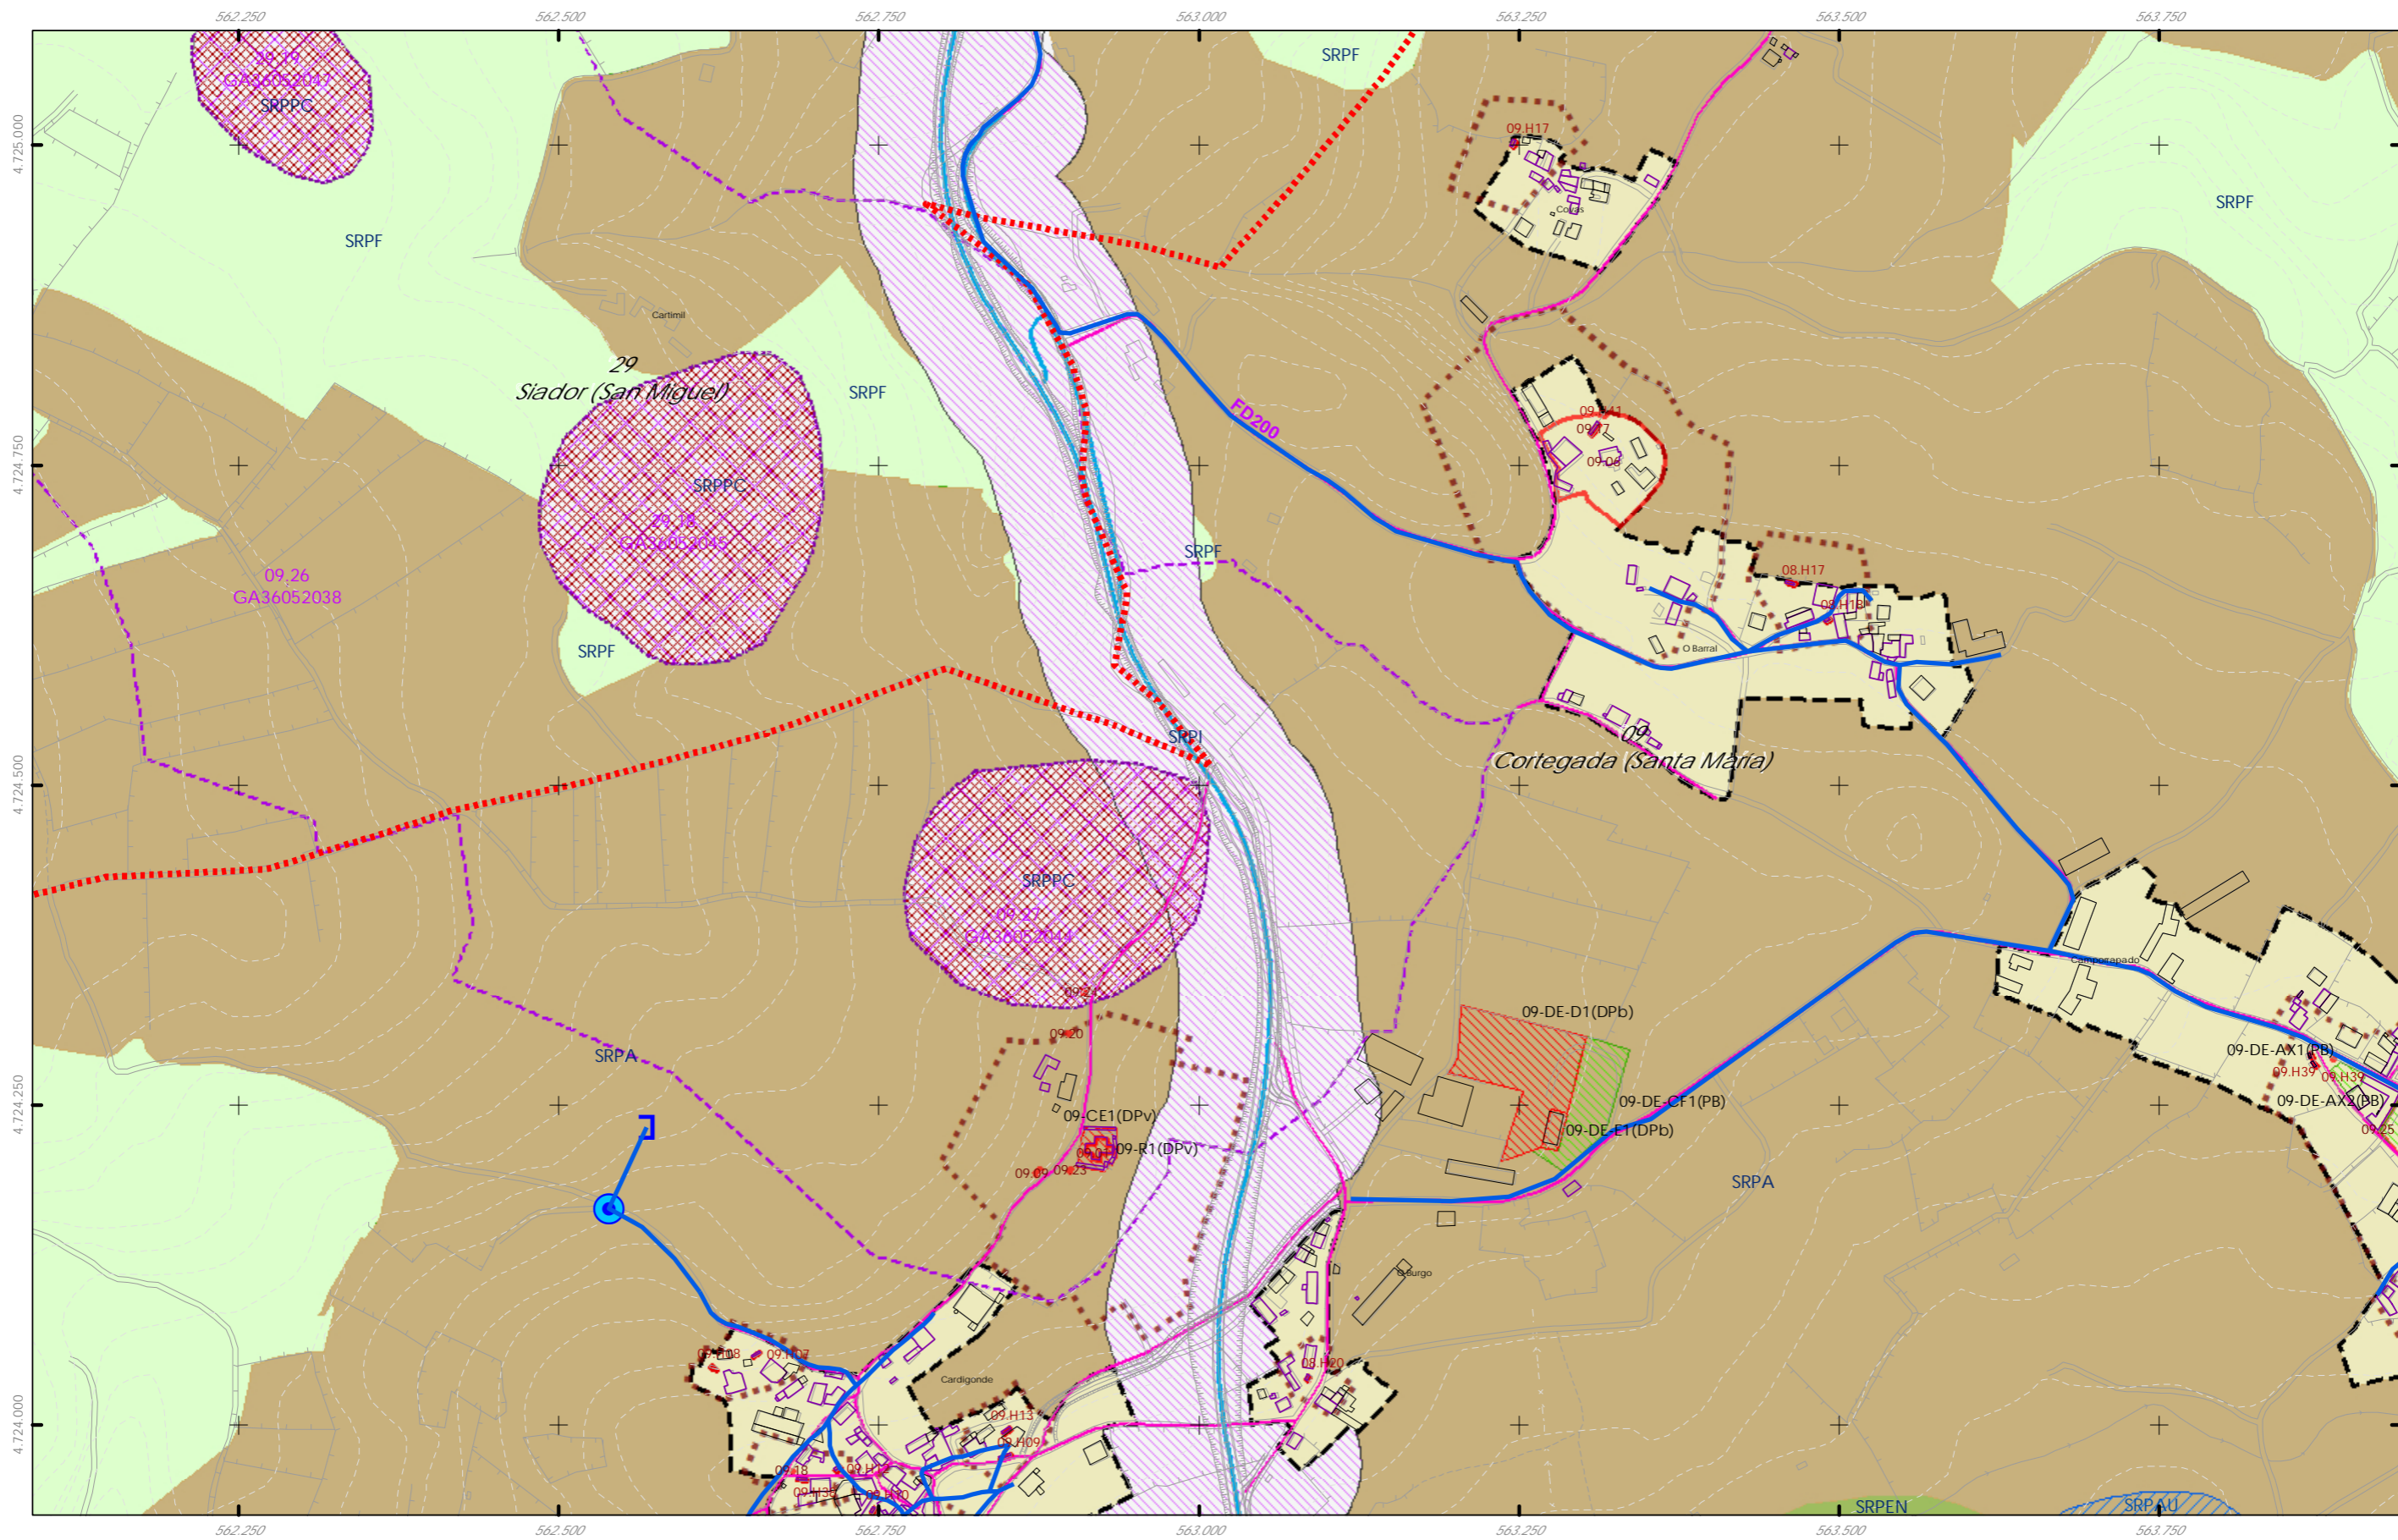


Rede de abastecemento Elementos


Rede existente	Rede proposta	Denominación
		Bombeo
		Captación
		Depósito
		ETAP

Fuente de datos / Fuente de datos:
 - Elaboração propia / Concello de Silleda
 - Elaboração propia / Concello de Silleda

LEENDA DE ORDENACIÓN VER PLANOS V.01

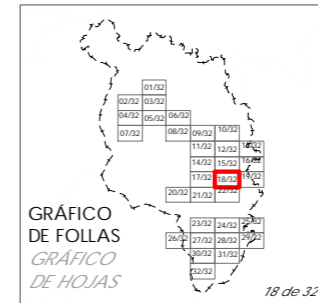


Concello de SILEDA		CONCELLO DE SILEDA (PONTEVEDRA) AYUNTAMIENTO DE SILEDA (PONTEVEDRA)
ALFONSO BOTANA INGENIERO EN PLANIFICACIÓN URBANÍSTICA		PLAN XERAL DE ORDENACIÓN MUNICIPAL PLAN GENERAL DE ORDENACIÓN MUNICIPAL
36052_PXOM_202303_AD		Afonso Botana S.L. Aprobación Definitiva
Marzo 2023	ETRS 89 29N EPSG: 28829	IV. PLANOS DE INFORMACIÓN IV. PLANOS DE INFORMACIÓN
1:5.000		V.02 SERVICIOS URBANÍSTICOS I: ABASTECIMIENTO MUNICIPAL V.02 SERVICIOS URBANÍSTICOS I: ABASTECIMIENTO MUNICIPAL
		0 50 100 200 Metros

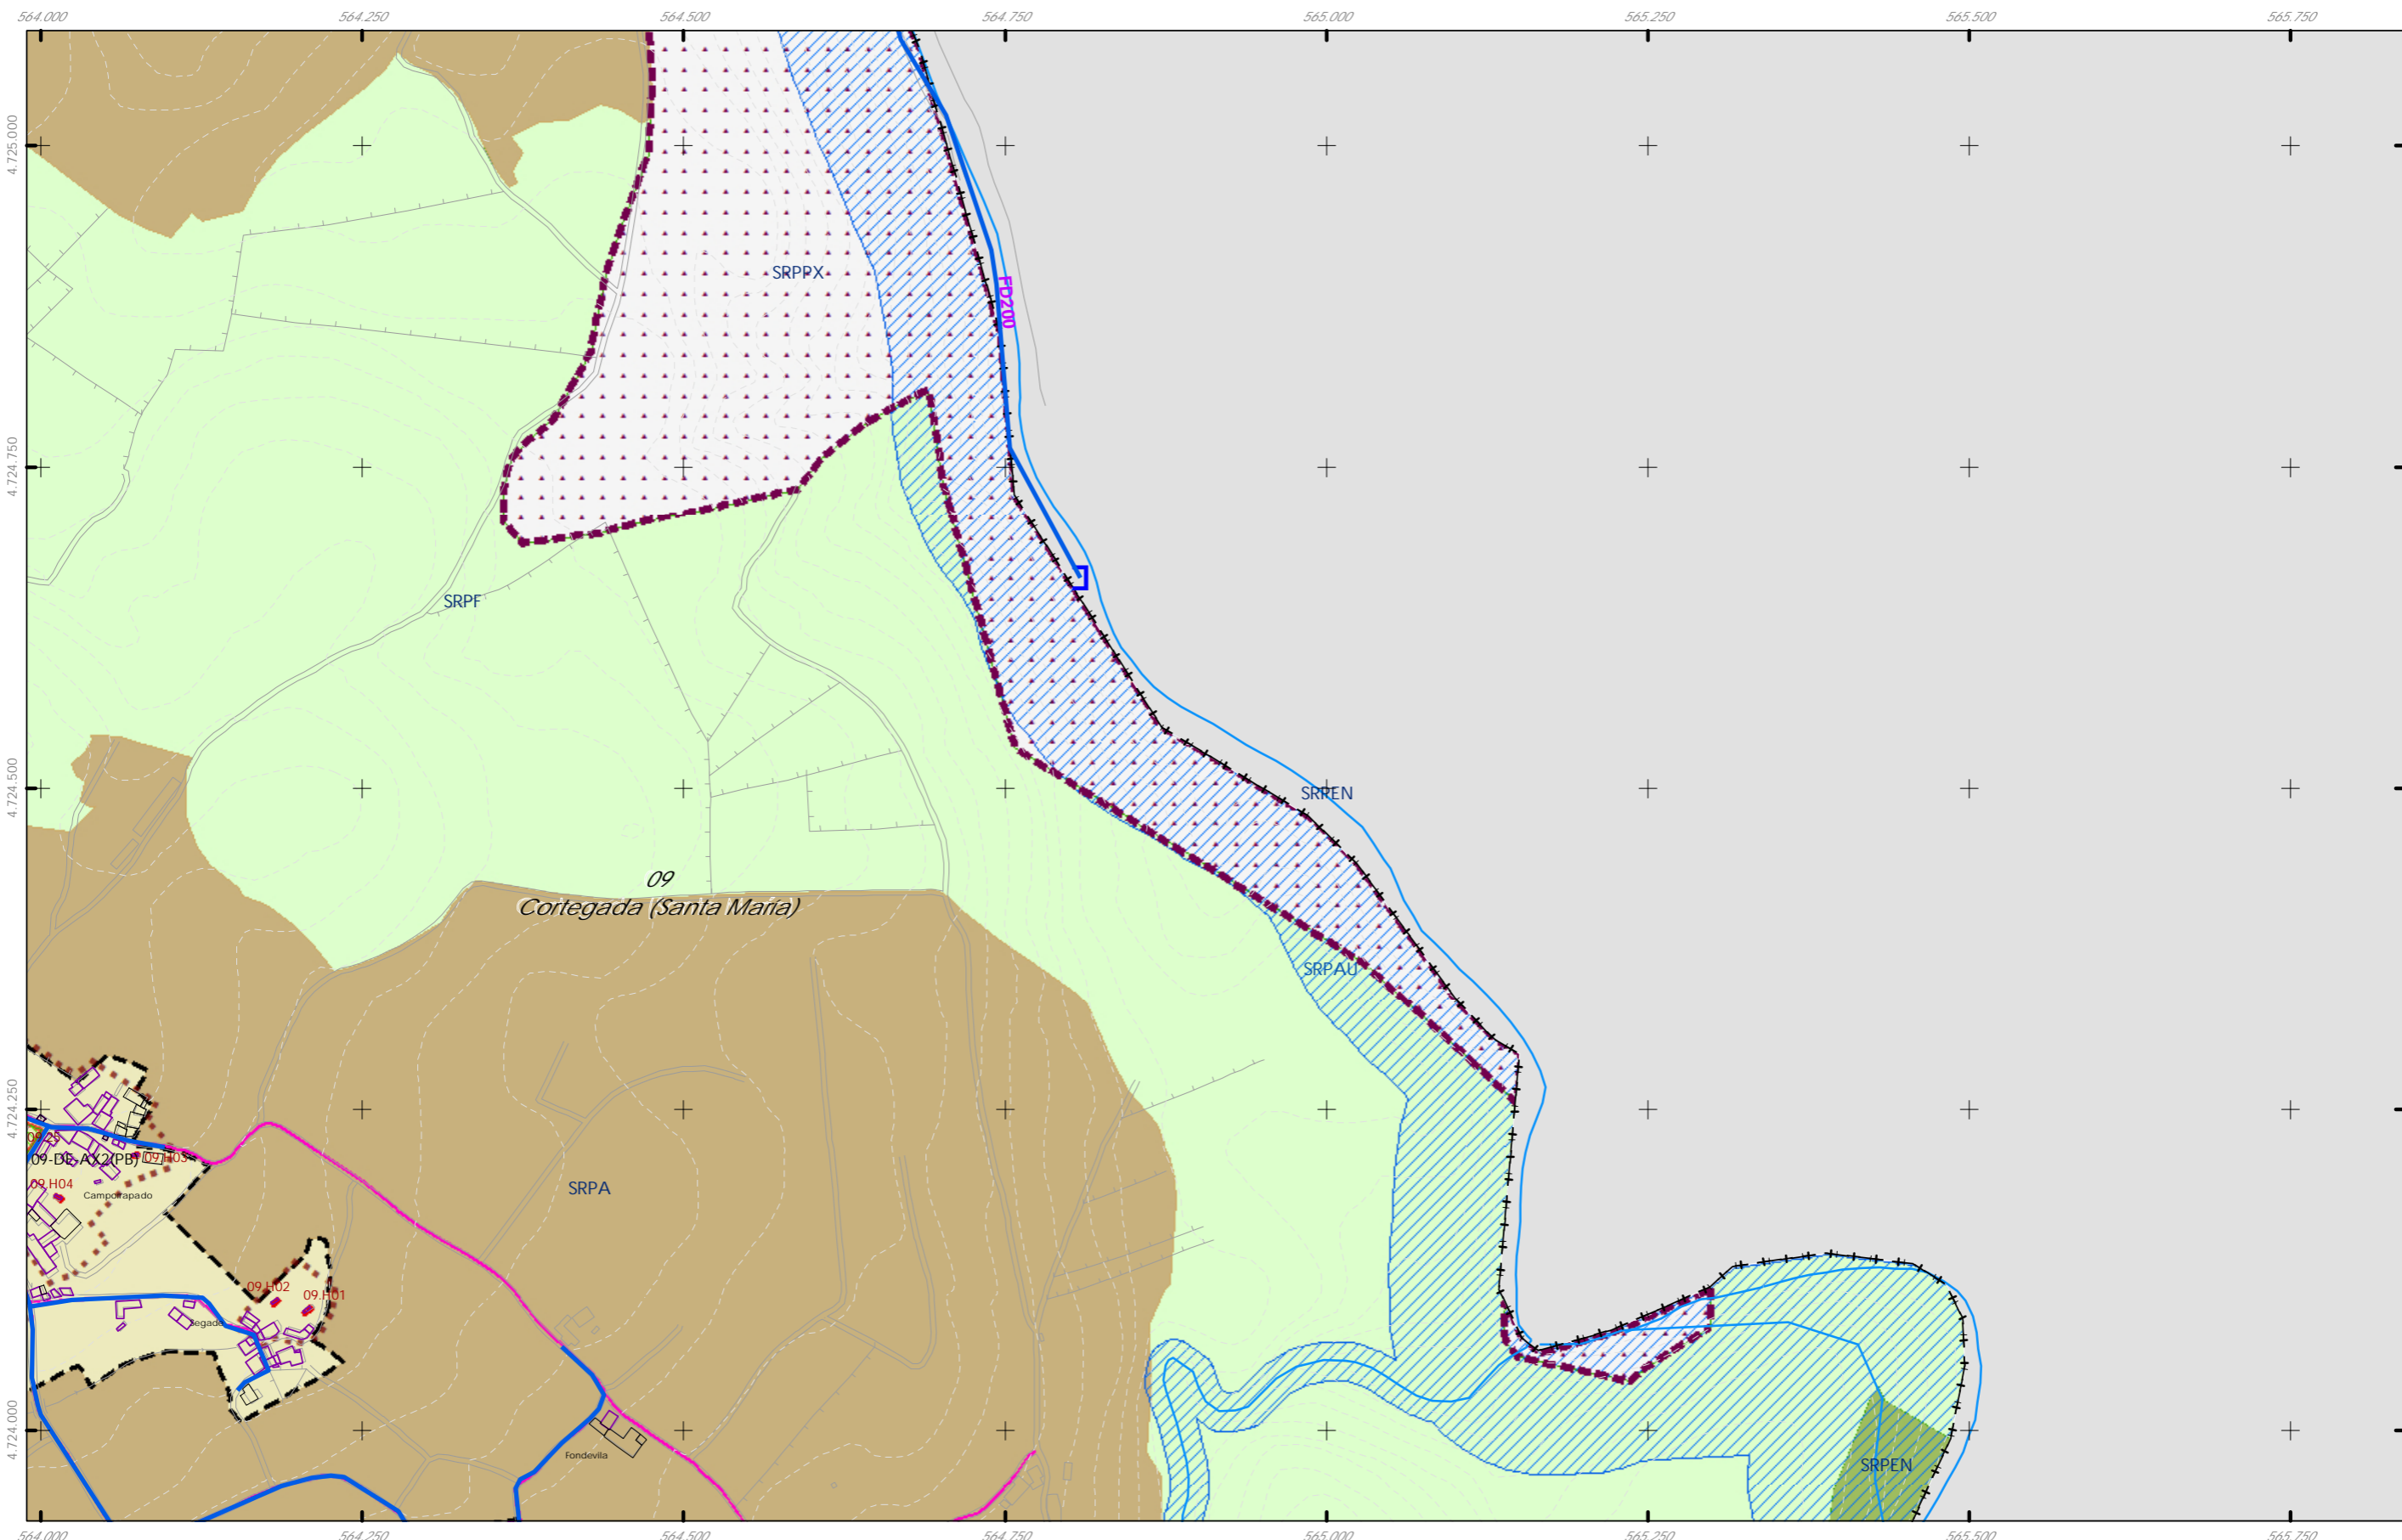


- Rede de abastecemento Elementos
- Rede existente
 - - - Rede proposta
- Denominación
- Bombeo
 - Captación
 - Depósito
 - ETAP

Fuente de datos / Fuente de datos:
 - Elaboração propia / Concello de Silleda
 - Elaboração propia / Concello de Silleda

LEENDA DE ORDENACIÓN VER PLANOS V.01

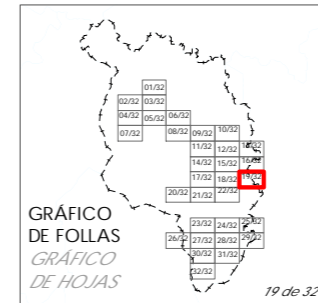

Concello de SILLEDA ALFONSO BOTANA S.L. <small>INSTRUMENTACIÓN URBANÍSTICA</small>	CONCELLO DE SILLEDA (PONTEVEDRA) <small>AYUNTAMIENTO DE SILLEDA (PONTEVEDRA)</small> PLAN XERAL DE ORDENACIÓN MUNICIPAL <small>PLAN GENERAL DE ORDENACIÓN MUNICIPAL</small>
	Aprobación Definitiva IV. PLANOS DE INFORMACIÓN <small>IV. PLANOS DE INFORMACIÓN</small> V.02 SERVIZOS URBANÍSTICOS I: ABASTECIMENTO MUNICIPAL <small>V.02 SERVIZOS URBANÍSTICOS I: ABASTECIMENTO MUNICIPAL</small>
36052_PXOM_202303_AD Marzo 2023 <small>Marzo 2023</small>	ETRS 89 29N EPSG: 28829 1:5.000

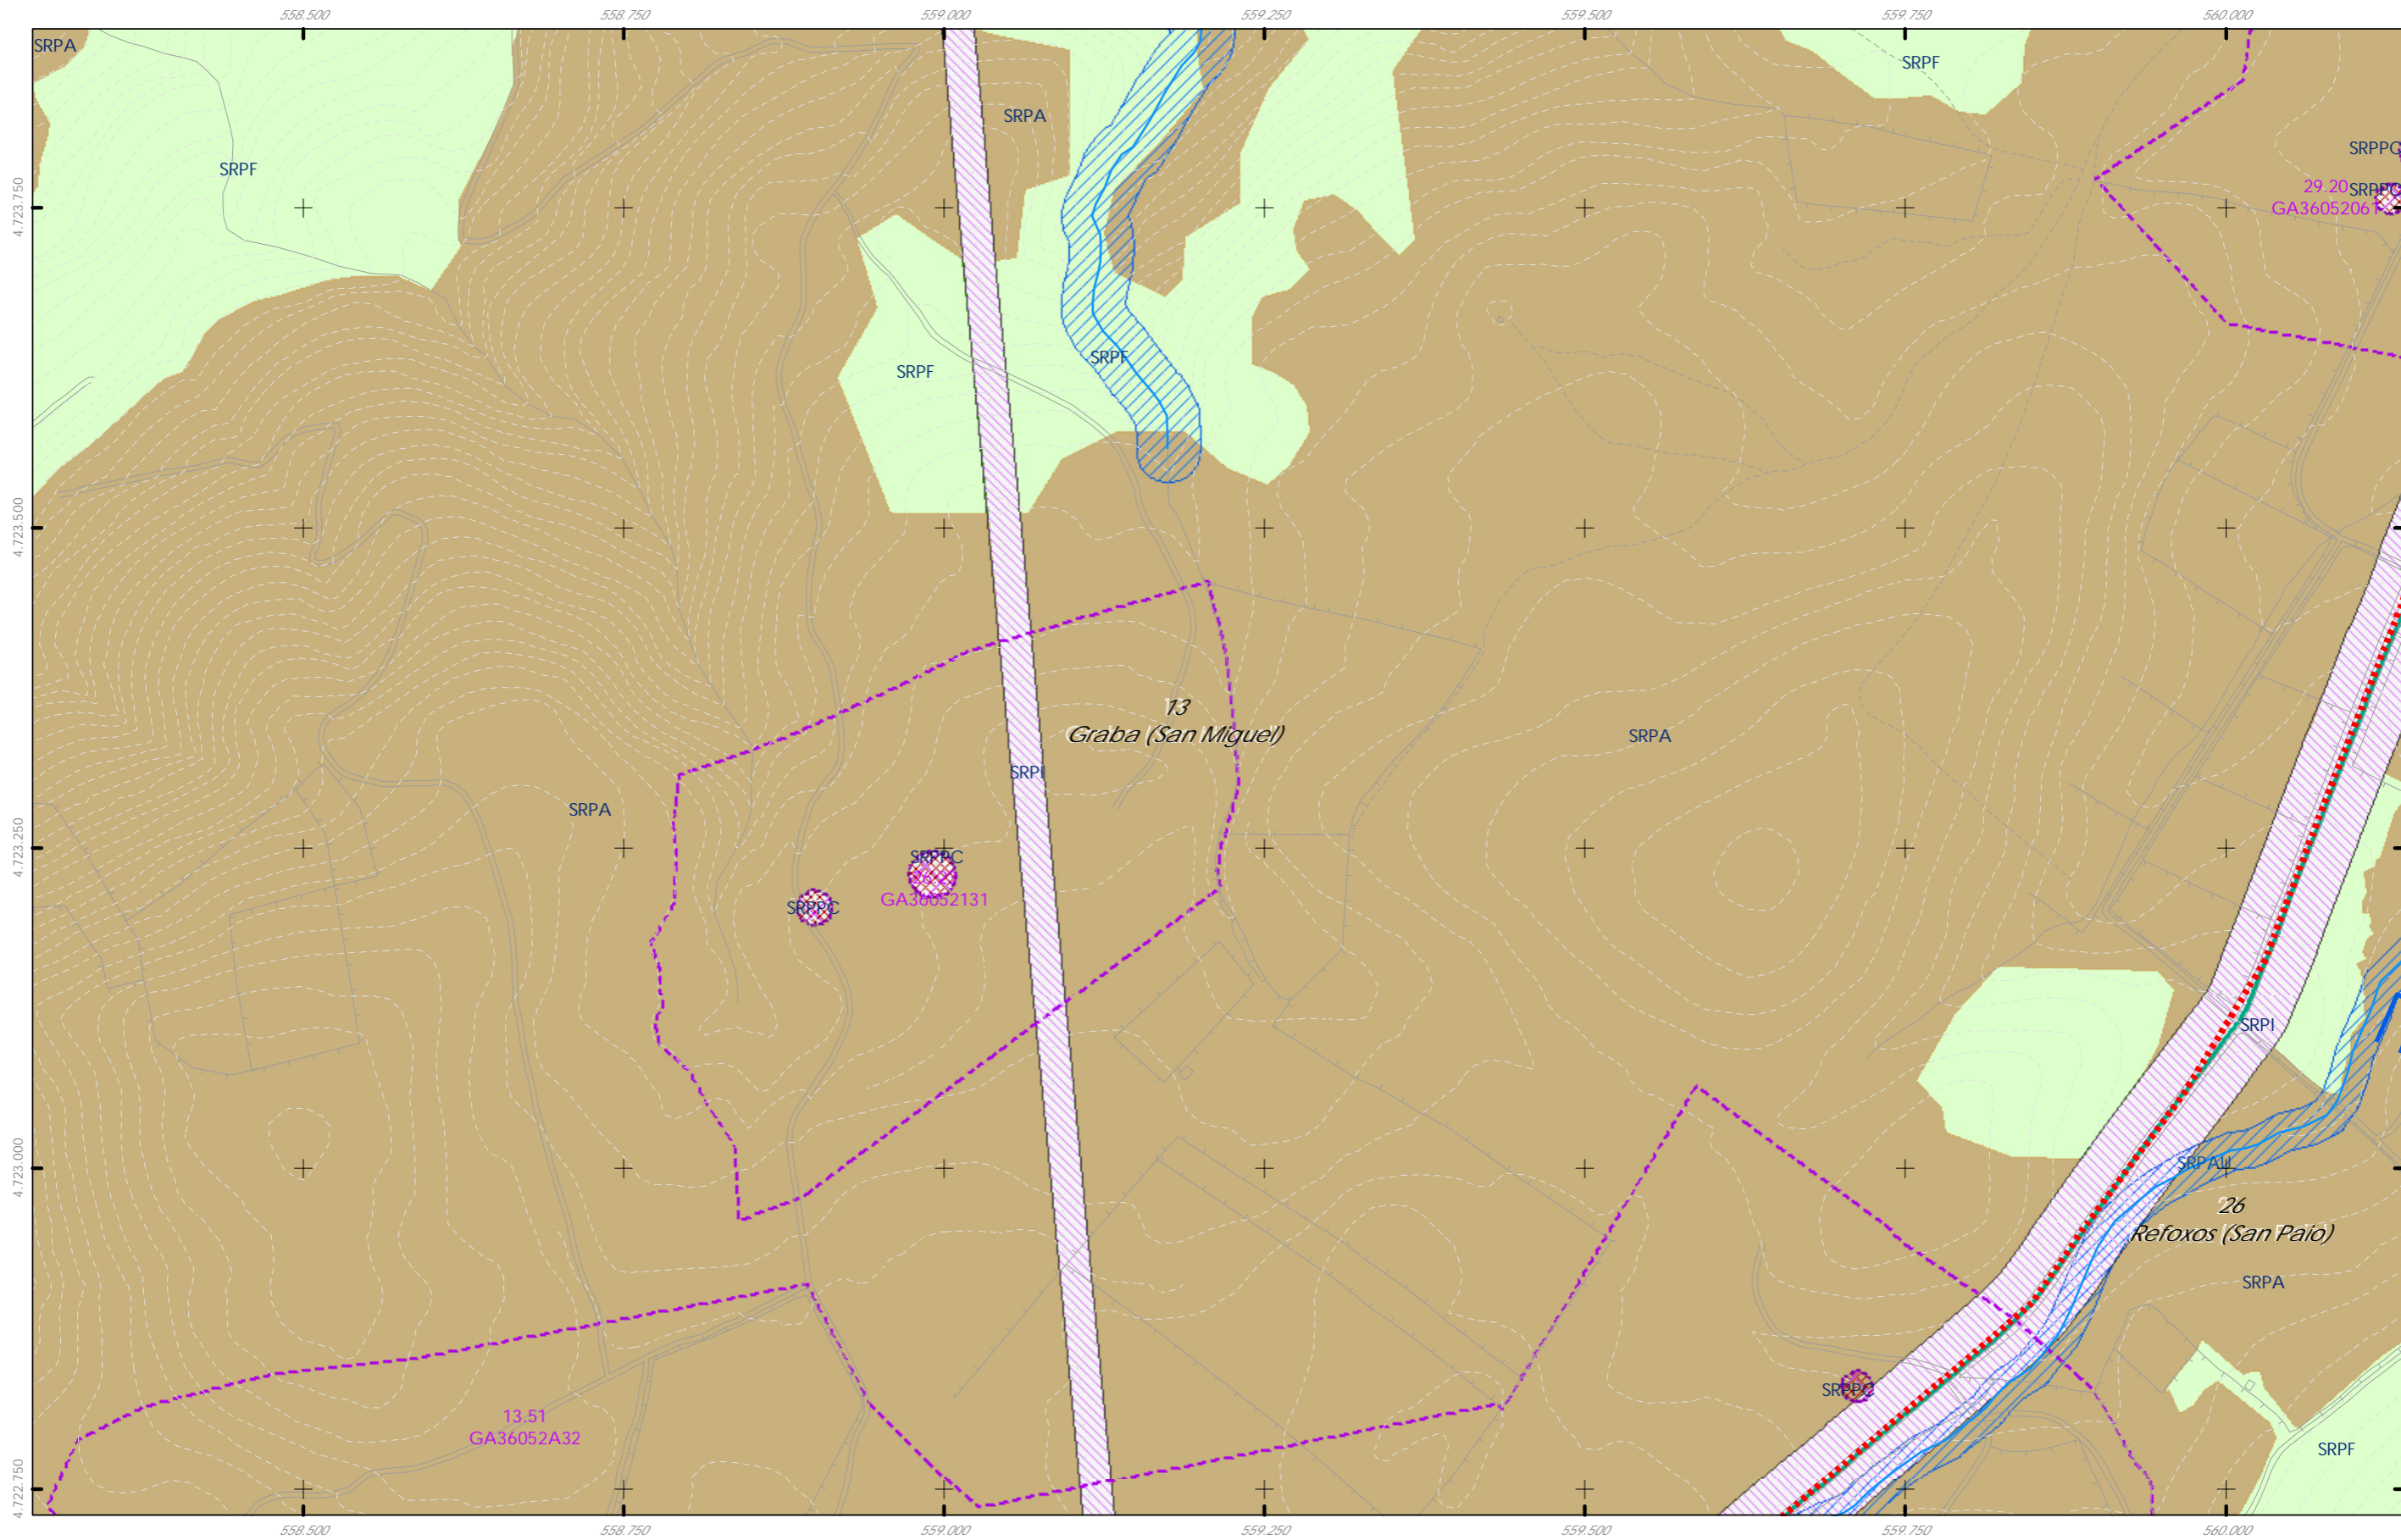




- Rede de abastecemento Elementos**
- Rede existente
 - - - Rede proposta
- Denominación**
- Bombeo
 - └┘ Captación
 - Depósito
 - P ETAP

Fuente de datos / Fuente de datos:
 - Elaboración propia / Concello de Silleda
 - Elaboración propia / Concello de Silleda

LEENDA DE ORDENACIÓN VER PLANOS V.01



Concello de SILLEDA 	CONCELLO DE SILLEDA (PONTEVEDRA) AYUNTAMIENTO DE SILLEDA (PONTEVEDRA)	
	PLAN XERAL DE ORDENACIÓN MUNICIPAL PLAN GENERAL DE ORDENACIÓN MUNICIPAL	
Alfonso Botana S.L. Aprobación Definitiva		
IV. PLANOS DE INFORMACIÓN IV. PLANOS DE INFORMACIÓN		
V.02 SERVICIOS URBANÍSTICOS I: ABASTECIMIENTO MUNICIPAL V.02 SERVICIOS URBANÍSTICOS I: ABASTECIMIENTO MUNICIPAL		
36052_PXOM_202303_AD Marzo 2023 Marzo 2023	ETRS 89 29N EPSG: 28829	0 50 100 200 Metros 

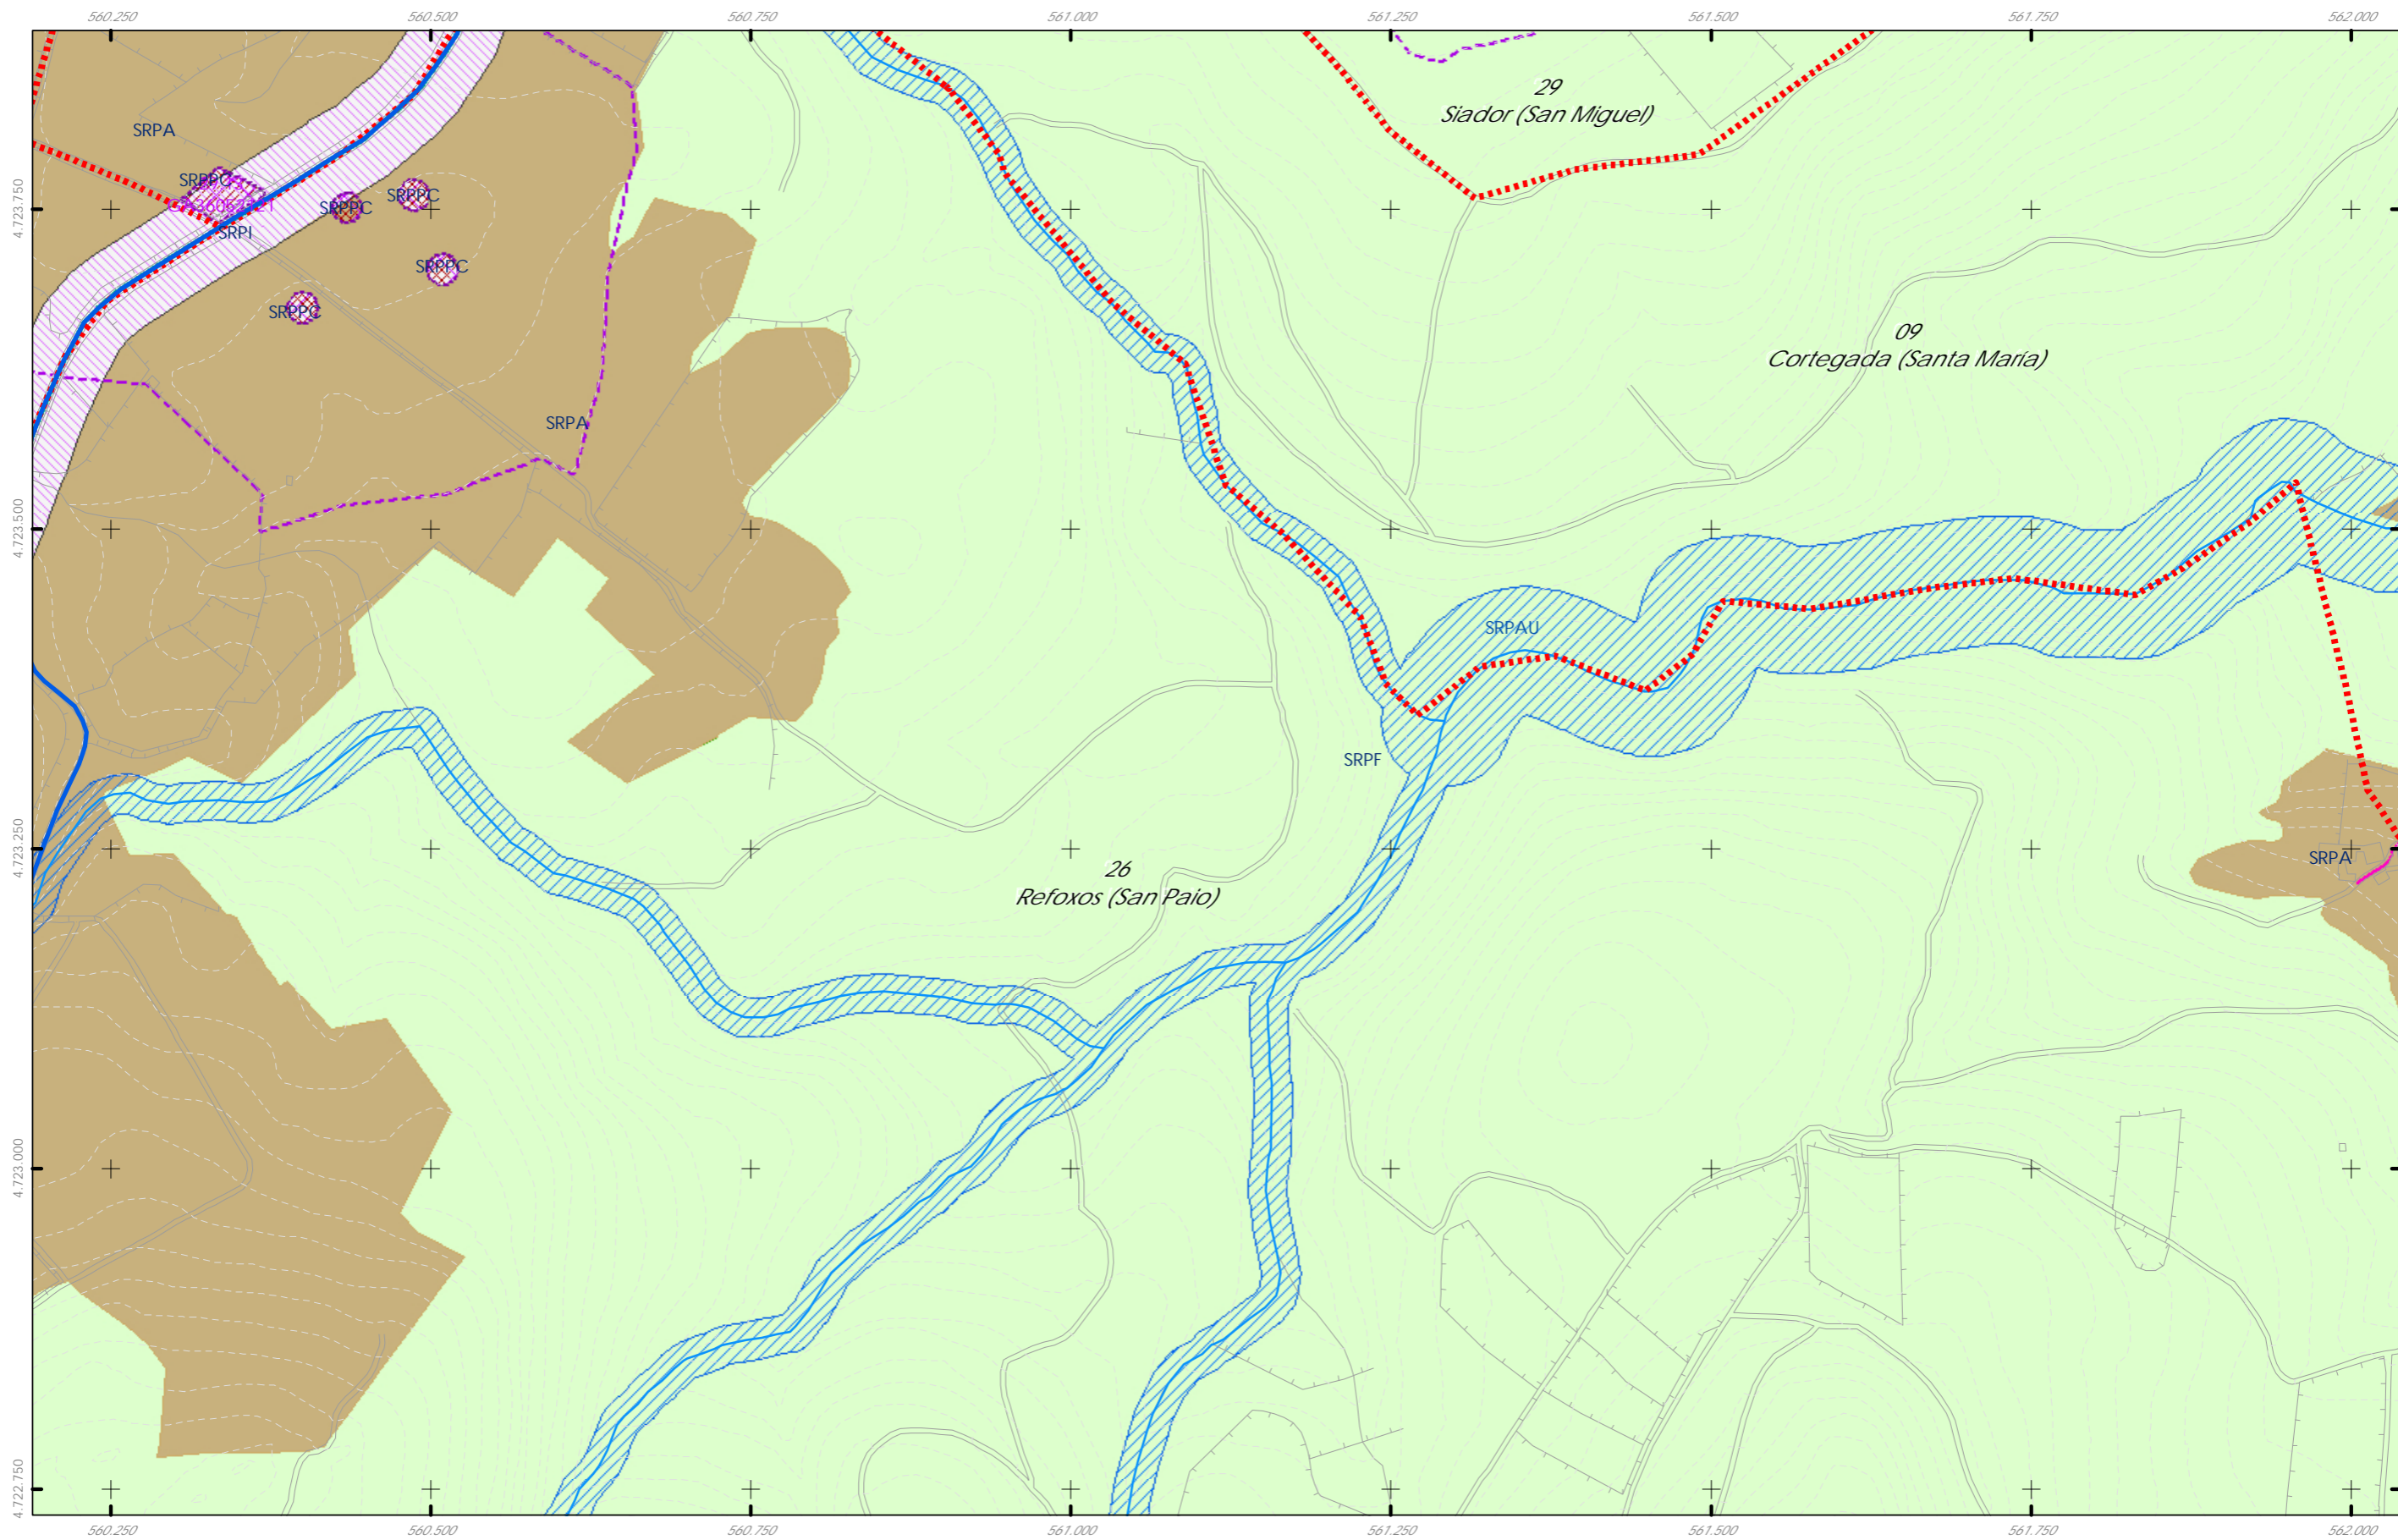


- Rede de abastecemento Elementos**
- | | | | | |
|--|----------------|---------------------|-----------|--------|
| | Rede existente | Denominación | | Bombeo |
| | Rede proposta | | Captación | |
| | | | Depósito | |
| | | | ETAP | |

Fuente de datos / Fuente de datos:
- Elaboración propia / Concello de Silleda
- Elaboración propia / Concello de Silleda

LEENDA DE ORDENACIÓN VER PLANOS V.01

<p>GRÁFICO DE FOLLAS GRÁFICO DE HOJAS</p> <p>21 de 32</p>	<p>Concello de SILEDA</p>	<p>CONCELLO DE SILEDA (PONTEVEDRA)</p> <p>AYUNTAMIENTO DE SILEDA (PONTEVEDRA)</p> <p>PLAN XERAL DE ORDENACIÓN MUNICIPAL</p> <p>PLAN GENERAL DE ORDENACIÓN MUNICIPAL</p>
	<p>ALFONSO BOTANA S.L.</p> <p>PROFESIONALES EN INGENIERIA DE CARRETERAS</p>	<p>Aprobación Definitiva</p>
	<p>36052_PXOM_202303_AD</p> <p>Marzo 2023 ETRS 89 29N Marzo 2023 EPSG: 28829</p>	<p>IV. PLANOS DE INFORMACIÓN</p> <p>IV. PLANOS DE INFORMACIÓN</p> <p>V.02 SERVICIOS URBANÍSTICOS I: ABASTECIMIENTO MUNICIPAL</p> <p>V.02 SERVICIOS URBANÍSTICOS I: ABASTECIMIENTO MUNICIPAL</p>
	<p>1:5.000</p>	

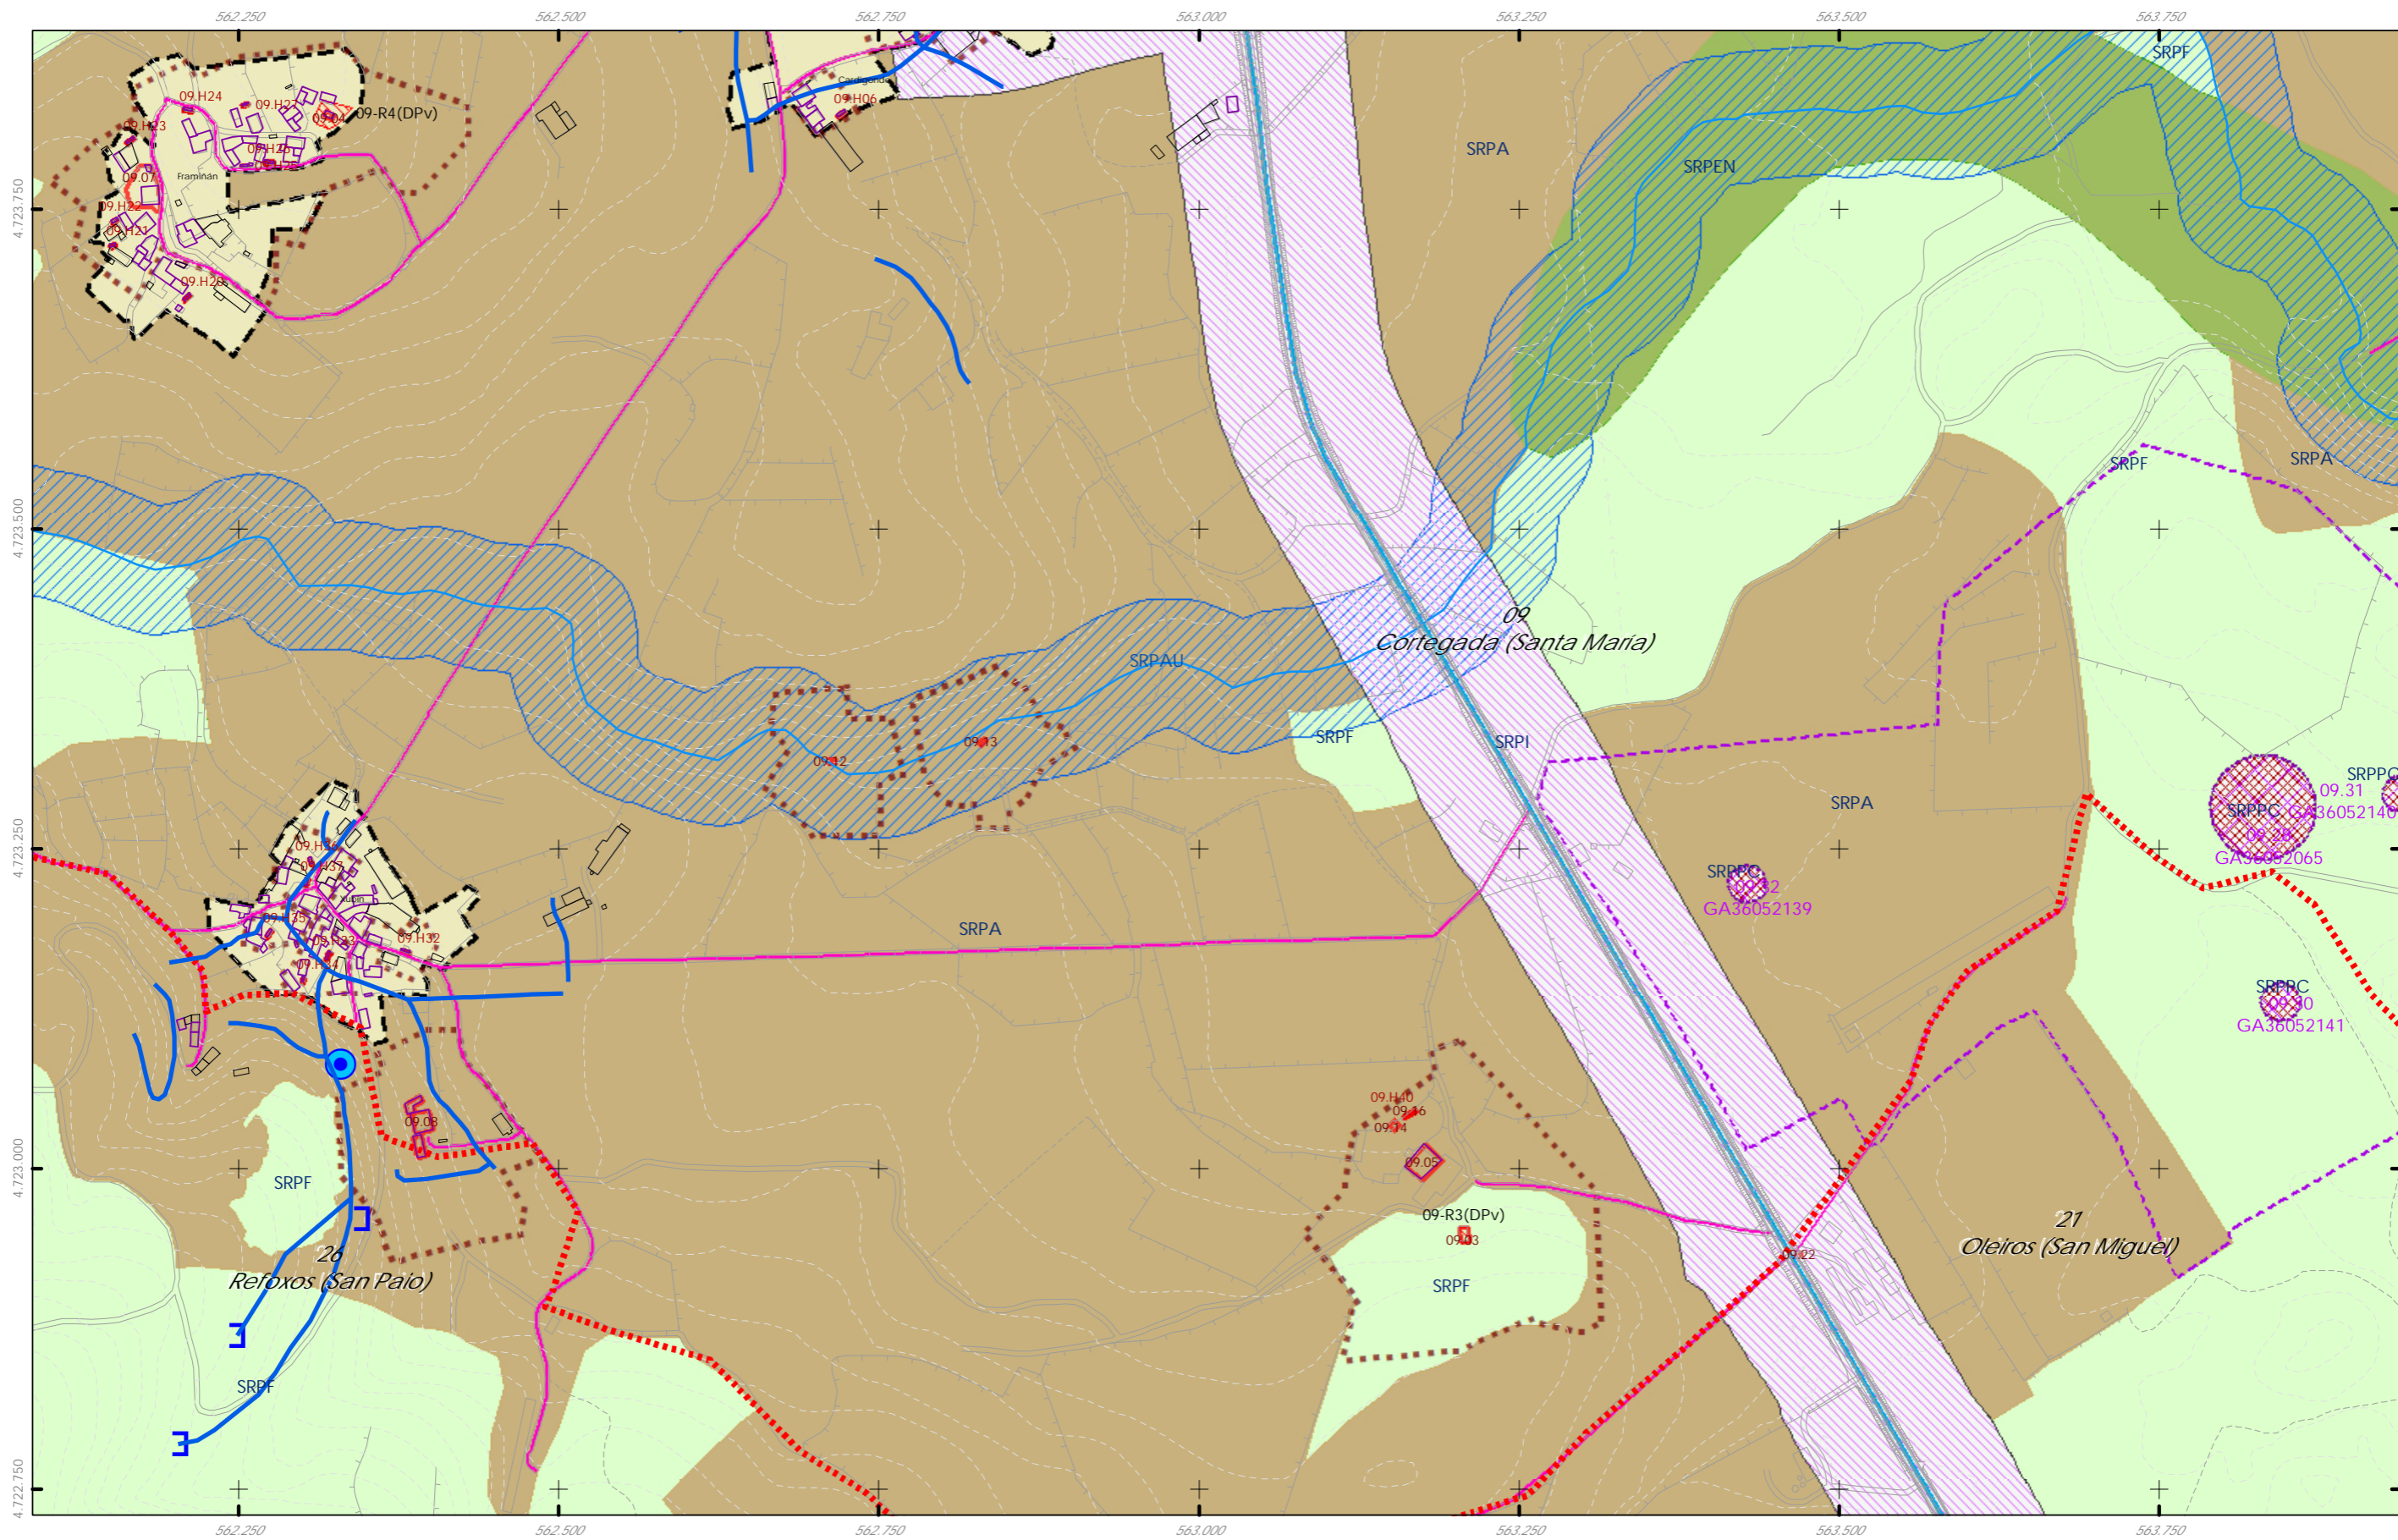


Rede de abastecemento Elementos

Elemento	Denominación
	Rede existente
	Rede proposta
	Bombeo
	Captación
	Depósito
	ETAP

Fuente de datos / Fuente de datos:
 - Elaboración propia / Concello de Silleda
 - Elaboración propia / Concello de Silleda

LEENDA DE ORDENACIÓN VER PLANOS V.01

 GRÁFICO DE FOLLAS GRÁFICO DE HOJAS 22 de 32	Concello de SILLEDA 	CONCELLO DE SILLEDA (PONTEVEDRA) AYUNTAMIENTO DE SILLEDA (PONTEVEDRA) PLAN XERAL DE ORDENACIÓN MUNICIPAL PLAN GENERAL DE ORDENACIÓN MUNICIPAL
	Alfonso Botana S.L. Aprobación Definitiva	IV. PLANOS DE INFORMACIÓN IV. PLANOS DE INFORMACIÓN V.02 SERVICIOS URBANÍSTICOS I: ABASTECIMIENTO MUNICIPAL V.02 SERVICIOS URBANÍSTICOS I: ABASTECIMIENTO MUNICIPAL
36052_PXOM_202303_AD Marzo 2023 ETRS 89 29N EPSG: 28829	1:5.000 	

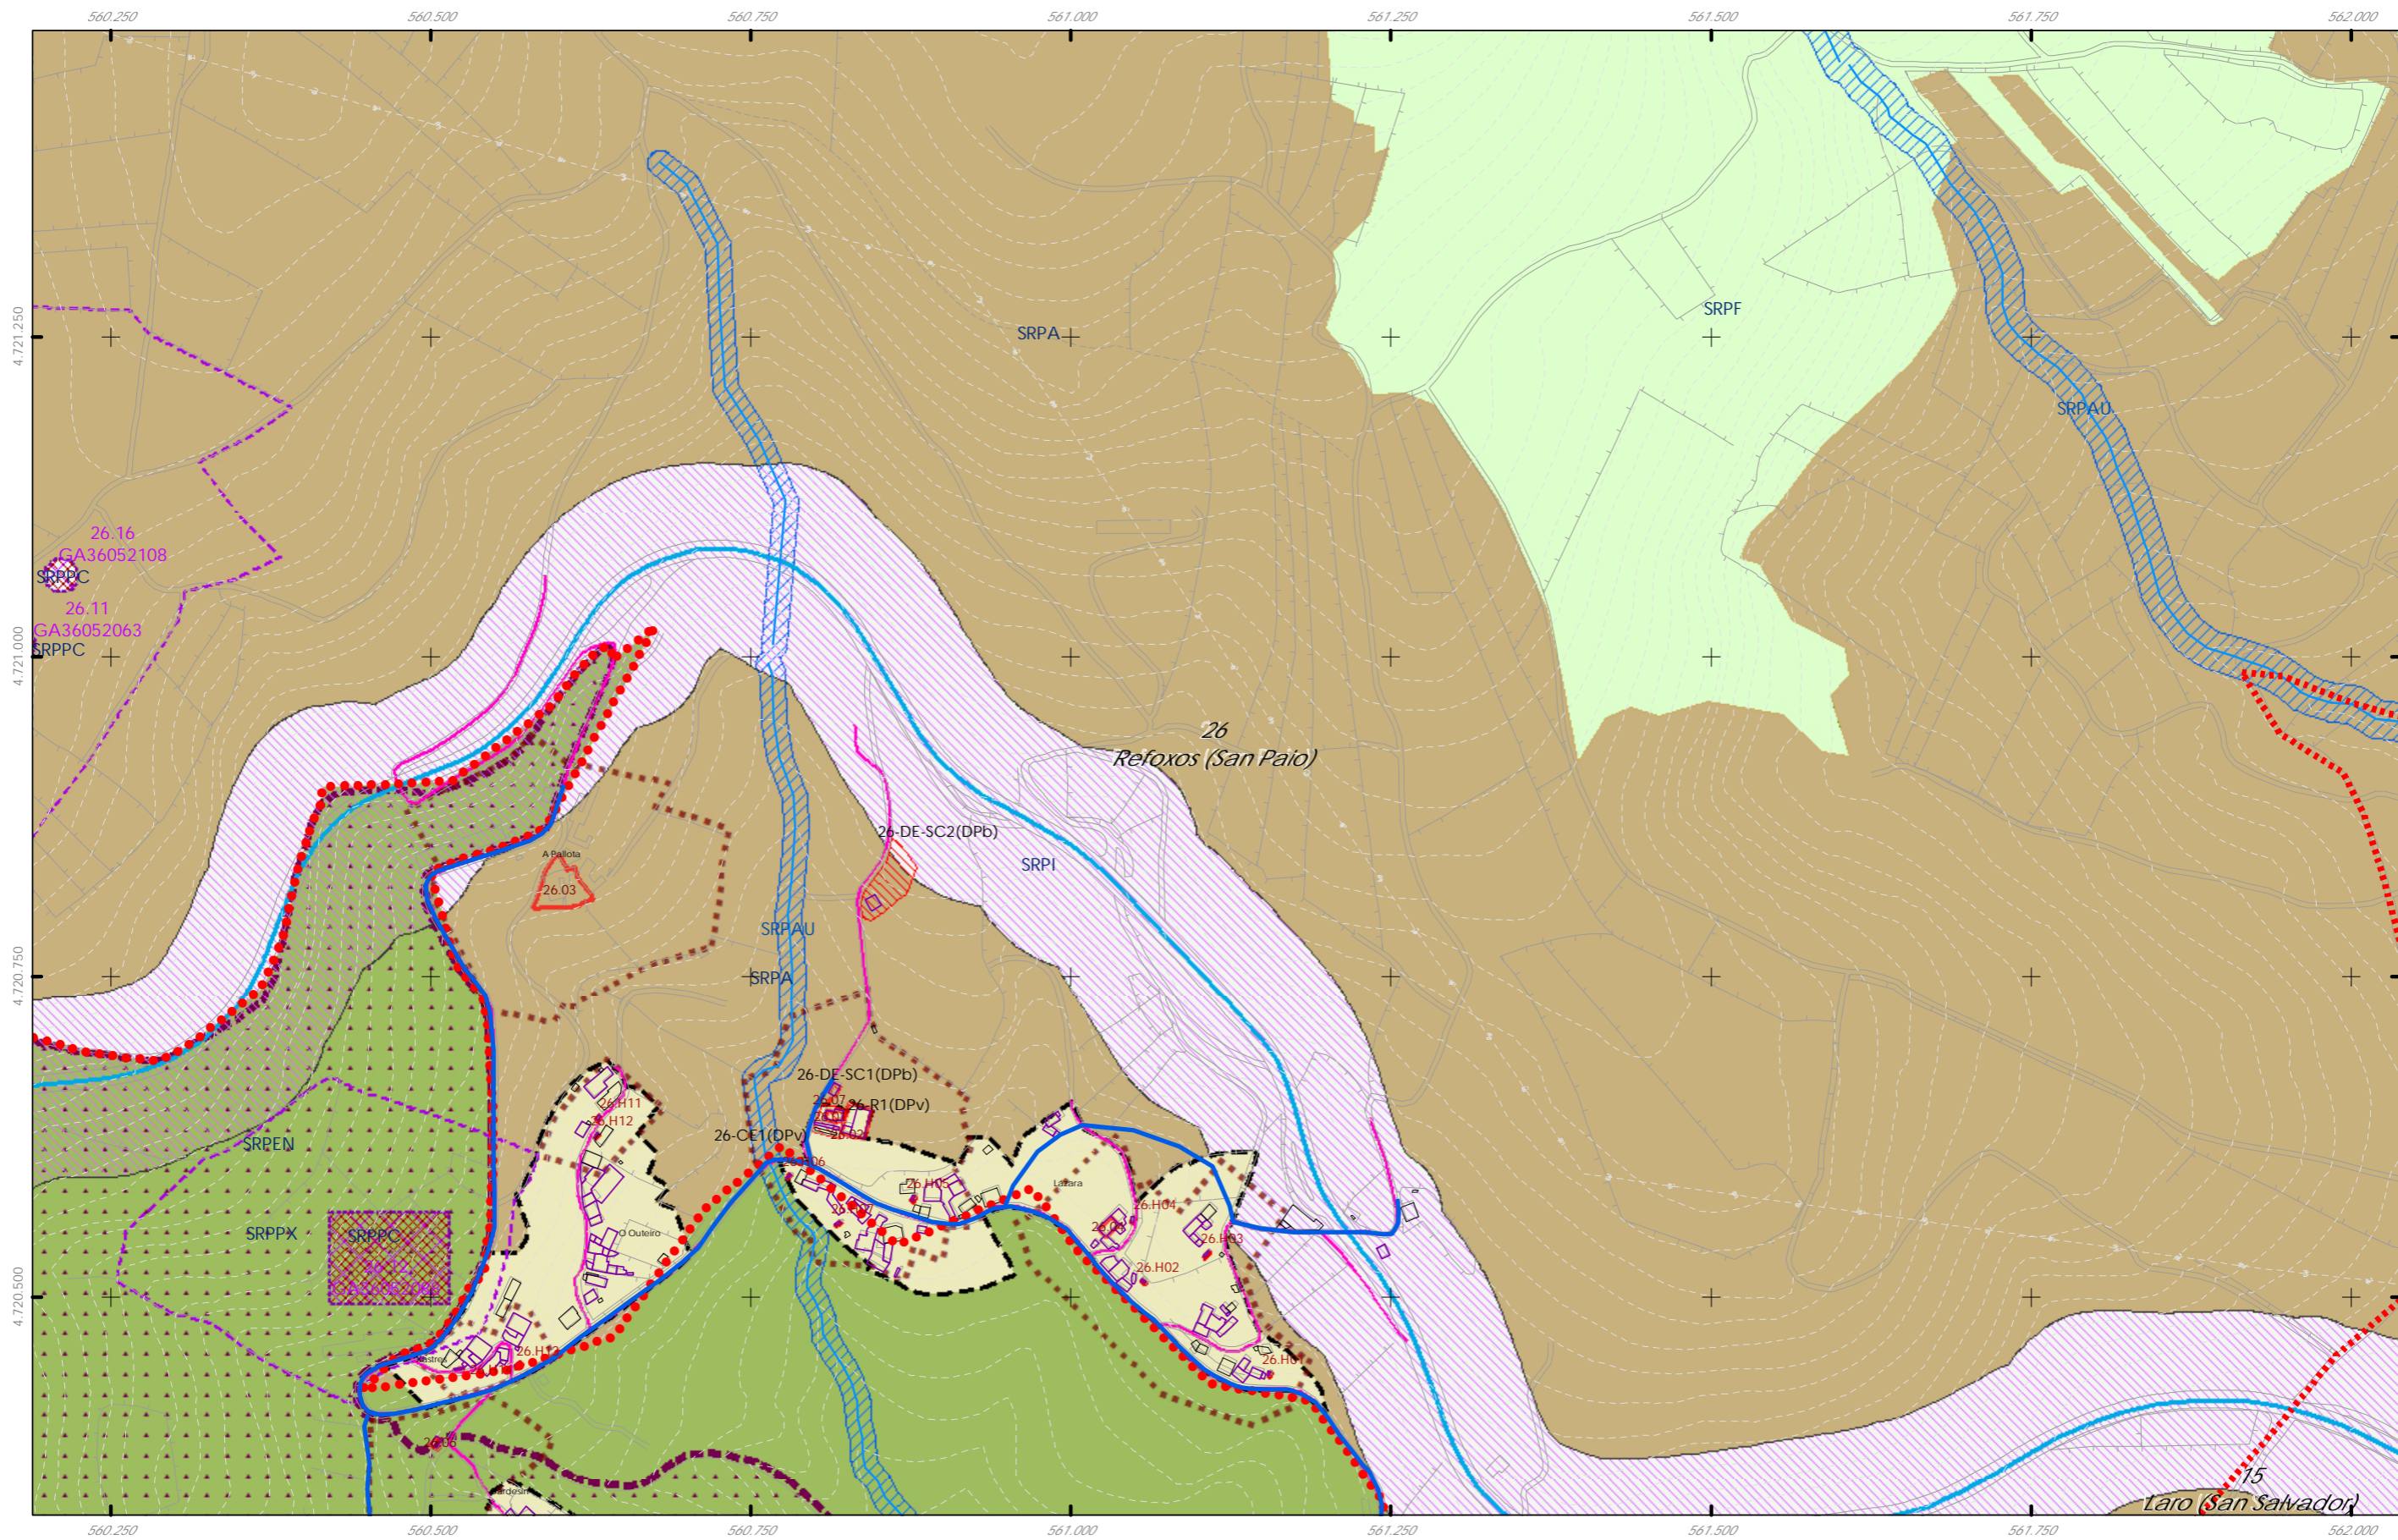


Rede de abastecemento Elementos

Elemento	Denominación
	Rede existente
	Rede proposta
	Bombeo
	Captación
	Depósito
	ETAP

Fuente de datos / Fuente de datos:
 - Elaboração propia / Concello de Silleda
 - Elaboração propia / Concello de Silleda

LEENDA DE ORDENACIÓN VER PLANOS V.01

 GRÁFICO DE FOLLAS GRÁFICO DE HOJAS 23 de 32	Concello de SILLEDA ALFONSO BOTANA S.L. <small>PROFESIONALES EN INGENIERIA DE CARRETERAS</small>	CONCELLO DE SILLEDA (PONTEVEDRA) <small>AYUNTAMIENTO DE SILLEDA (PONTEVEDRA)</small> PLAN XERAL DE ORDENACIÓN MUNICIPAL <small>PLAN GENERAL DE ORDENACIÓN MUNICIPAL</small>
	36052_PXOM_202303_AD Marzo 2023 ETRS 89 29N Marzo 2023 EPSG: 28829	Aprobación Definitiva IV. PLANOS DE INFORMACIÓN <small>IV. PLANOS DE INFORMACIÓN</small> V.02 SERVIZOS URBANÍSTICOS I: ABASTECIMENTO MUNICIPAL <small>V.02 SERVIZOS URBANÍSTICOS I: ABASTECIMENTO MUNICIPAL</small>

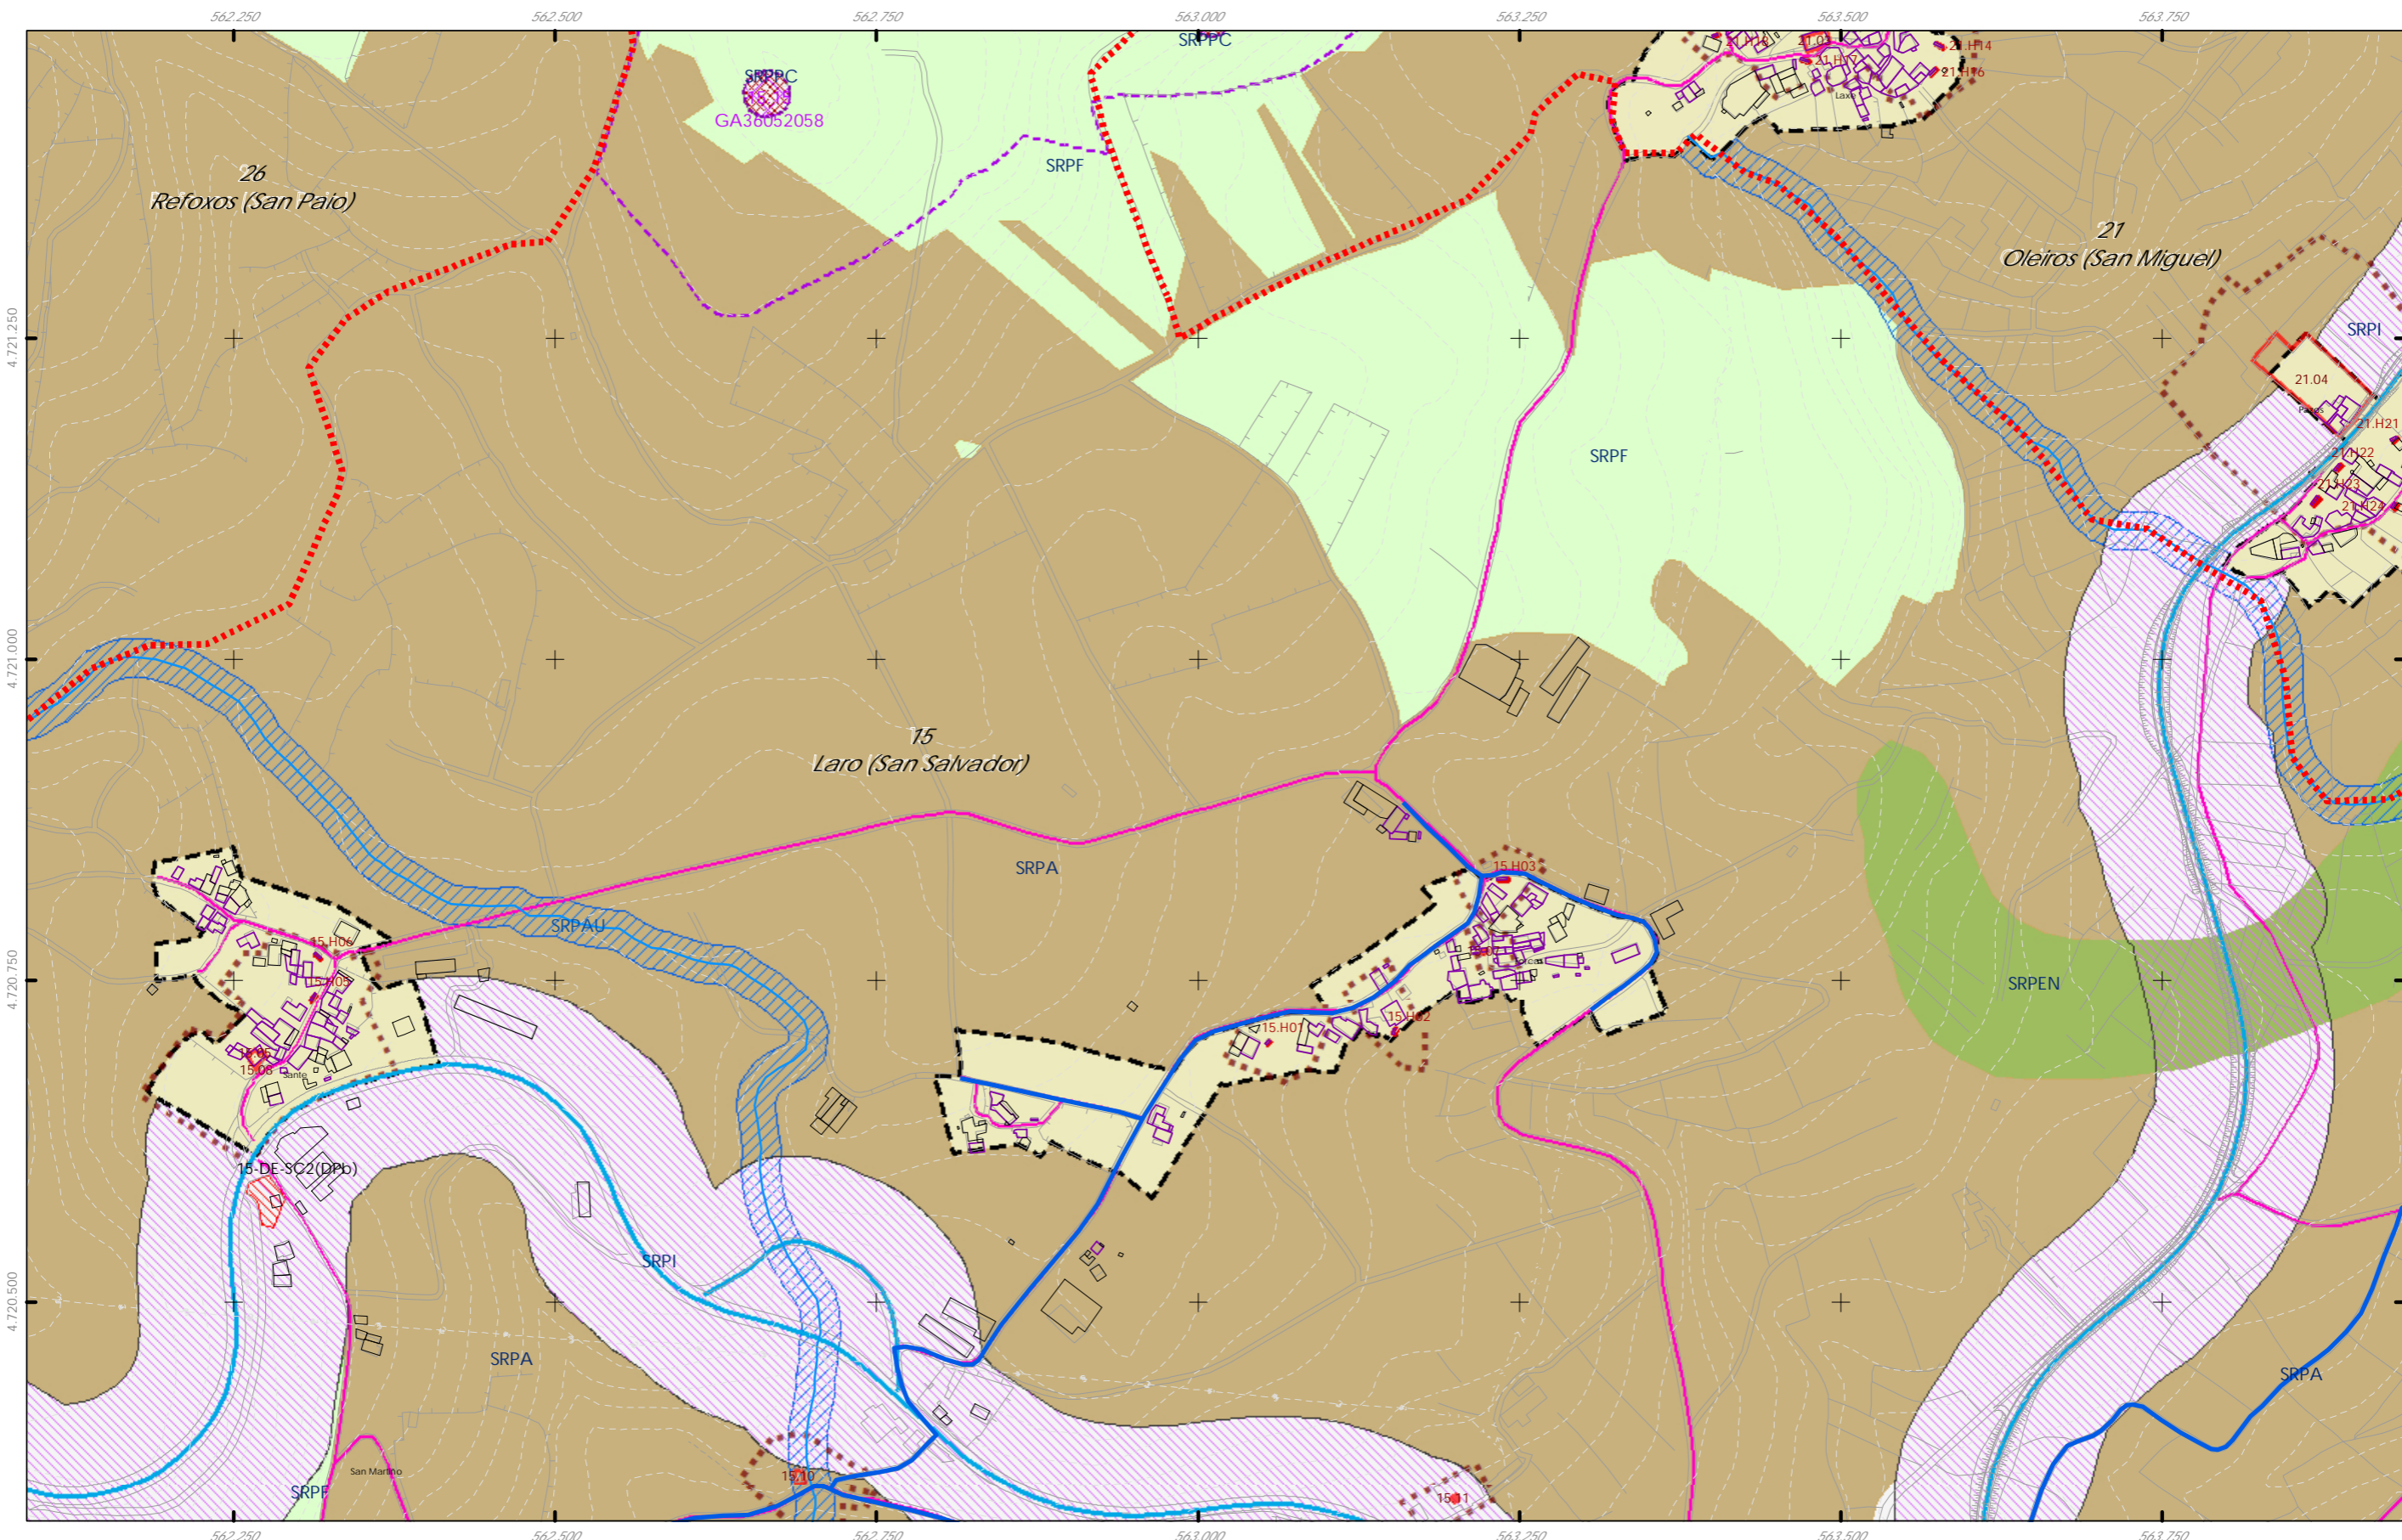


Rede de abastecemento Elementos

Elemento	Denominación
	Rede existente
	Rede proposta
	Bombeo
	Captación
	Depósito
	ETAP

Fuente de datos / Fuente de datos:
 - Elaboração propia / Concello de Silleda
 - Elaboração propia / Concello de Silleda

LEENDA DE ORDENACIÓN VER PLANOS V.01

 GRÁFICO DE FOLLAS GRÁFICO DE HOJAS 24 de 32	Concello de SILLEDA ALFONSO BOTANA <small>PROFESIONISTA EN INGENIERIA DE CARRETERAS</small>	CONCELLO DE SILLEDA (PONTEVEDRA) <small>AYUNTAMIENTO DE SILLEDA (PONTEVEDRA)</small> PLAN XERAL DE ORDENACIÓN MUNICIPAL <small>PLAN GENERAL DE ORDENACIÓN MUNICIPAL</small>
	36052_PXOM_202303_AD Marzo 2023 ETRS 89 29N Marzo 2023 EPSG: 28829	Alfonso Botana S.L. <small>Aprobación Definitiva</small> IV. PLANOS DE INFORMACIÓN <small>IV. PLANOS DE INFORMACIÓN</small> V.02 SERVIZOS URBANÍSTICOS I: ABASTECIMENTO MUNICIPAL <small>V.02 SERVIZOS URBANÍSTICOS I: ABASTECIMENTO MUNICIPAL</small>

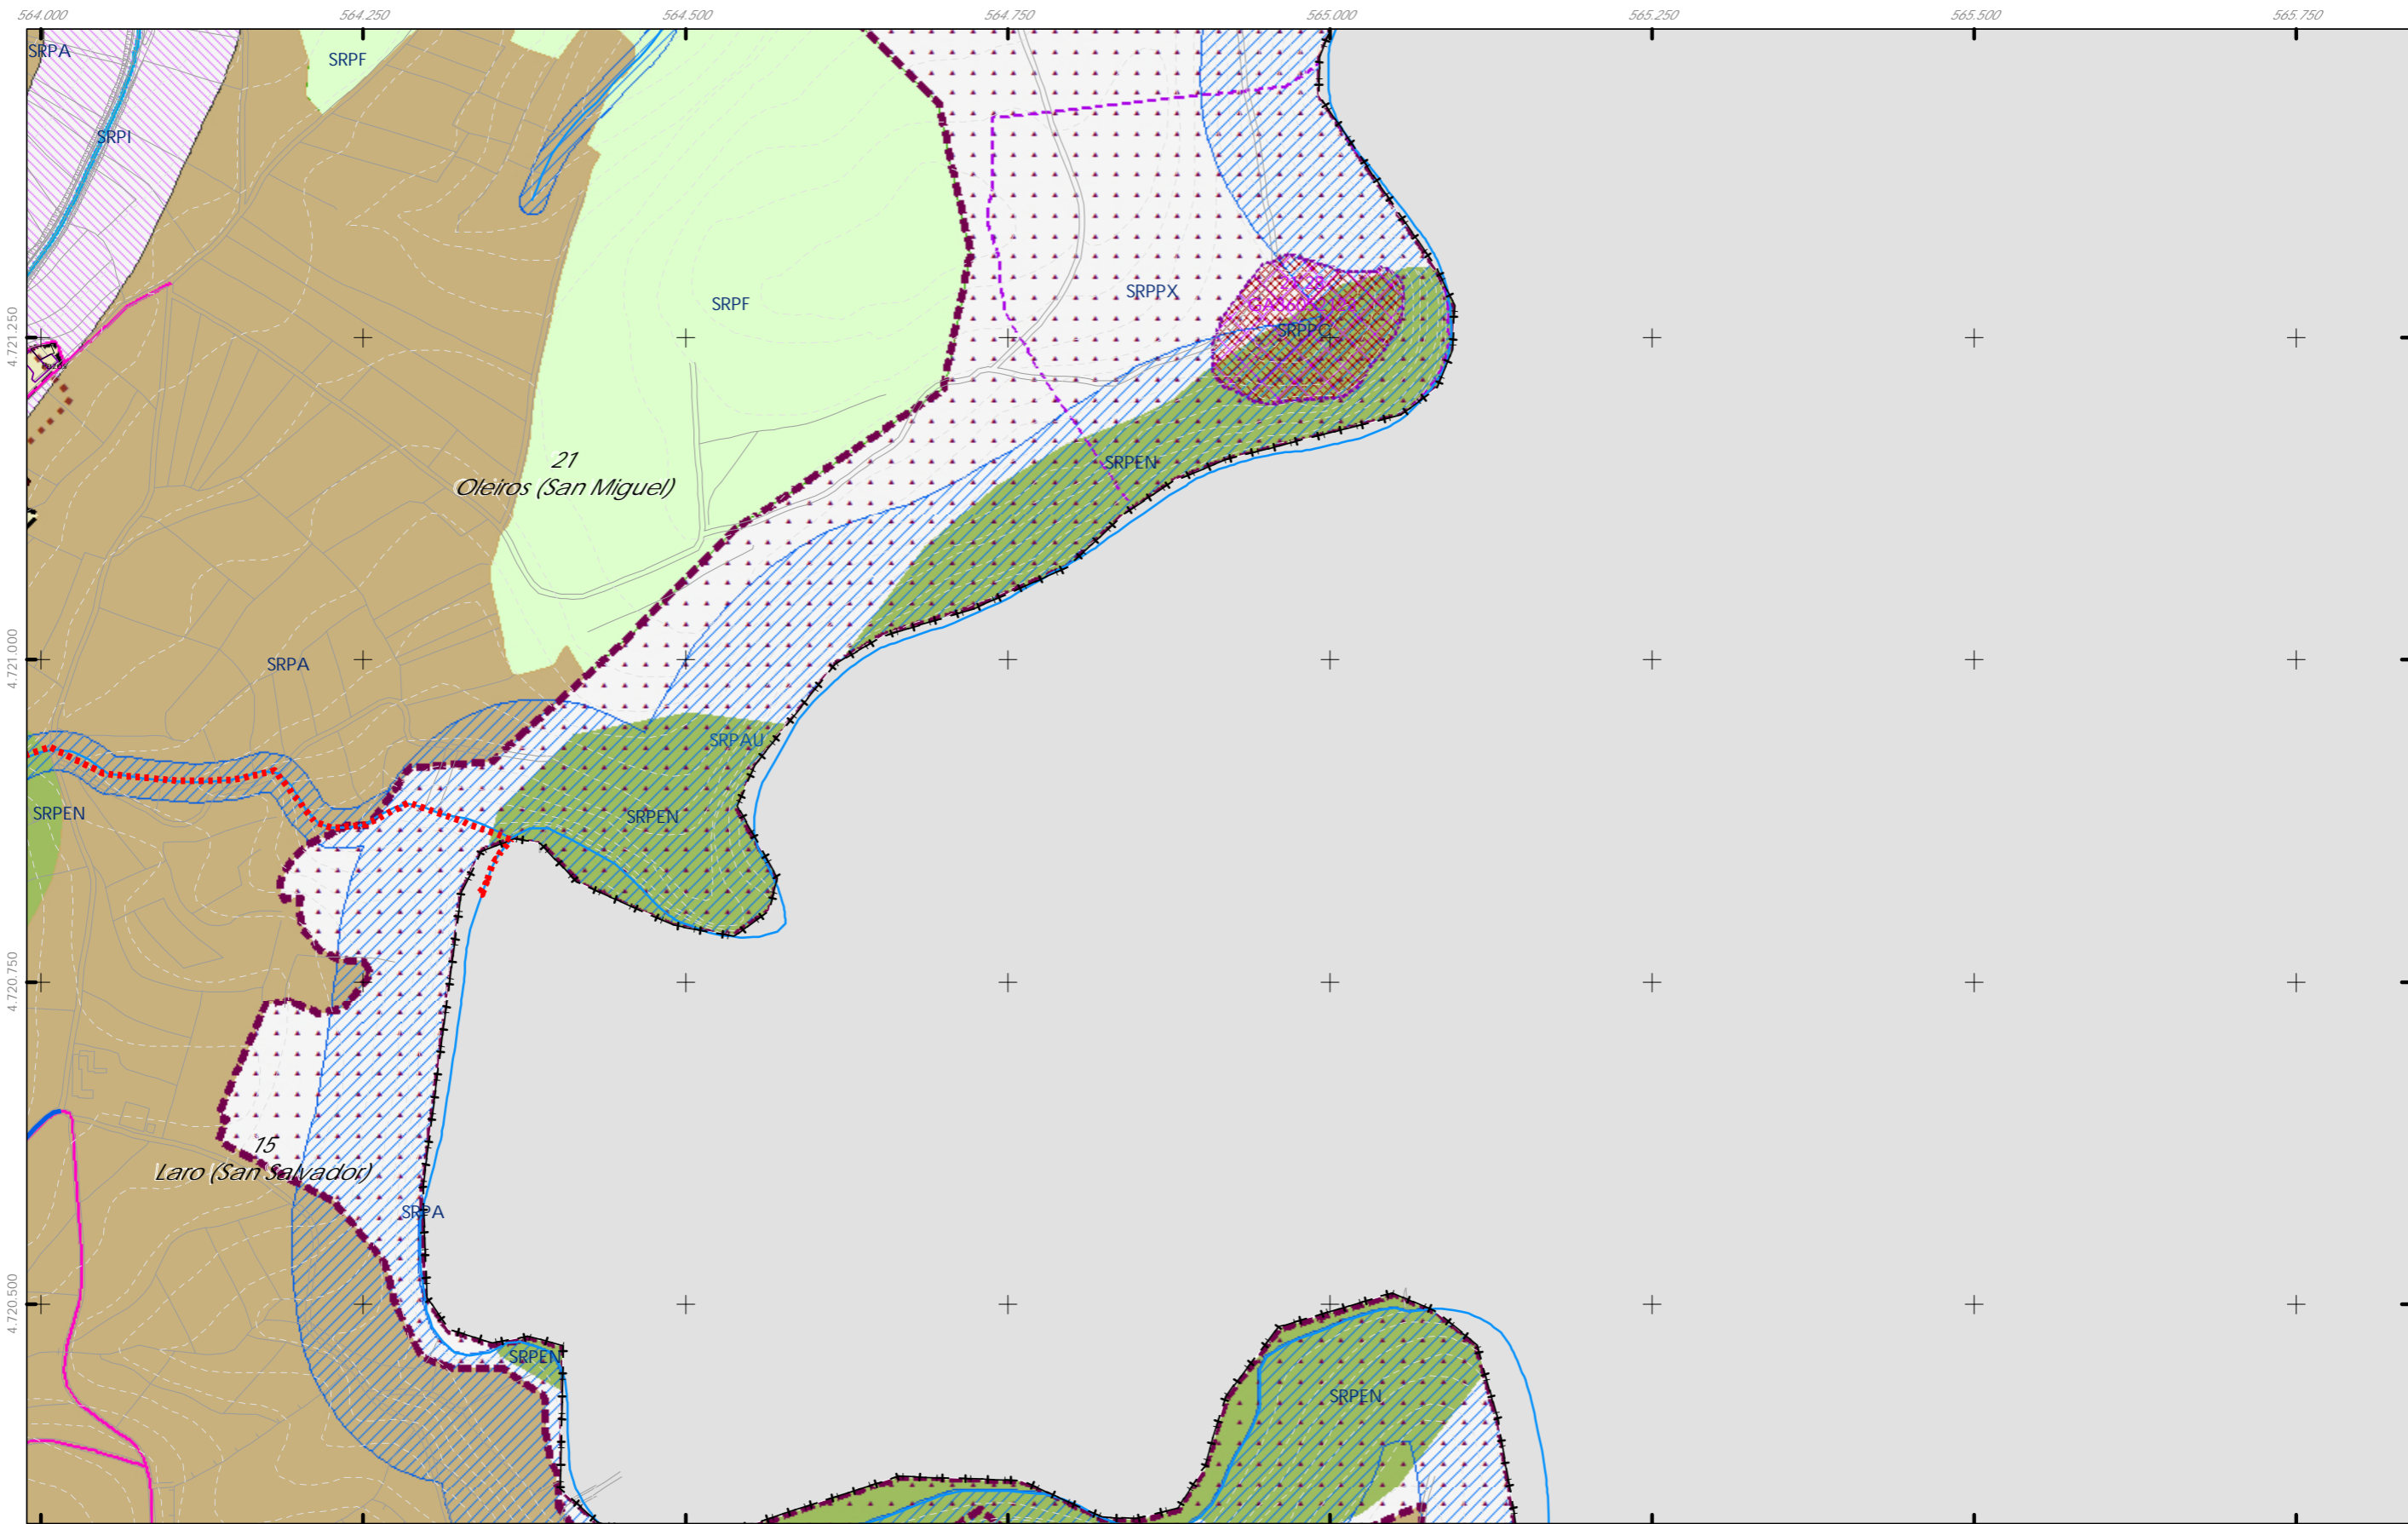


Rede de abastecemento Elementos


Elemento	Denominación
	Rede existente
	Rede proposta
	Bombeo
	Captación
	Depósito
	ETAP

Fuente de datos / Fuente de datos:
 - Elaboração propia / Concello de Silleda
 - Elaboração propia / Concello de Silleda

LENDAS DE ORDENACIÓN VER PLANOS V.01

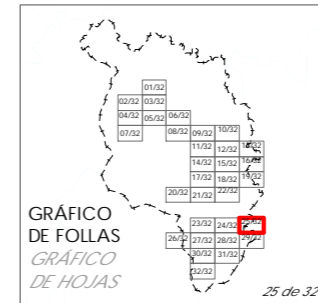

Concello de SILLEDA ALFONSO BOTANA S.L. <small>PROYECTOS DE INGENIERIA Y ARQUITECTURA</small>	CONCELLO DE SILLEDA (PONTEVEDRA) <small>AYUNTAMIENTO DE SILLEDA (PONTEVEDRA)</small> PLAN XERAL DE ORDENACIÓN MUNICIPAL <small>PLAN GENERAL DE ORDENACIÓN MUNICIPAL</small>
	Alfonso Botana S.L. Aprobación Definitiva
36052_PXOM_202303_AD Marzo 2023 ETRS 89 29N EPSG: 28829	IV. PLANOS DE INFORMACIÓN <small>IV. PLANOS DE INFORMACIÓN</small> V.02 SERVIZOS URBANÍSTICOS I: ABASTECIMENTO MUNICIPAL <small>V.02 SERVIZOS URBANÍSTICOS I: ABASTECIMENTO MUNICIPAL</small>
1:5.000 	

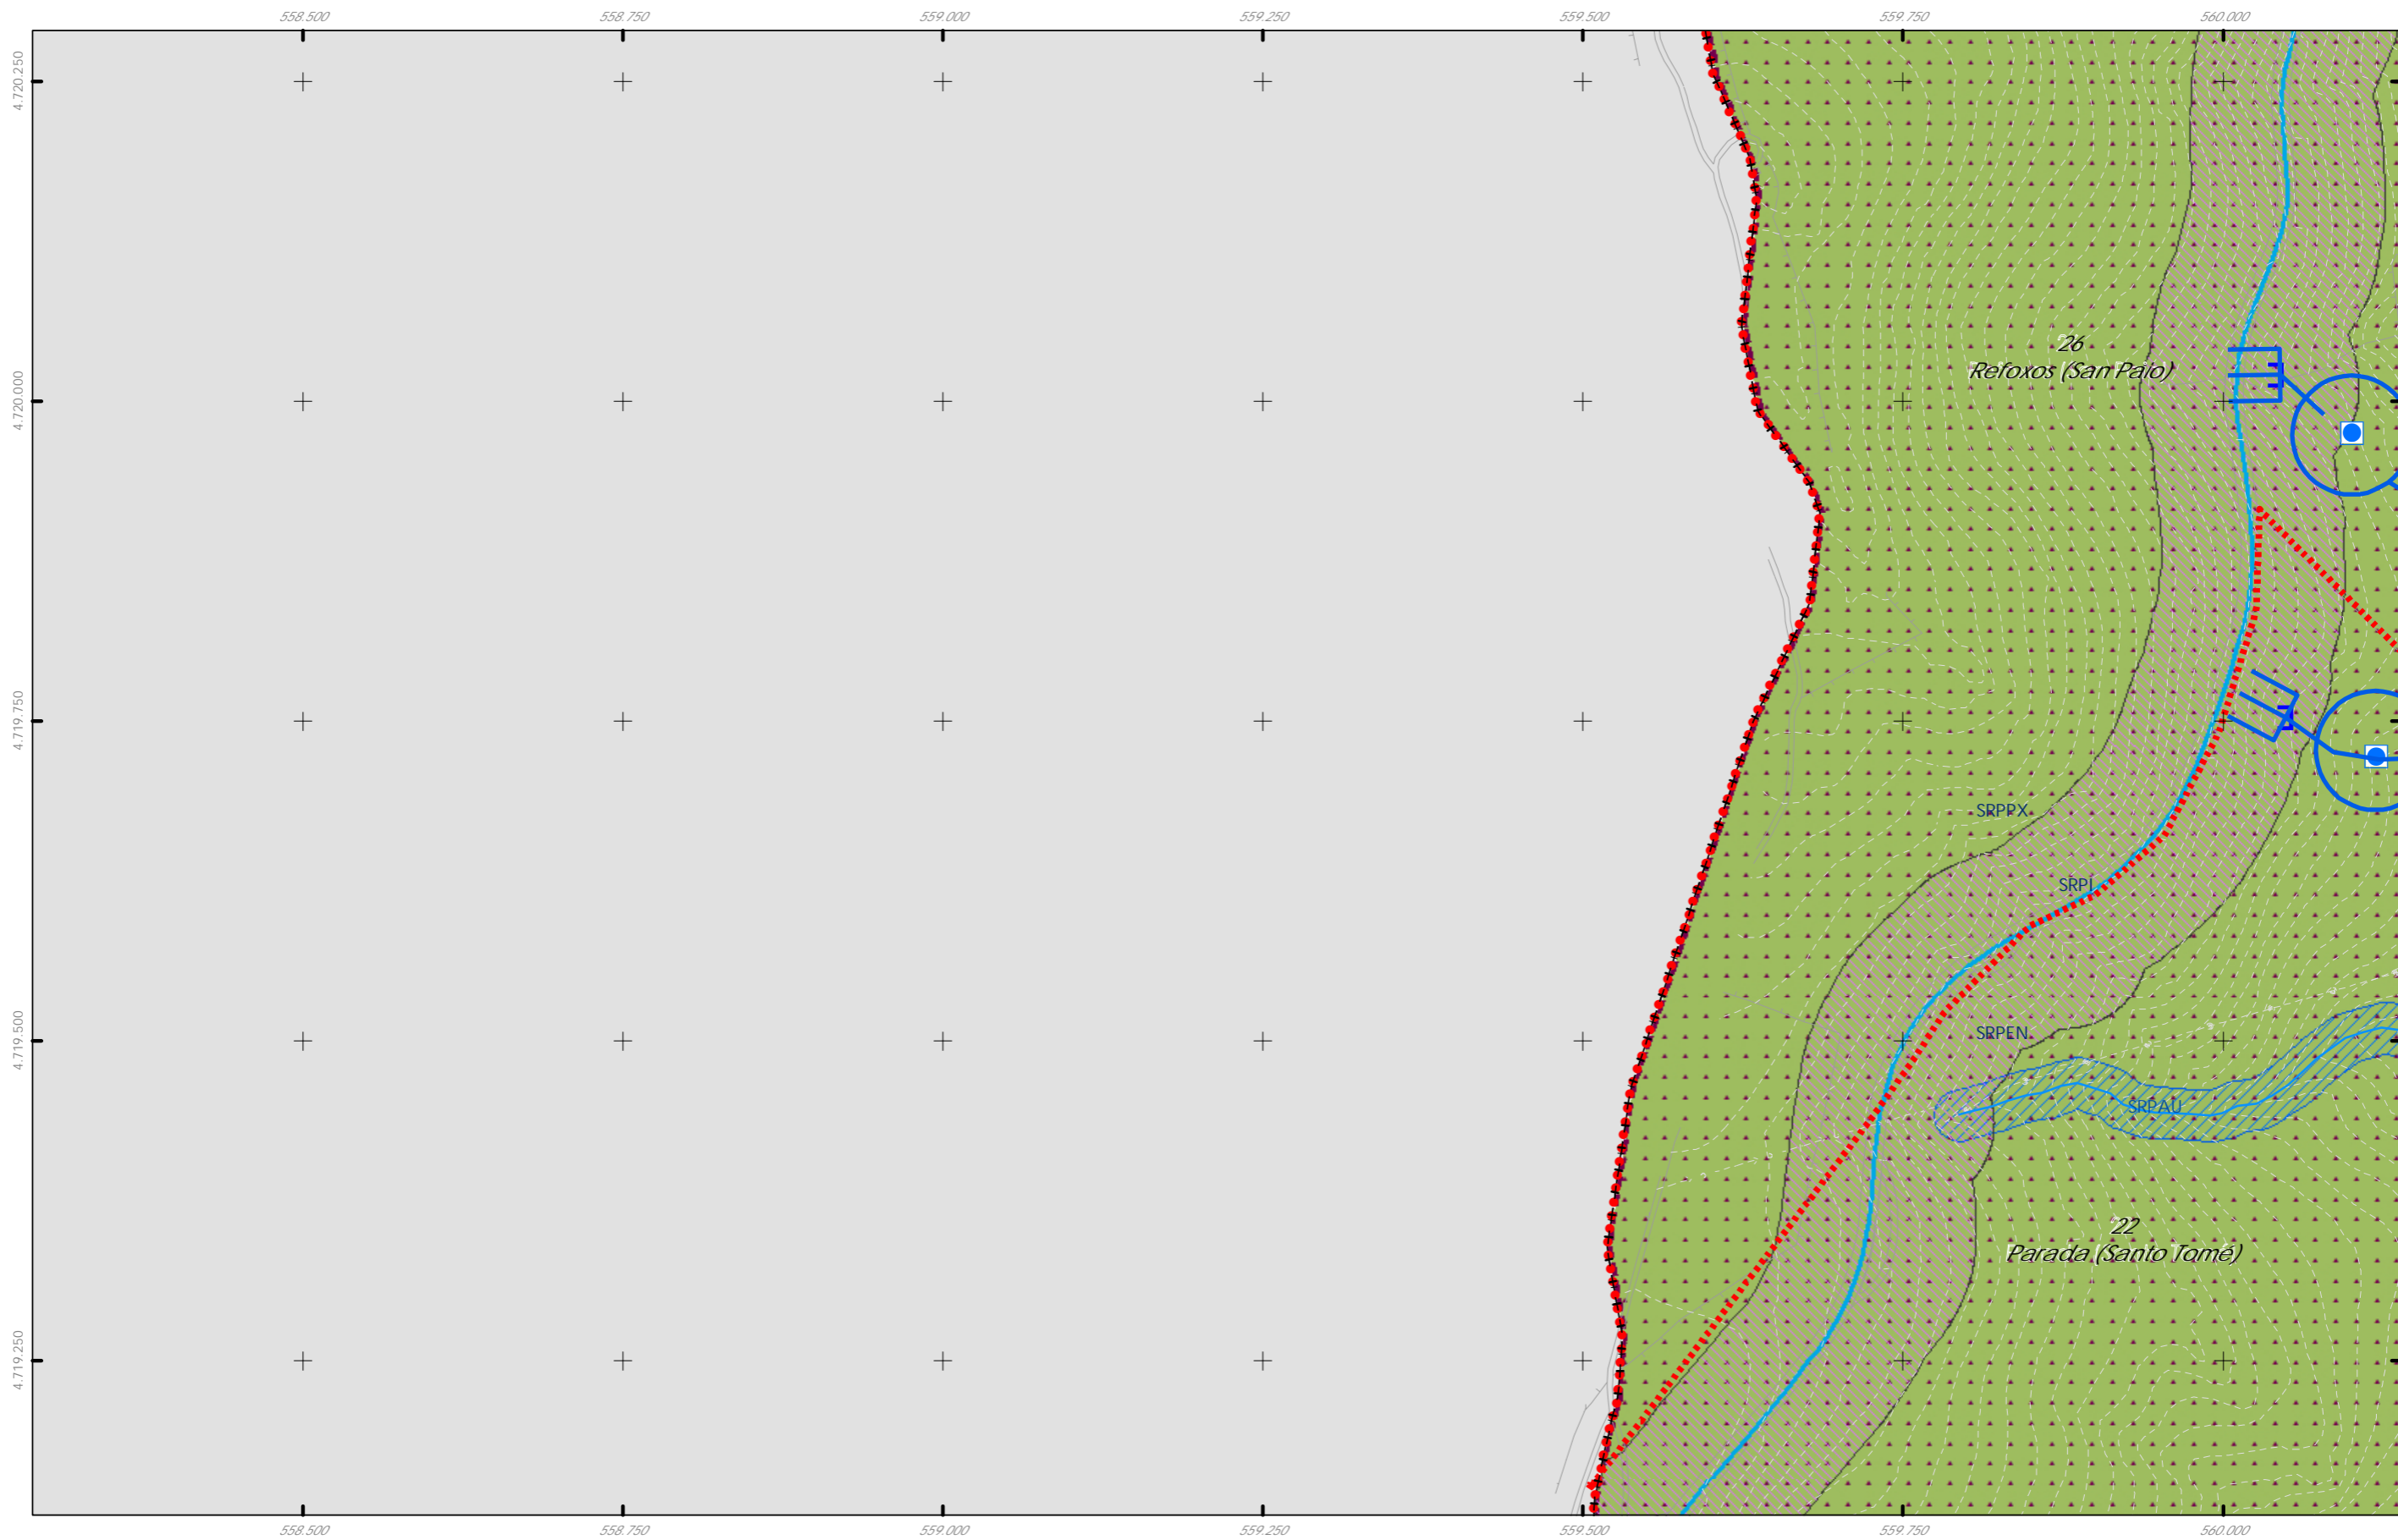


Rede de abastecemento Elementos

Elemento	Denominación
	Rede existente
	Rede proposta
	Bombeo
	Captación
	Depósito
	ETAP

Fuente de datos / Fuente de datos:
 - Elaboração propia / Concello de Silleda
 - Elaboração propia / Concello de Silleda

LEENDA DE ORDENACIÓN VER PLANOS V.01


<p>GRÁFICO DE FOLLAS GRÁFICO DE HOJAS</p> <p>26 de 32</p>	<p>Concello de SILLEDA</p>	<p>CONCELLO DE SILLEDA (PONTEVEDRA)</p> <p>AYUNTAMIENTO DE SILLEDA (PONTEVEDRA)</p> <p>PLAN XERAL DE ORDENACIÓN MUNICIPAL</p> <p>PLAN GENERAL DE ORDENACIÓN MUNICIPAL</p>
	<p>ALFONSO BOTANA</p> <p>PROFESIONAL EN INGENIERIA DE CARRETERAS</p>	<p>Alfonso Botana S.L.</p> <p>Aprobación Definitiva</p>
	<p>36052_PXOM_202303_AD</p> <p>Marzo 2023 ETRS 89 29N Marzo 2023 EPSG: 28829</p>	<p>IV. PLANOS DE INFORMACIÓN</p> <p>V.02 SERVICIOS URBANÍSTICOS I: ABASTECIMIENTO MUNICIPAL</p> <p>V.02 SERVICIOS URBANÍSTICOS I: ABASTECIMIENTO MUNICIPAL</p>
	<p>1:5.000</p>	

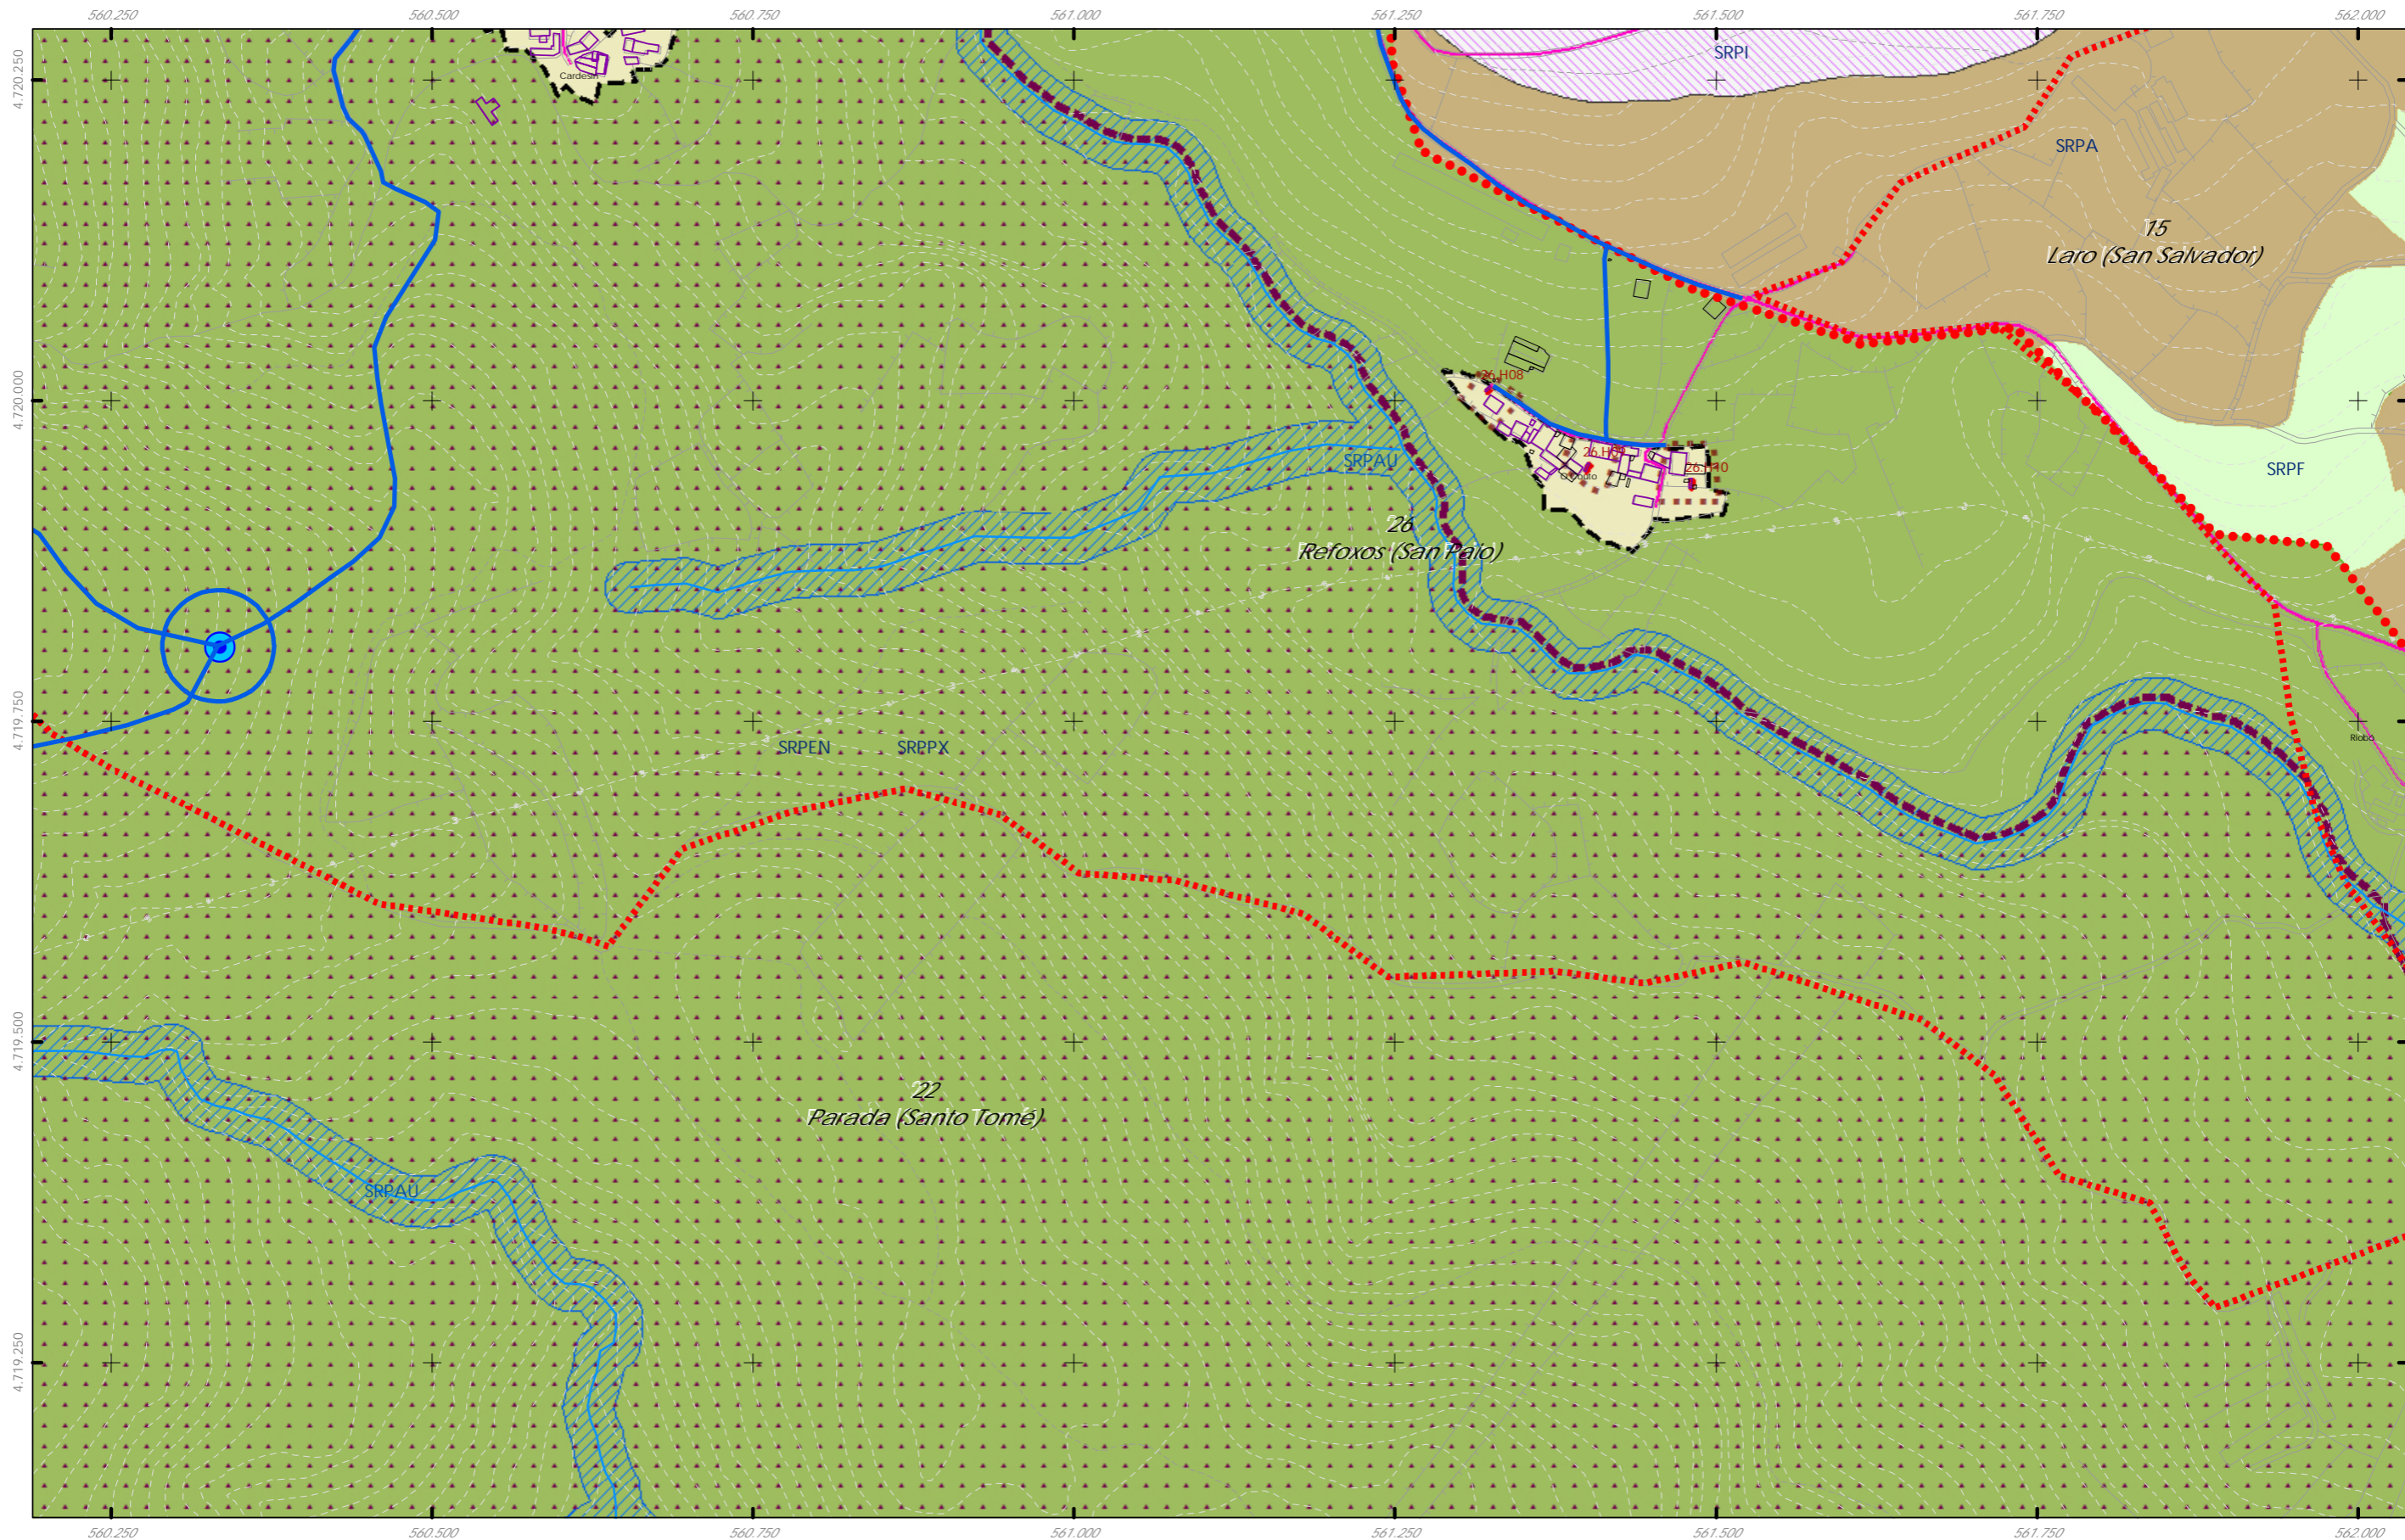


- Rede de abastecemento Elementos
- Rede existente
- Rede proposta
- Denominación
- Bombeo
 - Captación
 - Depósito
 - ETAP

Fuente de datos / Fuente de datos:
 - Elaboração propia / Concello de Silleda
 - Elaboração propia / Concello de Silleda

LEENDA DE ORDENACIÓN VER PLANOS V.01

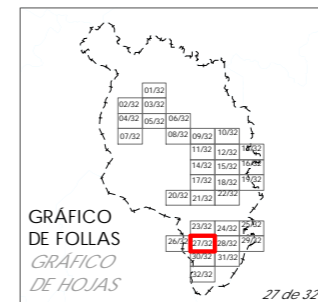

Concello de SILLEDA ALFONSO BOTANA S.L. <small>PROFESORES DE ENGENHEIRIA DE ENFERMERIA</small>	CONCELLO DE SILLEDA (PONTEVEDRA) <small>AYUNTAMIENTO DE SILLEDA (PONTEVEDRA)</small> PLAN XERAL DE ORDENACIÓN MUNICIPAL <small>PLAN GENERAL DE ORDENACIÓN MUNICIPAL</small>
	Alfonso Botana S.L. Aprobación Definitiva <small>Aprobación Definitiva</small>
36052_PXOM_202303_AD Marzo 2023 ETRS 89 29N Marzo 2023 EPSG: 25829	IV. PLANOS DE INFORMACIÓN <small>IV. PLANOS DE INFORMACIÓN</small> V.02 SERVICIOS URBANÍSTICOS I: ABASTECIMIENTO MUNICIPAL <small>V.02 SERVICIOS URBANÍSTICOS I: ABASTECIMIENTO MUNICIPAL</small>
1:5.000	

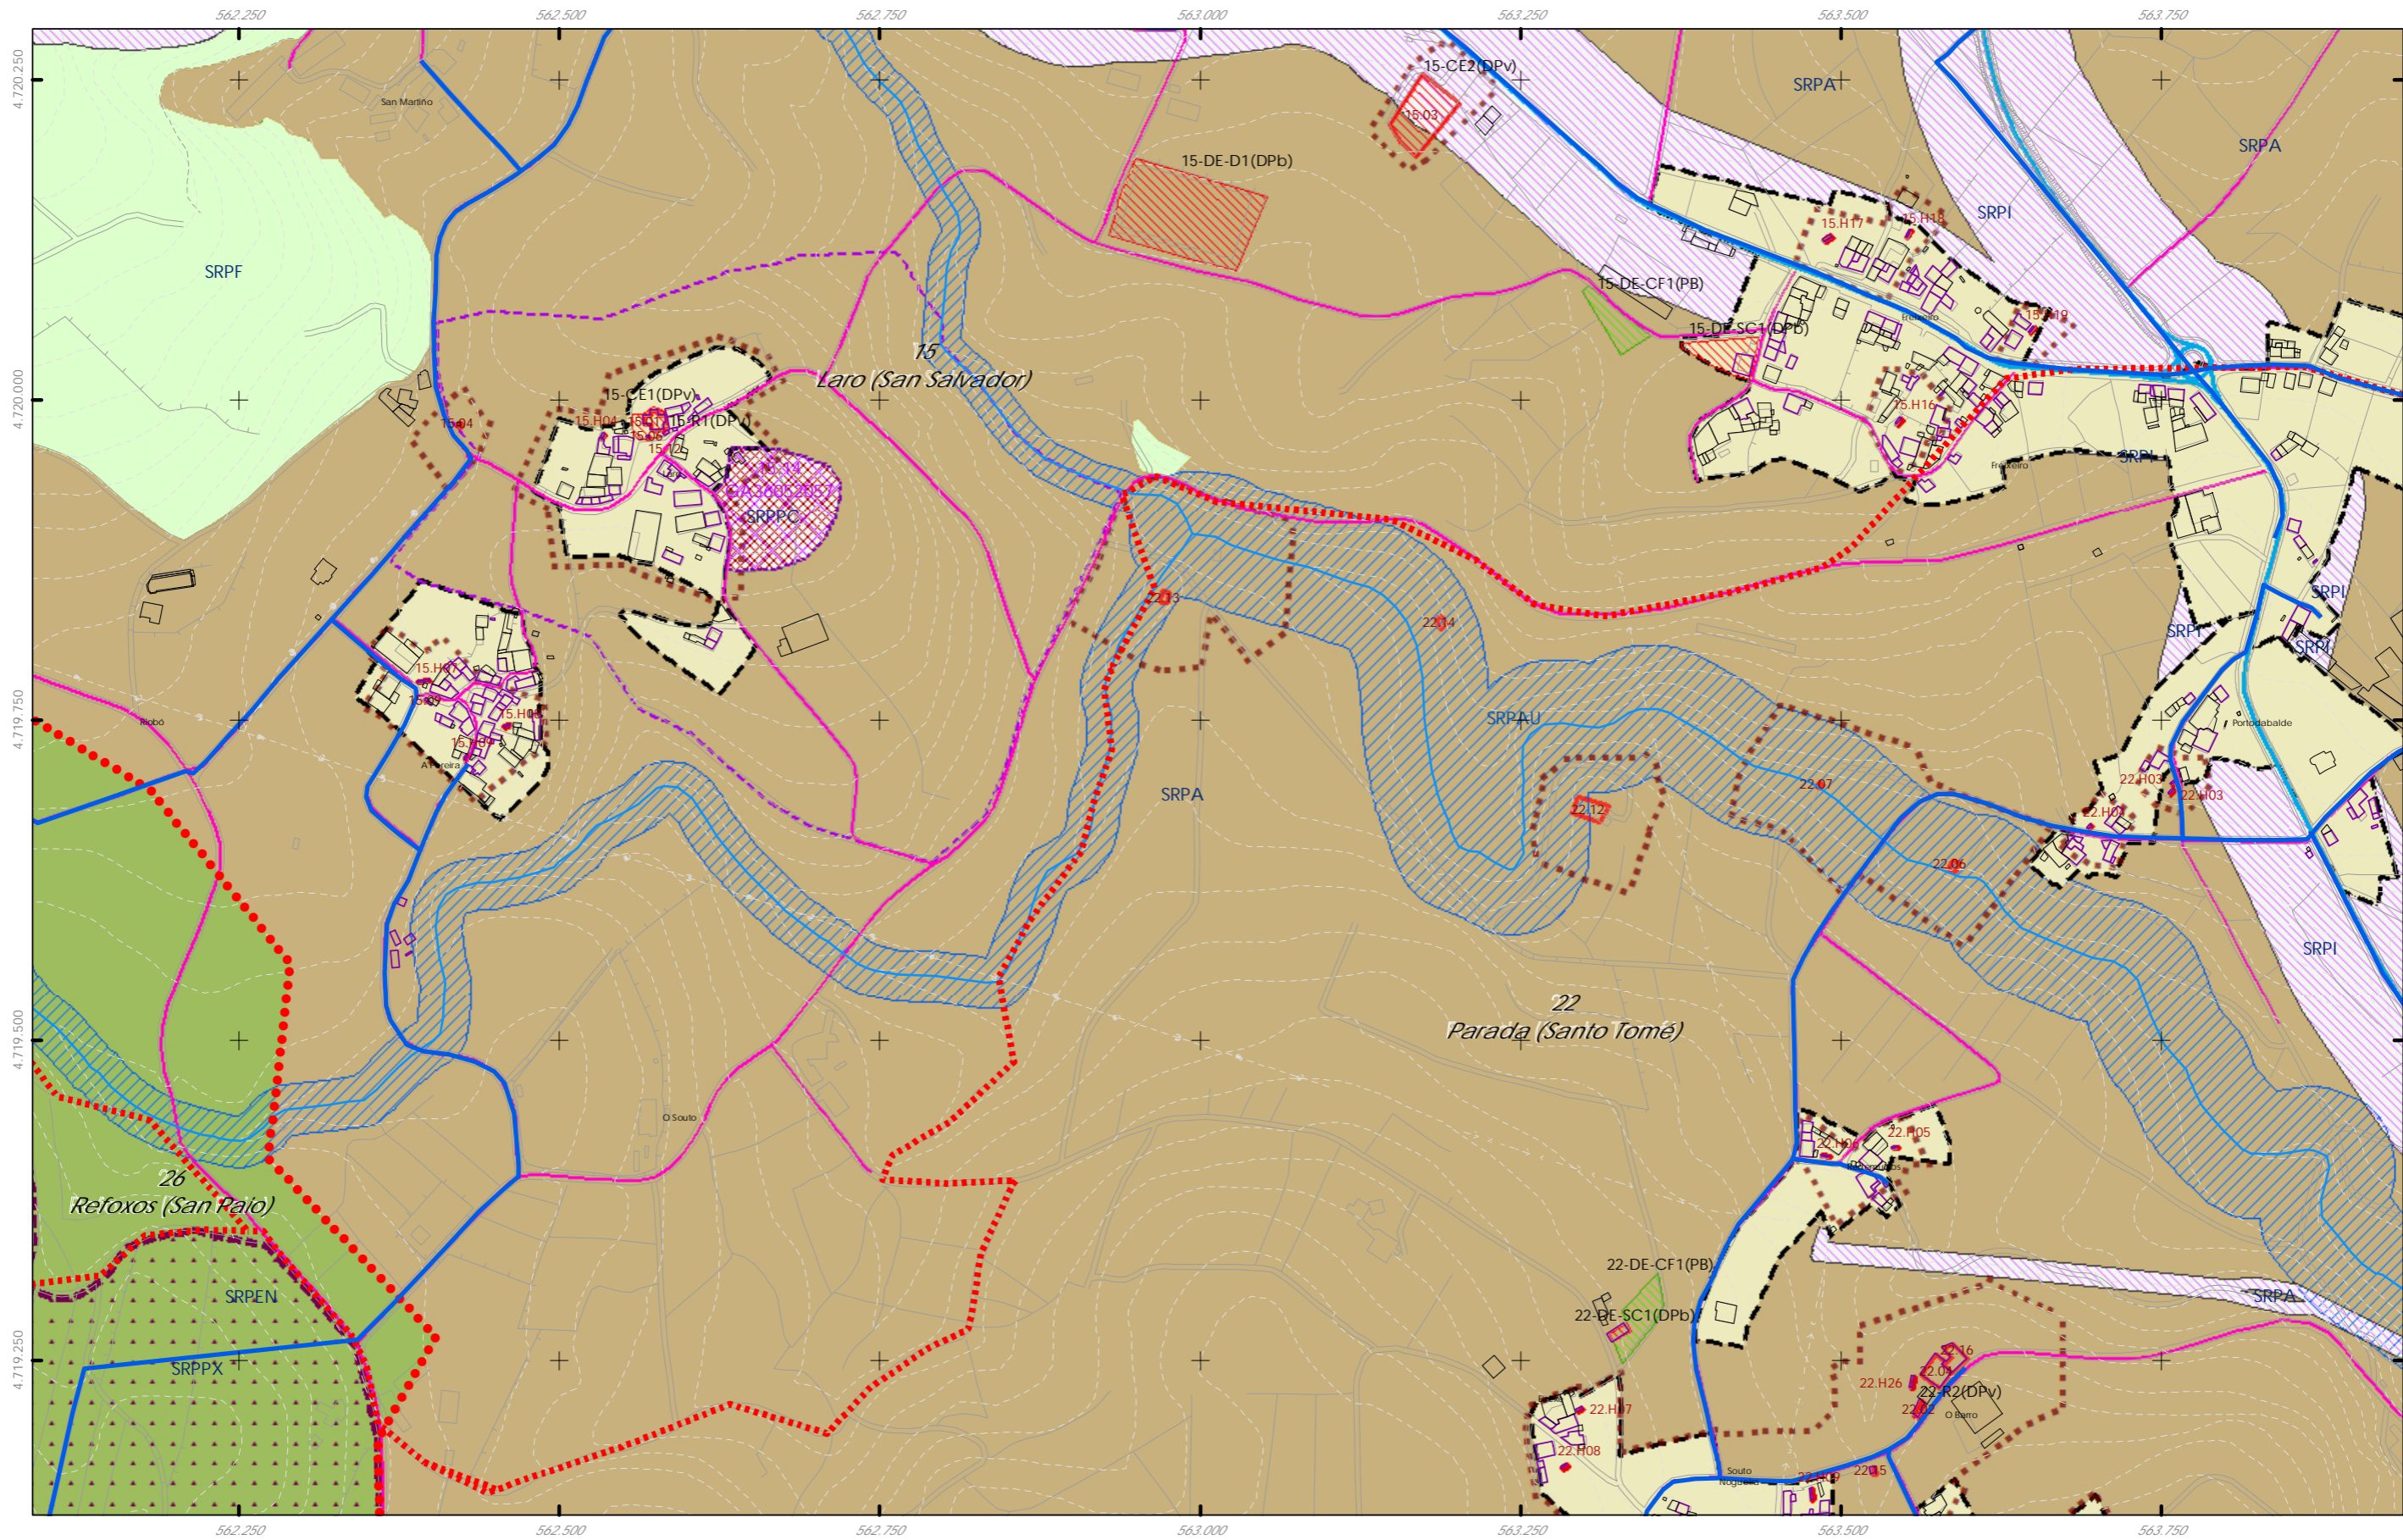


- Rede de abastecemento Elementos**
- Rede existente
 - Rede proposta
- Denominación**
- Bombeo
 - Captación
 - Depósito
 - ETAP

Fuente de datos / Fuente de datos:
 - Elaboração propia / Concello de Silleda
 - Elaboração propia / Concello de Silleda

LEENDA DE ORDENACIÓN VER PLANOS V.01

 GRÁFICO DE FOLLAS GRÁFICO DE HOJAS 28 de 32	 Concello de SILLEDIA	CONCELLO DE SILLEDIA (PONTEVEDRA) AYUNTAMIENTO DE SILLEDIA (PONTEVEDRA) PLAN XERAL DE ORDENACIÓN MUNICIPAL PLAN GENERAL DE ORDENACIÓN MUNICIPAL Alfonso Botana S.L. Aprobación Definitiva IV. PLANOS DE INFORMACIÓN IV. PLANOS DE INFORMACIÓN V.02 SERVICIOS URBANÍSTICOS I: ABASTECIMIENTO MUNICIPAL V.02 SERVICIOS URBANÍSTICOS I: ABASTECIMIENTO MUNICIPAL
36052_PXOM_202303_AD Marzo 2023 ETRS 89 29N EPSG: 28829	1:5.000 	

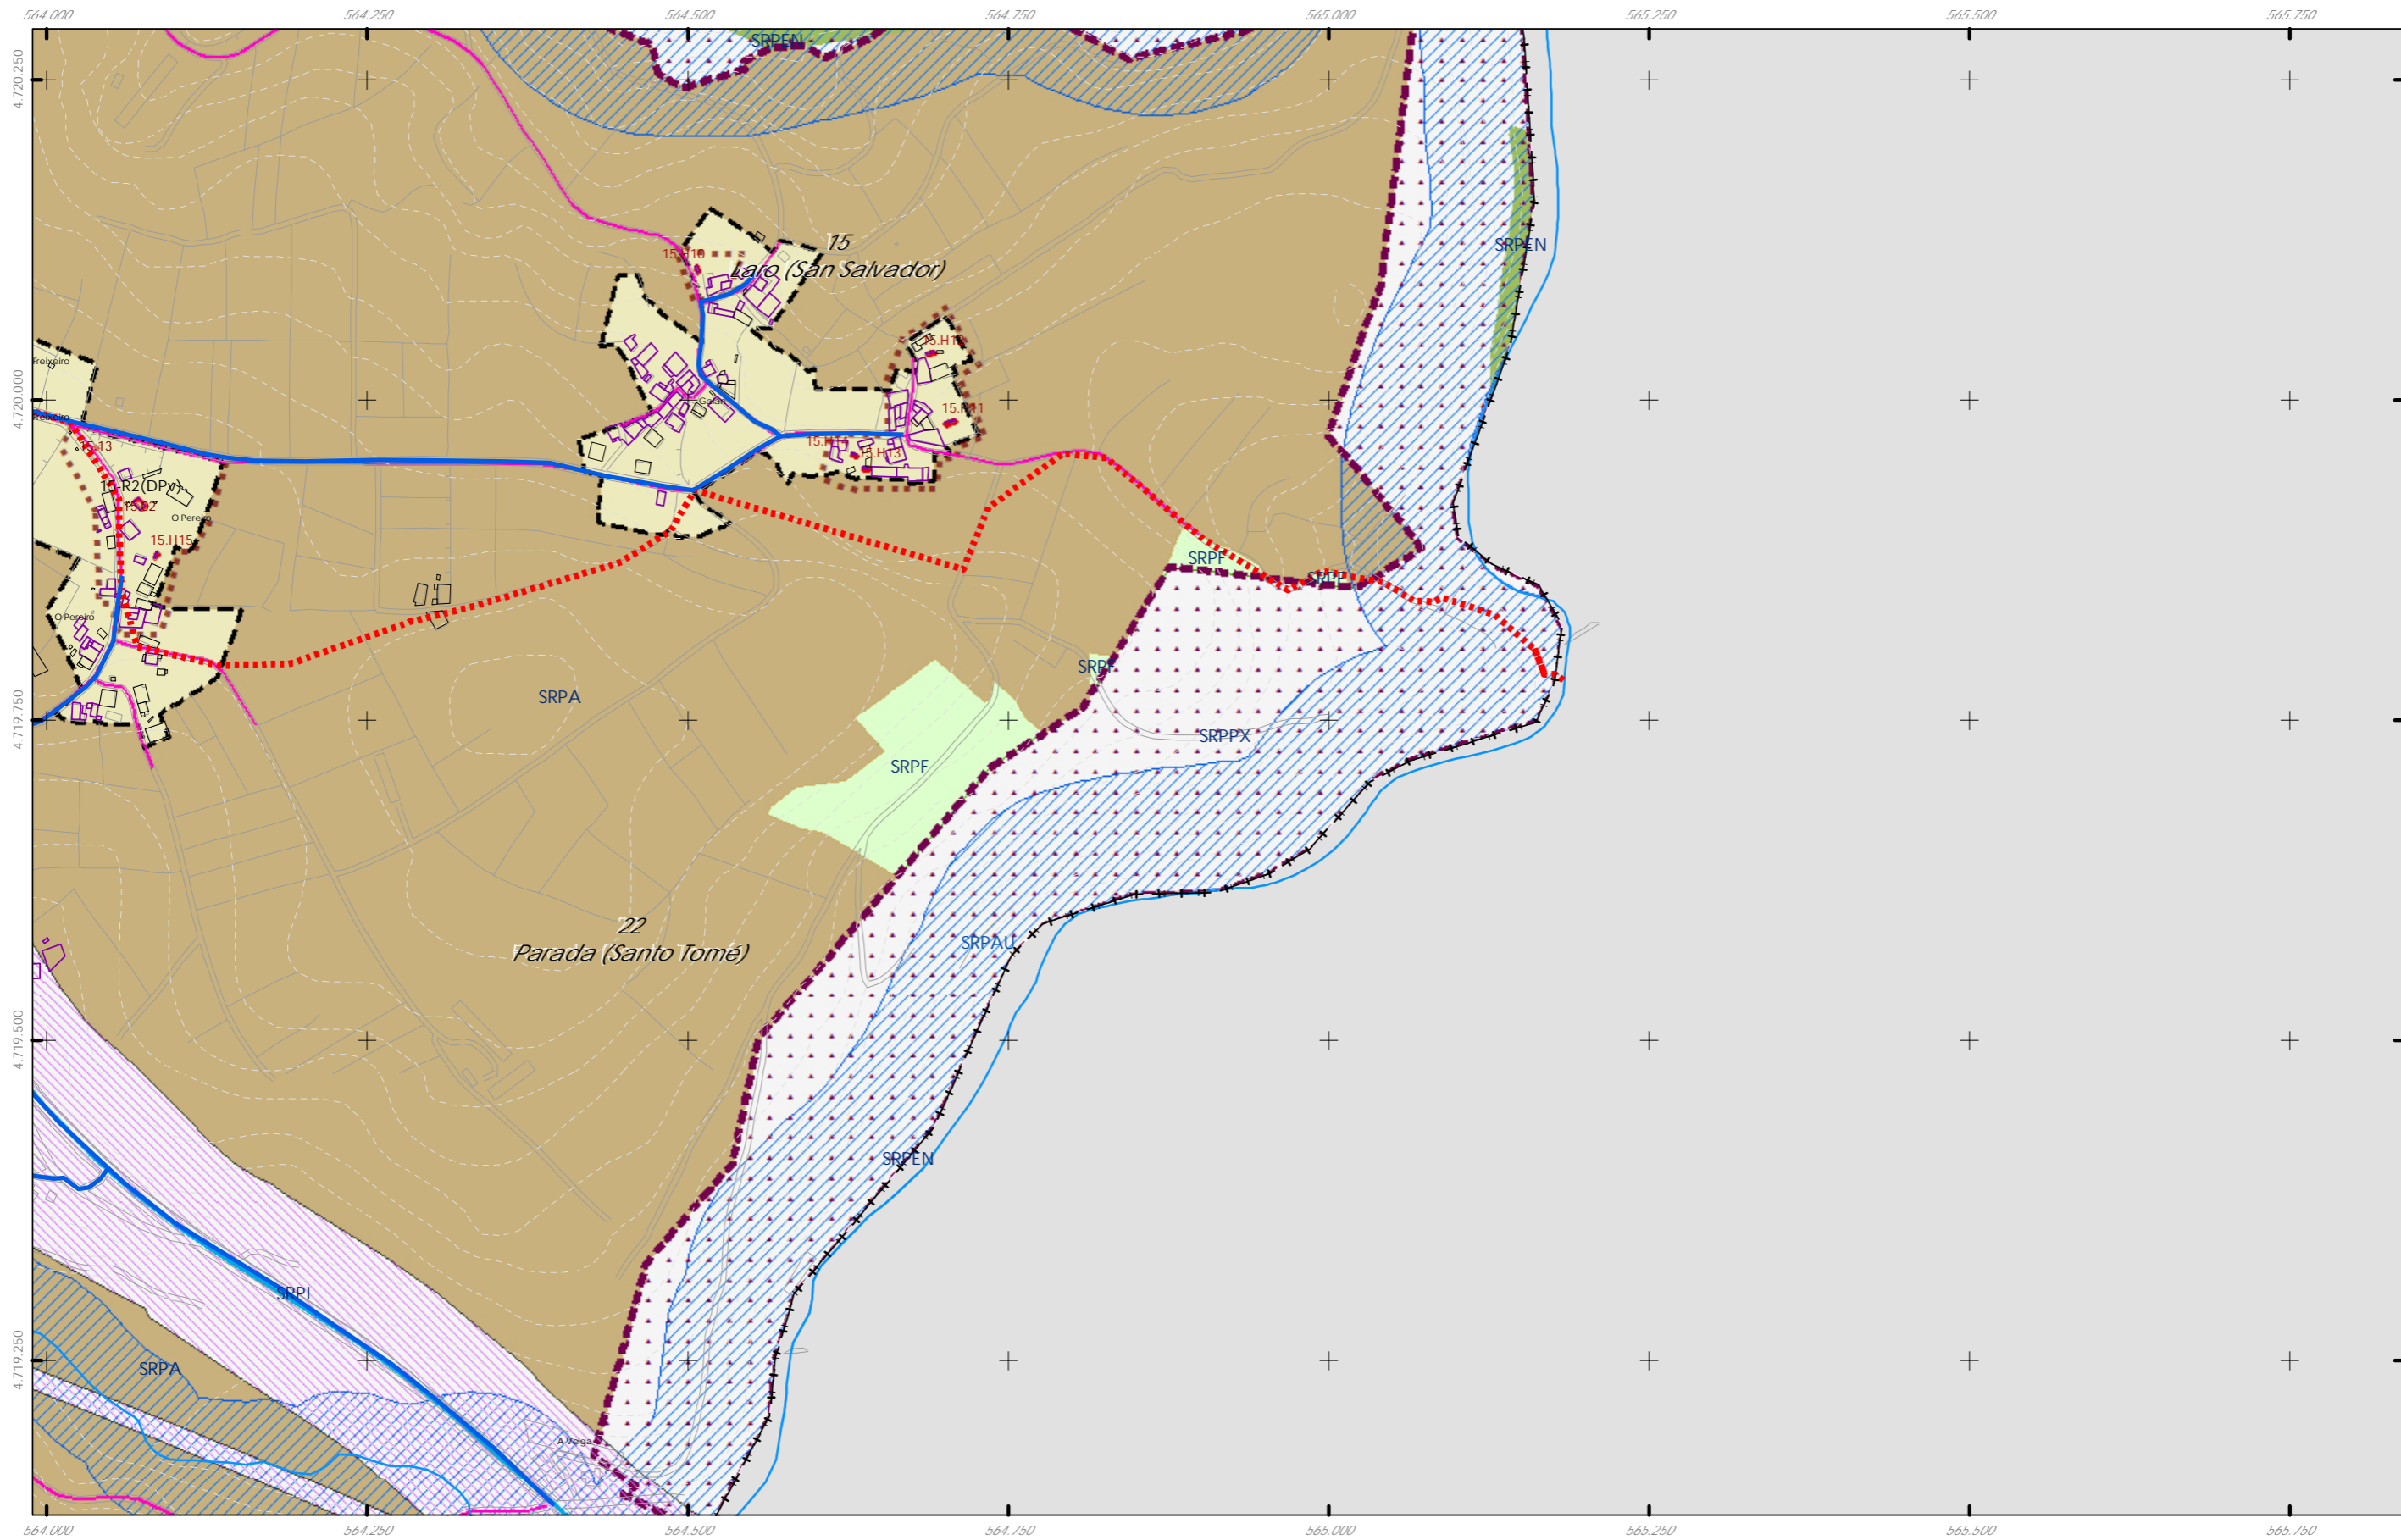


- Rede de abastecemento Elementos**
- Rede existente
 - - - Rede proposta
- Denominación**
- Bombeo
 - └┘ Captación
 - Depósito
 - P ETAP

Fuente de datos / Fuente de datos:
 - Elaboração propia / Concello de Silleda
 - Elaboração propia / Concello de Silleda

LEENDA DE ORDENACIÓN VER PLANOS V.01

 GRÁFICO DE FOLLAS GRÁFICO DE HOJAS 29 de 32	 Concello de SILLEDA	CONCELLO DE SILLEDA (PONTEVEDRA) AYUNTAMIENTO DE SILLEDA (PONTEVEDRA) PLAN XERAL DE ORDENACIÓN MUNICIPAL PLAN GENERAL DE ORDENACIÓN MUNICIPAL
	ALFONSO BOTANA S.L. Aprobación Definitiva	IV. PLANOS DE INFORMACIÓN IV. PLANOS DE INFORMACIÓN V.02 SERVIZOS URBANÍSTICOS I: ABASTECIMENTO MUNICIPAL V.02 SERVIZOS URBANÍSTICOS I: ABASTECIMENTO MUNICIPAL
36052_PXOM_202303_AD Marzo 2023 ETRS 89 29N EPSG: 28829	1:5.000 	0 50 100 200 Metros

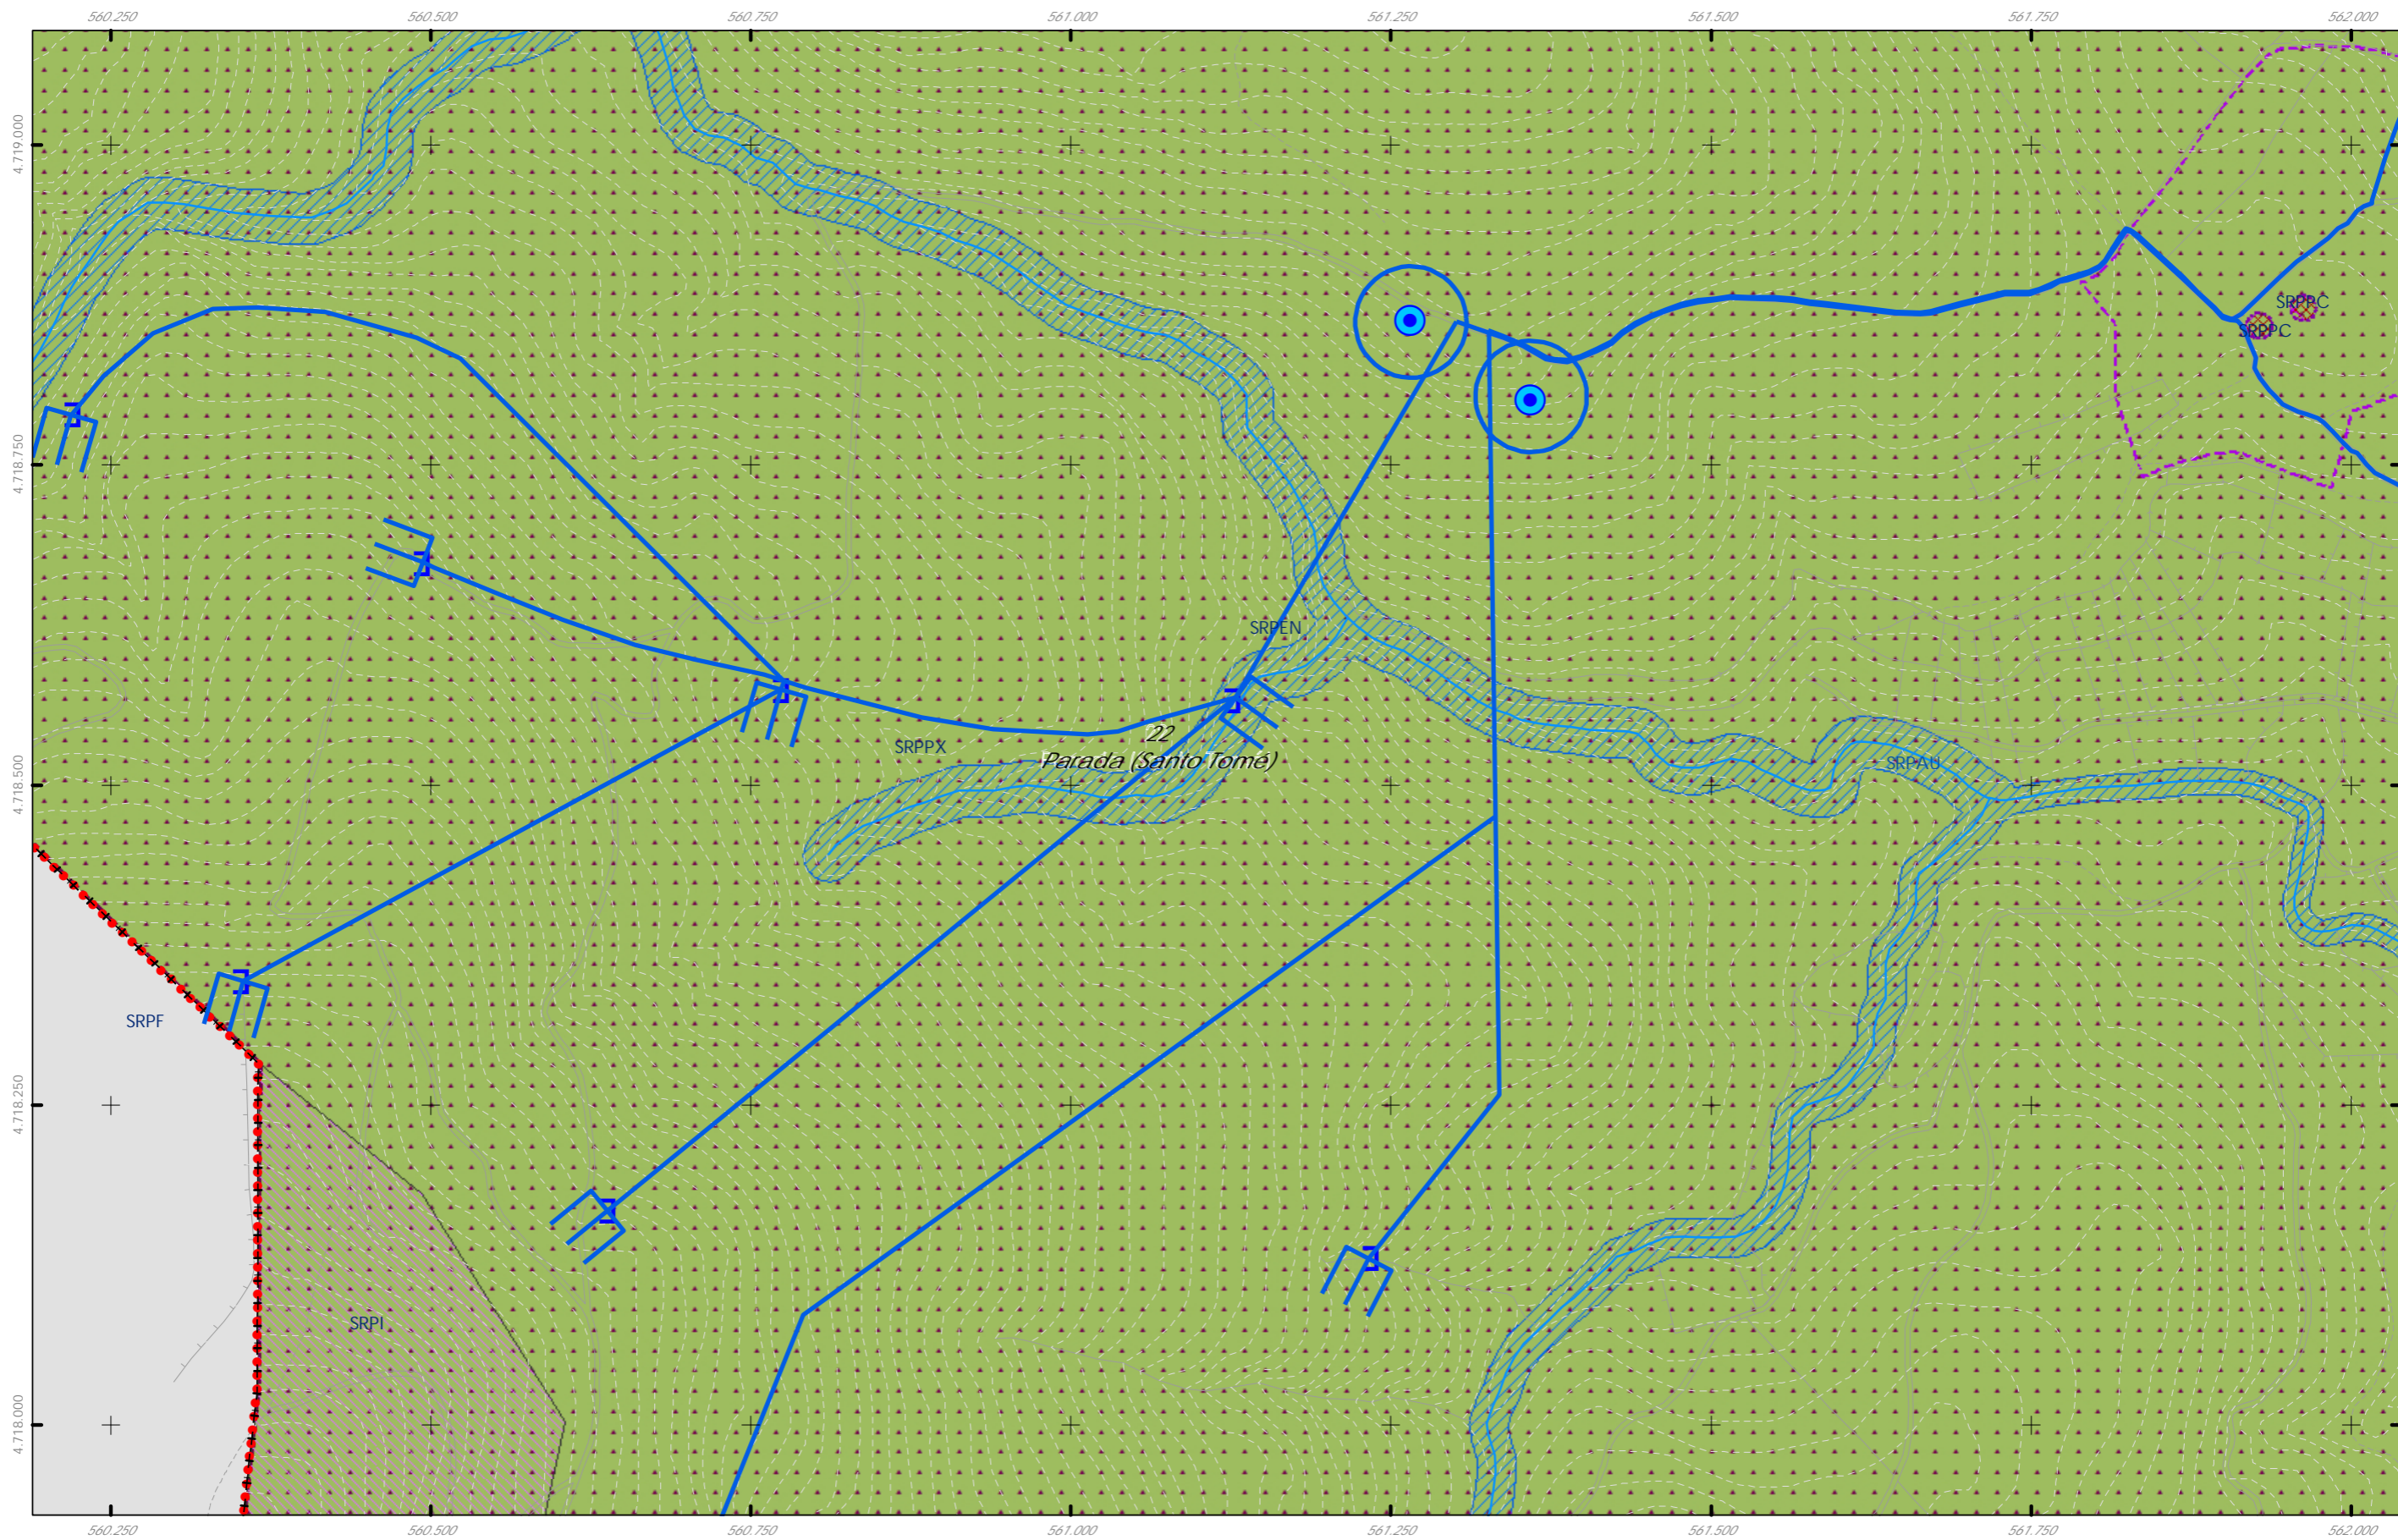


- Rede de abastecemento Elementos**
- Rede existente
 - Rede proposta
- Denominación**
- Bombeo
 - ┌ Captación
 - Depósito
 - P ETAP

Fuente de datos / Fuente de datos:
- Elaboração propia / Concello de Silleda
- Elaboração propia / Concello de Silleda

LEENDA DE ORDENACIÓN VER PLANOS V.01

<p>GRÁFICO DE FOLLAS GRÁFICO DE HOJAS</p>	<p>Concello de SILLEDA</p>	<p>CONCELLO DE SILLEDA (PONTEVEDRA)</p> <p>AYUNTAMIENTO DE SILLEDA (PONTEVEDRA)</p> <p>PLAN XERAL DE ORDENACIÓN MUNICIPAL</p> <p>PLAN GENERAL DE ORDENACIÓN MUNICIPAL</p>
	<p>ALFONSO BOTANA S.L.</p> <p>Aprobación Definitiva</p>	<p>IV. PLANOS DE INFORMACIÓN</p> <p>IV. PLANOS DE INFORMACIÓN</p>
<p>36052_PXOM_202303_AD</p> <p>Marzo 2023</p> <p>1:5.000</p>	<p>ETRS 89 29N</p> <p>EPSG: 25829</p>	<p>V.02 SERVIZOS URBANÍSTICOS I: ABASTECIMENTO MUNICIPAL</p> <p>V.02 SERVIZOS URBANÍSTICOS I: ABASTECIMENTO MUNICIPAL</p>
<p>30 de 32</p>	<p>0 50 100 200 Metros</p>	

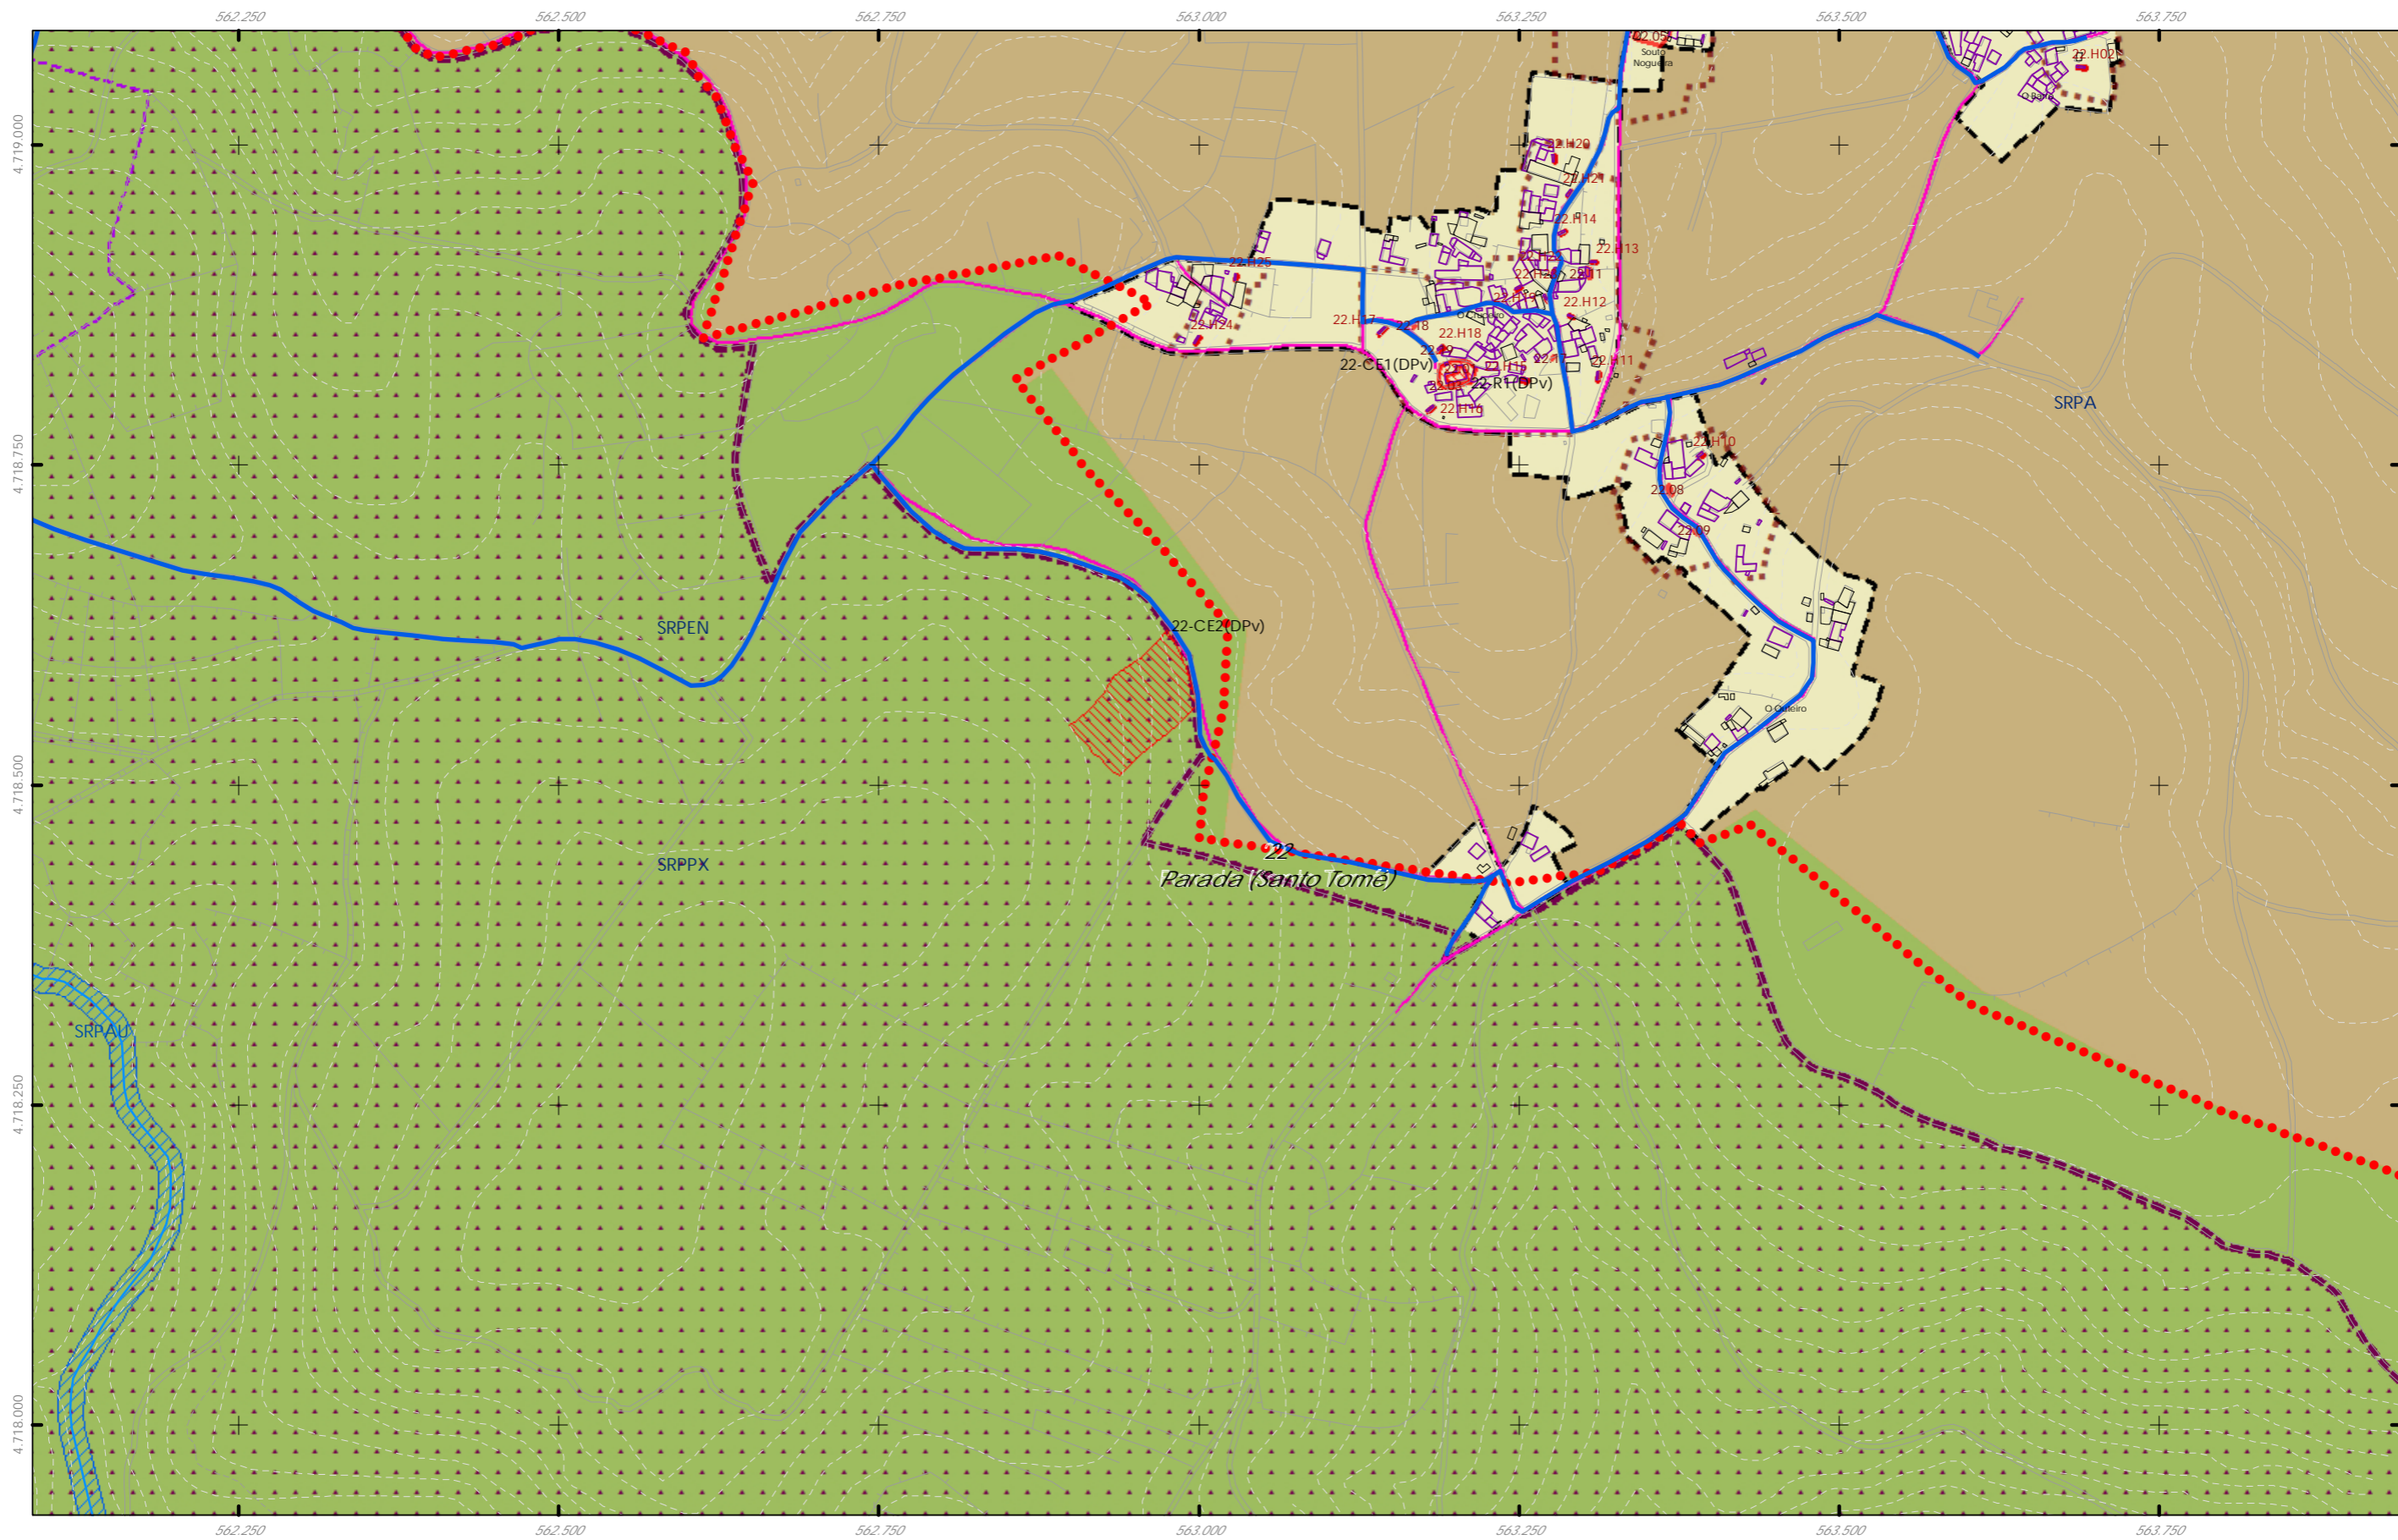

- Rede de abastecemento Elementos**
- Rede existente
 - Rede proposta
- Denominación**
- Bombeo
 - └┘ Captación
 - Depósito
 - P ETAP

Fuente de datos / Fuente de datos:
- Elaboração propia / Concello de Silleda
- Elaboração propia / Concello de Silleda

LEENDA DE ORDENACIÓN VER PLANOS V.01

 GRÁFICO DE FOLLAS GRÁFICO DE HOJAS 31 de 32	 Concello de SILLEDA	CONCELLO DE SILLEDA (PONTEVEDRA) <small>AYUNTAMIENTO DE SILLEDA (PONTEVEDRA)</small> PLAN XERAL DE ORDENACIÓN MUNICIPAL <small>PLAN GENERAL DE ORDENACIÓN MUNICIPAL</small>
	ALFONSO BOTANA S.L. <small>PROFESORES DE ARQUITECTURA Y URBANISMO</small>	Aprobación Definitiva IV. PLANOS DE INFORMACIÓN <small>IV. PLANOS DE INFORMACIÓN</small> V.02 SERVICIOS URBANÍSTICOS I: ABASTECIMIENTO MUNICIPAL <small>V.02 SERVICIOS URBANÍSTICOS I: ABASTECIMIENTO MUNICIPAL</small>
Marzo 2023 <small>Marzo 2023</small>	ETRS 89 29N EPSG: 28829	1:5.000



- Rede de abastecemento Elementos
- Rede existente
 - - - Rede proposta
- Denominación
- Bombeo
 - Captación
 - Depósito
 - ETAP

Fuente de datos / Fuente de datos:
 - Elaboración propia / Concello de Silleda
 - Elaboración propia / Concello de Silleda

LEENDA DE ORDENACIÓN VER PLANOS V.01

 GRÁFICO DE FOLLAS GRÁFICO DE HOJAS 32 de 32	Concello de SILLEDA ALFONSO BOTANA S.L. <small>INGENIEROS DE ARQUITECTURA</small>	CONCELLO DE SILLEDA (PONTEVEDRA) <small>AYUNTAMIENTO DE SILLEDA (PONTEVEDRA)</small> PLAN XERAL DE ORDENACIÓN MUNICIPAL <small>PLAN GENERAL DE ORDENACIÓN MUNICIPAL</small>
	36052_PXOM_202303_AD Marzo 2023 ETRS 89 29N EPSG: 28829	Aprobación Definitiva IV. PLANOS DE INFORMACIÓN <small>IV. PLANOS DE INFORMACIÓN</small> V.02 SERVICIOS URBANÍSTICOS I: ABASTECIMIENTO MUNICIPAL <small>V.02 SERVICIOS URBANÍSTICOS I: ABASTECIMIENTO MUNICIPAL</small>