

- Rede de saneamento Elementos
- REDE EXISTENTE
 - REDE PROXECTADA
 - Depuradora (EDAR)
 - Pozo de bombeo

Fuente de datos / Fuente de datos:
 - Elaboración propia / Concello de Silleda
 - Elaboración propia / Concello de Silleda

LEENDA DE ORDENACION VER PLANOS V.01

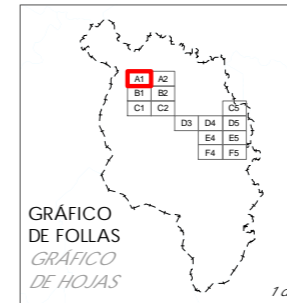


GRÁFICO DE FOLLAS
 GRÁFICO DE HOJAS
 1 de 14

Concello de SILLEDA

ALFONSO BOTANA


36052_PXOM_202303_AD
 Marzo 2023 ETRS 89 29N
 EPSG: 25829

CONCELLO DE SILLEDA (PONTEVEDRA)
 AYUNTAMIENTO DE SILLEDA (PONTEVEDRA)
 PLAN XERAL DE ORDENACIÓN MUNICIPAL
 PLAN GENERAL DE ORDENACIÓN MUNICIPAL

Alfonso Botana S.L.
 Aprobación Definitiva

V. PLANOS DE ORDENACIÓN
 V. PLANOS DE ORDENACIÓN
 V.03.SERVICIOS URBANÍSTICOS II: SANEAMIENTO MUNICIPAL
 V.03.SERVICIOS URBANÍSTICOS II: SANEAMIENTO MUNICIPAL


0 50 100 200 Metros

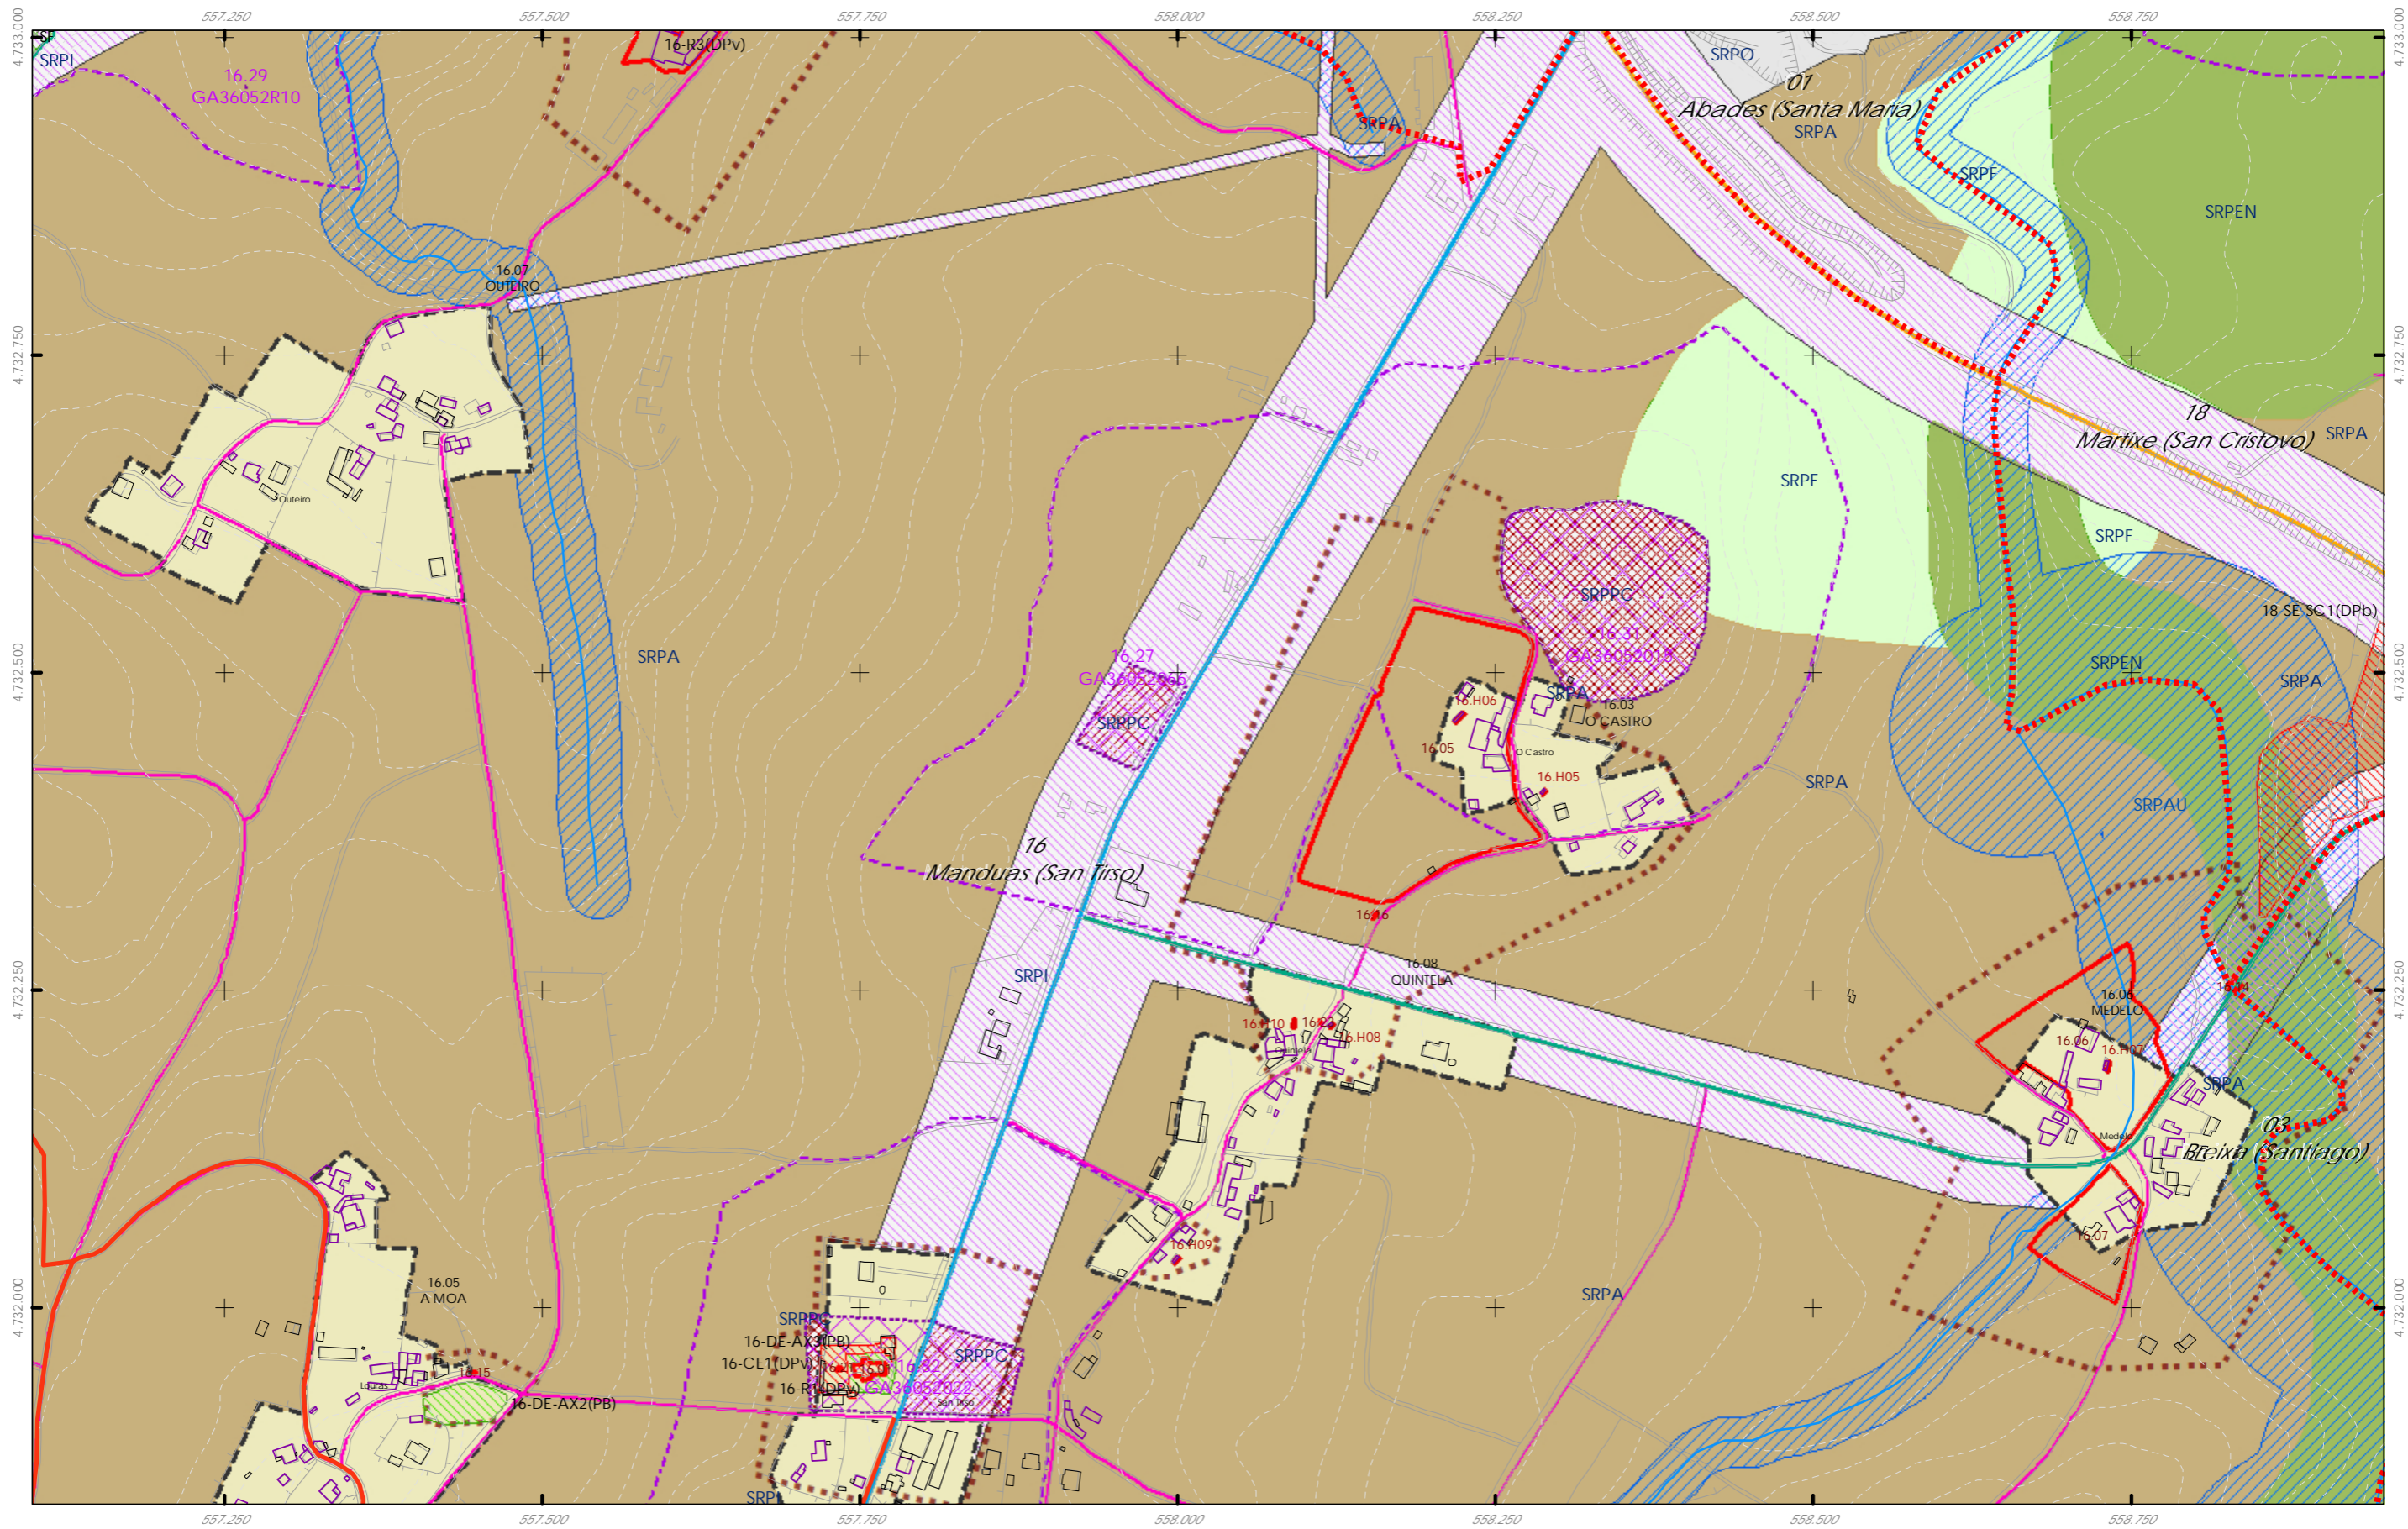
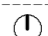



- Rede de saneamento Elementos
- REDE EXISTENTE
 - REDE PROXECTADA
 - Depuradora (EDAR)
 - Pozo de bombeo

Fuente de datos / Fuente de datos:
 - Elaboración propia / Concello de Silleda
 - Elaboración propia / Concello de Silleda

LEENDA DE ORDENACION VER PLANOS V.01

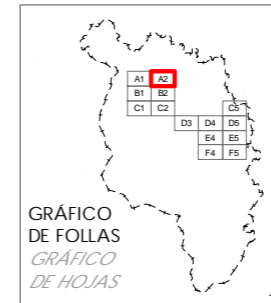

Concello de SILLEDA 	CONCELLO DE SILLEDA (PONTEVEDRA) AYUNTAMIENTO DE SILLEDA (PONTEVEDRA)
	PLAN XERAL DE ORDENACION MUNICIPAL PLAN GENERAL DE ORDENACION MUNICIPAL
ALFONSO BOTANA S.L. Aprobación Definitiva	V. PLANOS DE ORDENACION V. PLANOS DE ORDENACION
36052_PXOM_202303_AD Marzo 2023 ETRS 89 29N EPSG: 25829	V.03.SERVIZOS URBANISTICOS II: SANEAMIENTO MUNICIPAL V.03.SERVIZOS URBANISTICOS II: SANEAMIENTO MUNICIPAL
1:5.000	

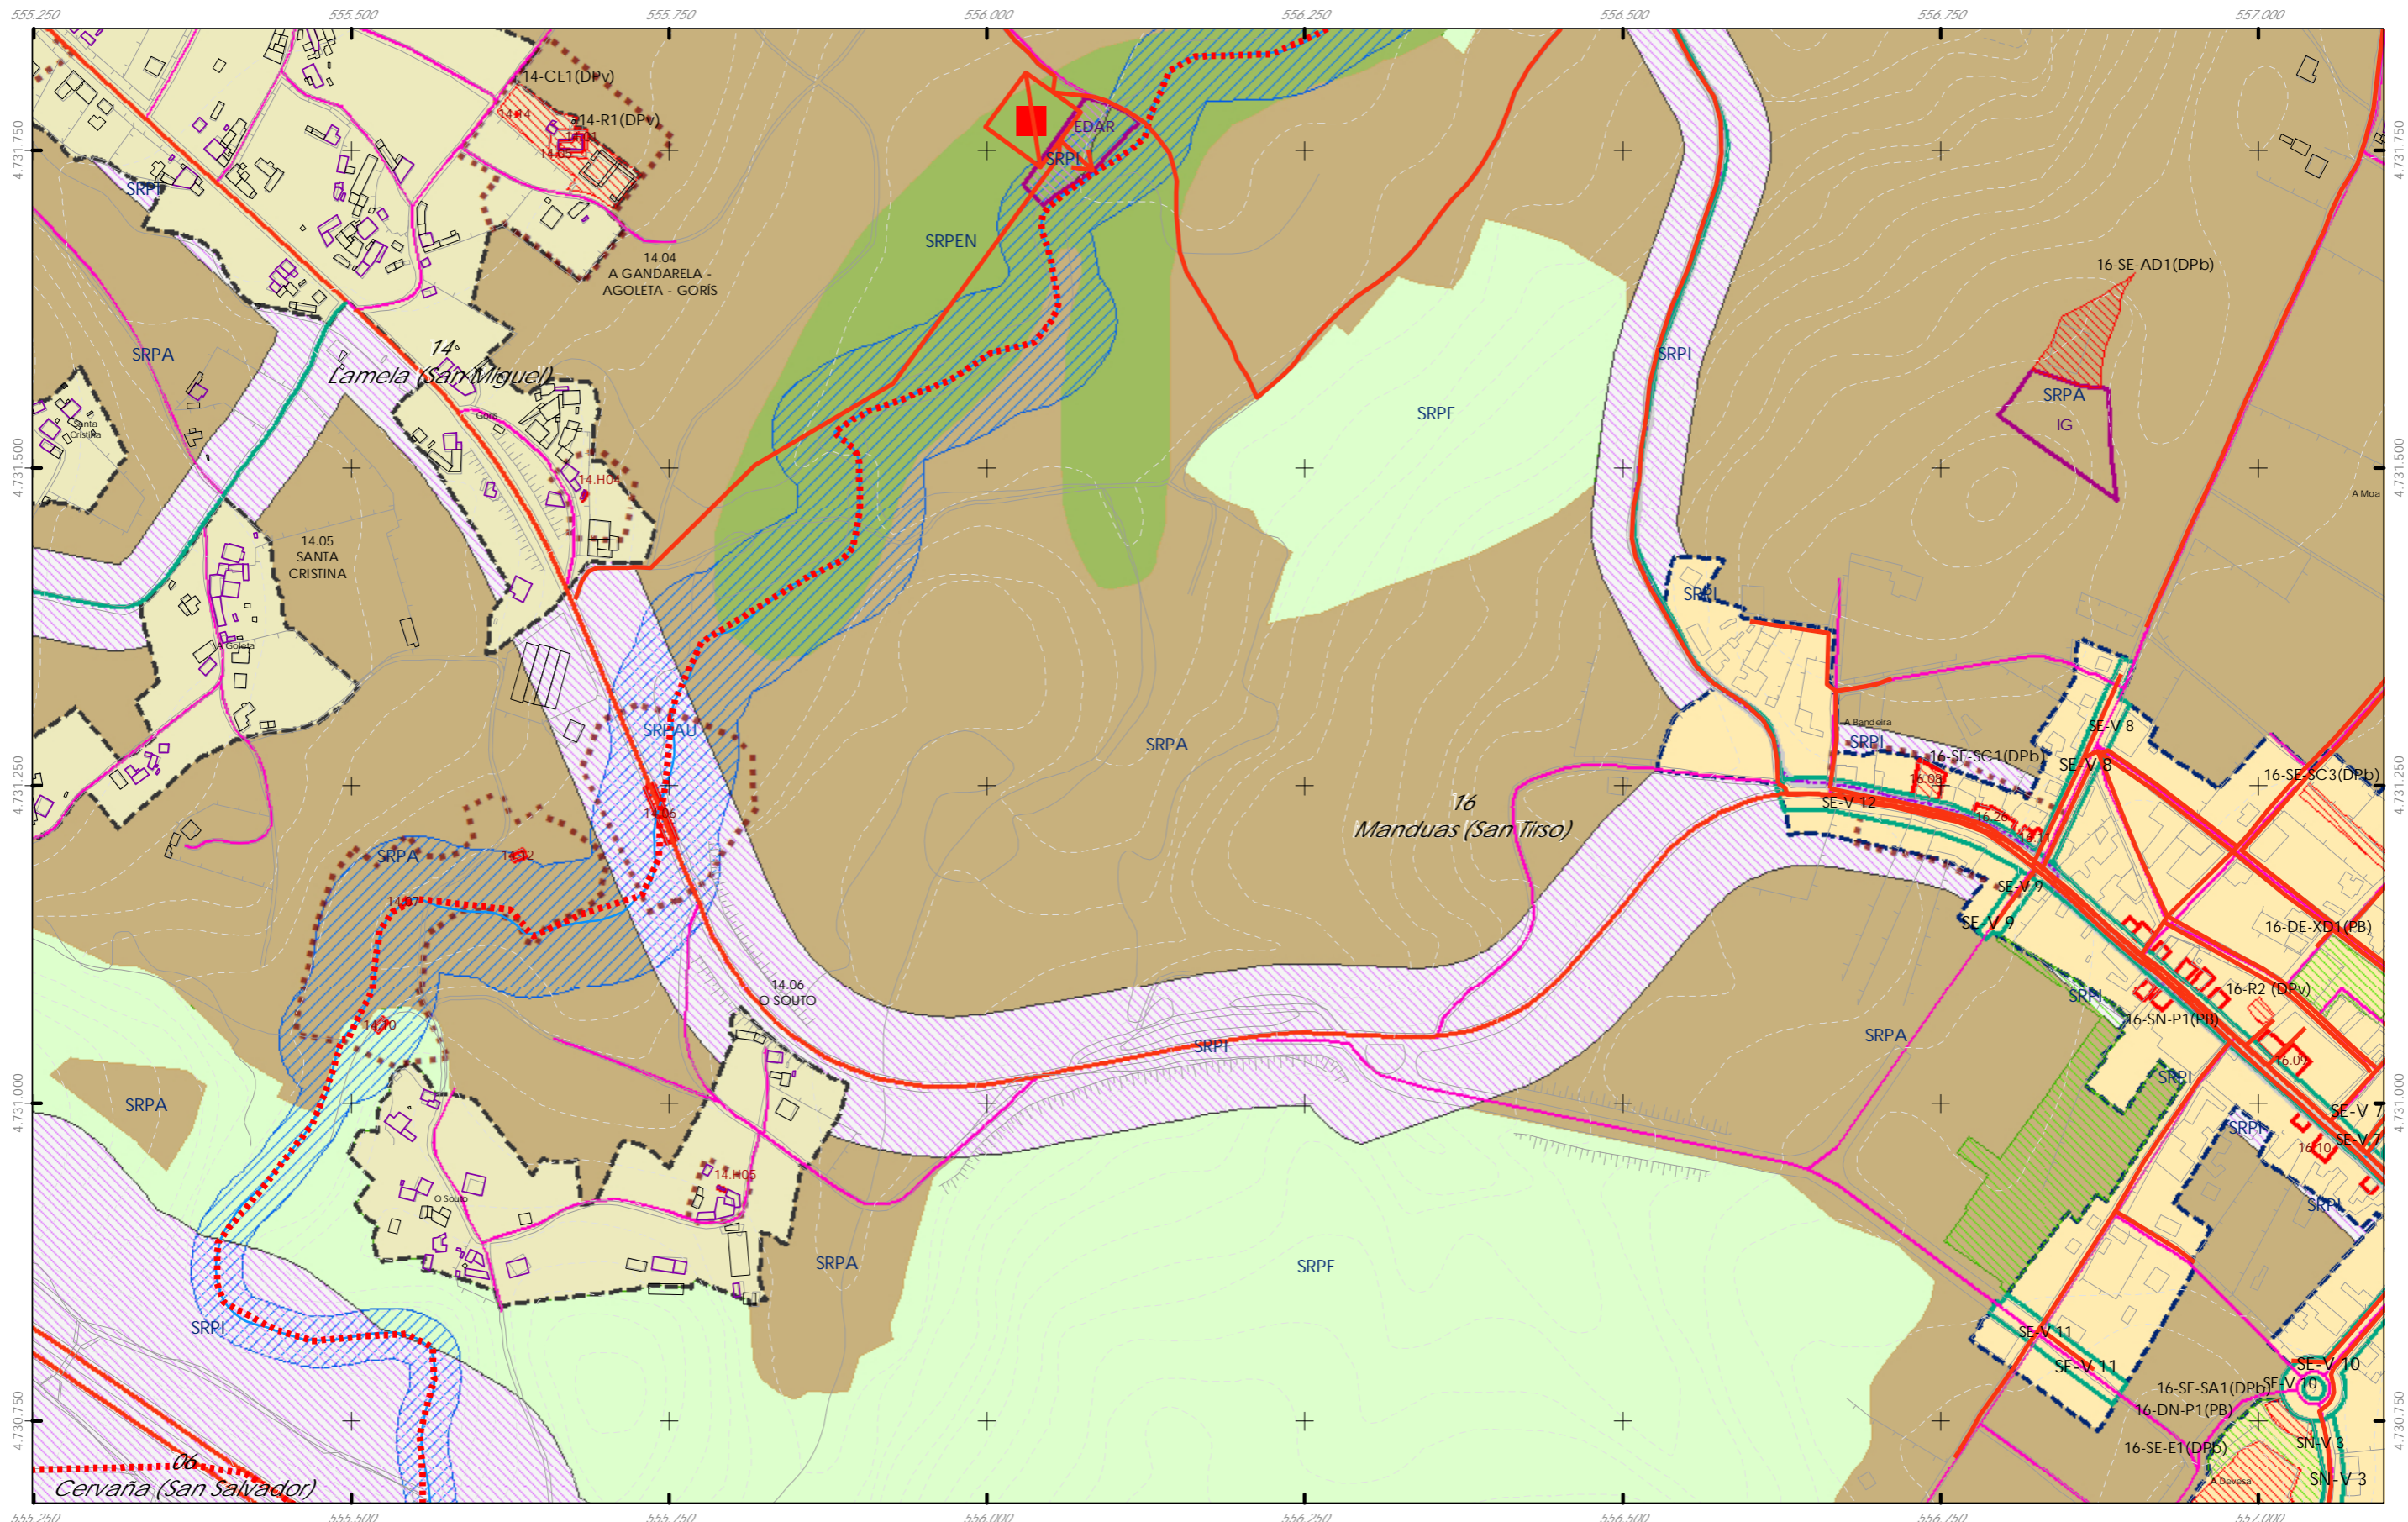


- Rede de saneamento Elementos
- REDE EXISTENTE
 - REDE PROXECTADA
 - Depuradora (EDAR)
 - Pozo de bombeo

Fuente de datos / Fuente de datos:
 - Elaboración propia / Concello de Silleda
 - Elaboración propia / Concello de Silleda

LEENDA DE ORDENACION VER PLANOS V.01


<p>GRÁFICO DE FOLLAS GRÁFICO DE HOJAS</p>	<p>Concello de SILLEDA</p>	<p>CONCELLO DE SILLEDA (PONTEVEDRA)</p> <p>AYUNTAMIENTO DE SILLEDA (PONTEVEDRA)</p> <p>PLAN XERAL DE ORDENACIÓN MUNICIPAL</p> <p>PLAN GENERAL DE ORDENACIÓN MUNICIPAL</p>
	<p>ALFONSO BOTANA</p> <p>INGENIERO EN PLANIFICACIÓN URBANÍSTICA</p>	<p>Alfonso Botana S.L.</p> <p>Aprobación Definitiva</p>
<p>36052_PXOM_202303_AD</p> <p>Marzo 2023</p>	<p>ETRS 89 29N</p> <p>EPSG: 28829</p>	<p>0 50 100 200 Metros</p>
<p>3 de 14</p>	<p>1:5.000</p>	<p>3 de 14</p>

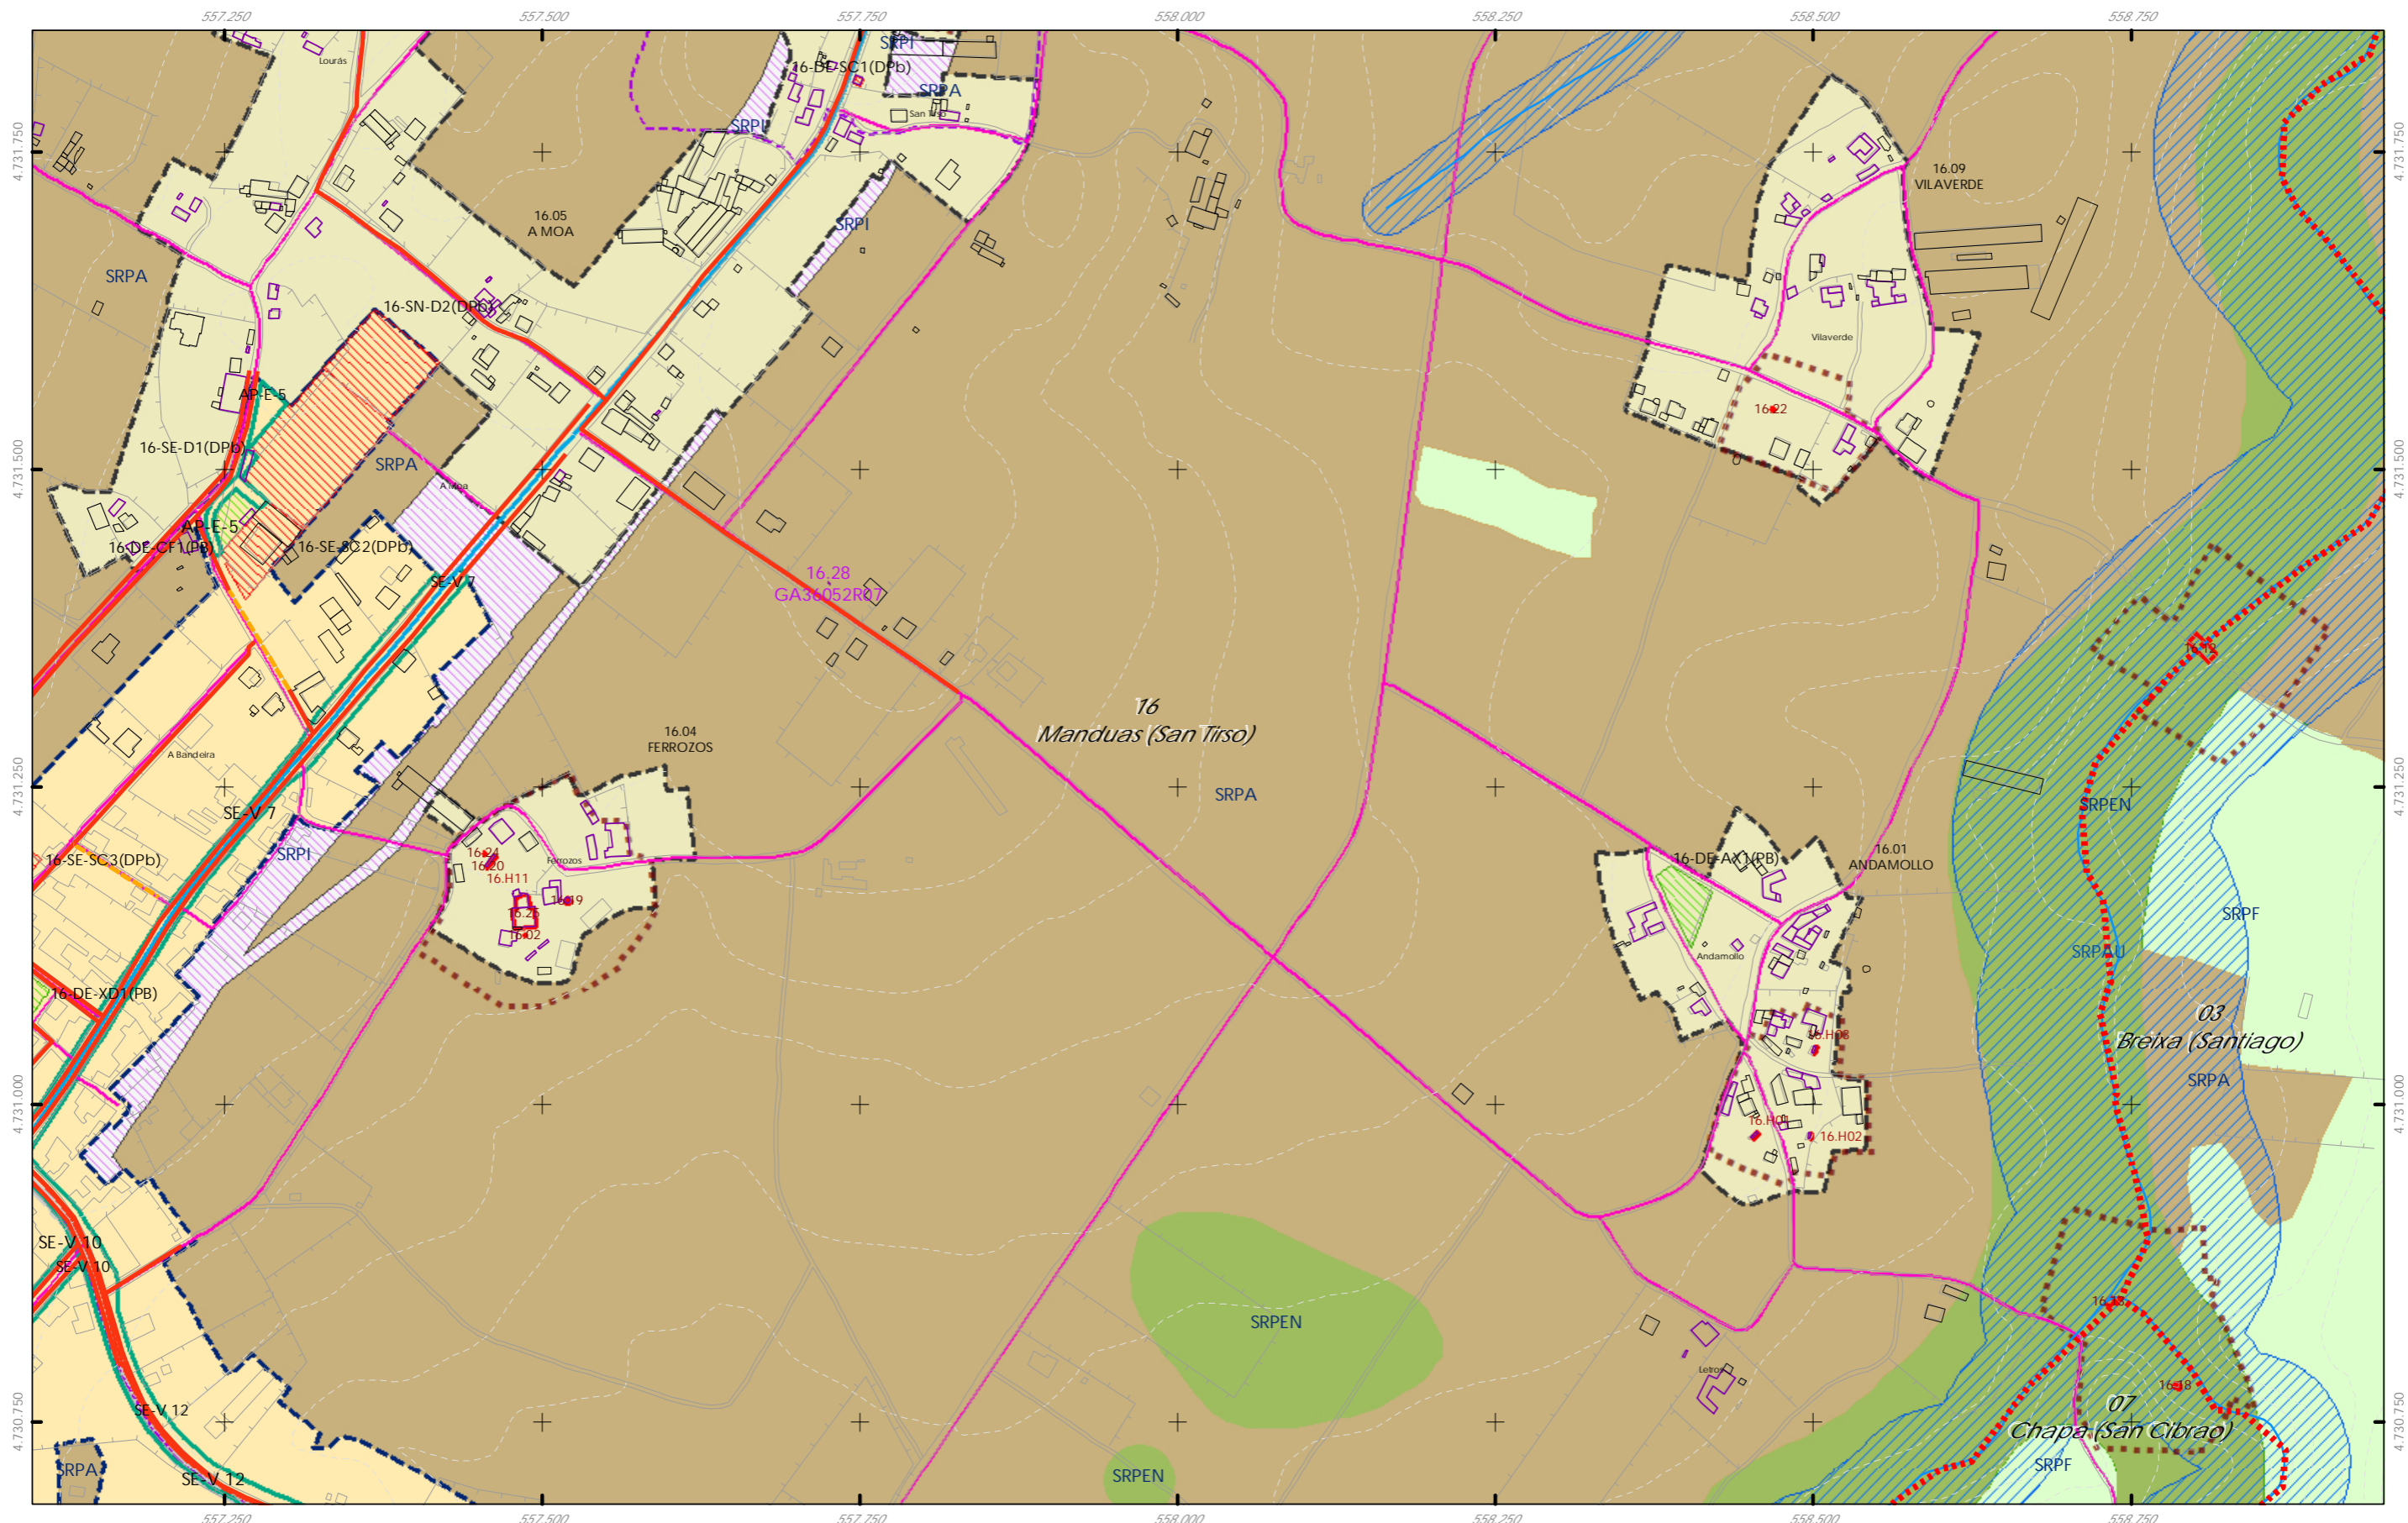
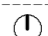



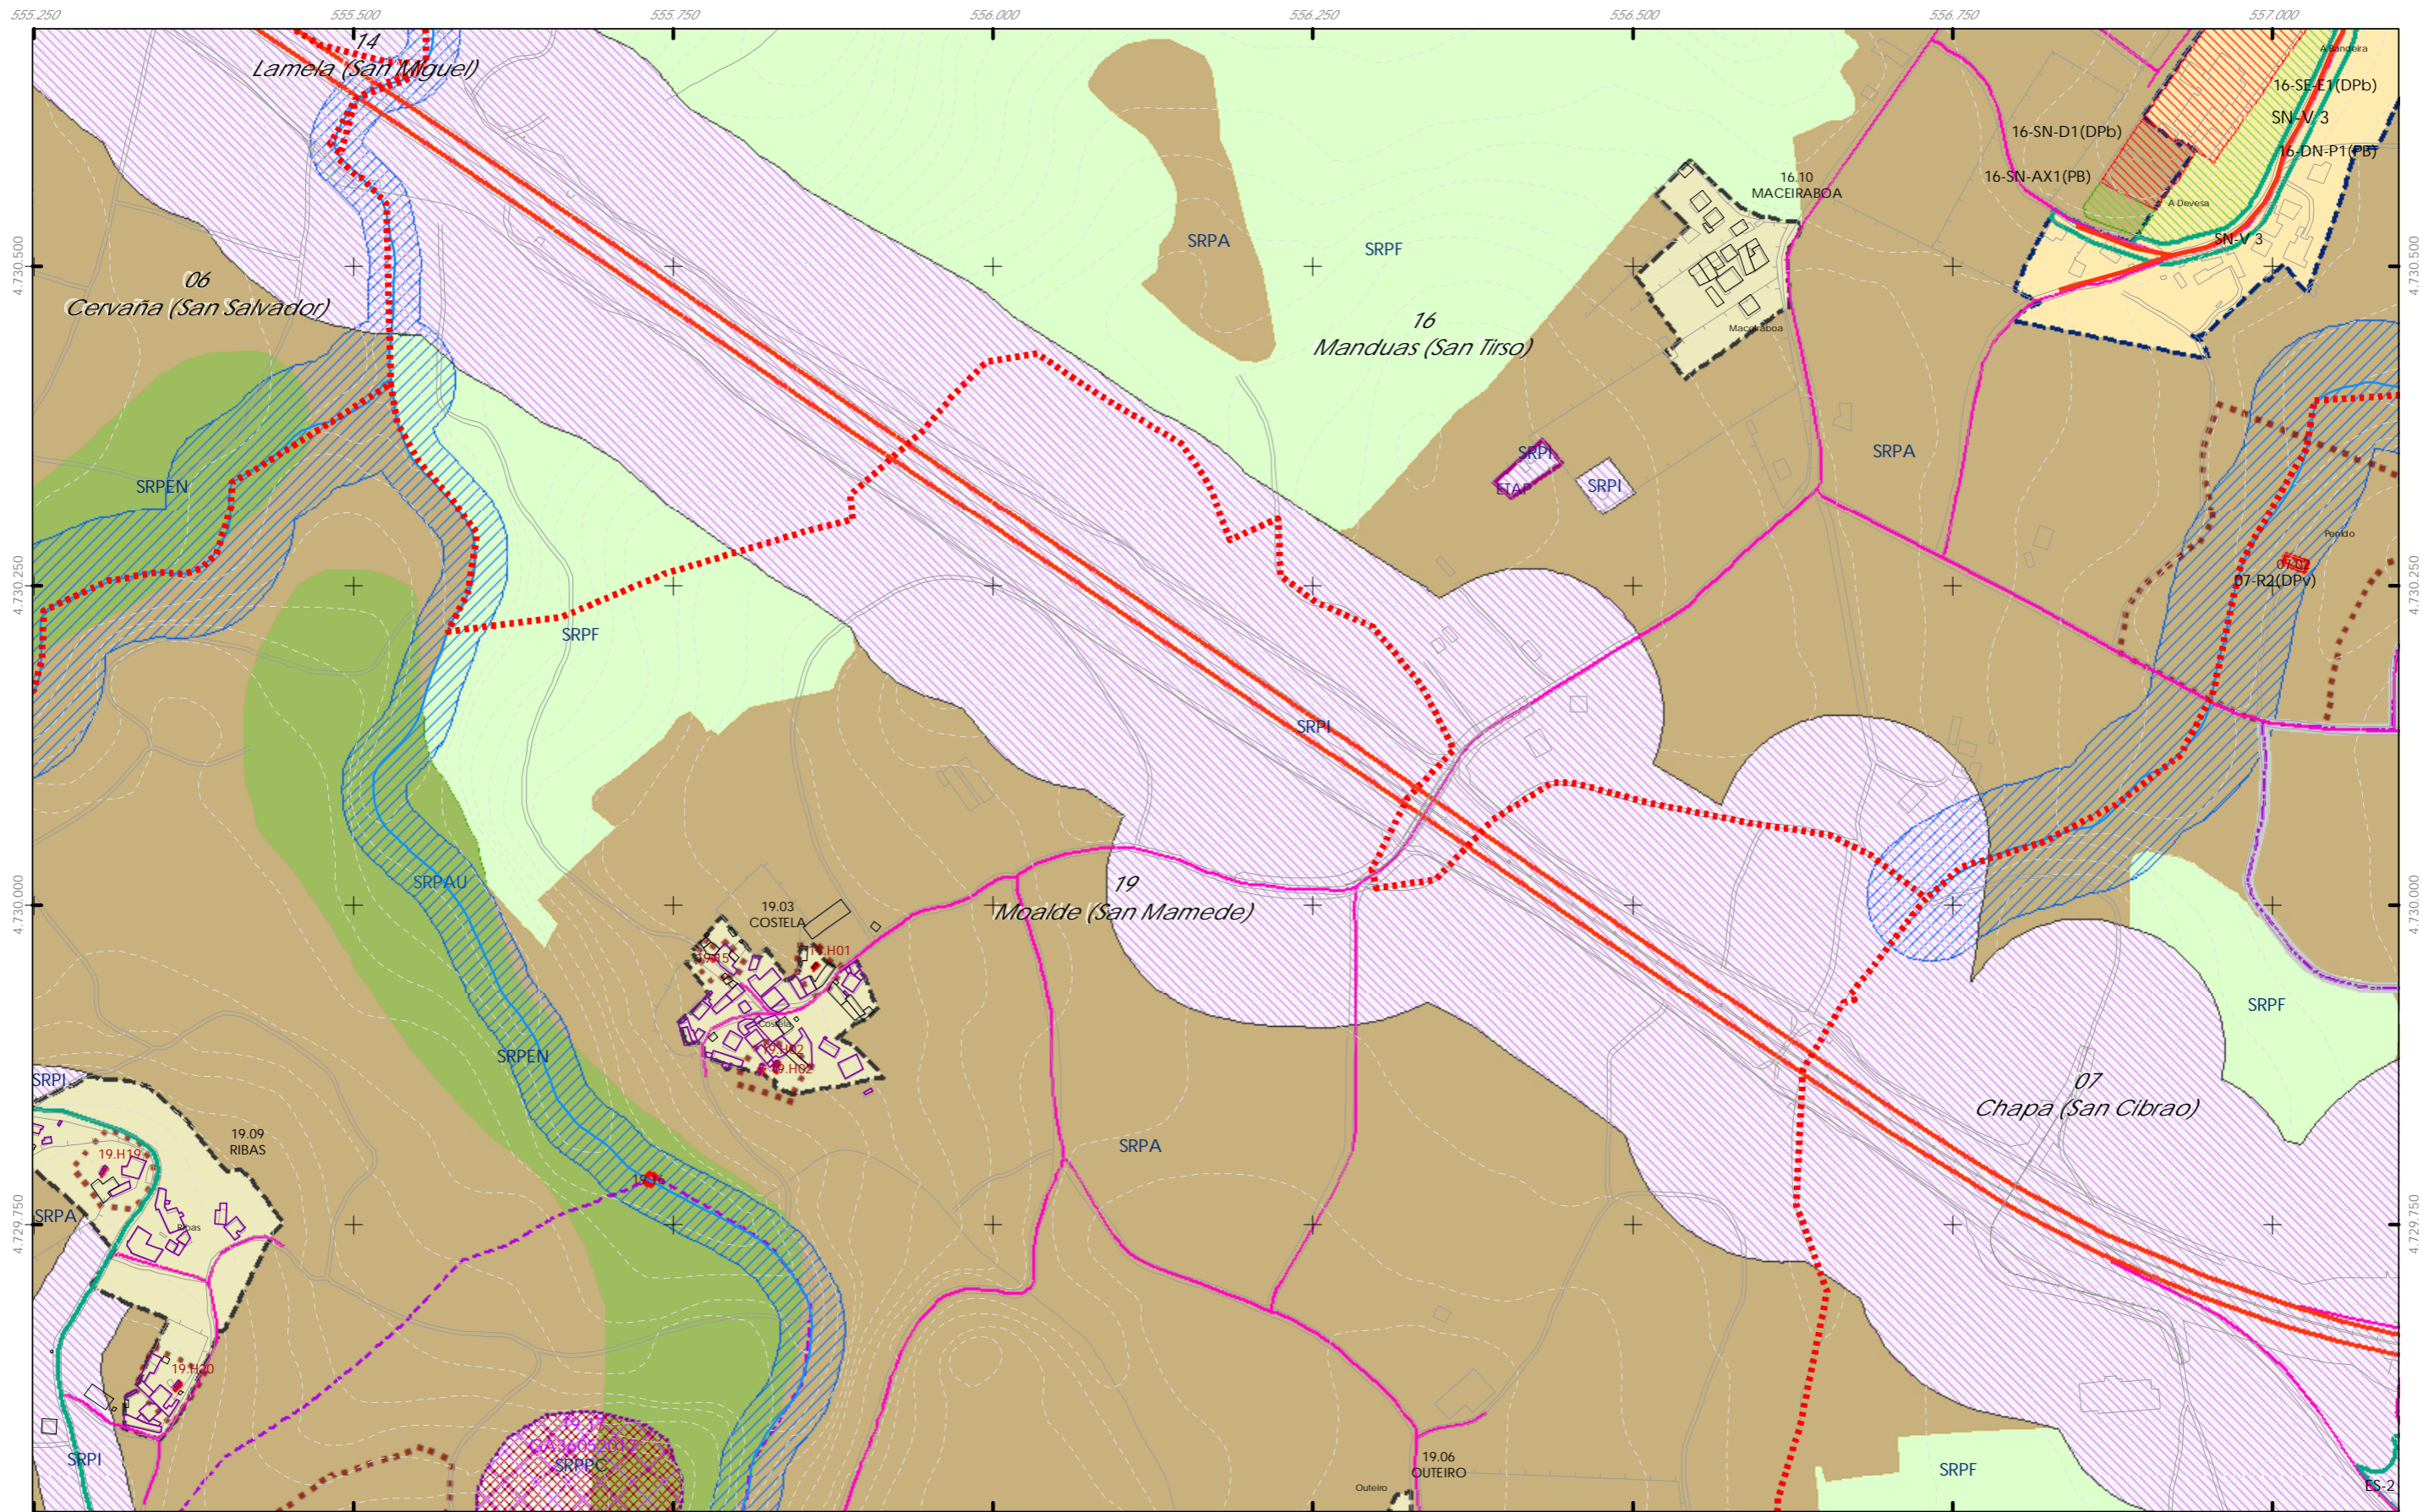
- Rede de saneamento Elementos
- REDE EXISTENTE
 - REDE PROXECTADA
 - Depuradora (EDAR)
 - Pozo de bombeo

Fuente de datos / Fuente de datos:
 - Elaboración propia / Concello de Silleda
 - Elaboración propia / Concello de Silleda

LEENDA DE ORDENACION VER PLANOS V.01

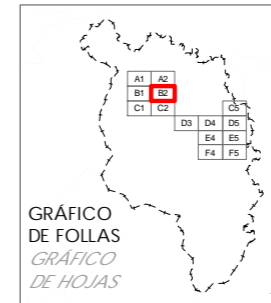

Concello de SILLEDIA 	CONCELLO DE SILLEDIA (PONTEVEDRA) AYUNTAMIENTO DE SILLEDIA (PONTEVEDRA)
	PLAN XERAL DE ORDENACION MUNICIPAL PLAN GENERAL DE ORDENACION MUNICIPAL
ALFONSO BOTANA S.L. Aprobación Definitiva	V. PLANOS DE ORDENACION V. PLANOS DE ORDENACION
36052_PXOM_202303_AD Marzo 2023 ETRS 89 29N EPSG: 28829	V.03.SERVIZOS URBANISTICOS II: SANEAMIENTO MUNICIPAL V.03.SERVIZOS URBANISTICOS II: SANEAMIENTO MUNICIPAL
1:5.000 	




- Rede de saneamento Elementos
- REDE EXISTENTE
 - - - REDE PROXECTADA
 - Depuradora (EDAR)
 - Pozo de bombeo

Fuente de datos / Fuente de datos:
 - Elaboración propia / Concello de Silleda
 - Elaboración propia / Concello de Silleda

LEENDA DE ORDENACION VER PLANOS V.01


<p>GRÁFICO DE FOLLAS GRÁFICO DE HOJAS</p> <p>5 de 14</p>	<p>Concello de SILLEDA</p>	<p>CONCELLO DE SILLEDA (PONTEVEDRA)</p> <p>AYUNTAMIENTO DE SILLEDA (PONTEVEDRA)</p> <p>PLAN XERAL DE ORDENACIÓN MUNICIPAL</p> <p>PLAN GENERAL DE ORDENACIÓN MUNICIPAL</p>
	<p>ALFONSO BOTANA S.L.</p> <p>Aprobación Definitiva</p> <p>V. PLANOS DE ORDENACIÓN</p> <p>V. PLANOS DE ORDENACIÓN</p> <p>V.03.SERVICIOS URBANÍSTICOS II: SANEAMIENTO MUNICIPAL</p> <p>V.03.SERVICIOS URBANÍSTICOS II: SANEAMIENTO MUNICIPAL</p>	<p>36052_PXOM_202303_AD</p> <p>Marzo 2023</p> <p>ETRS 89 29N</p> <p>EPSG: 25829</p> <p>1:5.000</p>

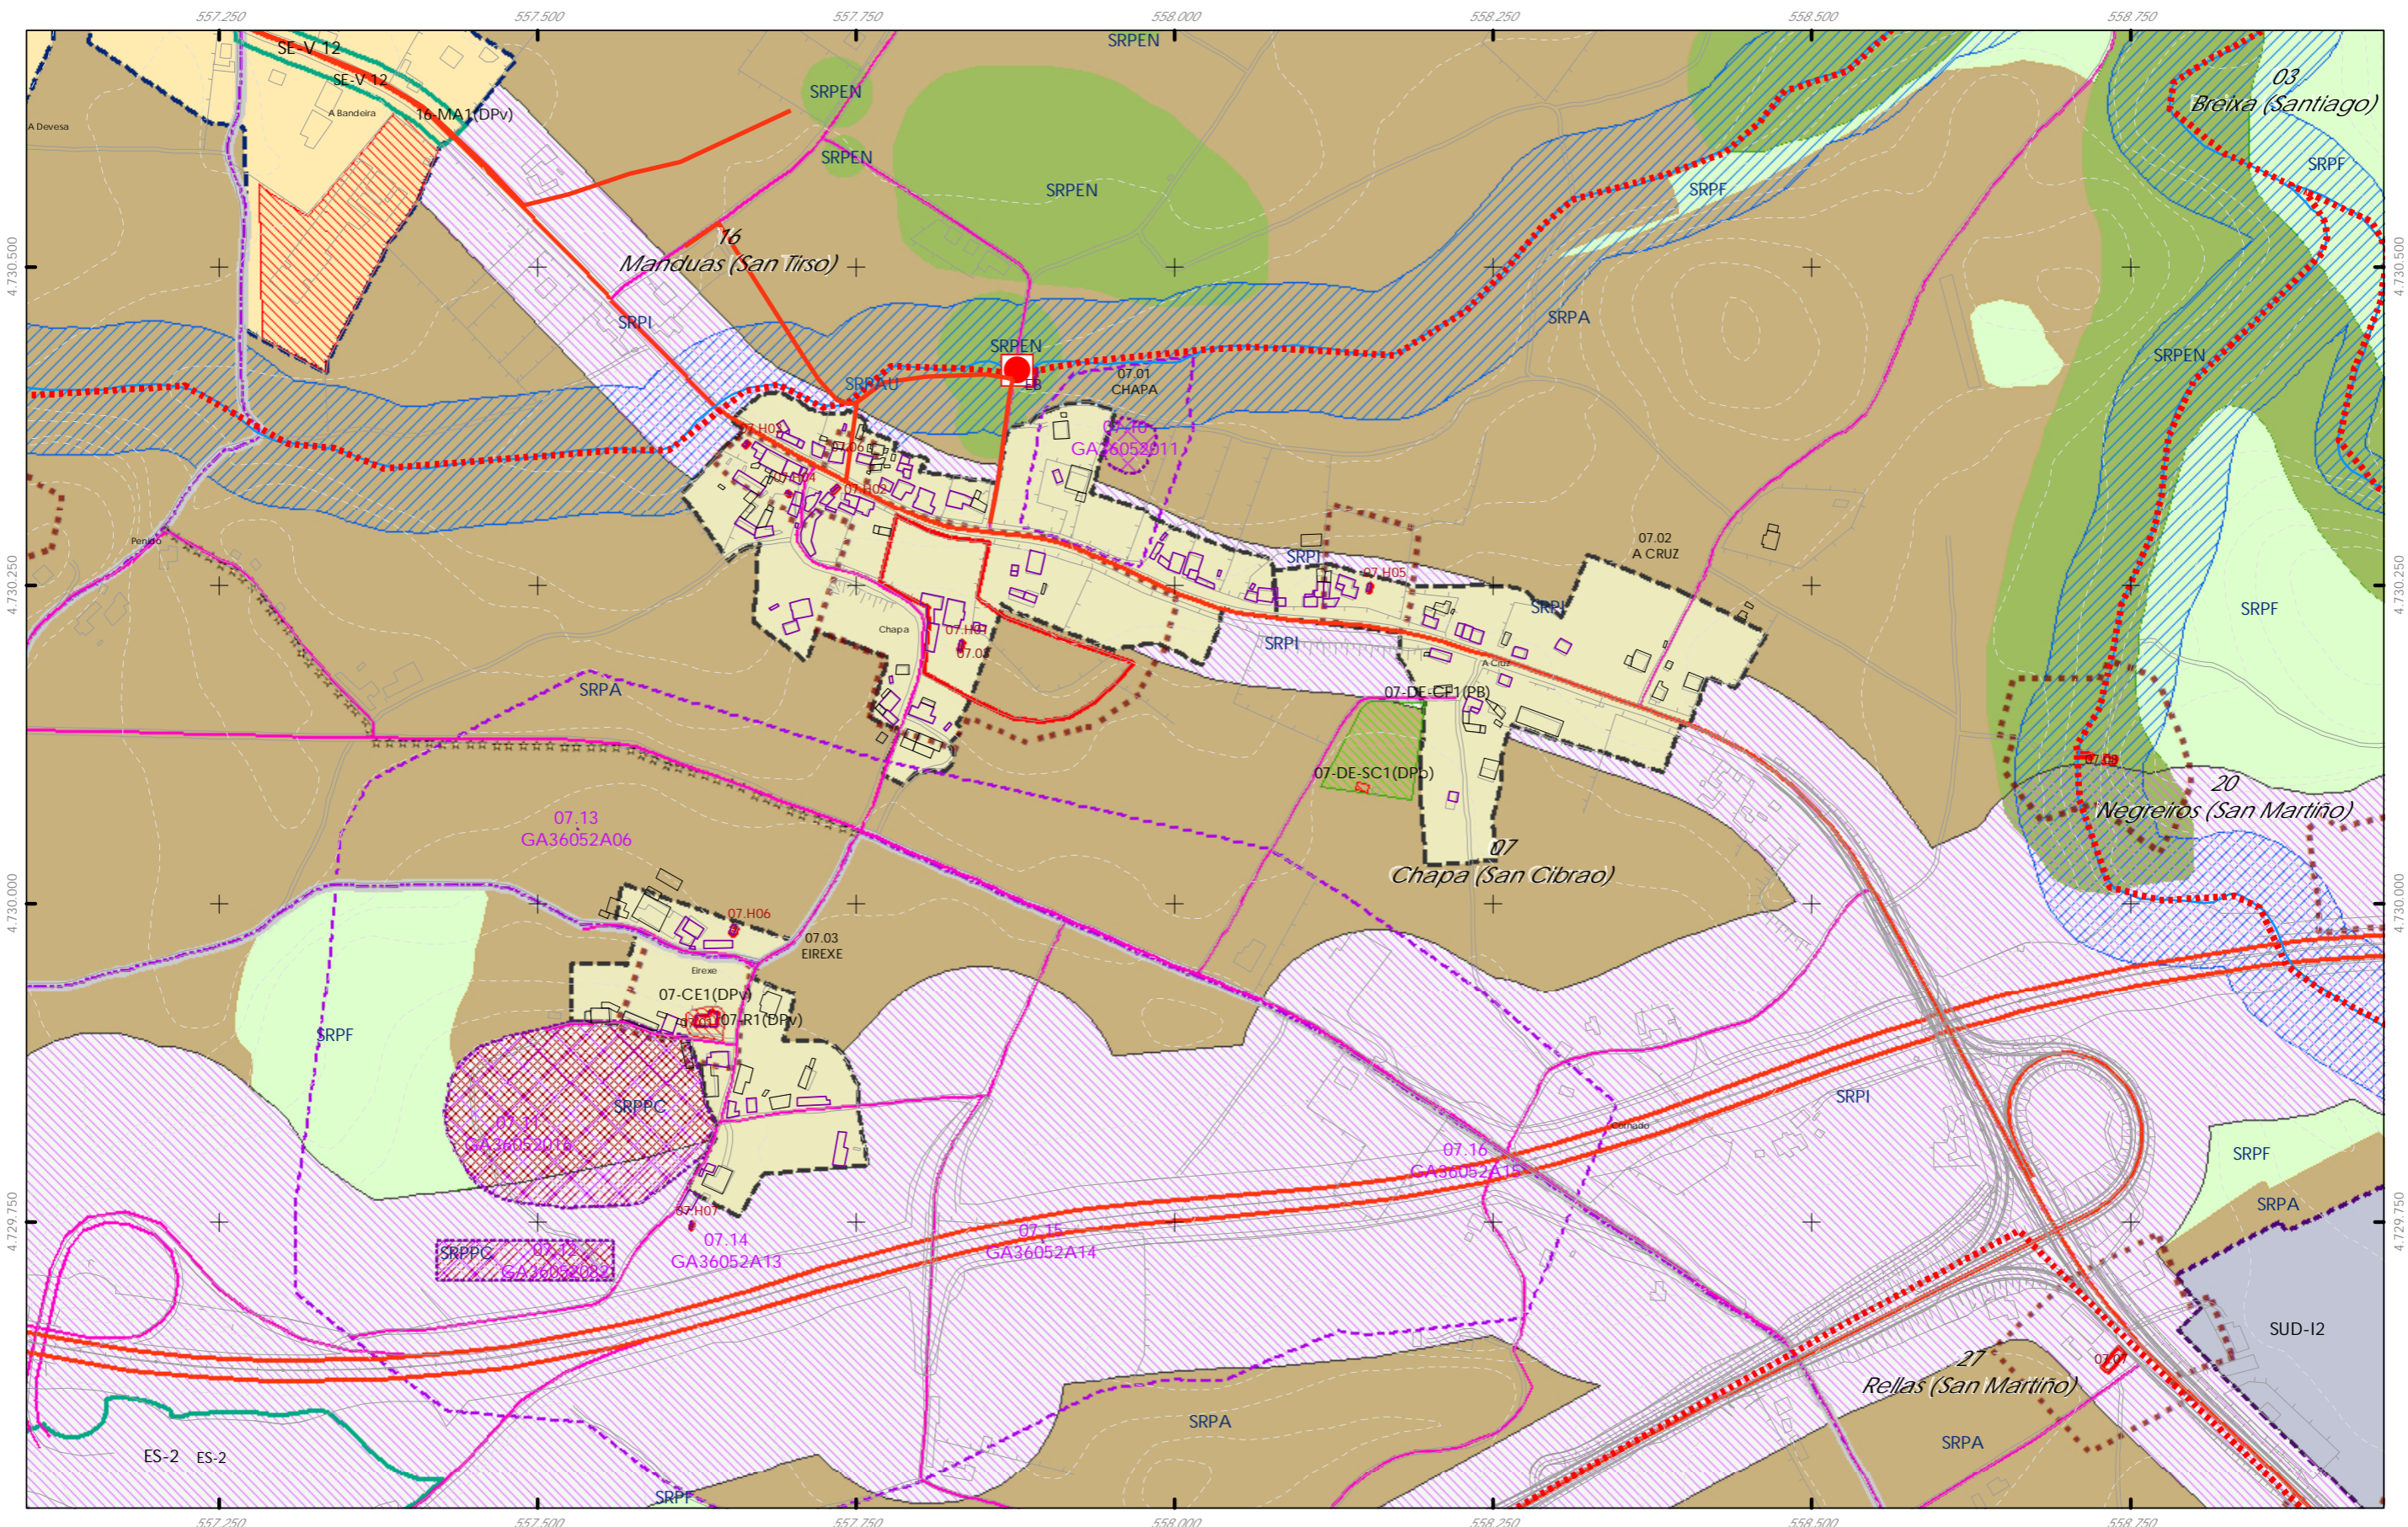


- Rede de saneamento Elementos
- REDE EXISTENTE
 - - - REDE PROXECTADA
 - Depuradora (EDAR)
 - Pozo de bombeo

Fuente de datos / Fuente de datos:
 - Elaboração propia / Concello de Silleda
 - Elaboração propia / Concello de Silleda

LEENDA DE ORDENACION VER PLANOS V.01

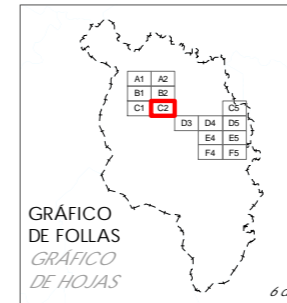


Concello de SILLEDA		CONCELLO DE SILLEDA (PONTEVEDRA) AYUNTAMIENTO DE SILLEDA (PONTEVEDRA)	
		PLAN XERAL DE ORDENACIÓN MUNICIPAL PLAN GENERAL DE ORDENACIÓN MUNICIPAL	
ALFONSO BOTANA S.L. INGENIEROS EN ARQUITECTURA		Alfonso Botana S.L. Aprobación Definitiva	
36052_PXOM_202303_AD		V. PLANOS DE ORDENACIÓN V. PLANOS DE ORDENACIÓN	
Marzo 2023 ETRS 89 29N EPSG: 28829		V.03.SERVIZOS URBANÍSTICOS II: SANEAMIENTO MUNICIPAL V.03.SERVIZOS URBANÍSTICOS II: SANEAMIENTO MUNICIPAL	
1:5.000		0 50 100 200 Metros	

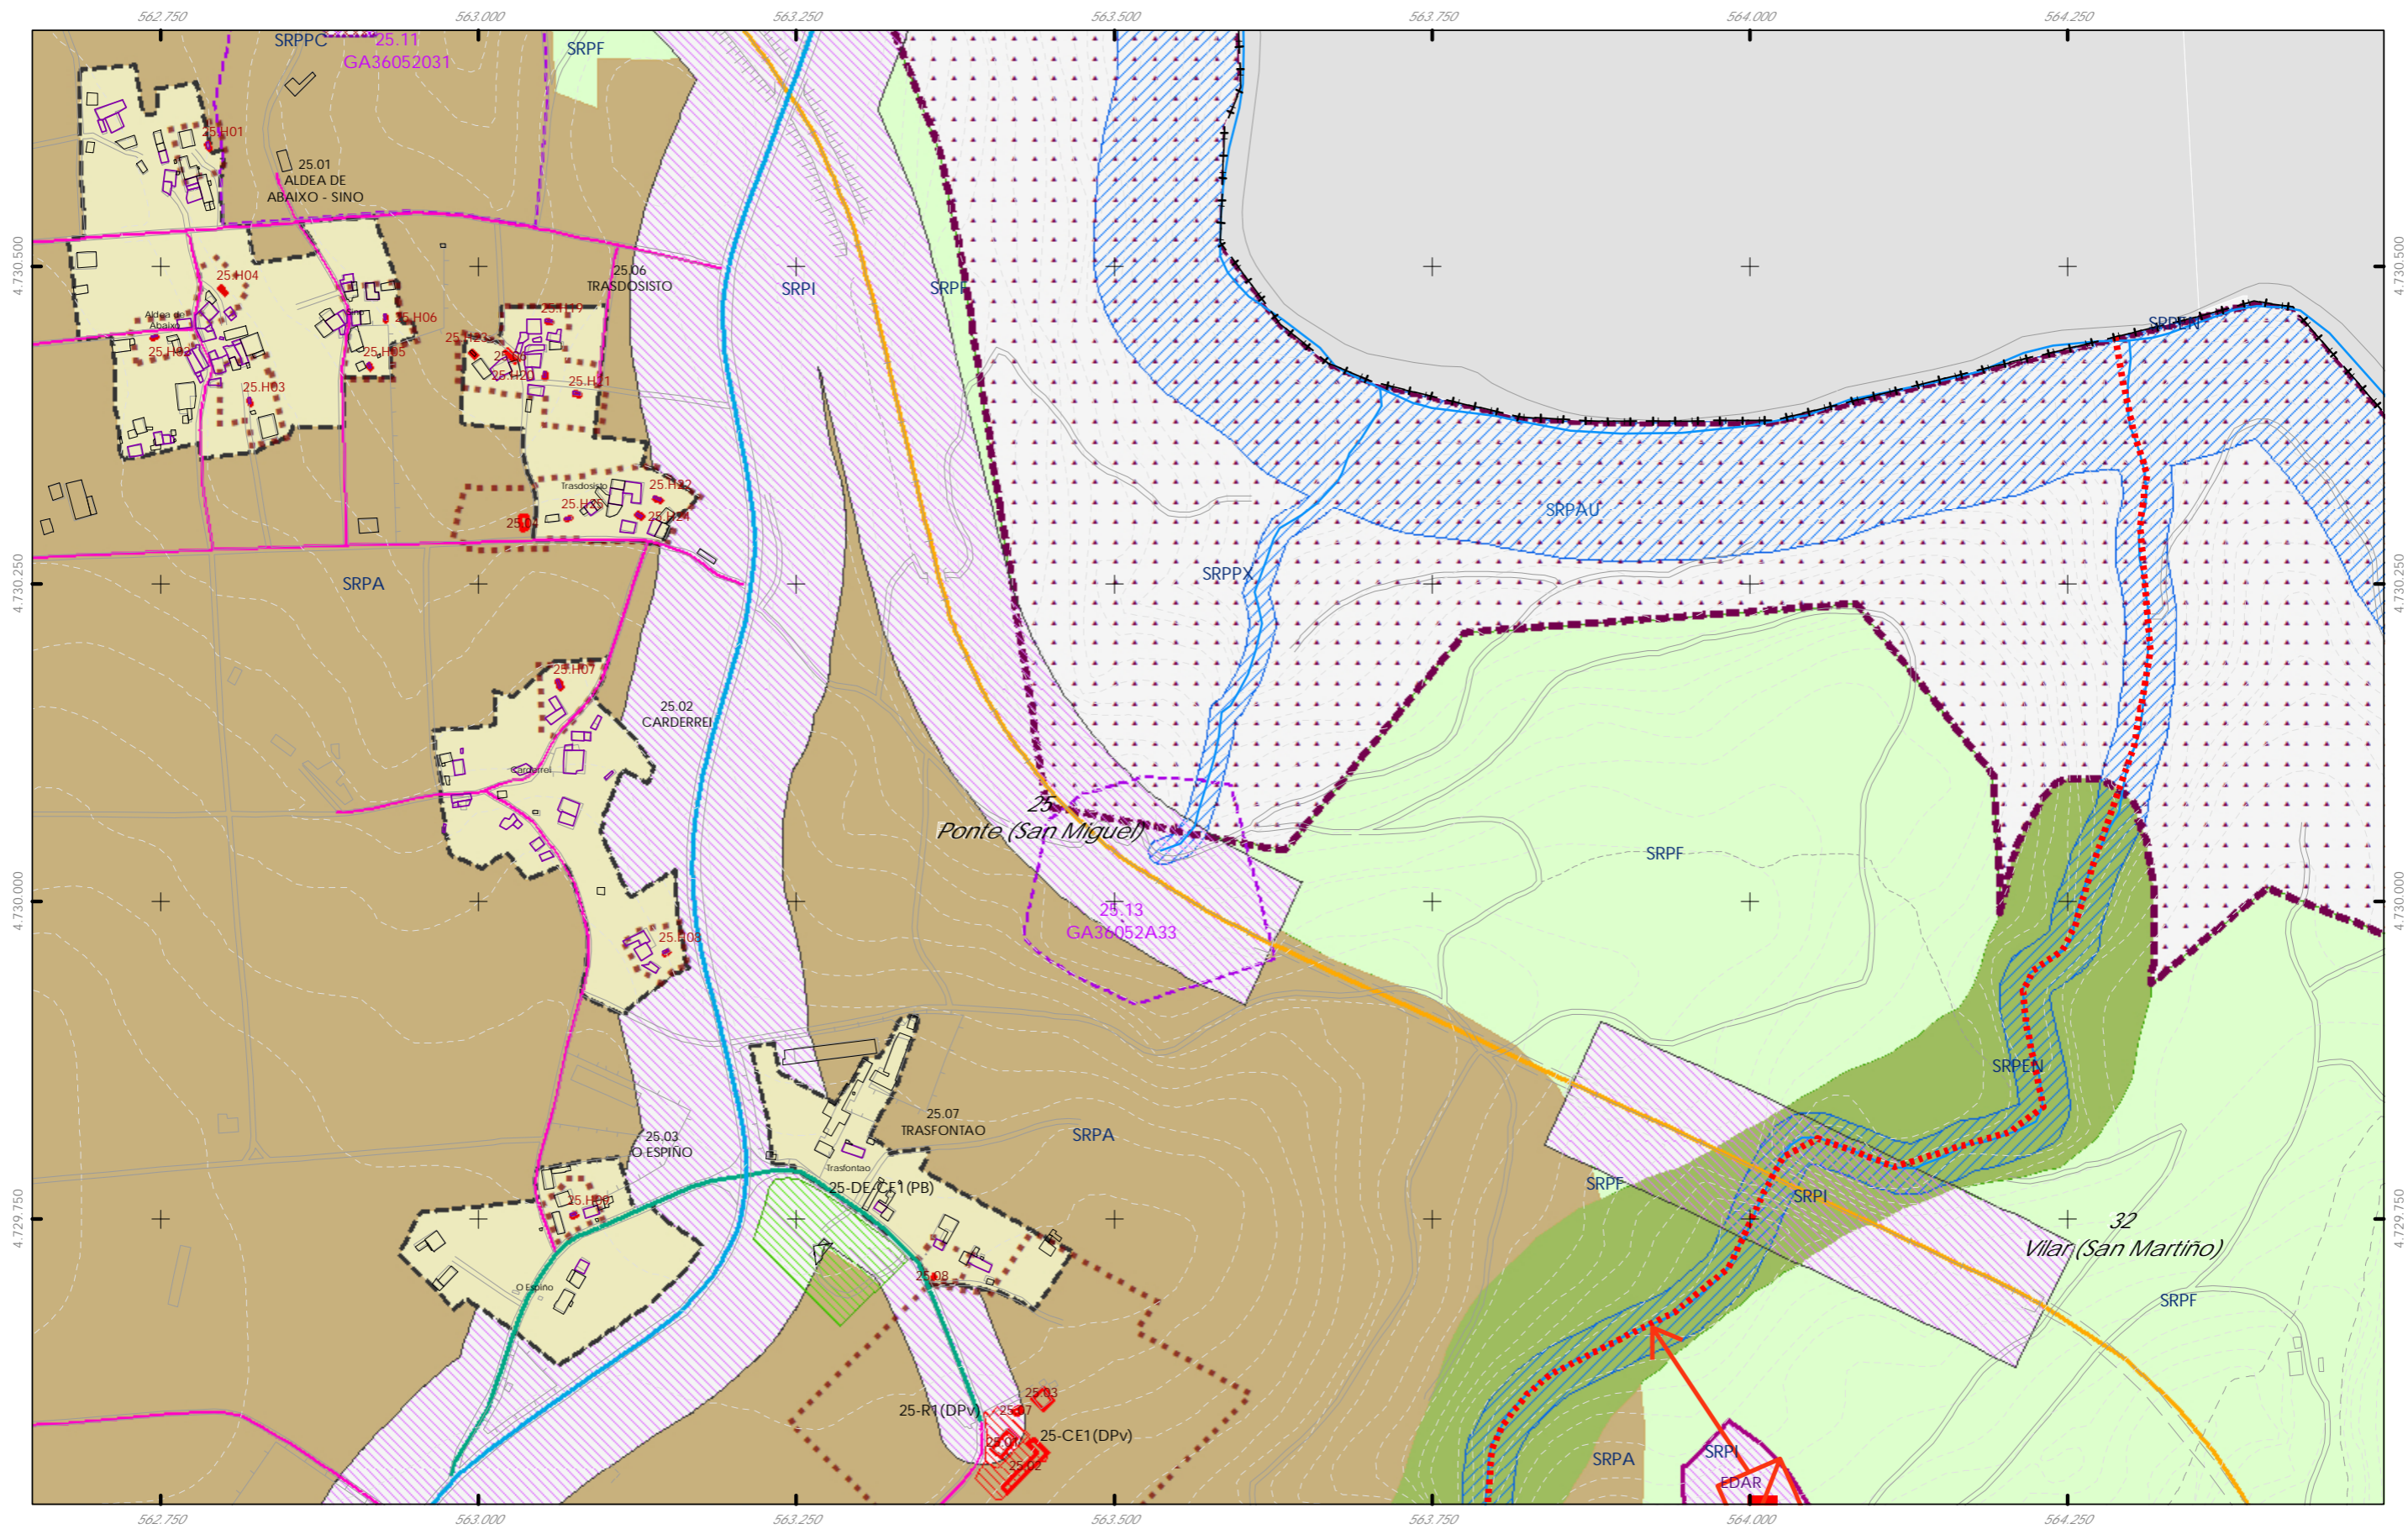


- Rede de saneamento Elementos
- REDE EXISTENTE
 - REDE PROXECTADA
 - Depuradora (EDAR)
 - Pozo de bombeo

Fuente de datos / Fuente de datos:
 - Elaboração propia / Concello de Silleda
 - Elaboração propia / Concello de Silleda

LEENDA DE ORDENACION VER PLANOS V.01

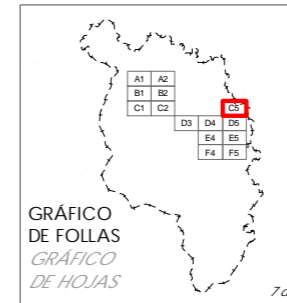


Concello de SILLEDIA 	CONCELLO DE SILLEDIA (PONTEVEDRA) AYUNTAMIENTO DE SILLEDIA (PONTEVEDRA)	
	PLAN XERAL DE ORDENACIÓN MUNICIPAL PLAN GENERAL DE ORDENACIÓN MUNICIPAL	
ALFONSO BOTANA <small>INGENIERO EN PLANIFICACIÓN URBANÍSTICA</small>	Alfonso Botana S.L. <small>Aprobación Definitiva</small>	
	V. PLANOS DE ORDENACIÓN <small>V. PLANOS DE ORDENACIÓN</small>	
	V.03.SERVIZOS URBANÍSTICOS II: SANEAMIENTO MUNICIPAL <small>V.03.SERVIZOS URBANÍSTICOS II: SANEAMIENTO MUNICIPAL</small>	
36052_PXOM_202303_AD Marzo 2023	ETRS 89 29N EPSG: 28829	
1:5.000		7 de 14

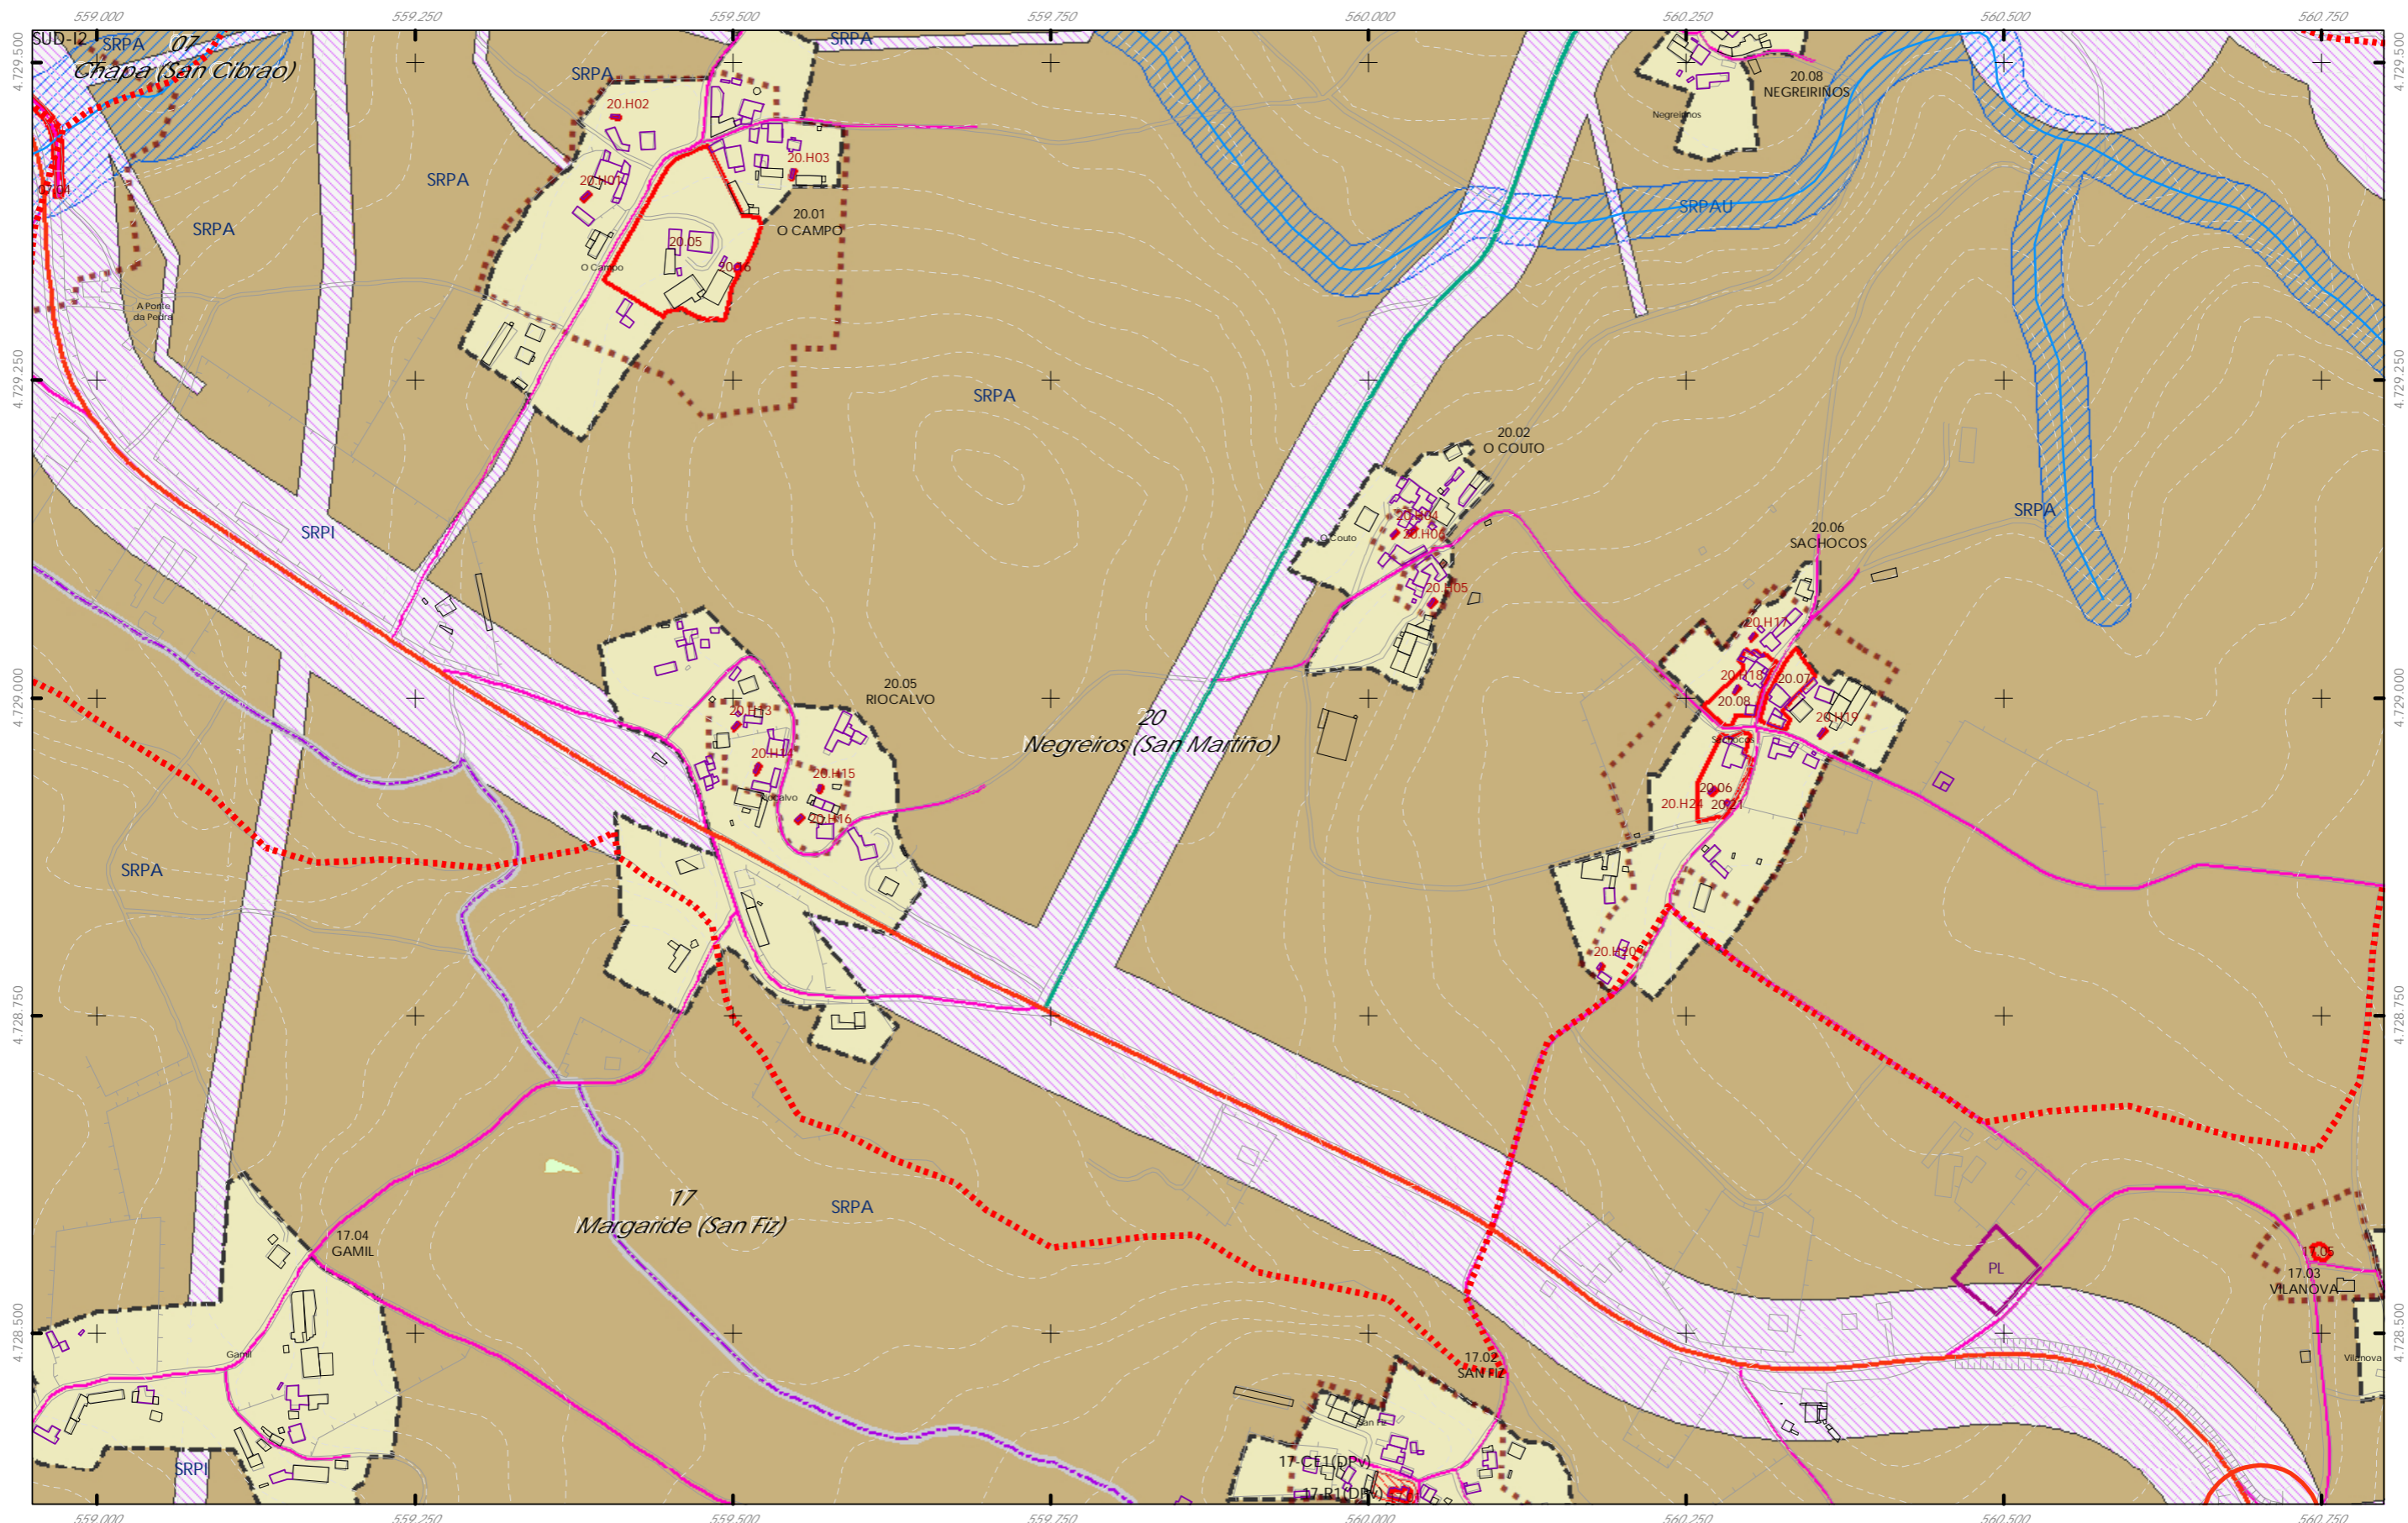
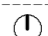



- Rede de saneamento Elementos
- REDE EXISTENTE
 - REDE PROXECTADA
 - Depuradora (EDAR)
 - Pozo de bombeo

Fuente de datos / Fuente de datos:
 - Elaboración propia / Concello de Silleda
 - Elaboración propia / Concello de Silleda

LEENDA DE ORDENACION VER PLANOS V.01

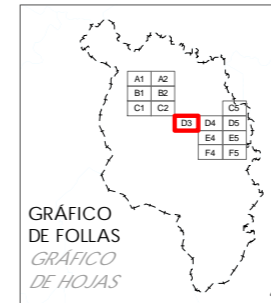


Concello de SILEDA  ALFONSO BOTANA <small>INGENIERO EN PLANIFICACION URBANISTICA</small>	CONCELLO DE SILEDA (PONTEVEDRA) <small>AYUNTAMIENTO DE SILEDA (PONTEVEDRA)</small> PLAN XERAL DE ORDENACION MUNICIPAL <small>PLAN GENERAL DE ORDENACION MUNICIPAL</small>
	Alfonso Botana S.L. <small>Aprobación Definitiva</small> V. PLANOS DE ORDENACION <small>V. PLANOS DE ORDENACION</small> V.03.SERVIZOS URBANISTICOS II: SANEAMIENTO MUNICIPAL <small>V.03.SERVIZOS URBANISTICOS II: SANEAMIENTO MUNICIPAL</small>
36052_PXOM_202303_AD Marzo 2023 ETRS 89 29N EPSG: 28829	0 50 100 200 Metros 

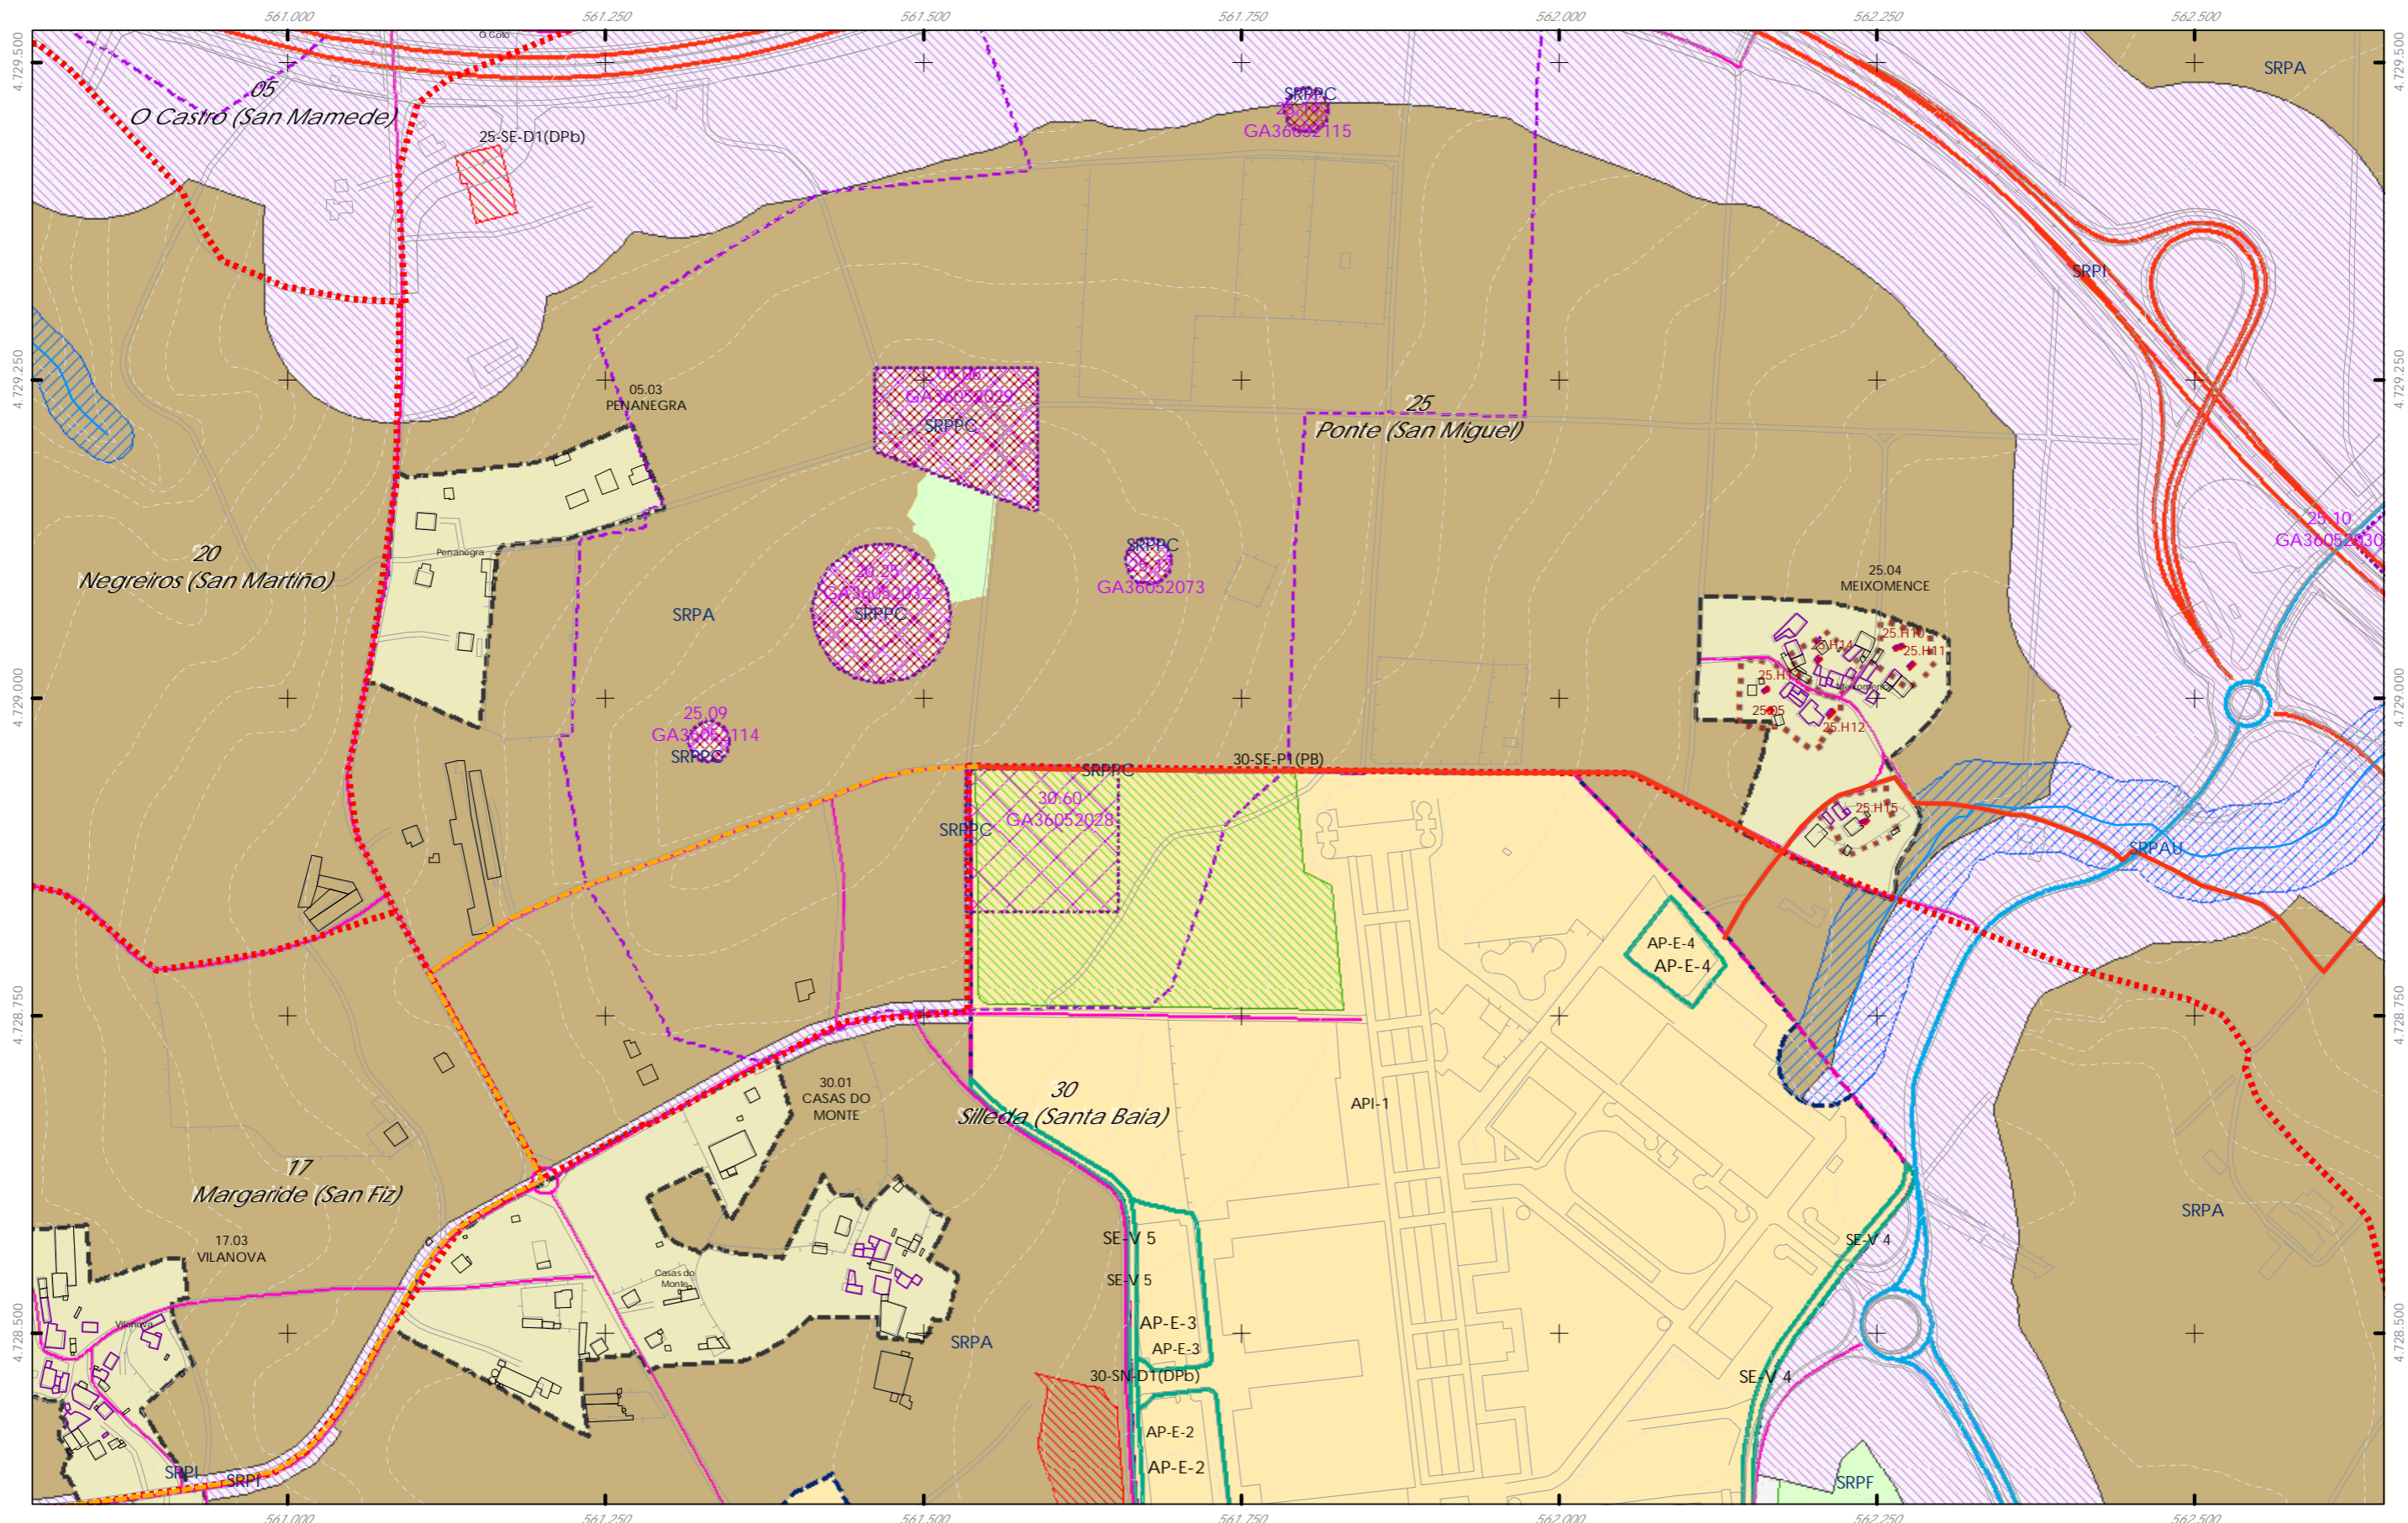
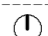



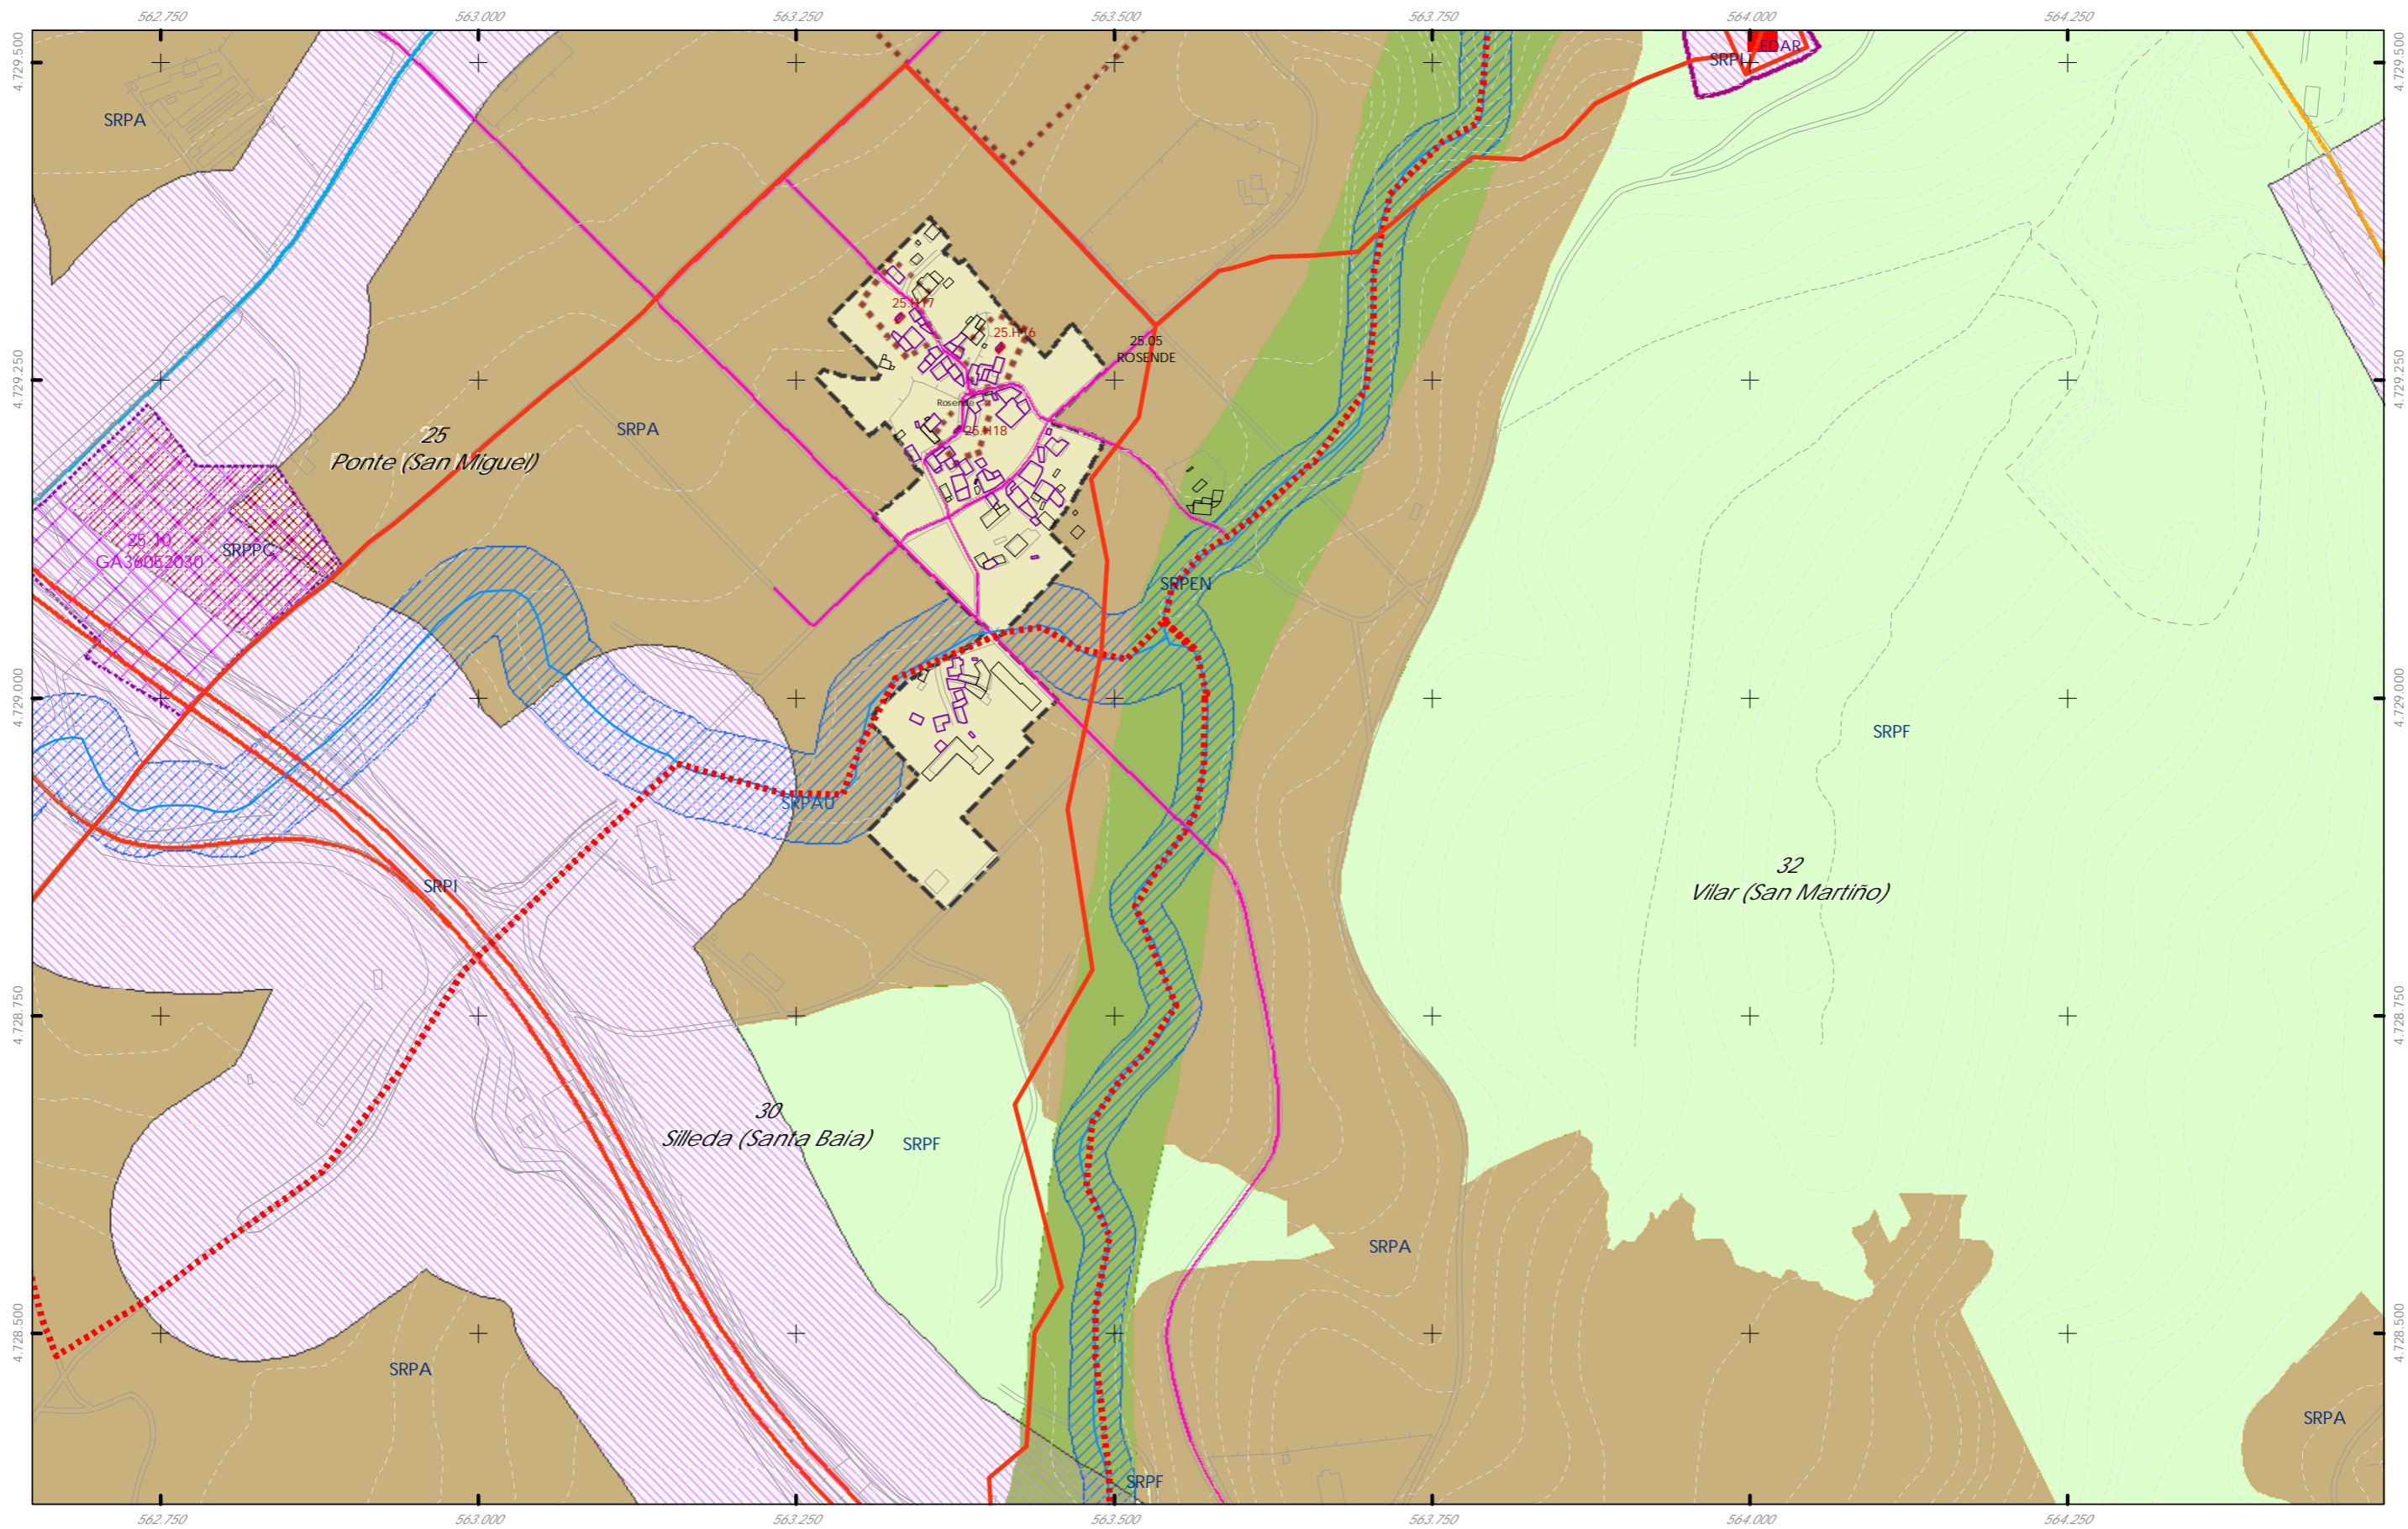
- Rede de saneamento Elementos
- REDE EXISTENTE
 - REDE PROXECTADA
 - Depuradora (EDAR)
 - Pozo de bombeo

Fuente de datos / Fuente de datos:
 - Elaboração propia / Concello de Silleda
 - Elaboração propia / Concello de Silleda

LEENDA DE ORDENACION VER PLANOS V.01

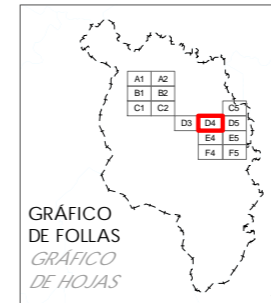

Concello de SILLEDIA 	CONCELLO DE SILLEDIA (PONTEVEDRA) AYUNTAMIENTO DE SILLEDIA (PONTEVEDRA)
	PLAN XERAL DE ORDENACION MUNICIPAL PLAN GENERAL DE ORDENACION MUNICIPAL
ALFONSO BOTANA S.L. INGENIERIA EN ARQUITECTURA Y DISEÑO	Aprobación Definitiva
36052_PXOM_202303_AD Marzo 2023 ETRS 89 29N Marzo 2023 EPSG: 28829	V. PLANOS DE ORDENACION V. PLANOS DE ORDENACION V.03.SERVIZOS URBANISTICOS II: SANEAMIENTO MUNICIPAL V.03.SERVIZOS URBANISTICOS II: SANEAMIENTO MUNICIPAL
1:5.000 	




- Rede de saneamento Elementos
- REDE EXISTENTE
 - - - REDE PROXECTADA
 - Depuradora (EDAR)
 - Pozo de bombeo

Fuente de datos / Fuente de datos:
 - Elaboración propia / Concello de Silleda
 - Elaboración propia / Concello de Silleda

LEENDA DE ORDENACION VER PLANOS V.01


<p>GRÁFICO DE FOLLAS GRÁFICO DE HOJAS</p>	<p>Concello de SILLEDA</p>	<p>CONCELLO DE SILLEDA (PONTEVEDRA) AYUNTAMIENTO DE SILLEDA (PONTEVEDRA)</p>
	<p>ALFONSO BOTANA</p> <p>36052_PXOM_202303_AD</p> <p>Marzo 2023</p>	<p>PLAN XERAL DE ORDENACIÓN MUNICIPAL PLAN GENERAL DE ORDENACIÓN MUNICIPAL</p> <p>Alfonso Botana S.L. Aprobación Definitiva</p> <p>V. PLANOS DE ORDENACIÓN V. PLANOS DE ORDENACIÓN</p> <p>V.03.SERVIZOS URBANÍSTICOS II: SANEAMIENTO MUNICIPAL</p>
<p>10 de 14</p>	<p>1:5.000</p>	<p>0 50 100 200 Metros</p>

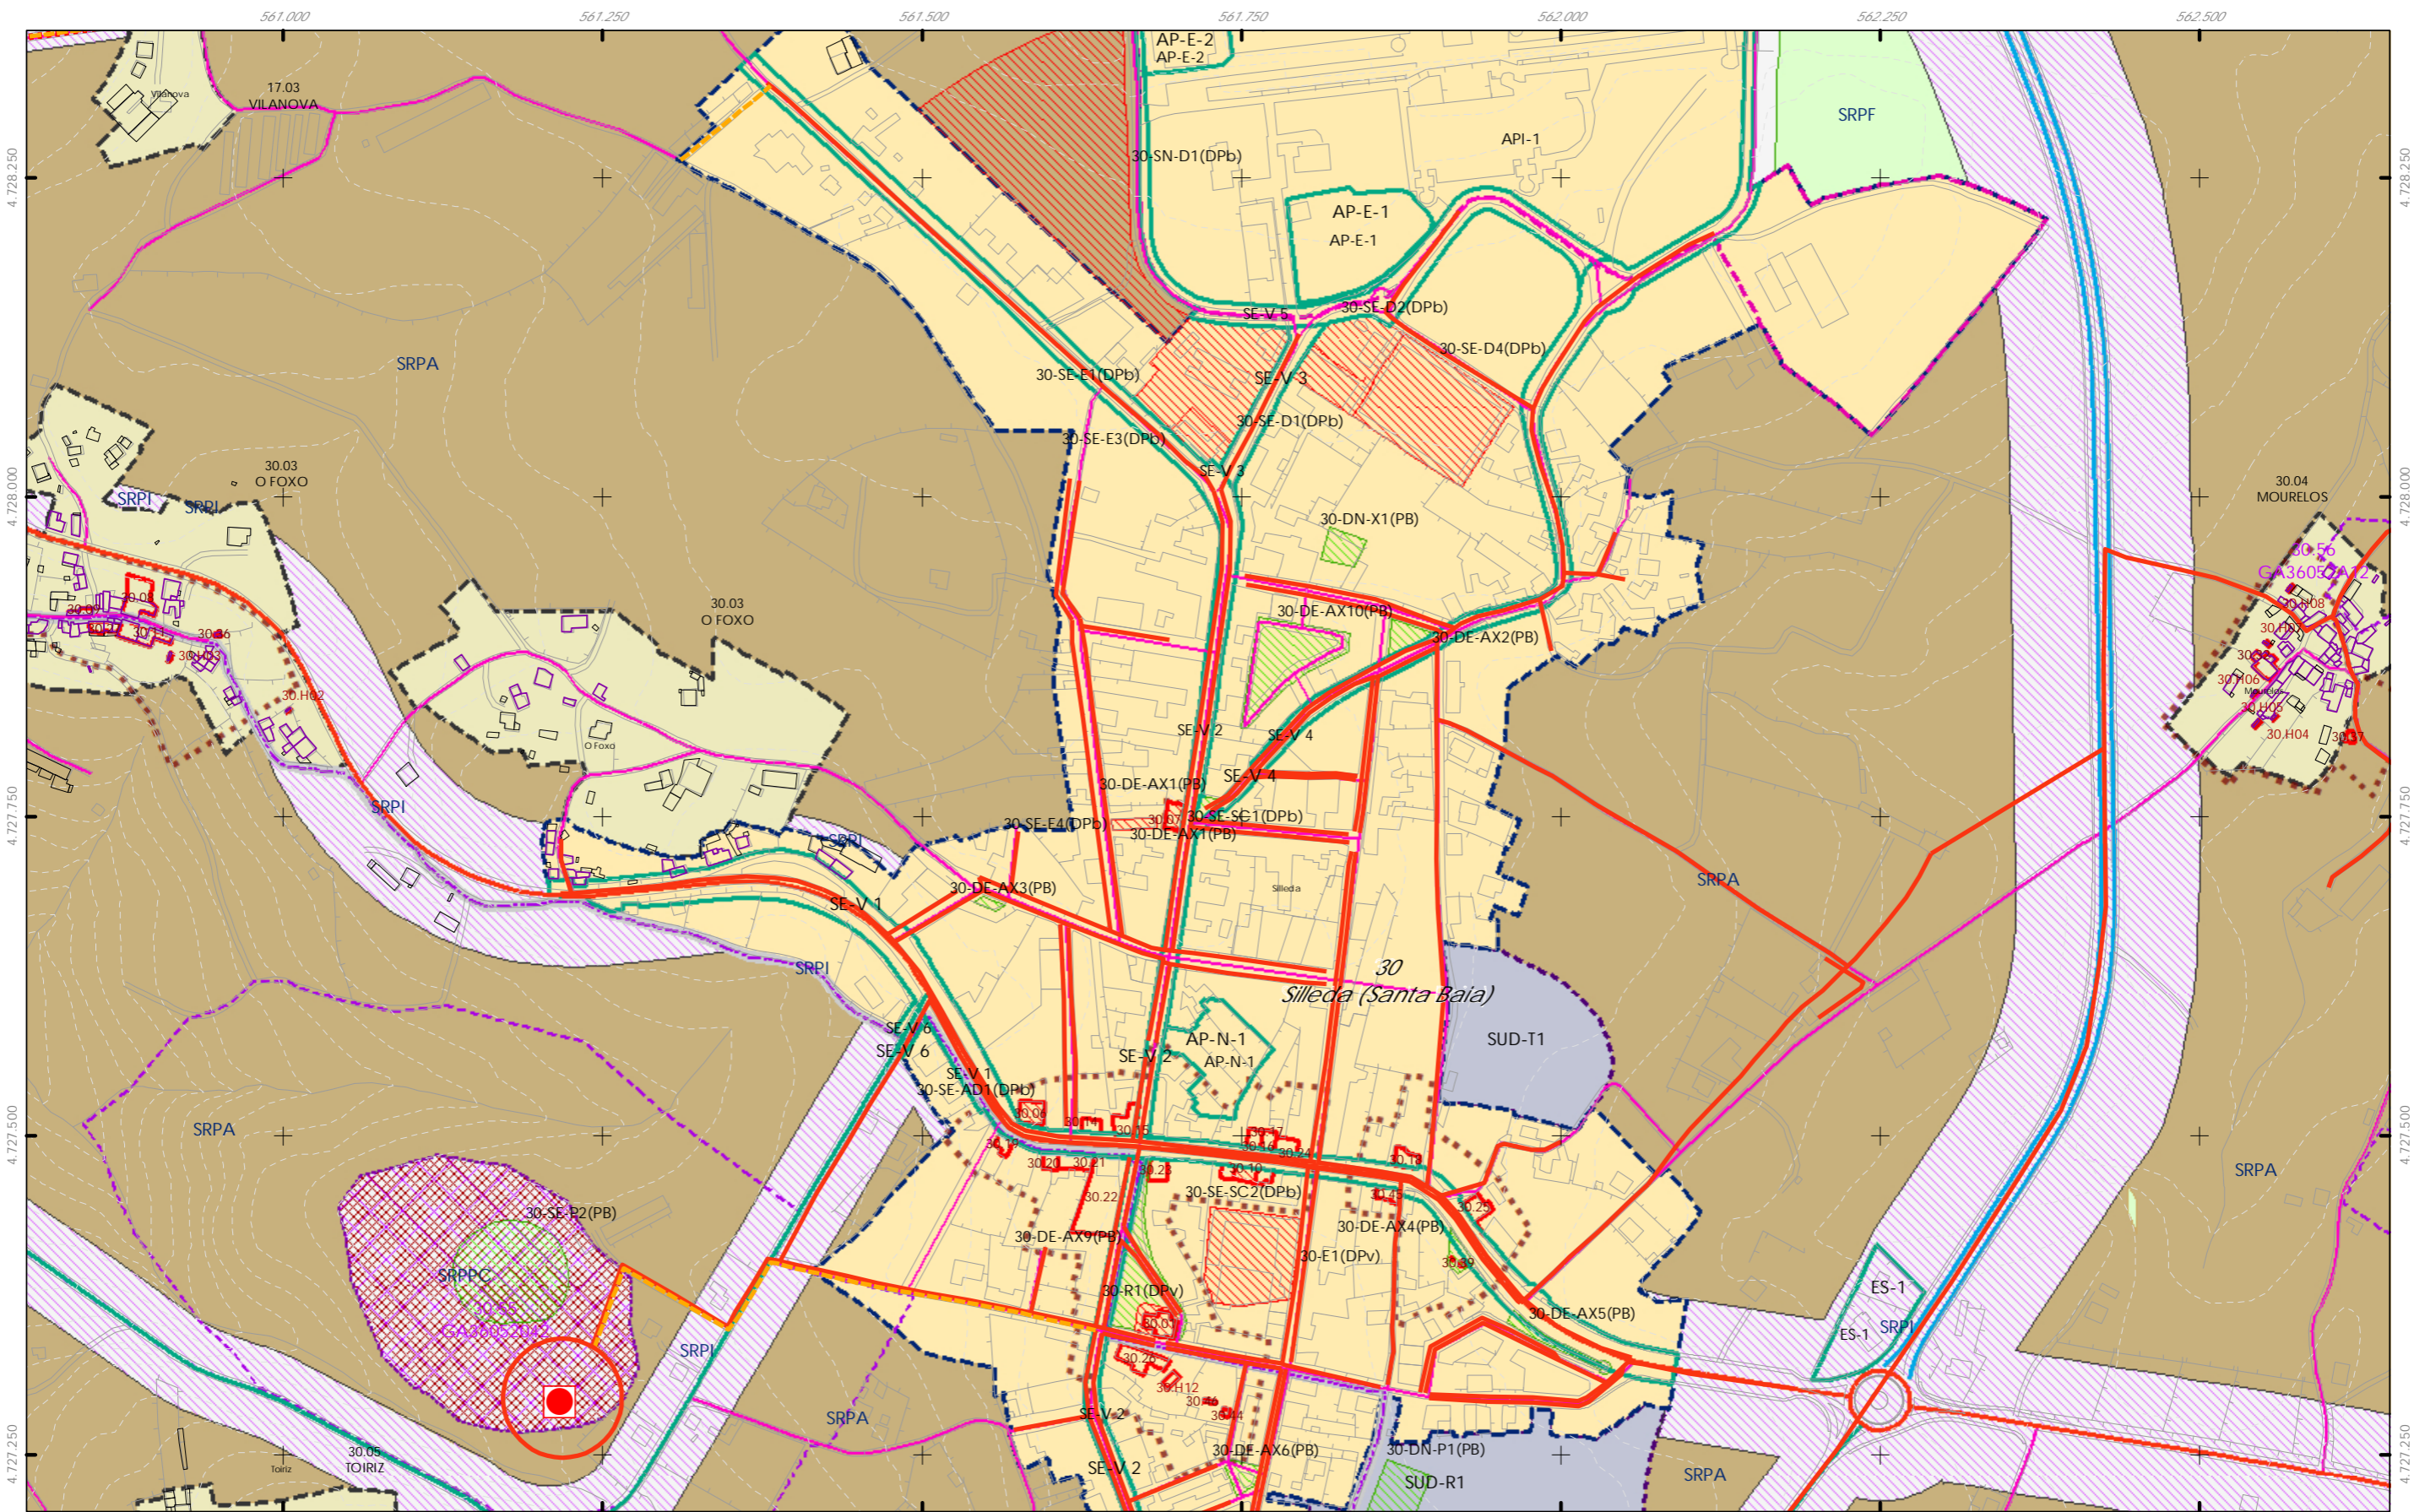


- Rede de saneamento Elementos
- REDE EXISTENTE
 - REDE PROXECTADA
 - Depuradora (EDAR)
 - Pozo de bombeo

Fuente de datos / Fuente de datos:
 - Elaboração propia / Concello de Silleda
 - Elaboração propia / Concello de Silleda

LEENDA DE ORDENACION VER PLANOS V.01

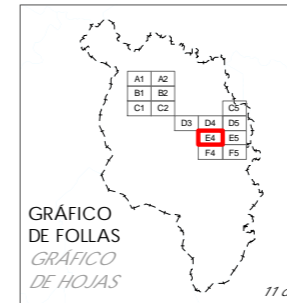


Concello de SILLEDIA 	CONCELLO DE SILLEDIA (PONTEVEDRA) AYUNTAMIENTO DE SILLEDIA (PONTEVEDRA)	
	PLAN XERAL DE ORDENACION MUNICIPAL PLAN GENERAL DE ORDENACION MUNICIPAL	
Alfonso Botana S.L. Aprobación Definitiva		
V. PLANOS DE ORDENACION V. PLANOS DE ORDENACION		
V.03.SERVICIOS URBANISTICOS II: SANEAMIENTO MUNICIPAL <small>V.03.SERVICIOS URBANISTICOS II: SANEAMIENTO MUNICIPAL</small>		
36052_PXOM_202303_AD Marzo 2023	ETRS 89 29N EPSG: 28829	

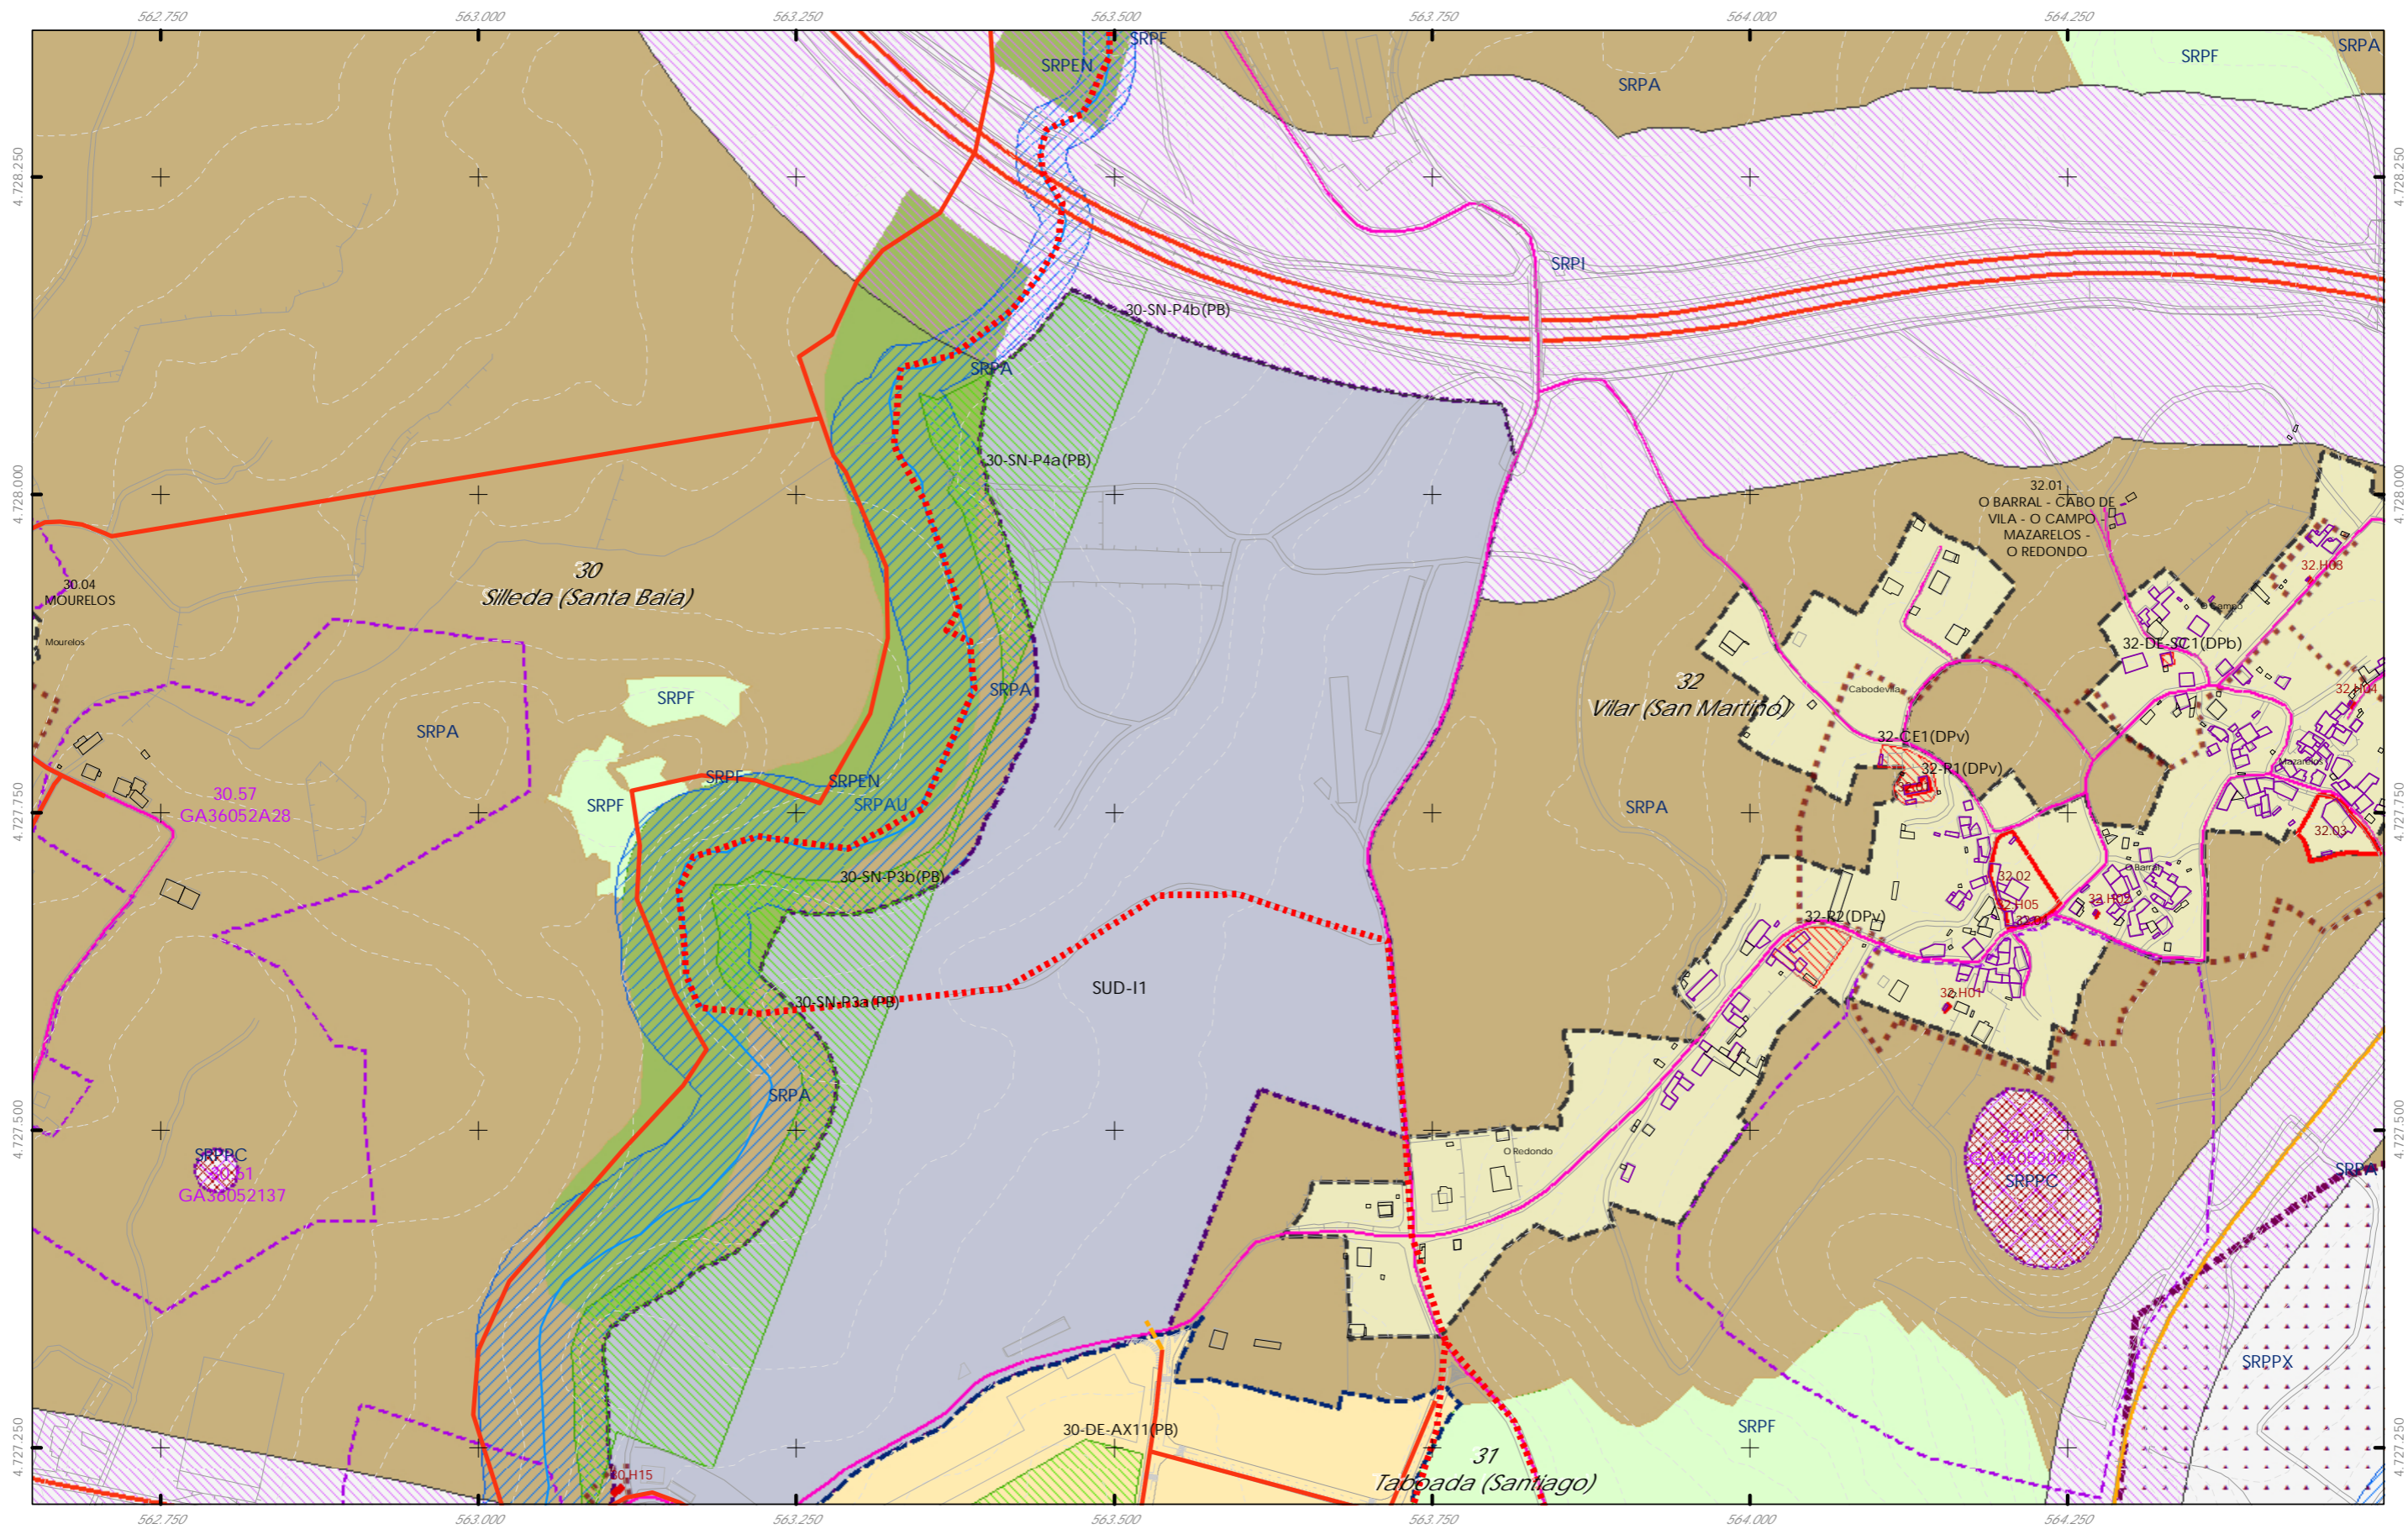


- Rede de saneamento Elementos
- REDE EXISTENTE
 - REDE PROXECTADA
 - Depuradora (EDAR)
 - Pozo de bombeo

Fuente de datos / Fuente de datos:
 - Elaboración propia / Concello de Silleda
 - Elaboración propia / Concello de Silleda

LEENDA DE ORDENACION VER PLANOS V.01

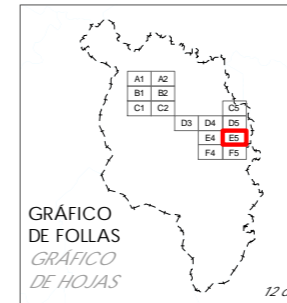


Concello de SILLEDA ALFONSO BOTANA <small>PROFESION EN INGENIERIA DE ENFERMERIA</small>	CONCELLO DE SILLEDA (PONTEVEDRA) <small>AYUNTAMIENTO DE SILLEDA (PONTEVEDRA)</small> PLAN XERAL DE ORDENACION MUNICIPAL <small>PLAN GENERAL DE ORDENACION MUNICIPAL</small>
	Alfonso Botana S.L. <small>Aprobación Definitiva</small> V. PLANOS DE ORDENACION <small>V. PLANOS DE ORDENACION</small> V.03.SERVICIOS URBANISTICOS II: SANEAMIENTO MUNICIPAL <small>V.03.SERVICIOS URBANISTICOS II: SANEAMIENTO MUNICIPAL</small>
36052_PXOM_202303_AD Marzo 2023 ETRS 89 29N Marzo 2023 EPSG: 28829	1:5.000

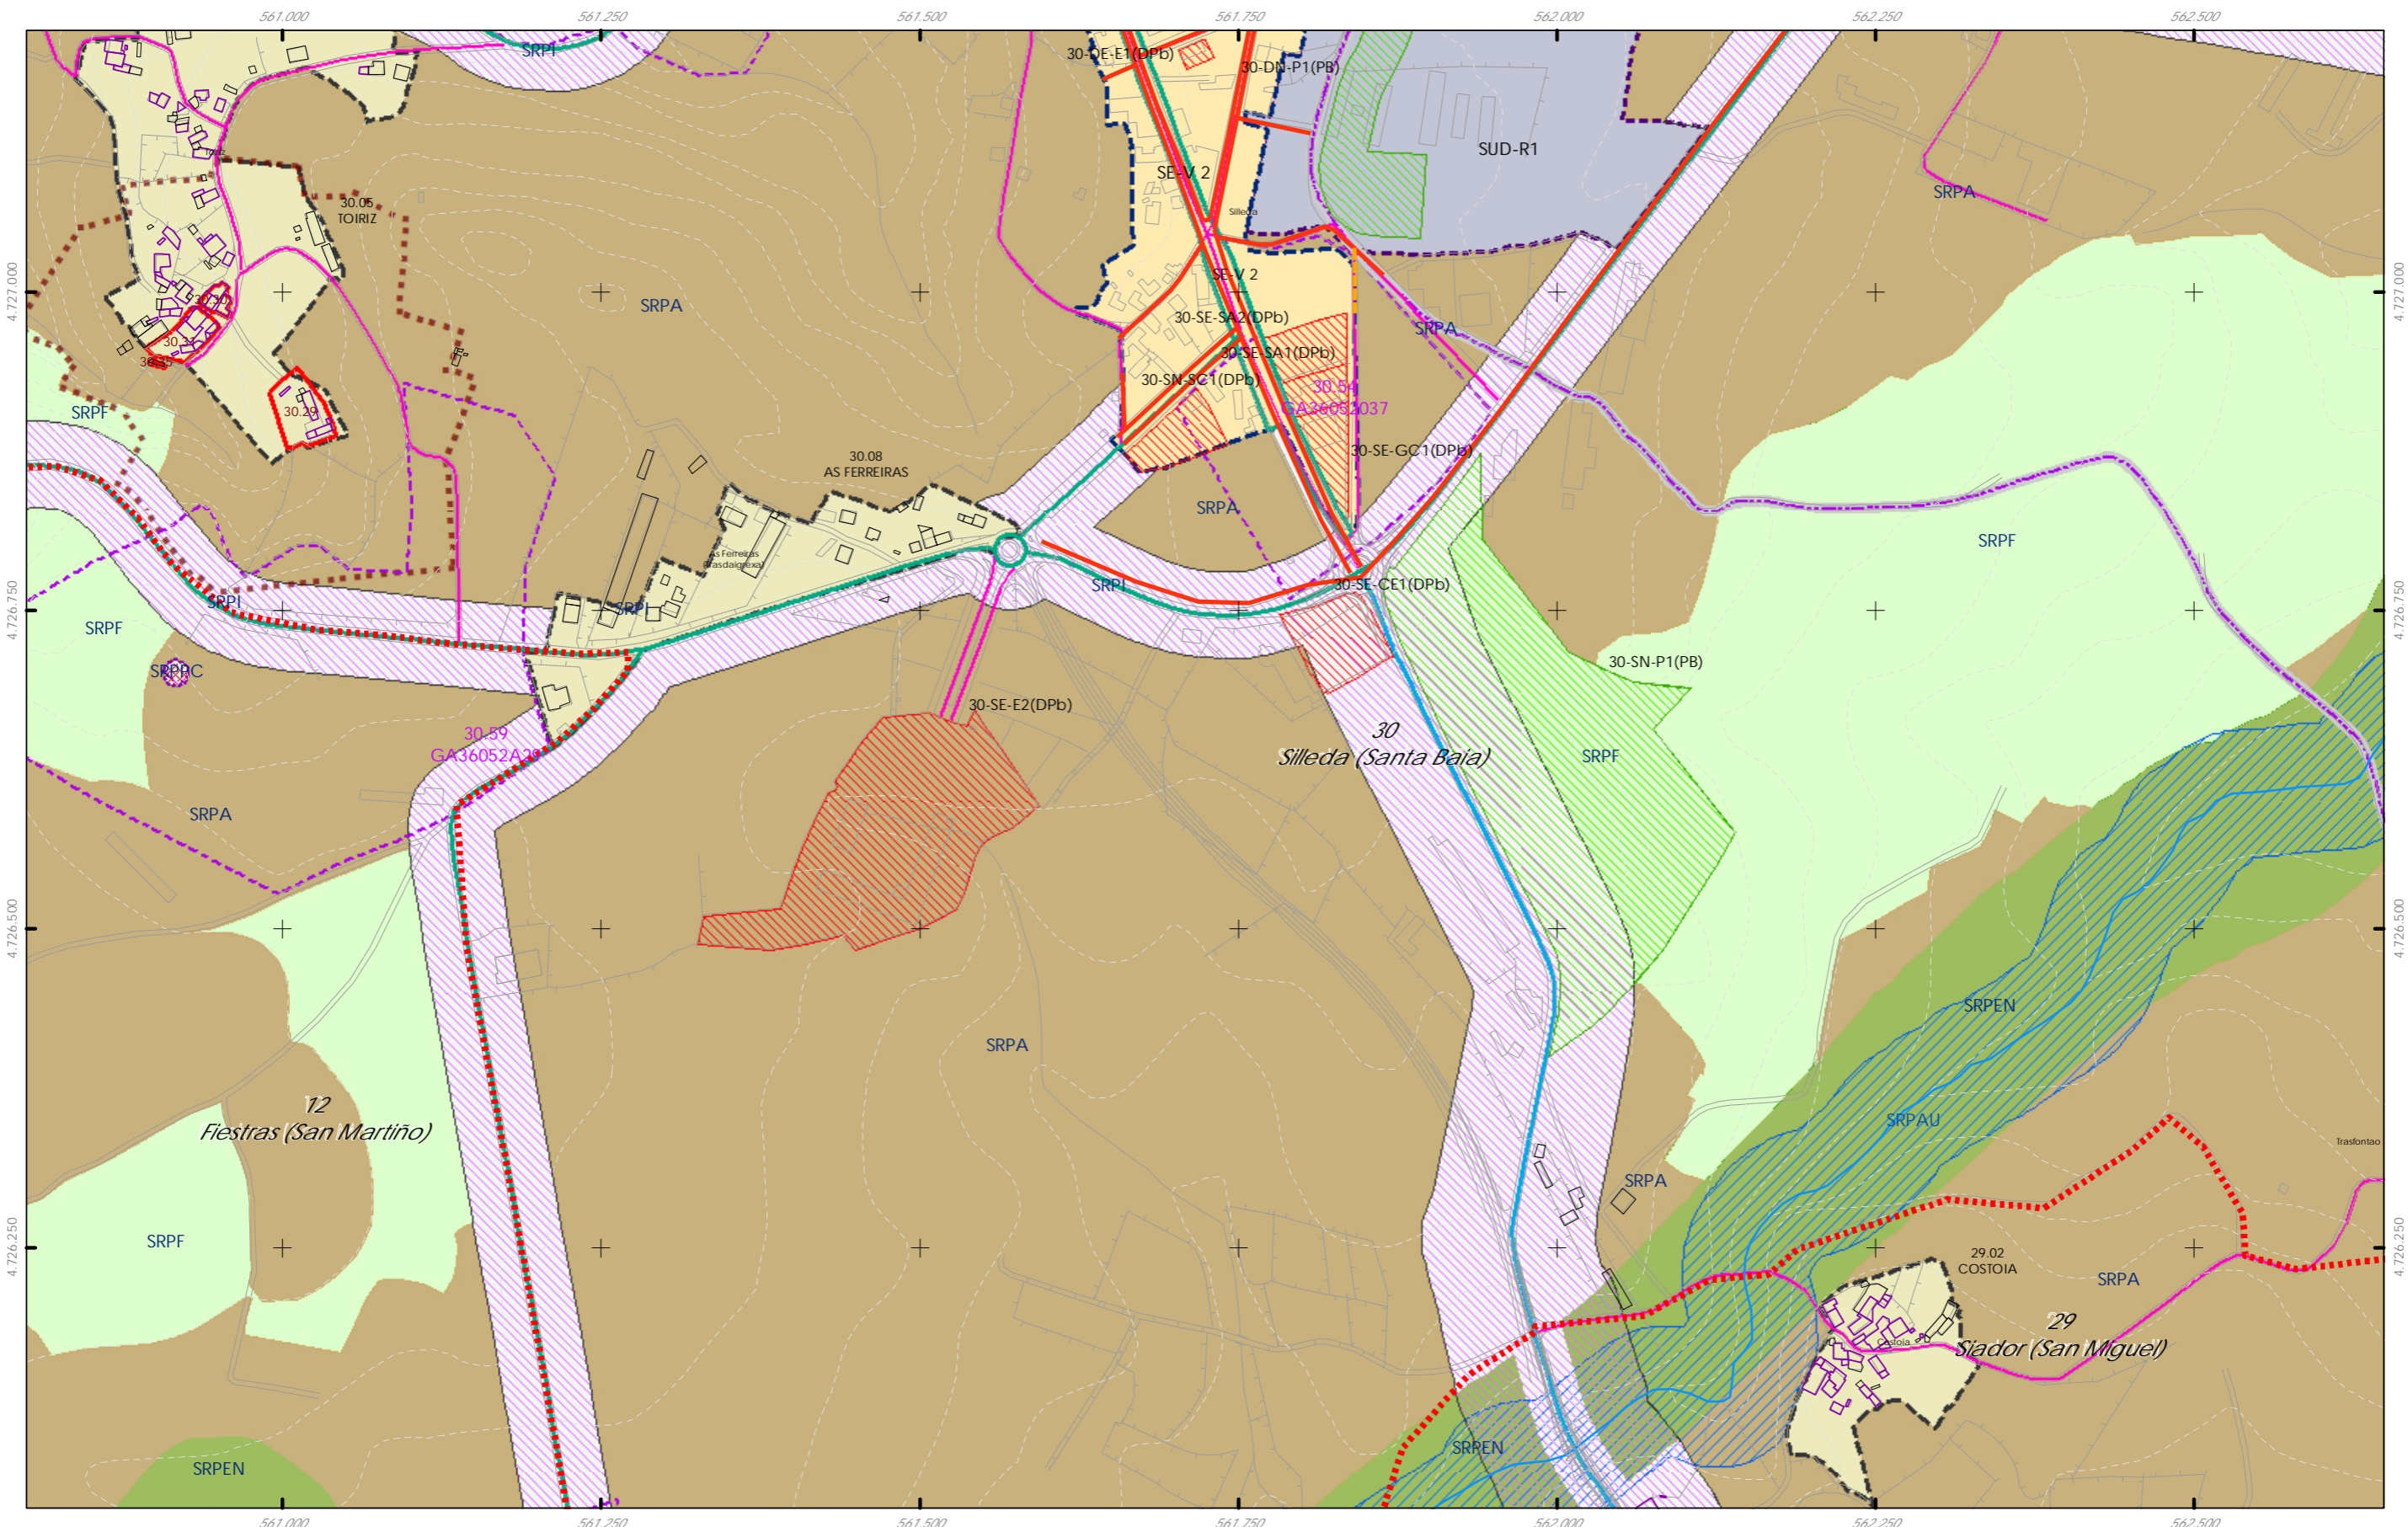

- Rede de saneamento Elementos
- REDE EXISTENTE
 - REDE PROXECTADA
 - Depuradora (EDAR)
 - Pozo de bombeo

Fuente de datos / Fuente de datos:
 - Elaboración propia / Concello de Silleda
 - Elaboración propia / Concello de Silleda

LEENDA DE ORDENACION VER PLANOS V.01

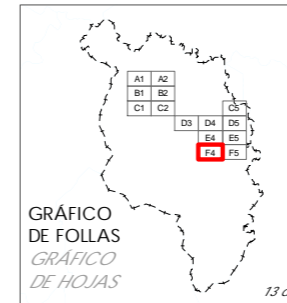

Concello de SILLEDA

ALFONSO BOTANA
 S.L.

36052_PXOM_202303_AD
 Marzo 2023 ETRS 89 29N
 EPSG: 28829

1:5.000

CONCELLO DE SILLEDA (PONTEVEDRA)
 AYUNTAMIENTO DE SILLEDA (PONTEVEDRA)


PLAN XERAL DE ORDENACIÓN MUNICIPAL
 PLAN GENERAL DE ORDENACIÓN MUNICIPAL

Alfonso Botana S.L.
 Aprobación Definitiva

V. PLANOS DE ORDENACIÓN
 V. PLANOS DE ORDENACIÓN

V.03.SERVIZOS URBANÍSTICOS II: SANEAMIENTO MUNICIPAL
 V.03.SERVIZOS URBANÍSTICOS II: SANEAMIENTO MUNICIPAL


0 50 100 200 Metros

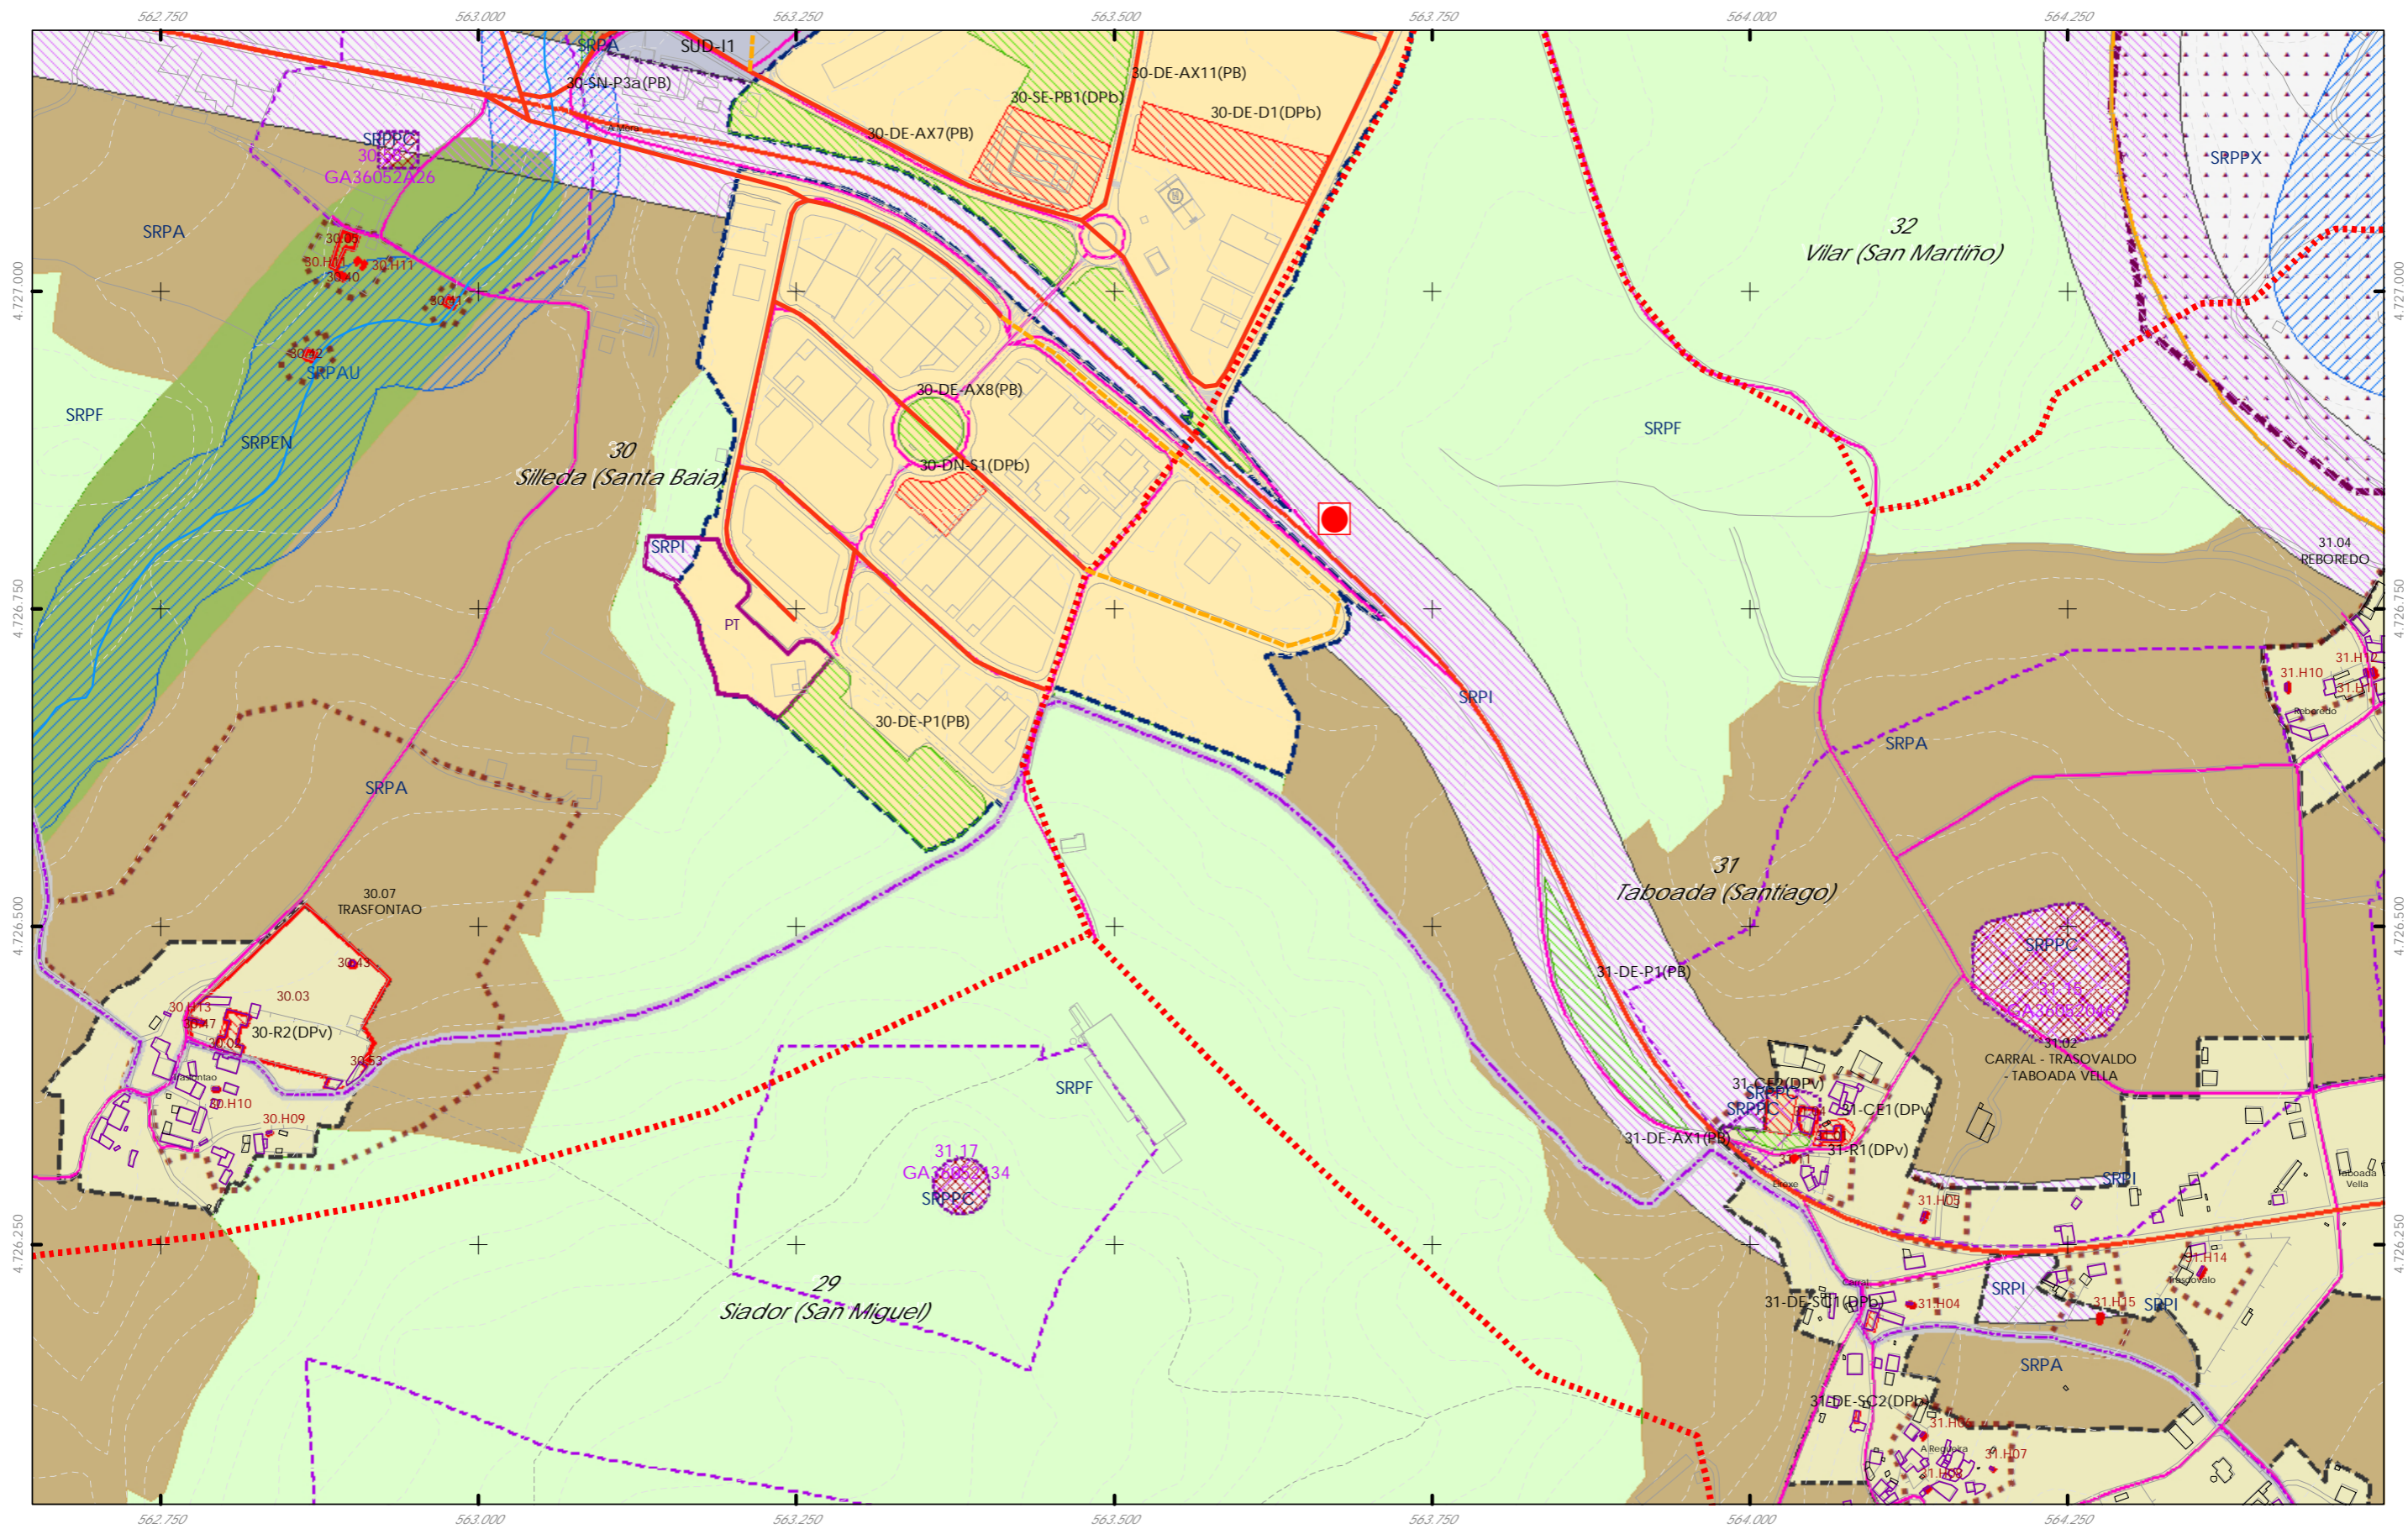

- Rede de saneamento Elementos
- REDE EXISTENTE
 - REDE PROXECTADA
 - Depuradora (EDAR)
 - Pozo de bombeo

Fuente de datos / Fuente de datos:
 - Elaboración propia / Concello de Silleda
 - Elaboración propia / Concello de Silleda

LEENDA DE ORDENACION VER PLANOS V.01

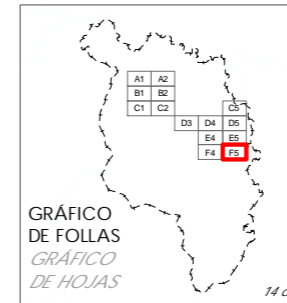

Concello de SILLEDIA 	CONCELLO DE SILLEDIA (PONTEVEDRA) AYUNTAMIENTO DE SILLEDIA (PONTEVEDRA)
	PLAN XERAL DE ORDENACIÓN MUNICIPAL PLAN GENERAL DE ORDENACIÓN MUNICIPAL
ALFONSO BOTANA S.L. INGENIERIA DE OBRAS DE BARRIO	Alfonso Botana S.L. Aprobación Definitiva
36052_PXOM_202303_AD Marzo 2023 ERS 89 29N Marzo 2023 EPSG: 28829	V. PLANOS DE ORDENACIÓN V. PLANOS DE ORDENACIÓN V.03.SERVICIOS URBANÍSTICOS II: SANEAMIENTO MUNICIPAL V.03.SERVICIOS URBANÍSTICOS II: SANEAMIENTO MUNICIPAL
1:5.000	0 50 100 200 Metros