

CONDUCIÓNS PRINCIPAIS

- Rede bombeada
- Rede por gravidade

SIMBOLOXÍA

- Depósito
- Potabilizadora (ETAP)
- Captación
- Bombeo

Fonte de datos / Fuente de datos:
 - Elaboración propia / Concello de Silleda
 - Elaboración propia / Concello de Silleda

	A1	A3
B1	B2	B3
C1	C2	C3
D1	D2	D3
	E2	E3
	F2	F3
		G3

GRÁFICO DE FOLLAS
 GRÁFICO DE HOJAS
 1 de 17

Concello de SILEDA

ALFONSO BOTANA
 S.L.

36052_PXOM_202303_AD
 Marzo 2023 ETRS 89 29N
 Marzo 2023 EPSG: 25829

1:15.000

CONCELLO DE SILEDA (PONTEVEDRA)
 AYUNTAMIENTO DE SILEDA (PONTEVEDRA)

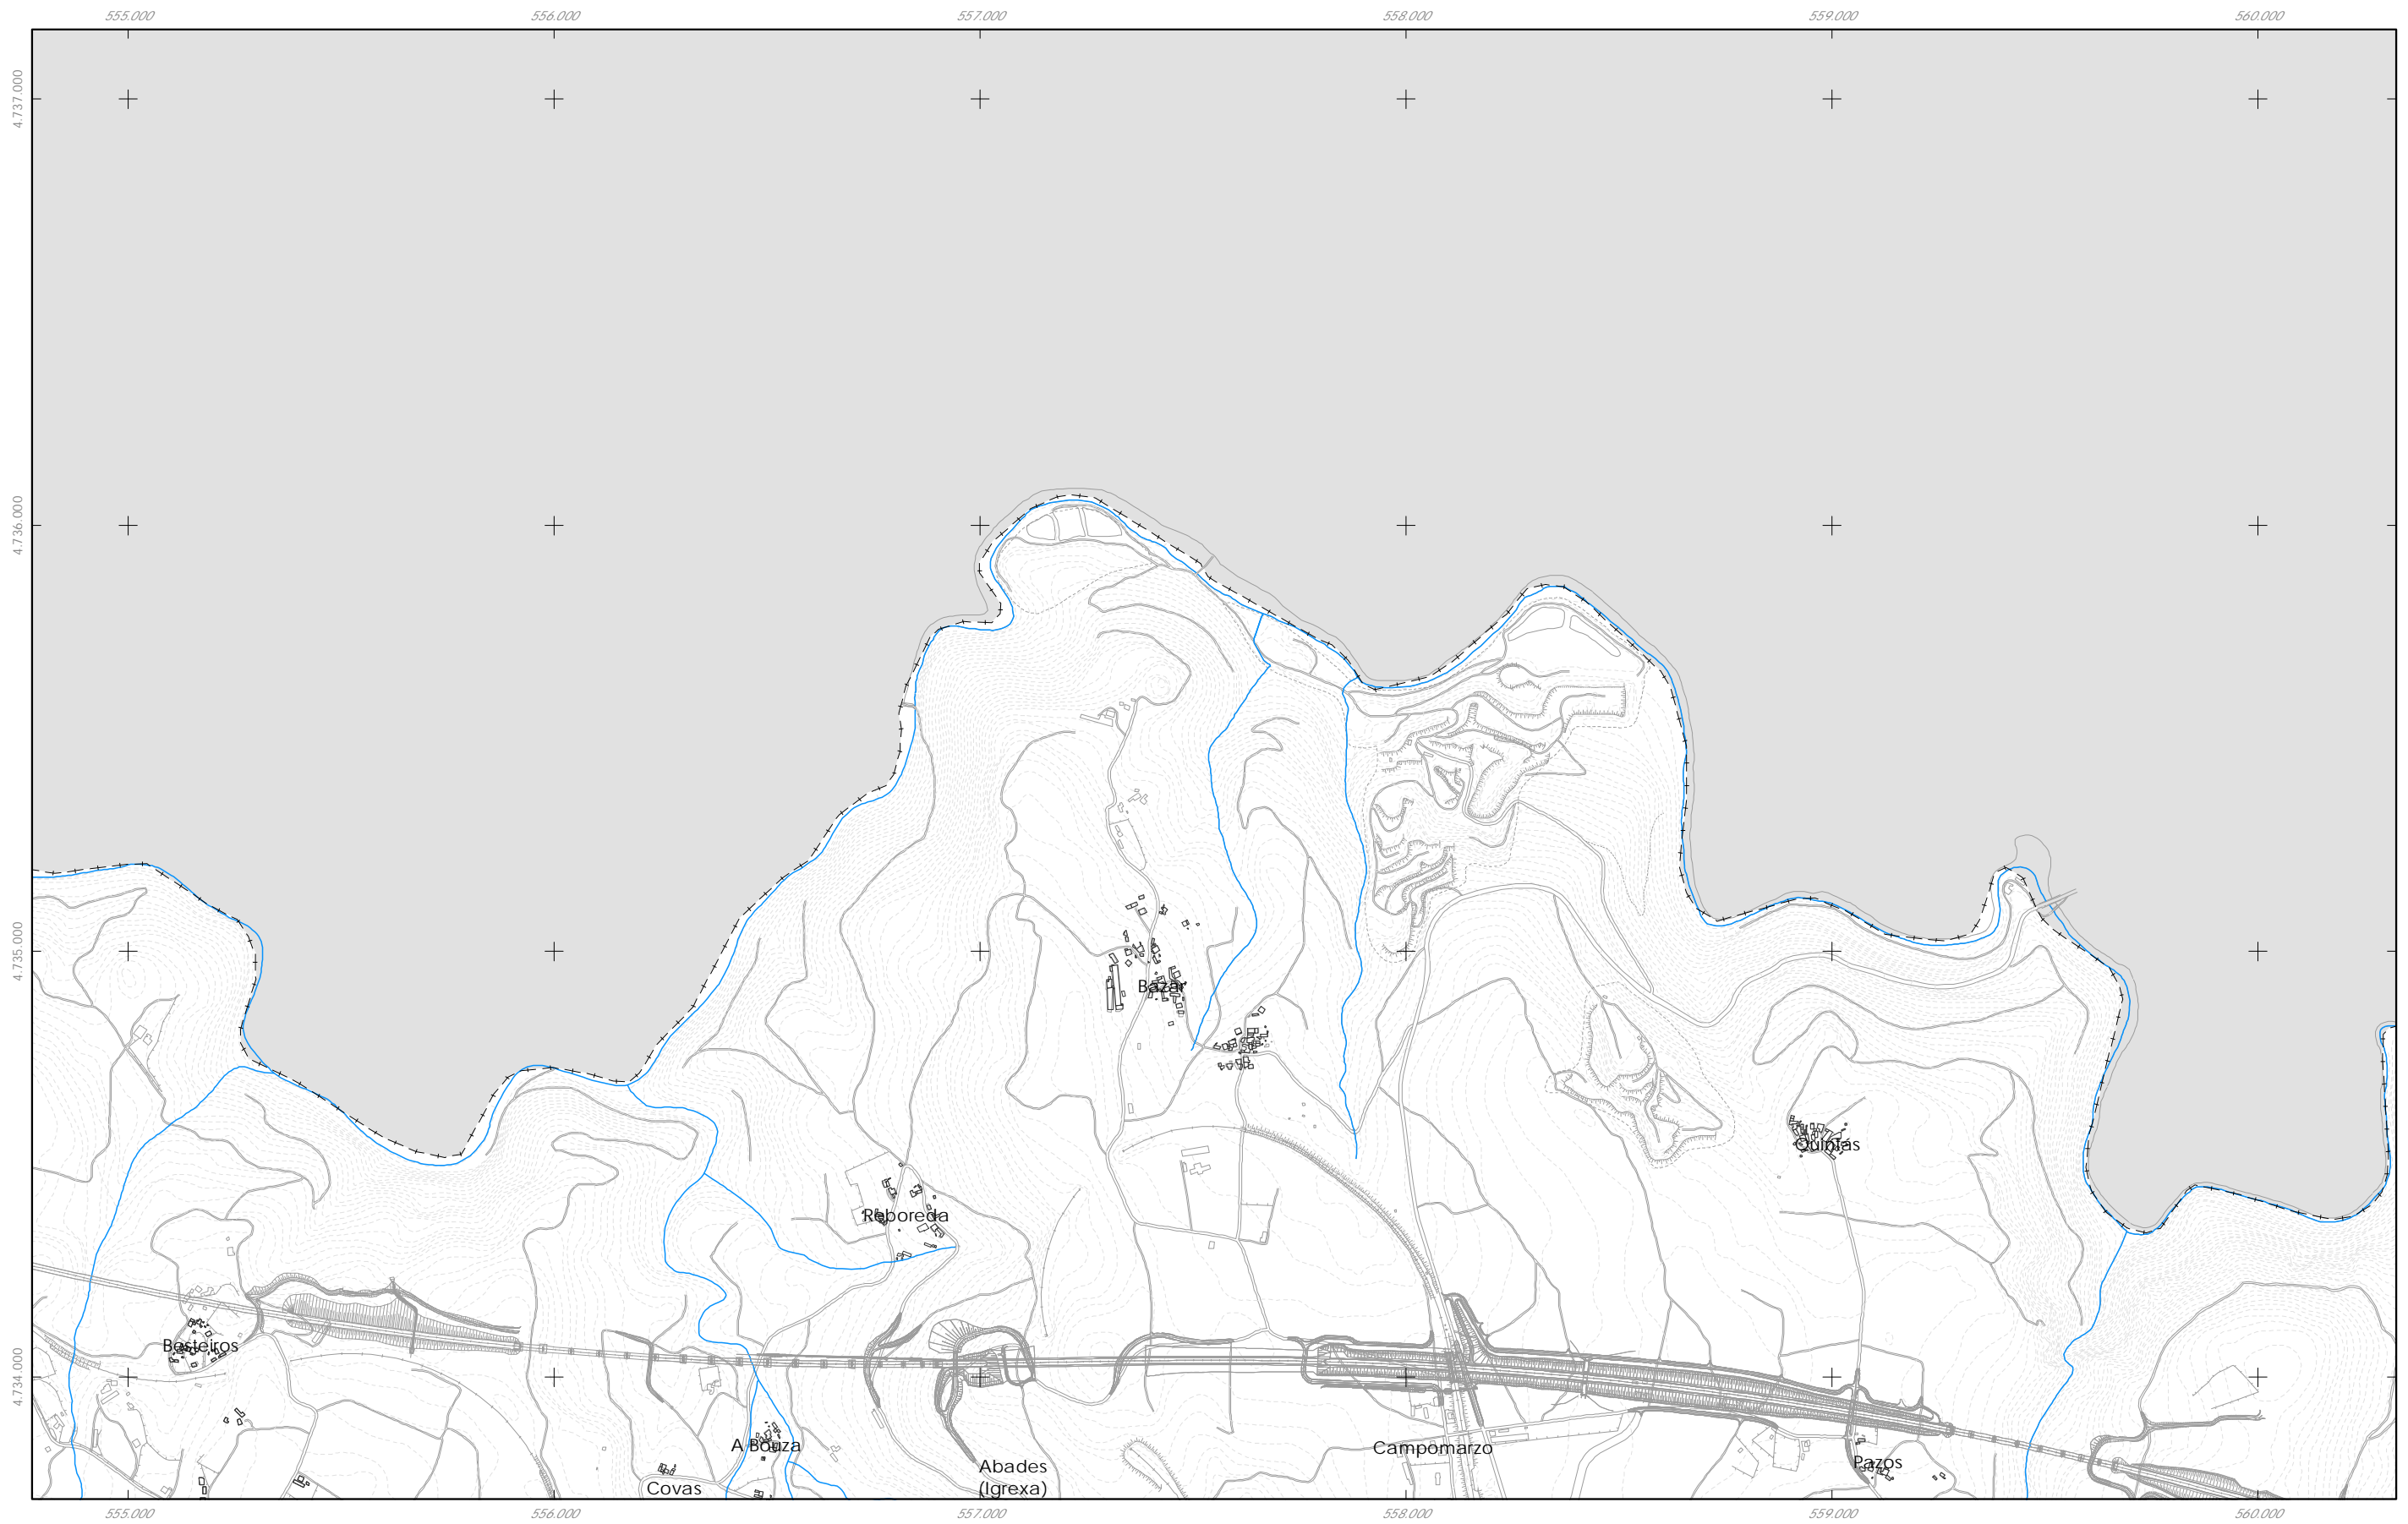
PLAN XERAL DE ORDENACIÓN MUNICIPAL
 PLAN GENERAL DE ORDENACIÓN MUNICIPAL

Alfonso Botana S.L.
 Aprobación Definitiva

IV.08 PLANOS DE INFORMACIÓN
 IV. PLANOS DE INFORMACIÓN

IV.07 SERVICIOS URBANÍSTICOS I: ABASTECIMIENTO
 IV.07 SERVICIOS URBANÍSTICOS I: ABASTECIMIENTO


0 200 400 800 Metros



CONDUCCIÓN PRINCIPAL		SIMBOLOXÍA	
	Rede bombeada		Depósito
	Rede por gravidade		Potabilizadora (ETAP)
			Captación
			Bombeo

Fonte de datos / Fuente de datos:
 - Elaboración propia / Concello de Silleda
 - Elaboración propia / Concello de Silleda


 GRÁFICO DE FOLLAS GRÁFICO DE HOJAS 2 de 17	Concello de SILLEDA 	CONCELLO DE SILLEDA (PONTEVEDRA) <small>AYUNTAMIENTO DE SILLEDA (PONTEVEDRA)</small> PLAN XERAL DE ORDENACIÓN MUNICIPAL <small>PLAN GENERAL DE ORDENACIÓN MUNICIPAL</small>
	ALFONSO BOTANA <small>PROFESIONISTA EN ARQUITECTURA Y ENGENNERÍA</small>	Alfonso Botana S.L. <small>Aprobación Definitiva</small>
	36052_PXOM_202303_AD Marzo 2023 <small>ETRS 89 29N EPSG: 25829</small>	IV.08 PLANOS DE INFORMACIÓN <small>IV. PLANOS DE INFORMACIÓN</small> IV.07 SERVICIOS URBANÍSTICOS I: ABASTECIMIENTO <small>IV.07 SERVICIOS URBANÍSTICOS I: ABASTECIMIENTO</small>
	1:15.000 	 0 200 400 800 Metros

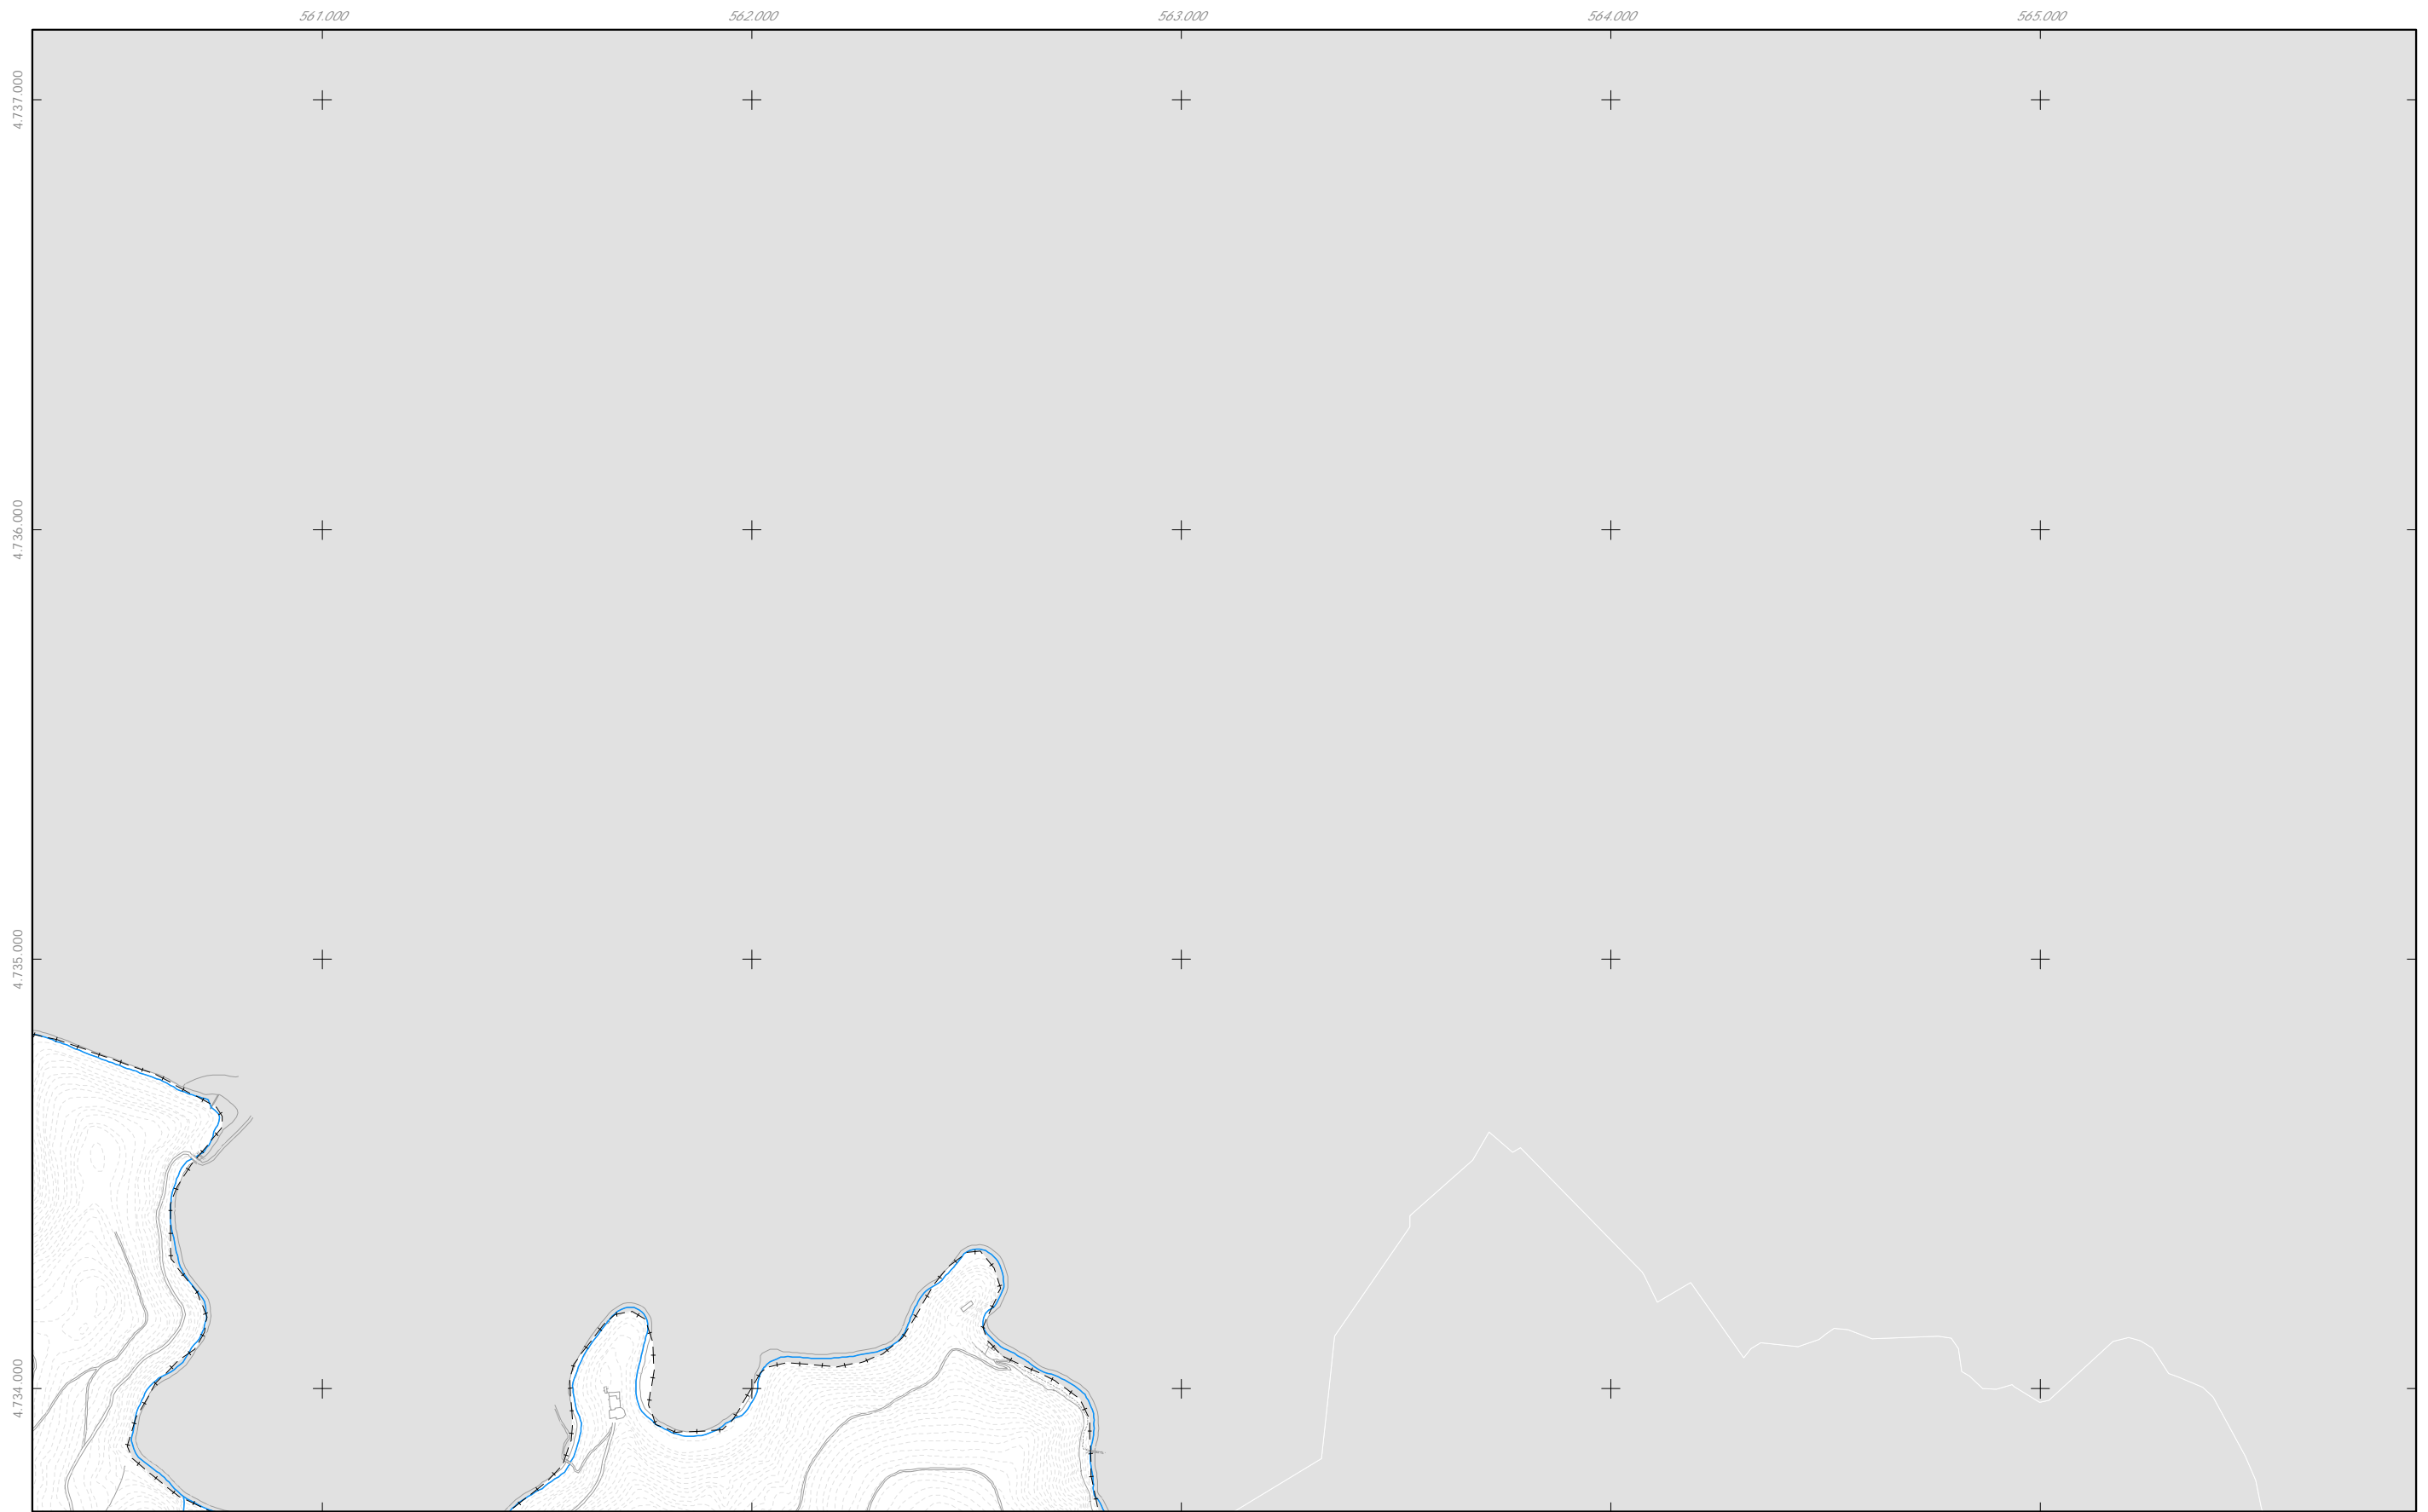





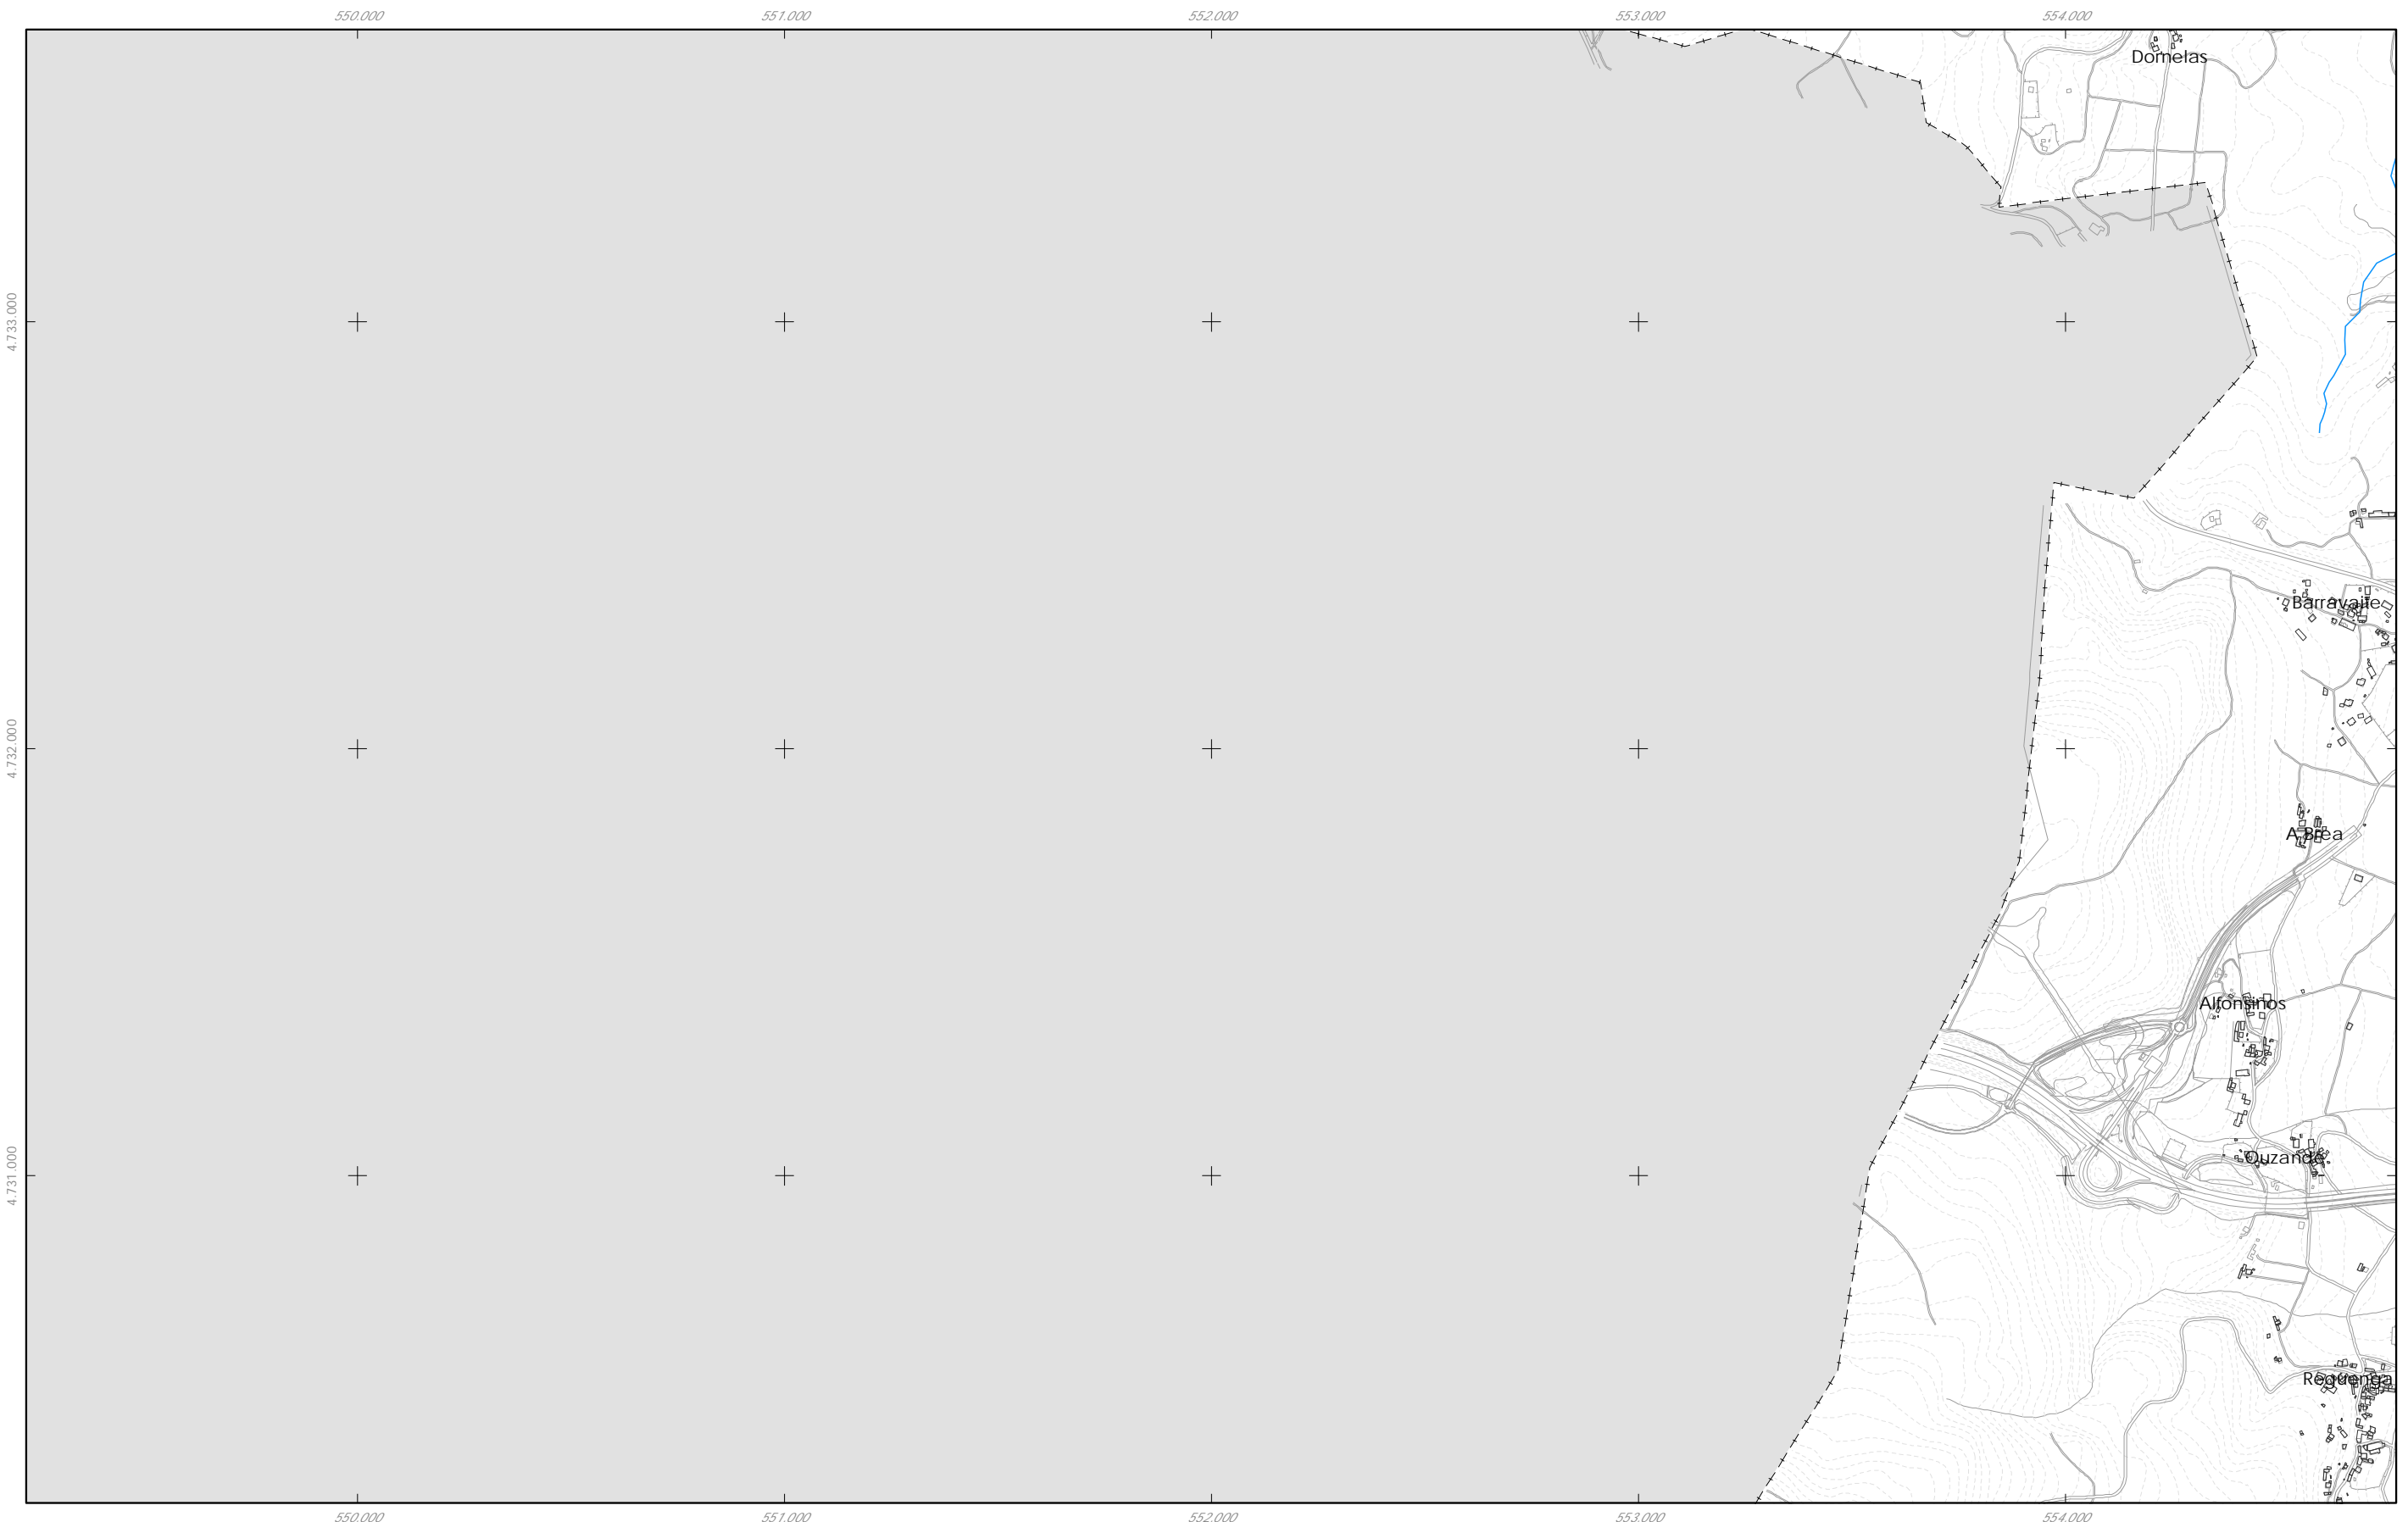

CONDUCIÓN PRINCIPAL		SIMBOLOXÍA	
	Rede bombeada		Depósito
	Rede por gravidade		Potabilizadora (ETAP)
			Captación
			Bombeo

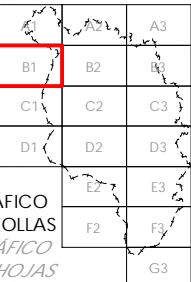

Fonte de datos / Fuente de datos:
 - Elaboración propia / Concello de Silleda
 - Elaboración propia / Concello de Silleda

 GRÁFICO DE FOLLAS GRÁFICO DE HOJAS 3 de 17	Concello de SILLEDA ALFONSO BOTANA <small>PROFESIONAL AUTÓNOMO DE INGENIERÍA TÉCNICA</small>	CONCELLO DE SILLEDA (PONTEVEDRA) <small>AYUNTAMIENTO DE SILLEDA (PONTEVEDRA)</small> PLAN XERAL DE ORDENACIÓN MUNICIPAL <small>PLAN GENERAL DE ORDENACIÓN MUNICIPAL</small> Alfonso Botana S.L. Aprobación Definitiva
	36052_PXOM_202303_AD Marzo 2023 ETRS 89 29N Marzo 2023 EPSG: 25829 1:15.000	IV.08 PLANOS DE INFORMACIÓN <small>IV. PLANOS DE INFORMACIÓN</small> IV.07 SERVICIOS URBANÍSTICOS I: ABASTECIMIENTO <small>IV.07 SERVICIOS URBANÍSTICOS I: ABASTECIMIENTO</small>




CONDUCIÓN PRINCIPAL		SIMBOLOXÍA	
	Rede bombeada		Depósito
	Rede por gravidade		Potabilizadora (ETAP)
			Captación
			Bombeo

Fonte de datos / Fuente de datos:
 - Elaboración propia / Concello de Silleda
 - Elaboración propia / Concello de Silleda

 <p>GRÁFICO DE FOLLAS GRÁFICO DE HOJAS</p>	<p>36052_PXOM_202303_AD</p> <p>Marzo 2023 ETRS 89 29N Marzo 2023 EPSG: 25829</p> <p>1:15.000</p>	<p>Concello de SILLEDA</p> 	<p>CONCELLO DE SILLEDA (PONTEVEDRA)</p> <p>AYUNTAMIENTO DE SILLEDA (PONTEVEDRA)</p>
		<p>ALFONSO BOTANA</p> <p>PROFESIONAL ARQUITECTO URBANISTA</p>	<p>PLAN XERAL DE ORDENACIÓN MUNICIPAL</p> <p>PLAN GENERAL DE ORDENACIÓN MUNICIPAL</p>
		<p>Alfonso Botana S.L.</p> <p>Aprobación Definitiva</p>	<p>IV. 08 PLANOS DE INFORMACIÓN</p> <p>IV. PLANOS DE INFORMACIÓN</p>
		<p>IV.07 SERVICIOS URBANÍSTICOS I: ABASTECIMIENTO</p> <p>IV.07 SERVICIOS URBANÍSTICOS I: ABASTECIMIENTO</p>	<p>0 200 400 800 Metros</p>

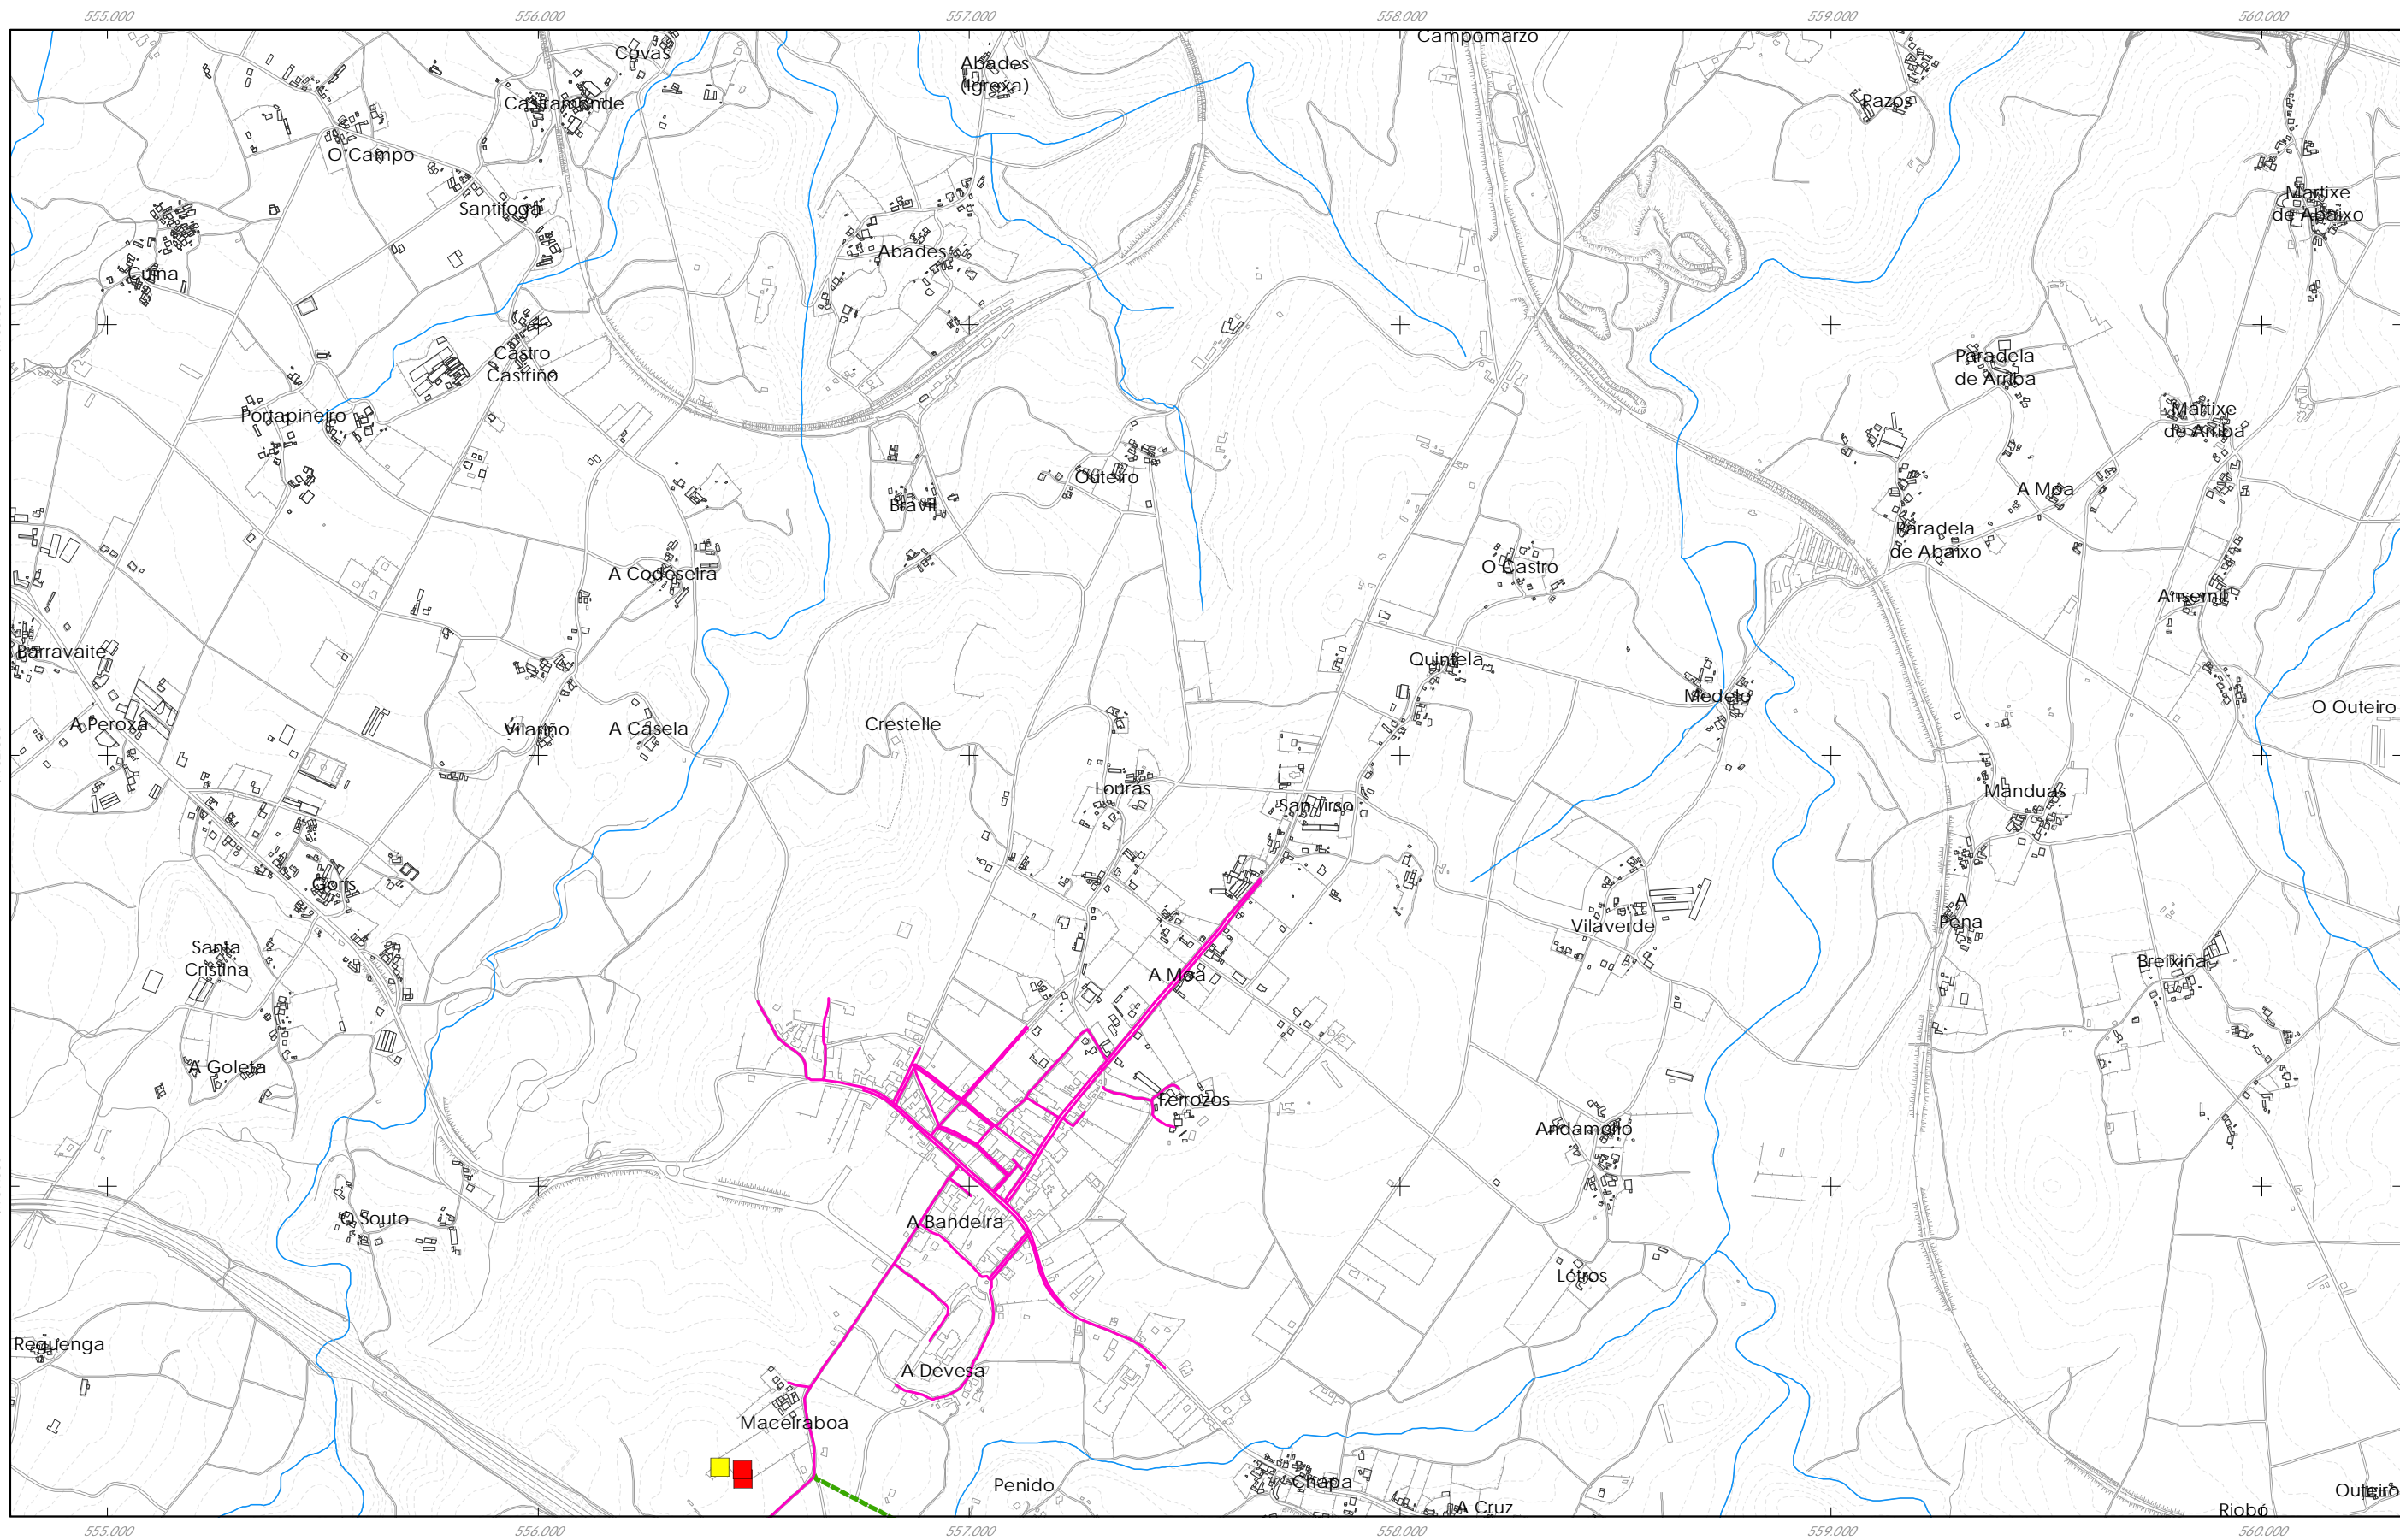
B1
4 de 17



- CONDUCIÓNS PRINCIPAIS**
- Rede bombeada
 - Rede por gravidade
- SIMBOLOXÍA**
- Depósito
 - Potabilizadora (ETAP)
 - Captación
 - Bombeo

Fonte de datos / Fuente de datos:
 - Elaboración propia / Concello de Silleda
 - Elaboración propia / Concello de Silleda

<table border="1" style="width: 100%; border-collapse: collapse;"> <tr><td style="width: 25%;">B1</td><td style="width: 25%; border: 2px solid red;">B2</td><td style="width: 25%;">B3</td></tr> <tr><td>C1</td><td>C2</td><td>C3</td></tr> <tr><td>D1</td><td>D2</td><td>D3</td></tr> <tr><td>E1</td><td>E2</td><td>E3</td></tr> <tr><td>F1</td><td>F2</td><td>F3</td></tr> <tr><td>G1</td><td>G2</td><td>G3</td></tr> </table> <p>GRÁFICO DE FOLLAS GRÁFICO DE HOJAS</p>	B1	B2	B3	C1	C2	C3	D1	D2	D3	E1	E2	E3	F1	F2	F3	G1	G2	G3	<p>B2</p> <p>5 de 17</p>	<p>Concello de SILLEDA</p>	<p>CONCELLO DE SILLEDA (PONTEVEDRA) <small>AYUNTAMIENTO DE SILLEDA (PONTEVEDRA)</small></p> <p>PLAN XERAL DE ORDENACIÓN MUNICIPAL <small>PLAN GENERAL DE ORDENACIÓN MUNICIPAL</small></p> <p>Alfonso Botana S.L. <small>Aprobación Definitiva</small></p> <p>IV.08 PLANOS DE INFORMACIÓN <small>IV. PLANOS DE INFORMACIÓN</small></p> <p>IV.07 SERVIZOS URBANÍSTICOS I: ABASTECIMENTO <small>IV.07 SERVICIOS URBANÍSTICOS I: ABASTECIMIENTO</small></p>
B1	B2	B3																			
C1	C2	C3																			
D1	D2	D3																			
E1	E2	E3																			
F1	F2	F3																			
G1	G2	G3																			
		<p>36052_PXOM_202303_AD</p> <p>Marzo 2023 ERS 89 29N <small>Marzo 2023 EPSG: 25829</small></p>	<p>1:15.000</p> <p>0 200 400 800 Metros</p>																		

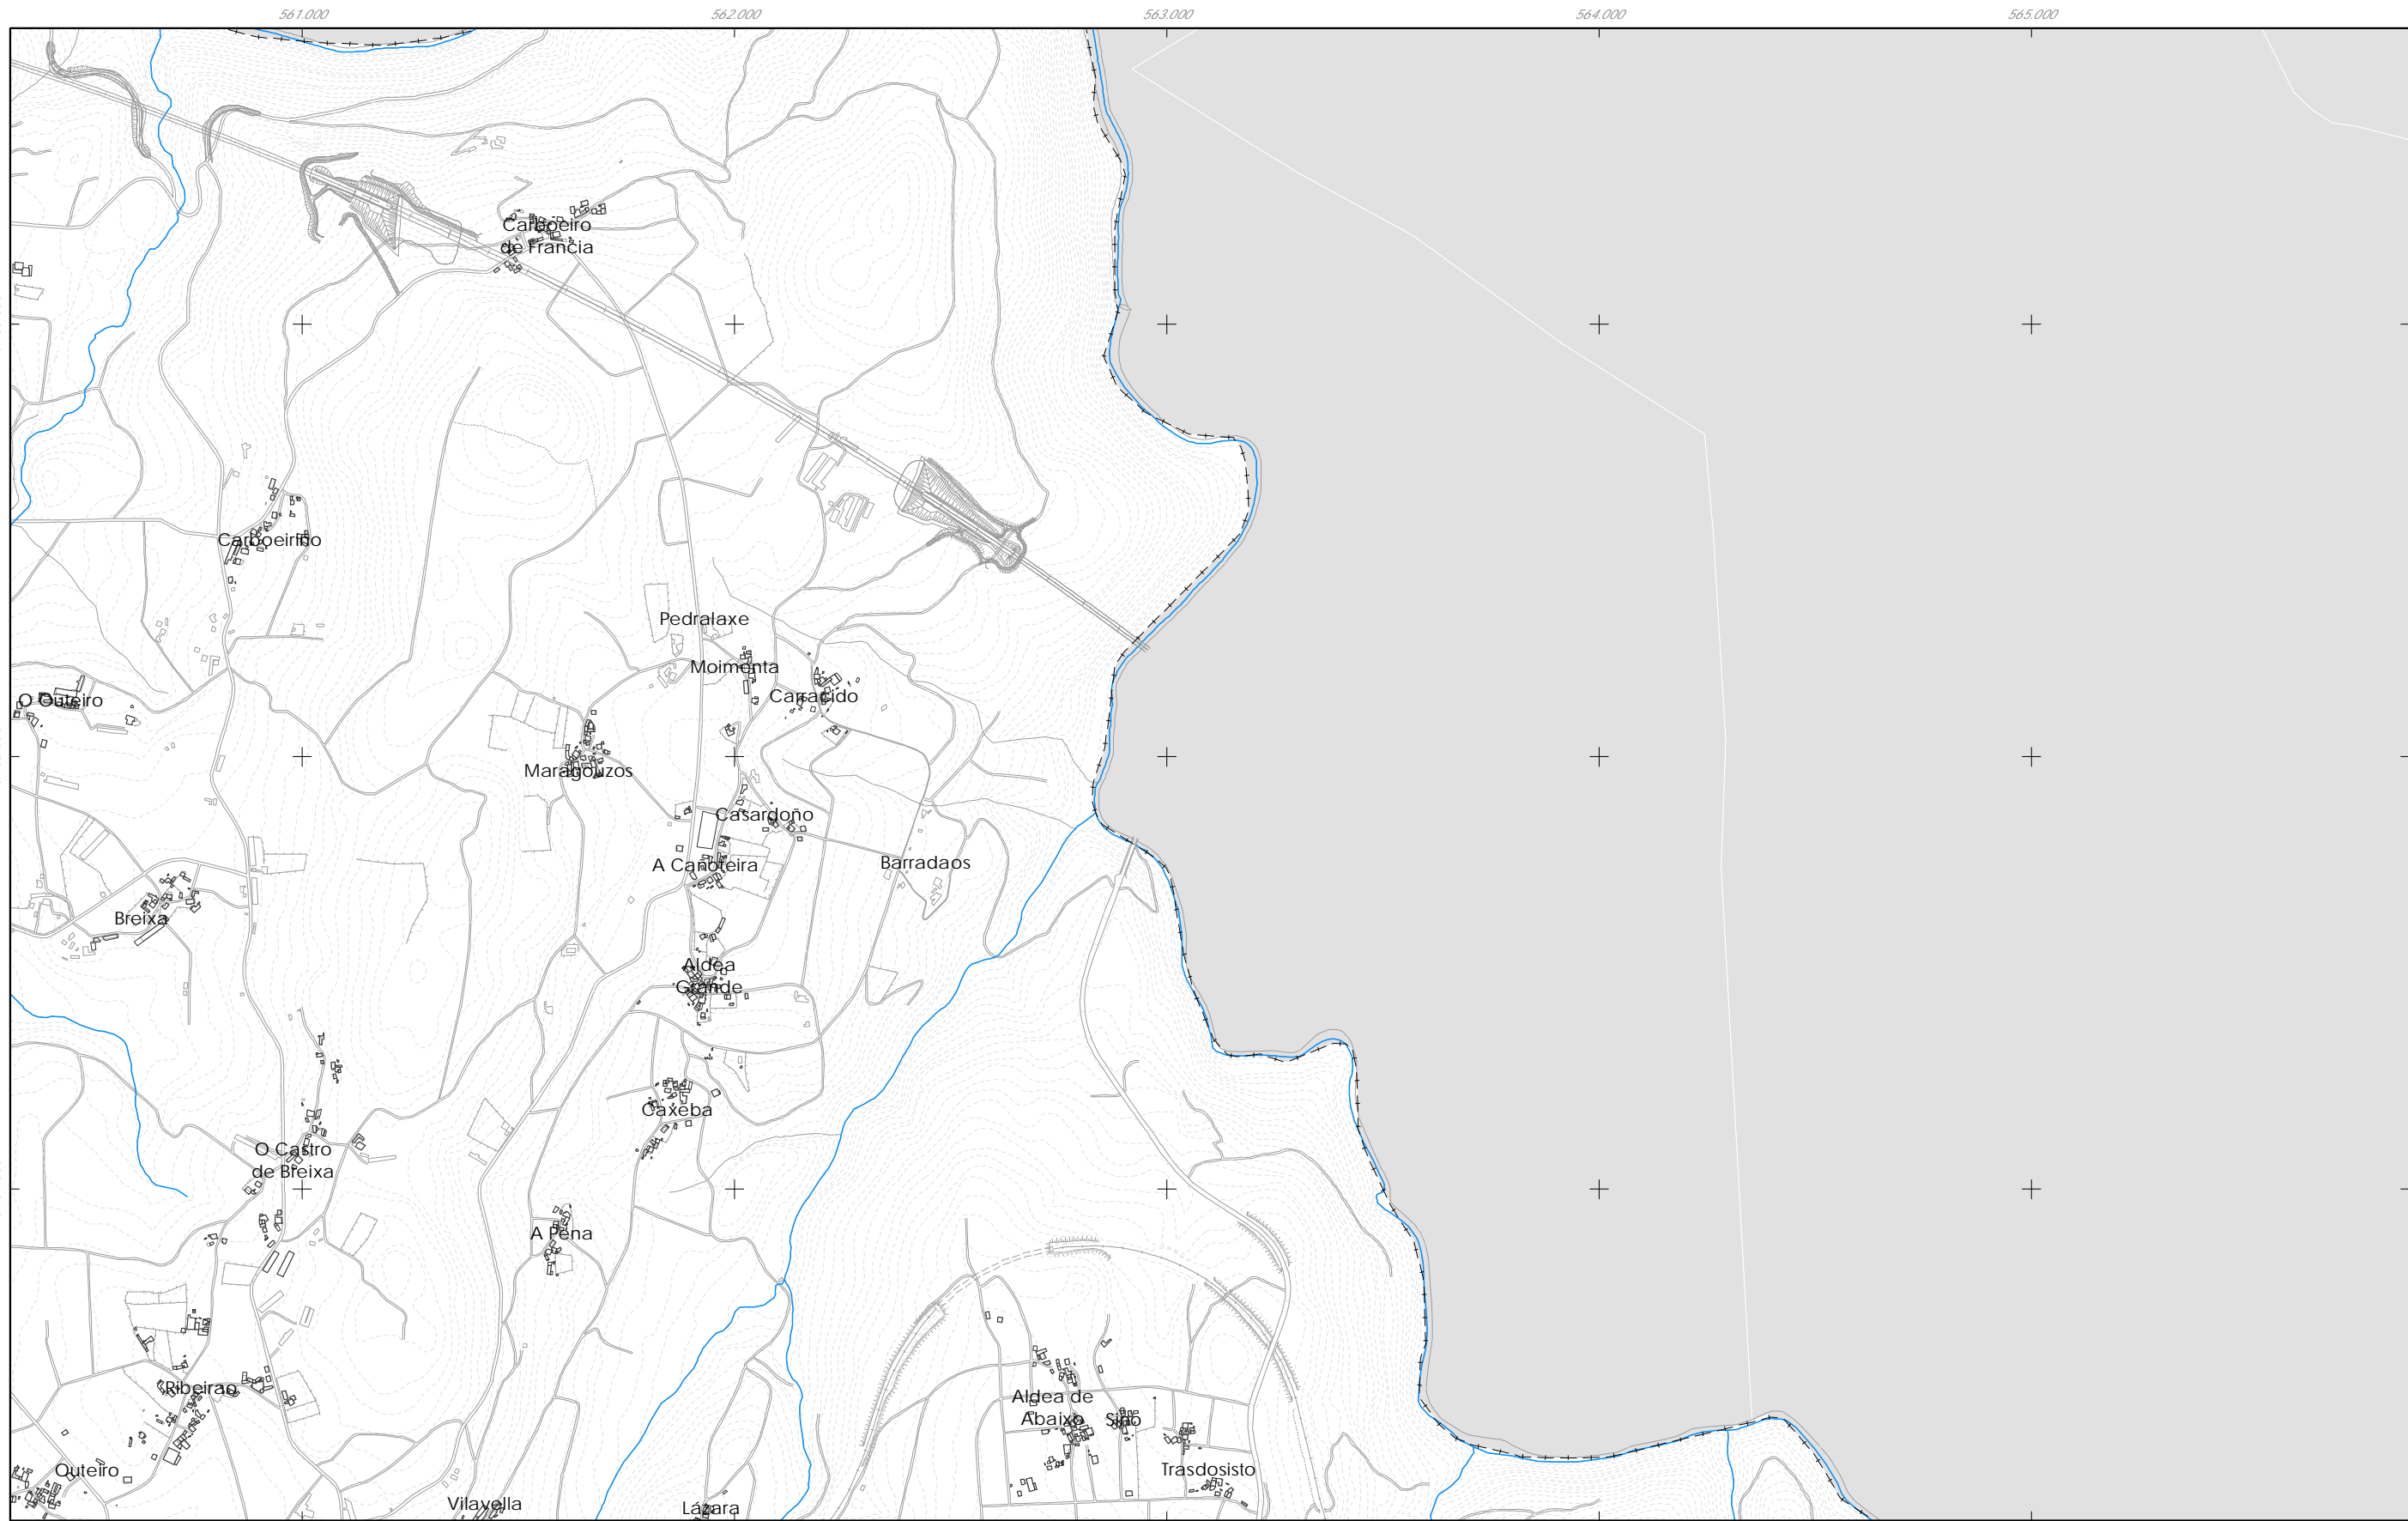

CONDUCIÓN PRINCIPAIS SIMBOLOXÍA




- Rede bombeada
- Rede por gravidade
- Depósito
- Potabilizadora (ETAP)
- Captación
- Bombeo


Fonte de datos / Fuente de datos:
 - Elaboración propia / Concello de Silleda
 - Elaboración propia / Concello de Silleda

GRÁFICO DE FOLLAS
 GRÁFICO DE HOJAS

		A3
B1	B2	B3
C1	C2	C3
D1	D2	D3
	E2	E3
F2	F3	
	G3	

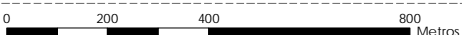6 de 17


Concello de SILLEDA 	CONCELLO DE SILLEDA (PONTEVEDRA) <small>AYUNTAMIENTO DE SILLEDA (PONTEVEDRA)</small>
	PLAN XERAL DE ORDENACIÓN MUNICIPAL <small>PLAN GENERAL DE ORDENACIÓN MUNICIPAL</small>
ALFONSO BOTANA <small>PROFESIONAL ARQUITECTO URBANISTA</small>	Alfonso Botana S.L. Aprobación Definitiva <small>Aprobación Definitiva</small>
36052_PXOM_202303_AD Marzo 2023 <small>ETRS 89 29N EPSG: 25829</small>	IV.08 PLANOS DE INFORMACIÓN <small>IV. PLANOS DE INFORMACIÓN</small> IV.07 SERVICIOS URBANÍSTICOS I: ABASTECIMIENTO <small>IV.07 SERVICIOS URBANÍSTICOS I: ABASTECIMIENTO</small>
1:15.000 	

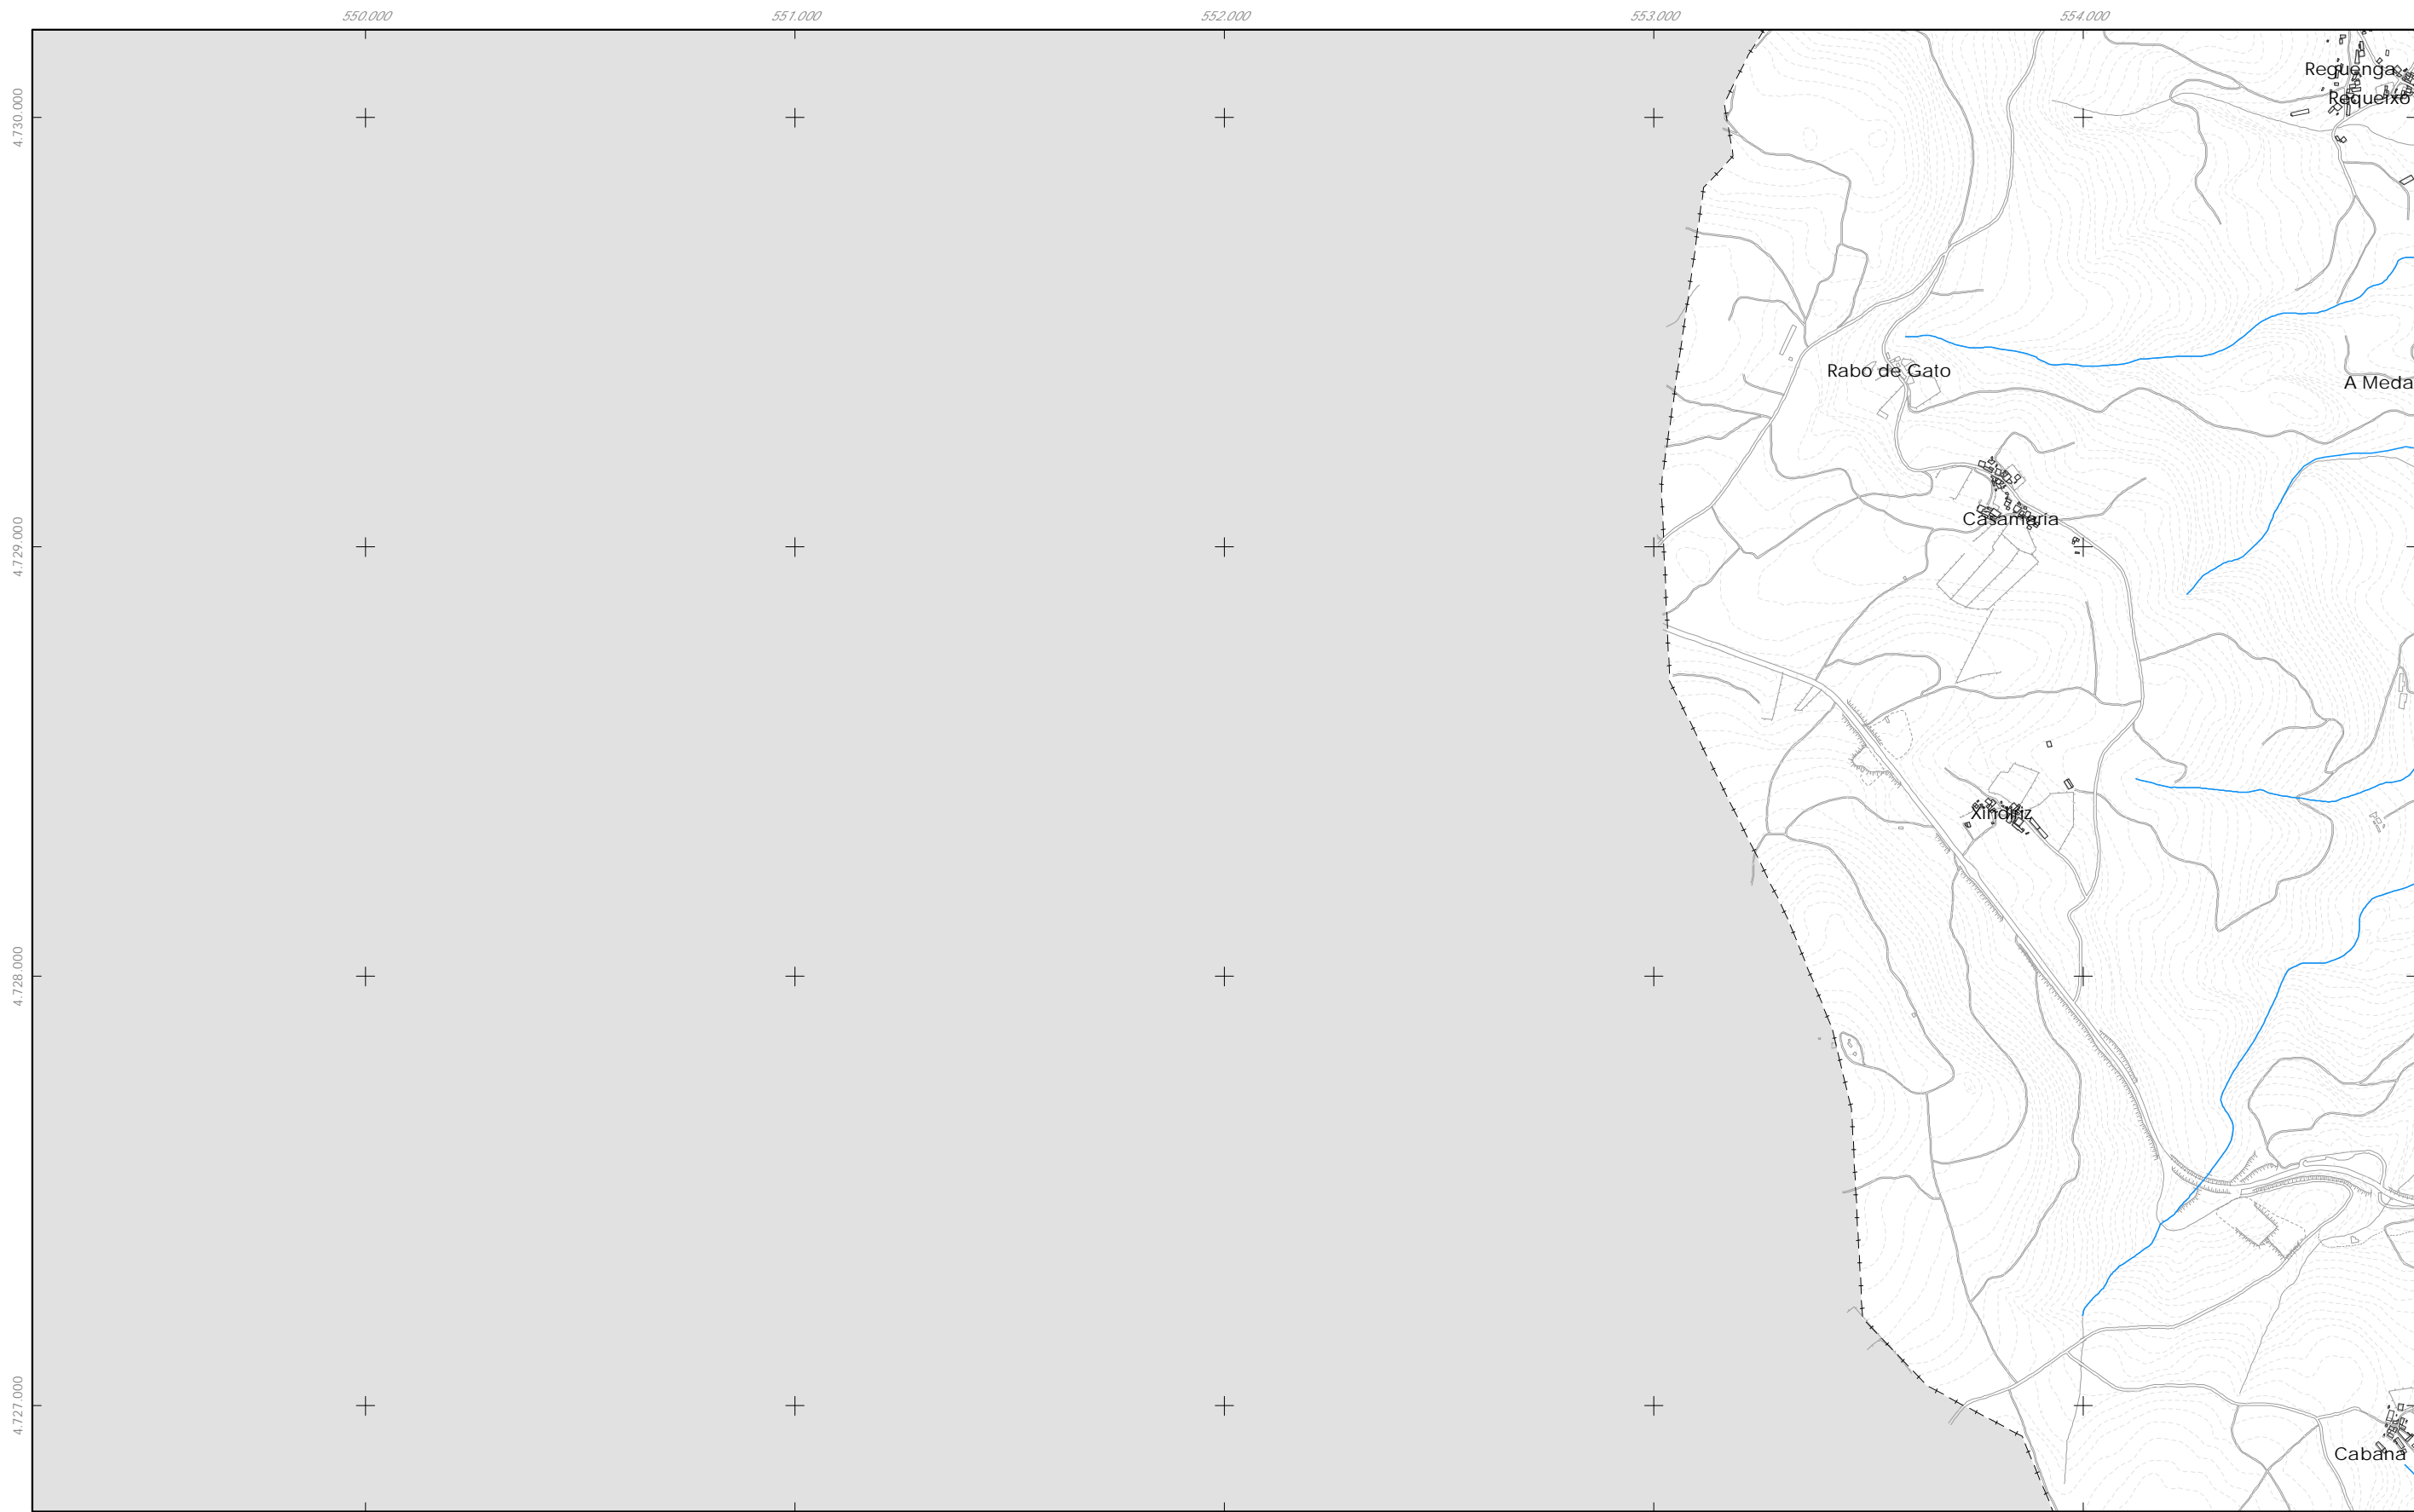

CONDUCIÓN PRINCIPAL		SIMBOLOXÍA	
	Rede bombeada		Depósito
	Rede por gravidade		Potabilizadora (ETAP)
			Captación
			Bombeo

Fonte de datos / Fuente de datos:
 - Elaboración propia / Concello de Silleda
 - Elaboración propia / Concello de Silleda


 GRÁFICO DE FOLLAS GRÁFICO DE HOJAS 7 de 17	Concello de SILLEDA ALFONSO BOTANA PROYECTOS URBANÍSTICOS Y AMBIENTALES	CONCELLO DE SILLEDA (PONTEVEDRA) AYUNTAMIENTO DE SILLEDA (PONTEVEDRA) PLAN XERAL DE ORDENACIÓN MUNICIPAL PLAN GENERAL DE ORDENACIÓN MUNICIPAL Alfonso Botana S.L. Aprobación Definitiva Alprobaición Definitiva
	36052_PXOM_202303_AD Marzo 2023 ETRS 89 29N Marzo 2023 EPSG: 25829	IV.08 PLANOS DE INFORMACIÓN IV. PLANOS DE INFORMACIÓN IV.07 SERVICIOS URBANÍSTICOS I: ABASTECIMIENTO IV.07 SERVICIOS URBANÍSTICOS I: ABASTECIMIENTO

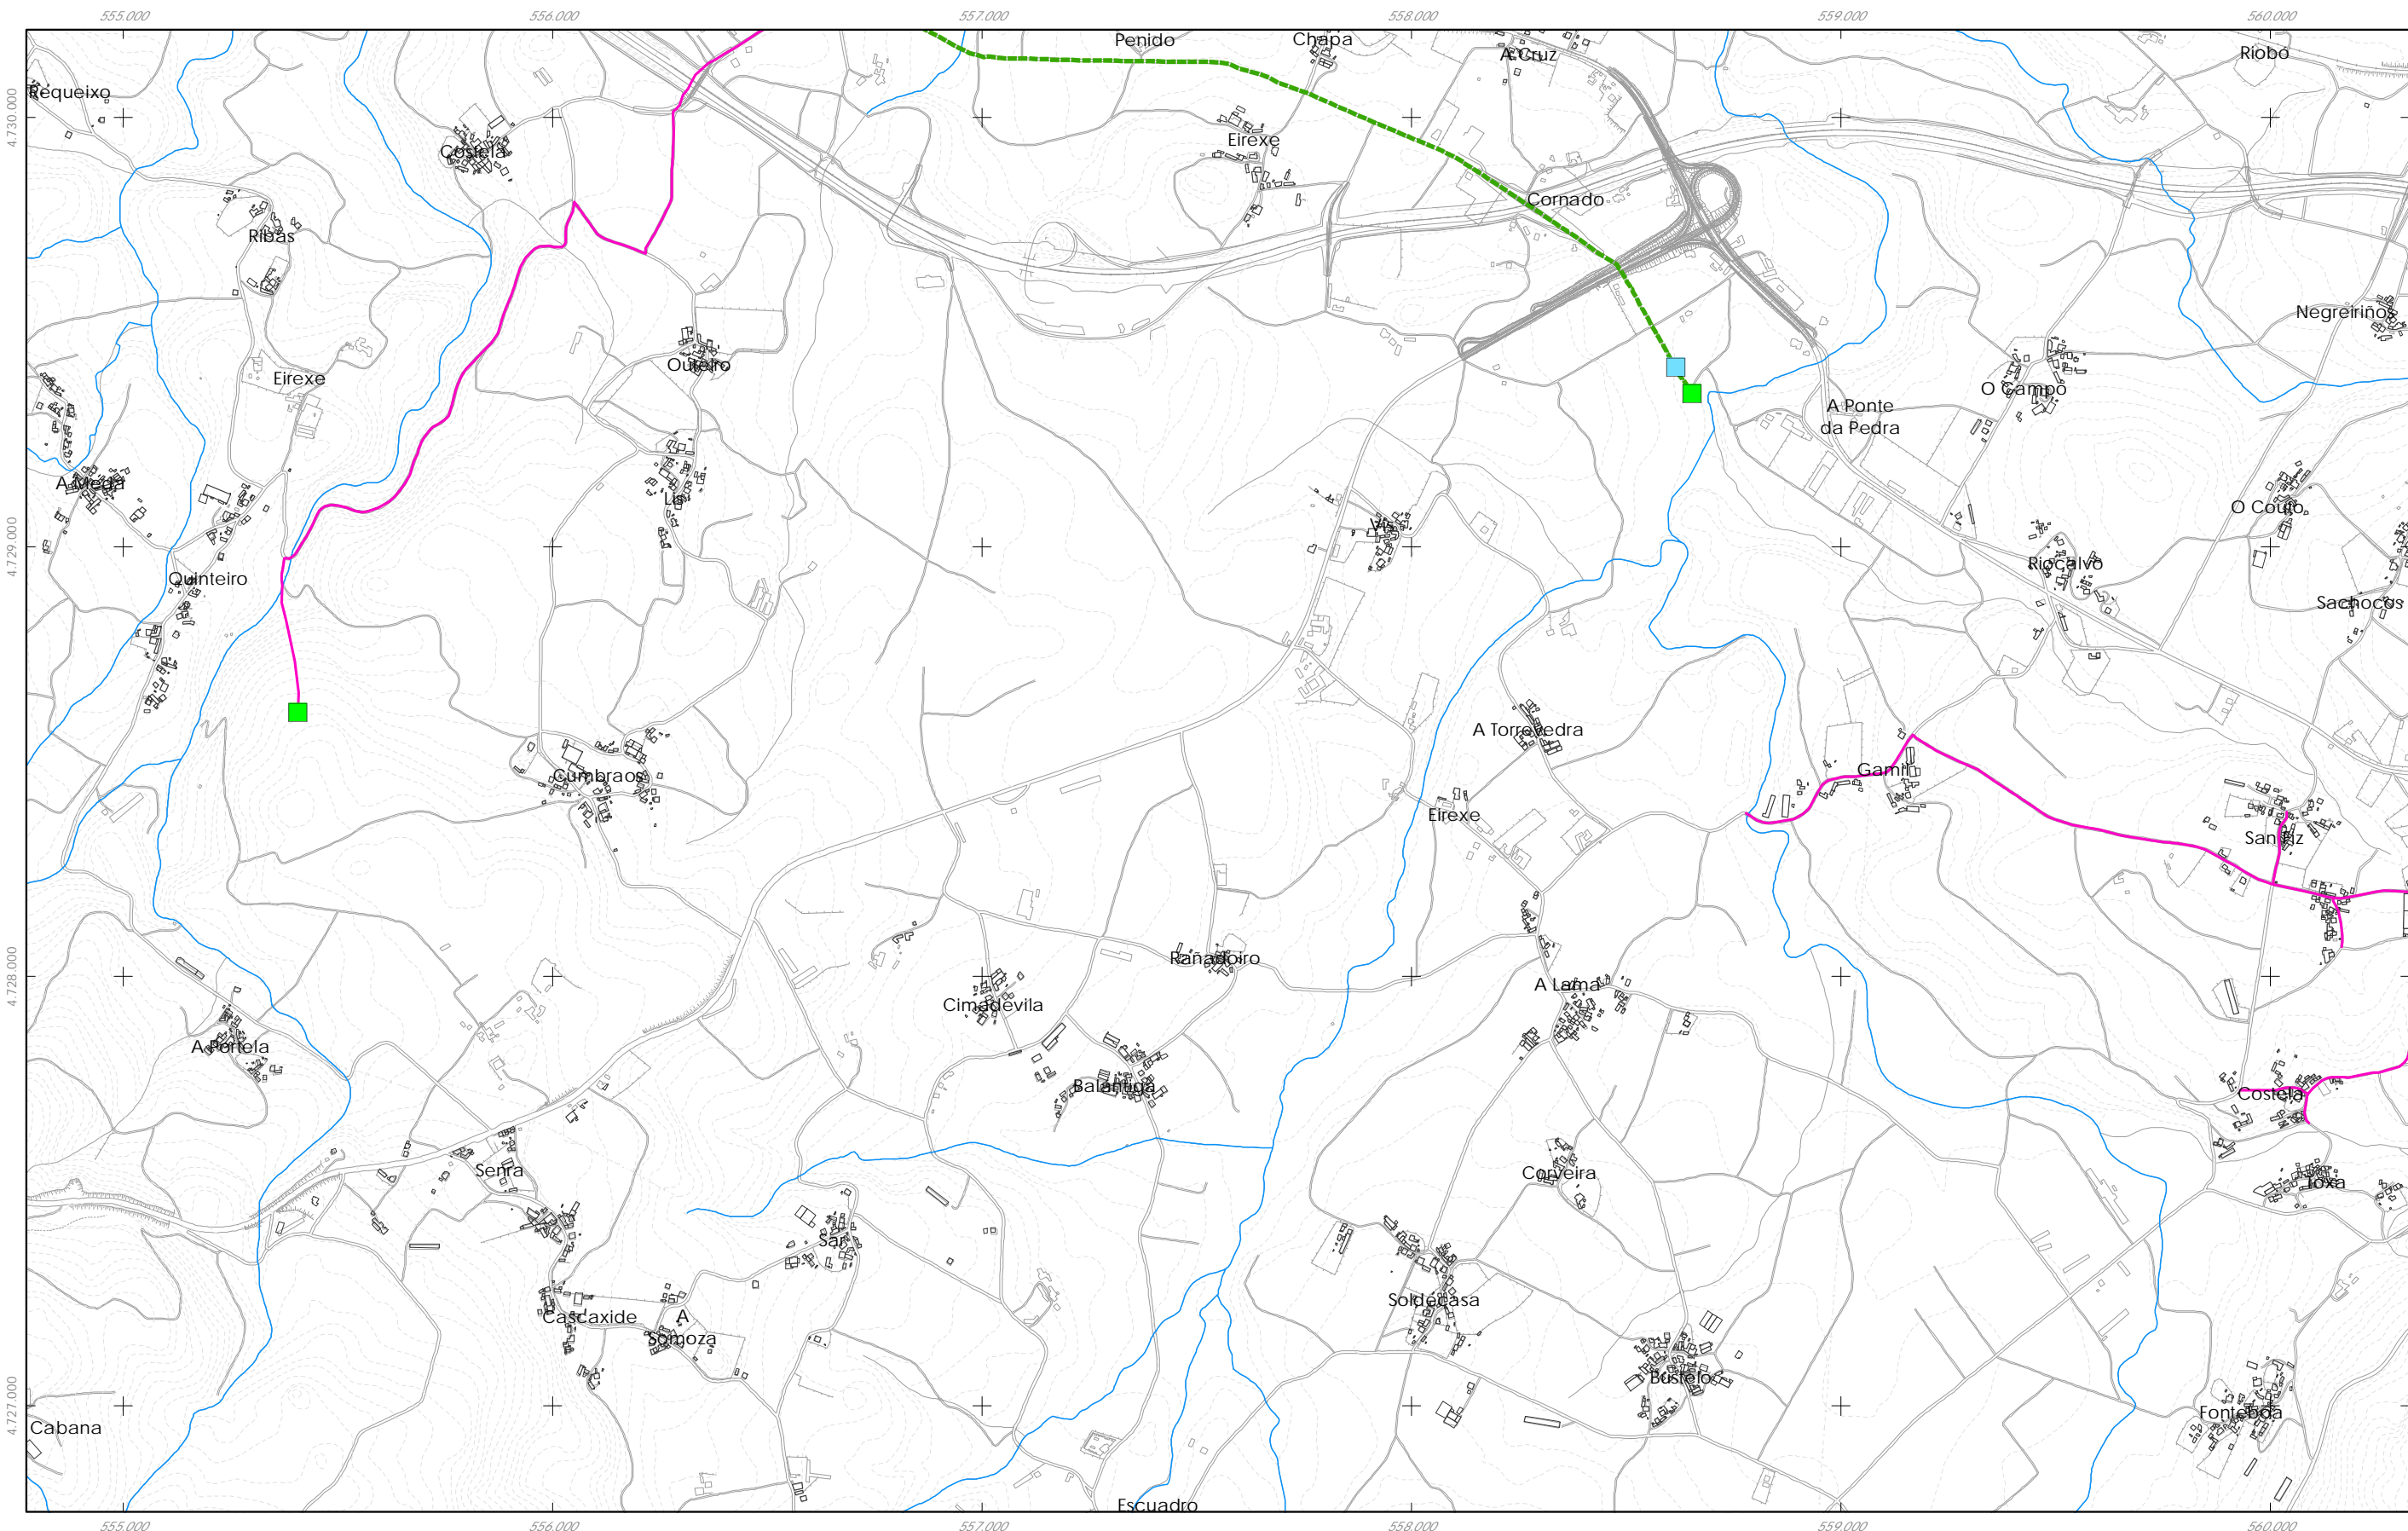

CONDUCIÓN PRINCIPAL		SIMBOLOXÍA	
	Rede bombeada		Depósito
	Rede por gravidade		Potabilizadora (ETAP)
			Captación
			Bombeo

Fuente de datos / Fuente de datos:
 - Elaboración propia / Concello de Silleda
 - Elaboración propia / Concello de Silleda

<table border="1"> <tr><td>B1</td><td>B2</td><td>B3</td></tr> <tr><td>C1</td><td>C2</td><td>C3</td></tr> <tr><td>D1</td><td>D2</td><td>D3</td></tr> <tr><td>E1</td><td>E2</td><td>E3</td></tr> <tr><td>F2</td><td>F3</td><td></td></tr> <tr><td>G3</td><td></td><td></td></tr> </table>	B1	B2	B3	C1	C2	C3	D1	D2	D3	E1	E2	E3	F2	F3		G3			<p>Concello de SILLEDA</p> <p>ALFONSO BOTANA S.L. <small>Alfonsina Botana Rodríguez</small></p> <p>36052_PXOM_202303_AD Marzo 2023 ETRS 89 29N Marzo 2023 EPSG: 25829</p> <p>1:15.000</p>	<p>CONCELLO DE SILLEDA (PONTEVEDRA) <small>AYUNTAMIENTO DE SILLEDA (PONTEVEDRA)</small></p> <p>PLAN XERAL DE ORDENACIÓN MUNICIPAL <small>PLAN GENERAL DE ORDENACIÓN MUNICIPAL</small></p> <p>Alfonso Botana S.L. <small>Aprobación Definitiva</small></p> <p>IV.08 PLANOS DE INFORMACIÓN <small>IV. PLANOS DE INFORMACIÓN</small></p> <p>IV.07 SERVICIOS URBANÍSTICOS I: ABASTECIMIENTO <small>IV.07 SERVICIOS URBANÍSTICOS I: ABASTECIMIENTO</small></p>	<p>0 200 400 800 Metros</p>
	B1	B2	B3																		
	C1	C2	C3																		
	D1	D2	D3																		
E1	E2	E3																			
F2	F3																				
G3																					
<p>GRÁFICO DE FOLLAS</p> <p>GRÁFICO DE HOJAS</p> <p>C2</p> <p>8 de 17</p>																					

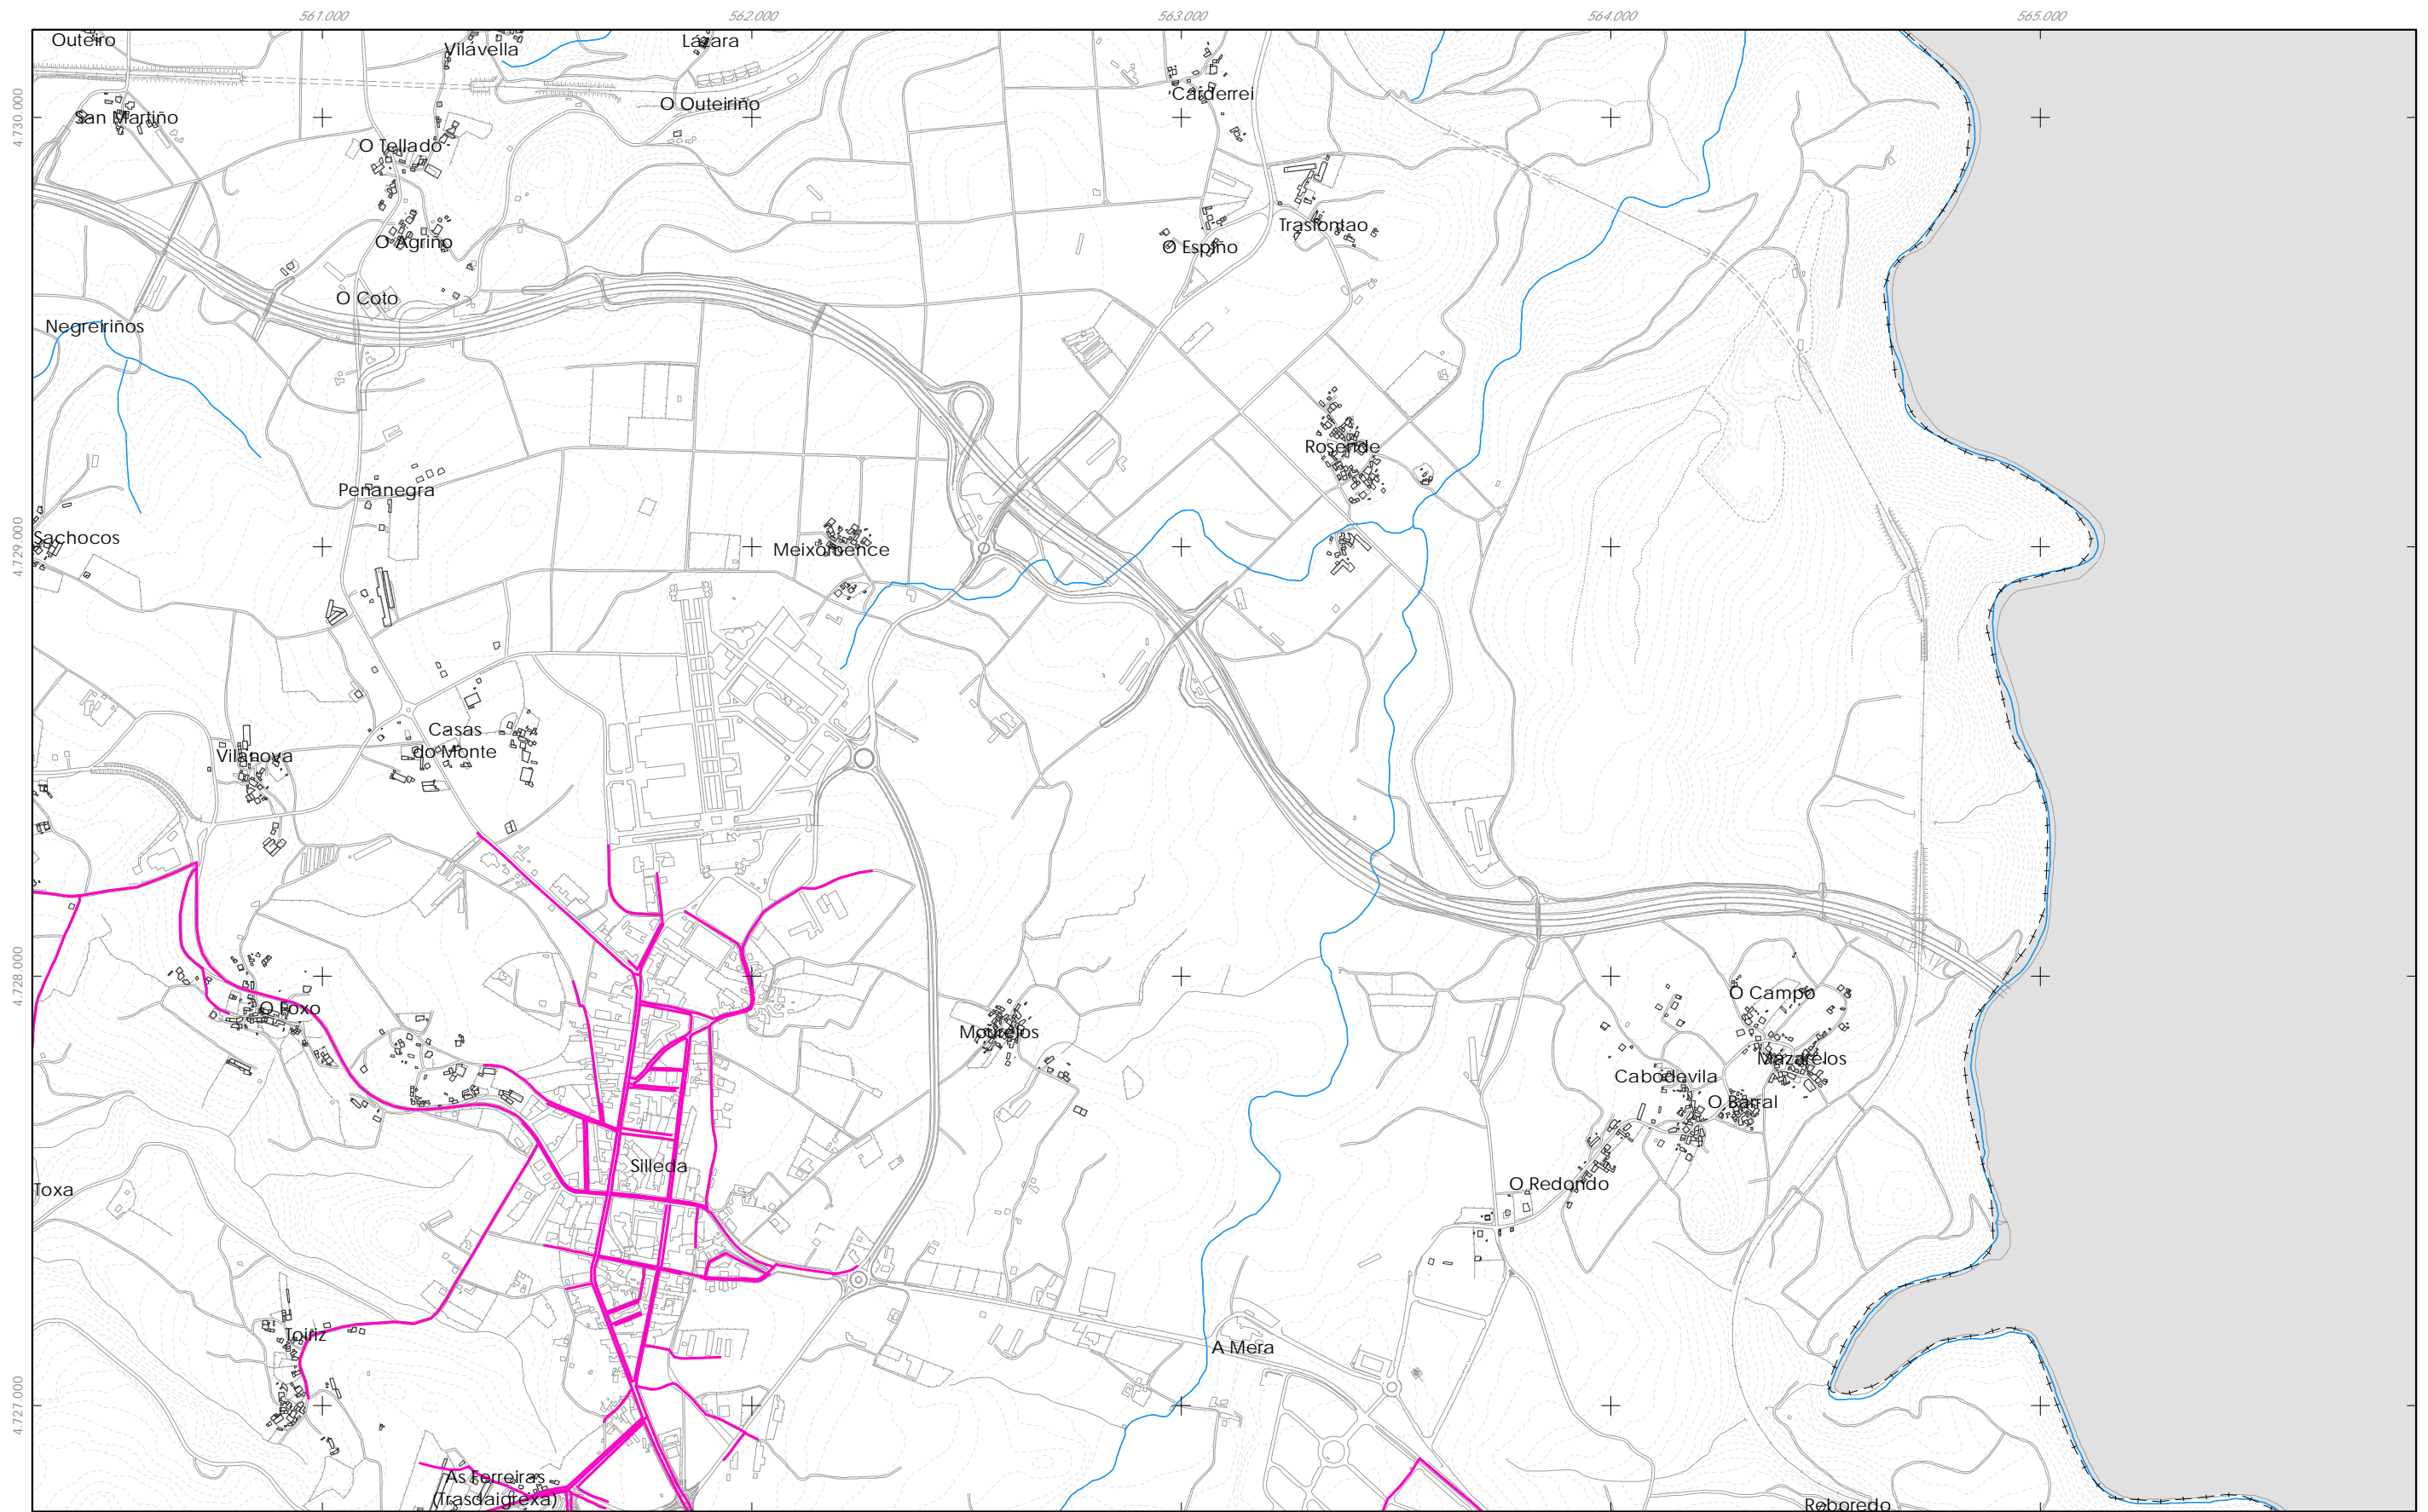


CONDUCIÓN PRINCIPAL	SIMBOLOXÍA
	Rede bombeada
	Rede por gravidade
	Depósito
	Potabilizadora (ETAP)
	Captación
	Bombeo

Fonte de datos / Fuente de datos:
 - Elaboración propia / Concello de Silleda
 - Elaboración propia / Concello de Silleda

		A3
B1	B2	B3
C1	C2	C3
D1	D2	D3
	E2	E3
F2	F3	
	G3	

GRÁFICO DE FOLLAS
 GRÁFICO DE HOJAS
 C3
 9 de 17

Concello de SILLEDA ALFONSO BOTANA PROYECTOS URBANÍSTICOS Y EQUIPAMIENTO	CONCELLO DE SILLEDA (PONTEVEDRA) <small>AYUNTAMIENTO DE SILLEDA (PONTEVEDRA)</small> PLAN XERAL DE ORDENACIÓN MUNICIPAL <small>PLAN GENERAL DE ORDENACIÓN MUNICIPAL</small>
	Alfonso Botana S.L. <small>Aprobación Definitiva</small>
36052_PXOM_202303_AD Marzo 2023 ETRS 89 29N Marzo 2023 EPSG: 25829	IV.08 PLANOS DE INFORMACIÓN <small>IV. PLANOS DE INFORMACIÓN</small> IV.07 SERVICIOS URBANÍSTICOS I: ABASTECIMIENTO <small>IV.07 SERVICIOS URBANÍSTICOS I: ABASTECIMIENTO</small>
1:15.000 	

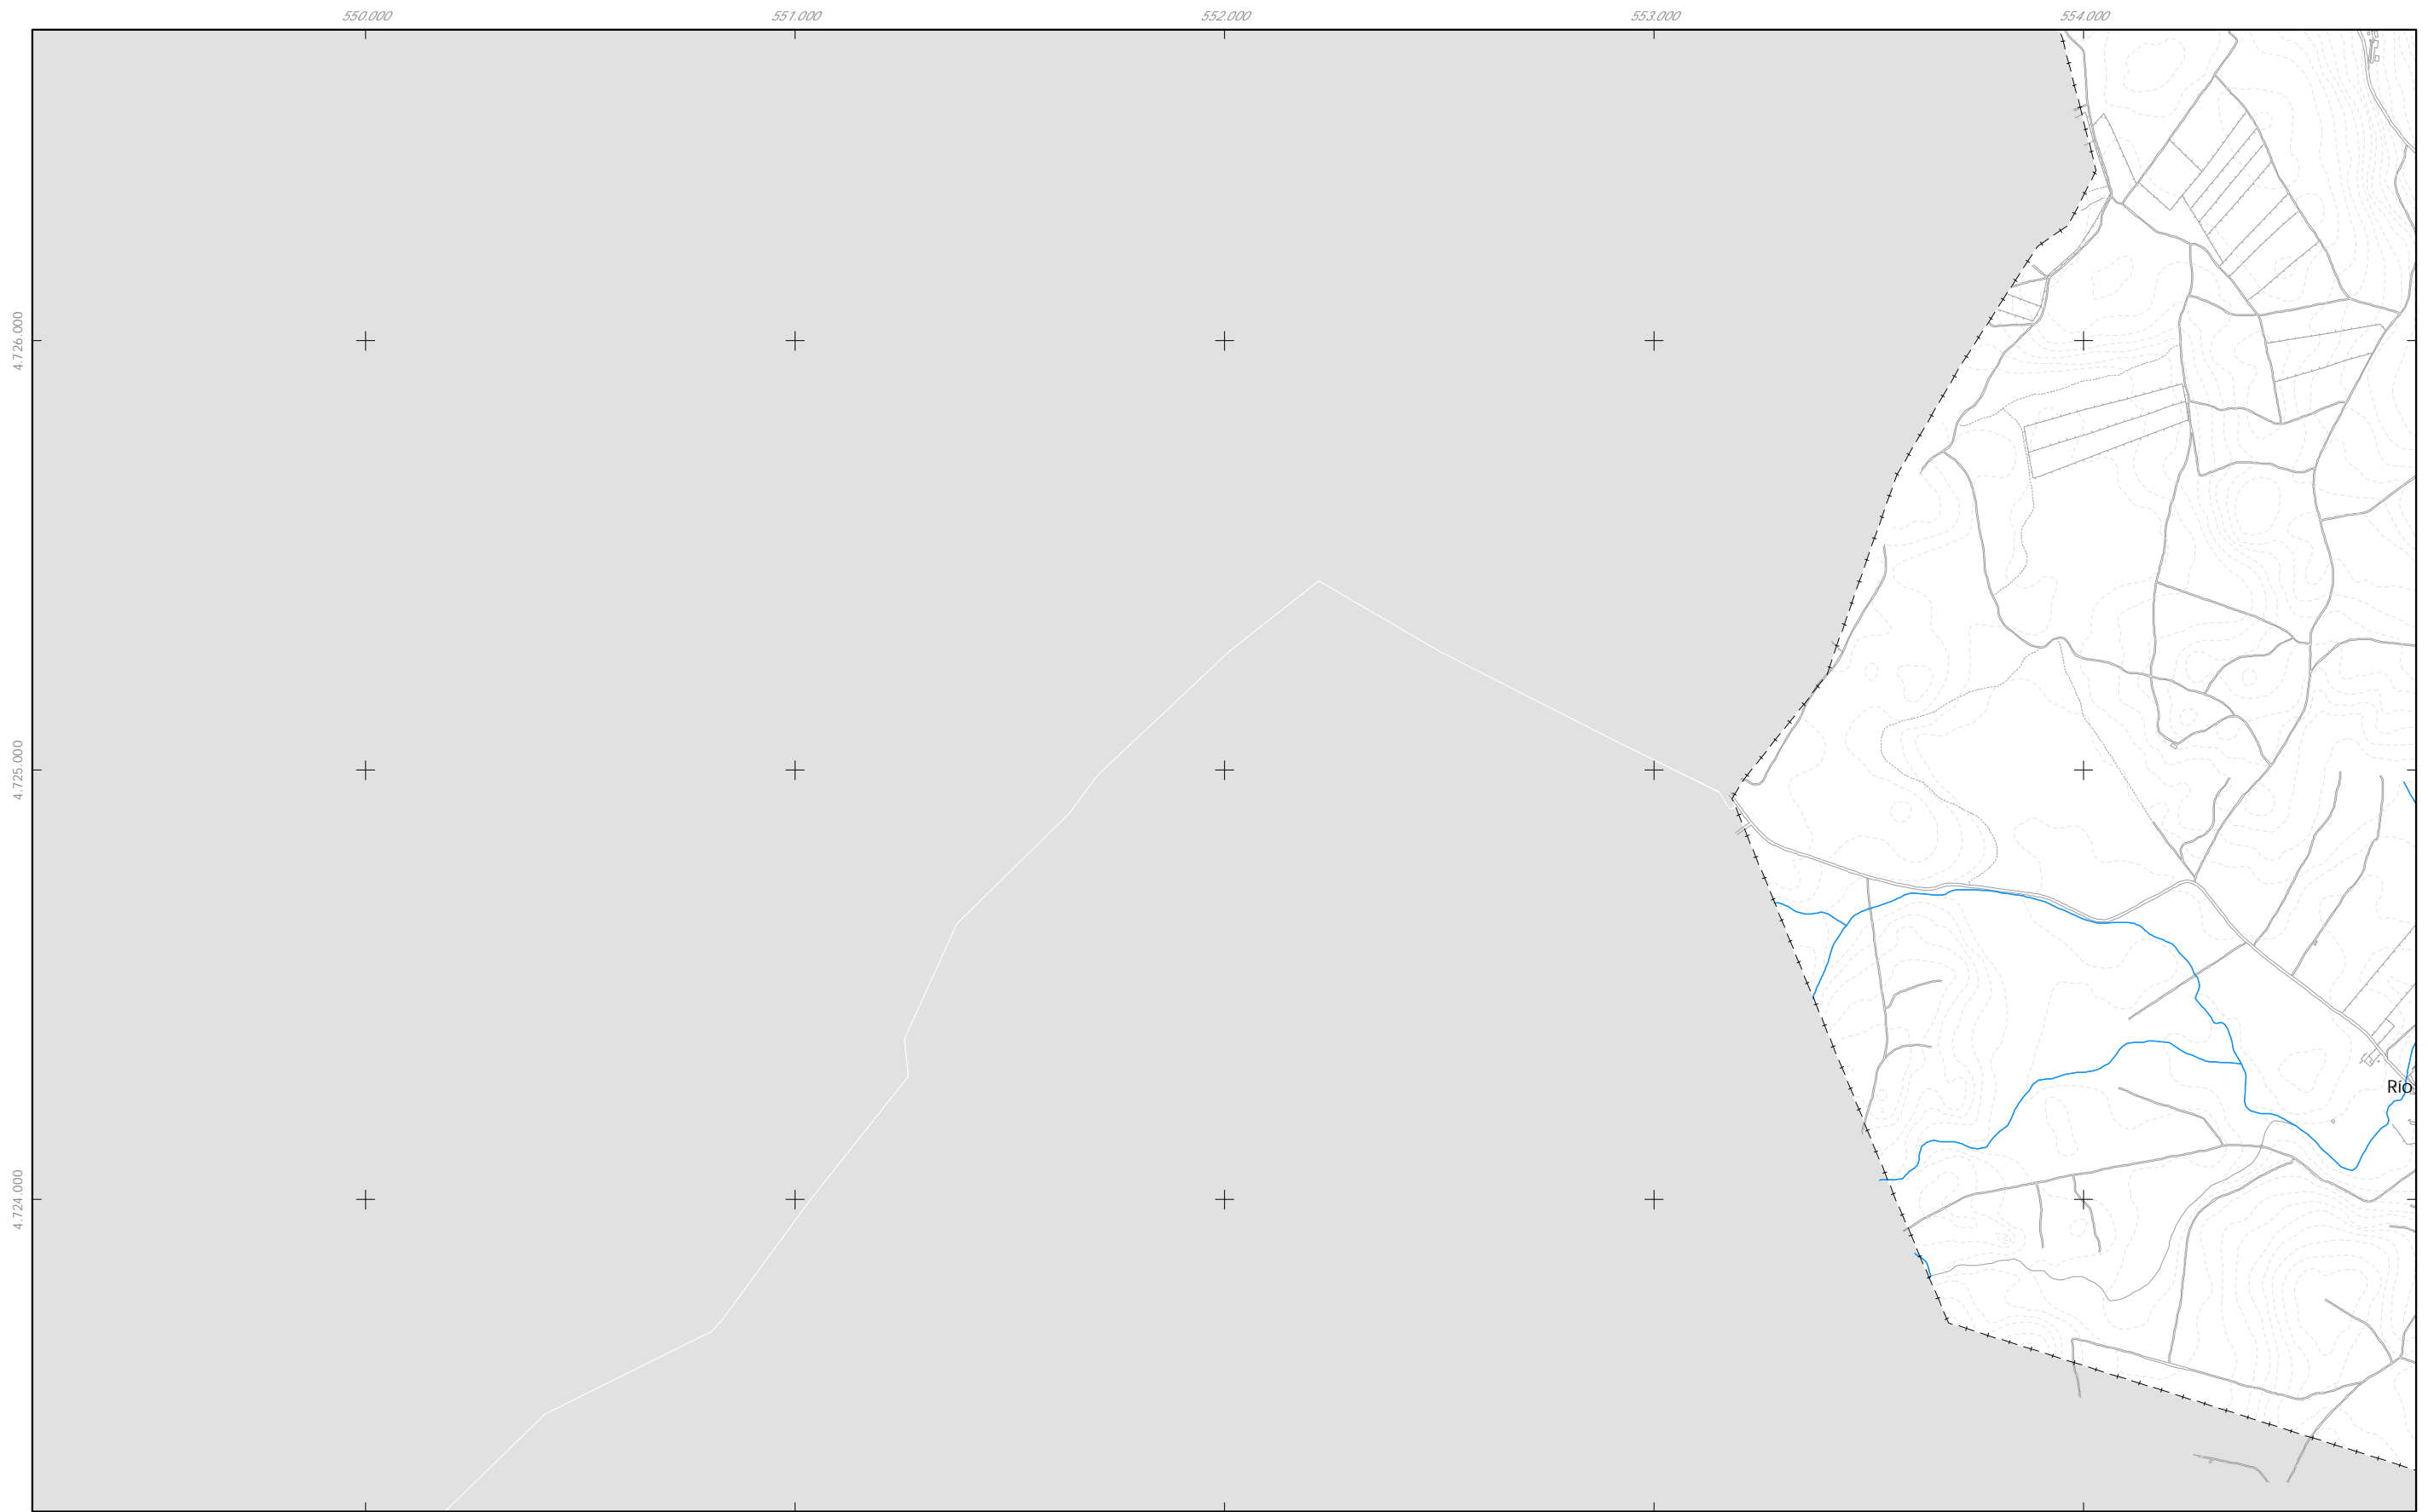

CONDUCIÓNS PRINCIPAIS

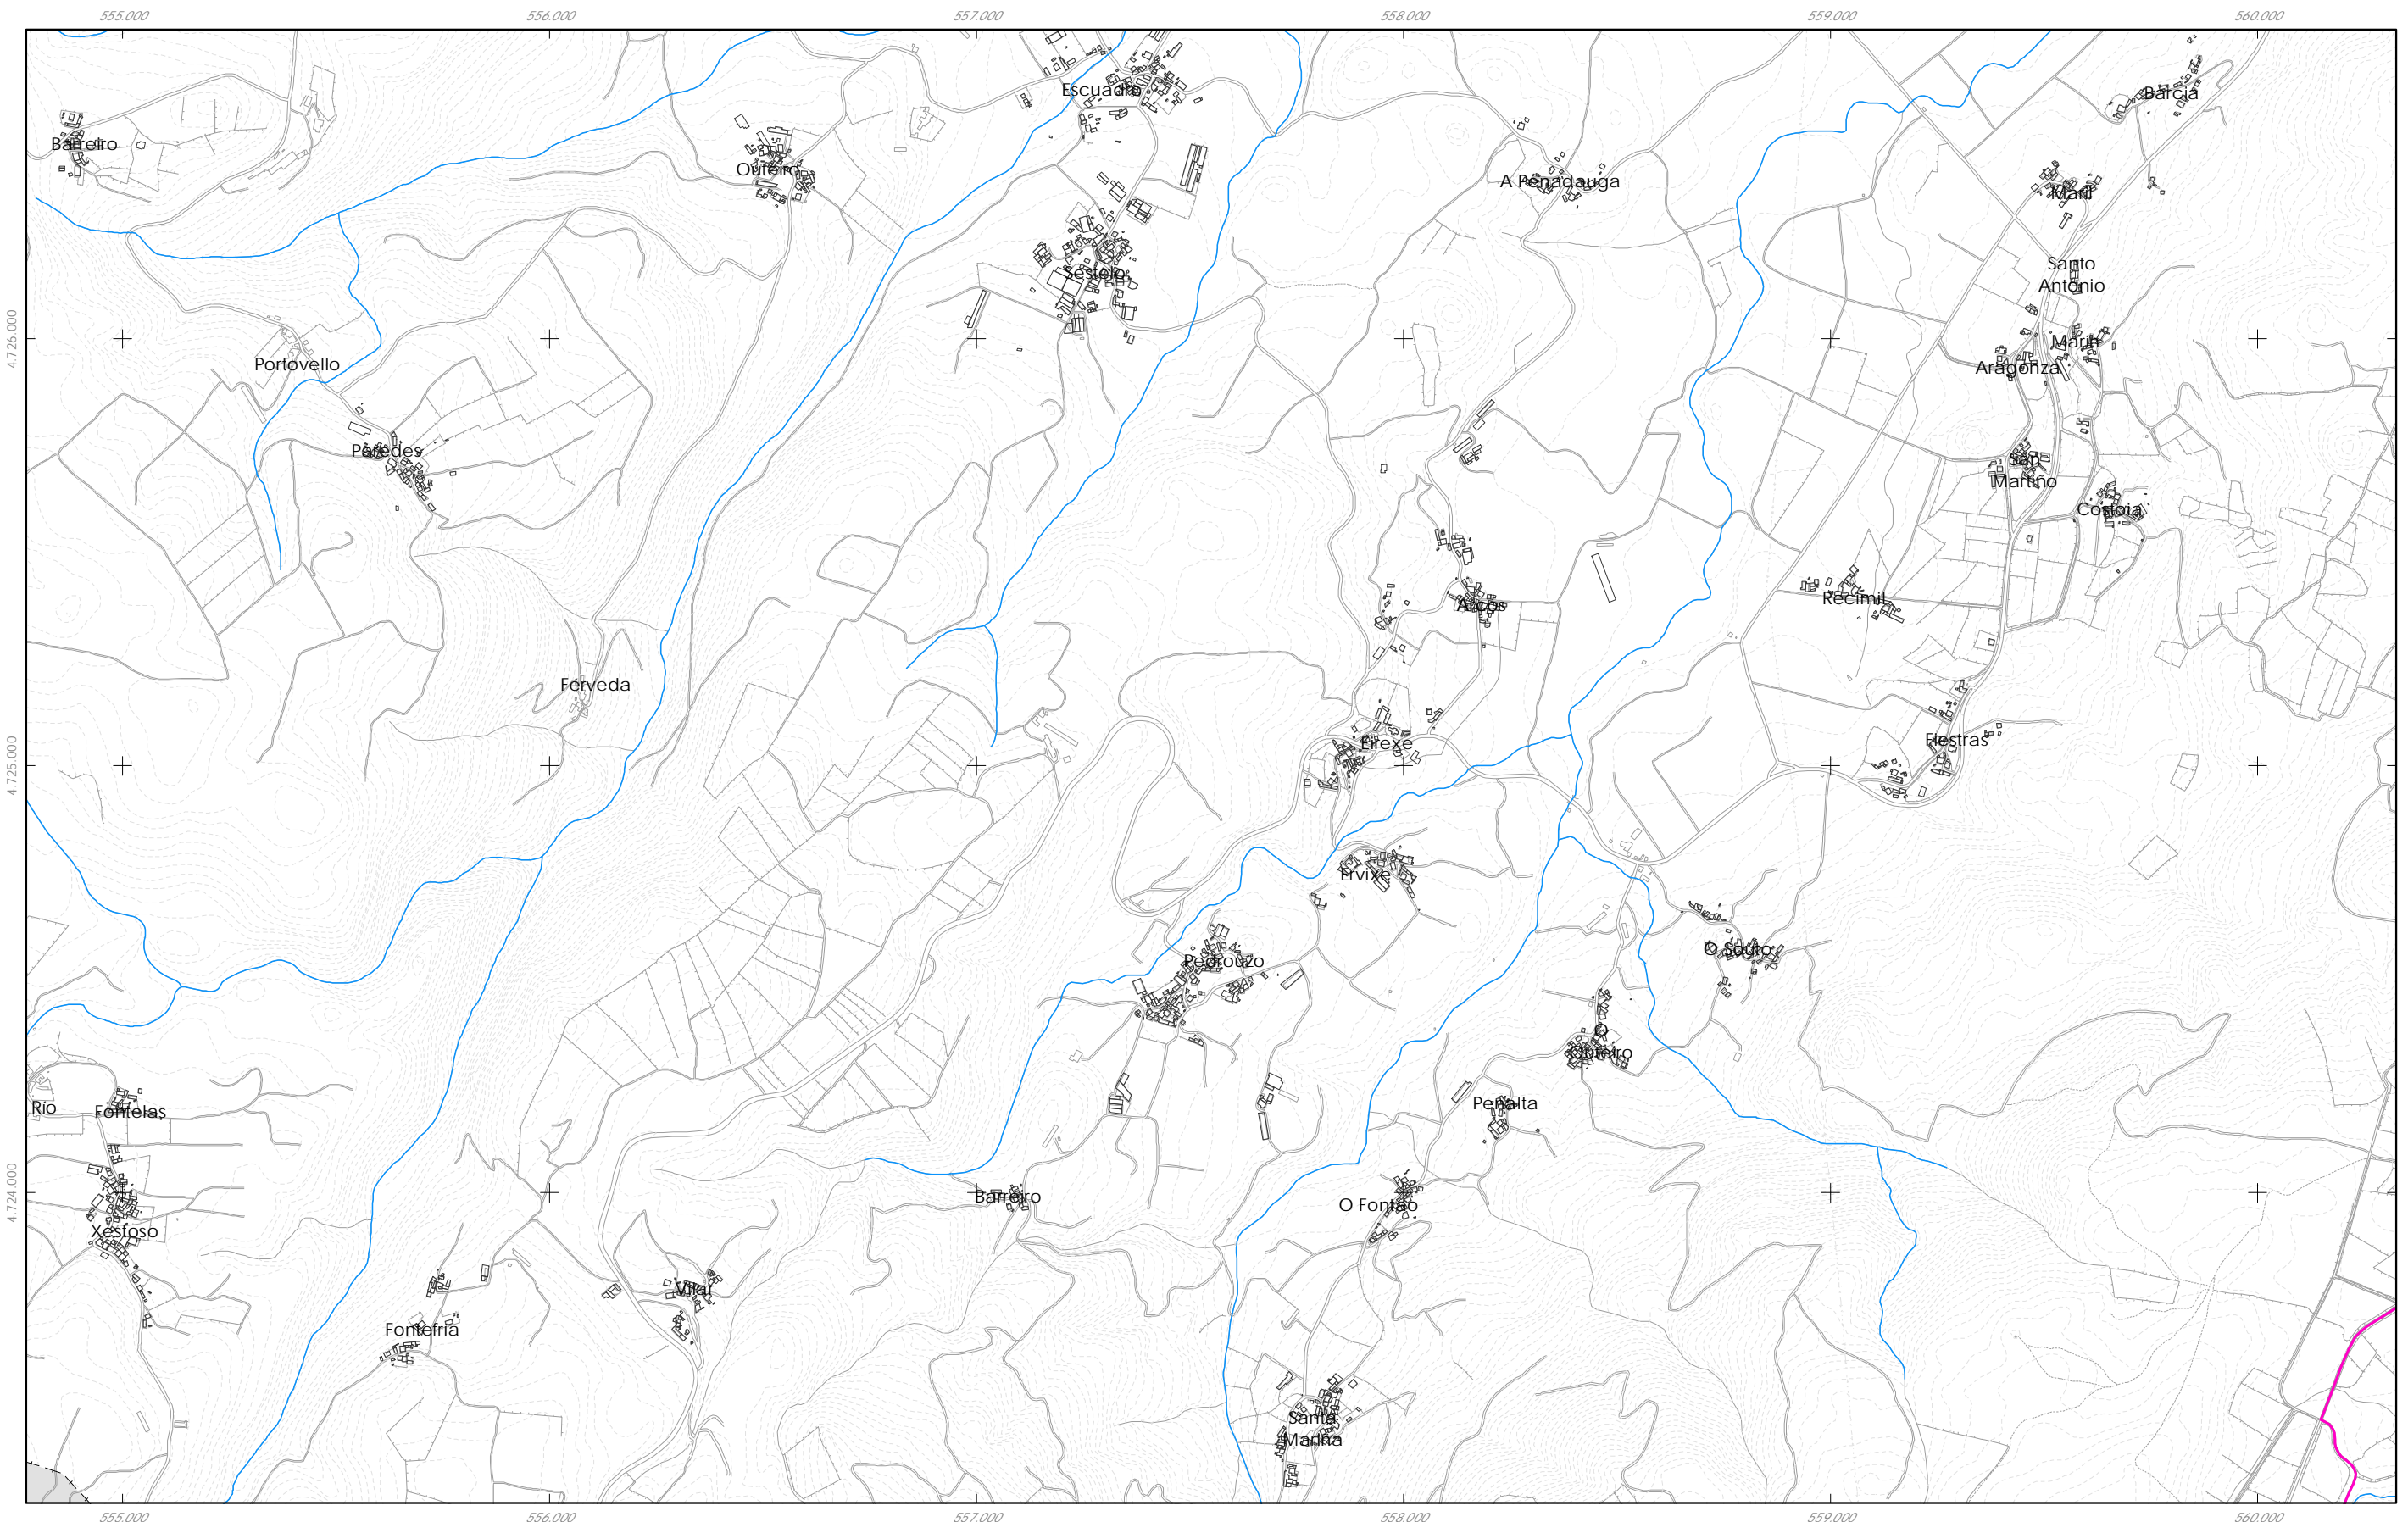
- Rede bombeada
- Rede por gravidade







SIMBOLOXÍA

- Depósito
- Potabilizadora (ETAP)
- Captación
- Bombeo





Fonte de datos / Fuente de datos:
 - Elaboración propia / Concello de Silleda
 - Elaboración propia / Concello de Silleda


<table border="1" style="width: 100%; border-collapse: collapse;"> <tr><td style="width: 33%;">A1</td><td style="width: 33%;">A2</td><td style="width: 33%;">A3</td></tr> <tr><td>B1</td><td>B2</td><td>B3</td></tr> <tr><td>C1</td><td>C2</td><td>C3</td></tr> <tr><td style="border: 2px solid red;">D1</td><td>D2</td><td>D3</td></tr> <tr><td>E1</td><td>E2</td><td>E3</td></tr> <tr><td>F1</td><td>F2</td><td>F3</td></tr> <tr><td>G1</td><td>G2</td><td>G3</td></tr> </table> <p>GRÁFICO DE FOLLAS GRÁFICO DE HOJAS</p>	A1	A2	A3	B1	B2	B3	C1	C2	C3	D1	D2	D3	E1	E2	E3	F1	F2	F3	G1	G2	G3	<p>Concello de SILLEDA</p> <p>ALFONSO BOTANA <small>INGENIERO EN CARRETERAS</small></p>	<p>CONCELLO DE SILLEDA (PONTEVEDRA) <small>AYUNTAMIENTO DE SILLEDA (PONTEVEDRA)</small></p> <p>PLAN XERAL DE ORDENACIÓN MUNICIPAL <small>PLAN GENERAL DE ORDENACIÓN MUNICIPAL</small></p> <p>Alfonso Botana S.L. <small>Aprobación Definitiva</small></p> <p>IV.08 PLANOS DE INFORMACIÓN <small>IV. PLANOS DE INFORMACIÓN</small></p> <p>IV.07 SERVICIOS URBANÍSTICOS I: ABASTECIMIENTO <small>IV.07 SERVICIOS URBANÍSTICOS I: ABASTECIMIENTO</small></p>
A1	A2	A3																					
B1	B2	B3																					
C1	C2	C3																					
D1	D2	D3																					
E1	E2	E3																					
F1	F2	F3																					
G1	G2	G3																					
<p>36052_PXOM_202303_AD</p> <p>Marzo 2023 <small>Marzo 2023</small></p> <p>ETRS 89 29N <small>EPSG: 25829</small></p> <p>1:15.000</p>	<p>D1</p> <p>10 de 17</p>	<p>0 200 400 800 Metros</p>																					



CONDUCIÓN PRINCIPAL		SIMBOLOXÍA	
	Rede bombeada		Depósito
	Rede por gravidade		Potabilizadora (ETAP)
			Captación
			Bombeo

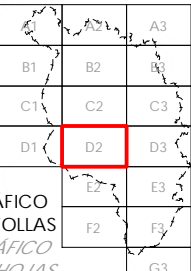Fonte de datos / Fuente de datos:
 - Elaboración propia / Concello de Silleda
 - Elaboración propia / Concello de Silleda

 GRÁFICO DE FOLLAS GRÁFICO DE HOJAS D2 11 de 17	Concello de SILLEDA 	CONCELLO DE SILLEDA (PONTEVEDRA) AYUNTAMIENTO DE SILLEDA (PONTEVEDRA) PLAN XERAL DE ORDENACIÓN MUNICIPAL PLAN GENERAL DE ORDENACIÓN MUNICIPAL
	ALFONSO BOTANA S.L. Ingeniería de Instalación y Mantenimiento	Alfonso Botana S.L. Aprobación Definitiva
	36052_PXOM_202303_AD Marzo 2023 ETRS 89 29N Marzo 2023 EPSG: 25829	IV. 08 PLANOS DE INFORMACIÓN IV. PLANOS DE INFORMACIÓN IV. 07 SERVICIOS URBANÍSTICOS I: ABASTECIMIENTO IV. 07 SERVICIOS URBANÍSTICOS I: ABASTECIMIENTO
	1:15.000 	

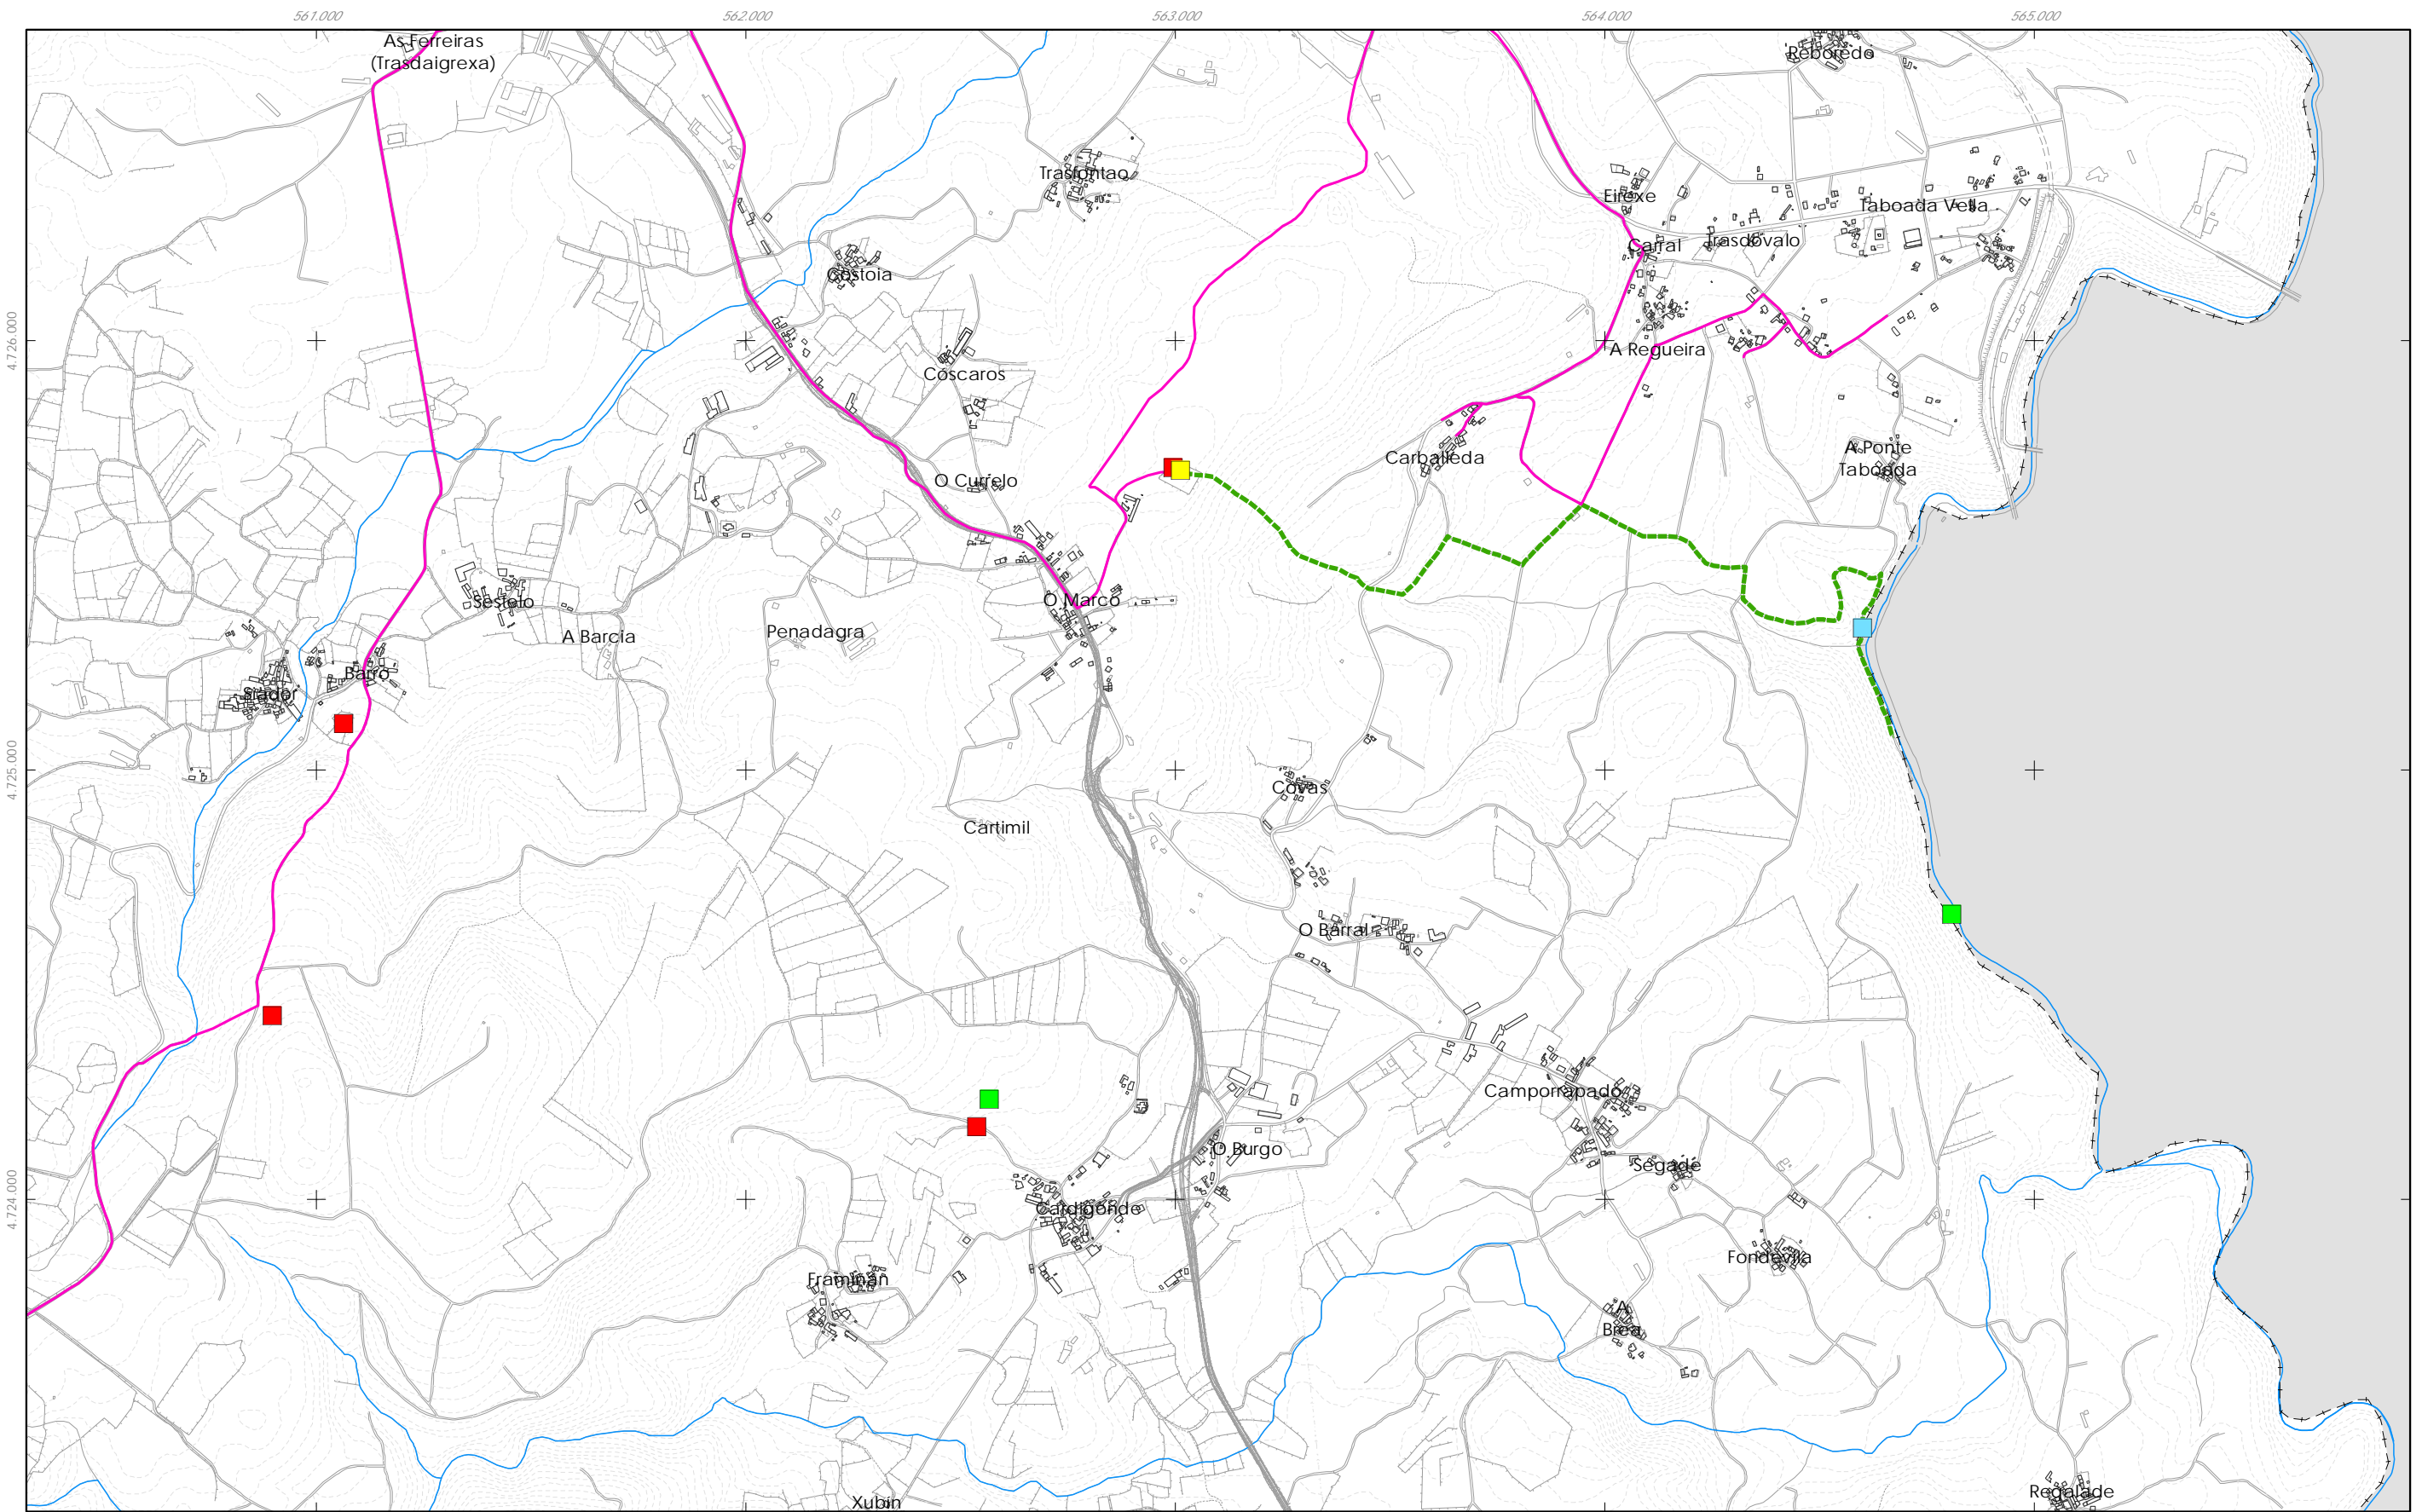


CONDUCCIÓN PRINCIPAL		SIMBOLOXÍA	
	Rede bombeada		Depósito
	Rede por gravidade		Potabilizadora (ETAP)
			Captación
			Bombeo

Fonte de datos / Fuente de datos:
 - Elaboración propia / Concello de Silleda
 - Elaboración propia / Concello de Silleda

		A3
B1	B2	B3
C1	C2	C3
D1	D2	D3
	E2	E3
F2	F3	
G3		

GRÁFICO DE FOLLAS
 GRÁFICO DE HOJAS
 D3
 12 de 17


Concello de SILLEDA ALFONSO BOTANA <small>INGENIERO EN CARRETERAS Y OBRAS PÚBLICAS</small>	CONCELLO DE SILLEDA (PONTEVEDRA) <small>AYUNTAMIENTO DE SILLEDA (PONTEVEDRA)</small> PLAN XERAL DE ORDENACIÓN MUNICIPAL <small>PLAN GENERAL DE ORDENACIÓN MUNICIPAL</small>
	Alfonso Botana S.L. Aprobación Definitiva
36052_PXOM_202303_AD Marzo 2023 <small>ETRS 89 29N EPSG: 25829</small>	IV.08 PLANOS DE INFORMACIÓN <small>IV. PLANOS DE INFORMACIÓN</small> IV.07 SERVICIOS URBANÍSTICOS I: ABASTECIMIENTO <small>IV.07 SERVICIOS URBANÍSTICOS I: ABASTECIMIENTO</small>
1:15.000 	

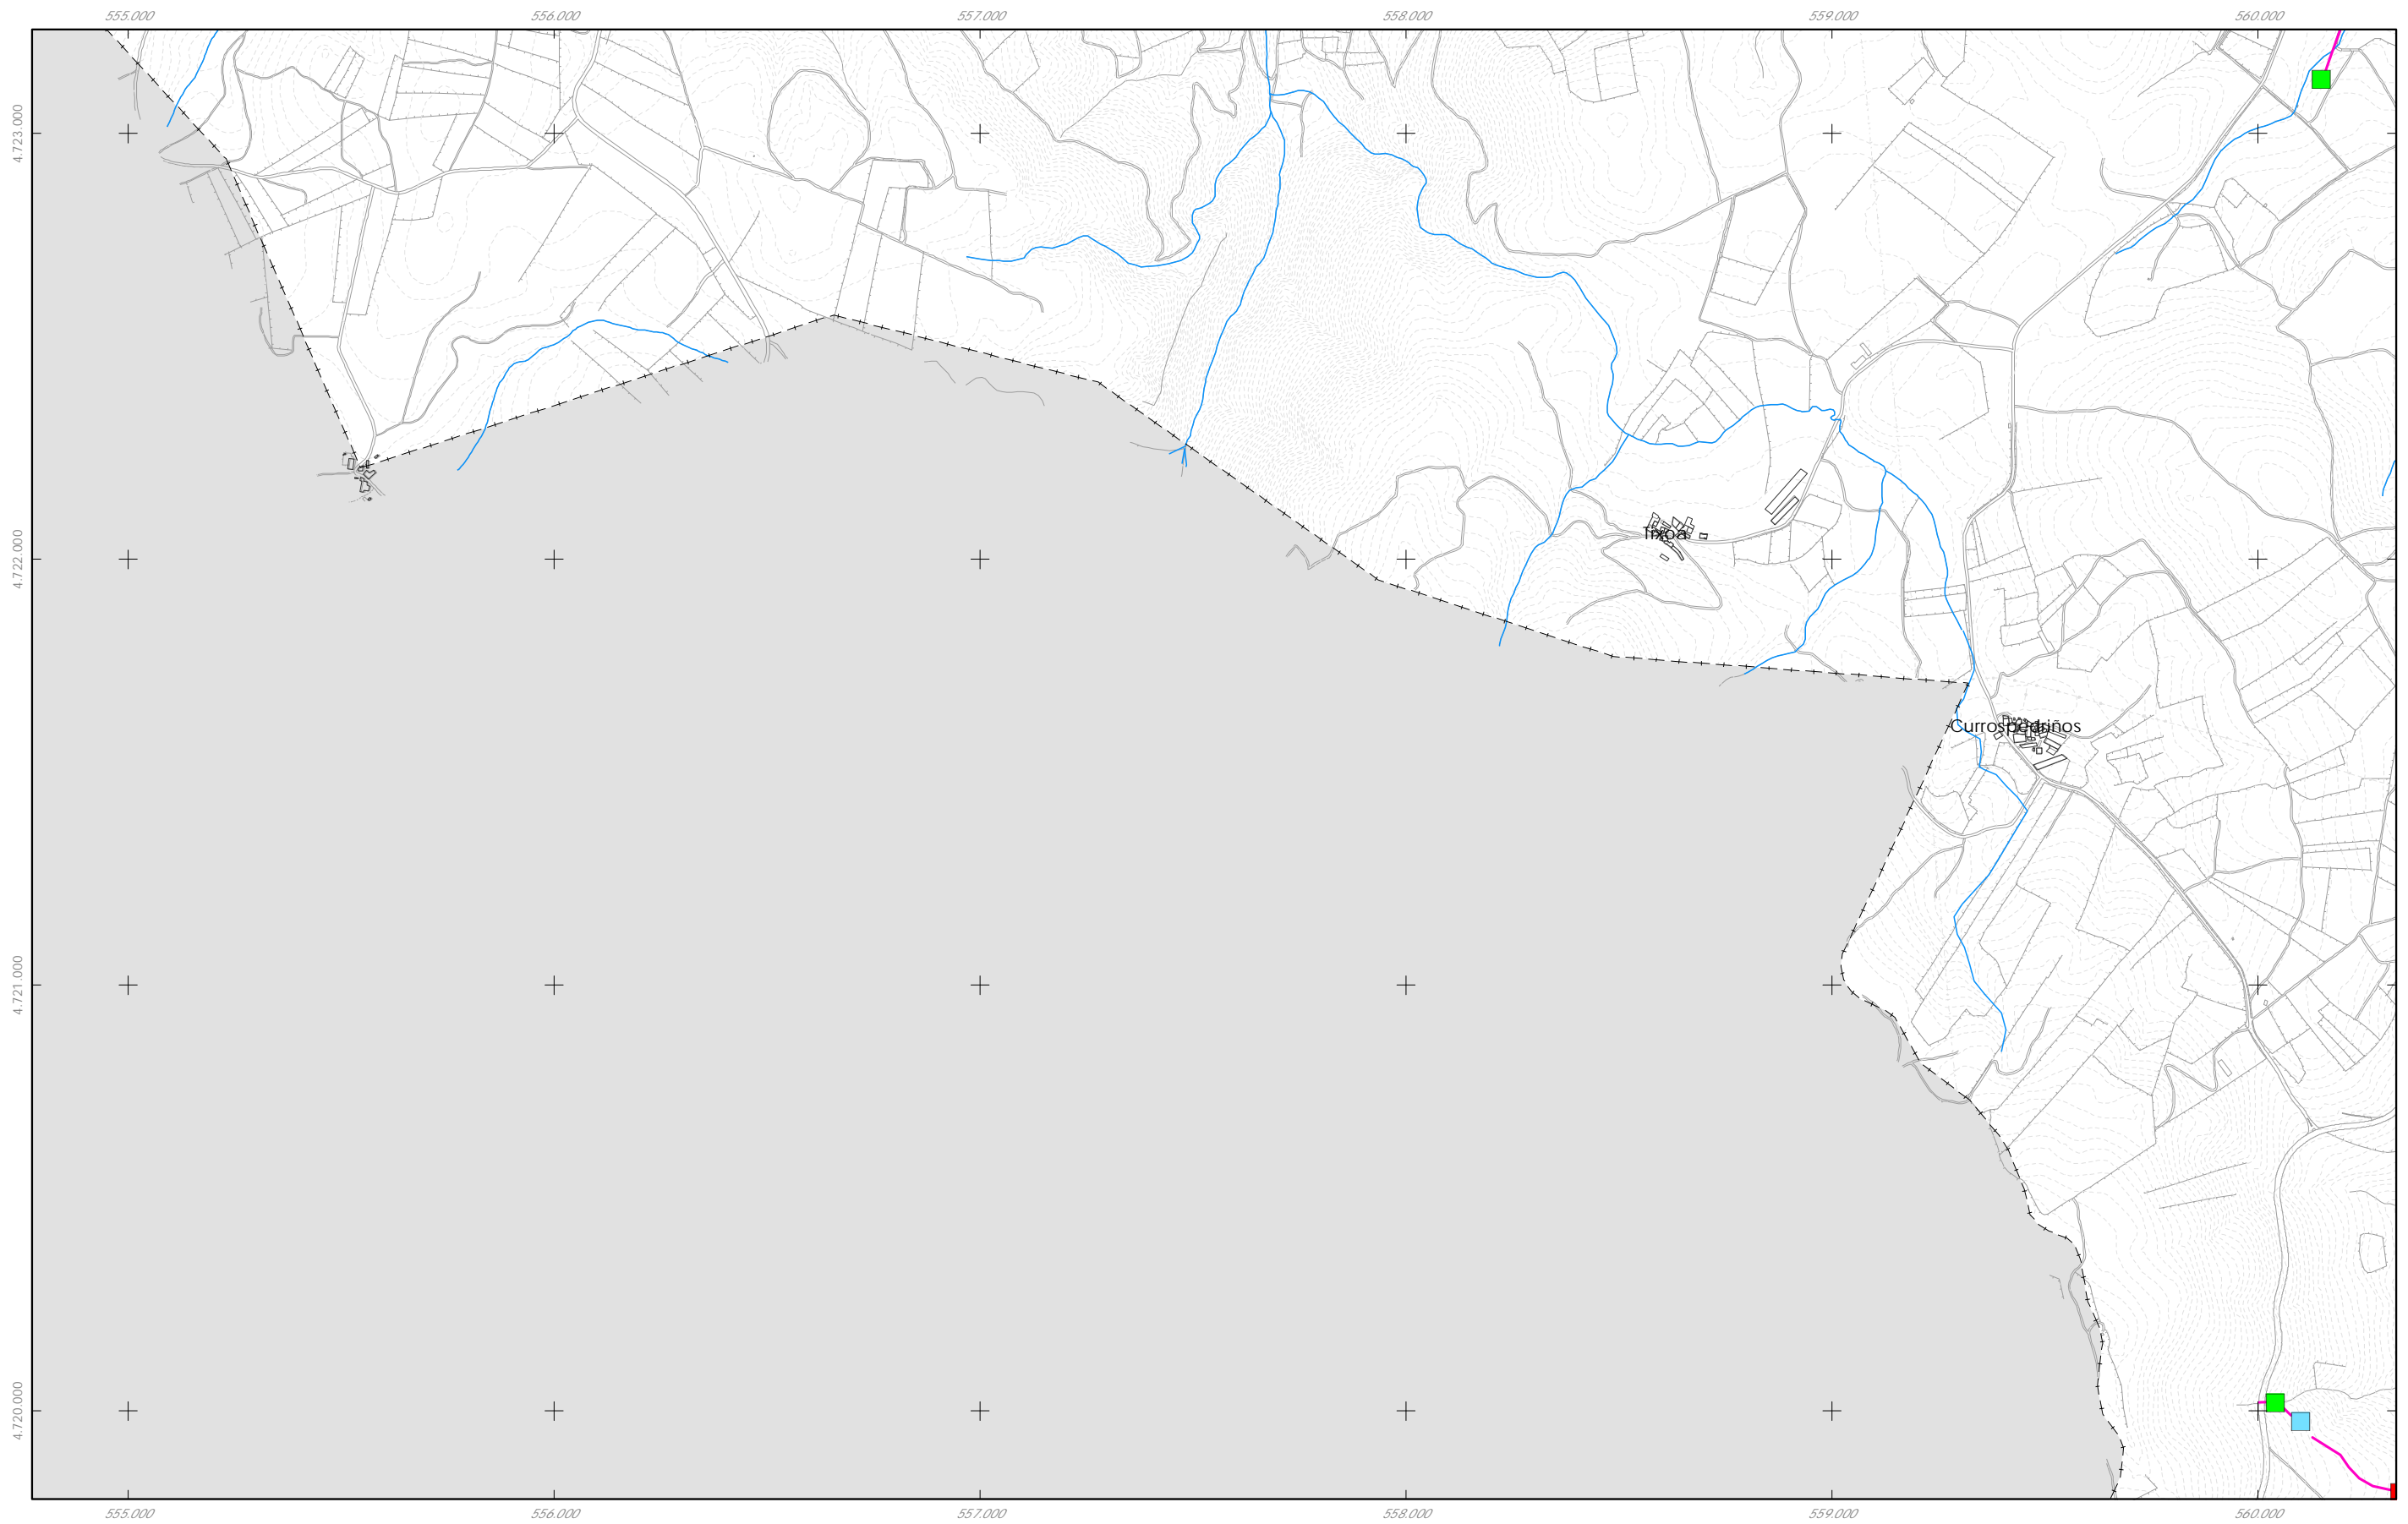

CONDUCCIÓN PRINCIPAL		SIMBOLOXÍA	
	Rede bombeada		Depósito
	Rede por gravidade		Potabilizadora (ETAP)
			Captación
			Bombeo

Fonte de datos / Fuente de datos:
 - Elaboración propia / Concello de Silleda
 - Elaboración propia / Concello de Silleda


 GRÁFICO DE FOLLAS GRÁFICO DE HOJAS E2 13 de 17	Concello de SILLEDA 	CONCELLO DE SILLEDA (PONTEVEDRA) AYUNTAMIENTO DE SILLEDA (PONTEVEDRA) PLAN XERAL DE ORDENACIÓN MUNICIPAL PLAN GENERAL DE ORDENACIÓN MUNICIPAL
	ALFONSO BOTANA PROYECTOS URBANÍSTICOS Y AMBIENTALES	Alfonso Botana S.L. Aprobación Definitiva
	36052_PXOM_202303_AD Marzo 2023 ETRS 89 29N Marzo 2023 EPSG: 25829	IV.08 PLANOS DE INFORMACIÓN IV. PLANOS DE INFORMACIÓN IV.07 SERVICIOS URBANÍSTICOS I: ABASTECIMIENTO IV.07 SERVICIOS URBANÍSTICOS I: ABASTECIMIENTO
1:15.000 		

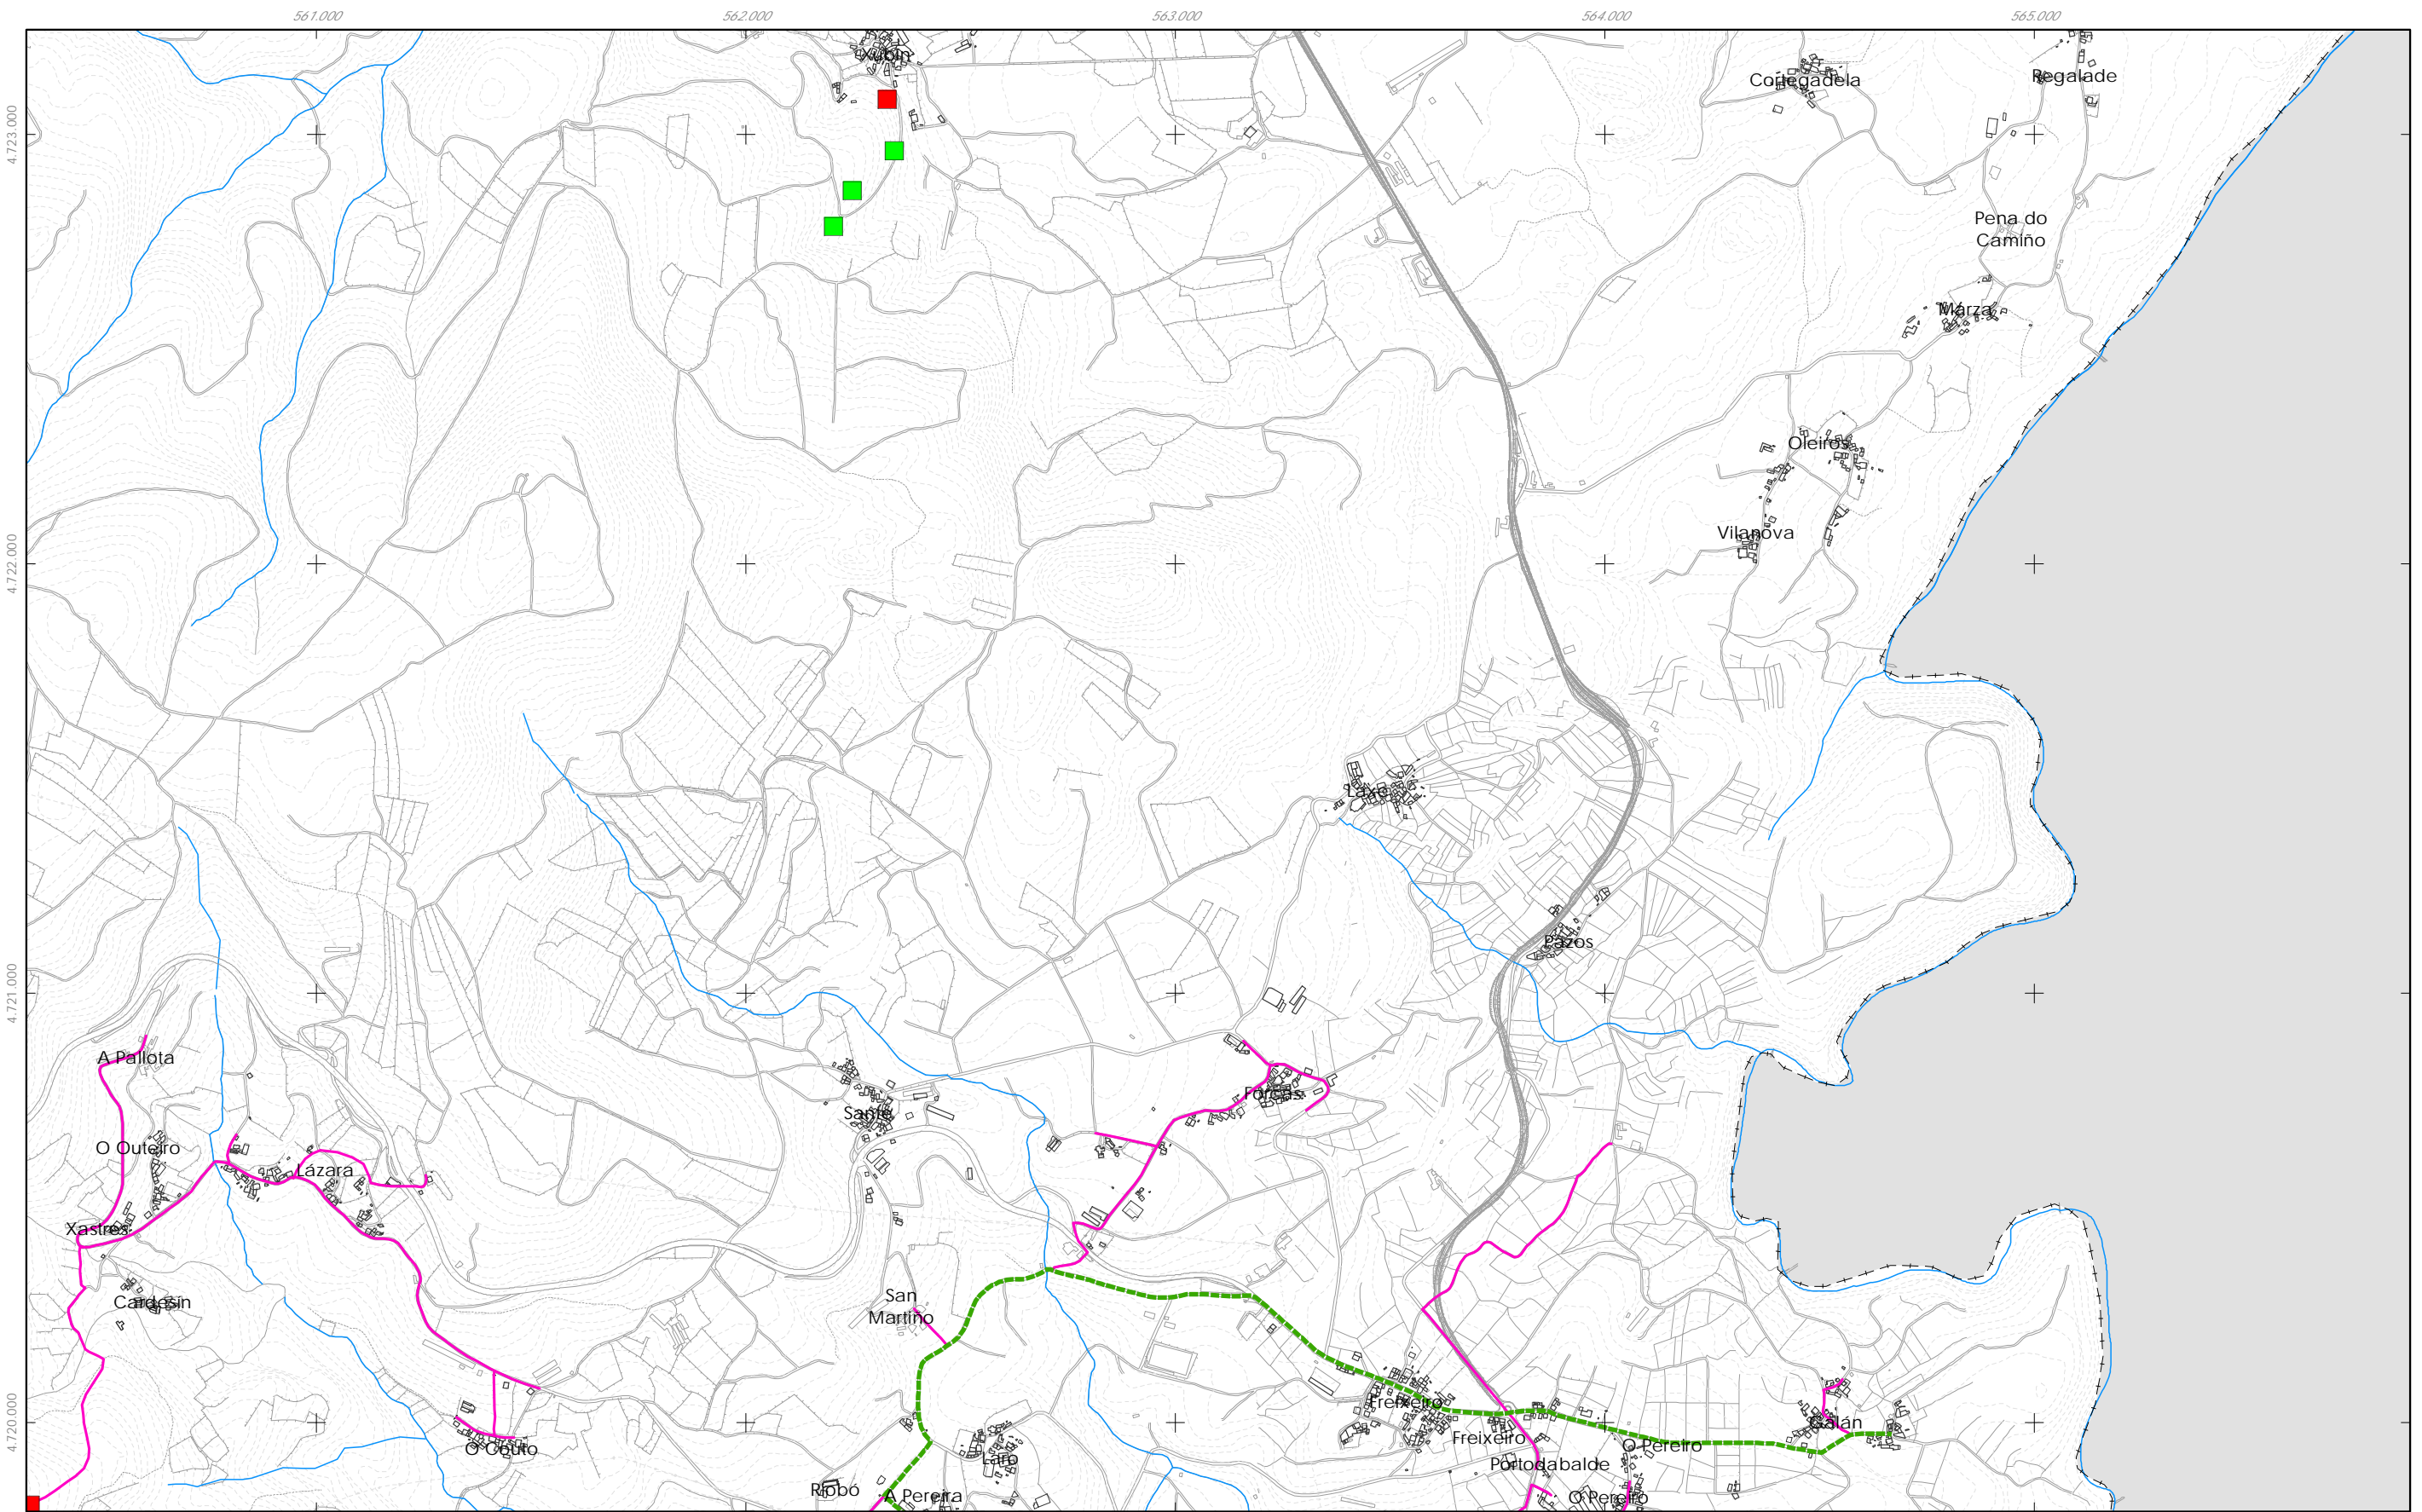





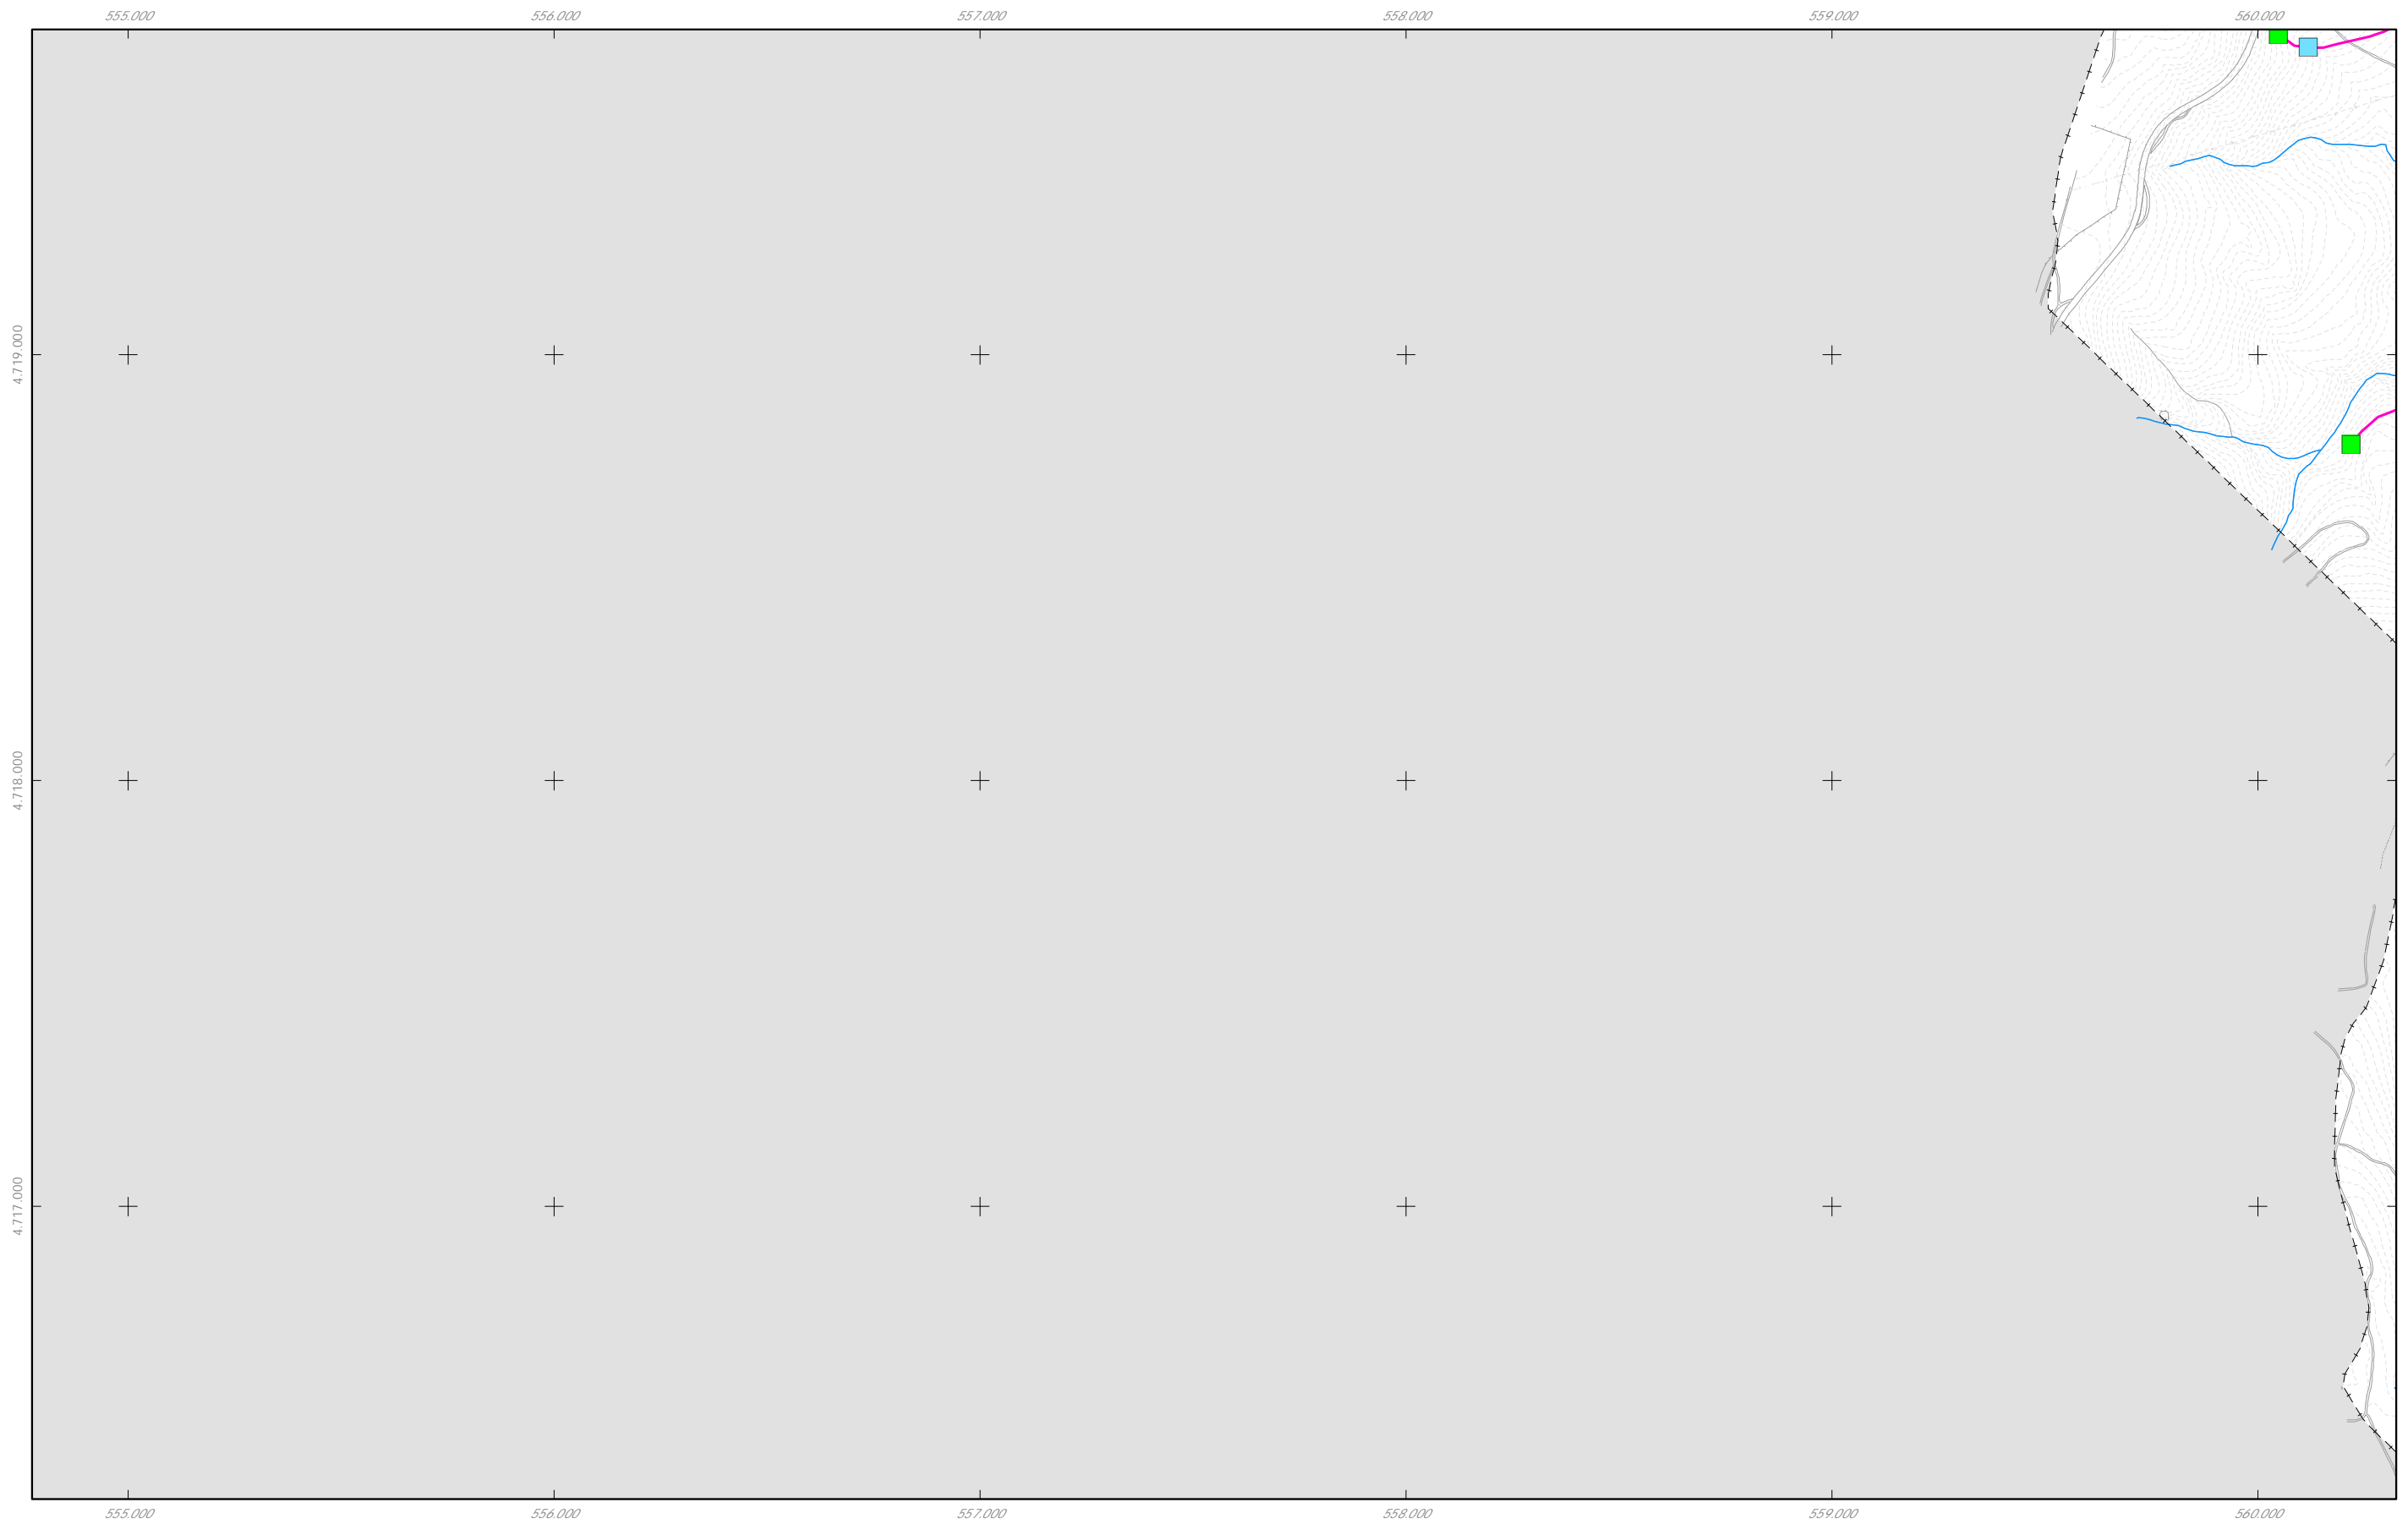

CONDUCIÓN PRINCIPAL		SIMBOLOXÍA	
	Rede bombeada		Depósito
	Rede por gravidade		Potabilizadora (ETAP)
			Captación
			Bombeo




Fonte de datos / Fuente de datos:
 - Elaboración propia / Concello de Silleda
 - Elaboración propia / Concello de Silleda


<table border="1"> <tr><td>B1</td><td>B2</td><td>B3</td></tr> <tr><td>C1</td><td>C2</td><td>C3</td></tr> <tr><td>D1</td><td>D2</td><td>D3</td></tr> <tr><td>E2</td><td>E3</td><td>F3</td></tr> <tr><td>F2</td><td>F3</td><td>F3</td></tr> <tr><td>G3</td><td></td><td></td></tr> </table> <p>GRÁFICO DE FOLLAS GRÁFICO DE HOJAS</p>	B1	B2	B3	C1	C2	C3	D1	D2	D3	E2	E3	F3	F2	F3	F3	G3			<p>Concello de SILEDA</p> <p>ALFONSO BOTANA</p> <p>36052_PXOM_202303_AD</p> <p>Marzo 2023</p> <p>ETRS 89 29N EPSG: 25829</p> <p>1:15.000</p>	<p>CONCELLO DE SILLEDA (PONTEVEDRA)</p> <p>AYUNTAMIENTO DE SILLEDA (PONTEVEDRA)</p> <p>PLAN XERAL DE ORDENACIÓN MUNICIPAL PLAN GENERAL DE ORDENACIÓN MUNICIPAL</p> <p>Alfonso Botana S.L.</p> <p>Aprobación Definitiva</p> <p>IV.08 PLANOS DE INFORMACIÓN IV. PLANOS DE INFORMACIÓN</p> <p>IV.07 SERVICIOS URBANÍSTICOS I: ABASTECIMIENTO IV.07 SERVICIOS URBANÍSTICOS I: ABASTECIMIENTO</p>
	B1	B2	B3																	
	C1	C2	C3																	
D1	D2	D3																		
E2	E3	F3																		
F2	F3	F3																		
G3																				
<p>14 de 17</p>	<p>0 200 400 800 Metros</p>																			



CONDUCIÓNS PRINCIPAIS		SIMBOLOXÍA	
	Rede bombeada		Depósito
	Rede por gravidade		Potabilizadora (ETAP)
			Captación
			Bombeo

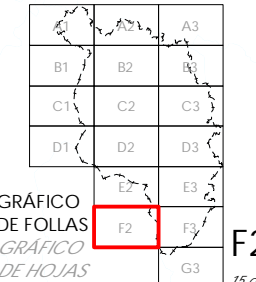Fonte de datos / Fuente de datos:
 - Elaboración propia / Concello de Silleda
 - Elaboración propia / Concello de Silleda


 <p>GRÁFICO DE FOLLAS DE HOJAS</p> <p>F2</p> <p>15 de 17</p>	 <p>Alfonso Botana S.L.</p> <p>36052_PXOM_202303_AD</p> <p>Marzo 2023</p> <p>1:15.000</p>	<p>Concello de SILLEDA</p> 	<p>CONCELLO DE SILLEDA (PONTEVEDRA)</p> <p>AYUNTAMIENTO DE SILLEDA (PONTEVEDRA)</p>
		<p>PLAN XERAL DE ORDENACIÓN MUNICIPAL</p> <p>PLAN GENERAL DE ORDENACIÓN MUNICIPAL</p>	<p>IV. PLANOS DE INFORMACIÓN</p> <p>IV.07 SERVICIOS URBANÍSTICOS I: ABASTECIMIENTO</p>
		<p>Aprobación Definitiva</p>	<p>IV.07 SERVICIOS URBANÍSTICOS I: ABASTECIMIENTO</p>
		<p>0 200 400 800 Metros</p>	<p>IV.07 SERVICIOS URBANÍSTICOS I: ABASTECIMIENTO</p>

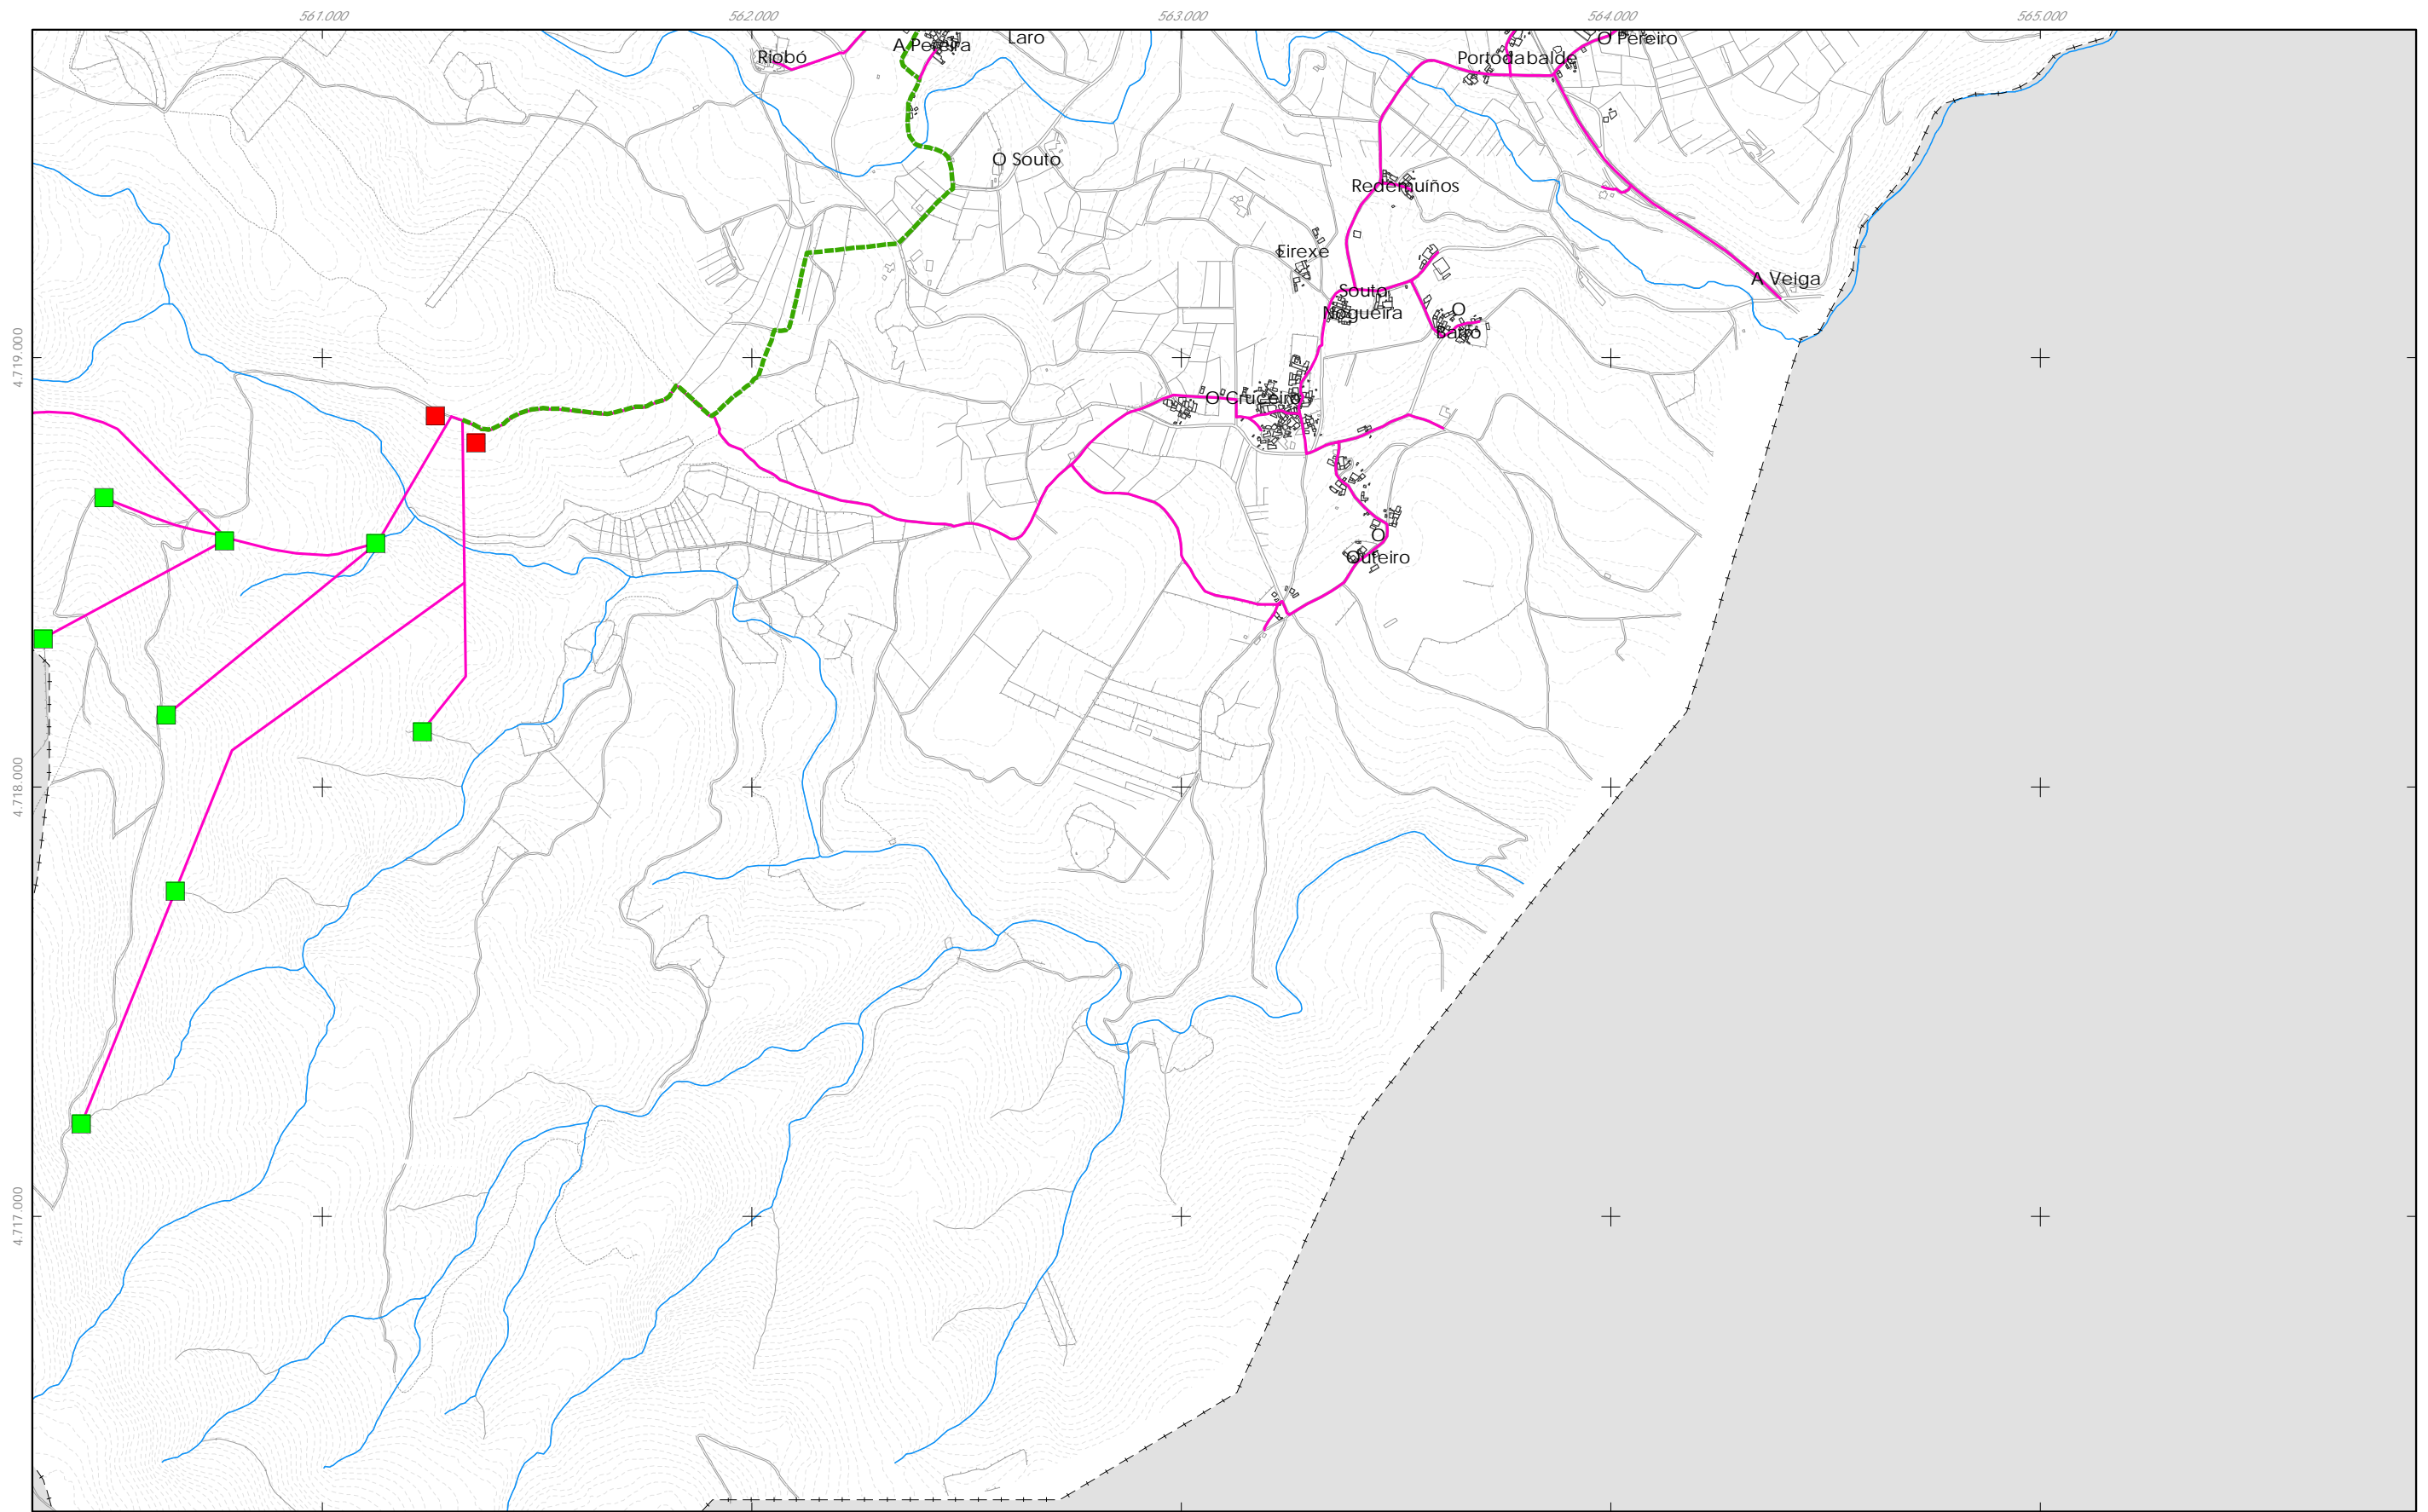

CONDUCIÓNS PRINCIPAIS		SIMBOLOXÍA	
	Rede bombeada		Depósito
	Rede por gravidade		Potabilizadora (ETAP)
			Captación
			Bombeo

Fonte de datos / Fuente de datos:
 - Elaboración propia / Concello de Silleda
 - Elaboración propia / Concello de Silleda

<table border="1"> <tr><td></td><td></td><td>A3</td></tr> <tr><td>B1</td><td>B2</td><td>B3</td></tr> <tr><td>C1</td><td>C2</td><td>C3</td></tr> <tr><td>D1</td><td>D2</td><td>D3</td></tr> <tr><td>E1</td><td>E2</td><td>E3</td></tr> <tr><td>F2</td><td>F3</td><td></td></tr> <tr><td>G3</td><td></td><td></td></tr> </table> <p>GRÁFICO DE FOLLAS GRÁFICO DE HOJAS</p>			A3	B1	B2	B3	C1	C2	C3	D1	D2	D3	E1	E2	E3	F2	F3		G3			 Alfonso Botana S.L. Aprobación Definitiva	Concello de SILLEDA CONCELLO DE SILLEDA (PONTEVEDRA) AYUNTAMIENTO DE SILLEDA (PONTEVEDRA) PLAN XERAL DE ORDENACIÓN MUNICIPAL PLAN GENERAL DE ORDENACIÓN MUNICIPAL
			A3																				
	B1	B2	B3																				
C1	C2	C3																					
D1	D2	D3																					
E1	E2	E3																					
F2	F3																						
G3																							
36052_PXOM_202303_AD Marzo 2023 ETRS 89 29N EPSG: 25829	IV.08 PLANOS DE INFORMACIÓN IV. PLANOS DE INFORMACIÓN IV.07 SERVICIOS URBANÍSTICOS I: ABASTECIMIENTO IV.07 SERVICIOS URBANÍSTICOS I: ABASTECIMIENTO																						
1:15.000 	 0 200 400 800 Metros																						

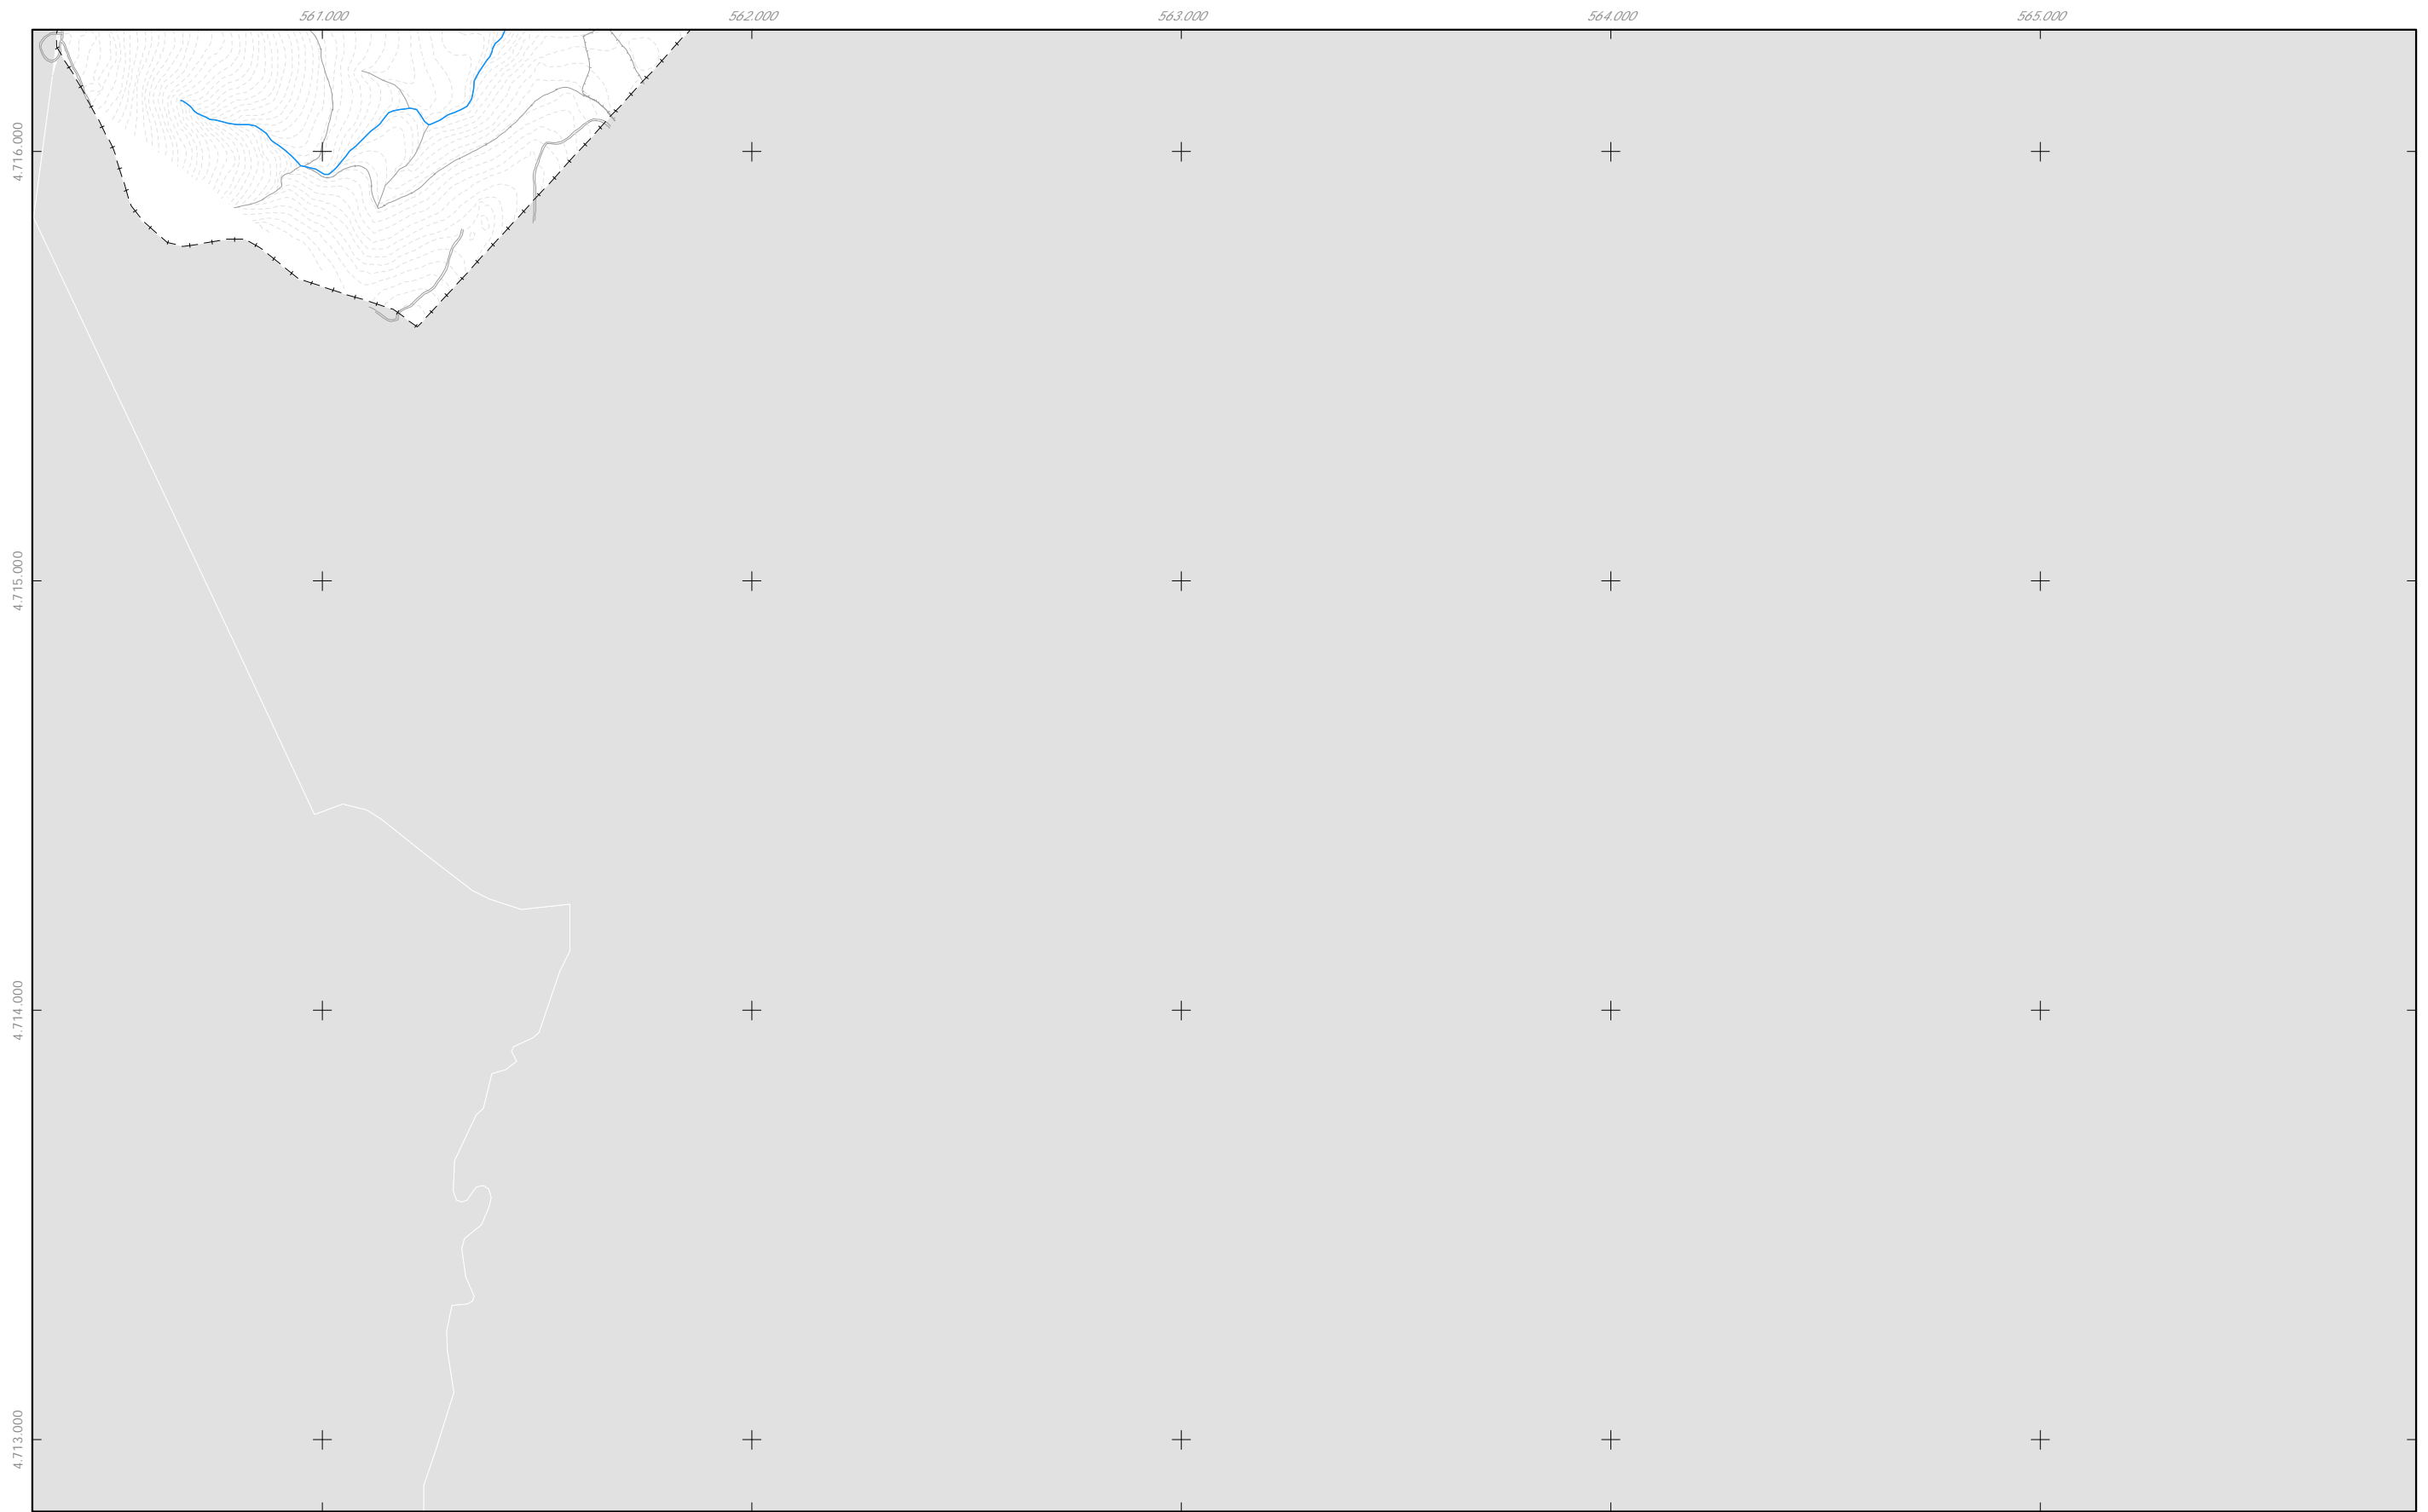

CONDUCIÓN PRINCIPAL

- Rede bombeada
- Rede por gravidade

SIMBOLOXÍA


- Depósito
- Potabilizadora (ETAP)
- Captación
- Bombeo

Fonte de datos / Fuente de datos:
 - Elaboración propia / Concello de Silleda
 - Elaboración propia / Concello de Silleda

GRÁFICO DE FOLLAS
 GRÁFICO DE HOJAS
 DE HOJAS

	A2	A3
B1	B2	B3
C1	C2	C3
D1	D2	D3
	E2	E3
F2	F3	
	G3	

G3
17 de 17

Concello de SILLEDA 	CONCELLO DE SILLEDA (PONTEVEDRA) <small>AYUNTAMIENTO DE SILLEDA (PONTEVEDRA)</small>
	PLAN XERAL DE ORDENACIÓN MUNICIPAL <small>PLAN GENERAL DE ORDENACIÓN MUNICIPAL</small>
ALFONSO BOTANA <small>PROFESIONAL AUTÓNOMO DE INGENIERÍA TÉCNICA</small>	Alfonso Botana S.L. <small>Aprobación Definitiva</small>
36052_PXOM_202303_AD Marzo 2023 ETRS 89 29N Marzo 2023 EPSG: 25829	IV.08 PLANOS DE INFORMACIÓN <small>IV. PLANOS DE INFORMACIÓN</small> IV.07 SERVICIOS URBANÍSTICOS I: ABASTECIMIENTO <small>IV.07 SERVICIOS URBANÍSTICOS I: ABASTECIMIENTO</small>
1:15.000	