

**SIMBOLOXÍA**

- ENTIDADE DE POBOACIÓN
- ARQUEOLÓXICO
- ACTIVIDADES EXTRACTIVAS
- INFRAESTRUTURAS DE SERVIZO
- GRANXAS
- PARQUE EÓLICO

**SISTEMAS VIARIOS**


- ESTRADA NACIONAL
- ESTRADA AUTONÓMICA
- ESTRADA PROVINCIAL
- ESTRADA MUNICIPAL
- FFCC
- AVE
- CAMIÑO DE SANTIAGO
- SENDA PEONIL

**PLANEAMENTO LIMITROFES**

- SOLO NÚCLEO RURAL
- S.R. PROTECCIÓN DAS AUGAS
- S.R. PROTECCIÓN DE INFRAESTRUTURAS
- S.R. PROTECCIÓN PARQUES FORESTAIS
- S.R. PROTECCIÓN MONTES MANCOMUNADOS

**ZONAS AGRESTES E ÁREAS DE CULTIVO**

- S.R.C. DE PRADOS, CULTIVOS E MATOGUEIRAS
- S.R.C. DE ÁREAS DE ARBOREDO DISPERSO
- S.R. PROTECCIÓN PAISAXÍSTICA
- S.R. PROTECCIÓN DE ESPAZOS NATURAIS
- S.R. PROTECCIÓN FORESTAL
- SOLO COMÚN

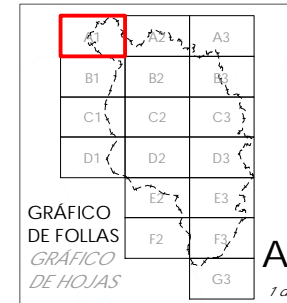

Concello de SILLEDA

36052\_PXOM\_202303\_AD  
 Marzo 2023 ETRS 89 29N  
 EPSG: 25829


CONCELLO DE SILLEDA (PONTEVEDRA)  
 AYUNTAMIENTO DE SILLEDA (PONTEVEDRA)

PLAN XERAL DE ORDENACIÓN MUNICIPAL  
 PLAN GENERAL DE ORDENACIÓN MUNICIPAL

Alfonso Botana S.L.  
 Aprobación Definitiva

IV.08 PLANOS DE INFORMACIÓN  
 IV. PLANOS DE INFORMACIÓN  
 IV.12 PLANEAMIENTOS LIMITROFES  
 IV.12 PLANEAMIENTOS LIMITROFES

1:15.000

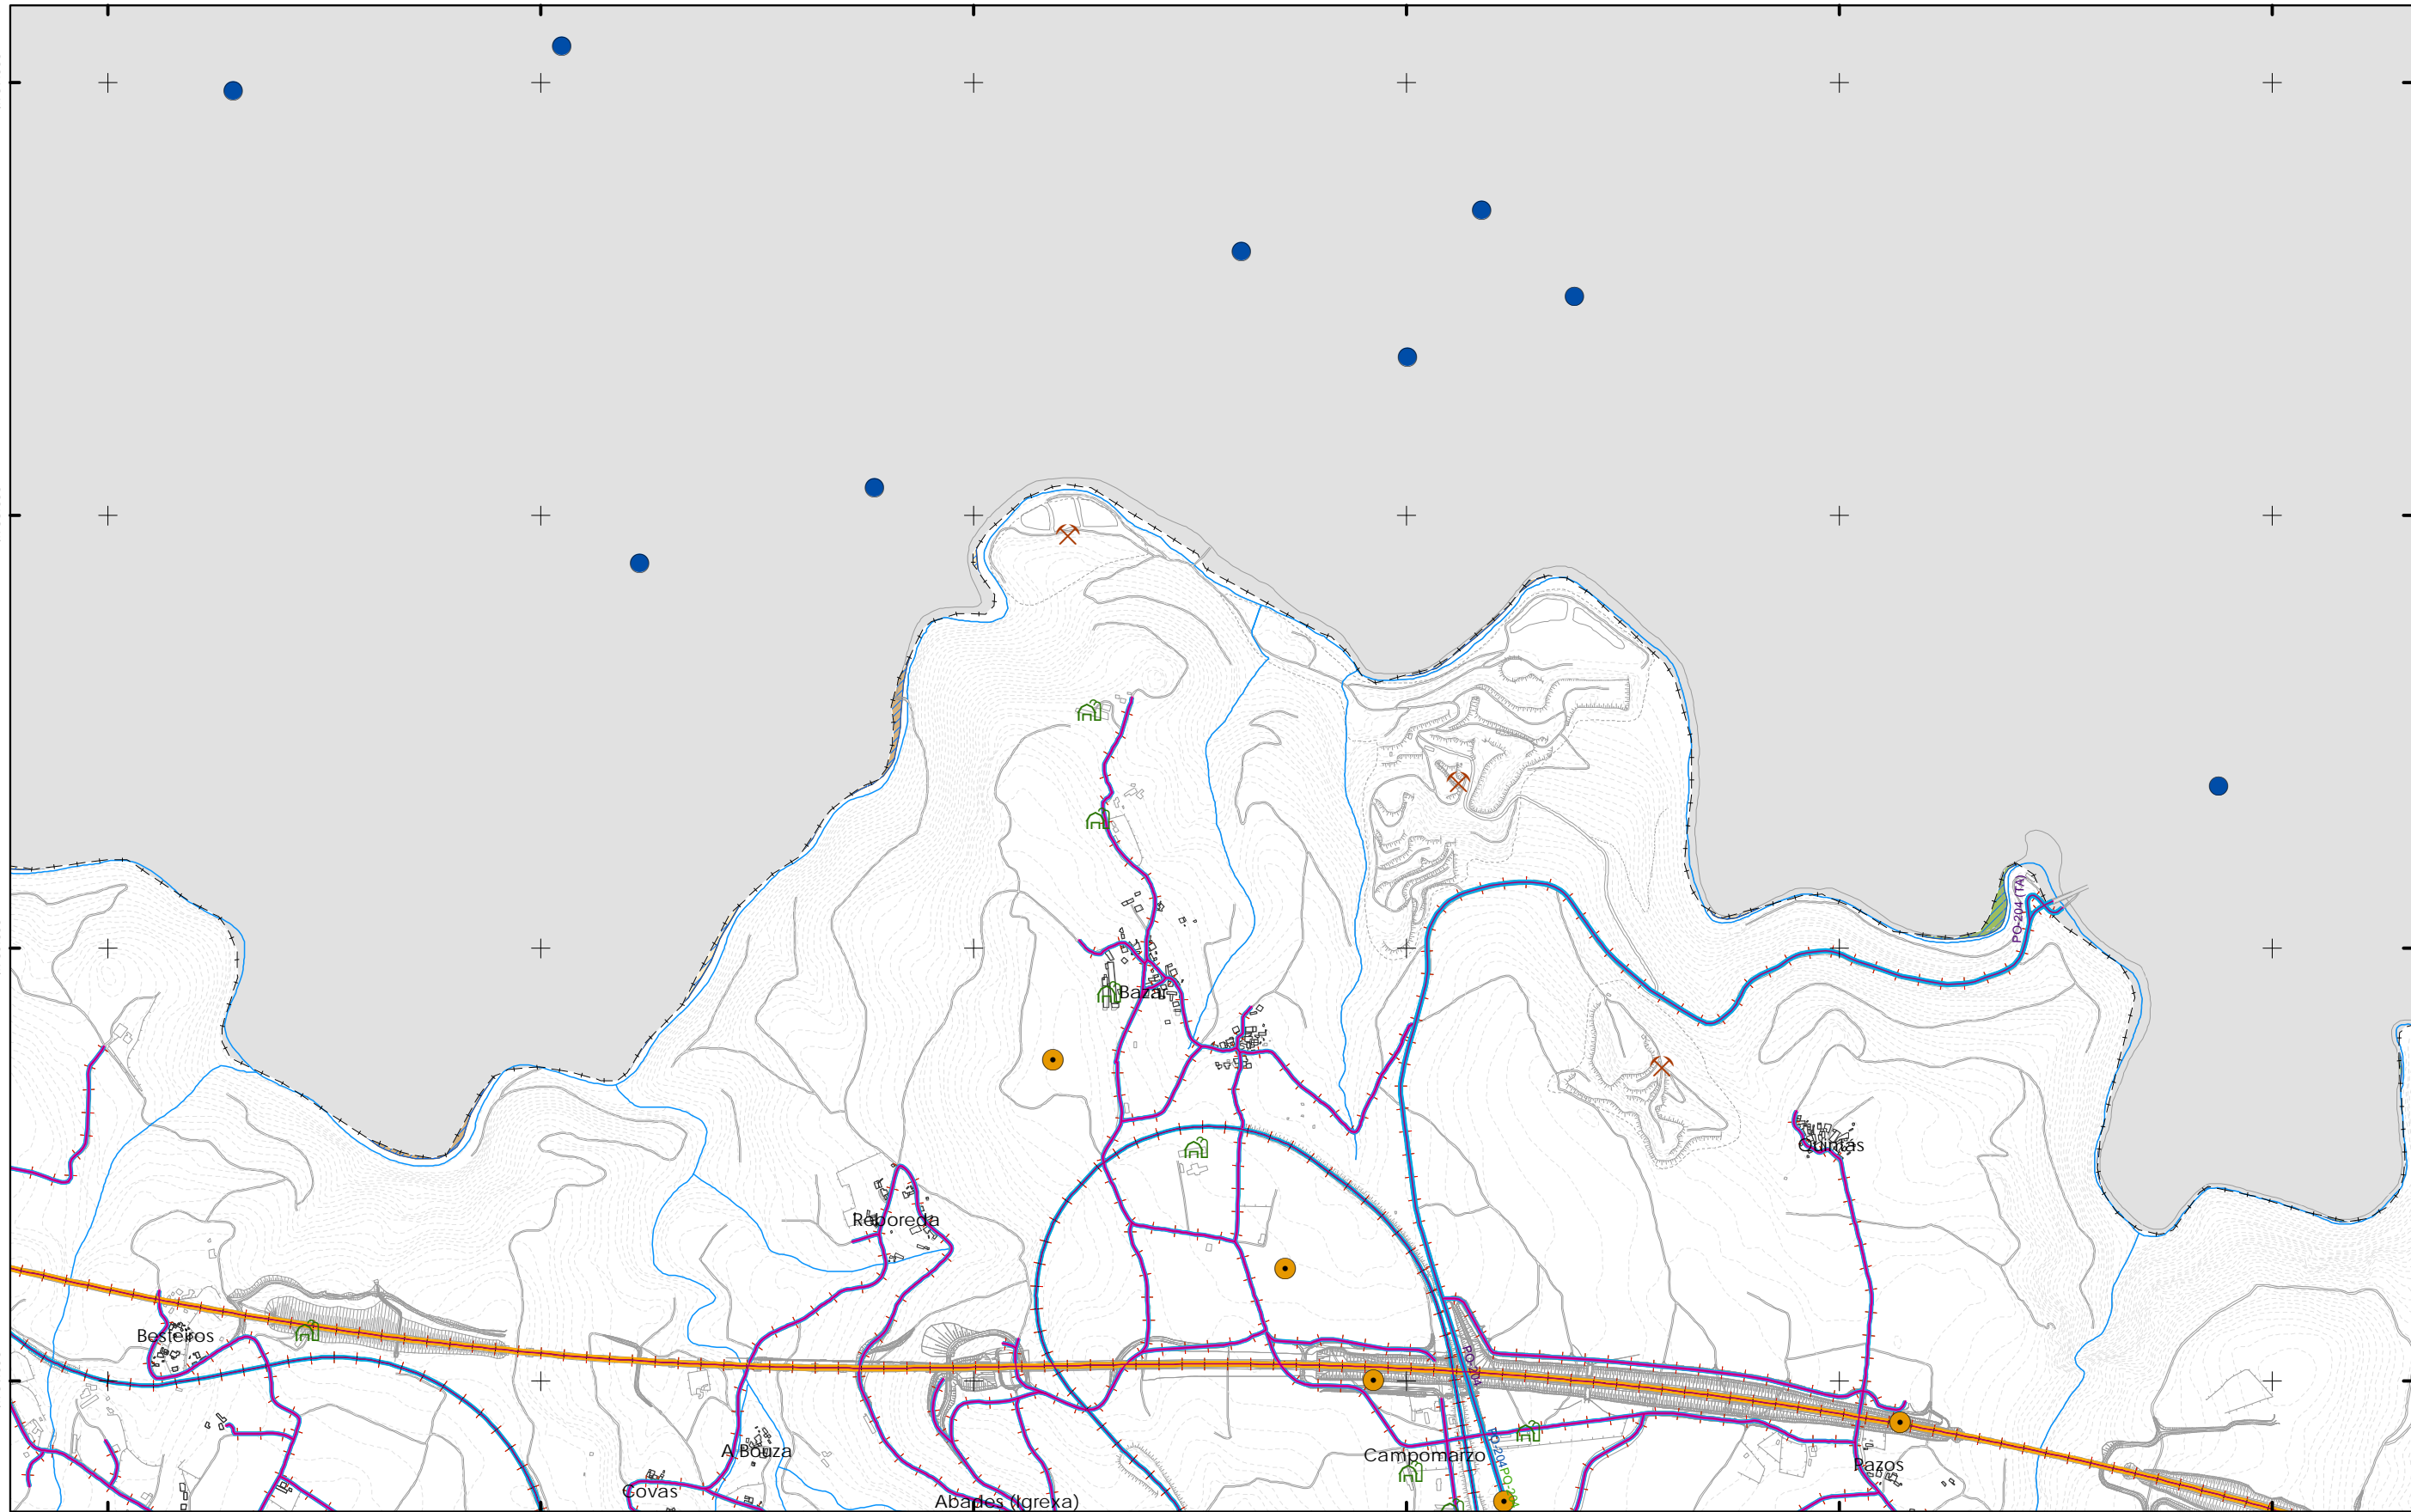

555.000 556.000 557.000 558.000 559.000 560.000

**SIMBOLOXÍA**

- ENTIDADE DE POBOACIÓN
- ARQUEOLÓXICO
- ACTIVIDADES EXTRACTIVAS
- INFRAESTRUTURAS DE SERVIZO
- GRANXAS
- PARQUE EÓLICO

**SISTEMAS VIARIOS**

- ESTRADA NACIONAL
- ESTRADA AUTONÓMICA
- ESTRADA PROVINCIAL
- ESTRADA MUNICIPAL
- FFCC
- AVE
- CAMIÑO DE SANTIAGO
- SENDA PEONIL

**PLANEAMENTO LIMITROFES**

- SOLO NÚCLEO RURAL
- S.R. PROTECCIÓN DAS AUGAS
- S.R. PROTECCIÓN DE INFRAESTRUTURAS
- S.R. PROTECCIÓN PARQUES FORESTAIS
- S.R. PROTECCIÓN MONTES MANCOMUNADOS

**ZONAS AGRESTES E ÁREAS DE CULTIVO**

- S.R.C. DE PRADOS, CULTIVOS E MATOGUEIRAS
- S.R.C. DE ÁREAS DE ARBOREDO DISPERSO
- S.R. PROTECCIÓN PAISAXÍSTICA
- S.R. PROTECCIÓN DE ESPAZOS NATURAIS
- S.R. PROTECCIÓN FORESTAL
- SOLO COMÚN

GRÁFICO DE FOLLAS  
 GRÁFICO DE HOJAS

B1	B2	B3
C1	C2	C3
D1	D2	D3
E1	E2	E3
F2	F3	
G3		

A2  
 2 de 17

Concello de SILLEDA

ALFONSO BOTANA S.L.  
 PROYECTOS DE PLANEAMENTO MUNICIPAL

36052\_PXOM\_202303\_AD  
 Marzo 2023  
 ETRS 89 29N  
 EPSG: 25829

CONCELLO DE SILLEDA (PONTEVEDRA)  
 AYUNTAMIENTO DE SILLEDA (PONTEVEDRA)


PLAN XERAL DE ORDENACIÓN MUNICIPAL  
 PLAN GENERAL DE ORDENACIÓN MUNICIPAL

Alfonso Botana S.L.  
 Aprobación Definitiva

IV.08 PLANOS DE INFORMACIÓN  
 IV. PLANOS DE INFORMACIÓN

IV.12 PLANEAMENTOS LIMITROFES  
 IV.12 PLANEAMENTOS LIMITROFES

0 200 400 800 Metros

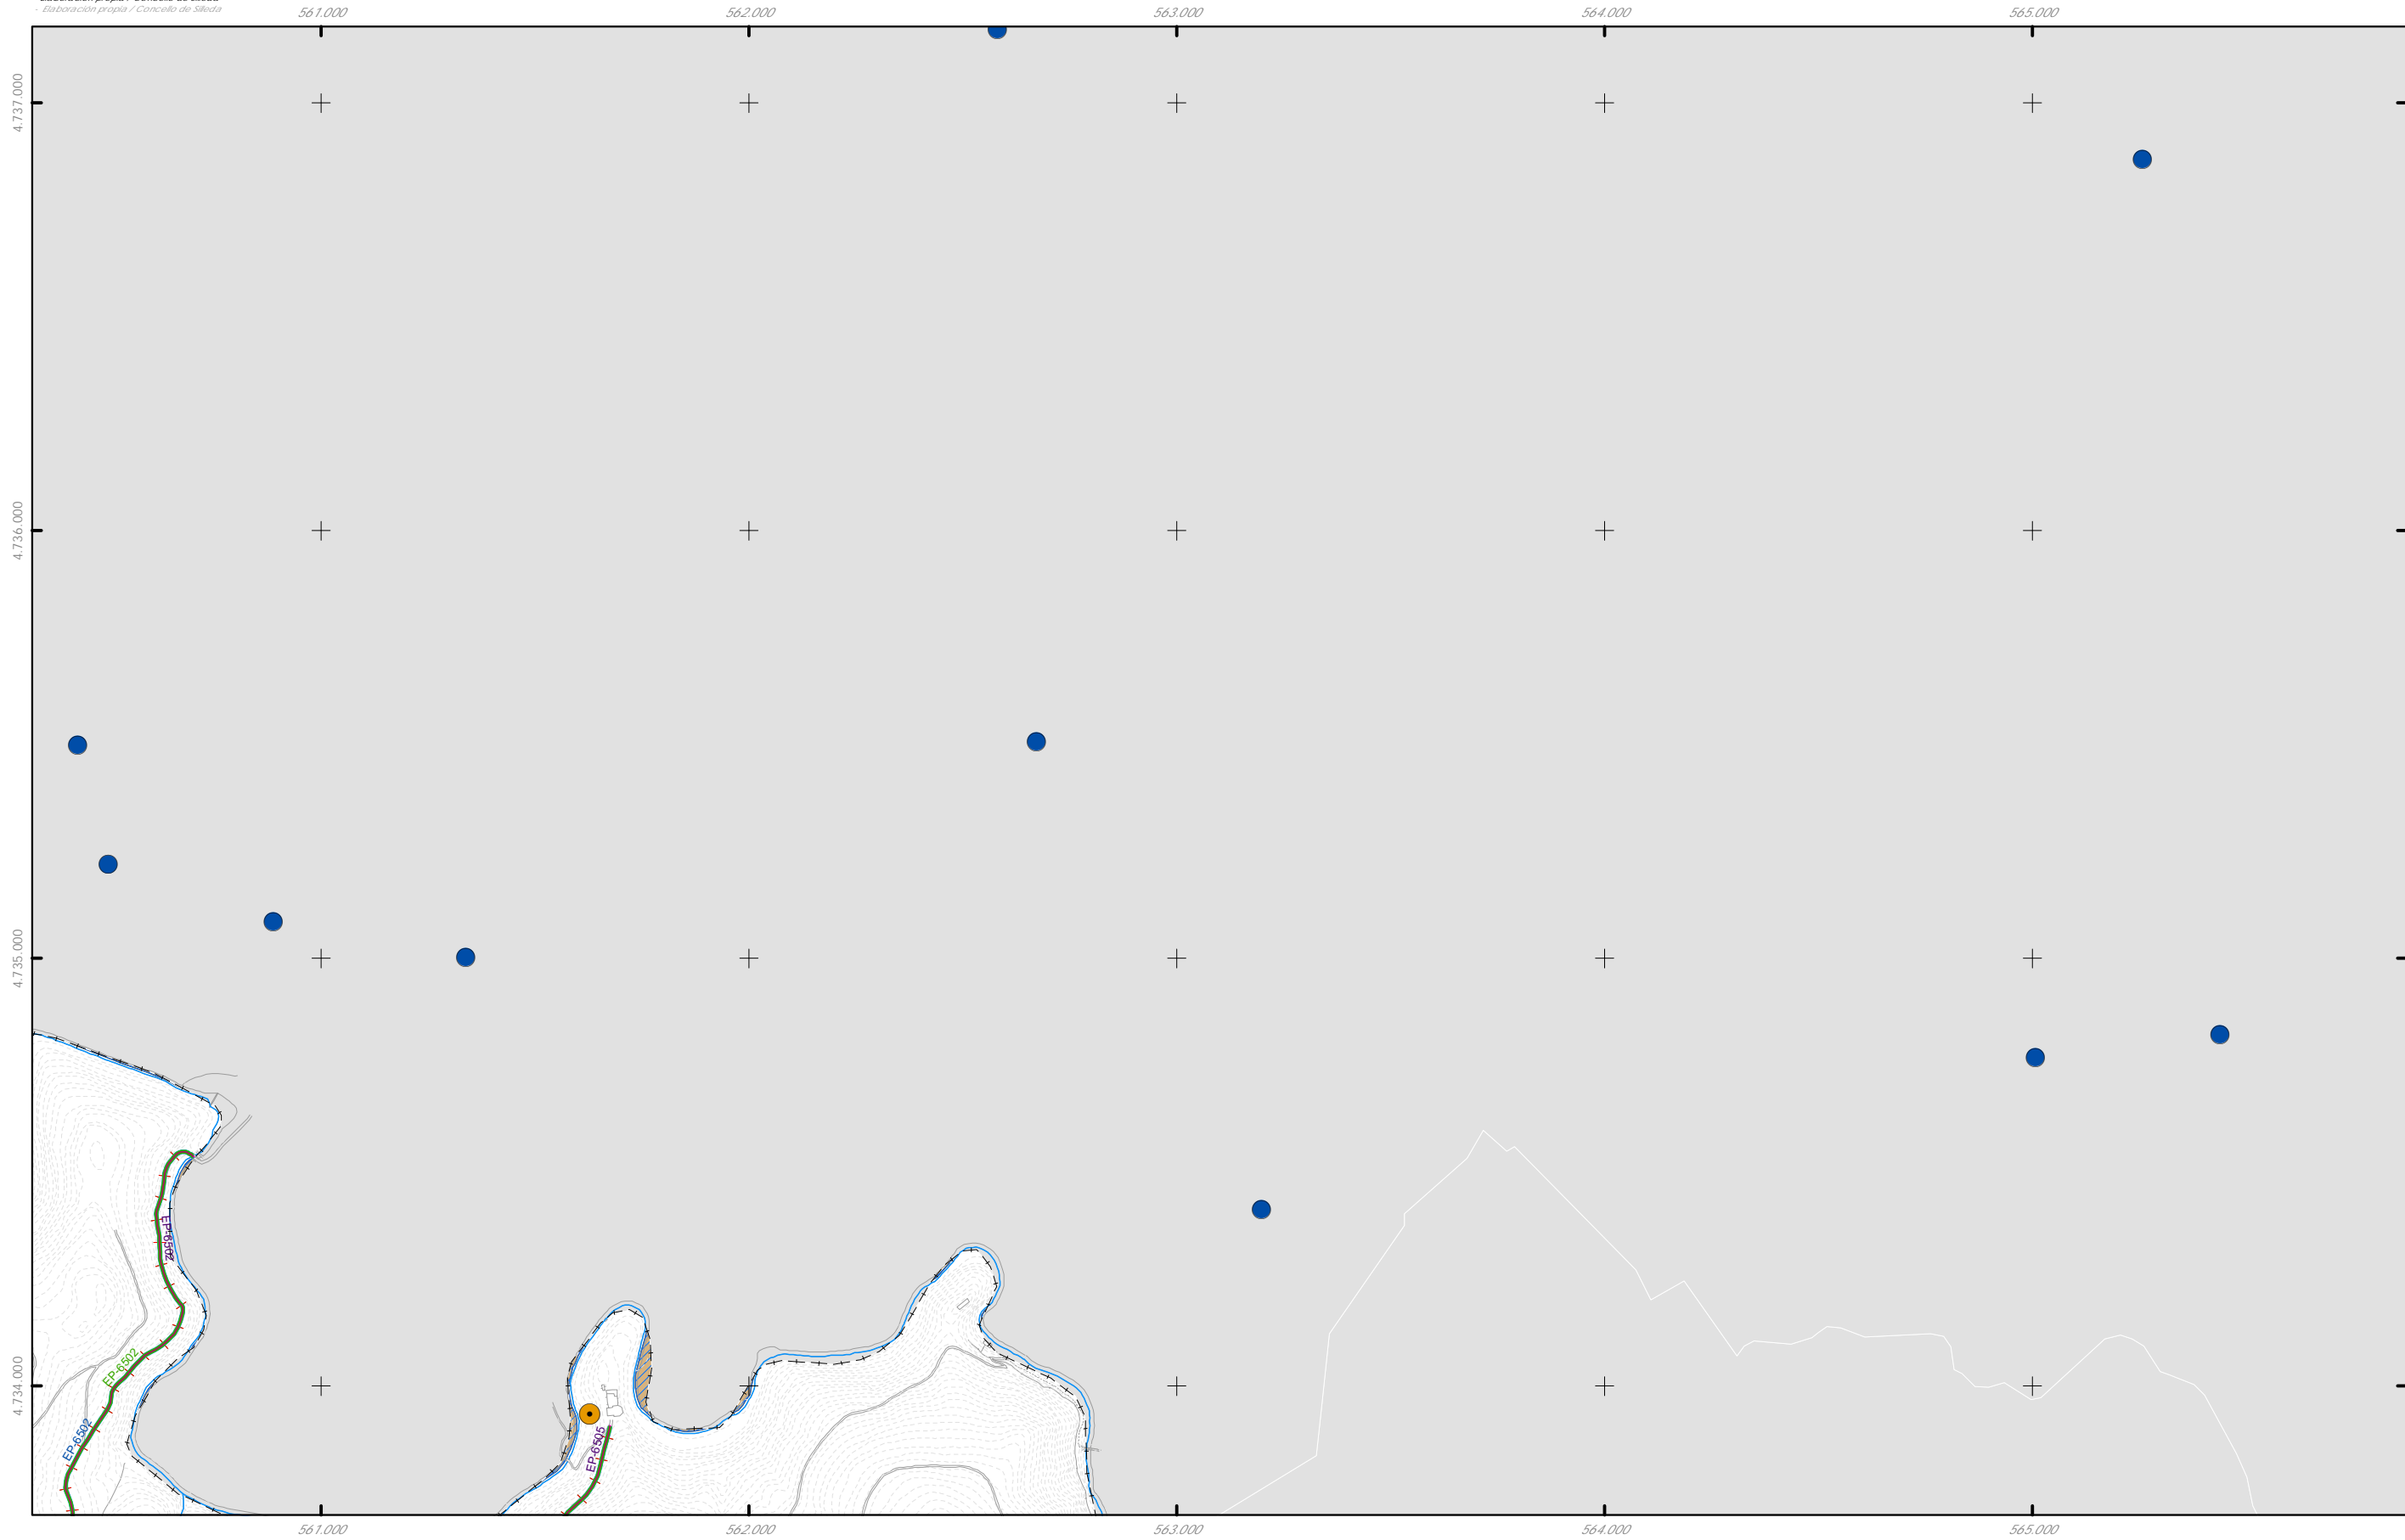

**SIMBOLOXÍA**

- ENTIDADE DE POBOACIÓN
- ARQUEOLÓXICO
- ACTIVIDADES EXTRACTIVAS
- INFRAESTRUTURAS DE SERVIZO
- GRANXAS
- PARQUE EÓLICO

**SISTEMAS VIARIOS**


- ESTRADA NACIONAL
- ESTRADA AUTONÓMICA
- ESTRADA PROVINCIAL
- ESTRADA MUNICIPAL
- FFCC
- AVE
- CAMIÑO DE SANTIAGO
- SENDA PEONIL

**PLANEAMENTO LÍMITROFES**

- SOLO NÚCLEO RURAL
- S.R. PROTECCIÓN DAS AUGAS
- S.R. PROTECCIÓN DE INFRAESTRUTURAS
- S.R. PROTECCIÓN PARQUES FORESTAIS
- S.R. PROTECCIÓN MONTES MANCOMUNADOS

**ZONAS AGRESTES E ÁREAS DE CULTIVO**

- S.R.C. DE PRADOS, CULTIVOS E MATOGUEIRAS
- S.R.C. DE ÁREAS DE ARBOREDO DISPERSO
- S.R. PROTECCIÓN PAISAXÍSTICA
- S.R. PROTECCIÓN DE ESPAZOS NATURAIS
- S.R. PROTECCIÓN FORESTAL
- SOLO COMÚN

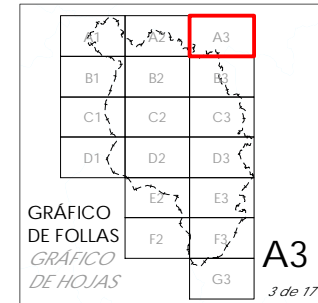

Concello de SILLEDA

**ALFONSO BOTANA**  
 PROYECTOS DE PLANEAMENTO URBANÍSTICO

36052\_PXOM\_202303\_AD  
 Marzo 2023 ETRS 89 29N  
 EPSG: 25829

1:15.000

**CONCELLO DE SILLEDA (PONTEVEDRA)**  
 AYUNTAMIENTO DE SILLEDA (PONTEVEDRA)


PLAN XERAL DE ORDENACIÓN MUNICIPAL  
 PLAN GENERAL DE ORDENACIÓN MUNICIPAL

Alfonso Botana S.L.  
 Aprobación Definitiva

IV.08 PLANOS DE INFORMACIÓN  
 IV. PLANOS DE INFORMACIÓN

IV.12 PLANEAMENTOS LÍMITROFES  
 IV.12 PLANEAMENTOS LÍMITROFES

0 200 400 800 Metros

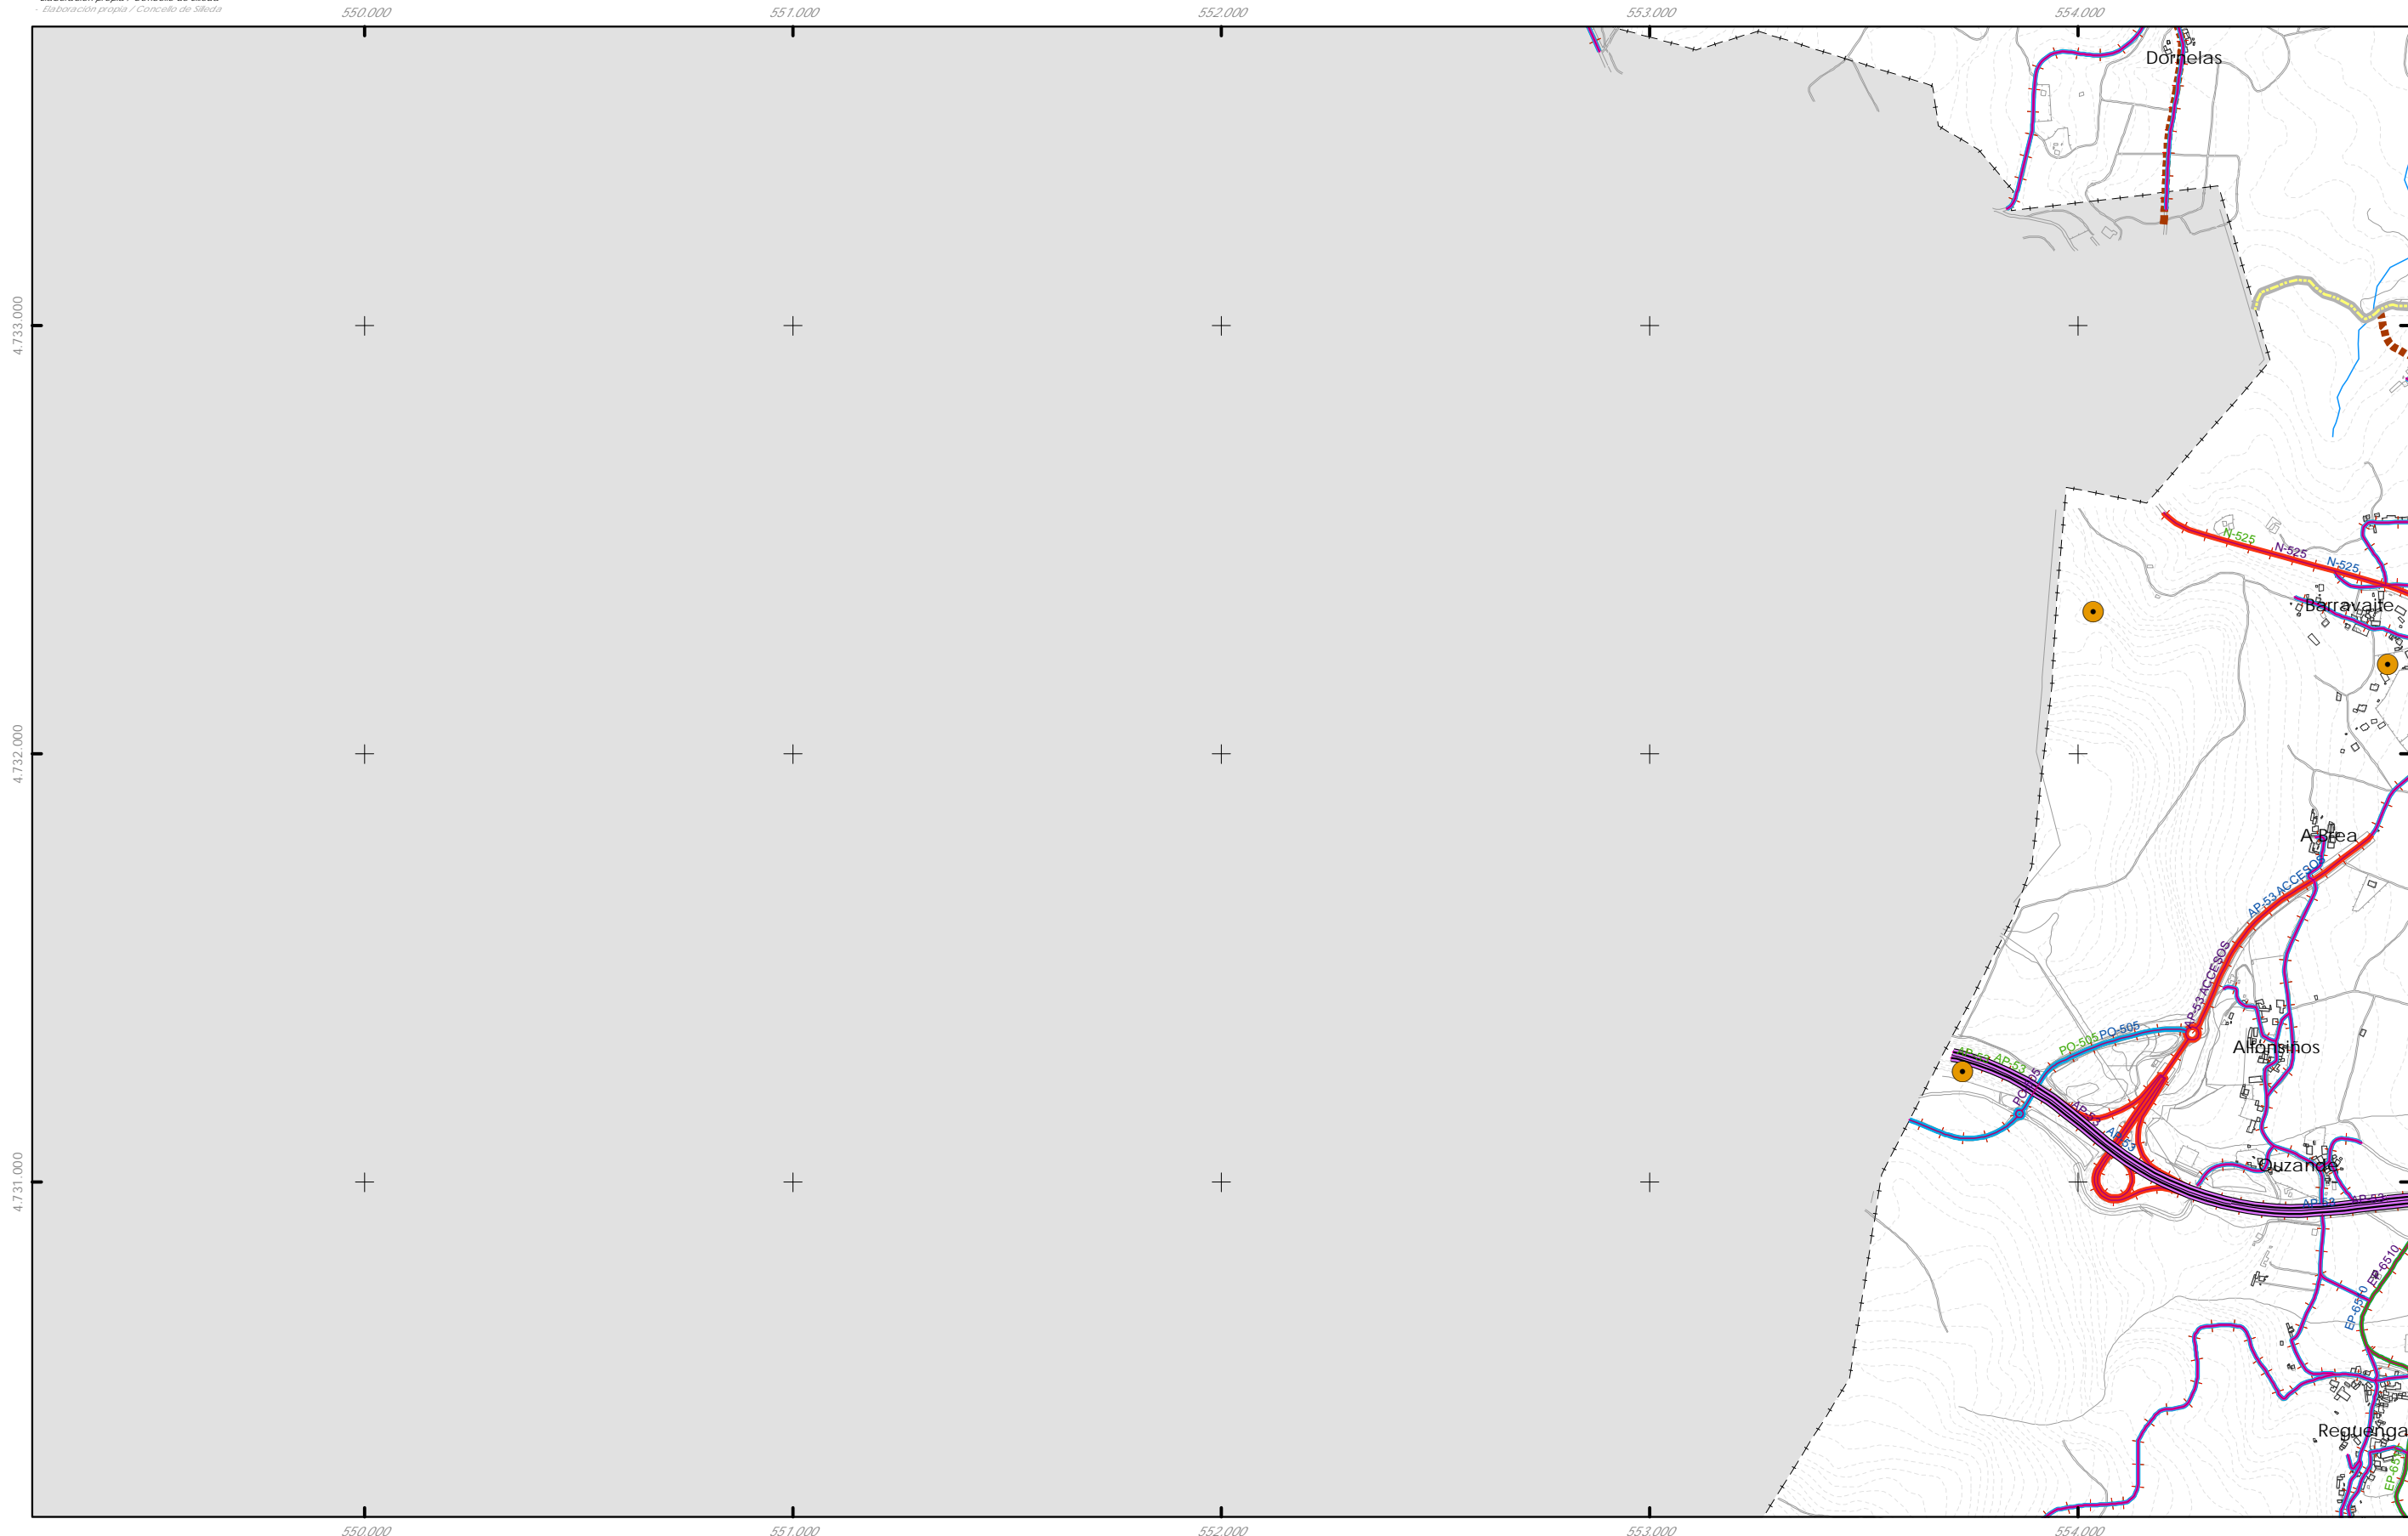

**SIMBOLOXÍA**

- ENTIDADE DE POBOACIÓN
- ARQUEOLÓXICO
- ACTIVIDADES EXTRACTIVAS
- INFRAESTRUTURAS DE SERVIZO
- GRANXAS
- PARQUE EÓLICO

**SISTEMAS VIARIOS**


- ESTRADA NACIONAL
- ESTRADA AUTONÓMICA
- ESTRADA PROVINCIAL
- ESTRADA MUNICIPAL
- FFCC
- AVE
- CAMIÑO DE SANTIAGO
- SENDA PEONIL

**PLANEAMENTO LIMITROFES**


- SOLO NÚCLEO RURAL
- S.R. PROTECCIÓN DAS AUGAS
- S.R. PROTECCIÓN DE INFRAESTRUTURAS
- S.R. PROTECCIÓN PARQUES FORESTAIS
- S.R. PROTECCIÓN MONTES MANCOMUNADOS

**ZONAS AGRESTES E ÁREAS DE CULTIVO**

- S.R.C. DE PRADOS, CULTIVOS E MATOGUEIRAS
- S.R.C. DE ÁREAS DE ARBOREDO DISPERSO
- S.R. PROTECCIÓN PAISAXÍSTICA
- S.R. PROTECCIÓN DE ESPAZOS NATURAIS
- S.R. PROTECCIÓN FORESTAL
- SOLO COMÚN

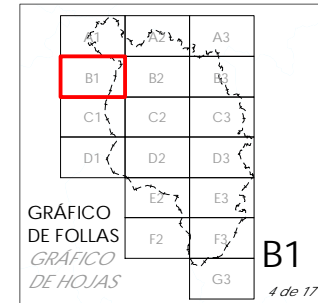

Concello de SILLEDA 	<b>CONCELLO DE SILLEDA (PONTEVEDRA)</b> AYUNTAMIENTO DE SILLEDA (PONTEVEDRA) PLAN XERAL DE ORDENACIÓN MUNICIPAL PLAN GENERAL DE ORDENACIÓN MUNICIPAL Alfonso Botana S.L. Aprobación Definitiva IV.08 PLANOS DE INFORMACIÓN IV.12 PLANEAMIENTOS LIMITROFES IV.12 PLANEAMIENTOS LIMITROFES
 36052_PXOM_202303_AD Marzo 2023 ETRS 89 29N EPSG: 25829	1:15.000 

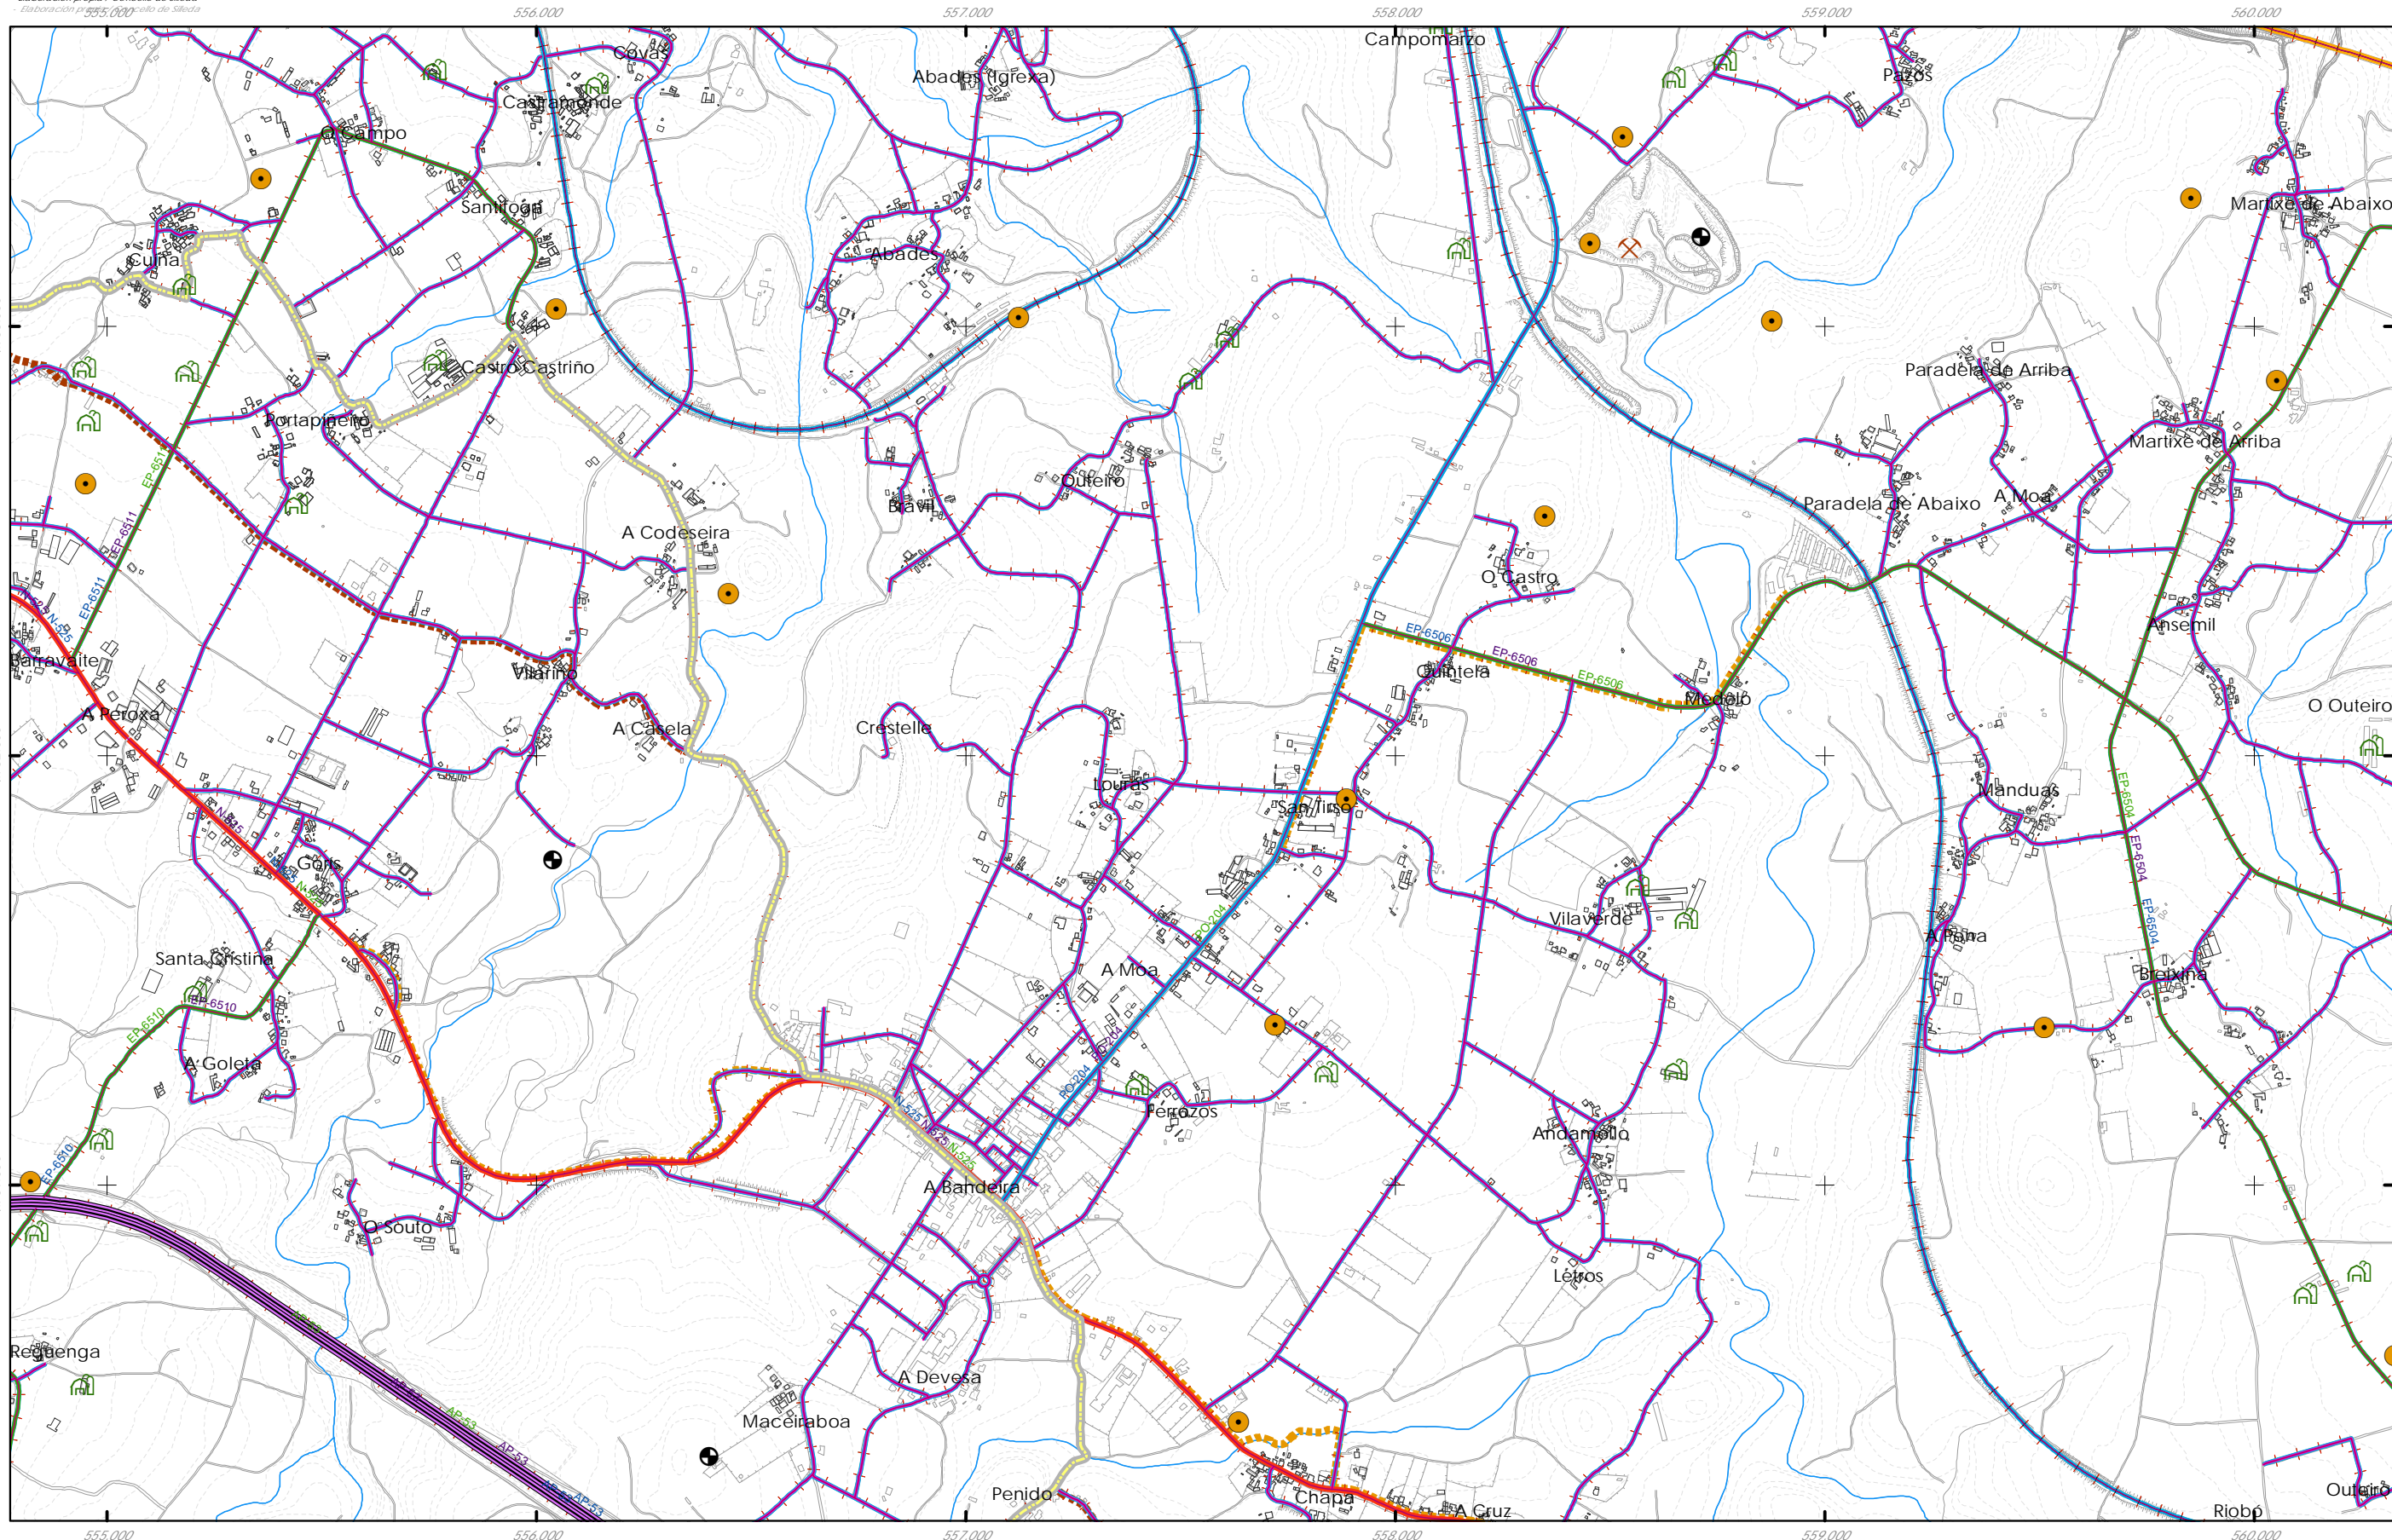

**SIMBOLOXÍA**

- ENTIDADE DE POBOACIÓN
- ARQUEOLÓXICO
- ACTIVIDADES EXTRACTIVAS
- INFRAESTRUTURAS DE SERVIZO
- GRANXAS
- PARQUE EÓLICO

**SISTEMAS VIARIOS**

- ESTRADA NACIONAL
- ESTRADA AUTONÓMICA
- ESTRADA PROVINCIAL
- ESTRADA MUNICIPAL
- FFCC
- AVE
- CAMIÑO DE SANTIAGO
- SENDA PEONIL

**PLANEAMENTO LIMITROFES**

- SOLO NÚCLEO RURAL
- S.R. PROTECCIÓN DAS AUGAS
- S.R. PROTECCIÓN DE INFRAESTRUTURAS
- S.R. PROTECCIÓN PARQUES FORESTAIS
- S.R. PROTECCIÓN MONTES MANCOMUNADOS

**ZONAS AGRESTES E ÁREAS DE CULTIVO**

- S.R.C. DE PRADOS, CULTIVOS E MATOGUEIRAS
- S.R.C. DE ÁREAS DE ARBOREDO DISPERSO
- S.R. PROTECCIÓN PAISAXÍSTICA
- S.R. PROTECCIÓN DE ESPAZOS NATURAIS
- S.R. PROTECCIÓN FORESTAL
- SOLO COMÚN

GRÁFICO DE FOLLAS  
 GRÁFICO DE HOJAS

B1	<b>B2</b>	B3
C1	C2	C3
D1	D2	D3
E1	E2	E3
F1	F2	F3
G1	G2	G3

B2  
5 de 17

Concello de SILLEDA

CONCELLO DE SILLEDA (PONTEVEDRA)  
 AYUNTAMIENTO DE SILLEDA (PONTEVEDRA)  
 PLAN XERAL DE ORDENACIÓN MUNICIPAL  
 PLAN GENERAL DE ORDENACIÓN MUNICIPAL


Alfonso Botana S.L.  
 Aprobación Definitiva

36052\_PXOM\_202303\_AD  
 Marzo 2023  
 ETRS 89 29N  
 EPSG: 25829

IV.08 PLANOS DE INFORMACIÓN  
 IV.12 PLANEAMENTOS LIMITROFES  
 IV.12 PLANEAMENTOS LIMITROFES

1:15.000

0 200 400 800 Metros

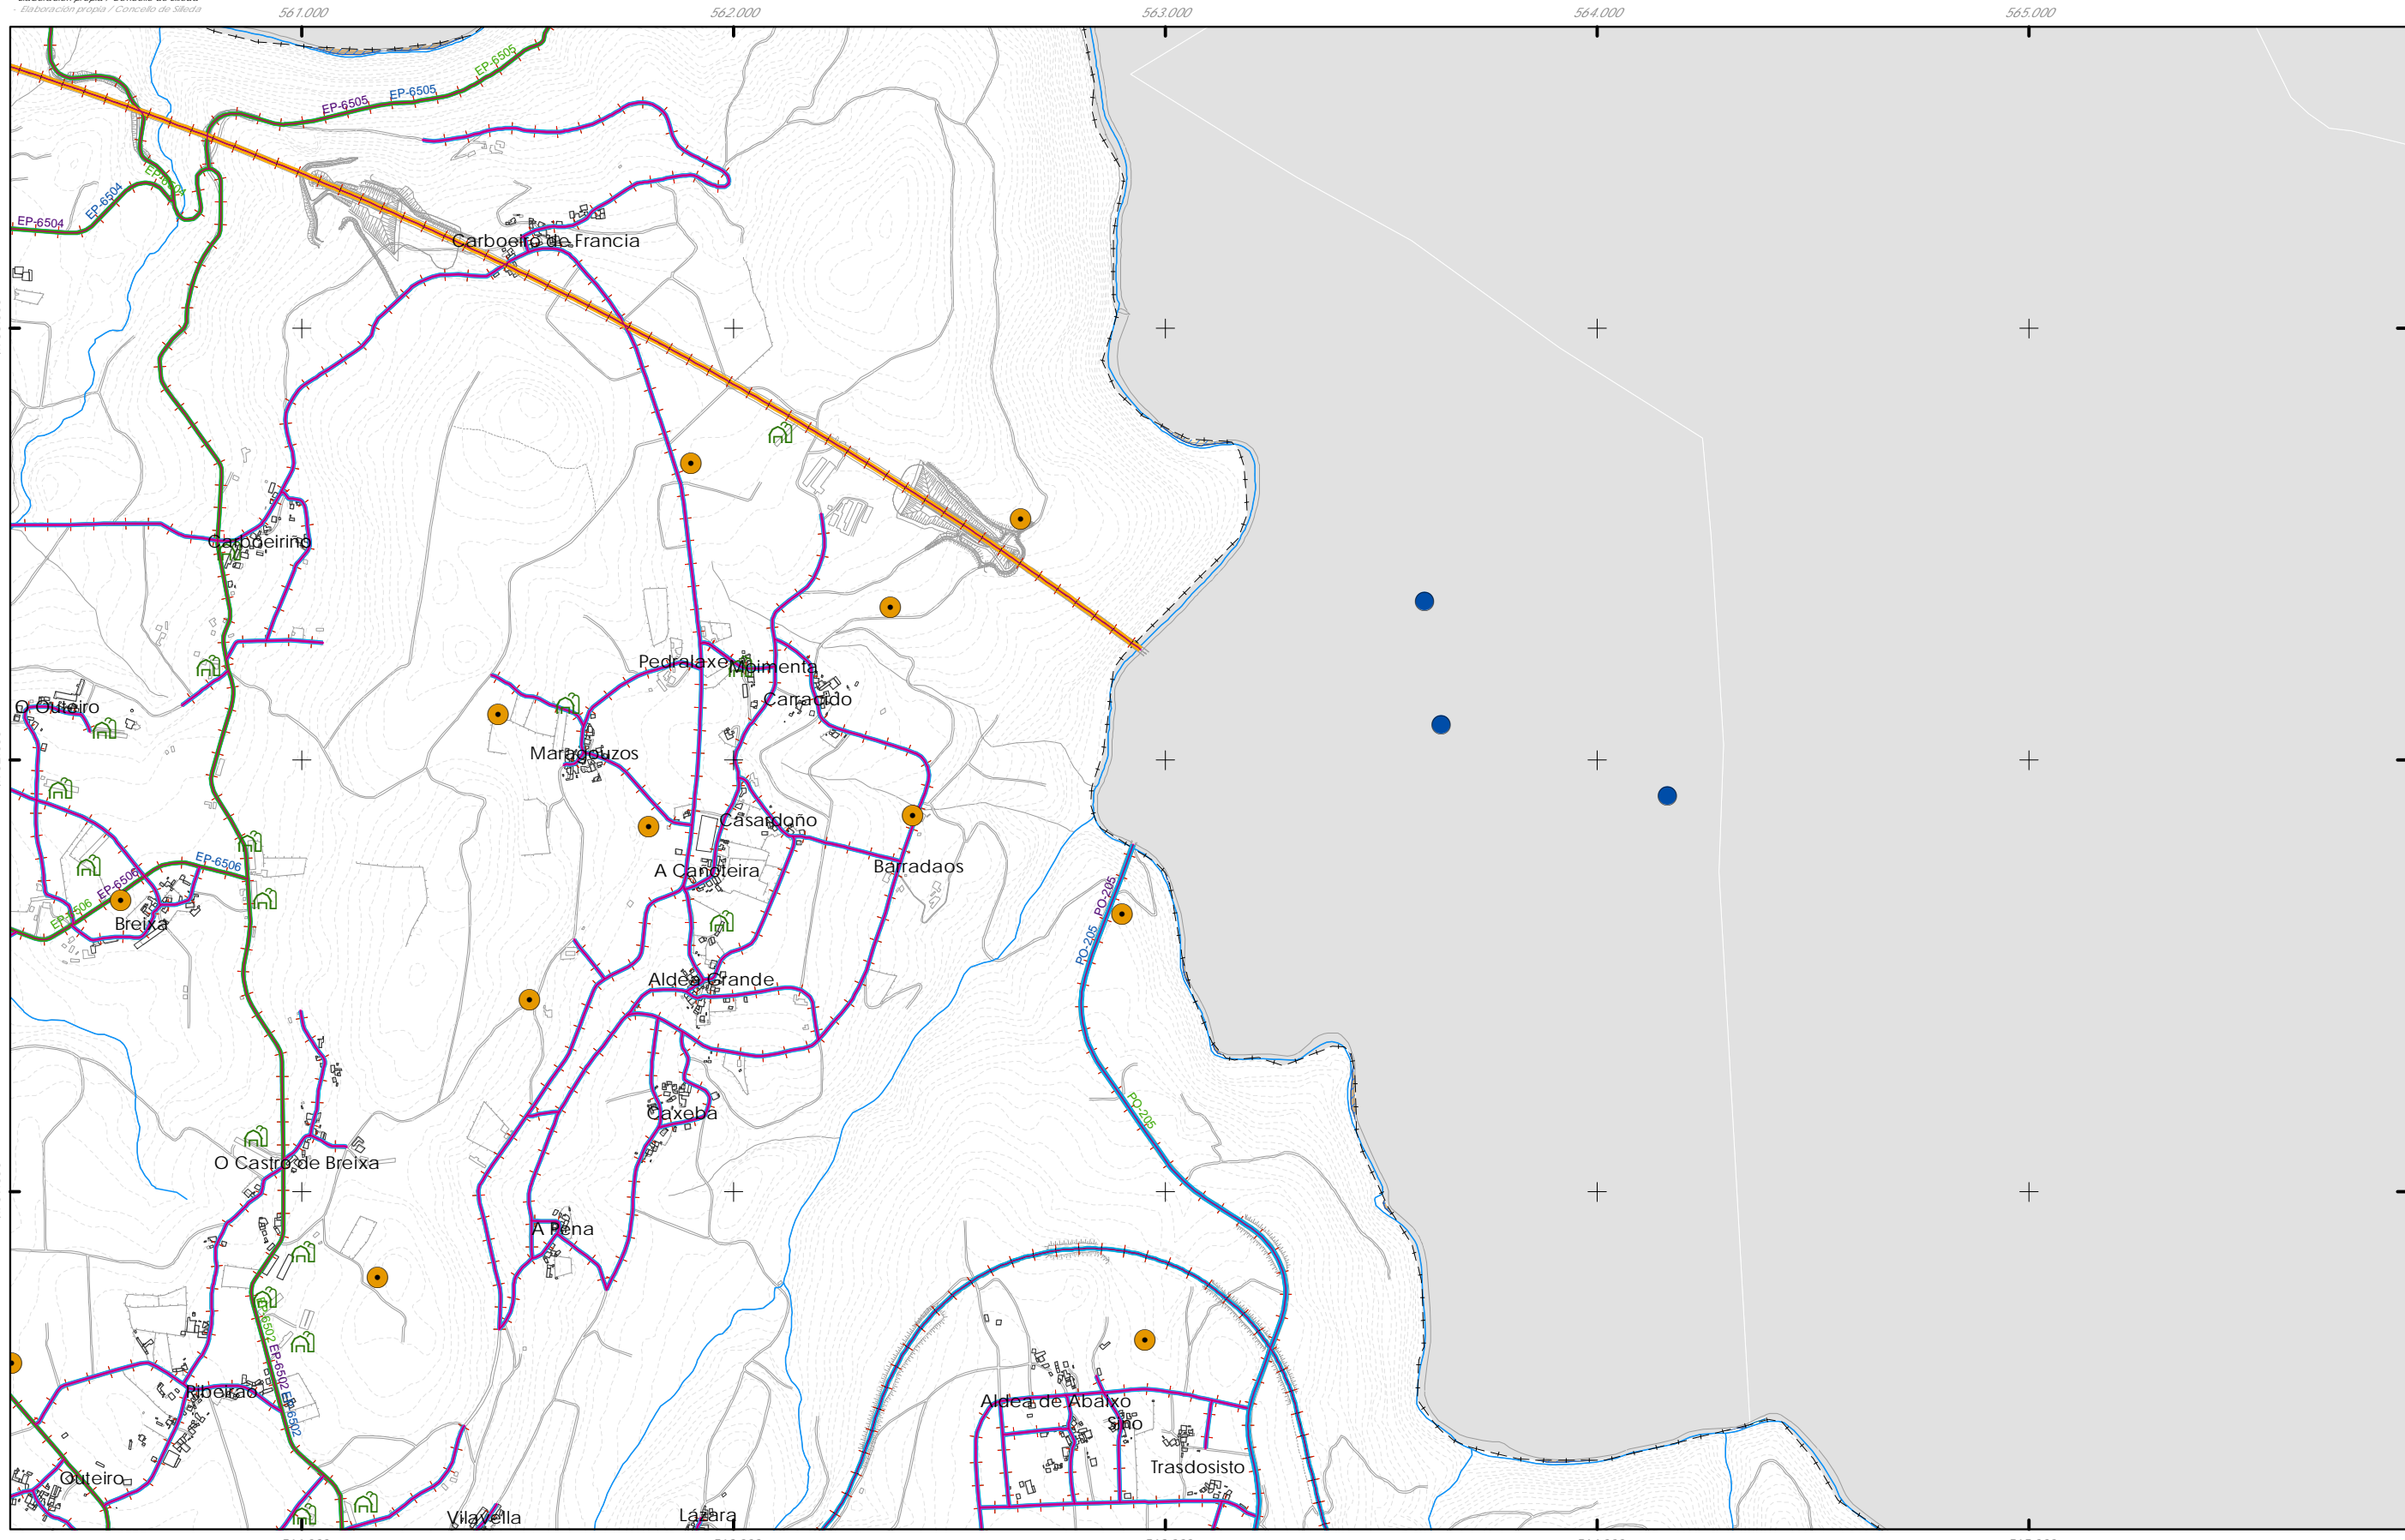

**SIMBOLOXÍA**

- ENTIDADE DE POBOACIÓN
- ARQUEOLÓXICO
- ACTIVIDADES EXTRACTIVAS
- INFRAESTRUTURAS DE SERVIZO
- GRANXAS
- PARQUE EÓLICO

**SISTEMAS VIARIOS**


- ESTRADA NACIONAL
- ESTRADA AUTONÓMICA
- ESTRADA PROVINCIAL
- ESTRADA MUNICIPAL
- FFCC
- AVE
- CAMIÑO DE SANTIAGO
- SENDA PEONIL

**PLANEAMENTO LIMITROFES**

- SOLO NÚCLEO RURAL
- S.R. PROTECCIÓN DAS AUGAS
- S.R. PROTECCIÓN DE INFRAESTRUTURAS
- S.R. PROTECCIÓN PARQUES FORESTAIS
- S.R. PROTECCIÓN MONTES MANCOMUNADOS

**ZONAS AGRESTES E ÁREAS DE CULTIVO**

- S.R.C. DE PRADOS, CULTIVOS E MATOGUEIRAS
- S.R.C. DE ÁREAS DE ARBOREDO DISPERSO
- S.R. PROTECCIÓN PAISAXÍSTICA
- S.R. PROTECCIÓN DE ESPAZOS NATURAIS
- S.R. PROTECCIÓN FORESTAL
- SOLO COMÚN

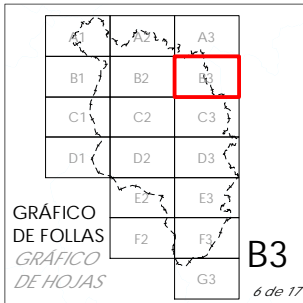

Concello de SILLEDA

ALFONSO BOTANA

36052\_PXOM\_202303\_AD

Marzo 2023

ETRS 89 29N

EPSG: 25829

1:15.000

CONCELLO DE SILLEDA (PONTEVEDRA)

AYUNTAMIENTO DE SILLEDA (PONTEVEDRA)

PLAN XERAL DE ORDENACIÓN MUNICIPAL

PLAN GENERAL DE ORDENACIÓN MUNICIPAL

Alfonso Botana S.L.


Aprobación Definitiva

IV.08 PLANOS DE INFORMACIÓN

IV.12 PLANEAMIENTOS LIMITROFES

IV.12 PLANEAMIENTOS LIMITROFES

0 200 400 800 Metros

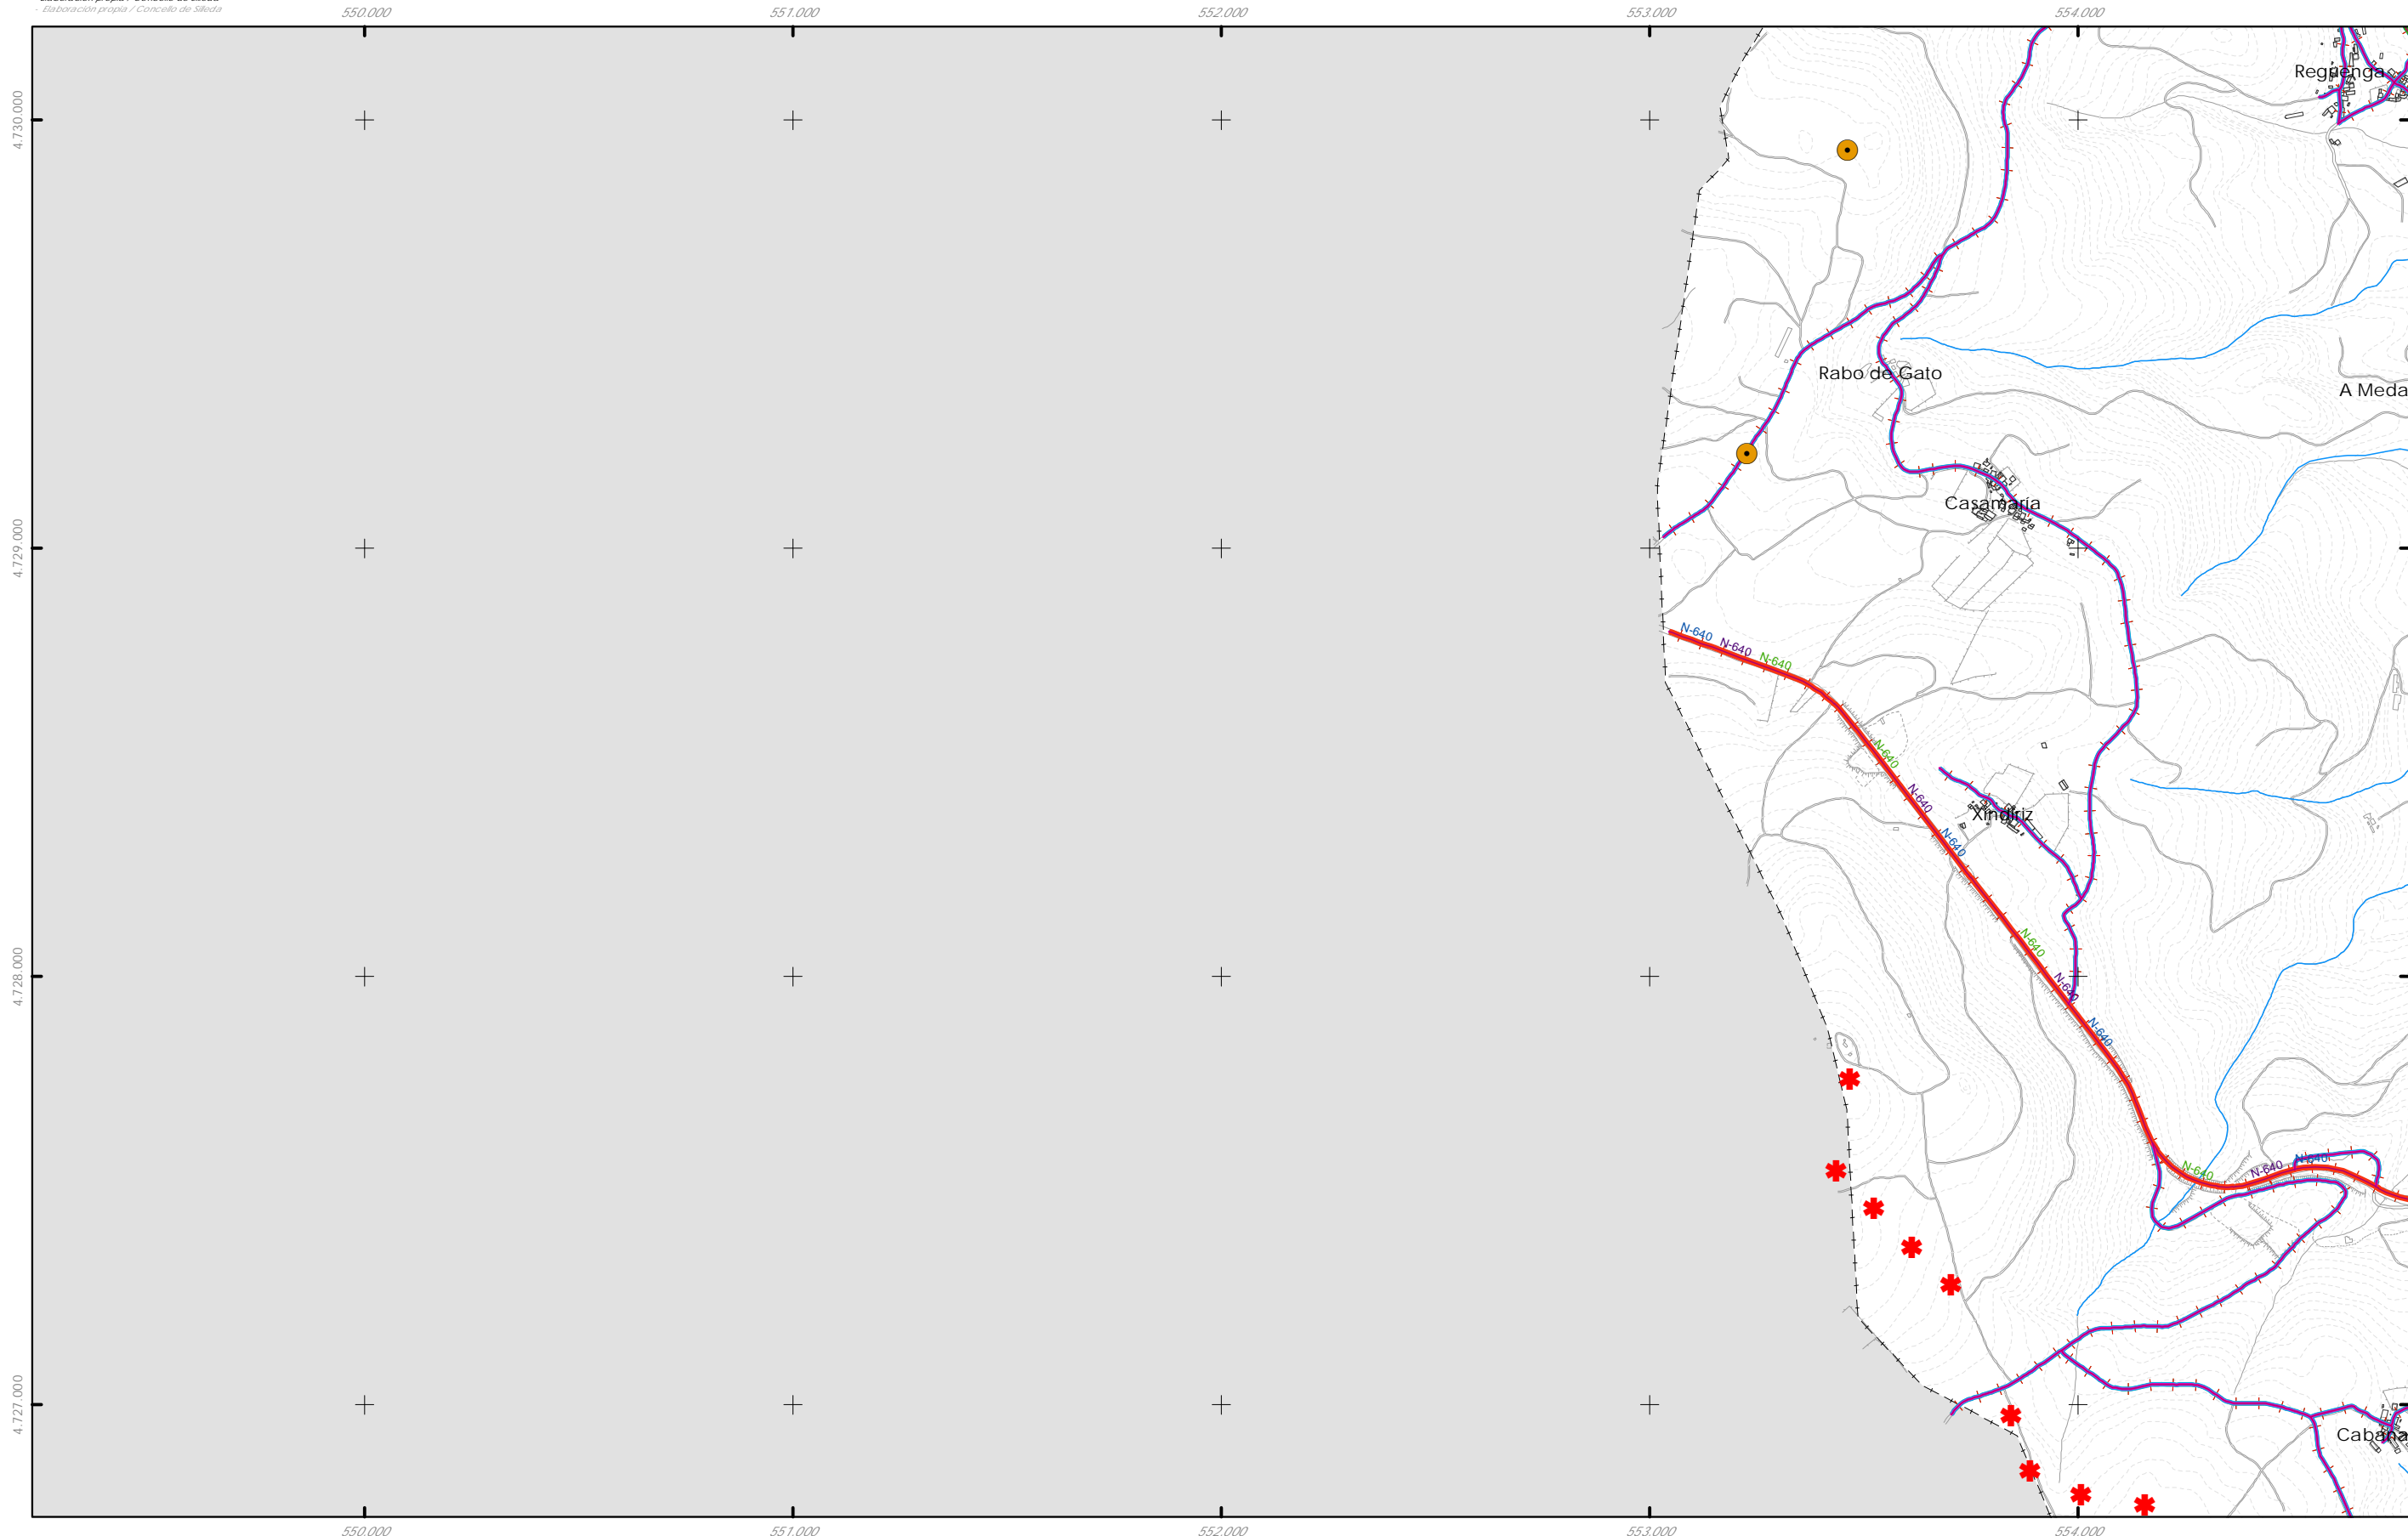

**SIMBOLOXÍA**

- ENTIDADE DE POBOACIÓN
- ARQUEOLÓXICO
- ACTIVIDADES EXTRACTIVAS
- INFRAESTRUTURAS DE SERVIZO
- GRANXAS
- PARQUE EÓLICO

**SISTEMAS VIARIOS**


- ESTRADA NACIONAL
- ESTRADA AUTONÓMICA
- ESTRADA PROVINCIAL
- ESTRADA MUNICIPAL
- FFCC
- AVE
- CAMIÑO DE SANTIAGO
- SENDA PEONIL

**PLANEAMENTO LIMITROFES**

- SOLO NÚCLEO RURAL
- S.R. PROTECCIÓN DAS AUGAS
- S.R. PROTECCIÓN DE INFRAESTRUTURAS
- S.R. PROTECCIÓN PARQUES FORESTAIS
- S.R. PROTECCIÓN MONTES MANCOMUNADOS

**ZONAS AGRESTES E ÁREAS DE CULTIVO**

- S.R.C. DE PRADOS, CULTIVOS E MATOGUEIRAS
- S.R.C. DE ÁREAS DE ARBOREDO DISPERSO
- S.R. PROTECCIÓN PAISAXÍSTICA
- S.R. PROTECCIÓN DE ESPAZOS NATURAIS
- S.R. PROTECCIÓN FORESTAL
- SOLO COMÚN

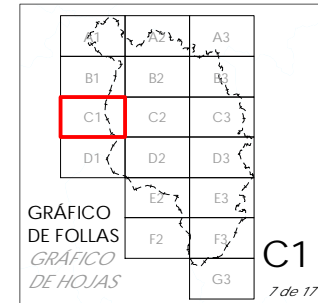

Concello de SILLEDA


ALFONSO BOTANA S.L.  
 36052\_PXOM\_202303\_AD  
 Marzo 2023  
 ETRS 89 29N  
 EPSG: 25829

CONCELLO DE SILLEDA (PONTEVEDRA)  
 AYUNTAMIENTO DE SILLEDA (PONTEVEDRA)  
 PLAN XERAL DE ORDENACIÓN MUNICIPAL  
 PLAN GENERAL DE ORDENACIÓN MUNICIPAL

Alfonso Botana S.L.  
 Aprobación Definitiva

IV.08 PLANOS DE INFORMACIÓN  
 IV. PLANOS DE INFORMACIÓN  
 IV.12 PLANEAMIENTOS LIMITROFES  
 IV.12 PLANEAMIENTOS LIMITROFES

1:15.000

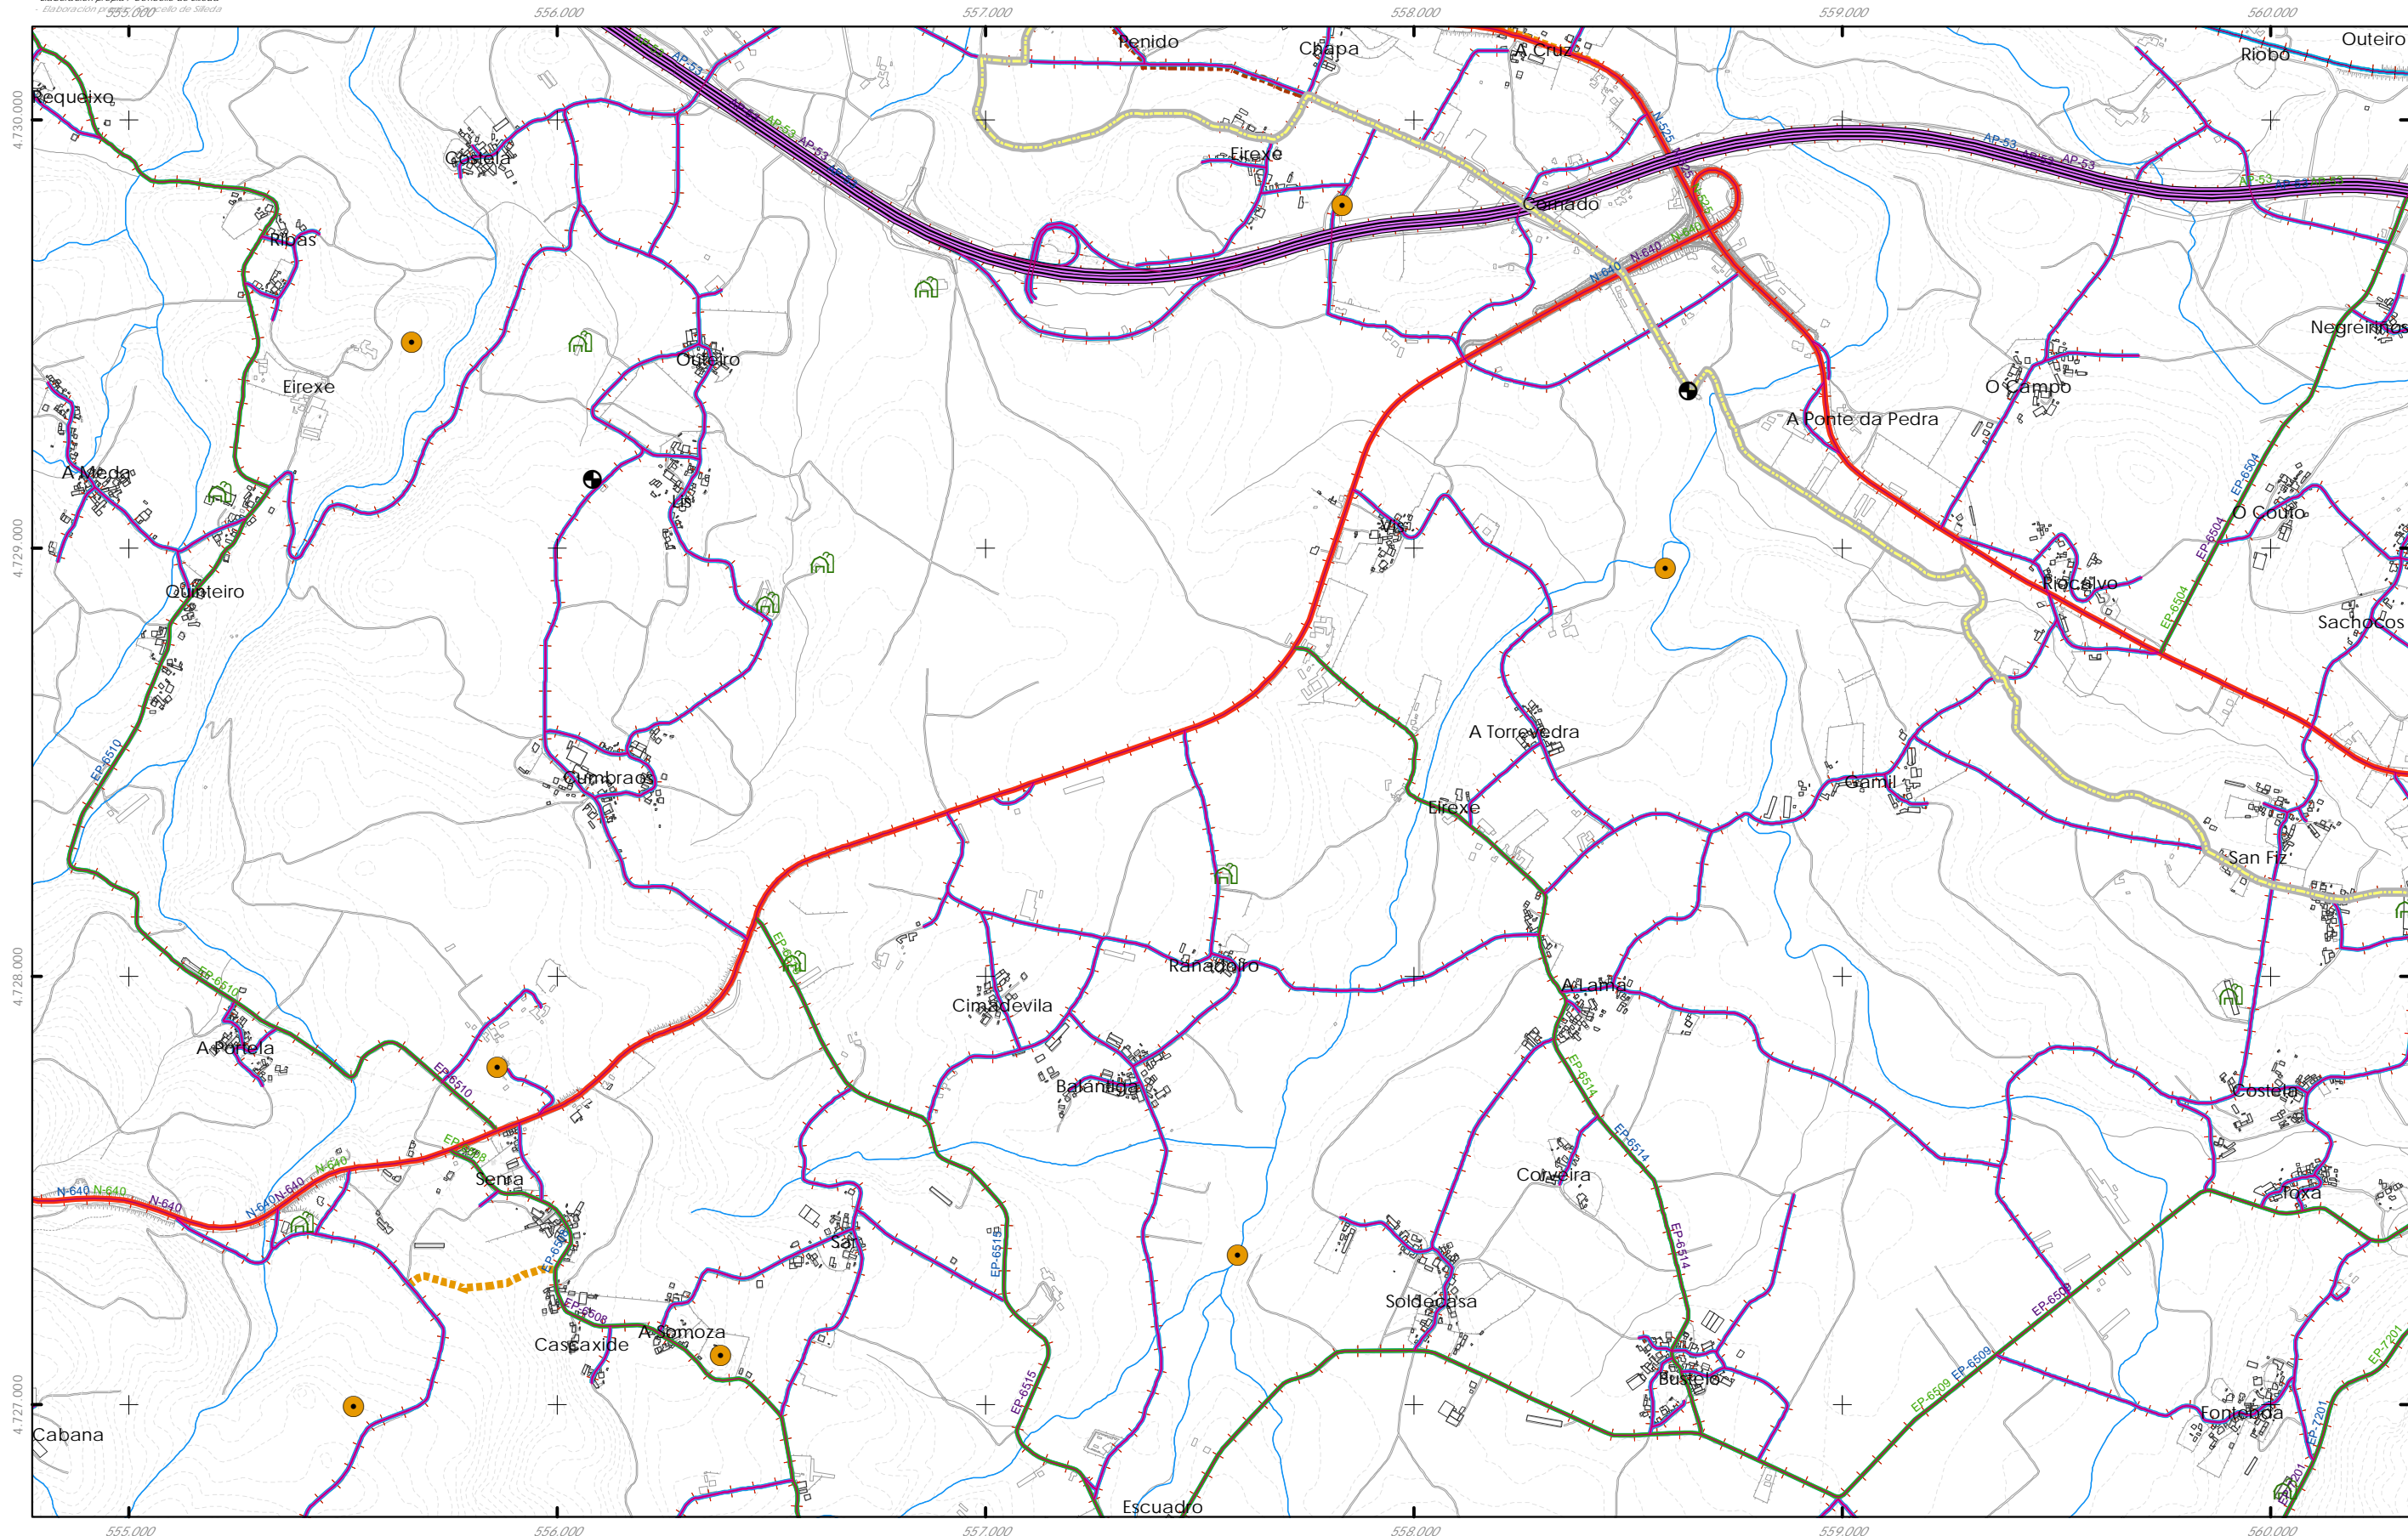

**SIMBOLOXÍA**

- ENTIDADE DE POBOACIÓN
- ARQUEOLÓXICO
- ACTIVIDADES EXTRACTIVAS
- INFRAESTRUTURAS DE SERVIZO
- GRANXAS
- PARQUE EÓLICO

**SISTEMAS VIARIOS**

- ESTRADA NACIONAL
- ESTRADA AUTONÓMICA
- ESTRADA PROVINCIAL
- ESTRADA MUNICIPAL
- FFCC
- AVE
- CAMIÑO DE SANTIAGO
- SENDA PEONIL

**PLANEAMENTO LIMITROFES**

- SOLO NÚCLEO RURAL
- S.R. PROTECCIÓN DAS AUGAS
- S.R. PROTECCIÓN DE INFRAESTRUTURAS
- S.R. PROTECCIÓN PARQUES FORESTAIS
- S.R. PROTECCIÓN MONTES MANCOMUNADOS

**ZONAS AGRESTES E ÁREAS DE CULTIVO**

- S.R.C. DE PRADOS, CULTIVOS E MATOGUEIRAS
- S.R.C. DE ÁREAS DE ARBOREDO DISPERSO
- S.R. PROTECCIÓN PAISAXÍSTICA
- S.R. PROTECCIÓN DE ESPAZOS NATURAIS
- S.R. PROTECCIÓN FORESTAL
- SOLO COMÚN

GRÁFICO DE FOLLAS  
GRÁFICO DE HOJAS

B1	B2	B3
C1	<b>C2</b>	C3
D1	D2	D3
E1	E2	E3
F1	F2	F3
G1	G2	G3

**C2**  
8 de 17

Concello de SILLEDA

**CONCELLO DE SILLEDA (PONTEVEDRA)**  
AYUNTAMIENTO DE SILLEDA (PONTEVEDRA)

PLAN XERAL DE ORDENACIÓN MUNICIPAL  
PLAN GENERAL DE ORDENACIÓN MUNICIPAL

Alfonso Botana S.L.  
Aprobación Definitiva

36052\_PXOM\_202303\_AD  
Marzo 2023


ETRS 89 29N  
EPSG: 25829

IV.08 PLANOS DE INFORMACIÓN  
IV.12 PLANEAMENTOS LIMITROFES  
IV.12 PLANEAMENTOS LIMITROFES

1:15.000

0 200 400 800 Metros



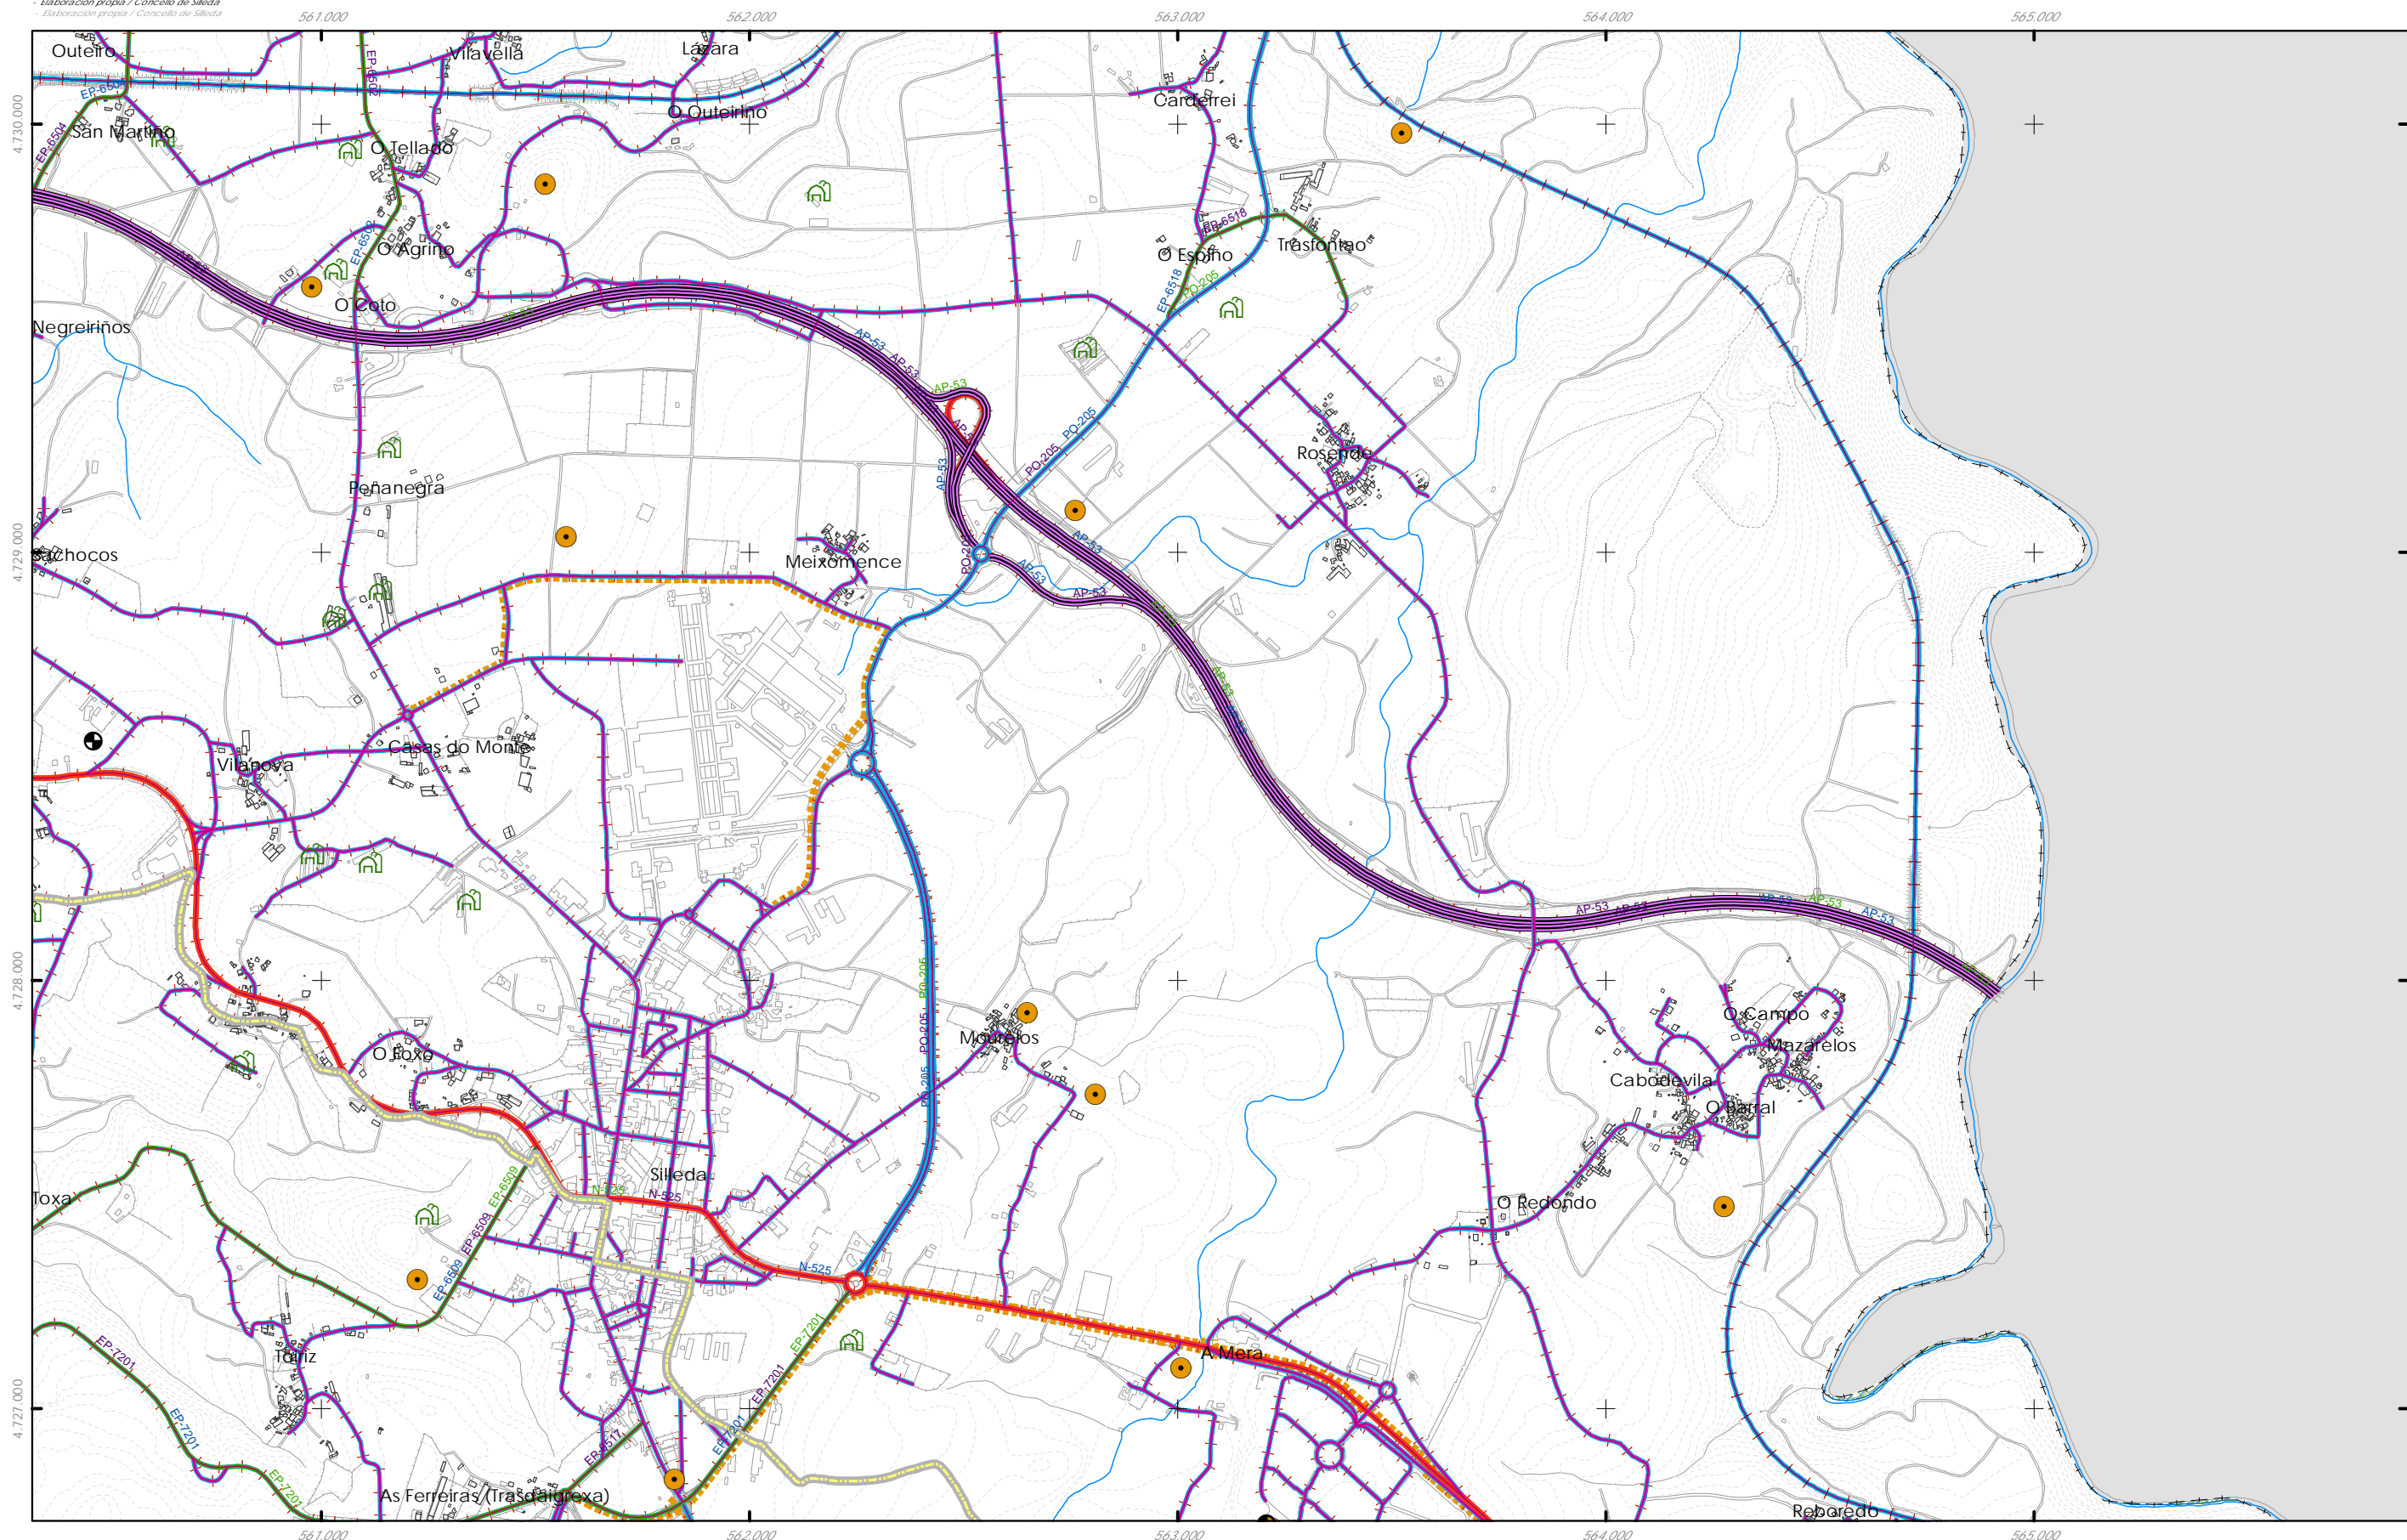

**SIMBOLOXÍA**

- ENTIDADE DE POBOACIÓN
- ARQUEOLÓXICO
- ACTIVIDADES EXTRACTIVAS
- INFRAESTRUTURAS DE SERVIZO
- GRANXAS
- PARQUE EÓLICO

**SISTEMAS VIARIOS**

- ESTRADA NACIONAL
- ESTRADA AUTONÓMICA
- ESTRADA PROVINCIAL
- ESTRADA MUNICIPAL
- FFCC
- AVE
- CAMIÑO DE SANTIAGO
- SENDA PEONIL

**PLANEAMENTO LIMITROFES**

- SOLO NÚCLEO RURAL
- S.R. PROTECCIÓN DAS AUGAS
- S.R. PROTECCIÓN DE INFRAESTRUTURAS
- S.R. PROTECCIÓN PARQUES FORESTAIS
- S.R. PROTECCIÓN MONTES MANCOMUNADOS

**ZONAS AGRESTES E ÁREAS DE CULTIVO**

- S.R.C. DE PRADOS, CULTIVOS E MATOGUEIRAS
- S.R.C. DE ÁREAS DE ARBOREDO DISPERSO
- S.R. PROTECCIÓN PAISAXÍSTICA
- S.R. PROTECCIÓN DE ESPAZOS NATURAIS
- S.R. PROTECCIÓN FORESTAL
- SOLO COMÚN

GRÁFICO DE FOLLAS  
 GRÁFICO DE HOJAS

		A3
B1	B2	B3
C1	C2	<b>C3</b>
D1	D2	D3
E1	E2	E3
F1	F2	F3
G1	G2	G3

**C3**  
 9 de 17

Concello de SILLEDA

ALFONSO BOTANA S.L.  
 Almacenamiento Distribuido

36052\_PXOM\_202303\_AD  
 Marzo 2023 ETRS 89 29N  
 Marzo 2023 EPSG: 25829

CONCELLO DE SILLEDA (PONTEVEDRA)  
 AYUNTAMIENTO DE SILLEDA (PONTEVEDRA)

PLAN XERAL DE ORDENACIÓN MUNICIPAL  
 PLAN GENERAL DE ORDENACIÓN MUNICIPAL

Alfonso Botana S.L.  
 Aprobación Definitiva







IV.08 PLANOS DE INFORMACIÓN  
 IV. PLANOS DE INFORMACIÓN

IV.12 PLANEAMIENTOS LIMITROFES  
 IV.12 PLANEAMIENTOS LIMITROFES




 




1:15.000

0 200 400 800 Metros






**SIMBOLOXÍA**

-  ENTIDADE DE POBOACIÓN
-  ARQUEOLÓXICO
-  ACTIVIDADES EXTRACTIVAS
-  INFRAESTRUTURAS DE SERVIZO
-  GRANXAS
-  PARQUE EÓLICO




 


**SISTEMAS VIARIOS**



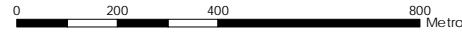
-  ESTRADA NACIONAL
-  ESTRADA AUTONÓMICA
-  ESTRADA PROVINCIAL
-  ESTRADA MUNICIPAL
-  FFCC
-  AVE
-  CAMIÑO DE SANTIAGO
-  SENDA PEONIL


**PLANEAMENTO LIMITROFES**

-  SOLO NÚCLEO RURAL
-  S.R. PROTECCIÓN DAS AUGAS
-  S.R. PROTECCIÓN DE INFRAESTRUTURAS
-  S.R. PROTECCIÓN PARQUES FORESTAIS
-  S.R. PROTECCIÓN MONTES MANCOMUNADOS

**ZONAS AGRESTES E ÁREAS DE CULTIVO**

-  S.R.C. DE PRADOS, CULTIVOS E MATOGUEIRAS
-  S.R.C. DE ÁREAS DE ARBOREDO DISPERSO
-  S.R. PROTECCIÓN PAISAXÍSTICA
-  S.R. PROTECCIÓN DE ESPAZOS NATURAIS
-  S.R. PROTECCIÓN FORESTAL
-  SOLO COMÚN

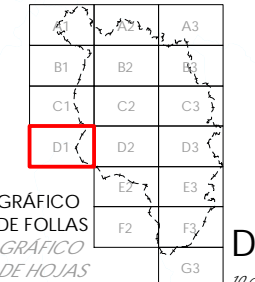 <p>GRÁFICO DE FOLLAS GRÁFICO DE HOJAS</p>	<p><b>D1</b></p> <p>10 de 17</p>	 <p>Concello de SILLEDA</p>	<p>36052_PXOM_202303_AD</p> <p>Marzo 2023</p> <p>ETRS 89 29N EPSG: 25829</p> <p>1:15.000</p>	<p>CONCELLO DE SILLEDA (PONTEVEDRA)</p> <p>AYUNTAMIENTO DE SILLEDA (PONTEVEDRA)</p> <p>PLAN XERAL DE ORDENACIÓN MUNICIPAL PLAN GENERAL DE ORDENACIÓN MUNICIPAL</p> <p>Alfonso Botana S.L.</p> <p>Aprobación Definitiva</p> <p>IV.08 PLANOS DE INFORMACIÓN IV. PLANOS DE INFORMACIÓN</p> <p>IV.12 PLANEAMENTOS LIMITROFES IV.12 PLANEAMENTOS LIMITROFES</p>	 <p>0 200 400 800 Metros</p>
---	----------------------------------	--	--	--	---

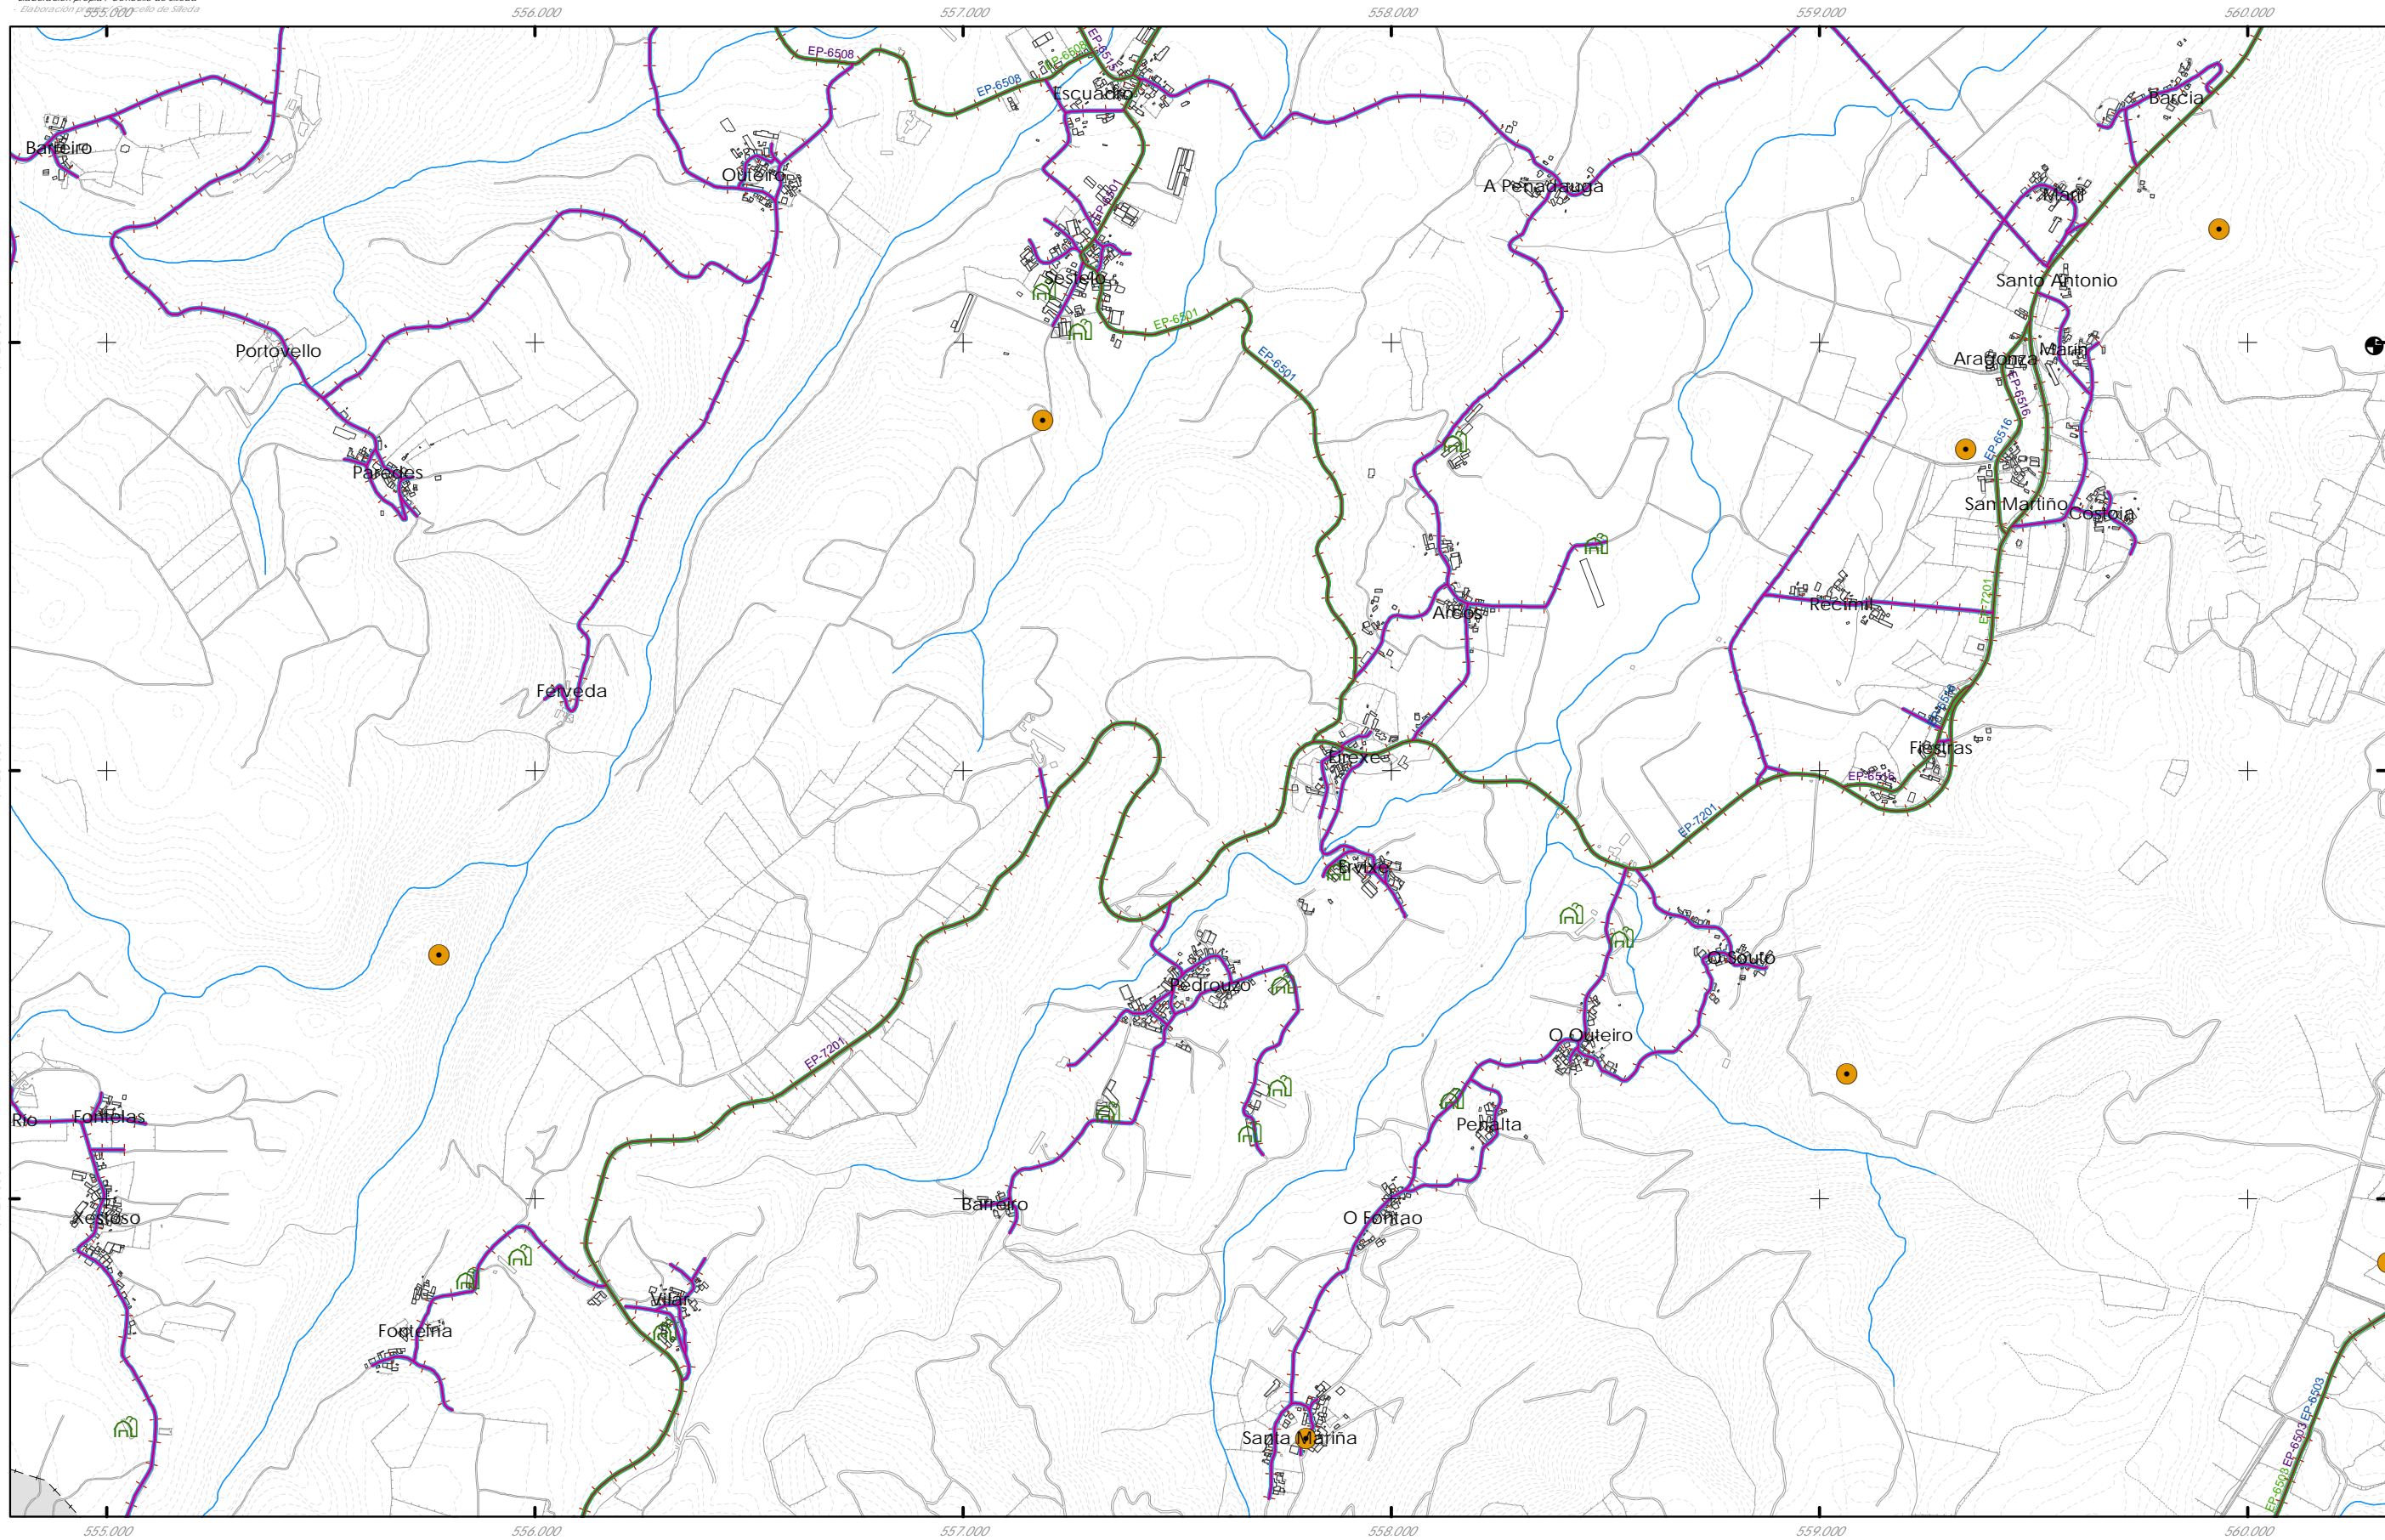

**SIMBOLOXÍA**

- ENTIDADE DE POBOACIÓN
- ARQUEOLÓXICO
- ACTIVIDADES EXTRACTIVAS
- INFRAESTRUTURAS DE SERVIZO
- GRANXAS
- PARQUE EÓLICO

**SISTEMAS VIARIOS**

- ESTRADA NACIONAL
- ESTRADA AUTONÓMICA
- ESTRADA PROVINCIAL
- ESTRADA MUNICIPAL
- FFCC
- AVE
- CAMIÑO DE SANTIAGO
- SENDA PEONIL


**PLANEAMENTO LIMITROFES**

- SOLO NÚCLEO RURAL
- S.R. PROTECCIÓN DAS AUGAS
- S.R. PROTECCIÓN DE INFRAESTRUTURAS
- S.R. PROTECCIÓN PARQUES FORESTAIS
- S.R. PROTECCIÓN MONTES MANCOMUNADOS

**ZONAS AGRESTES E ÁREAS DE CULTIVO**

- S.R.C. DE PRADOS, CULTIVOS E MATOGUEIRAS
- S.R.C. DE ÁREAS DE ARBOREDO DISPERSO
- S.R. PROTECCIÓN PAISAXÍSTICA
- S.R. PROTECCIÓN DE ESPAZOS NATURAIS
- S.R. PROTECCIÓN FORESTAL
- SOLO COMÚN

GRÁFICO DE FOLLAS GRÁFICO DE HOJAS D2 11 de 17		Concello de SILLEDA  <b>ALFONSO BOTANA</b> S.L. 36052_PXOM_202303_AD Marzo 2023 ETRS 89 29N EPSG: 25829 1:15.000 	CONCELLO DE SILLEDA (PONTEVEDRA) AYUNTAMIENTO DE SILLEDA (PONTEVEDRA) PLAN XERAL DE ORDENACIÓN MUNICIPAL PLAN GENERAL DE ORDENACIÓN MUNICIPAL Alfonso Botana S.L. Aprobación Definitiva IV.08 PLANOS DE INFORMACIÓN IV.12 PLANEAMIENTOS LIMITROFES IV.12 PLANEAMIENTOS LIMITROFES

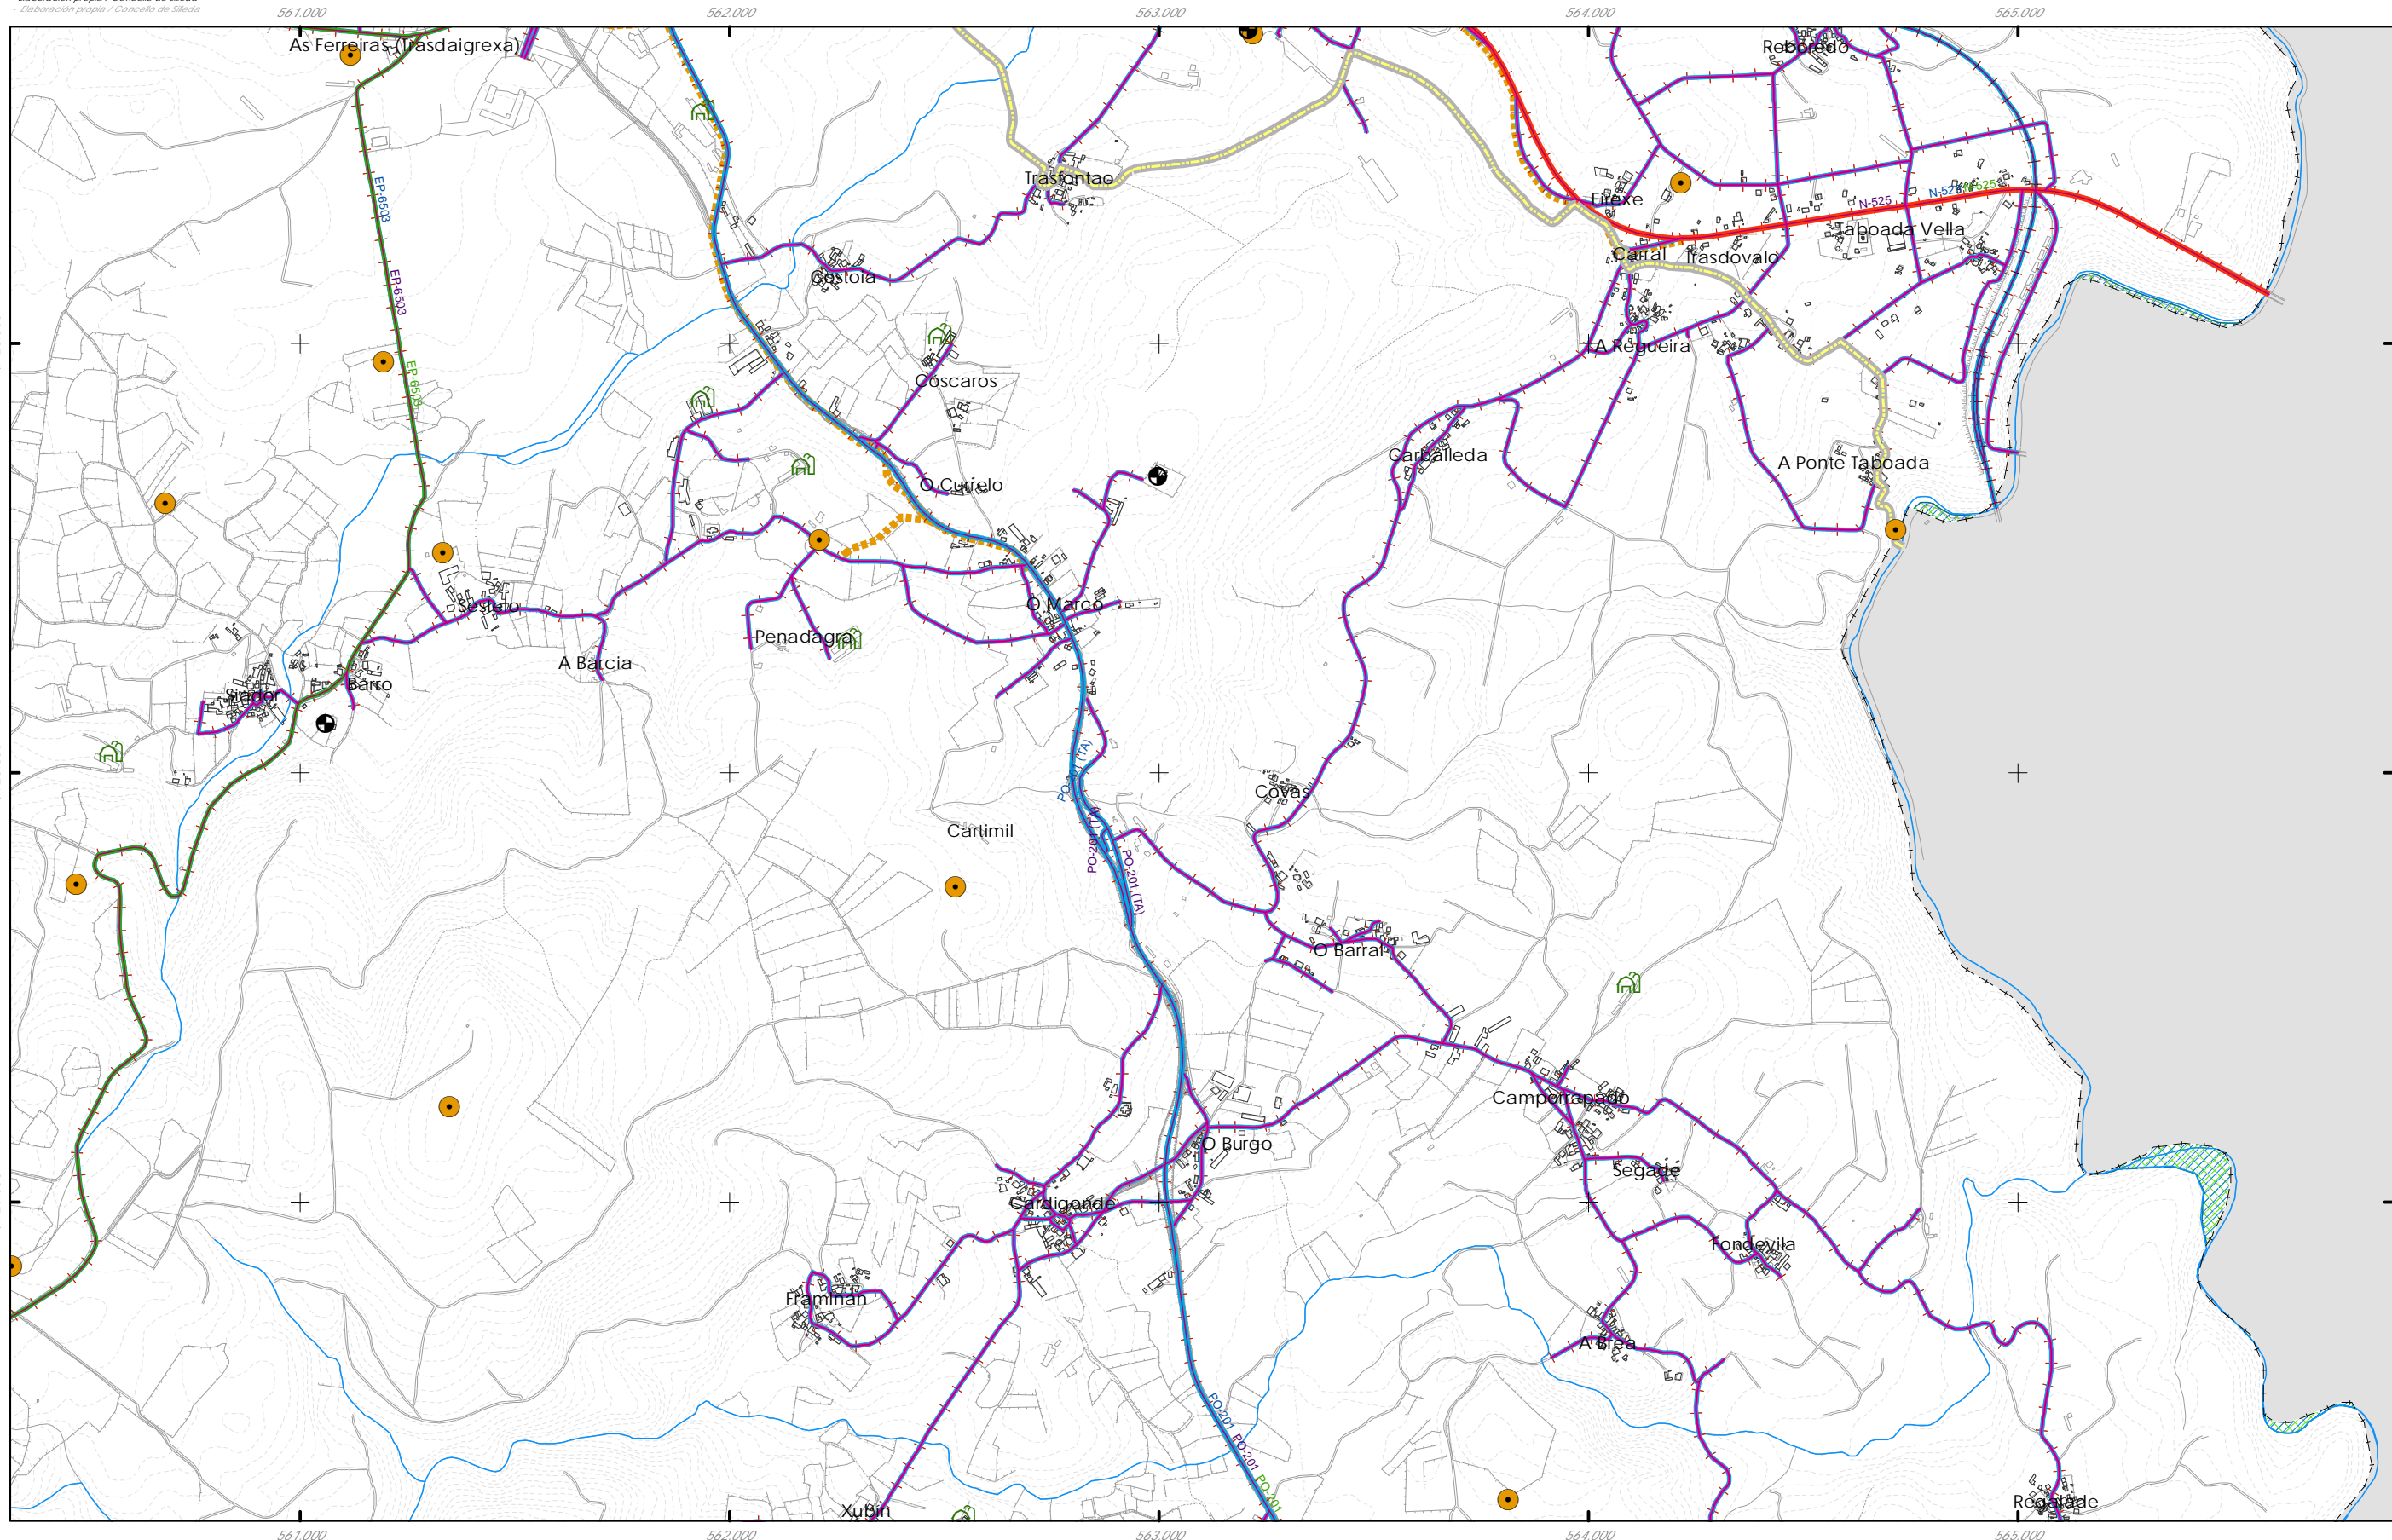

**SIMBOLOXÍA**

- ENTIDADE DE POBOACIÓN
- ARQUEOLÓXICO
- ACTIVIDADES EXTRACTIVAS
- INFRAESTRUTURAS DE SERVIZO
- GRANXAS
- PARQUE EÓLICO

**SISTEMAS VIARIOS**


- ESTRADA NACIONAL
- ESTRADA AUTONÓMICA
- ESTRADA PROVINCIAL
- ESTRADA MUNICIPAL
- FFCC
- AVE
- CAMIÑO DE SANTIAGO
- SENDA PEONIL

**PLANEAMENTO LIMITROFES**

- SOLO NÚCLEO RURAL
- S.R. PROTECCIÓN DAS AUGAS
- S.R. PROTECCIÓN DE INFRAESTRUTURAS
- S.R. PROTECCIÓN PARQUES FORESTAIS
- S.R. PROTECCIÓN MONTES MANCOMUNADOS

**ZONAS AGRESTES E ÁREAS DE CULTIVO**

- S.R.C. DE PRADOS, CULTIVOS E MATOGUEIRAS
- S.R.C. DE ÁREAS DE ARBOREDO DISPERSO
- S.R. PROTECCIÓN PAISAXÍSTICA
- S.R. PROTECCIÓN DE ESPAZOS NATURAIS
- S.R. PROTECCIÓN FORESTAL
- SOLO COMÚN

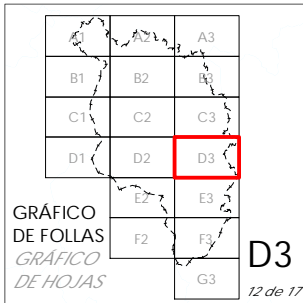

Concello de SILLEDA

ALFONSO BOTANA S.L.  
 S.L. PLANIFICACIÓN E ARQUITECTURA

36052\_PXOM\_202303\_AD  
 Marzo 2023 ETRS 89 29N  
 EPSG: 25829

1:15.000

CONCELLO DE SILLEDA (PONTEVEDRA)  
 AYUNTAMIENTO DE SILLEDA (PONTEVEDRA)


PLAN XERAL DE ORDENACIÓN MUNICIPAL  
 PLAN GENERAL DE ORDENACIÓN MUNICIPAL

Alfonso Botana S.L.  
 Aprobación Definitiva

IV.08 PLANOS DE INFORMACIÓN  
 IV. PLANOS DE INFORMACIÓN

IV.12 PLANEAMENTOS LIMITROFES  
 IV.12 PLANEAMENTOS LIMITROFES

0 200 400 800 Metros

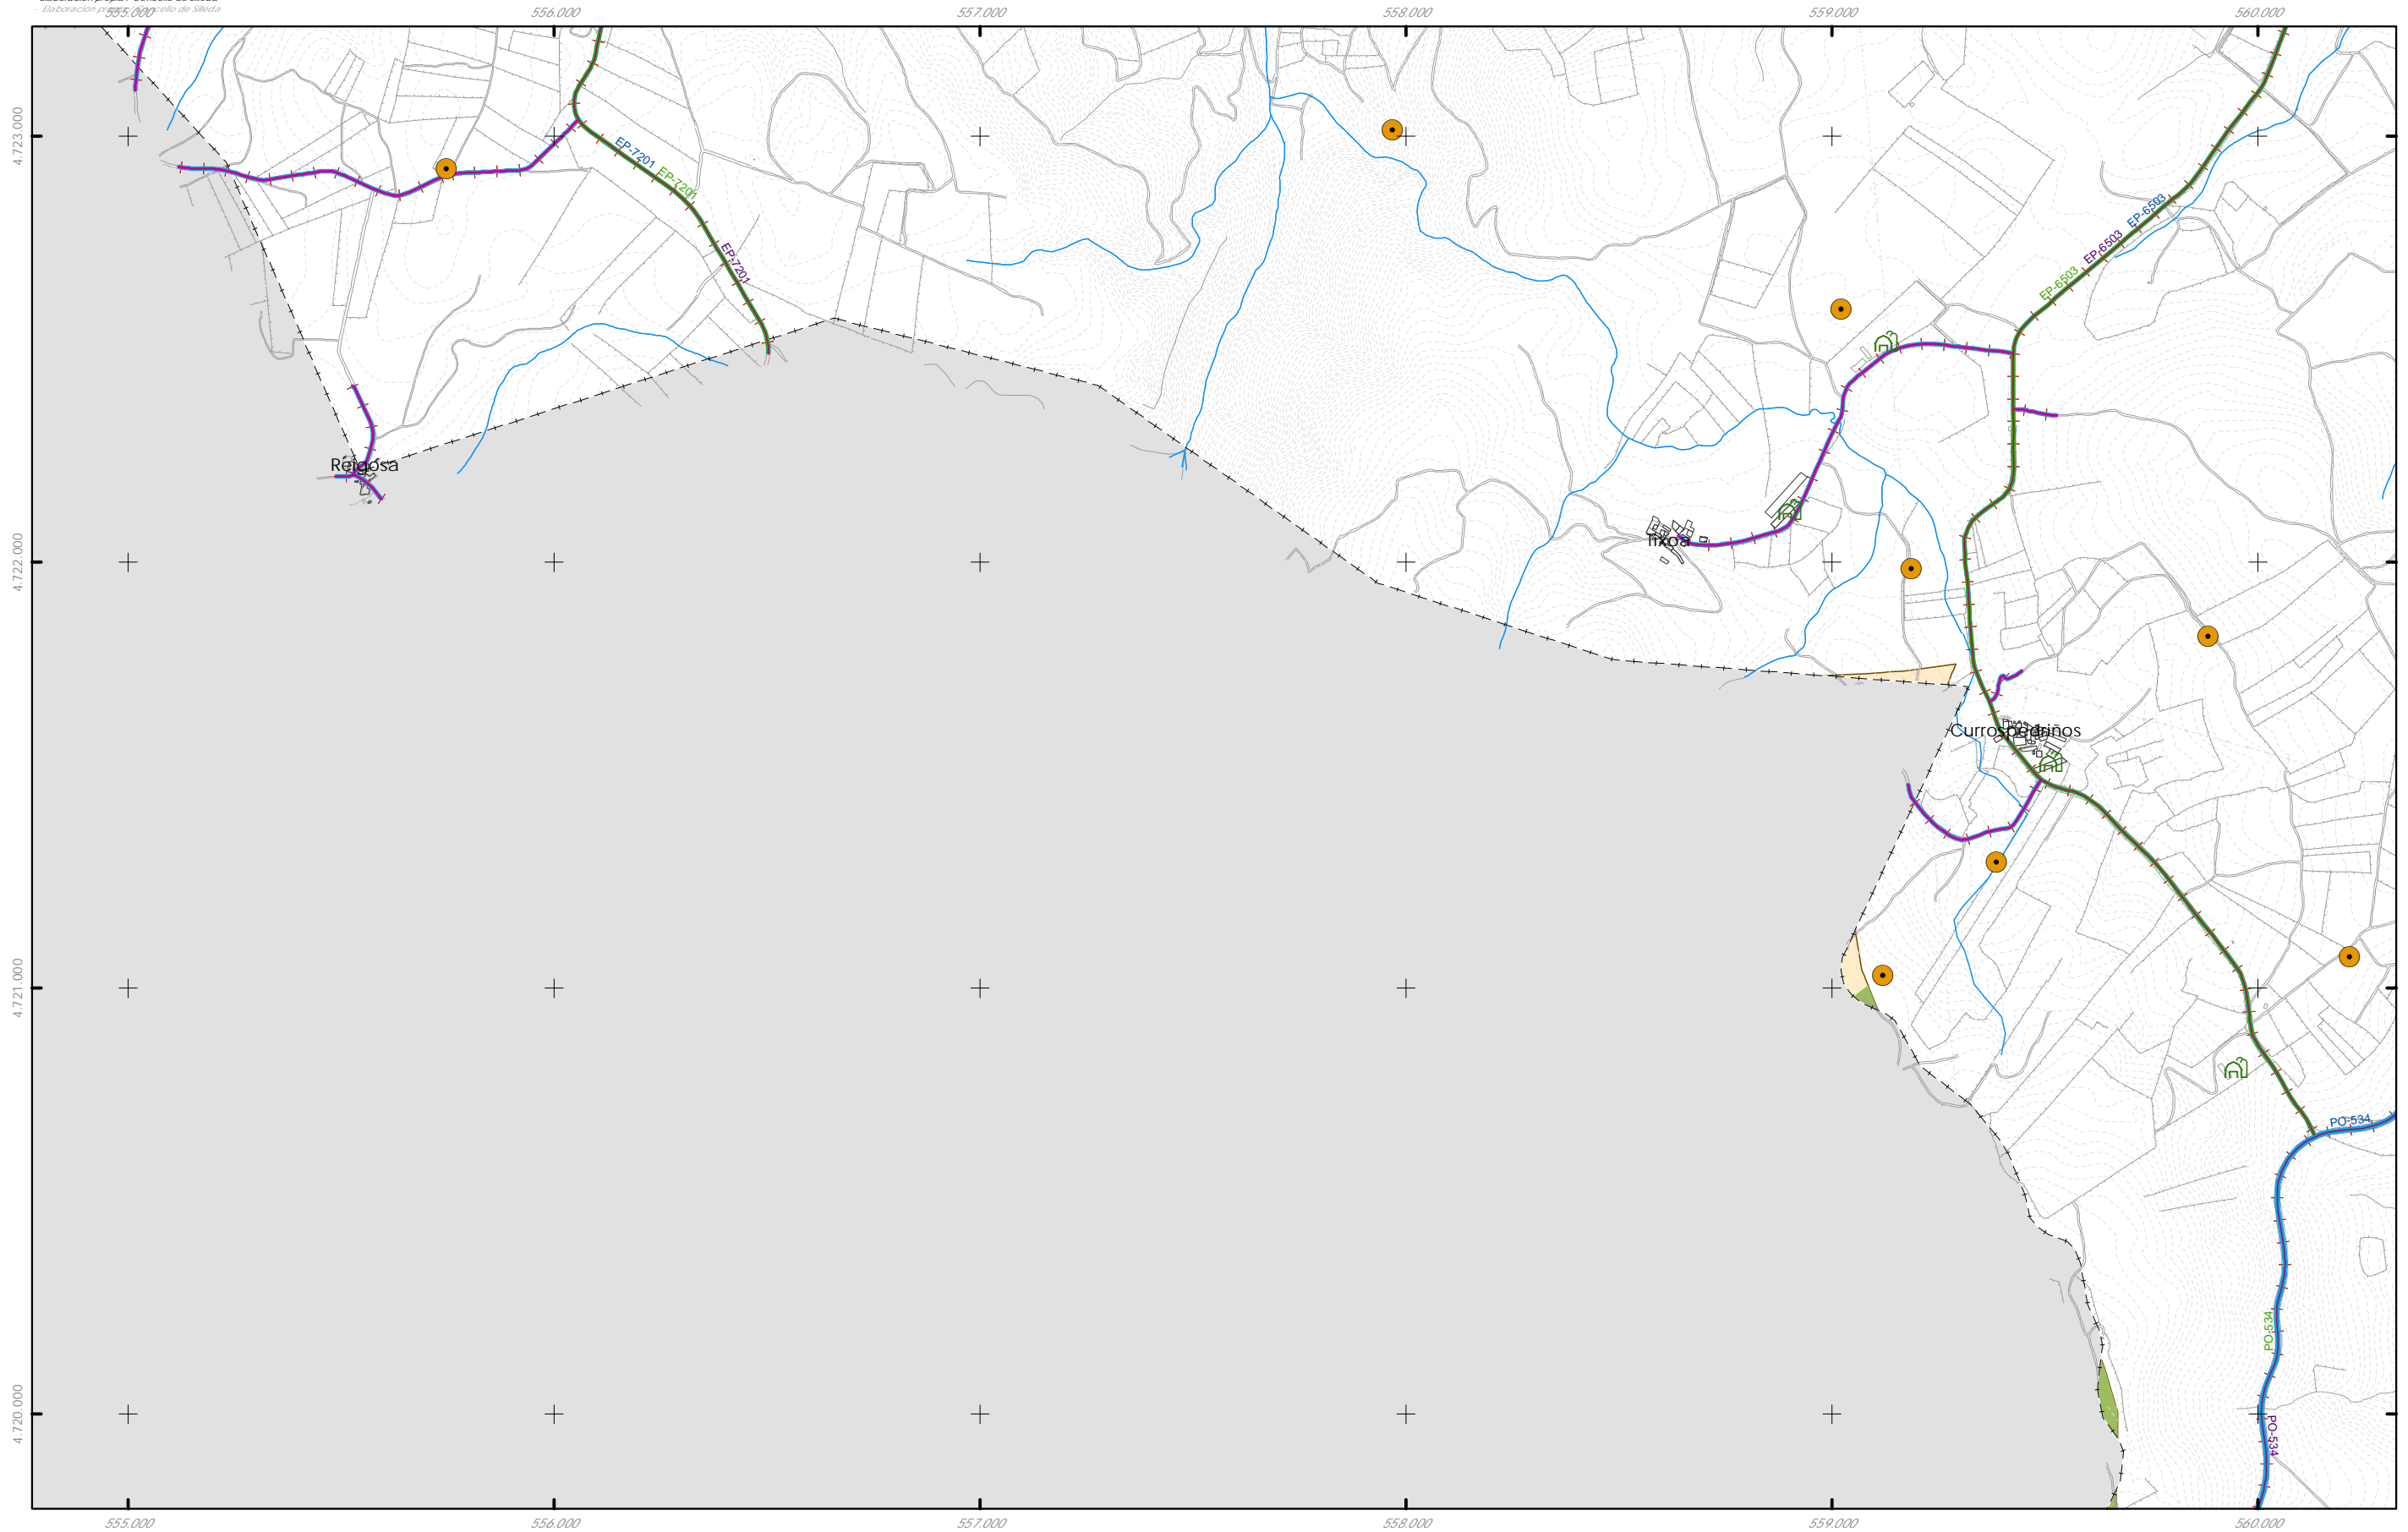

**SIMBOLOXÍA**

- ENTIDADE DE POBOACIÓN
- ARQUEOLÓXICO
- ACTIVIDADES EXTRACTIVAS
- INFRAESTRUTURAS DE SERVIZO
- GRANXAS
- PARQUE EÓLICO

**SISTEMAS VIARIOS**


- ESTRADA NACIONAL
- ESTRADA AUTONÓMICA
- ESTRADA PROVINCIAL
- ESTRADA MUNICIPAL
- FFCC
- AVE
- CAMIÑO DE SANTIAGO
- SENDA PEONIL

**PLANEAMENTO LÍMITROFES**


- SOLO NÚCLEO RURAL
- S.R. PROTECCIÓN DAS AUGAS
- S.R. PROTECCIÓN DE INFRAESTRUTURAS
- S.R. PROTECCIÓN PARQUES FORESTAIS
- S.R. PROTECCIÓN MONTES MANCOMUNADOS

**ZONAS AGRESTES E ÁREAS DE CULTIVO**

- S.R.C. DE PRADOS, CULTIVOS E MATOGUEIRAS
- S.R.C. DE ÁREAS DE ARBOREDO DISPERSO
- S.R. PROTECCIÓN PAISAXÍSTICA
- S.R. PROTECCIÓN DE ESPAZOS NATURAIS
- S.R. PROTECCIÓN FORESTAL
- SOLO COMÚN

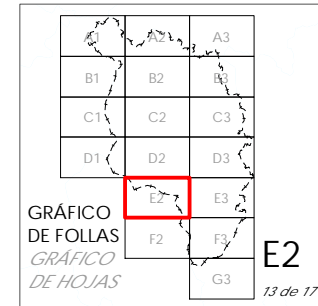

 Concello de SILLEDA	<b>CONCELLO DE SILLEDA (PONTEVEDRA)</b> AYUNTAMIENTO DE SILLEDA (PONTEVEDRA) PLAN XERAL DE ORDENACIÓN MUNICIPAL PLAN GENERAL DE ORDENACIÓN MUNICIPAL
 ALFONSO BOTANA S.L. Ingeniería de Edificación	Alfonso Botana S.L. Aprobación Definitiva
36052_PXOM_202303_AD Marzo 2023 ETRS 89 29N EPSG: 25829	IV.08 PLANOS DE INFORMACIÓN IV. PLANOS DE INFORMACIÓN IV.12 PLANEAMIENTOS LÍMITROFES IV.12 PLANEAMIENTOS LÍMITROFES
1:15.000 	 0 200 400 800 Metros

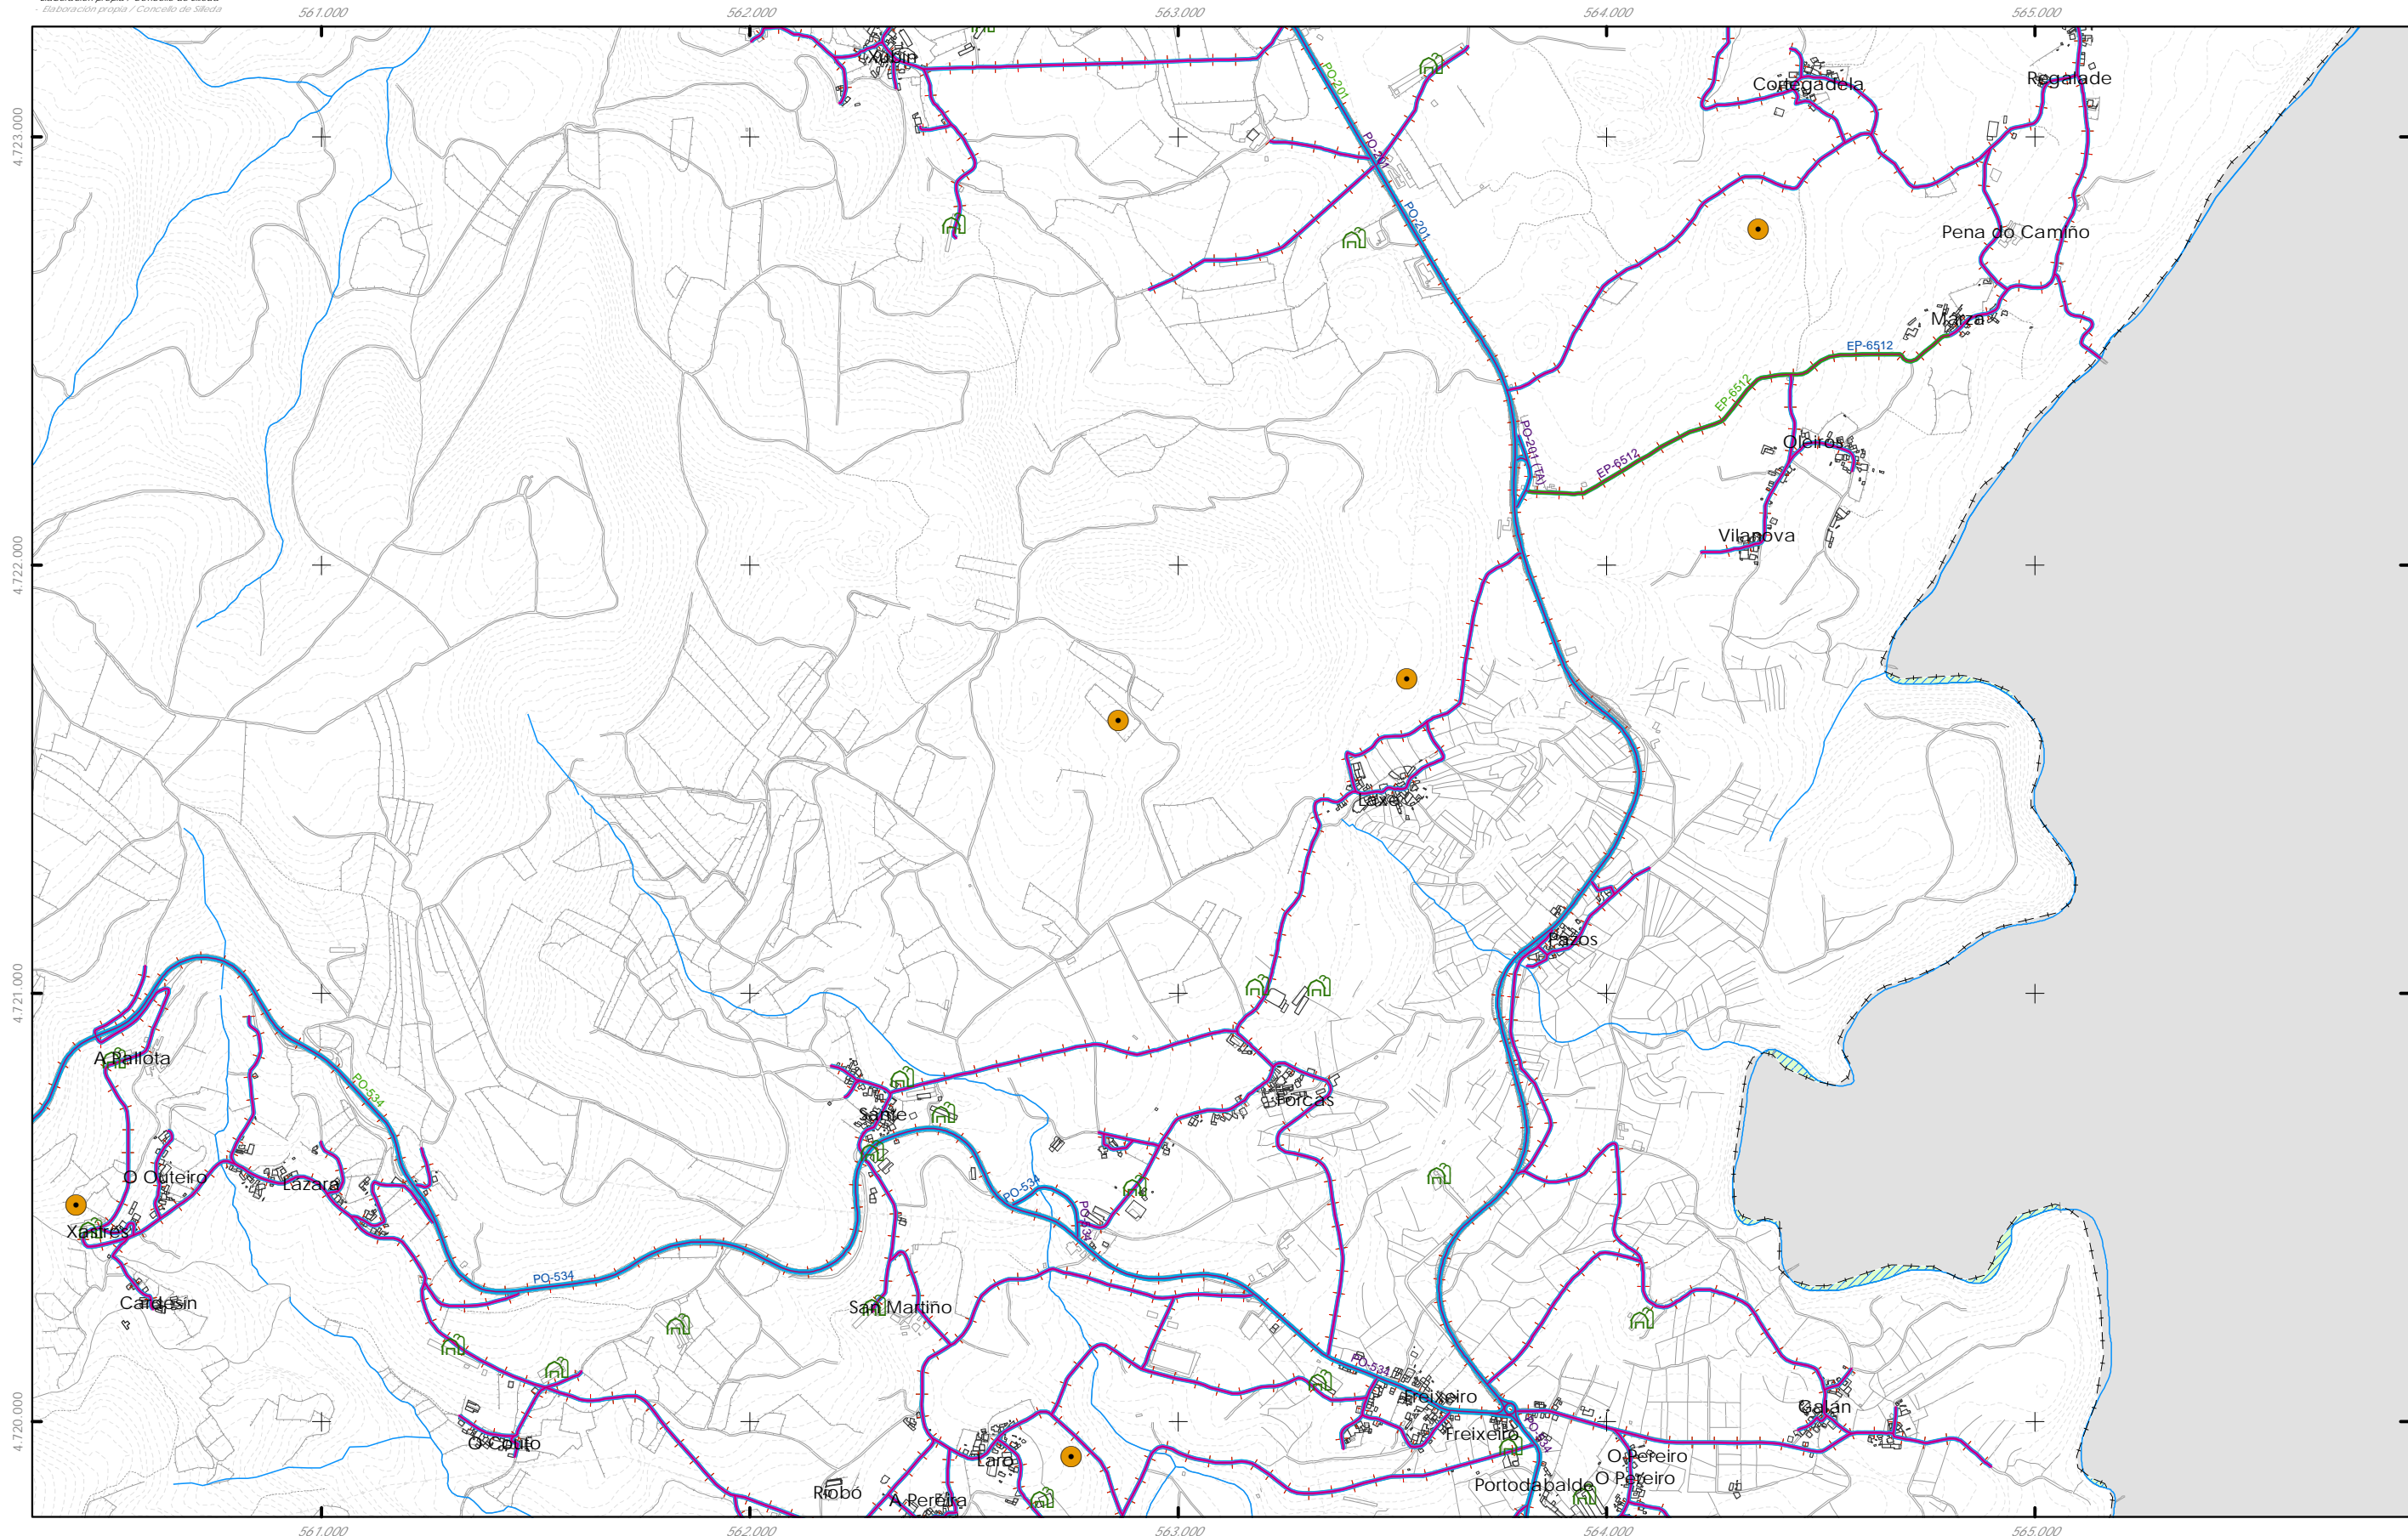

**SIMBOLOXÍA**

- ENTIDADE DE POBOACIÓN
- ARQUEOLÓXICO
- ACTIVIDADES EXTRACTIVAS
- INFRAESTRUTURAS DE SERVIZO
- GRANXAS
- PARQUE EÓLICO

**SISTEMAS VIARIOS**


- ESTRADA NACIONAL
- ESTRADA AUTONÓMICA
- ESTRADA PROVINCIAL
- ESTRADA MUNICIPAL
- FFCC
- AVE
- CAMIÑO DE SANTIAGO
- SENDA PEONIL

**PLANEAMENTO LIMITROFES**

- SOLO NÚCLEO RURAL
- S.R. PROTECCIÓN DAS AUGAS
- S.R. PROTECCIÓN DE INFRAESTRUTURAS
- S.R. PROTECCIÓN PARQUES FORESTAIS
- S.R. PROTECCIÓN MONTES MANCOMUNADOS

**ZONAS AGRESTES E ÁREAS DE CULTIVO**

- S.R.C. DE PRADOS, CULTIVOS E MATOGUEIRAS
- S.R.C. DE ÁREAS DE ARBOREDO DISPERSO
- S.R. PROTECCIÓN PAISAXÍSTICA
- S.R. PROTECCIÓN DE ESPAZOS NATURAIS
- S.R. PROTECCIÓN FORESTAL
- SOLO COMÚN

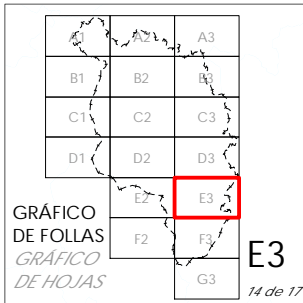

Concello de SILLEDA

ALFONSO BOTANA S.L.  
 Almacenamiento Distribución

36052\_PXOM\_202303\_AD  
 Marzo 2023 ETRS 89 29N  
 Marzo 2023 EPSG: 25829

1:15.000

CONCELLO DE SILLEDA (PONTEVEDRA)  
 AYUNTAMIENTO DE SILLEDA (PONTEVEDRA)

PLAN XERAL DE ORDENACIÓN MUNICIPAL  
 PLAN GENERAL DE ORDENACIÓN MUNICIPAL







Alfonso Botana S.L.  
 Aprobación Definitiva

IV.08 PLANOS DE INFORMACIÓN  
 IV. PLANOS DE INFORMACIÓN

IV.12 PLANEAMIENTOS LIMITROFES  
 IV.12 PLANEAMIENTOS LIMITROFES

0 200 400 800 Metros






**SIMBOLOXÍA**

-  ENTIDADE DE POBOACIÓN
-  ARQUEOLÓXICO
-  ACTIVIDADES EXTRACTIVAS
-  INFRAESTRUTURAS DE SERVIZO
-  GRANXAS
-  PARQUE EÓLICO

**SISTEMAS VIARIOS**

-  ESTRADA NACIONAL
-  ESTRADA AUTONÓMICA
-  ESTRADA PROVINCIAL
-  ESTRADA MUNICIPAL
-  FFCC
-  AVE
-  CAMIÑO DE SANTIAGO
-  SENDA PEONIL

**PLANEAMENTO LIMITROFES**

-  SOLO NÚCLEO RURAL
-  S.R. PROTECCIÓN DAS AUGAS
-  S.R. PROTECCIÓN DE INFRAESTRUTURAS
-  S.R. PROTECCIÓN PARQUES FORESTAIS
-  S.R. PROTECCIÓN MONTES MANCOMUNADOS

**ZONAS AGRESTES E ÁREAS DE CULTIVO**







-  S.R.C. DE PRADOS, CULTIVOS E MATOGUEIRAS
-  S.R.C. DE ÁREAS DE ARBOREDO DISPERSO
-  S.R. PROTECCIÓN PAISAXÍSTICA
-  S.R. PROTECCIÓN DE ESPAZOS NATURAIS
-  S.R. PROTECCIÓN FORESTAL
-  SOLO COMÚN

GRÁFICO DE FOLLAS DE HOJAS

A1	A2	A3
B1	B2	B3
C1	C2	C3
D1	D2	D3
E1	E2	E3
F1	<b>F2</b>	F3
G1	G2	G3

15 de 17

Concello de SILLEDA



**ALFONSO BOTANA**  
 PROYECTOS DE PLANEAMENTO URBANÍSTICO

36052\_PXOM\_202303\_AD  
 Marzo 2023  
 ETRS 89 29N  
 EPSG: 25829

1:15.000

**CONCELLO DE SILLEDA (PONTEVEDRA)**  
 AYUNTAMIENTO DE SILLEDA (PONTEVEDRA)


PLAN XERAL DE ORDENACIÓN MUNICIPAL  
 PLAN GENERAL DE ORDENACIÓN MUNICIPAL

Alfonso Botana S.L.  
 Aprobación Definitiva

IV.08 PLANOS DE INFORMACIÓN  
 IV. PLANOS DE INFORMACIÓN

IV.12 PLANEAMENTOS LIMITROFES  
 IV.12 PLANEAMENTOS LIMITROFES

0 200 400 800 Metros

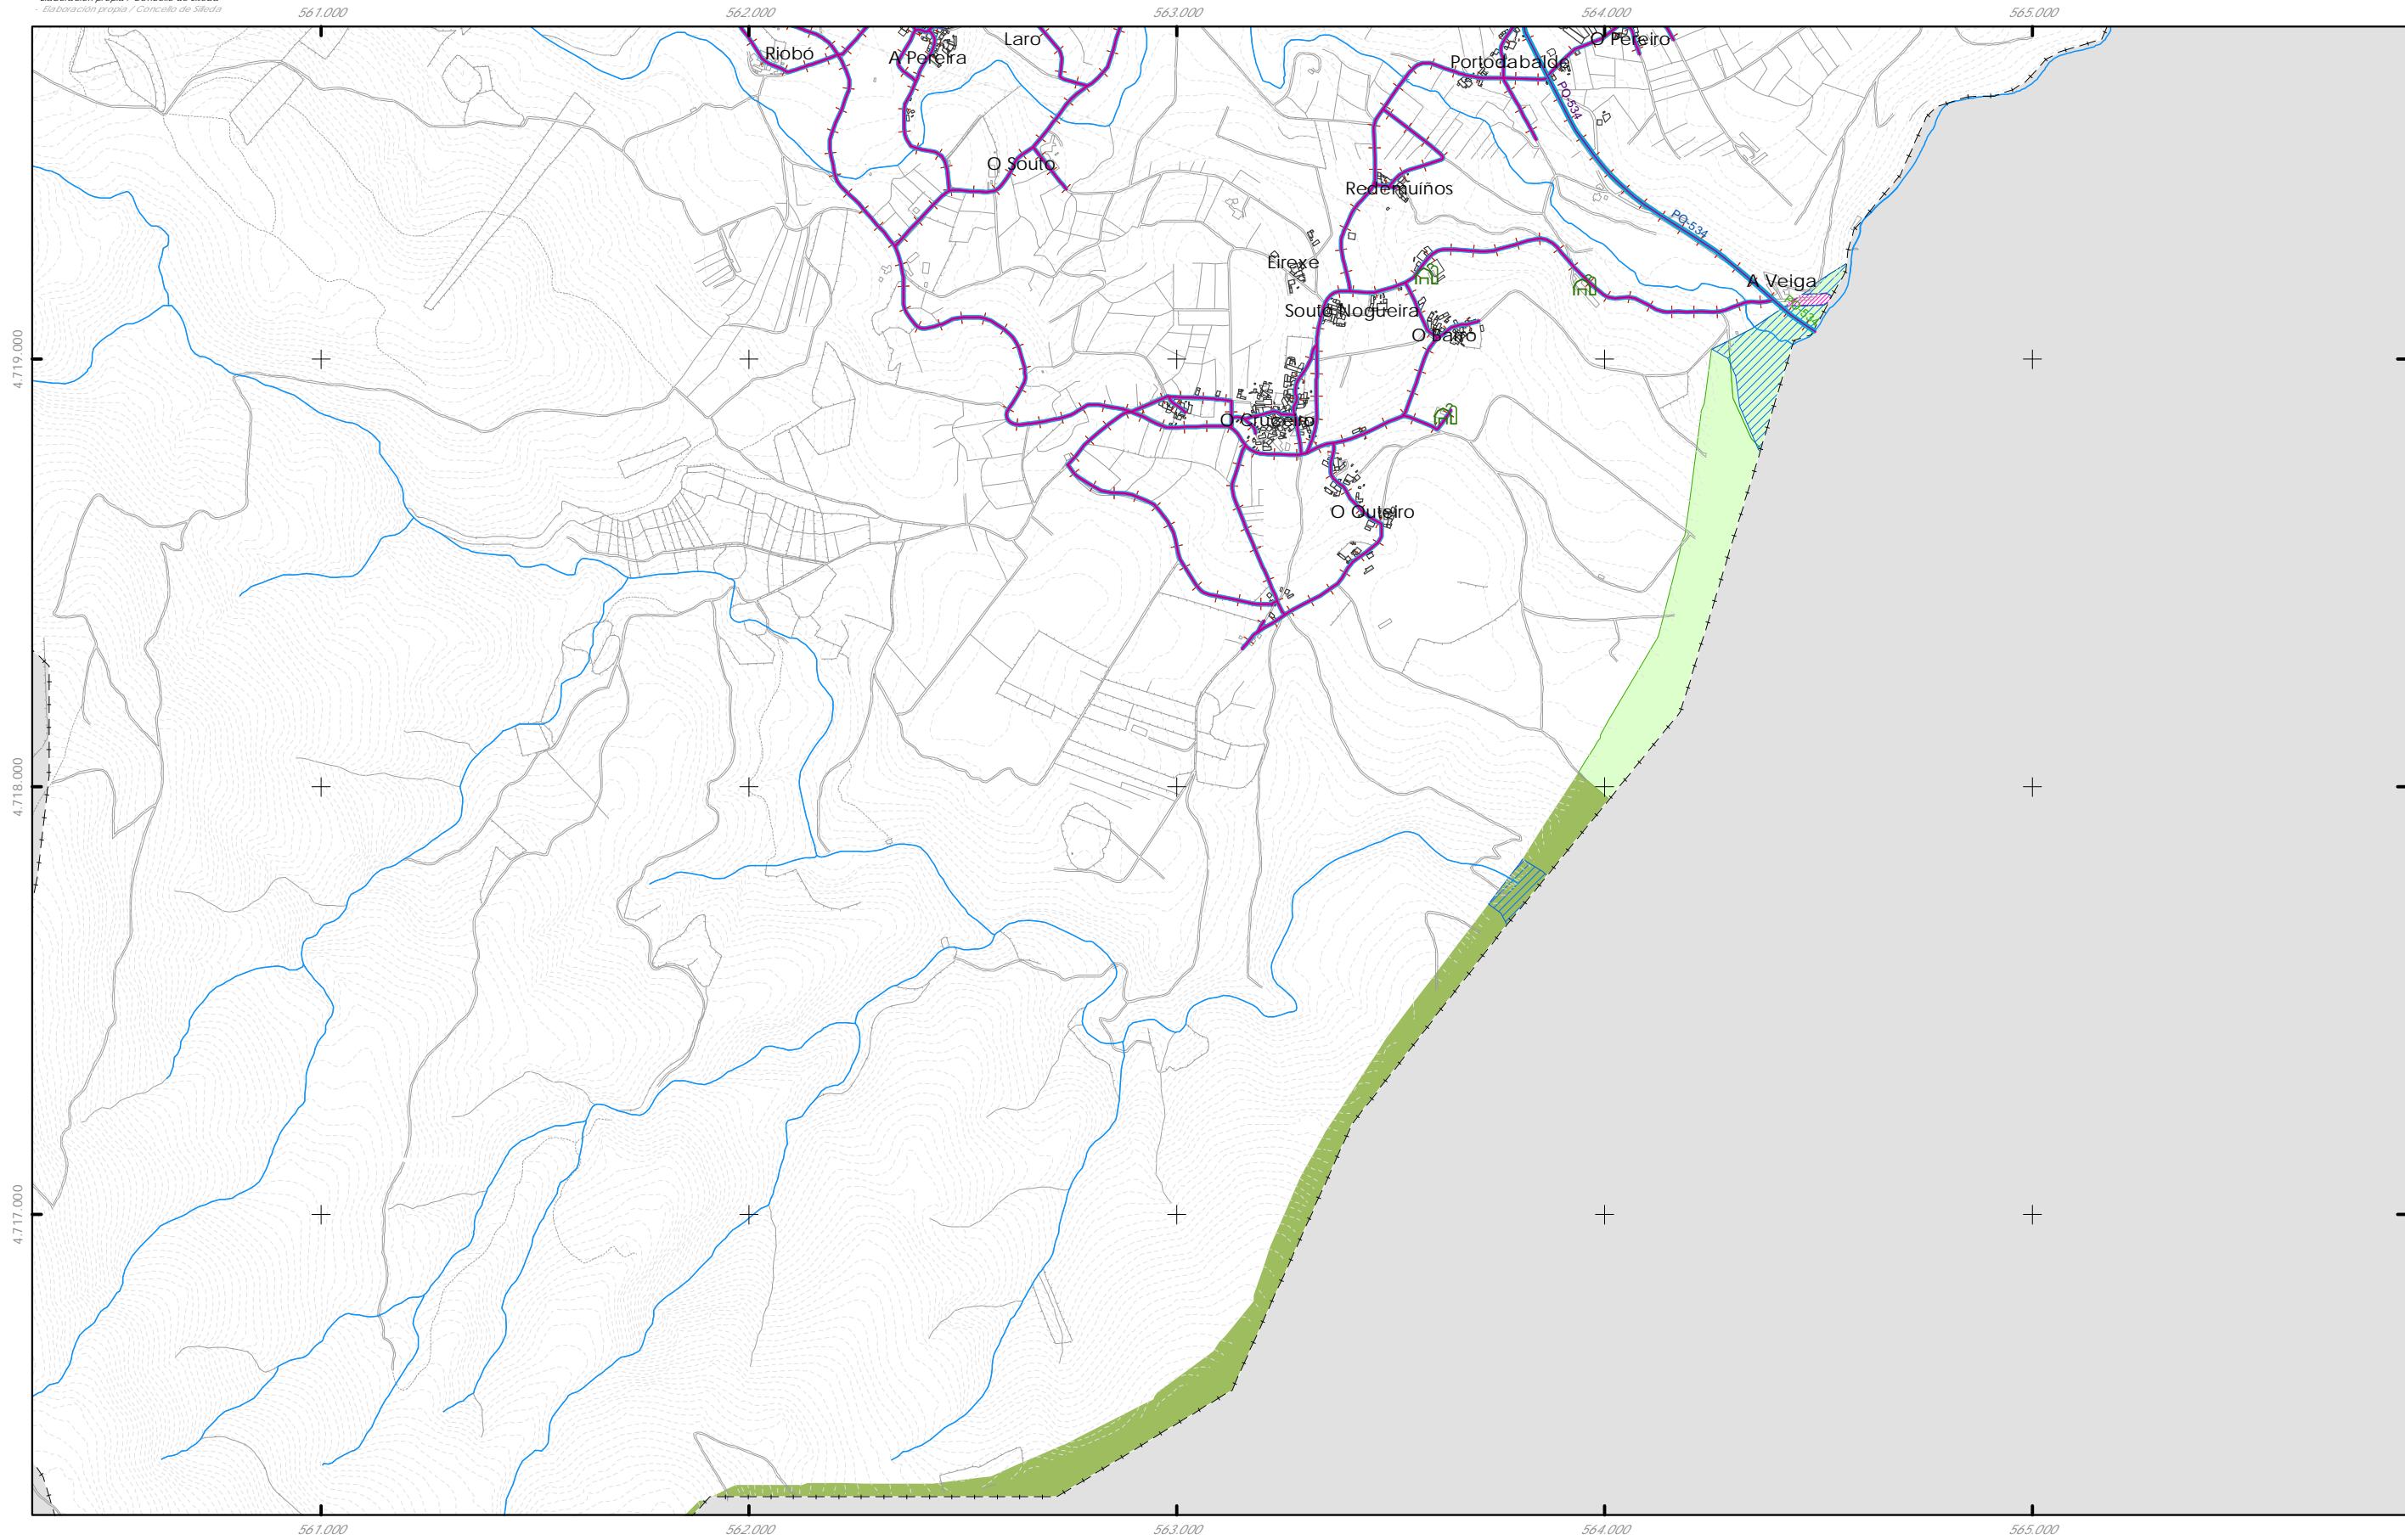

**SIMBOLOXÍA**

- ENTIDADE DE POBOACIÓN
- ARQUEOLÓXICO
- ACTIVIDADES EXTRACTIVAS
- INFRAESTRUTURAS DE SERVIZO
- GRANXAS
- PARQUE EÓLICO

**SISTEMAS VIARIOS**


- ESTRADA NACIONAL
- ESTRADA AUTONÓMICA
- ESTRADA PROVINCIAL
- ESTRADA MUNICIPAL
- FFCC
- AVE
- CAMIÑO DE SANTIAGO
- SENDA PEONIL

**PLANEAMENTO LIMITROFES**

- SOLO NÚCLEO RURAL
- S.R. PROTECCIÓN DAS AUGAS
- S.R. PROTECCIÓN DE INFRAESTRUTURAS
- S.R. PROTECCIÓN PARQUES FORESTAIS
- S.R. PROTECCIÓN MONTES MANCOMUNADOS

**ZONAS AGRESTES E ÁREAS DE CULTIVO**

- S.R.C. DE PRADOS, CULTIVOS E MATOGUEIRAS
- S.R.C. DE ÁREAS DE ARBOREDO DISPERSO
- S.R. PROTECCIÓN PAISAXÍSTICA
- S.R. PROTECCIÓN DE ESPAZOS NATURAIS
- S.R. PROTECCIÓN FORESTAL
- SOLO COMÚN

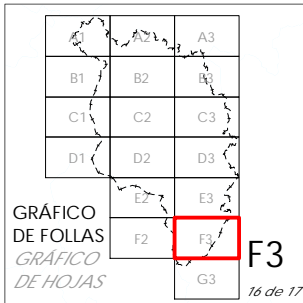

Concello de SILLEDA

**ALFONSO BOTANA**  
 PROYECTOS URBANÍSTICOS E INGENIERÍA

36052\_PXOM\_202303\_AD  
 Marzo 2023 ETRS 89 29N  
 EPSG: 25829

1:15.000

**CONCELLO DE SILLEDA (PONTEVEDRA)**  
 AYUNTAMIENTO DE SILLEDA (PONTEVEDRA)

PLAN XERAL DE ORDENACIÓN MUNICIPAL  
 PLAN GENERAL DE ORDENACIÓN MUNICIPAL


Alfonso Botana S.L.  
 Aprobación Definitiva  
 Almacenado Distribuido

IV.08 PLANOS DE INFORMACIÓN  
 IV. PLANOS DE INFORMACIÓN

IV.12 PLANEAMIENTOS LIMITROFES  
 IV.12 PLANEAMIENTOS LIMITROFES

0 200 400 800 Metros



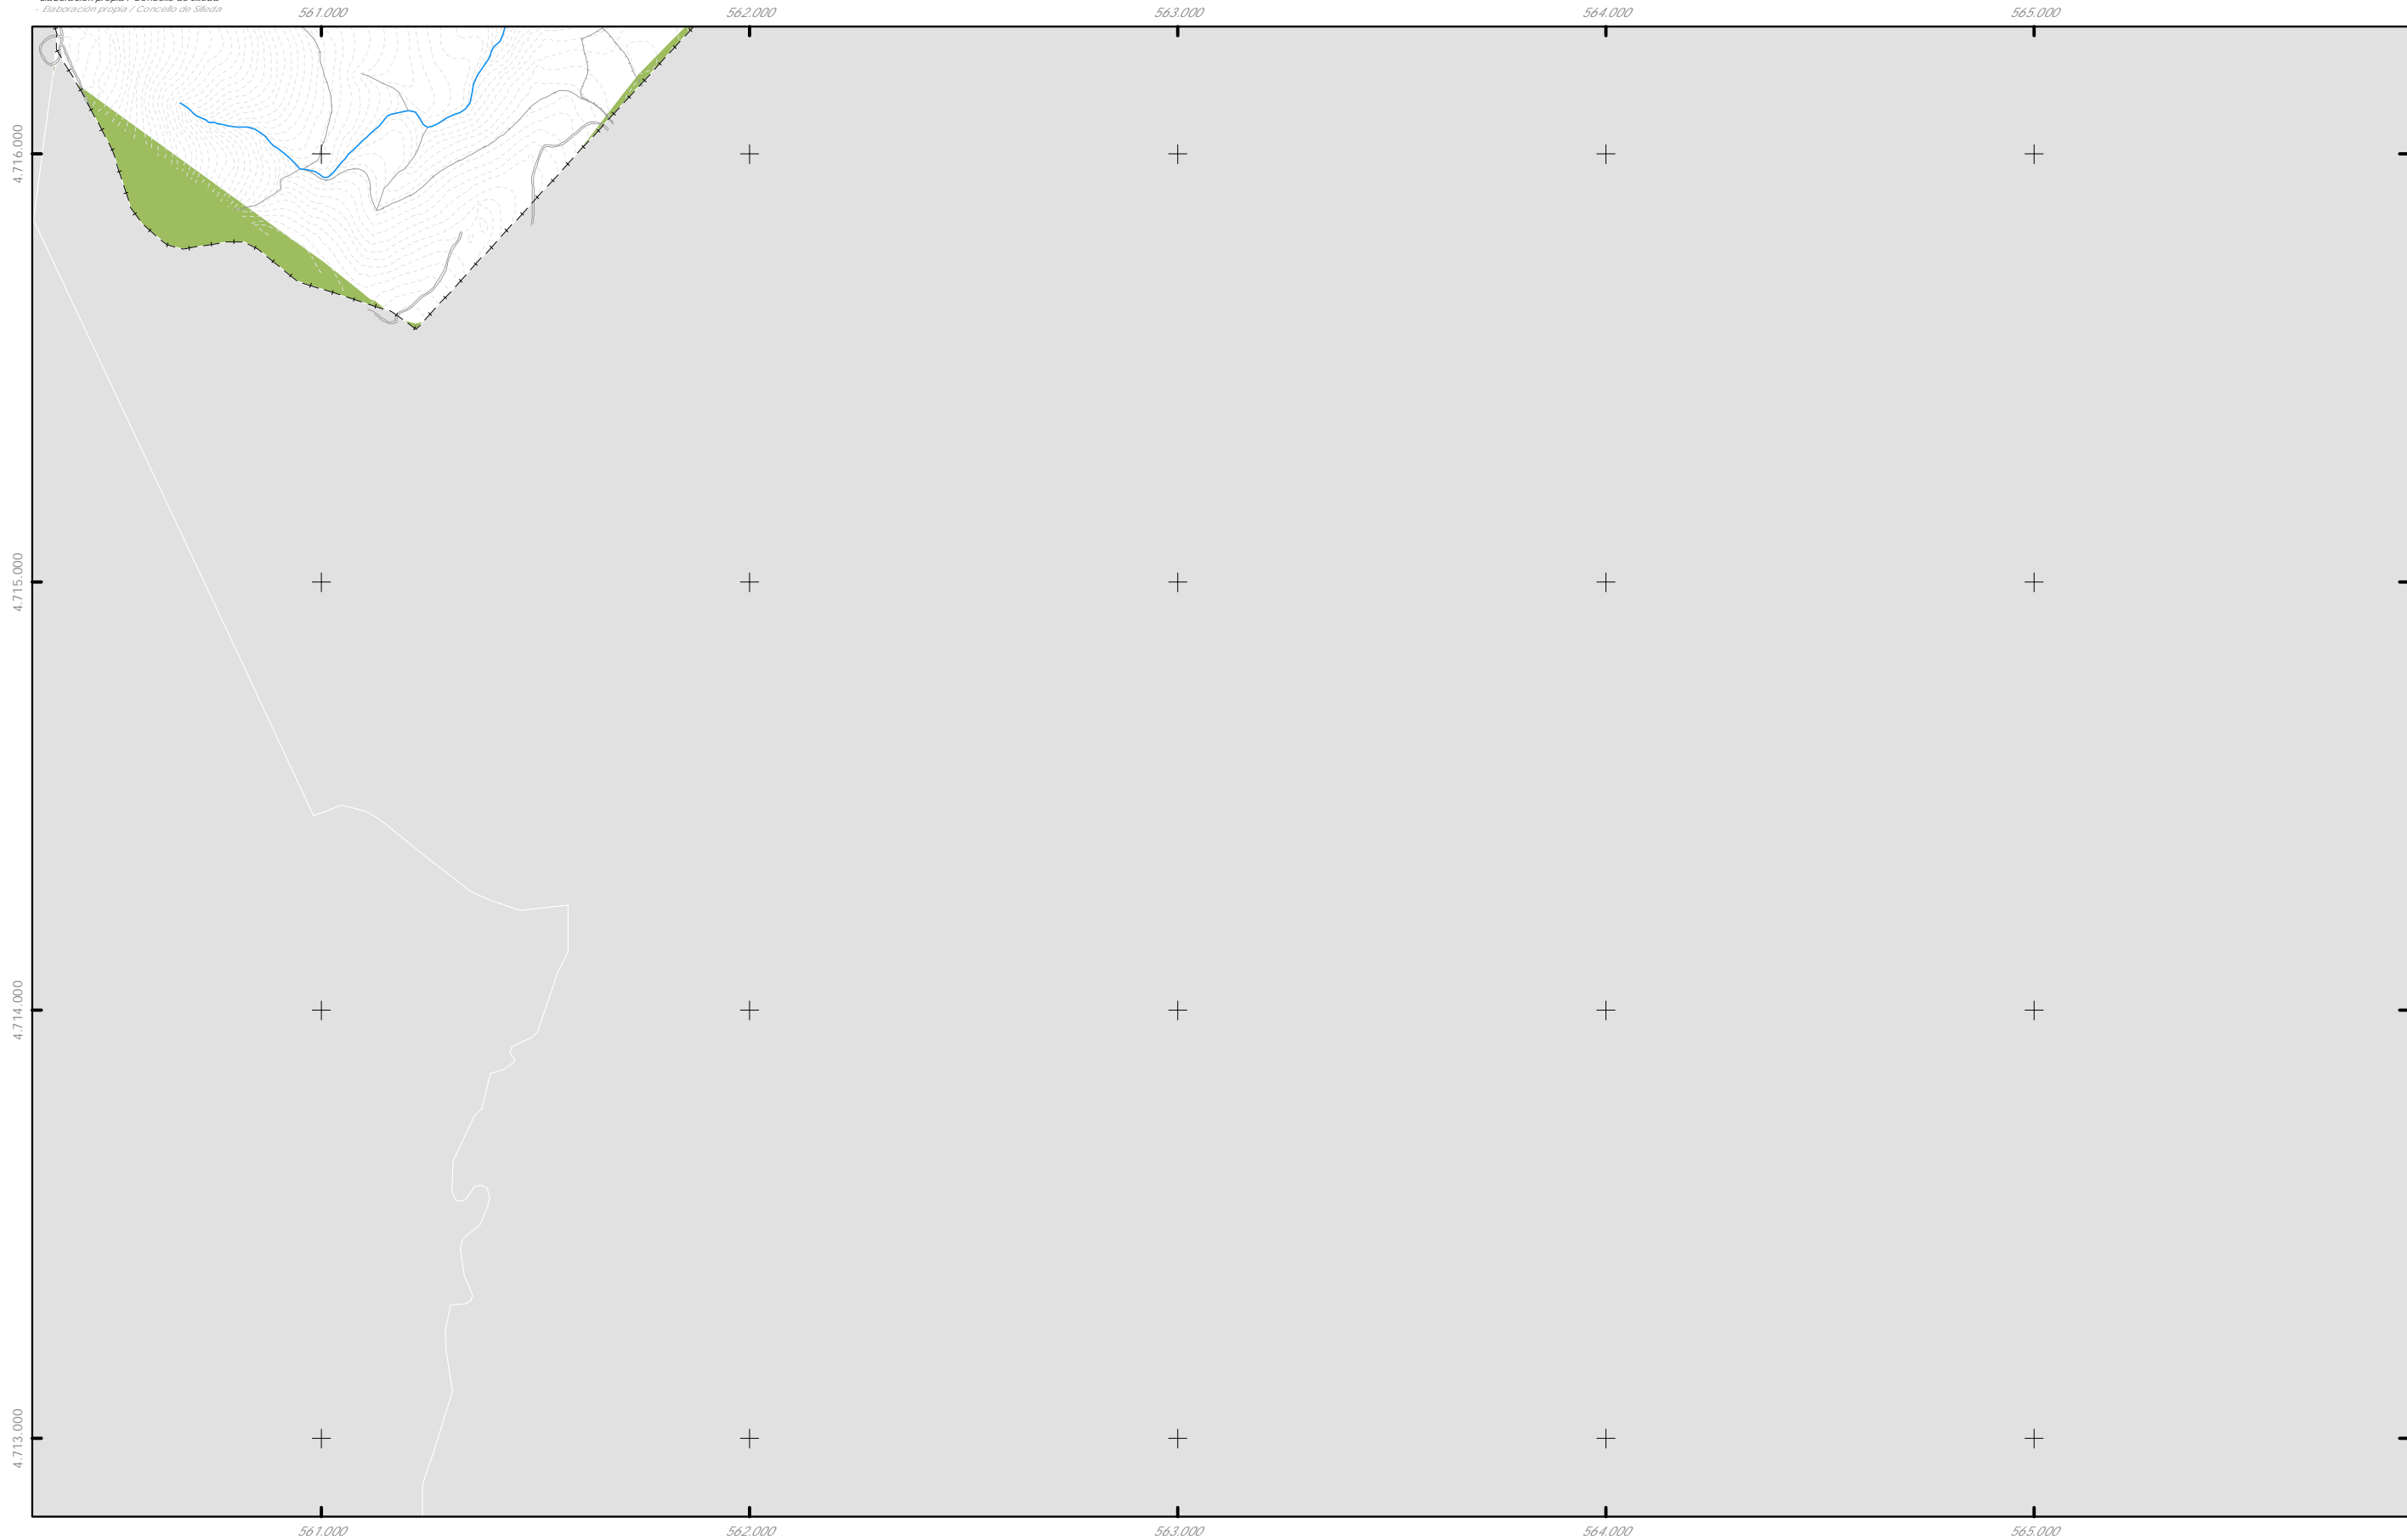

**SIMBOLOXÍA**

- ENTIDADE DE POBOACIÓN
- ARQUEOLÓXICO
- ACTIVIDADES EXTRACTIVAS
- INFRAESTRUTURAS DE SERVIZO
- GRANXAS
- PARQUE EÓLICO

**SISTEMAS VIARIOS**


- ESTRADA NACIONAL
- ESTRADA AUTONÓMICA
- ESTRADA PROVINCIAL
- ESTRADA MUNICIPAL
- FFCC
- AVE
- CAMIÑO DE SANTIAGO
- SENDA PEONIL

**PLANEAMENTO LÍMITROFES**

- CAMIÑO REAL
- SOLO NÚCLEO RURAL
- S.R. PROTECCIÓN DAS AUGAS
- S.R. PROTECCIÓN DE INFRAESTRUTURAS
- S.R. PROTECCIÓN PARQUES FORESTAIS
- S.R. PROTECCIÓN MONTES MANCOMUNADOS

**ZONAS AGRESTES E ÁREAS DE CULTIVO**

- S.R.C. DE PRADOS, CULTIVOS E MATOGUEIRAS
- S.R.C. DE ÁREAS DE ARBOREDO DISPERSO
- S.R. PROTECCIÓN PAISAXÍSTICA
- S.R. PROTECCIÓN DE ESPAZOS NATURAIS
- S.R. PROTECCIÓN FORESTAL
- SOLO COMÚN

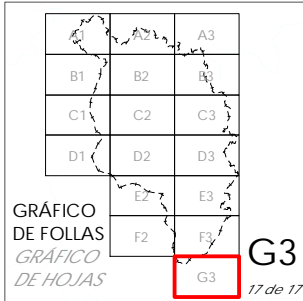

Concello de SILLEDA

ALFONSO BOTANA

36052\_PXOM\_202303\_AD

Marzo 2023

ETRS 89 29N

EPSG: 25829

1:15.000

CONCELLO DE SILLEDA (PONTEVEDRA)

AYUNTAMIENTO DE SILLEDA (PONTEVEDRA)

PLAN XERAL DE ORDENACIÓN MUNICIPAL

PLAN GENERAL DE ORDENACIÓN MUNICIPAL

Alfonso Botana S.L.

Aprobación Definitiva

IV.08 PLANOS DE INFORMACIÓN

IV. PLANOS DE INFORMACIÓN

IV.12 PLANEAMIENTOS LÍMITROFES

IV.12 PLANEAMIENTOS LÍMITROFES

0 200 400 800 Metros