


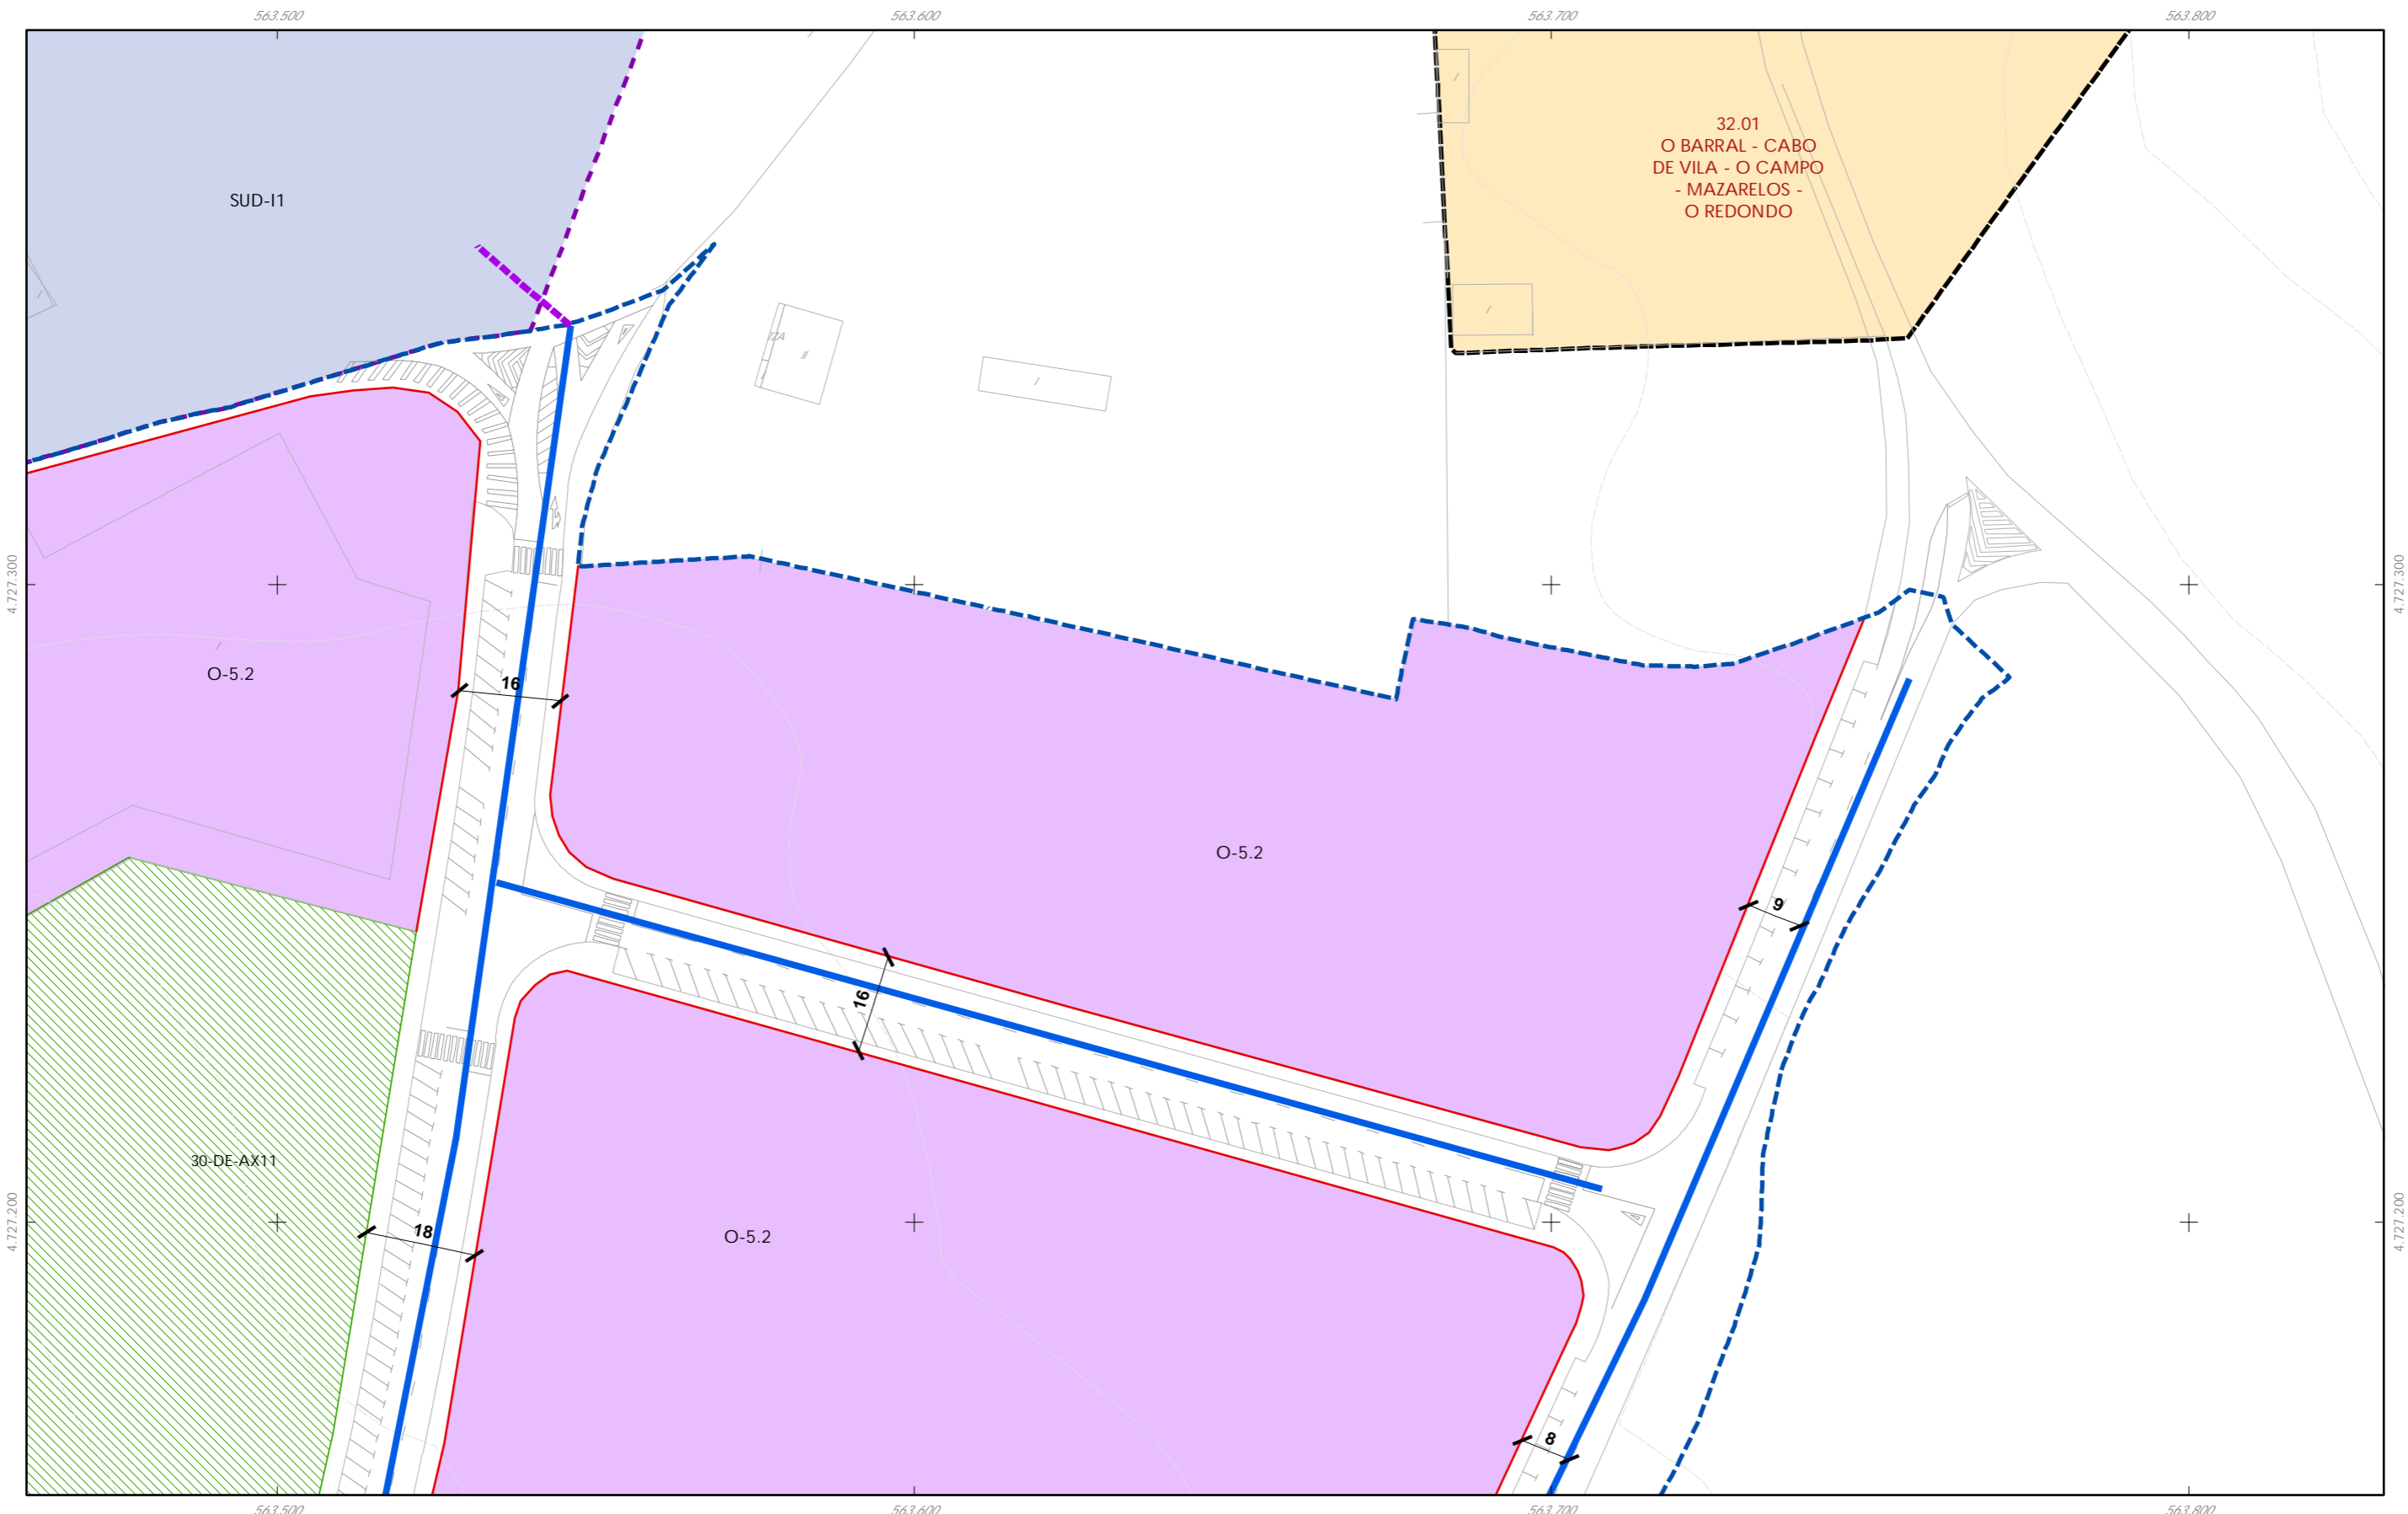




- CLASIFICACIÓN DO SOLO**
- Delimitación de Solo Urbano
 - Delimitación de núcleo rural
 - Delimitación de Solo Urbanizable
 - SUD-R (Delimitado Residencial)
 - SUD-I (Delimitado Industrial)
 - Solo urbano non consolidado
 - Área Planeamento Incorporado

- Rede de abastecemento**
- Rede existente
 - Rede proposta

<p>GRÁFICO DE FOLLAS GRÁFICO DE HOJAS</p> <table border="1" style="margin: auto;"> <tr><td style="border: 2px solid red;">A1</td><td>A2</td></tr> <tr><td>B1</td><td>B2</td></tr> <tr><td>C1</td><td>C2</td></tr> <tr><td>D1</td><td>D2</td></tr> </table>	A1	A2	B1	B2	C1	C2	D1	D2	 Concello de SILLEDA	<p>CONCELLO DE SILLEDA (PONTEVEDRA) <small>AYUNTAMIENTO DE SILLEDA (PONTEVEDRA)</small></p> <p>PLAN XERAL DE ORDENACIÓN MUNICIPAL <small>PLAN GENERAL DE ORDENACIÓN MUNICIPAL</small></p> <p>Alfonso Botana S.L. <small>Aprobación Definitiva</small></p> <p>V. PLANOS DE ORDENACIÓN <small>V. PLANOS DE ORDENACIÓN</small></p> <p>V.12 ORD. DIST. 1: ABASTECIMIENTO POLIGONO INDUSTRIAL AREA 33 <small>V.12 ORD. DIST. 1: ABASTECIMIENTO POLIGONO INDUSTRIAL AREA 33</small></p>
A1	A2									
B1	B2									
C1	C2									
D1	D2									
<p>36052_PXOM_202303_AD</p> <p>Marzo 2023 ETRS 89 29N <small>Marzo 2023 EPSG: 28829</small></p> <p>A1 1 de 37</p>	<p>1:1.000</p>	<p>0 12.5 25 50 Metros</p>								



CLASIFICACIÓN DO SOLO

-  Delimitación de Solo Urbano
-  Delimitación de núcleo rural
-  Delimitación de Solo Urbanizable
 - SUD-R (Delimitado Residencial)
 - SUD-I (Delimitado Industrial)
-  Solo urbano non consolidado
-  Área Planeamento Incorporado

Rede de abastecemento



-  Rede existente
-  Rede proposta

GRÁFICO DE FOLLAS
GRÁFICO DE FOLIAS

A1	A2
B1	B2
C1	C2
D1	D2

A2
2 de 37

Concello de SILEDA



ALFONSO BOTANA


36052_PXOM_202303_AD
Marzo 2023 ETRS 89 29N
EPSG: 28829


CONCELLO DE SILEDA (PONTEVEDRA)
AYUNTAMIENTO DE SILEDA (PONTEVEDRA)
PLAN XERAL DE ORDENACIÓN MUNICIPAL
PLAN GENERAL DE ORDENACIÓN MUNICIPAL

Alfonso Botana S.L.
Aprobación Definitiva

V. PLANOS DE ORDENACIÓN
V. PLANOS DE ORDENACIÓN
V.12 ORD. DIST. 1: ABASTECIMIENTO POLIGONO INDUSTRIAL AREA 33
V.12 ORD. DIST. 1: ABASTECIMIENTO POLIGONO INDUSTRIAL AREA 33

1:1.000

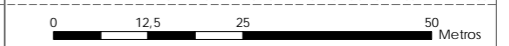

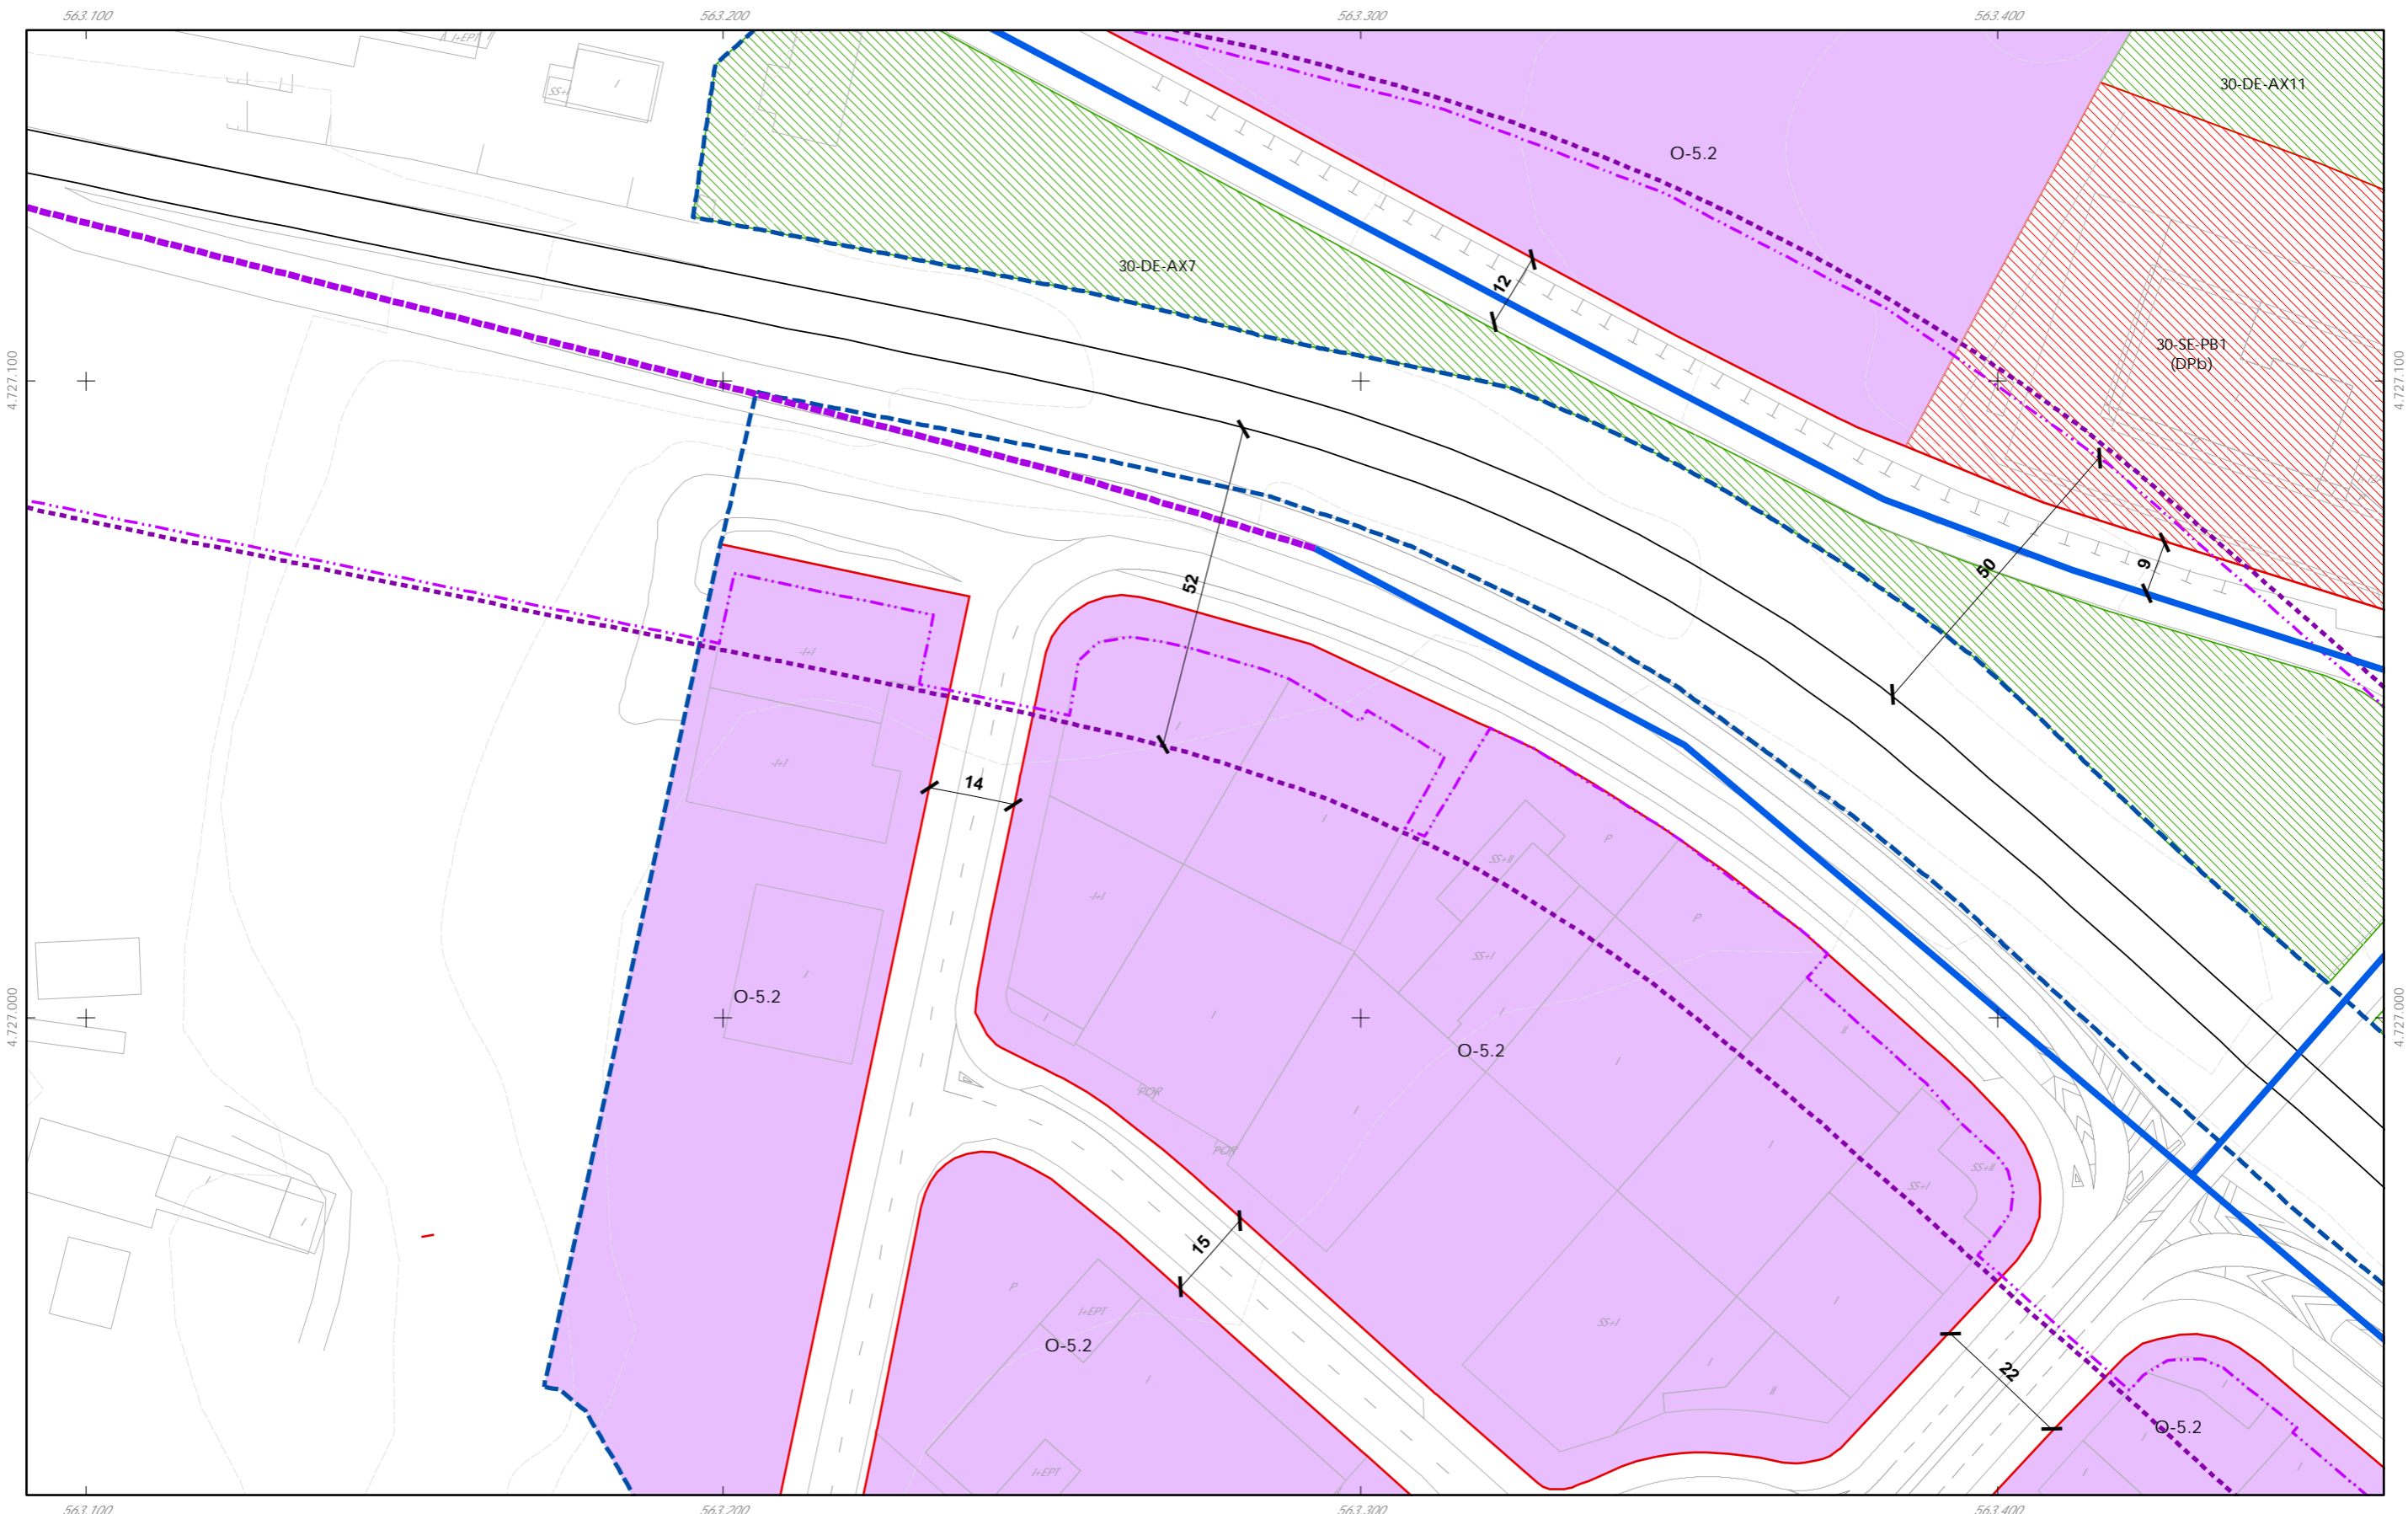

- CLASIFICACIÓN DO SOLO**
- Delimitación de Solo Urbano
 - Delimitación de núcleo rural
 - Delimitación de Solo Urbanizable
 - SUD-R (Delimitado Residencial)
 - SUD-I (Delimitado Industrial)
 - Solo urbano non consolidado
 - Área Planeamento Incorporado

- Rede de abastecemento**
- Rede existente
 - Rede proposta

GRÁFICO DE FOLLAS
GRÁFICO DE HOJAS

A1	A2
B1	B2
C1	C2
D1	D2

Concello de SILEDA

ALFONSO BOTANA
ARQUITECTURA MUNICIPAL

36052_PXOM_202303_AD
Marzo 2023 ETRS 89 29N
EPSG: 28829

CONCELLO DE SILEDA (PONTEVEDRA)
AYUNTAMIENTO DE SILEDA (PONTEVEDRA)

PLAN XERAL DE ORDENACIÓN MUNICIPAL
PLAN GENERAL DE ORDENACIÓN MUNICIPAL

Alfonso Botana S.L.
Aprobación Definitiva


V. PLANOS DE ORDENACIÓN
V. PLANOS DE ORDENACIÓN

V.12 ORD. DIST. 1: ABASTECIMIENTO POLIGONO INDUSTRIAL AREA 33
V.12 ORD. DIST. 1: ABASTECIMIENTO POLIGONO INDUSTRIAL AREA 33

B1
3 de 37

1:1.000




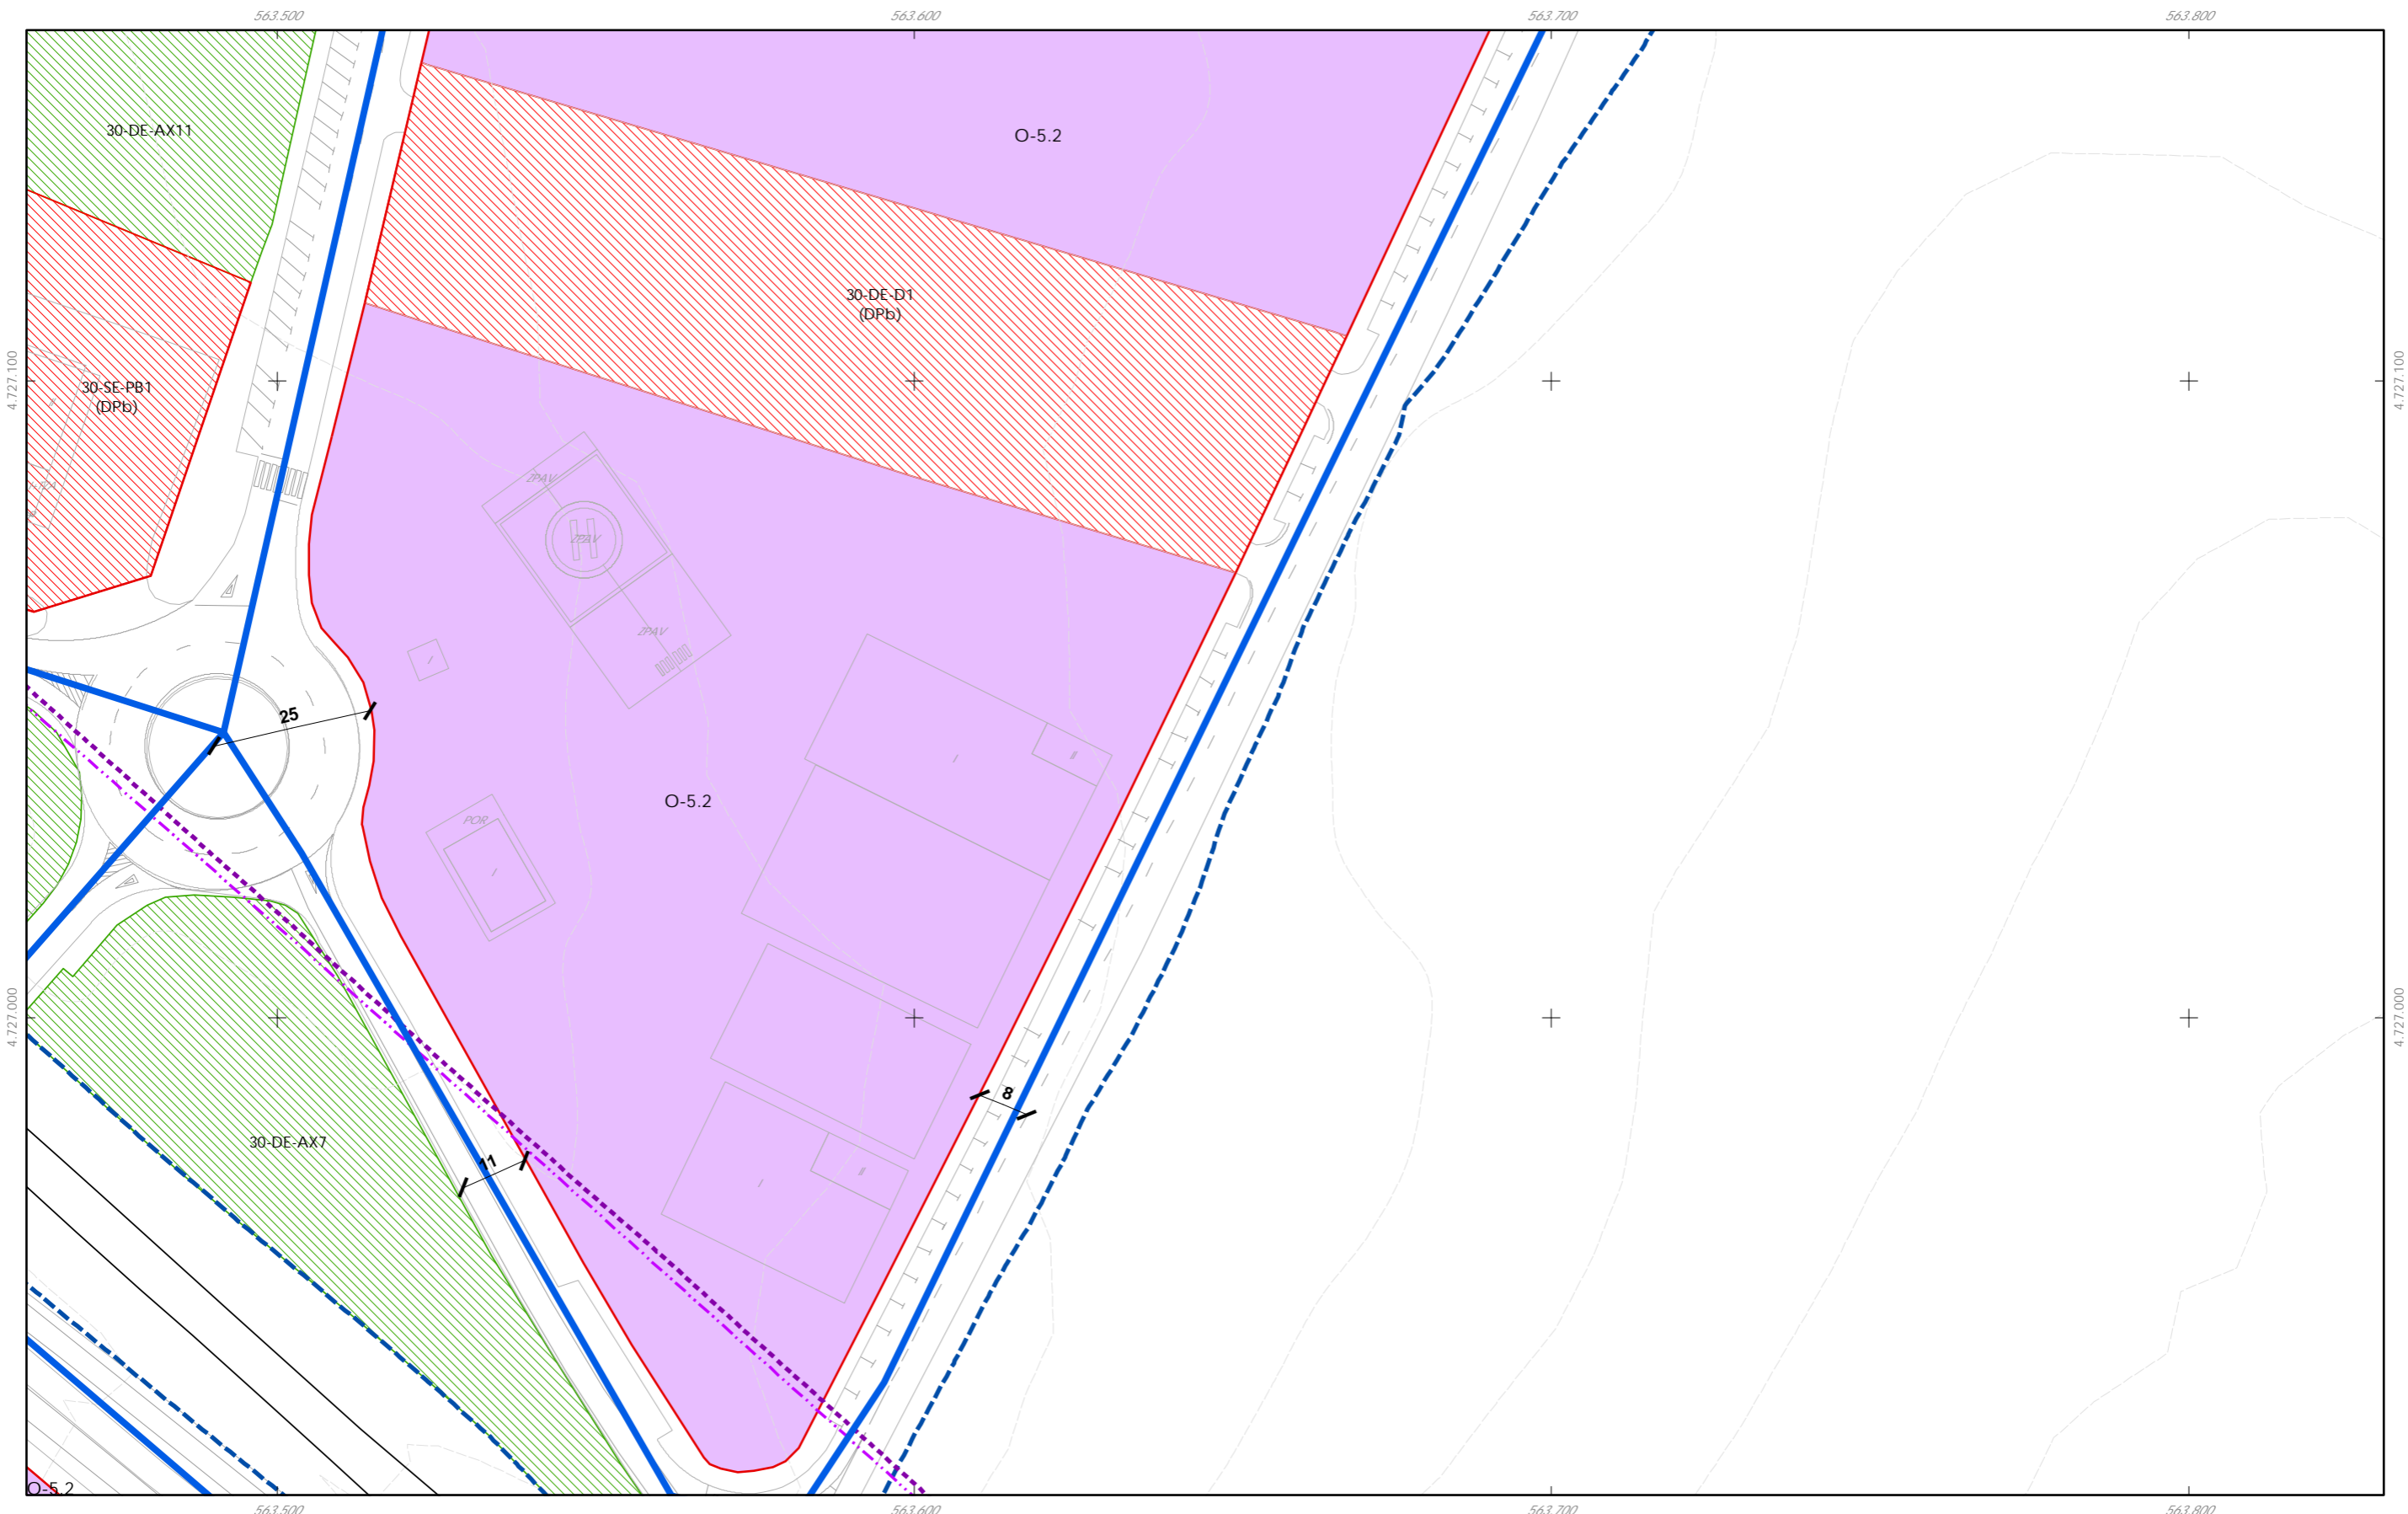

- CLASIFICACIÓN DO SOLO**
- Delimitación de Solo Urbano
 - Delimitación de núcleo rural
 - Delimitación de Solo Urbanizable
 - SUD-R (Delimitado Residencial)
 - SUD-I (Delimitado Industrial)
 - Solo urbano non consolidado
 - Área Planeamento Incorporado

- Rede de abastecemento**
- Rede existente
 - Rede proposta


<p>GRÁFICO DE FOLLAS GRÁFICO DE HOJAS</p> <table border="1" style="margin: auto;"> <tr><td>A1</td><td>A2</td></tr> <tr><td>B1</td><td>B2</td></tr> <tr><td>C1</td><td>C2</td></tr> <tr><td>D1</td><td>D2</td></tr> </table>	A1	A2	B1	B2	C1	C2	D1	D2	<p>Concello de SILLEDA</p>	<p>CONCELLO DE SILLEDA (PONTEVEDRA) AYUNTAMIENTO DE SILLEDA (PONTEVEDRA)</p> <p>PLAN XERAL DE ORDENACIÓN MUNICIPAL PLAN GENERAL DE ORDENACIÓN MUNICIPAL</p> <p>Alfonso Botana S.L.</p> <p>Aprobación Definitiva</p> <p>V. PLANOS DE ORDENACIÓN V. PLANOS DE ORDENACIÓN</p> <p>36052_PXOM_202303_AD</p> <p>Marzo 2023 ETRS 89 29N EPSG: 28829</p> <p>V.12 ORD. DIST. 1: ABASTECIMIENTO POLIGONO INDUSTRIAL AREA 33 V.12 ORD. DIST. 1: ABASTECIMIENTO POLIGONO INDUSTRIAL AREA 33</p>
A1	A2									
B1	B2									
C1	C2									
D1	D2									
<p>B2 7 de 37</p>	<p>1:1.000</p>									

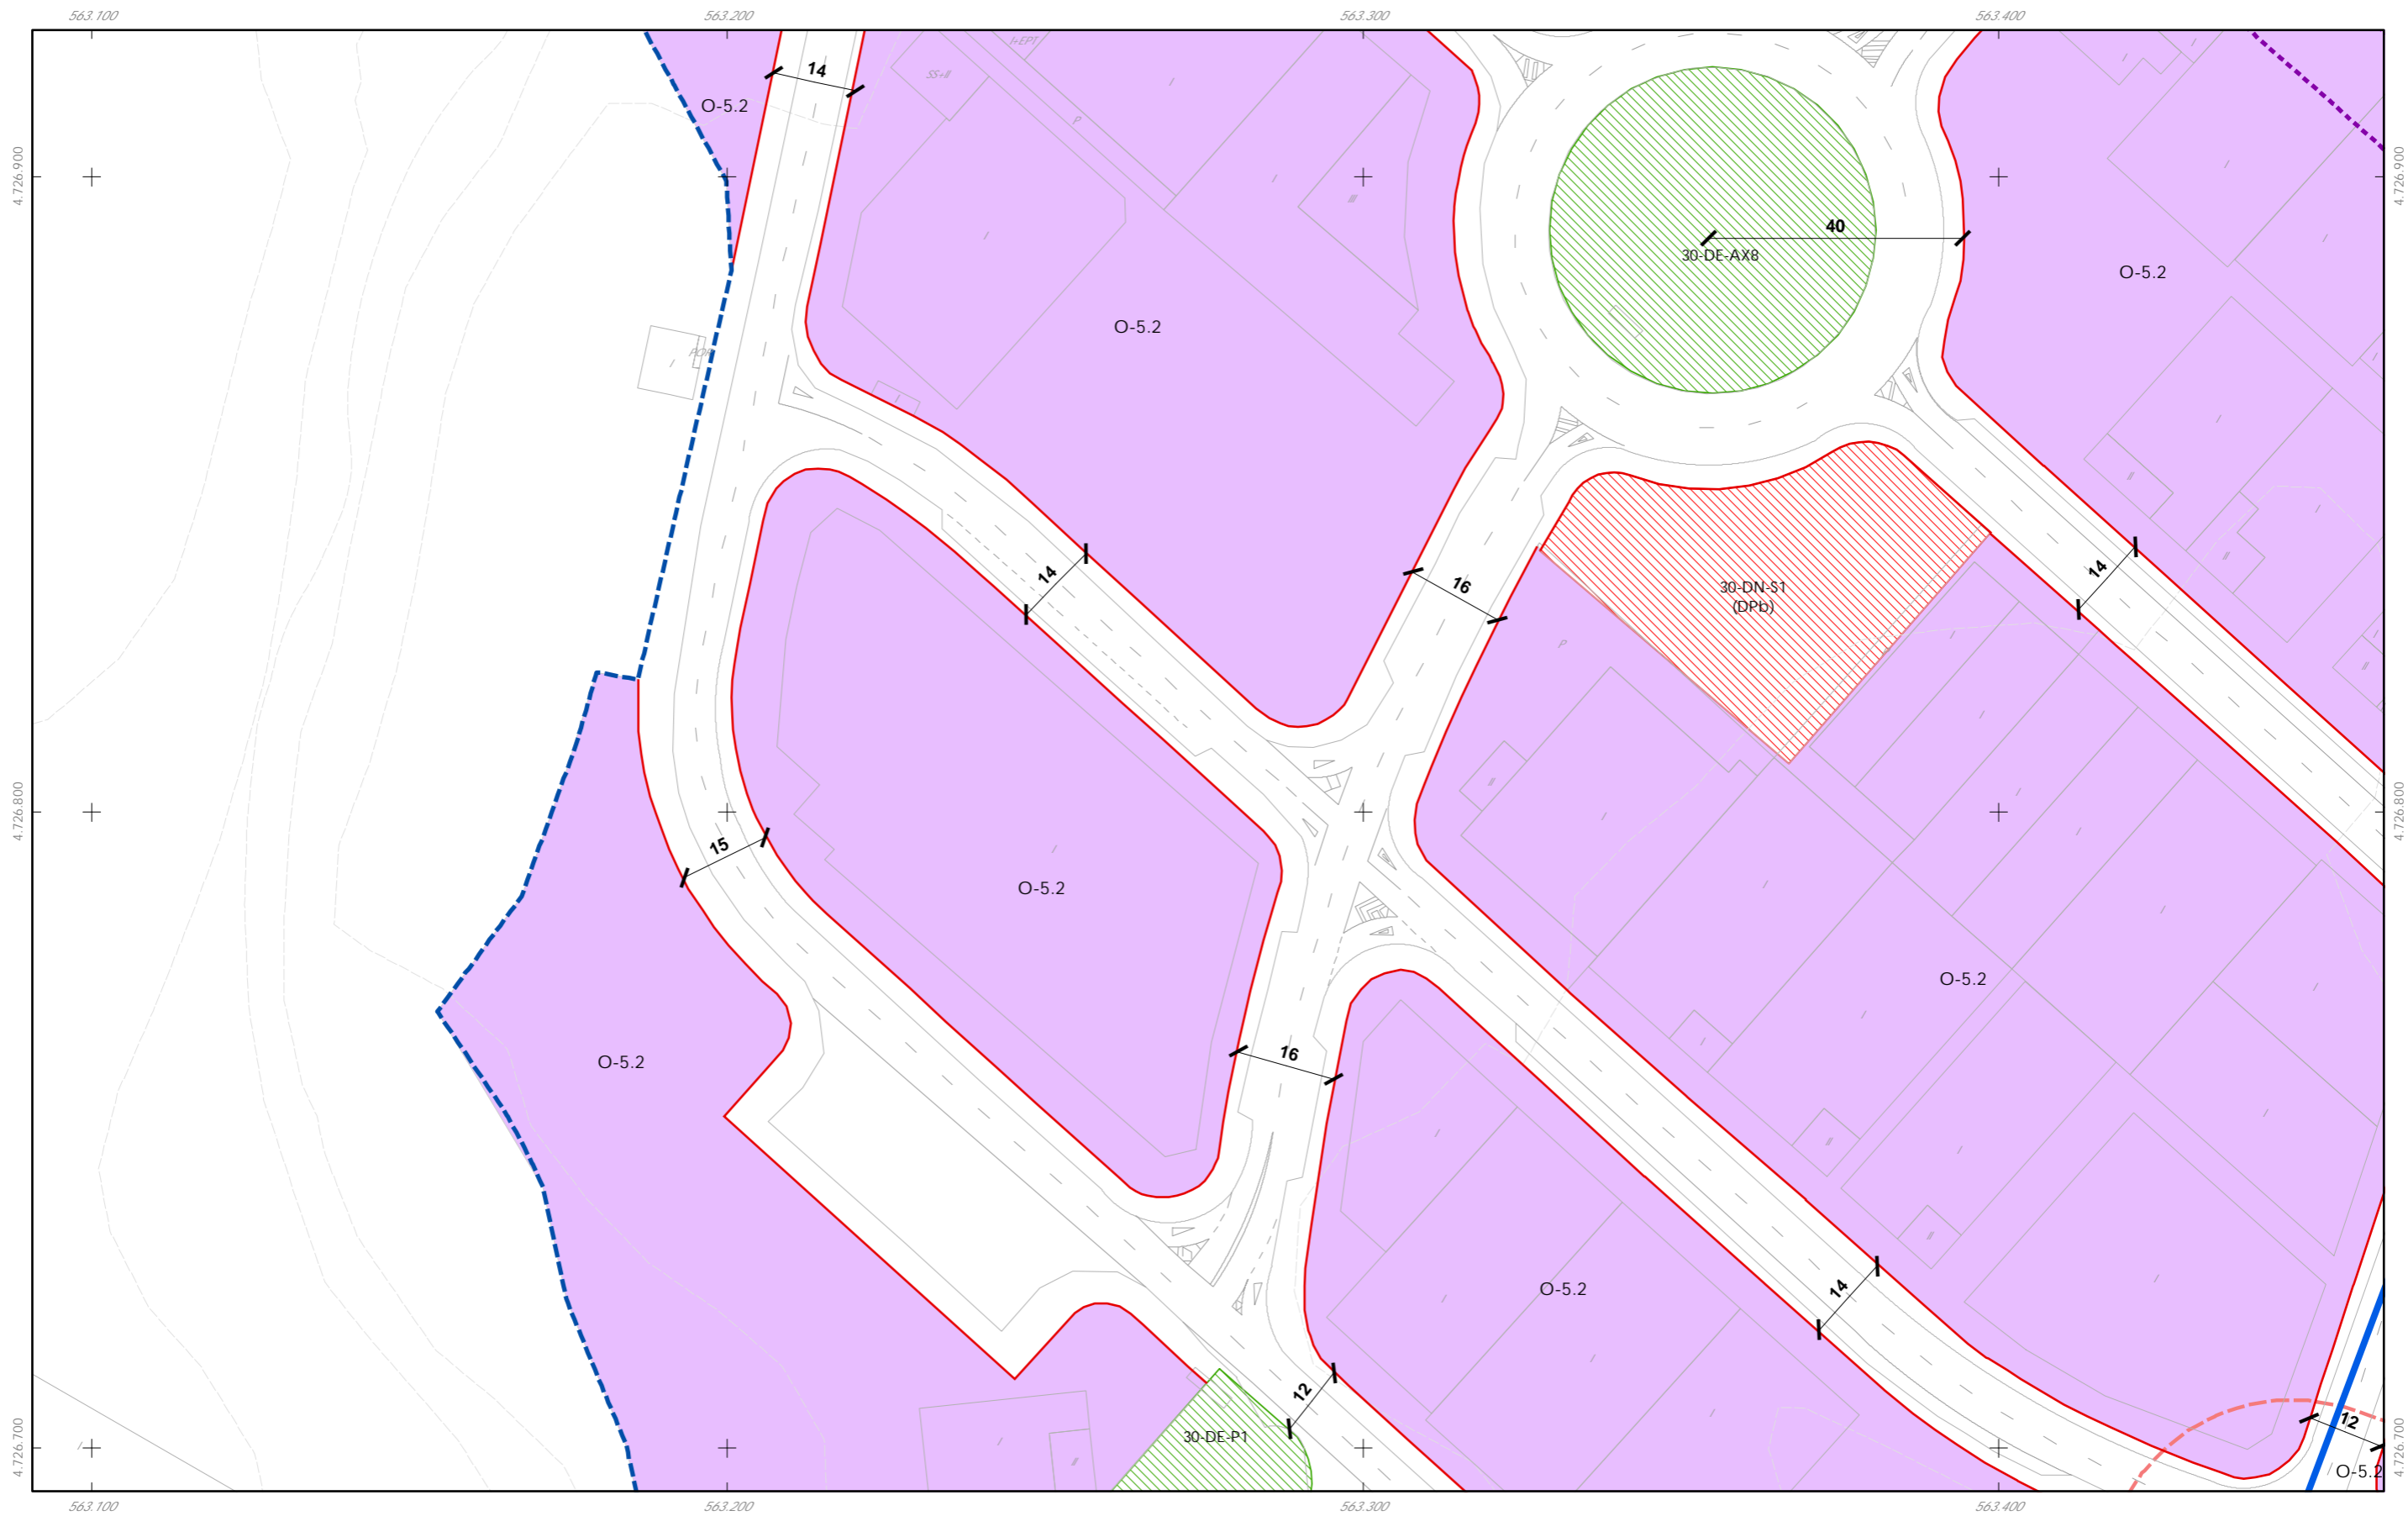






- CLASIFICACIÓN DO SOLO**
- Delimitación de Solo Urbano
 - Delimitación de núcleo rural
 - Delimitación de Solo Urbanizable
SUD-R (Delimitado Residencial)
SUD-I (Delimitado Industrial)
 - Solo urbano non consolidado
 - Área Planeamento Incorporado

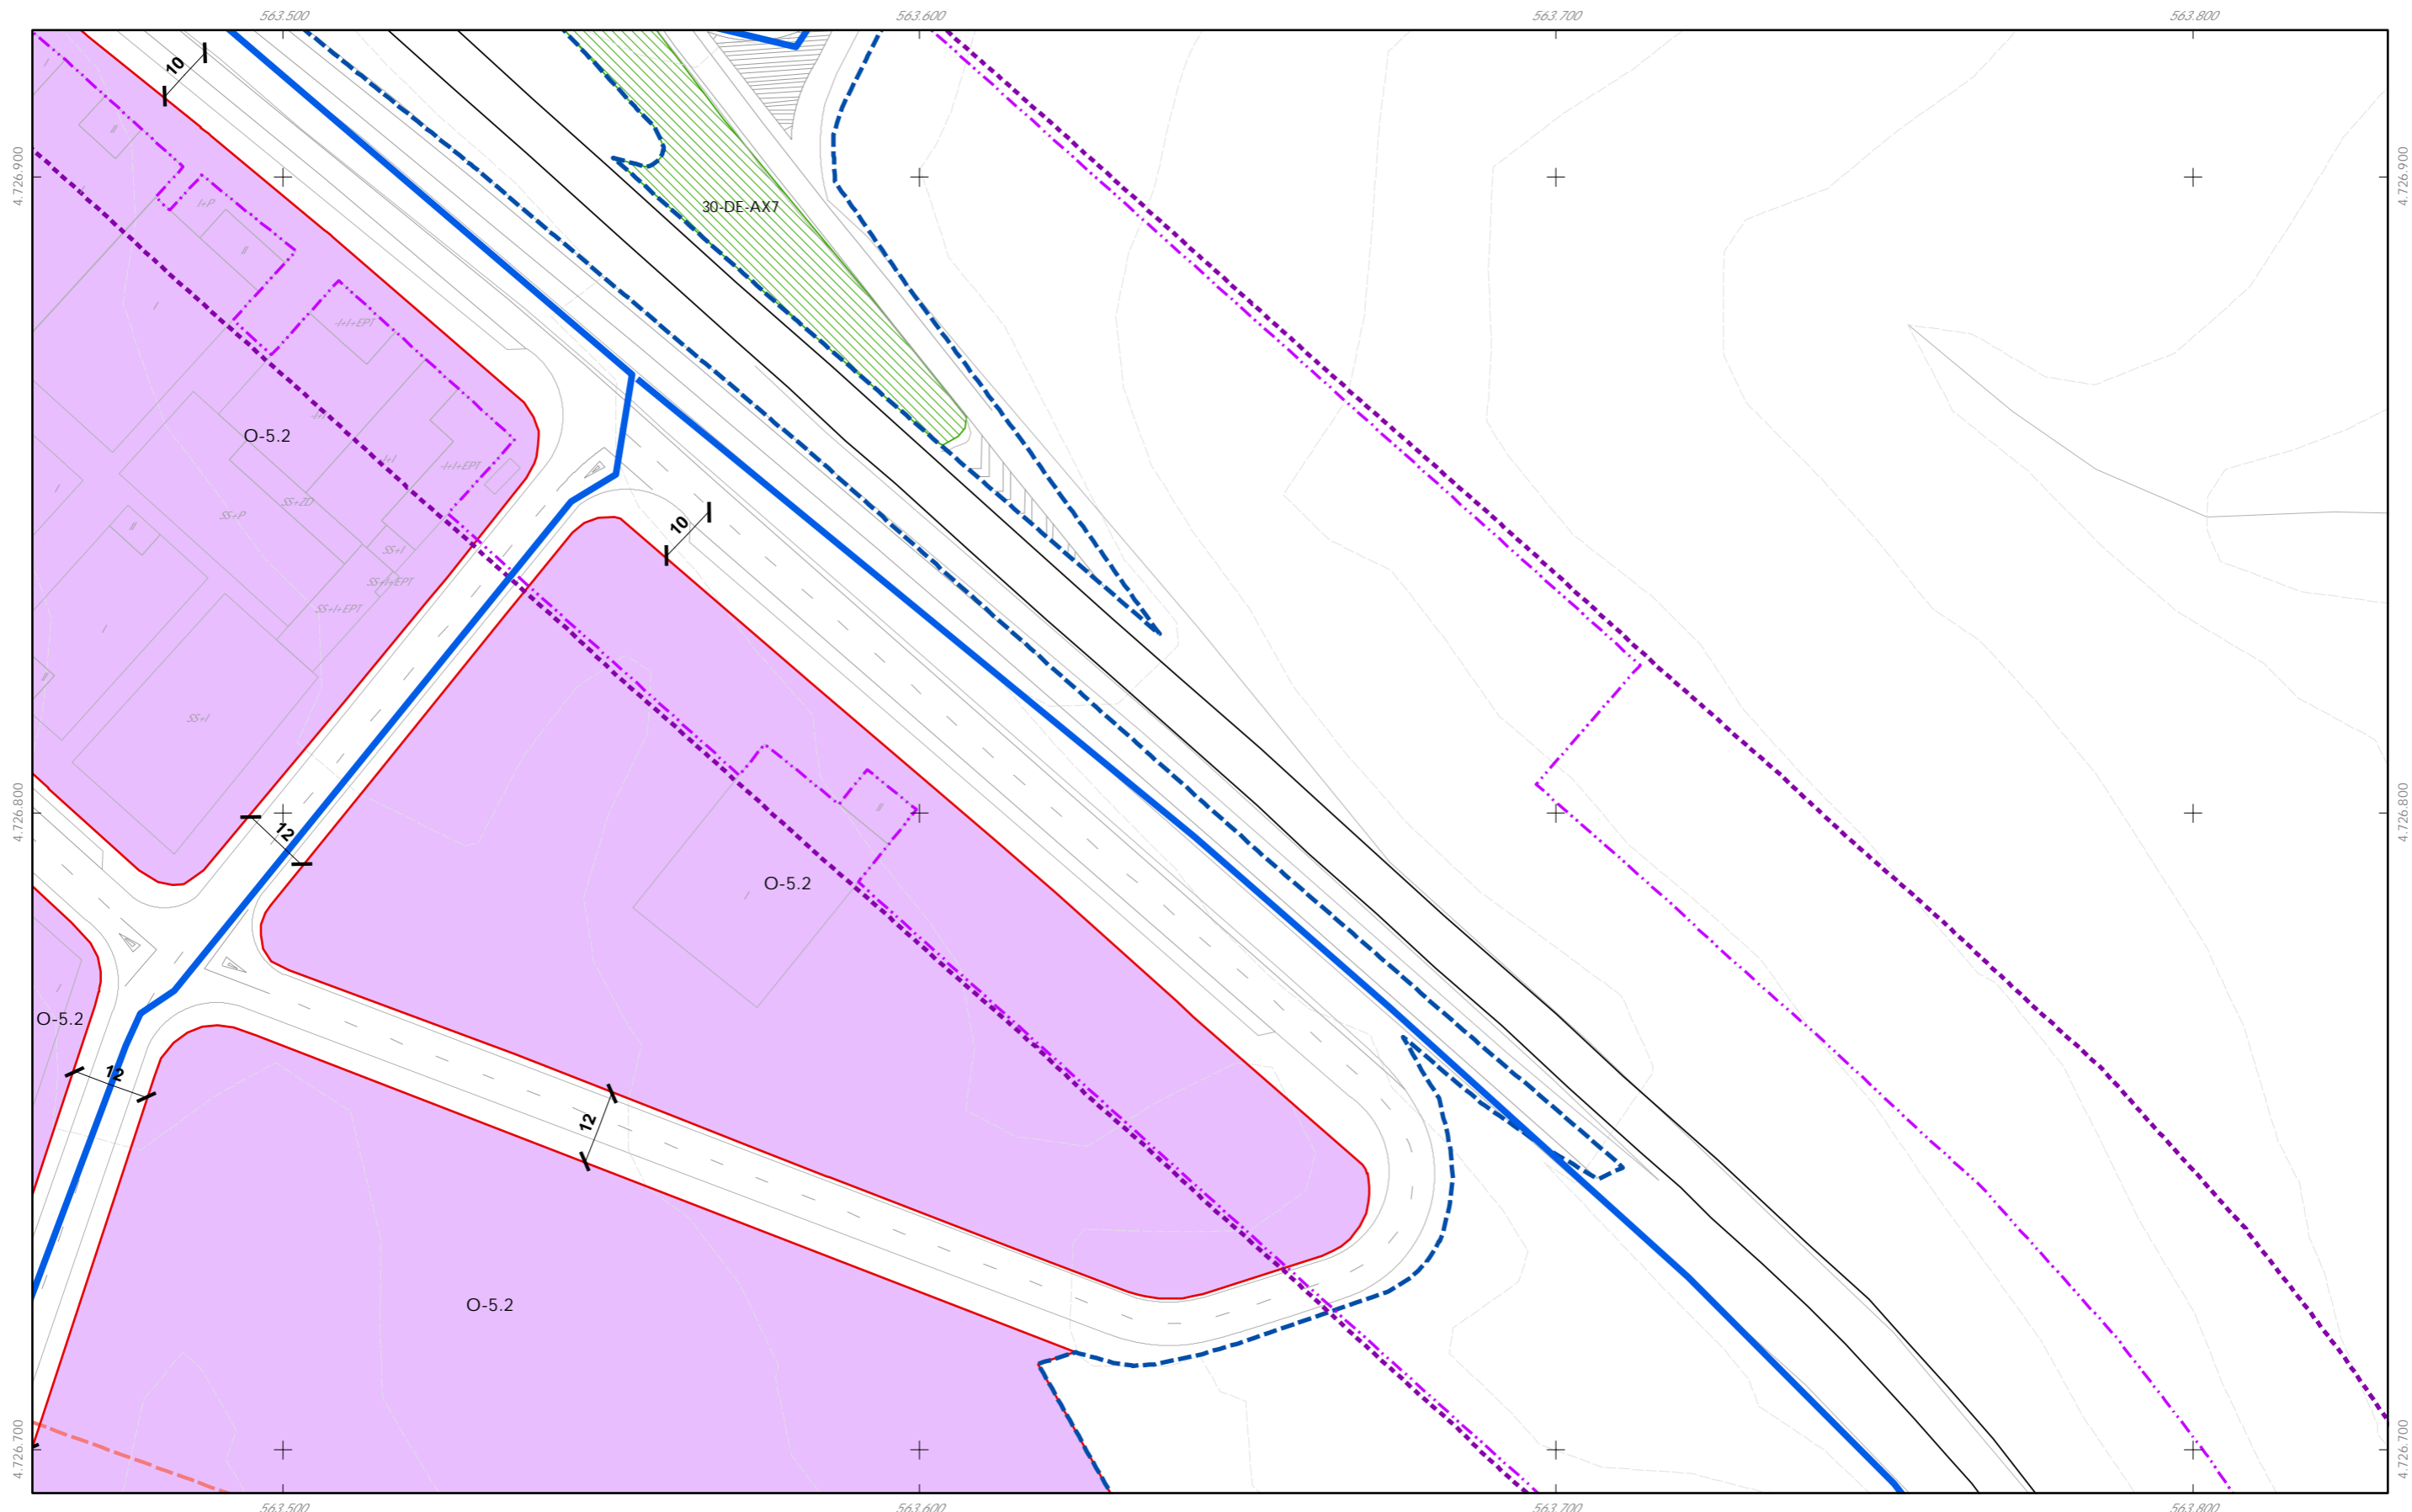- Rede de abastecemento**
- Rede existente
 - Rede proposta

<p>GRÁFICO DE FOLIAS GRÁFICO DE HOJAS</p> <table border="1"> <tr><td>A1</td><td>A2</td></tr> <tr><td>B1</td><td>B2</td></tr> <tr><td>C1</td><td>C2</td></tr> <tr><td>D1</td><td>D2</td></tr> </table>	A1	A2	B1	B2	C1	C2	D1	D2	<p>Concello de SILEDA</p> <p>ALFONSO BOTANA S.L.</p> <p>36052_PXOM_202303_AD</p> <p>Marzo 2023</p>	<p>CONCELLO DE SILEDA (PONTEVEDRA)</p> <p>AYUNTAMIENTO DE SILEDA (PONTEVEDRA)</p> <p>PLAN XERAL DE ORDENACIÓN MUNICIPAL</p> <p>PLAN GENERAL DE ORDENACIÓN MUNICIPAL</p> <p>Alfonso Botana S.L.</p> <p>Aprobación Definitiva</p> <p>V. PLANOS DE ORDENACIÓN</p> <p>V. PLANOS DE ORDENACIÓN</p> <p>V.12 ORD. DIST. 1: ABASTECIMIENTO POLIGONO INDUSTRIAL AREA 33</p> <p>V.12 ORD. DIST. 1: ABASTECIMIENTO POLIGONO INDUSTRIAL AREA 33</p>	<p>0 12.5 25 50 Metros</p>
	A1	A2									
	B1	B2									
	C1	C2									
D1	D2										
<p>5 de 37</p>	<p>1:1.000</p>										
<p>Marzo 2023</p>	<p>ETRS 89 29N</p> <p>EPSG: 28829</p>										
<p>5 de 37</p>	<p>1:1.000</p>										



CLASIFICACIÓN DO SOLO

-  Delimitación de Solo Urbano
-  Delimitación de núcleo rural
-  Delimitación de Solo Urbanizable
SUD-R (Delimitado Residencial)
SUD-I (Delimitado Industrial)
-  Solo urbano non consolidado
-  Área Planeamento Incorporado

Rede de abastecemento



-  Rede existente
-  Rede proposta

GRÁFICO DE FOLLAS
GRÁFICO DE HOJAS

A1	A2
B1	B2
C1	C2
D1	D2

C2
6 de 37

Concello de SILLEDIA 

ALFONSO BOTANA
INGENIERO EN OBRAS DE CONSTRUCCIÓN


36052_PXOM_202303_AD
Marzo 2023 ETRS 89 29N
EPSG: 28829


CONCELLO DE SILLEDIA (PONTEVEDRA)
AYUNTAMIENTO DE SILLEDIA (PONTEVEDRA)
PLAN XERAL DE ORDENACIÓN MUNICIPAL
PLAN GENERAL DE ORDENACIÓN MUNICIPAL

Alfonso Botana S.L.
Aprobación Definitiva



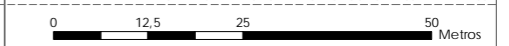


V. PLANOS DE ORDENACIÓN
V. PLANOS DE ORDENACIÓN
V.12 ORD. DIST. 1: ABASTECIMIENTO POLIGONO INDUSTRIAL AREA 33
V.12 ORD. DIST. 1: ABASTECIMIENTO POLIGONO INDUSTRIAL AREA 33

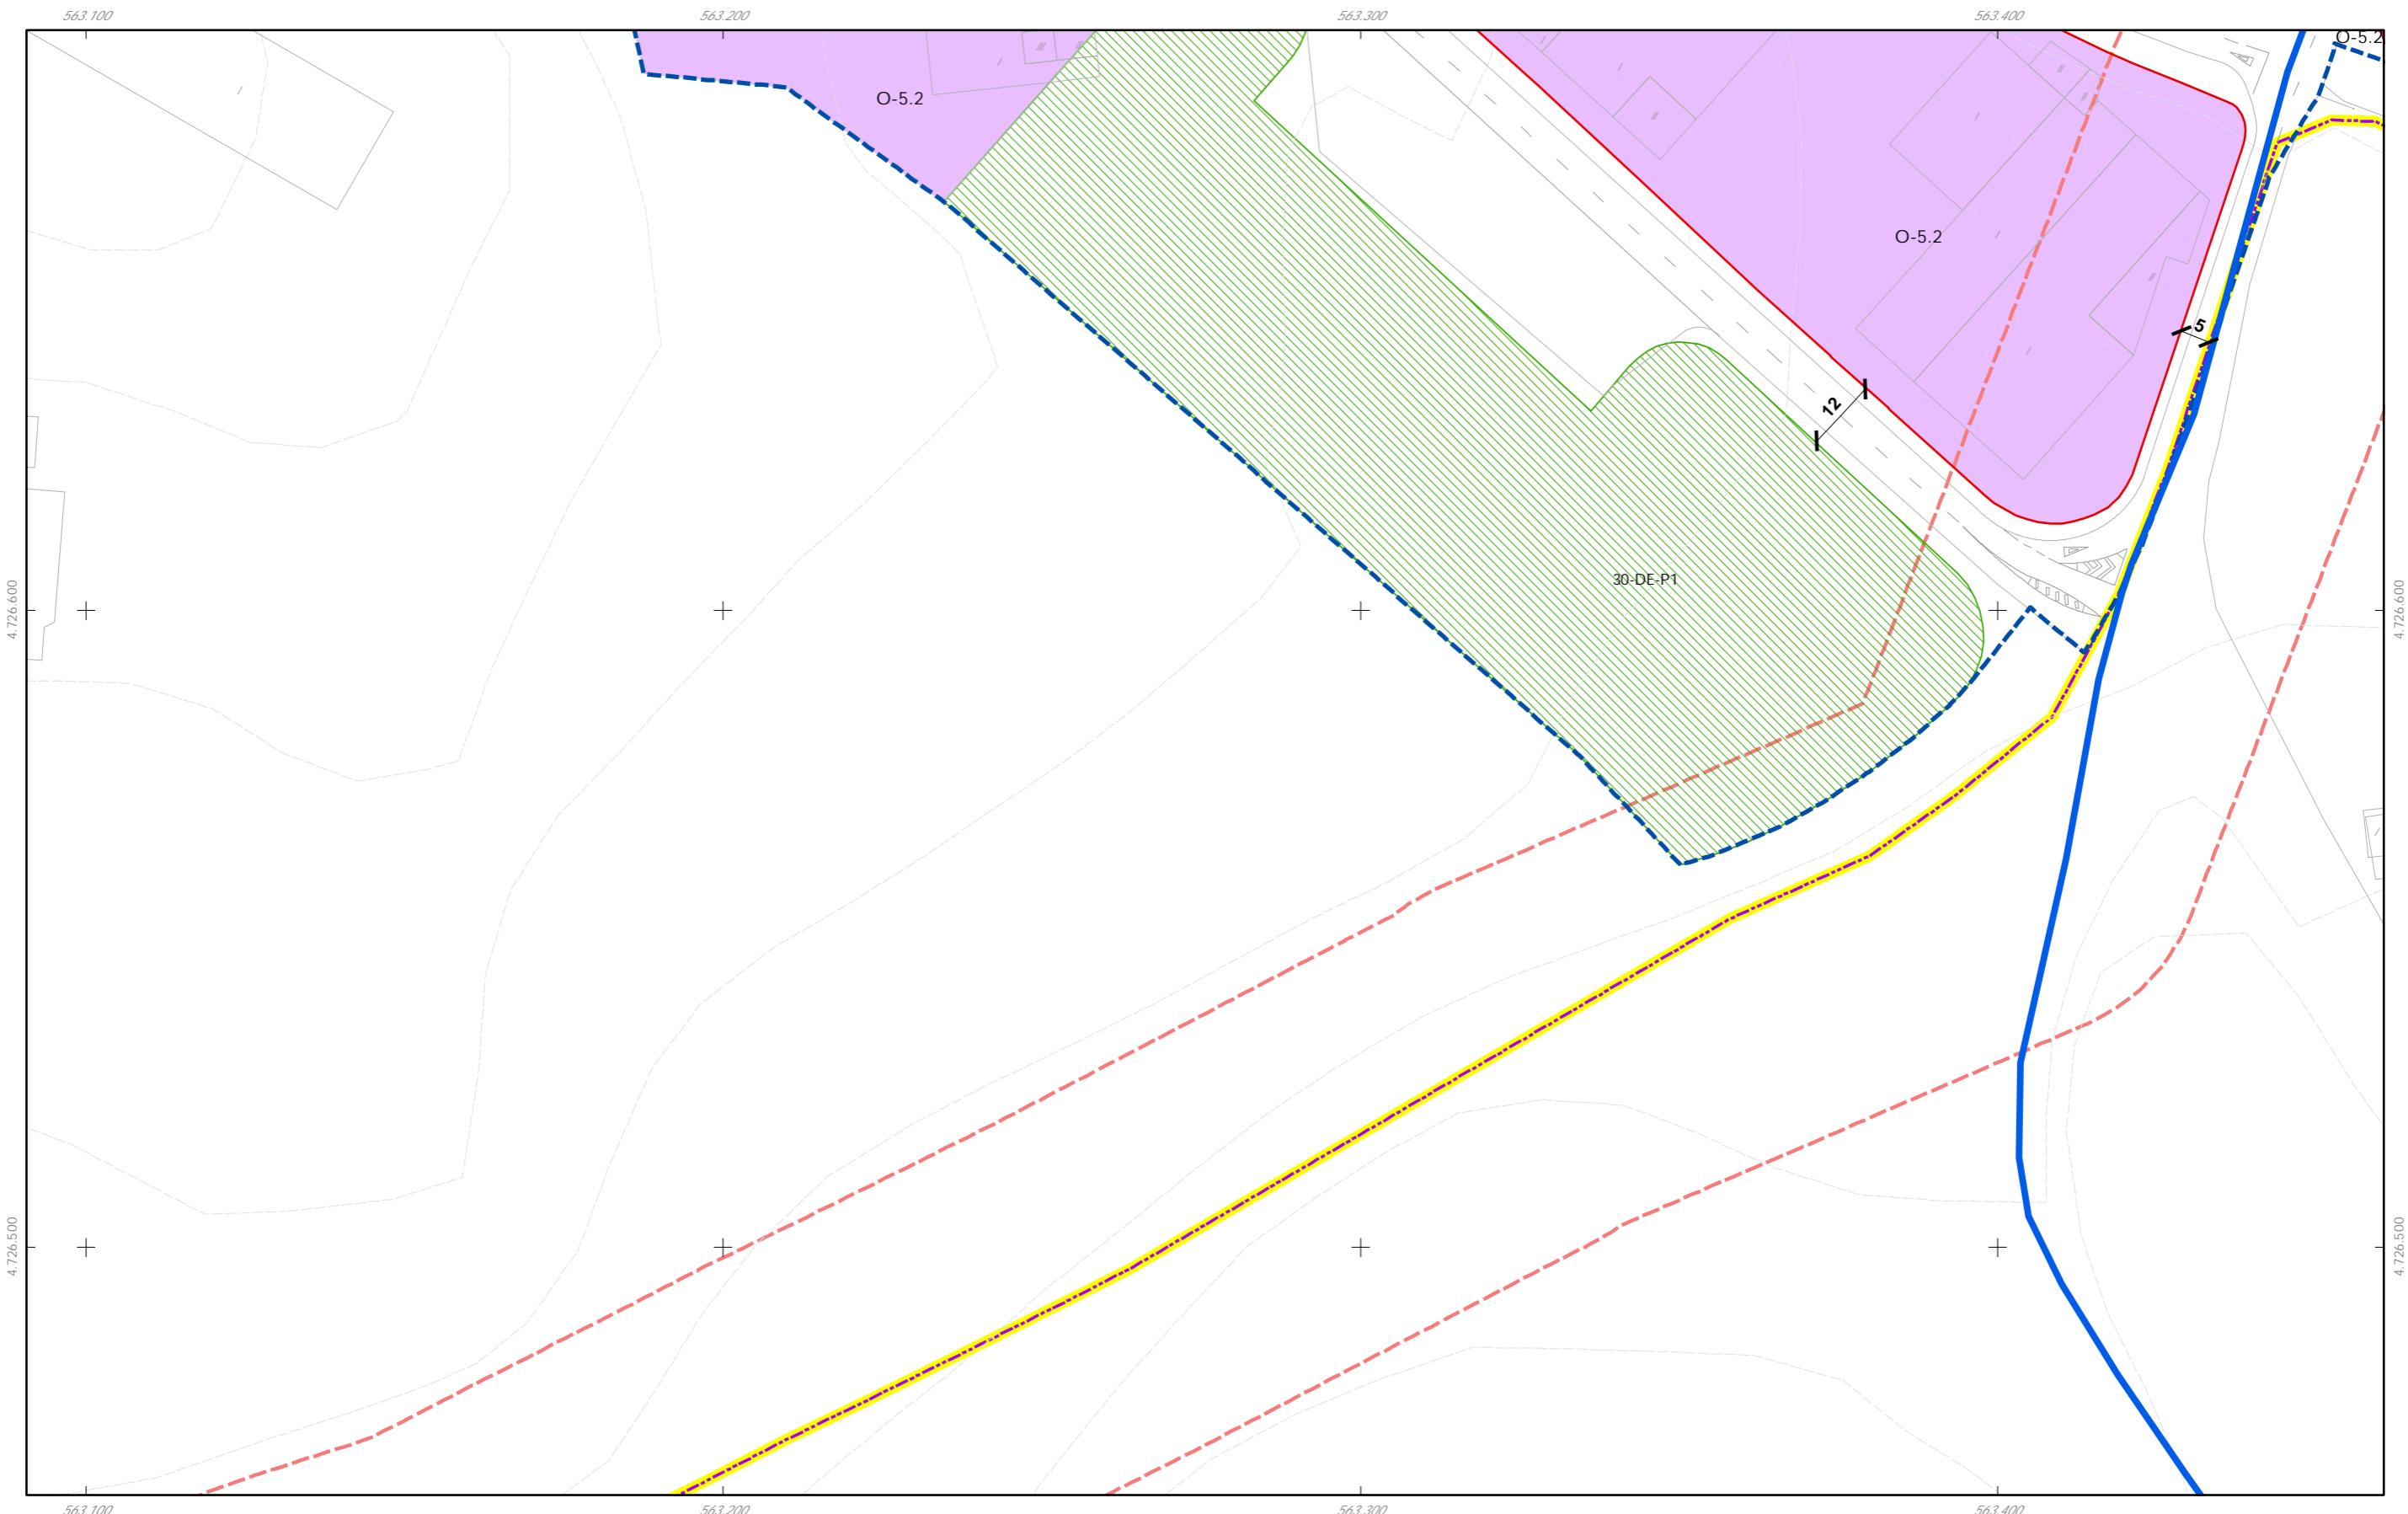1:1.000








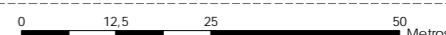



CLASIFICACIÓN DO SOLO

-  Delimitación de Solo Urbano
-  Delimitación de núcleo rural
-  Delimitación de Solo Urbanizable
SUD-R (Delimitado Residencial)
SUD-I (Delimitado Industrial)
-  Solo urbano non consolidado
-  Área Planeamento Incorporado






Rede de abastecemento

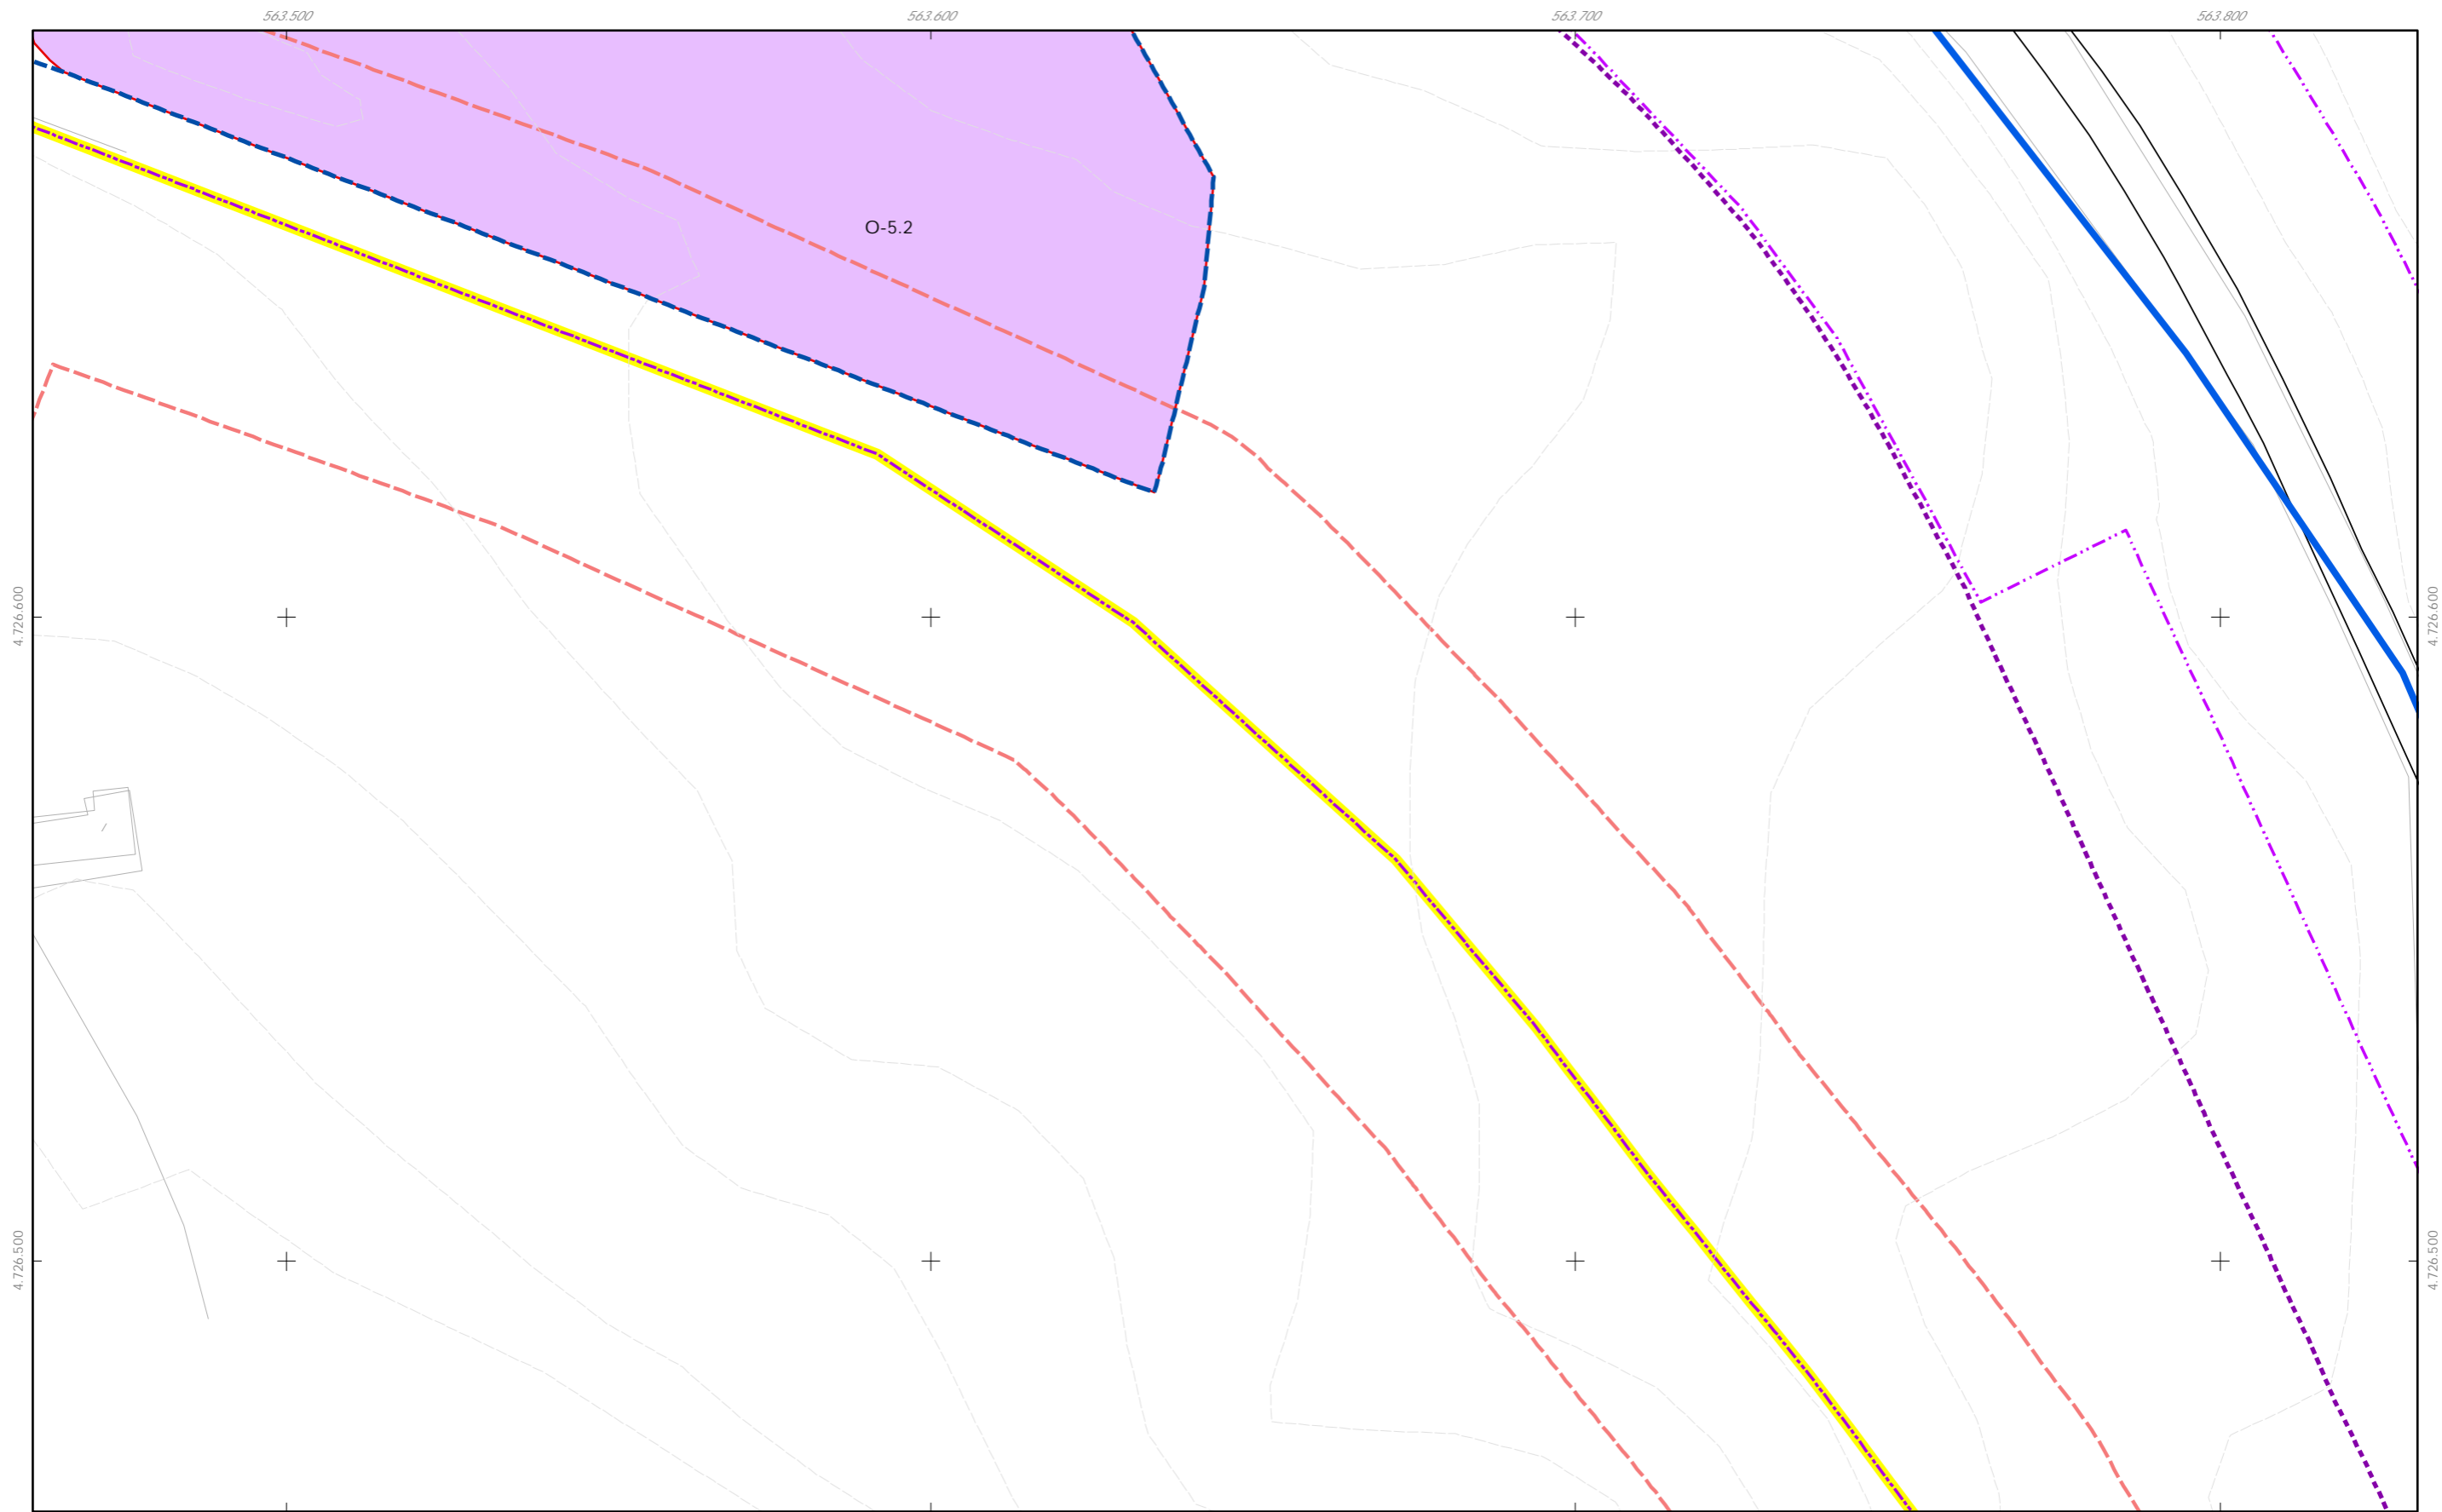-  Rede existente
-  Rede proposta

<p>GRÁFICO DE FOLLAS GRÁFICO DE HOJAS</p> <table border="1" style="margin: auto;"> <tr><td>A1</td><td>A2</td></tr> <tr><td>B1</td><td>B2</td></tr> <tr><td>C1</td><td>C2</td></tr> <tr><td style="border: 2px solid red;">D1</td><td>D2</td></tr> </table>	A1	A2	B1	B2	C1	C2	D1	D2	 Concello de SILEDA	CONCELLO DE SILEDA (PONTEVEDRA) <small>AYUNTAMIENTO DE SILEDA (PONTEVEDRA)</small> PLAN XERAL DE ORDENACIÓN MUNICIPAL <small>PLAN GENERAL DE ORDENACIÓN MUNICIPAL</small>
A1	A2									
B1	B2									
C1	C2									
D1	D2									
 ALFONSO BOTANA <small>INGENIERO EN ARQUITECTURA</small>	Alfonso Botana S.L. Aprobación Definitiva									
36052_PXOM_202303_AD Marzo 2023 ETRS 89 29N EPSG: 28829	V. PLANOS DE ORDENACIÓN <small>V. PLANOS DE ORDENACIÓN</small> V.12 ORD. DIST. 1: ABASTECIMIENTO POLIGONO INDUSTRIAL AREA 33 <small>V.12 ORD. DIST. 1: ABASTECIMIENTO POLIGONO INDUSTRIAL AREA 33</small>									
D1 <small>7 de 37</small>	1:1.000 									



CLASIFICACIÓN DO SOLO

-  Delimitación de Solo Urbano
-  Delimitación de núcleo rural
-  Delimitación de Solo Urbanizable
SUD-R (Delimitado Residencial)
SUD-I (Delimitado Industrial)
-  Solo urbano non consolidado
-  Área Planeamento Incorporado

Rede de abastecemento



-  Rede existente
-  Rede proposta

GRÁFICO DE FOLLAS
GRÁFICO DE HOJAS

A1	A2
B1	B2
C1	C2
D1	D2

D2
8 de 37

Concello de SILLEDIA 

ALFONSO BOTANA S.L.
PROYECTOS, PLANEAMENTO E INGENIERÍA

36052_PXOM_202303_AD
Marzo 2023 ETRS 89 29N
EPSG: 28829


CONCELLO DE SILLEDIA (PONTEVEDRA)
AYUNTAMIENTO DE SILLEDIA (PONTEVEDRA)


PLAN XERAL DE ORDENACIÓN MUNICIPAL
PLAN GENERAL DE ORDENACIÓN MUNICIPAL

Alfonso Botana S.L.
Aprobación Definitiva

V. PLANOS DE ORDENACIÓN
V. PLANOS DE ORDENACIÓN

V.12 ORD. DIST. 1: ABASTECIMIENTO POLIGONO INDUSTRIAL AREA 33
V.12 ORD. DIST. 1: ABASTECIMIENTO POLIGONO INDUSTRIAL AREA 33

1:1.000 

 0 12.5 25 50 Metros